

拆补总平面图 1:500

图例

	GPS3	控制点
	砼2	建筑物
	作物 植被	
	坡坎 陡崖	
	• 36.58	高程点
	道路	
	塘 沟渠	
	坎	
	等高线	
	电力线	
	测区范围线	

1. 本设计文件为初步设计文件，不作为施工图使用。
2. 本设计文件为初步设计文件，不作为施工图使用。
云汉工程技术有限公司
Yun Han Engineering Technology Co., Ltd.

建设单位

桂林市雁山区柘木镇人民政府

项目名称

乡村工匠实训基地（一期）

设计编号

图名

拆改后总平面图

设计阶段

施工图

设计

赵阳

审核

蒋华

校对



侯军

图号

JZ-总2

日期

2025.11

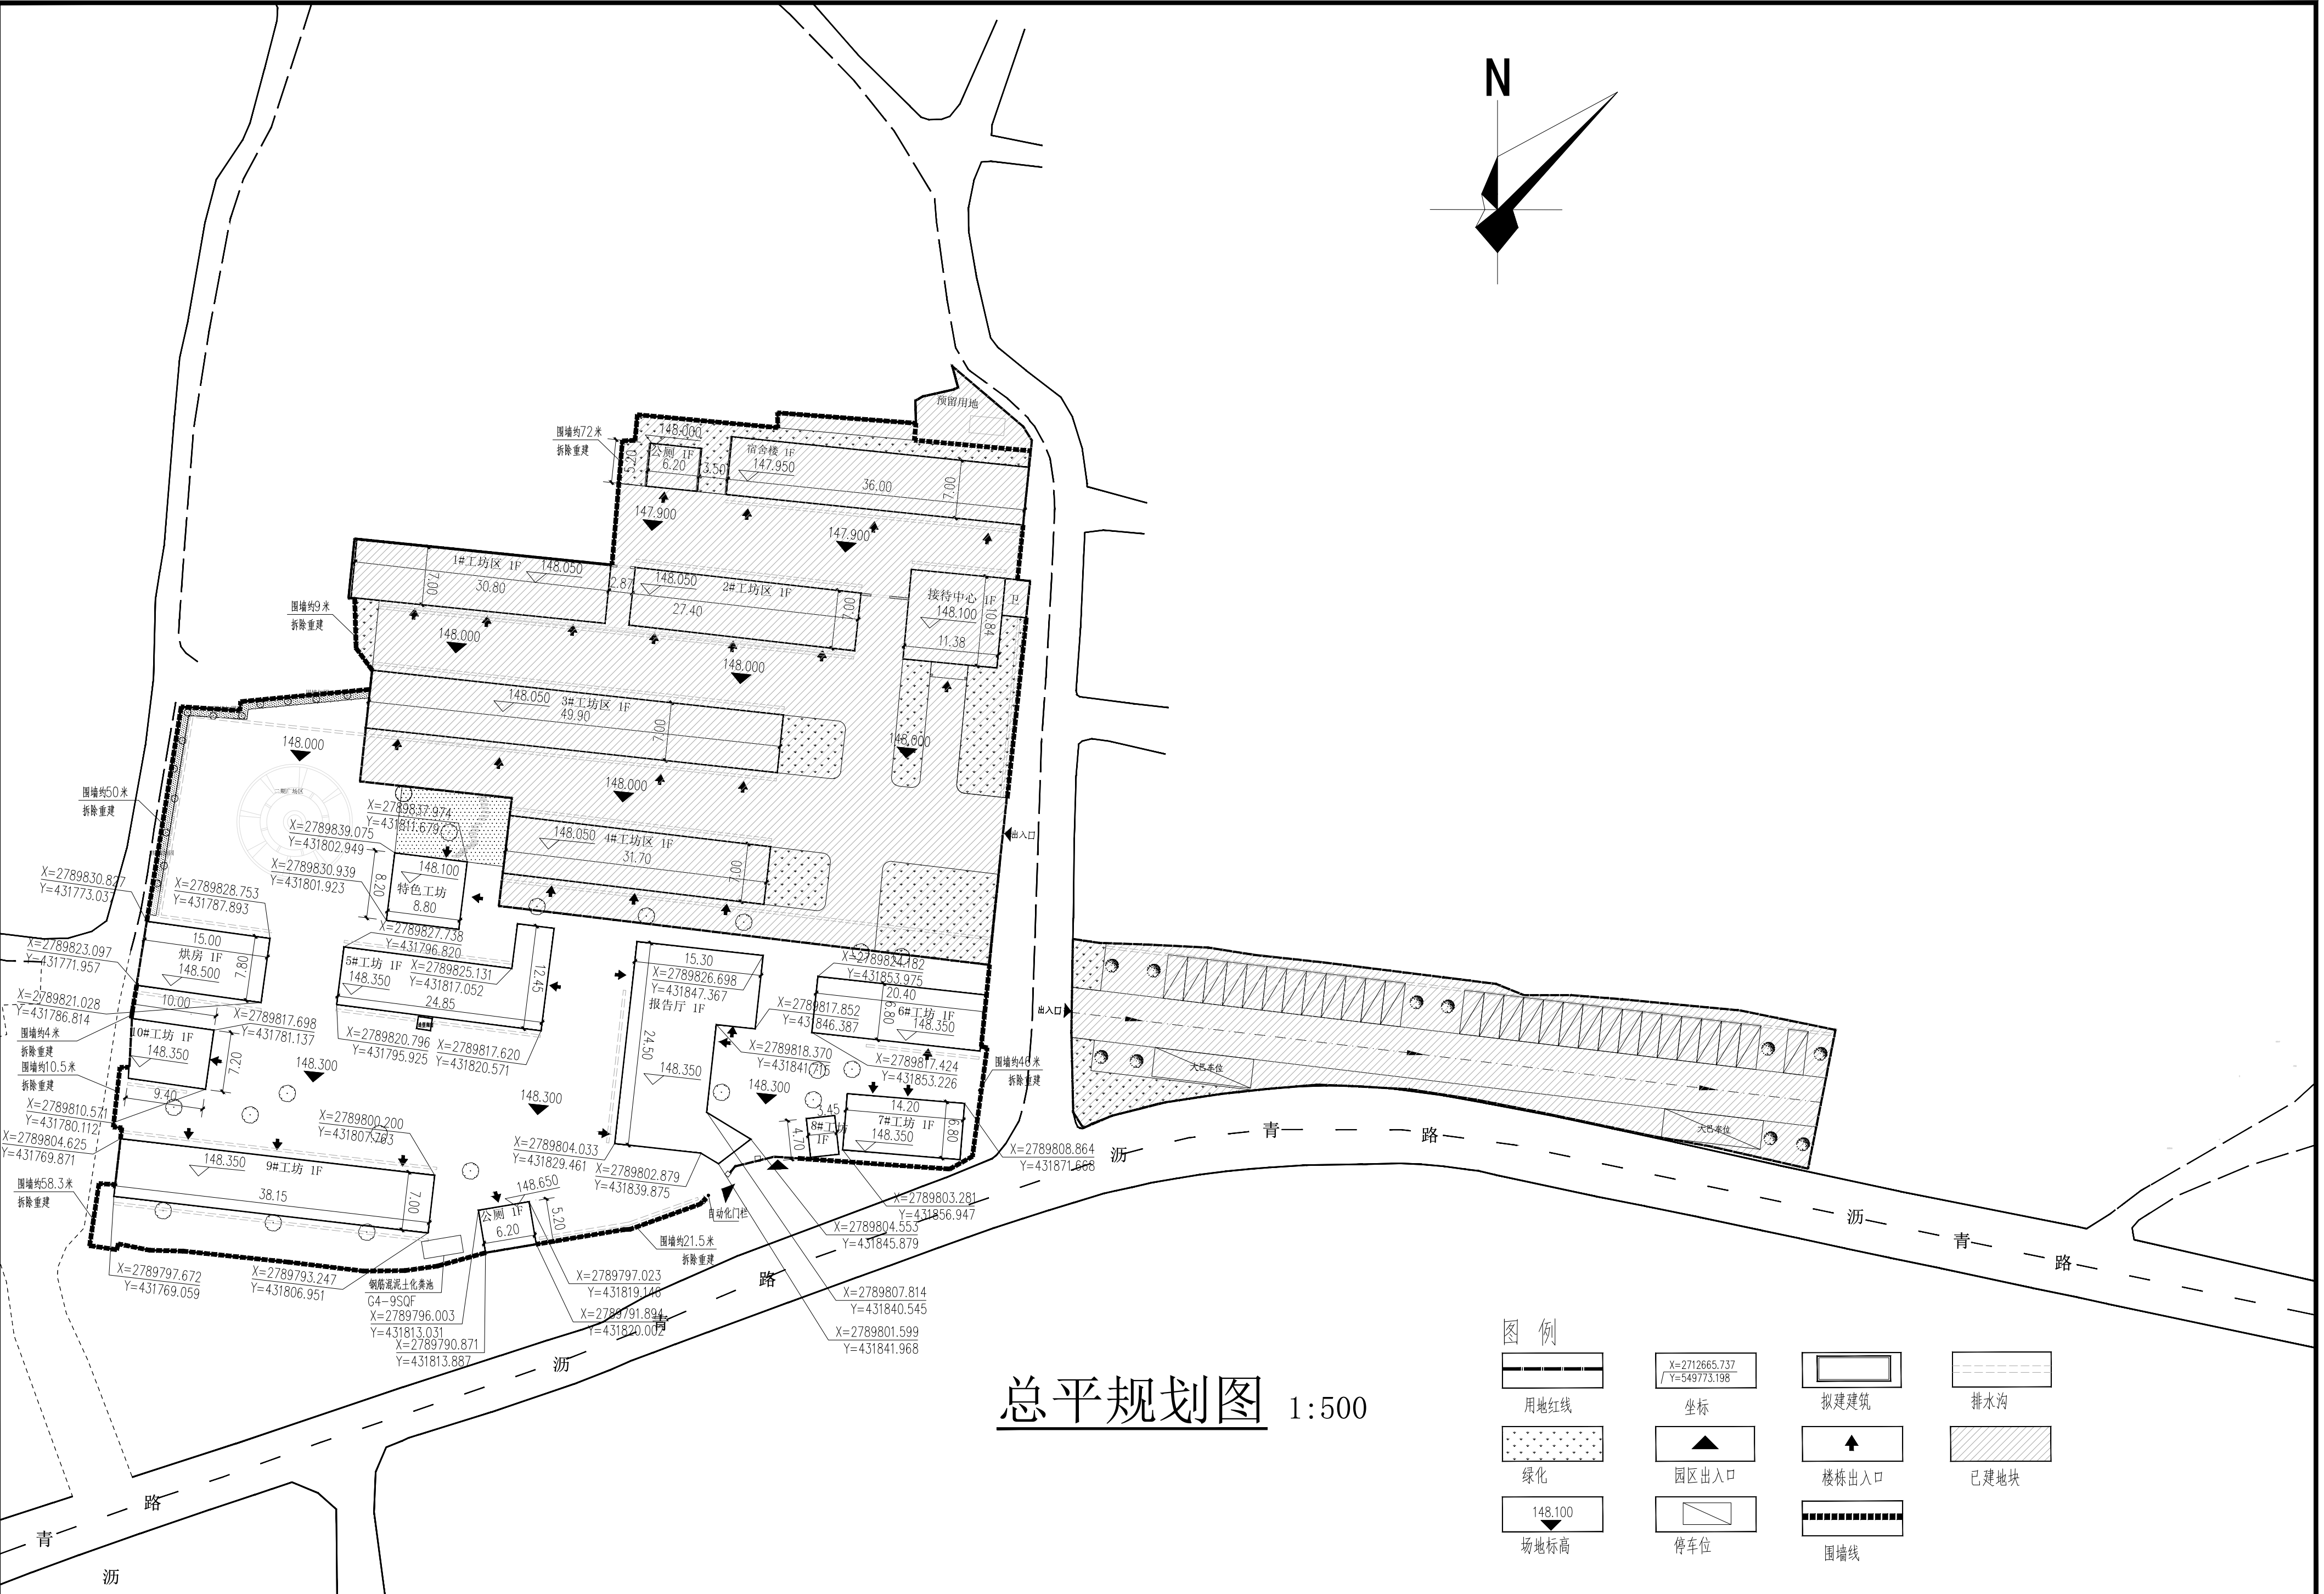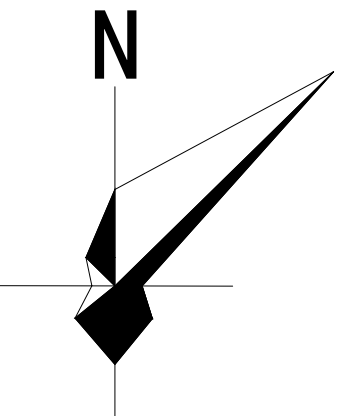

总平规划图 1:500

图例

- | | | | |
|------|-------|-------|------|
| | | | |
| 用地红线 | 坐标 | 拟建建筑 | 排水沟 |
| | | | |
| 绿化 | 园区出入口 | 楼栋出入口 | 已建地块 |
| | | | |
| 场地标高 | 停车位 | 围墙线 | |

1. 本图可以以图例标注为准,不得以图例代量。
2. 使用本图时,应同时参照本图图例,如发现有标注不清之处,应及时向设计单位联系。
3. 本图之图例标注,未经设计单位同意,不得擅自修改。
4. 本图之图例标注,未经设计单位同意,不得擅自修改。

	云汉工程技术有限公司 Yun Han Engineering Technology Co., Ltd	建设单位	桂林市雁山区柘木镇人民政府	项目名称	乡村工匠实训基地(二期)	设计编号	图名	总平规划图	设计阶段	施工图	设计	赵阳	审核	蒋华	图号	JZ-总1
									专业	建筑	校对	侯军	专业负责	赵阳	日期	2026.3