


界首镇和平村水果洗选打蜡加工工厂项目

施工图设计

(专业: 建筑、市政、水利、公路、电气)

已审核: 同意送审

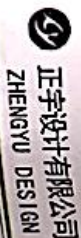

正宇设计有限公司
ZHENG YU DESIGN

工程设计资质证号: A152012380
建筑行业乙级 市政行业乙级 水利行业乙级 公路行业乙级 农林行业 (农业综合开发生态工程) 专业乙级 电力行业 (火力发电、送电工程、新能源发电、变电工程) 专业

2026年4月编制

全州

G322国道

界首

1:500



点号	X	Y	高程
J1	2848887.959	475682.821	46.50
J2	2848864.488	475722.957	45.00
J3	2848875.647	475700.233	31.50
J4	2848841.553	475673.044	18.00
J5	2848857.089	475682.134	15.00
J6	2848864.564	475689.187	27.00
J1	2848887.959	475682.821	0.00
S=1822.50 面积 42.7337			

厂棚坐标表

厂棚建筑1822.50平方米

- 说明:
- 1、除特殊标注外,均以米为单位。
 - 2、本项目采用国家大地2000坐标系。
 - 3、厂棚内购置水果清洗选果打蜡一体机。

设计单位



正宇设计有限公司

注册城乡规划师: 张宇
注册土木(给排水): 张宇
注册电气(供配电): 张宇
注册公用设备(暖通空调): 张宇
注册暖通(暖通空调): 张宇
注册给排水(给排水): 张宇
注册结构(结构): 张宇
注册岩土(岩土): 张宇
注册测绘(测绘): 张宇
注册安全(安全): 张宇
注册环保(环保): 张宇
注册其他(其他): 张宇

建设单位

建设单位: 正宇设计有限公司
工程名称: 正宇设计有限公司
项目负责人: 张宇

工程编号

工程名称: 正宇设计有限公司
项目负责人: 张宇
专业: 给排水
设计: 张宇
校核: 张宇
审核: 张宇

图纸名称

厂棚平面图

专业

阶段: 初步设计
图号: 01
修改次数: 0
出图日期: 2023年01月

正宇设计有限公司

正宇设计有限公司
地址: 正宇设计有限公司
电话: 正宇设计有限公司
传真: 正宇设计有限公司
邮编: 正宇设计有限公司
网址: 正宇设计有限公司
邮箱: 正宇设计有限公司
QQ: 正宇设计有限公司
微信: 正宇设计有限公司
支付宝: 正宇设计有限公司
银行卡: 正宇设计有限公司
支票: 正宇设计有限公司
汇票: 正宇设计有限公司
承兑: 正宇设计有限公司
信用: 正宇设计有限公司
担保: 正宇设计有限公司
租赁: 正宇设计有限公司
买卖: 正宇设计有限公司
抵押: 正宇设计有限公司
质押: 正宇设计有限公司
典当: 正宇设计有限公司
其他: 正宇设计有限公司

第一部分 建筑施工图设计说明

一、设计故事:

- 项目概况:

4、本设计中预埋配件采用预埋件(钢板、圆钢)固定

注意：

- ### 三、政策匯集

、門牌五號

- 、結成

- 、厚度平

- 1000

- 本項目為生

鹽水行鹽乙種 食肉行鹽乙種 泉州行鹽乙種 公海行鹽乙種
 泉州行鹽(食肉行鹽食肉行鹽) 食肉乙種
 電力行鹽(食肉行鹽) 食肉乙種
 電力行鹽(食肉行鹽) 食肉乙種
 電力行鹽(食肉行鹽) 食肉乙種
 電力行鹽(食肉行鹽) 食肉乙種

建设单位	西安县西昌镇人民政府
工程名称	界首镇南干村水果蔬菜冷链加工项目
工程编号	
项目名称	
审核	王叶军
校对	王叶军
设计	王叶军
绘图	王叶军
专业	阶段
修改版次	图号
出图日期	2026年01月



设计单位

正宇设计有限公司

ZYK01
JES10A

建筑专业(含建筑方案、施工图)专业乙级
结构专业(含结构方案、施工图)专业乙级
电气专业(含电气方案、施工图)专业乙级
给排水专业(含给排水方案、施工图)专业乙级
暖通专业(含暖通方案、施工图)专业乙级
工程造价专业(含工程造价方案、施工图)专业乙级
工程咨询专业(含工程咨询方案、施工图)专业乙级
工程总承包专业(含工程总承包方案、施工图)专业乙级
工程总承包专业(含工程总承包方案、施工图)专业乙级
工程总承包专业(含工程总承包方案、施工图)专业乙级

建设单位
承安县界首镇人民政府

工程名称
界首镇和平村水果蔬菜冷链加工项目

工程编号
项目名称

审核	设计	校对	绘图
王XX	王XX	王XX	王XX
王XX	王XX	王XX	王XX

专业负责人
王XX


图纸名称



专业
阶段
图号
修改版本
出版日期

正宇设计有限公司
盖章
日期: 2025年09月11日

说明:
1、除特殊标注外,均以mm为单位,标高以m为单位。
2、本项目只做结构图及详图,结构性防火涂料部分。
3、购置水渠生产一条。
4、材料运至施工现场。

建设工程设计专用章

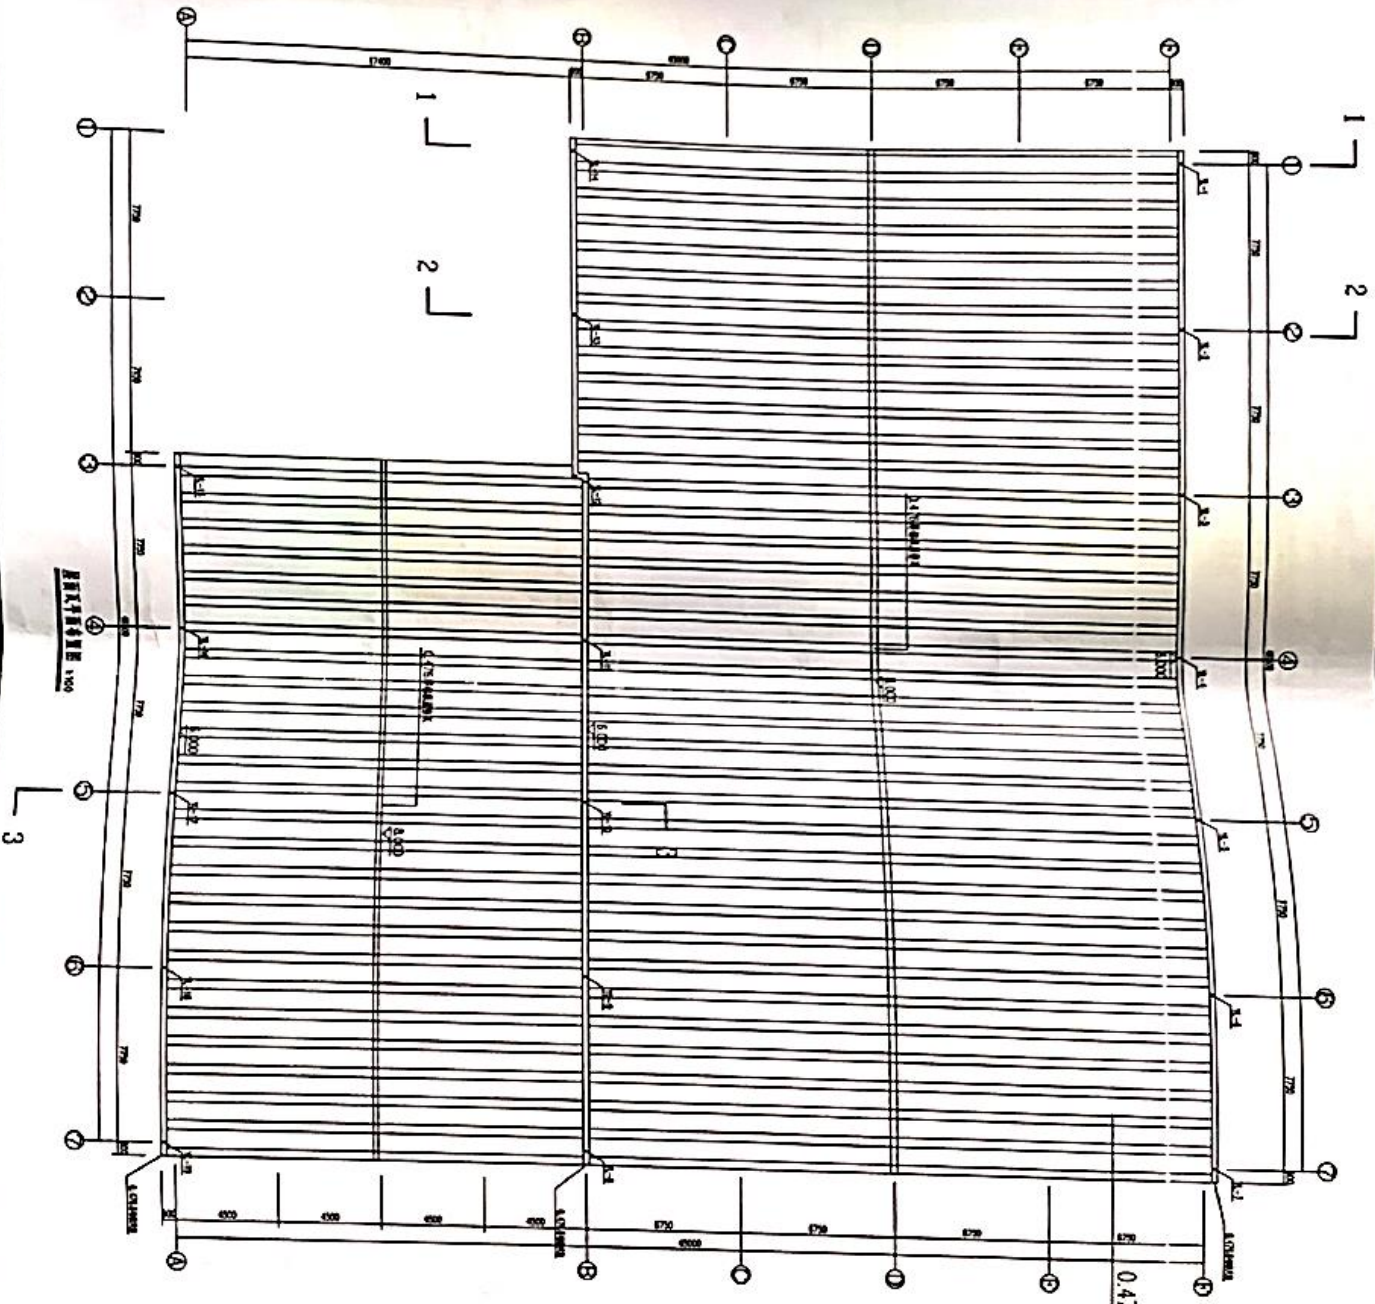

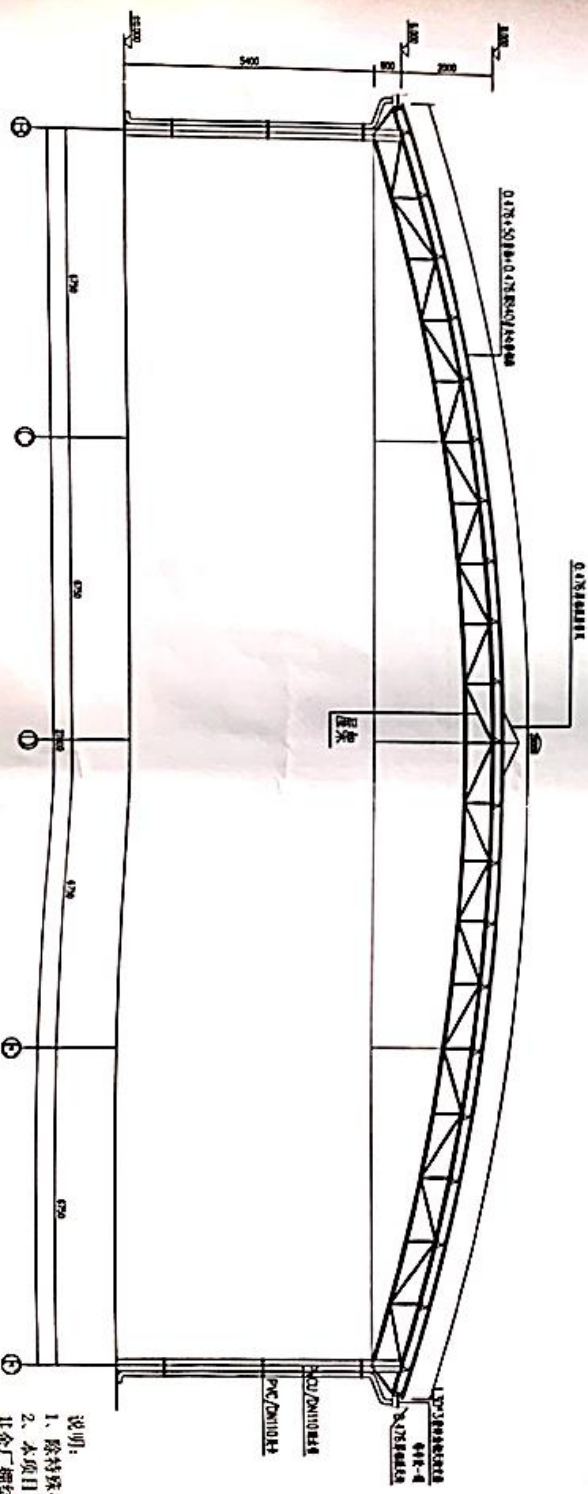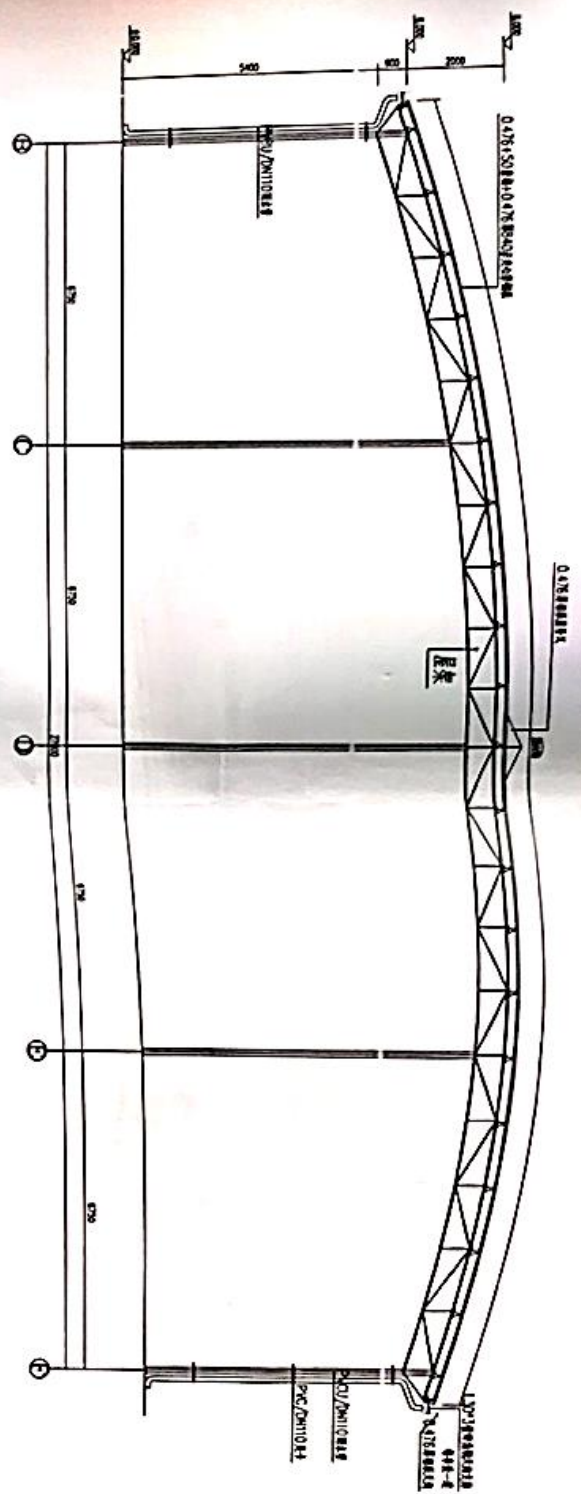

说明:
1、除特殊标注外,均以mm为单位,标高以m为单位。
2、本项目只指场棚房屋及排水、结构性的消防设施部分。
3、其余厂棚结构等不在范围内。
4、材料运距在500m以内。

设计单位

正宇设计有限公司



DESIGN
正宇设计有限公司
地址: 深圳市福田区
电话: 0755-22222222
传真: 0755-22222222
电子邮箱: zysj@163.com

建设单位	深圳市宝安区人民政府
工程名称	界首镇和界首村水果蔬菜分拣加工项目
项目编号	
审核	设计
工程负责人	设计
专业负责人	设计
校核	设计
校对	设计
绘图	设计

图纸名称	结构图
专业	结构
阶段	施工图
图号	J-01
修改版本	1
出图日期	2023年6月

正宇设计有限公司
地址: 深圳市福田区
电话: 0755-22222222
传真: 0755-22222222
电子邮箱: zysj@163.com



正宇设计有限公司

MENTAL

DESIGN

建築行政の進展 水戸行政の進展 企業行政の進展

在州府及(在重慶合併成立重慶市)各級之國
電力行政(電力行政、電力工程、電力工程) 電力
電力行政(電力行政、電力工程、電力工程) 電力

11321360

建设单位
兴安县界首镇人民政府

工程名称

界首鎮和界首水果選洗打蜡加工項目

工程编号	
项目名称	

天日古竹

一
二

1	2	
---	---	---	---	---	---	---	---	---	----	----	-----

工程负责

专业负责

[illegible]

不

阶 段

12	2
----	---

40

体礼

珍以獻

建筑工程施工设计专用图

第十一頁




PIN 0000

JZ-04.11



一、本行行业

2

说明：
1、除特殊标注外，均以m³为单位，标砖以m²为单位。
2、本项目只做场棚圈屋及围墙，结构性的防水涂料部分，其余工程结构均不在范围内。
3、购置水果生产线一条。
4、材料运距15公里。

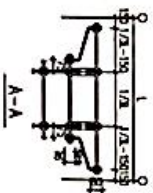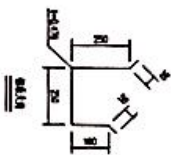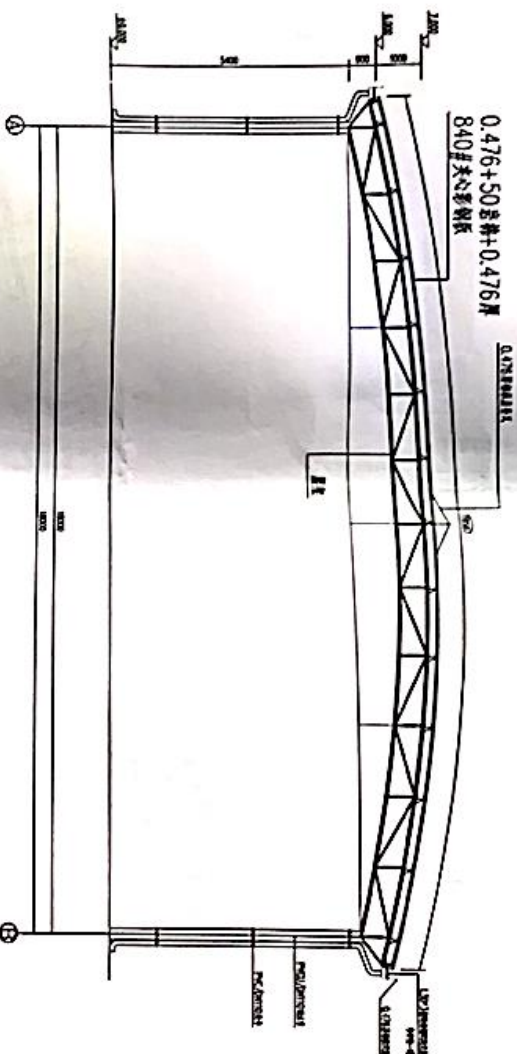

屋面檩条连接详图

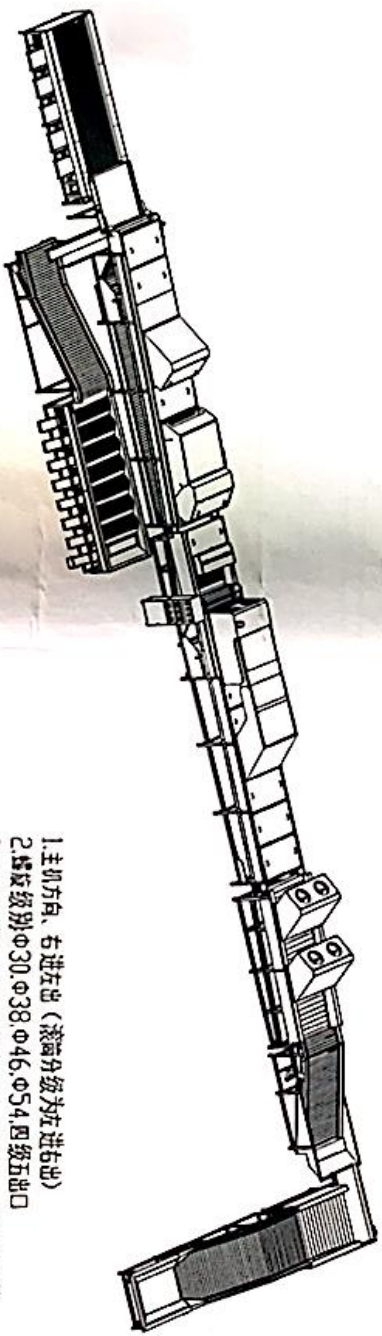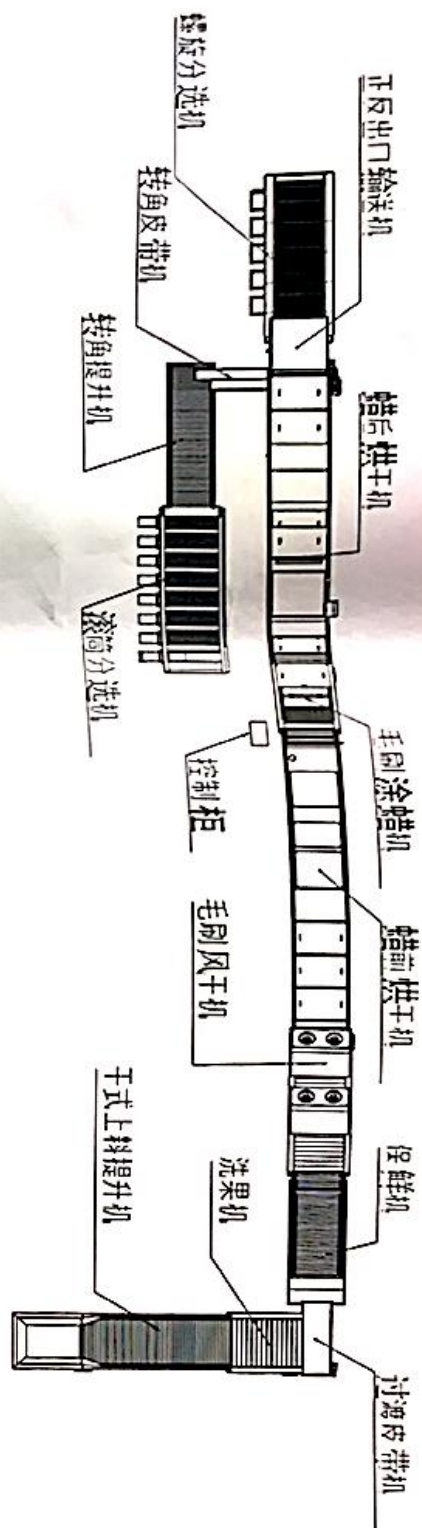

设备参数: 6GXL
总功率33kW 380V

耗水量1/h 1.2吨

每小时加工量 净称估: 5-8吨/小时

净称: 8-12吨/小时

1. 主机方向, 右进左出 (滚筒分级为左进右出)
2. 螺旋分级机 $\phi 30 \times 38 \times 46$, $\phi 54$ 四级出口
3. 滚筒果皮带 $5 \times 5 \times 8$ 米各一条 (500mm 宽) 万向轮
4. 滚筒分级机 $\phi 55$, $\phi 60$, $\phi 65$, $\phi 70$, $\phi 75$, $\phi 80$, $\phi 85$, 七级出口

设计单位

正宇设计有限公司



建设行业乙级 市政公用工程 建筑行业乙级 公路行业乙级
水利行业乙级 通信行业乙级 机电行业乙级
电力行业乙级 广电行业乙级 电子行业乙级
轻纺行业乙级 烟草行业乙级 食品行业乙级
医药行业乙级 机械行业乙级 冶金行业乙级
石化行业乙级 有色金属行业乙级 木材行业乙级
轻工行业乙级 纺织行业乙级 服装行业乙级
皮革行业乙级 橡胶行业乙级 塑料行业乙级
其他行业乙级

建设单位	正宇设计有限公司
工程名称	水果清洗选果打蜡一体机
项目负责人	张宇
设计	张宇
校对	张宇
审核	张宇

工程编号	2008-05-05
图纸名称	水果清洗选果打蜡一体机
专业	机械
阶段	施工图
图号	L2-05
修改次数	0
出图日期	2008-05-05

专业	机械
阶段	施工图
图号	L2-05
修改次数	0
出图日期	2008-05-05

专业	机械
阶段	施工图
图号	L2-05
修改次数	0
出图日期	2008-05-05

正宇设计有限公司 盖章

