

界首镇宝峰村水果洗选打蜡加工厂项目

施工图设计

(专业: 建筑、市政、水利、公路、电气)



正宇设计有限公司
ZHENG YU DESIGN

工程类注册证书: A15001360
建筑行业之二级市政公用工程 水利行业之二级公路行业之二级农林行业 (农
业综合开荒及工程) 专业之二级 电力行业(火)发电、送电工程、新能源
发电、配电(市)专业

2026年4月编制

道園先生

界首

4

厂棚建筑1822.50平方米

1:500

1:500

序号	X	Y	误差
J1	28.48387, 966	475.682, 821	46.50
J2	28.48384, 488	475.722, 957	45.00
J3	28.48323, 543	475.700, 233	31.50
J4	28.48484, 155	475.572, 044	18.00
J5	28.48485, 089	475.682, 134	15.00
J6	28.48484, 664	475.665, 187	27.00
J1	28.48483, 969	475.682, 821	0.00

S=1822.50 $\sigma_{\text{测}}=2.7317\%$

说明:

- 1、除特殊标注外,均以米为单位。
- 2、本项目采用国家大地2000坐标系。
- 3、厂棚内购置水果清洗选果打蜡一体机。

设计单位



正宇设计有限公司

THE NEW

DESIGN

建築材料之類、木材行支店、金具行支店
農林工業（農業部所管業種）手帳之類

电力行业(火力发电、送电工程、新能源发电、变电工程)专业
工学硕士(专业学位) M152012006

建设单位
兴山县界首镇人民政府

工程名称

界首鎮寶時村水果洗選打蜡加工“項目

工程编号	
西日夕站	

項目名稱

事
效

上往別頁

[illegible]

不	以
---	---

以	所
---	---

圖	4
---	---

建设工程设计专用章



正字 出版有限公司

蘇文翰(丹麥工程師)著之乙類：



[illegible]

焊缝详图



焊缝尺寸S 连接板、加劲板典型切角

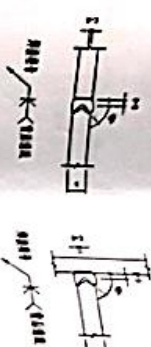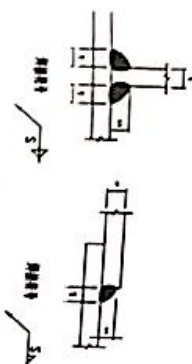




图号	比例	材料	规格
6.7	1:5	Q235	100x10
8.9	1:5	Q235	100x10
10.11	1:5	Q235	100x10
12	1:5	Q235	100x10
12.4.16	1:5	Q235	100x10
15.4.12	1:5	Q235	100x10
15.4.12	1:5	Q235	100x10

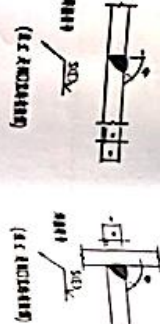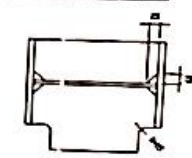



图号	比例	材料	规格
6.7	1:5	Q235	100x10
8.9	1:5	Q235	100x10
10.11	1:5	Q235	100x10
12	1:5	Q235	100x10
12.4.16	1:5	Q235	100x10
15.4.12	1:5	Q235	100x10
15.4.12	1:5	Q235	100x10

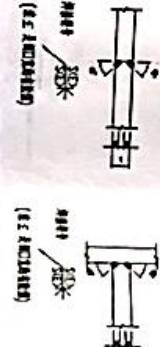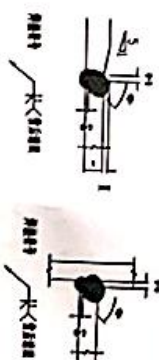


图号	比例	材料	规格
6.7	1:5	Q235	100x10
8.9	1:5	Q235	100x10
10.11	1:5	Q235	100x10
12	1:5	Q235	100x10
12.4.16	1:5	Q235	100x10
15.4.12	1:5	Q235	100x10
15.4.12	1:5	Q235	100x10

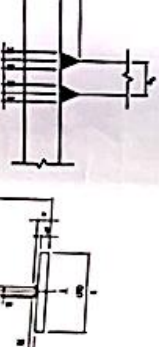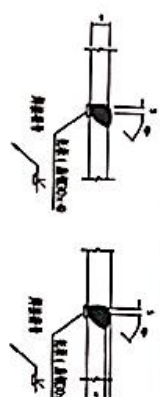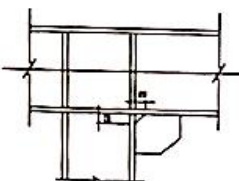

图号	比例	材料	规格
6.7	1:5	Q235	100x10
8.9	1:5	Q235	100x10
10.11	1:5	Q235	100x10
12	1:5	Q235	100x10
12.4.16	1:5	Q235	100x10
15.4.12	1:5	Q235	100x10
15.4.12	1:5	Q235	100x10

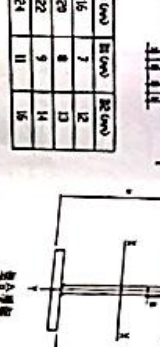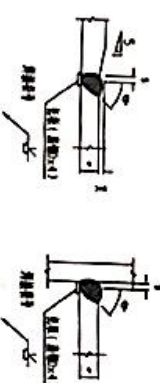

图号	比例	材料	规格
6.7	1:5	Q235	100x10
8.9	1:5	Q235	100x10
10.11	1:5	Q235	100x10
12	1:5	Q235	100x10
12.4.16	1:5	Q235	100x10
15.4.12	1:5	Q235	100x10
15.4.12	1:5	Q235	100x10

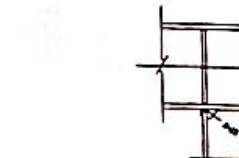

焊缝尺寸S

连接板、加劲板典型切角

设计单位



正宇设计有限公司

地址：...
电话：...
传真：...

建设单位

工程名称

图纸名称

专业

阶段

修改版次

出图日期

设计人

审核人

批准人

日期



设计单位

正宇设计有限公司

11730

Revision

東京市立大蔵小学校 校長 大蔵 隆雄

[illegible]

電力系の電力系統、送電工程、変電所系統、受電工程) 等

工務局計畫處 11/22/2004

建设单位
西安世界首創人民日報

西安世界首屆人民防空

工程名称

界首怕字村水渠邊惠打蠟加工“項目

界百烟宝时行永永洗洁力帮出口

工程编号	
项目名称	

7. 10. 11.

55

上經

11

专业负责人

[illegible]

11

10

10

10

10

三才圖會





五、(一) 本公司因營業不振，現已宣告破產。

建筑业乙级：市政行业乙级：

（机械组合开卷主卷工程）专业乙组：

1	2	
---	---	---	---	---	---	---	---	---	----	----	-----

2009年6月27日

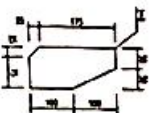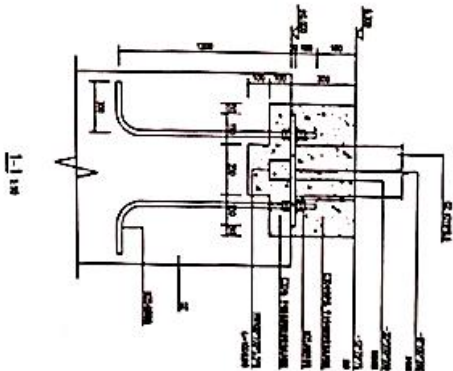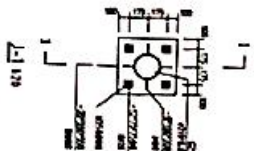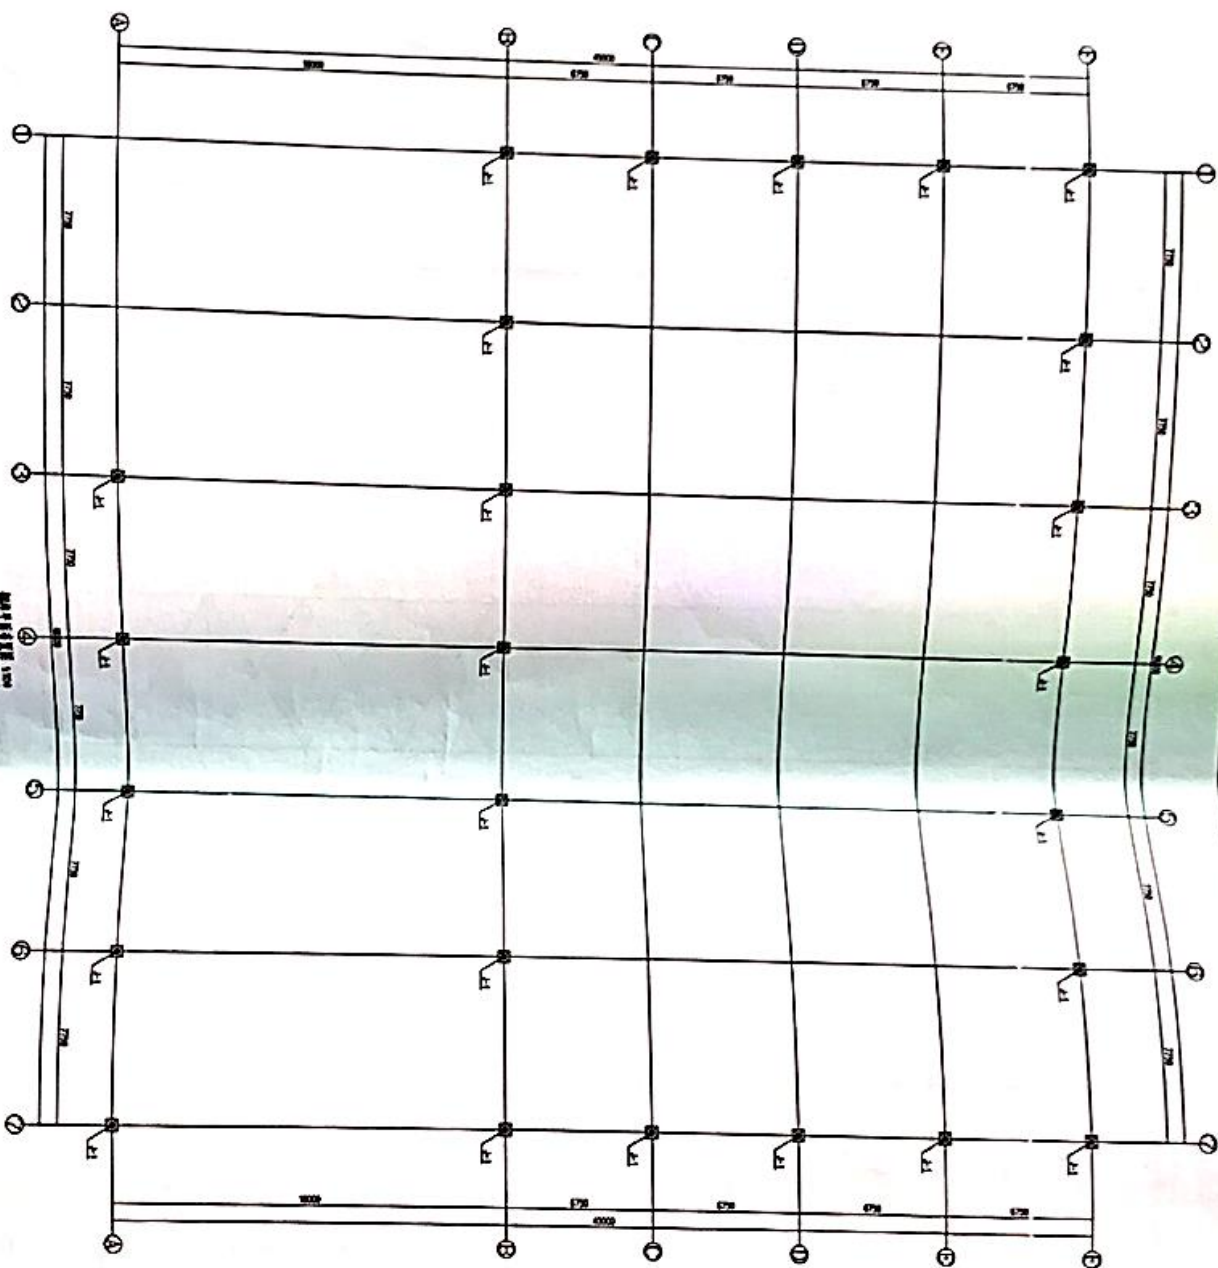

加藤 15



正宇设计有限公司

DESIGN

國家行政之圖 社會行政之圖 水利行政之圖 公用行政之圖
農林行政之圖 衛生行政之圖 警察行政之圖 教育行政之圖

建设单位	兴安盟盟委、盟政府
工程名称	界首镇宝明村水渠工程


工程负责人	审核	项目名称
-------	----	------

设计	校对	审核
----	----	----

围纸名称	围纸规格	围纸重量	围纸厚度	围纸颜色	围纸用途
1. 普通围纸	1000mm×1000mm	0.15kg/m ²	0.1mm	白色	用于一般包装
2. 加厚围纸	1000mm×1000mm	0.25kg/m ²	0.2mm	白色	用于较重包装
3. 特种围纸	1000mm×1000mm	0.35kg/m ²	0.3mm	白色	用于特殊包装

無亦

建设工程设计专用章

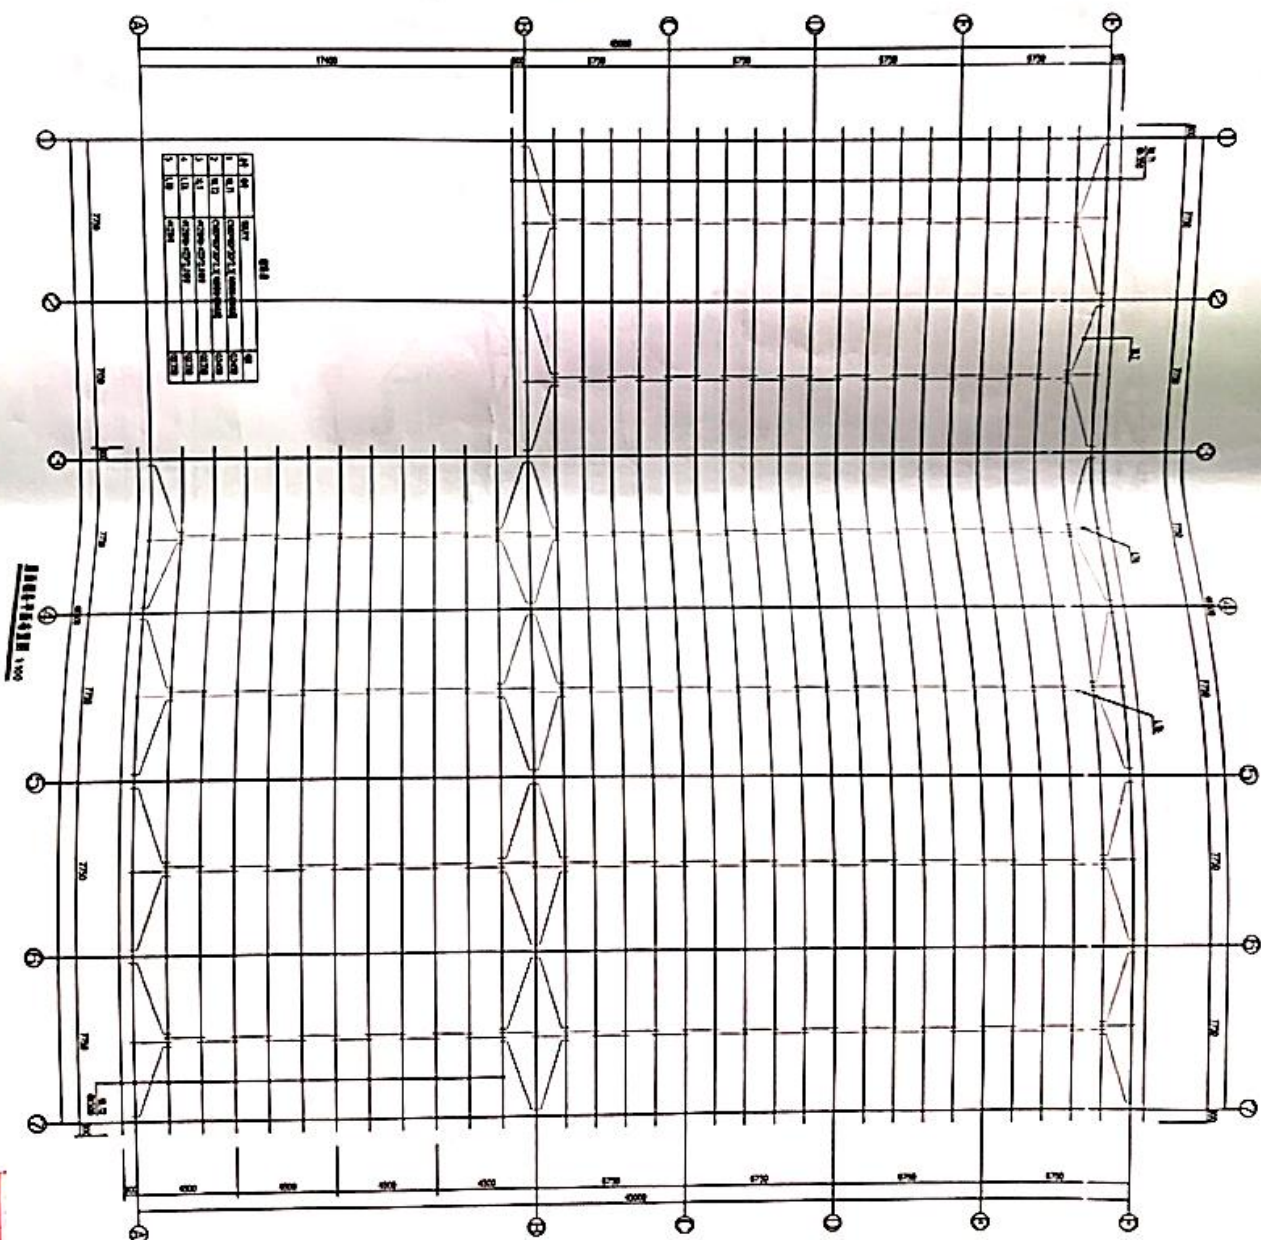



正宇设计有限公司

DESIGN 022631

DESIGN

建築行政の進展 建築行政の進展 建築行政の進展 建築行政の進展 建築行政の進展

佐藤三郎（農藝研究所長兼工研）と森乙彦

电力行业(火力发电、水电工程、新能源发电、变电工程)

工商登记交易证书: A15212059

建设单位
西安世界新闻出版社

民意是党和人民心声

工程名称

界首鎮宣時村水渠

工程编号

项目名称	
------	--

校 审

工程负责

一、

围纸名称

1

1

1

不	學
---	---

附錄

田	作
---	---


氏四四

正宇设计有限公司


（或：本公司因色一致，

CONJUNCTION;











2026年1月

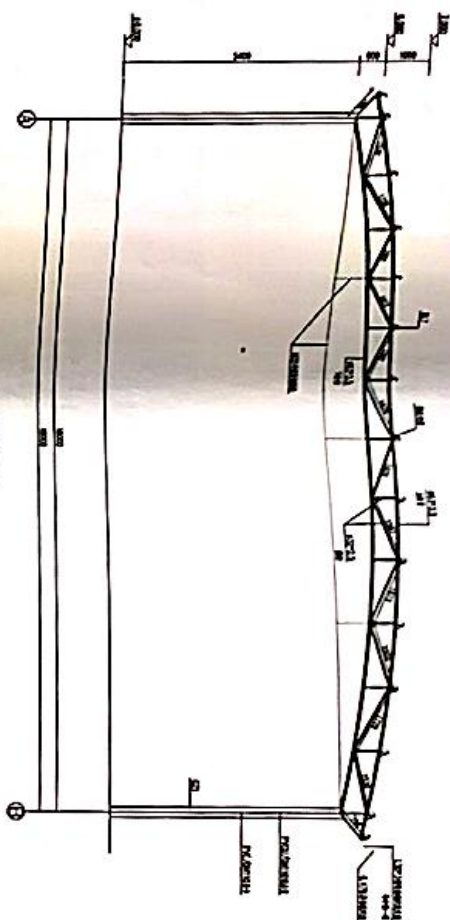

W1395 150

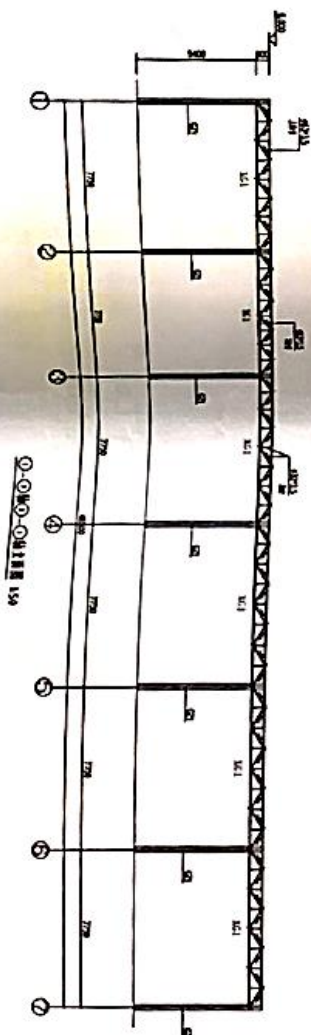

S-O-S-O-S

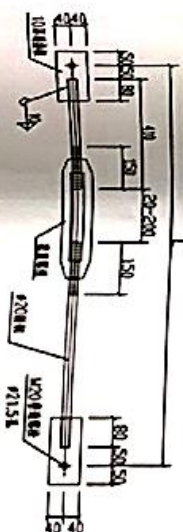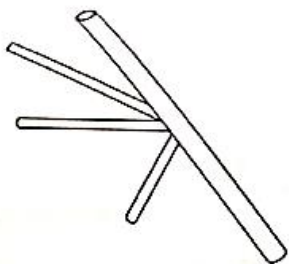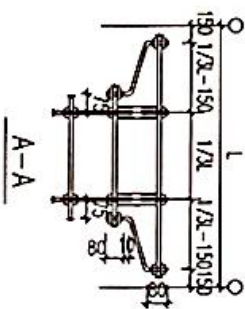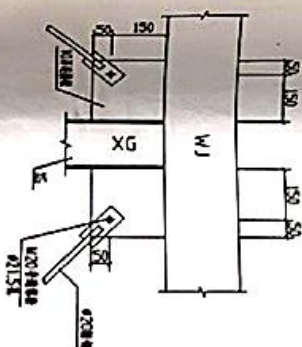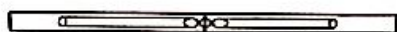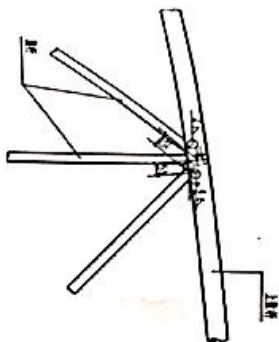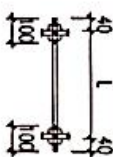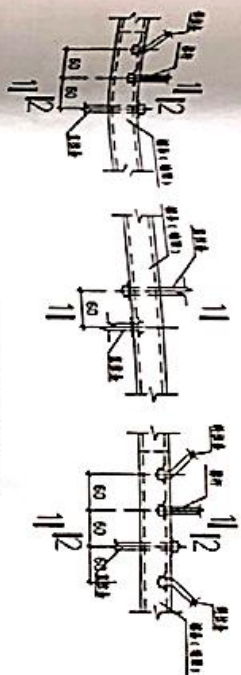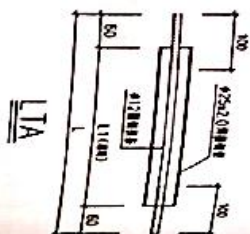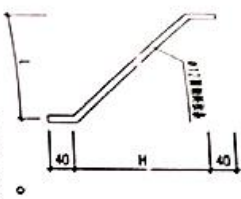

拓杆连接详图

式(1)單位

正宇设计有限公司

1510 DECEMBER 1977

電訊行業乙類 金融行業乙類 公用事業乙類

電力行政の推進 電力工業 電力政策 電力事業 電力市場

Toll-free: 1-800-222-2222

建設單位
廣東經濟貿易學院

工程名称

界首鎮宝峰村水渠淤积清理工程

围纸名称	规格	数量	备注

不 幸

建筑工程专业章



紅

三

117-10 东

大正十三年三月

2005年7月

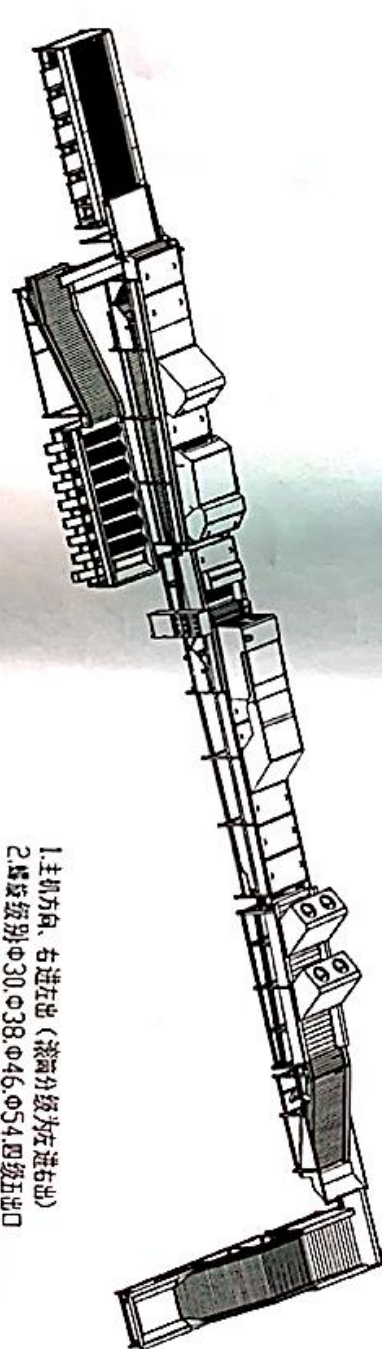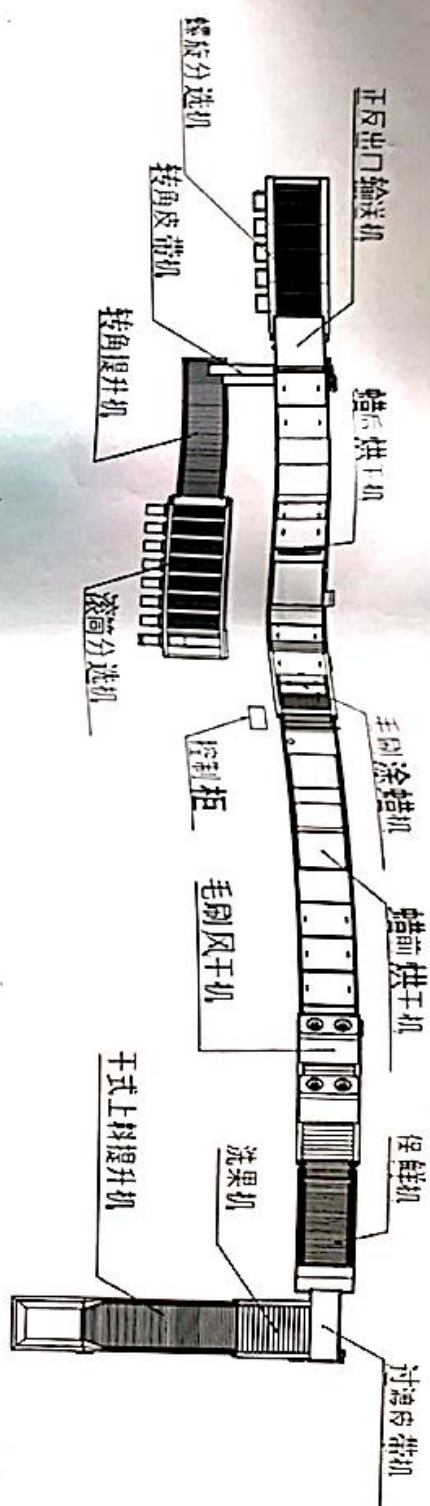

设备参数: 6GX
 总功率 33kW 380伏
 耗水量 1/h 1.2吨
 每小时加工量 沙糖桔: 5-8吨/小时
 沃柑: 8-12吨/小时

1. 主机方向, 右进左出 (滚筒分级为左进右出)
2. 螺旋分级别 $\phi 30, \phi 38, \phi 46, \phi 54$ 四级五出口
3. 鼓面果皮带 5.5×5.8 米 8米各一条 (500mm 宽) 鼓面角轮
4. 滚筒分级级别 $\phi 55, \phi 60, \phi 65, \phi 70, \phi 75, \phi 80, \phi 85$ 七级八出口

正宇设计有限公司

设计单位
 ZENON DESIGN
 正宇设计有限公司
 地址: 深圳市宝安区西乡街道铁岗社区铁岗山一路111号1111室
 电话: 0755-27111111
 传真: 0755-27111111
 电子邮箱: zenyon@163.com
 网站: www.zenyon.com

建设单位	深圳市宝安区铁岗社区铁岗山一路111号1111室
工程名称	正宇设计有限公司承接的铁岗山一路111号1111室

工程编号	001
项目名称	正宇设计有限公司承接的铁岗山一路111号1111室
审核人	张XX
设计人	李XX
校对	王XX
专业负责人	赵XX

图纸名称	水果清洗选果打蜡一体机示意图
专业	机械
阶段	初步设计
图号	001
修改版本	1.0
出图日期	2023-07-01

建设工程设计专用章

正宇设计有限公司
 地址: 深圳市宝安区西乡街道铁岗社区铁岗山一路111号1111室
 电话: 0755-27111111
 传真: 0755-27111111
 电子邮箱: zenyon@163.com
 网站: www.zenyon.com