

中联合创设计有限公司
China united creative design co. LTD

证书编号: A122009183 (建筑工程甲级)

建筑专业图纸

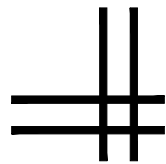


图 纸 目 录

[illegible]

版权所有，不得复制、套用。
ALL RIGHTS RESERVED, DON'T COPIED, REPRODUCED.



中联合创
ZHONGLIANHECHUANG

中联合创设计有限公司
China united creative design co. LTD

■ 建筑行业（建筑工程）甲级 A122009183

会签栏 COUNTER SIGNATURE

建 筑 ARCHI.		电 气 ELEC.	
结 构 STRUCT.		暖 通 HVAC.	
给 排 水 PLUMBING			

签章区 STAMP AREA

版次 NO.	修改内容 DESCRIPTION	日期 DATE

建设单位 CLIENT

阳朔县生态移民发展中心

项目名称 PROJECT

2026年阳朔县福利镇
易安后扶新能源超充站项目

图纸名称 TITLE

图纸目录

审 定 APPROVED BY	谢迎林	谢迎林
审 核 EXAMINED BY	徐 彬	徐彬
项目负责 PROJECT CHIEF	林锦帆	林锦帆
专业负责 SPECIALTY CHIEF	林锦帆	林锦帆
校 对 CHECKED BY	王 涵	王涵
设 计 DESIGNED BY	曾献祥	曾献祥
制 图 DRAWING BY	曾献祥	曾献祥


图号 DRAWING NO. JZ-00

业务号 JOB NO.

出图日期 DATE 2026.03

专 业 DISCIPLINE	建筑	设计阶段 STAGE	建施
比 例 SCALE	1:100	规 格 SIZE	A3

条形码, 二维码 BARCODE, QR CODE

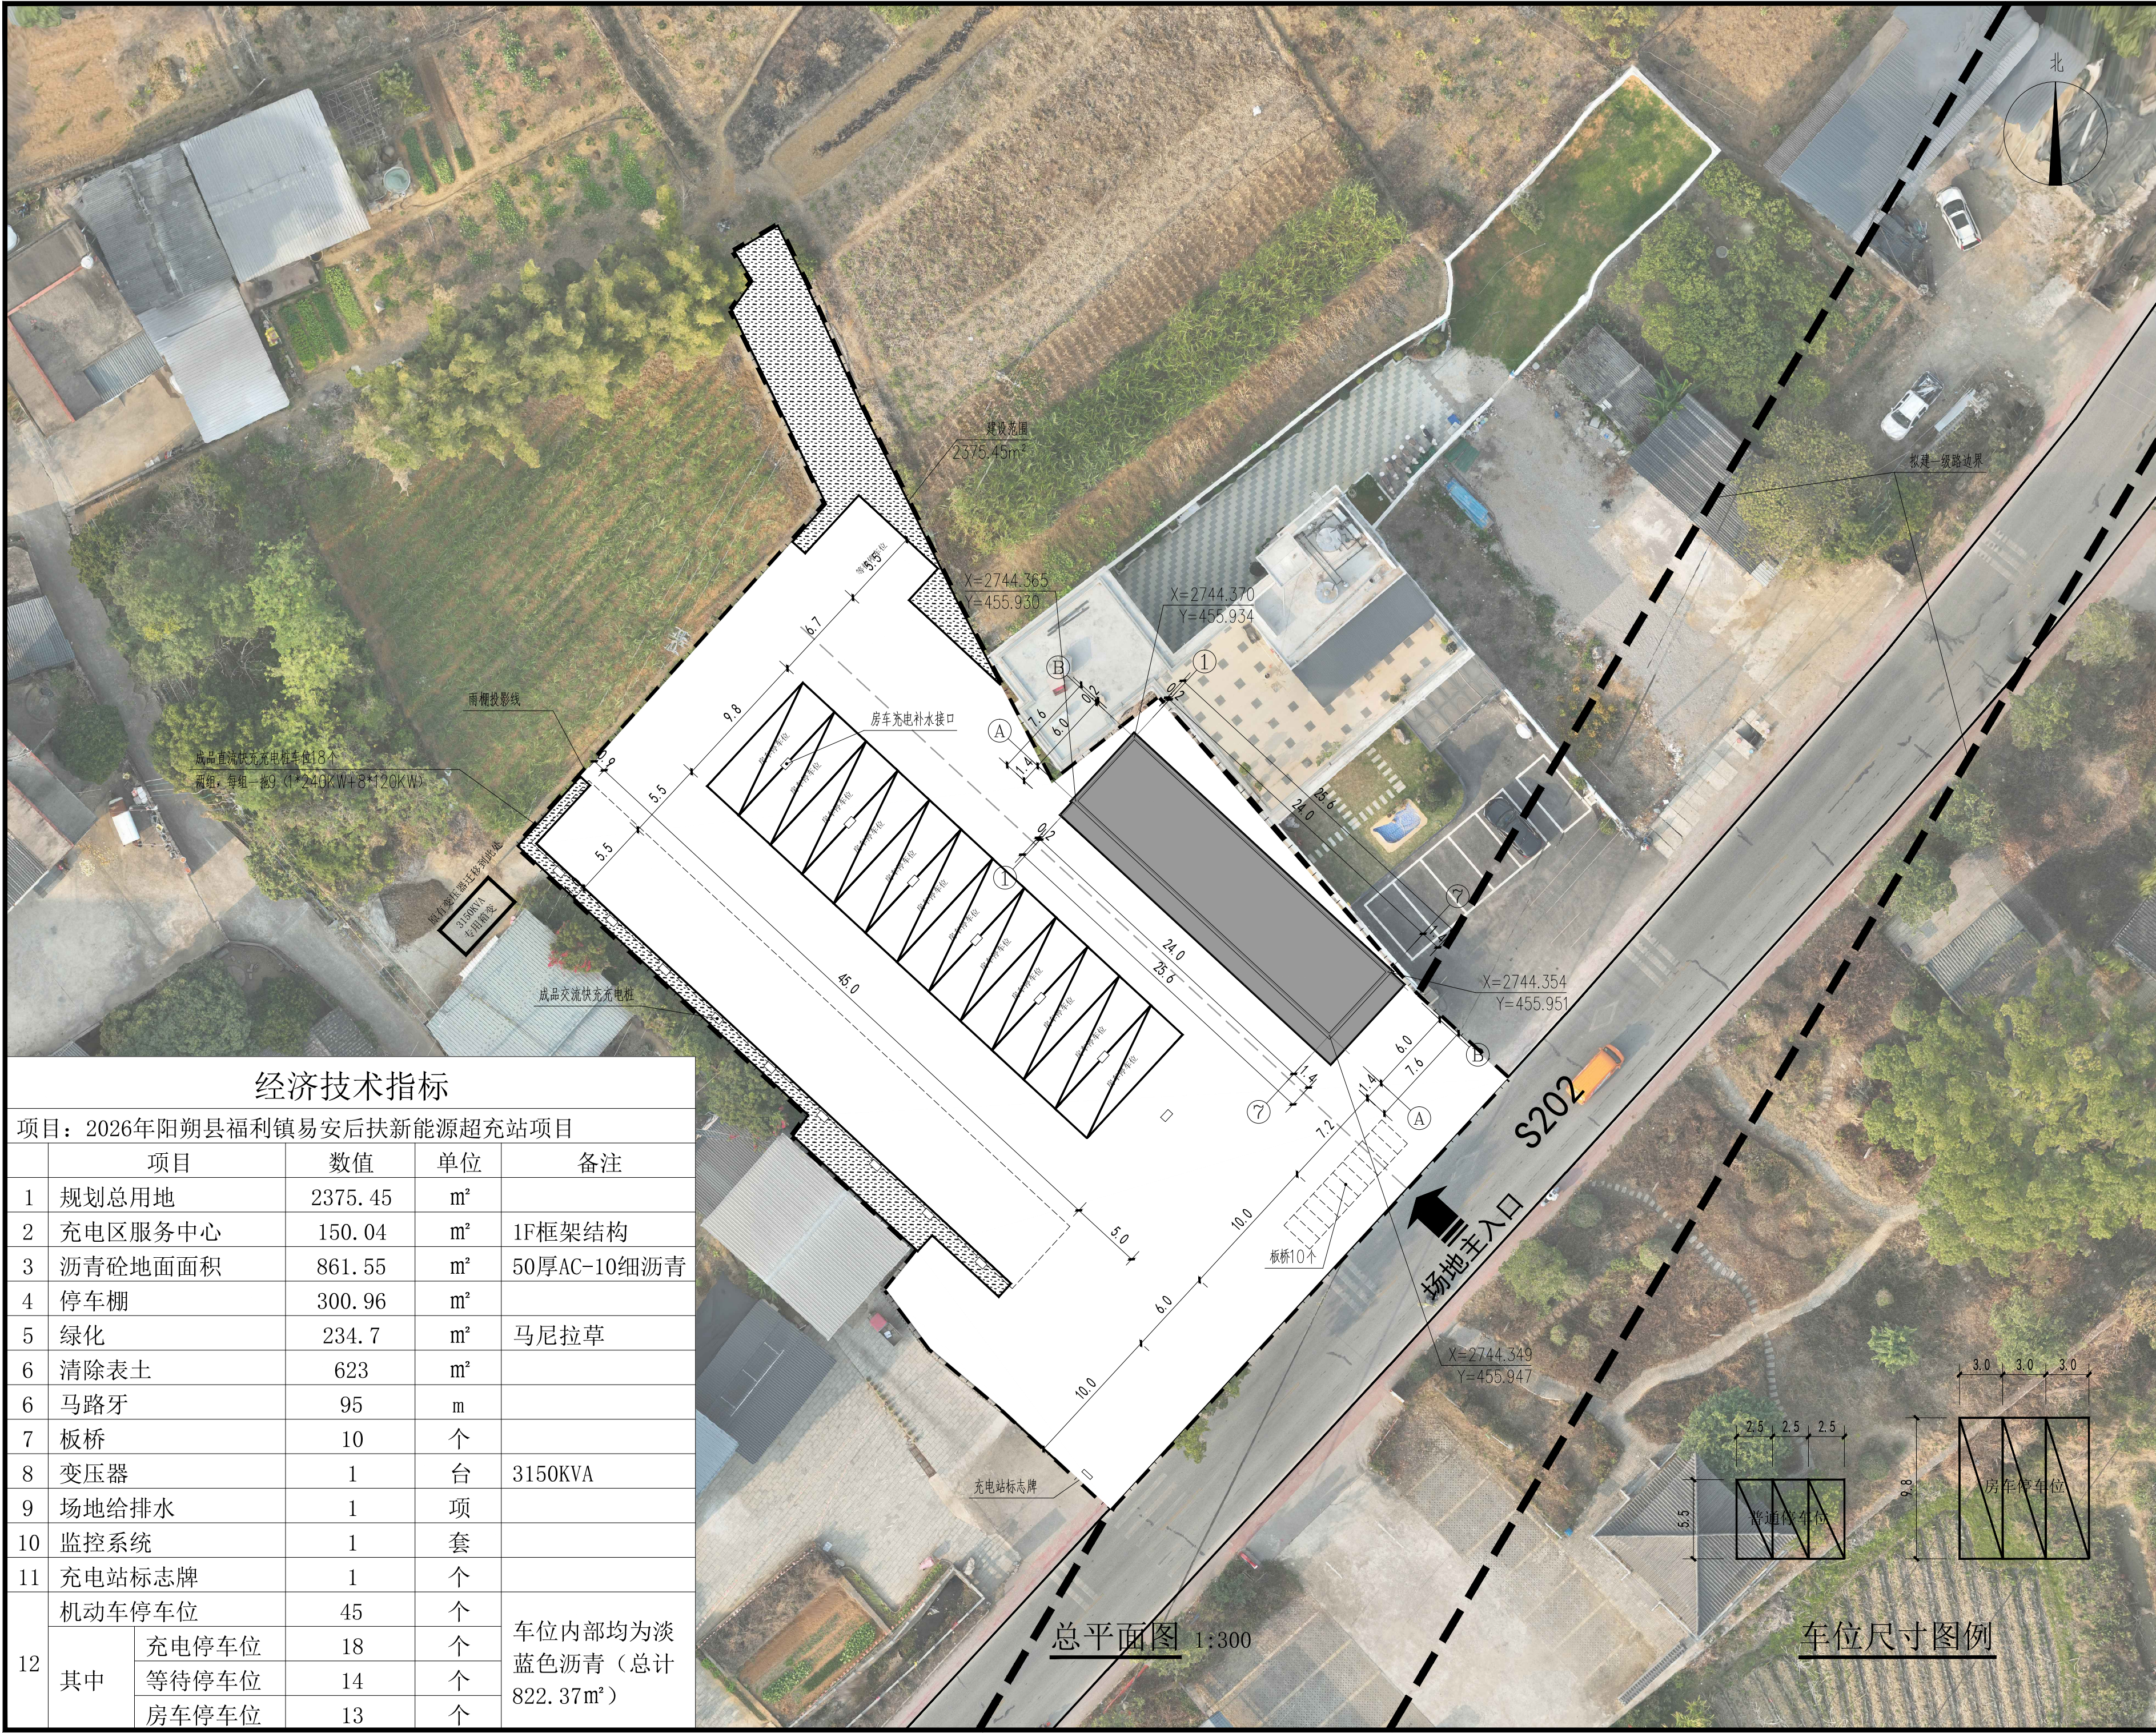

经济技术指标

项目：2026年阳朔县福利镇易安后扶新能源超充站项目

	项目	数值	单位	备注
1	规划总用地	2375.45	m²	
2	充电区服务中心	150.04	m²	1F框架结构
3	沥青砼地面面积	861.55	m²	50厚AC-10细沥青
4	停车棚	300.96	m²	
5	绿化	234.7	m²	马尼拉草
6	清除表土	623	m²	
6	马路牙	95	m	
7	板桥	10	个	
8	变压器	1	台	3150KVA
9	场地给排水	1	项	
10	监控系统	1	套	
11	充电站标志牌	1	个	
12	机动车停车位	45	个	车位内部均为淡蓝色沥青（总计822.37m²）
	其中			
	充电停车位	18	个	
	等待停车位	14	个	
	房车停车位	13	个	

版权所有。不得复制、套用。
ALL RIGHTS RESERVED. DON'T COPIED, REPRODUCED.

中联合创
ZHONGLIANHECHUANG

中联合创设计有限公司
China united creative design co. LTD



■ 建筑行业（建筑工程）甲级 A122009183

会签栏 COUNTER SIGNATURE

建 筑 ARCHT.	电 气 ELEC.
结 构 STRUCT.	暖 通 HVAC.
给 排 水 PLUMBING	

签章区 STAMP AREA

版次 NO.	修改内容 DESCRIPTION	日期 DATE
建设单位 CLIENT 阳朔县福利镇人民政府		
项目名称 PROJECT 2026年阳朔县福利镇 易安后扶新能源超充站项目		
子项目名称 SUB-PROJECT 充电车位停车棚		
图纸名称 TITLE 总平面图		
审 定 APPROVED BY	谢迎林	谢迎林
审 核 EXAMINED BY	徐 彬	徐彬
项目负责 PROJECT CHIEF	林锦帆	林锦帆
专业负责 SPECIALTY CHIEF	林锦帆	林锦帆
校 对 CHECKED BY	王 涵	王涵
设 计 DESIGNED BY	曾献祥	曾献祥
制 图 DRAWING BY	曾献祥	曾献祥
图号 DRAWING NO. JZ-02		
业务号 JOB NO.		
出图日期 DATE 2026.03		
专 业 DISCIPLINE	建筑	设计阶段 STAGE 建施
比 例 SCALE	1:300	规 格 SIZE A2
条形码、二维码 BARCODE, QR CODE		

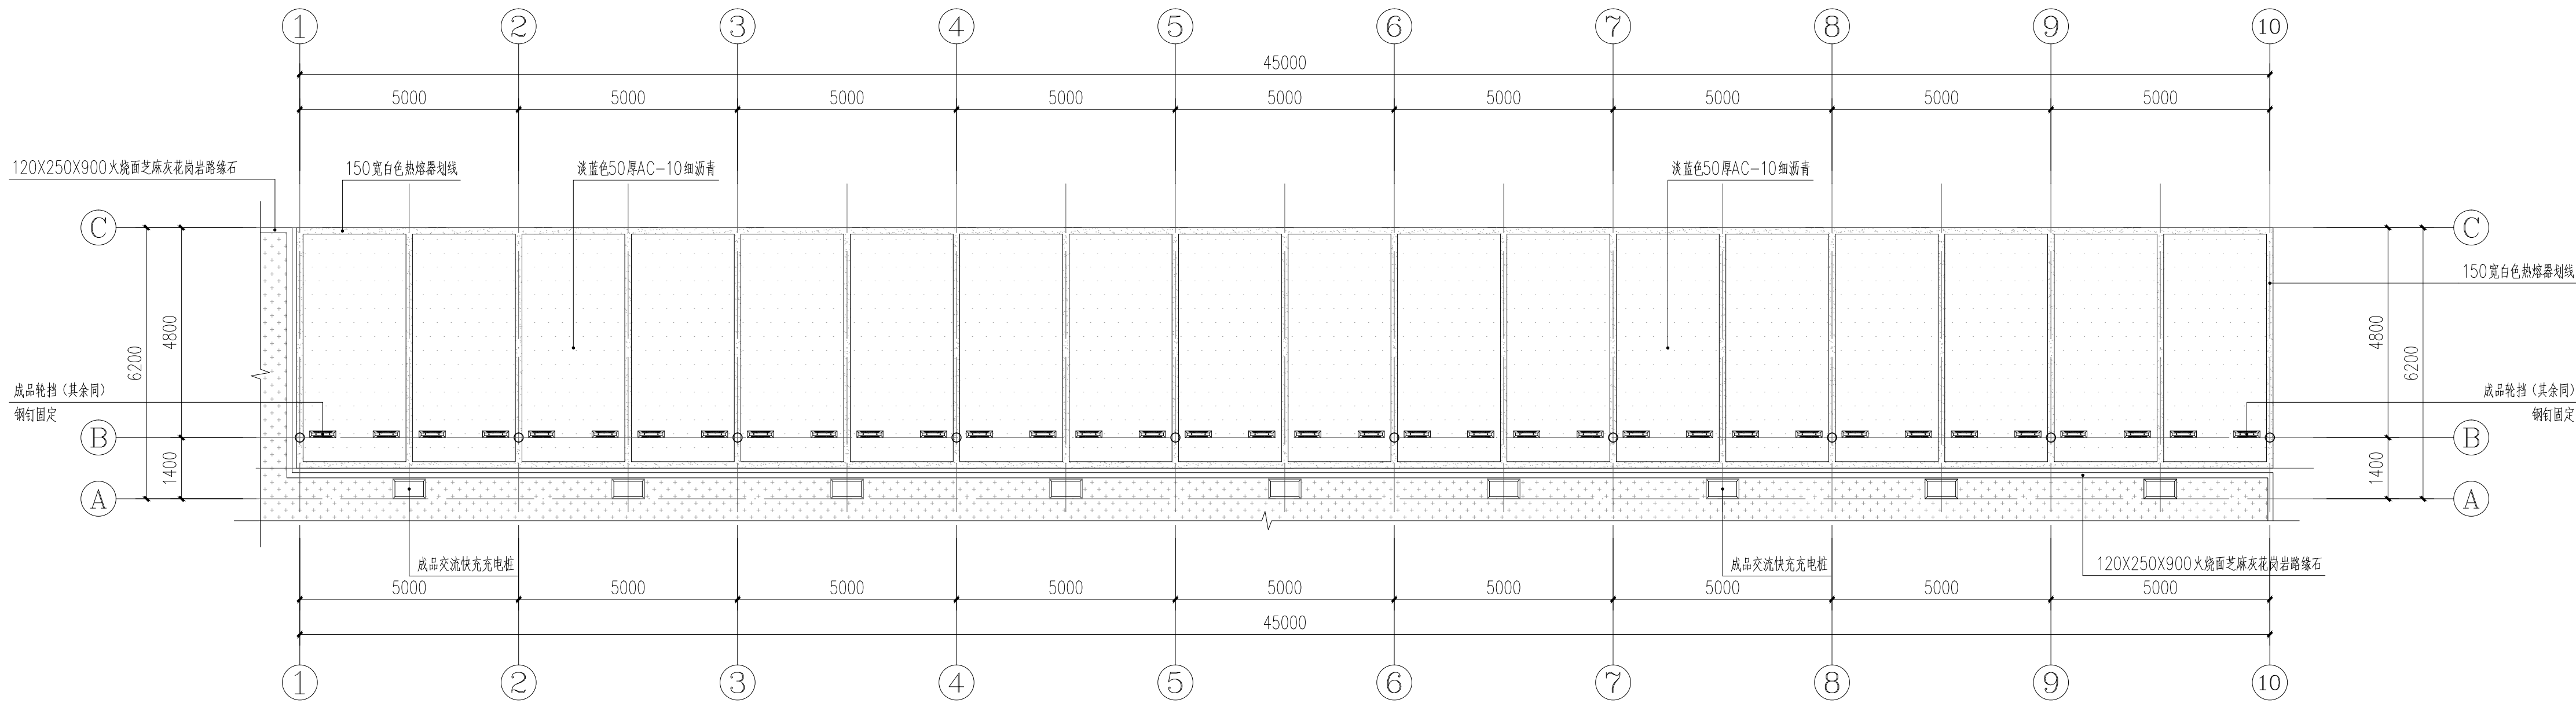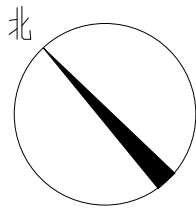

充电停车位平面图 1:100

版权所有，不得复制、套用。
ALL RIGHTS RESERVED, DON'T COPIED, REPRODUCED.



中联合创
ZHONGLIANHECHUANG

中联合创设计有限公司
China united creative design co. LTD

■ 建筑行业（建筑工程）甲级 A122009183

会签栏 COUNTER SIGNATURE

建 筑 ARCHI.		电 气 ELEC.	
结 构 STRUCT.		暖 通 HVAC.	
给 排 水 PLUMBING			

签章区 STAMP AREA

版次 NO.	修改内容 DESCRIPTION	日期 DATE
-----------	---------------------	------------

建设单位 CLIENT
阳朔县福利镇人民政府

项目名称 PROJECT
2026年阳朔县福利镇
易安后扶新能源充电桩项目

子项目名称 SUB-PROJECT
充电车位停车棚

图纸名称 TITLE

充电停车位平面图

审 定 APPROVED BY	谢迎林	谢迎林
审 核 EXAMINED BY	徐 彬	徐彬
项目负责 PROJECT CHIEF	林锦帆	林锦帆
专业负责 SPECIALITY CHIEF	林锦帆	林锦帆
校 对 CHECKED BY	王 涵	王涵
设 计 DESIGNED BY	曾献祥	曾献祥
制 图 DRAWING BY	曾献祥	曾献祥

图号 DRAWING NO. JZ-03

业务号 JOB NO.

出图日期 DATE 2026.03

专 业 DISCIPLINE	建筑	设计阶段 STAGE	建施
比 例 SCALE	1:100	规 格 SIZE	A2+1/4

条形码、二维码 BARCODE, QR CODE

版权所有，不得复制、套用。
ALL RIGHTS RESERVED, DON'T COPIED, REPRODUCED.



中联合创
ZHONGLIANHECHUANG

中联合创设计有限公司
China united creative design co. LTD

■ 建筑行业（建筑工程）甲级 A122009183

会签栏 COUNTER SIGNATURE

建 筑 ARCHI.		电 气 ELEC.	
结 构 STRUCT.		暖 通 HVAC.	
给 排 水 PLUMBING			

签章区 STAMP AREA

版次 NO.	修改内容 DESCRIPTION	日期 DATE

建设单位 CLIENT
阳朔县福利镇人民政府

项目名称 PROJECT
2026年阳朔县福利镇
易安后扶新能源充电桩项目

子项目名称 SUB-PROJECT
充电车位停车棚

图纸名称 TITLE
停车棚平面图

审 定 APPROVED BY	谢迎林	谢迎林
审 核 EXAMINED BY	徐 彬	徐彬
项目负责 PROJECT CHIEF	林锦帆	林锦帆
专业负责 SPECIALTY CHIEF	林锦帆	林锦帆
校 对 CHECKED BY	王 涵	王涵
设 计 DESIGNED BY	曾献祥	曾献祥
制 图 DRAWING BY	曾献祥	曾献祥


图号 DRAWING NO. JZ-04

业务号 JOB NO.

出图日期 DATE 2026.03

专 业 DISCIPLINE	建筑	设计阶段 STAGE	建施
比 例 SCALE	1:100	规 格 SIZE	A2+1/4

条形码, 二维码 BARCODE, QR CODE

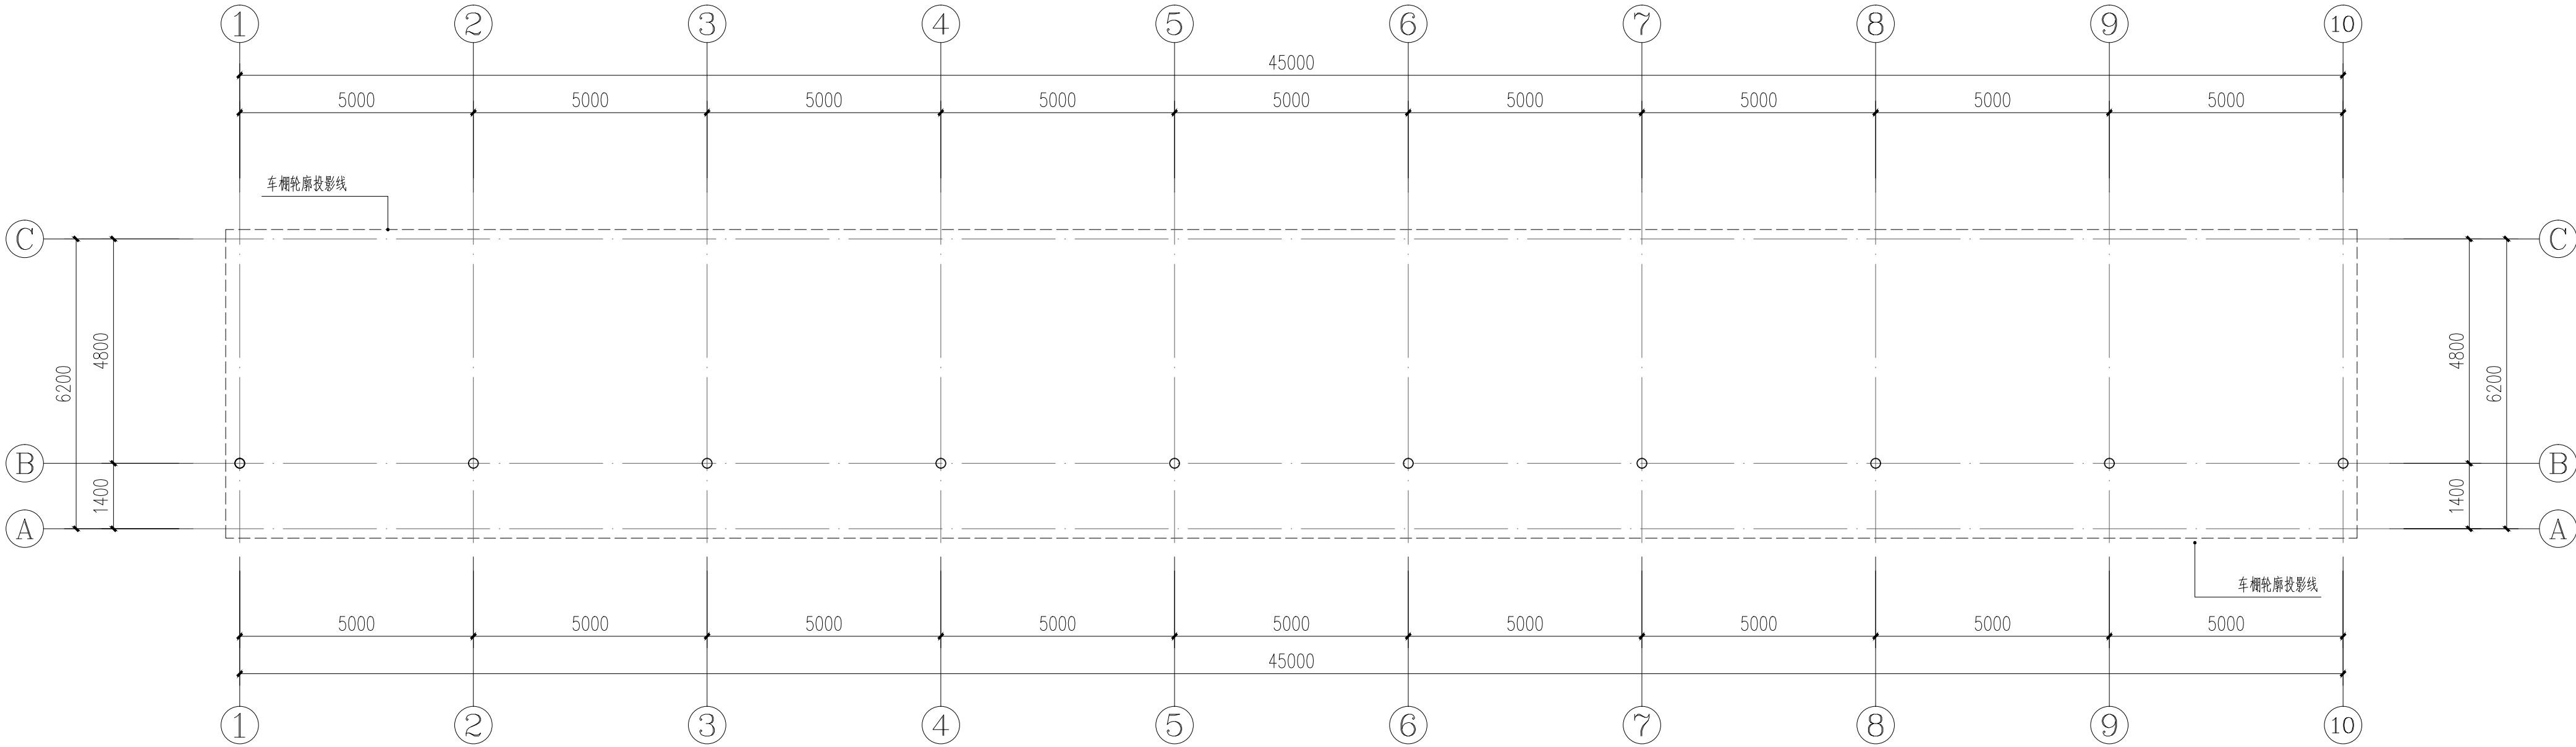

停车棚平面图 1:100

版权所有，不得复制、套用。
ALL RIGHTS RESERVED, DON'T COPIED, REPRODUCED.



中联合创
ZHONGLIANHECHUANG

中联合创设计有限公司
China united creative design co. LTD

■ 建筑行业（建筑工程）甲级 A122009183

会签栏 COUNTER SIGNATURE

建 筑 ARCHT.		电 气 ELEC.	
结 构 STRUCT.		暖 通 HVAC.	
给 排 水 PLUMBING			

签章区 STAMP AREA

版次 NO.	修改内容 DESCRIPTION	日期 DATE

建设单位 CLIENT
阳朔县福利镇人民政府

项目名称 PROJECT
2026年阳朔县福利镇
易安后扶新能源充电桩项目

子项目名称 SUB-PROJECT
充电车位停车棚

图纸名称 TITLE
停车棚基础平面图

审 定 APPROVED BY	谢迎林	谢迎林
审 核 EXAMINED BY	徐 彬	徐彬
项目负责 PROJECT CHIEF	林锦帆	林锦帆
专业负责 SPECIALTY CHIEF	林锦帆	林锦帆
校 对 CHECKED BY	王 涵	王涵
设 计 DESIGNED BY	曾献祥	曾献祥
制 图 DRAWING BY	曾献祥	曾献祥


图号 DRAWING NO. JZ-05

业务号 JOB NO.

出图日期 DATE 2026.03

专 业 DISCIPLINE	建筑	设计阶段 STAGE	建施
比 例 SCALE	1:100	规 格 SIZE	A2+1/4

条形码, 二维码 BARCODE, QR CODE

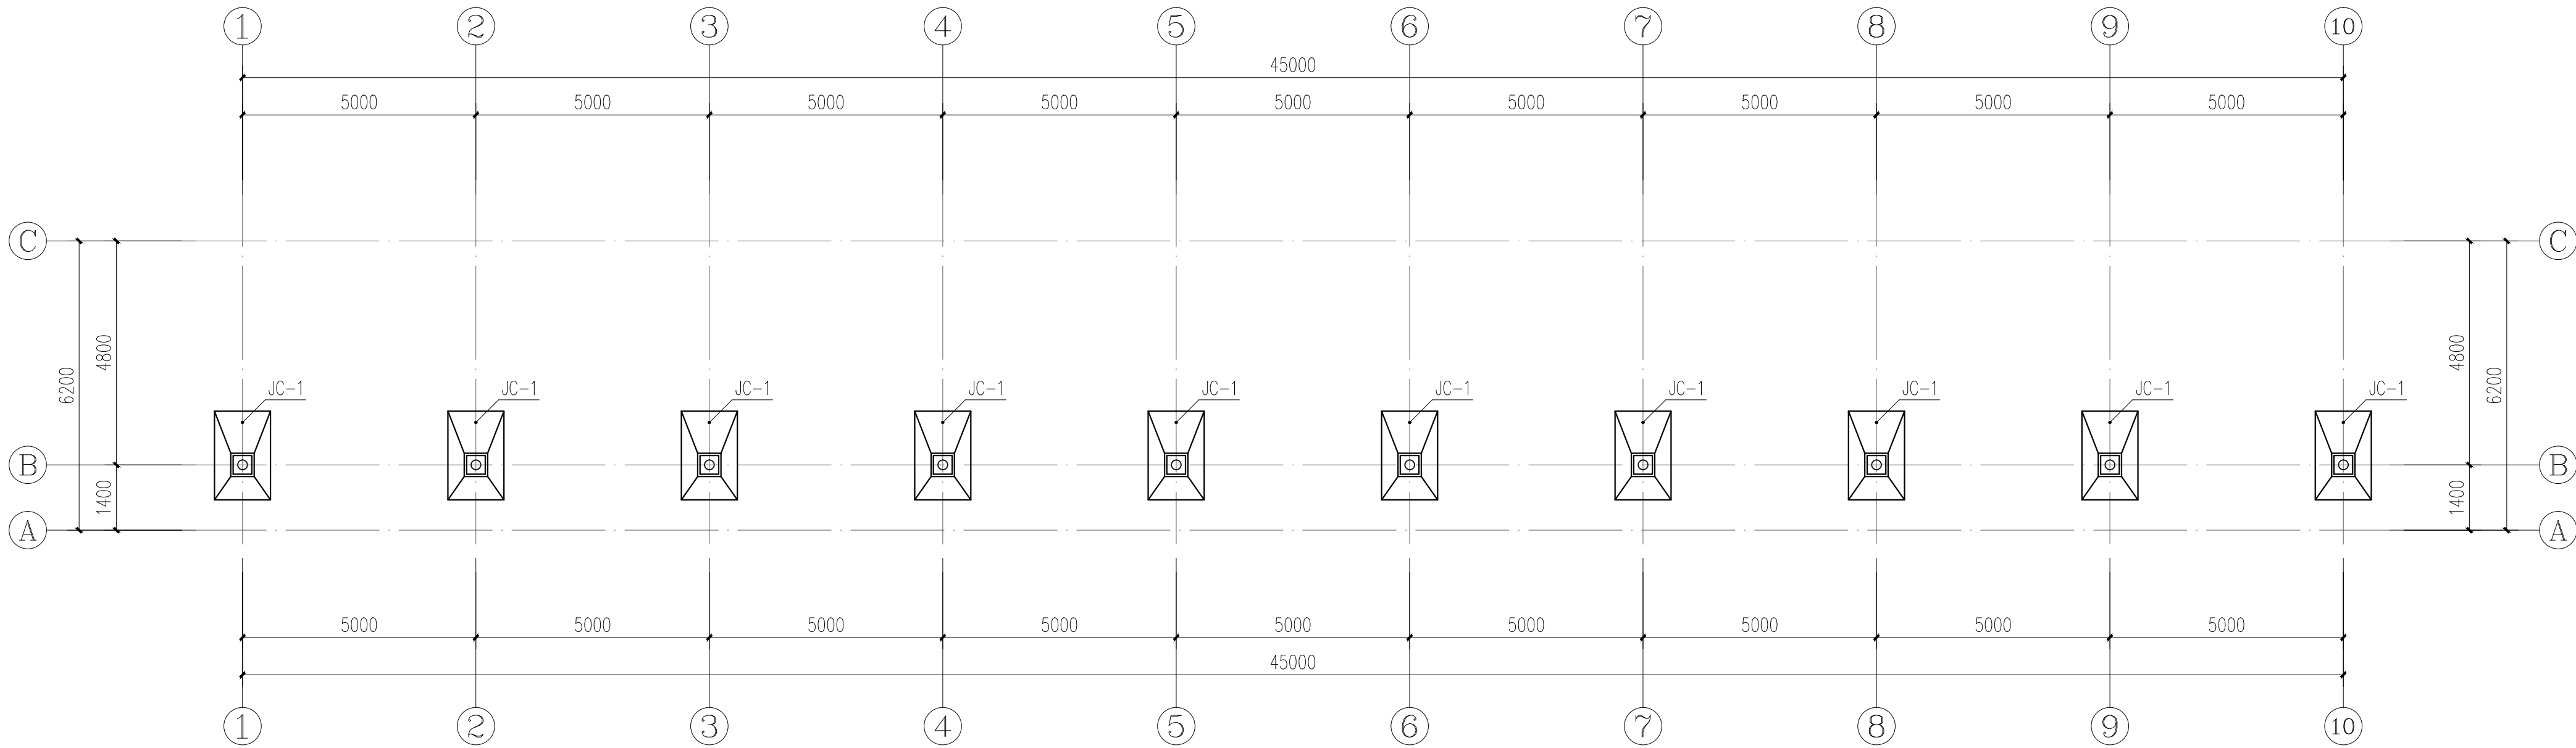

停车棚基础平面图 1:100

版权所有，不得复制、套用。
ALL RIGHTS RESERVED, DON'T COPIED, REPRODUCED.



中联合创
ZHONGLIAN CREATIVE

中联合创设计有限公司
China united creative design co. LTD

■ 建筑行业（建筑工程）甲级 A122009183

会签栏 COUNTER SIGNATURE

建 筑 ARCHI.		电 气 ELEC.	
结 构 STRUCT.		暖 通 HVAC.	
给 排 水 PLUMBING			

签章区 STAMP AREA

版次 NO.	修改内容 DESCRIPTION	日期 DATE
-----------	---------------------	------------

建设单位 CLIENT
阳朔县福利镇人民政府

项目名称 PROJECT
2026年阳朔县福利镇
易安后扶新能源充电桩项目

子项目名称 SUB-PROJECT
充电车位停车棚

图纸名称 TITLE
停车棚结构平面图

审 定 APPROVED BY	谢迎林	谢迎林
审 核 EXAMINED BY	徐 彬	徐彬
项目负责 PROJECT CHIEF	林锦帆	林锦帆
专业负责 SPECIALTY CHIEF	林锦帆	林锦帆
校 对 CHECKED BY	王 涵	王涵
设 计 DESIGNED BY	曾献祥	曾献祥
制 图 DRAWING BY	曾献祥	曾献祥


图号 DRAWING NO. JZ-06

业务号 JOB NO.

出图日期 DATE 2026.03


专 业 DISCIPLINE	建筑	设计阶段 STAGE	建施
比 例 SCALE	1:100	规 格 SIZE	A2+1/4

条形码、二维码 BARCODE, QR CODE

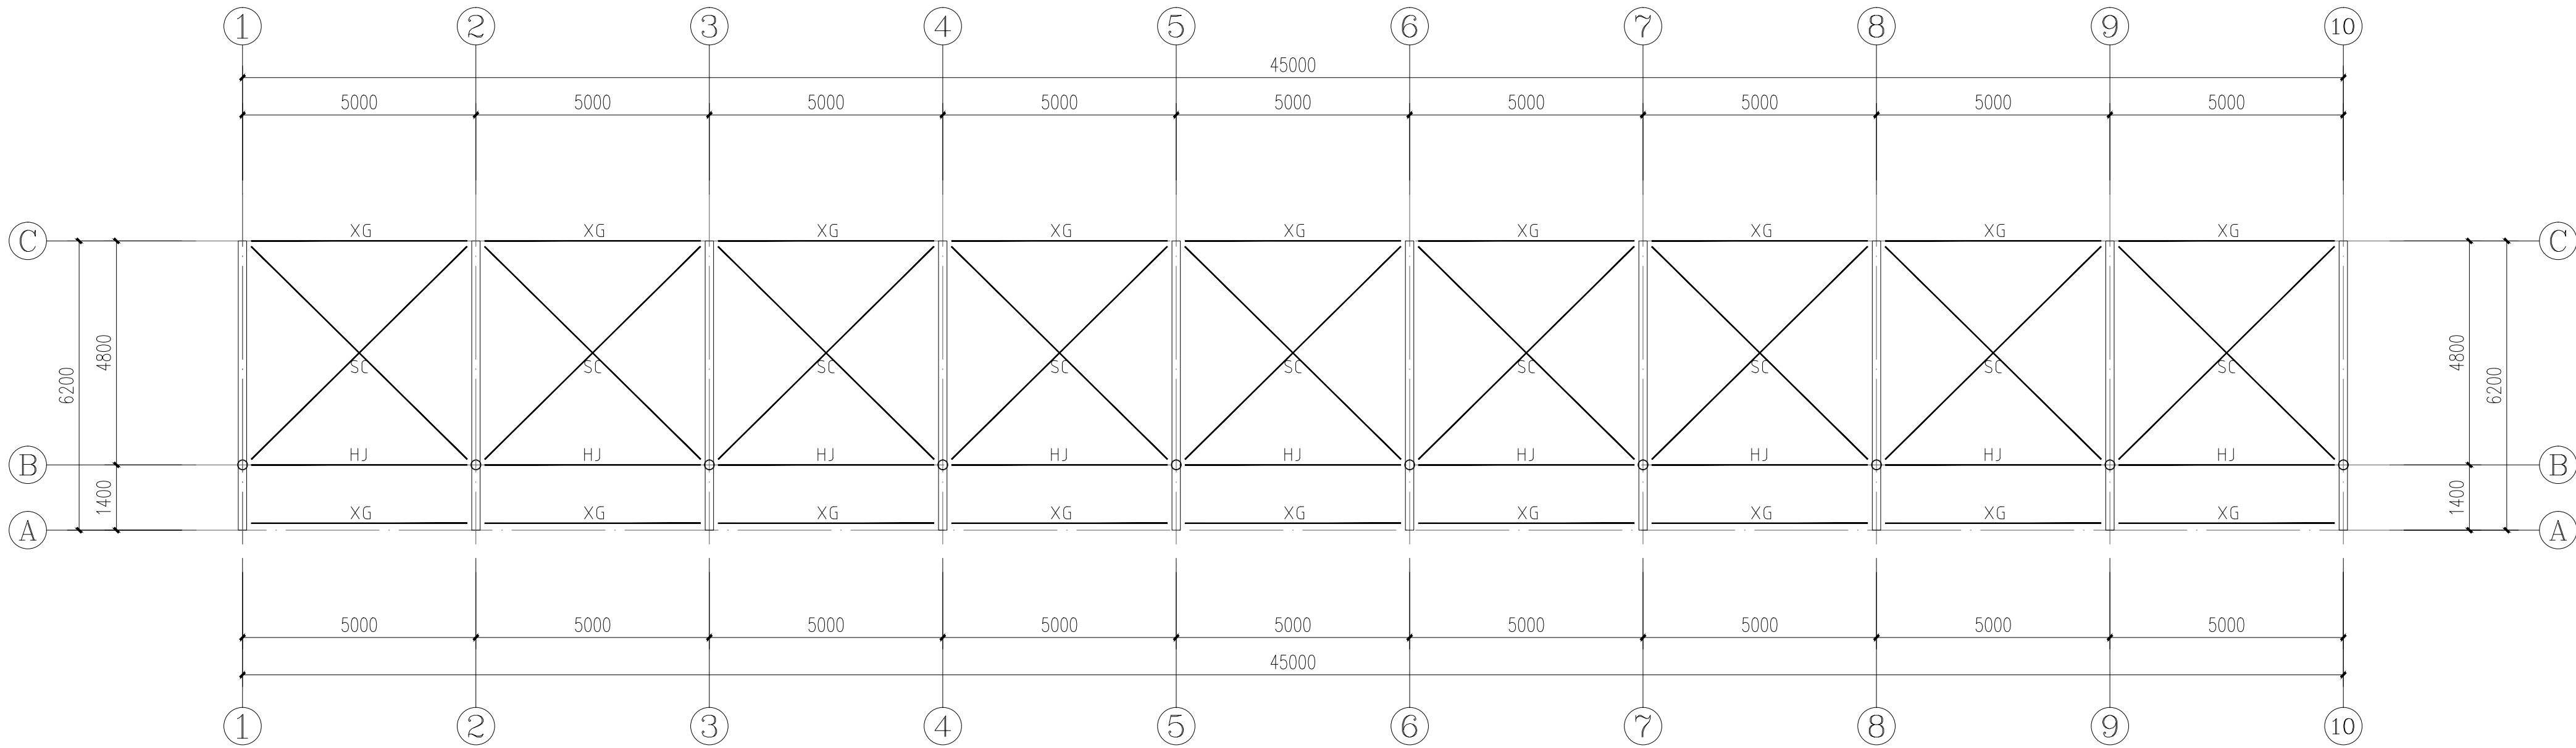

停车棚结构平面图 1:100

注：XG- $\phi 89 \times 3.5$ 、SC- $\phi 20$ 圆钢、HJ-见大详图、GJ-见大详图

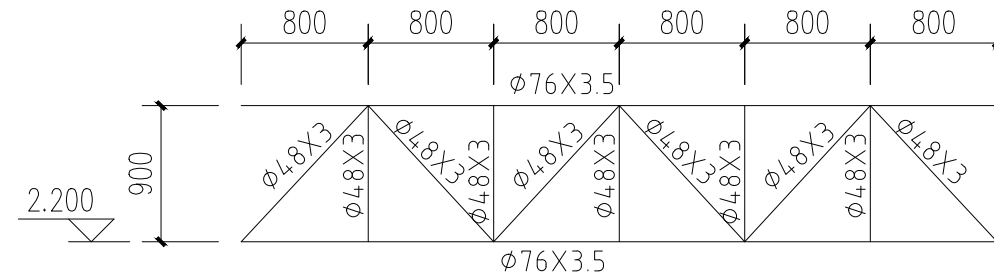

HJ大详图 1:50

版权所有，不得复制、套用。
ALL RIGHTS RESERVED, DON'T COPIED, REPRODUCED.



中联合创
ZHONGLIANHECHUANG

中联合创设计有限公司
China united creative design co. LTD

■ 建筑行业（建筑工程）甲级 A122009183

会签栏 COUNTER SIGNATURE

建 筑 ARCHT.		电 气 ELEC.	
结 构 STRUCT.		暖 通 HVAC.	
给 排 水 PLUMBING			

签章区 STAMP AREA

版次 NO.	修改内容 DESCRIPTION	日期 DATE
-----------	---------------------	------------

建设单位 CLIENT
阳朔县福利镇人民政府

项目名称 PROJECT
2026年阳朔县福利镇
易安后扶新能源充电桩项目

子项目名称 SUB-PROJECT
充电车位停车棚

图纸名称 TITLE
停车棚顶面檩条布置图

审 定 APPROVED BY	谢迎林	谢迎林
审 核 EXAMINED BY	徐 彬	徐彬
项目负责 PROJECT CHIEF	林锦帆	林锦帆
专业负责 SPECIALTY CHIEF	林锦帆	林锦帆
校 对 CHECKED BY	王 涵	王涵
设 计 DESIGNED BY	曾献祥	曾献祥
制 图 DRAWING BY	曾献祥	曾献祥


图号 DRAWING NO. JZ-07

业务号 JOB NO.

出图日期 DATE 2026.03

专 业 DISCIPLINE	建筑	设计阶段 STAGE	建施
比 例 SCALE	1:100	规 格 SIZE	A2+1/4

条形码, 二维码 BARCODE, QR CODE

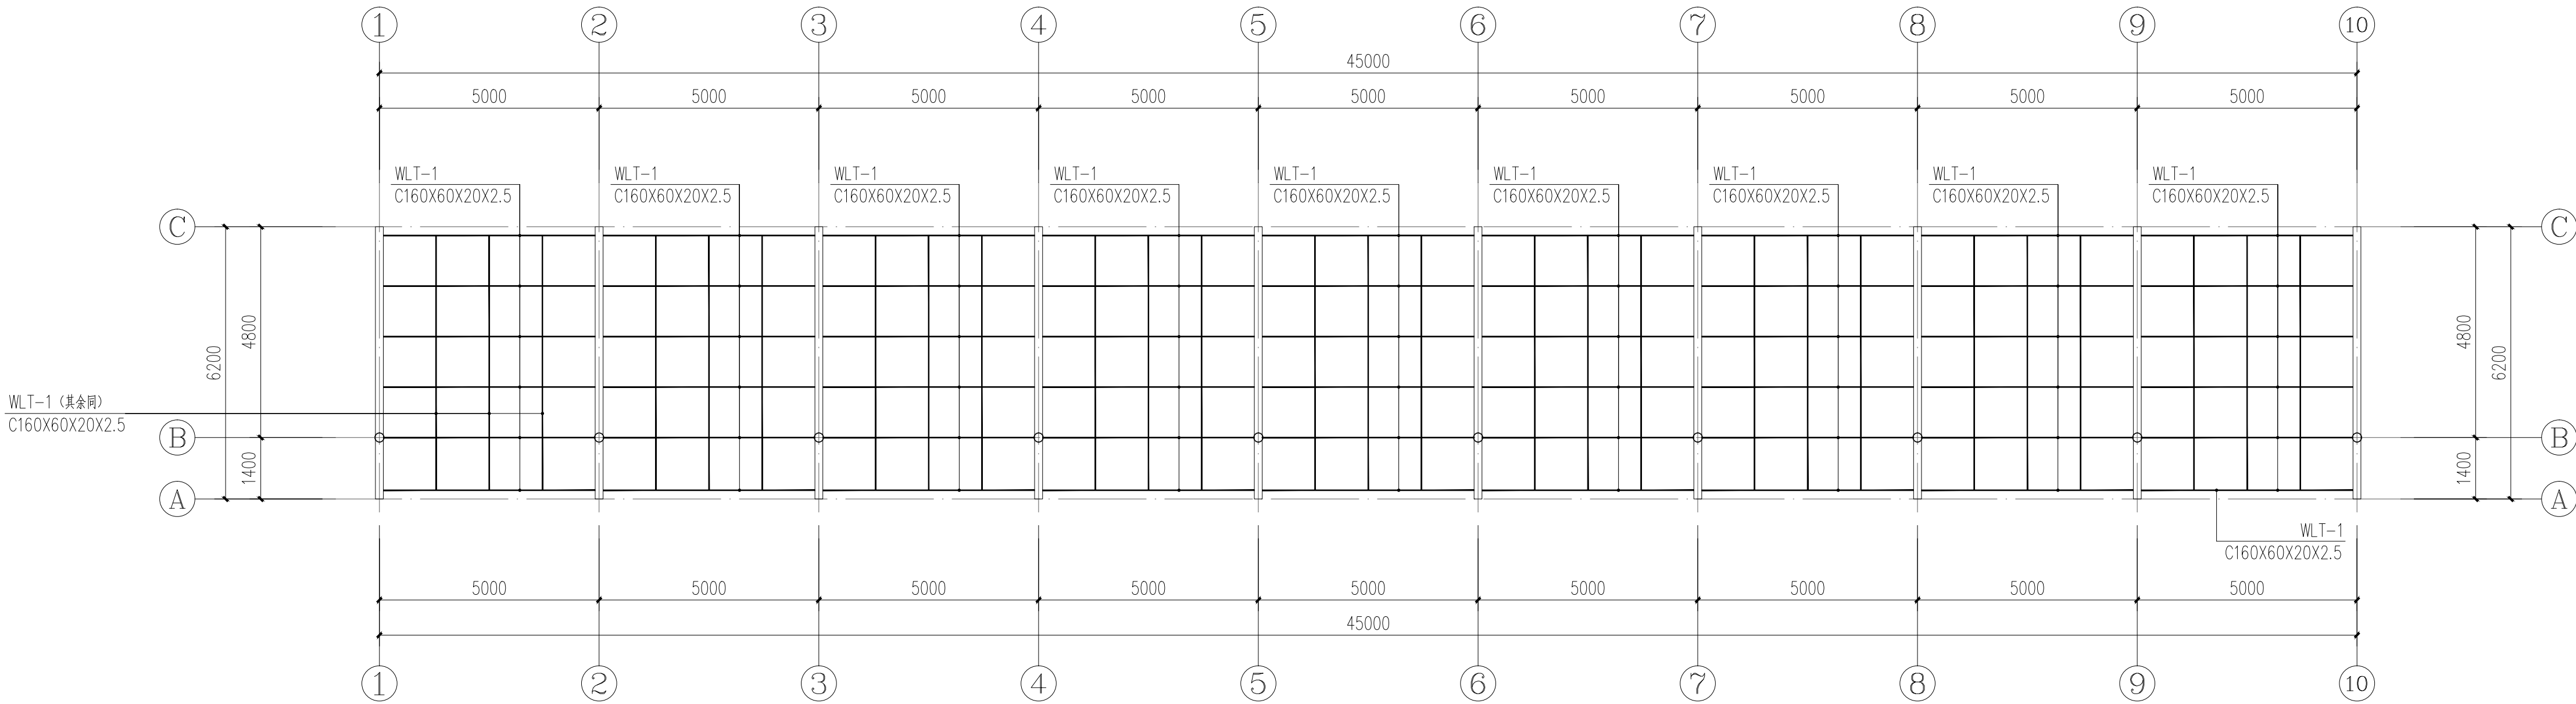

停车棚顶面檩条布置图 1:100

注: 所有钢质结构需表面喷砂除锈, 刷红丹防锈漆一遍, 刷醇酸磁漆二遍

版权所有，不得复制、套用。
ALL RIGHTS RESERVED, DON'T COPIED, REPRODUCED.



中联合创
ZHONGLIANHECHUANG

中联合创设计有限公司
China united creative design co. LTD

■ 建筑行业（建筑工程）甲级 A122009183

会签栏 COUNTER SIGNATURE

建 筑 ARCHT.		电 气 ELEC.	
结 构 STRUCT.		暖 通 HVAC.	
给 排 水 PLUMBING			

签章区 STAMP AREA

版次 NO.	修改内容 DESCRIPTION	日期 DATE

建设单位 CLIENT
阳朔县福利镇人民政府

项目名称 PROJECT
2026年阳朔县福利镇
易安后扶新能源充电桩项目

子项目名称 SUB-PROJECT
充电车位停车棚

图纸名称 TITLE
停车棚顶面阳光板布置图

审 定 APPROVED BY	谢迎林	谢迎林
审 核 EXAMINED BY	徐 彬	徐彬
项目负责 PROJECT CHIEF	林锦帆	林锦帆
专业负责 SPECIALTY CHIEF	林锦帆	林锦帆
校 对 CHECKED BY	王 涵	王涵
设 计 DESIGNED BY	曾献祥	曾献祥
制 图 DRAWING BY	曾献祥	曾献祥


图号 DRAWING NO. JZ-08

业务号 JOB NO.







出图日期 DATE 2026.03


专 业 DISCIPLINE	建筑	设计阶段 STAGE	建施
比 例 SCALE	1:100	规 格 SIZE	A2+1/4


条形码、二维码 BARCODE, QR CODE

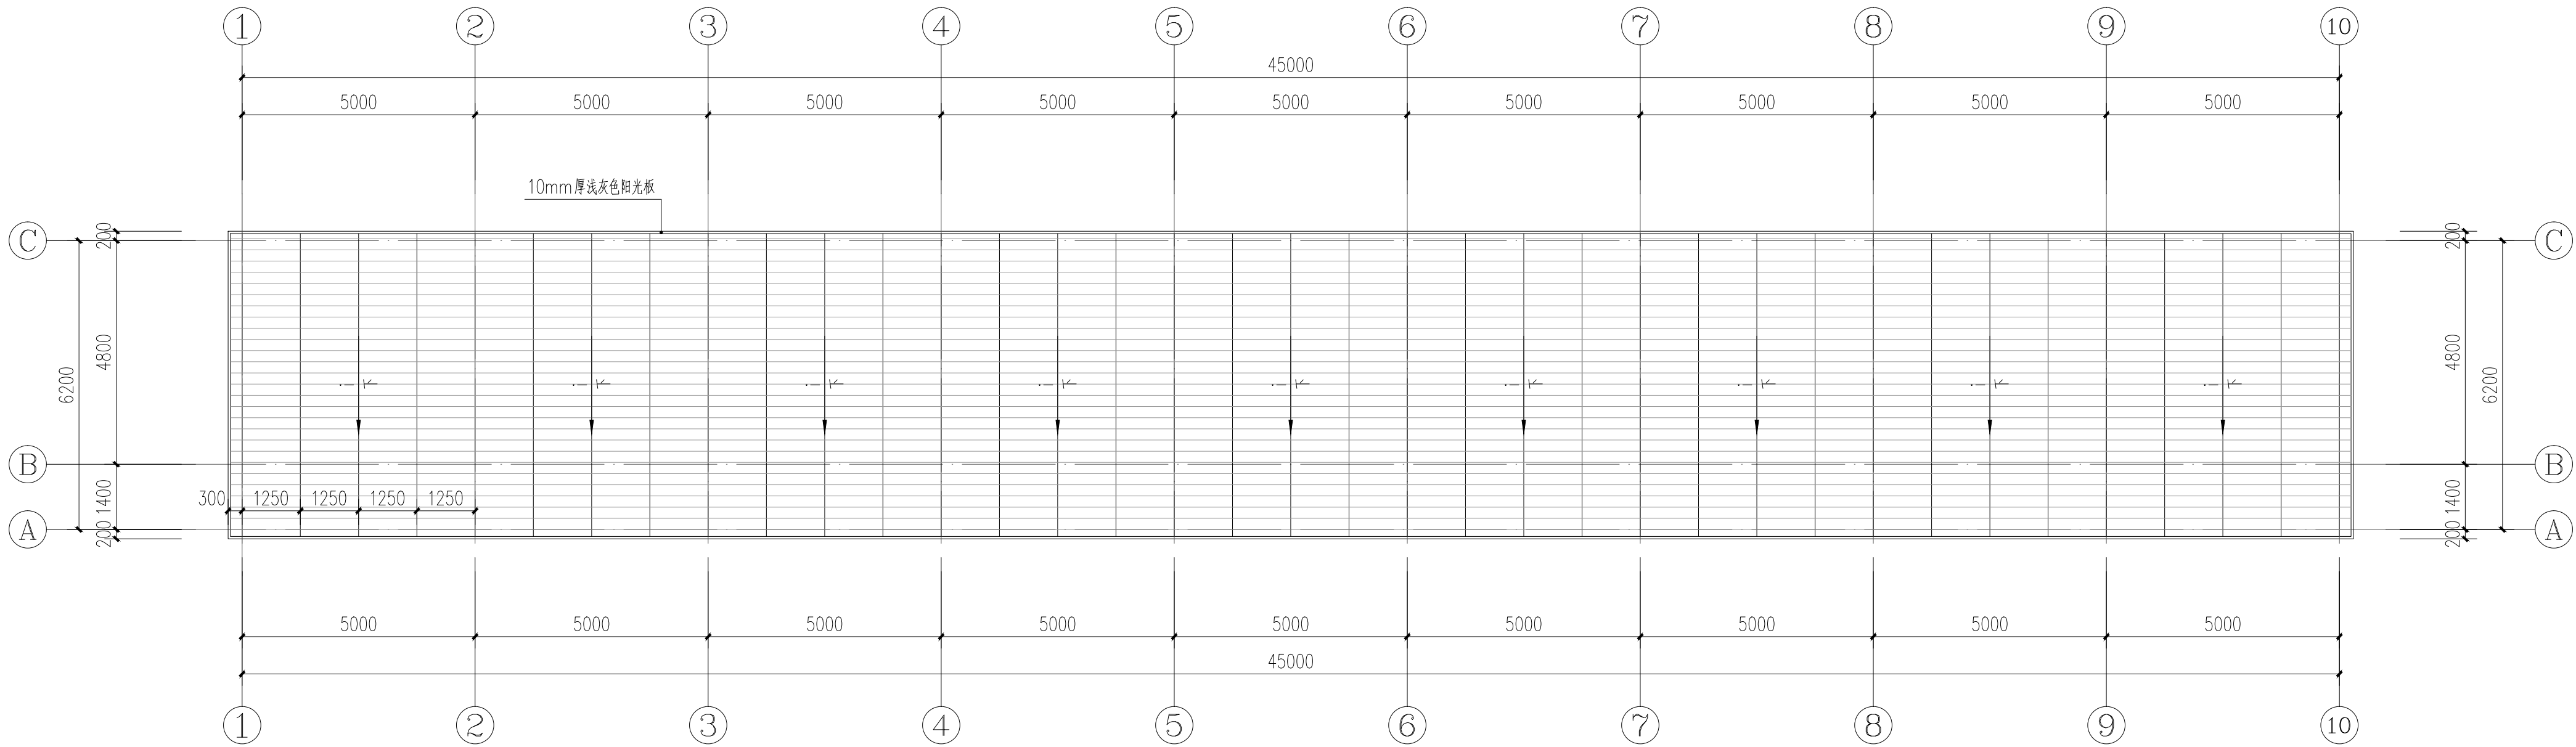





停车棚顶面阳光板布置图 1:100

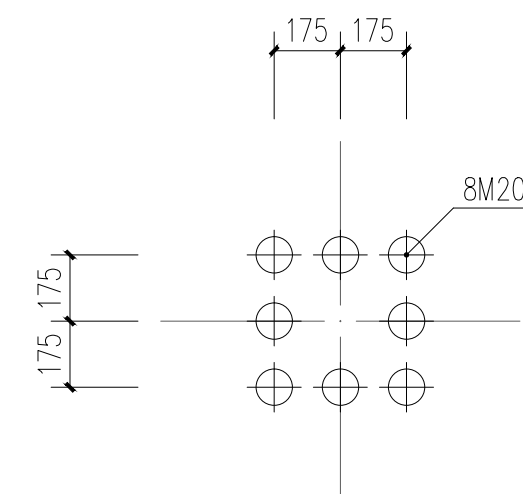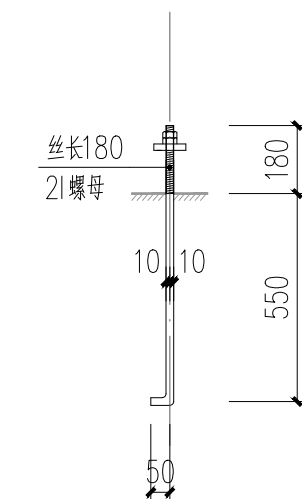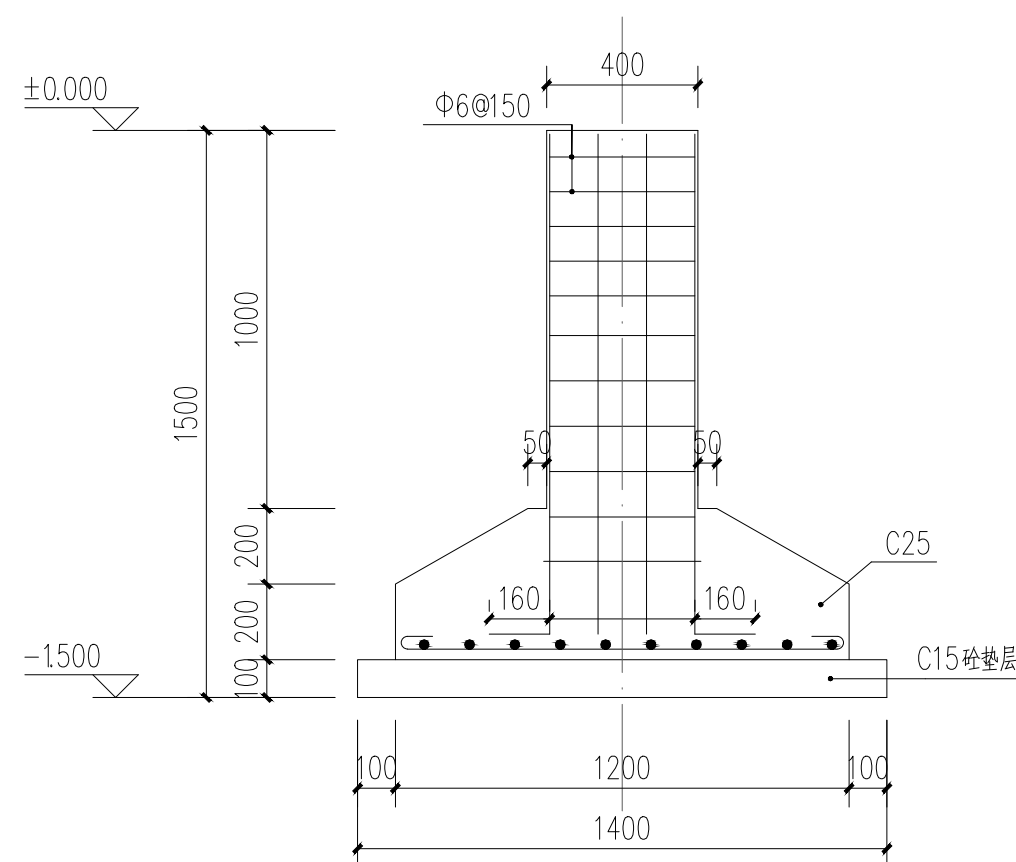
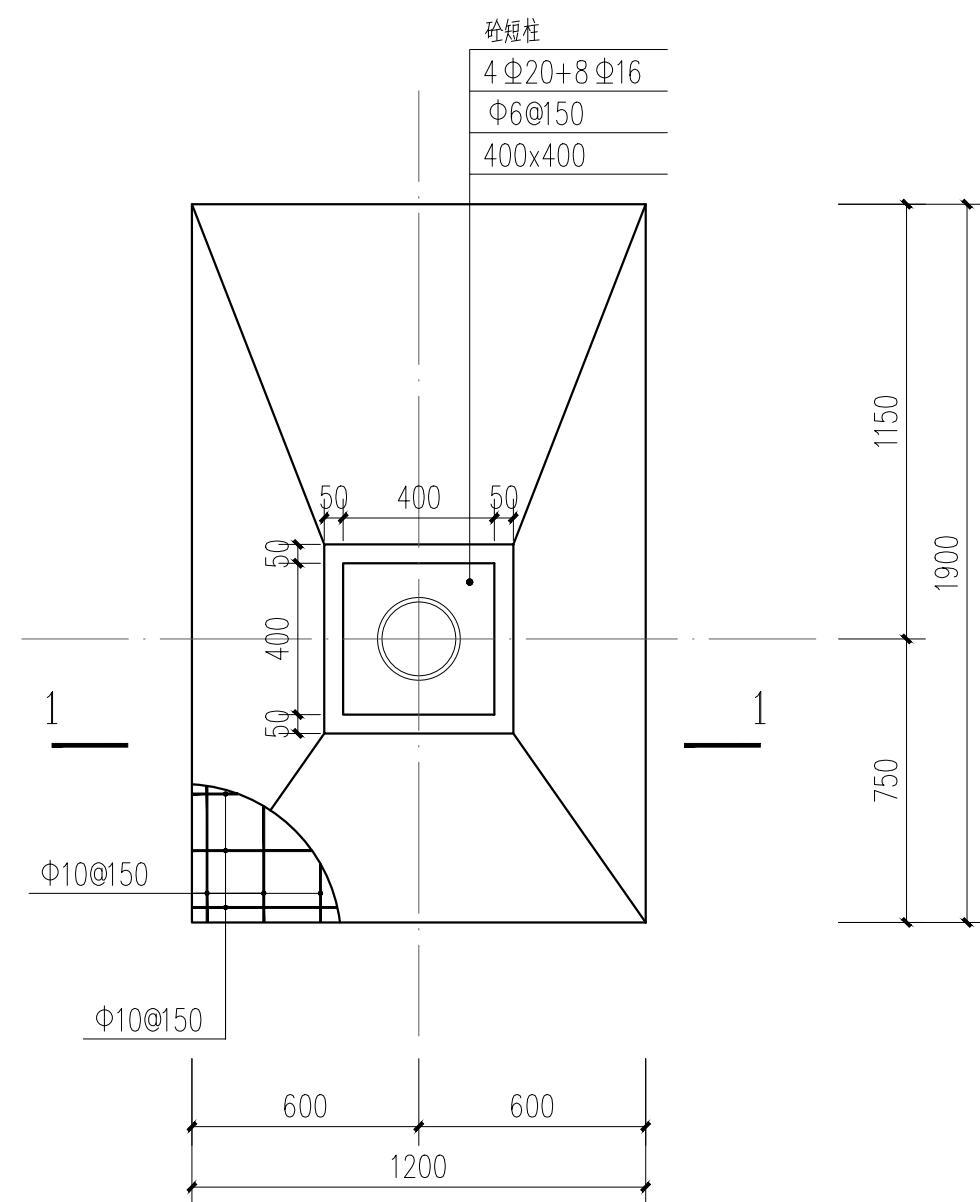
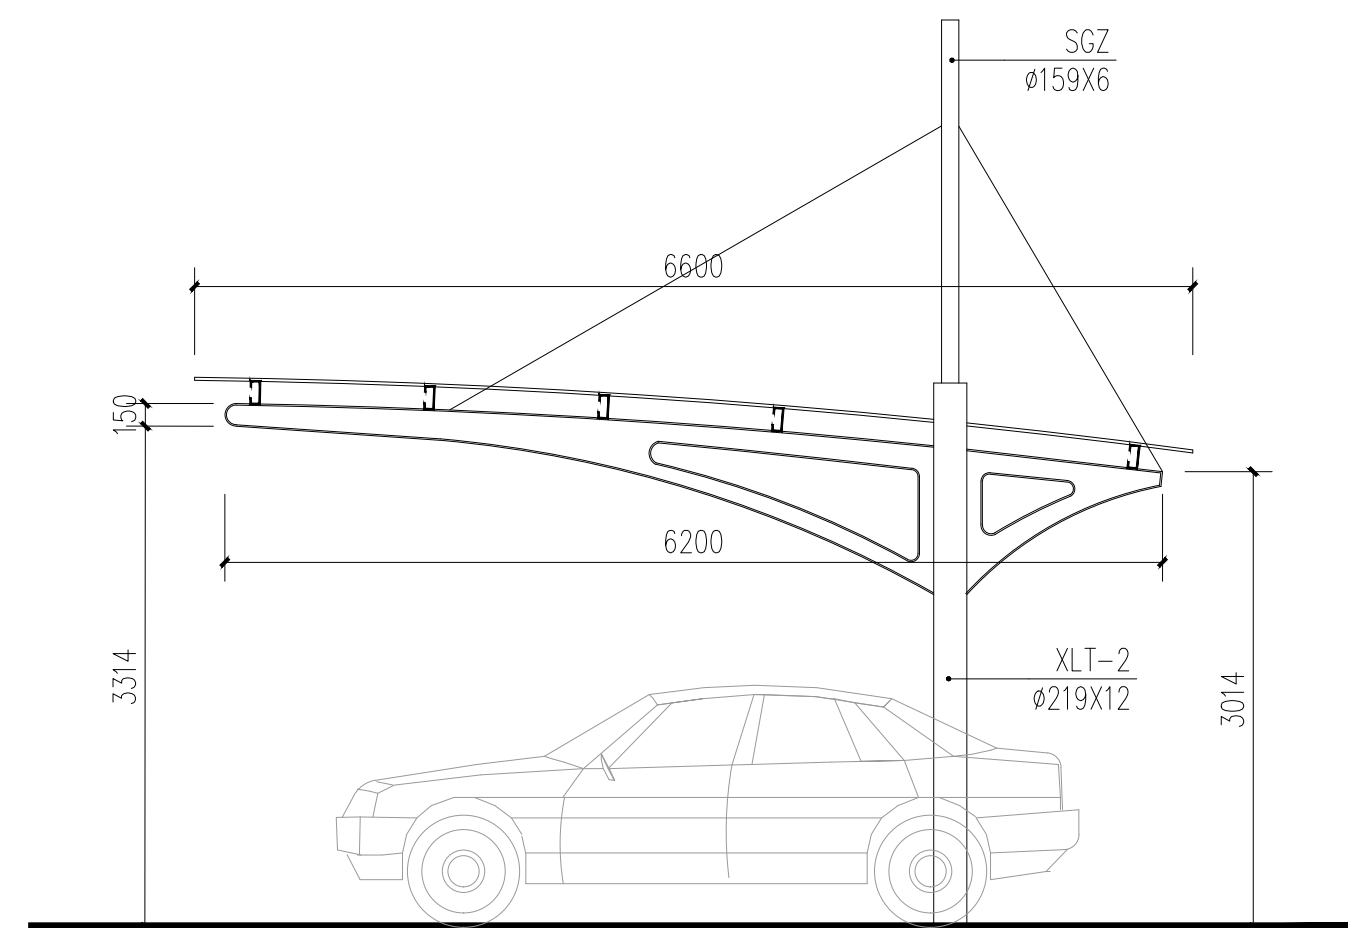
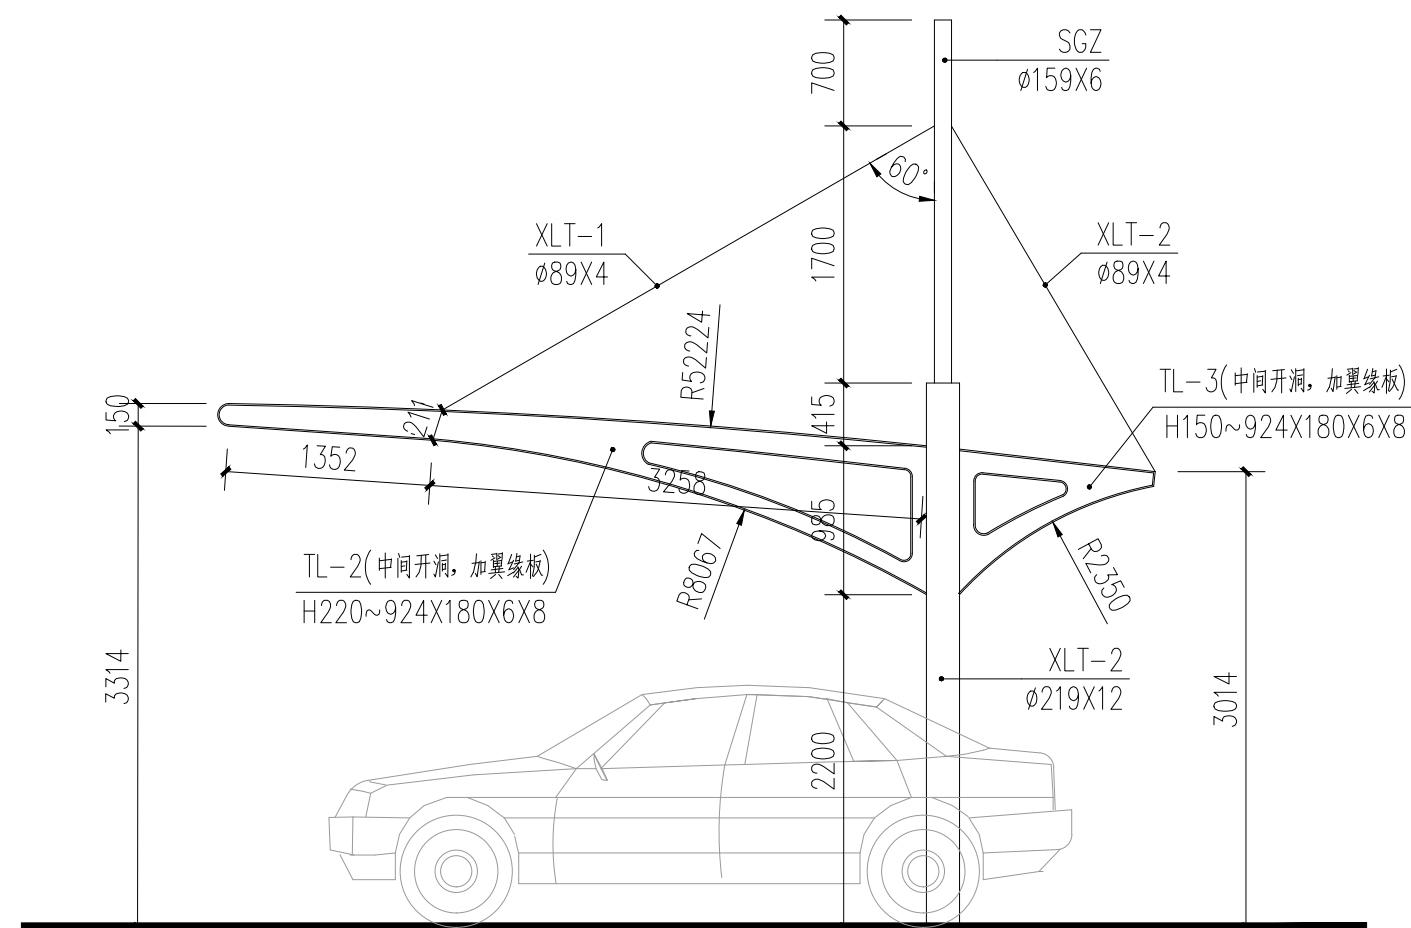


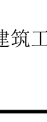版权所有，不得复制、套用。 ALL RIGHTS RESERVED, DON'T COPIED, REPRODUCED.			
			
中联合创 ZHONGLIAN HECHUAN			
中联合创设计有限公司 China united creative design co. LTD			
■ 建筑行业（建筑工程）甲级 A122009183			
会签栏 COUNTER SIGNATURE			
建 筑 ARCHT.		电 气 ELEC.	
结 构 STRUCT.		暖 通 HVAC.	
给 排 水 PLUMBING			
签章区 STAMP AREA			
版次 NO.	修改内容 DESCRIPTION	日期 DATE	
建设单位 CLIENT 阳朔县福利镇人民政府			
项目名称 PROJECT 2026年阳朔县福利镇 易安后扶新能源超充站项目			
子项目名称 SUB-PROJECT 充电车位停车棚			
图纸名称 TITLE 停车棚大样图			
审 定 APPROVED BY	谢迎林	谢迎林	
审 核 EXAMINED BY	徐 彬	徐彬	
项目负责 PROJECT CHIEF	林锦帆	林锦帆	
专业负责 SPECIALTY CHIEF	林锦帆	林锦帆	
校 对 CHECKED BY	王 涵	王涵	
设 计 DESIGNED BY	曾献祥	曾献祥	
制 图 DRAWING BY	曾献祥	曾献祥	
图号 DRAWING NO. JZ-09			
业务号 JOB NO.			
出图日期 DATE 2026.03			
专 业 DISCIPLINE	建筑	设计阶段 STAGE	建筑
比 例 SCALE	1:50	规 格 SIZE	A2
条形码，二维码 BARCODE, QR CODE			

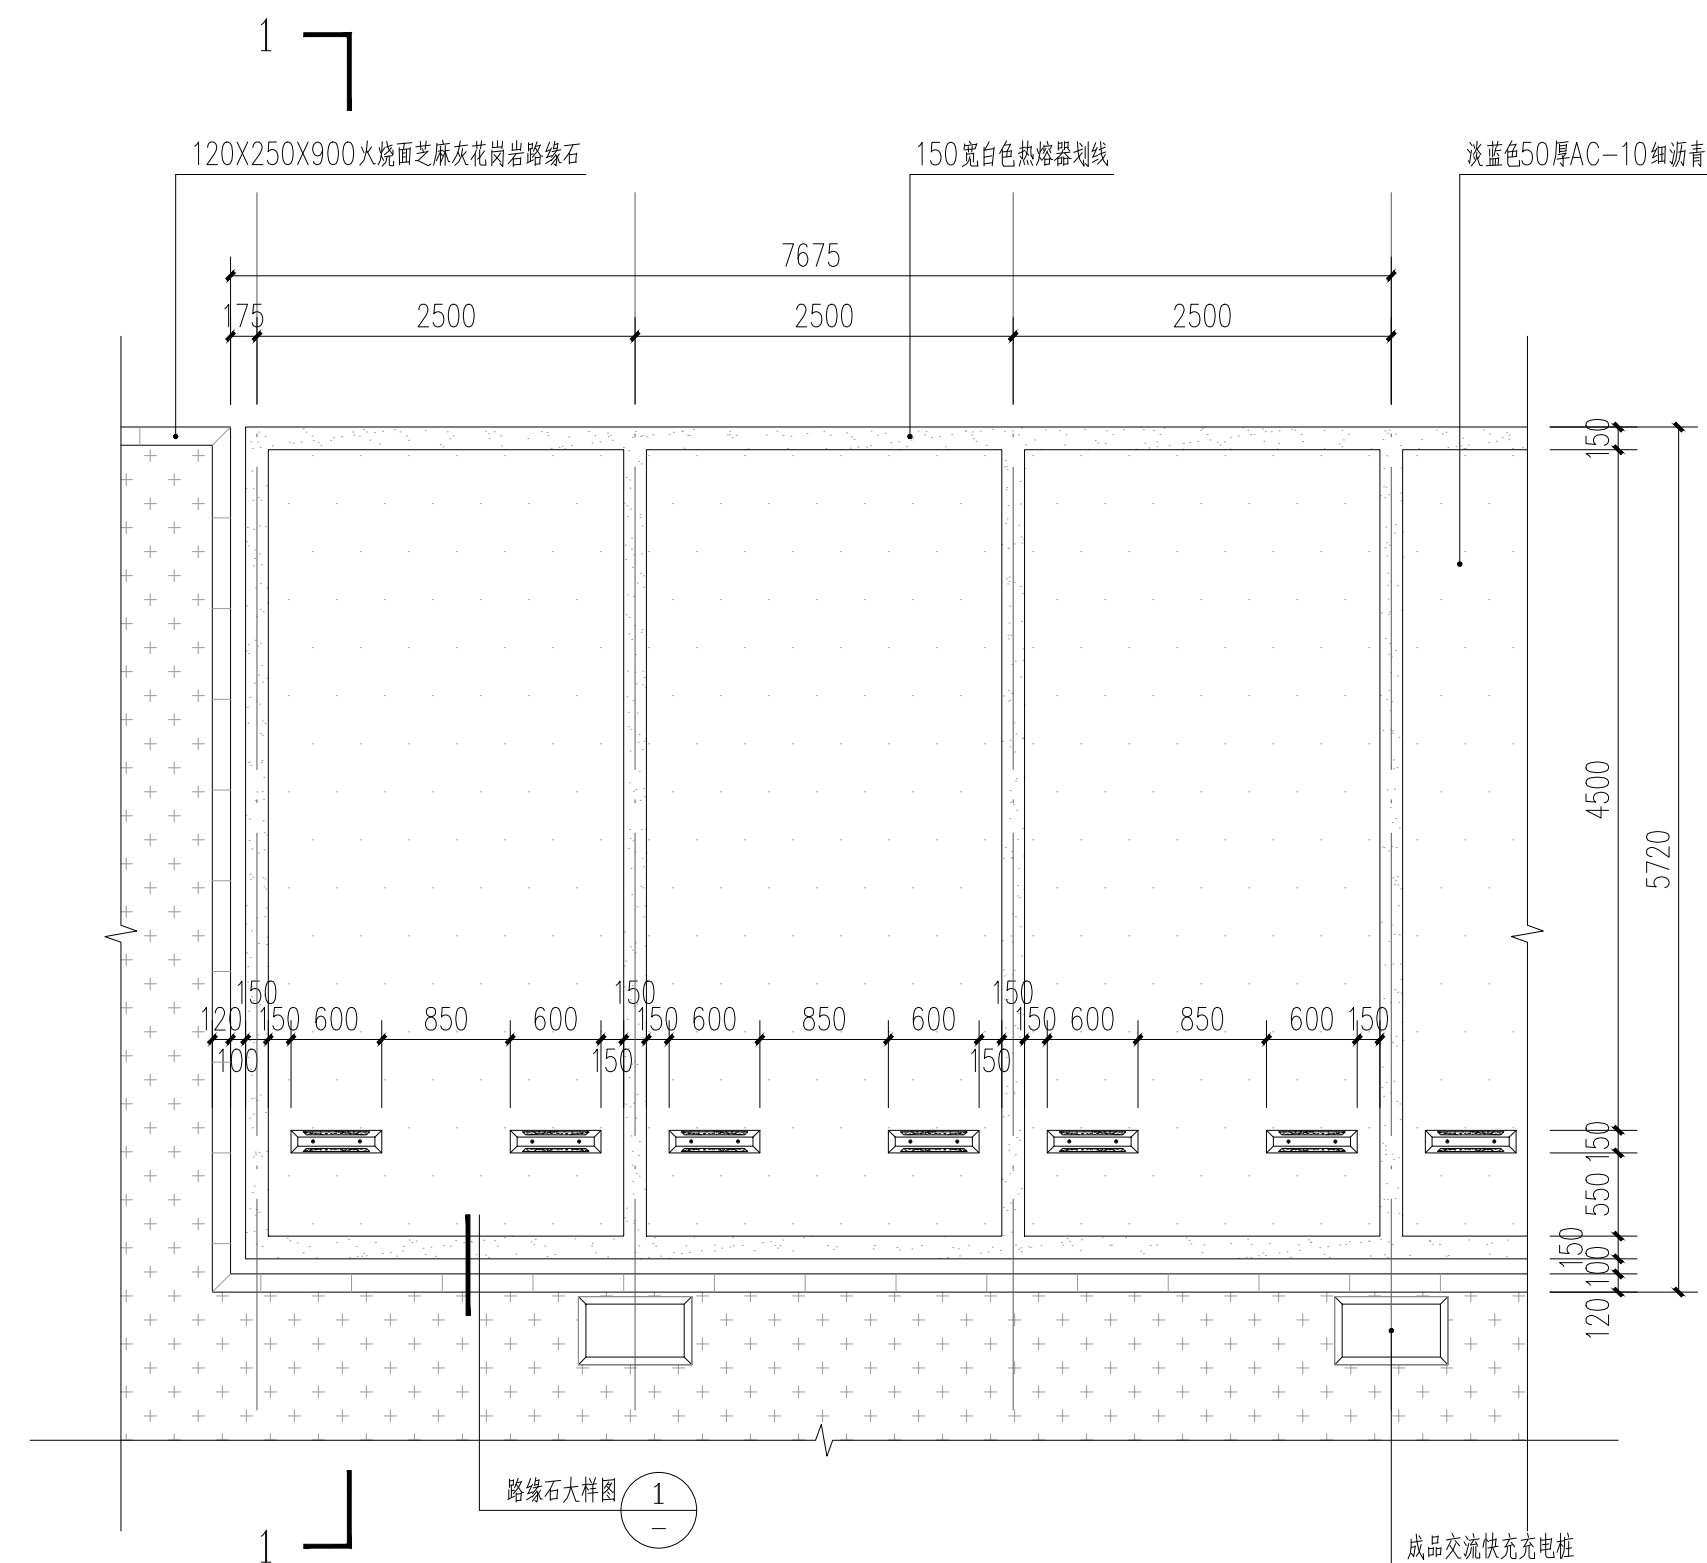

说明:

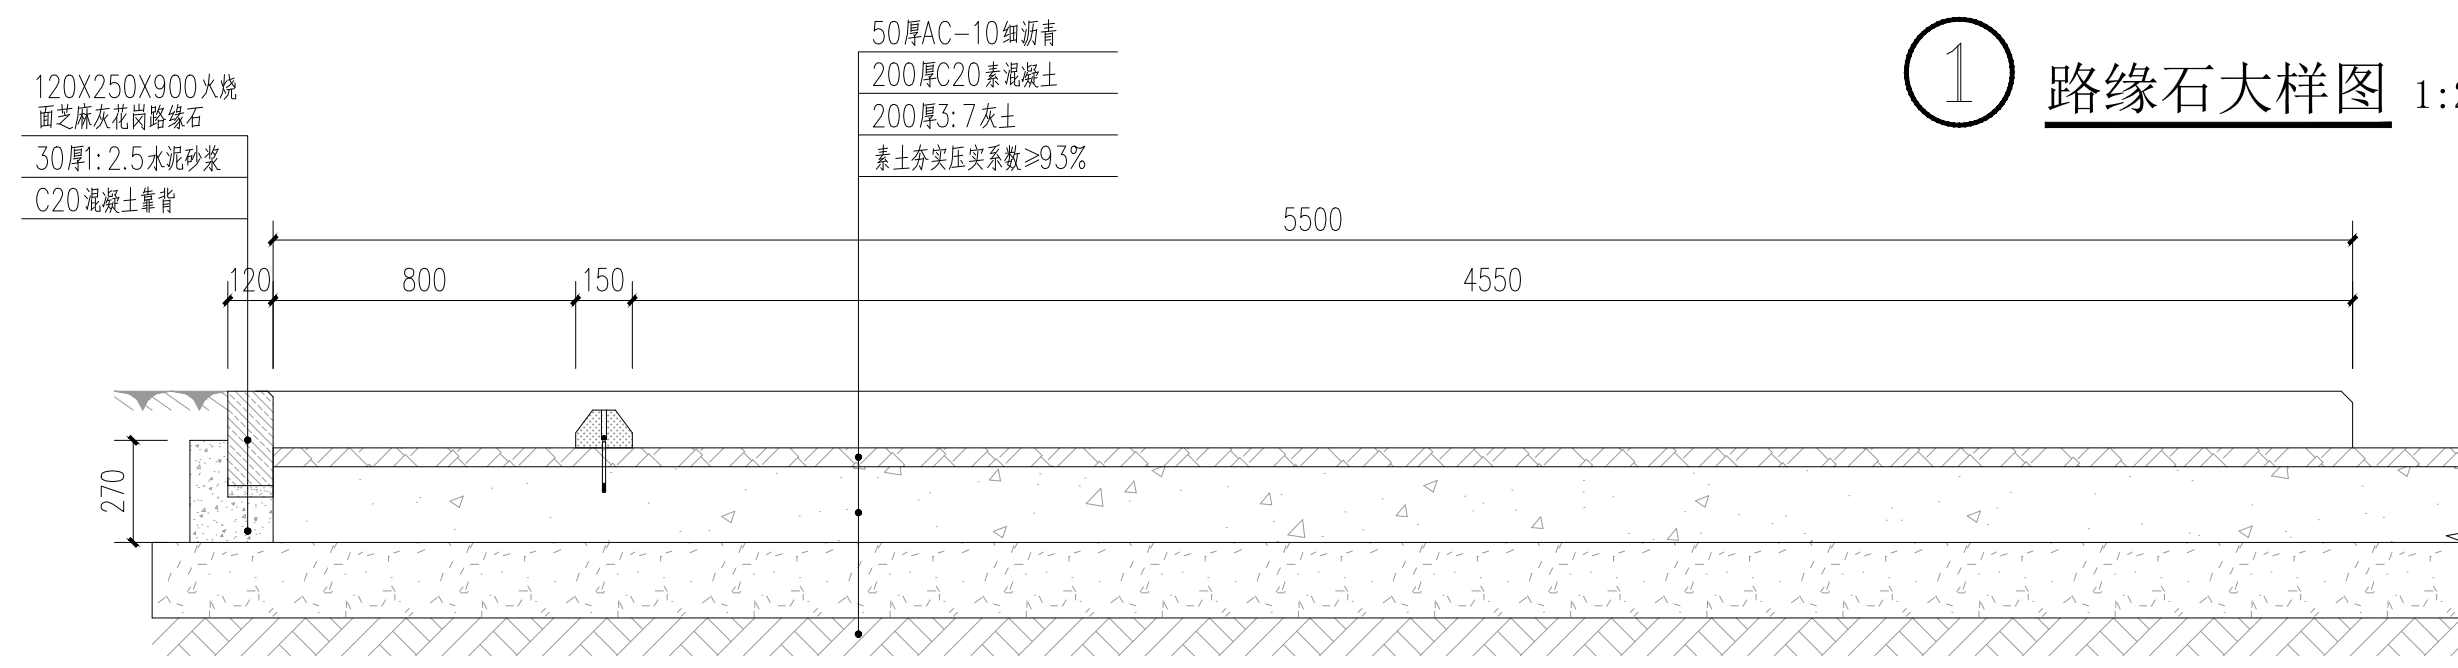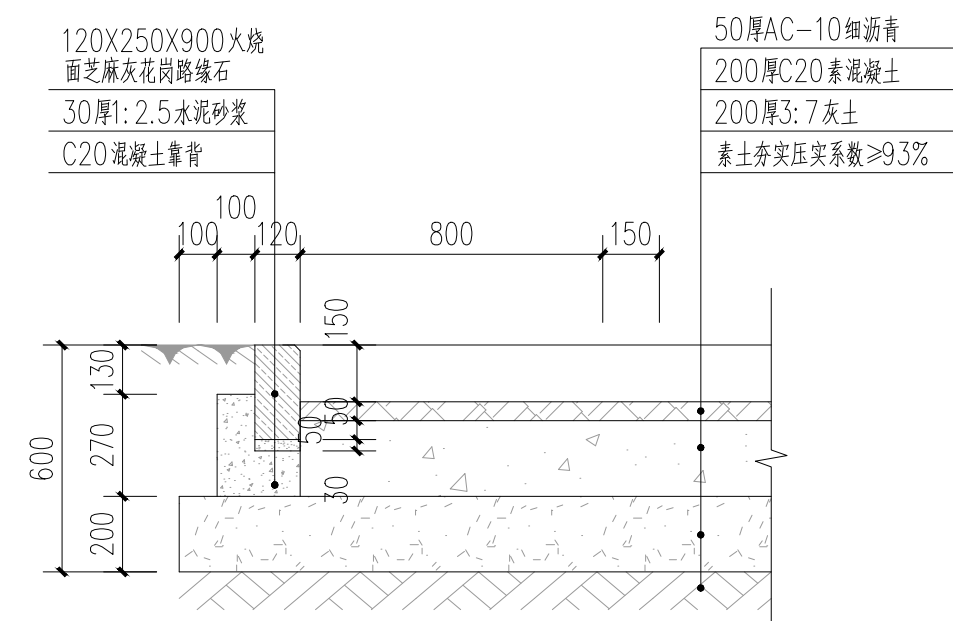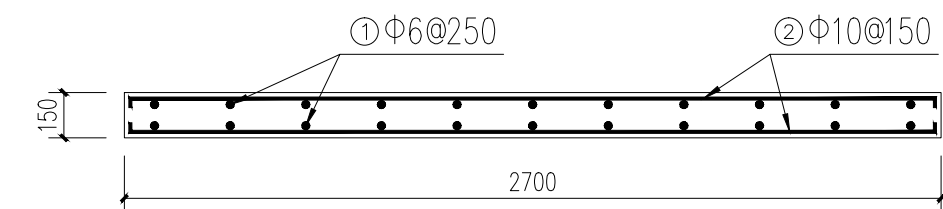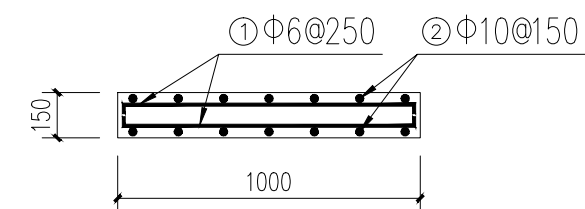

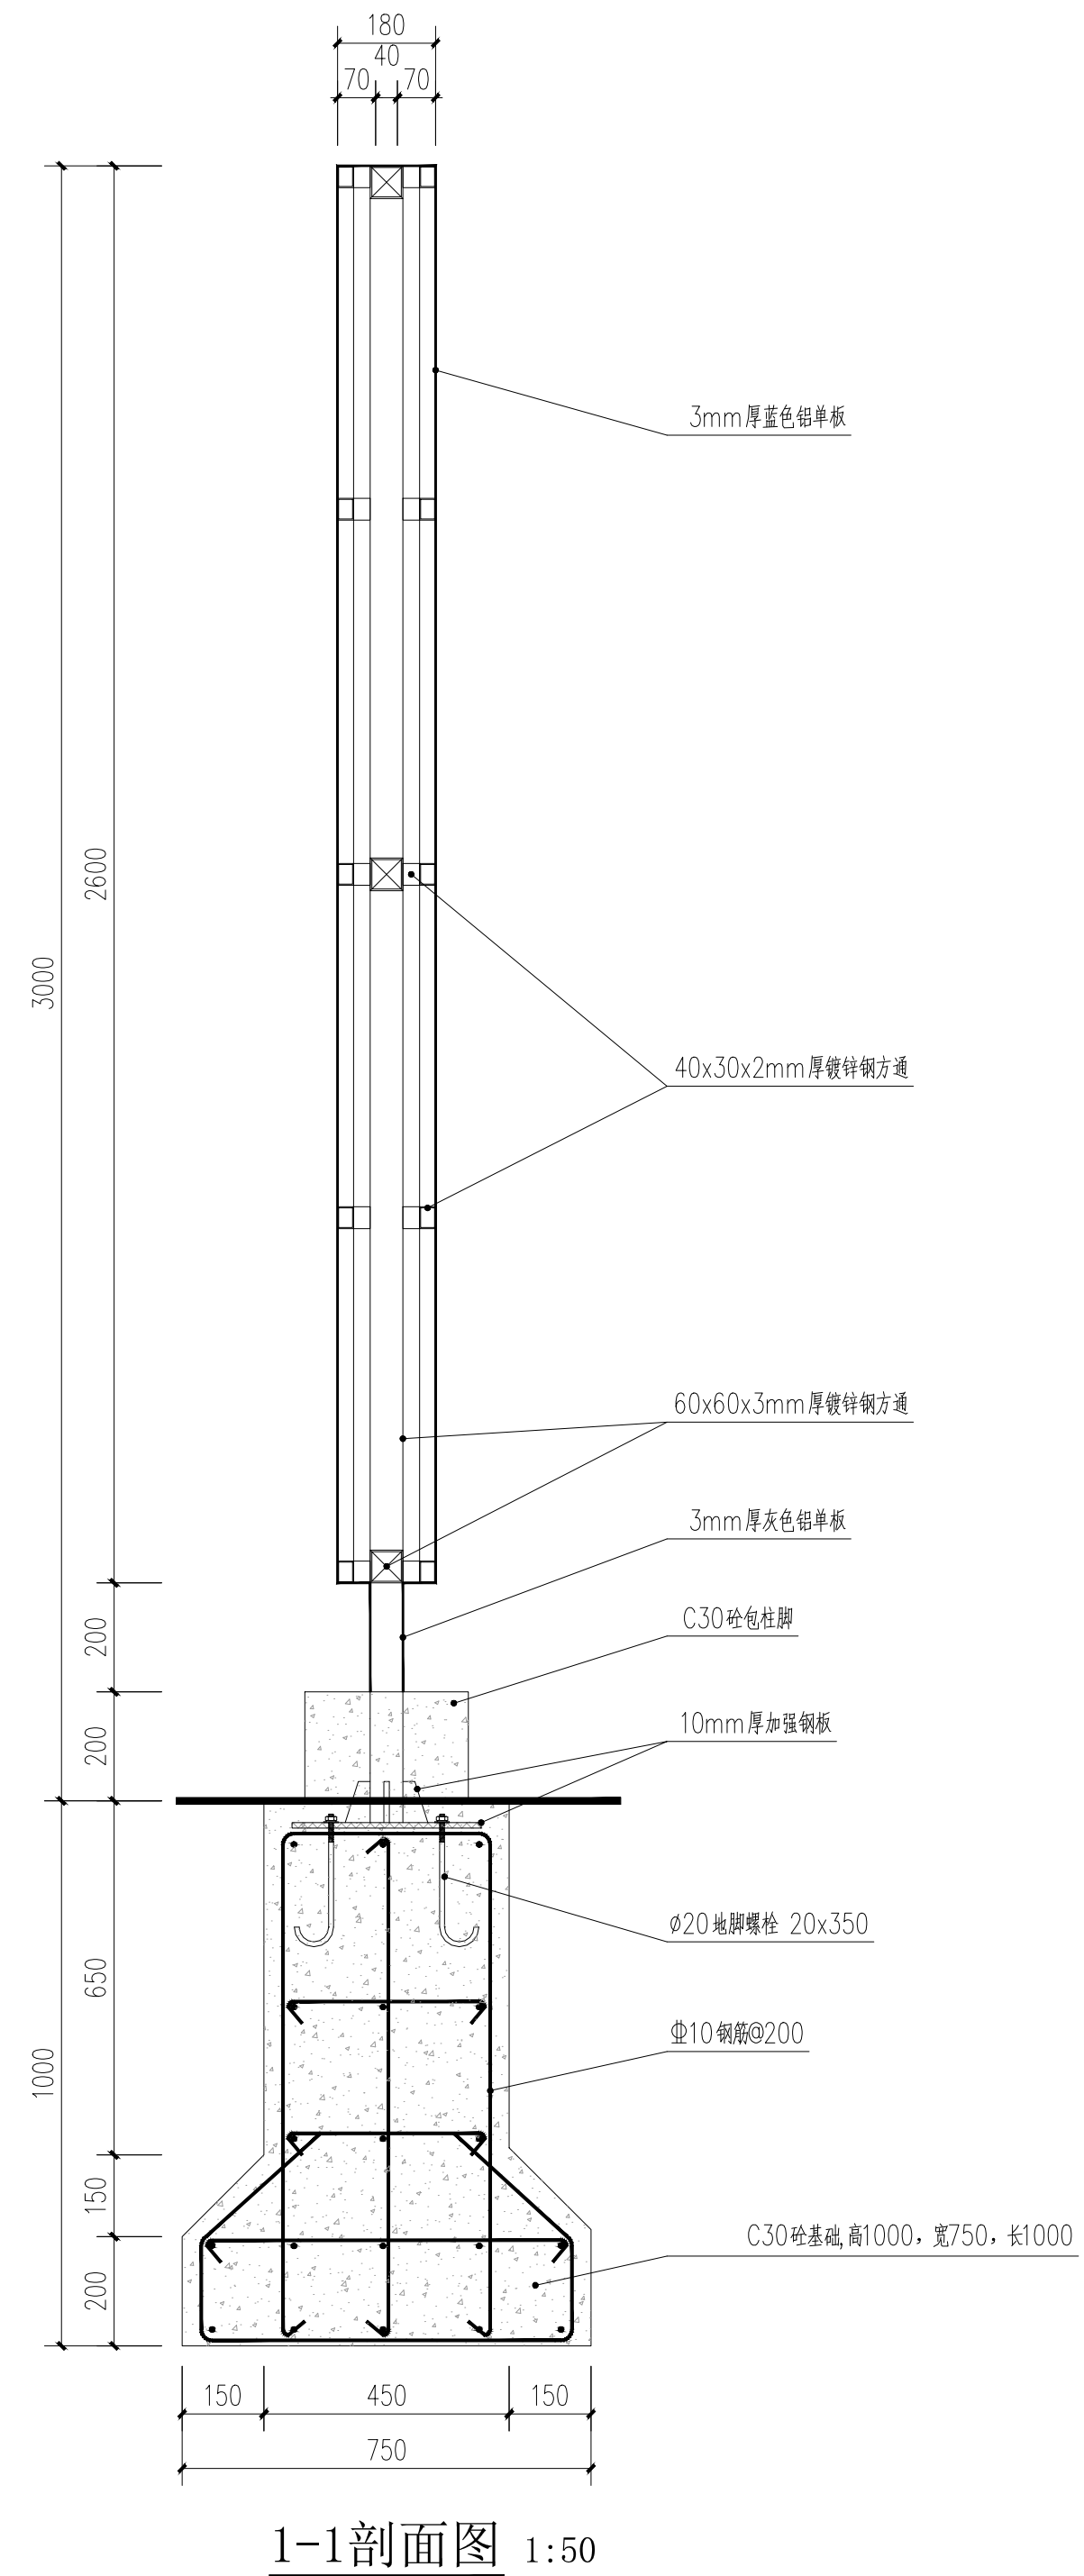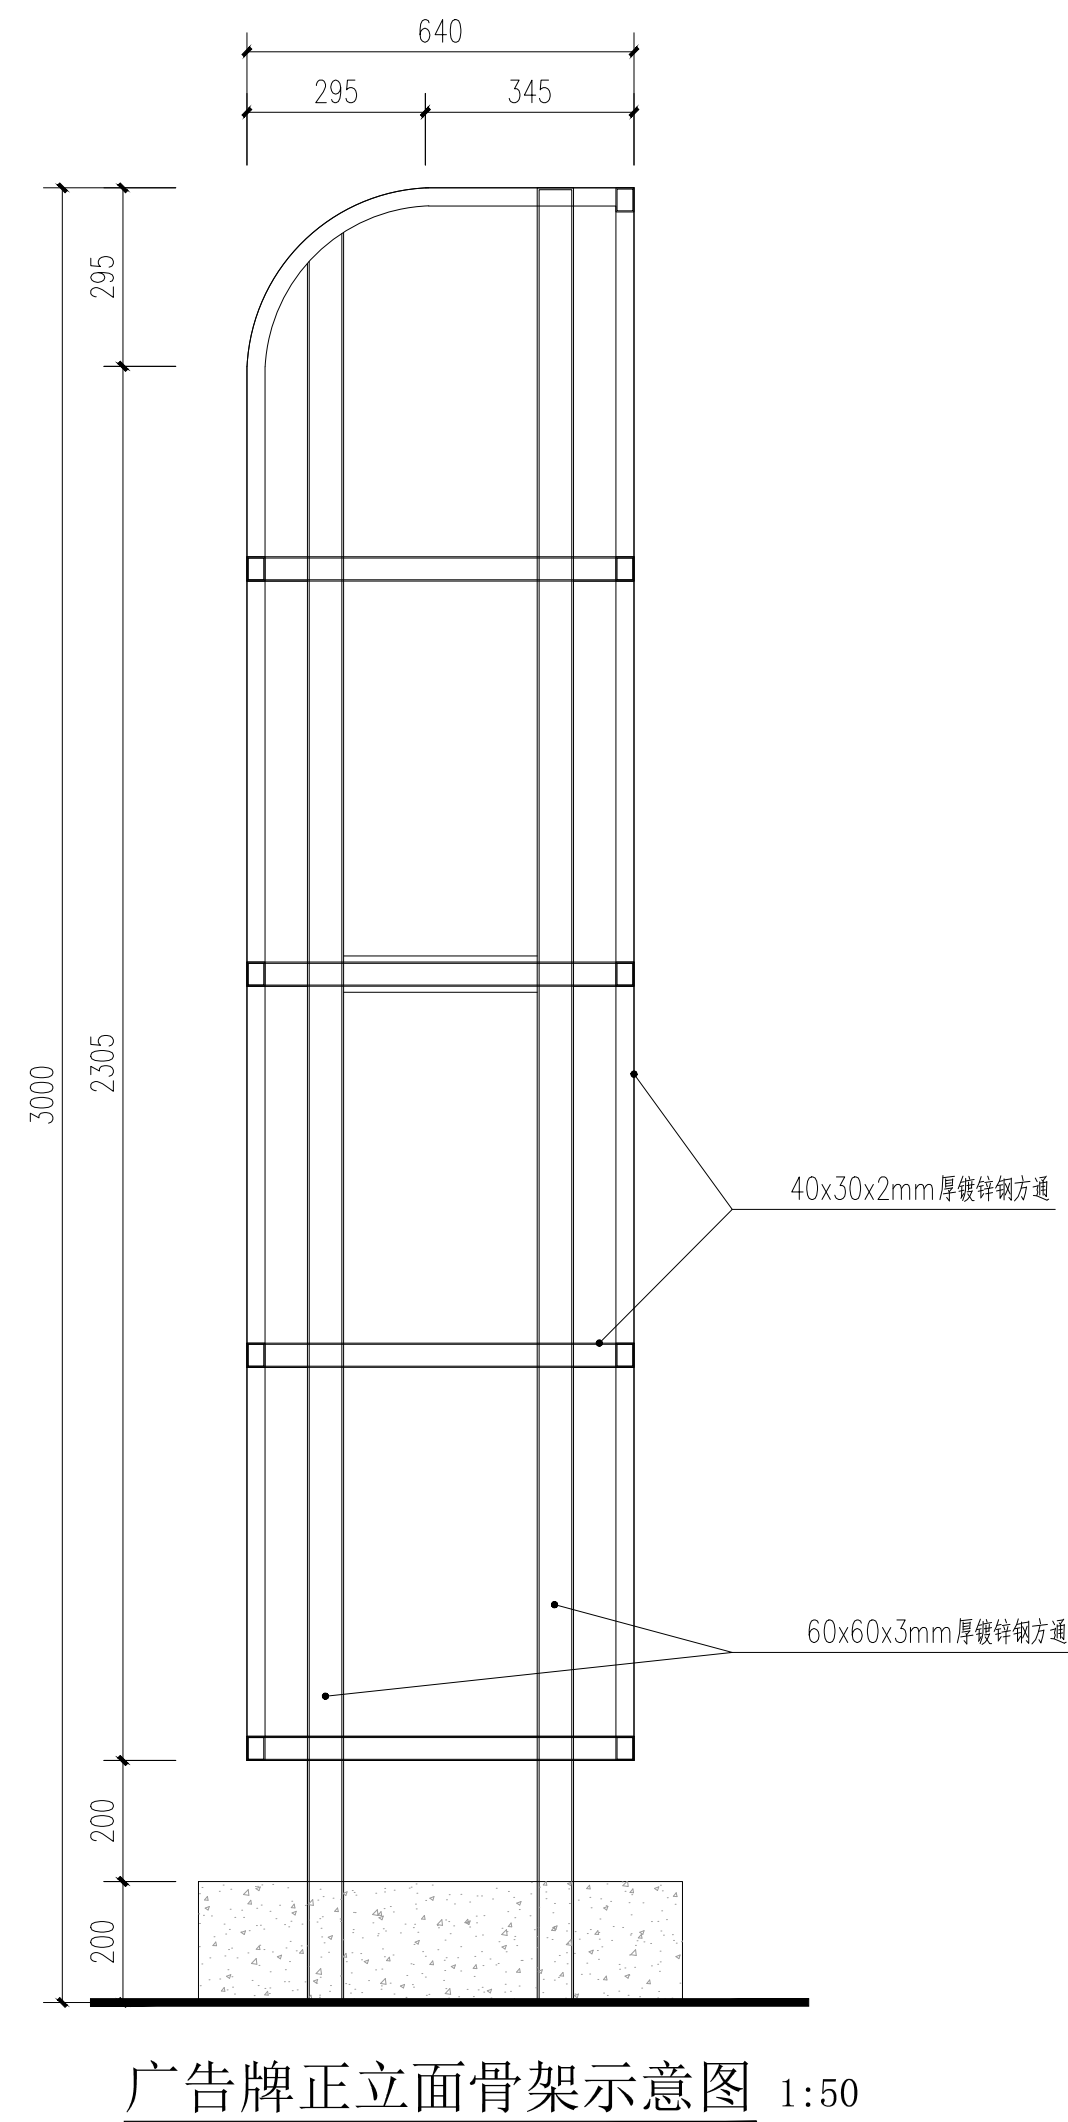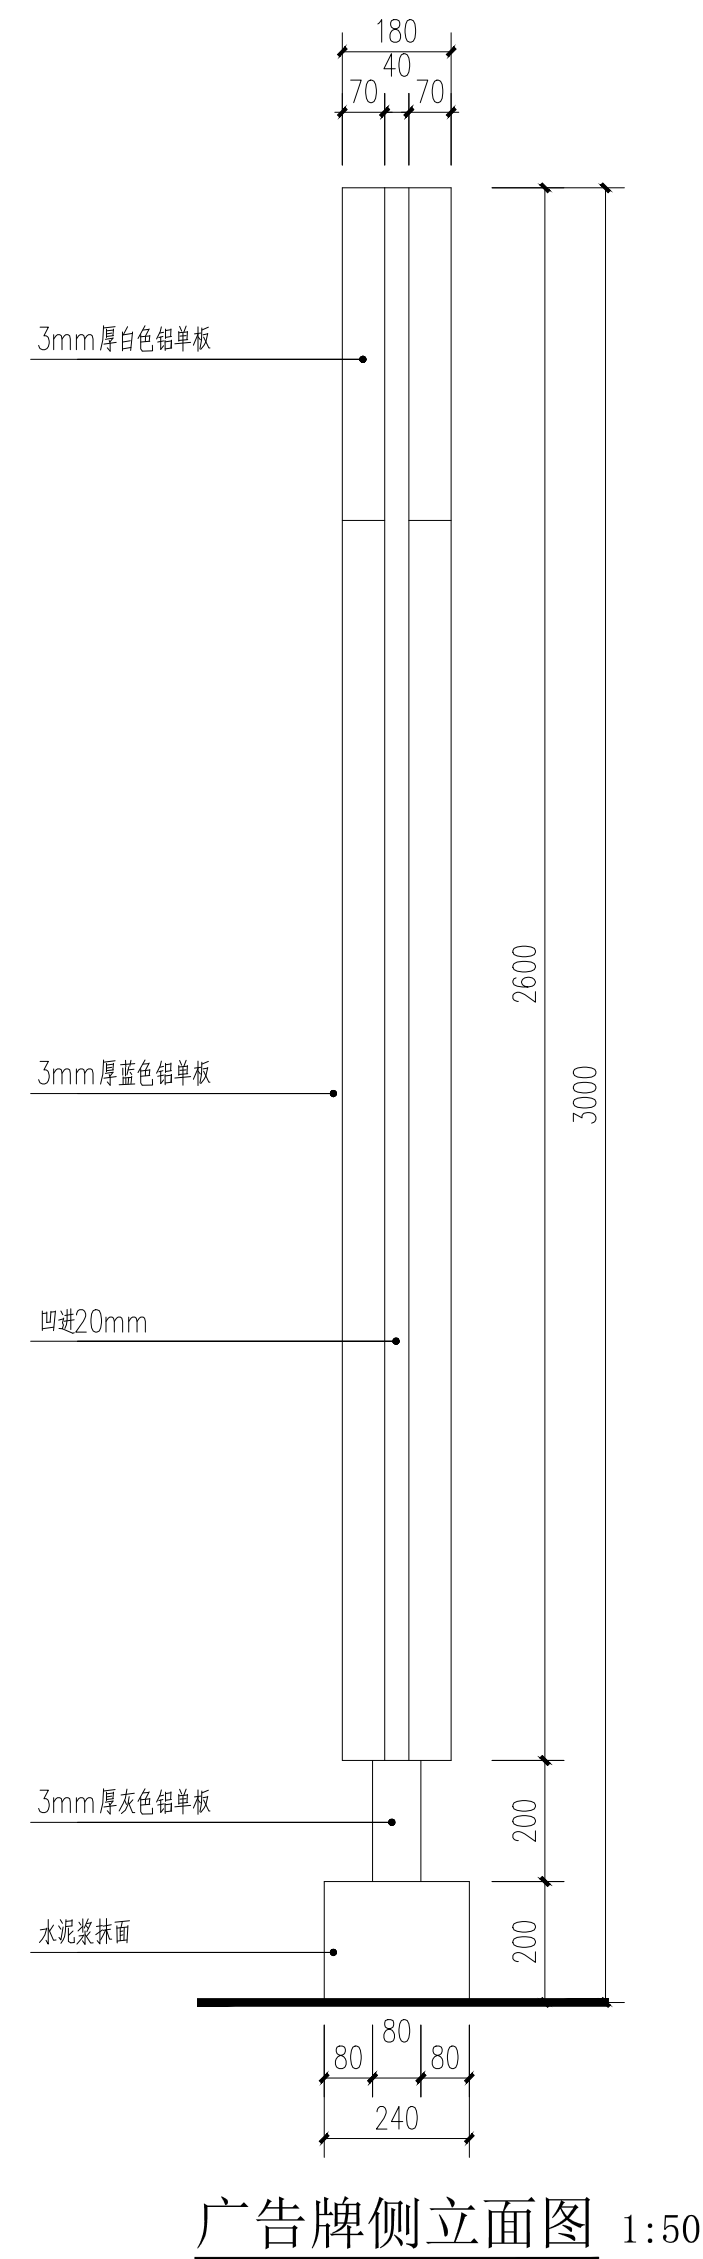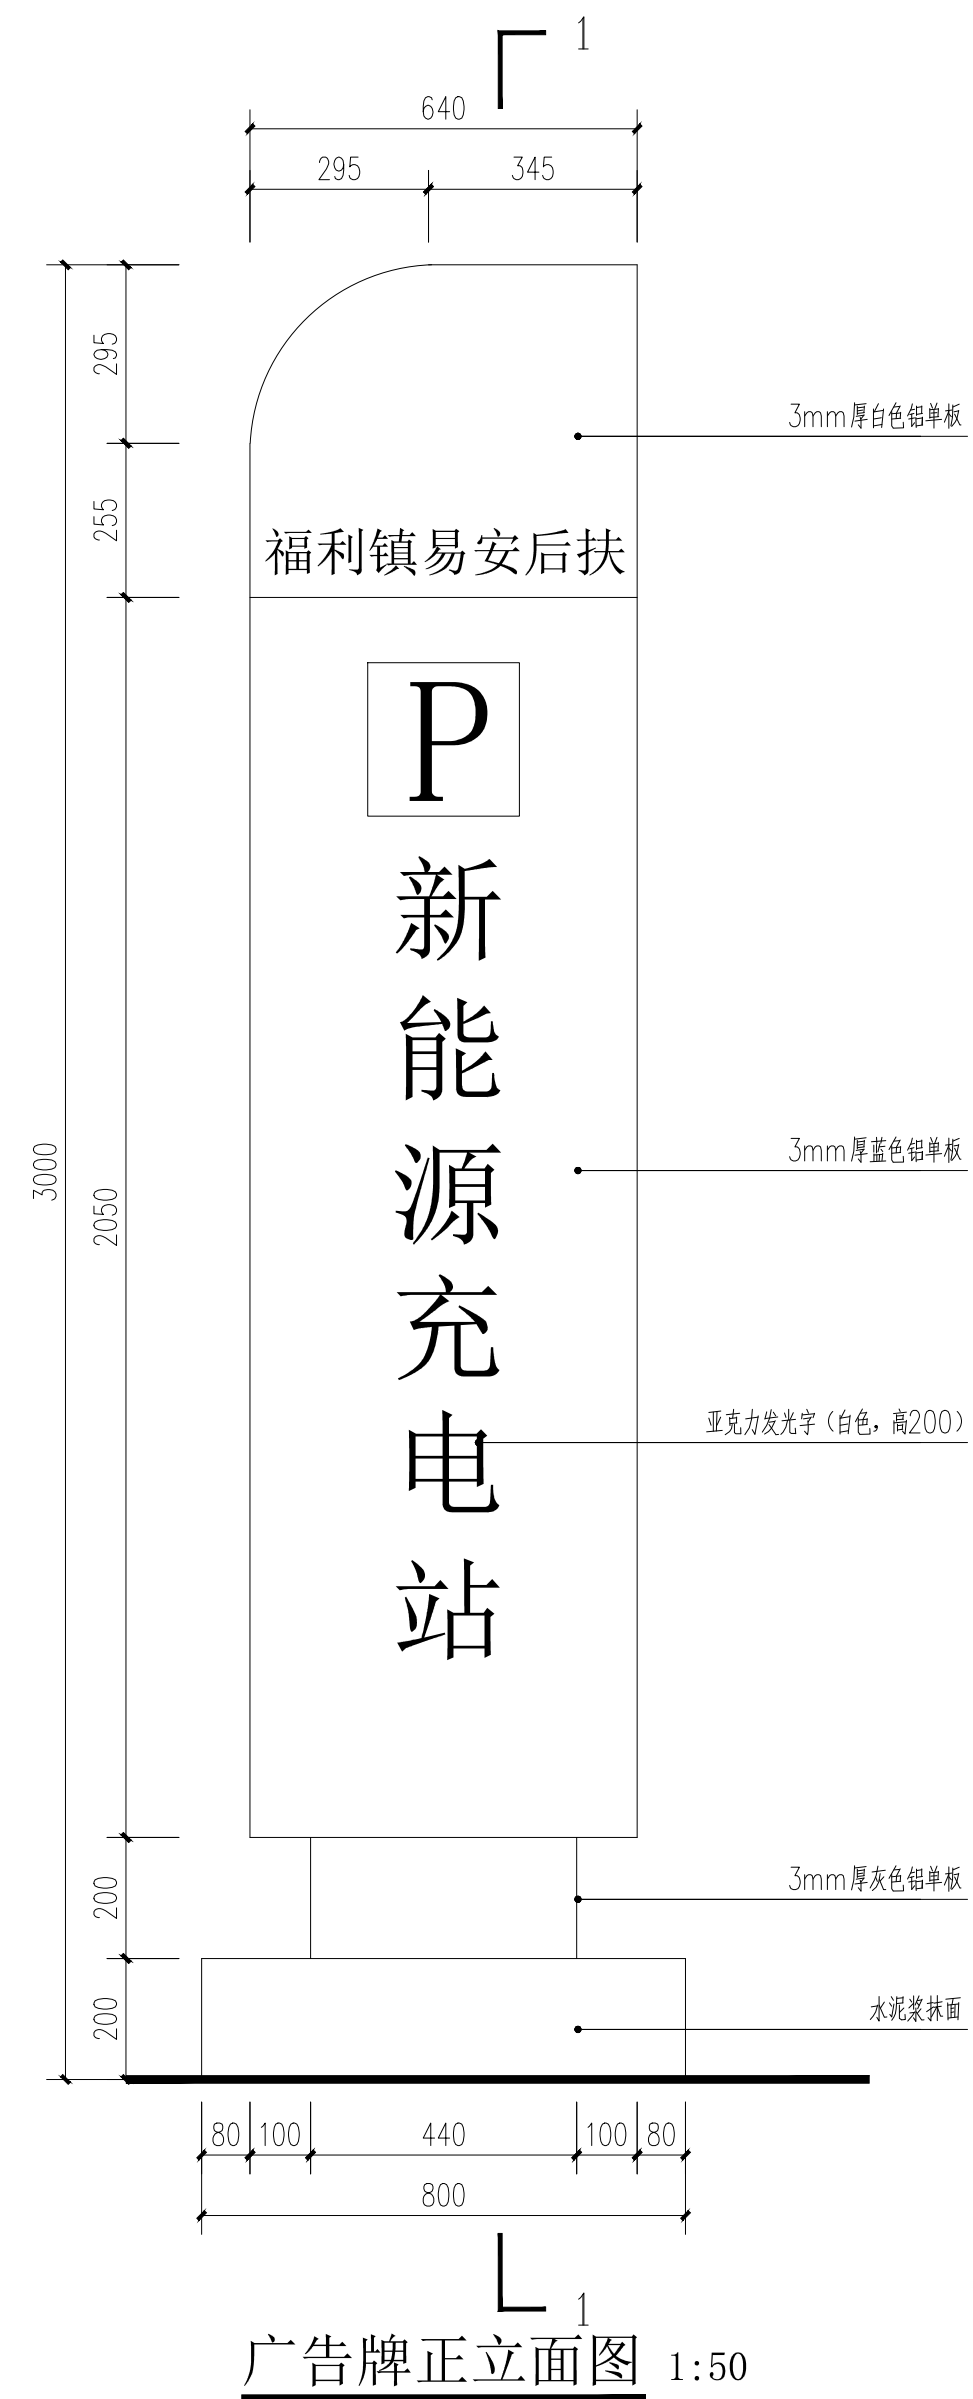

版权所有，不得复制、套用。
ALL RIGHTS RESERVED, DON'T COPIED, REPRODUCED.



中联合创
ZHONGLIANHECHUANG

中联合创设计有限公司

China united creative design co. LTD

■ 建筑行业（建筑工程）甲级 A122009183

会签栏 COUNTER SIGNATURE

建 筑 ARCHI.		电 气 ELEC.	
结 构 STRUCT.		暖 通 HVAC.	
给 排 水 PLUMBING			

签章区 STAMP AREA

版次 NO.	修改内容 DESCRIPTION	日期 DATE
-----------	---------------------	------------

建设单位 CLIENT

阳朔县福利镇人民政府

项目名称 PROJECT

2026年阳朔县福利镇
易安后扶新能源超充站项目

子项目名称 SUB-PROJECT

充车位停车棚

图纸名称 TITLE

广告牌大样图

审 定 BY	谢迎林	谢迎林
审 核 EXAMINED BY	徐彬	徐彬
项目负责 PROJECT CHIEF	林锦帆	林锦帆
专业负责 SPECIALITY CHIEF	林锦帆	林锦帆
校 对 CHECKED BY	王涵	王涵
设 计 DESIGNED BY	曾献祥	曾献祥
制 图 DRAWING BY	曾献祥	曾献祥

图号 DRAWING NO. JZ-11

业务号 JOB NO.

出图日期 DATE 2026.03

专 业 DISCIPLINE	建筑	设计阶段 STAGE	建施
比 例 SCALE	1:50	规 格 SIZE	A2+1/4

条形码, 二维码 BARCODE, QR CODE