

中联合创设计有限公司
China united creative design co. LTD

证书编号: A122009183 (建筑工程甲级)

建筑专业图纸

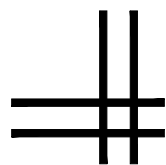


图 纸 目 录

[illegible]

版权所有，不得复制、套用。
ALL RIGHTS RESERVED, DON'T COPIED, REPRODUCED.



中联合创
ZHONGLIANHECHUANG

中联合创设计有限公司
China united creative design co. LTD

■ 建筑行业（建筑工程）甲级 A122009183

会签栏 COUNTER SIGNATURE

建 筑 ARCHI.		电 气 ELEC.	
结 构 STRUCT.		暖 通 HVAC.	
给 排 水 PLUMBING			

签章区 STAMP AREA

版次 NO.	修改内容 DESCRIPTION	日期 DATE

建设单位 CLIENT

阳朔县生态移民发展中心

项目名称 PROJECT

2026年阳朔县福利镇
易安后扶新能源超充站项目

图纸名称 TITLE

图纸目录

审 定 APPROVED BY	谢迎林	谢迎林
审 核 EXAMINED BY	徐 彬	徐彬
项目负责 PROJECT CHIEF	林锦帆	林锦帆
专业负责 SPECIALTY CHIEF	林锦帆	林锦帆
校 对 CHECKED BY	王 涵	王涵
设 计 DESIGNED BY	曾献祥	曾献祥
制 图 DRAWING BY	曾献祥	曾献祥

图号 DRAWING NO. JZ-00

业务号 JOB NO.

出图日期 DATE 2026.03

专 业 DISCIPLINE	建筑	设计阶段 STAGE	建施
比 例 SCALE	1:100	规 格 SIZE	A3

条形码, 二维码 BARCODE, QR CODE

建筑施工图设计说明

一、设计依据

1. 建设单位提供的地形图, 设计资料, 设计要求、建设单位认可的设计方案。
2. 甲方委托设计合同及上级主管部门认可的该工程相关的设计文件。
3. 国家现行有关建筑设计规范、规定。
 - 《民用建筑设计统一标准》GB 50352-2019
 - 《屋面工程技术规范》GB 50037-2013
 - 《建筑内部装修设计防火规范》GB 50222-2017
 - 《公共建筑节能设计标准》GB 50189-2015
 - 《建筑设计防火规范》GB 50016-2014 (2018版)
 - 《建筑抗震设计规范》GB 50010-2010 (2016版)
 - 《建筑工程抗震设防分类标准》GB 50223-2008
 - 《中国地震动参数区划图》GB18306-2015

二、项目概况

- 1.本工程为2026年阳朔县福利镇易安后扶新能源超充站项目
- 2.本工程总建筑面积: 150.04m², 建筑基底面积: 150.04m². 建筑层数: 1层; 建筑高度: 4.35米。
- 3.本工程建筑结构形式为: 框架结构; 设计使用年限为三类(50年), 建筑工程等级为三级, 屋面防水等级为Ⅱ级, 耐火等级不低于二级。
- 4.该地区抗震设防烈度6度, 设计基本地震加速度值为0.05g, 设计地震分组为第一组; 该建筑为乙类抗震设防建筑, 按7度(0.10g)抗震设防要求加强抗震措施。
- 5.本工程室内装修由建设单位另行委托二次深化设计, 本设计的室内装饰装修做法仅供结构专业确定荷载取值, 并对二次装饰装修进行材质、材性的控制和指导。

三、设计标高

- 1.本工程± 0.000标高相当于1985年国家高程基准123.05米，如需调整须通知设计单位进行设计更改。
- 2.本设计楼地面标注的标高均为建筑面层抹面完成之标高，屋面标注的标高为结构面标高。
- 3.本设计图所注尺寸除标高以米计外，其它均以毫米为单位。
- 4.本工程总平面定位及建筑标高详总平面图。

四、屋面工程

1. 本工程的屋面防水等级为: I 级
2. 屋面做法详材料做法表。
3. 屋面排水组织见屋面平面图; 内排水雨水管、外排水雨斗、雨水管及管径见水施图。

五、墙体工程

1. 墙面做法详材料做法表。
2. 图中未注明墙厚者为240×190×90页岩烧结多孔砖200厚,密度1300kg/m³,矩形孔,孔洞率≥30%,墙体空气声控制计权隔声量大于45dB。墙体为不燃烧体,耐火极限: >3小时。
3. 砖墙—0.060标高处1:2水泥砂浆加5%防水粉防潮层20厚;屋面女儿墙及卫生间沿四周墙体均做素混凝土反边高300,厚度同墙厚,强度等级与梁板相同,并且同时浇筑。
4. 砌体强度、砂浆强度等级及墙体构造措施技术要求详结构图。
5. 墙体构造柱详见结构施工图和结施说明;钢筋混凝土构造柱与墙的拉结详见结构设计总说明。
6. 钢筋混凝土构造柱与墙的拉结详见结构图总说明,两种材料的墙体交接处,应根据饰面材质在做饰面前加钉金属网或在施工上加贴玻璃丝网格布,防止裂缝。

六、楼地面工程

1. 楼地面做法详材料做法表。
2. 走廊楼面均需比同层楼面低15mm。
3. 如有预埋线管，所有预埋管线必须在地面施工前设置铺完。

七、门窗工程

1. 本设计室外门窗开启方式详门窗立面图, 洞口尺寸、数量、立面形式见门窗表, 颜色等需施工前放样确认。
2. 本设计所有室内外窗尺寸除图中另有注明外, 位置均为居中。
3. 门窗玻璃的选用应遵照《建筑玻璃应用技术规程》JGJ113和《建筑安全玻璃管理规定》发改运行[2003]2116号及地方主管部门的有关规定。
4. 门窗五金: 凡选用标准图集者均按图配置; 非标准门窗由生产厂家参考标准图集配置。
5. 本工程下列部位采用安全玻璃
 - a. 单块大于 15m^2 的窗玻璃玻璃门须有防撞标记。
 - b. 易遭受撞击、冲击而造成人体伤害的其他部位。
6. 玻璃厚度及窗的物理性能需满足国家及地方相关规范规定。

八、内装修工程

1. 内装修各部位材料燃烧性能等级应符合《建筑内部装修设计防火规范》(GB 50222-95)的规定。
2. 凡有立管穿过房间时须预埋套管并高出地面30, 管间缝隙用防水材料填实。
3. 凡设有地漏房间均应做防水层, 图中未注明坡度者, 均应在地漏周围米范围内做1-2%坡度坡向地漏; 走廊楼地面低于相邻房间15mm。
4. 所有防水做法及局部加强做法均按施工工艺及有关规定进行施工。

九、外装修工程

1. 外装修设计在所有外墙做法的水泥砂浆基层中均应掺水泥总量 $>5\%$ 的防水剂做外墙防水处理。
2. 真石漆(石感漆)外墙面详11ZJ001外墙9。
3. 外装修选用的各项材料其材质、规格、颜色等, 均有施工单位提供样板经建设和设计单位确认后经行封样, 并据此验收。

十、节能设计

1. 建筑设计应满足《夏热冬冷地区居住建筑节能设计标准》(GJ134-2010)、《公共建筑节能设计标准》(GB50189-2005)的规定。
2. 有保温要求的钢筋混凝土屋面采用60厚挤塑聚苯板保温层(密度 $>250\text{kg/m}^2$)。
3. 所有外墙、屋顶、门窗保温应符合施工规范要求,在施工中应严格按照材料供应商提供的施工程序和操作规程进行,以确保工程质量,达到保温隔热的设计要求。

十一、消防设计

- 1.本工程严格按《建筑设计防火规范》进行消防设计。
- 2.本工程消防设计分类为低层民用建筑,耐火等级为不低于二级。
- 3.本工程每层的建筑面积均 $<2500\text{m}^2$,每层自为一个防火分区。

十二、其它

1. 预埋木砖(包括与砌块, 砖或混凝土接触面)应做防腐处理, 铁件应做防锈处理。

4. 选用图集:《国家建筑标准设计图集》《中南建筑配件图集》。
5. 施工时应与其它专业图纸密切配合,核准留洞、留槽、埋管、预埋件的位置及尺寸。
6. 错、漏、碰、缺或建设单位因故变更原设计,均应与设计单位联系,由设计单位发出变更通知,建设单位、施工单位均不得随意更改设计。
7. 所有砌块墙,条板墙施工时构造做法需满足国家及地方相关规范规程。
8. 本施工图未尽事宜按国家标准及有关施工验收规范和产品生产厂家的技术要求施工如遇到问题请及时与设计单位协商解决。

屋面做法表				内墙面做法表				
编号	工程名称	做法说明	备注	编号	工程名称	做法说明	备注	
1	屋面（由上至下）	20厚1:2.5水泥砂浆，表面撒光抹平	不上人屋面	1	内墙1	混合砂浆内墙面，面刮腻子两遍，做法详15ZJ001-59页-内墙4	刮腻子内墙（除卫生间以外的其他内墙）	
		干铺聚苯保温板一层						
		50厚挤塑聚苯板(p=25-32)			2	内墙2	300*300、4-5厚釉面砖，白水泥浆缝	用于卫生间内墙面 (由外至内)
		页岩陶粒混凝土(p=1300)找坡，最薄处20厚					12厚M15水泥砂浆	
		1.5厚+1.5厚双层自粘无胎高聚物改性沥青防水卷材					3厚聚氨酯型聚合物水泥防水涂料	
		20厚1:2.5水泥砂浆找平层					5厚聚合物水泥砂浆，中间压入一层玻纤网	
		40厚无机保温砂浆						
		钢筋混凝土屋面板			墙面清理干净，刷专用界面剂一遍			

外墙面做法表				楼地面做法表			
编号	工程名称	做法说明	备注	编号	工程名称	做法说明	备注
1	外墙（由外至内）	外墙抹石漆	颜色见立面图	1	地面1	地面均为600*800防滑地砖地面，做法详见JZJ001—27页—表201	地砖地面（台阶同地面）用于除卫生间外的所有地面
		防水腻子两遍					
		5厚干拌类聚合物水泥防水砂浆，中间压入一层热镀锌电焊网					
		15厚1:3水泥砂浆					
		240x190x90页岩烧结多孔砖200厚		2	地面2	地面均为300*300防滑地砖地面，做法详见JZJ001—29页—表201	地砖地面（卫生间）

编号	工程名称	做法说明	备注
1	顶棚	钢结构构件 10号镀锌低碳钢丝（或Q8铜筋）吊杆，双向中距<1200 与安装型式配套的专用上层龙骨，间距<1200，用吊杆与铜筋吊杆联结后找平 与铝合金板配套的专用下层副龙骨横杆，间距<600 铝合金板300X300，与配套专用龙骨固定	铝合金板吊顶（卫生间）
2	顶棚	刮腻子顶棚，做法详见5ZJ001-87页-顶9	刮腻子顶棚（除卫生间外所有顶棚）

编号	工程名称	做法说明	备注
1	踢脚线	踢脚线150高，做法详见5ZJ001-48页-踢14	踢脚线（除卫生间外）

[illegible]



版权所有。不得复制、套用。
ALL RIGHTS RESERVED, DON'T COPIED, REPRODUCED.



中联合创
ZHONGLIANHECHUANG

中联合创设计有限公司
China united creative design co. LTD

■ 建筑行业（建筑工程）甲级 A122009183

会签栏 COUNTER SIGNATURE

建 筑 ARCHT.		电 气 ELEC.
结 构 STRUCT.		暖 通 HVAC.
给 排 水 PLUMBING		

签章区 STAMP AREA

版次 NO.	修改内容 DESCRIPTION	日期 DATE
-----------	---------------------	------------

建设单位 CLIENT

阳朔县福利镇人民政府

项目名称 PROJECT

2026年阳朔县福利镇
易安后拱新能源超充站项目

子项目名称 SUB-PROJECT

充电车位停车棚

图纸名称 TITLE

拆旧平面图

审 定 APPROVED BY	谢迎林	谢迎林
审 核 EXAMINED BY	徐 彬	徐彬
项目负责 PROJECT CHIEF	林锦帆	林锦帆
专业负责 SPECIALTY CHIEF	林锦帆	林锦帆
校 对 CHECKED BY	王 涵	王涵
设 计 DESIGNED BY	曾献祥	曾献祥
制 图 DRAWING BY	曾献祥	曾献祥


图号 DRAWING NO. JZ-01

业务号 JOB NO.

出图日期 DATE 2026.03

专 业 DISCIPLINE	建筑	设计阶段 STAGE	建施
比 例 SCALE	1:300	规 格 SIZE	A2

条形码, 二维码 BARCODE, QR CODE

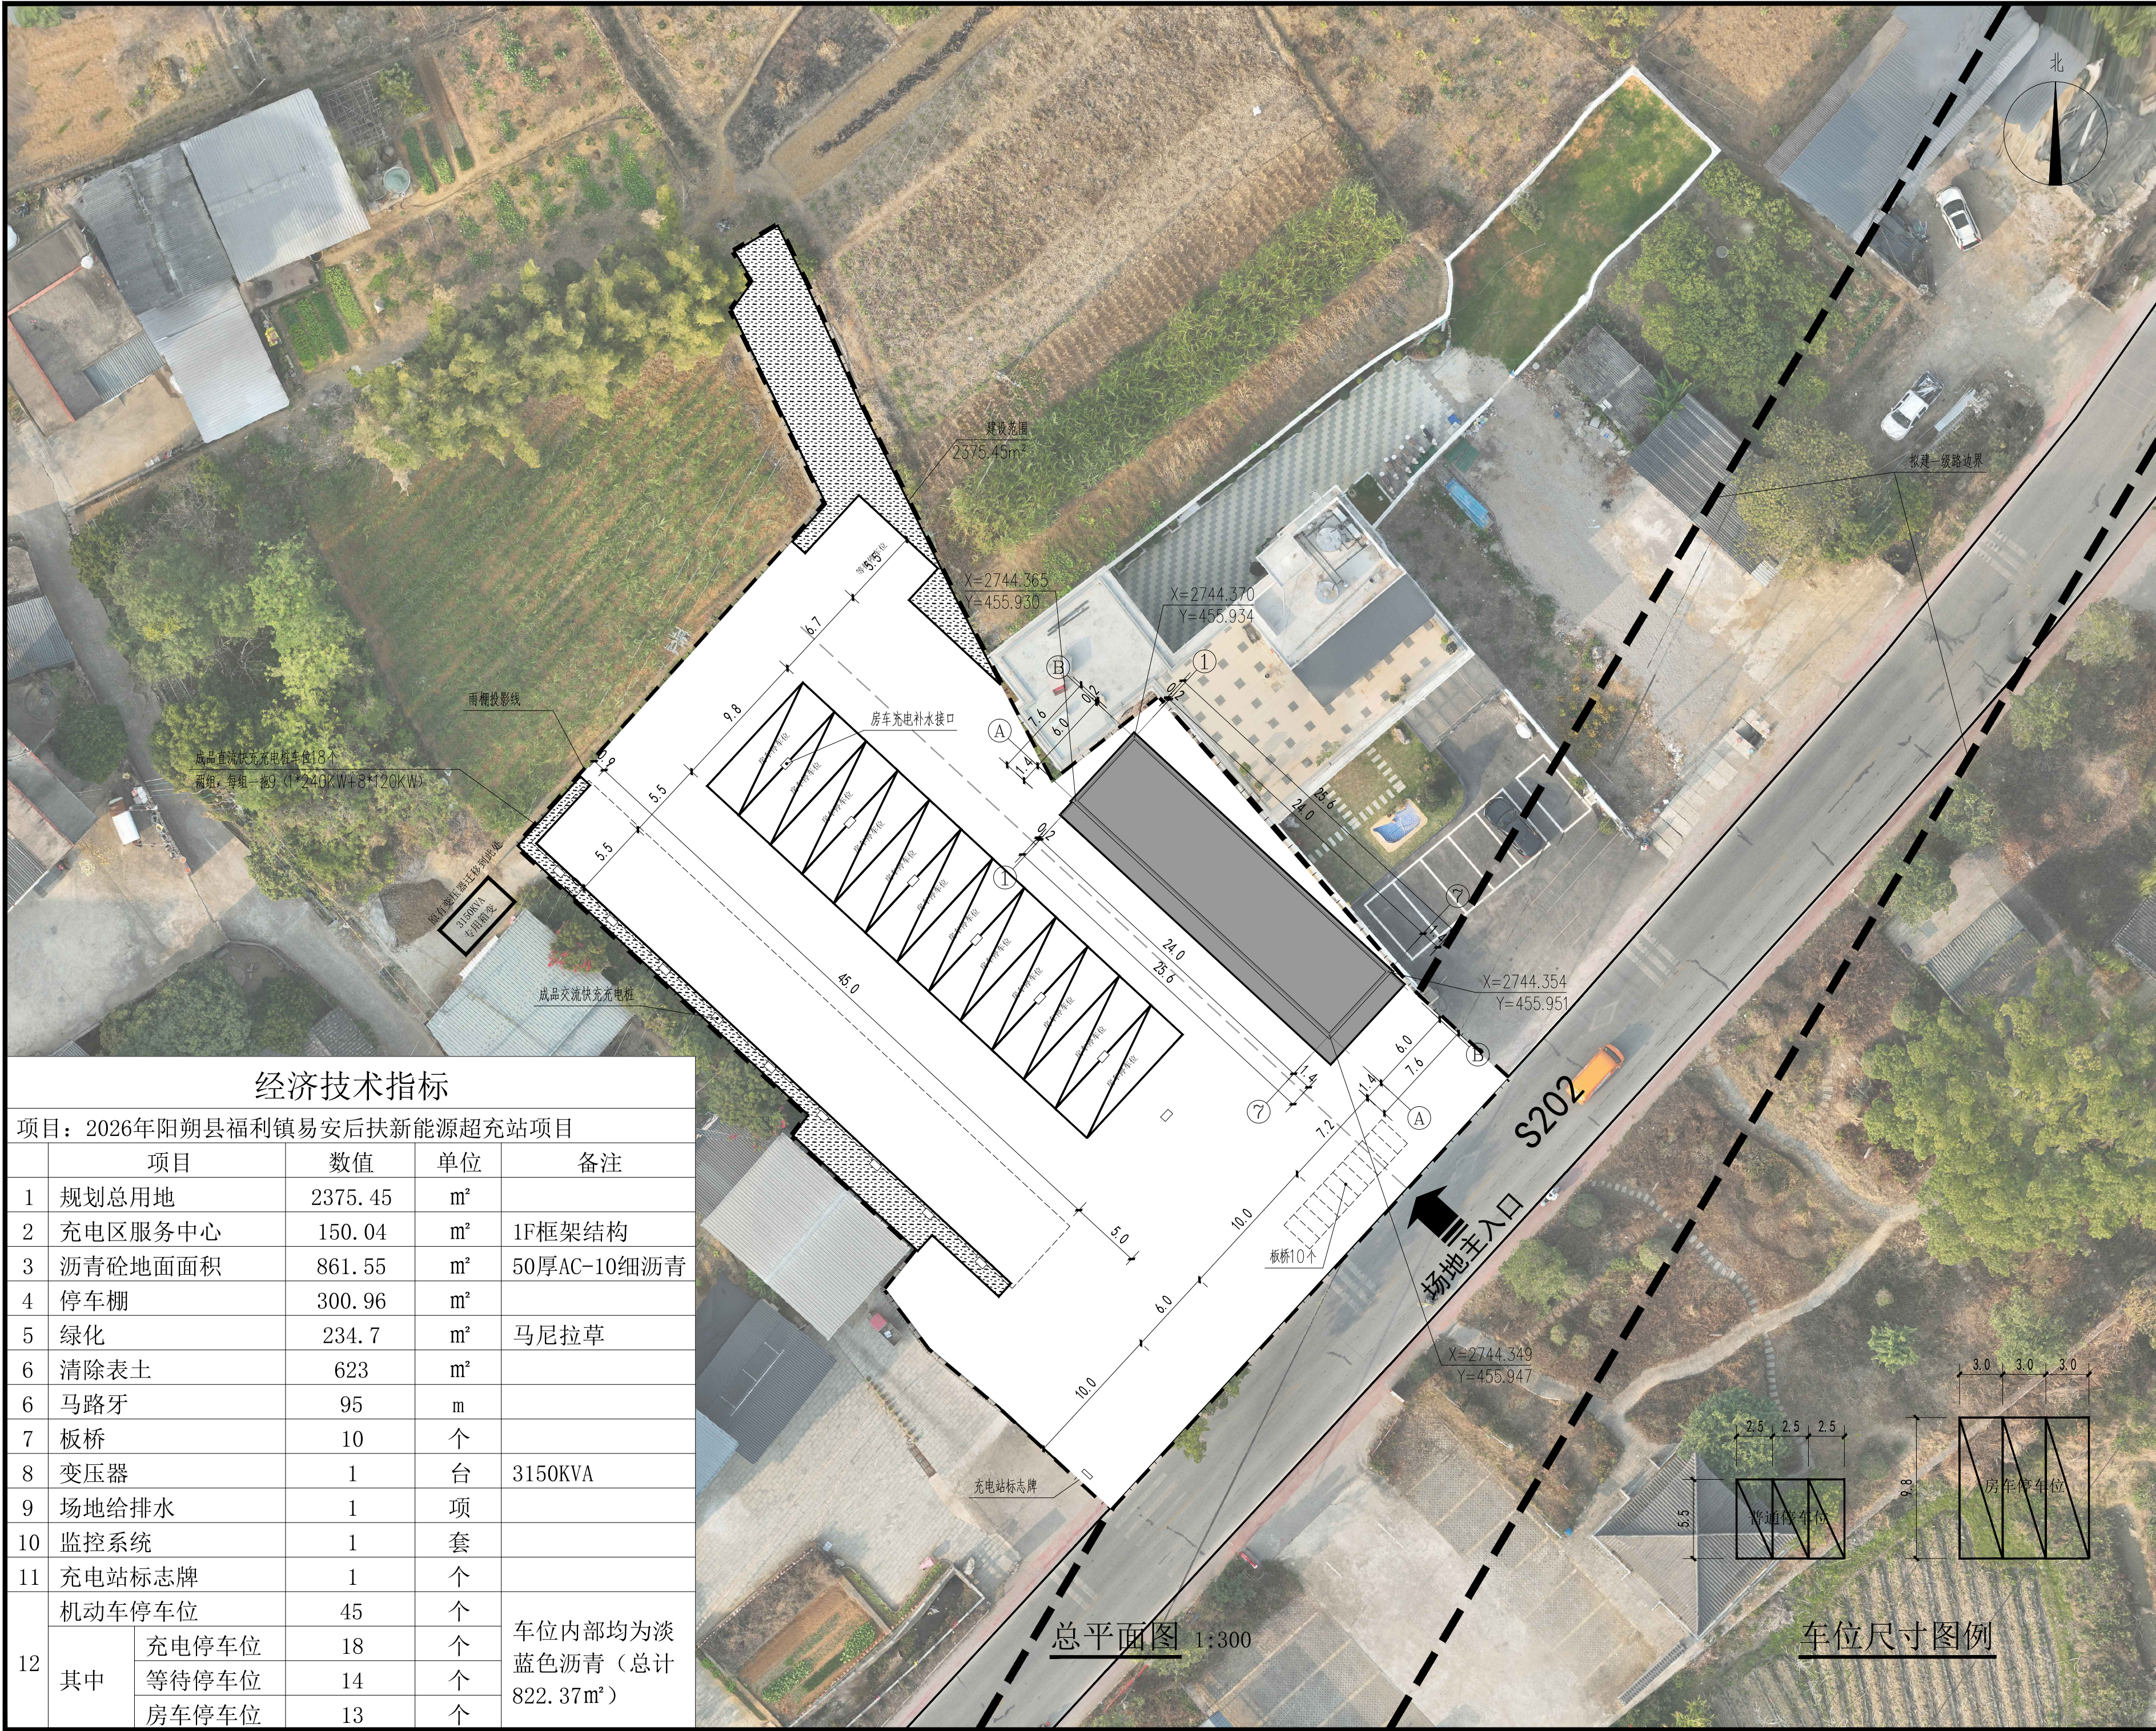

经济技术指标

项目：2026年阳朔县福利镇易安后扶新能源超充站项目				
	项目	数值	单位	备注
1	规划总用地	2375.45	m²	
2	充电区服务中心	150.04	m²	1F框架结构
3	沥青砼地面面积	861.55	m²	50厚AC-10细沥青
4	停车棚	300.96	m²	
5	绿化	234.7	m²	马尼拉草
6	清除表土	623	m²	
6	马路牙	95	m	
7	板桥	10	个	
8	变压器	1	台	3150KVA
9	场地给排水	1	项	
10	监控系统	1	套	
11	充电站标志牌	1	个	
12	机动车停车位	45	个	车位内部均为淡蓝色沥青（总计822.37m²）
	其中			
	充电停车位	18	个	
	等待停车位	14	个	
	房车停车位	13	个	

版权所有。不得复制、套用。
ALL RIGHTS RESERVED. DON'T COPIED, REPRODUCED.



中联合创
ZHONGLIANHECHUANG

中联合创设计有限公司
China united creative design co. LTD

■ 建筑行业（建筑工程）甲级 A122009183

会签栏 COUNTER SIGNATURE

建 筑 ARCHT.	电 气 ELEC.
结 构 STRUCT.	暖 通 HVAC.
给 排 水 PLUMBING	

签章区 STAMP AREA

版次 NO.	修改内容 DESCRIPTION	日期 DATE
-----------	---------------------	------------

建设单位 CLIENT

阳朔县福利镇人民政府

项目名称 PROJECT

2026年阳朔县福利镇
易安后扶新能源超充站项目

子项目名称 SUB-PROJECT

充电车位停车棚

图纸名称 TITLE

总平面图

审 定 APPROVED BY	谢迎林	谢迎林
审 核 EXAMINED BY	徐 彬	徐彬
项目负责 PROJECT CHIEF	林锦帆	林锦帆
专业负责 SPECIALTY CHIEF	林锦帆	林锦帆
校 对 CHECKED BY	王 涵	王涵
设 计 DESIGNED BY	曾献祥	曾献祥
制 图 DRAWING BY	曾献祥	曾献祥

图号 DRAWING NO. JZ-02

业务号 JOB NO.

出图日期 DATE 2026.03

专 业 DISCIPLINE	建筑	设计阶段 STAGE	建施
比 例 SCALE	1:300	规 格 SIZE	A2

条形码、二维码 BARCODE, QR CODE

版权所有，不得复制、套用。
ALL RIGHTS RESERVED, DON'T COPIED, REPRODUCED.



中联合创
ZHONGLIANHECHUANG

中联合创设计有限公司
China united creative design co. LTD

■ 建筑行业（建筑工程）甲级 A122009183

会签栏 COUNTER SIGNATURE

建 筑 ARCH.		电 气 ELEC.	
结 构 STRUCT.		暖 通 HVAC.	
给 排 水 PLUMBING			

签章区 STAMP AREA

版次 NO.	修改内容 DESCRIPTION	日期 DATE
-----------	---------------------	------------

建设单位 CLIENT

阳朔县福利镇人民政府

项目名称 PROJECT

2026年阳朔县福利镇
易安后扶新能源超充站项目

子项目名称 SUB-PROJECT

充电区服务中心

图纸名称	TITLE
------	-------

总平面图

审 定 APPROVED BY	谢迎林	谢迎林
审 核 EXAMINED BY	徐 彬	徐彬
项目负责人 PROJECT CHIEF	林锦帆	林锦帆
专业负责人 SPECIALTY CHIEF	林锦帆	林锦帆
校 对 CHECKED BY	王 涵	王涵
设 计 DESIGNED BY	曾献祥	曾献祥
制 图 DRAWING BY	曾献祥	曾献祥


图号 DRAWING NO. JZ-02

业务号 JOB NO.

出图日期 DATE 2026.03

专 业 DISCIPLINE	建筑	设计阶段 STAGE	建筑
比 例 SCALE	1:100	规 格 SIZE	A2

条形码, 二维码 BARCODE, QR CODE

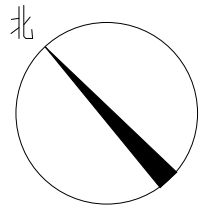

版权所有，不得复制、套用。
ALL RIGHTS RESERVED, DON'T COPIED, REPRODUCED.



中联合创
ZHONGLIANWEICHUANG

中联合创设计有限公司
China united creative design co. LTD

■ 建筑行业（建筑工程）甲级 A122009183

会签栏 COUNTER SIGNATURE

建 筑 ARCHI.		电 气 ELEC.	
结 构 STRUCT.		暖 通 HVAC.	
给 排 水 PLUMBING			

签章区 STAMP AREA

版次 NO.	修改内容 DESCRIPTION	日期 DATE
-----------	---------------------	------------

建设单位 CLIENT

阳朔县福利镇人民政府

项目名称 PROJECT

2026年阳朔县福利镇
易安后扶新能源超充站项目

子项目名称 SUB-PROJECT

充电区服务中心

图纸名称 TITLE

首层平面图

审 定 APPROVED BY	谢迎林	谢迎林
审 核 EXAMINED BY	徐 彬	徐彬
项目负责 PROJECT CHIEF	林锦帆	林锦帆
专业负责 SPECIALTY CHIEF	林锦帆	林锦帆
校 对 CHECKED BY	王 涵	王涵
设 计 DESIGNED BY	曾献祥	曾献祥
制 图 DRAWING BY	曾献祥	曾献祥


图号 DRAWING NO. JZ-03

业务号 JOB NO.

出图日期 DATE 2026.03




专 业 DISCIPLINE	建筑	设计阶段 STAGE	建施
比 例 SCALE	1:100	规 格 SIZE	A2

条形码、二维码 BARCODE, QR CODE

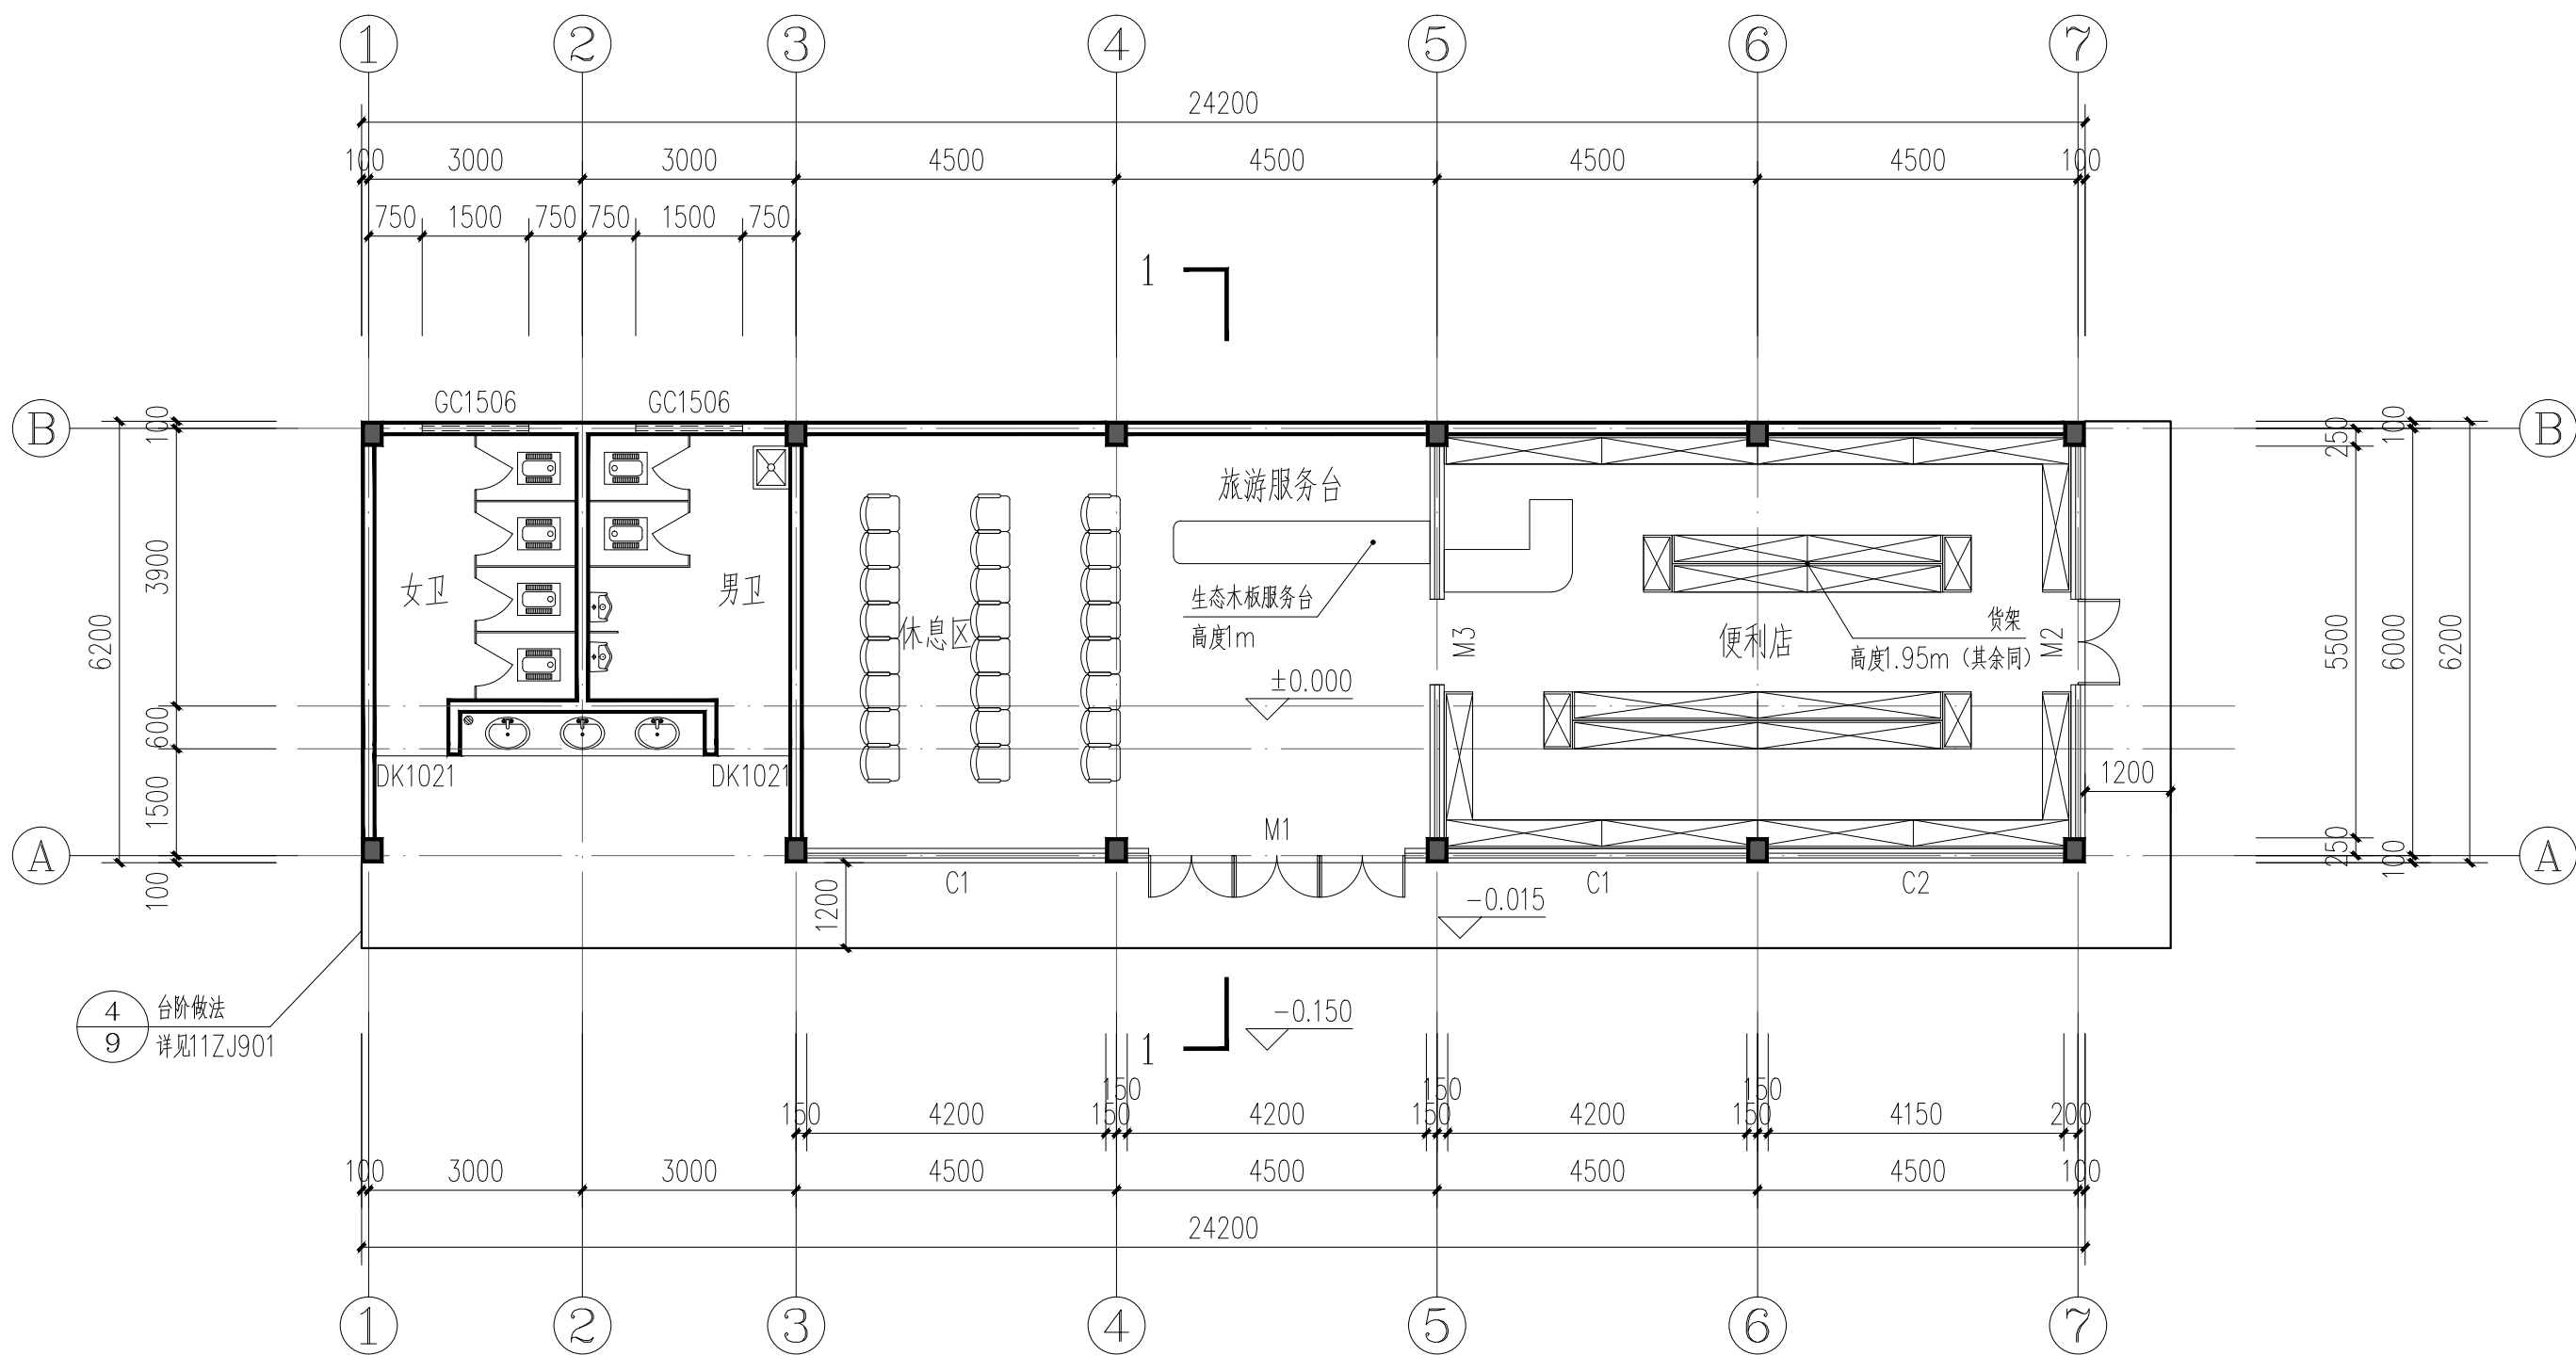

首层平面图 1:100

注：本层建筑面积为150.04 m²

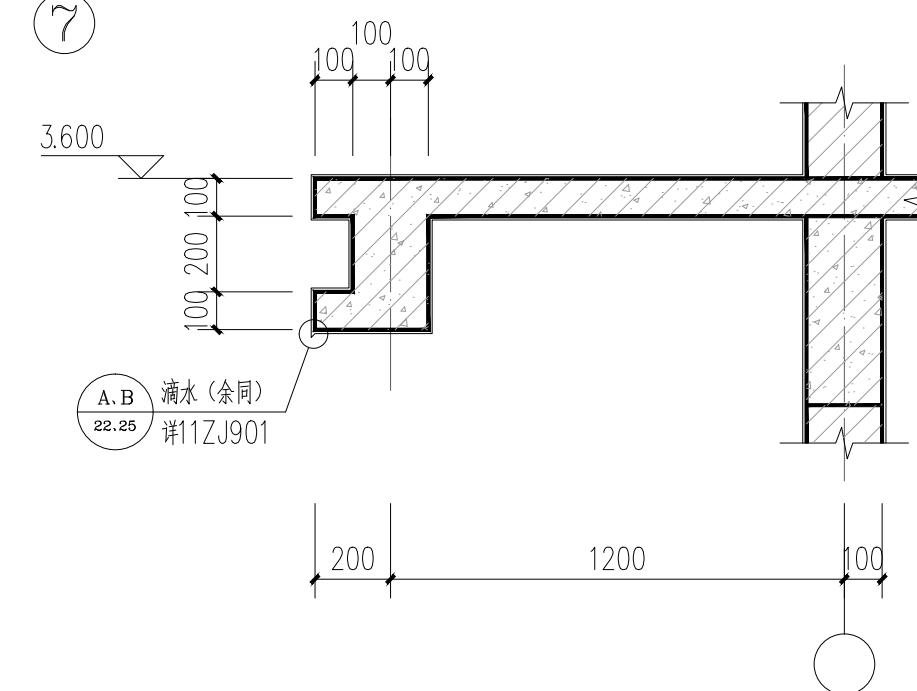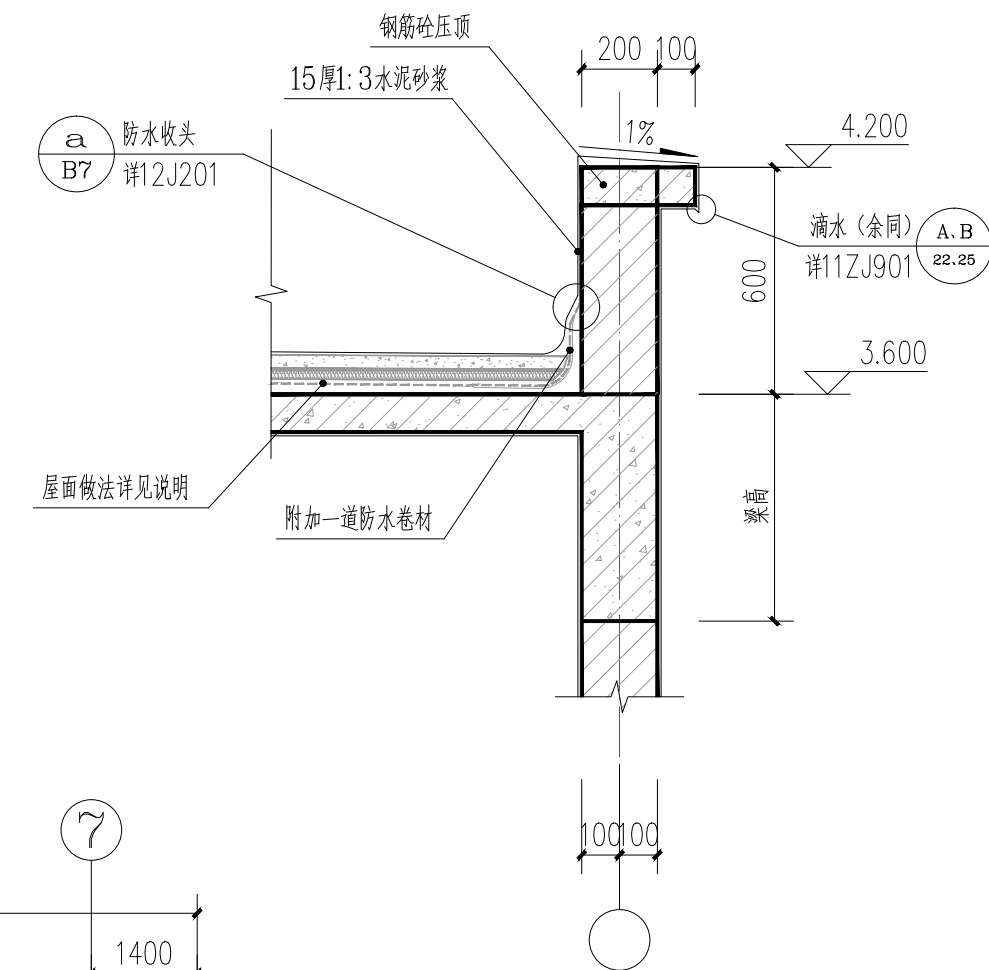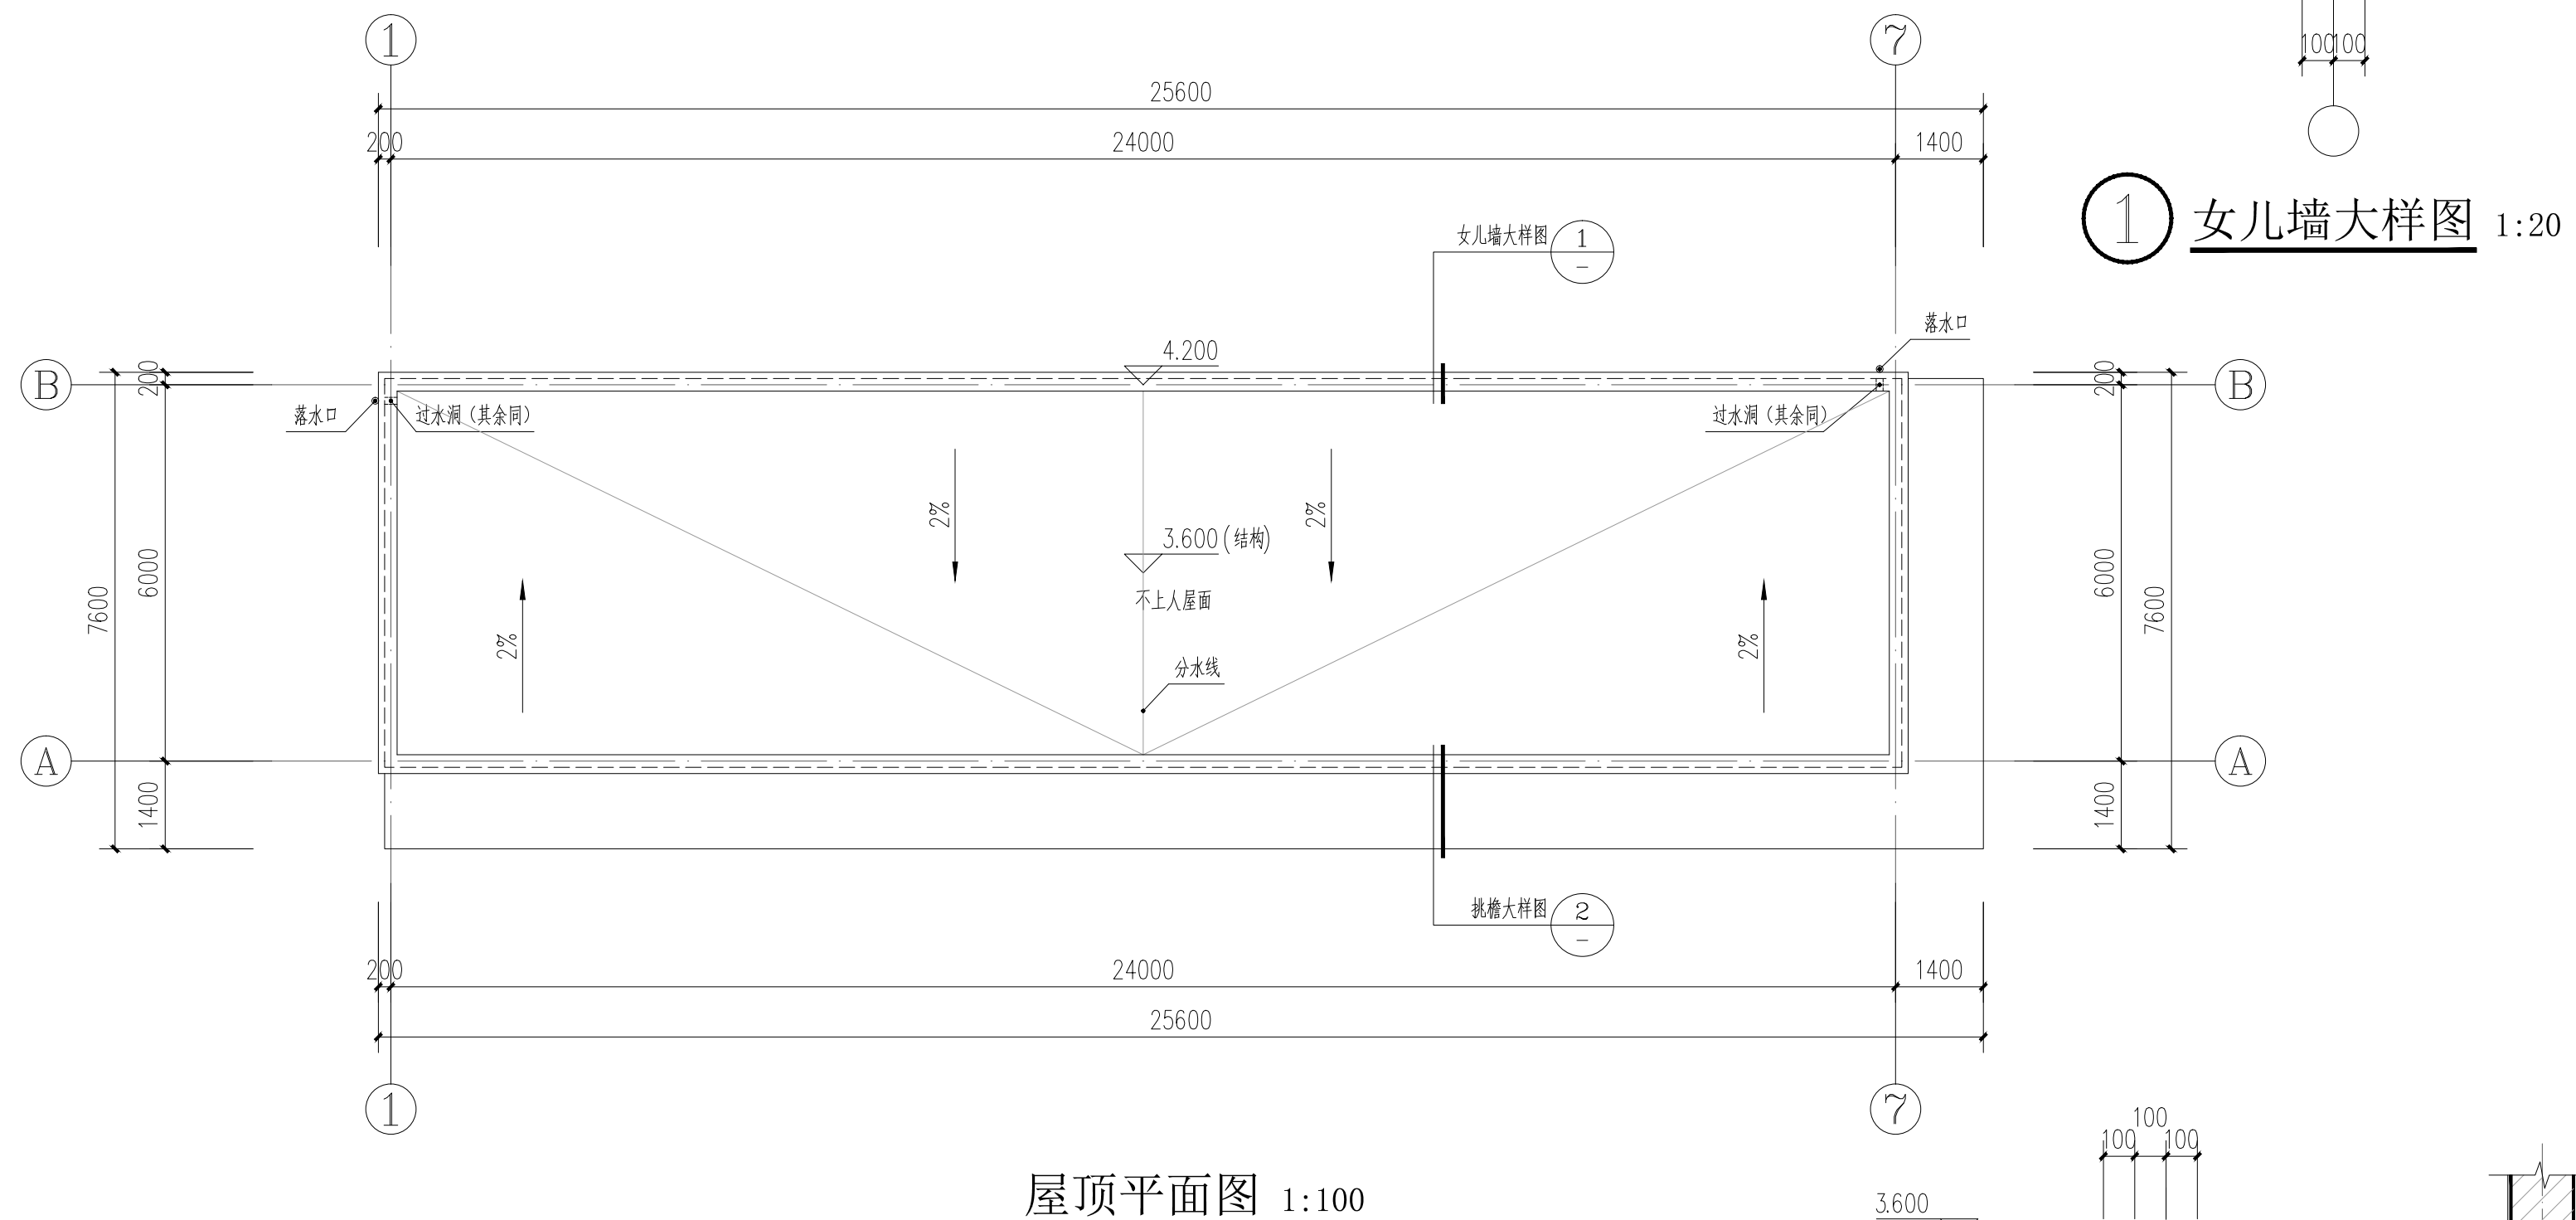

版权所有，不得复制、套用。
ALL RIGHTS RESERVED, DON'T COPIED, REPRODUCED.



中联合创
ZHONGLIANHECHUANG

中联合创设计有限公司
China united creative design co. LTD

China united creative design co. LTD

■ 建筑行业（建筑工程）甲级 A122009183

会签栏 COUNTER SIGNATURE

建 筑 ARCH.		电 气 ELEC.	
结 构 STRUCT.		暖 通 HVAC.	
给 排 水 PLUMBING			

签章区 STAMP AREA

版次 NO.	修改内容 DESCRIPTION	日期 DATE
-----------	---------------------	------------

建设单位 CLIENT

阳朔县福利镇人民政府

项目名称 PROJECT

2026年阳朔县福利镇

安后扶新能源超充站项目

子项目名称 SUB-PROJECT

充电区服务中心

图纸名称 TITLE

屋顶平面图

审 定 APPROVED BY	谢迎林	谢迎林
审 核 EXAMINED BY	徐 彬	徐彬
项目负责 PROJECT CHIEF	林锦帆	林锦帆
专业负责 SPECIALTY CHIEF	林锦帆	林锦帆
校 对 CHECKED BY	王 涵	王涵
设 计 DESIGNED BY	曾献祥	曾献祥
制 图 DRAWING BY	曾献祥	曾献祥


图号 DRAWING NO. JZ-04

业务号 JOB NO.

出图日期 DATE 2026.03

专 业 DISCIPLINE	建筑	设计阶段 STAGE	建施
比 例 SCALE	1:100	规 格 SIZE	A2

条形码, 二维码 BARCODE, QR CODE

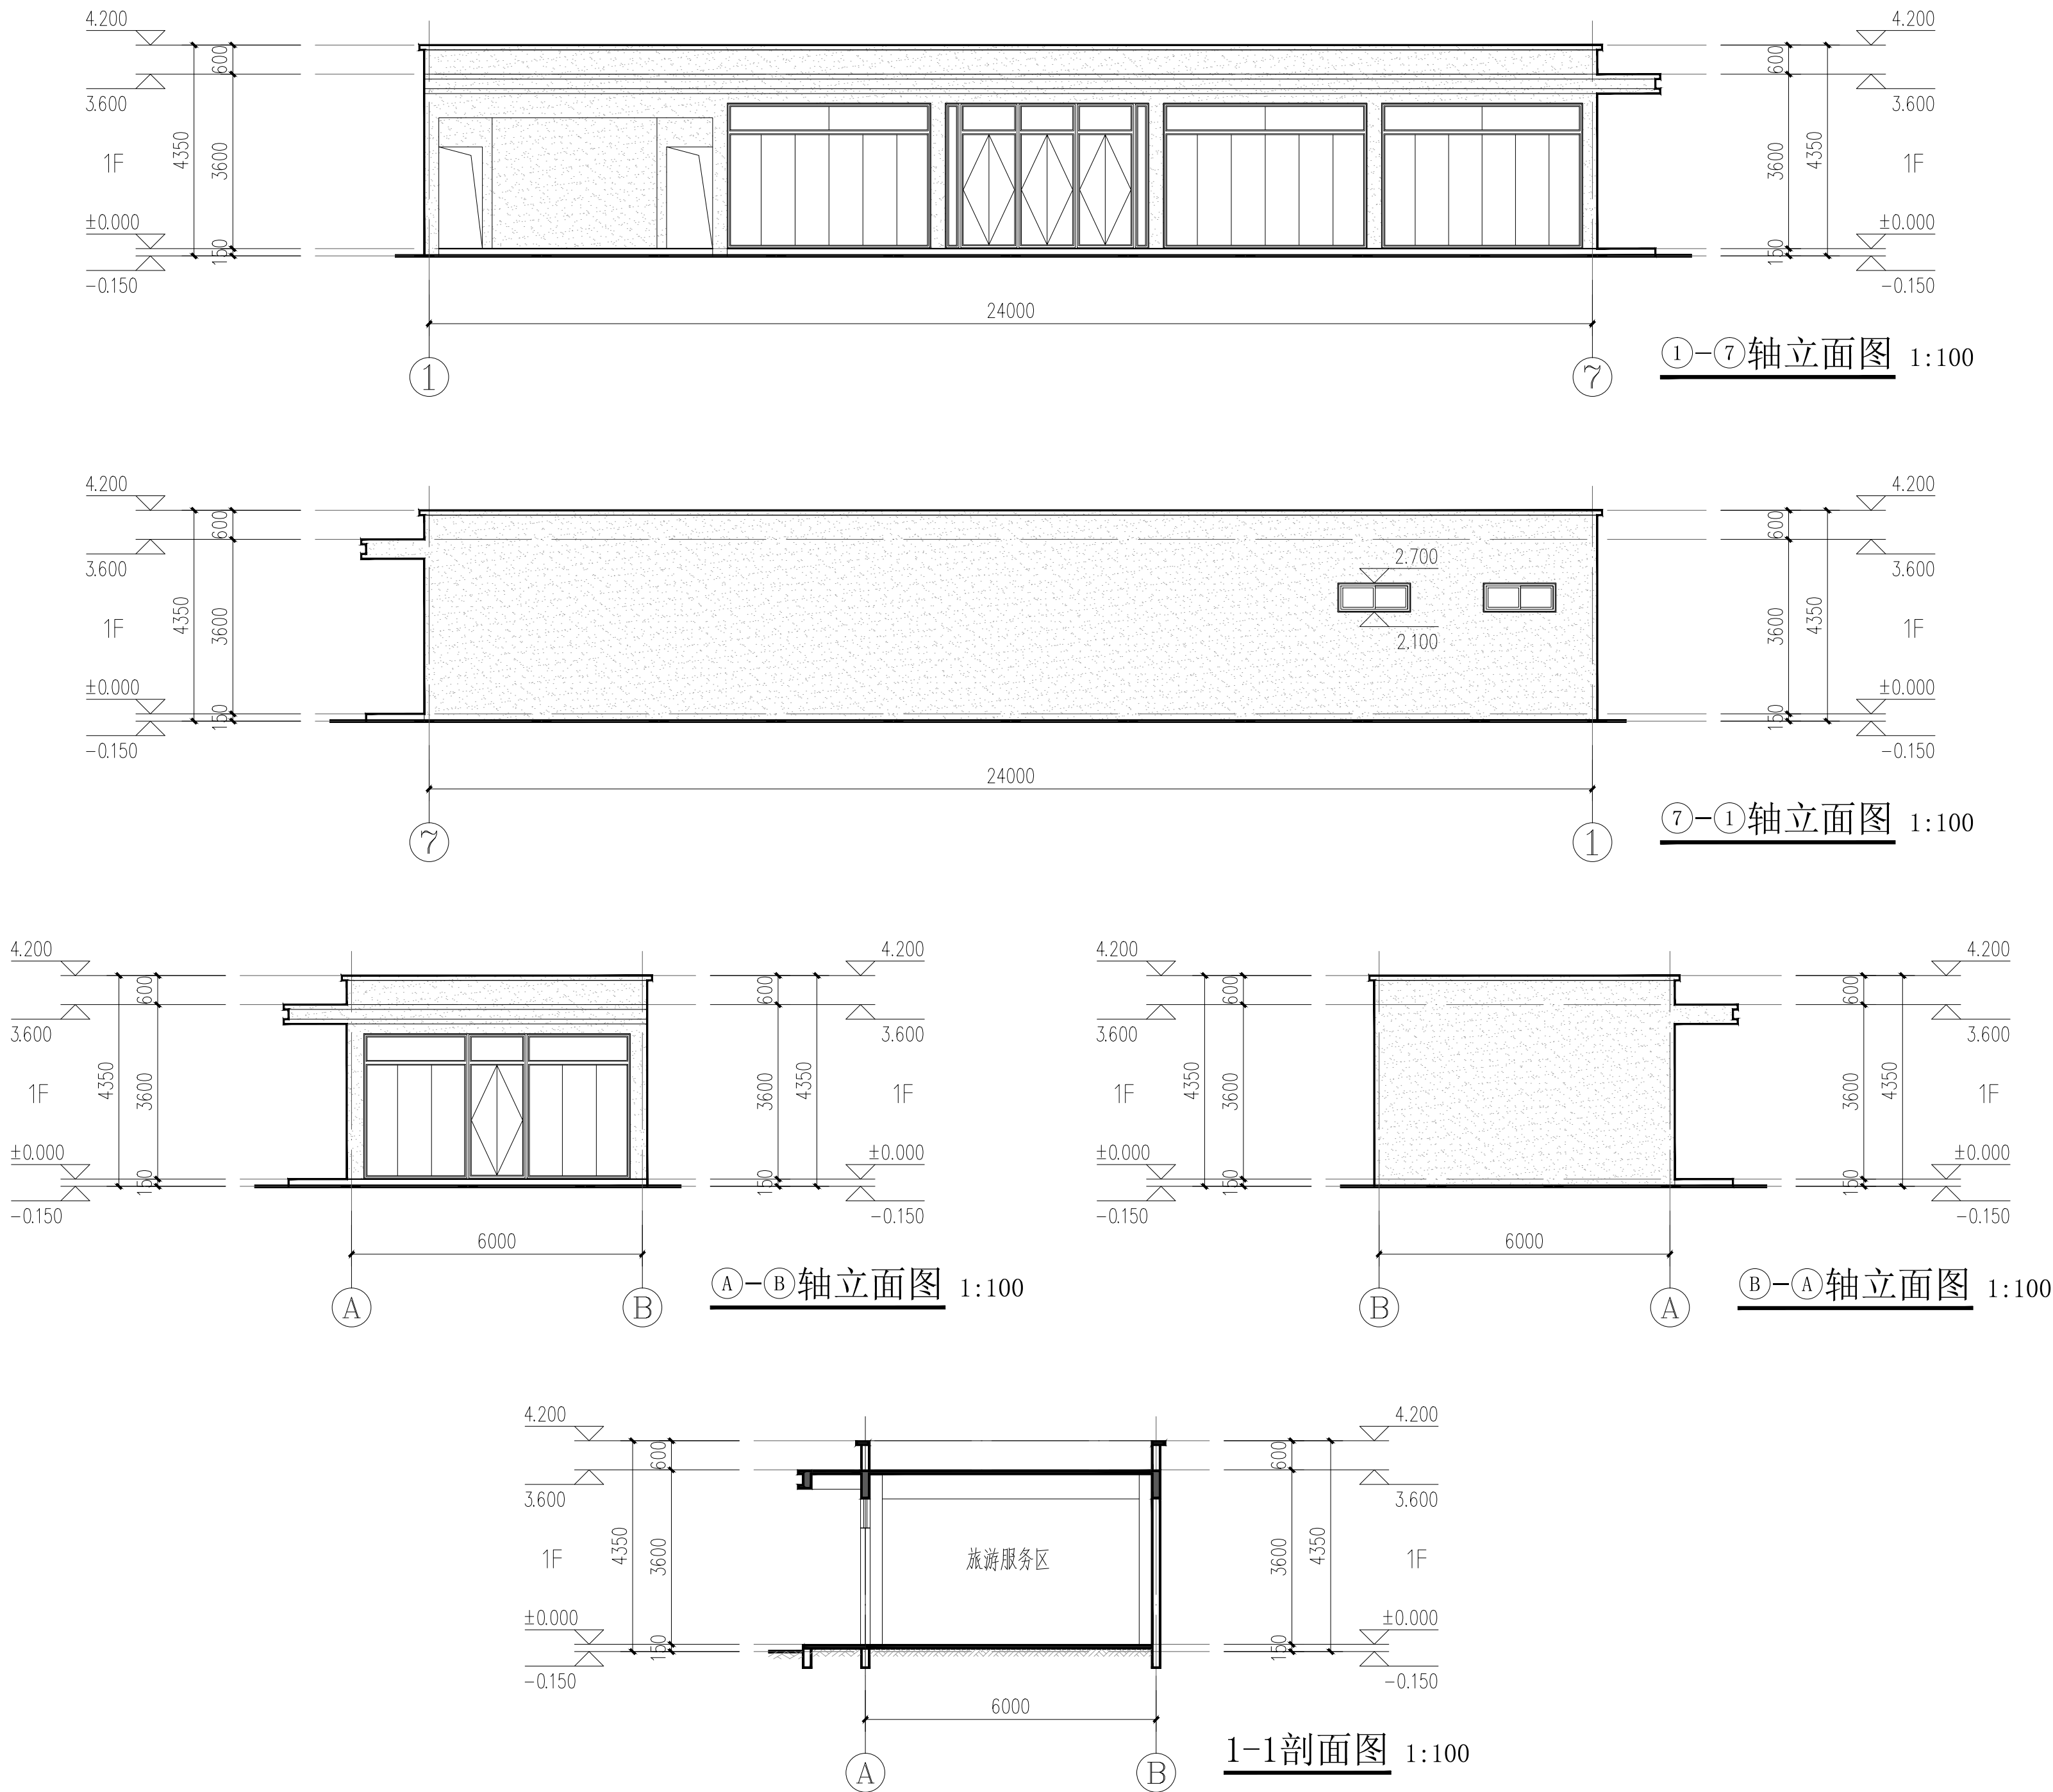

版权所有。不得复制、套用。
ALL RIGHTS RESERVED, DON'T COPIED, REPRODUCED.



中联合创
ZHONGLIANHECHUANG

中联合创设计有限公司
China united creative design co. LTD

■ 建筑行业（建筑工程）甲级 A122009183

会签栏 COUNTER SIGNATURE

建 筑 ARCHI.		电 气 ELEC.	
结 构 STRUCT.		暖 通 HVAC.	
给 排 水 PLUMBING			

签章区 STAMP AREA

版次 NO.	修改内容 DESCRIPTION	日期 DATE
-----------	---------------------	------------

建设单位 CLIENT

阳朔县福利镇人民政府

项目名称 PROJECT

2026年阳朔县福利镇
易安后扶新能源起充站项目

子项目名称 SUB-PROJECT

充电区服务中心

图纸名称 TITLE

①-⑦轴立面图、⑦-①轴立面图
①-②轴立面图、②-①轴立面图
1-1剖面图

审 定 APPROVED BY	谢迎林	谢迎林
审 核 EXAMINED BY	徐 彬	徐彬
项目负责 PROJECT CHIEF	林锦帆	林锦帆
专业负责 SPECIALTY CHIEF	林锦帆	林锦帆
校 对 CHECKED BY	王 涵	王涵
设 计 DESIGNED BY	曾献祥	曾献祥
制 图 DRAWING BY	曾献祥	曾献祥


图号 DRAWING NO. JZ-05

业务号 JOB NO.

出图日期 DATE 2026.03

专 业 DISCIPLINE	建筑	设计阶段 STAGE	建施
比 例 SCALE	1:100	规 格 SIZE	A2


条形码、二维码 BARCODE, QR CODE

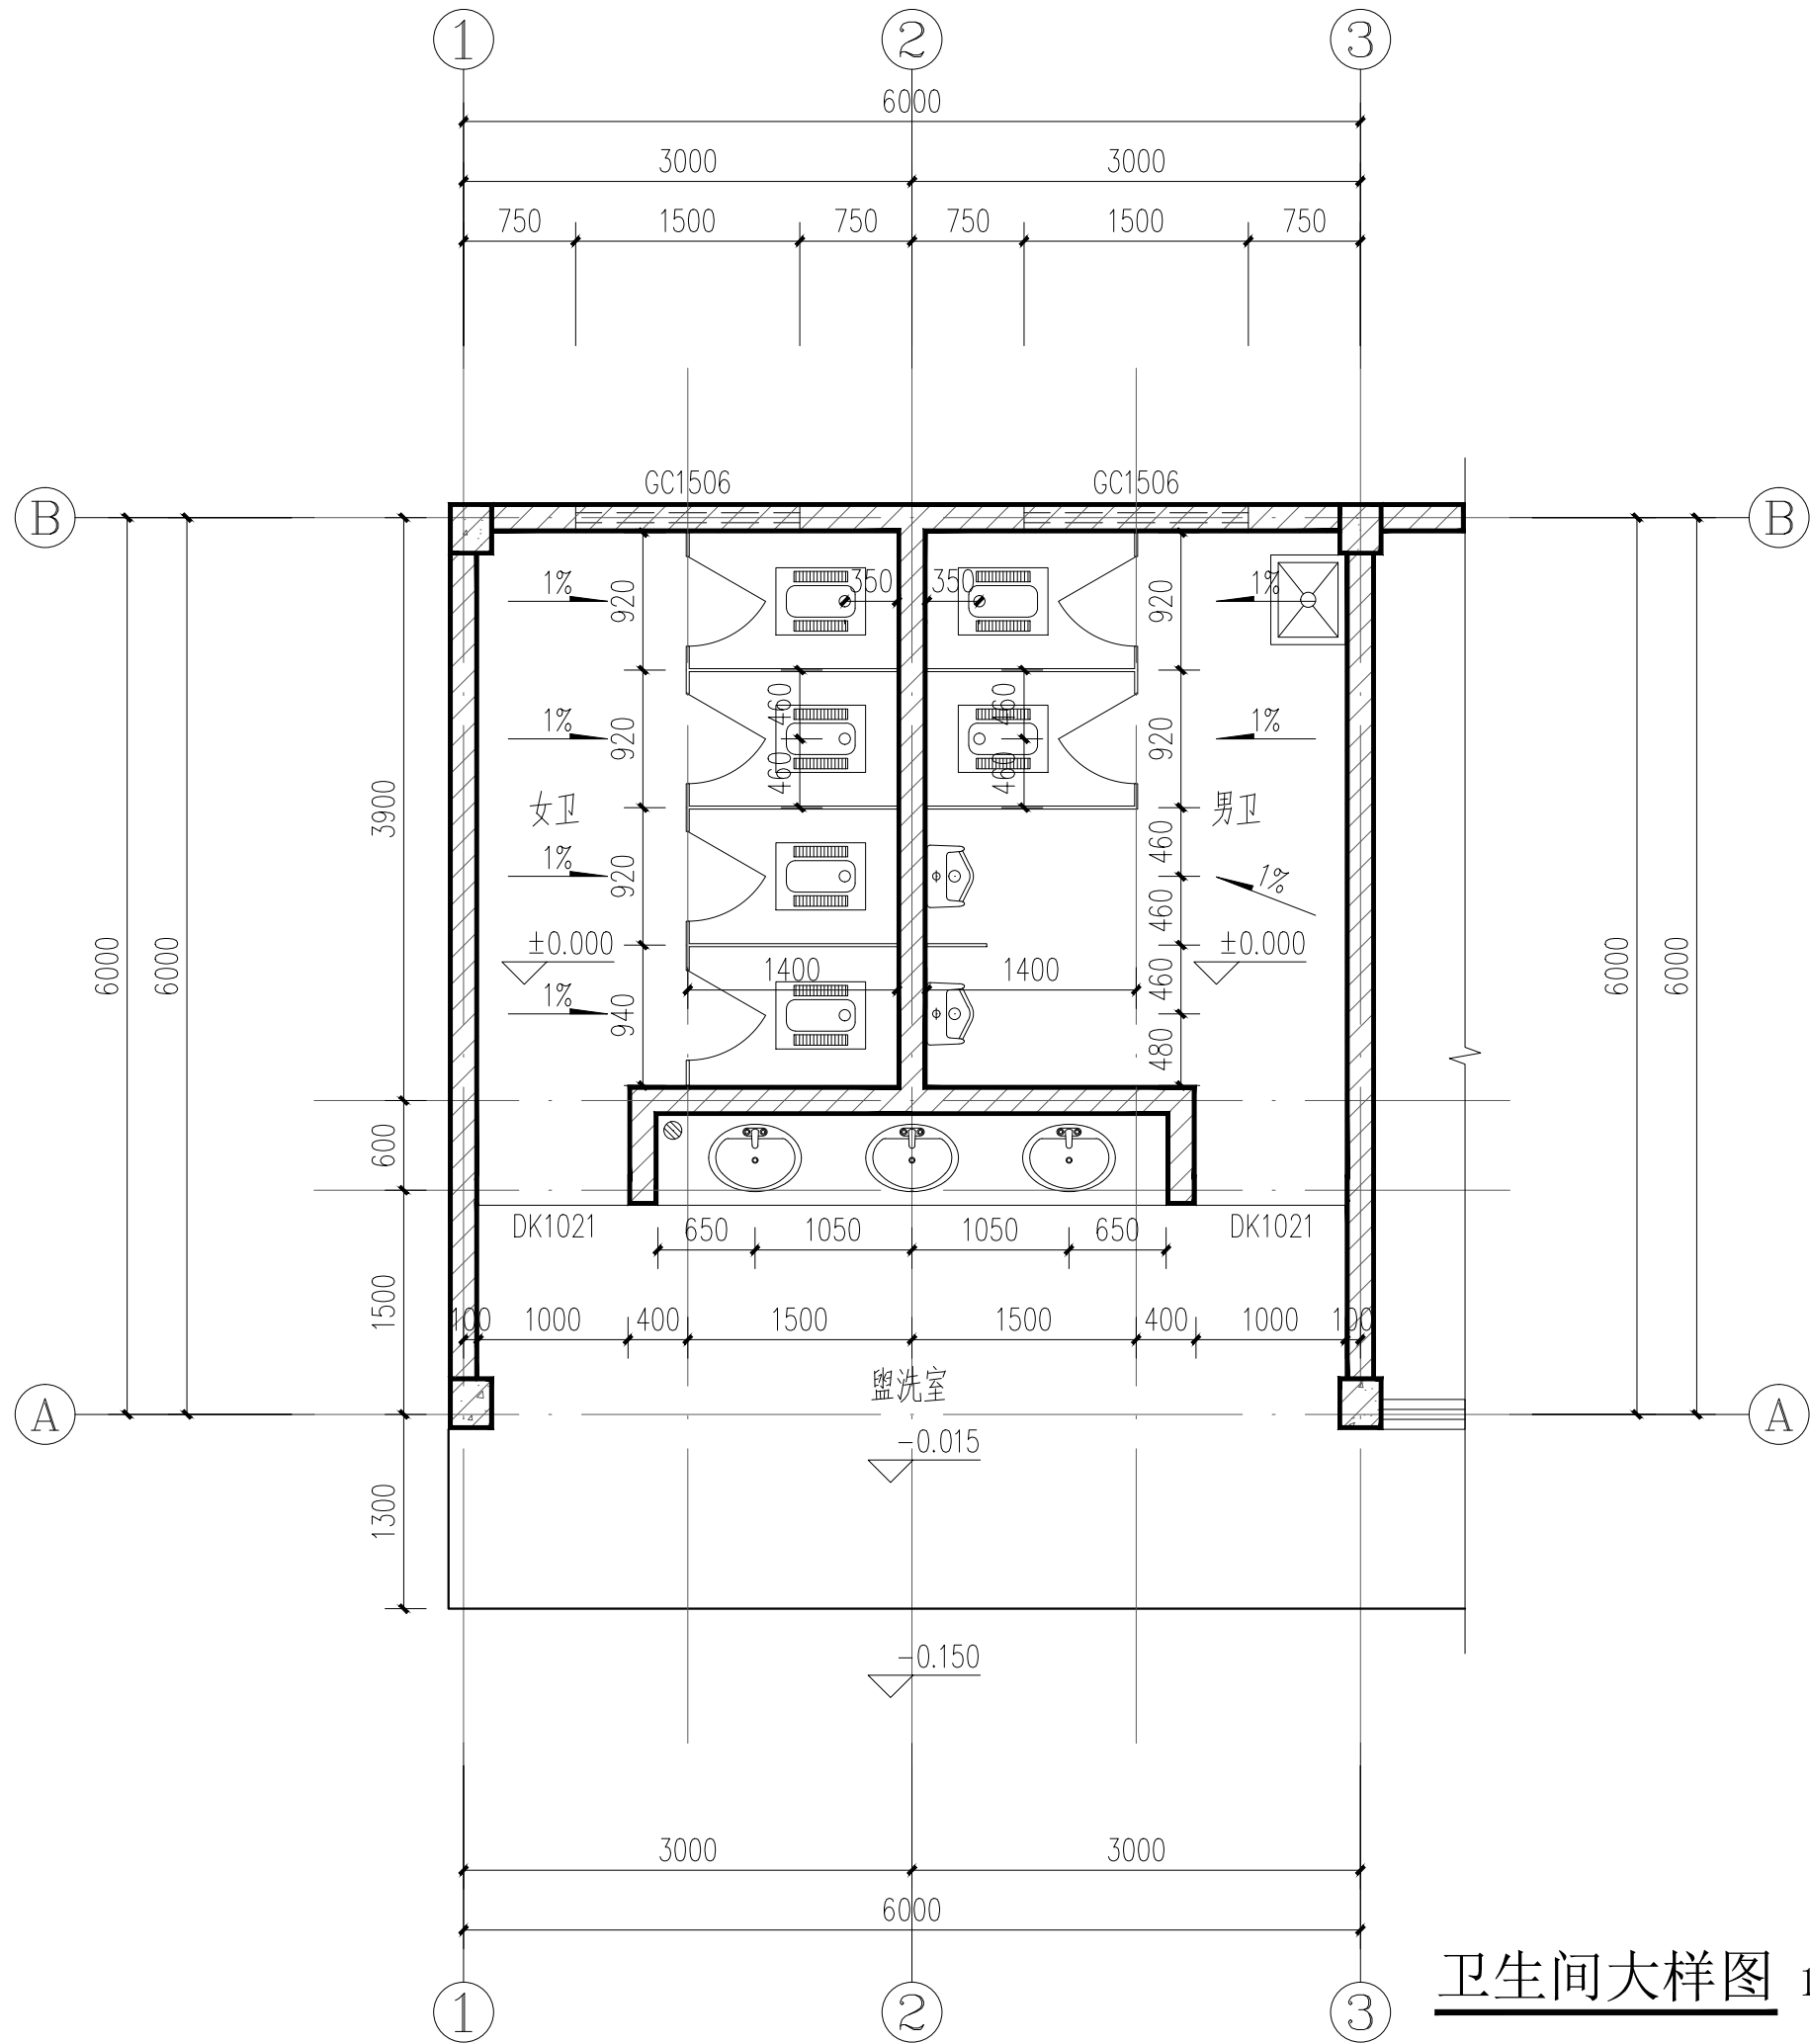


卫生间大样图 1:50

卫生间补充说明:


- 成品小便器, 现场定。
- 成品洗脸盆, 现场定。
- 拖布池做法详参16J914-1第XT24页②
- 蹲便器详参16J914-1第XT18页①②
厕所复合板隔断详参15ZJ512第31页②
- 地漏详见水施。
- 洗手池做法详参16J914-1第XT12页①
- 卫生间楼板四周除门洞外, 设置300高C20现浇混凝土防渗带, 宽度同墙厚。

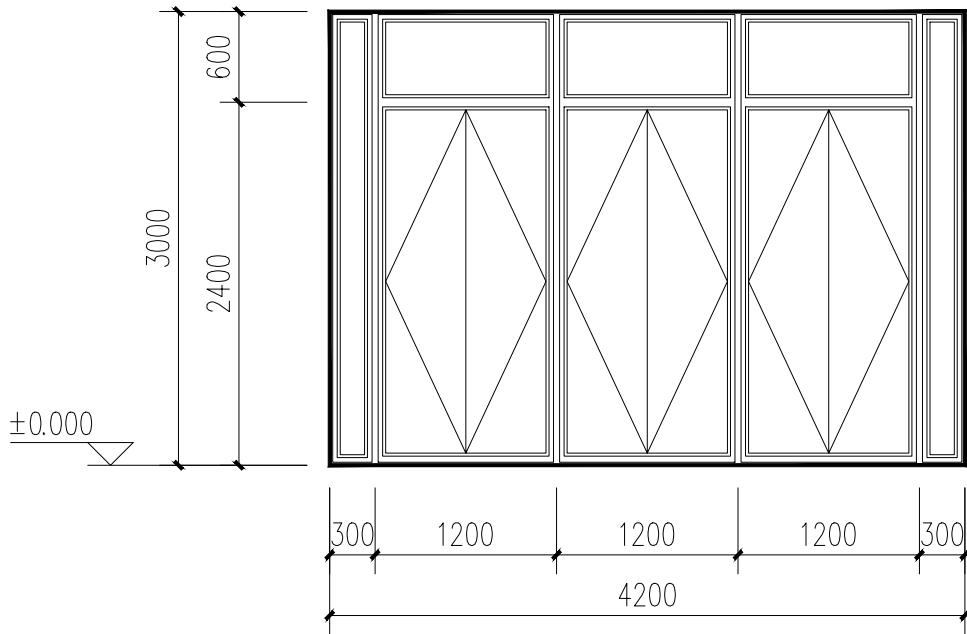

M1 1:50

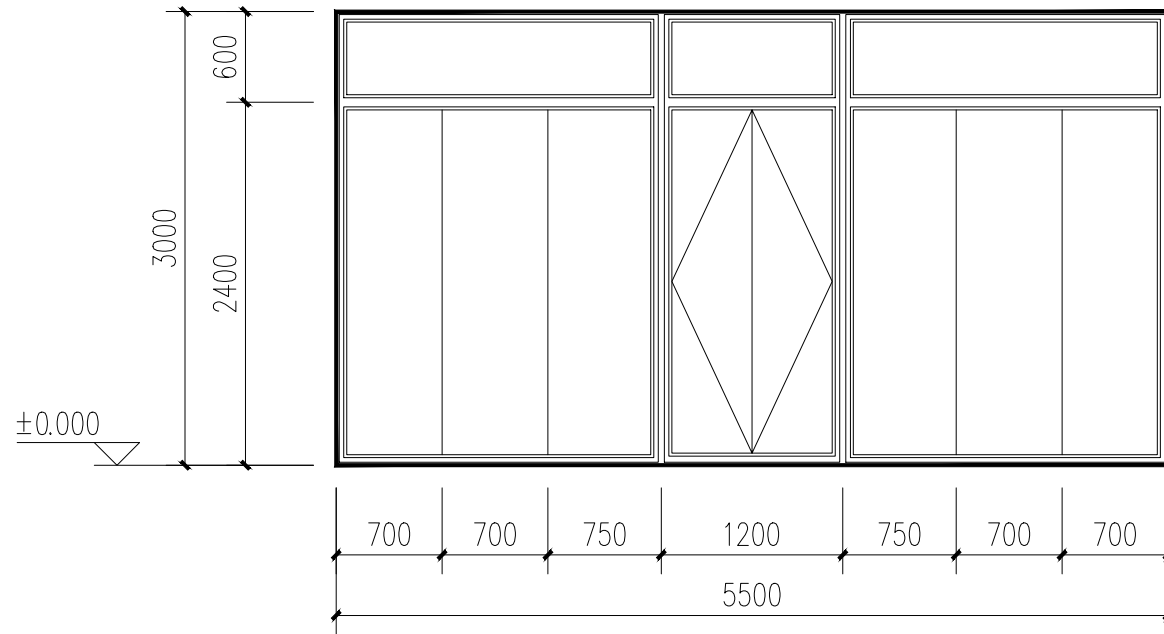

M2 1:50

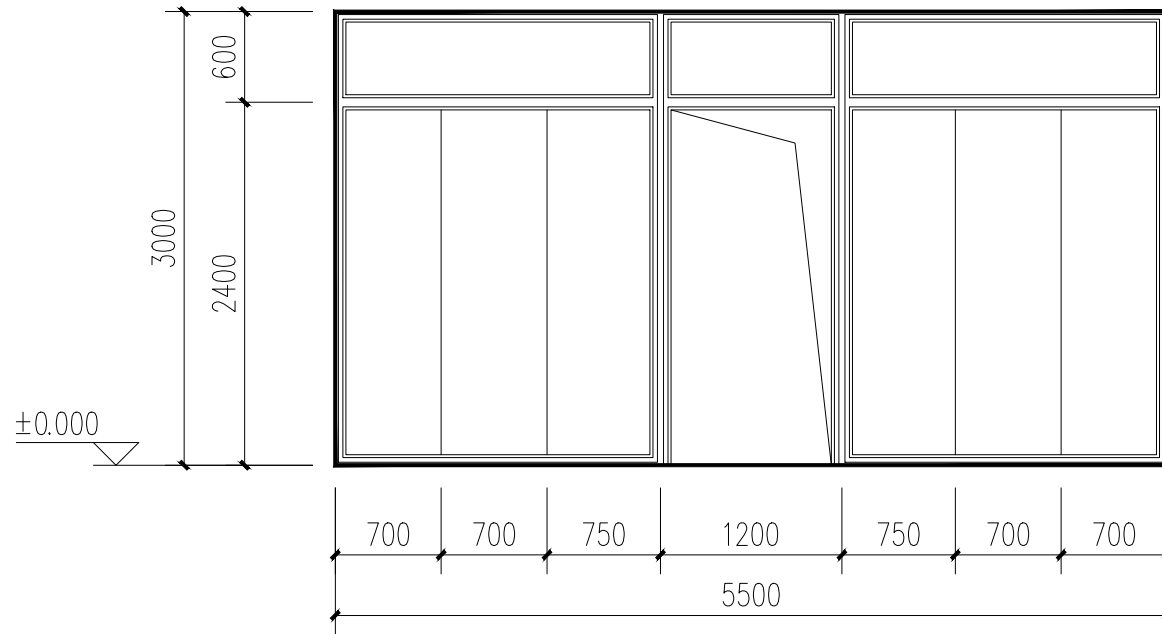


M3 1:50


门窗表					
种类	门窗编号	洞口尺寸(宽X高)	合计	材质	备注
玻璃门	M1	4200X3000	1	铝合金	铝合金玻璃门
	M2	5500X3000	1		
	M3	5500X3000	1		
高窗	GC1506	1500X600	2	铝合金	铝合金玻璃窗
落地窗	C1	4200X3000	2	铝合金	铝合金玻璃窗
	C2	4150X3000	1		

门窗说明:


- 铝合金门窗制造安装需严格遵国标规范《建筑玻璃应用技术规程》JGJ113-2015和《铝合金门窗》GB/T8478-2008,《铝合金门窗工程技术规范》JGJ214-2010。
- 面积大于1.5m²的窗玻璃, 玻璃底边离最终装修面小于500mm的窗必须使用安全玻璃, 有框玻璃门单片玻璃的厚度不得小于10mm。
- 平开窗不带纱窗: 外门框, 窗框除注明外均为铝合金框, 颜色业主自行选择。
- 本工程开窗玻璃选用: 中空玻璃5mm+9mm+5mm。
- 铝材系列及玻璃选择、厚度皆由专业厂家复核铝门窗质量应达到产品国家标准的各项指标要求, 并经省级检测合格, 设计和质监部门认可后, 方可制作安装。
- 门窗分隔立面皆为由室外望向室内; 图中除注明外, 门窗安装位置均居中安装。
- 如无注明, 门窗分格如与平立面不符以大样为准, 表内门窗数量如有变化待后调整, 定制前必须实地复核洞口尺寸及数量。
- 外窗应采取防脱轨, 防坠落措施。
- 本工程外门窗均采用断桥铝隔热型材, 型材截面主要受力部位壁厚应符合相关规范要求, 其传热系数K值应满足节能计算要求。

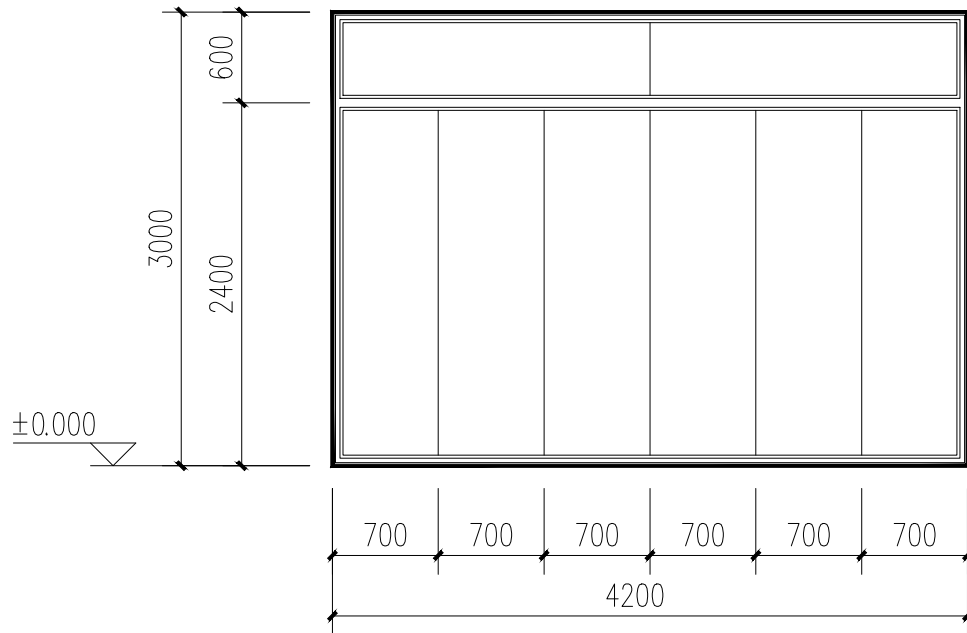

C1 1:50

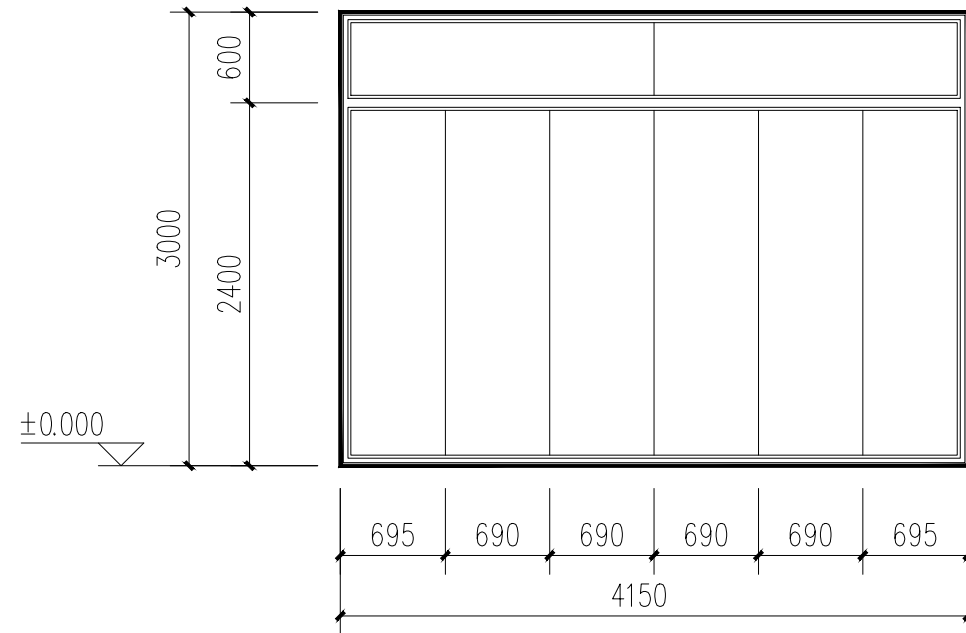

C2 1:50

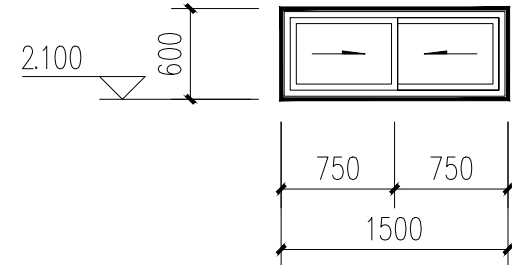

GC1506 1:50

版权所有, 不得复制、套用。
ALL RIGHTS RESERVED, DON'T COPIED, REPRODUCED.



中联众创
ZHONGLIAN CREATIVE DESIGN

中联众创设计有限公司
China united creative design co. LTD

■ 建筑行业(建筑工程)甲级 A122009183

会签栏 COUNTER SIGNATURE

建 筑 ARCH.		电 气 ELEC.	
结 构 STRUCT.		暖 通 HVAC.	
给 排 水 PLUMBING			

签章区 STAMP AREA

版次 NO.	修改内容 DESCRIPTION	日期 DATE
-----------	---------------------	------------

建设单位 CLIENT

阳朔县福利镇人民政府

项目名称 PROJECT

2026年阳朔县福利镇
易安后扶新能源充电桩项目

子项目名称 SUB-PROJECT

充电区服务中心

图纸名称 TITLE

卫生间大样图、门窗大样图

审 定 APPROVED BY	谢迎林	谢迎林
审 核 EXAMINED BY	徐 彬	徐彬
项目负责 PROJECT CHIEF	林锦帆	林锦帆
专业负责 SPECIALITY CHIEF	林锦帆	林锦帆
校 对 CHECKED BY	王 涵	王涵
设 计 DESIGNED BY	曾献祥	曾献祥
制 图 DRAWING BY	曾献祥	曾献祥

图号 DRAWING NO. JZ-06

业务号 JOB NO.

出图日期 DATE 2026.03

专 业 DISCIPLINE	建筑	设计阶段 STAGE	建施
比 例 SCALE	1:50	规 格 SIZE	A2

条形码, 二维码 BARCODE, QR CODE