

法 定 代 表	人陆 君	陆君
技 术 负 责	人劳 毅	劳毅
项 目 负 责	人吴家胜	吴家胜
建 筑 设 计	人钟华珍	钟华珍
结 构 设 计	人陈 刚	陈刚
水 电 设 计	人李富成	李富成
暖 通 设 计	人杨 潇	杨潇


勘察设计专用章



GUANGXI XINGUI ARCHITECTURE COMPREHENSIVE DESIGN INSTITUTE CO.,LTD

设计编号		日期	
设计阶段	施工图	图号	目录
专 业	建筑	第 1 页 共 1 页	

[illegible]

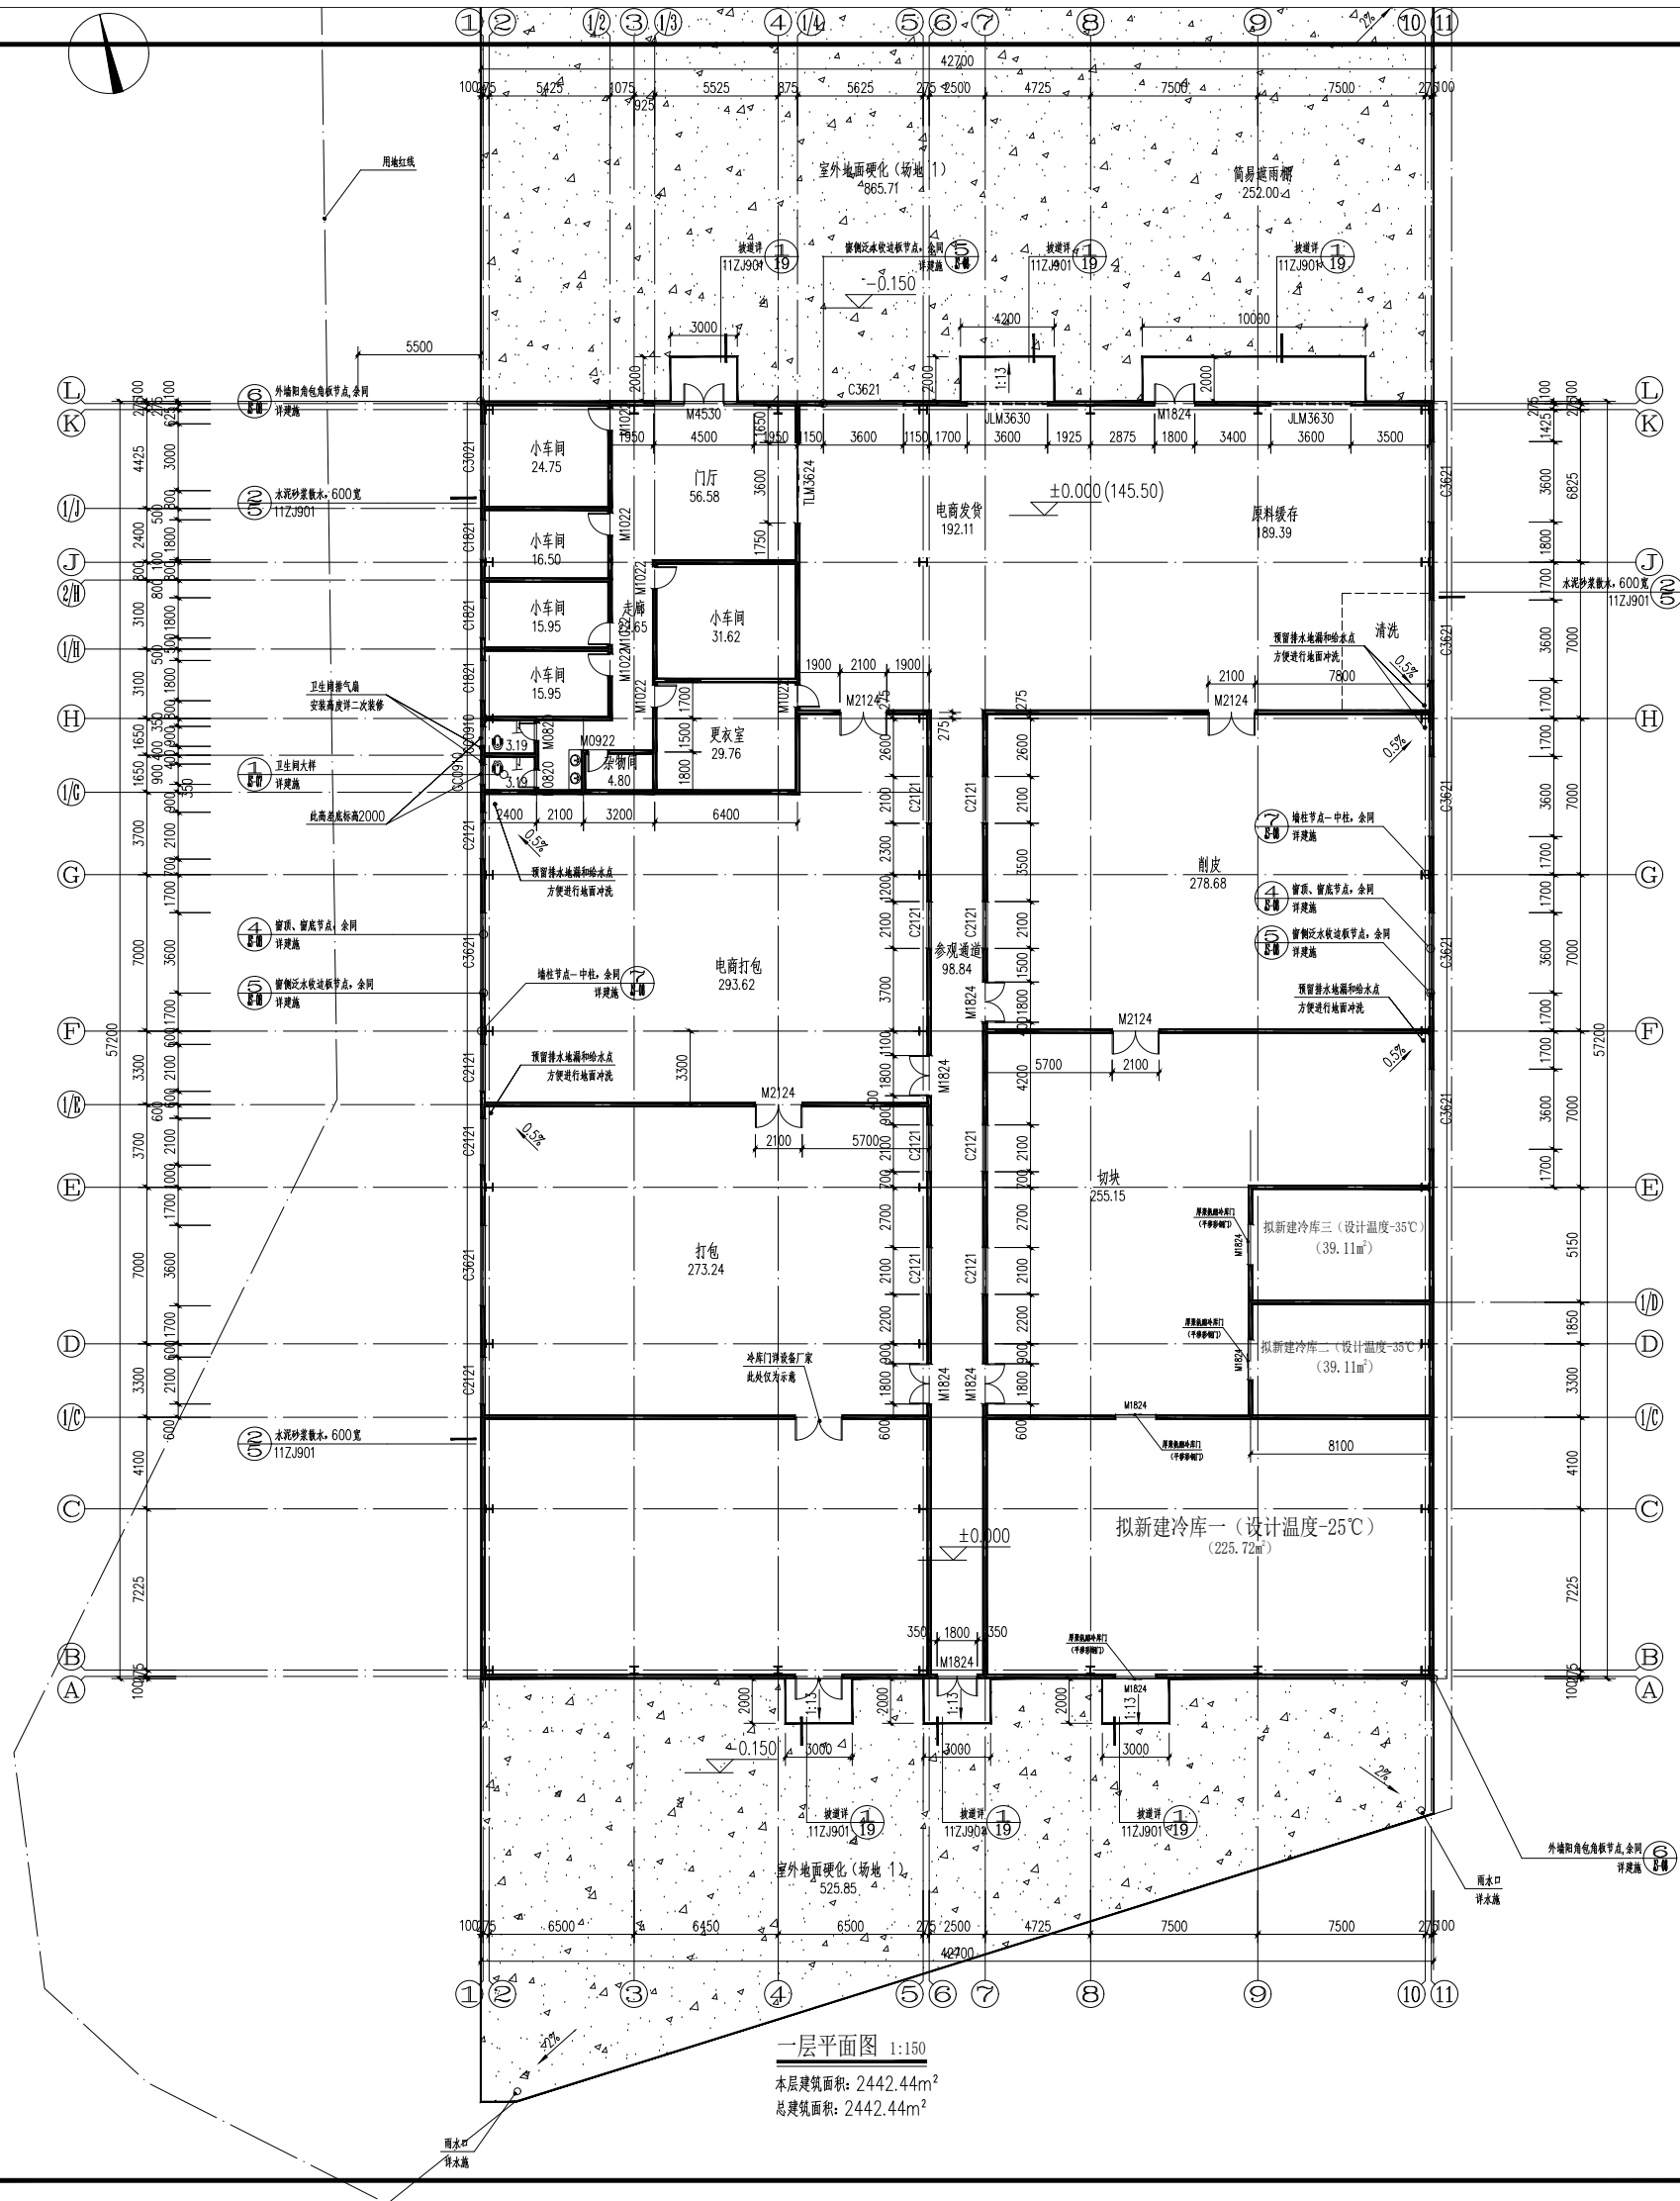

一层平面图 1:150

本层建筑面积: 2442.44m²
总建筑面积: 2442.44m²

广西天恒建筑设计研究院有限公司 GUANGXI TINGHENG ARCHITECTURE COMPREHENSIVE DESIGN INSTITUTE CO., LTD. 注册工程师: 乙级 证书编号: A245017705				建设单位	平乐县青龙乡人民政府	
项目负责人	吴家胜	校对	钟华珍	工程名称	平乐县青龙乡村集体经济组织冷链保鲜冷库建设项目	
审定	曾志敏	设计	梁成	冷库布置图	设计编号	PL2026-002
审核	曾志敏	制图	李航		图号	建施-01
专业负责人	樊廷泰	版次	第一版		日期	2026.04

注: 本图纸需盖出图章且手续齐全方可用于施工。

会签专业	签 名	日期	会签专业	签 名	日期
建筑	谭威/卓魁		给排水	李富成	
结构	赖华良		电气	李富成	
			暖通	杨 露	

冷库一材料配置表				
一、制冷系统				
序号	名称	品牌	型号	数量
1、	12匹格力低温冷凝机组	格力	GNJ—QF12CDJ/NaRD	3套
2、	冷藏库内机	格力	GLF—D453R64F/A	3套
3、	铜管管道	国标	Q16/Q28	45米
4、	管件	/	全套	1套
5、	管道保温	华美	3CM厚B1级	3套
6、	管道支架	现场制作	40镀锌角铁	9套
7、	冷藏冷冻油	/	B32	3桶
8、	水管	国标	PVC32	3套
二、库体				
1、	冷藏库体保温	领冠/天兴	保温厚150mm/密度40± 2KG 钢板厚度0.376mmB2	612m2
2、	冷库门	冷酷到位	平移门彩钢1.8X2.4M15CM厚聚氨酯冷库门	2套
3、	地面保温	千亿	XPS挤塑板15CMB2防火级	232m2
4、	地面防水	雨虹	沥青防水双层3MM厚	232m2
5、	板材安装费	冷酷到位	/	844m2
6、	安装辅料	国标	硅胶、密封件、发泡胶等	844m2
7、	微电脑控制电箱	冷酷到位定制	全自动控制箱	3套
8、	电路辅材	阻燃	线管/线配	3批
9、	库内照明	/	LED40W	3个
10、	制冷剂	巨化	R410	5瓶
11、	铜管钢管专用焊条	USA	2.0	1批
12、	焊接氮气	/	氮气保压	3批

 广西兴桂建筑综合设计院有限公司 GUANGXI XINGGUI ARCHITECTURE COMPREHENSIVE DESIGN INSTITUTE CO.,LTD 建筑工程：乙级 证书编号：A245017705						建设单位		平乐县青龙乡人民政府			
						工程名称		平乐县青龙乡村集体经济储藏保鲜冷库建设项目			
项目负责人		吴家胜		校 对		钟华珍					
审 定		曾志敏		设 计		谭 威					
审 核		曾志敏		制 图		卓 魁					
专业负责人		樊运泰		版 次		第一版					
冷库一配置清单								设计编号		PL2026—002	
								图 别		建筑	
								图 号		建施—02	
								日 期		2026.04	

注：本图纸需盖出图章且手续齐全方可用于施工。

期	日	名	签	专业	会签	日期	专业	会签	日期
			李富成	给排水			李富成	电气	
			李富成	暖通			李富成	暖通	
			李富成	暖通			李富成	暖通	
冷库二材料配置表				
一、制冷系统				
序号	名称	品牌	型号	数量
1、	速冻库机组	力喜	60匹力喜单级螺杆机组	1套
2、	速冻库内机	冷酷到位	700E-38	1套
3、	速冻管道	国标	DN89/DN48	40米
4、	冷凝水泵	标配	1.5KW	1台
5、	虹吸油冷	标配	2.3KW	1套
6、	蒸发冷	铭威	300KW蒸发冷	1套
7、	管件	/	全套	1套
8、	管道保温	华美	3CM厚B1级	1套
9、	管道支架	现场制作	40镀锌角铁	10套
10、	冷藏冷冻油	/	B170/20L	2桶
11、	水管	国标	PVC50	1套
二、库体				
1、	冷藏库体保温	领冠/天兴	保温厚150mm/密度40± 2KG 钢板厚度0.376mmB2	148m2
2、	冷库门	冷酷到位	平移门彩钢1.8X2.4M15CM厚聚氨酯冷库门	1套
3、	地面保温	千亿	XPS挤塑板15CMB2防火级	41.71m2
4、	地面防水	雨虹	沥青防水双层3MM厚	84m2
5、	板材安装费	冷酷到位	/	190m2
6、	安装辅料	国标	硅胶、密封件、发泡胶等	190m2
7、	微电脑控制电箱	冷酷到位定制	全自动控制箱	1套
8、	电路辅材	阻燃	线管/线配	1批
9、	库内照明	/	LED40W	3个
10、	制冷剂	三美	R507	25瓶
11、	铜管钢管专用焊条	USA	2.0	1批
12、	焊接氮气	/	氮气保压	1批

 广西兴桂建筑综合设计院有限公司 GUANGXI XINGGUI ARCHITECTURE COMPREHENSIVE DESIGN INSTITUTE CO.,LTD 建筑工程：乙级 证书编号：A245017705						建设单位	平乐县青龙乡人民政府			
						工程名称	平乐县青龙乡村集体经济储藏保鲜冷库建设项目			
项目负责人	吴家胜		校 对	钟华珍		冷库二配置清单	设计编号	PL2026-002		
审 定	曾志敏		设 计	谭威			图 别	建筑		
审 核	曾志敏		制 图	卓魁			图 号	建筑-03		
专业负责人	樊运泰		版 次	第一版			日 期	2026.04		

冷库二配置清单

设计编号	PL2026-002
图 别	建筑
图 号	建筑-03
日 期	2026.04


注：本图纸需盖出图章且手续齐全方可用于施工。

会签专业	日期	姓名	专业	日期	姓名	专业
			给排水			暖通
			电气			暖通
			暖通			暖通
会签专业	日期	姓名	专业	日期	姓名	专业
建筑			结构			结构
暖通			暖通			暖通
电气			电气			电气
给排水			给排水			给排水


冷库三材料配置表				
一、制冷系统				
序号	名称	品牌	型号	数量
1、	速冻库机组	力喜	60匹力喜单级螺杆机组	1套
2、	速冻库内机	冷酷到位	700E-38	1套
3、	速冻管道	国标	DN89/DN48	40米
4、	冷凝水泵	标配	1.5KW	1台
5、	虹吸油冷	标配	2.3KW	1套
6、	蒸发冷	铭威	300KW蒸发冷	1套
7、	管件	/	全套	1套
8、	管道保温	华美	3CM厚B1级	1套
9、	管道支架	现场制作	40镀锌角铁	10套
10、	冷藏冷冻油	/	B170/20L	2桶
11、	水管	国标	PVC50	1套
二、库体				
1、	冷藏库体保温	领冠/天兴	保温厚150mm/密度40± 2KG 钢板厚度0.376mmB2	148m2
2、	冷库门	冷酷到位	平移门彩钢1.8X2.4M15CM厚聚氨酯冷库门	1套
3、	地面保温	千亿	XPS挤塑板15CMB2防火级	41.71m2
4、	地面防水	雨虹	沥青防水双层3MM厚	84m2
5、	板材安装费	冷酷到位	/	190m2
6、	安装辅料	国标	硅胶、密封件、发泡胶等	190m2
7、	微电脑控制电箱	冷酷到位定制	全自动控制箱	1套
8、	电路辅材	阻燃	线管/线配	1批
9、	库内照明	/	LED40W	3个
10、	制冷剂	三美	R507	25瓶
11、	铜管钢管专用焊条	USA	2.0	1批
12、	焊接氮气	/	氮气保压	1批

 广西兴桂建筑综合设计院有限公司 GUANGXI XINGGUI ARCHITECTURE COMPREHENSIVE DESIGN INSTITUTE CO.,LTD 建筑工程·乙级 证书编号：A245017705						建设单位	平乐县青龙乡人民政府			
						工程名称	平乐县青龙乡村集体经济储藏保鲜冷库建设项目			
项目负责人	吴家胜		校 对	钟华珍		冷库三配置清单	设计编号	PL2026-002		
审 定	曾志敏		设 计	谭威			图 别	建筑		
审 核	曾志敏		制 图	卓魁			图 号	建施-04		
专业负责人	樊运泰		版 次	第一版			日 期	2026.04		

注：本图纸需盖出图章且手续齐全方可用于施工。

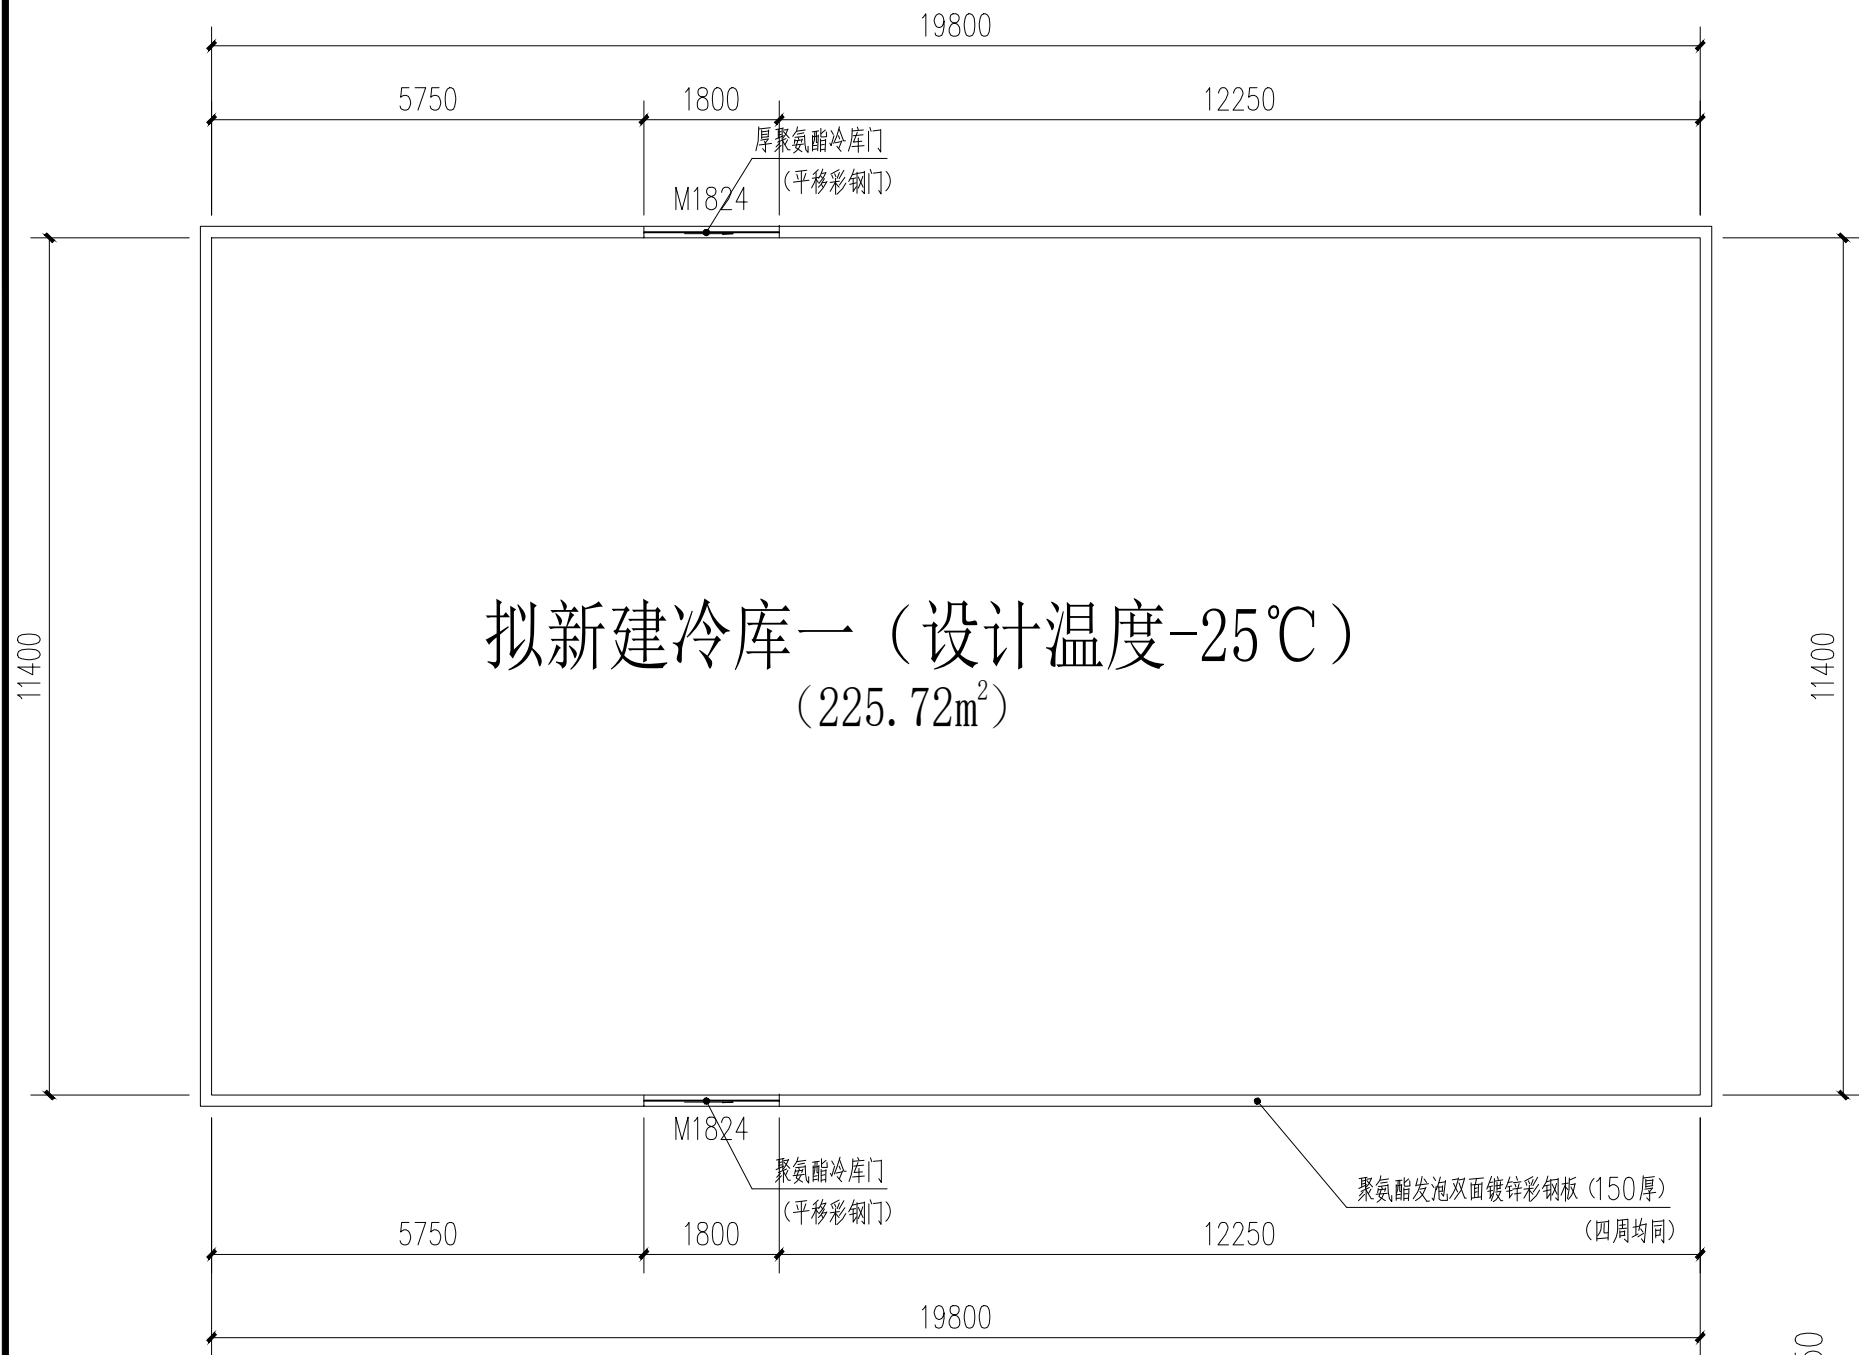

冷库一平面图 1:100

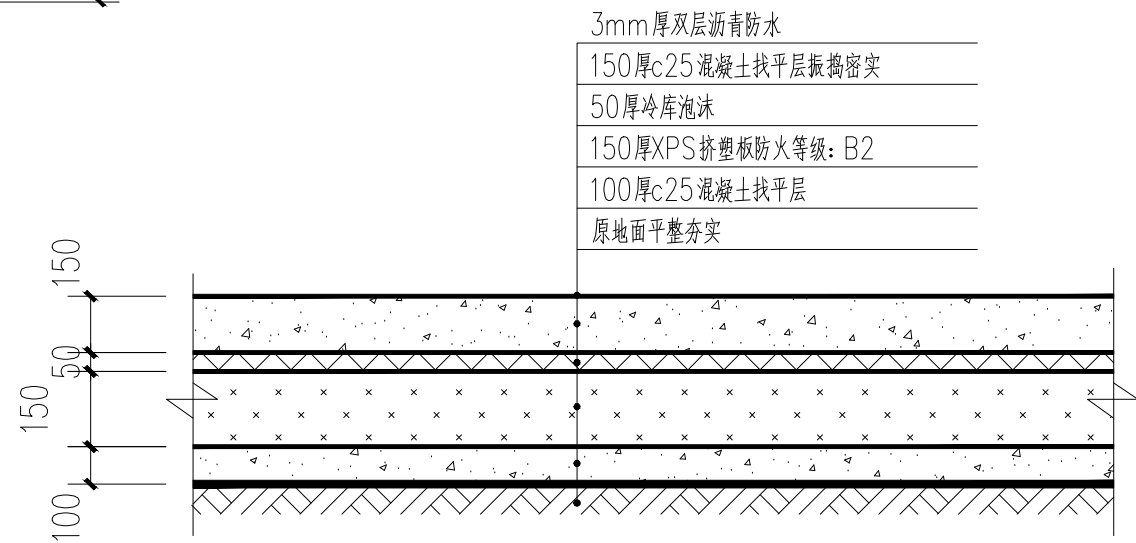

冷库地面做法大样图



广西兴桂建筑综合设计院有限公司

GUANGXI XINGGUI ARCHITECTURE COMPREHENSIVE DESIGN INSTITUTE CO.,LTD

建筑工程: 乙级

证书编号: A245017705

建设单位 平乐县青龙乡人民政府

工程名称 平乐县青龙乡村集体经济储藏保鲜冷库建设项目

项目负责人 吴家胜

设计编号 PL2026-002

图纸名称 冷库一平面图

设计 钟华珍

校对 李建福

审核 吴家胜

审核 贺亚军

图别 建筑

制图 钟华珍


专业负责 吴家胜

版本 第一版

审核 贺亚军


图号 建施-05

日期 2026.04

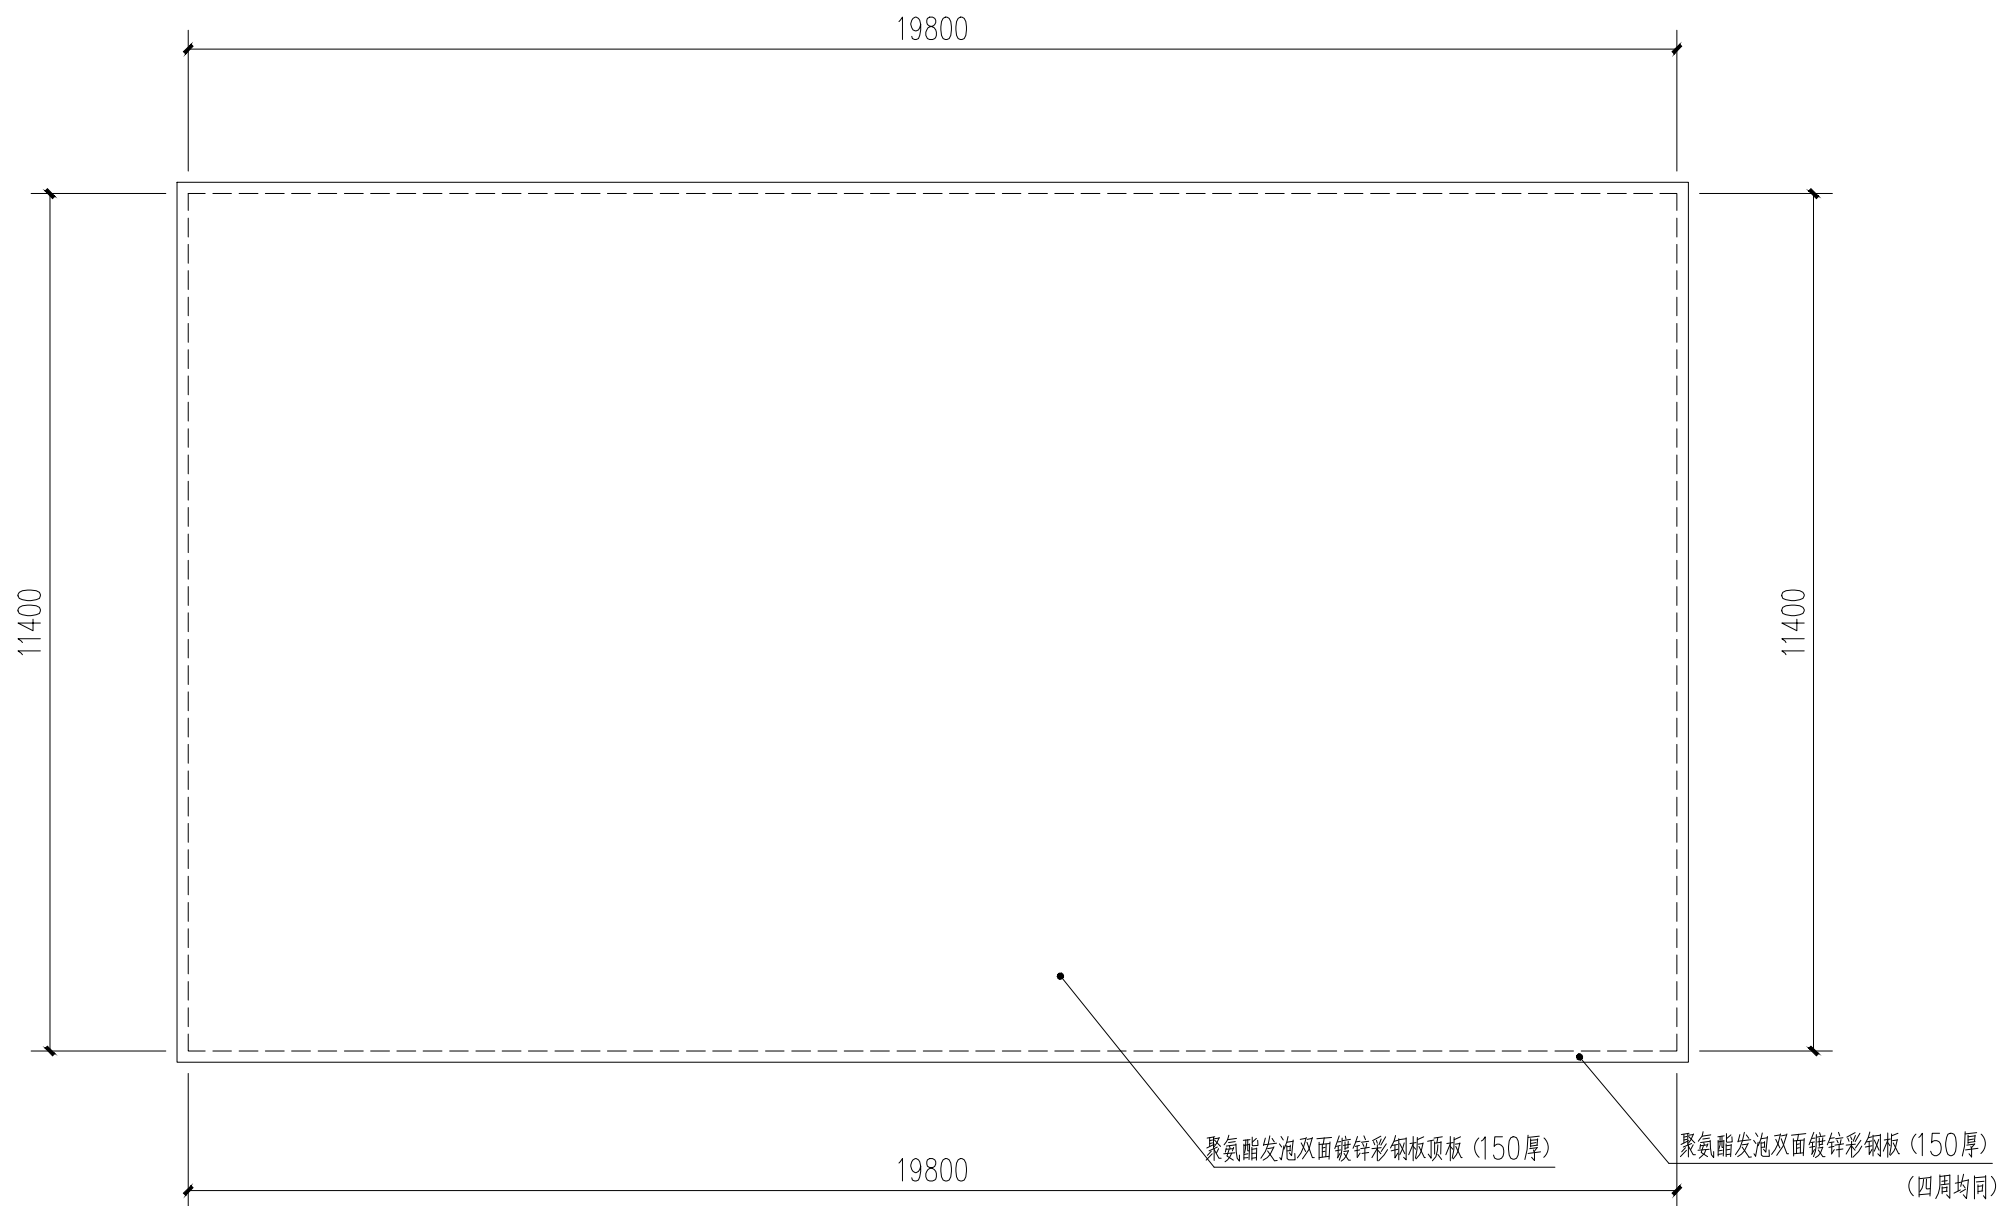


冷库一顶面图 1:100

XG 广西兴桂建筑综合设计院有限公司 GUANGXI XINGGUI ARCHITECTURE COMPREHENSIVE DESIGN INSTITUTE CO.,LTD 建筑工程：乙级 证书编号：A245017705	建设单位	平乐县青龙乡人民政府		工程名称	平乐县青龙乡村集体经济储藏保鲜冷库建设项目				项目负责人	吴家胜	吴家胜	设计编号	PL2026-002
	图纸名称	冷库一顶面图	设计	钟华珍	钟华珍	校 对	李建福	李建福	审 核	贺亚军	贺亚军	图 别	建筑
			制 图	钟华珍	钟华珍	专业负责	吴家胜	吴家胜	审 定	贺亚军	贺亚军	图 号	建施-06
									版 次	第一版		日 期	2026.04

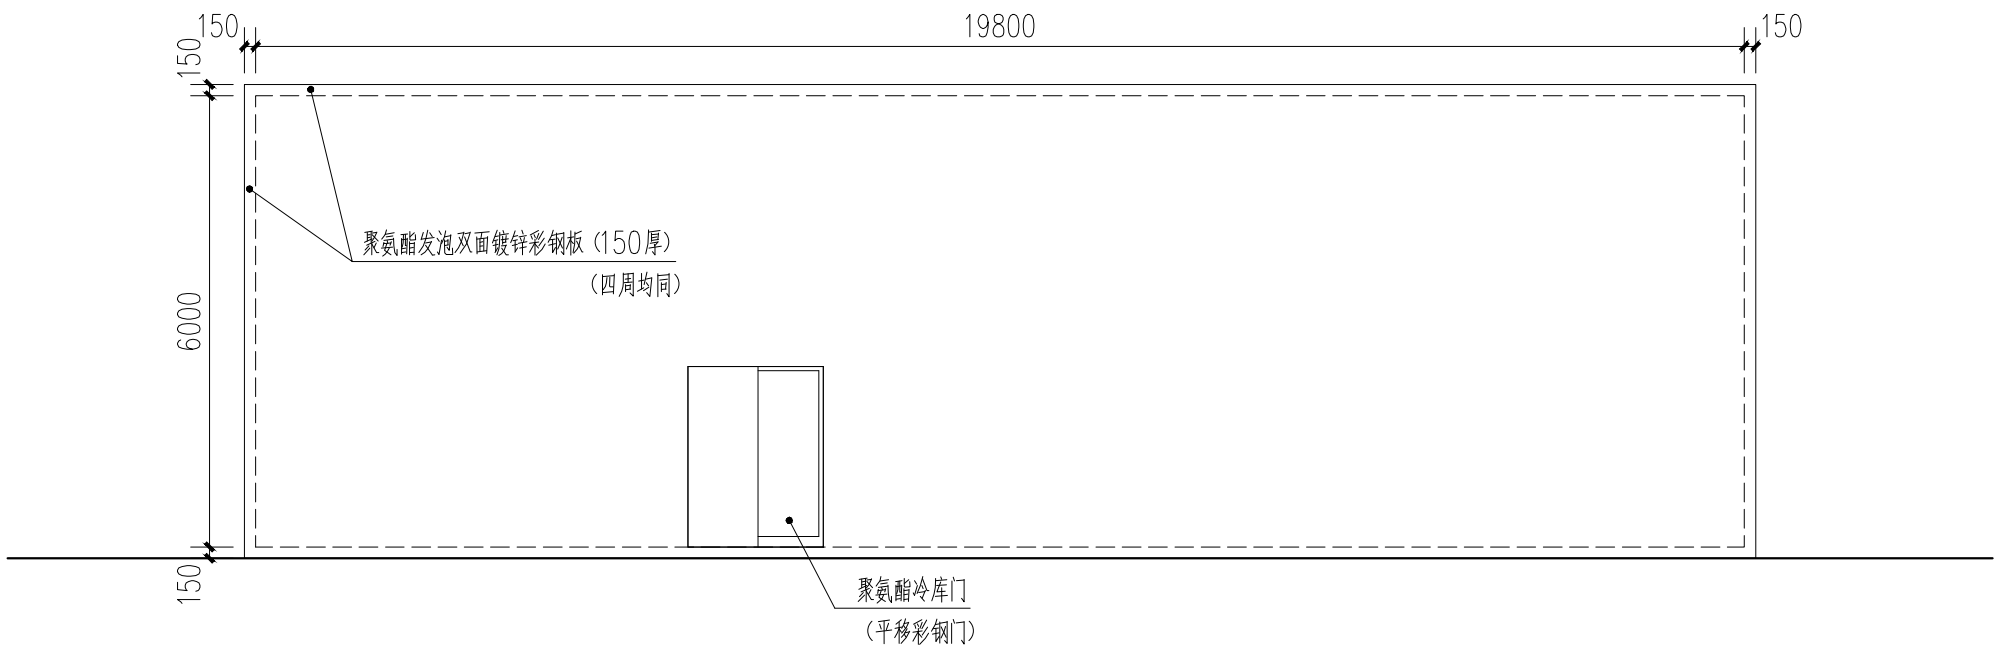


冷库一正立面图 1:100

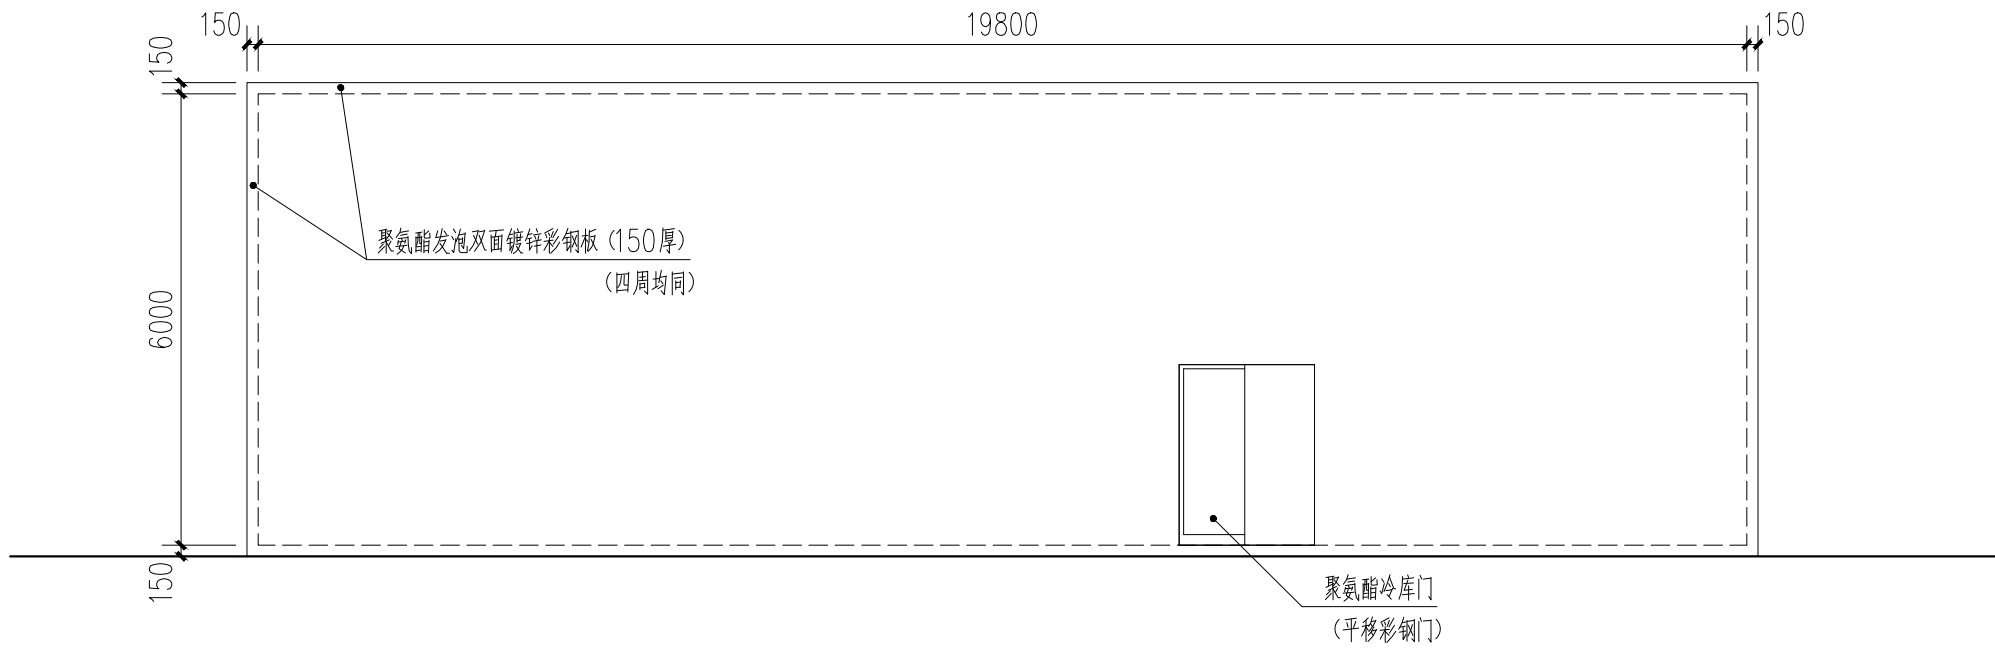


冷库一背立面图 1:100

XG 广西兴桂建筑综合设计院有限公司 GUANGXI XINGGUI ARCHITECTURE COMPREHENSIVE DESIGN INSTITUTE CO.,LTD 建筑工程：乙级 证书编号：A245017705	建设单位	平乐县青龙乡人民政府	工程名称	平乐县青龙乡村集体经济储藏保鲜冷库建设项目				项目负责	吴家胜	吴家胜	设计编号	PL2026-002
	图纸名称	冷库一正立面图	设计	钟华珍	钟华珍	校对	李建福	审核	贺亚军	贺亚军	图别	建筑
		冷库一背立面图	制图	钟华珍	钟华珍	专业负责	吴家胜	审定	贺亚军	贺亚军	图号	建施-07
								版次	第一版		日期	2026.04

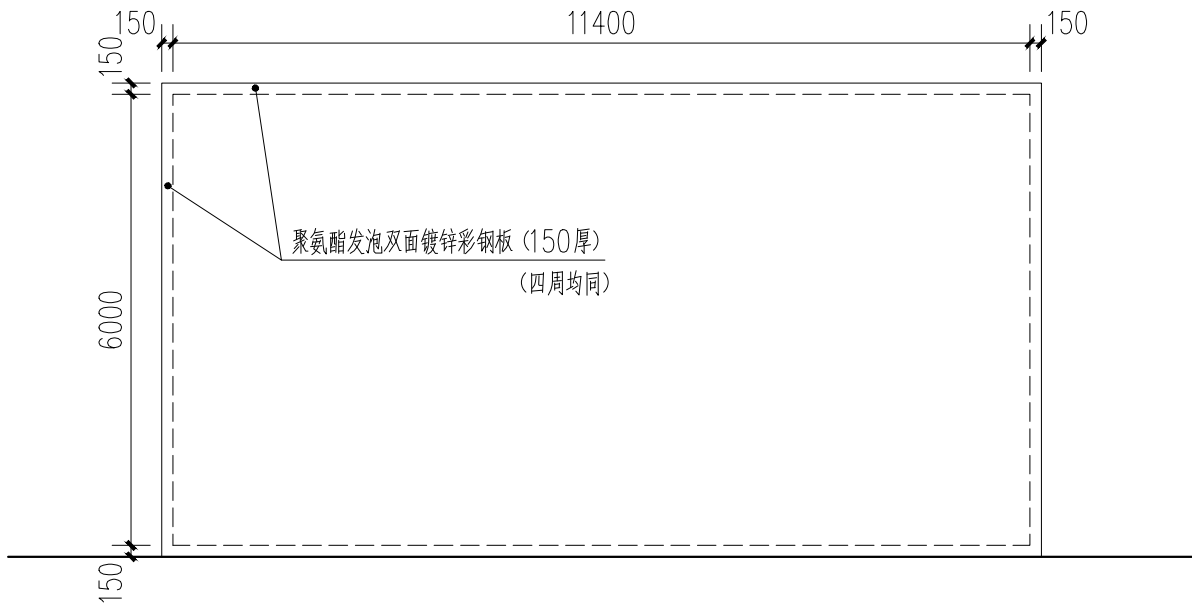


冷库一左侧立面图 1:100

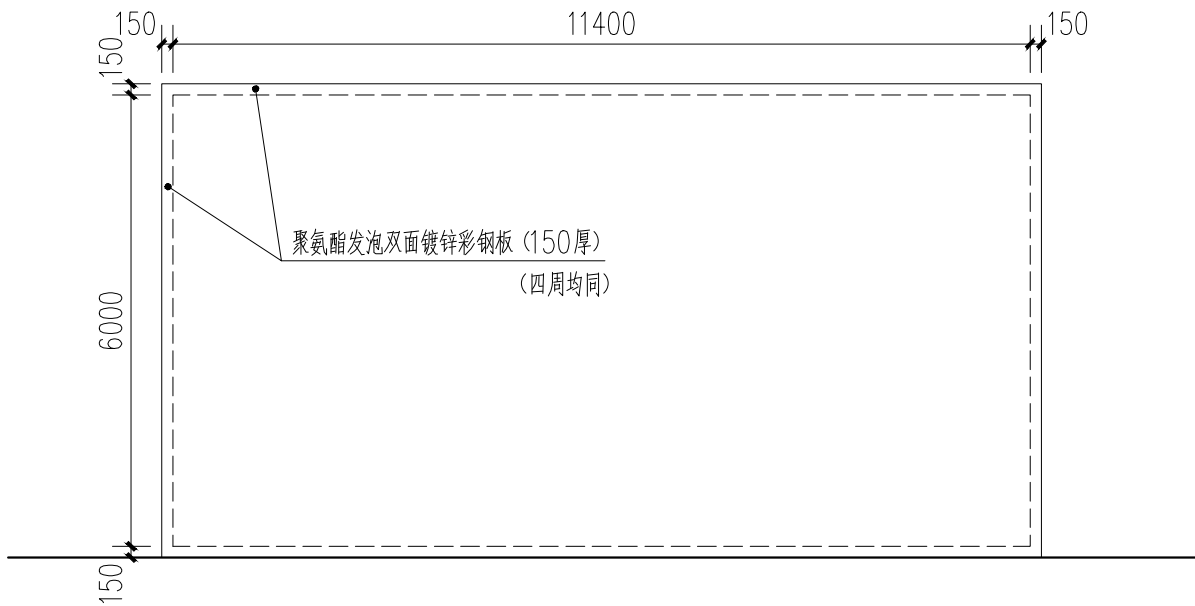


冷库一右侧立面图 1:100


XG 广西兴桂建筑综合设计院有限公司 GUANGXI XINGGUI ARCHITECTURE COMPREHENSIVE DESIGN INSTITUTE CO.,LTD 建筑工程：乙级 证书编号：A245017705	建设单位	平乐县青龙乡人民政府		工程名称	平乐县青龙乡村集体经济储藏保鲜冷库建设项目				项目负责	吴家胜		设计编号	PL2026-002
	图纸名称	冷库一左侧立面图 冷库一右侧立面图	设 计	钟华珍		校 对	李建福		审 核	贺亚军		图 别	建筑
			制 图	钟华珍		专业负责	吴家胜		审 定	贺亚军		图 号	建施-08
									版 次	第 一 版		日 期	2026.04

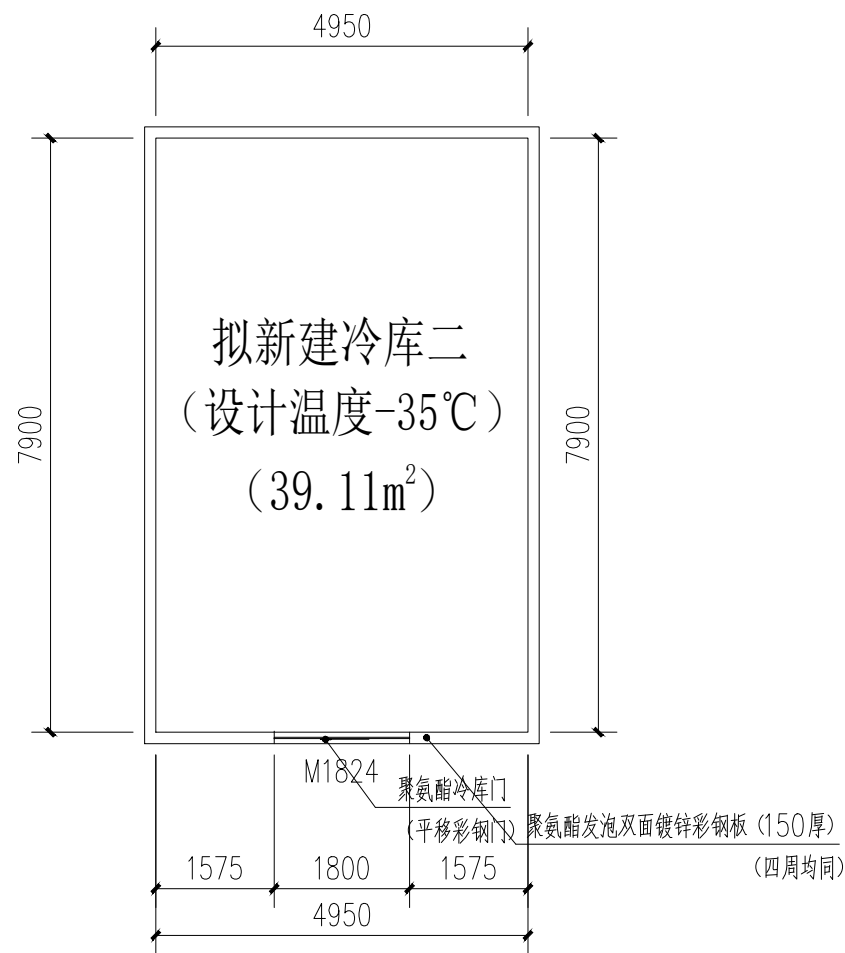

冷库二平面图 1:100

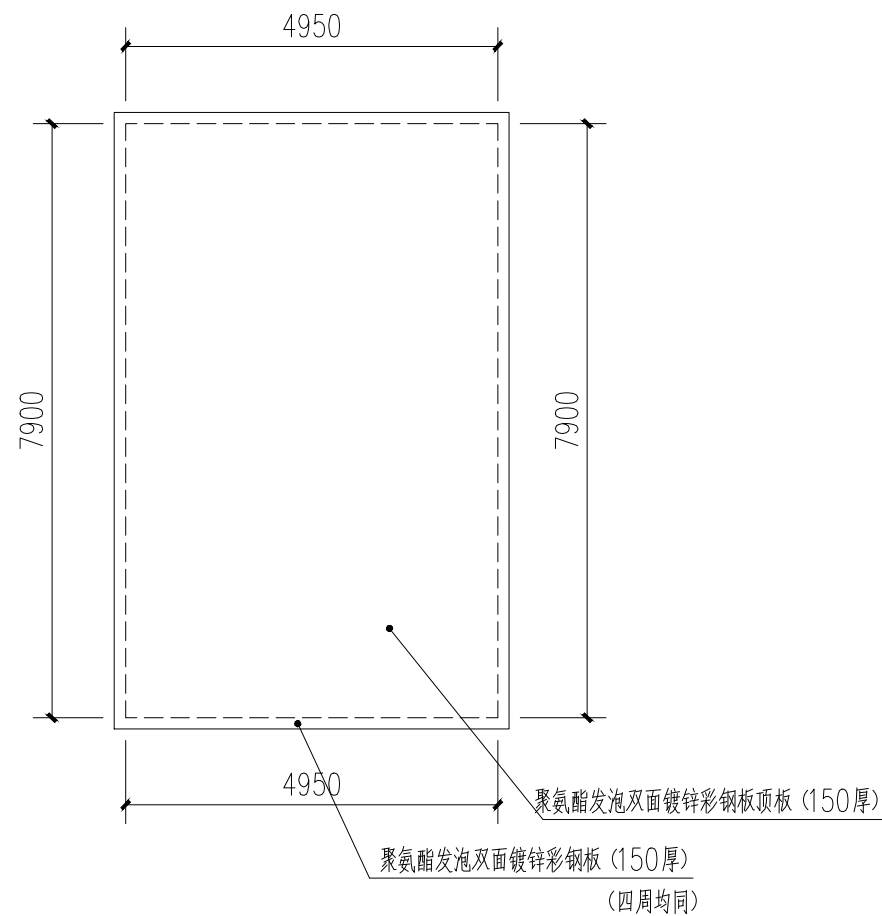

冷库二顶面图 1:100

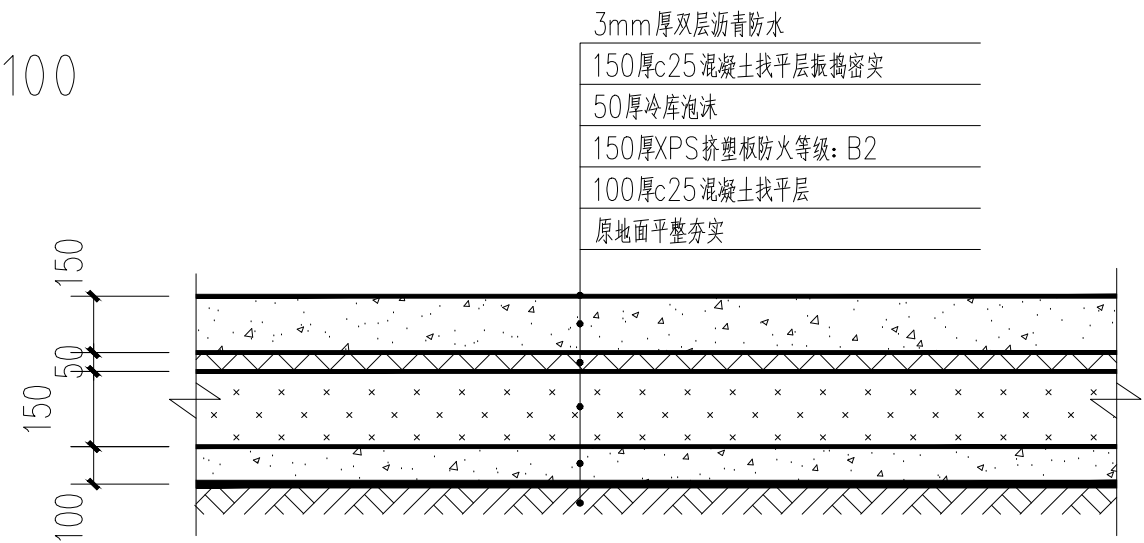

冷库地面做法大样图



广西兴桂建筑综合设计院有限公司

GUANGXI XINGGUI ARCHITECTURE COMPREHENSIVE DESIGN INSTITUTE CO.,LTD

建筑工程:乙级

证书编号:A245017705

建设单位 平乐县青龙乡人民政府

工程名称 平乐县青龙乡村集体经济储藏保鲜冷库建设项目

项目负责人 吴家胜

设计编号 PL2026-002

图纸名称 冷库二平面图

设计 钟华珍

校对 李建福

审核 贺亚军

审定 贺亚军

版本 第一版

图别 建筑

图号 建施-09

日期 2026.04

冷库二顶面图

制图 钟华珍

专业负责 吴家胜

审核 贺亚军


审定 贺亚军

版本 第一版


图别 建筑

图号 建施-09


日期 2026.04

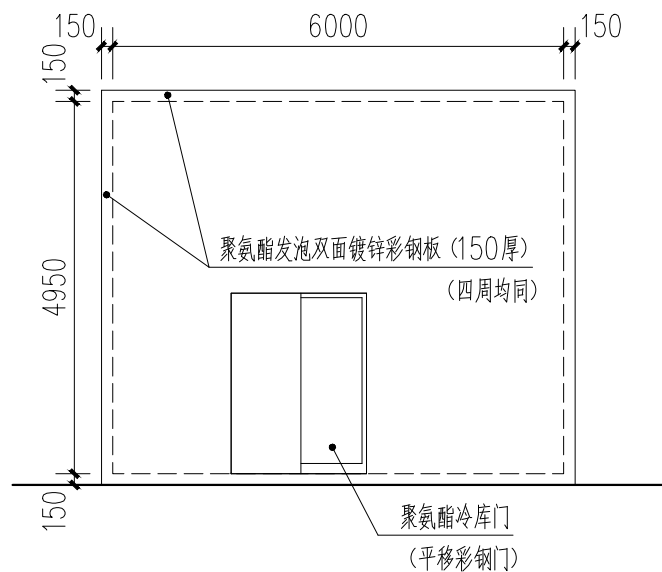


冷库二正立面图 1:100

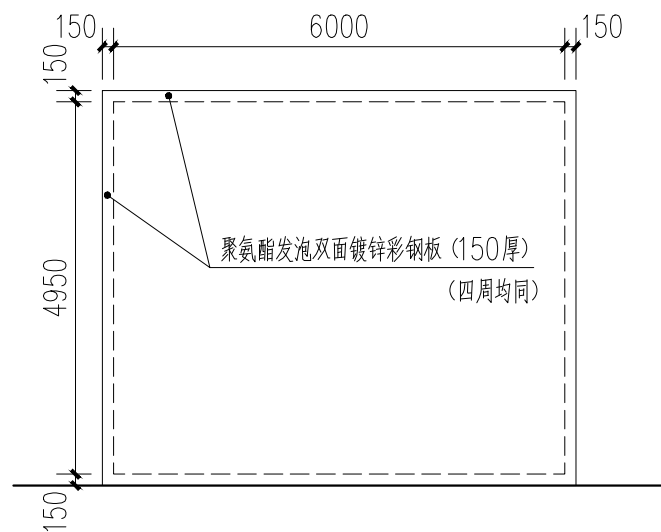

冷库二背立面图 1:100

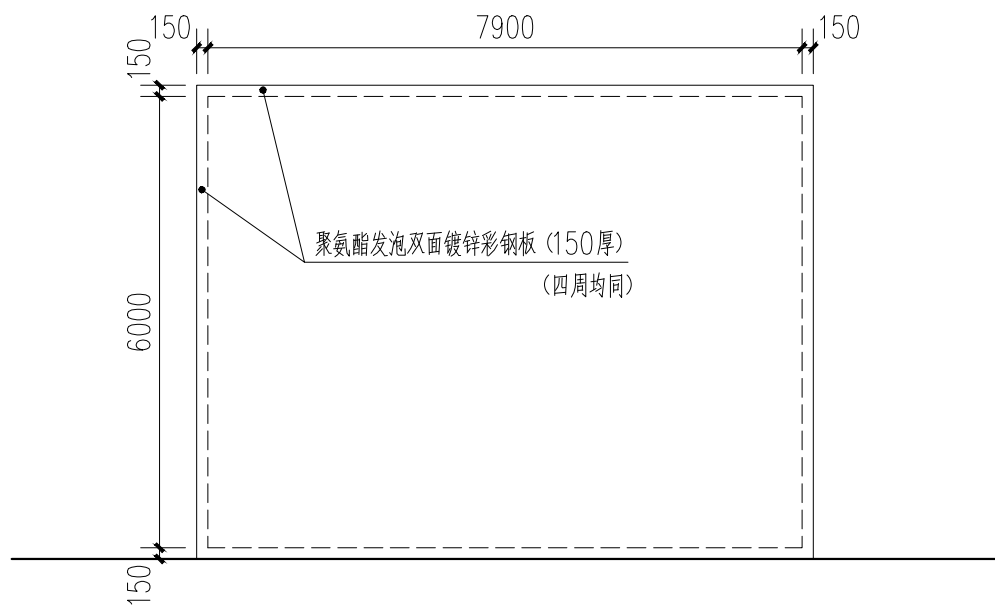

冷库二左侧立面图 1:100

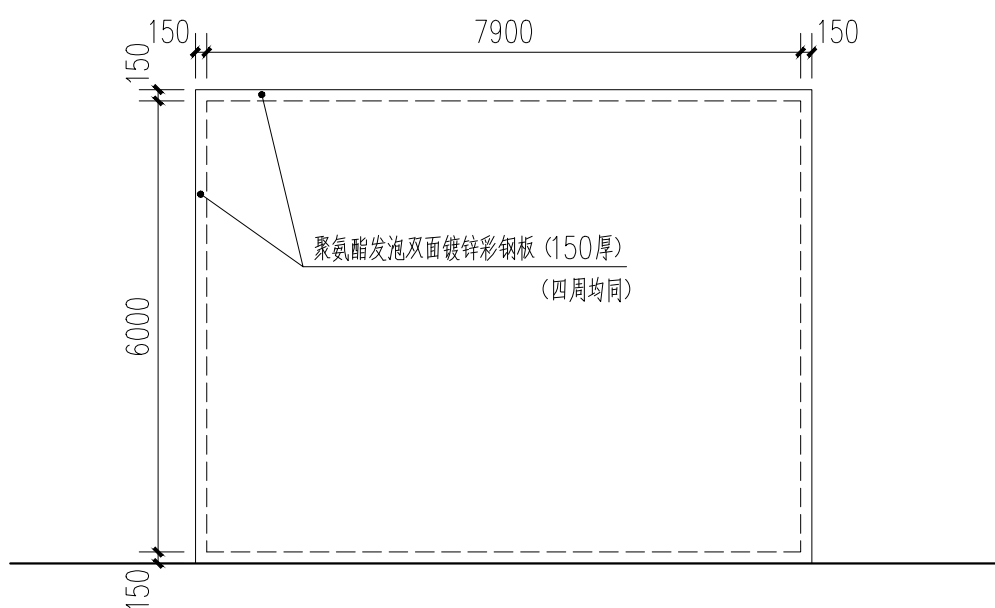

冷库二右侧立面图 1:100



广西兴桂建筑综合设计院有限公司

GUANGXI XINGGUI ARCHITECTURE COMPREHENSIVE DESIGN INSTITUTE CO.,LTD

建筑工程：乙级

证书编号：A245017705

建设单位

平乐县青龙乡人民政府

工程名称

平乐县青龙乡村集体经济储藏保鲜冷库建设项目

项目负责

吴家胜

设计编号

PL2026-002

审核

贺亚军

图别

建筑

审定

贺亚军

图号

建施-10

版次

第一版

日期

2026.04

图纸名称

冷库二正立面图、冷库二背立面图

设计

钟华珍

校对


李建福

制图


钟华珍

专业负责


吴家胜

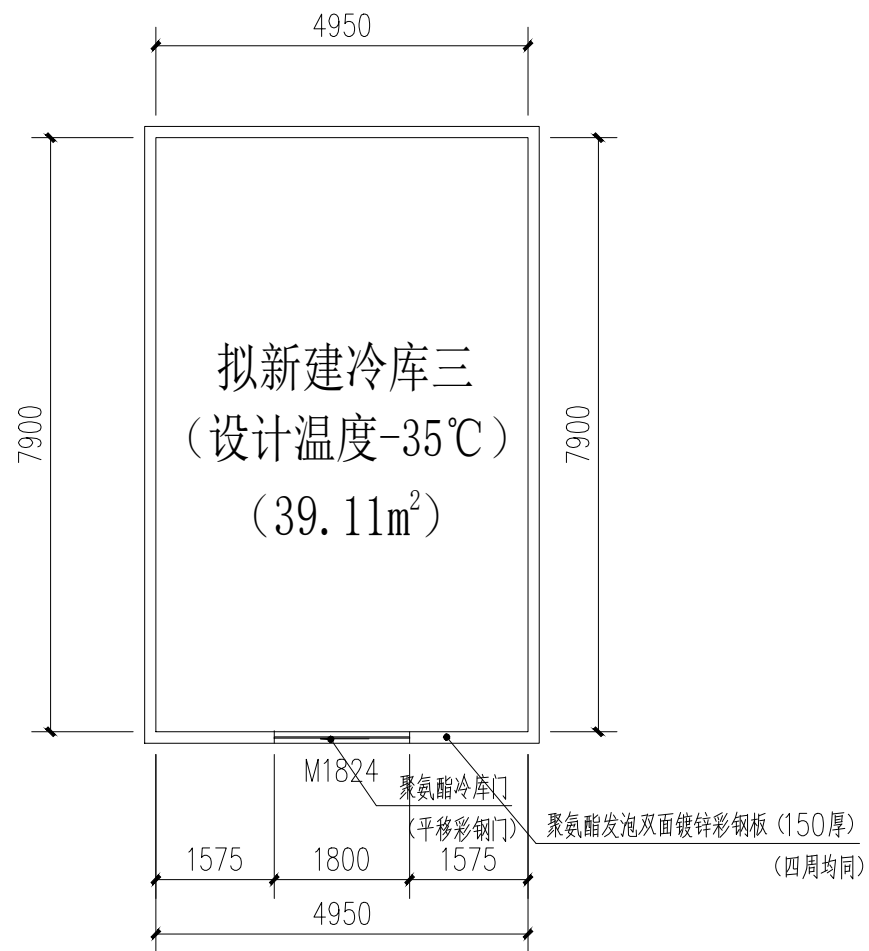

冷库三平面图 1:100

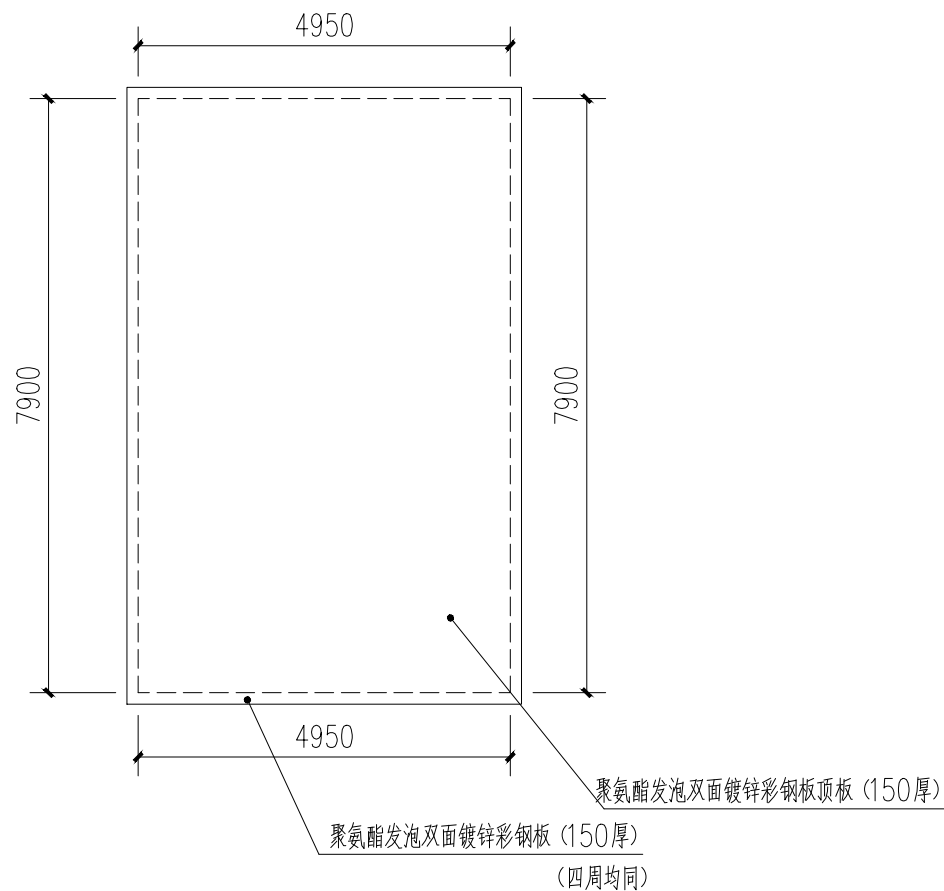

冷库三顶面图 1:100

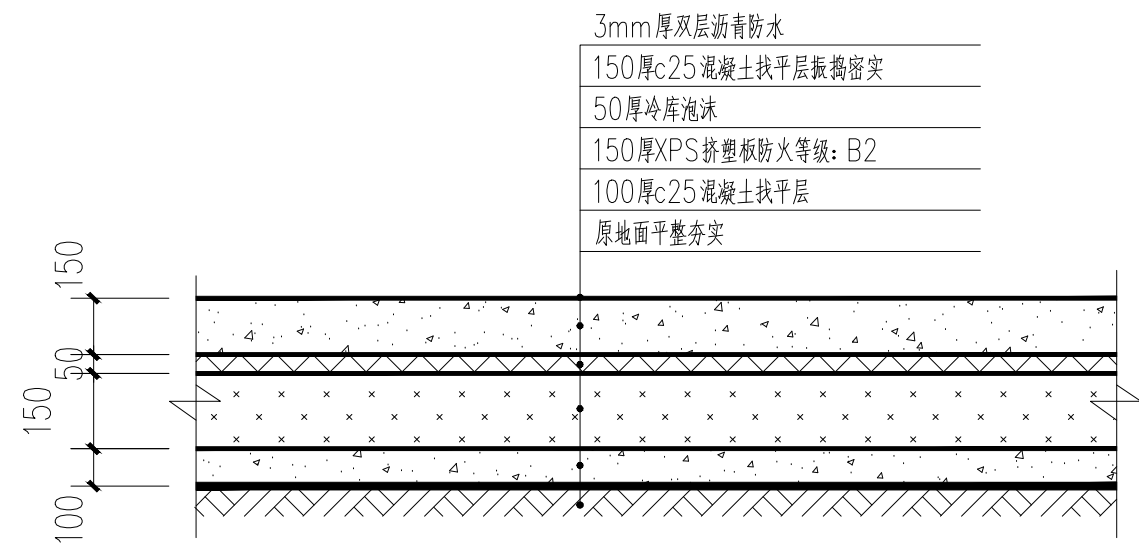

冷库地面做法大样图



广西兴桂建筑综合设计院有限公司

GUANGXI XINGGUI ARCHITECTURE COMPREHENSIVE DESIGN INSTITUTE CO.,LTD

建筑工程: 乙级

证书编号: A245017705

建设单位 平乐县青龙乡人民政府

工程名称 平乐县青龙乡村集体经济储藏保鲜冷库建设项目

项目负责人 吴家胜

设计编号 PL2026-002

图纸名称 冷库三平面图

设计 钟华珍

校对 李建福

审核 贺亚军

图别 建筑

冷库三顶面图

制图 钟华珍


专业负责 吴家胜

审定 贺亚军


图号 建施-11

版次 第一版


日期 2026.04

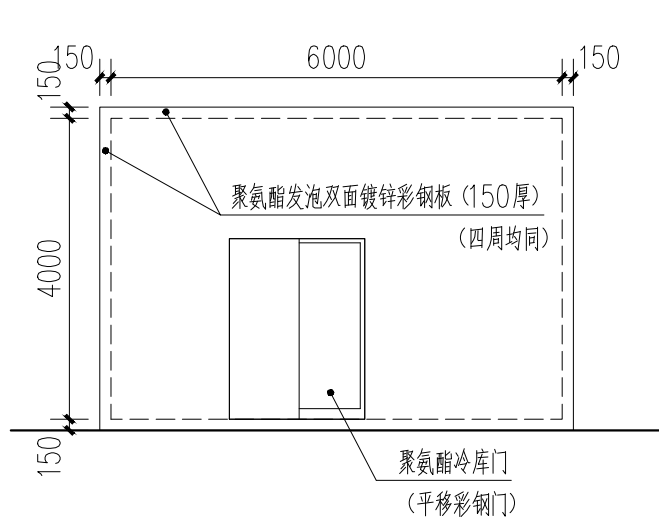


冷库三正立面图 1:100

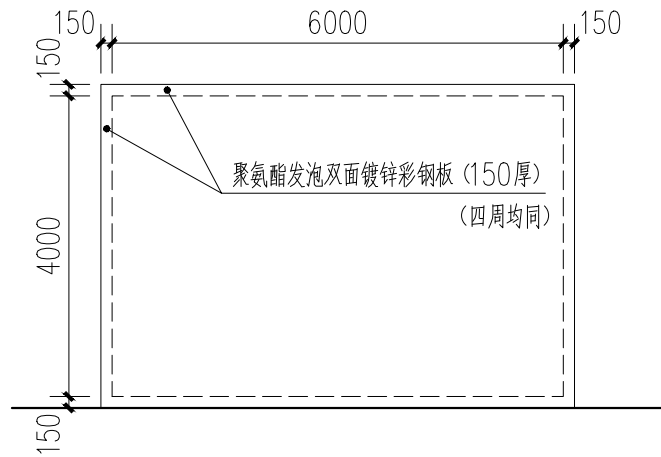

冷库三背立面图 1:100

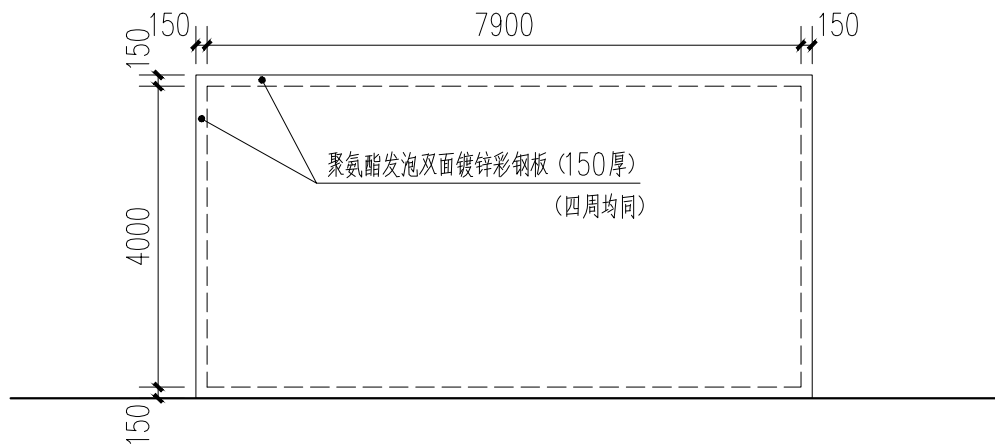

冷库三左侧立面图 1:100

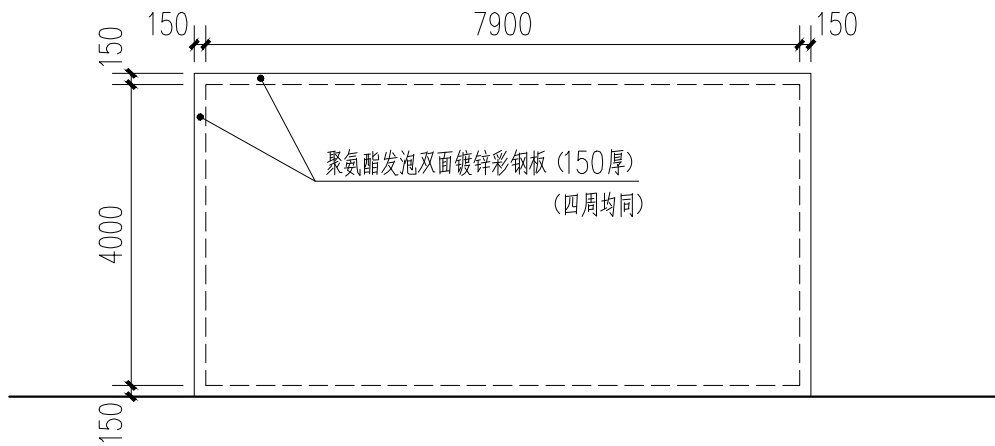

冷库三右侧立面图 1:100



广西兴桂建筑综合设计院有限公司

GUANGXI XINGGUI ARCHITECTURE COMPREHENSIVE DESIGN INSTITUTE CO.,LTD

建筑工程：乙级

证书编号：A245017705

建设单位

平乐县青龙乡人民政府

工程名称

平乐县青龙乡村集体经济储藏保鲜冷库建设项目

项目负责

吴家胜

设计编号

PL2026-002

审核

贺亚军

图别

建筑

审定

贺亚军

图号

建施-12

版次

第一版

日期

2026.04

图纸名称

冷库三正立面图、冷库三背立面图

设计

钟华珍

校对

李建福

制图

钟华珍

专业负责

吴家胜