

- 设计说明:
- 设计依据
 - 1.1《中小学校设计规范》GB50099-2011;
 - 1.2项目业主提供的地形图、用地红线及设计要求。
 - 1.3国家现行法规、标准、规范。
 - 1.4《民用建筑设计统一标准》GB 50352-2019
 - 1.5《建筑设计防火规范》GB 50016-2014 (2018年版)
 - 设计范围
 - 2.1本总平面设计仅作总平面图。
 - 基地及相邻用地概况
 - 3.1基地情况
 - 3.1.1本项目位于平南县思旺镇第一初级中学校园内。
 - 尺寸
 - 4.1本图采用数字化测图,1980西安坐标系,1985国家高程基准。
 - 4.2图上所注尺寸除总平面位置图和标高以米计外,其余均以毫米计。
 - 4.3场地标高根据现场情况确定。
 - 注意事项:
 - 5.1围墙开挖施工时,严禁重锤敲击,应轻挖慢凿,并要求施工前做好可靠支撑,确保施工安全,不得破坏旁边建筑主体结构安全。
 - 5.2具体围墙挡土墙长度及高度凡跟现场有出入时,需以现场测量数据为准。
 - 5.3围墙定位跟现场实测有出入时,需按现场测量位置为准。

围墙挡土墙总平面图 1:500

图例:


- 用地红线
- 新建围墙挡土墙
- 学校出入口



拆除既有破损挡土墙及围墙138米,原址新建挡土墙及实体围墙

拆除构筑物一览表	
项目	备注
138m砖砌围墙及挡土墙	挡土墙平均1.8米高,围墙高2.4米

新建构筑物一览表			
项目	高度	长度	备注
挡土墙	1.6m	24.5m	片石挡土墙
挡土墙	1.95m	24.9m	片石挡土墙
挡土墙	1.5m	44.1m	片石挡土墙
挡土墙	2m	24.6m	片石挡土墙
挡土墙	1m	19.9m	片石挡土墙
新建围墙	2.4m	138m	砖砌围墙

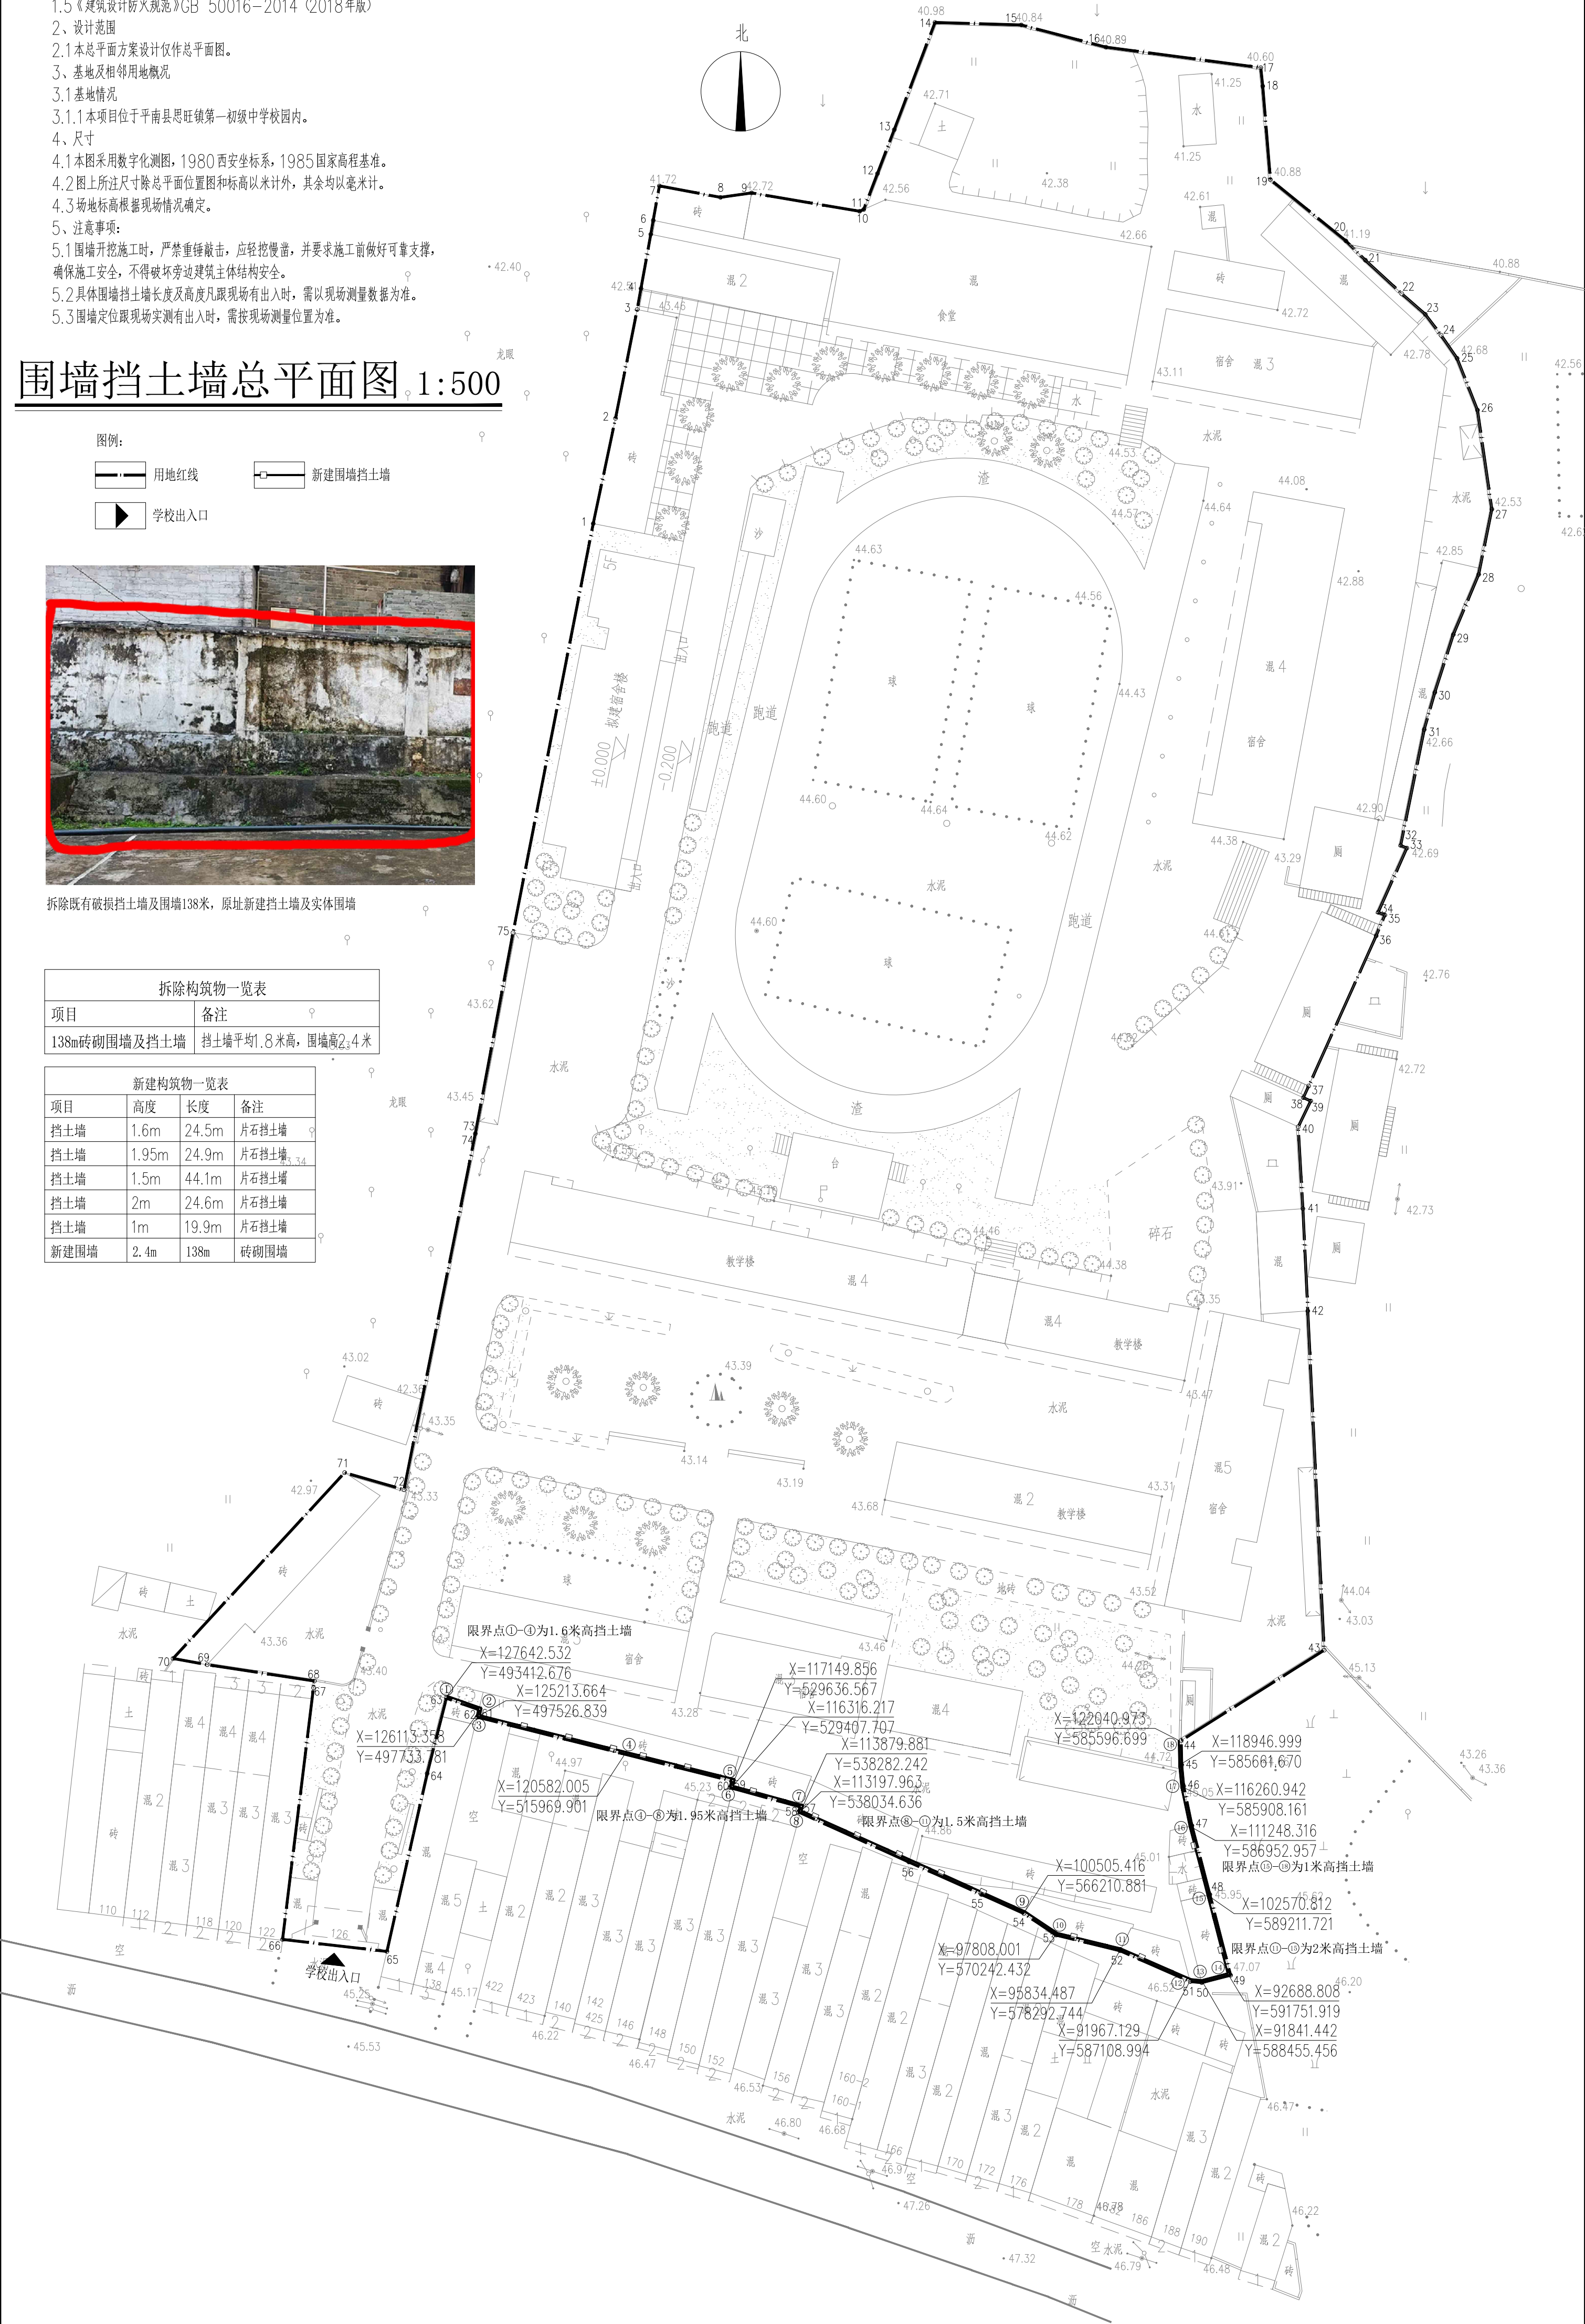

设计	校对	王颖	陈梦卿
	工程负责	肖振礼	徐方广
	审核	肖振礼	郑文海
	类别	实名	签名
图纸名称: 围墙挡土墙总平面图			
子项: 平南县思旺镇第一初级中学中学围墙项目			
项目名称: 2026年支持农村公办学校校舍安全保障长效机制资金项目			
建设单位: 平南县教育局			
修改版次: 图号: JZ-01			
比例: 1:500 日期: 2026.03			
工程号: 图别: 建筑-施工图设计			
注册(执业)章			
盖章栏			
暖通			
给排水			
电气			
会签			
单体在总图中的位置			
证书等级: 建筑工程、风景园林中级; 市政乙级; 证书编号: 证书编号: 自然执业字			
地址: 浙江省杭州市拱墅区城西银泰城B座16楼			
16TH FLOOR, BUILDING B, CHENGXI YINTANG CITY, GONGSHU DISTRICT, HANGZHOU, ZHEJIANG			
TEL: 0571-88067995			
H. M. DESIGN GROUP Co., Ltd			
华若设计集团有限公司			

