


工程名称: 2026年秀峰区教育系统基本建设项目
解放西路幼儿园-灵智楼改造项目
建筑施工图

第1册 共1册



锦辉项目管理集团有限公司
JINHUI PROJECT MANAGEMENT GROUP CO., LTD

2026年04月

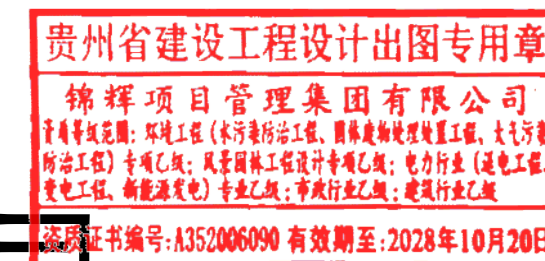

扉 页

工 程 名 称：2026年秀峰区教育系统基本建设项目-解放西路幼儿园灵智楼改造项目
建 设 单 位：桂林市秀峰区教育局
设 计 单 位：锦辉项目管理集团有限公司

项目负责人	杨 杰	杨杰
给排水工程师	莫千平	莫千平
电气工程师	邵赵龙	邵赵龙
暖通工程师	刘有香	刘有香
建筑工程师	杨 杰	杨杰
结构工程师	邓淑芬	邓淑芬



图纸目录

序号	图号	图纸名称	图纸规格	备注	序号	图号	图纸名称	图纸规格	备注
1		封面	A2	1:100	31	SJ-24	一楼平面导视图	A2	1:80
2		扉页	A2	1:100	32	SJ-25	二楼平面导视图	A2	1:80
3		图纸目录	A2	1:100	33	SJ-26	三楼平面导视图	A2	1:80
4	SJ-01	设计说明	A2	1:100	34	SJ-27	一楼吊顶施工图	A2	1:80
5	SJ-02	设计说明	A2	1:100	35	IE-04	小一班立面施工图	A2	1:45
6	SJ-03	设计说明	A2	1:100	36	IE-05	小二班立面施工图	A2	1:45
7	SJ-04	设计说明	A2	1:100	37	IE-06	小三班立面施工图	A2	1:45
8	SJ-05	厕所原始结构图	A2	1:50	38	DY-02	玩具柜施工图	A2	1:20
9	SJ-06	厕所拆除施工图	A2	1:50	39	DY-03	吊顶大样图一	A2	1:10
10	SJ-07	厕所新建施工图	A2	1:50	40	DY-04	墙面大样图一	A2	1:8
11	SJ-08	厕所平面布置图	A2	1:50	41	SJ-28	一楼顶面外墙翻新平面图	A2	1:150
12	SJ-09	厕所地面铺装图	A2	1:50	42	SJ-29	二楼顶面外墙翻新平面图	A2	1:150
13	SJ-10	厕所吊顶施工图	A2	1:50	43	SJ-30	三楼顶面外墙翻新平面图	A2	1:150
14	SJ-11	厕所灯位施工图	A2	1:50	44	SJ-31	外墙翻新正立面	A2	1:120
15	SJ-12	厕所线路控制施工图	A2	1:50	45	SJ-32	外墙翻新右立面	A2	1:100
16	SJ-13	厕所给排水施工图	A2	1:50	46	SJ-33	外墙翻新左立面	A2	1:100
17	SJ-14	厕所给排水系统图	A2	1:50	47	SJ-34	校门柱子施工图	A2	1:15
18	SJ-15	厕所平面导视图	A2	1:50	48				
19	IE-01	一楼厕所立面施工图	A2	1:30	49				
20	IE-02	二楼厕所立面施工图	A2	1:30	50				
21	IE-03	三楼厕所立面施工图	A2	1:30	51				
22	DY-01	卫生间节点大样图	A2	1:30	52				
23	SJ-16	一楼地面拆除施工图	A2	1:80	53				
24	SJ-17	一楼吊顶拆除施工图	A2	1:80	54				
25	SJ-18	一楼地面铺装图	A2	1:80	55				
26	SJ-19	二楼地面拆除施工图	A2	1:80	56				
27	SJ-20	二楼地面铺装图	A2	1:80	57				
28	SJ-21	三楼地面拆除施工图	A2	1:80	58				
29	SJ-22	三楼面防水施工图	A2	1:80	59				
30	SJ-23	三楼地胶施工图	A2	1:80	60				

资质证书编号: A352006090
建筑行业乙级;市政行业乙级; 风景园林工程
设计专项乙级; 环境工程(固体废物处理
处置工程、水污染防治工程、大气污染防
治工程)专项乙级; 电力行业(新能源发电、
变电工程、送电工程) 专业乙级;

备注REMARK

项目编码STAMP
(打码机打码位置)

贵州省建设工程设计出图专用章

锦辉项目管理集团有限公司
资质等级范围: 环境工程(水污染防治工程、固体废物处理处置工程、大气污染
防治工程) 专项乙级; 风景园林工程设计专项乙级; 电力行业(变电工程、
变电工程、新能源发电) 专业乙级; 市政行业乙级; 建筑行业乙级

资质证书编号:A352006090 有效期至:2028年10月20日

审 定 AUTHORIZED FOR ISSUE BY	杨 杰	杨杰
审 核 REVIEWED BY	杨 杰	杨杰
项目负责 PROJECT DIRECTOR	杨 杰	杨杰
专业负责 DISCIPLINE RESPONSIBLE	莫千平	莫千平
校 对 PRECHECKED BY	杨 杰	杨杰
设 计 DESIGNED BY	莫千平	莫千平

建设单位
CONSTRUCTE WITH

桂林市秀峰区教育局

工程名称
PROJECT
2026年秀峰区教育系统基本建设项目
解放西路幼儿园灵智楼改造项目

子项名称
ITEM

图名
DRAWING TITLE
图纸目录

设计号
PRO. NO.

图 号 DRAWING NO.		版次 CHANGED NO.	A
--------------------	--	-------------------	---

图 别 DWG TYPE	建 施	日 期 DATE	2026.5
-----------------	-----	-------------	--------

注意:
本图须经签署并加盖本公司专用出图章方为有效;
本施工图应经相关部门审批通过后方可施工;

锦辉项目管理集团有限公司

JINHUI PROTECT MANAGEMENT GROUP CO., LTD

资质证书编号：A352006090
建筑行业乙级；市政行业乙级；风景园林工程设计专项乙级；环境工程(固体废物处理处置工程、水污染防治工程、大气污染防治工程)专项乙级；电力行业(新能源发电、变电工程、送电工程)专业乙级；

备注REMARK

项目编码STAMP
(打码机打码位置)

贵州省建设工程设计出图专用章
锦辉项目管理集团有限公司
资质等级范围：建筑工程（水污染防治工程、固废建筑垃圾处理工程、大气污染防治工程）专项乙级；风景园林工程设计专项乙级；电力行业（送电工程、变电工程、新能源发电）专业乙级；市政行业乙级；建筑行业乙级
资质证书编号:A352006090有效期至:2028年10月20日

审定杨杰杨杰

审核杨杰杨杰

项目负责杨杰杨杰

专业负责莫千平莫千平

校对杨杰杨杰

设计莫千平莫千平

建设单位CONSTRUCTE WITH

桂林市秀峰区教育局

工程名称PROJECT
2026年秀峰区教育系统基本建设项目
解放西路幼儿园益智楼改造项目

子项名称ITEM

图名DRAWING TITLE
设计说明

设计号PRO NO.

图号SJ-02版次A

DRAWING NO.CHANGED NO.

图别建施日期2026.5

DWG TYPEDATE

注意：
本图须经签署并加盖本公司专用出图章方为有效；
本施工图应经相关部门审批通过后方可施工；

2、本工程选用的各种装修材料及产品，根据设计方提供的材料规格、品质、颜色等技术条件,由施工单位提供样板，并提供材料合格证书、使用说明及环保、防火性能检测报告，进口产品应提供入境商品检验合格证明。经建设方（甲方）、设计单位、监理单位确认后进行封样并据此进行竣工验收。

3、设计单位未指定的材料及设备，施工单位选用时除应符合国家现行行业标准外还应遵守：
1) 优先使用可重复使用、可循环使用、可再生使用的材料；
2) 有先进节能环保及改进室内空气质量技术的制品及材料；
3) 严禁使用国家明令淘汰的产品、材料；
4) 经设计单位认可后方可订货及进场安装；
4、按设计要求对不具备防火、防蛀和防霉条件的装饰装修所用材料进行处理。
5、现场配制的材料应按设计要求或产品说明书制作。

五、防火设计
1、设计原则及设计依据
1) 本工程设计遵循原土建设计的防火分区、防烟分区、人员疏散等各项防火措施。
2) 本工程执行现行国家标准《建筑内部装修设计防火规范》GB50222中对装修材料的燃烧性能等级要求的相关规定。
3) 装修材料达不到燃烧性能等级时，通过阻燃处理提高材料燃烧性能等级，使之达到防火要求。
a) 对装饰织物进行阻燃处理时，应浸透阻燃剂；多层纺织物，应逐层进行阻燃处理。阻燃剂的含量应符合产品说明书的要求。

2、装修施工注意事项
1) 施工应符合《建筑内部装修防火施工及验收规范》GB50354的规定；
2) 对进入施工现场具有防火设计要求的装饰装修材料，应核查其燃烧性能或耐火极限，防火性能检验报告，合格证等技术文件，并填写进场验收记录。
3) 每层应确保通向疏散楼梯的交通畅通，在安全出口及疏散楼梯处均设有疏散指示灯及明显标志，内装修不应妨碍消防和疏散走道的正常使用。
b) 对木质装饰装修材料进行防火涂料涂布前，应对其表面进行清洁。涂布至少分两次进行，且第二次涂布应在第一次涂布的涂层表干后进行，涂布量应不小于600g/m²
4) 建筑内部消火栓门不应被装饰物遮蔽，消火栓门应有明显标识。
5) 当照明灯具的高温部位靠近木制品或其他非A级材料时，应采取隔热、散热、等防火保护措施，灯饰使用材料的燃烧性能不应低于B1级。
6) 变形缝两侧的基层应采用A级材料。
7) 配电箱安装在不低于B1级的装修材料上。

六、墙地面防水工艺(卫生间、德高防水材料、两遍)
1、防水层应从地面延伸到墙面，高出地面不小于500，墙面的防水层高度为2000mm。
2、水泥砂浆保护层20厚，强度为不低于M10
3、防水材料的性能应符合国家现行有关标准的规定，并应有产品合格证书。
4、防水工程应做不少于24h的蓄水试验。
5、施工环境温度应符合防水材料的技术要求，并宜在5° C以上。
6、基层表面应平整，不得有松动、空鼓、起砂、开裂等缺陷，含水率应符合防水材料的施工要求。
7、地漏、套管、卫生洁具根部、阴阳角等部位，应先做防水附加层。

七、墙体工程
1、建筑设计的墙体在室内设计中没有变动的部分，定位尺寸及构造做法详见建筑施工图。（或以现场实际情况为准）。
2、砌筑类墙体其构造和技术要求详见《砌体结构设计规范》GB50003及相关技术规范执行。
3、新砌筑隔墙20厚水泥砂浆抹平后再做装修层。
4、抹灰用的水泥强度不低于32.5MPa，水泥砂浆保护层20厚，强度为不低于M10
5、墙上预留洞及水电管线详见相关专业图纸。
6、隔墙无特别注明时全部做到楼板、梁底。
7、卫浴等多水房间或高潮湿房间隔墙的根部应用C20混凝土做墙基,其高度应不小于150
8、墙身的隔声与减噪执行《民用建筑隔声设计规范》GBJ118的要求。
9、室内玻璃隔断执行《建筑玻璃应用技术规程》JGJ113及《建筑安全玻璃管理规定》的要求。玻璃种类、规格、等详见装修施工图相关内容说明。

八、地面装修工程
1、本工程地面装修应符合《建筑地面设计规范》GB50037的规定。
2、地面地坪高度有变化时，均注明地坪标高。
3、有水房间（如卫生间的地面）应低于相邻房间或做挡水门槛，具体做法详见相关构造详图。
4、凡设置地漏的房间均应门口或地漏周围做1% 2%坡度坡向地漏。
5、地面饰面工程，应在墙、柱饰面、吊顶龙骨、门框及地面内各种埋件、管线安装完毕并经检验合格后进行施工。
6、地面石材及地砖铺装前应现场放线排版，铺装形式应符合设计要求。
7、石材在铺装前应采取防护背涂措施，避免出现污损、泛碱等现象。
8、地面面层铺装完成后，表面应覆盖、湿润、养护并做好成品保护。
9、人造石材饰面板质量应符合有关标准的规定。


九、吊顶工程
1、本工程吊顶应符合《建筑室内吊顶工程技术规程》CECS209的规定。
2、吊杆及龙骨的安装间距、配件的安装方式应符合设计要求，后置埋件钢筋吊杆应进行防腐处理。
3、木质材料应所有面进行防腐、防火、防蛀处理。
4、吊顶工程应与建筑电气、给排水、暖通空调等工程紧密配合，做好室内管道施工。
5、饰面板安装前应完成吊顶内所有管线、设备的安装及隐蔽工程验收。



十、排风扇工程
1、排风扇管道安装采用Ø 110PVC 管沿顶面走至室外在墙体上开孔。

资质证书编号：A352006090
建筑行业乙级;市政行业乙级；风景园林工程设计专项乙级；环境工程(固体废物处理处置工程、水污染防治工程、大气污染防治工程)专项乙级；电力行业(新能源发电、变电工程、送电工程) 专业乙级；

备注REMARK

项目编码STAMP
(打码机打码位置)

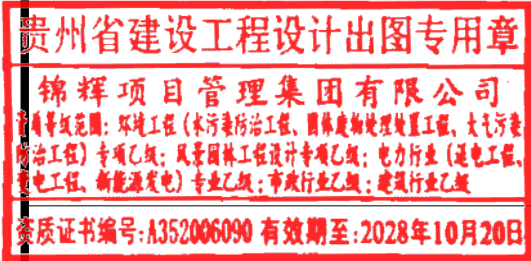

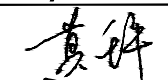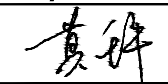审 定 AUTHORIZED FOR ISSUE BY	杨 杰	
审 核 REVIEWED BY	杨 杰	
项目负责 PROJECT DIRECTOR	杨 杰	
专业负责 DISCIPLINE RESPONSIBLE	莫千平	
校 对 PRECHECKED BY	杨 杰	
设 计 DESIGNED BY	莫千平	

建设单位 CONSTRUCTE WITH	桂林市秀峰区教育局
-------------------------	-----------

工程名称 PROJECT 2026年秀峰区教育局系统基本建设项目 解放西路幼儿园灵智楼改造项目
--

子项名称 ITEM

图名 DRAWING TITLE 设计说明

设计号 PRO. NO.			
图 号 DRAWING NO.	SJ-03	版次 CHANGED NO.	A
图 别 DWG TYPE	建 施	日 期 DATE	2026. 5

注意：
本图须经签署并加盖本公司专用出图章方为有效；
本施工图应经相关部门审批通过后方可施工；

十一、门窗工程

- 1、本工程装修施工图中窗为建筑原有, 详见建施。
- 2、新设计或改动的门，其构造做法详见门表。
- 3、门选材、颜色、玻璃等要求见“门表”中相关说明，门窗五金件的选用除设计指定外，均应参见国家建筑标准设计图集《门、窗、幕墙窗用五金附件》04J631选用。
- 4、特种门窗（如隔声门、自动门、旋转门、金属卷帘、防火门、铝合金窗、防盗门等）由专业厂家进行二次设计。
- 5、门窗玻璃的选用应遵照《建筑玻璃应用技术规程》JGJ113和《建筑安全玻璃管理规定》及当地主管部门的有关规定。

十二、油漆涂料工程

- 1、本工程油漆涂料选用的颜色等详见装修施工图中相关说明。
- 2、各种油漆涂料均由施工单位制作样板，经建设方（甲方）及设计单位确认后进行封样，并据此进行验收。
- 3、涂料有害物质限量应符合国家相关标准的要求。
- 4、涂饰工程应在抹灰、吊顶、细部、地面、电气管线、暖通空调等完成后进行。
- 5、现场施工环境温度宜在5° C～35° C之间进行。

十三、设备工程

- 1、卫生洁具、五金配件、成品隔断等，供货单位应提供产品合格证、检验报告、安装技术条件，并指导配合施工。
- 2、家具配饰的二次设计，应由家具供货单位进行。并提供家具样板，经建设方（甲方）、设计单位确认后进行封样，并据此进行验收。
- 3、家具配饰经设计单位认可后方可订货及批量生产。供货单位应提供产品合格证、检验证、安装技术条件，并指导配合施工。
- 4、灯具：
 - 1)本工程光环境设计执行《建筑照明设计标准》GB50034，采用节能照明光源及绿色照明技术。
 - 2)装饰灯具、专业灯具（如舞台、特效灯光）等由专业公司设计。
 - 3)根据光环境要求，由灯具产品厂商提供光曲线、光通量、灯具功率等技术参数，供专业公司计算照度值。
 - 4)装饰灯具、大型吊灯等安装构造应由施工单位进行结构计算，确保安全。
 - 5)安装灯具要符合电气安全规定。
 - 6)灯具供货单位应提供产品合格证、检验报告、安装技术条件、并配合施工。
- 5、成品橱柜及家具应符合国家标准《木家具通用技术条件》GB/T3324及《家具力学性能试验》GB/T10357的规定。
- 8、电器、灯具及配套材料应符合国家现行产品标准，实行国家强制性认证产品，应有认证标志。

十四、施工工艺说明

- （一）木作油漆（色漆）
 - 1、底修色 用纸胶将塑料膜贴至墙面货不需要做漆的区域，均匀薄刷或刷后用抹布擦均匀，干透后擦第二遍；(确保把木纹的纹路突出，且使木线与面板的颜色接近)
 - 2、刷底漆 用W5001护板宝进行基材封闭，以防止安装过程中沾污(加大油漆的厚度，使油漆饱满)
 - 3、修色 用W2600水性修色剂调好颜色，对不均匀地方进行修补，注意薄涂多次修色，在每层干透后再重涂；
 - 4、涂底漆 根据木纹深浅，抉择W3002底漆进行涂刷，涂刷4遍。
 - 5、打磨 等底漆干透后，使用600#以上砂纸打磨平滑，不要磨穿漆膜。
 - 6、涂面漆 使用W3000水性面漆水性面漆进行喷涂，反复5遍。

（二）、腻子乳胶漆(采用钢化腻子)

- 1、清理基层：(1)硅酸钙板所用的螺丝及所有裸露铁钉头必须进行防锈处理。(2)硅酸盖钙板和木做的必须刷涂一道清漆或抗碱封闭漆进行封闭处理，薄刷无须打磨。(3)接缝处理 用1000#白胶调配白水泥对缝处进行修补，干后麻布润水基底刷浓白胶进行粘贴，干透后刮特配腻子进行批刮并贴全麻进行防裂，并在麻布上进行腻子盖面处理。(4)线槽处理，所有走线开槽的地方都用纤维网
- 2、墙体封闭防开裂基膜一遍 防止墙体表面开裂，增强腻子跟墙体之间的结合力。
- 3、刮阴阳角：刮腻子时，要求阴阳角清晰顺直。阳角用铝合金杆反复靠杆挤压成形；阴角采取专用工具，使其清晰顺直。（灯槽、窗帘盒、吊顶及墙面阳角用20mm宽专用角线收边）
- 4、第一遍腻子厚度节制在四~五，主要用于找平，平行于墙边方向顺次进行施工。不能留槎，收头必需收的干净。
- 5、第二遍腻子厚度节制在二~三，必需等底层腻子完全干燥并打磨平整后进行施工。
- 6、第三遍腻子厚度节制在二~三，等第二遍腻子完全干燥并打磨平整后进行施工，第三遍腻子在六~七成干时必需用橡胶刮板进行压光修面，来保证面层平整光洁。

- 7、滚涂面漆 用纸胶把塑料保护膜将瓷砖面、木饰面及窗边进行保护。第一遍乳胶漆使用专用滚筒均匀滚涂，等第一遍漆面干燥后再进行第二遍均匀滚涂，滚涂方向保持一致。
- 8、环保艺术漆施工工艺：
 - (1)滚涂渗透底漆：在清理好的腻子层上，均匀滚涂1遍艺术漆专用的渗透加固底漆。
 - (2)滚涂中涂底漆：均匀滚涂1遍调了色的专用中涂底漆。
 - (3)批刮/喷涂主材：用不锈钢抹刀、滚筒或喷枪将主材上墙。
 - (4)制作纹理：主材批刮两遍，第二遍半干时，用塑料刮板或纹理滚筒搓出砂质纹理。
 - (5)滚涂罩面漆：在艺术纹理完全干透后，均匀滚涂1遍专用的艺术漆罩面清漆。
 - (6)施工完成后，7天内是漆膜的最佳养护期。这期间要避免磕碰和用水擦洗，以确保涂层达到最佳的硬度和性能。

（三）、地面铺砖施工工艺

- 1、工艺流程 基层清理→基层处理找平→地面弹线，定位→摊铺水泥砂浆结合层→安装标准块→拉控制线→铺贴→养护→清理灌缝→成品保护施工方法及措施。
- 2、对地面基层必须进行清理，表面残留的砂浆、尘土等应用钢丝刷洗刷干净，浇水湿润，地面不得有积水。
- 3、检查找平层是否按设计要求，按地面标高留出出砖的厚度做标准点。
- 4、地面扫水泥浆（1：3水泥砂浆加入5%-8%的防水剂约20mm纯水泥），用20mm厚的水泥砂浆做为找平层，要刮拍平实，调整地面预埋管线的高度，预留孔洞线盒，设备基础的位置，划毛并浇水养护，做好灰饼或标筋保证。
- 5、材料要严格把关、低质伪劣的产品不得用于施工现场，所有面砖在正式铺贴前要全面检查，按照规格、颜色、花纹、使用顺序分类放置，剔除有裂缝、掉角、表面有缺陷的地砖，特别是色差问题，要保证铺贴完成后色泽一致。
- 6、挑选好的面砖必须放在水中浸泡2~3h，至无毛泡放出为止，取出阴干，避免砖体由于干燥吸收砂浆的水份而引起空鼓。
- 7、地面弹十字定位线及地砖分格线，安装标准块，拉控制线，从中心向两边分开铺贴。
- 8、铺贴前，在原砂浆找平层上面，均匀涂刷一层10mm厚纯水泥浆为结合层（干硬性1：2.5水泥砂浆），结合层要均匀、全面，保证垫层与基层结合良好，并做到随刷随铺水泥砂浆结合层
- 9、铺贴地砖时，在结合层上放地砖，用橡皮锤将结合层拍平、拍实，移开地砖，浇素水泥浆，再将地砖铺于原处，要让面砖的一边先下放，然后慢慢放下另外三边，以防有气泡产生，用橡皮锤拍实，使之与结合层紧密贴合，并与其它已铺地砖平齐，然后用2m长水平垂直测量及塞尺进行检查，使贴好的面砖表面平整度、垂直度、接缝高低差及缝格平直度均要符合施工要求，随后刮去挤出缝隙的砂浆，用开刀将缝隙调匀，不得在靠墙处用砂浆填补，代替面砖。
- 10、做好养护，用木板及采布条等进行全面保护，在养护期间严禁上人，养护期过后及时用专用勾缝剂进行勾缝，勾缝应密实，平整、光滑、干净，在铺贴面砖1-2小时后，用1：1水泥砂浆填缝，抛光砖面砖接缝<2mm,仿古砖面砖勾缝为3mm。

备注REMARK

项目编码STAMP
(打码机打码位置)

贵州省建设工程设计出图专用章
锦辉项目管理集团有限公司
资质等级范围：建筑工程(水污染防治工程、固体废物处理处置工程、大气污染防治工程) 专项乙级；风景园林工程设计专项乙级；电力行业(送电工程、变电工程、新能源发电) 专业乙级；市政行业乙级；建筑行业乙级
资质证书编号:A352006090 有效期至:2028年10月20日

审 定 AUTHORIZED FOR ISSUE BY	杨 杰	杨杰
审 核 REVIEWED BY	杨 杰	杨杰
项目负责 PROJECT DIRECTOR	杨 杰	杨杰
专业负责 DISCIPLINE RESPONSIBLE	莫千平	莫千
校 对 PRECHECKED BY	杨 杰	杨杰
设 计 DESIGNED BY	莫千平	莫千

建设单位 CONSTRUCT WITH
桂林市秀峰区教育局

工程名称 PROJECT 2026年秀峰区教育系统基本建设项目 解放西路幼儿园灵智楼改造项目

子项名称 ITEM

图名 DRAWING TITLE 设计说明

设计号 PRO. NO.			
图 号 DRAWING NO.	SJ-04	版次 CHANGED NO.	A
图 别 DWG TYPE	建 施	日 期 DATE	2026.5

注意：
本图须经签署并加盖本公司专用出图章方为有效；
本施工图应经相关部门审批通过后方可施工；

装修材料的耐火等级设计说明

1）使用功能：教室 、卫生间

2）装修做法：

序号	名称	做法说明	燃烧等级	适用位置
1	吊顶	抗裂复合腻子三遍，白色无机涂料三道（一底二面） 9.5mm防火防水石膏板 15厘阻燃板,木基层防潮处理防腐处理 不上人型50系列轻钢龙骨	A级	卫生间
2	瓷砖地面 （有防水）	10厚灰色防滑防潮砖600*600，填缝剂擦缝，素水泥浆结合层一遍 20厚1:4干硬性水泥砂浆 1.5mm聚合物水泥防水涂料JS-II 20厚1:3水泥砂浆找平层 200厚陶粒回填 20厚1:3水泥砂浆保护层 3厚CPS反应粘结型聚酯胎湿铺防水卷材，上翻400mm 20厚1:3水泥砂浆找平层 原钢筋砼楼板	A级	卫生间
3	瓷砖墙面 （有防水）	10厚600*600防水磨石防滑砖，填缝剂擦缝 专用强力型瓷砖胶粘贴瓷砖背胶滚涂 素水泥砂浆一遍 20厚水泥砂浆1:3 1.5mm聚合物水泥防水涂料JS-II	A级	卫生间

（四）、墙面铺砖施工工艺

1、基层处理→→吊垂直、套方、找规矩、→→抹底层砂浆→→墙面均匀涂刷瓷砖背胶→→弹线分格→→排砖→→浸砖→→砖背面均匀涂刷瓷砖背胶→→抹水泥砂浆镶贴面砖→→面砖勾缝与擦缝

2、抹灰前，墙面必须清扫干净，并提前浇水湿润。

3、抹底层砂浆：墙面湿润后，用1：3水泥砂浆刮一道约6mm厚，紧跟着用同强度等级的砂浆与所冲的筋抹平，随即用木杠刮平，木抹搓毛，隔天浇水养护。

4、待基层灰干时，在墙面均匀涂刷专用瓷砖胶，待干后可进行弹线分格。

5、排砖：根据大样图和墙面尺寸进行横竖向排砖。大墙面和垛子要排整砖，以及在同一墙面上的横竖排列，均不得有一行以上的非整砖。非整砖行应排在次要部位，如窗间墙或阴角处。但亦要注意一致和对称。如遇有突出的卡件，应用整砖套割吻合，不得用非整砖随意拼凑镶贴。

6、浸砖：镶贴前，首先要将面砖清扫干净，放入净水中浸泡2h以上，取出待表面晾干或擦干净后在砖背面均匀涂刷专用瓷砖胶。

7、镶贴面砖：镶贴由阳角开始，自下而上进行，将不成整块的面砖留在阴角部位。先把砖背面和墙面各刷一遍专用瓷砖背胶，再在砖背面抹水泥砂浆，砂浆厚度6—10mm，贴上后用灰铲柄轻轻敲打，再用钢片开刀调整竖缝，并用靠尺通过标准点调整平面和垂直度。

8、面砖勾缝、擦缝：横竖缝为干挤缝，小于3mm者，用专用填缝剂进行擦缝处理。大于3mm者，面砖缝子勾完后，用布或棉丝蘸稀盐酸擦洗干净。

（五）、顶面轻钢龙骨吊顶施工工艺

1、弹好顶棚的标高水平线 根据各个楼层的四周墙面，弹好水平控制线，要求弹线清晰、准确。

2、划分龙骨的分档线 安装要求在划分好的主、次龙骨的顶棚标高线上划分龙骨分档线。

3、安装主龙骨吊杆 保证整个骨架的稳定，需要用膨胀螺栓进行固定好角钢，在弹好的顶棚标高水平线或者是龙骨分档线后，要确定好吊杆下头的标高，吊杆不要和专业的管道进行接触。如果有发生冲突，要用型钢支架进行过滤。

4、安装次龙骨 次龙骨分为明龙骨和暗龙骨两种。次龙骨分为T形烤漆龙骨和T形铝合金龙骨。次龙骨应紧贴主龙骨安装，间距为300mm，用T形镀锌铁片连接件把次龙骨固定在主龙骨上，次龙骨的两端应搭在L形边龙骨的水平翼缘上，条形扣板有专用的阴角线作为边龙骨。

5、龙骨骨架全面校正 对安装到位的吊顶龙骨骨架进行全面检查校正，其主次龙骨的结构位置及水平度等合格后，将所有的吊挂件及连接件拧紧，夹挂牢固，使整体骨架稳定可靠。

6、15厘板、石膏装饰板安装 搁置式安装:平放搭接、明装吊顶。将15厘板刷防火涂料两遍后搭接于T形龙骨组装的骨架框格内，吊顶装饰面龙骨明露。板块安装时，应留有板材安装缝，每边缝隙宜不大于1mm,再将9mm石膏板铺贴在15厘板表面，错缝安装，每边缝隙宜不大于5mm。

（六）、基层阻燃板防潮防腐处理施工工艺

1、使用无气喷涂机均匀喷涂按聚合物水泥防水涂料1.0厚，先横向后纵向，覆盖率100%。

2、使用无气喷涂机均匀喷涂硼酸锌防腐剂一遍，确保无漏涂、流挂，干燥时间4-8小时。

（七）、其他

1、装修结束后粗卫生清理，之后安排细部卫生清理。

2、为保障儿童所处环境安全室内进行专业除加甲醇处理，进行环保检测。

资质证书编号: A352006090
建筑行业乙级;市政行业乙级;风景园林工
程设计专项乙级;环境工程(固体废物处理
处置工程、水污染防治工程、大气污染防
治工程)专项乙级;电力行业(新能源发电、
变电工程、送电工程)专业乙级;

备注

项目编码

贵州省建设工程设计出图专用章

锦辉项目管理集团有限公司

资质等级范围: 环境工程(水污染防治工程、固体废物处理处置工程、大气污染
防治工程)专项乙级;风景园林工程设计专项乙级;电力行业(变电工程、
送电工程、新能源发电)专业乙级;市政行业乙级;建筑行业乙级

资质证书编号:A352006090 有效期至:2028年10月20日

审 定	杨 杰	杨杰
审 核	杨 杰	杨杰
项目负责	杨 杰	杨杰
专业负责	莫千平	莫千平
校 对	杨 杰	杨杰
设 计	莫千平	莫千平

建设单位
CONSTRUCT WITH
桂林市秀峰区教育局


工程名称
PROJECT
2026年秀峰区教育系统基本建设项目
解放西路幼儿园灵智楼改造项目

子项名称
ITEM


图名
DRAWING TITLE
厕所原始结构图

设计号			
PRO. NO.			
图 号	JZ-05	版次	A
DRAWING NO.		CHANGED NO.	
图 别	建 施	日 期	2026.5
DWG. TYPE		DATE	


注意:
本图须经签署并加盖本公司专用出图章方为有效;
本施工图应经相关部门审批通过后方可施工;

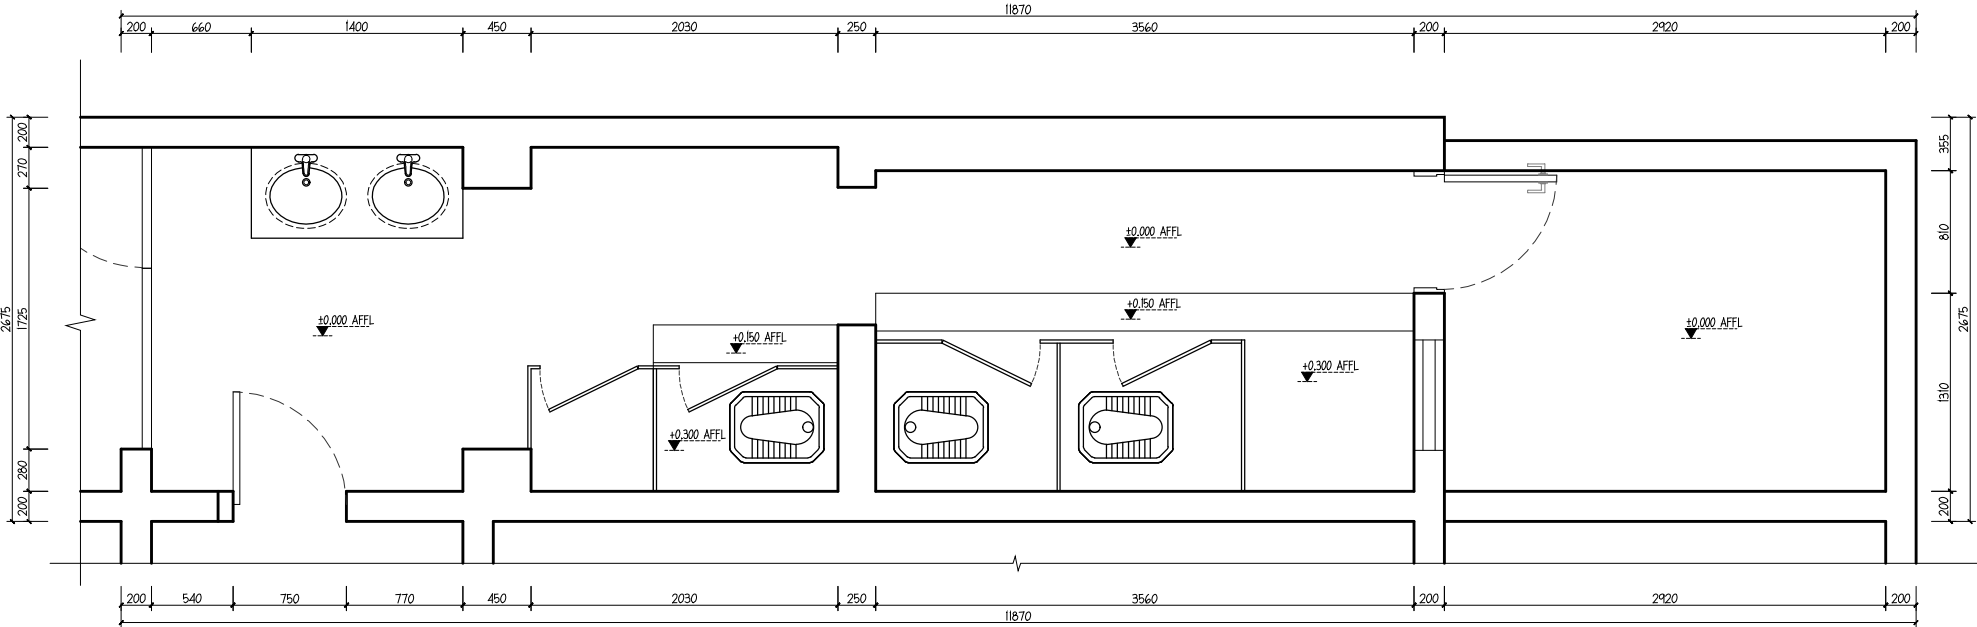

一楼厕所平面图

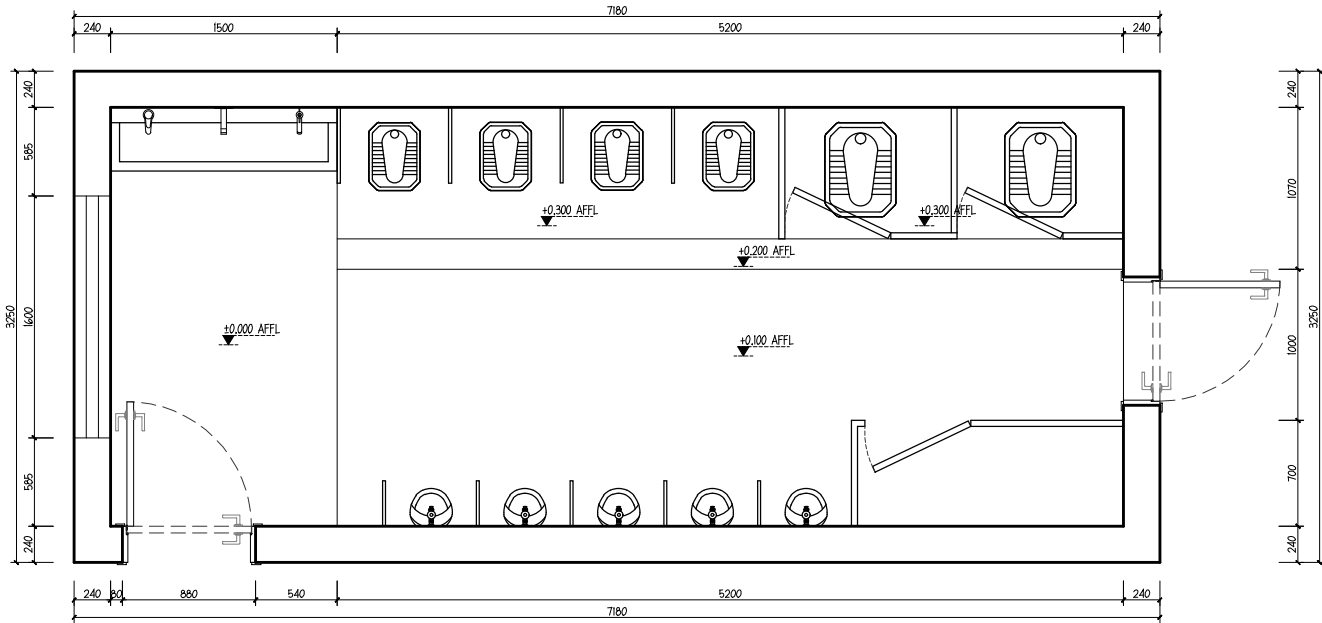

三楼厕所平面图

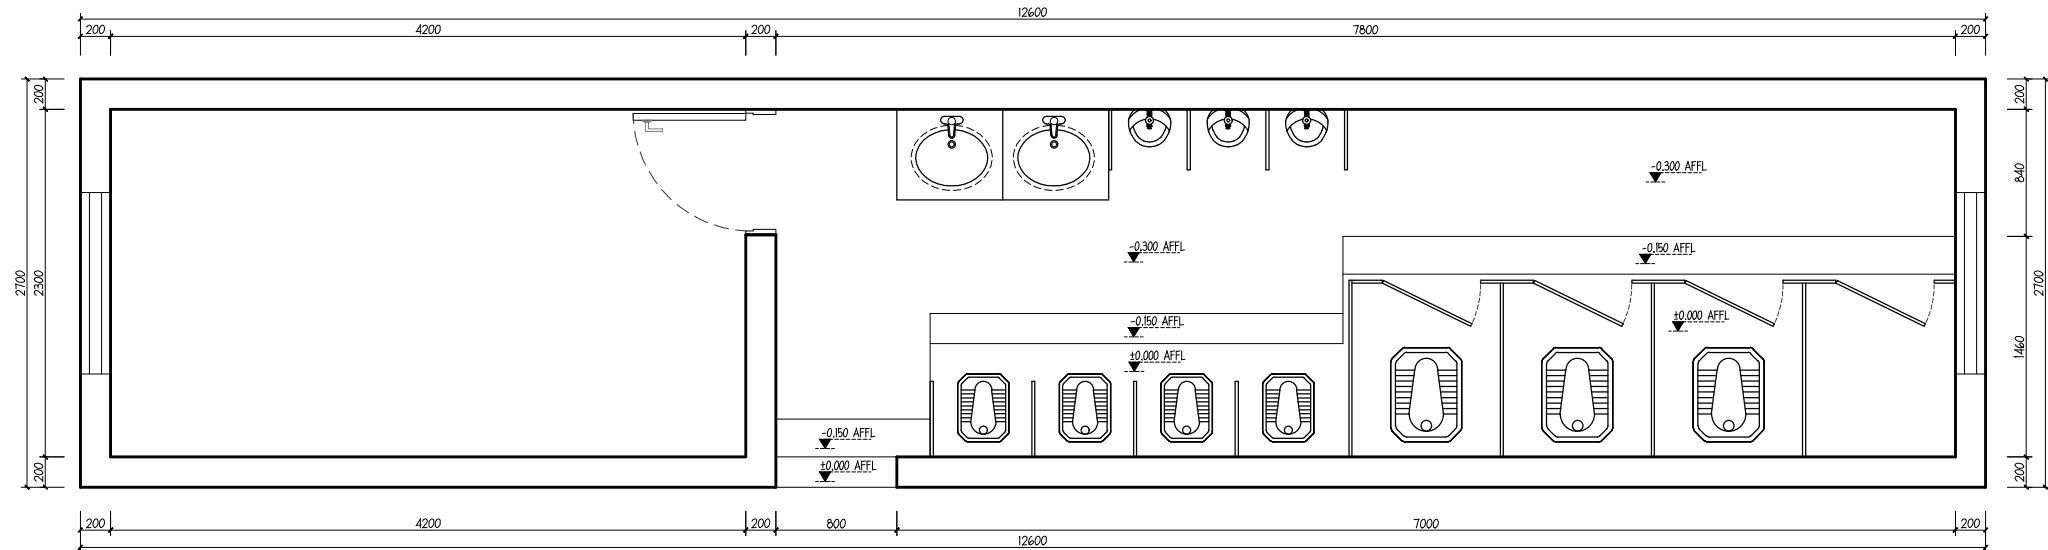

二楼厕所平面图

资质证书编号: A352006090
建筑行业乙级;市政行业乙级;风景园林工程
设计专项乙级;环境工程(固体废物处理
处置工程、水污染防治工程、大气污染防
治工程)专项乙级;电力行业(新能源发电、
变电工程、送电工程)专业乙级;

备注

项目编码

贵州省建设工程设计出图专用章

锦辉项目管理集团有限公司
专业范围: 环境工程(水污染防治工程、固体废物处理处置工程、大气污染防治工程)专项乙级; 风景园林工程设计专项乙级; 电力行业(变电工程、输电工程、新能源发电)专业乙级; 市政行业乙级; 建筑行业乙级
资质证书编号:A352006090 有效期至:2028年10月20日

审 定	杨 杰	杨杰
审 核	杨 杰	杨杰
项目负责	杨 杰	杨杰
专业负责	莫千平	莫千平
校 对	杨 杰	杨杰
设 计	莫千平	莫千平

建设单位	桂林市秀峰区教育局
------	-----------




工程名称	2026年秀峰区教育系统基本建设项目 解放西路幼儿园灵智楼改造项目
------	--------------------------------------

子项名称	
------	--

图名	厕所拆除施工图
----	---------

设计号 PRO NO.			
图 号 DRAWING NO.	JZ-06	版次 CHANGED NO.	A
图 别 DWG TYPE	建 施	日 期 DATE	2026. 5

注意:
本图须经签署并加盖本公司专用出图章方为有效;
本施工图应经相关部门审批通过后方可施工;

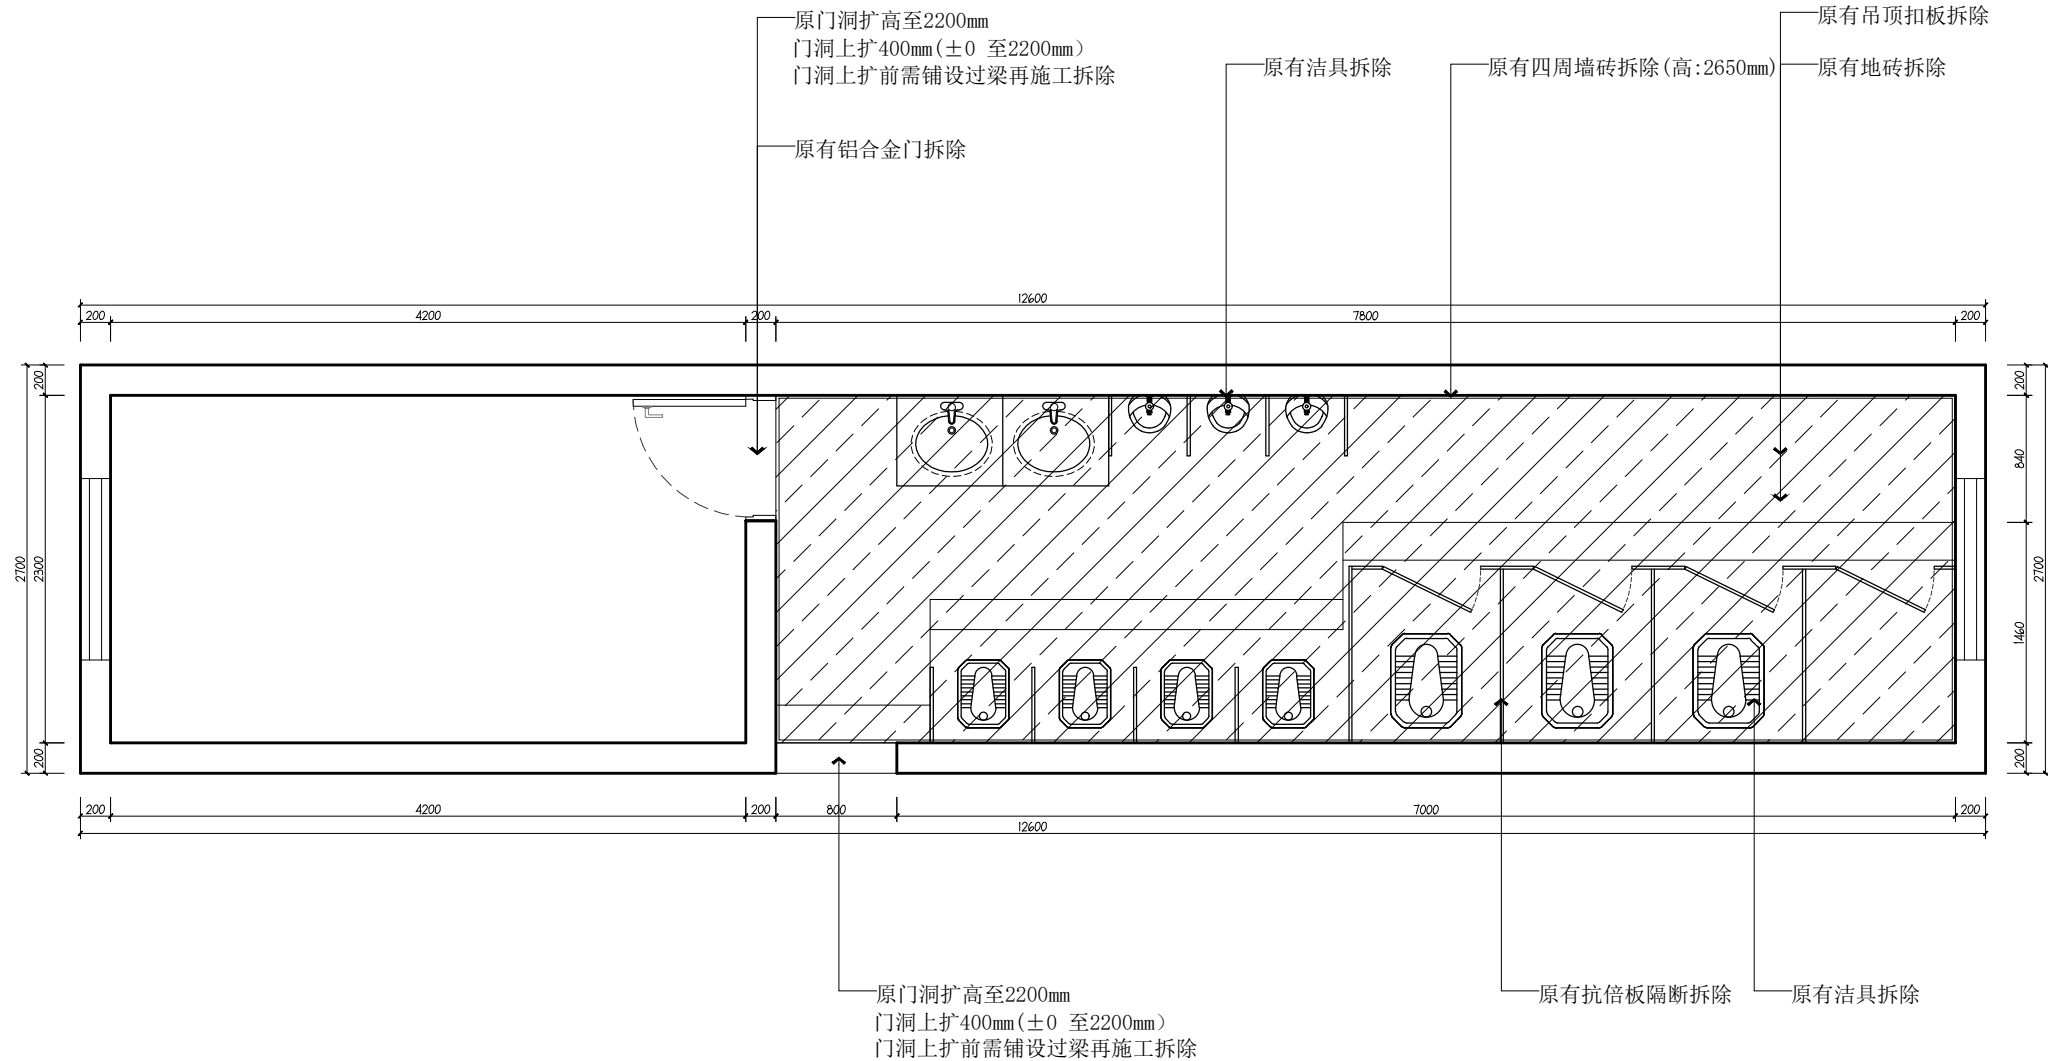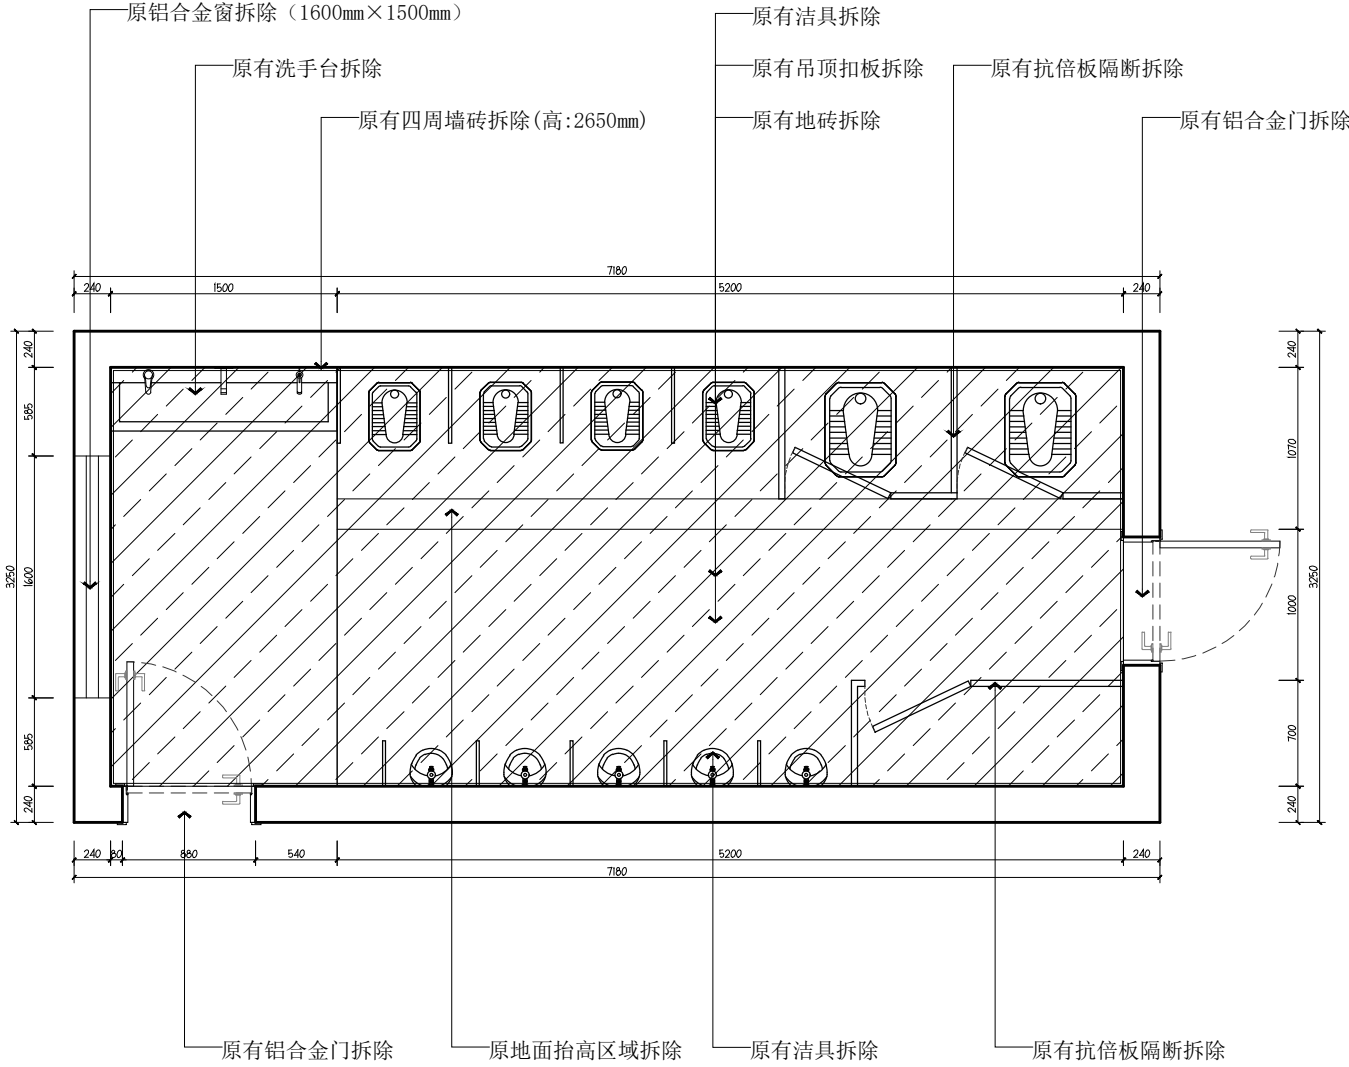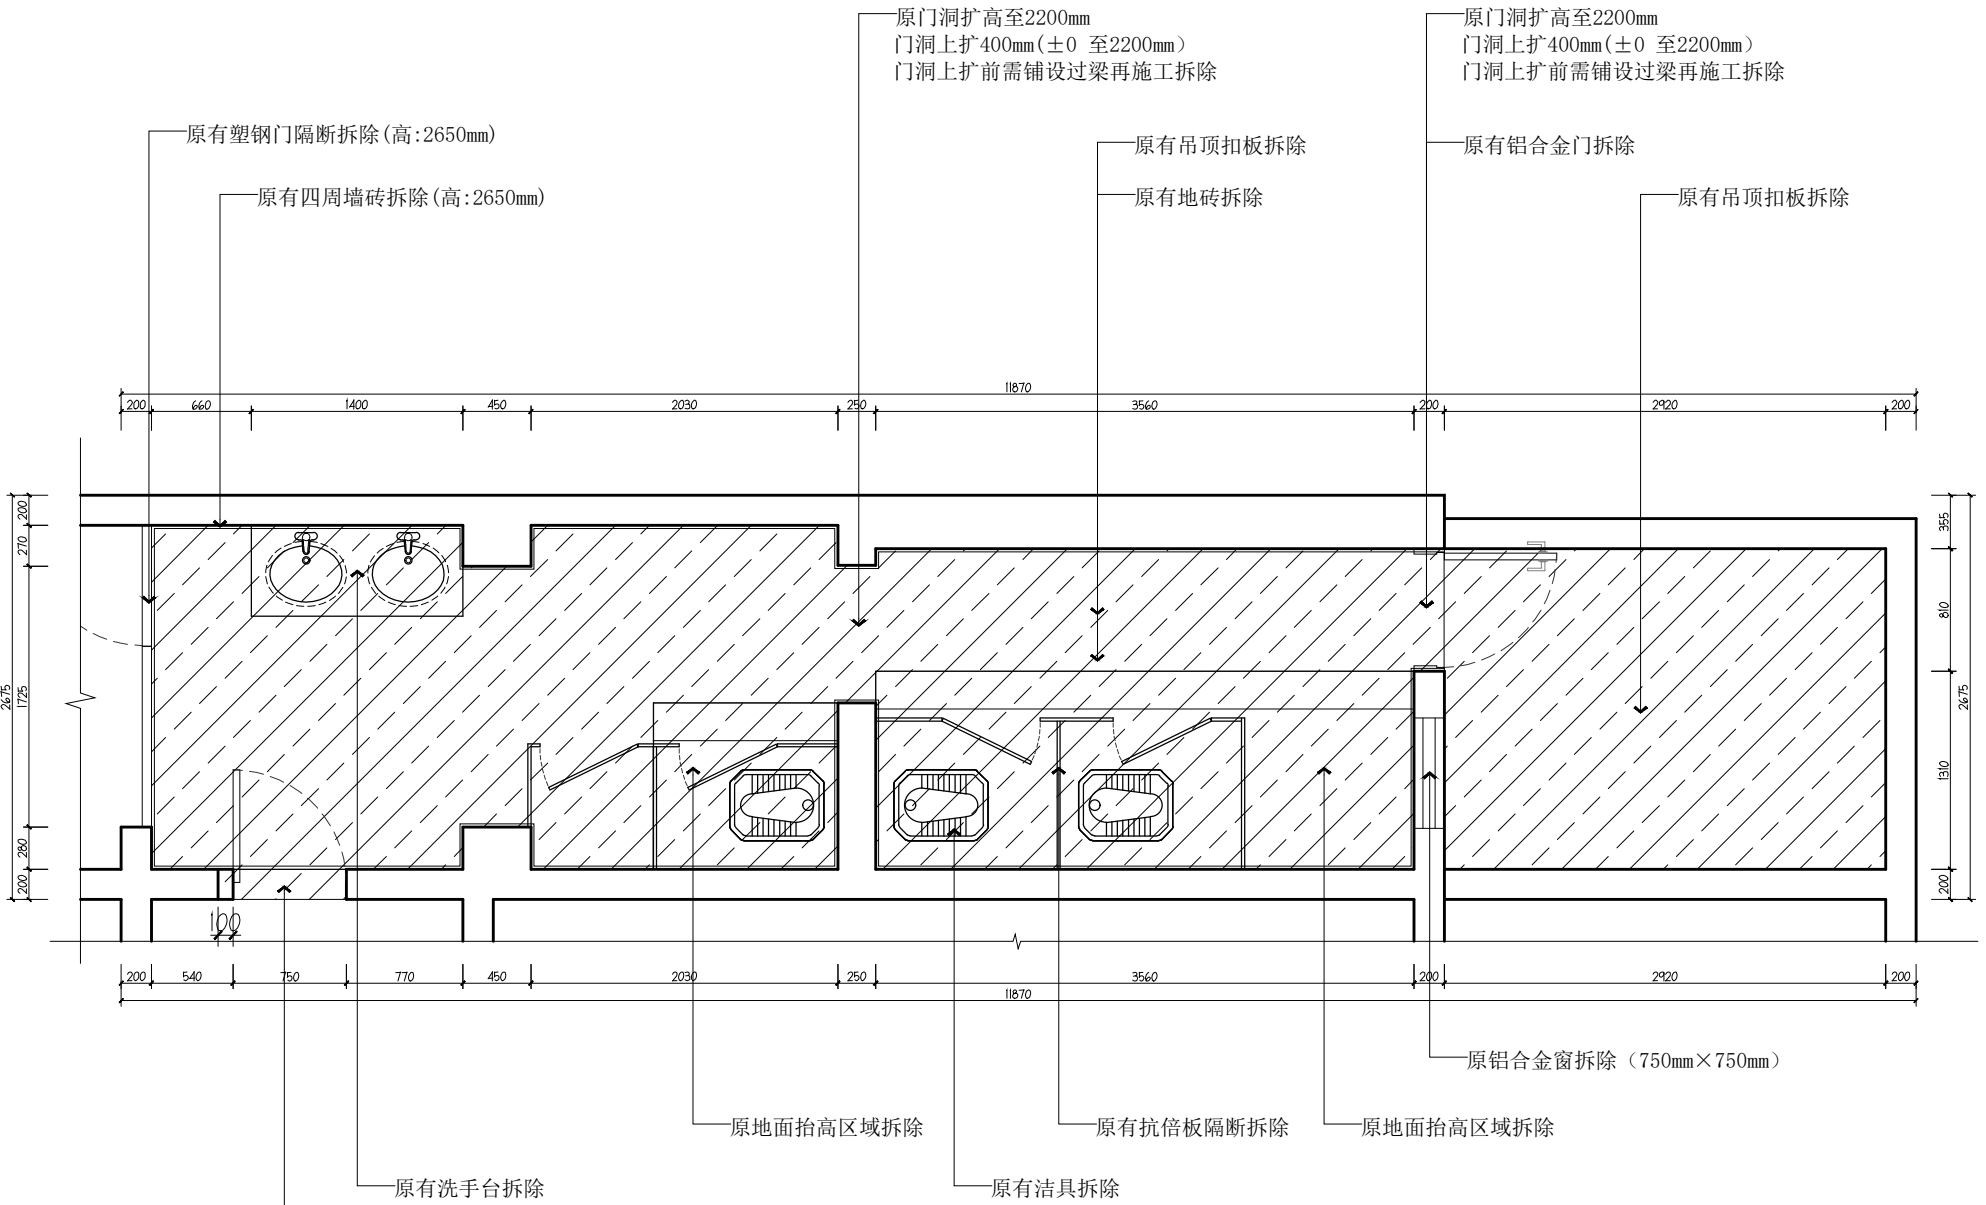

名称	图例	备注
拆处部分		原有墙面地面瓷砖铲除, 顶面扣板拆除(高度2650mm)

资质证书编号：A352006090
建筑行业乙级；市政行业乙级；风景园林工程
设计专项乙级；环境工程（固体废物处理
处置工程、水污染防治工程、大气污染防
治工程）专项乙级；电力行业（新能源发电、
变电工程、送电工程）专业乙级；

备注

项目编码
(打码机打码位置)

贵州省建设工程设计出图专用章
锦辉项目管理集团有限公司
资质等级范围：环境工程（水污染防治工程、固体废物处理处置工程、大气污染防治工程）专项乙级；风景园林工程设计专项乙级；电力行业（送电工程、变电工程、新能源发电）专业乙级；市政行业乙级；建筑行业乙级
资质证书编号：A352006090 有效期至：2028年10月20日

审 定 AUTHORIZED FOR ISSUE BY	杨 杰	杨杰
审 核 REVIEWED BY	杨 杰	杨杰
项目负责 PROJECT DIRECTOR	杨 杰	杨杰
专业负责 DISCIPLINE RESPONSIBLE	莫千平	莫千平
校 对 PRECHECKED BY	杨 杰	杨杰
设 计 DESIGNED BY	莫千平	莫千平

建设单位 CONSTRUCT WITH	桂林市秀峰区教育局
------------------------	-----------




工程名称 PROJECT	2026年秀峰区教育系统基本建设项目 解放西路幼儿园灵智楼改造项目
-----------------	--------------------------------------

子项名称 ITEM	
--------------	--

图名 DRAWING TITLE	厕所新建施工图
---------------------	---------

设计号 PRO. NO.			
图 号 DRAWING NO.	JZ-07	版次 CHANGED NO.	A
图 别 DWG. TYPE	建 施	日 期 DATE	2026. 5

注意：
本图须经签署并加盖本公司专用出图章方为有效；
本施工图应经相关部门审批通过后方可施工；

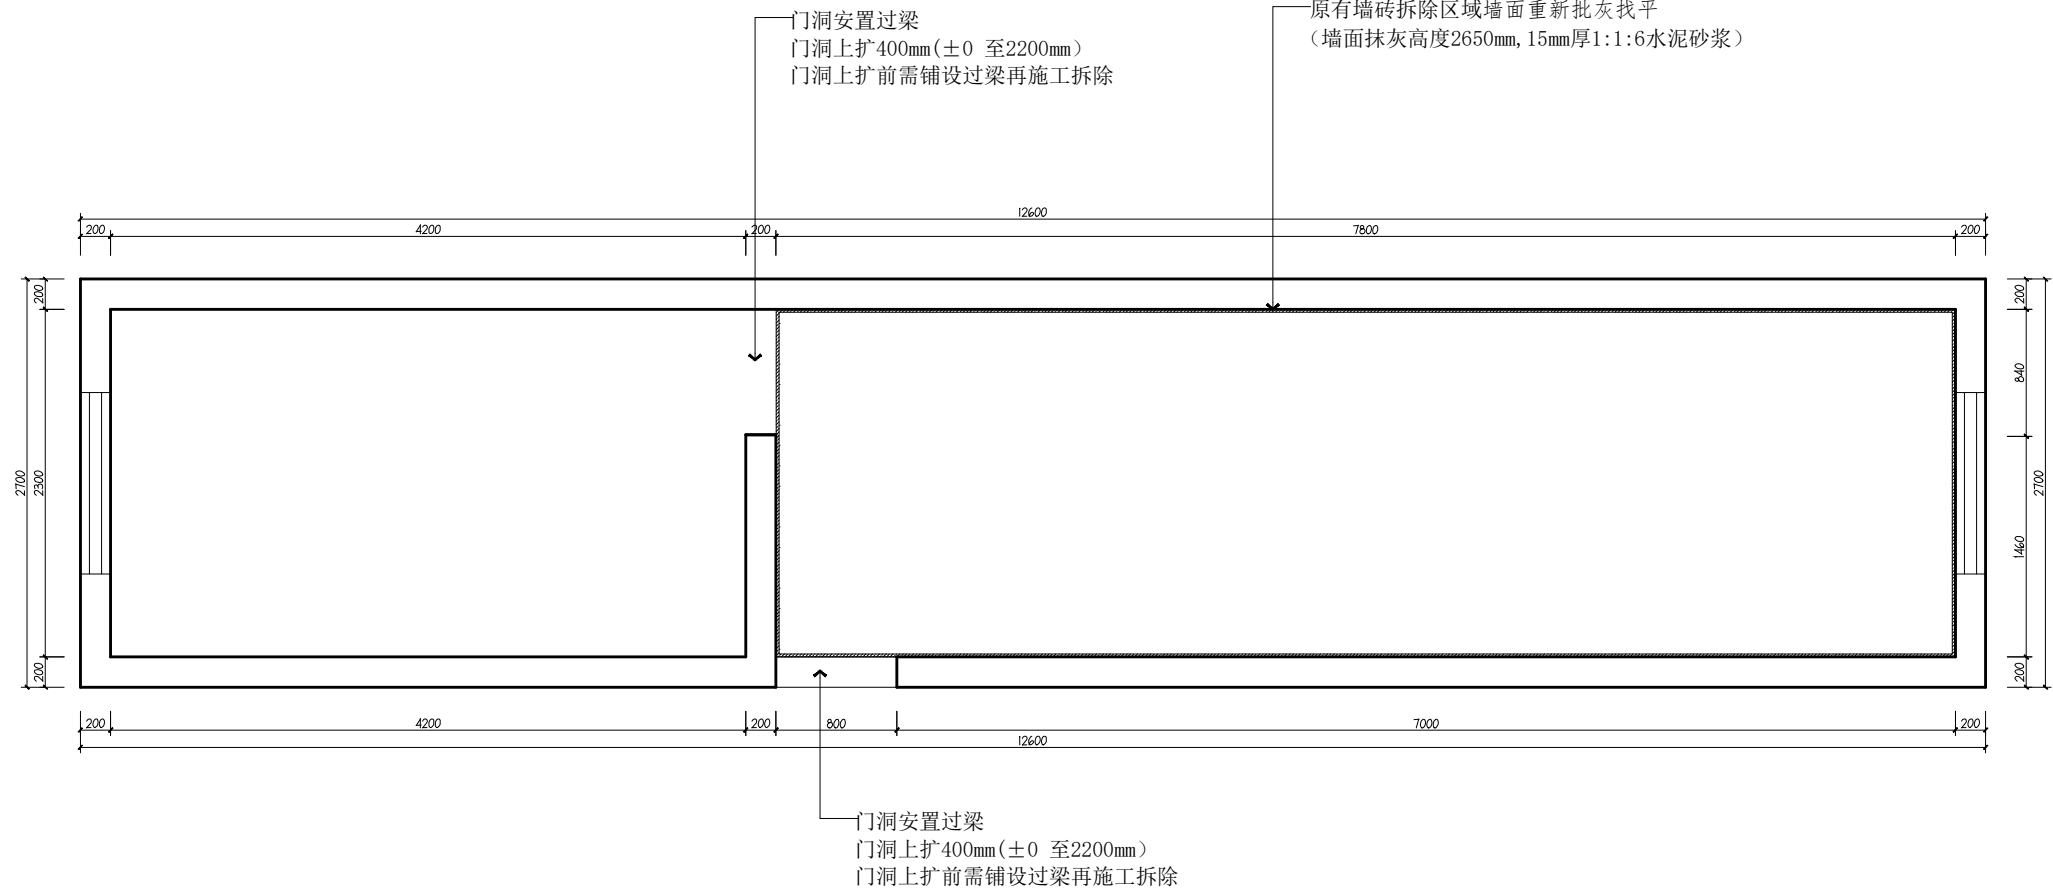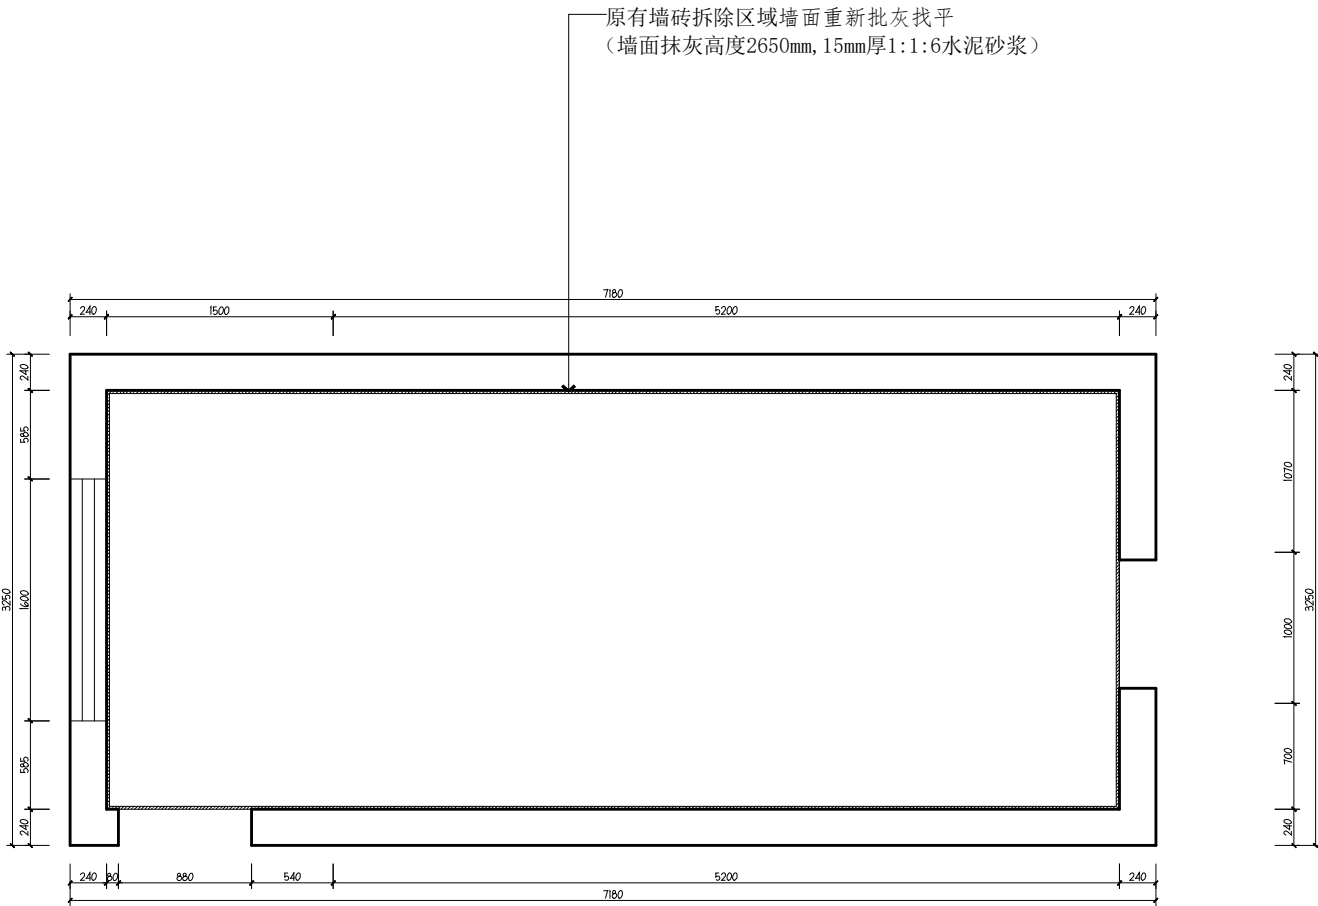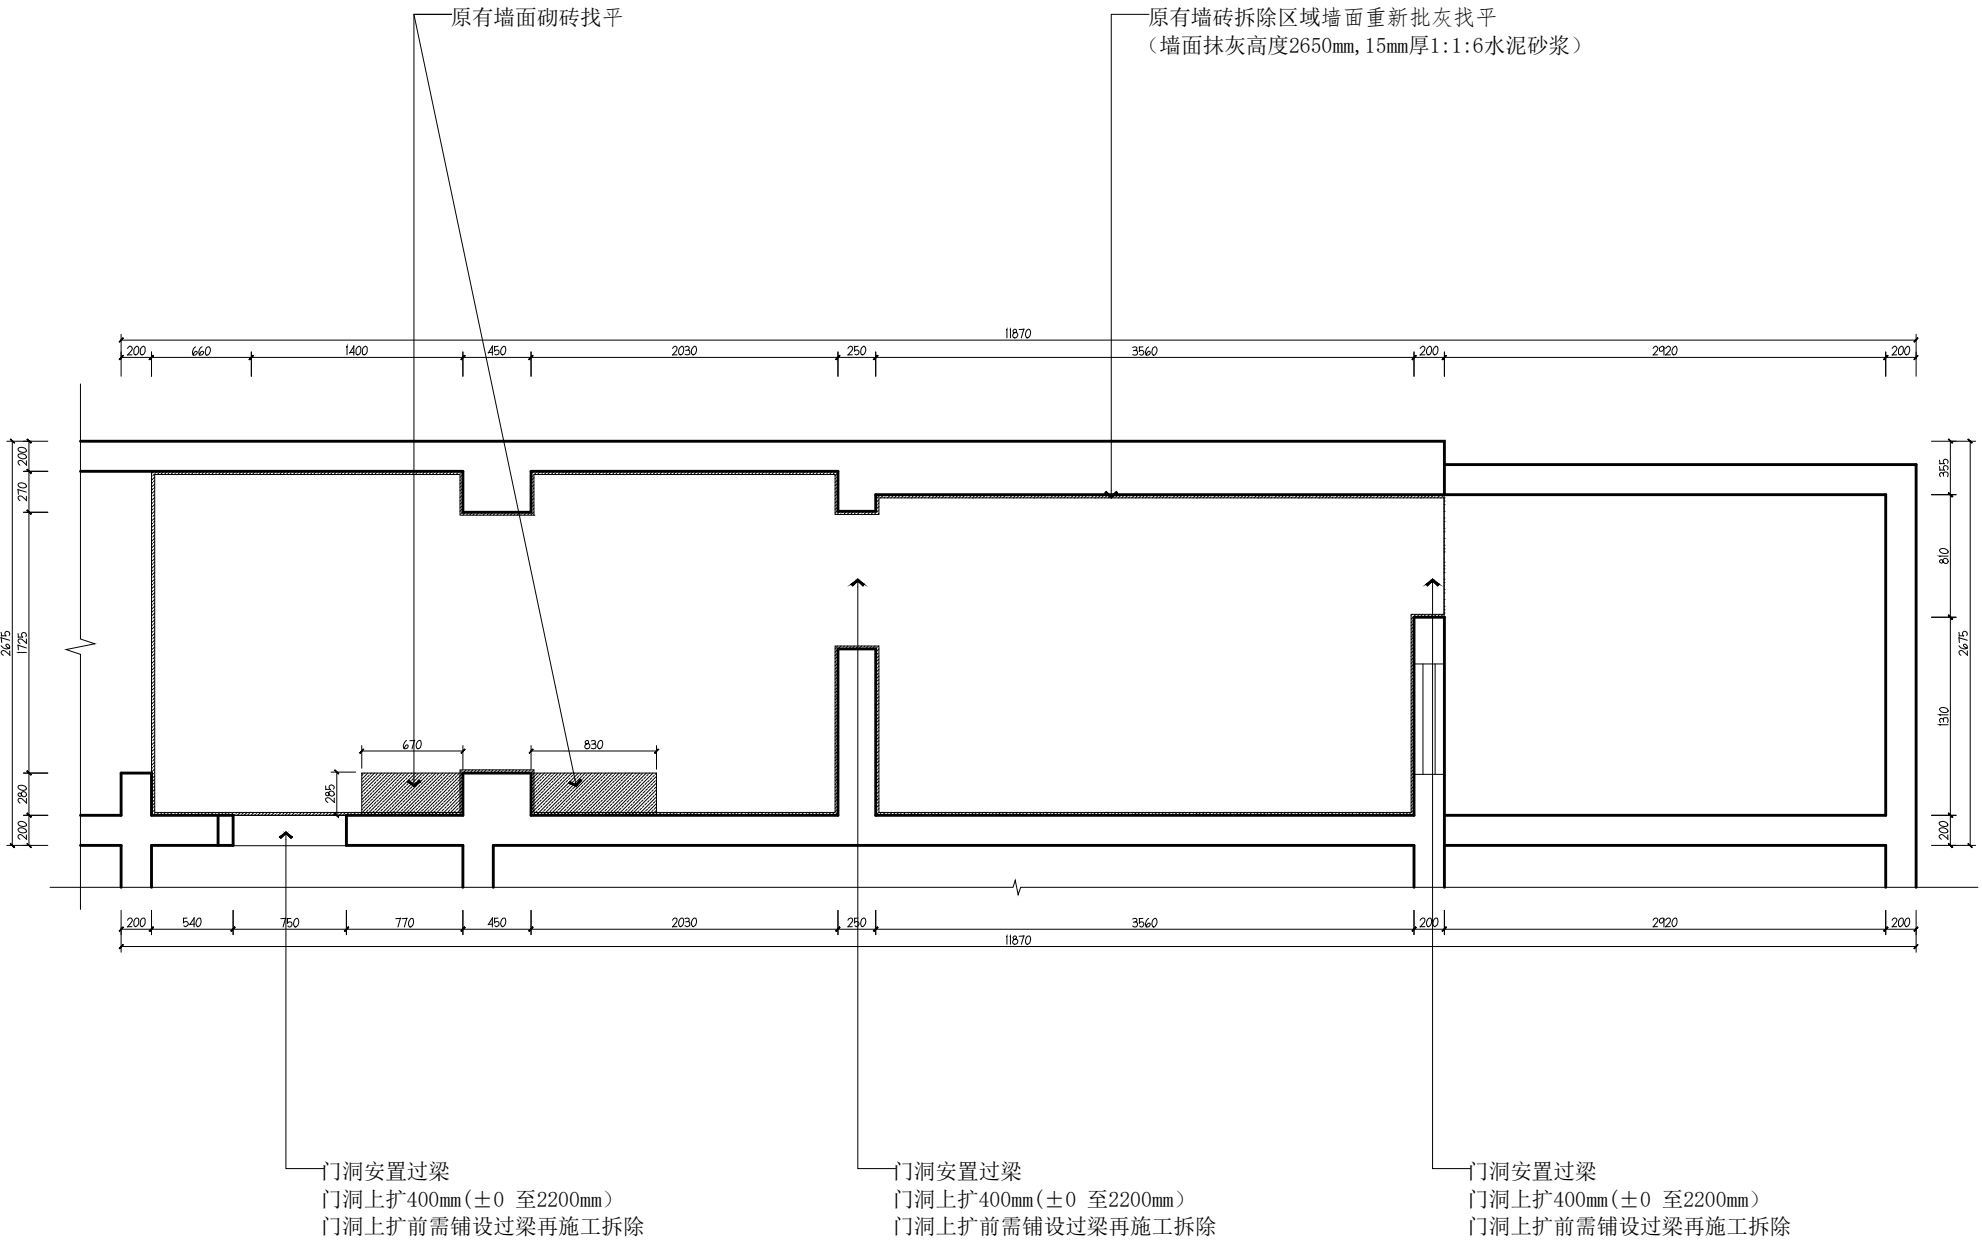

注：门洞、窗洞或设备留洞，其洞顶均设过梁，除图上另有注明外，按下述处理：

墙厚	200	200	200	200	120	120
洞宽	≤1000	1000~1500	1500~2000	2000~2400	≤1000	1000~1500
截面	200X120	200X150	200X200	200X240	120X120	120X150
配筋	负筋 2Φ6	2Φ8	2Φ10	2Φ12	2Φ6	2Φ6
	底筋 2Φ10	2Φ12	2Φ14	2Φ16	2Φ8	2Φ8
	箍筋 Φ6@200	Φ6@200	Φ6@200	Φ6@200	Φ6@200	Φ6@200

注：过梁在支座的搁置长度≥240，砌C25。当门窗洞口距柱边或剪力墙边<240时，应由柱或剪力墙内预留过梁水平筋，锚入柱或剪力墙内La。洞口宽度大于1500时应计算配筋。

图例	项目名称	材料备注	尺寸规格
	页岩多孔砖	190*240*90mm多孔砖,M5.0水泥砂浆砌筑	高度3000米

资质证书编号: A352006090
建筑行业乙级;市政行业乙级;风景园林工程
设计专项乙级;环境工程(固体废物处理
处置工程、水污染防治工程、大气污染防
治工程)专项乙级;电力行业(新能源发电、
变电工程、送电工程)专业乙级;

备注

项目编码

(打码机打码位置)

贵州省建设工程设计出图专用章

锦辉项目管理集团有限公司
资质等级: 环境工程(水污染防治工程、固体废物处理处置工程、大气污染
防治工程)专项乙级;风景园林工程设计专项乙级;电力行业(变电工程、
送电工程、新能源发电)专业乙级;市政行业乙级;建筑行业乙级

资质证书编号:A352006090 有效期至:2028年10月20日

审 定	杨 杰	杨杰
审 核	杨 杰	杨杰
项目负责	杨 杰	杨杰
专业负责	莫千平	莫千平
校 对	杨 杰	杨杰
设 计	莫千平	莫千平

建设单位
CONSTRUCT WITH
桂林市秀峰区教育局


工程名称
PROJECT
2026年秀峰区教育局基本建设项目
解放西路幼儿园灵智楼改造项目

子项名称
ITEM


图名
DRAWING TITLE
厕所平面布置图

设计号			
PRO. NO.			
图 号	JZ-08	版次	A
DRAWING NO.		CHANGED NO.	
图 别	建 施	日 期	2026.5
DWG. TYPE		DATE	


注意:
本图须经签署并加盖本公司专用出图章方为有效;
本施工图应经相关部门审批通过后方可施工;

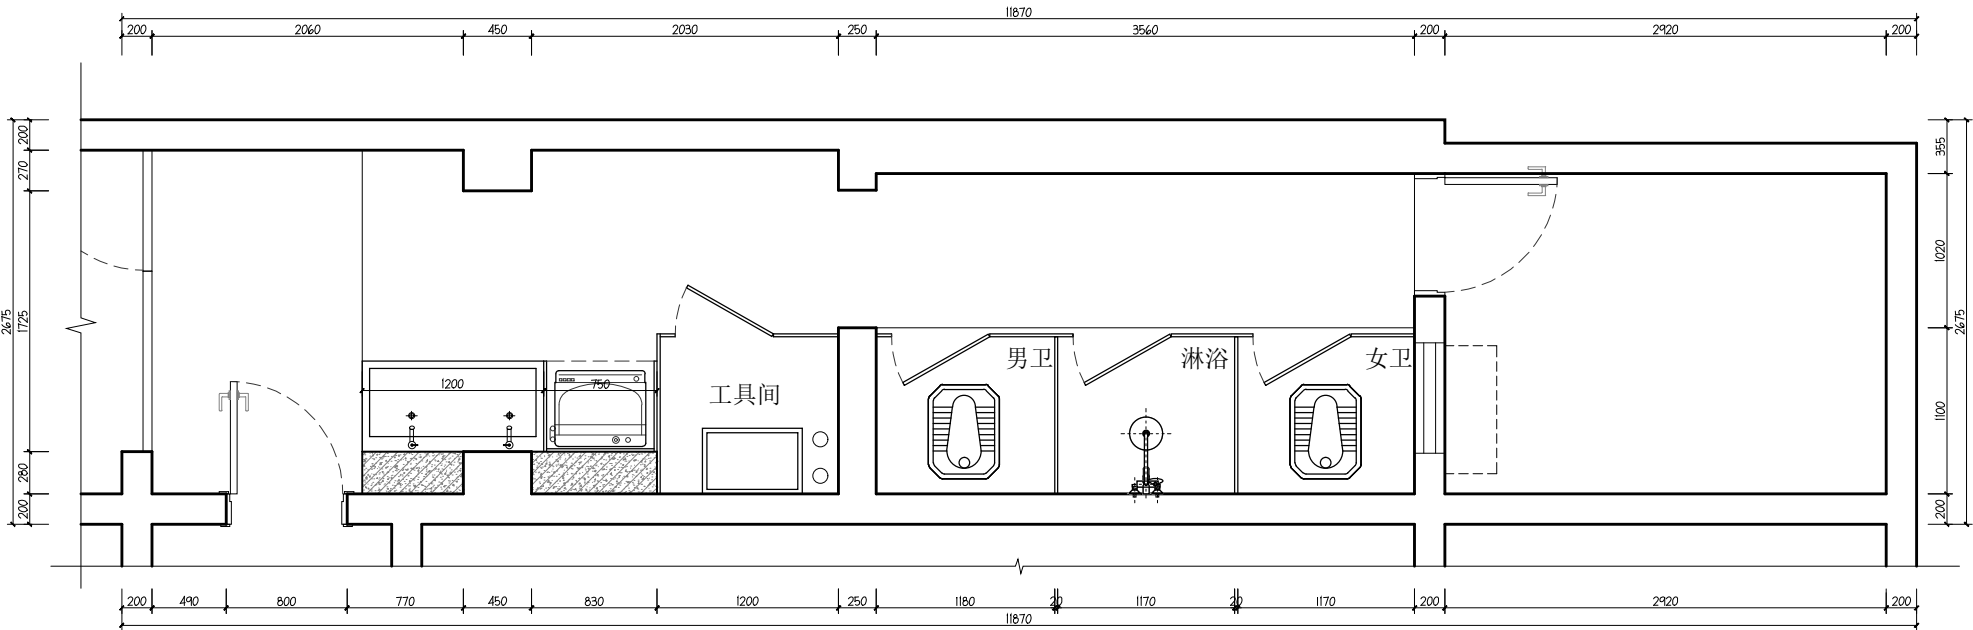

一楼厕所平面布置图 1:50

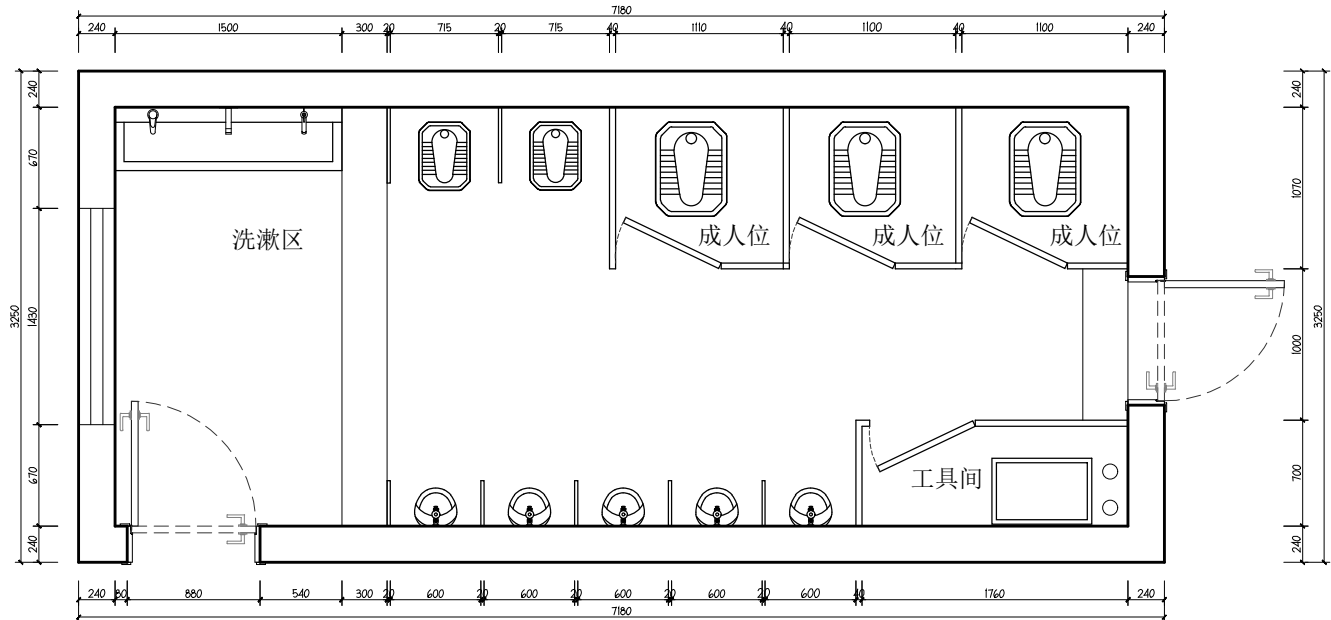

三楼厕所平面布置图 1:50

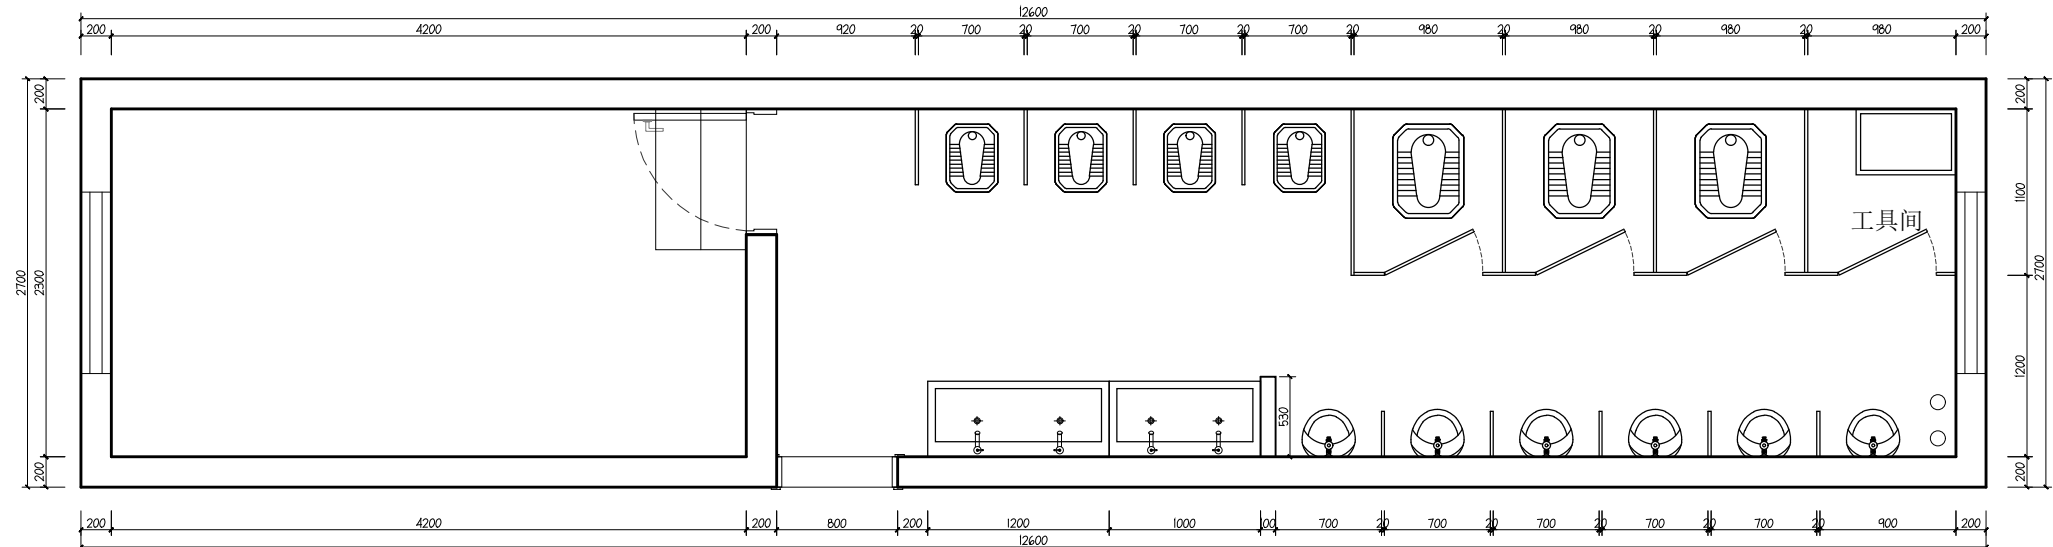

二楼厕所平面布置图 1:50

资质证书编号: A352006090

建筑行业乙级;市政行业乙级;风景园林工程
设计专项乙级;环境工程(固体废物处理
处置工程、水污染防治工程、大气污染防
治工程)专项乙级;电力行业(新能源发电、
变电工程、送电工程)专业乙级;

备注

项目编码
(扫码机扫码位置)

贵州省建设工程设计出图专用章

锦辉项目管理集团有限公司
资质范围: 环境工程(水污染防治工程、固体废物处理处置工程、大气污染防治工程)专项乙级; 风景园林工程设计专项乙级; 电力行业(送电工程、变电工程、新能源发电)专业乙级; 市政行业乙级; 建筑行业乙级
资质证书编号: A352006090 有效期至: 2028年10月20日

审 定 AUTHORIZED FOR ISSUE BY	杨 杰	杨杰
审 核 REVIEWED BY	杨 杰	杨杰
项目负责 PROJECT DIRECTOR	杨 杰	杨杰
专业负责 DISCIPLINE RESPONSIBLE	莫千平	莫千平
校 对 PRECHECKED BY	杨 杰	杨杰
设 计 DESIGNED BY	莫千平	莫千平

建设单位
CONSTRUCT WITH
桂林市秀峰区教育局




工程名称
PROJECT
2026年秀峰区教育系统基本建设项目
解放西路幼儿园灵智楼改造项目

子项名称
ITEM

图名
DRAWING TITLE
厕所地面铺装图

设计号 PRO. NO.			
图 号 DRAWING NO.	JZ-09	版次 CHANGED NO.	A
图 别 DWG. TYPE	建 施	日 期 DATE	2026. 5

注意:
本图须经签署并加盖本公司专用出图章方为有效;
本施工图应经相关部门审批通过后方可施工;

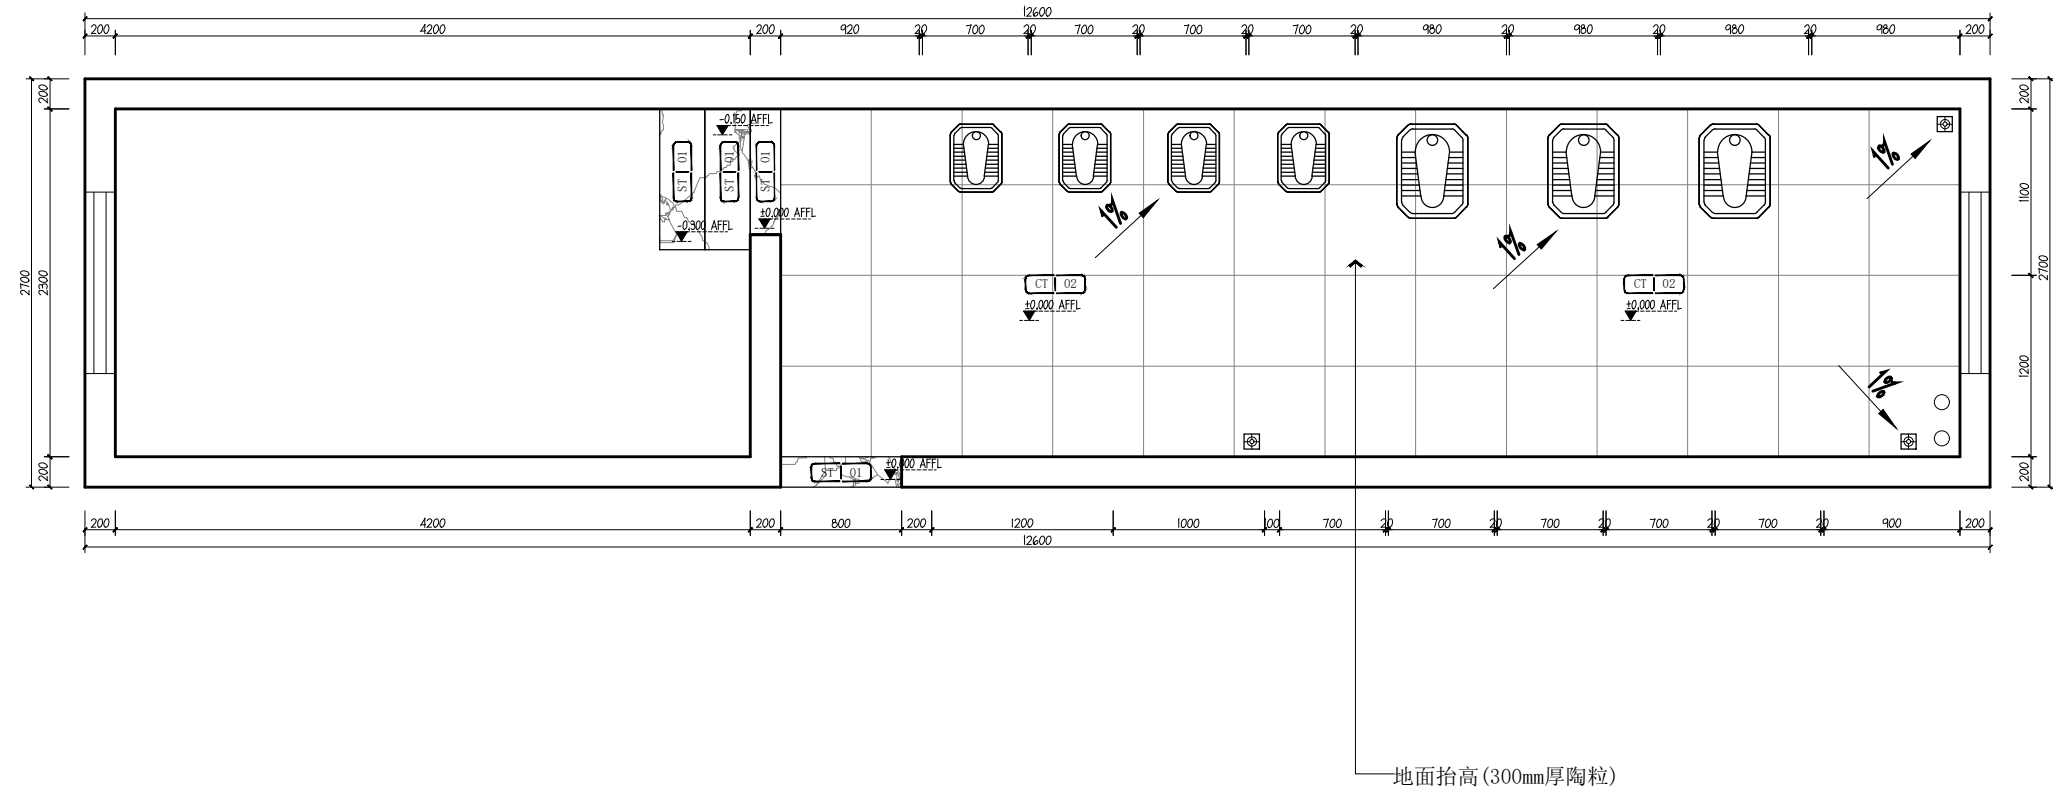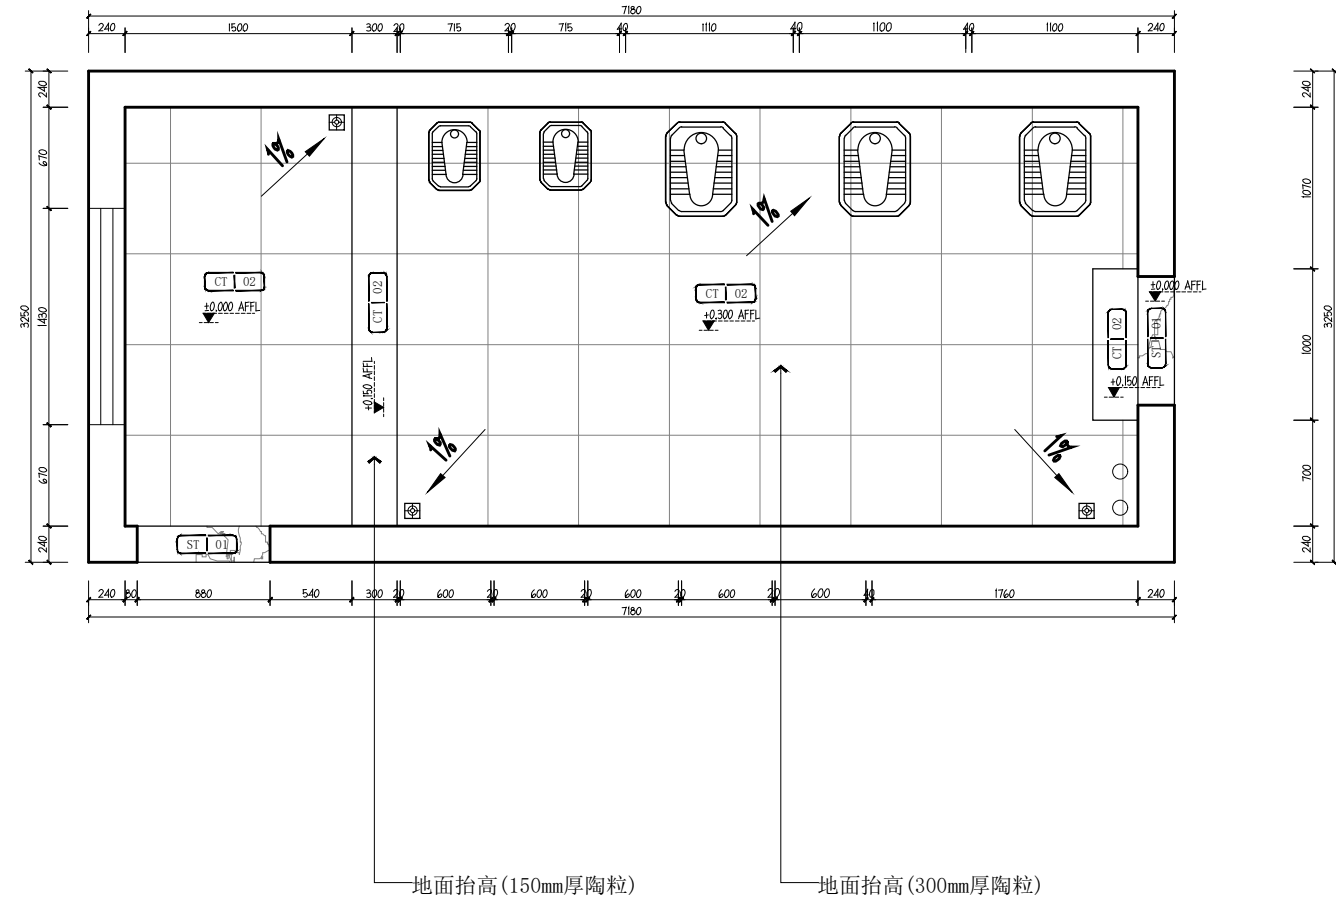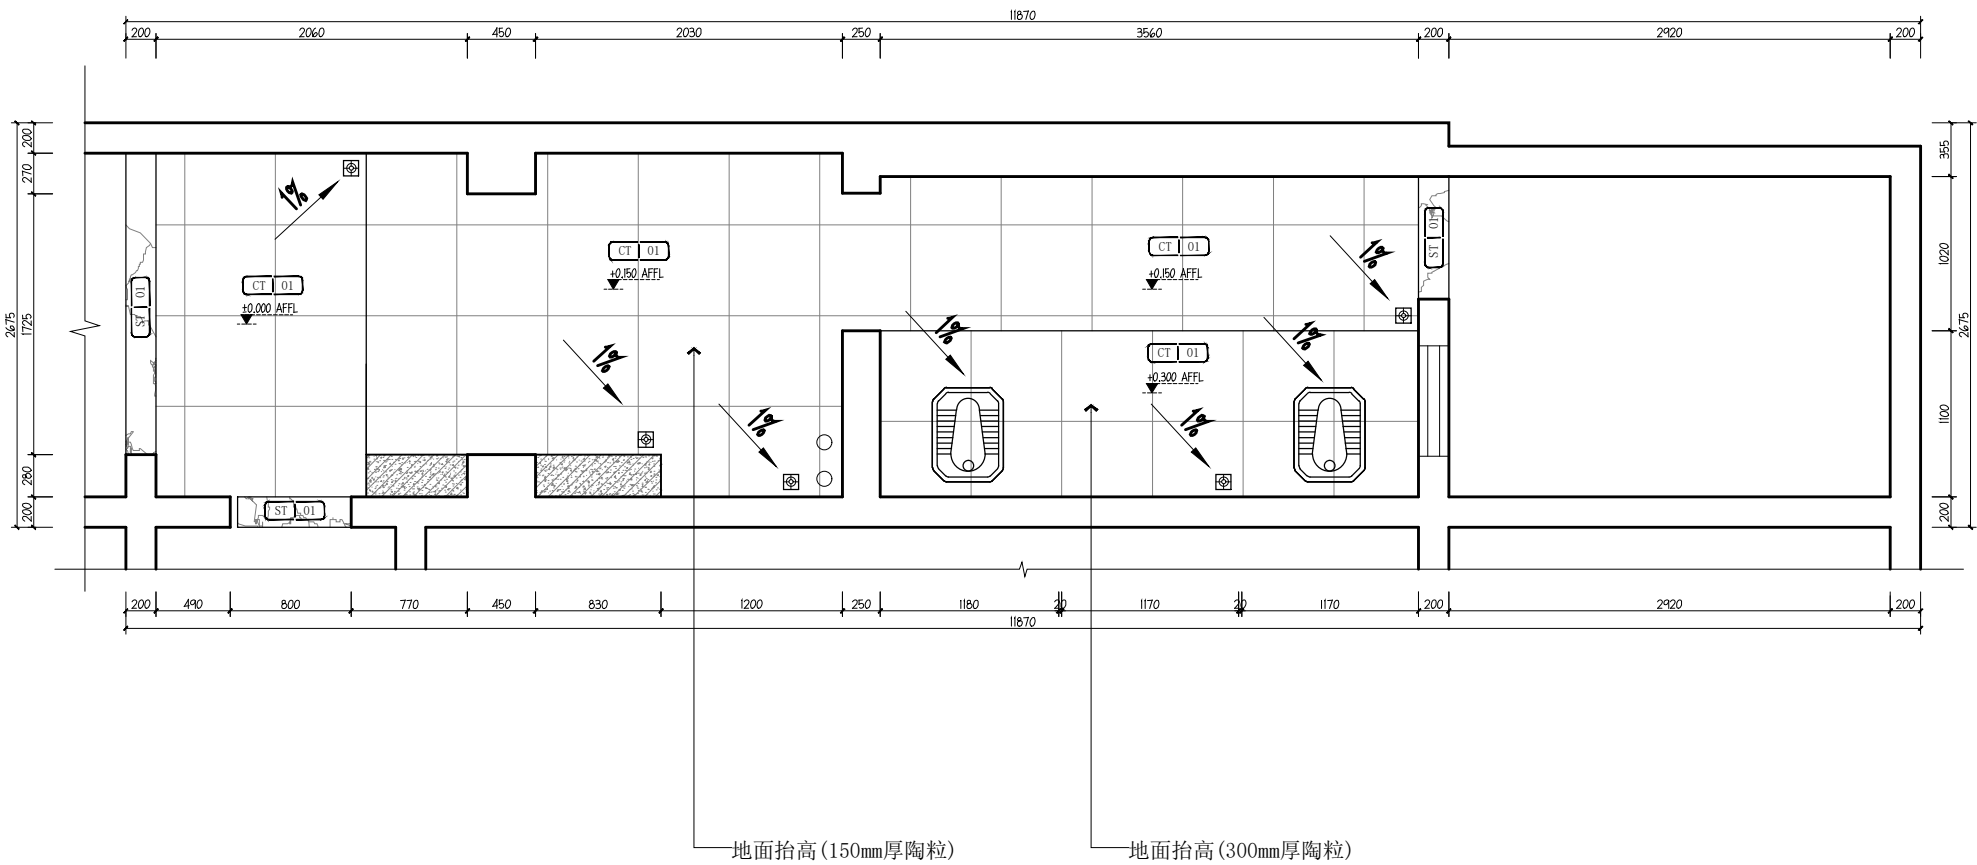

编号	名称	规格	图例	备注
ST-01	波斯灰大理石	20mm厚		门槛
CT-01	灰色防滑防滑砖	600X600mmX10mm		地面
CT-02	仿水磨石瓷砖	600X600mmX10mm		地面

资质证书编号: A352006090
建筑行业乙级;市政行业乙级; 风景园林工程
设计专项乙级; 环境工程(固体废物处理
处置工程、水污染防治工程、大气污染防
治工程)专项乙级; 电力行业(新能源发电、
变电工程、送电工程) 专业乙级;

备注

项目编码
(打码机打码位置)

贵州省建设工程设计出图专用章
锦辉项目管理集团有限公司
资质等级范围: 环境工程(水污染防治工程、固体废物处理处置工程、大气污染防治工程)专项乙级; 风景园林工程设计专项乙级; 电力行业(送电工程、变电工程、新能源发电)专业乙级; 市政行业乙级; 建筑行业乙级
资质证书编号:A352006090 有效期至:2028年10月20日

审 定	杨 杰	杨杰
审 核	杨 杰	杨杰
项目负责	杨 杰	杨杰
专业负责	莫千平	莫千平
校 对	杨 杰	杨杰
设 计	莫千平	莫千平

建设单位
CONSTRUCT WITH
桂林市秀峰区教育局



工程名称
PROJECT
2026年秀峰区教育局系统基本建设项目
解放西路幼儿园灵智楼改造项目

子项名称
ITEM

图名
DRAWING TITLE
厕所吊顶施工图

设计号			
PRO. NO.			
图 号	JZ-10	版次	A
DRAWING NO.		CHANGED NO.	
图 别	建 施	日 期	2026.5
DWG TYPE		DATE	

注意:
本图须经签署并加盖本公司专用出图章方为有效;
本施工图应经相关部门审批通过后方可施工;

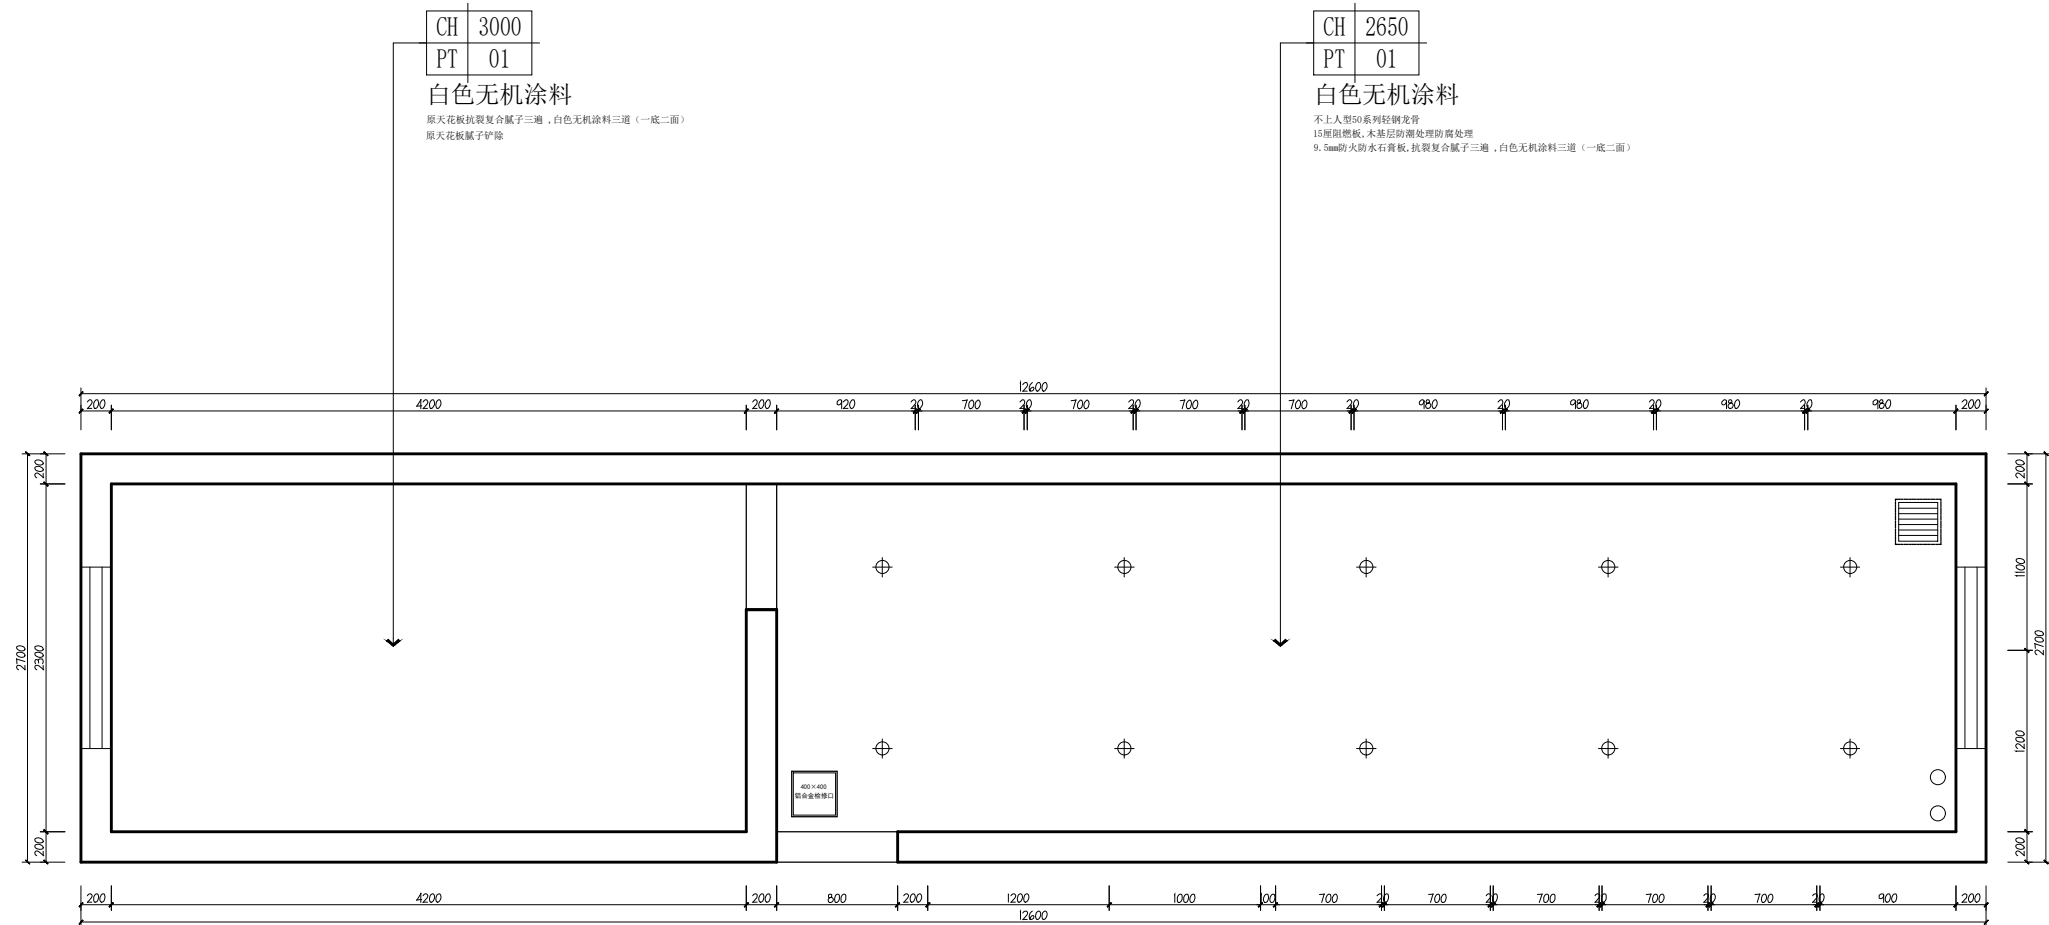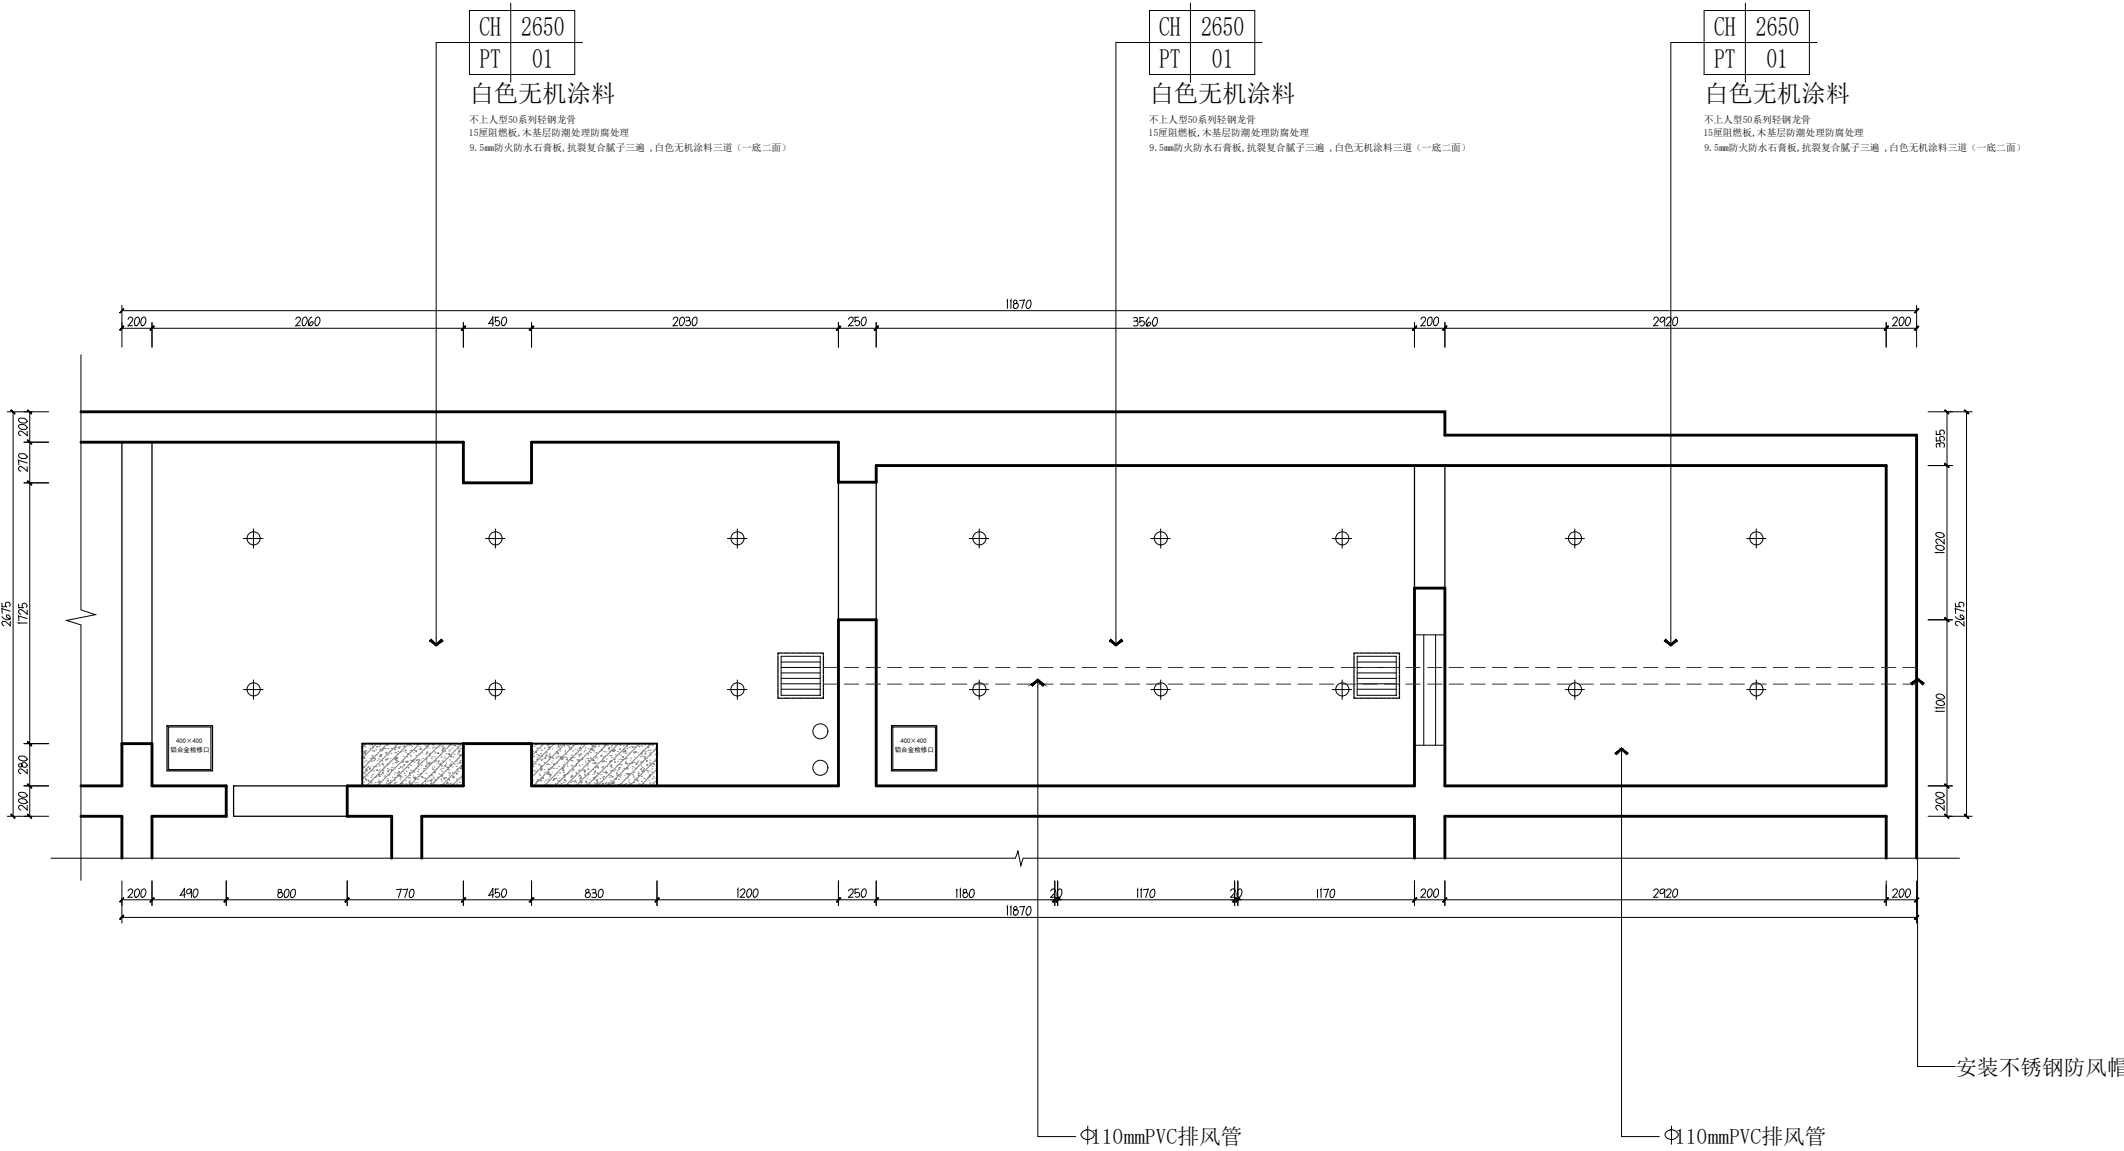

图例:		
⊕	嵌入式筒灯	15W筒灯开口100mm
■	排气扇	300*300mm

厕所吊顶施工图 1:50

资质证书编号: A352006090

建筑行业乙级;市政行业乙级;风景园林工程
设计专项乙级;环境工程(固体废物处理
处置工程、水污染防治工程、大气污染防
治工程)专项乙级;电力行业(新能源发电、
变电工程、送电工程)专业乙级;

备注

项目编码
(打码机打码位置)

贵州省建设工程设计出图专用章

锦辉项目管理集团有限公司
资质等级范围: 环境工程(水污染防治工程、固体废物处理处置工程、大气污染防治工程)专项乙级;风景园林工程设计专项乙级;电力行业(变电工程、输电工程、新能源发电)专业乙级;市政行业乙级;建筑行业乙级

资质证书编号: A352006090 有效期至: 2028年10月20日

审 定 AUTHORIZED FOR ISSUE BY	杨 杰	杨杰
审 核 REVIEWED BY	杨 杰	杨杰
项目负责 PROJECT DIRECTOR	杨 杰	杨杰
专业负责 DISCIPLINE RESPONSIBLE	莫千平	莫千平
校 对 PRECHECKED BY	杨 杰	杨杰
设 计 DESIGNED BY	莫千平	莫千平

建设单位

CONSTRUCT WITH

桂林市秀峰区教育局

工程名称

PROJECT

2026年秀峰区教育系统基本建设项目
解放西路幼儿园灵智楼改造项目

子项名称

ITEM

图名

DRAWING TITLE 厕所灯位施工图

设计号

PRO. NO.

图 号

DRAWING NO.

图 别

DWG. TYPE

JZ-11

版次

CHANGED NO.

日 期



DATE

A


2026.5

注意:

本图须经签署并加盖本公司专用出图章方为有效;
本施工图应经相关部门审批通过后方可施工;

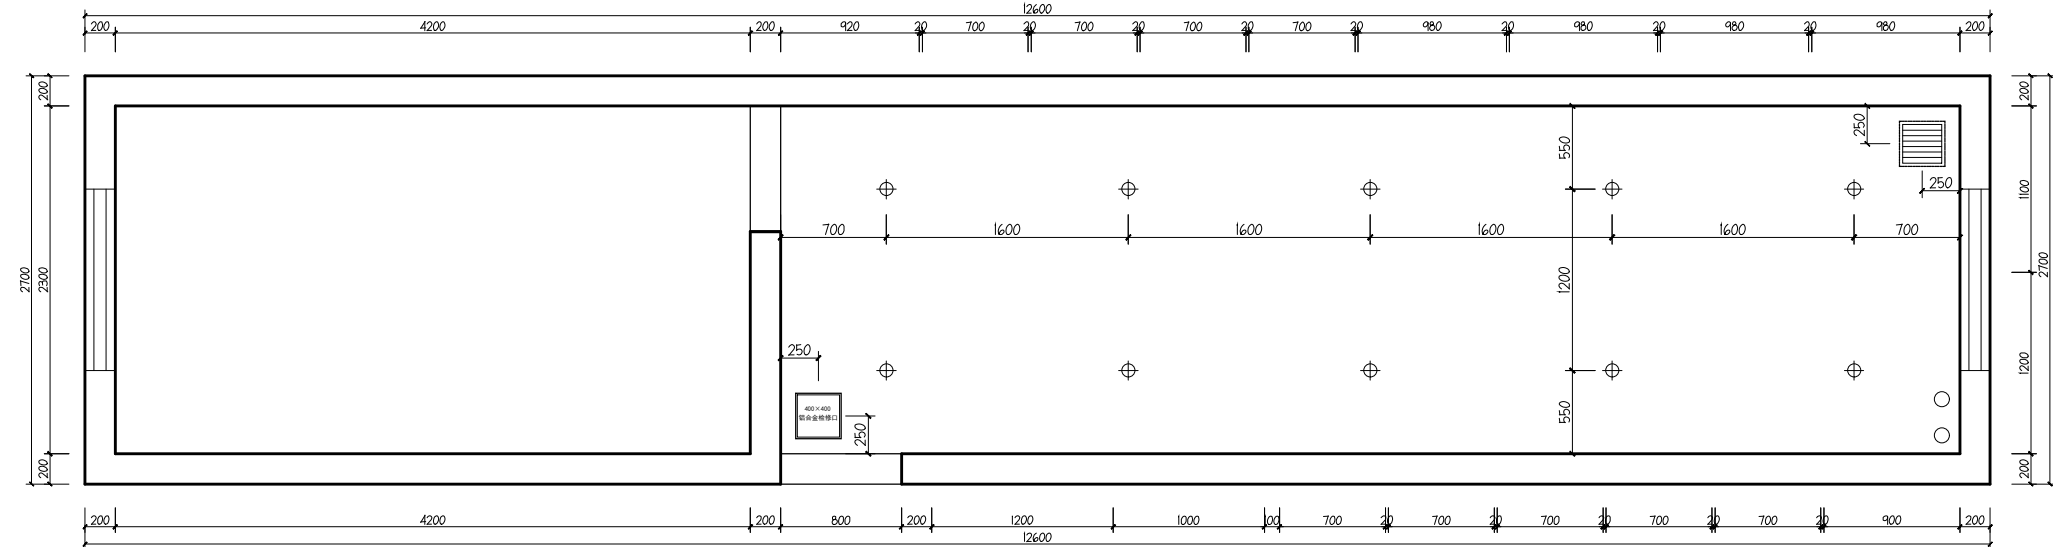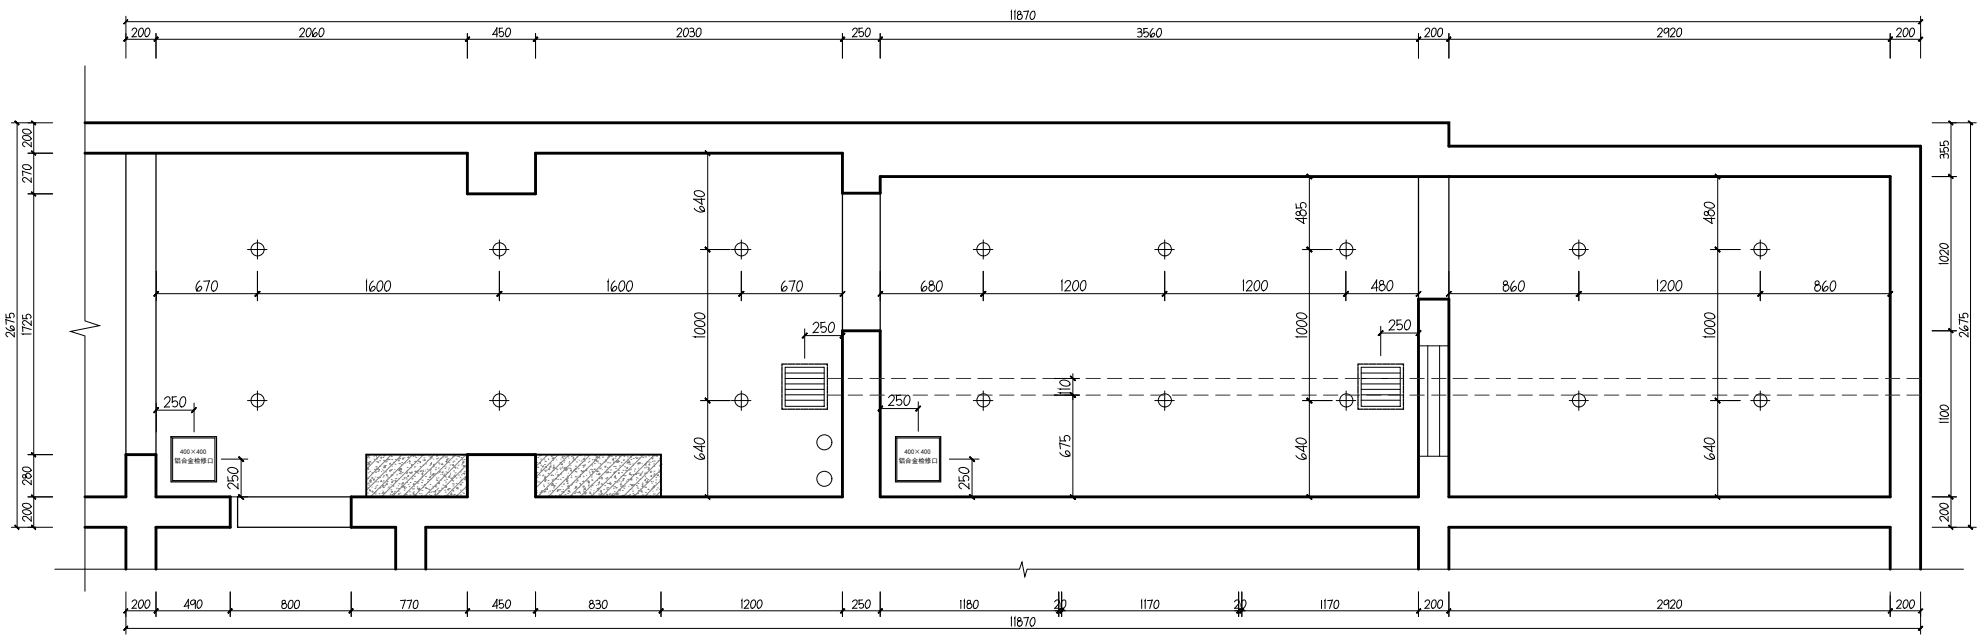

图例:		
⊕	嵌入式筒灯	15W筒灯开口100mm
■	排气扇	300*300mm

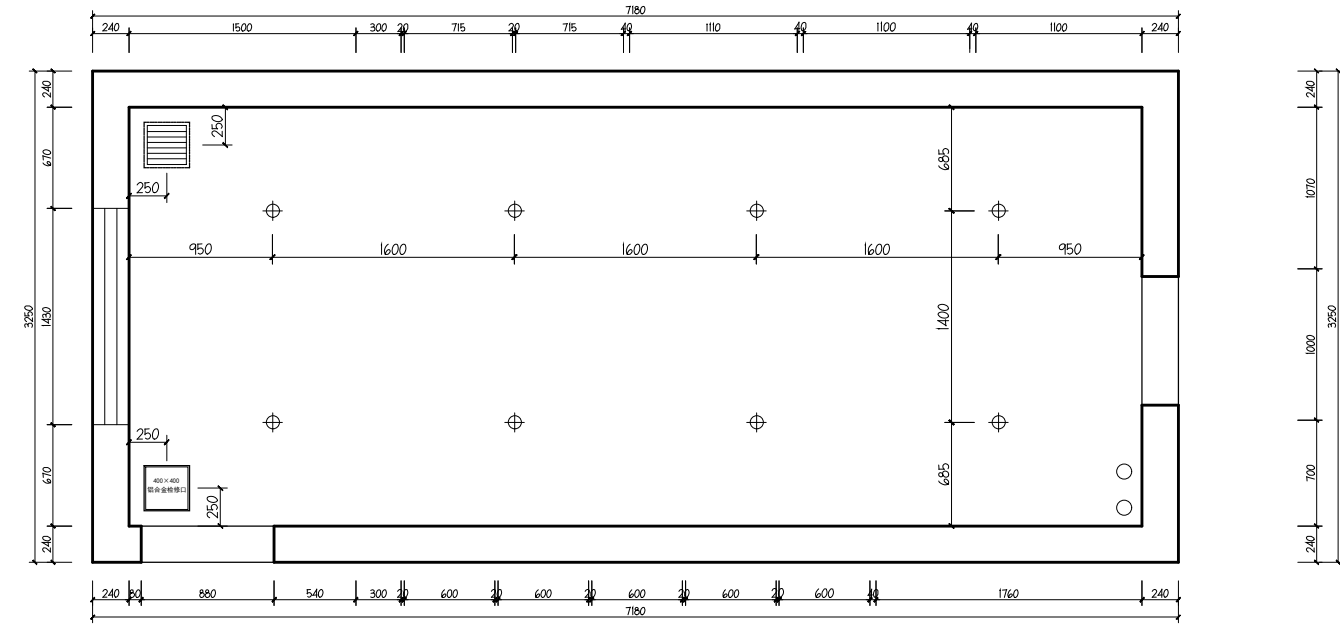

厕所灯位施工图 1:50

资质证书编号: A352006090
建筑行业乙级; 市政行业乙级; 风景园林工程
设计专项乙级; 环境工程(固体废物处理
处置工程、水污染防治工程、大气污染防
治工程)专项乙级; 电力行业(新能源发电、
变电工程、送电工程)专业乙级;

备注

项目编码
(打码机打码位置)

贵州省建设工程设计出图专用章
锦辉项目管理集团有限公司
设计范围: 环境工程(水污染防治工程、固体废物处理处置工程、大气污染
防治工程)专项乙级; 风景园林工程设计专项乙级; 电力行业(变电工程、
输电工程、新能源发电)专业乙级; 市政行业乙级; 建筑行业乙级
资质证书编号: A352006090 有效期至: 2028年10月20日

审 定 AUTHORIZED FOR ISSUE BY	杨 杰	杨杰
审 核 REVIEWED BY	杨 杰	杨杰
项目负责 PROJECT DIRECTOR	杨 杰	杨杰
专业负责 DISCIPLINE RESPONSIBLE	莫千平	莫千平
校 对 PRECHECKED BY	杨 杰	杨杰
设 计 DESIGNED BY	莫千平	莫千平

建设单位
CONSTRUCT WITH
桂林市秀峰区教育局




工程名称
PROJECT
2026年秀峰区教育系统基本建设项目
解放西路幼儿园灵智楼改造项目

子项名称
ITEM

图名
DRAWING TITLE
厕所线路控制施工图

设计号 PRO. NO.			
图 号 DRAWING NO.	JZ-12	版次 CHANGED NO.	A
图 别 DWG. TYPE	建 施	日 期 DATE	2026.5

注意:
本图须经签署并加盖本公司专用出图章方为有效;
本施工图应经相关部门审批通过后方可施工;

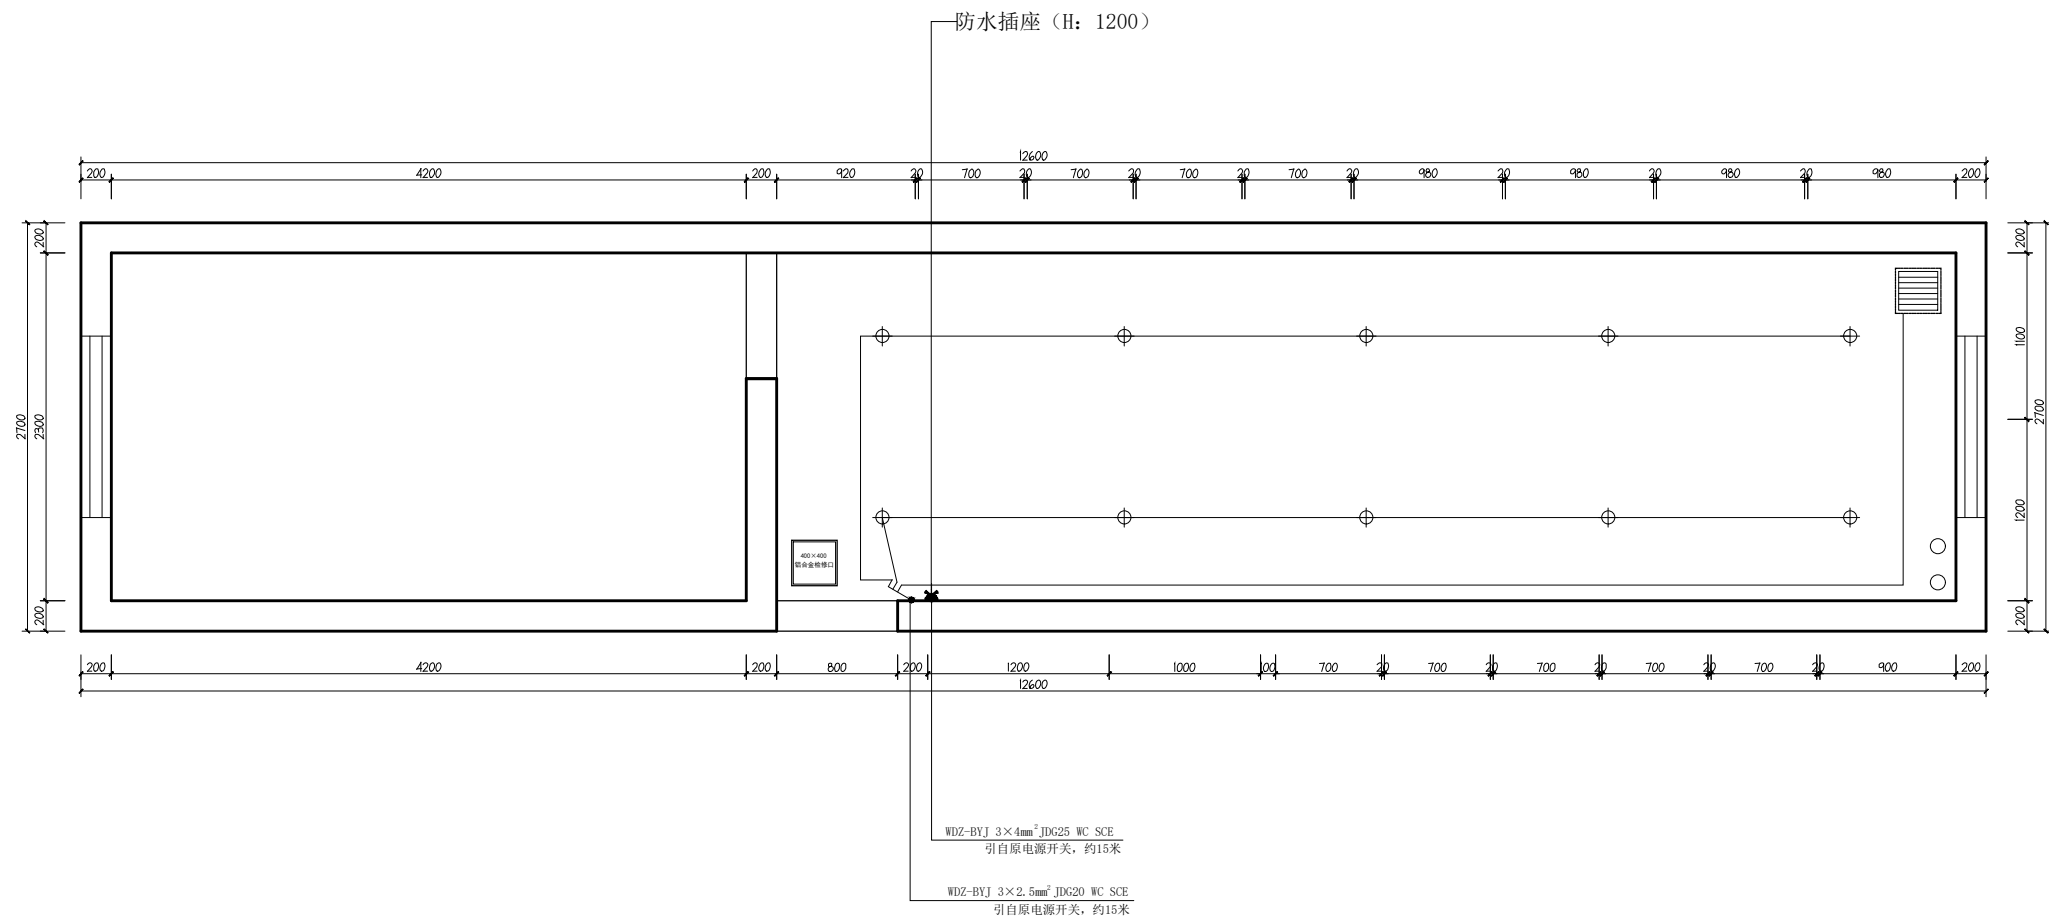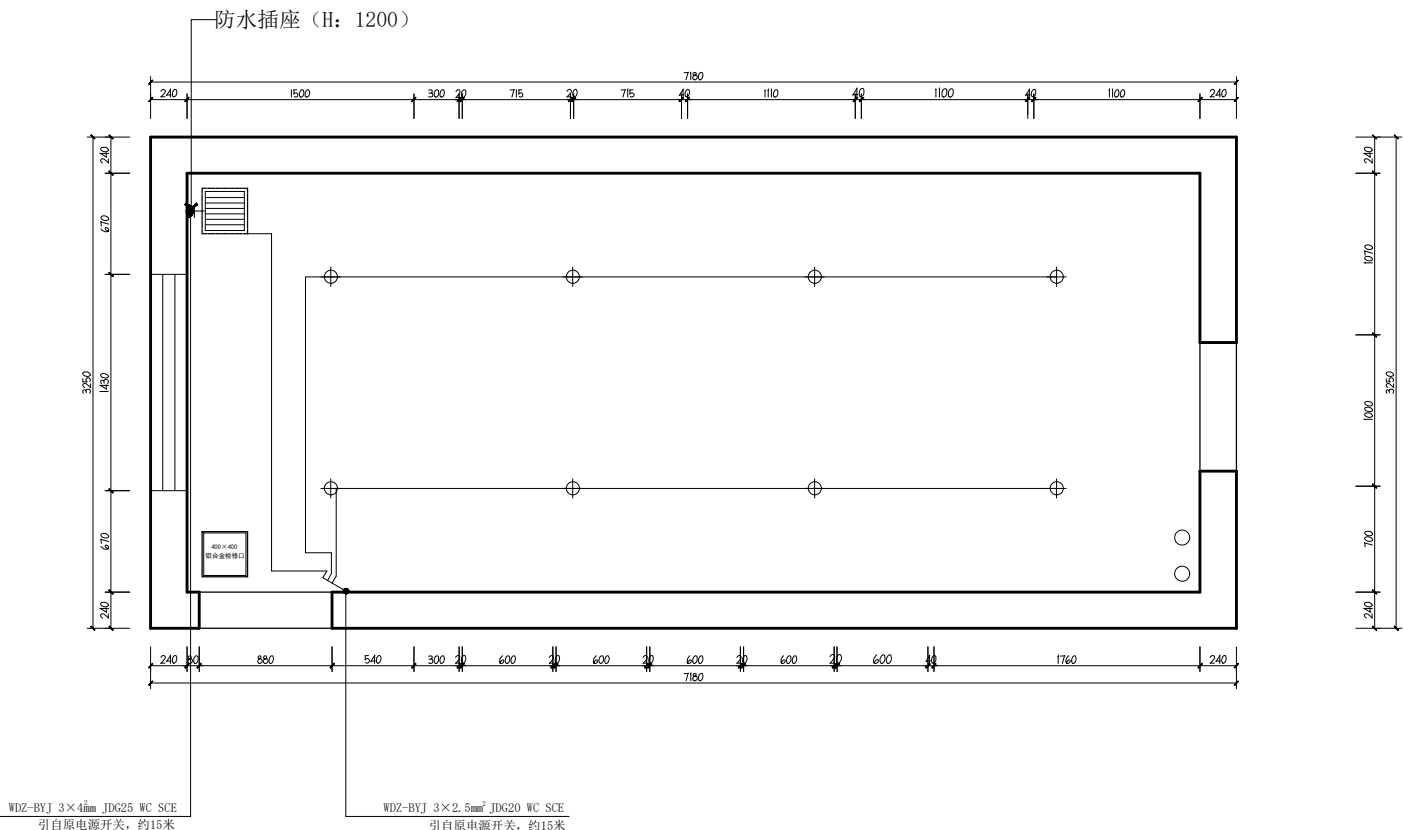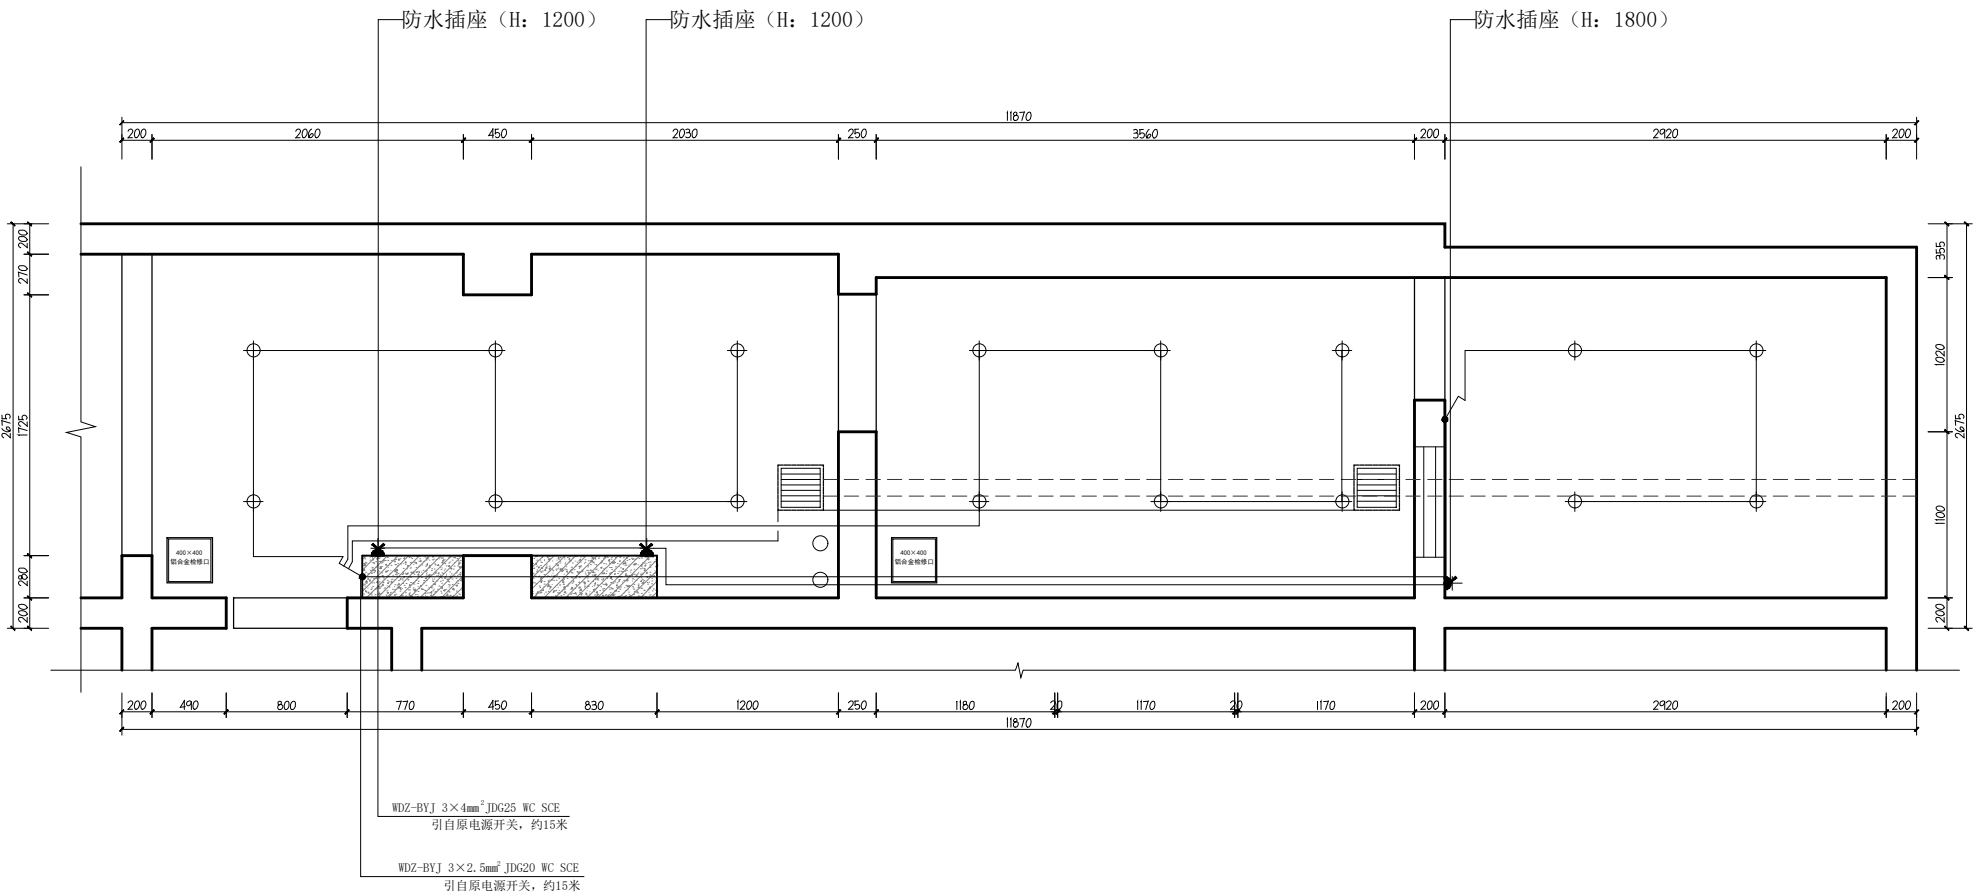

图例:		
⊕	嵌入式筒灯	15W筒灯开口100mm
■	排气扇	300*300mm

资质证书编号: A352006090
建筑行业乙级;市政行业乙级;风景园林工程
设计专项乙级;环境工程(固体废物处理
处置工程、水污染防治工程、大气污染防
治工程)专项乙级;电力行业(新能源发电、
变电工程、送电工程)专业乙级;

备注

项目编码

贵州省建设工程设计出图专用章

锦辉项目管理集团有限公司
资质证书编号: A352006090 有效期至: 2028年10月20日

审 定	杨 杰	杨杰
审 核	杨 杰	杨杰
项目负责	杨 杰	杨杰
专业负责	莫千平	莫千平
校 对	杨 杰	杨杰
设 计	莫千平	莫千平

建设单位
CONSTRUCT WITH
桂林市秀峰区教育局




工程名称
PROJECT
2026年秀峰区教育系统基本建设项目
解放西路幼儿园灵智楼改造项目

子项名称
ITEM

图名
DRAWING TITLE
厕所给排水施工图

设计号			
图 号	JZ-13	版次	A
图 别	建 施	日 期	2026.5

注意:
本图须经签署并加盖本公司专用出图章方为有效;
本施工图应经相关部门审批通过后方可施工;

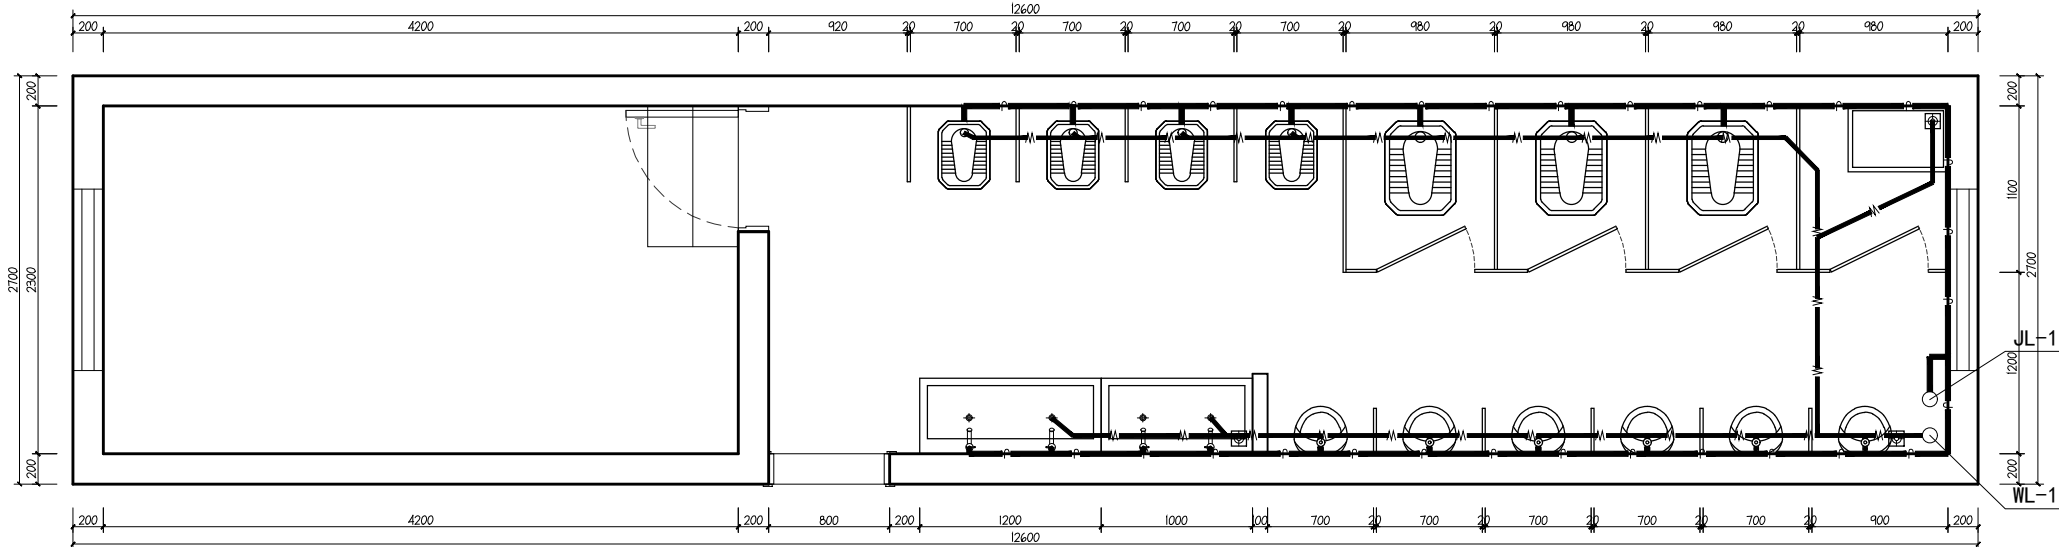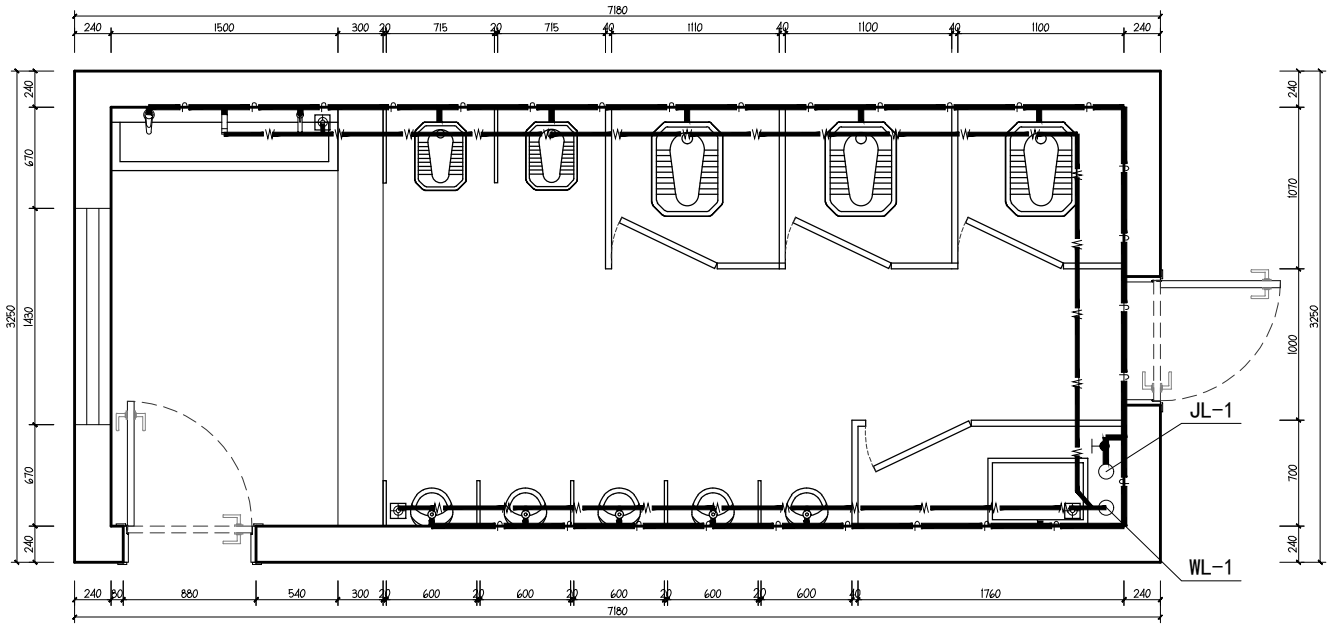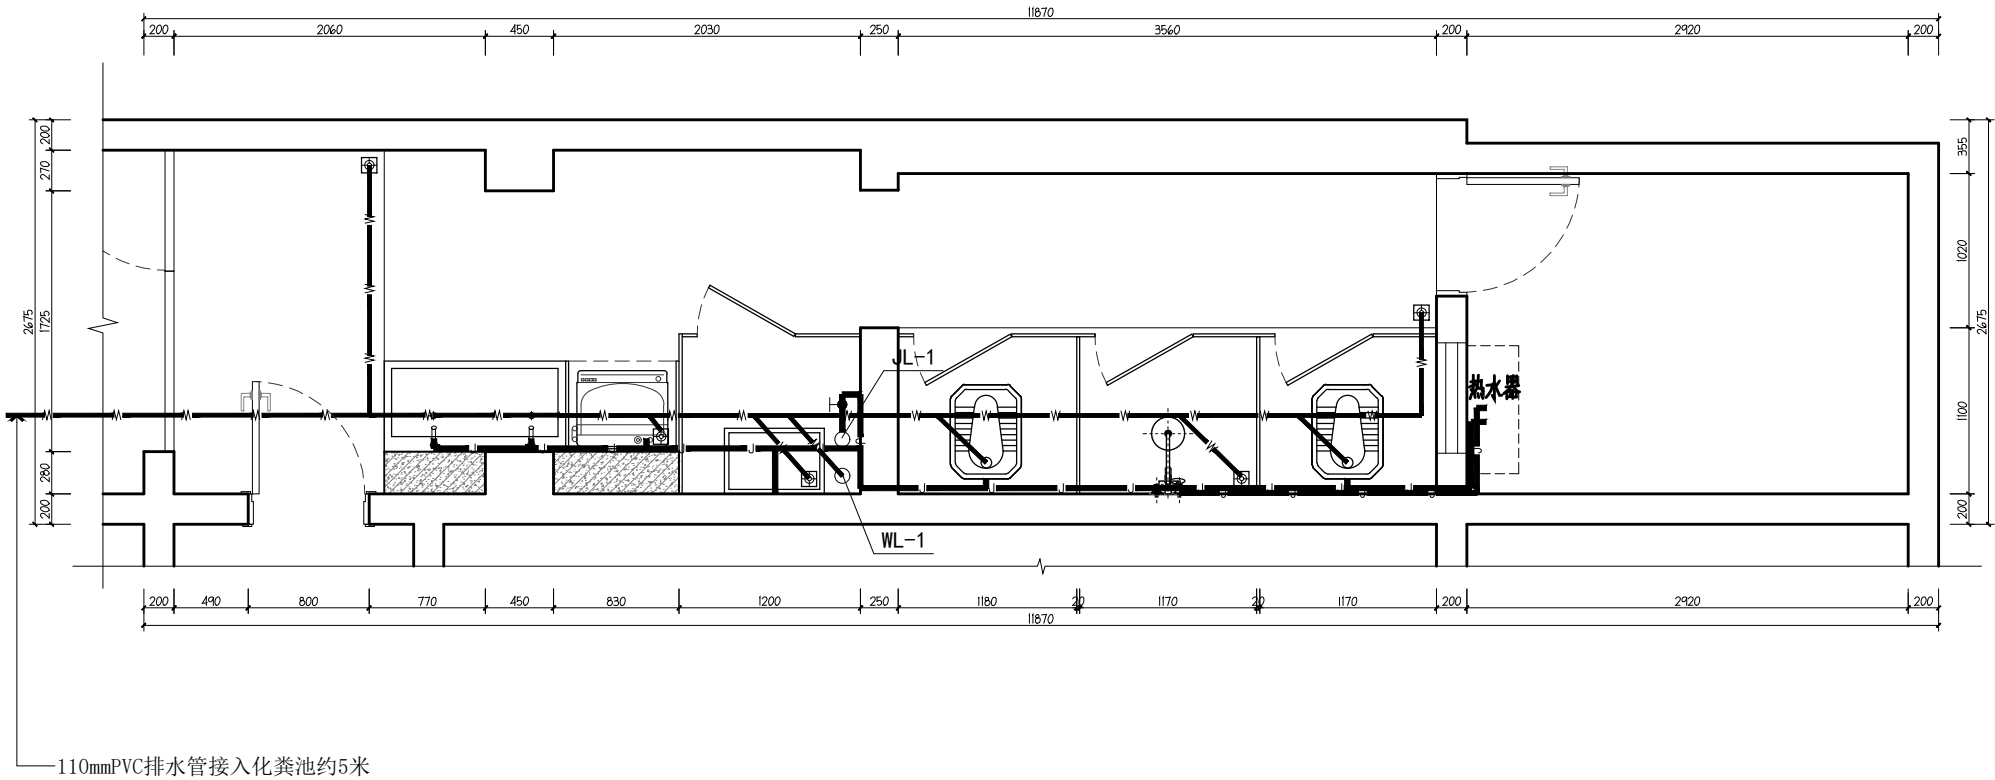

资质证书编号: A352006090
建筑行业乙级;市政行业乙级; 风景园林工程
设计专项乙级; 环境工程(固体废物处理
处置工程、水污染防治工程、大气污染防
治工程)专项乙级; 电力行业(新能源发电、
变电工程、送电工程) 专业乙级;

备注

项目编码
(打码机打码位置)

贵州省建设工程设计出图专用章

锦辉项目管理集团有限公司
资质等级范围: 环境工程(水污染防治工程、固体废物处理处置工程、大气污染
防治工程) 专项乙级; 风景园林工程设计专项乙级; 电力行业(送电工程、
变电工程、新能源发电) 专业乙级; 市政行业乙级; 建筑行业乙级
资质证书编号:A352006090 有效期至:2028年10月20日

审 定	杨 杰	杨杰
审 核	杨 杰	杨杰
项目负责	杨 杰	杨杰
专业负责	莫千平	莫千平
校 对	杨 杰	杨杰
设 计	莫千平	莫千平

建设单位
CONSTRUCT WITH
桂林市秀峰区教育局


工程名称
PROJECT
2026年秀峰区教育局系统基本建设项目
解放西路幼儿园灵智楼改造项目

子项名称
ITEM


图名
DRAWING TITLE
厕所给排水系统图

设计号 PRO. NO.			
图 号 DRAWING NO.	JZ-14	版次 CHANGED NO.	A
图 别 DWG. TYPE	建 施	日 期 DATE	2026. 5


注意:
本图须经签署并加盖本公司专用出图章方为有效;
本施工图应经相关部门审批通过后方可施工;

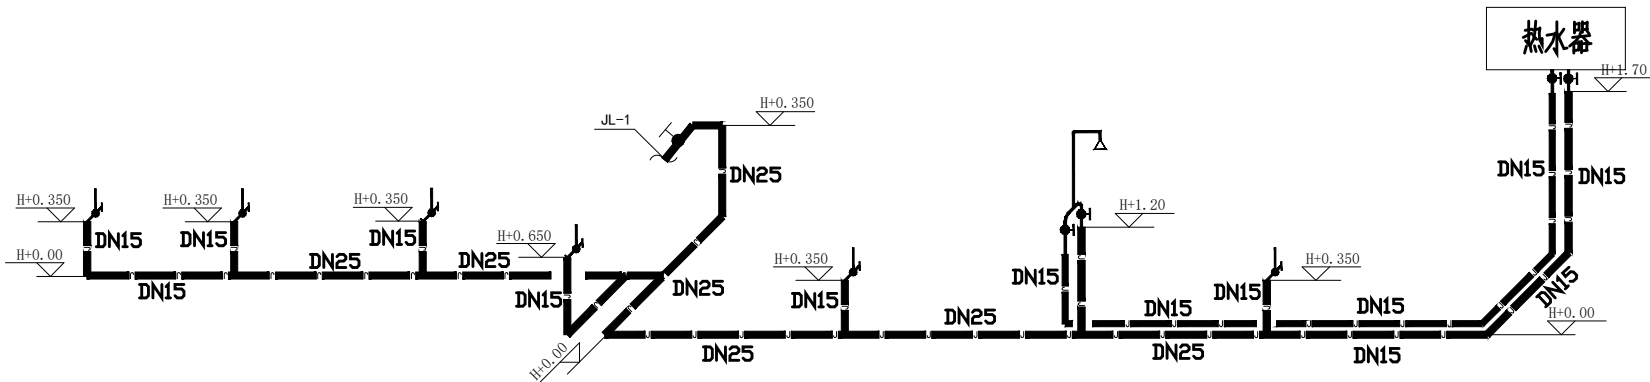


一楼给水系统图

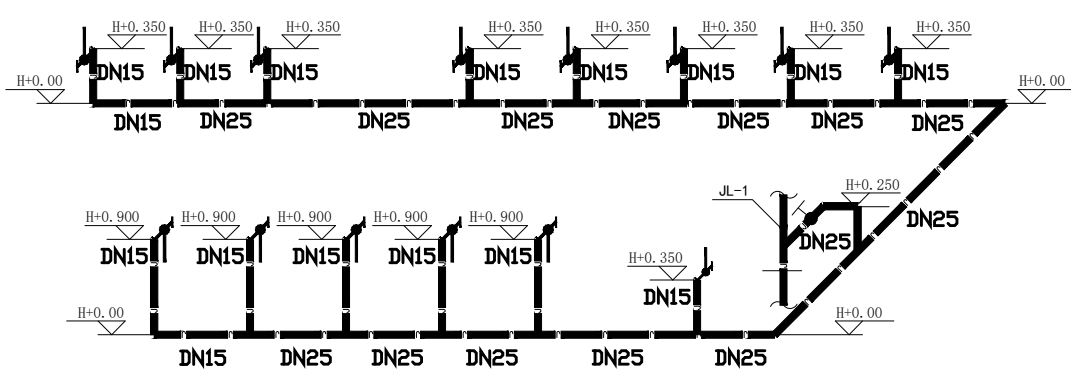


三楼给水系统图

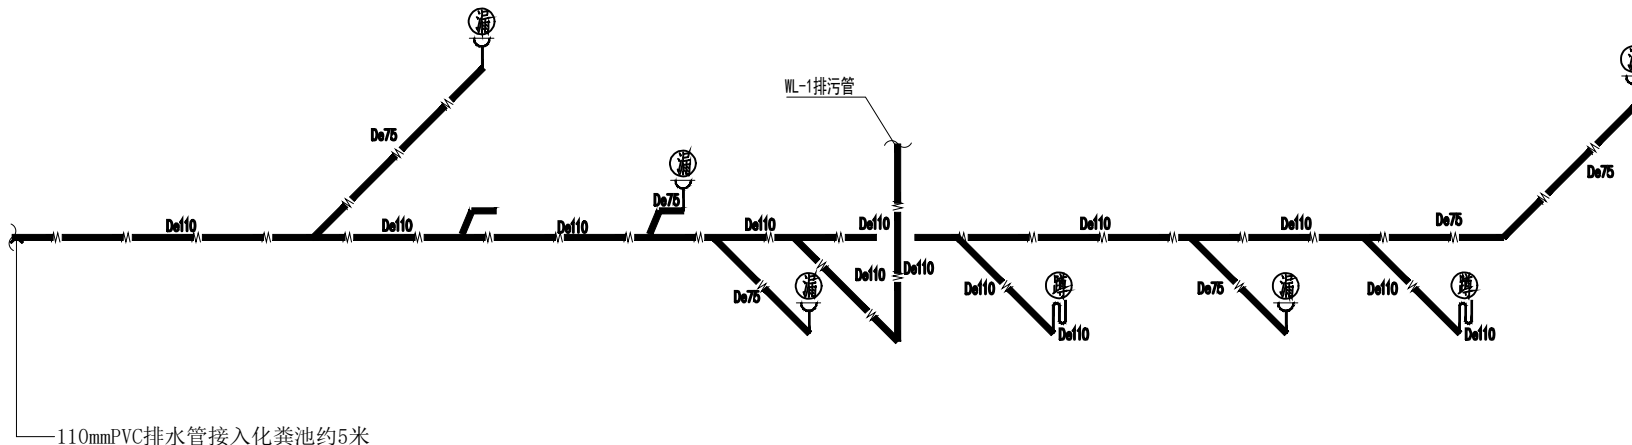


一楼排水系统图

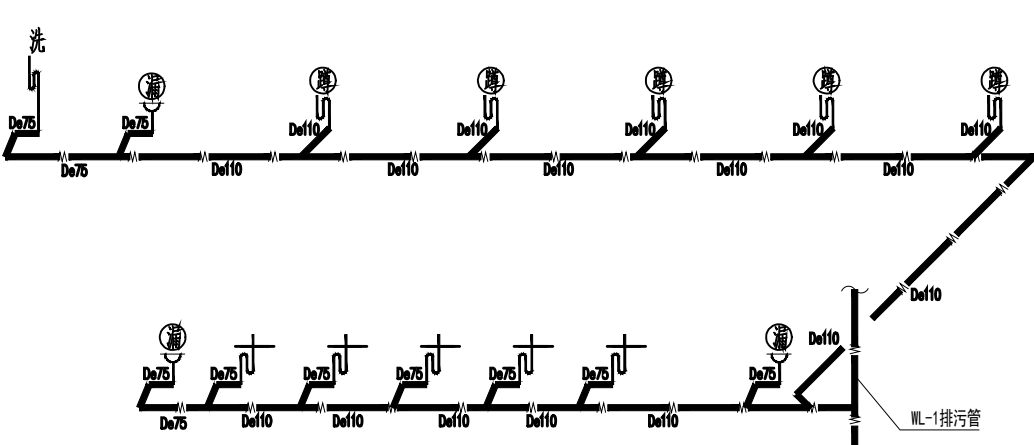

三楼排水系统图

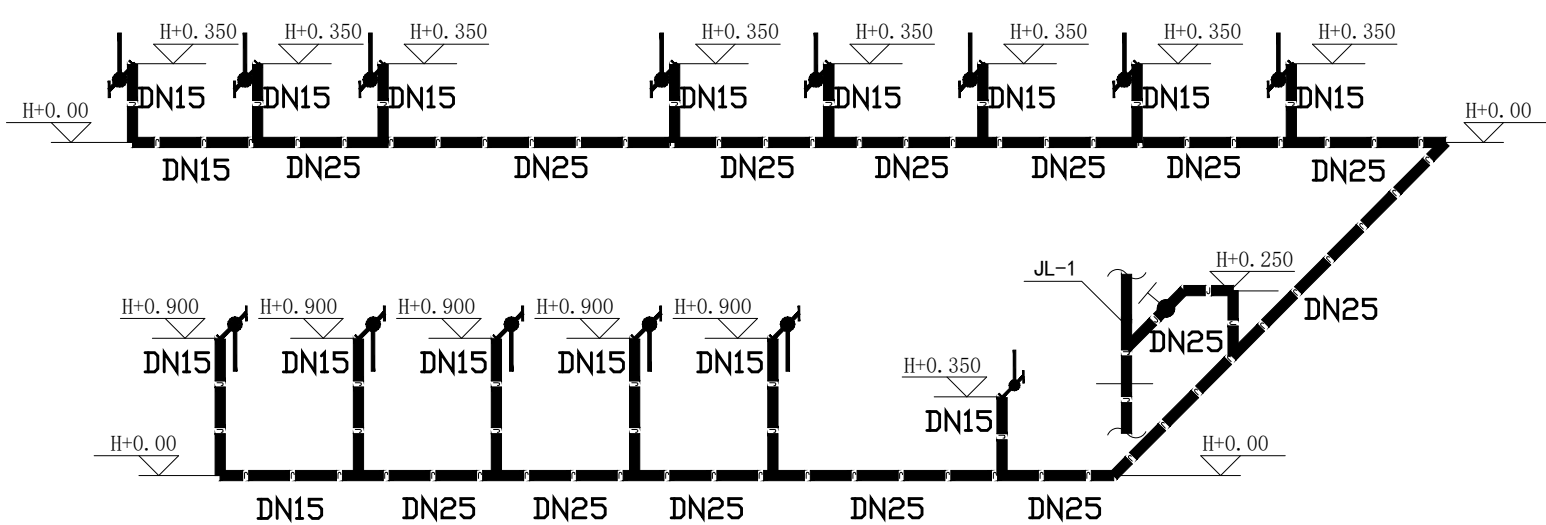

二楼给水系统图

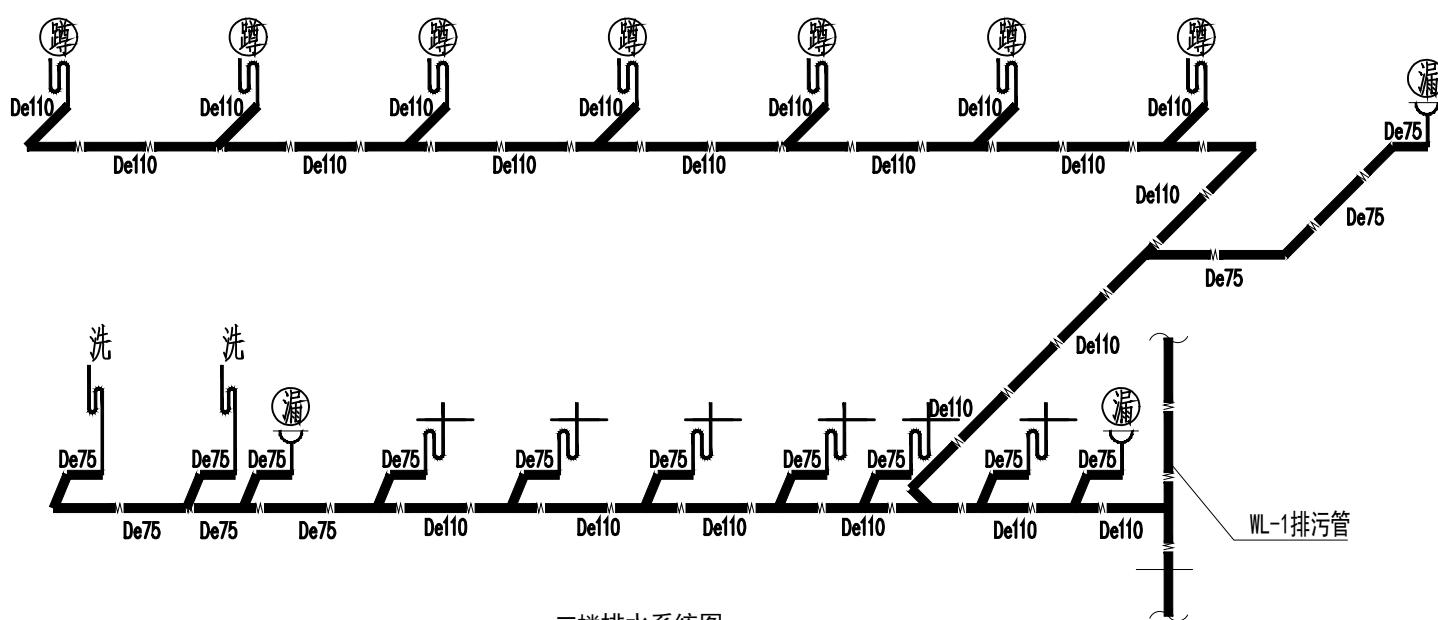

二楼排水系统图

资质证书编号: A352006090
建筑行业乙级;市政行业乙级;风景园林工程
设计专项乙级;环境工程(固体废物处理
处置工程、水污染防治工程、大气污染防
治工程)专项乙级;电力行业(新能源发电、
变电工程、送电工程)专业乙级;

备注

项目编码

(打码机打码位置)

贵州省建设工程设计出图专用章
锦辉项目管理集团有限公司
设计专业范围: 环境工程(水污染防治工程、固体废物处理处置工程、大气污染
防治工程)专项乙级;风景园林工程设计专项乙级;电力行业(送电工程、
变电工程、新能源发电)专业乙级;市政行业乙级;建筑行业乙级
资质证书编号:A352006090 有效期至:2028年10月20日

审 定	杨 杰	杨杰
审 核	杨 杰	杨杰
项目负责	杨 杰	杨杰
专业负责	莫千平	莫千平
校 对	杨 杰	杨杰
设 计	莫千平	莫千平

建设单位	桂林市秀峰区教育局
------	-----------


工程名称	2026年秀峰区教育系统基本建设项目 解放西路幼儿园灵智楼改造项目
------	--------------------------------------

子项名称	
------	--


图名	厕所平面导示图
----	---------

设计号 PRO NO.			
图 号 DRAWING NO.	JZ-15	版次 CHANGED NO.	A
图 别 DWG TYPE	建 施	日 期 DATE	2026.5


注意:
本图须经签署并加盖本公司专用出图章方为有效;
本施工图应经相关部门审批通过后方可施工;

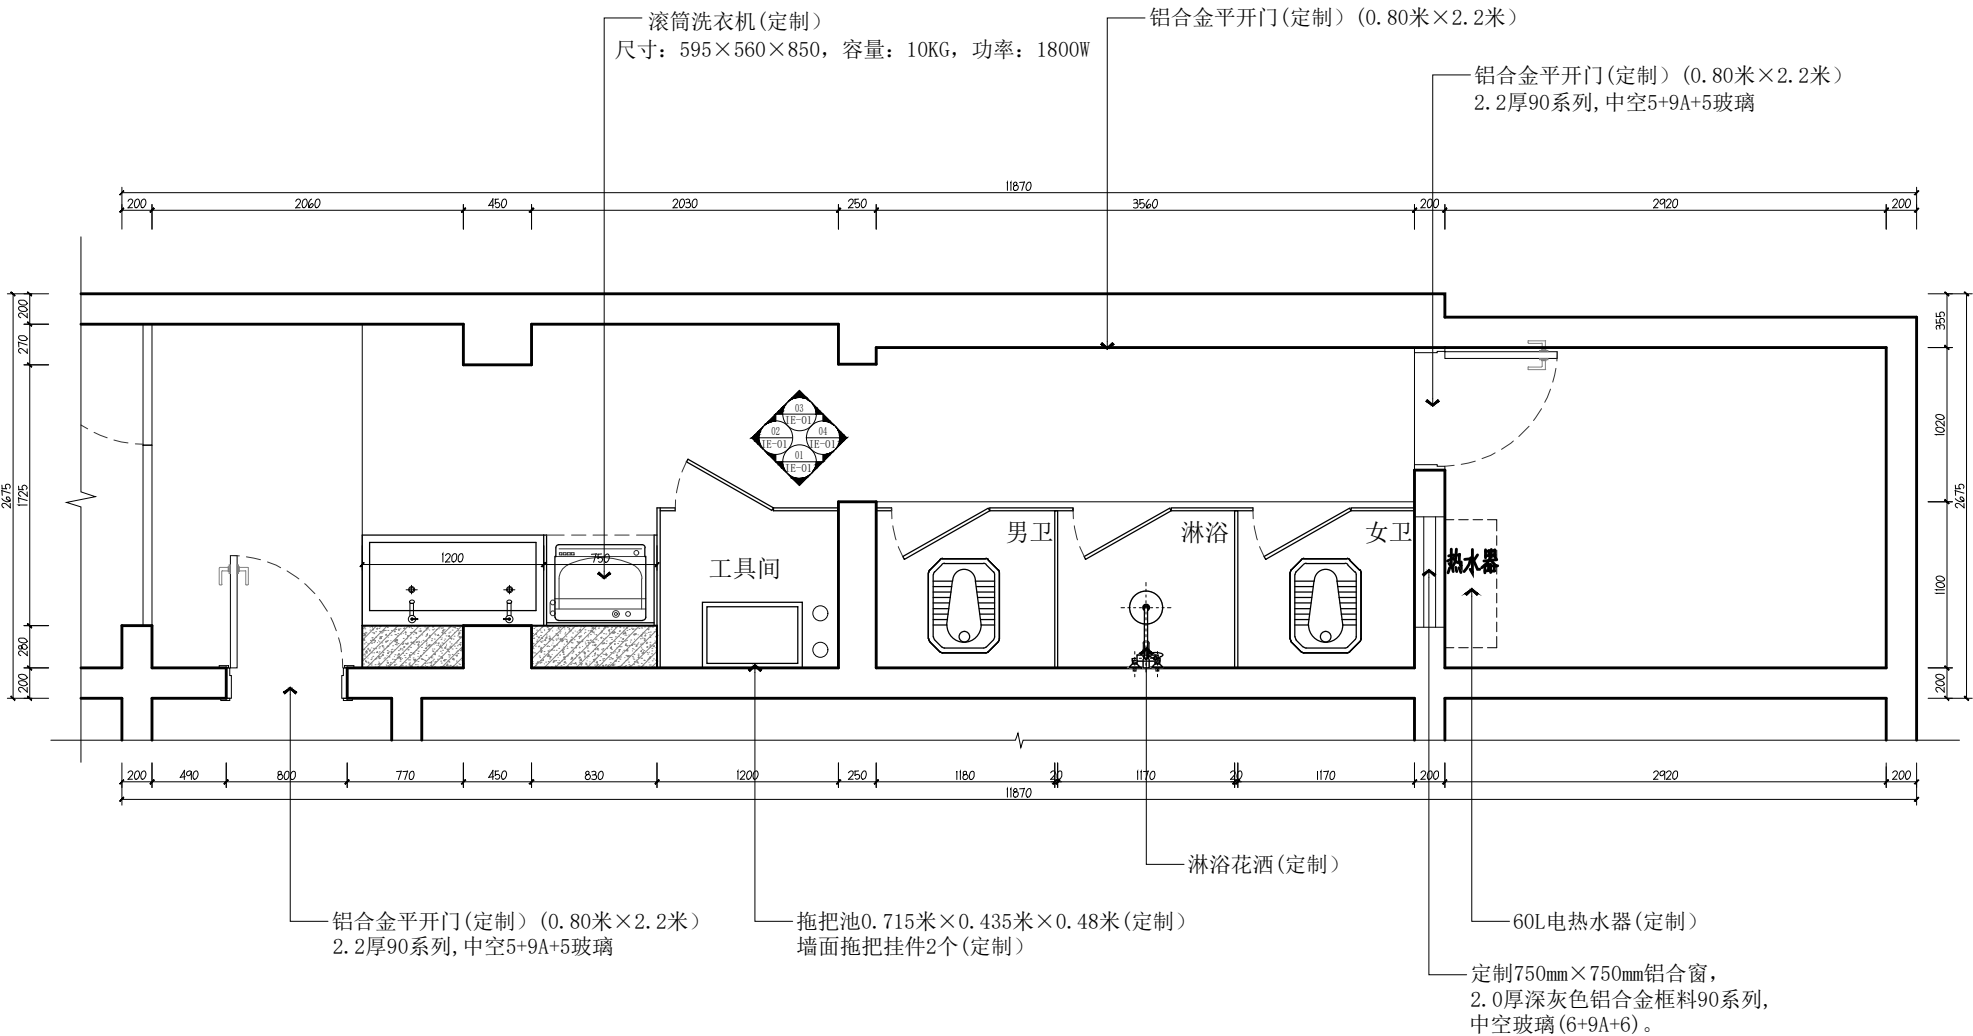

一楼厕所平面导示图 1:50

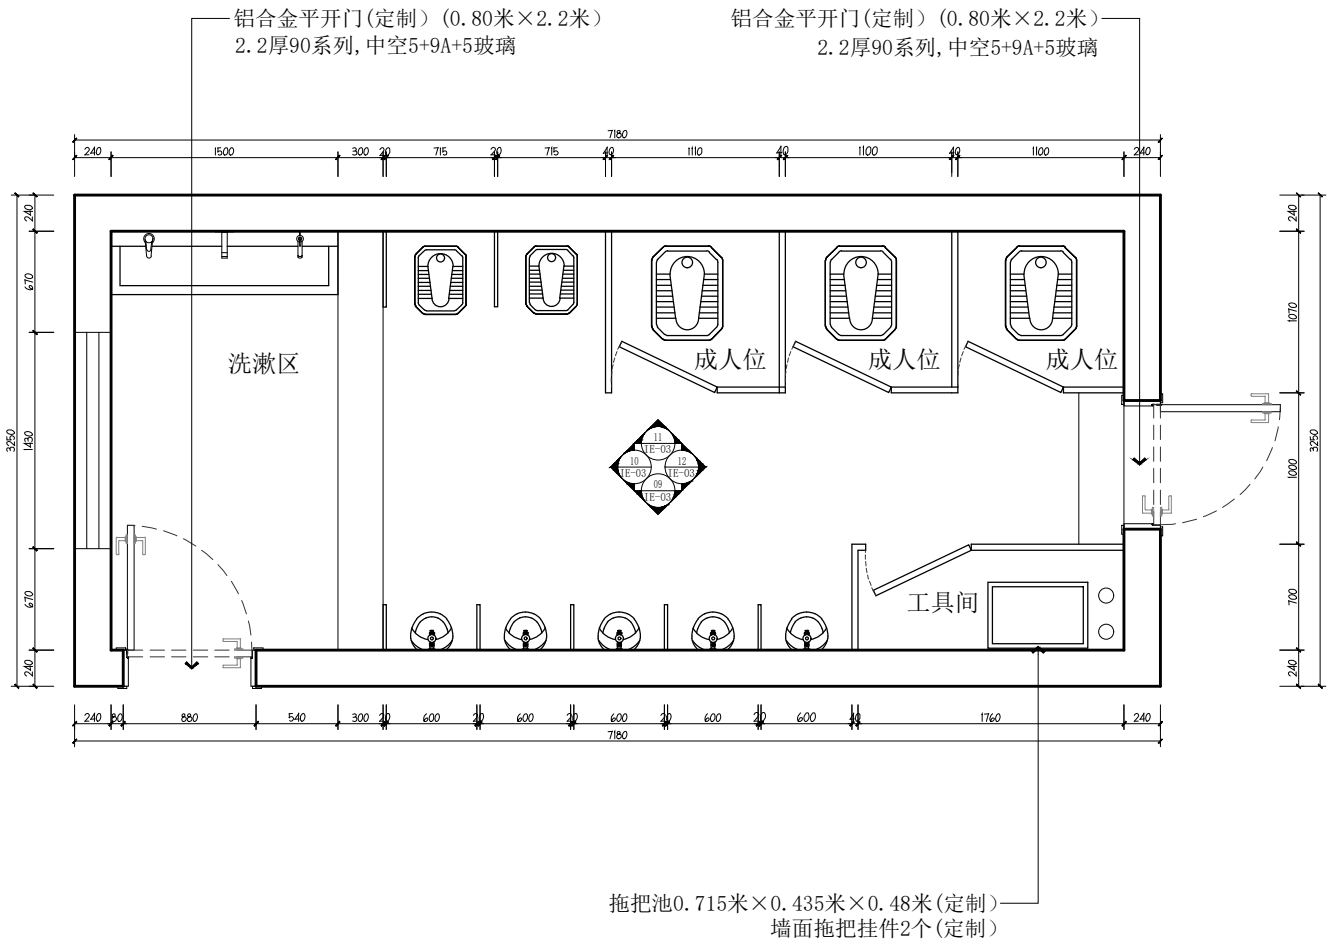

三楼厕所平面导示图 1:50

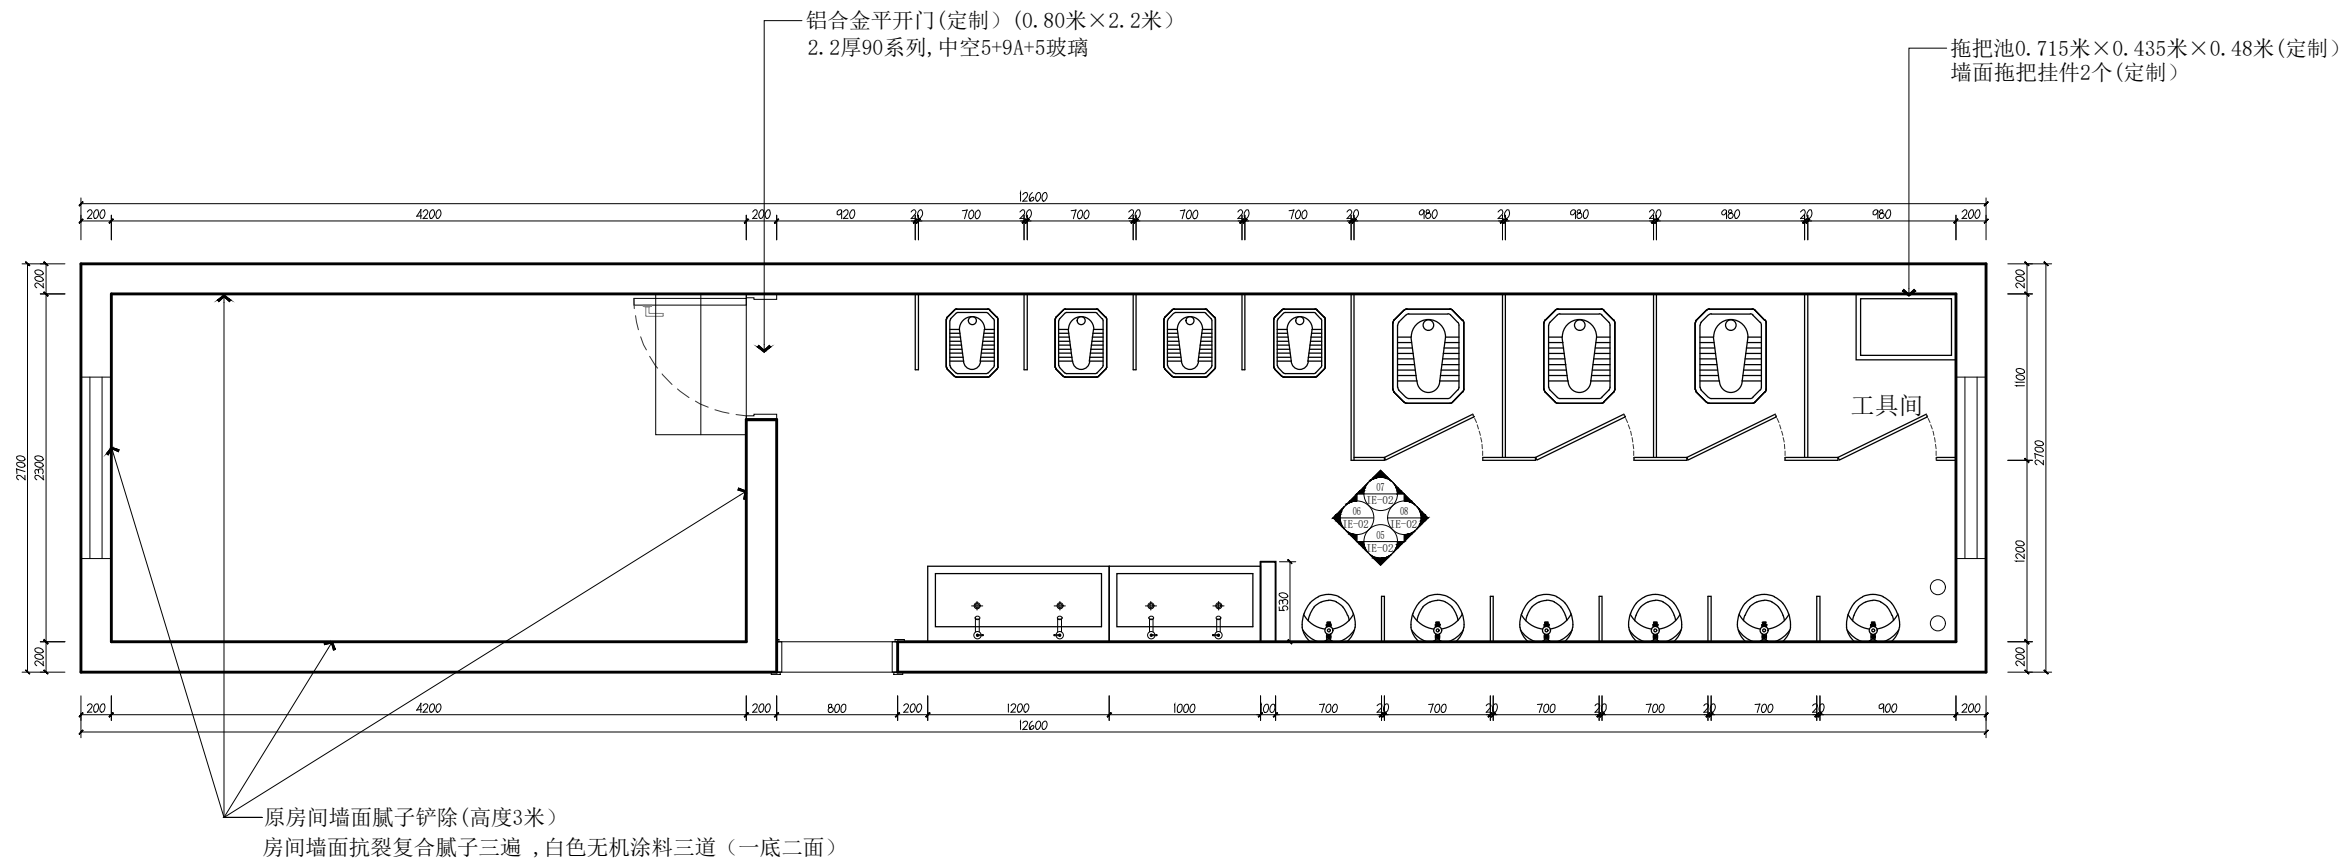

二楼厕所平面导示图 1:50

注: 原厕所有五金挂件保护拆卸, 装修完成后安装回位。

资质证书编号: A352006090
建筑行业乙级;市政行业乙级;风景园林工程
设计专项乙级;环境工程(固体废物处理
处置工程、水污染防治工程、大气污染防
治工程)专项乙级;电力行业(新能源发电、
变电工程、送电工程)专业乙级;

备注

项目编码
(打码机打码位置)

贵州省建设工程设计出图专用章
锦辉项目管理集团有限公司
设计范围: 建筑工程(给排水工程、暖通空调工程、电气安装工程)、
市政工程(给水工程、排水工程、燃气工程)、
环境工程(水污染防治工程、大气污染防治工程、固体废物处理
处置工程)、
电力工程(送电工程、变电工程、新能源发电)、
通信工程、
专业乙级: 建筑行业乙级;市政行业乙级;风景园林工程
设计专项乙级;环境工程(固体废物处理处置工程、水污染防
治工程、大气污染防治工程)专项乙级;电力行业(新能源发电、
变电工程、送电工程)专业乙级;
资质证书编号: A352006090 有效期至: 2028年10月20日

审 定 AUTHORIZED FOR ISSUE BY	杨 杰	杨杰
审 核 REVIEWED BY	杨 杰	杨杰
项目负责 PROJECT DIRECTOR	杨 杰	杨杰
专业负责 DISCIPLINE RESPONSIBLE	莫千平	莫千平
校 对 CHECKED BY	杨 杰	杨杰
设 计 DESIGNED BY	莫千平	莫千平

建设单位
CONSTRUCT WITH
桂林市秀峰区教育局


工程名称
PROJECT
2026年秀峰区教育系统基本建设项目
解放西路幼儿园益智楼改造项目

子项名称
ITEM


图名
DRAWING TITLE
一楼厕所立面施工图

设计号 PRO. NO.			
图 号 DRAWING NO.	IE-01	版次 CHANGED NO.	A
图 别 DWG. TYPE	建 施	日 期 DATE	2026.5


注意:
本图须经签署并加盖本公司专用出图章方为有效;
本施工图应经相关部门审批通过后方可施工;

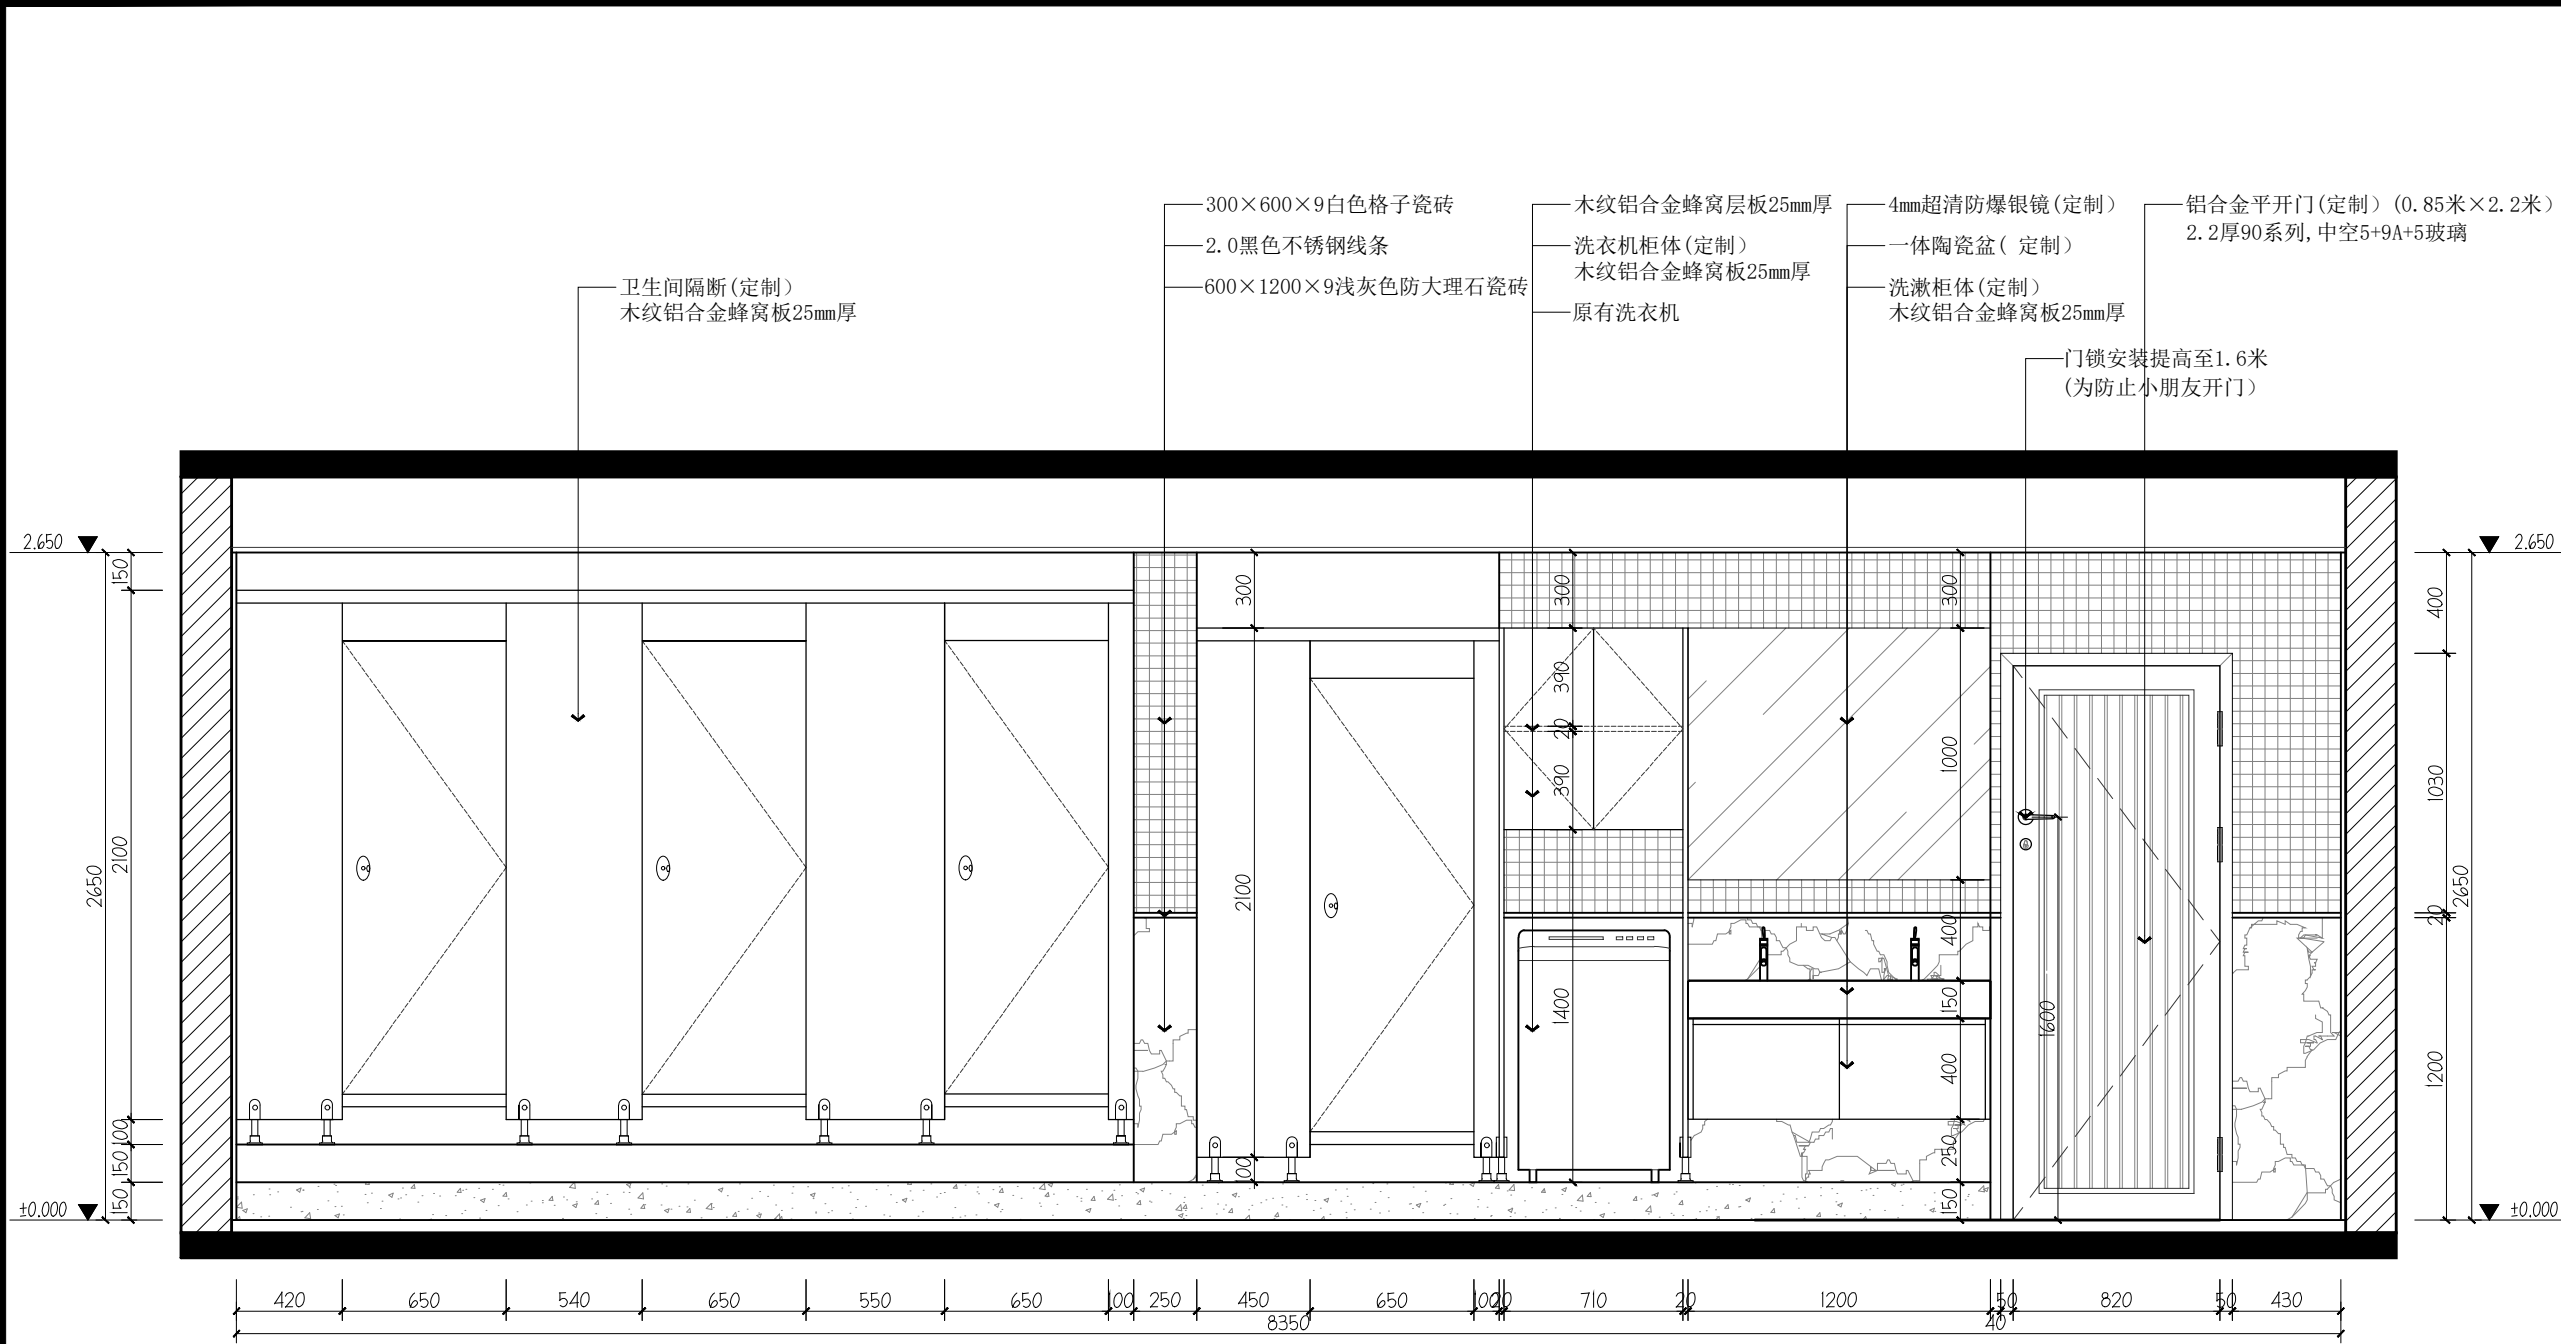


01 ELEVATION
IE-01 立面图 SCALE 1:30

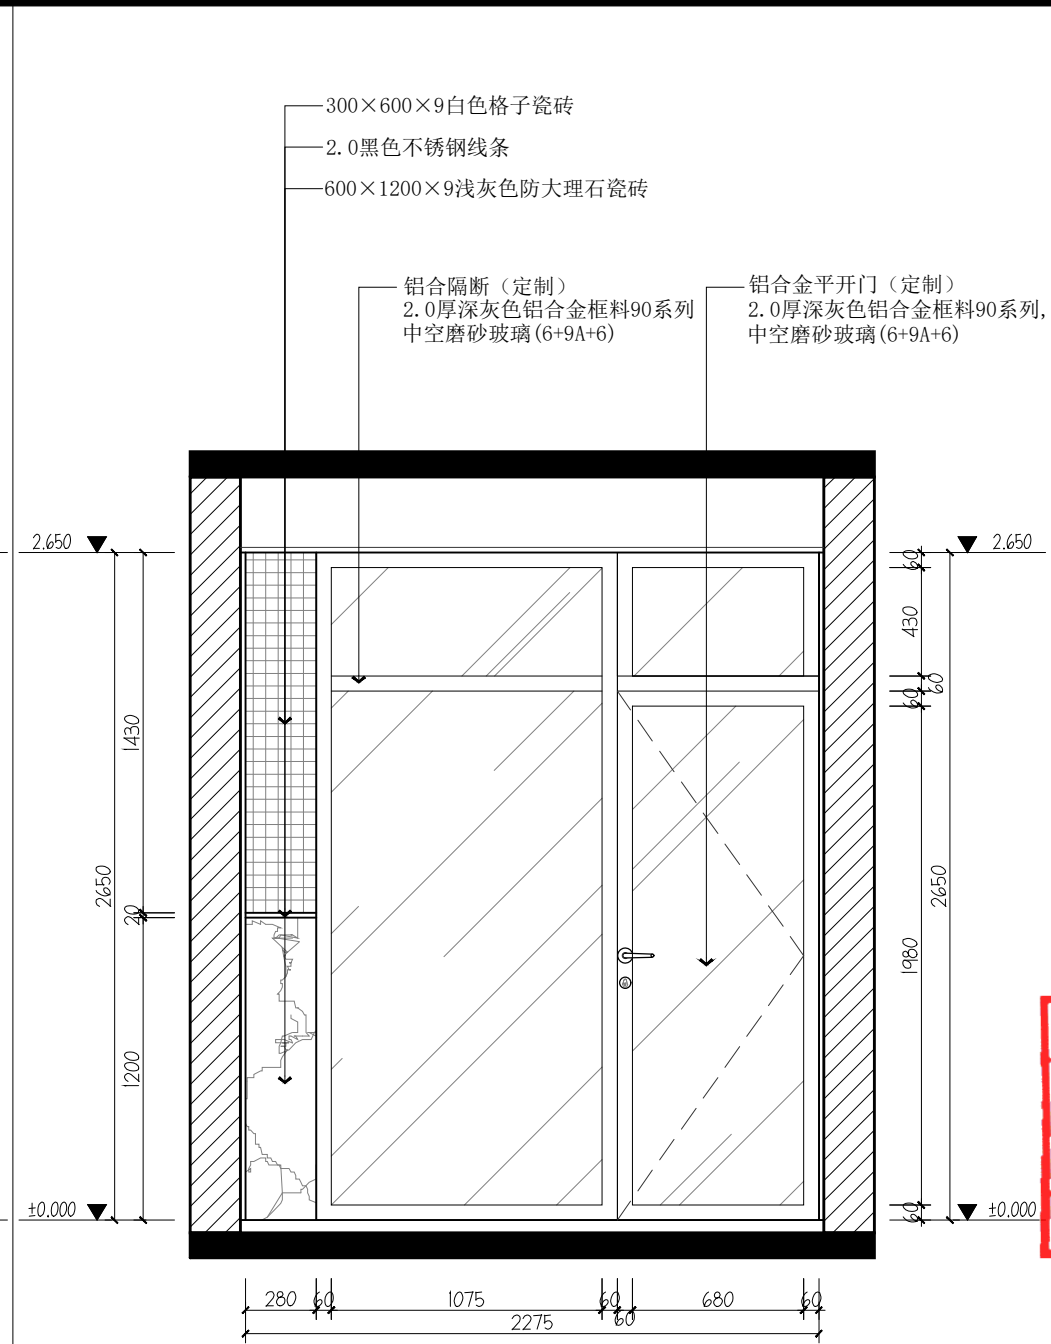

02 ELEVATION
IE-01 立面图 SCALE 1:30

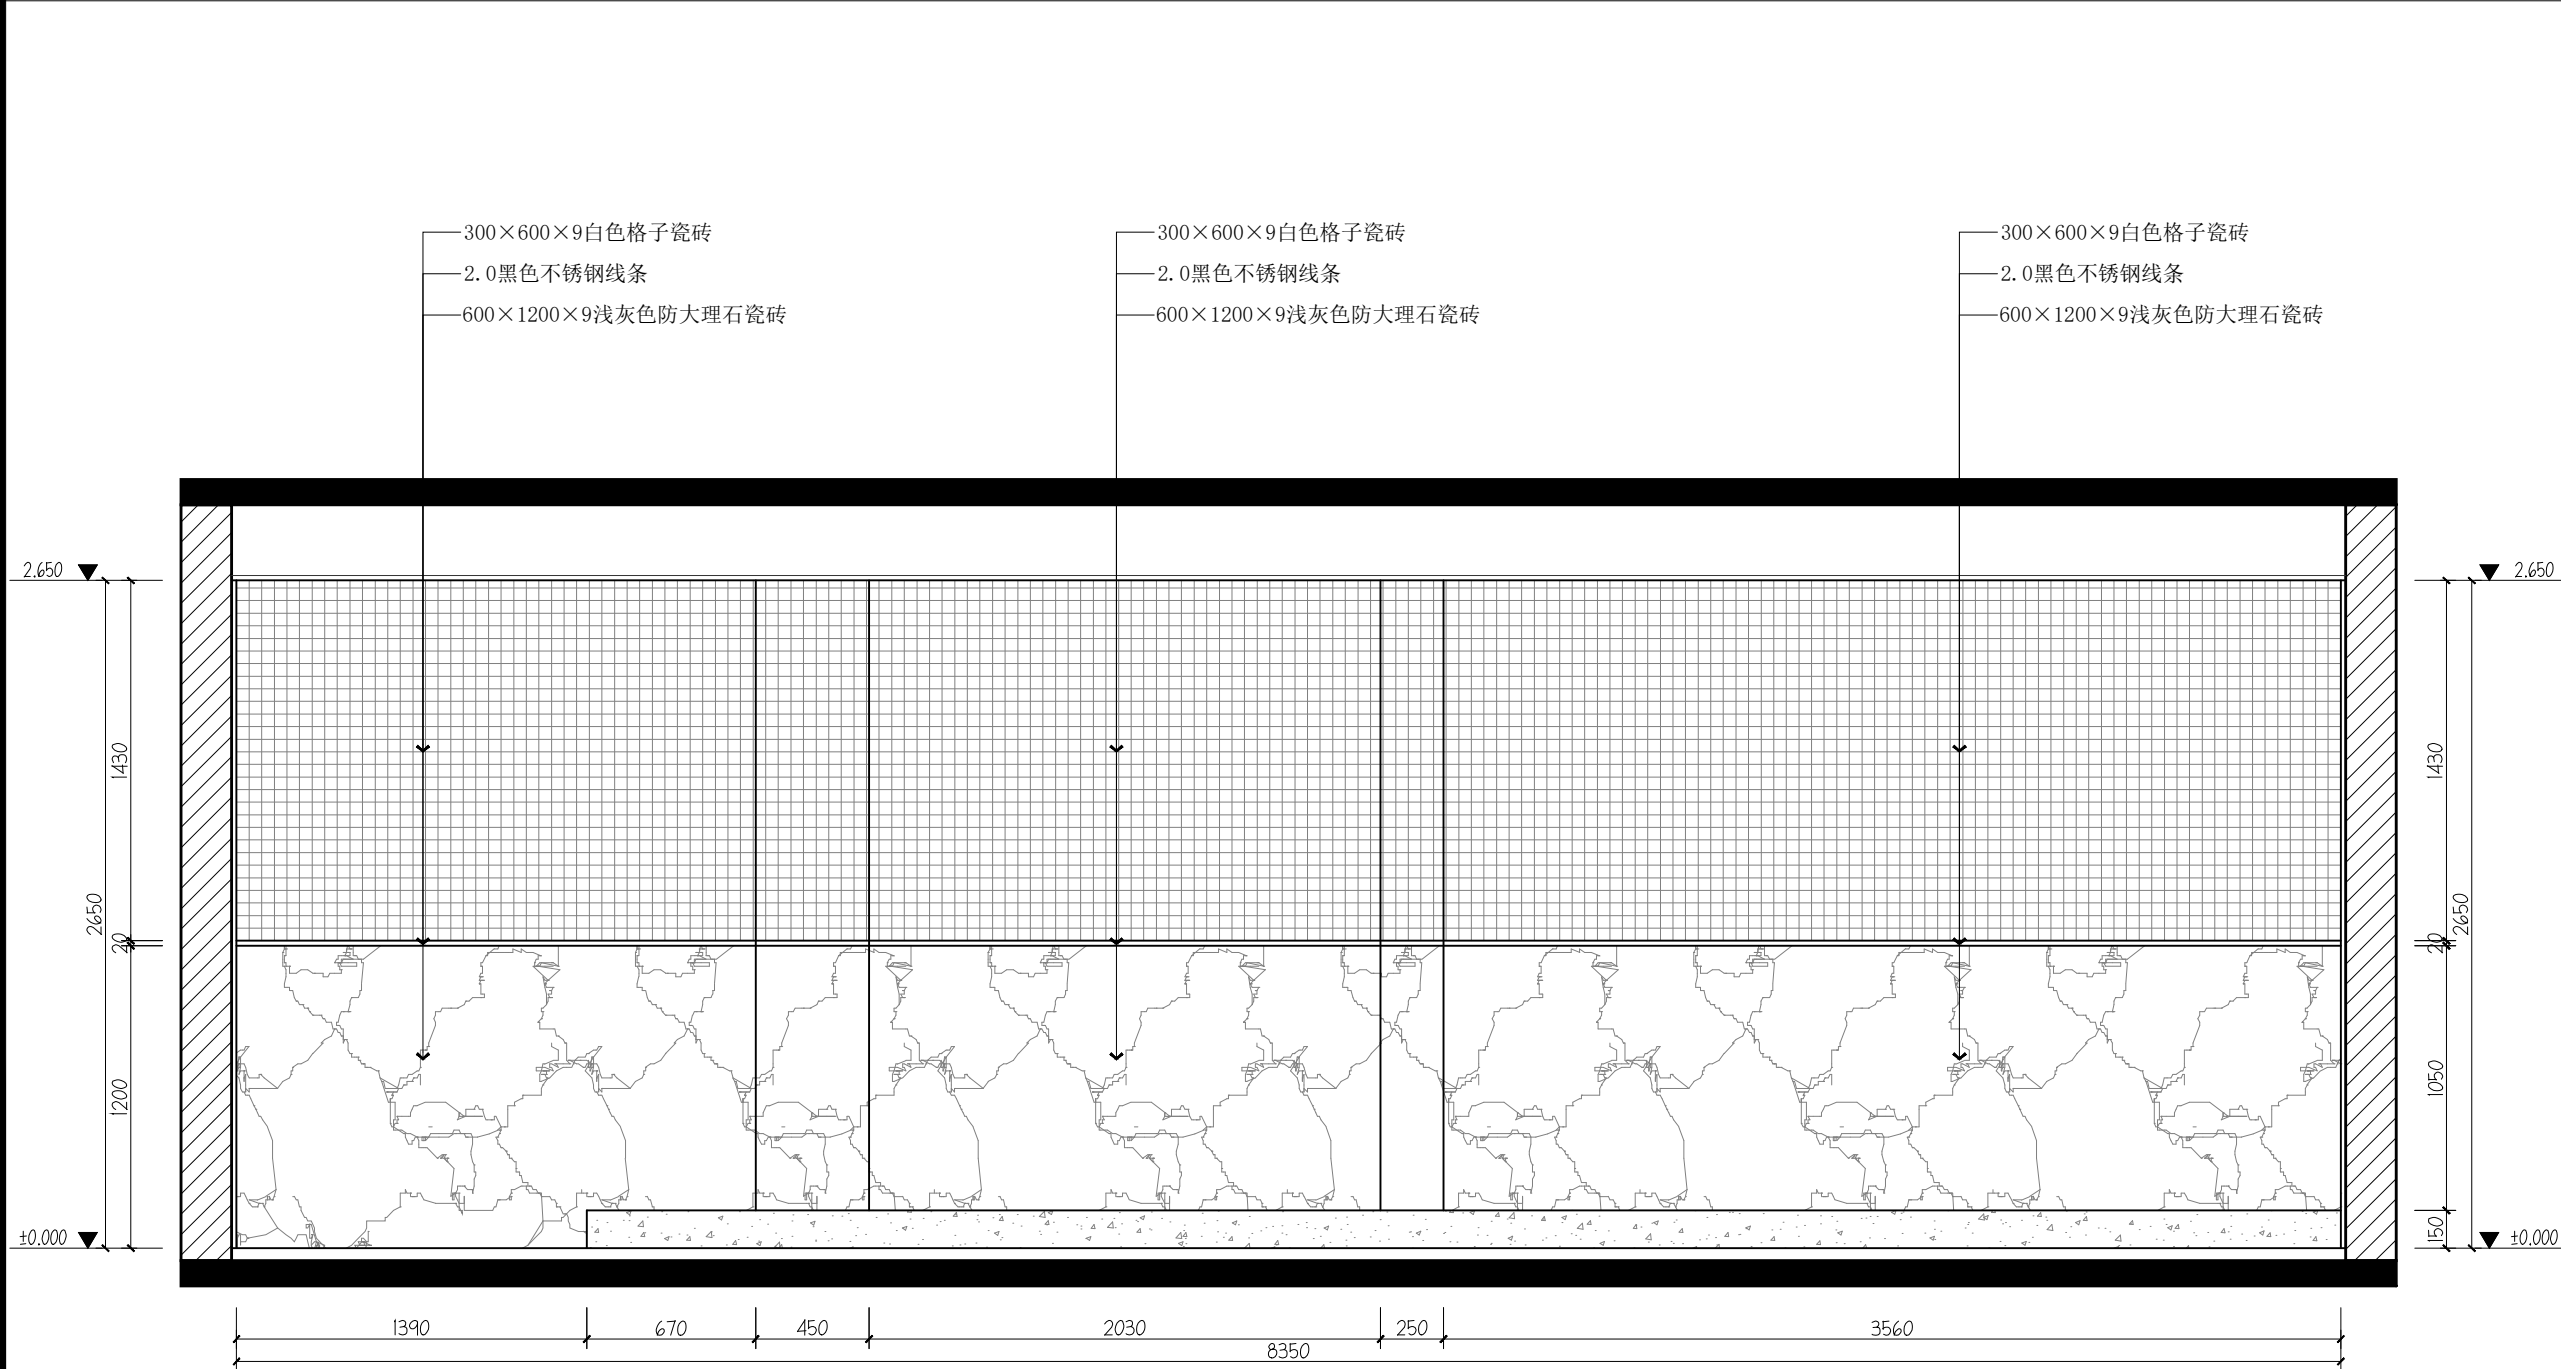

03 ELEVATION
IE-01 立面图 SCALE 1:30

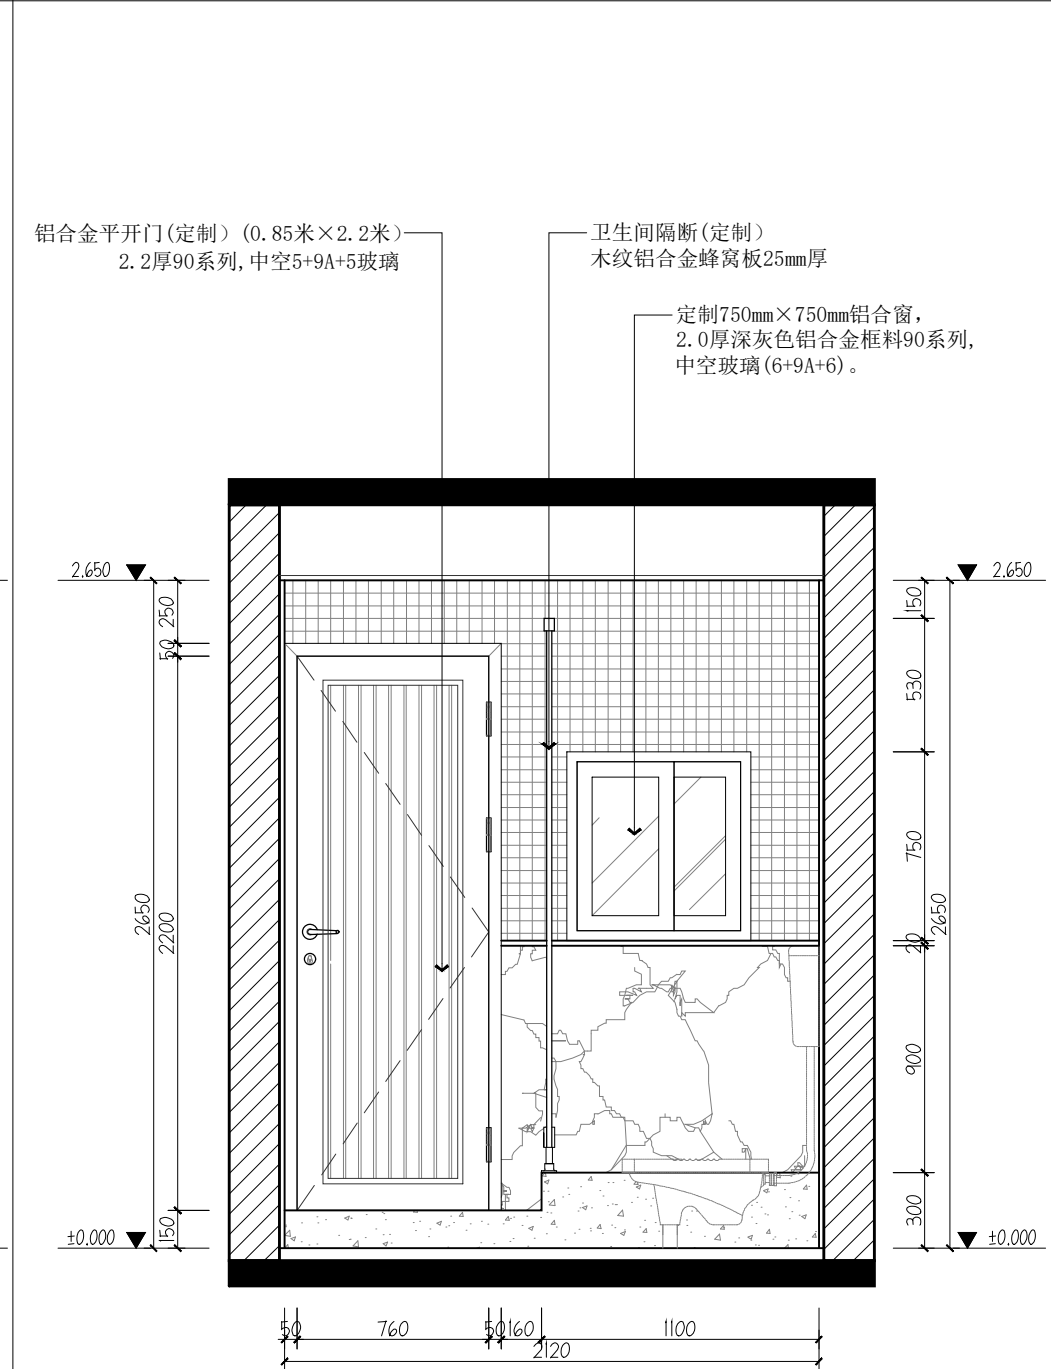

04 ELEVATION
IE-01 立面图 SCALE 1:30

资质证书编号: A352006090
建筑行业乙级;市政行业乙级;风景园林工程
设计专项乙级;环境工程(固体废物处理
处置工程、水污染防治工程、大气污染防
治工程)专项乙级;电力行业(新能源发电、
变电工程、送电工程)专业乙级;

备注

项目编码
(打码机打码位置)

贵州省建设工程设计出图专用章

锦辉项目管理集团有限公司
资质等级: 环境工程(水污染防治工程、固体废物处理处置工程、大气污染防治工程)专项乙级; 风景园林工程设计专项乙级; 电力行业(送电工程、变电工程、新能源发电)专业乙级; 市政行业乙级; 建筑行业乙级
资质证书编号: A352006090 有效期至: 2028年10月20日

审 定 AUTHORIZED FOR ISSUE BY	杨 杰	杨杰
审 核 REVIEWED BY	杨 杰	杨杰
项目负责 PROJECT DIRECTOR	杨 杰	杨杰
专业负责 DISCIPLINE RESPONSIBLE	莫千平	莫千平
校 对 PRECHECKED BY	杨 杰	杨杰
设 计 DESIGNED BY	莫千平	莫千平

建设单位
CONSTRUCT WITH
桂林市秀峰区教育局


工程名称
PROJECT
2026年秀峰区教育系统基本建设项目
解放西路幼儿园灵智楼改造项目

子项名称
ITEM


图名
DRAWING TITLE
二楼厕所立面施工图

设计号 PRO. NO.			
图 号 DRAWING NO.	IE-02	版次 CHANGED NO.	A
图 别 DWG. TYPE	建 施	日 期 DATE	2026.5


注意:
本图须经签署并加盖本公司专用出图章方为有效;
本施工图应经相关部门审批通过后方可施工;

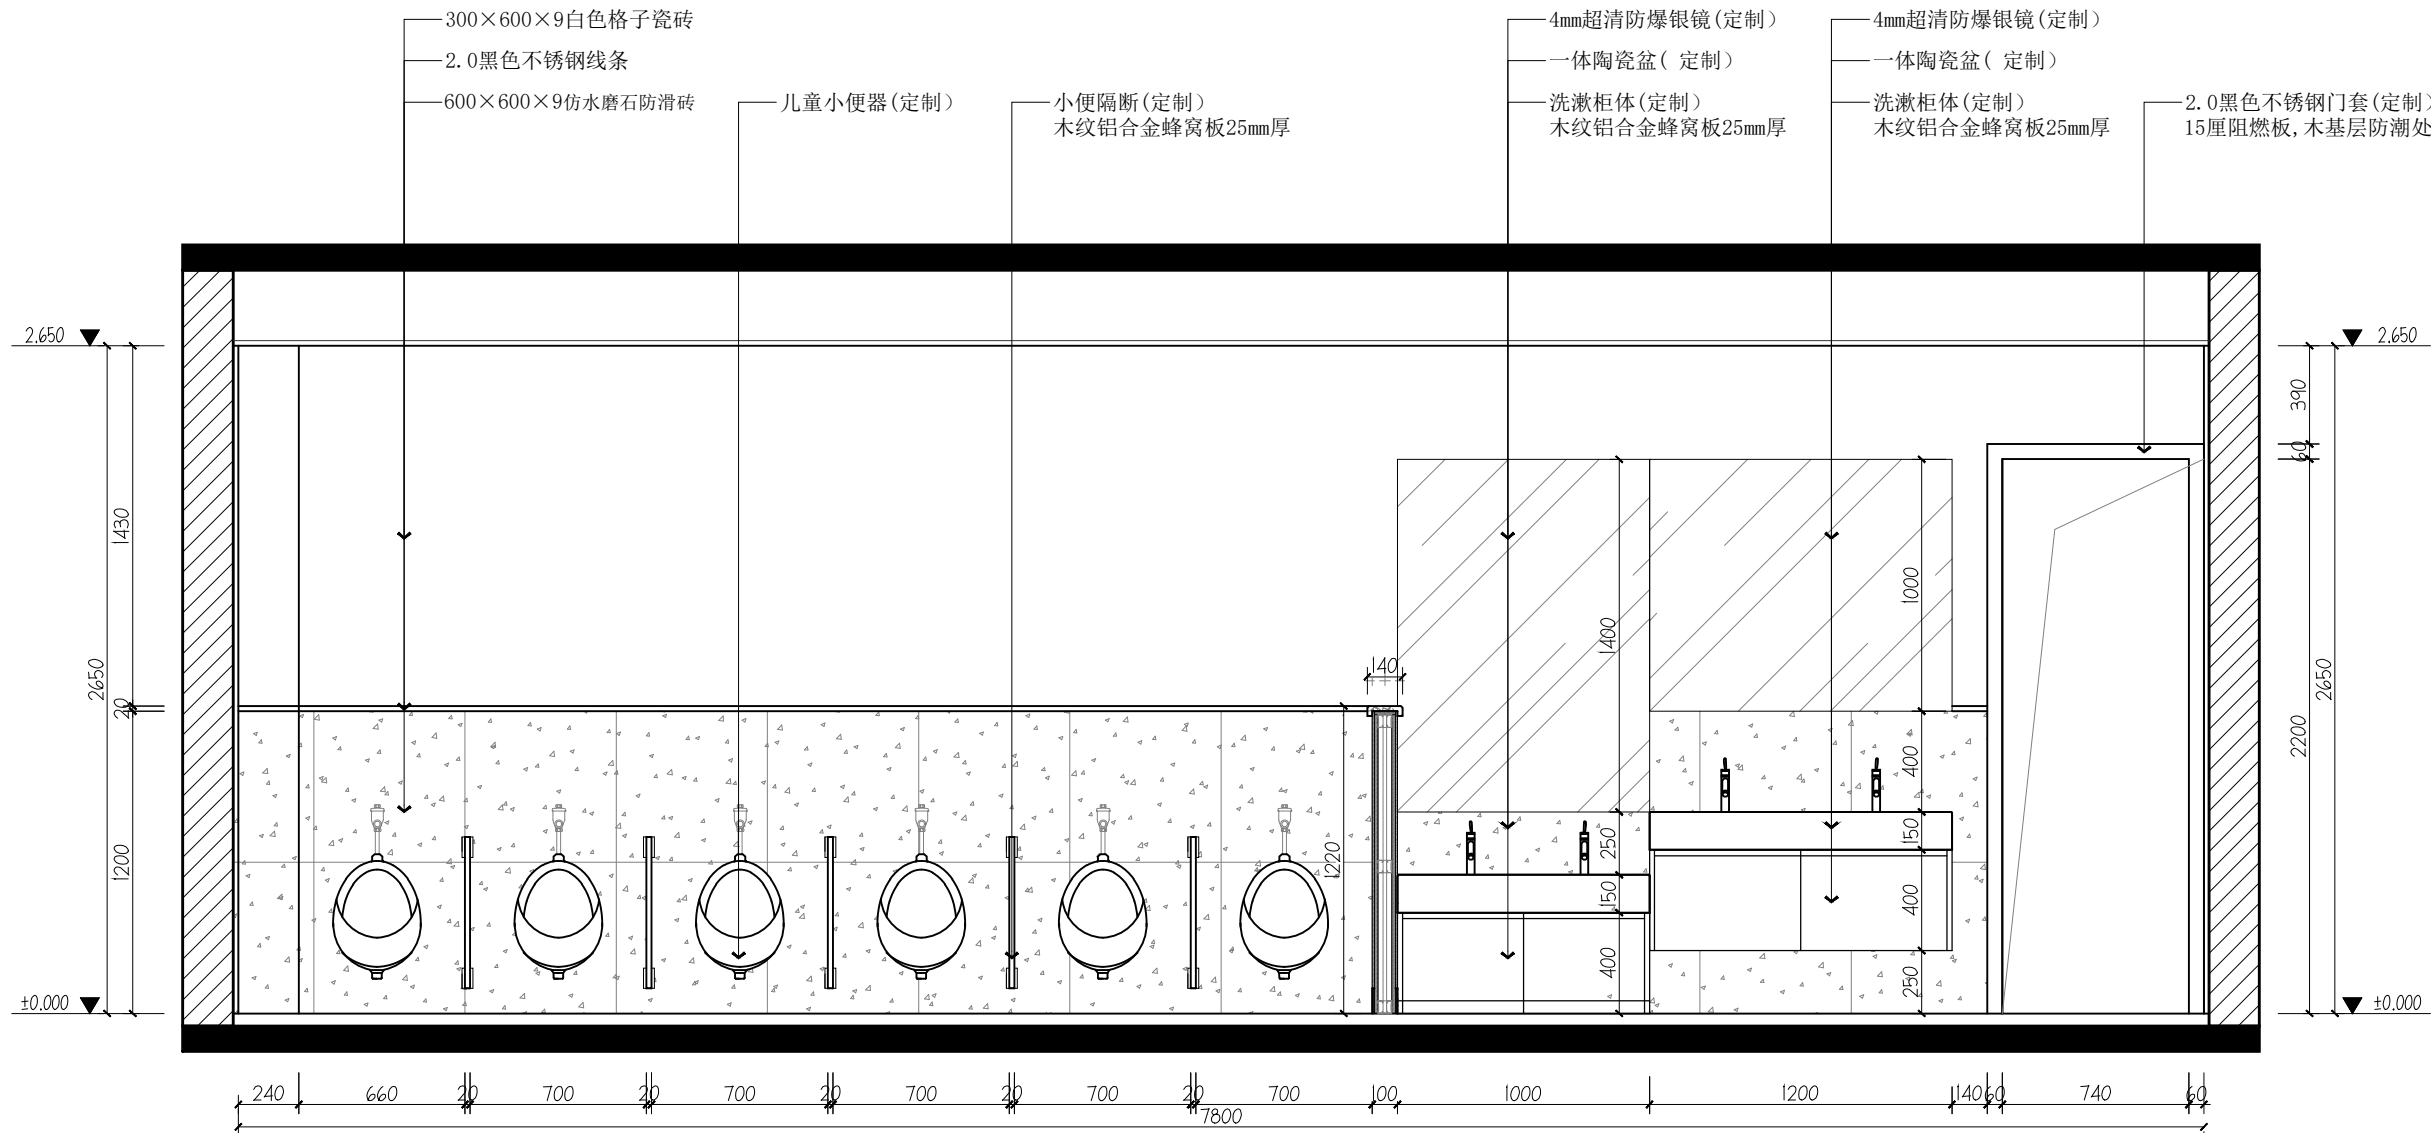


05 ELEVATION
IE-02 立面图 SCALE 1:30

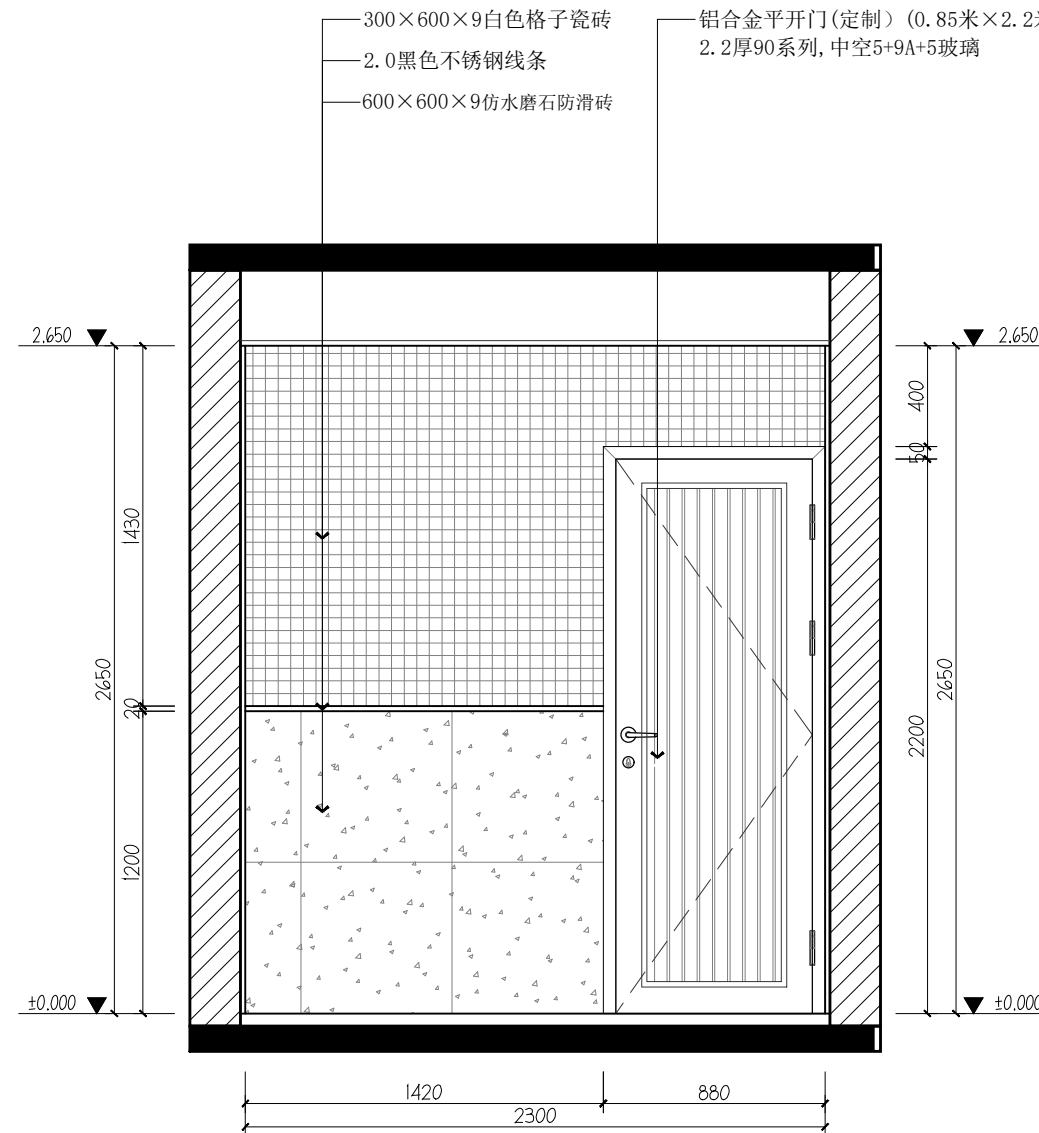


06 ELEVATION
IE-02 立面图 SCALE 1:30

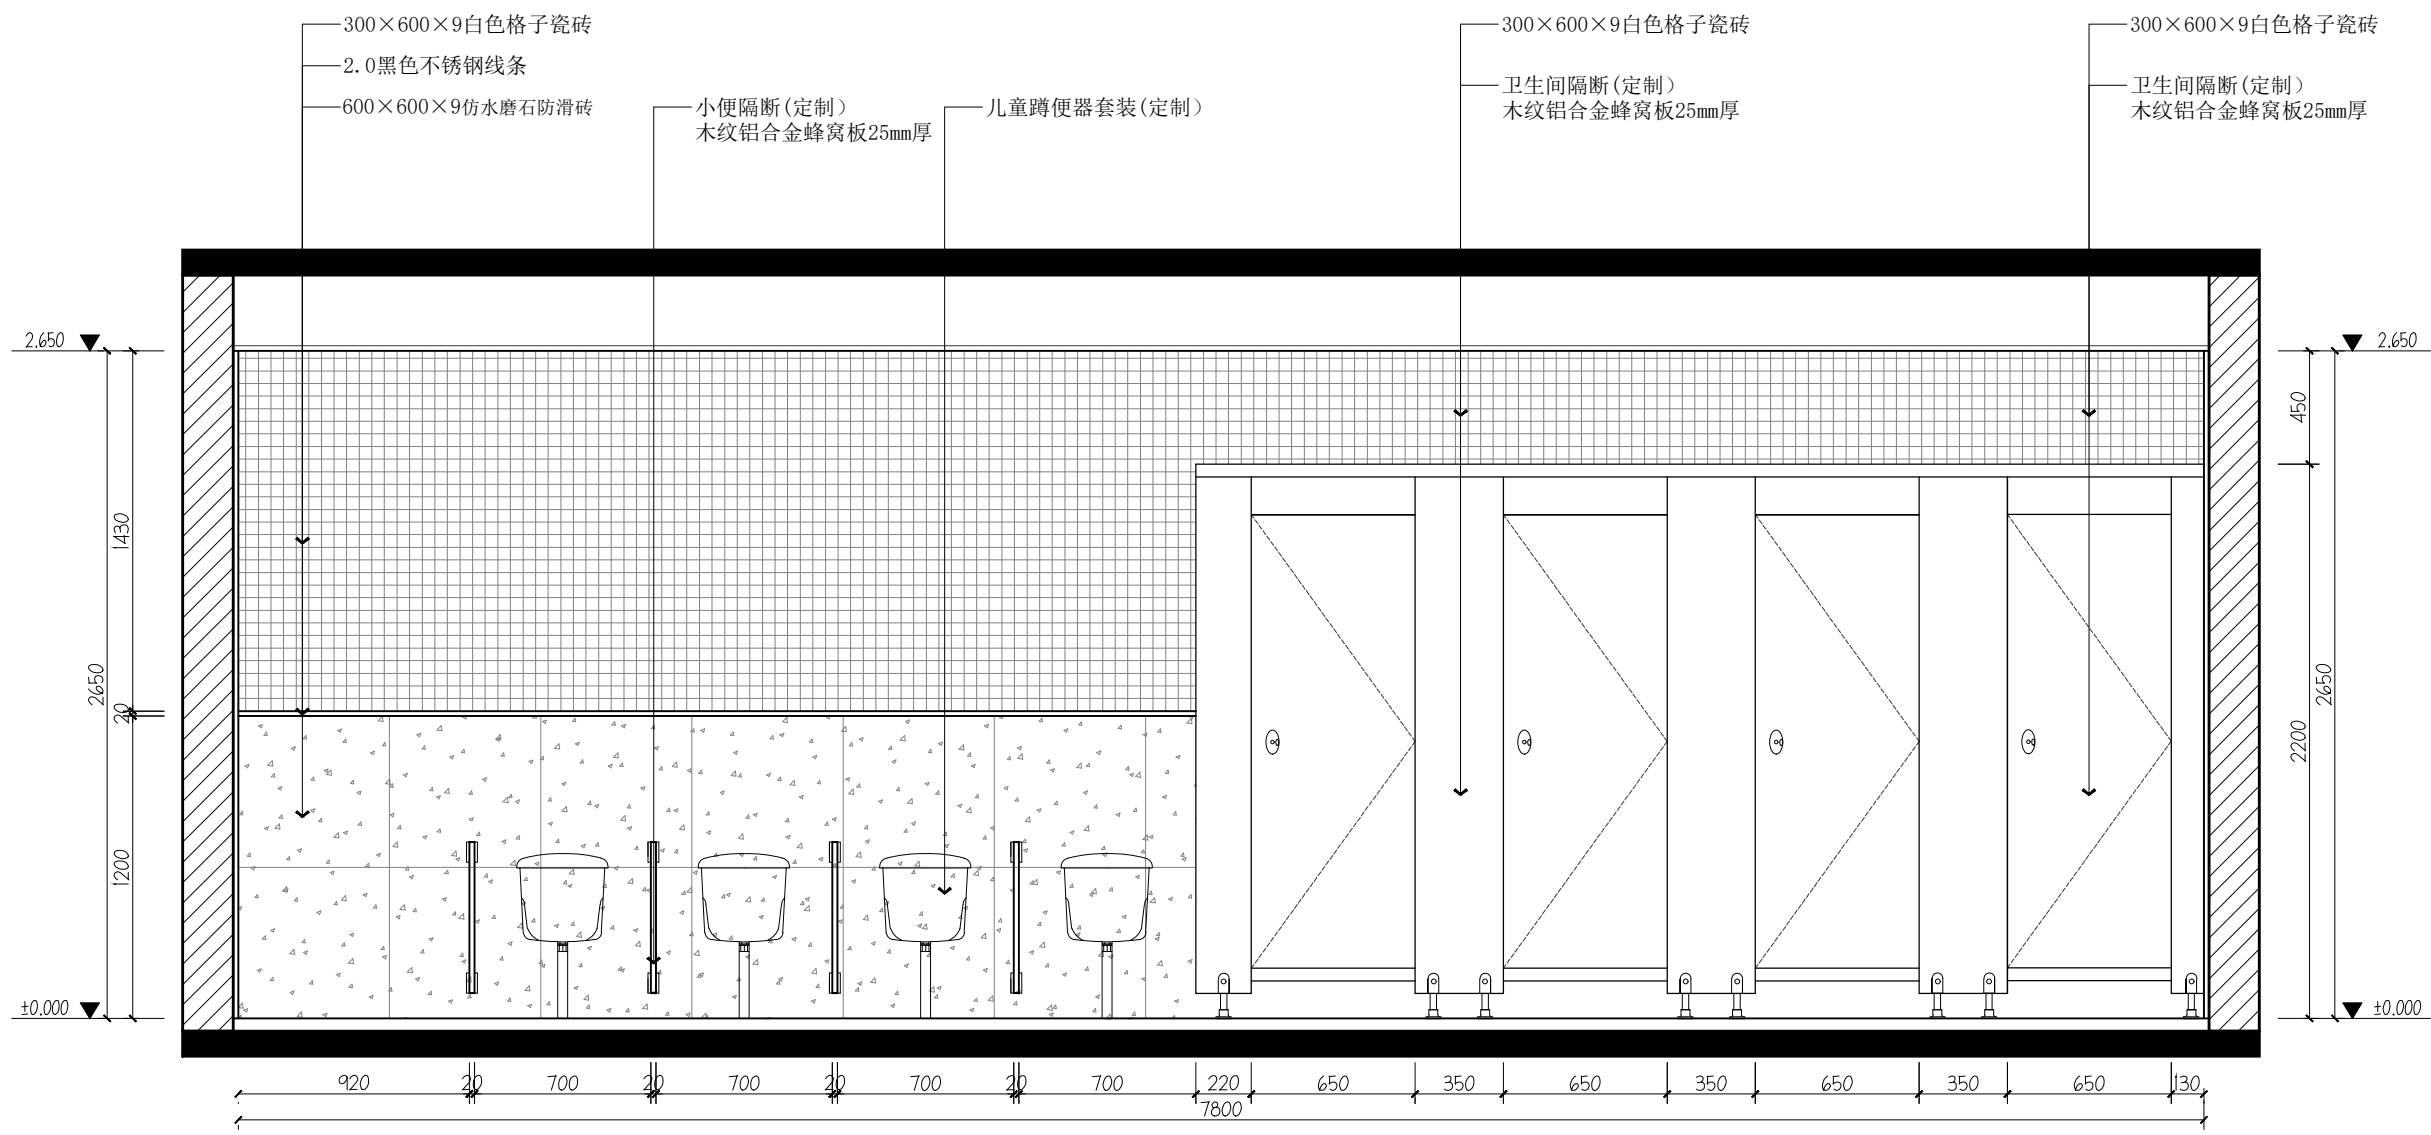

07 ELEVATION
IE-02 立面图 SCALE 1:30

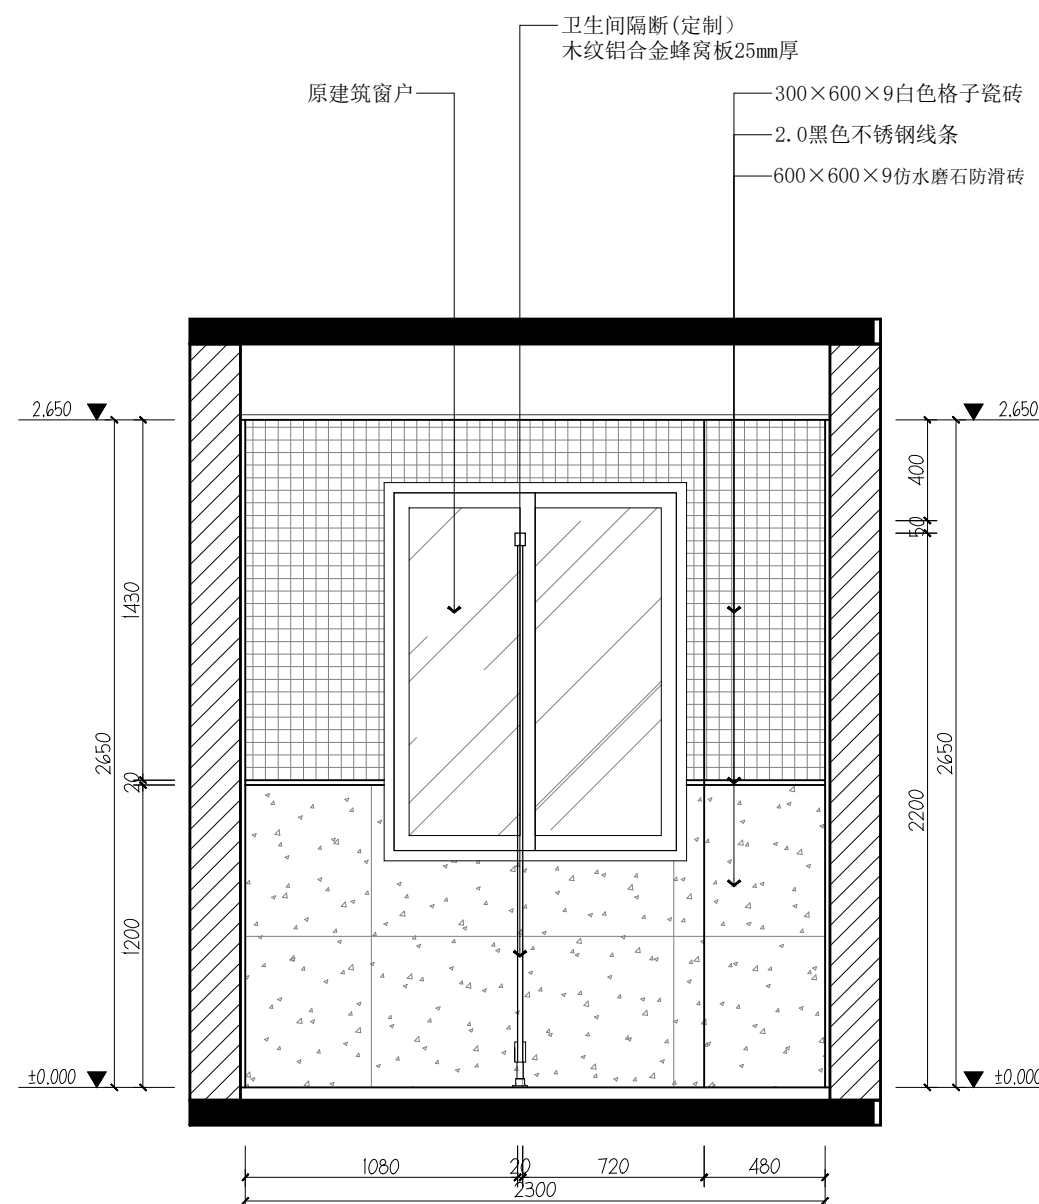

08 ELEVATION
IE-02 立面图 SCALE 1:30

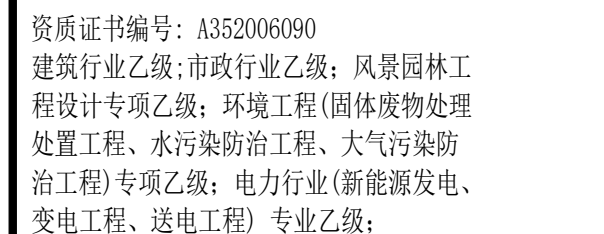

项目编码 STAMF
(打码机打码位置)

锦辉项目管理集团有限公司
资质等级范围：环境工程（水污染防治工程、固体废物处理处置工程、大气污染防治工程）专项乙级；风景园林工程设计专项乙级；电力行业（变电工程、输电工程、新能源发电）专业乙级；市政行业乙级；建筑行业乙级

资质证书编号:A352006090 有效期至:2028年10月20日



建设单位 CONSTRUCTED WITH			
桂林市秀峰区教育局			
工程名称 PROJECT 2026年秀峰区教育系统基本建设项目 解放西路幼儿园益智楼改造项目			
子项名称 ITEM			
图名 DRAWING TITLE 三楼厕所立面施工图			
设计号 PROJ. NO.			
图 号 DRAWING NO.	IE-03	版次 CHANGED NO.	A
图 别 DWG. TYPE	建 施	日 期 DATE	2026. 5

注意：
本图须经签署并加盖本公司专用出图章方为有效；
本施工图应经相关部门审批通过后方可施工；

资质证书编号: A352006090
建筑行业乙级;市政行业乙级;风景园林工程
设计专项乙级;环境工程(固体废物处理
处置工程、水污染防治工程、大气污染防
治工程)专项乙级;电力行业(新能源发电、
变电工程、送电工程)专业乙级;

备注

项目编码
(打码机打码位置)

贵州省建设工程设计专用章

锦辉项目管理集团有限公司
资质等级范围: 环境工程(水污染防治工程、固体废物处理处置工程、大气污染防治工程)专项乙级; 风景园林工程设计专项乙级; 电力行业(送电工程、变电工程、新能源发电)专业乙级; 市政行业乙级; 建筑行业乙级

资质证书编号: A352006090 有效期至: 2028年10月20日

审 定	杨 杰	杨杰
审 核	杨 杰	杨杰
项目负责	杨 杰	杨杰
专业负责	莫千平	莫千平
校 对	杨 杰	杨杰
设 计	莫千平	莫千平

建设单位
CONSTRUCT WITH
桂林市秀峰区教育局


工程名称
PROJECT
2026年秀峰区教育局系统基本建设项目
解放西路幼儿园益智楼改造项目

子项名称
ITEM


图名
DRAWING TITLE
卫生间节点大样图

设计号			
PRO. NO.			
图 号	DY-01	版次	A
DRAWING NO.		CHANGED NO.	
图 别	建 施	日 期	2026.5
DWG. TYPE		DATE	


注意:
本图须经签署并加盖本公司专用出图章方为有效;
本施工图应经相关部门审批通过后方可施工;

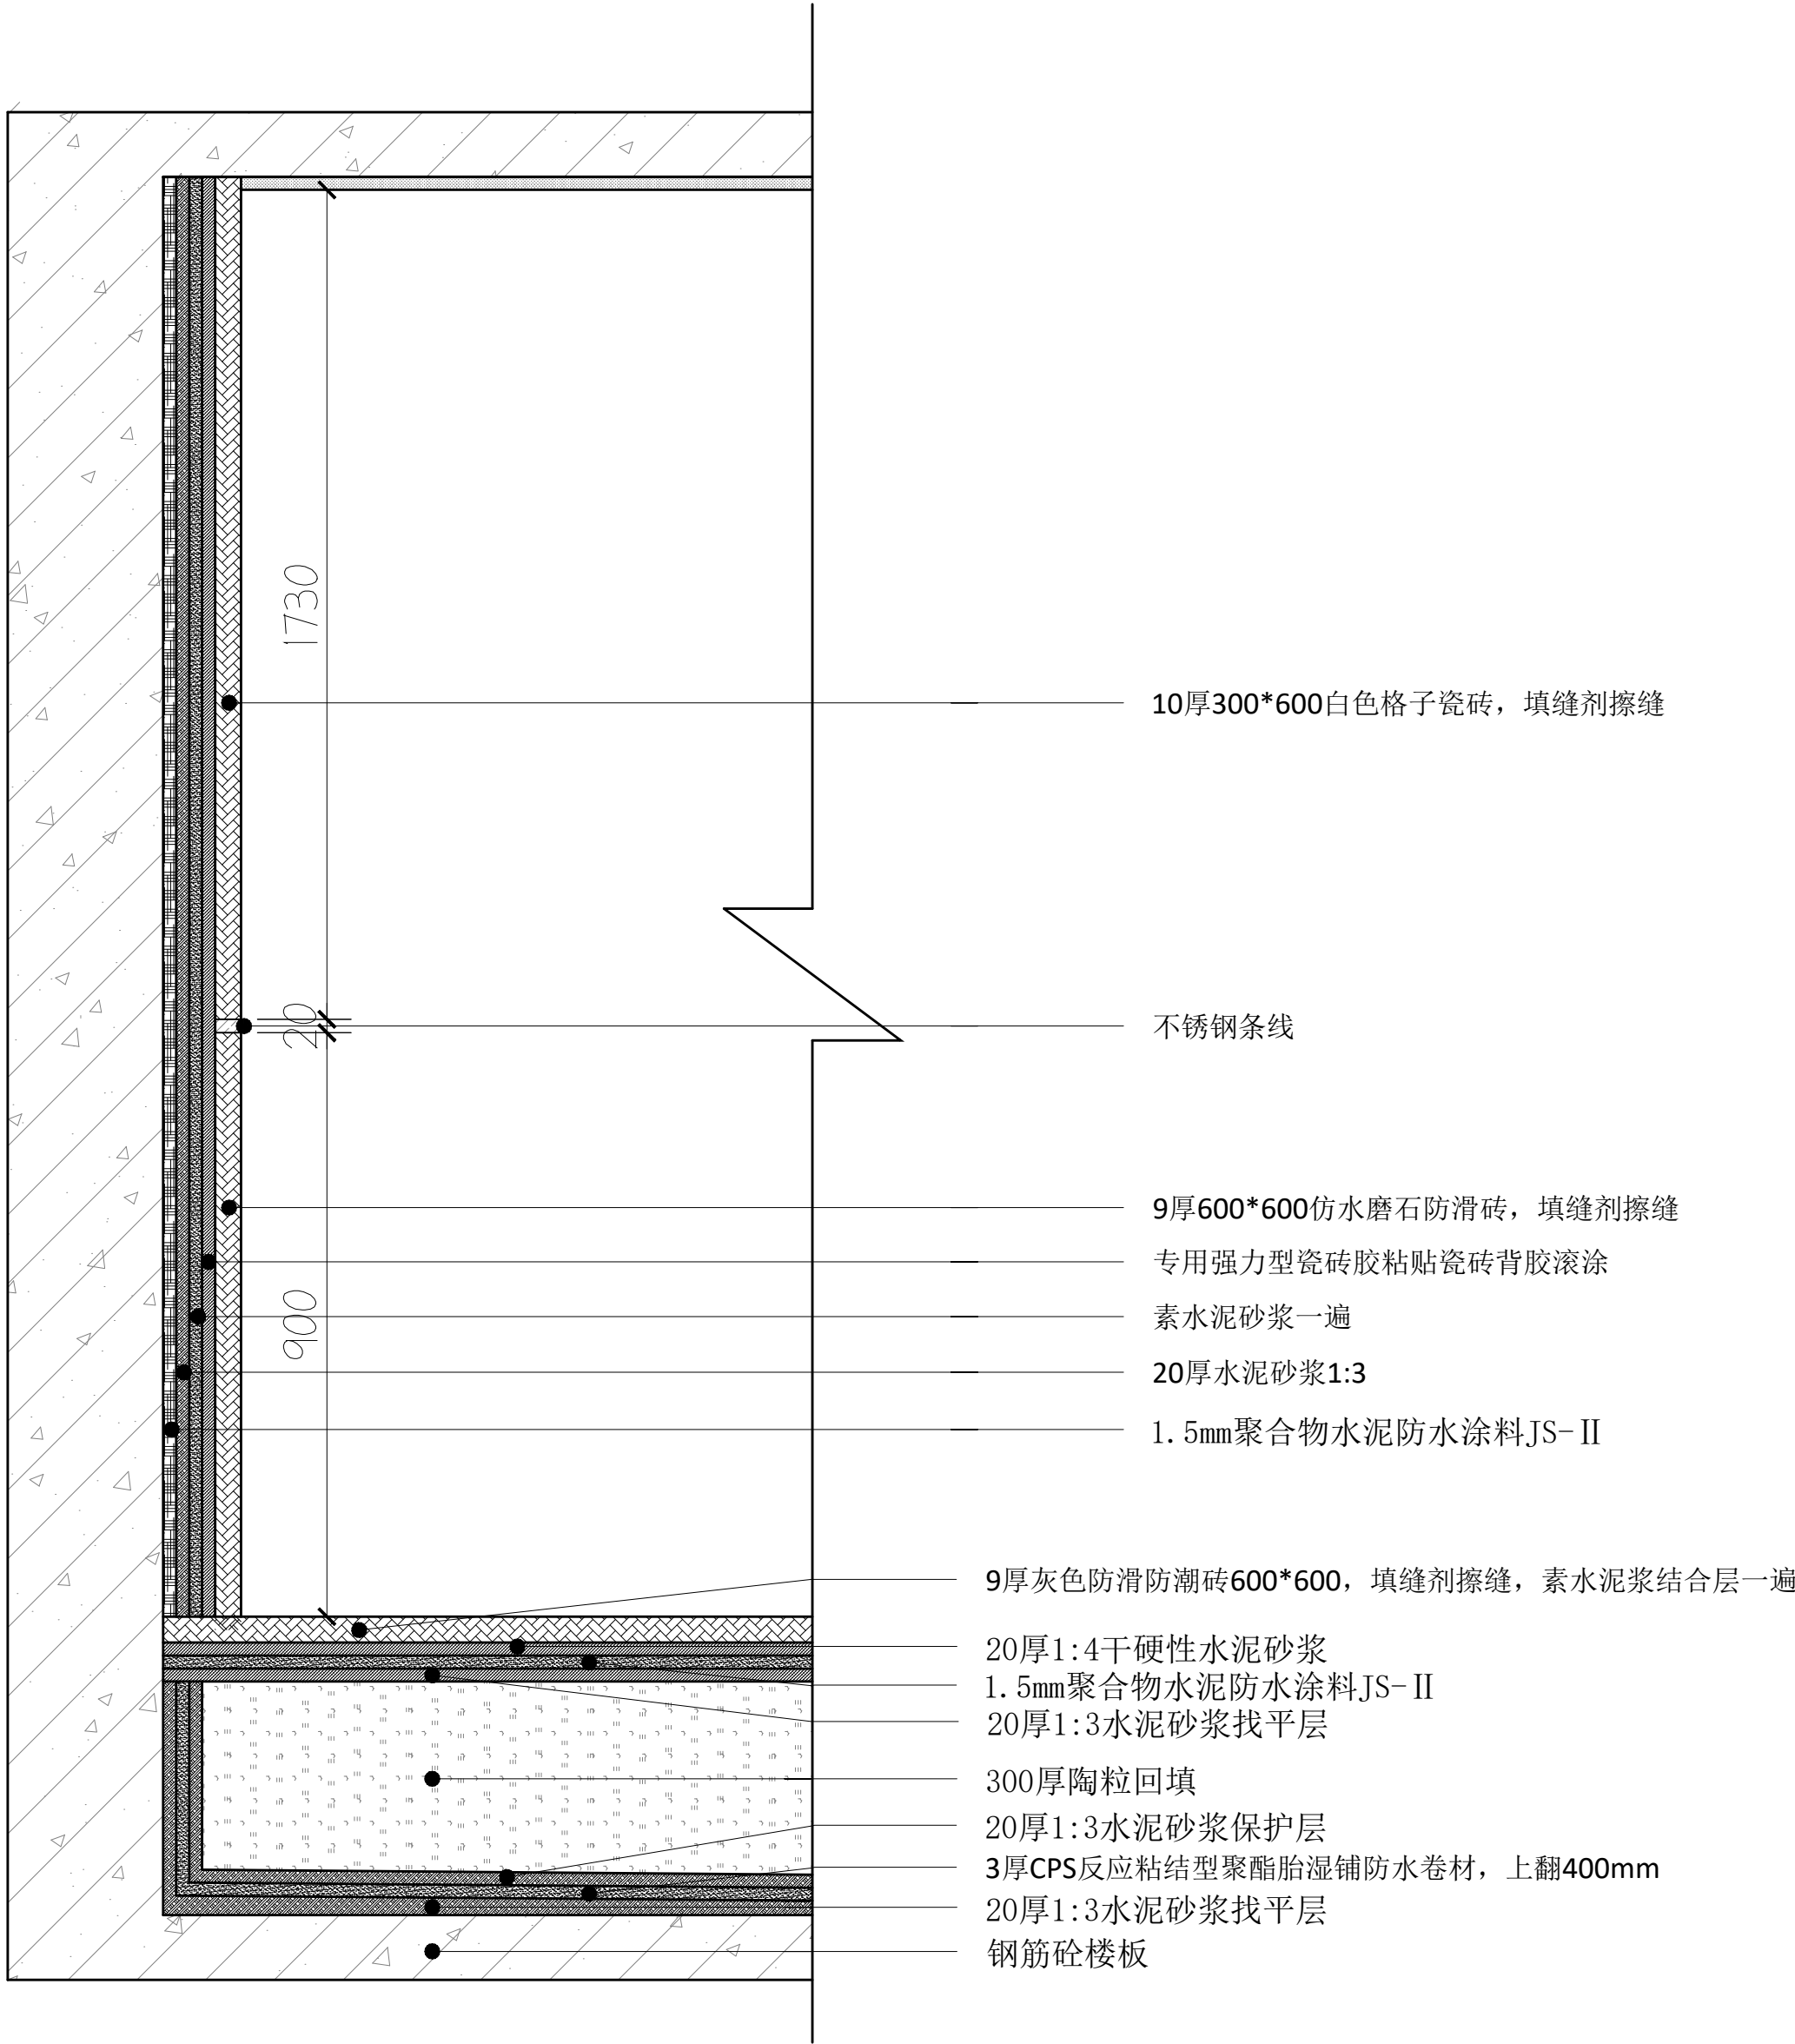


卫生间墙地节点图大样

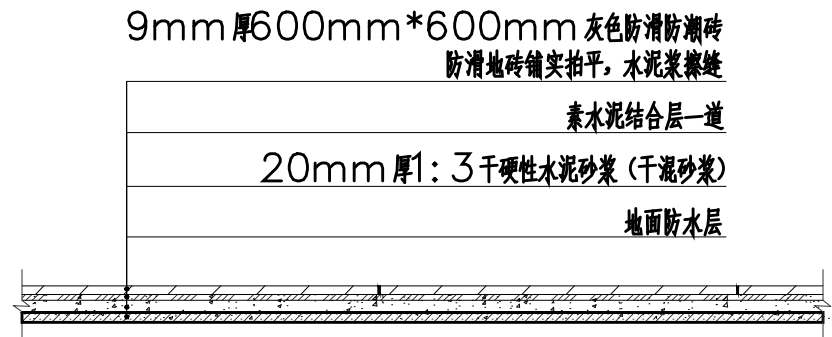

卫生间地面铺设节点图

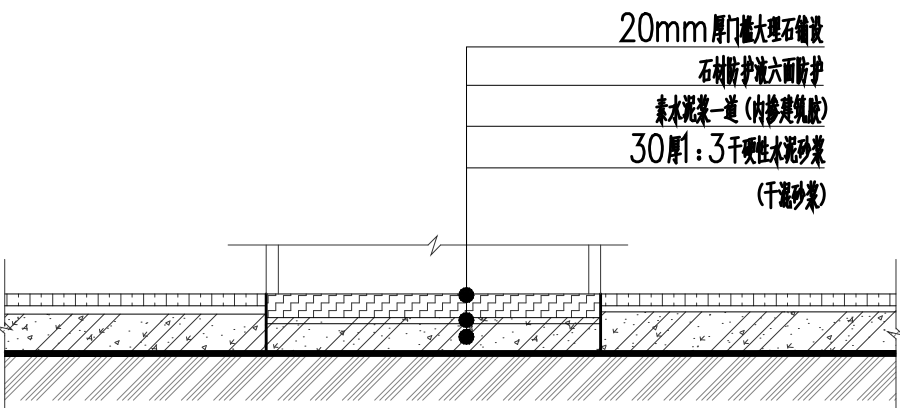

门槛石铺设节点图




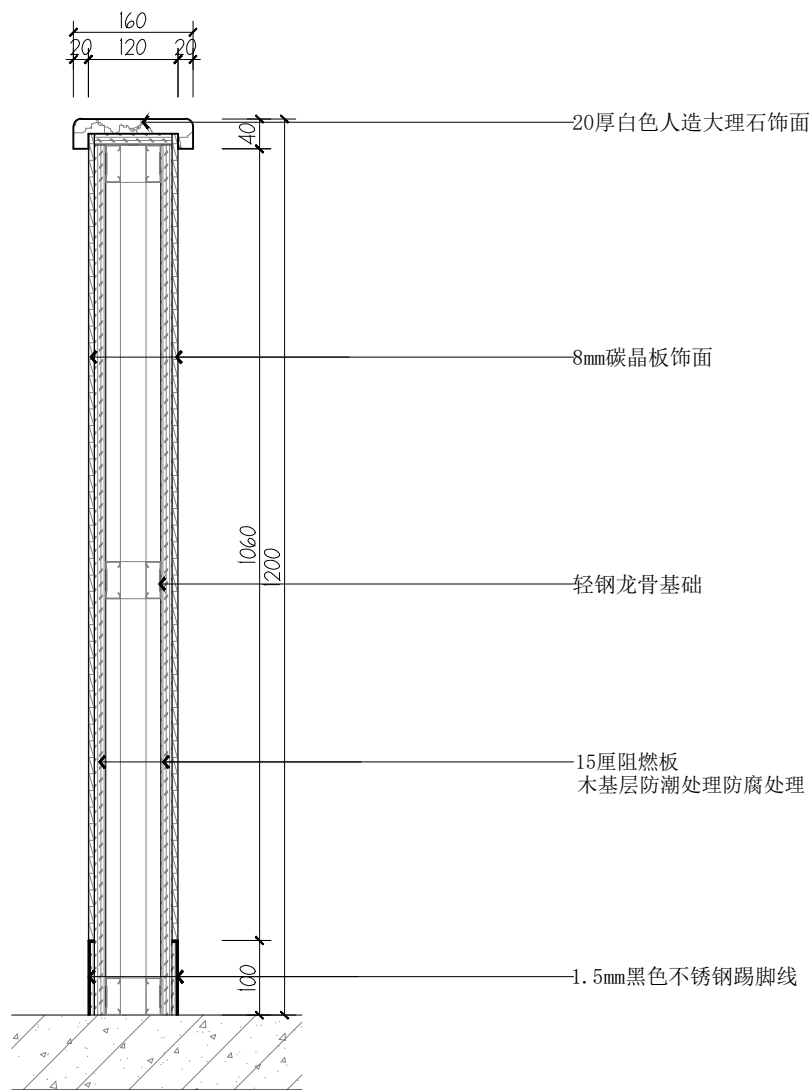


隔断剖面大样图

项目编码 STAM
(打码机打码位置)

锦辉项目管理集团有限公司

资质证书编号:A352006090 有效期至:2028年10月20日

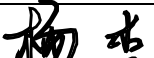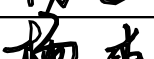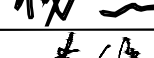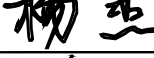审 定 AUTHORIZED FOR ISSUING BY	杨 杰	
审 核 REVIEWED BY	杨 杰	
项目负责 PROJECT DIRECTOR	杨 杰	
专业负责 DISCIPLINE RESPONSIBLE	莫千平	
校 对 CHECKED BY	杨 杰	
设 计 DESIGNED BY	莫千平	

CONSTRUCTE WITH

PROJECT


2026年秀峰区教育系统基本建设项目
解放西路幼儿园灵智楼改造项目

ITEM

DRAWING TITLE 一楼地面拆除施工图

设计号 PRO NO.			
图 号 DRAWING NO.	JZ-16	版次 CHANGED NO.	A
图 别 IMG TYPE	建 施	日 期 DATE	2026. 5

本图须经签署并加盖本公司专用出图章方为有效;
本施工图应经相关部门审批通过后方可施工;

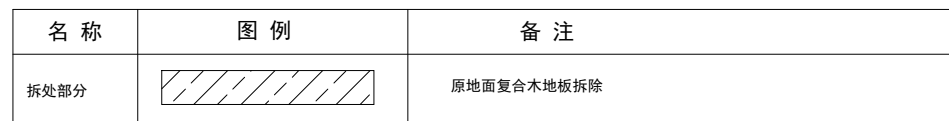

一楼地面拆除施工图 1:80

资质证书编号: A352006090
建筑行业乙级;市政行业乙级;风景园林工程
设计专项乙级;环境工程(固体废物处理
处置工程、水污染防治工程、大气污染防
治工程)专项乙级;电力行业(新能源发电、
变电工程、送电工程)专业乙级;

备注 REMARK

项目编码 STAMP
(打码机打码位置)

贵州省建设工程设计出图专用章
锦辉项目管理集团有限公司
资质范围: 环境工程(水污染防治工程、固体废物处理处置工程、大气污染
防治工程)专项乙级;风景园林工程设计专项乙级;电力行业(送电工程、
变电工程、新能源发电)专业乙级;市政行业乙级;建筑行业乙级
资质证书编号:A352006090 有效期至:2028年10月20日

审 定 AUTHORIZED FOR ISSUE BY	杨 杰	杨杰
审 核 REVIEWED BY	杨 杰	杨杰
项目负责 PROJECT DIRECTOR	杨 杰	杨杰
专业负责 DISCIPLINE RESPONSIBLE	莫千平	莫千平
校 对 PRECHECKED BY	杨 杰	杨杰
设 计 DESIGNED BY	莫千平	莫千平

建设单位
CONSTRUCT WITH
桂林市秀峰区教育局


工程名称
PROJECT
2026年秀峰区教育局基本建设项目
解放西路幼儿园灵智楼改造项目

子项名称
ITEM

图名
DRAWING TITLE 一楼吊顶拆除施工图

设计号 PRO. NO.			
图 号 DRAWING NO.	JZ-17	版次 CHANGED NO.	A
图 别 DWG. TYPE	建 施	日 期 DATE	2026.5

注意:
本图须经签署并加盖本公司专用出图章方为有效;
本施工图应经相关部门审批通过后方可施工;

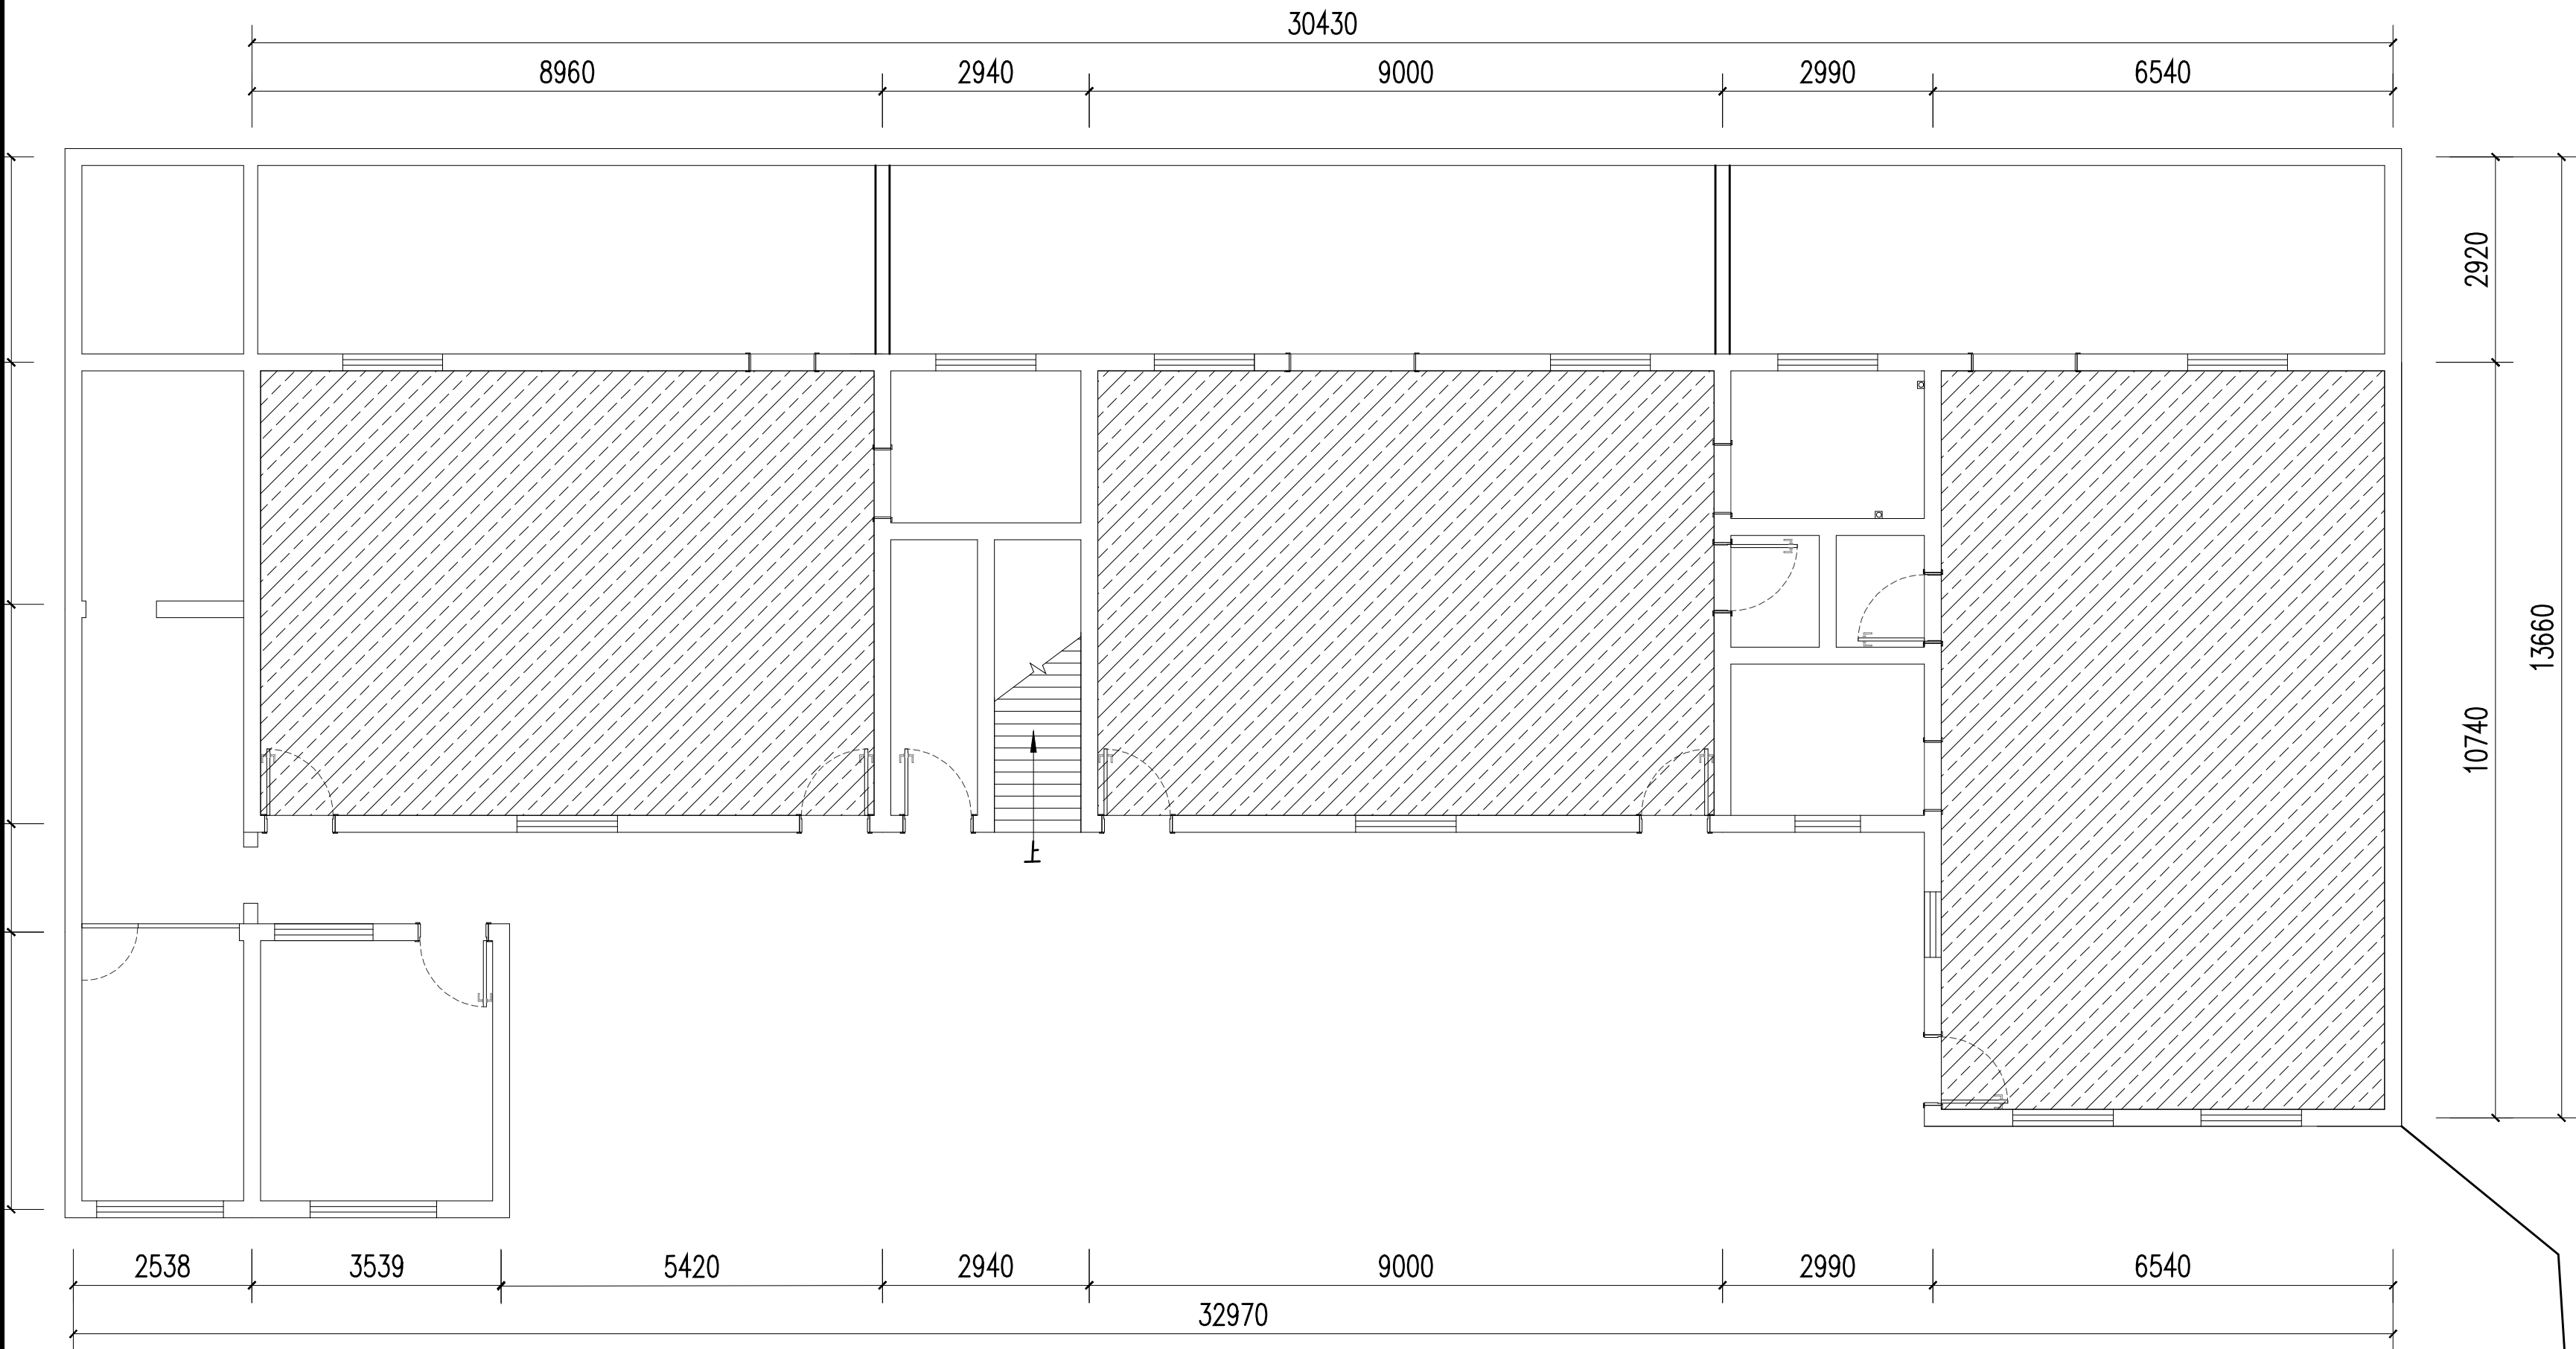

名 称	图 例	备 注
拆处部分		原铝格栅吊顶拆除

一楼吊顶拆除施工图 1:80

资质证书编号: A352006090
建筑行业乙级;市政行业乙级;风景园林工程
设计专项乙级;环境工程(固体废物处理
处置工程、水污染防治工程、大气污染防
治工程)专项乙级;电力行业(新能源发电、
变电工程、送电工程)专业乙级;

备注

项目编码
(打码机打码位置)

贵州省建设工程设计出图专用章

锦辉项目管理集团有限公司
经营范围:环境工程(水污染防治工程、固体废物处理工程、大气污
染防治工程)专项乙级;风景园林工程设计专项乙级;电力行业(送电工程、
变电工程、新能源发电)专业乙级;市政行业乙级;建筑行业乙级

资质证书编号:A352006090 有效期至:2028年10月20日

审 定 AUTHORIZED FOR ISSUE BY	杨 杰	杨杰
审 核 REVIEWED BY	杨 杰	杨杰
项目负责 PROJECT DIRECTOR	杨 杰	杨杰
专业负责 DISCIPLINE RESPONSIBLE	莫千平	莫千平
校 对 PRECHECKED BY	杨 杰	杨杰
设 计 DESIGNED BY	莫千平	莫千平

建设单位
CONSTRUCT WITH
桂林市秀峰区教育局


工程名称
PROJECT
2026年秀峰区教育系统基本建设项目
解放西路幼儿园灵智楼改造项目

子项名称
ITEM

图名
DRAWING TITLE 一楼地面铺装图

设计号 PRO. NO.			
图 号 DRAWING NO.	JZ-18	版次 CHANGED NO.	A
图 别 DWG TYPE	建 施	日 期 DATE	2026.5

注意:
本图须经签署并加盖本公司专用出图章方为有效;
本施工图应经相关部门审批通过后方可施工;

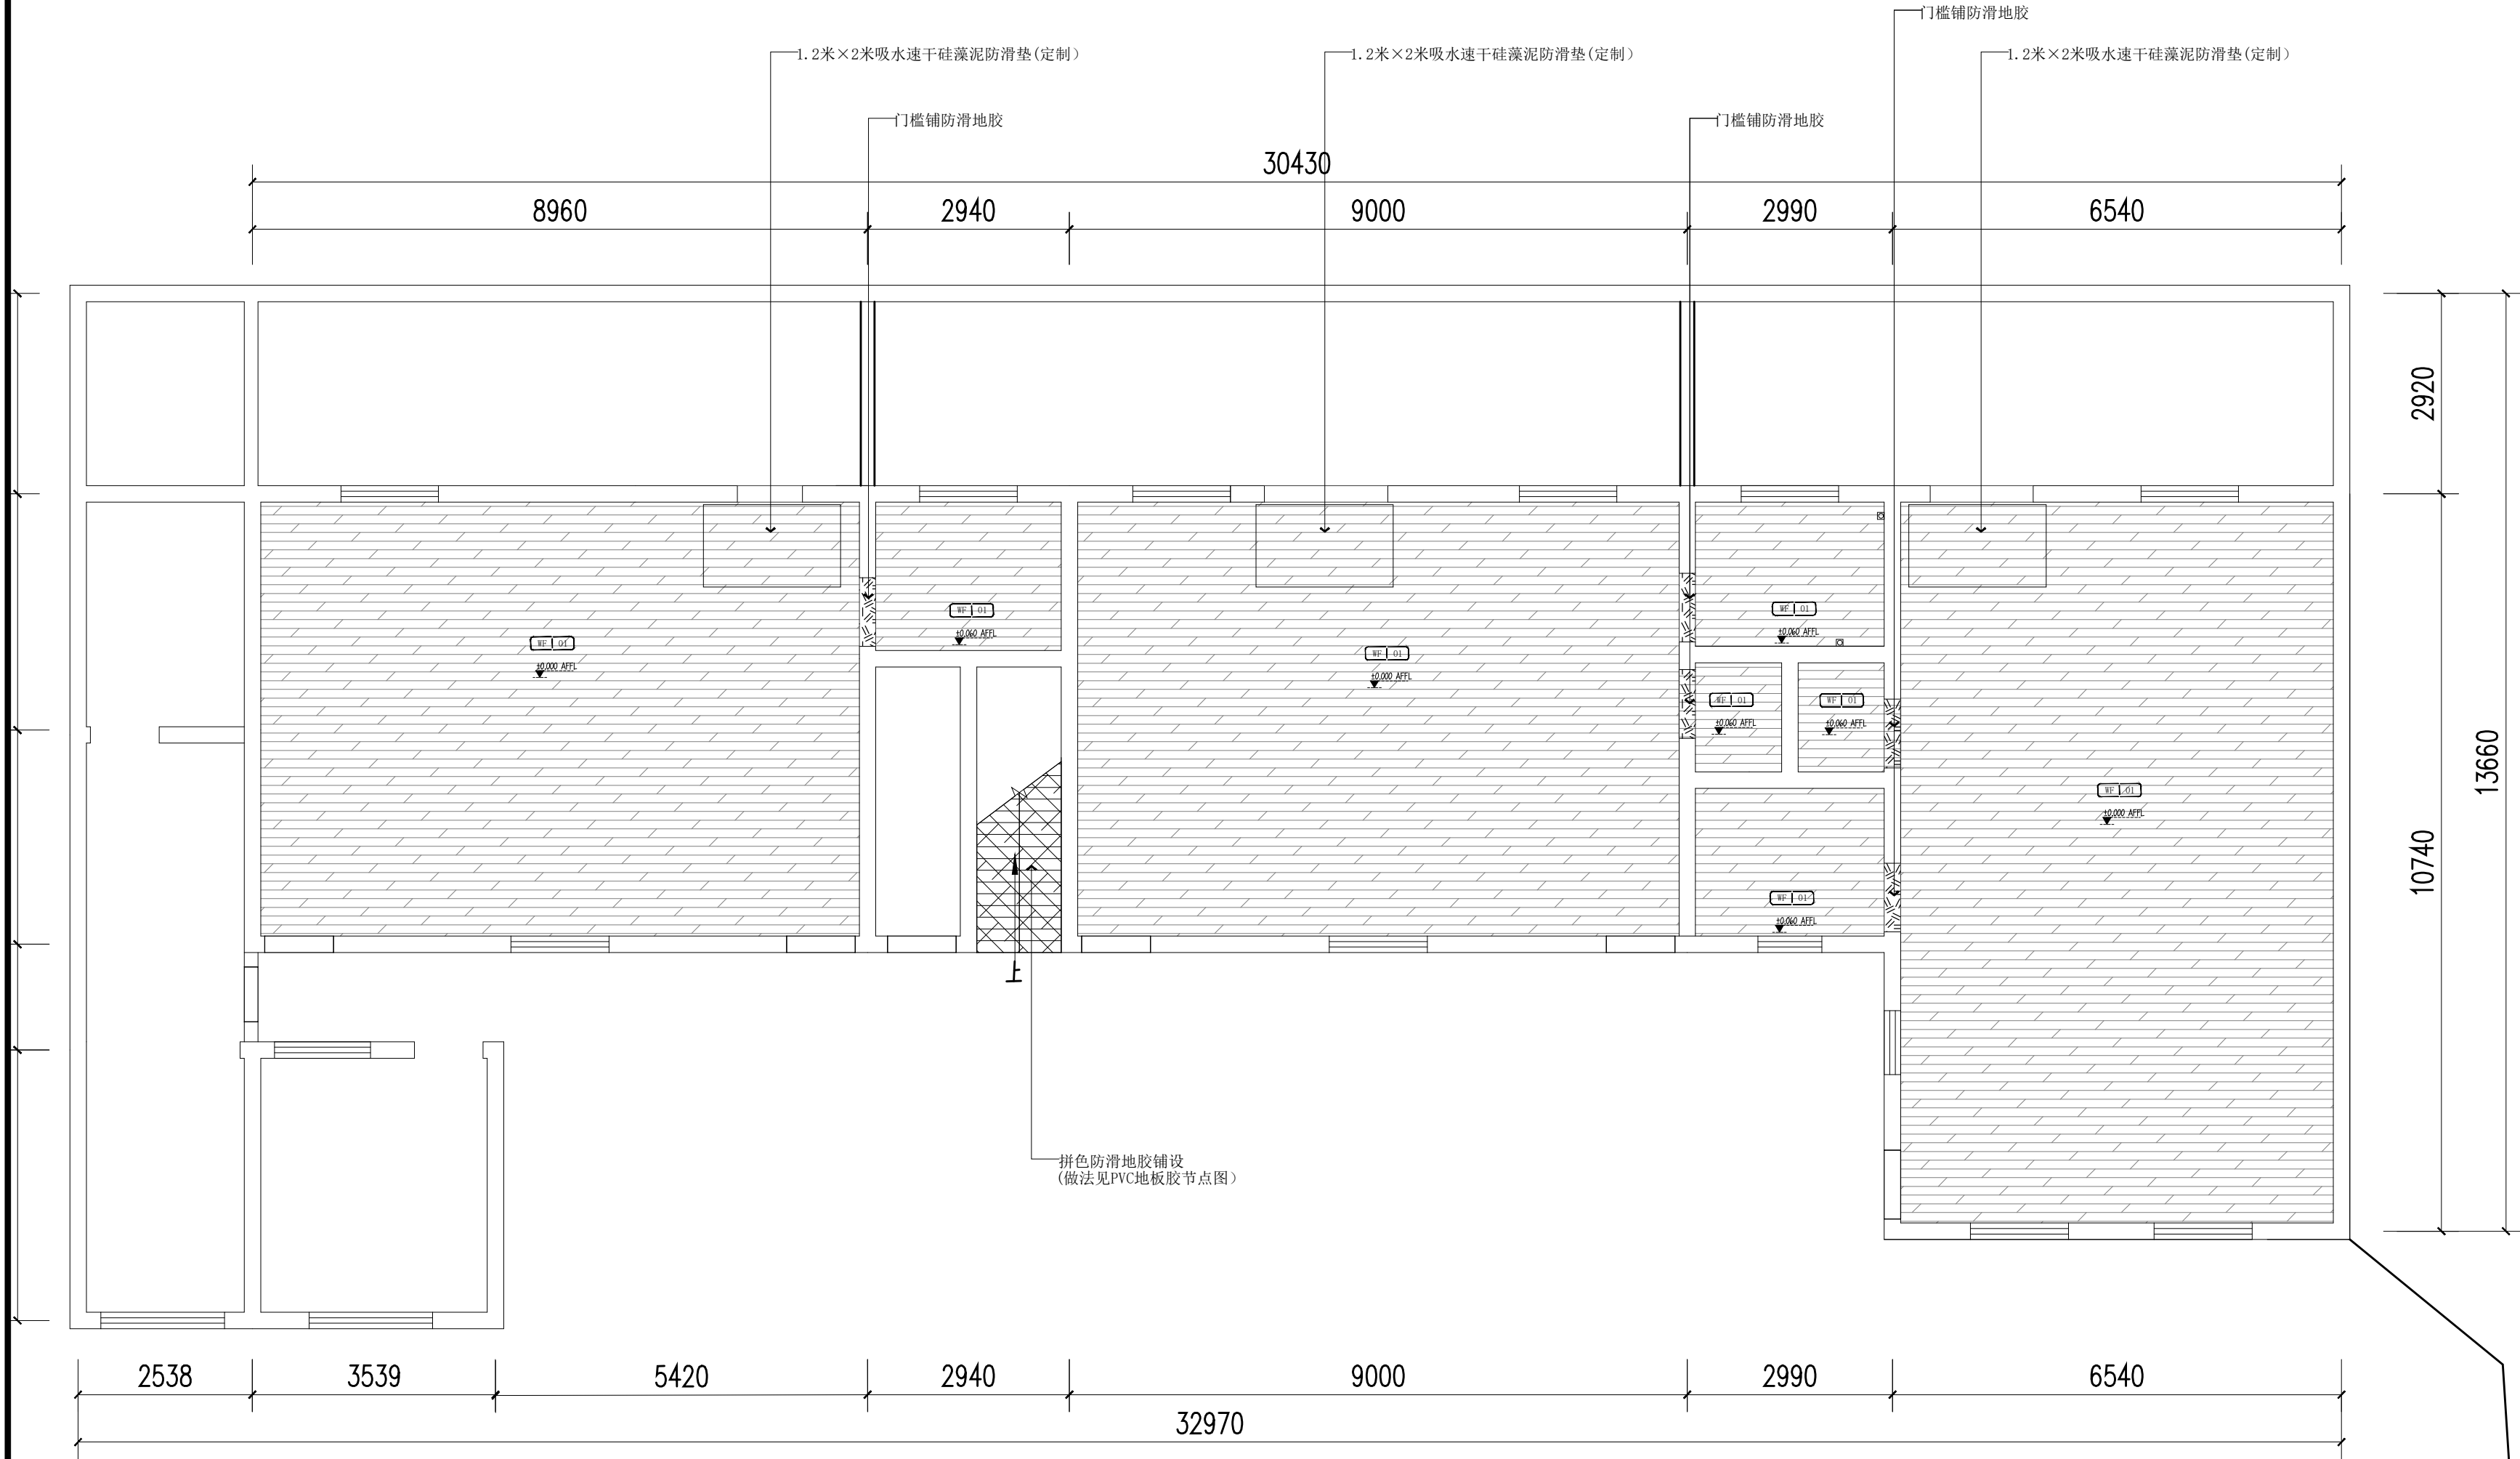

编号	名称	规格	图例	备注
WF-01	多层实木木地板			厚12mm

一楼地面铺装图 1:80

资质证书编号: A352006090
建筑行业乙级; 市政行业乙级; 风景园林工程
设计专项乙级; 环境工程(固体废物处理
处置工程、水污染防治工程、大气污染防
治工程)专项乙级; 电力行业(新能源发电、
变电工程、送电工程)专业乙级;

备注

项目编码
(打码机打码位置)

贵州省建设工程设计出图专用章
锦辉项目管理集团有限公司
资质等级: 建筑行业乙级; 市政行业乙级; 风景园林工程
设计专项乙级; 环境工程(固体废物处理处置工程、水污
染防治工程、大气污染防治工程)专项乙级; 电力行业
(新能源发电、变电工程、送电工程)专业乙级; 市政
行业乙级; 建筑行业乙级
资质证书编号: A352006090 有效期至: 2028年10月20日

审 定 AUTHORIZED FOR ISSUE BY	杨 杰	杨杰
审 核 REVIEWED BY	杨 杰	杨杰
项目负责 PROJECT DIRECTOR	杨 杰	杨杰
专业负责 DISCIPLINE RESPONSIBLE	莫千平	莫千平
校 对 PRECHECKED BY	杨 杰	杨杰
设 计 DESIGNED BY	莫千平	莫千平

建设单位

CONSTRUCT WITH

桂林市秀峰区教育局

工程名称

PROJECT

2026年秀峰区教育系统基本建设项目
解放西路幼儿园灵智楼改造项目

子项名称

ITEM

图名

DRAWING TITLE 二楼地面拆除施工图

设计号

PRO. NO.

图 号

DRAWING NO.

图 别

DWG. TYPE

JZ-19

版次

CHANGED NO.

日 期


DATE

A

2026.5

注意:

本图须经签署并加盖本公司专用出图章方为有效;
本施工图应经相关部门审批通过后方可施工;

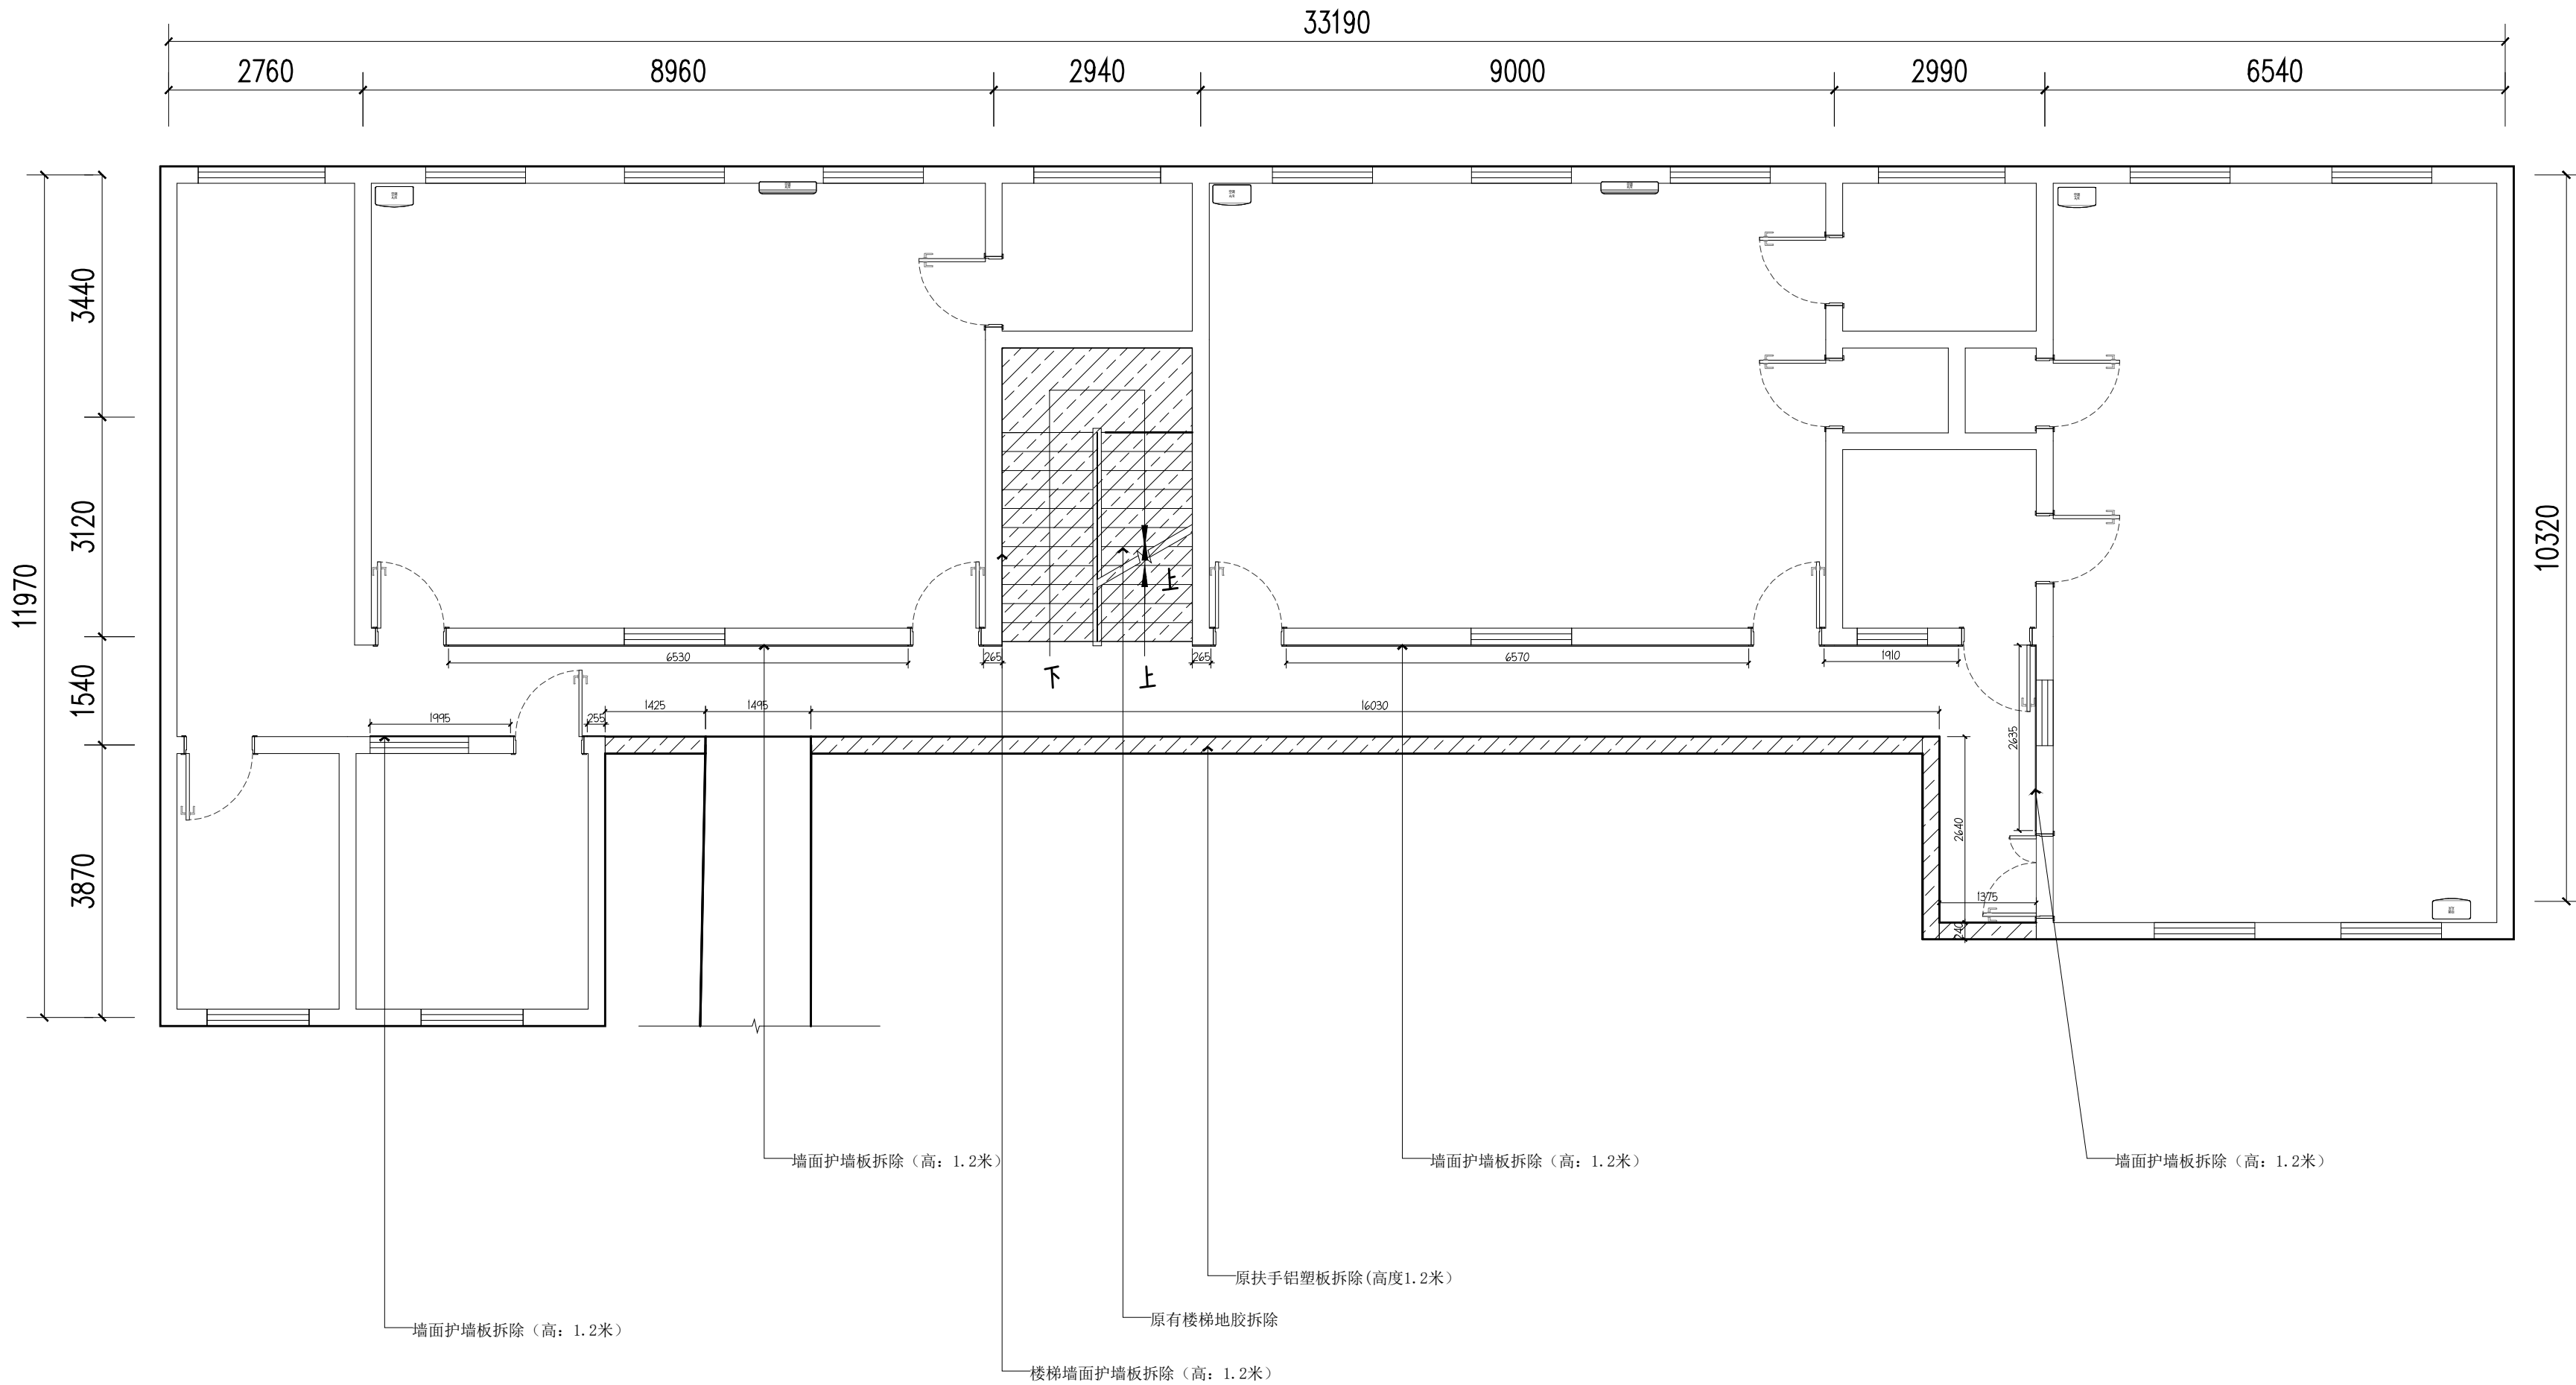

名称	图例	备注
拆处部分		原地面复合木地板拆除

二楼地面拆除施工图 1:80

资质证书编号: A352006090
建筑行业乙级;市政行业乙级;风景园林工程
设计专项乙级;环境工程(固体废物处理
处置工程、水污染防治工程、大气污染防
治工程)专项乙级;电力行业(新能源发电、
变电工程、送电工程)专业乙级;

备注

项目编码
(打码机打码位置)

贵州省建设工程设计出图专用章
锦辉项目管理集团有限公司
资质等级: 环境工程(水污染防治工程、固体废物处理处置工程、大气污染
防治工程)专项乙级;风景园林工程设计专项乙级;电力行业(送电工程、
变电工程、新能源发电)专业乙级;市政行业乙级;建筑行业乙级
资质证书编号: A352006090 有效期至: 2028年10月20日

审 定 AUTHORIZED FOR ISSUE BY	杨 杰	杨杰
审 核 REVIEWED BY	杨 杰	杨杰
项目负责 PROJECT DIRECTOR	杨 杰	杨杰
专业负责 DISCIPLINE RESPONSIBLE	莫千平	莫千平
校 对 PRECHECKED BY	杨 杰	杨杰
设 计 DESIGNED BY	莫千平	莫千平

建设单位
CONSTRUCT WITH
桂林市秀峰区教育局


工程名称
PROJECT
2026年秀峰区教育系统基本建设项目
解放西路幼儿园灵智楼改造项目

子项名称
ITEM

图名
DRAWING TITLE 二楼地面铺装图

设计号 PRO. NO.			
图 号 DRAWING NO.	JZ-20	版次 CHANGED NO.	A
图 别 DWG. TYPE	建 施	日 期 DATE	2026.5

注意:
本图须经签署并加盖本公司专用出图章方为有效;
本施工图应经相关部门审批通过后方可施工;

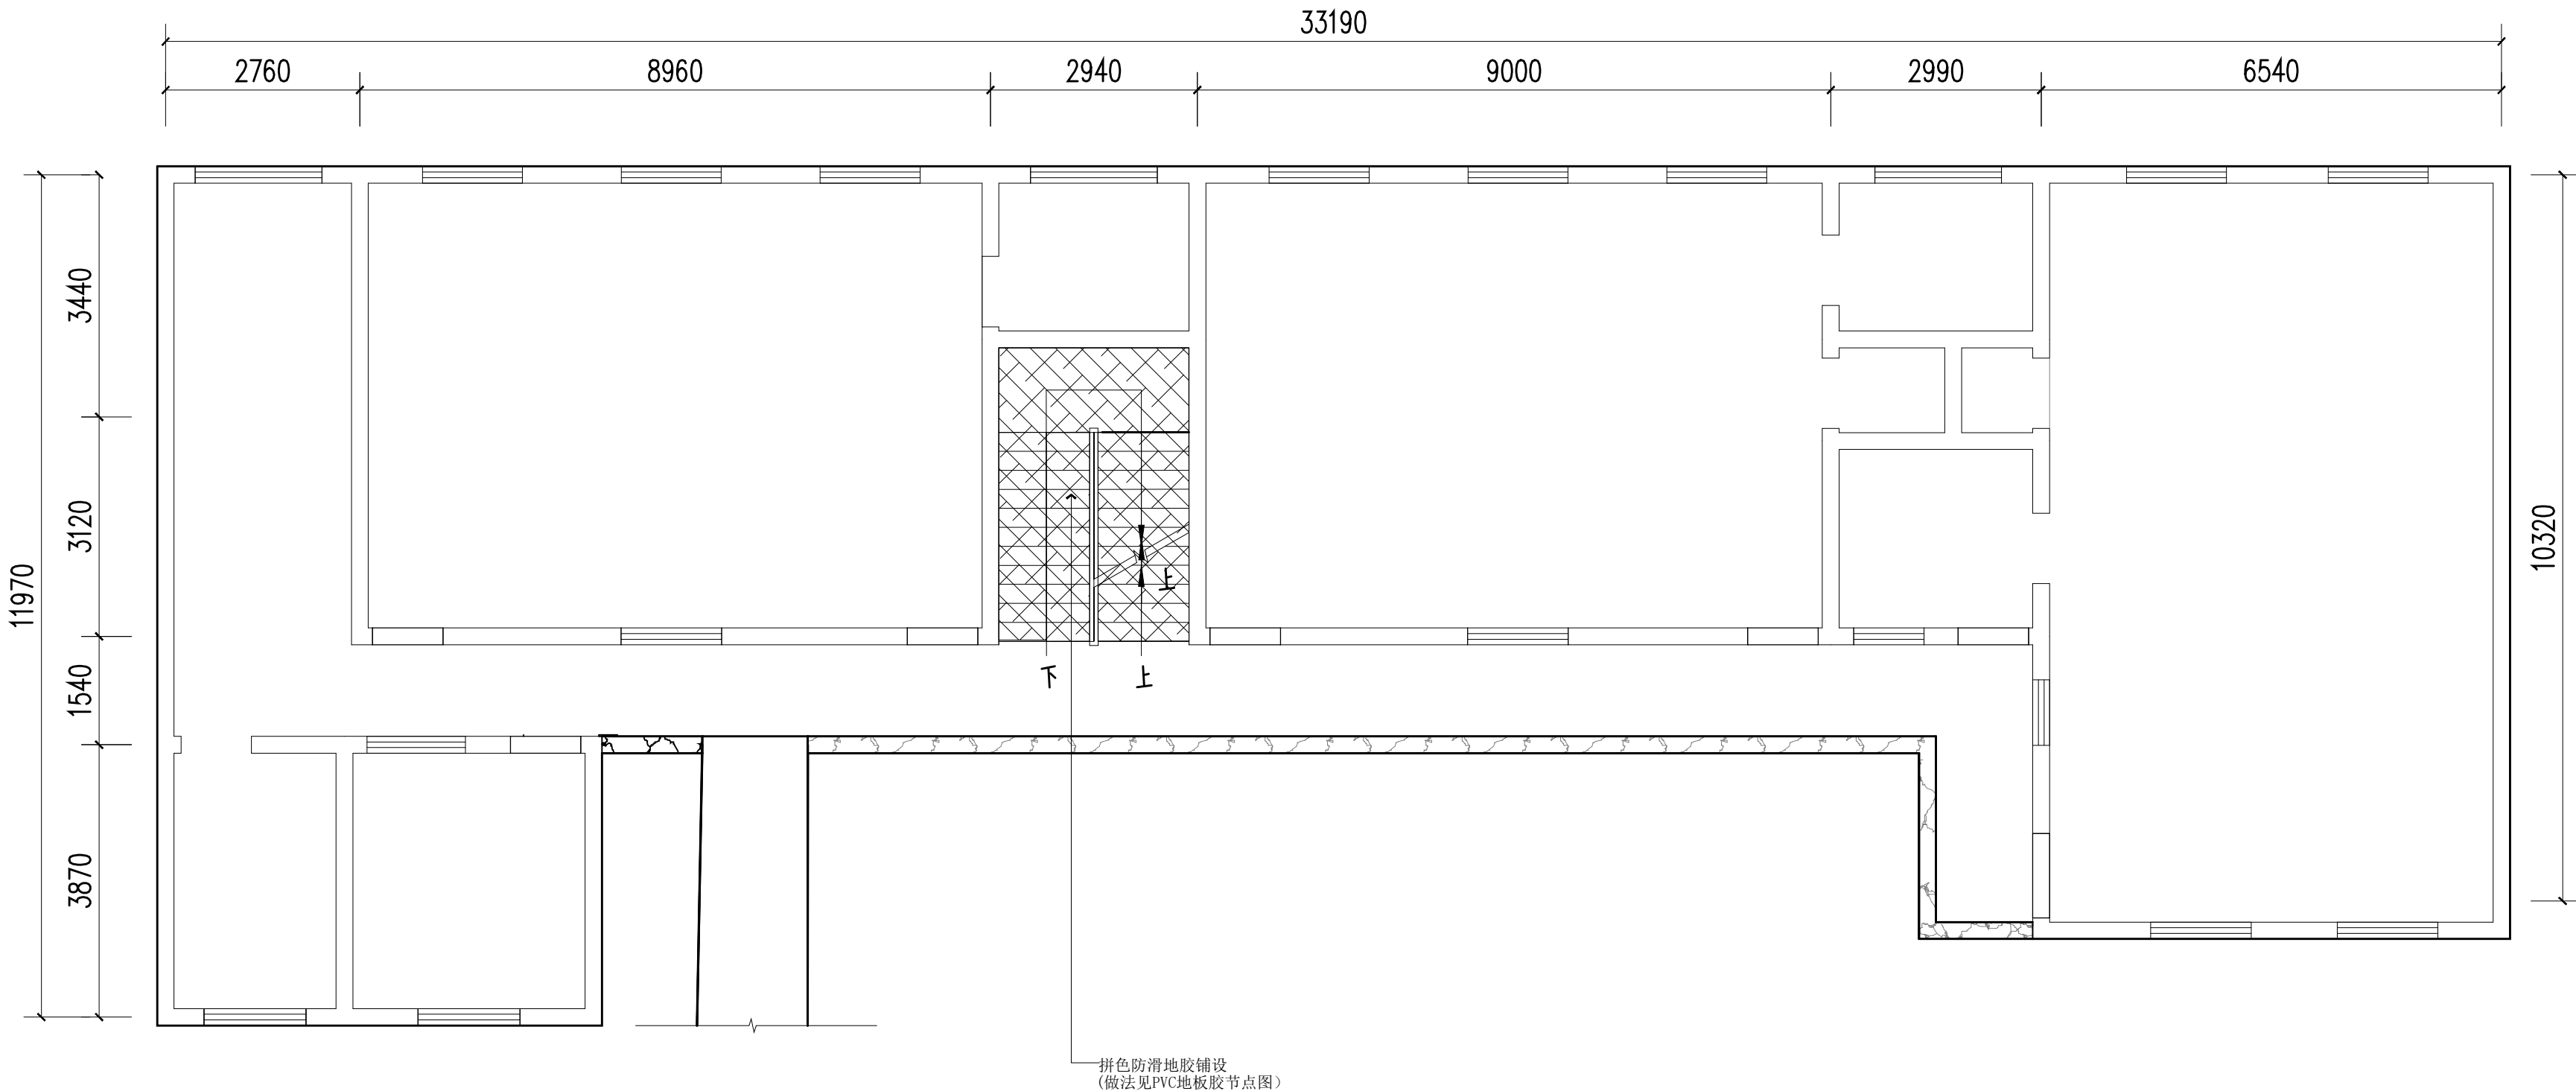

编号	名称	规格	图例	备注
WF-01	多层实木木地板			厚12mm

二楼地面铺装图 1:80

资质证书编号: A352006090
建筑行业乙级;市政行业乙级;风景园林工程
设计专项乙级;环境工程(固体废物处理
处置工程、水污染防治工程、大气污染防
治工程)专项乙级;电力行业(新能源发电、
变电工程、送电工程)专业乙级;

备注

项目编码
(打码机打码位置)

贵州省建设工程设计出图专用章

锦辉项目管理集团有限公司
资质等级: 环境工程(水污染防治工程、固体废物处理处置工程、大气污染
防治工程)专项乙级;风景园林工程设计专项乙级;电力行业(送电工程、
变电工程、新能源发电)专业乙级;市政行业乙级;建筑行业乙级

资质证书编号: A352006090 有效期至: 2028年10月20日

审 定 AUTHORIZED FOR ISSUE BY	杨 杰	杨杰
审 核 REVIEWED BY	杨 杰	杨杰
项目负责 PROJECT DIRECTOR	杨 杰	杨杰
专业负责 DISCIPLINE RESPONSIBLE	莫千平	莫千平
校 对 PRECHECKED BY	杨 杰	杨杰
设 计 DESIGNED BY	莫千平	莫千平

建设单位

CONSTRUCT WITH

桂林市秀峰区教育局

工程名称

PROJECT

2026年秀峰区教育系统基本建设项目
解放西路幼儿园灵智楼改造项目

子项名称

ITEM

图名

DRAWING TITLE 三楼地面拆除施工图

设计号

PRO. NO.

图 号

DRAWING NO.

图 别

DWG. TYPE

JZ-21

版次

CHANGED NO.

日 期


DATE

A

2026.5

注意:

本图须经签署并加盖本公司专用出图章方为有效;
本施工图应经相关部门审批通过后方可施工;

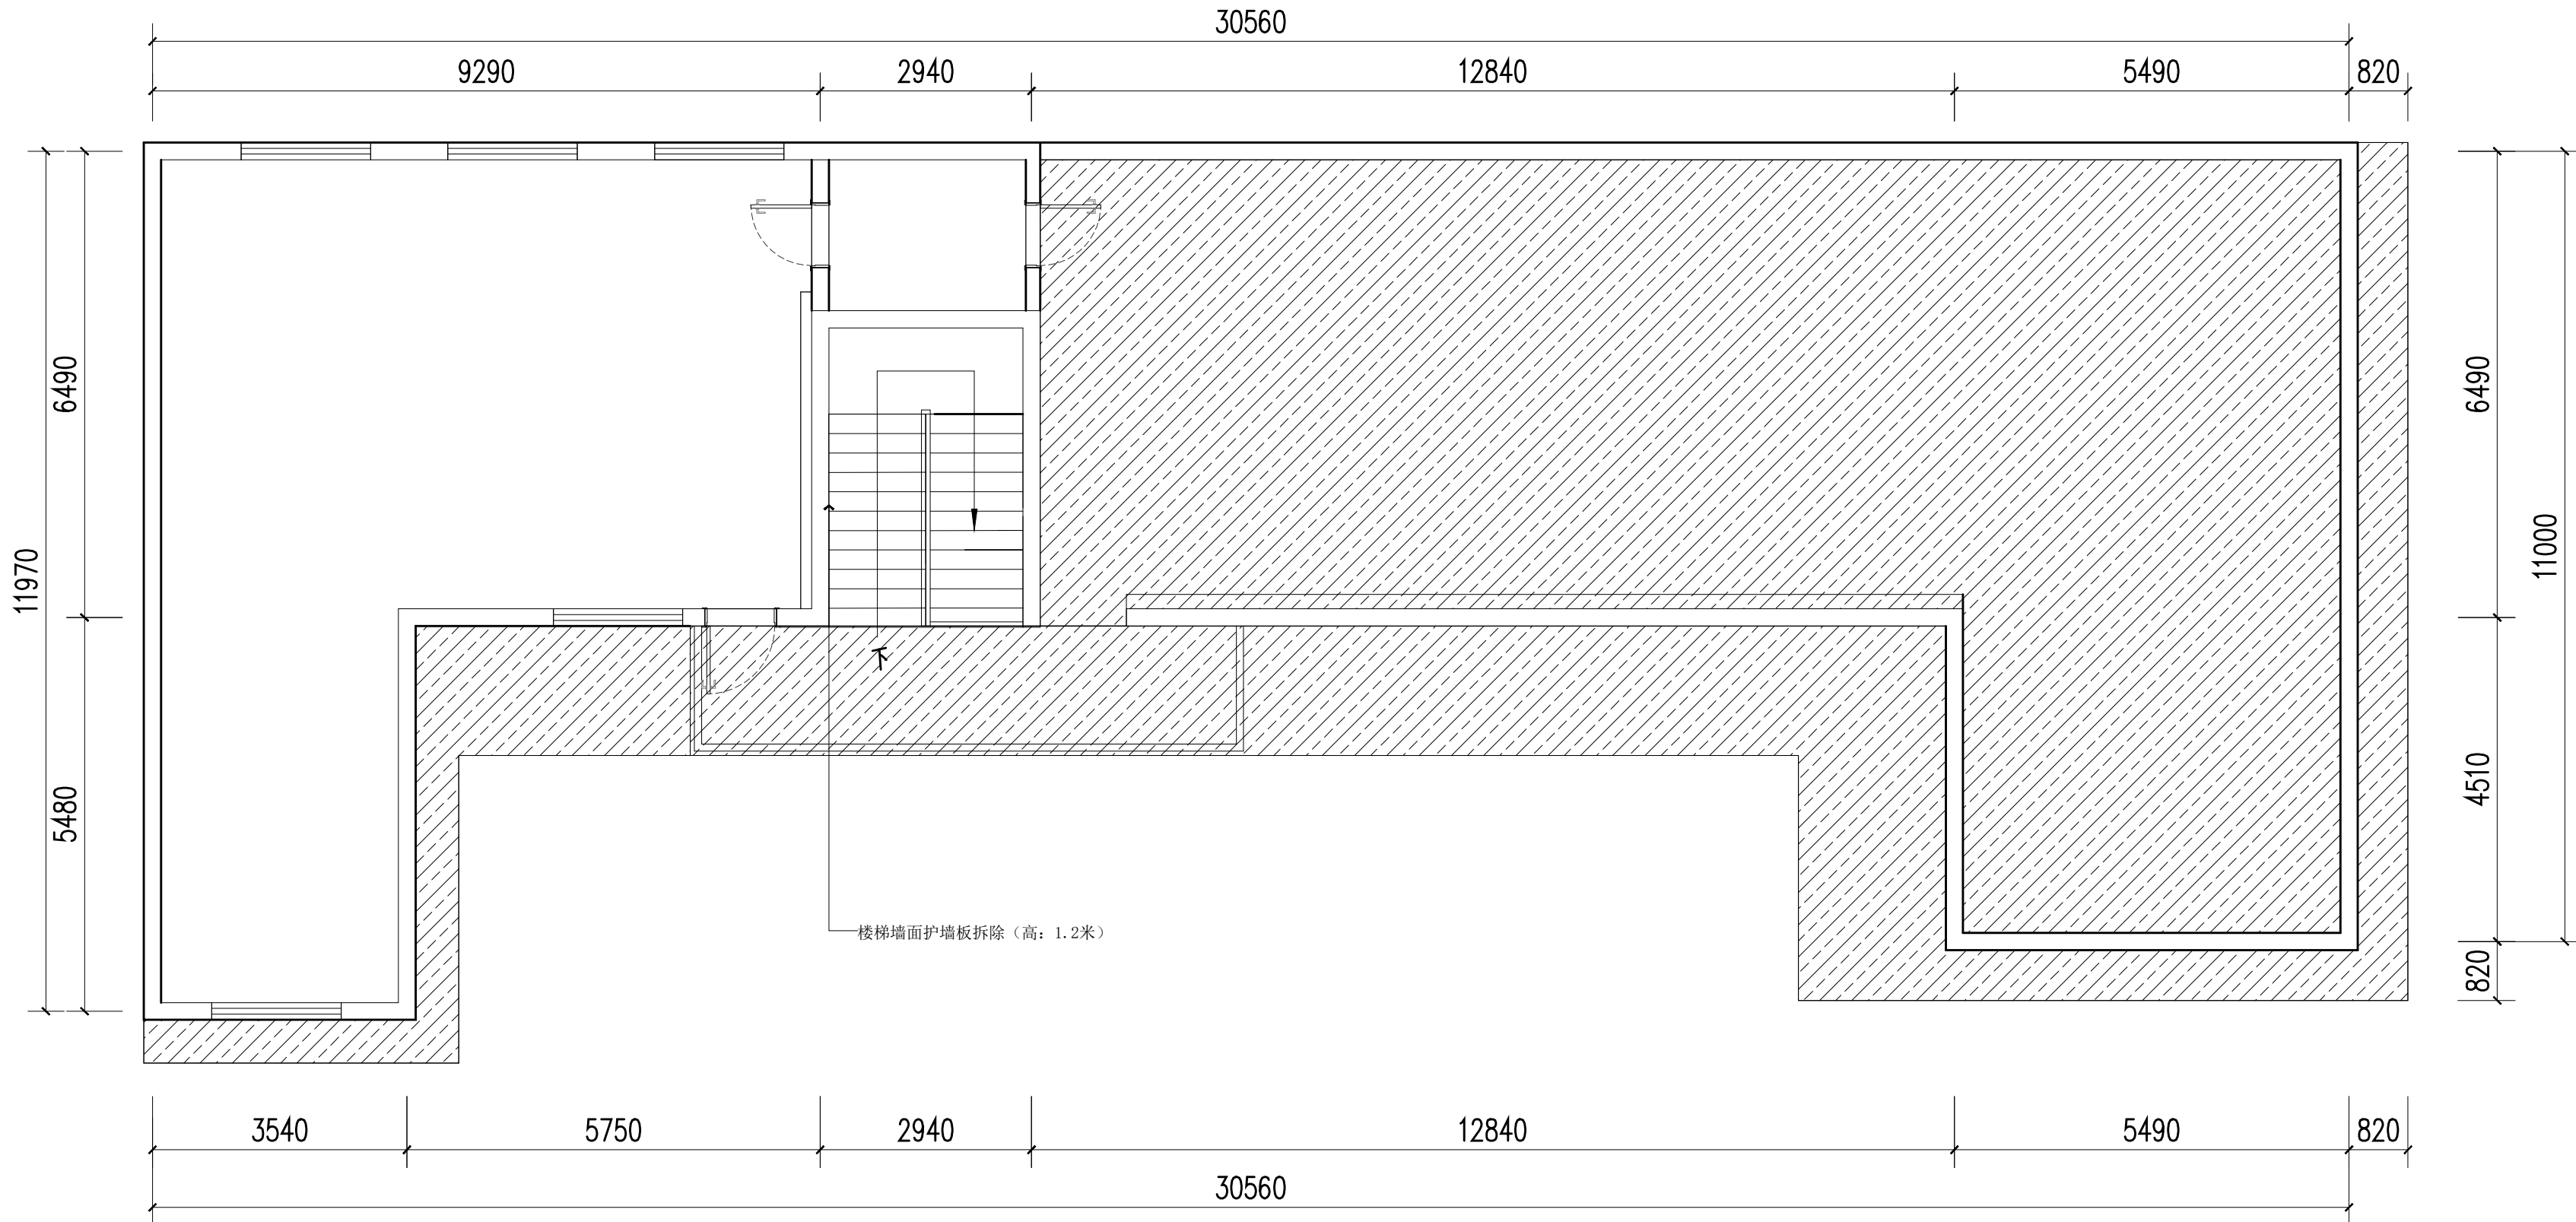

名 称	图 例	备 注
拆处部分		保护拆除原有悬浮地板, 施工完毕后恢复原样。 拆除原有屋面保温隔热、防水层等构造层至原钢筋混凝土楼面。

三楼地面拆除施工图 1:80

资质证书编号: A352006090
建筑行业乙级;市政行业乙级;风景园林工程
设计专项乙级;环境工程(固体废物处理
处置工程、水污染防治工程、大气污染防
治工程)专项乙级;电力行业(新能源发电、
变电工程、送电工程)专业乙级;

备注

项目编码
(打码机打码位置)

贵州省建设工程设计出图专用章

锦辉项目管理集团有限公司
专业范围: 环境工程(水污染防治工程、固体废物处理处置工程、大气污染防治工程)专项乙级; 风景园林工程设计专项乙级; 电力行业(变电工程、送电工程、新能源发电)专业乙级; 市政行业乙级; 建筑行业乙级
资质证书编号: A352006090 有效期至: 2028年10月20日

审 定 AUTHORIZED FOR ISSUE BY	杨 杰	杨杰
审 核 REVIEWED BY	杨 杰	杨杰
项目负责 PROJECT DIRECTOR	杨 杰	杨杰
专业负责 DISCIPLINE RESPONSIBLE	莫千平	莫千平
校 对 PRECHECKED BY	杨 杰	杨杰
设 计 DESIGNED BY	莫千平	莫千平

建设单位
CONSTRUCT WITH
桂林市秀峰区教育局


工程名称
PROJECT
2026年秀峰区教育系统基本建设项目
解放西路幼儿园灵智楼改造项目

子项名称
ITEM

图名
DRAWING TITLE
三楼面防水施工图

设计号 PRO. NO.			
图 号 DRAWING NO.	JZ-22	版次 CHANGED NO.	A
图 别 DWG. TYPE	建 施	日 期 DATE	2026.5


注意:
本图须经签署并加盖本公司专用出图章方为有效;
本施工图应经相关部门审批通过后方可施工;

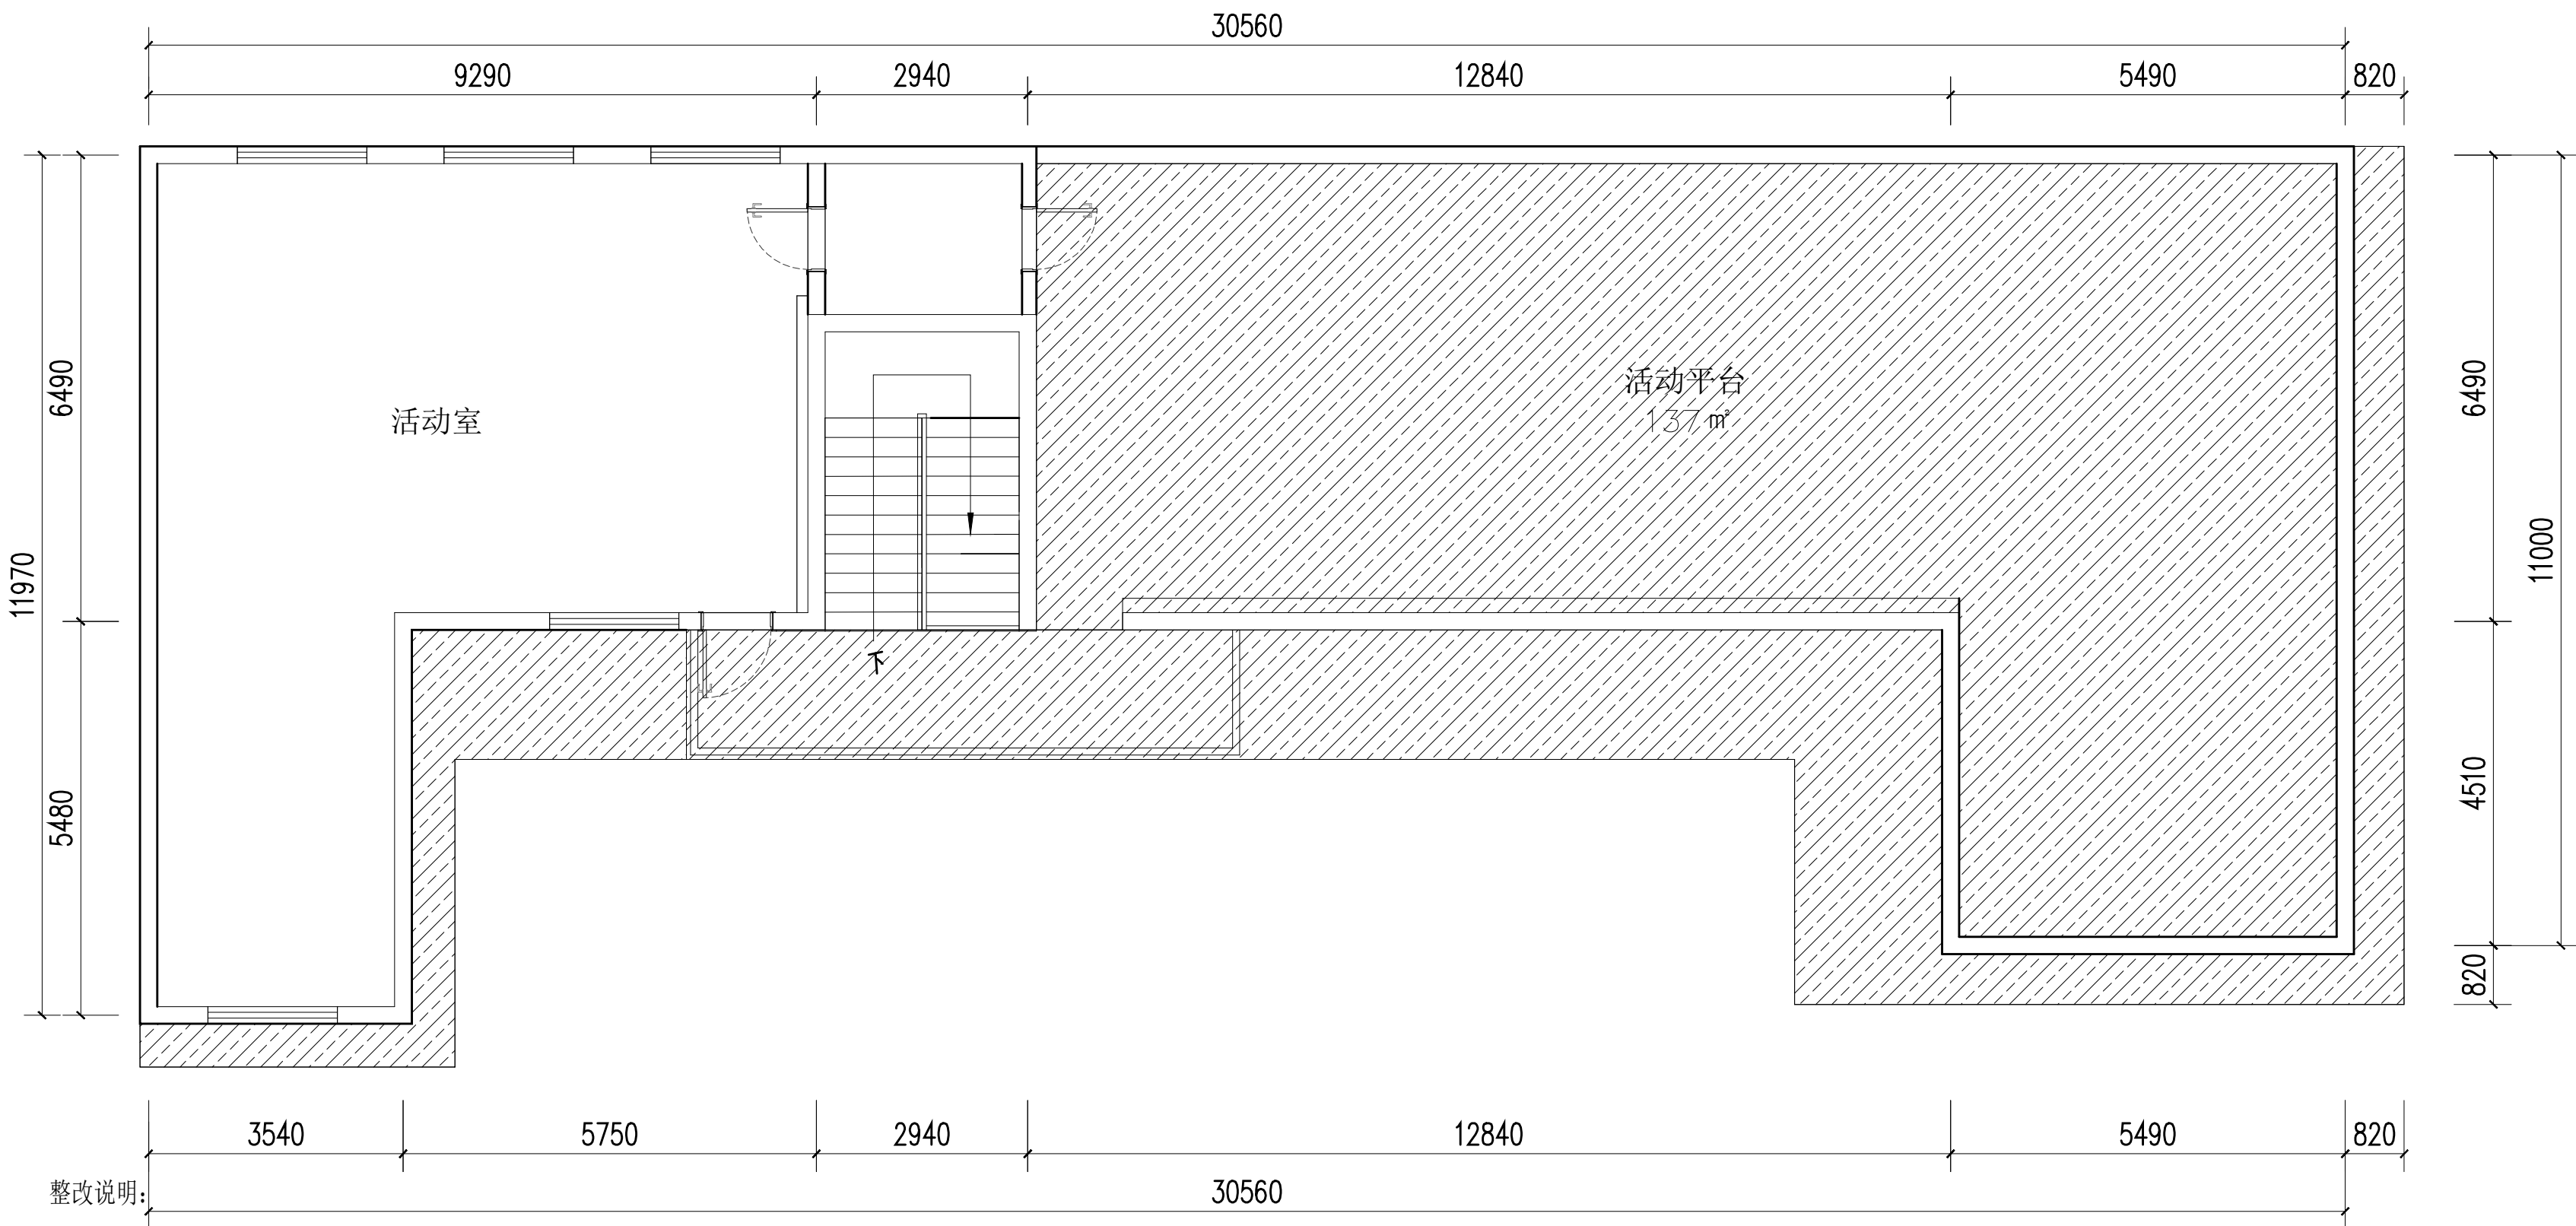


整改说明:

一、屋面整改

1. 保护拆除原有悬浮地板, 施工完毕后回复原样。
2. 拆除原有屋面保温隔热、防水层等构造层至原钢筋混凝土楼面。
3. 清扫原钢筋混凝土楼面, 如有裂缝先进行高压注浆补平裂缝。
4. 按以下做法重新施工屋面保温防水等构造层。
 - 40厚C25细石混凝土保护层, 内配04@150双向钢筋, @3000设20宽分隔缝, 嵌缝膏嵌缝, 3厚改性沥青防水卷材200宽盖缝
 - 50厚环保型挤塑聚苯乙烯泡沫板(抗压强度不小于250kN/m²)
 - 两层3厚SBS改性沥青防水卷材, 中间为2厚高聚物改性沥青防水涂料
 - 20厚1:3水泥砂浆找平层
 - 30厚(最薄处)LC5.0轻骨料混凝土找2%坡抹平
 - 钢筋混凝土层面板, 表面清扫干净

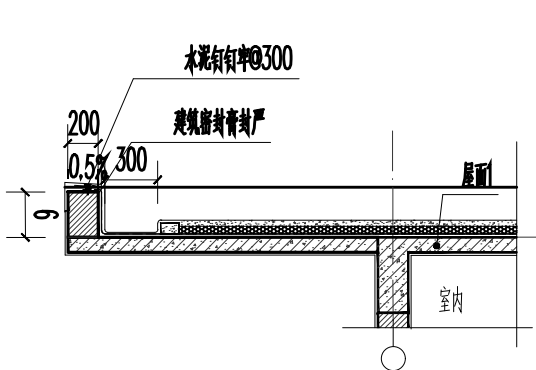

① 天沟大样 1:80

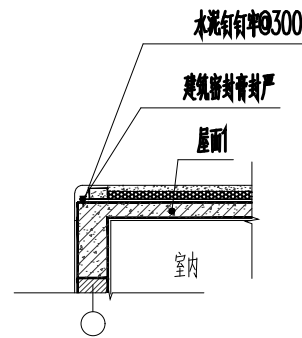

② 屋面大样 1:80

三楼面防水施工图 1:80

资质证书编号: A352006090
建筑行业乙级;市政行业乙级;风景园林工程
设计专项乙级;环境工程(固体废物处理
处置工程、水污染防治工程、大气污染防
治工程)专项乙级;电力行业(新能源发电、
变电工程、送电工程)专业乙级;

备注

项目编码
(打码机打码位置)

贵州省建设工程设计出图专用章

锦辉项目管理集团有限公司
资质等级: 环境工程(水污染防治工程、固体废物处理处置工程、大气污染
防治工程)专项乙级; 风景园林工程设计专项乙级; 电力行业(送电工程、
变电工程、新能源发电)专业乙级; 市政行业乙级; 建筑行业乙级
资质证书编号: A352006090 有效期至: 2028年10月20日

审 定 AUTHORIZED FOR ISSUE BY	杨 杰	杨杰
审 核 REVIEWED BY	杨 杰	杨杰
项目负责 PROJECT DIRECTOR	杨 杰	杨杰
专业负责 DISCIPLINE RESPONSIBLE	莫千平	莫千平
校 对 PRECHECKED BY	杨 杰	杨杰
设 计 DESIGNED BY	莫千平	莫千平

建设单位

CONSTRUCT WITH

桂林市秀峰区教育局

工程名称

PROJECT

2026年秀峰区教育系统基本建设项目
解放西路幼儿园灵智楼改造项目

子项名称

ITEM

图名

DRAWING TITLE 三楼地胶施工图

设计号



PRO. NO.

图 号 DRAWING NO.	JZ-23	版次 CHANGED NO.	A
--------------------	-------	-------------------	---

图 别 DWG. TYPE	建 施	日 期 DATE	2026.5
------------------	-----	-------------	--------

注意:

本图须经签署并加盖本公司专用出图章方为有效;
本施工图应经相关部门审批通过后方可施工;

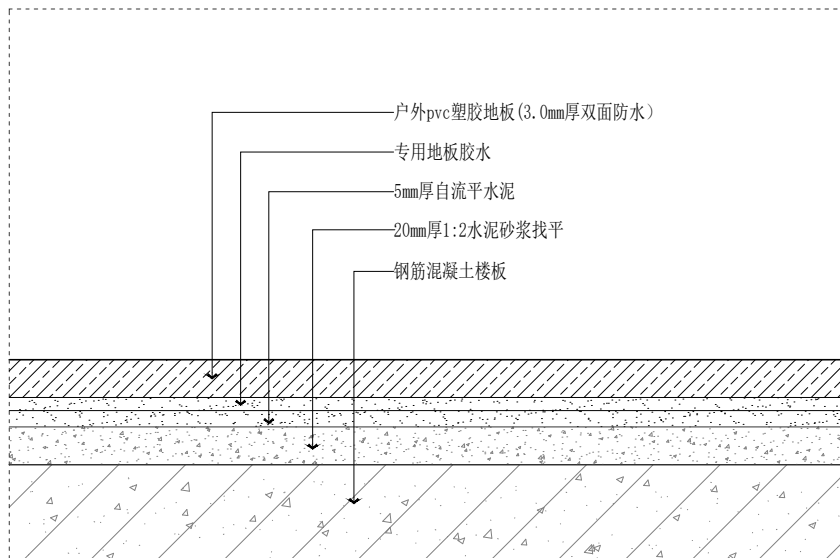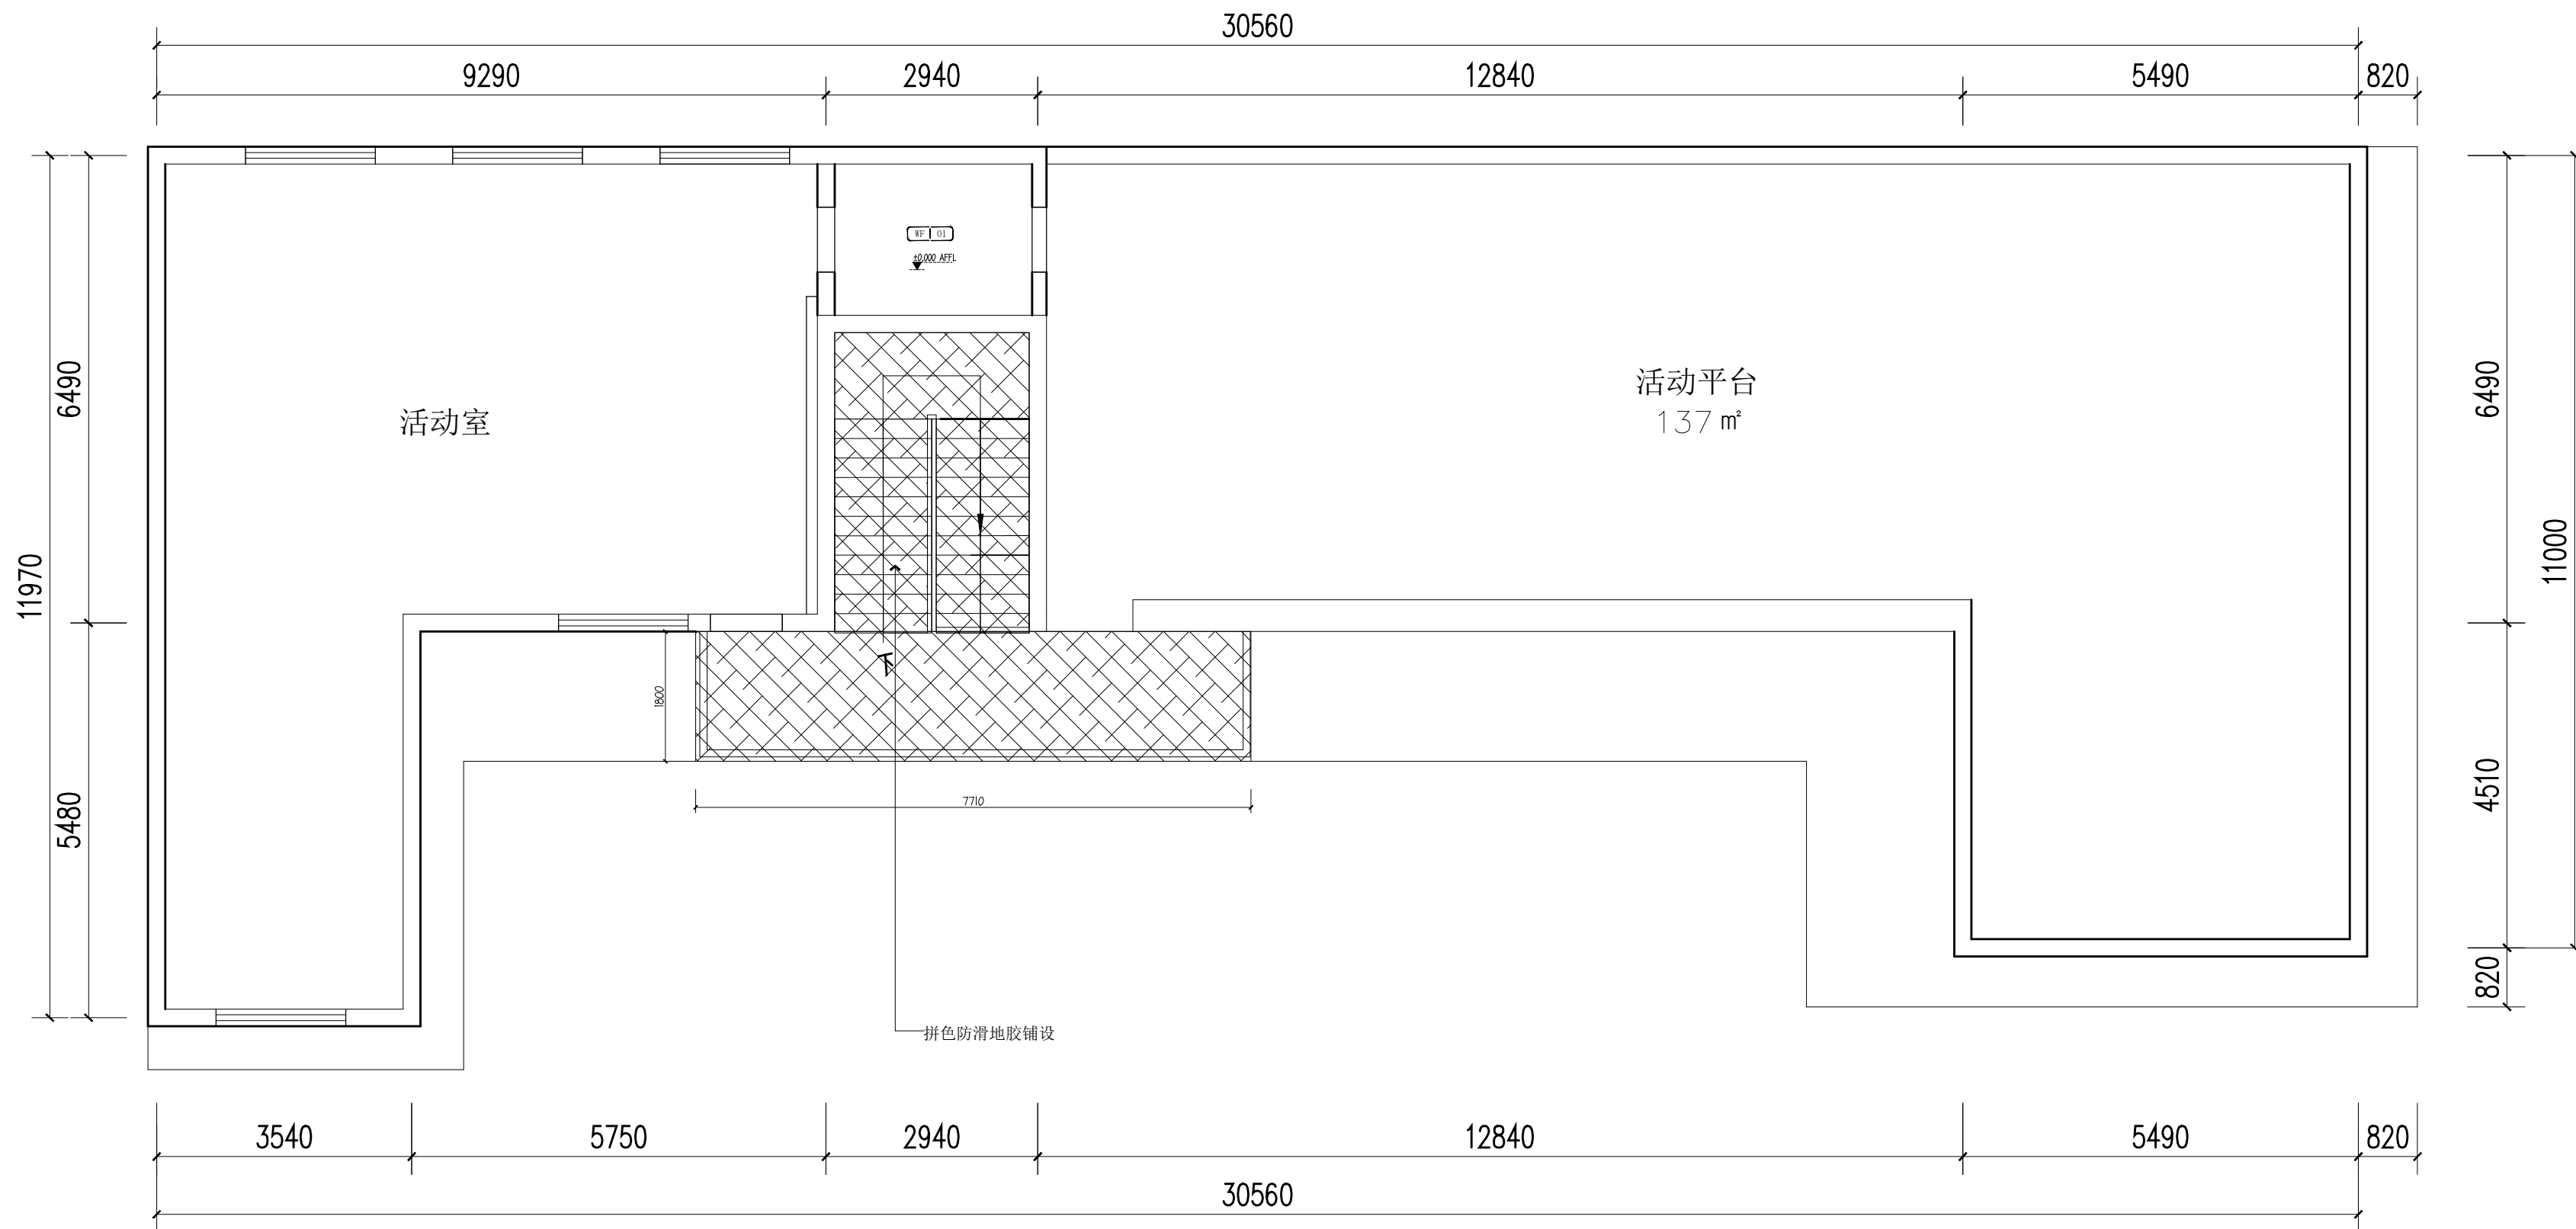

PVC地板胶节点图

编号	名称	规格	图例	备注
WF-01	多层实木木地板			厚12mm

三楼地胶施工图 1:80

资质证书编号: A352006090
建筑行业乙级; 市政行业乙级; 风景园林工程
设计专项乙级; 环境工程(固体废物处理
处置工程、水污染防治工程、大气污染防
治工程)专项乙级; 电力行业(新能源发电、
变电工程、送电工程)专业乙级;

备注

项目编码
(打码机打码位置)

贵州省建设工程设计出图专用章
锦辉项目管理集团有限公司
专业承包范围: 建筑工程(含装饰装修工程、园林绿化工程、土石方工程、
市政工程)专项乙级; 风景园林工程设计专项乙级; 电力行业(送电工程、
变电工程、新能源发电)专业乙级; 市政行业乙级; 建筑行业乙级
资质证书编号: A352006090 有效期至: 2028年10月20日

审 定 AUTHORIZED FOR ISSUE BY	杨 杰	杨杰
审 核 REVIEWED BY	杨 杰	杨杰
项目负责 PROJECT DIRECTOR	杨 杰	杨杰
专业负责 DISCIPLINE RESPONSIBLE	莫千平	莫千平
校 对 PRECHECKED BY	杨 杰	杨杰
设 计 DESIGNED BY	莫千平	莫千平

建设单位
CONSTRUCT WITH
桂林市秀峰区教育局


工程名称
PROJECT
2026年秀峰区教育系统基本建设项目
解放西路幼儿园灵智楼改造项目

子项名称
ITEM

图名
DRAWING TITLE 一楼平面导示图

设计号 PRO. NO.			
图 号 DRAWING NO.	JZ-24	版次 CHANGED NO.	A
图 别 DWG TYPE	建 施	日 期 DATE	2026. 5

注意:
本图须经签署并加盖本公司专用出图章方为有效;
本施工图应经相关部门审批通过后方可施工;

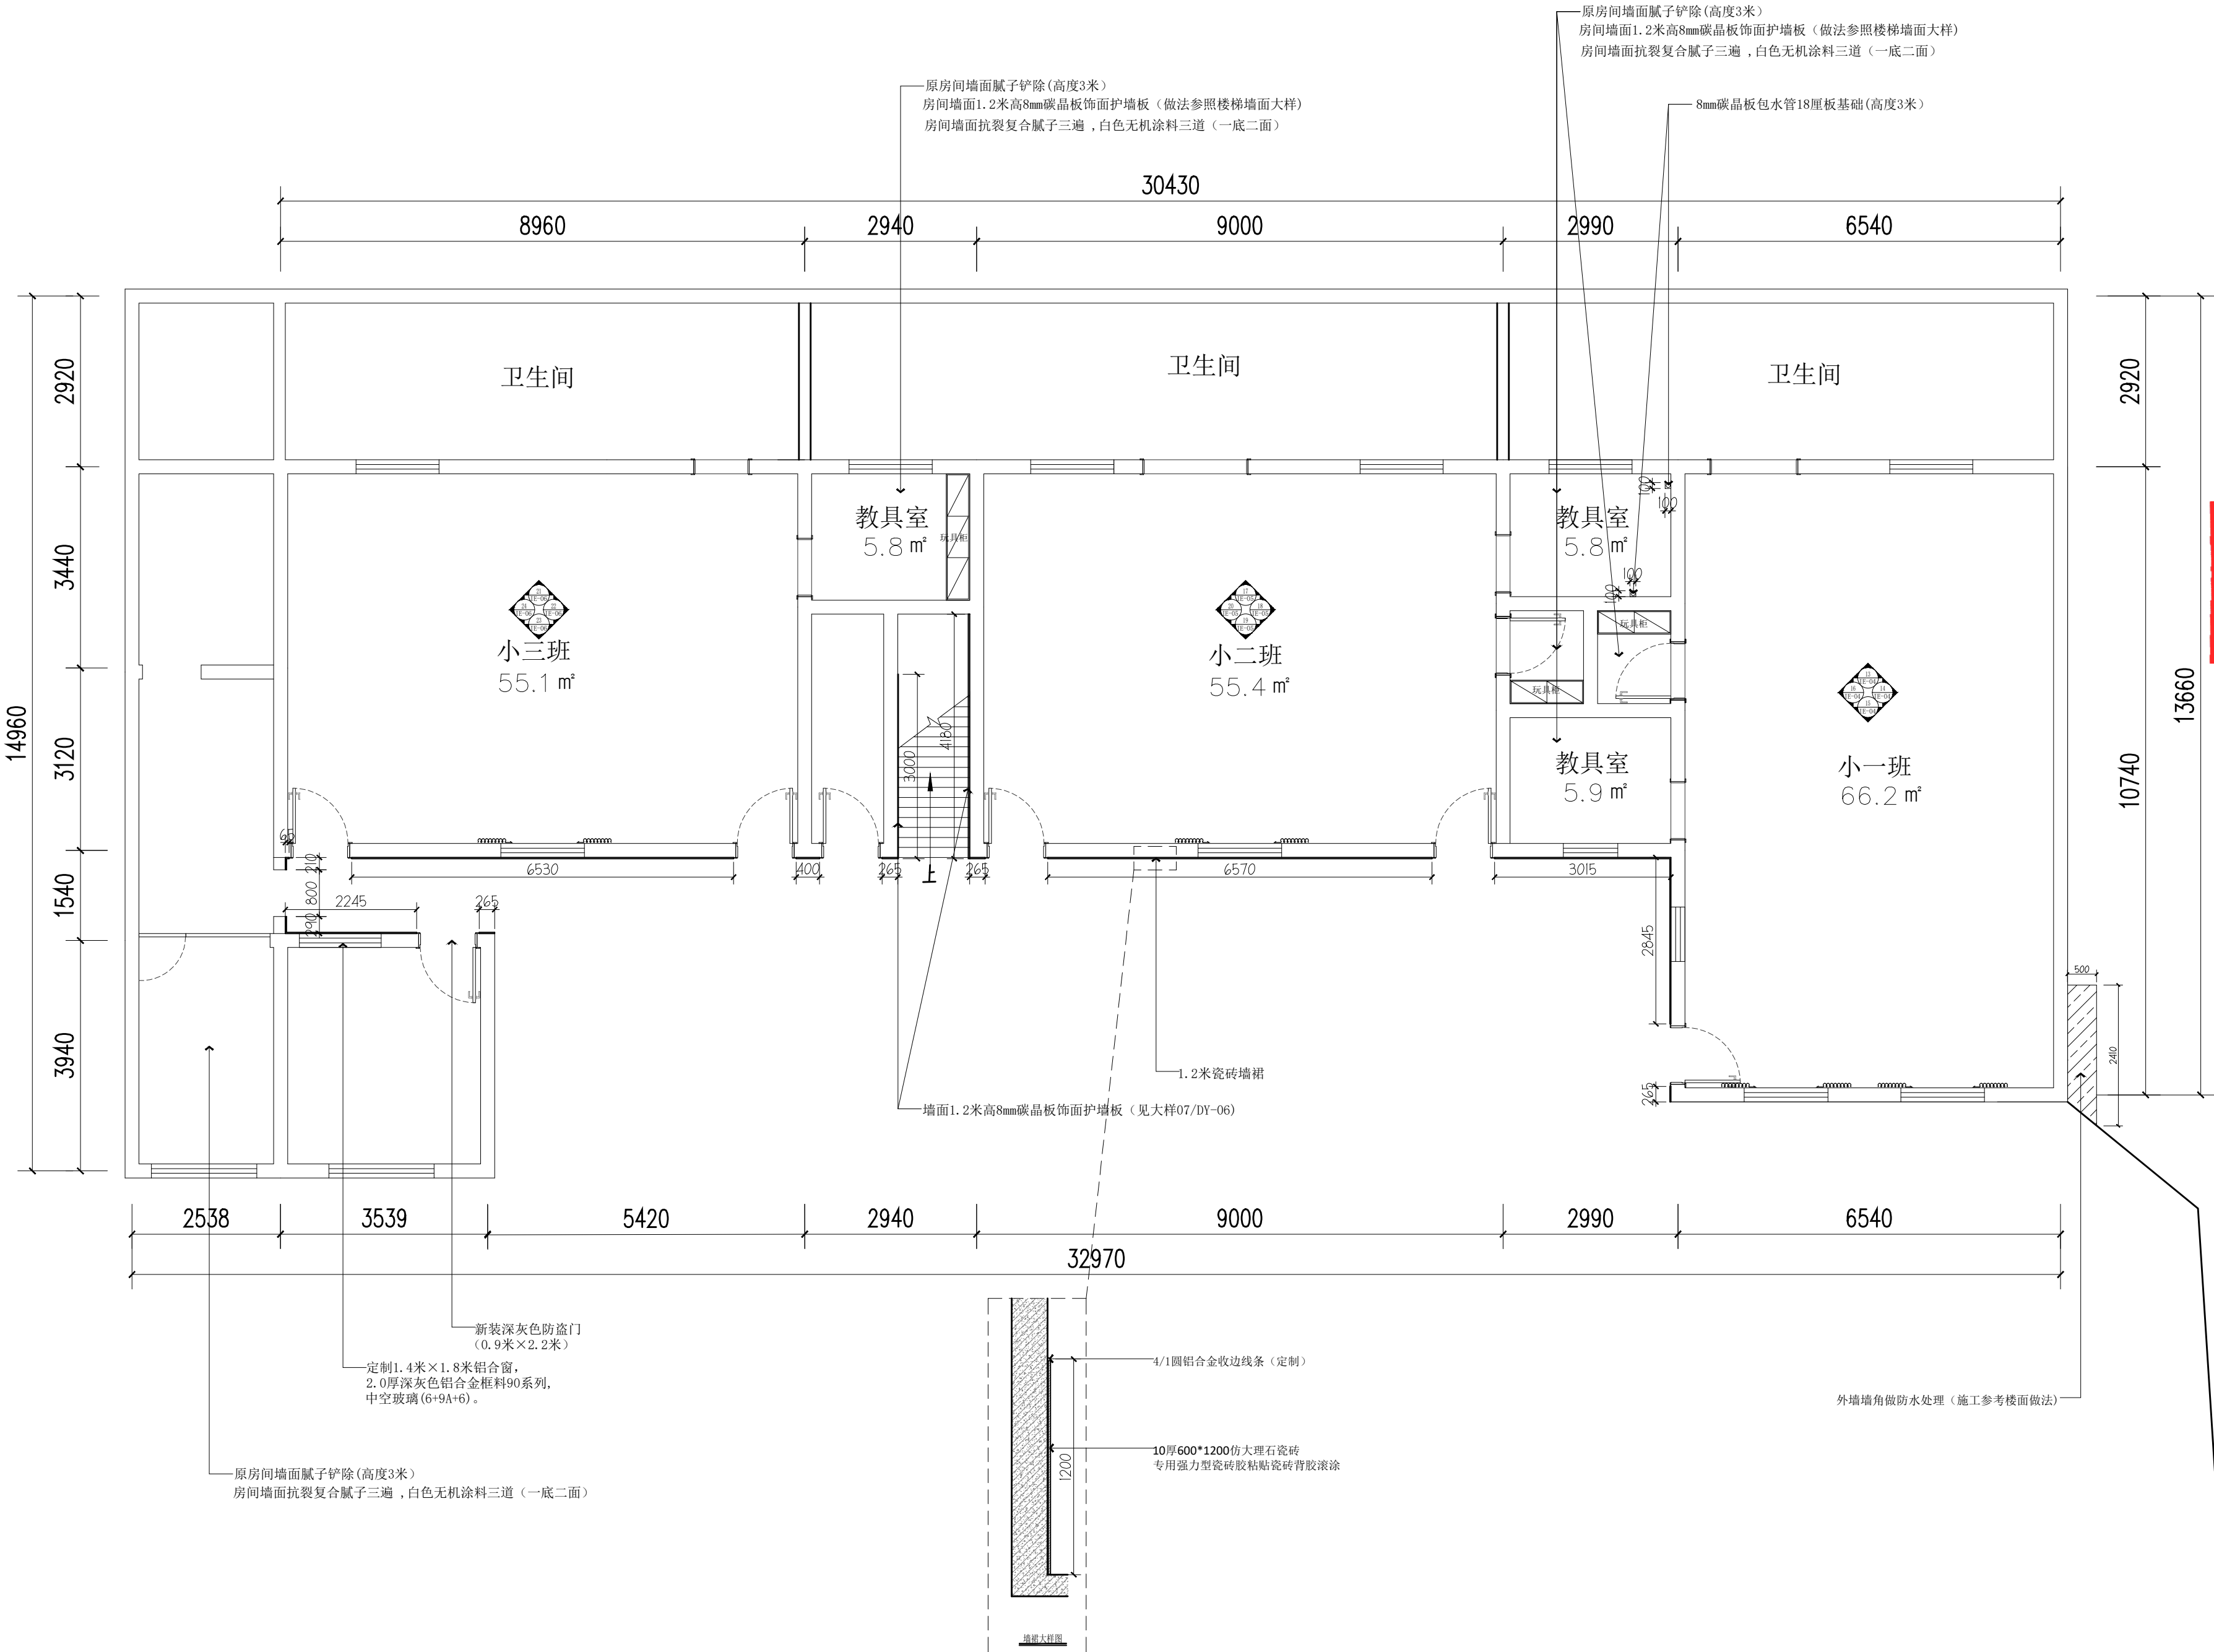

资质证书编号: A352006090
建筑行业乙级;市政行业乙级;风景园林工程
设计专项乙级;环境工程(固体废物处理
处置工程、水污染防治工程、大气污染防
治工程)专项乙级;电力行业(新能源发电、
变电工程、送电工程)专业乙级;

备注

项目编码
(打码机打码位置)

贵州省建设工程设计出图专用章
锦辉项目管理集团有限公司
章使用范围: 环境工程(水污染防治工程、固体废物处理处置工程、大气污染防治工程)专项乙级;风景园林工程设计专项乙级;电力行业(送电工程、变电工程、新能源发电)专业乙级;市政行业乙级;建筑行业乙级
资质证书编号:A352006090 有效期至:2028年10月20日

审 定 AUTHORIZED FOR ISSUE BY	杨 杰	杨杰
审 核 REVIEWED BY	杨 杰	杨杰
项目负责 PROJECT DIRECTOR	杨 杰	杨杰
专业负责 DISCIPLINE RESPONSIBLE	莫千平	莫千平
校 对 PRECHECKED BY	杨 杰	杨杰
设 计 DESIGNED BY	莫千平	莫千平

建设单位
CONSTRUCT WITH
桂林市秀峰区教育局


工程名称
PROJECT
2026年秀峰区教育系统基本建设项目
解放西路幼儿园益智楼改造项目


子项名称
ITEM

图名
DRAWING TITLE 二楼平面导示图


设计号 PRO. NO.			
图 号 DRAWING NO.	JZ-25	版次 CHANGED NO.	A
图 别 DWG. TYPE	建 施	日 期 DATE	2026. 5

注意:
本图须经签署并加盖本公司专用出图章方为有效;
本施工图应经相关部门审批通过后方可施工;

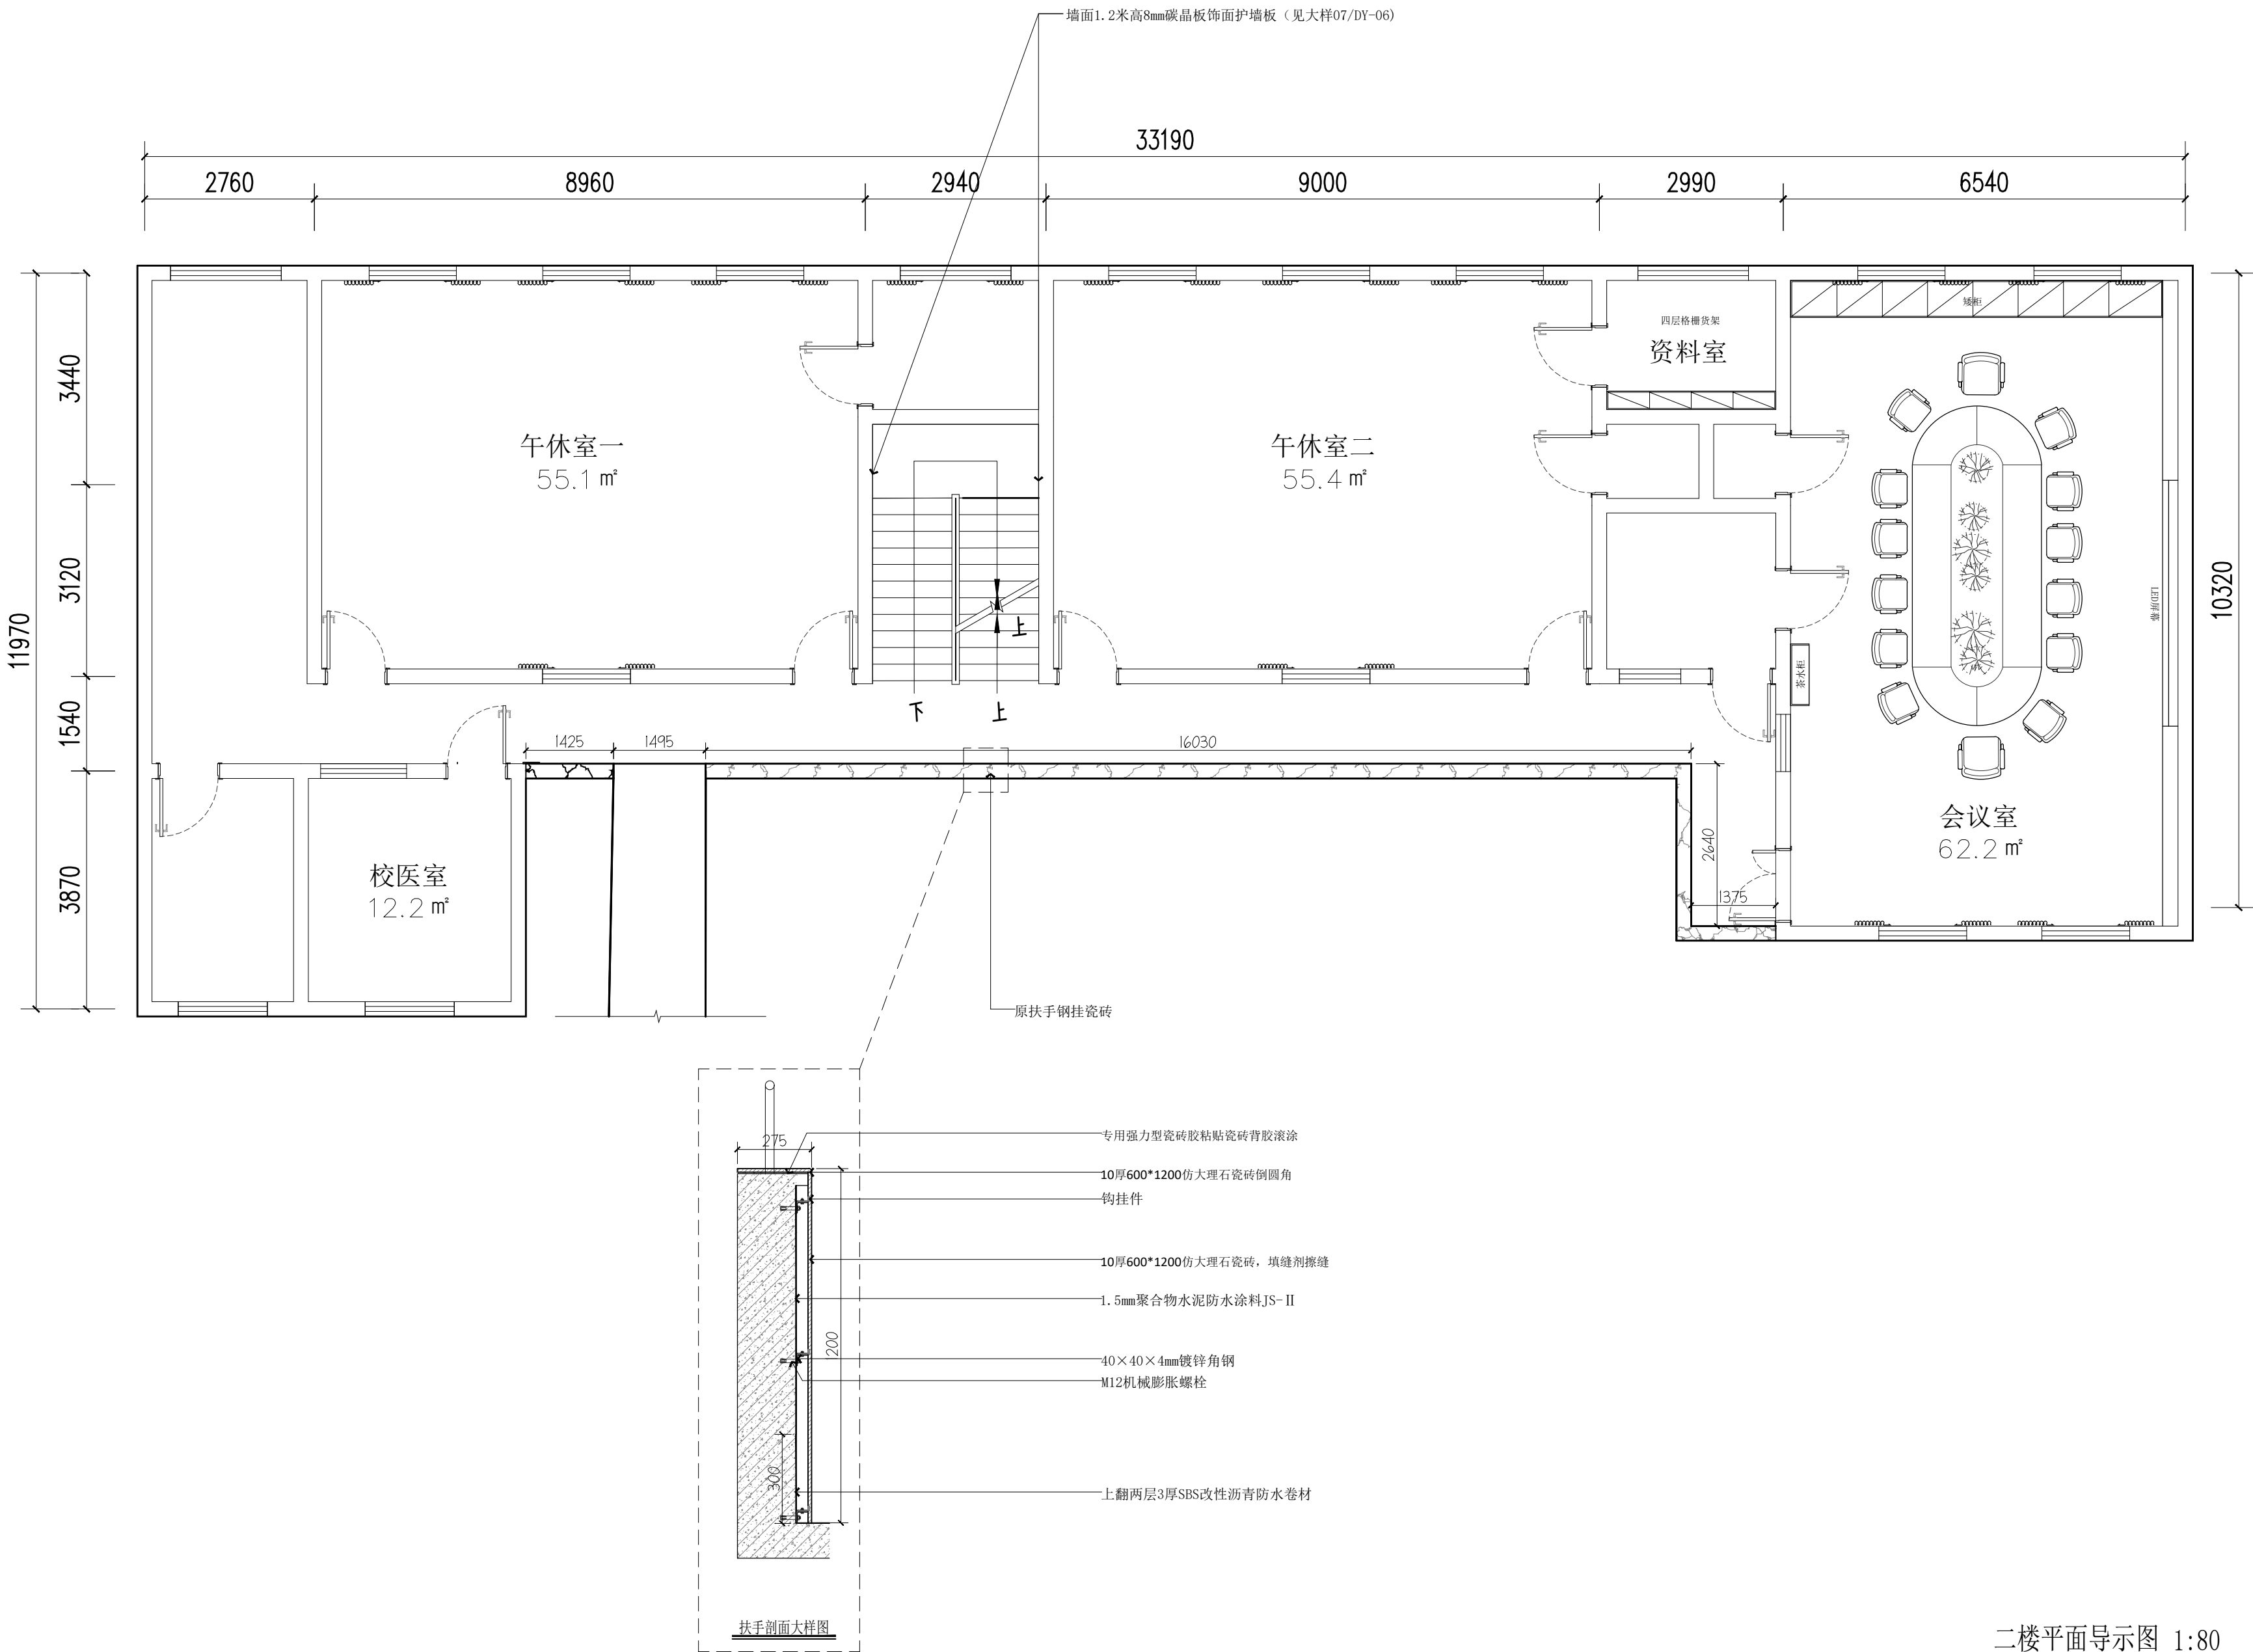

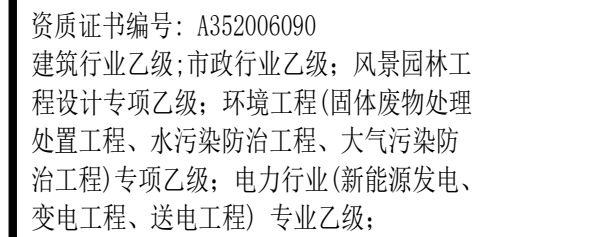

项目编码 STAM
(打码机打码位置)

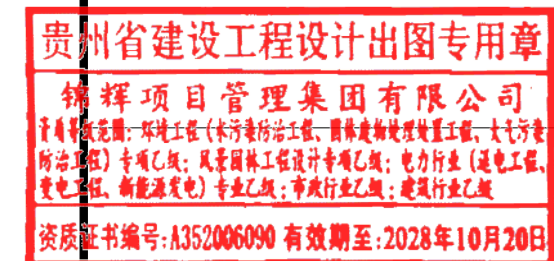

审 定 AUTHORIZED FOR ISSUE BY	杨 杰	杨杰
审 核 REVIEWED BY	杨 杰	杨杰
项目负责 PROJECT DIRECTOR	杨 杰	杨杰
专业负责 DISCIPLINE RESPONSIBLE	莫千平	莫千平
校 对 PRECHECKED BY	杨 杰	杨杰
设 计 DESIGNED BY	莫千平	莫千平


桂林市秀峰区教育局

工程名称	2026年秀峰区教育系统基本建设项目 解放西路幼儿园灵智楼改造项目
------	--------------------------------------

图名	三楼平面导示图
DRAWING TITLE	三楼平面导示图

设计号 PRO NO.			
图 号 DRAWING NO.	JZ-26	版次 CHANGED NO.	A
图 别 DWG TYPE	建 施	日 期 DATE	2026. 5

注意：
本图须经签署并加盖本公司专用出图章方为有效；
本施工图应经相关部门审批通过后方可施工；

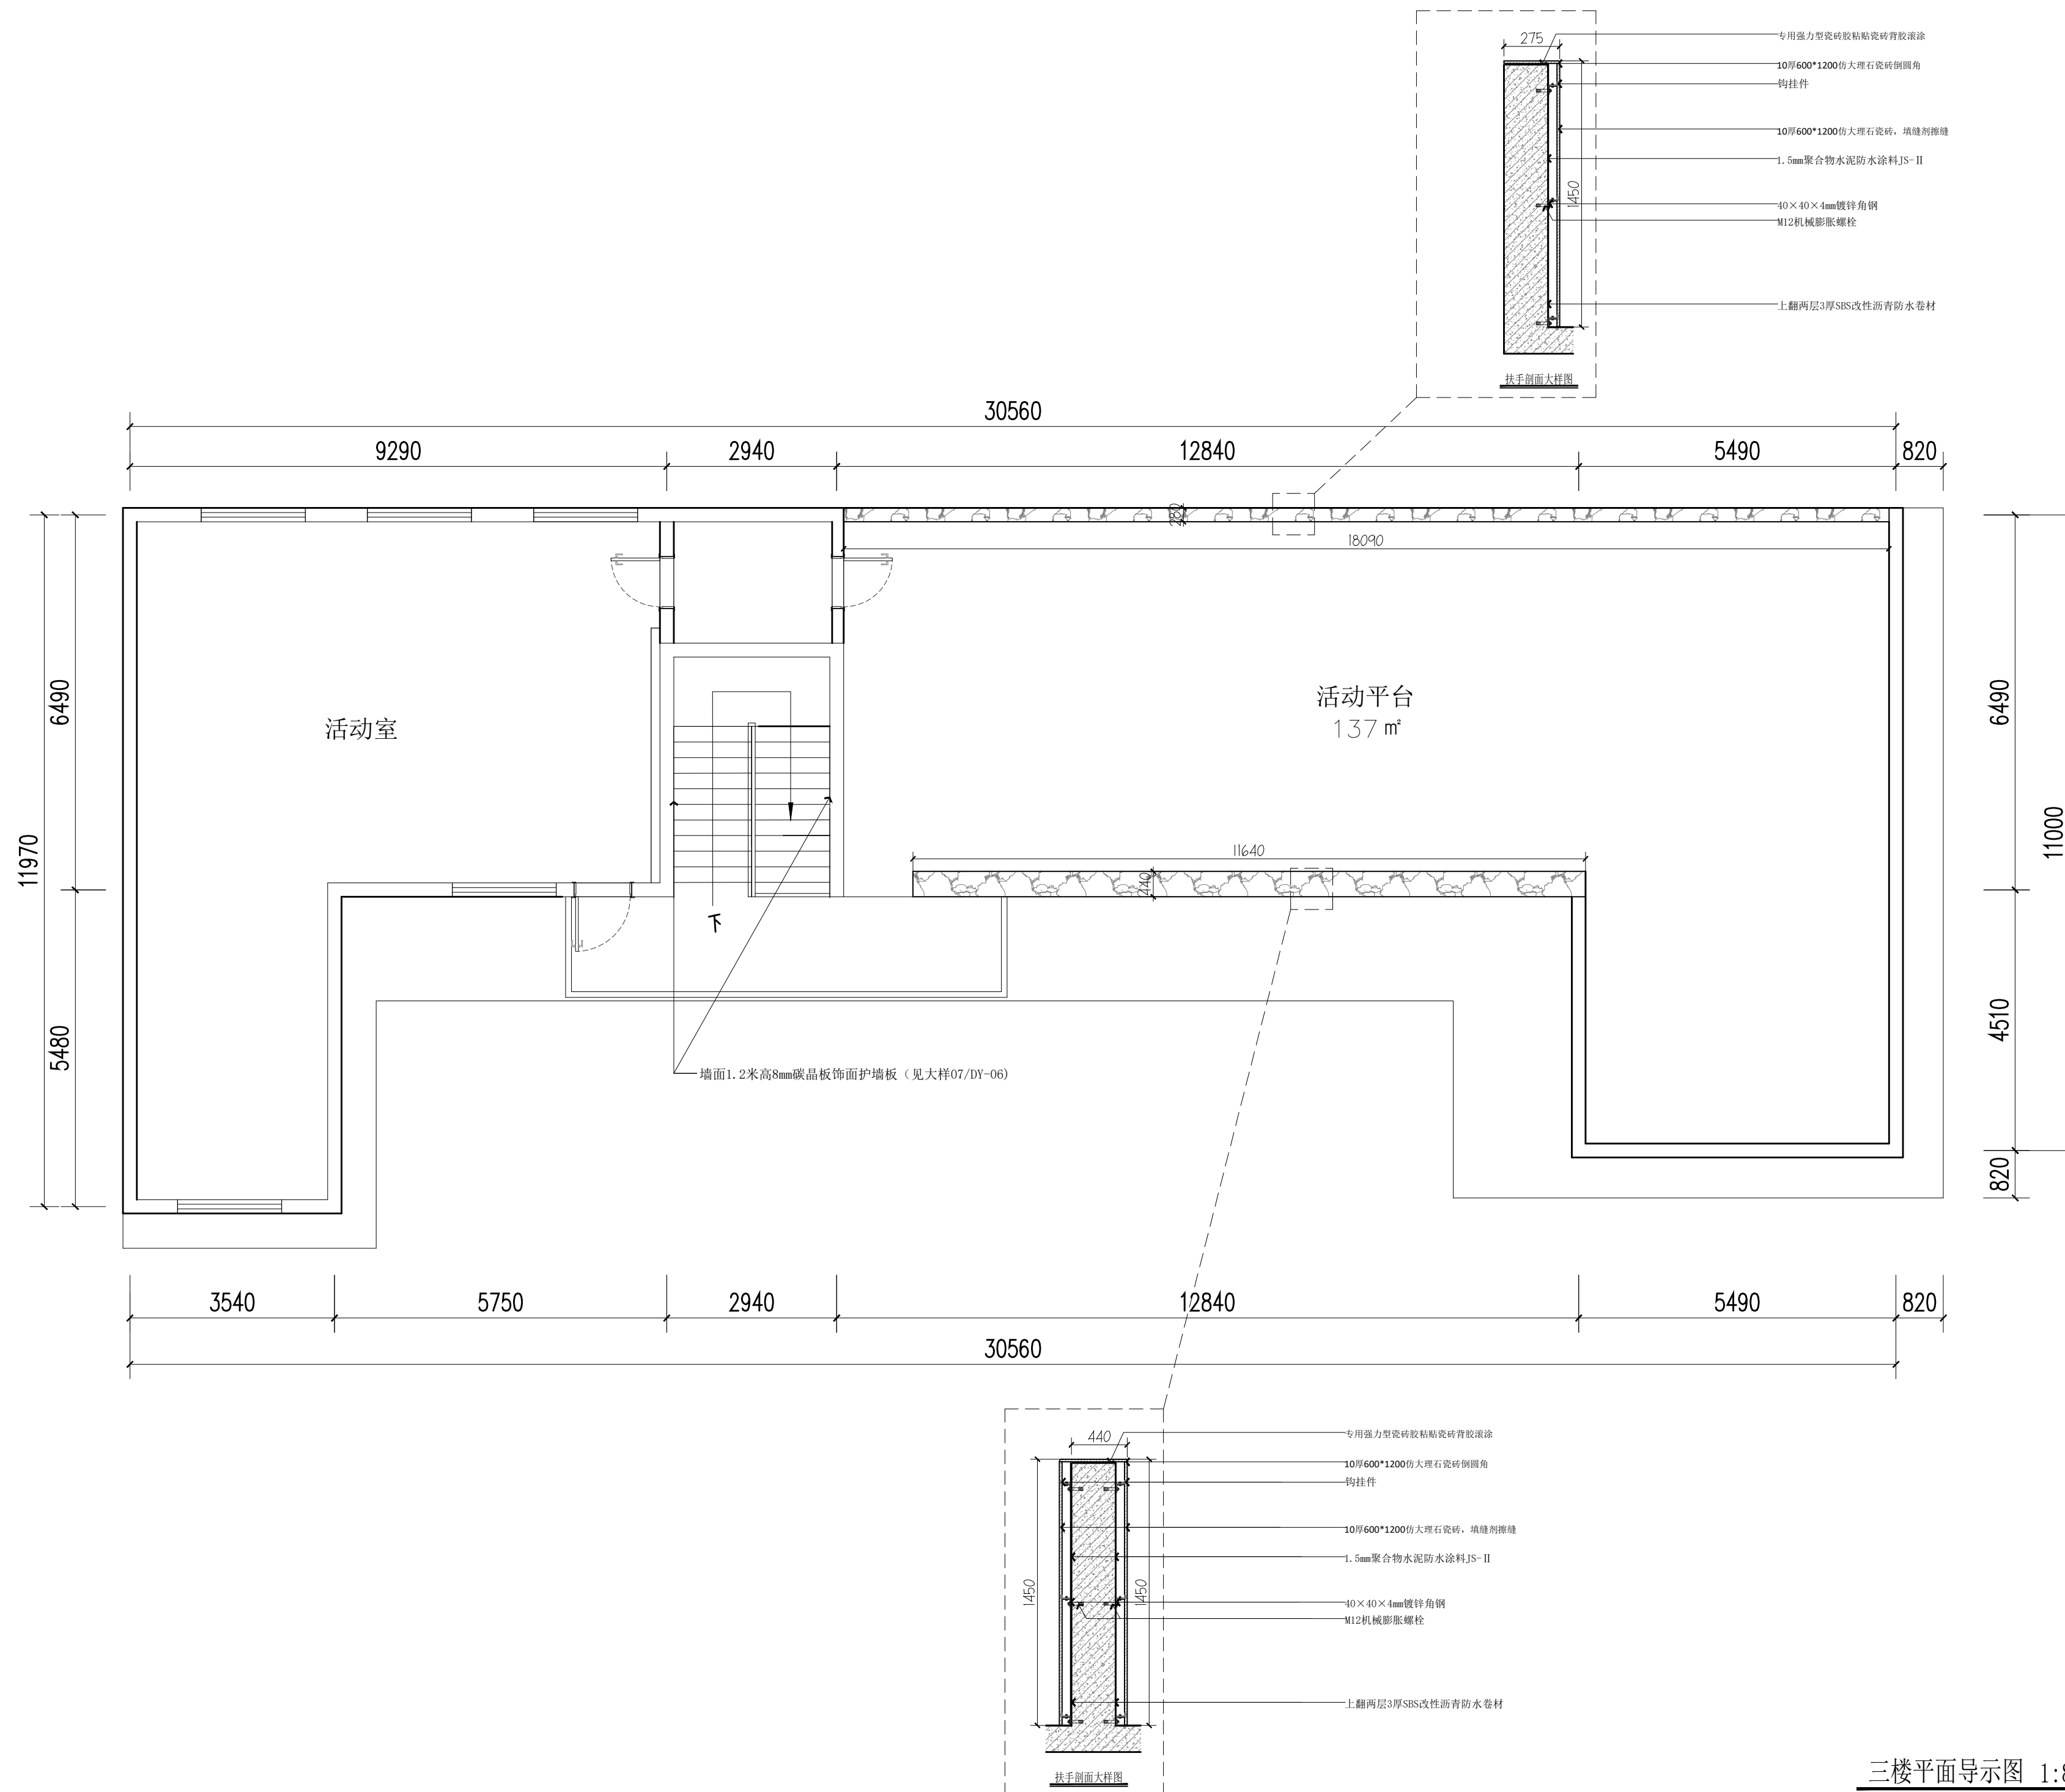

三楼平面导示图 1:80

资质证书编号: A352006090
建筑行业乙级;市政行业乙级;风景园林工程
设计专项乙级;环境工程(固体废物处理
处置工程、水污染防治工程、大气污染防
治工程)专项乙级;电力行业(新能源发电、
变电工程、送电工程)专业乙级;

备注 REMARK

项目编码
(打码机打码位置)

贵州省建设工程设计出图专用章

锦辉项目管理集团有限公司
资质等级: 环境工程(水污染防治工程、固体废物处理工程、大气污染防治工程)专项乙级;风景园林工程设计专项乙级;电力行业(送电工程、变电工程、新能源发电)专业乙级;市政行业乙级;建筑行业乙级
资质证书编号: A352006090 有效期至: 2028年10月20日

审 定 AUTHORIZED FOR ISSUE BY	杨 杰	杨杰
审 核 REVIEWED BY	杨 杰	杨杰
项目负责 PROJECT DIRECTOR	杨 杰	杨杰
专业负责 DISCIPLINE RESPONSIBLE	莫千平	莫千平
校 对 PRECHECKED BY	杨 杰	杨杰
设 计 DESIGNED BY	莫千平	莫千平

建设单位
CONSTRUCT WITH
桂林市秀峰区教育局


工程名称
PROJECT
2026年秀峰区教育局基本建设项目
解放西路幼儿园灵智楼改造项目

子项名称
ITEM

图名
DRAWING TITLE 一楼吊顶施工图

设计号 PRO. NO.			
图 号 DRAWING NO.	JZ-27	版次 CHANGED NO.	A
图 别 DWG TYPE	建 施	日 期 DATE	2026.5

注意:
本图须经签署并加盖本公司专用出图章方为有效;
本施工图应经相关部门审批通过后方可施工;

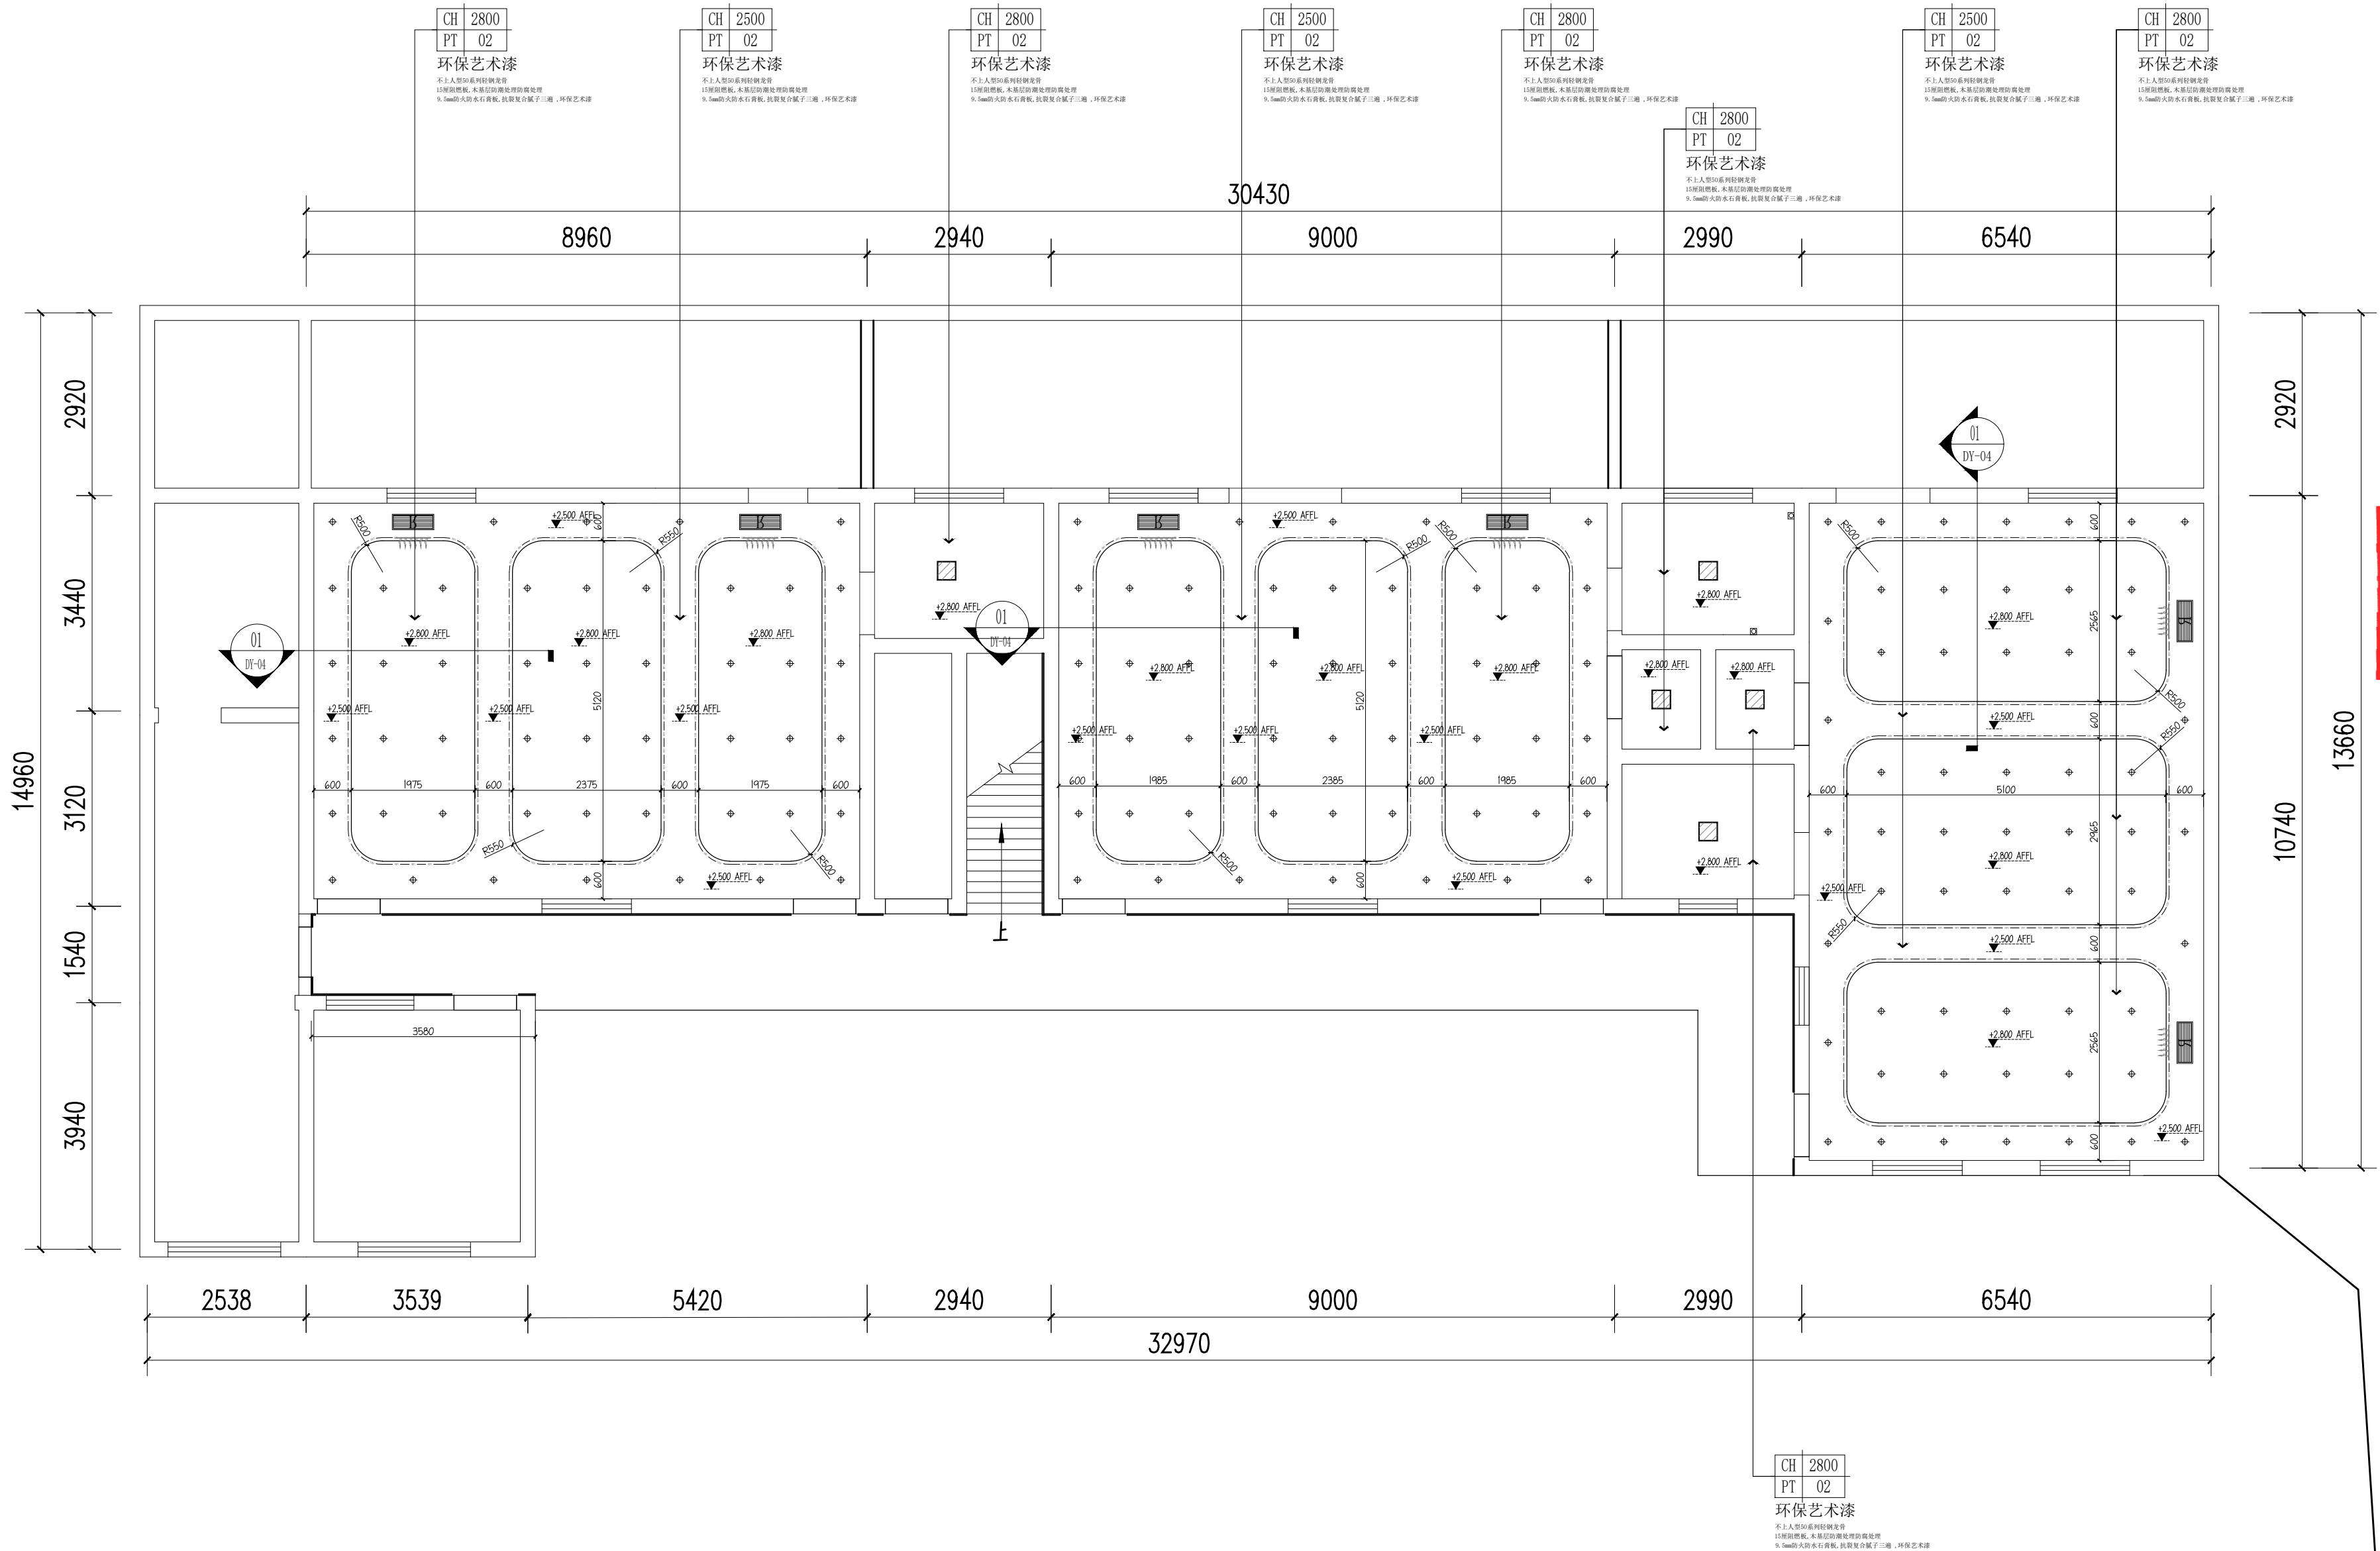

一楼吊顶施工图 1:80

资质证书编号: A352006090
建筑行业乙级;市政行业乙级;风景园林
工程设计专项乙级;环境工程(固体废物处理
处置工程、水污染防治工程、大气污染防
治工程)专项乙级;电力行业(新能源发电、
变电工程、送电工程)专业乙级;

备注

项目编码
(打码机打码位置)

贵州省建设工程设计出图专用章

锦辉项目管理集团有限公司
资质等级: 环境工程(水污染防治工程、固体废物处理处置工程、大气污染防治工程)专项乙级; 风景园林工程设计专项乙级; 电力行业(变电工程、送电工程、新能源发电)专业乙级; 市政行业乙级; 建筑行业乙级

资质证书编号: A352006090 有效期至: 2028年10月20日

审 定 AUTHORIZED FOR ISSUE BY	杨 杰	杨杰
审 核 REVIEWED BY	杨 杰	杨杰
项目负责 PROJECT DIRECTOR	杨 杰	杨杰
专业负责 DISCIPLINE RESPONSIBLE	莫千平	莫千平
校 对 PRECHECKED BY	杨 杰	杨杰
设 计 DESIGNED BY	莫千平	莫千平

建设单位
CONSTRUCT WITH
桂林市秀峰区教育局


工程名称
PROJECT
2026年秀峰区教育系统基本建设项目
解放西路幼儿园益智楼改造项目

子项名称
ITEM


图名
DRAWING TITLE
小一班立面施工图

设计号 PRO NO.			
图 号 DRAWING NO.	IE-04	版次 CHANGED NO.	A
图 别 DWG TYPE	建 施	日 期 DATE	2026.5


注意:
本图须经签署并加盖本公司专用出图章方为有效;
本施工图应经相关部门审批通过后方可施工;

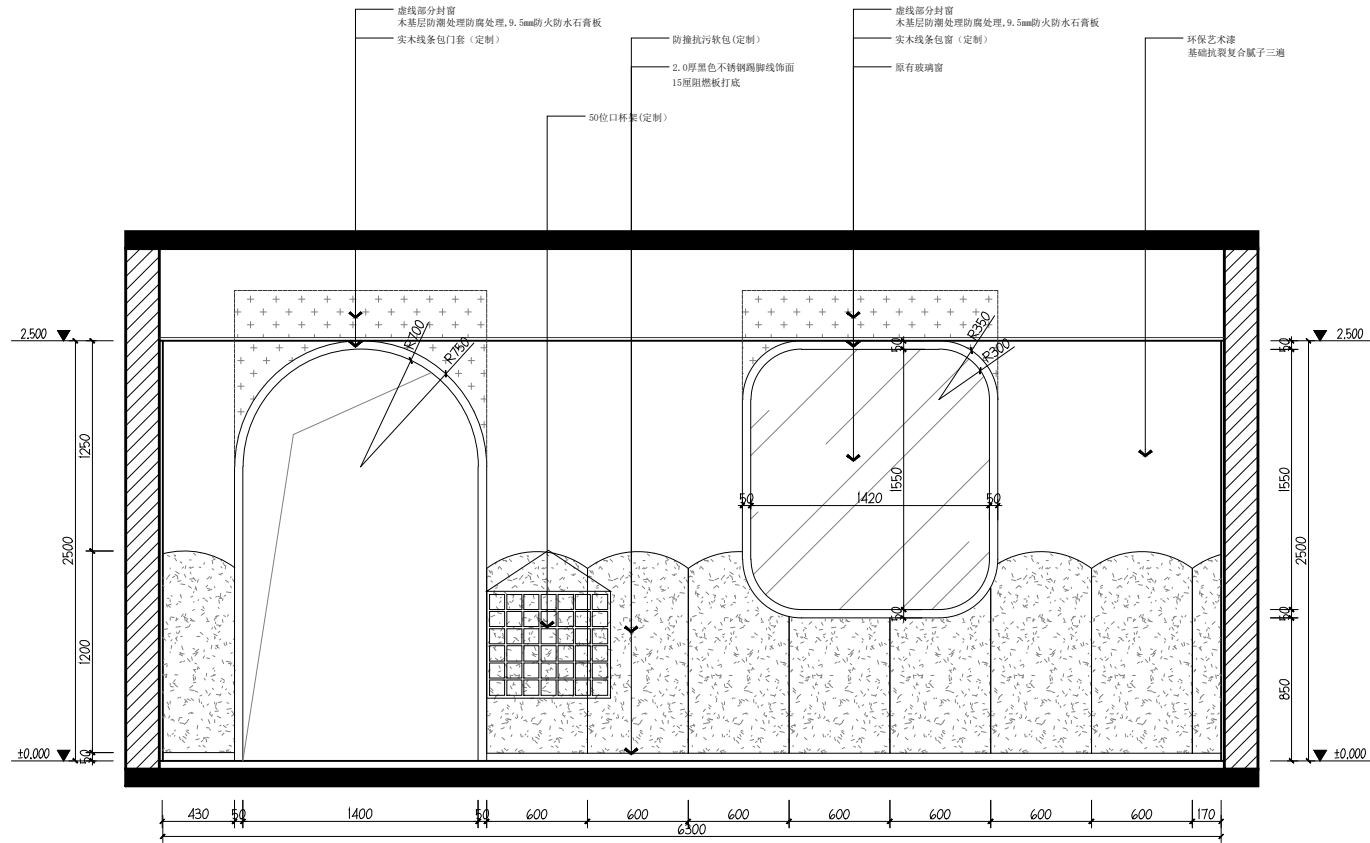


13 ELEVATION
IE-04 立面图 SCALE 1:45

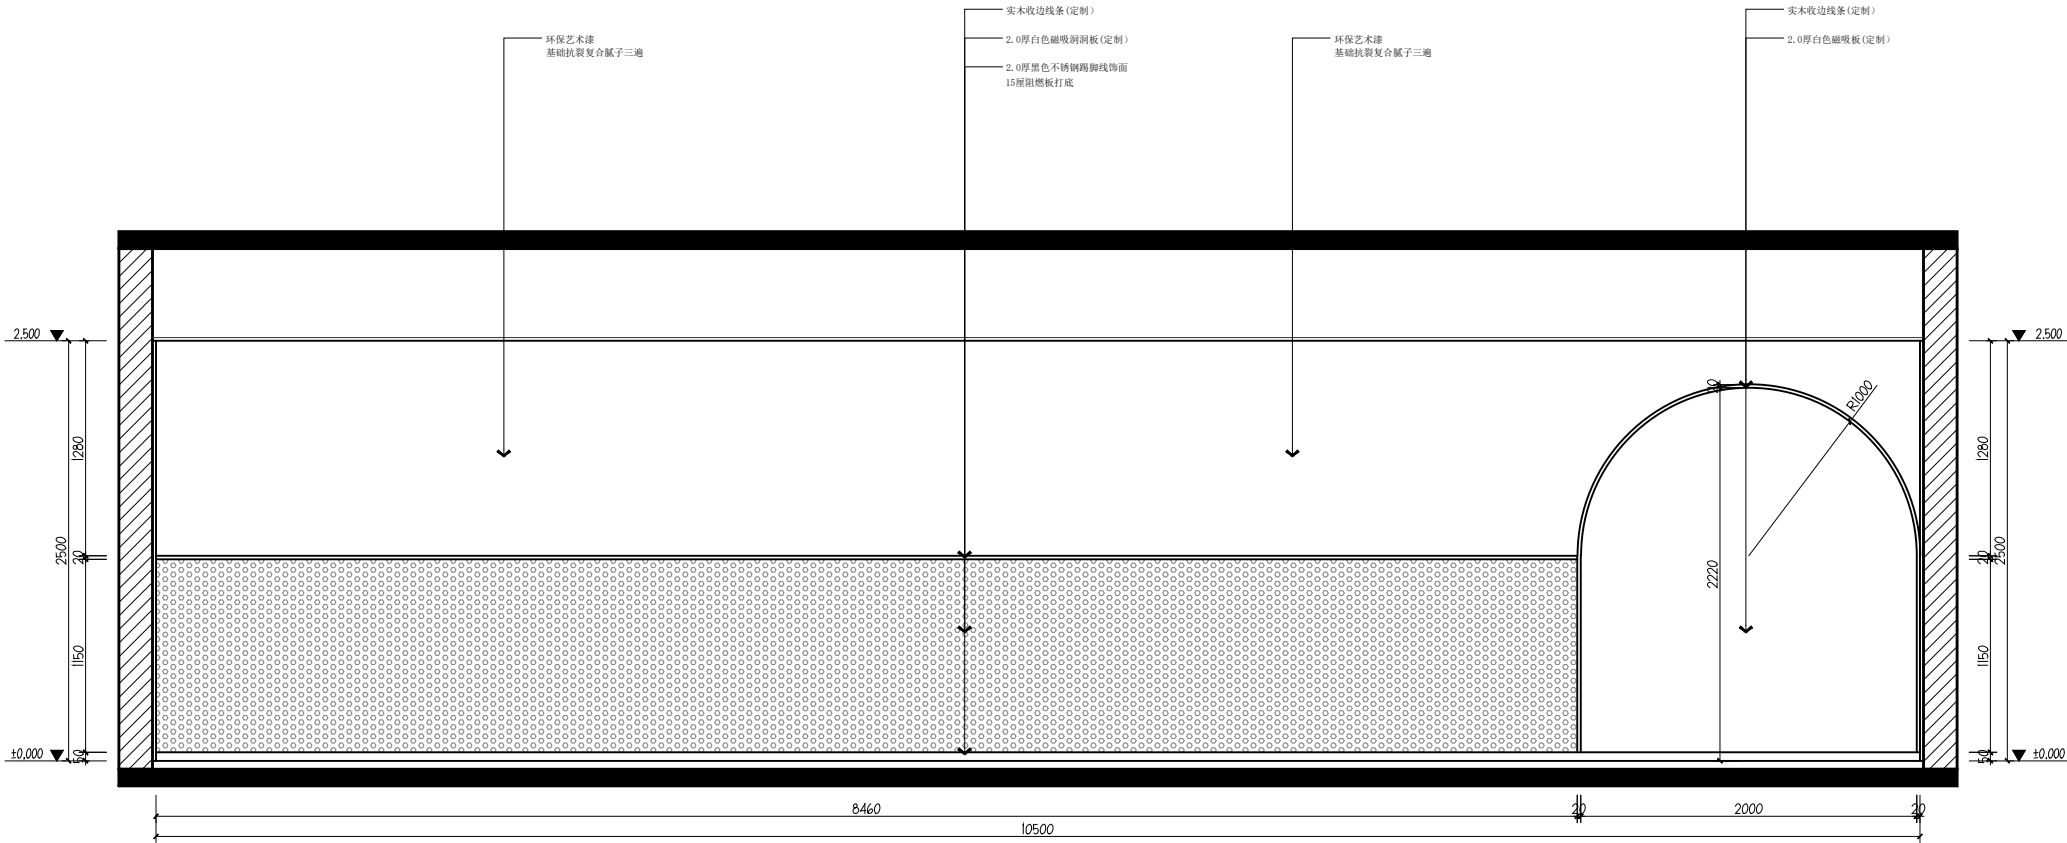

14 ELEVATION
IE-04 立面图 SCALE 1:45

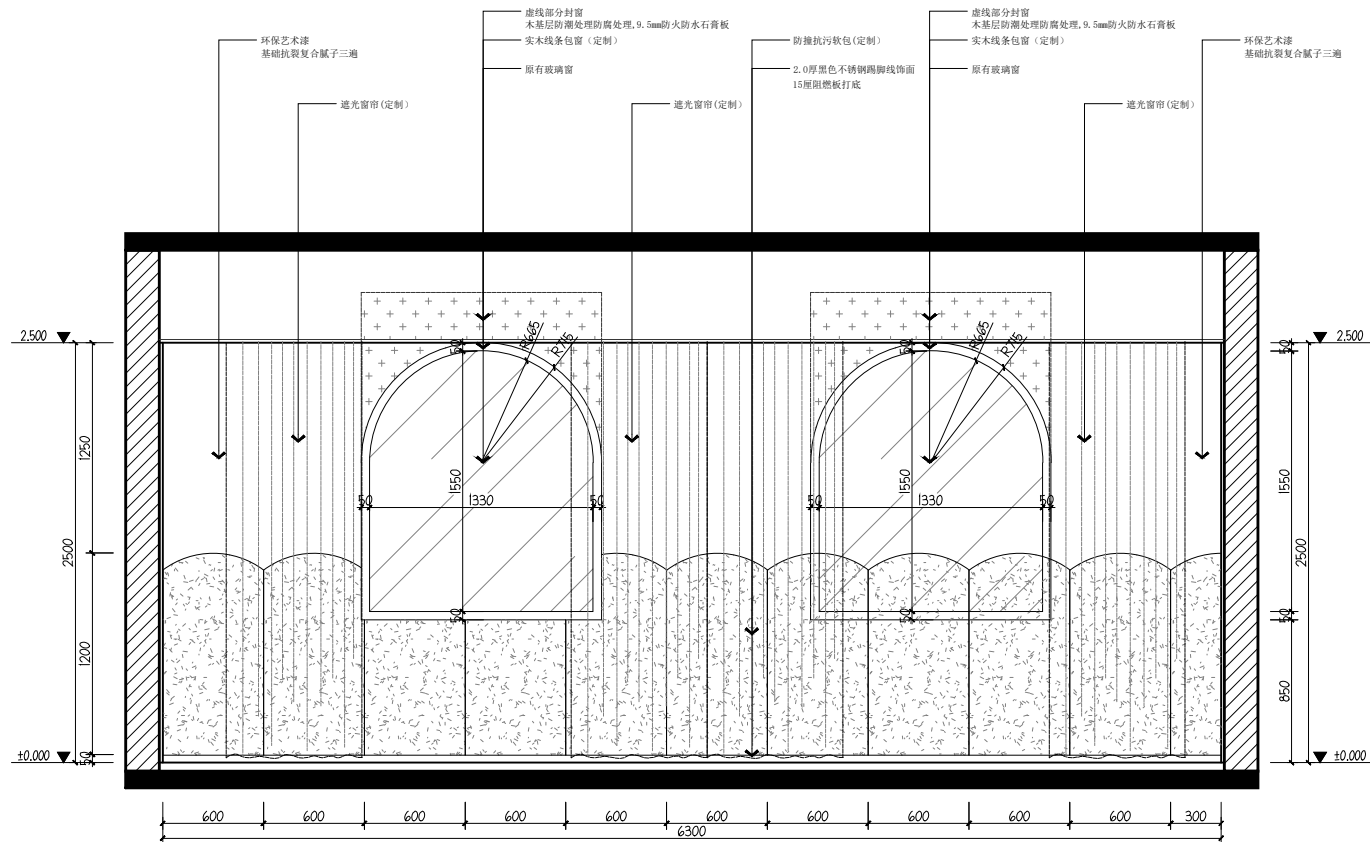

15 ELEVATION
IE-04 立面图 SCALE 1:45

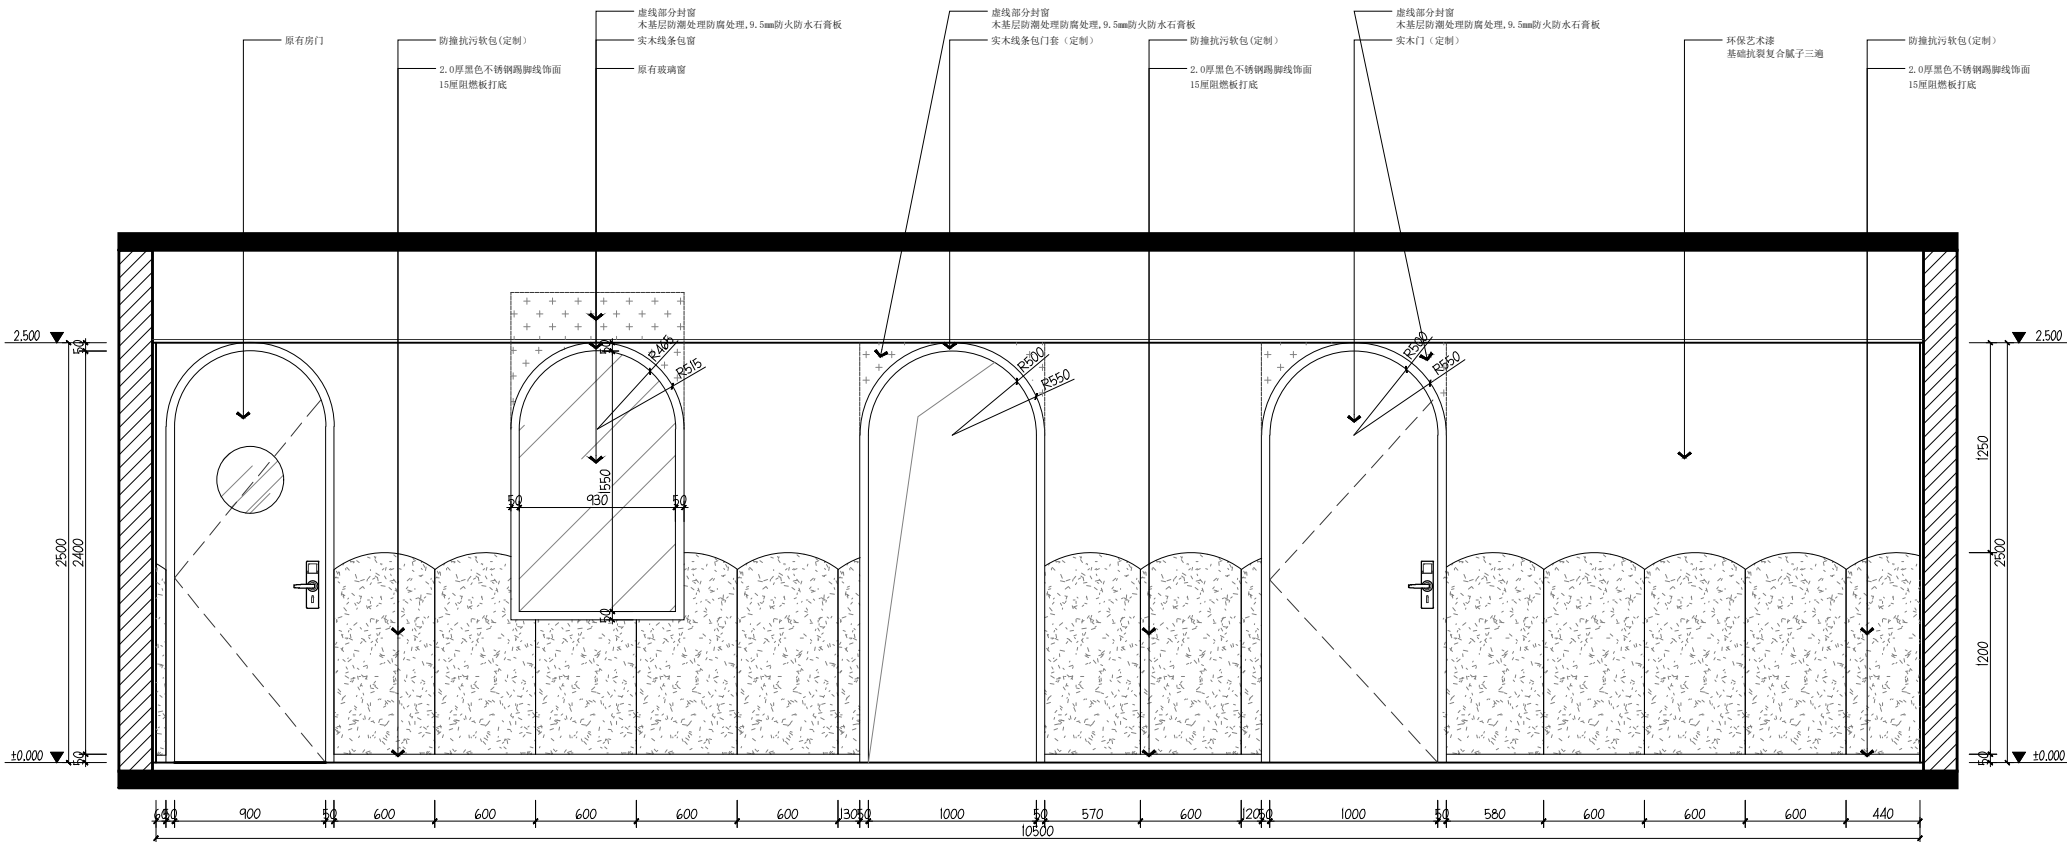


16 ELEVATION
IE-04 立面图 SCALE 1:45

资质证书编号: A352006090
建筑行业乙级;市政行业乙级;风景园林工程
设计专项乙级;环境工程(固体废物处理
处置工程、水污染防治工程、大气污染防
治工程)专项乙级;电力行业(新能源发电、
变电工程、送电工程)专业乙级;


备注

项目编码
(打码机打码位置)


贵州省建设工程设计出图专用章
锦辉项目管理集团有限公司
资质等级: 环境工程(水污染防治工程、固体废物处理处置工程、大气污染
防治工程)专项乙级;风景园林工程设计专项乙级;电力行业(送电工程、
变电工程、新能源发电)专业乙级;市政行业乙级;建筑行业乙级
资质证书编号: A352006090 有效期至: 2028年10月20日

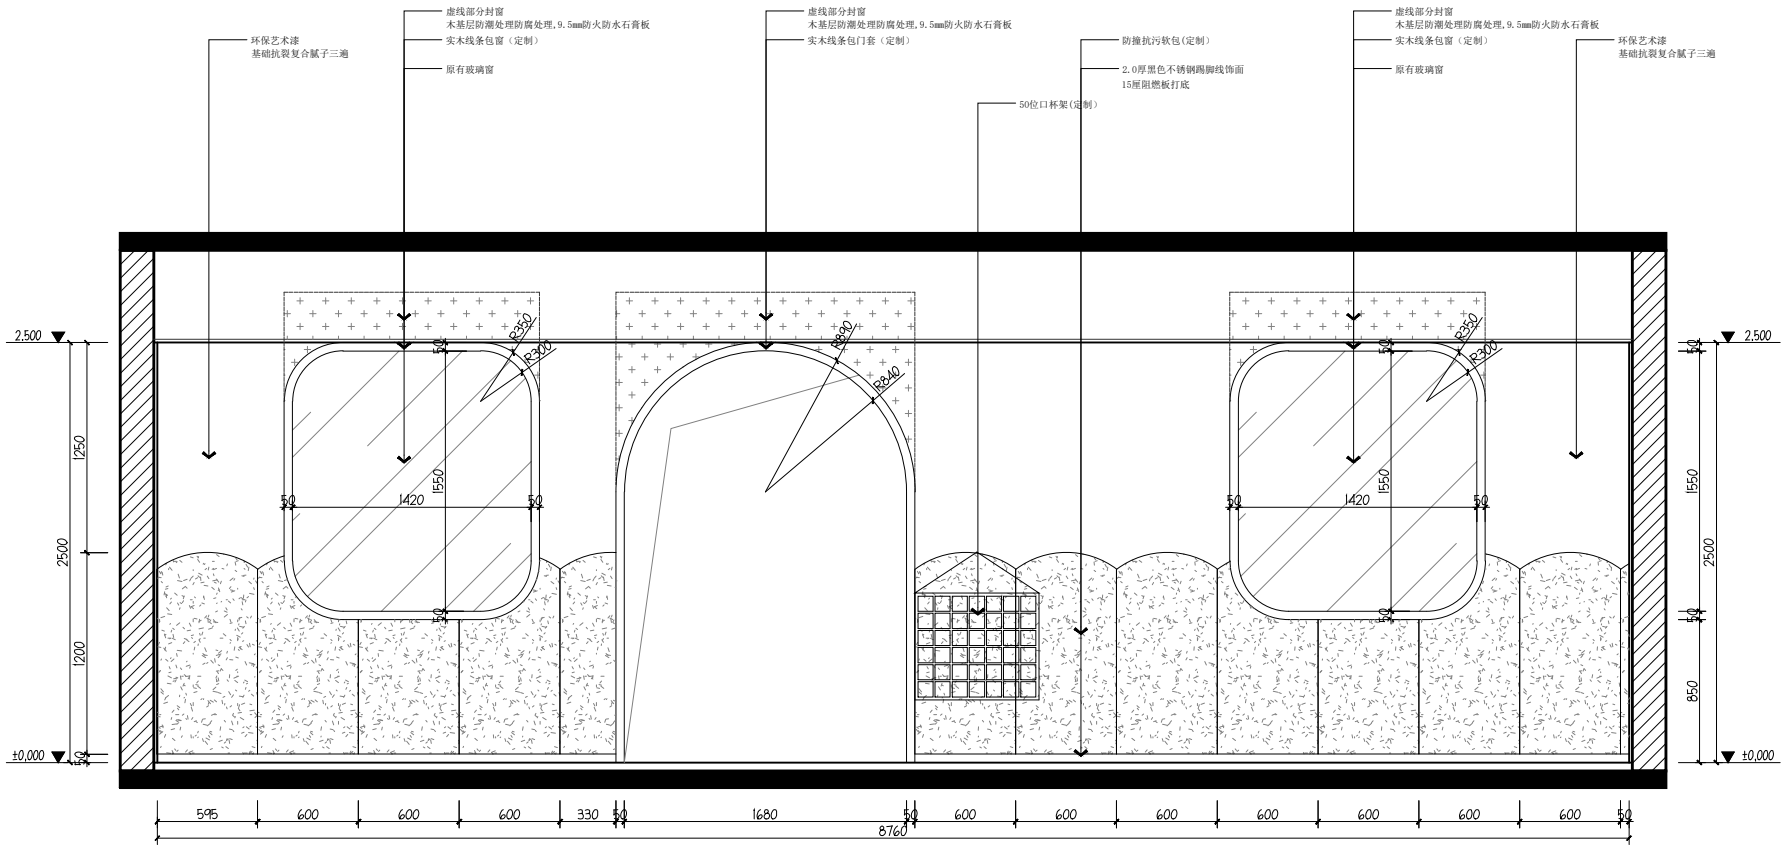


17 ELEVATION
IE-05 立面图 SCALE 1:45

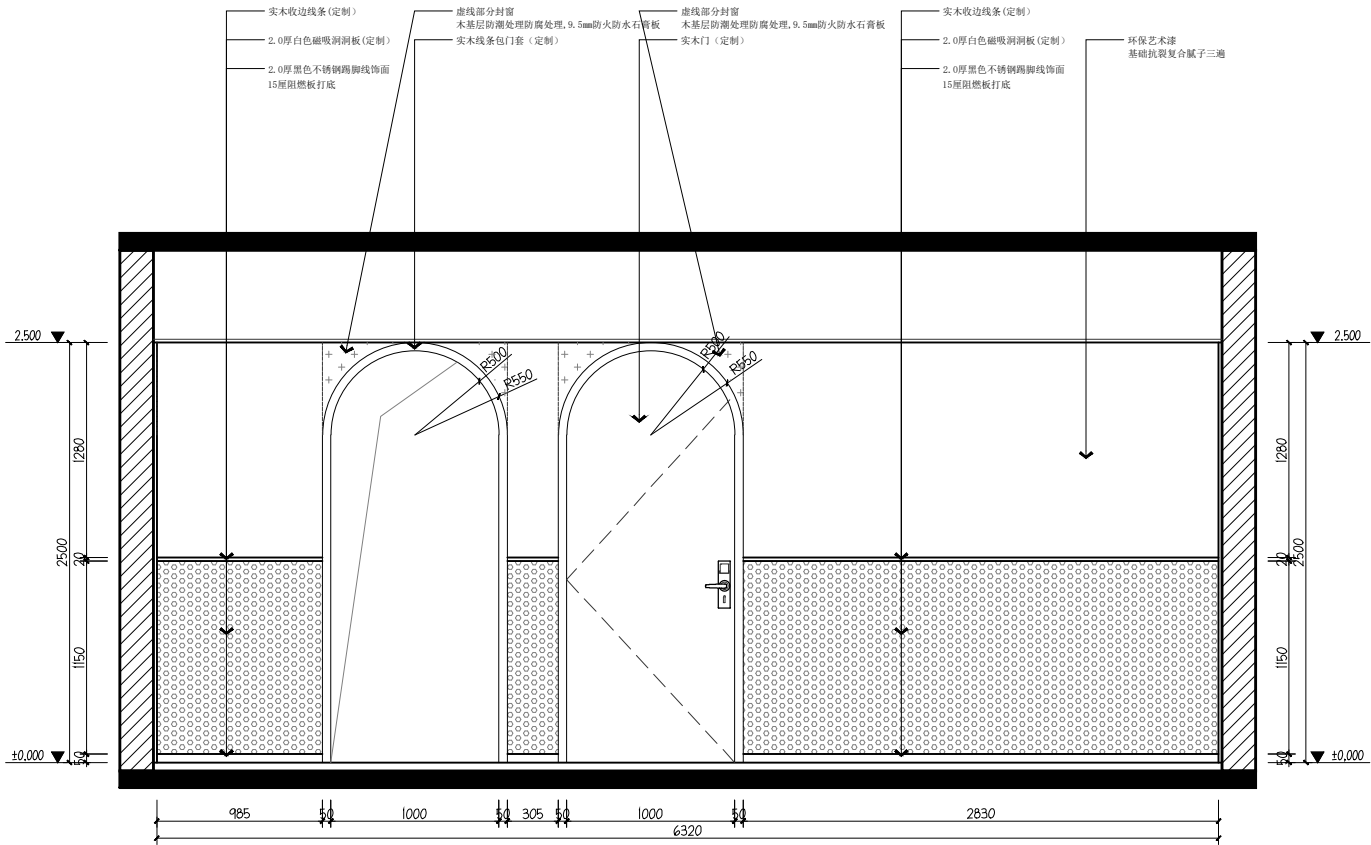

18 ELEVATION
IE-05 立面图 SCALE 1:45

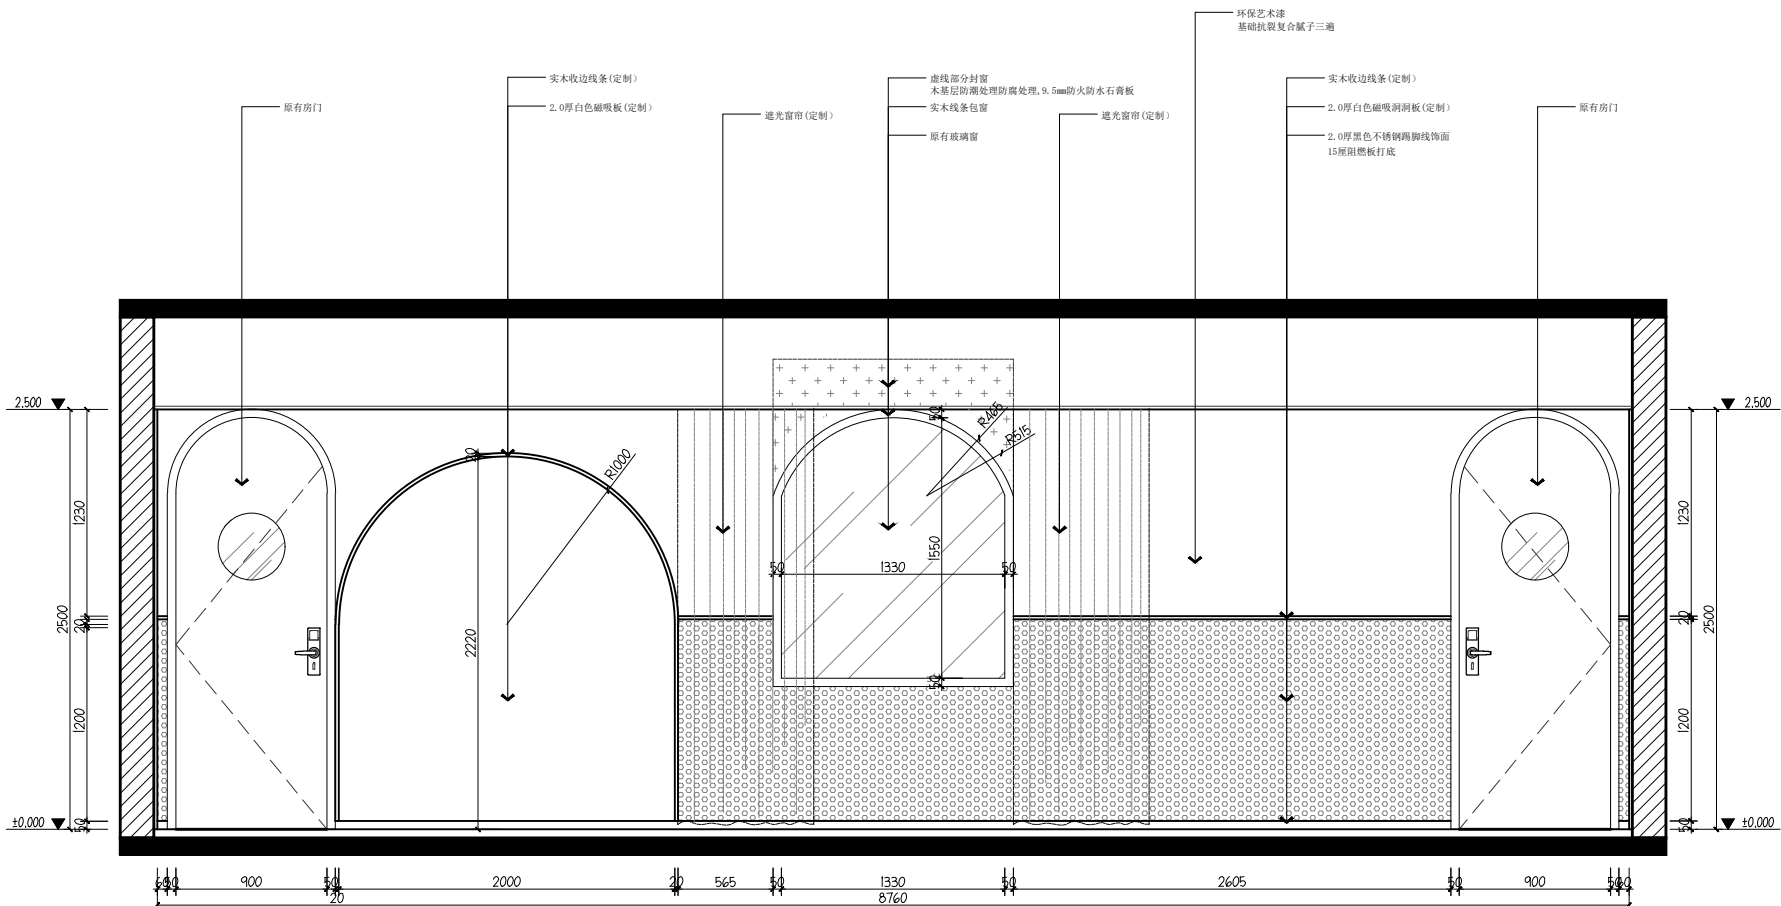

19 ELEVATION
IE-05 立面图 SCALE 1:45

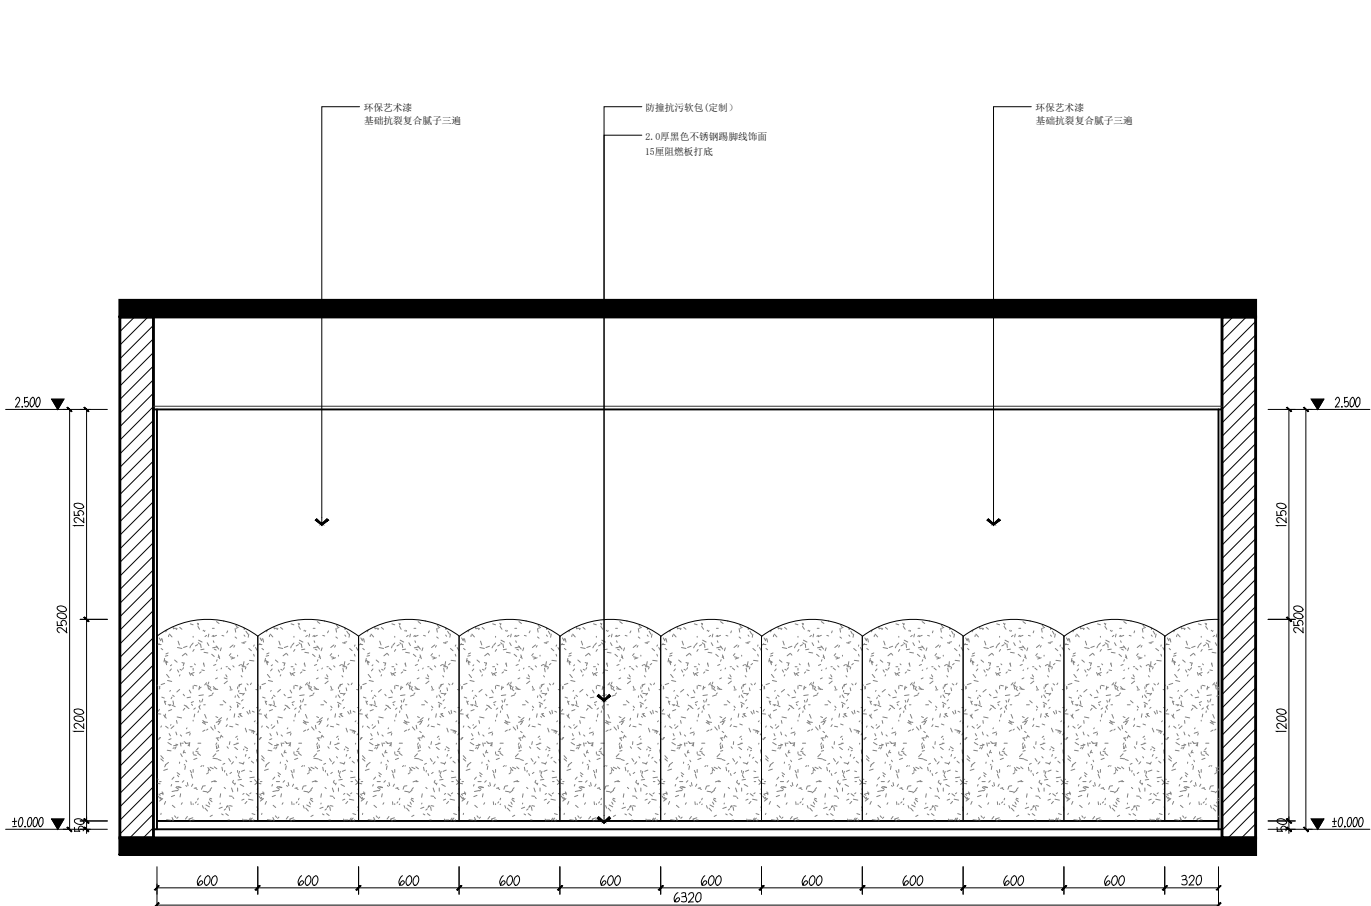

20 ELEVATION
IE-05 立面图 SCALE 1:45

审 定 AUTHORIZED FOR ISSUE BY	杨 杰	杨杰
审 核 REVIEWED BY	杨 杰	杨杰
项目负责 PROJECT DIRECTOR	杨 杰	杨杰
专业负责 DISCIPLINE RESPONSIBLE	莫千平	莫千平
校 对 PRECHECKED BY	杨 杰	杨杰
设 计 DESIGNED BY	莫千平	莫千平

建设单位
CONSTRUCT WITH
桂林市秀峰区教育局

工程名称
PROJECT
2026年秀峰区教育系统基本建设项目
解放西路幼儿园灵智楼改造项目


子项名称
ITEM

图名
DRAWING TITLE
小二班立面施工图

设计号 PRO. NO.			
图 号 DRAWING NO.	IE-05	版次 CHANGED NO.	A
图 别 DWG TYPE	建 施	日 期 DATE	2026.5

注意:
本图须经签署并加盖本公司专用出图章方为有效;
本施工图应经相关部门审批通过后方可施工;

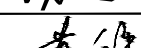

审 定 AUTHORIZED FOR ISSUING BY	杨 杰	
审 核 REVIEWED BY	杨 杰	
项目负责 PROJECT DIRECTOR	杨 杰	
专业负责 DISCIPLINE RESPONSIBLE	莫千平	
校 对 PRECHECKED BY	杨 杰	
设 计 DESIGNED BY	莫千平	

桂林市秀峰区教育局

工程名称	2026年秀峰区教育系统基本建设项目 解放西路幼儿园灵智楼改造项目
------	--------------------------------------

图名	小三班立面施工图
DRAWING TITLE	

设计号 PRO NO.			
图 号 DRAWING NO.	IE-06	版次 CHANGED NO.	A
图 别 Dwg TYPE	建 施	日 期 DATE	2026. 5

注意:
本图须经签署并加盖本公司专用出图章方为有效;
本施工图应经相关部门审批通过后方可施工;

资质证书编号: A352006090
建筑行业乙级;市政行业乙级;风景园林工程
设计专项乙级;环境工程(固体废物处理
处置工程、水污染防治工程、大气污染防
治工程)专项乙级;电力行业(新能源发电、
变电工程、送电工程)专业乙级;

备注

项目编码
(打码机打码位置)

贵州省建设工程设计出图专用章

锦辉项目管理集团有限公司
资质证书编号: A352006090 有效期至:2028年10月20日

审 定	杨 杰	杨杰
审 核	杨 杰	杨杰
项目负责	杨 杰	杨杰
专业负责	莫千平	莫千平
校 对	杨 杰	杨杰
设 计	莫千平	莫千平

建设单位
CONSTRUCT WITH
桂林市秀峰区教育局


工程名称
PROJECT
2026年秀峰区教育局系统基本建设项目
解放西路幼儿园灵智楼改造项目

子项名称
ITEM


图名
DRAWING TITLE
玩具柜施工图

设计号			
图 号	DY-02	版次	A
图 别	建 施	日 期	2026.5


注意:
本图须经签署并加盖本公司专用出图章方为有效;
本施工图应经相关部门审批通过后方可施工;

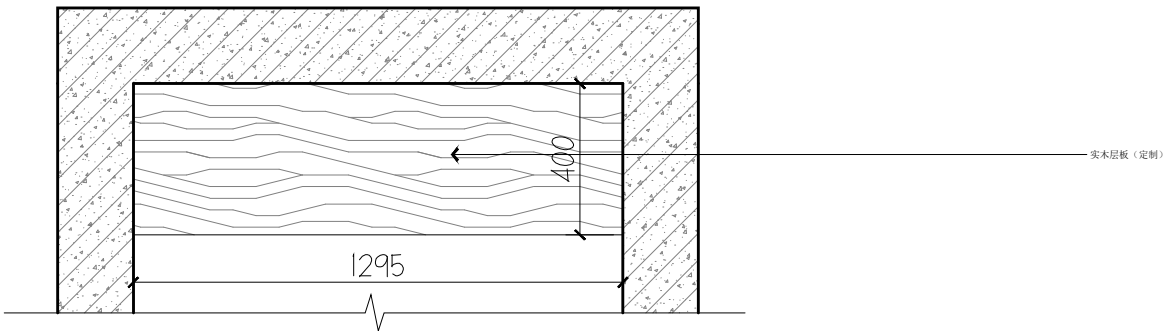


小一班-小二班玩具柜平面图 1:20

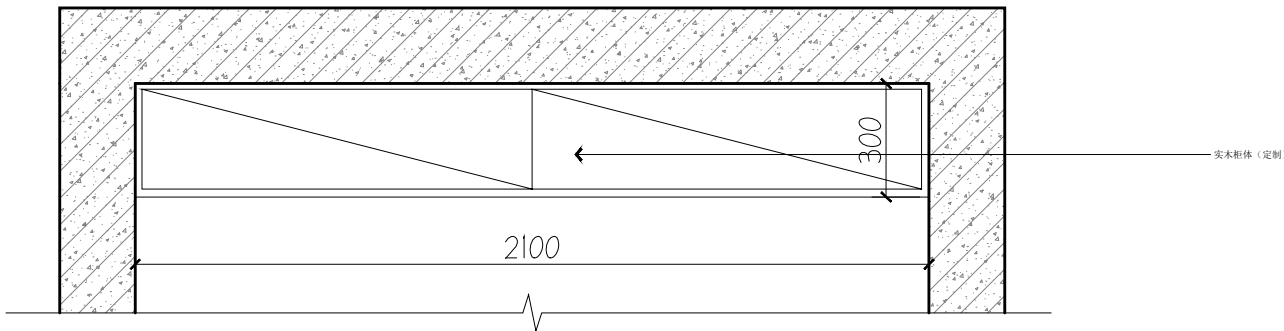

小三班玩具柜平面图 1:20

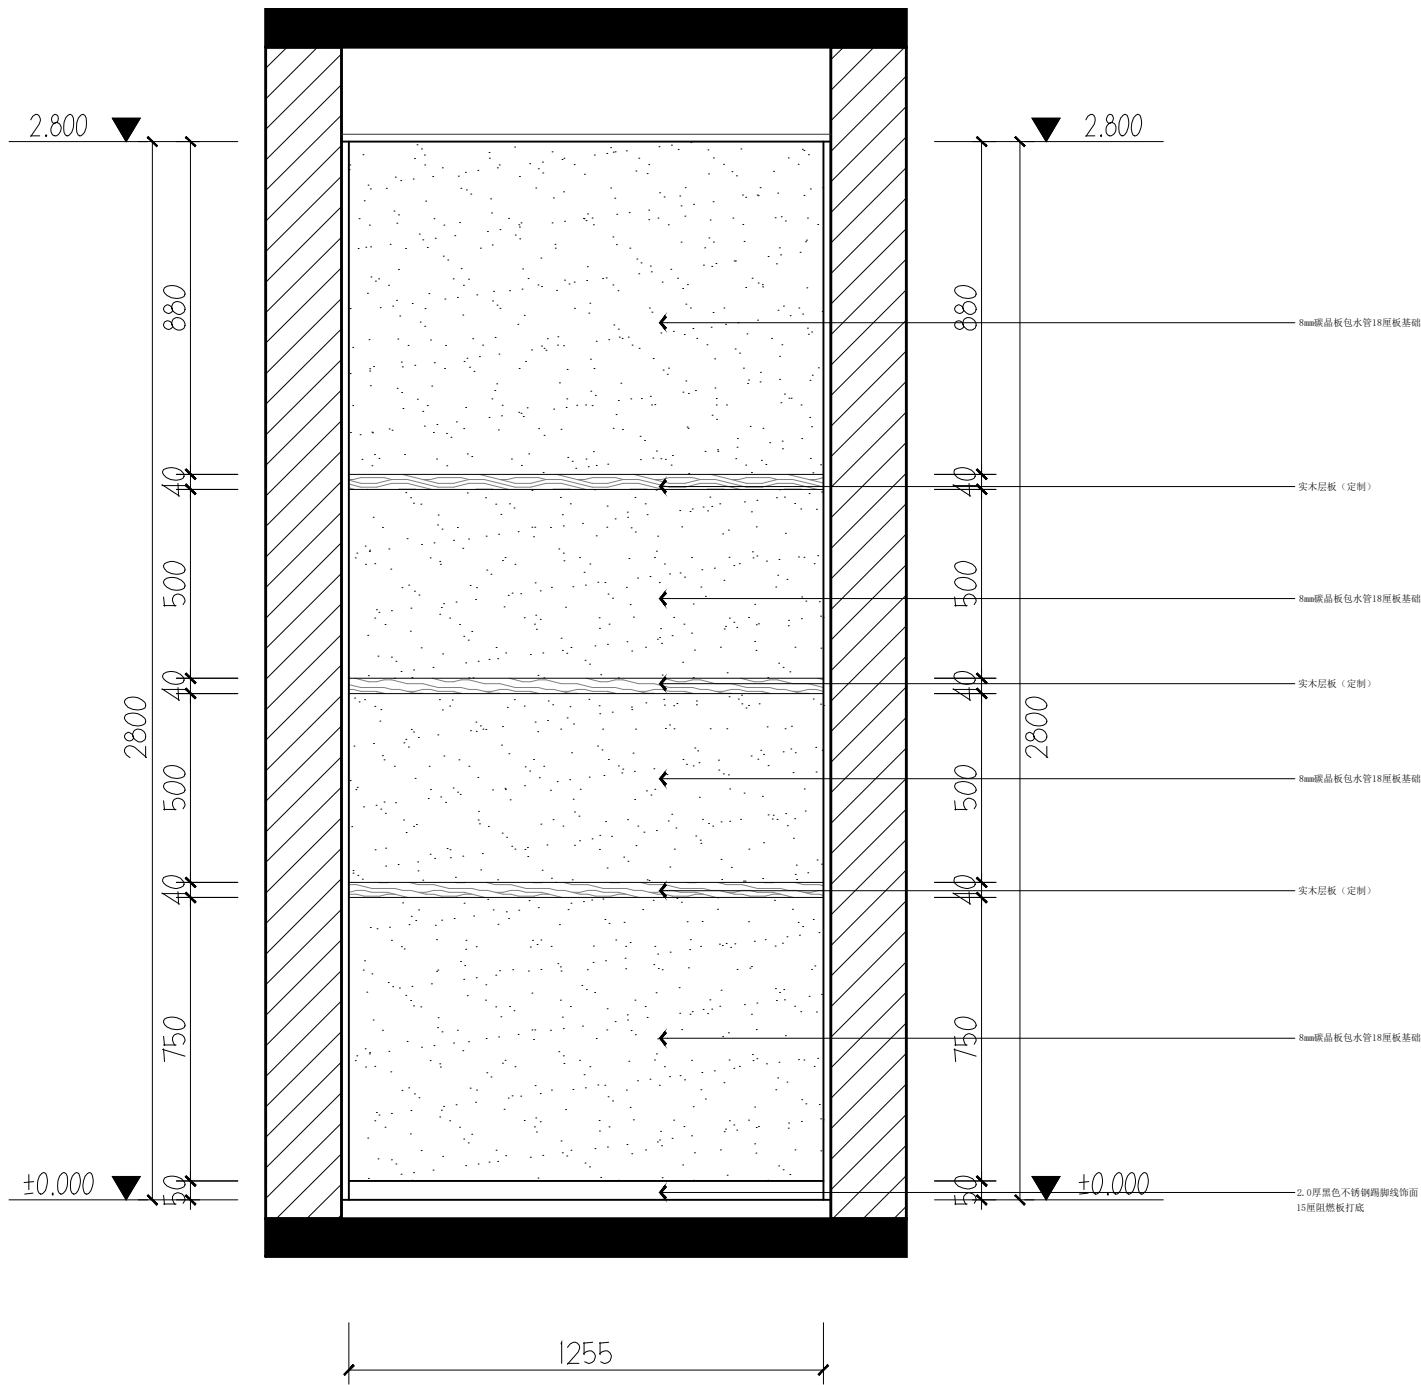

小一班-小二班玩具柜立面图 1:20

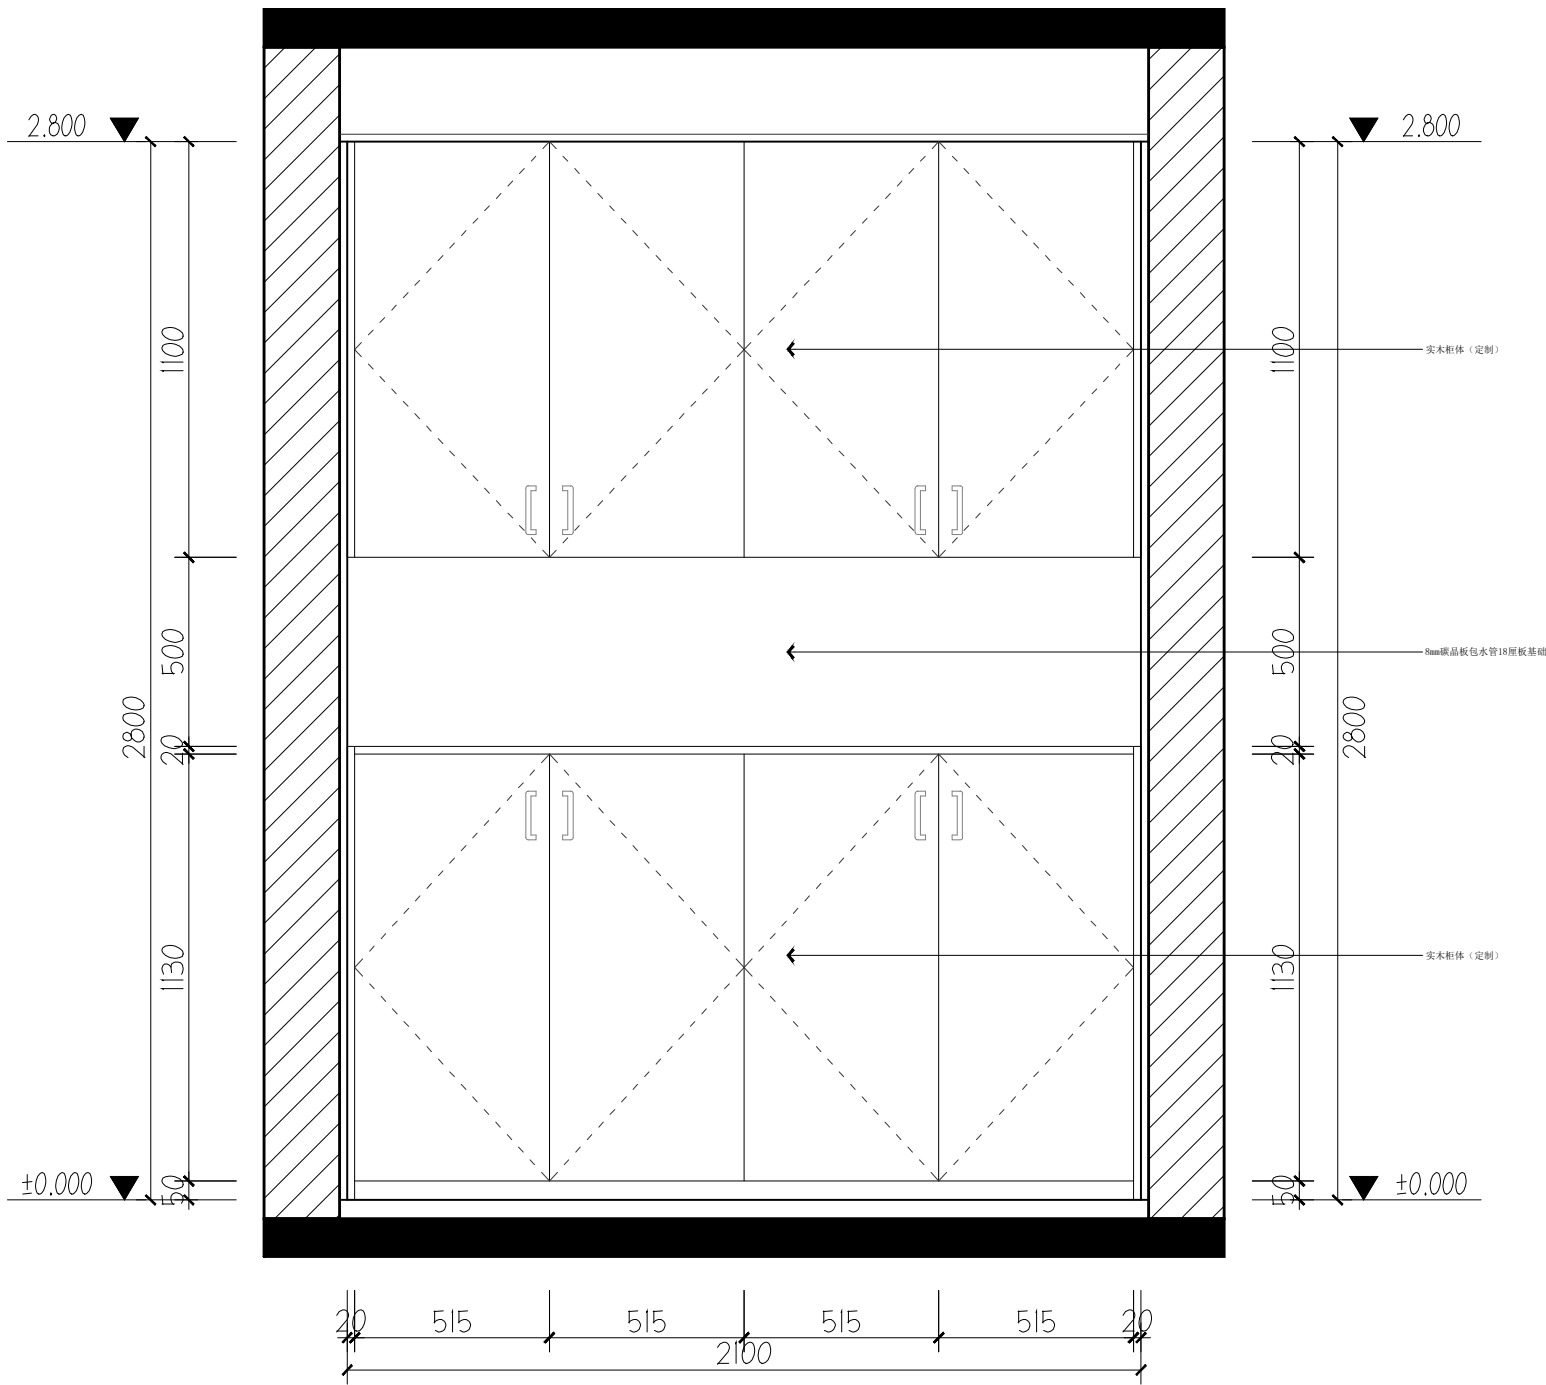

小三班玩具柜立面图 1:20

资质证书编号: A352006090
建筑行业乙级;市政行业乙级;风景园林工程
设计专项乙级;环境工程(固体废物处理
处置工程、水污染防治工程、大气污染防
治工程)专项乙级;电力行业(新能源发电、
变电工程、送电工程)专业乙级;

备注

项目编码
(打码机打码位置)

贵州省建设工程设计出图专用章
锦辉项目管理集团有限公司
专业承包范围: 环境工程(水污染防治工程、固体废物处理处置工程、大气污染防治工程)专项乙级; 风景园林工程设计专项乙级; 电力行业(变电工程、
输电工程、新能源发电)专业乙级; 市政行业乙级; 建筑行业乙级
资质证书编号: A352006090 有效期至: 2028年10月20日

审 定 AUTHORIZED FOR ISSUE BY	杨 杰	杨杰
审 核 REVIEWED BY	杨 杰	杨杰
项目负责 PROJECT DIRECTOR	杨 杰	杨杰
专业负责 DISCIPLINE RESPONSIBLE	莫千平	莫千平
校 对 PRECHECKED BY	杨 杰	杨杰
设 计 DESIGNED BY	莫千平	莫千平

建设单位
CONSTRUCT WITH
桂林市秀峰区教育局


工程名称
PROJECT
2026年秀峰区教育系统基本建设项目
解放西路幼儿园益智楼改造项目

子项名称
ITEM

图名
DRAWING TITLE
吊顶大样图一

设计号 PRO. NO.			
图 号 DRAWING NO.	DY-03	版次 CHANGED NO.	A
图 别 DWG. TYPE	建 施	日 期 DATE	2026. 5

注意:
本图须经签署并加盖本公司专用出图章方为有效;
本施工图应经相关部门审批通过后方可施工;

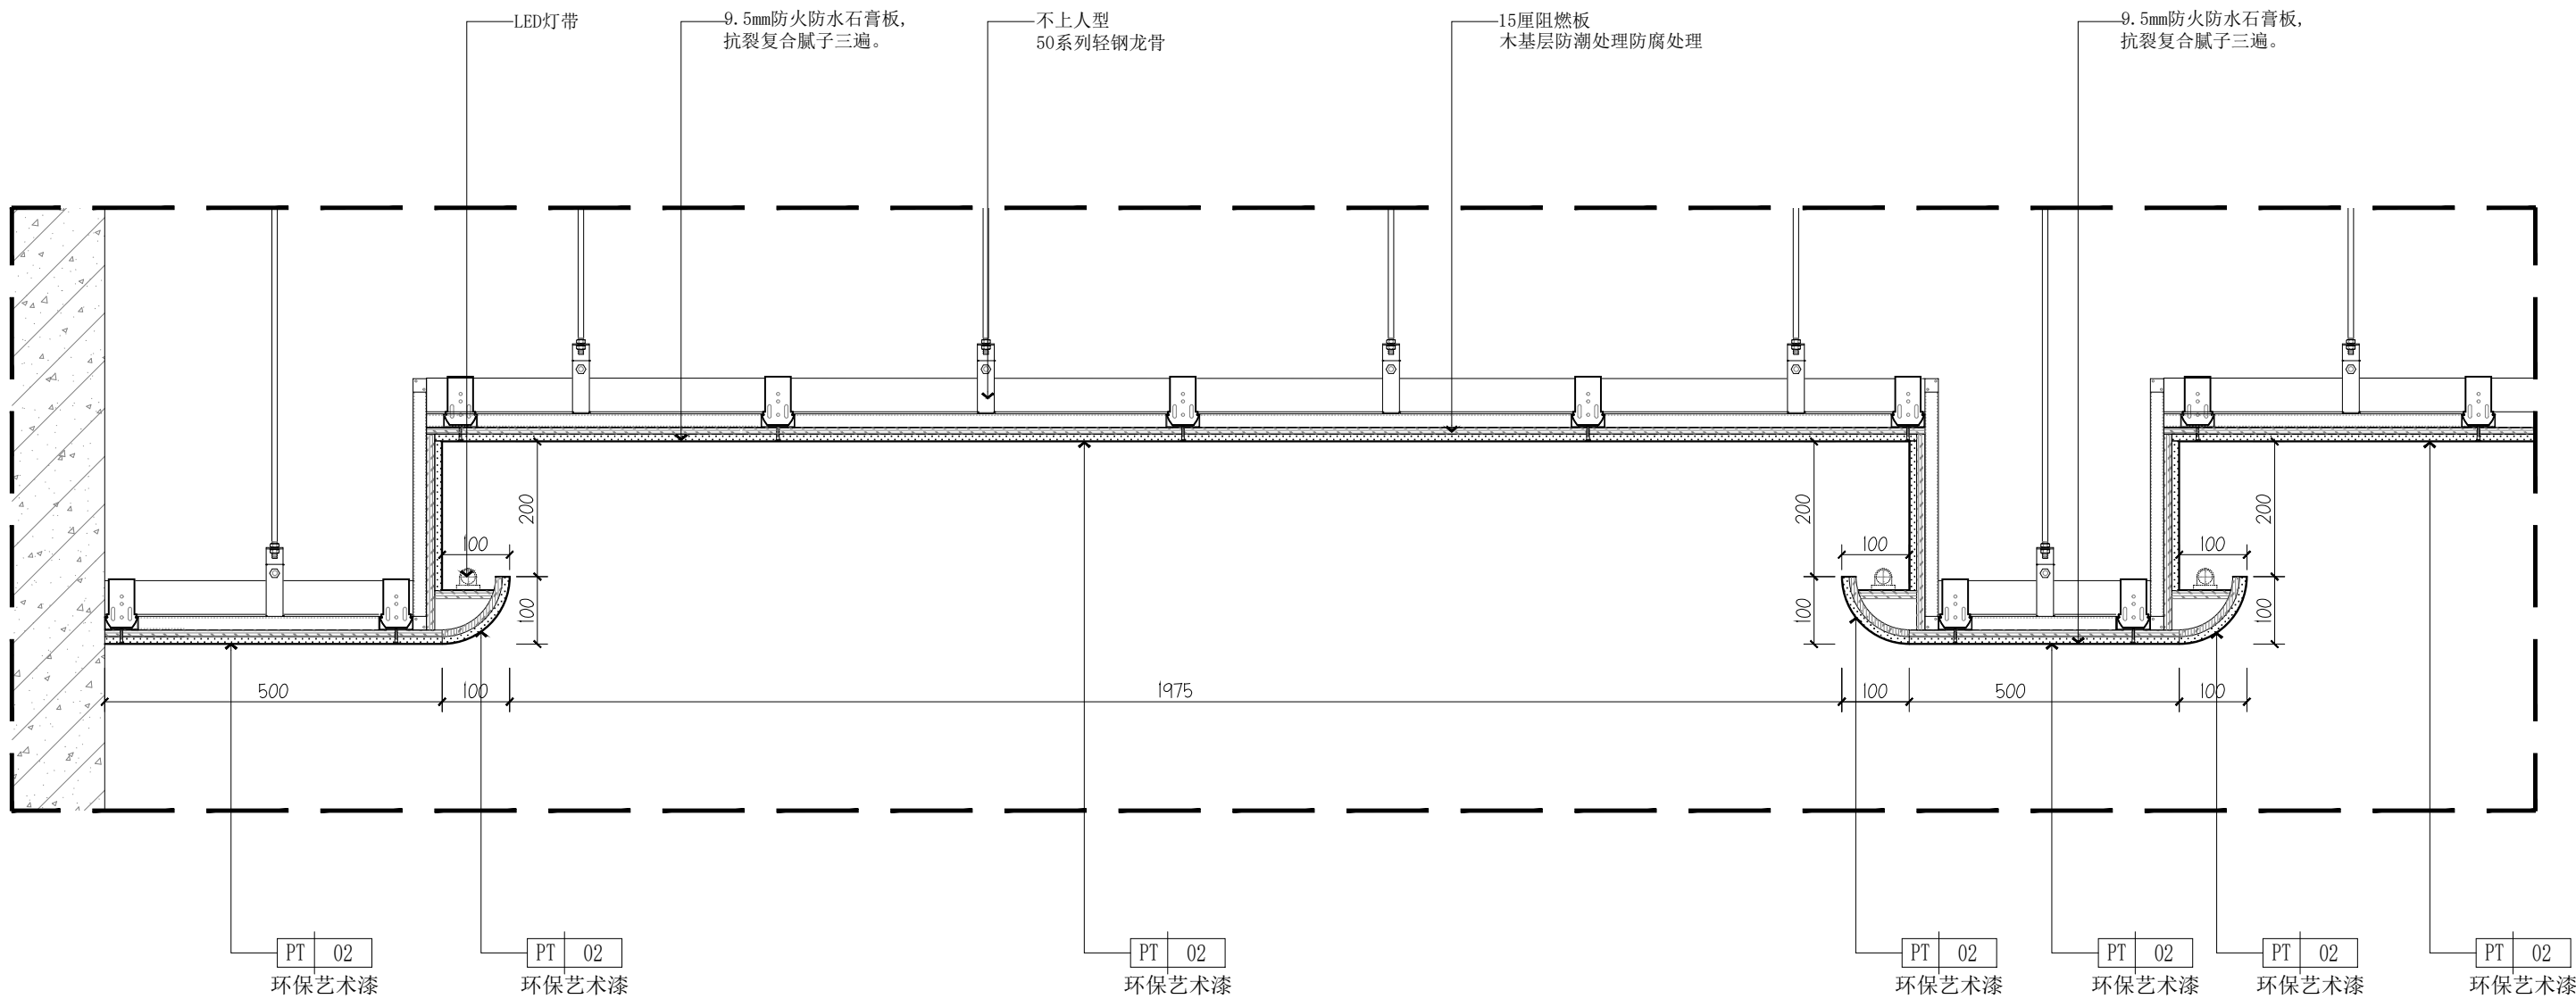

资质证书编号: A352006090
建筑行业乙级;市政行业乙级;风景园林工程
设计专项乙级;环境工程(固体废物处理
处置工程、水污染防治工程、大气污染防
治工程)专项乙级;电力行业(新能源发电、
变电工程、送电工程)专业乙级;

备注

项目编码

贵州省建设工程设计出图专用章
锦辉项目管理集团有限公司
资质等级范围: 建筑工程(水污染防治工程、固体废物处理处置工程、大气污染防治工程)专项乙级; 风景园林工程设计专项乙级; 电力行业(变电工程、变电工程、新能源发电)专业乙级; 市政行业乙级; 建筑行业乙级
资质证书编号: A352006090 有效期至: 2028年10月20日

审 定 AUTHORIZED FOR ISSUE BY	杨 杰	杨杰
审 核 REVIEWED BY	杨 杰	杨杰
项目负责 PROJECT DIRECTOR	杨 杰	杨杰
专业负责 DISCIPLINE RESPONSIBLE	莫千平	莫千平
校 对 PRECHECKED BY	杨 杰	杨杰
设 计 DESIGNED BY	莫千平	莫千平

建设单位 CONSTRUCT WITH	桂林市秀峰区教育局
------------------------	-----------


工程名称 PROJECT	2026年秀峰区教育系统基本建设项目 解放西路幼儿园灵智楼改造项目
-----------------	--------------------------------------

子项名称 ITEM	
--------------	--

图名 DRAWING TITLE	墙面大样图一
---------------------	--------

设计号 PRO. NO.			
图 号 DRAWING NO.	DY-04	版次 CHANGED NO.	A
图 别 DWG. TYPE	建 施	日 期 DATE	2026.5

注意:
本图须经签署并加盖本公司专用出图章方为有效;
本施工图应经相关部门审批通过后方可施工;

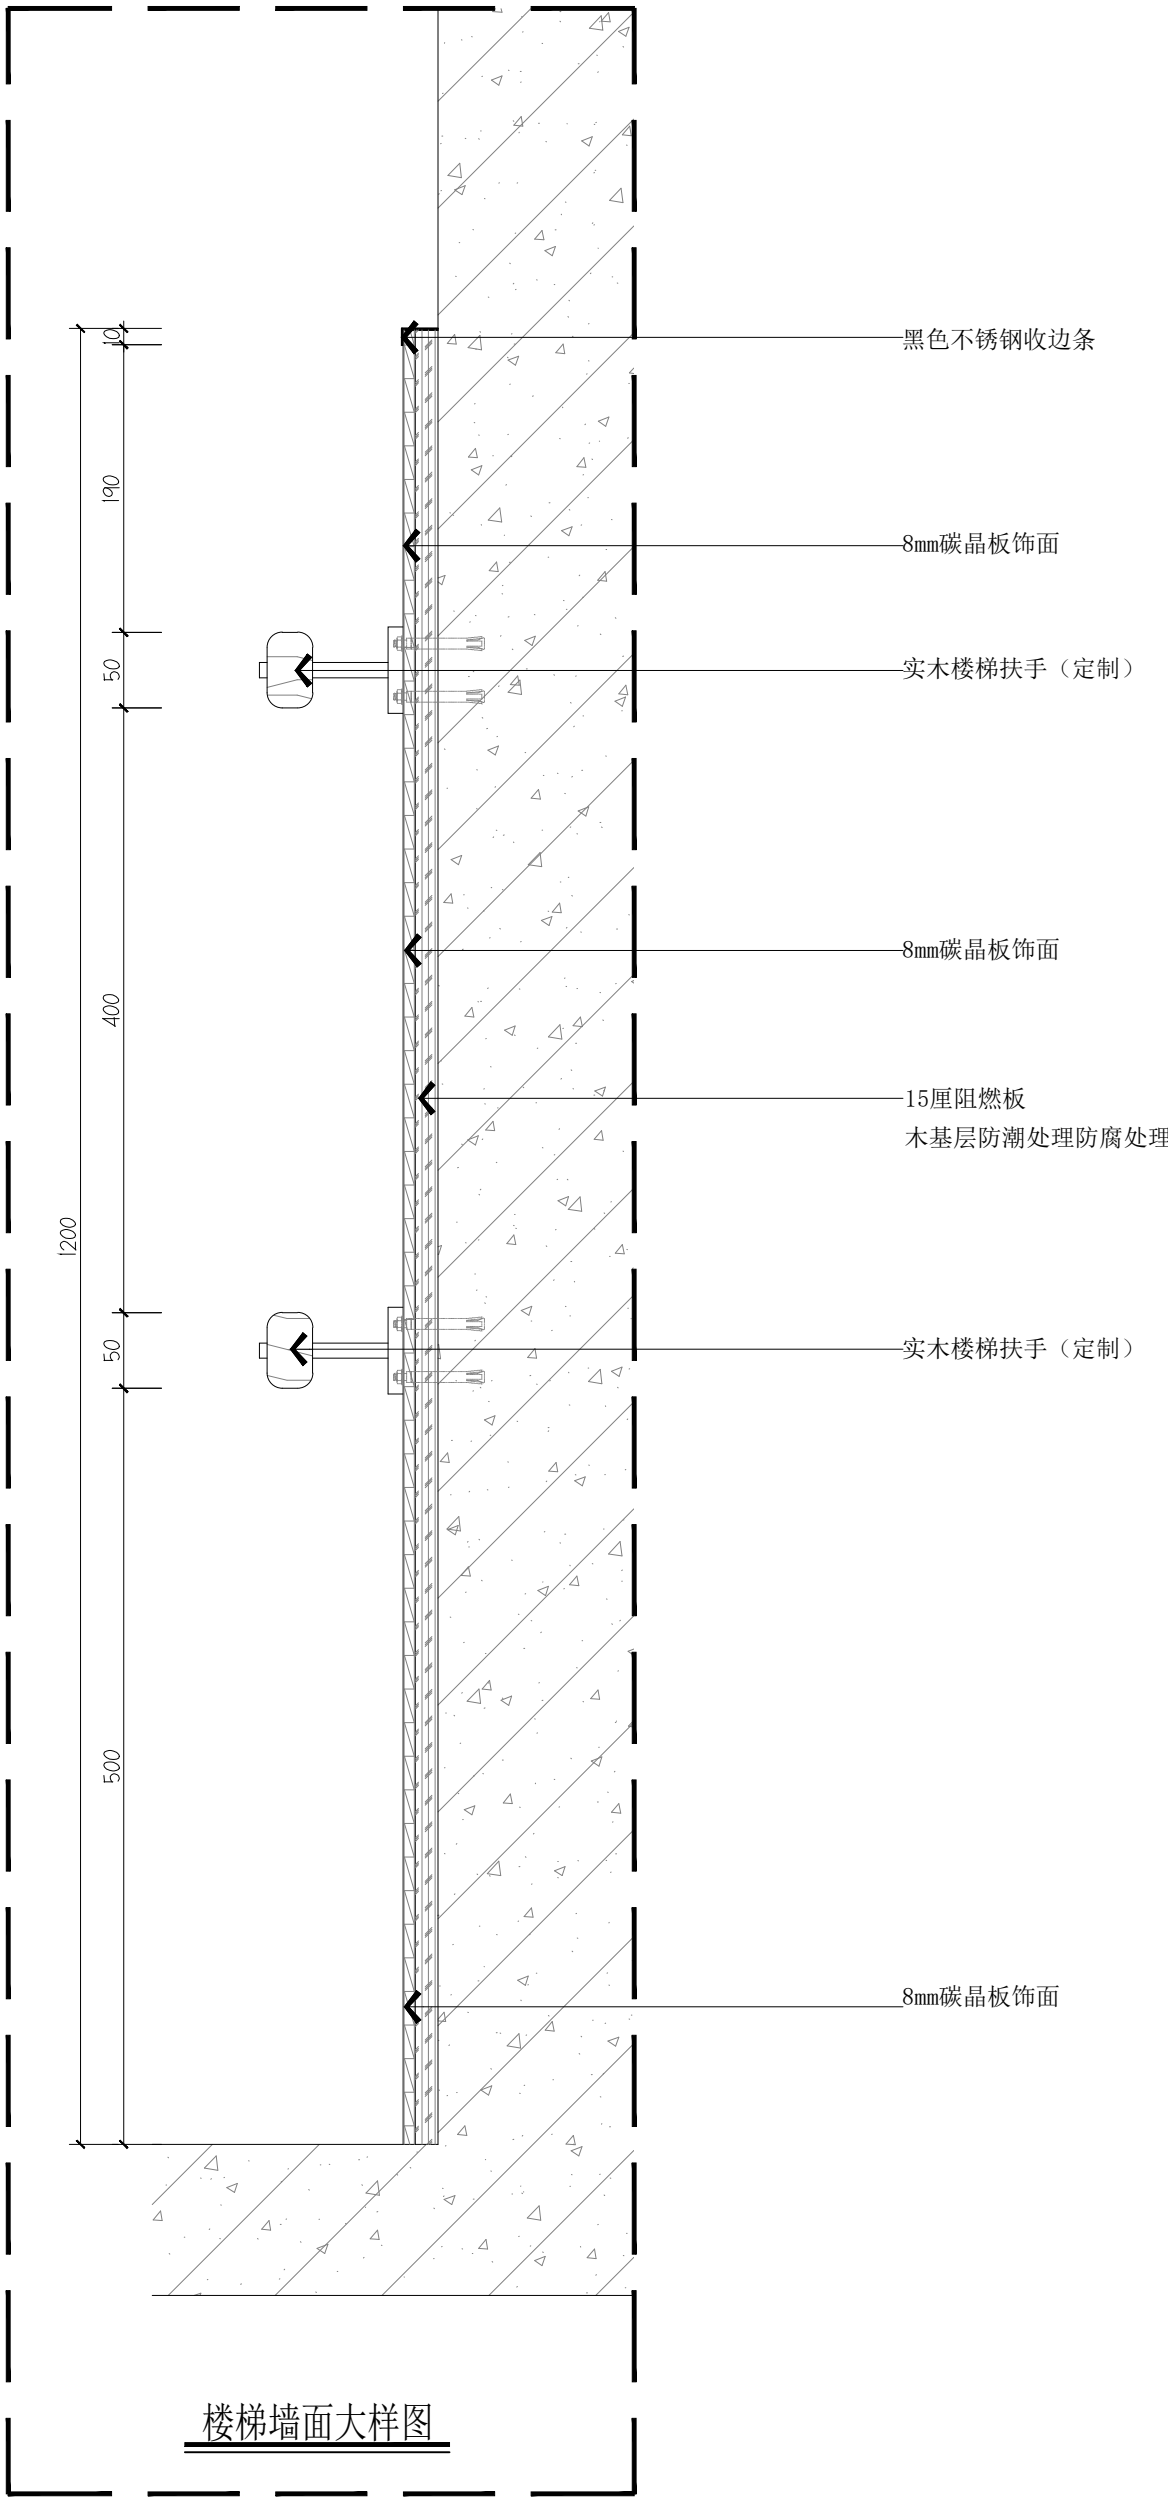

资质证书编号: A352006090
建筑行业乙级;市政行业乙级; 风景园林工程
设计专项乙级; 环境工程(固体废物处理
处置工程、水污染防治工程、大气污染防
治工程)专项乙级; 电力行业(新能源发电、
变电工程、送电工程) 专业乙级;

备注

项目编码
(打码机打码位置)

贵州省建设工程设计出图专用章

锦辉项目管理集团有限公司
资质等级范围: 建筑工程(水污染防治工程、固体废物处理处置工程、大气污染
防治工程) 专项乙级; 风景园林工程设计专项乙级; 电力行业(送电工程、
变电工程、新能源发电) 专业乙级; 市政行业乙级; 建筑行业乙级

资质证书编号: A352006090 有效期至: 2028年10月20日

审 定 AUTHORIZED FOR ISSUE BY	杨 杰	杨杰
审 核 REVIEWED BY	杨 杰	杨杰
项目负责 PROJECT DIRECTOR	杨 杰	杨杰
专业负责 DISCIPLINE RESPONSIBLE	莫千平	莫千平
校 对 PRECHECKED BY	杨 杰	杨杰
设 计 DESIGNED BY	莫千平	莫千平

建设单位

CONSTRUCT WITH

桂林市秀峰区教育局

工程名称

PROJECT

2026年秀峰区教育系统基本建设项目
解放西路幼儿园灵智楼改造项目

子项名称

ITEM

图名

DRAWING TITLE 一楼顶面外墙翻新平面图

设计号

PRO. NO.

图 号

JZ-28

版次

A

图 别


建 施

日 期

2026. 5

注意:

本图须经签署并加盖本公司专用出图章方为有效;
本施工图应经相关部门审批通过后方可施工;

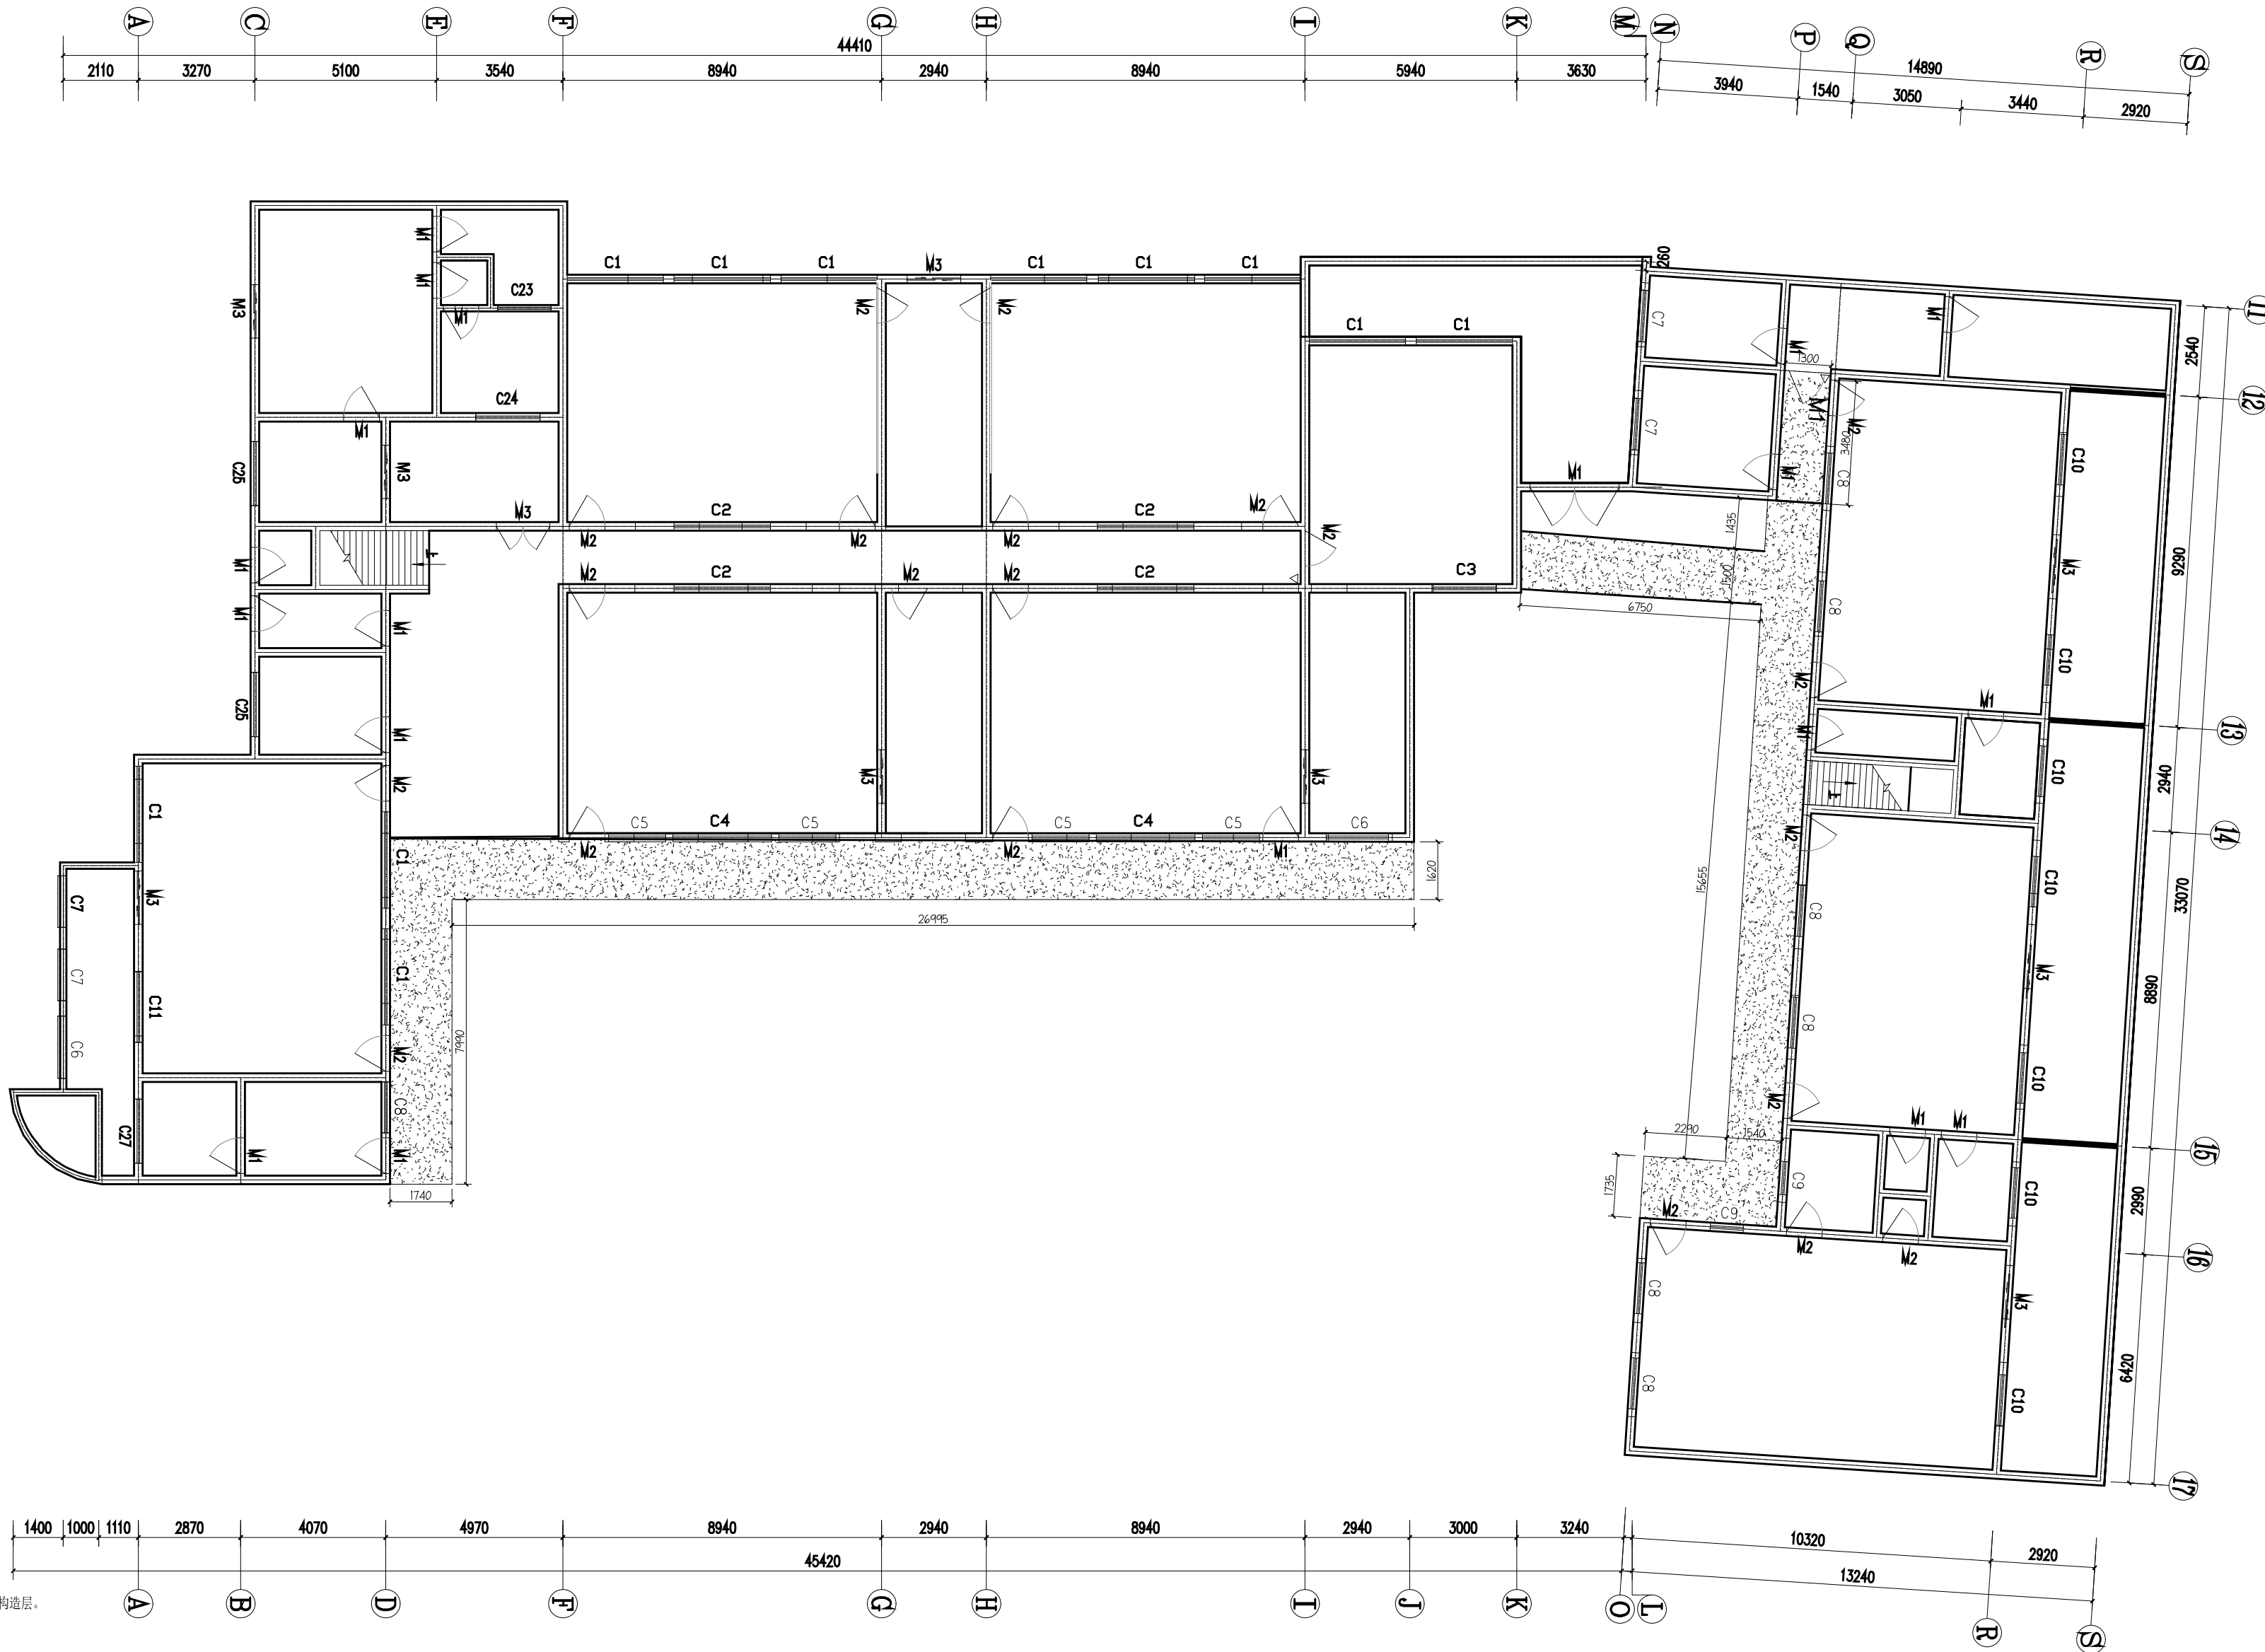

- 外墙整改
1. 清扫原墙外表面。
 2. 原墙面的乳胶漆、腻子铲除。
 3. 按以下做法重新施工屋面保温防水等构造层。
- 外墙1: (真石漆外墙)
- 墙体
 - 刷专用界面剂一遍
 - 15厚1:3防水砂浆
 - 2厚高聚物改性沥青防水涂料
 - 5厚干粉类聚合物水泥防水砂浆, 中间压入一层耐碱玻璃纤维网布
 - 喷涂底层涂料
 - 喷涂主层涂料
 - 喷涂面层涂料二遍

名 称	图 例
白色外墙漆漆部分	

一楼顶面外墙翻新平面图 1:150

资质证书编号: A352006090
建筑行业乙级;市政行业乙级;风景园林工程
设计专项乙级;环境工程(固体废物处理
处置工程、水污染防治工程、大气污染防
治工程)专项乙级;电力行业(新能源发电、
变电工程、送电工程)专业乙级;

备注

项目编码
(打码机打码位置)

贵州省建设工程设计出图专用章
锦辉项目管理集团有限公司
资质业务范围: 环境工程(水污染防治工程、固体废物处理处置工程、大气污染
防治工程)专项乙级; 风景园林工程设计专项乙级; 电力行业(送电工程、
变电工程、新能源发电)专业乙级; 市政行业乙级; 建筑行业乙级
资质证书编号: A352006090 有效期至: 2028年10月20日

审 定	杨 杰	杨杰
审 核	杨 杰	杨杰
项目负责	杨 杰	杨杰
专业负责	莫千平	莫千平
校 对	杨 杰	杨杰
设 计	莫千平	莫千平

建设单位
CONSTRUCT WITH
桂林市秀峰区教育局


工程名称
PROJECT
2026年秀峰区教育局基本建设项目
解放西路幼儿园灵智楼改造项目

子项名称
ITEM

图名
DRAWING TITLE 二楼顶面外墙翻新平面图

设计号			
图 号	JZ-29	版次	A
图 别	建 施	日 期	2026.5

注意:
本图须经签署并加盖本公司专用出图章方为有效;
本施工图应经相关部门审批通过后方可施工;

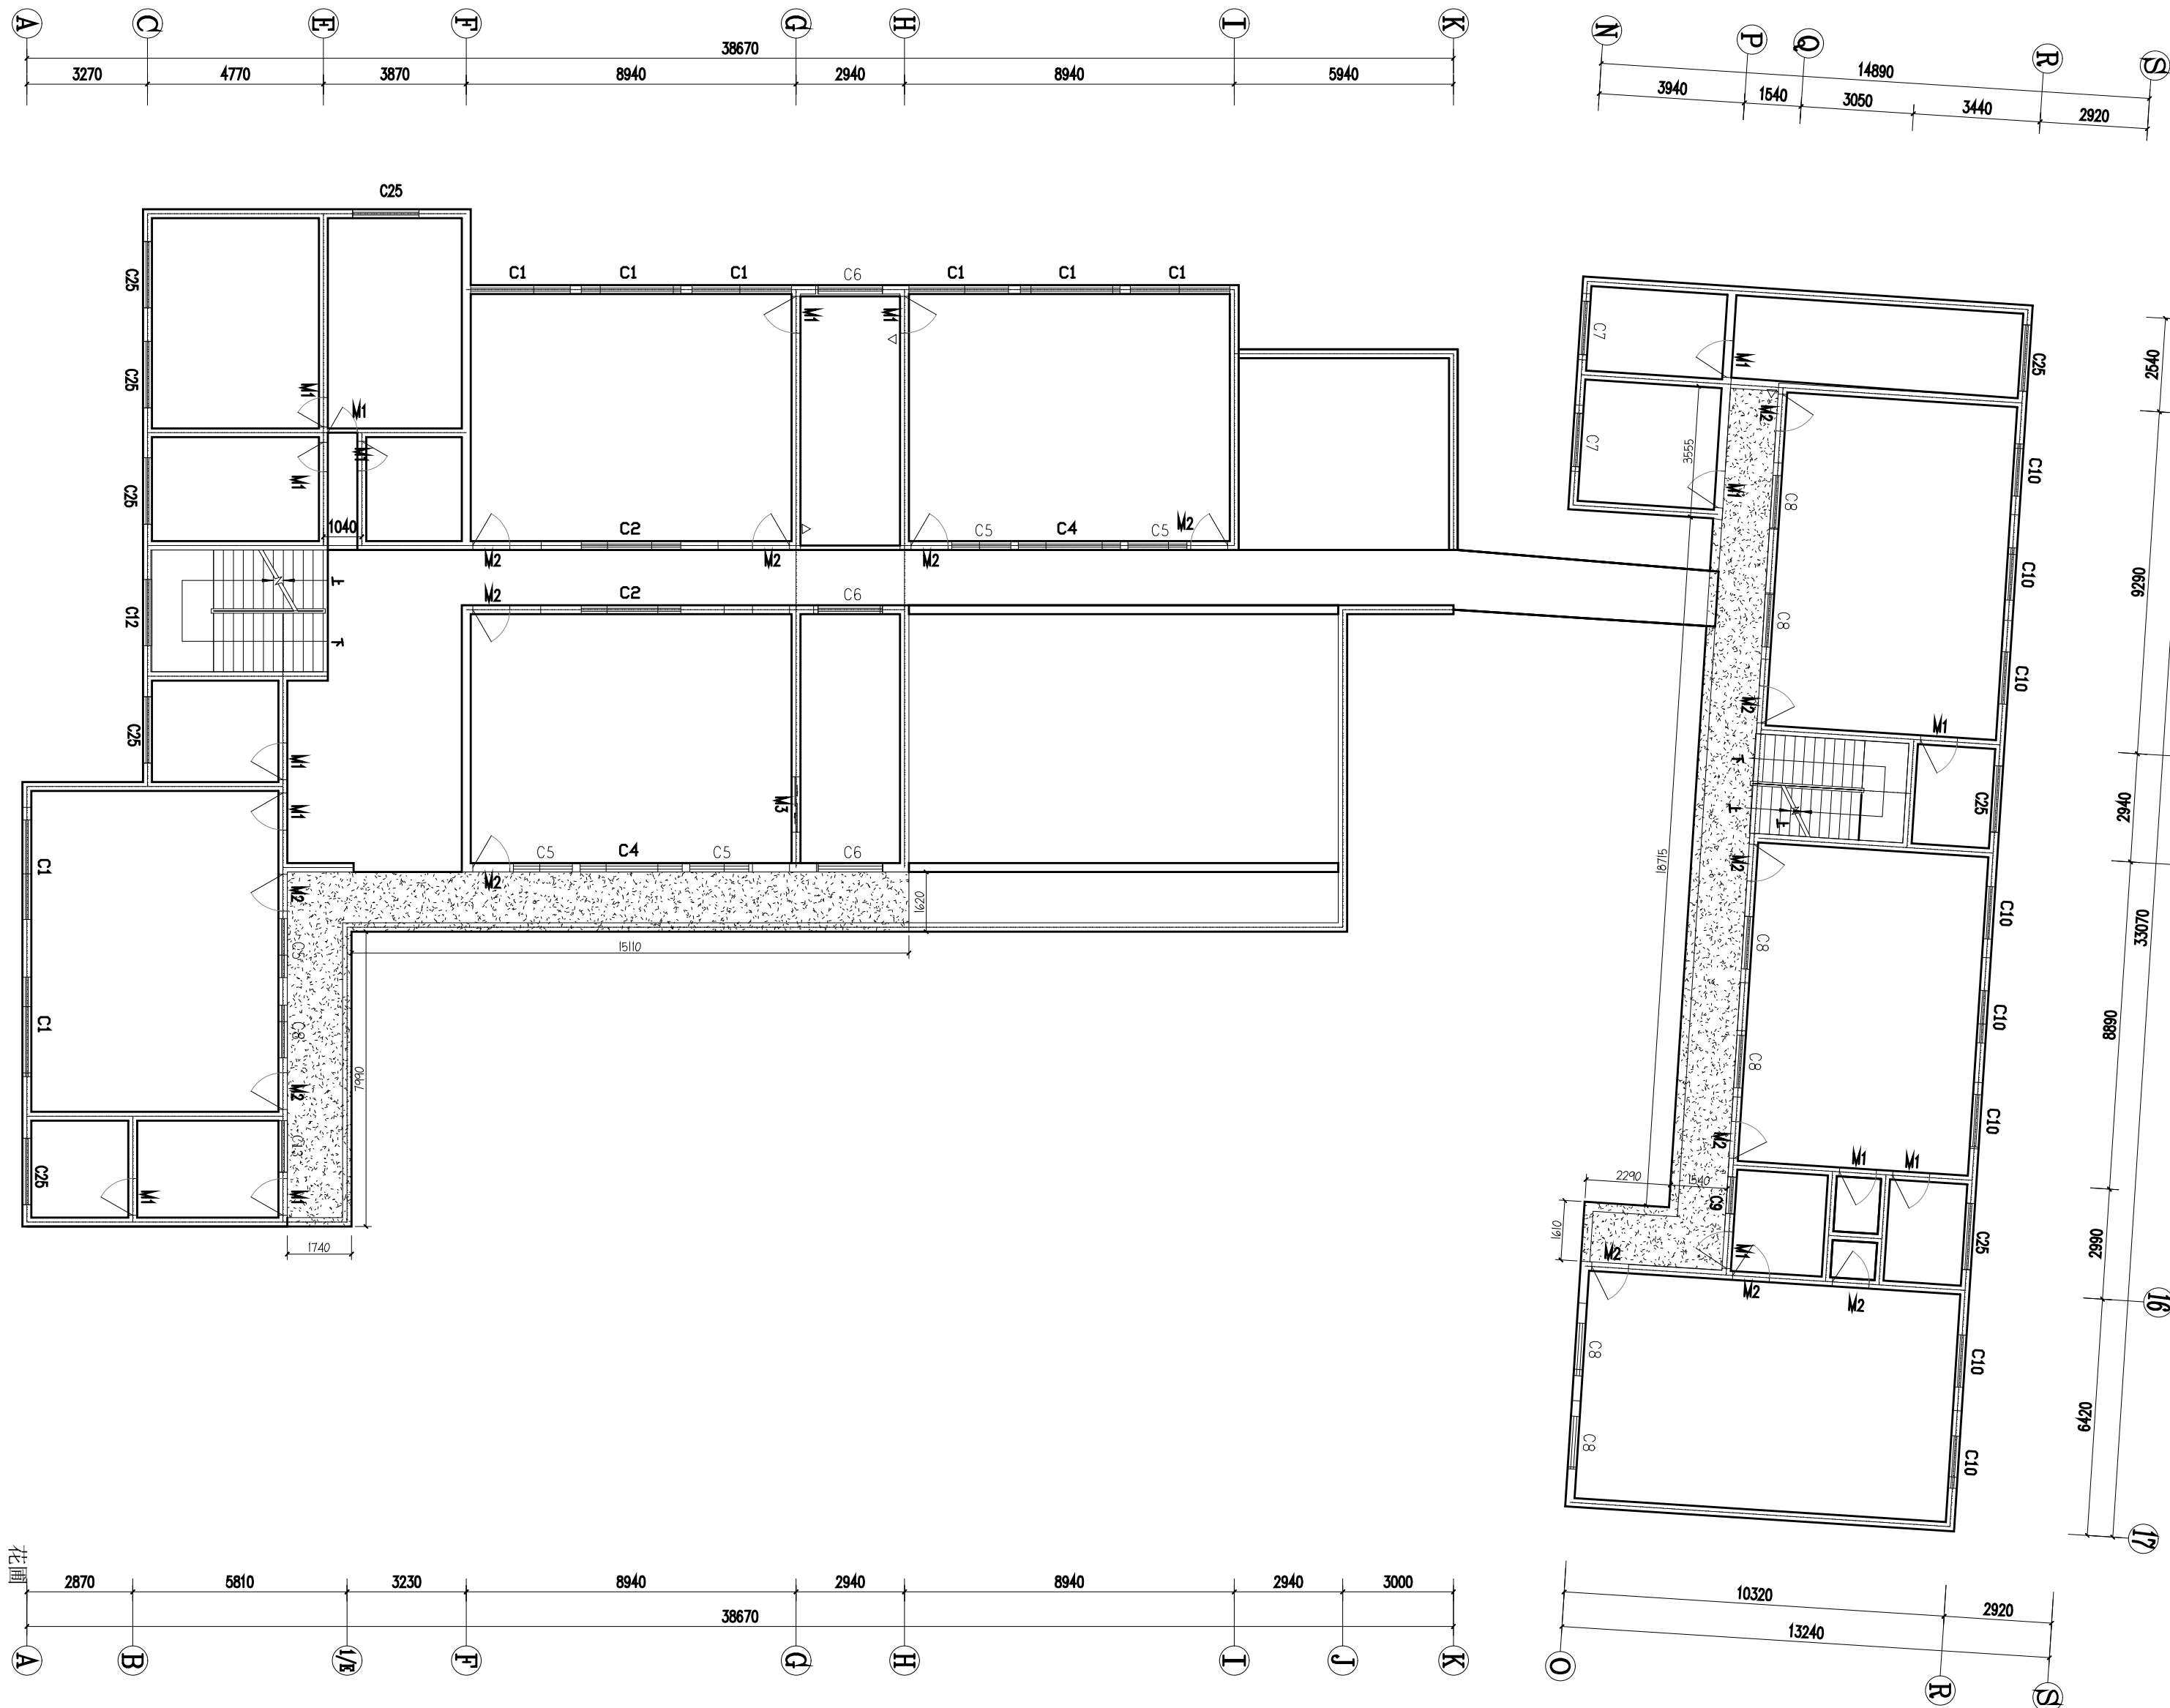

- 外墙整改
1. 清扫原墙外表面。
 2. 原墙面的乳胶漆、腻子铲除。
 2. 按以下做法重新施工屋面保温防水等构造层。
- 外墙1: (真石漆外墙)
- 墙体
 - 刷专用界面剂一遍
 - 15厚1:3防水砂浆
 - 2厚高聚物改性沥青防水涂料
 - 5厚干粉类聚合物水泥防水砂浆, 中间压入一层耐碱玻璃纤维网布
 - 喷涂底层涂料
 - 喷涂中层涂料
 - 喷涂面层涂料二遍

名 称	图 例
白色外墙漆漆部分	

二楼顶面外墙翻新平面图 1:150

资质证书编号: A352006090
建筑行业乙级;市政行业乙级;风景园林工程
设计专项乙级;环境工程(固体废物处理
处置工程、水污染防治工程、大气污染防
治工程)专项乙级;电力行业(新能源发电、
变电工程、送电工程)专业乙级;

备注

项目编码
(打码机打码位置)

贵州省建设工程设计出图专用章

锦辉项目管理集团有限公司
资质等级: 环境工程(水污染防治工程、固体废物处理处置工程、大气污染
防治工程)专项乙级; 风景园林工程设计专项乙级; 电力行业(变电工程、
输变电工程、新能源发电)专业乙级; 市政行业乙级; 建筑行业乙级

资质证书编号: A352006090 有效期至: 2028年10月20日

审 定 AUTHORIZED FOR ISSUE BY	杨 杰	杨杰
审 核 REVIEWED BY	杨 杰	杨杰
项目负责 PROJECT DIRECTOR	杨 杰	杨杰
专业负责 DISCIPLINE RESPONSIBLE	莫千平	莫千平
校 对 PRECHECKED BY	杨 杰	杨杰
设 计 DESIGNED BY	莫千平	莫千平

建设单位
CONSTRUCT WITH
桂林市秀峰区教育局


工程名称
PROJECT
2026年秀峰区教育系统基本建设项目
解放西路幼儿园益智楼改造项目

子项名称
ITEM

图名
DRAWING TITLE 三楼顶面外墙翻新平面图

设计号 PRO. NO.			
图 号 DRAWING NO.	JZ-30	版次 CHANGED NO.	A
图 别 DWG. TYPE	建 施	日 期 DATE	2026. 5

注意:
本图须经签署并加盖本公司专用出图章方为有效;
本施工图应经相关部门审批通过后方可施工;

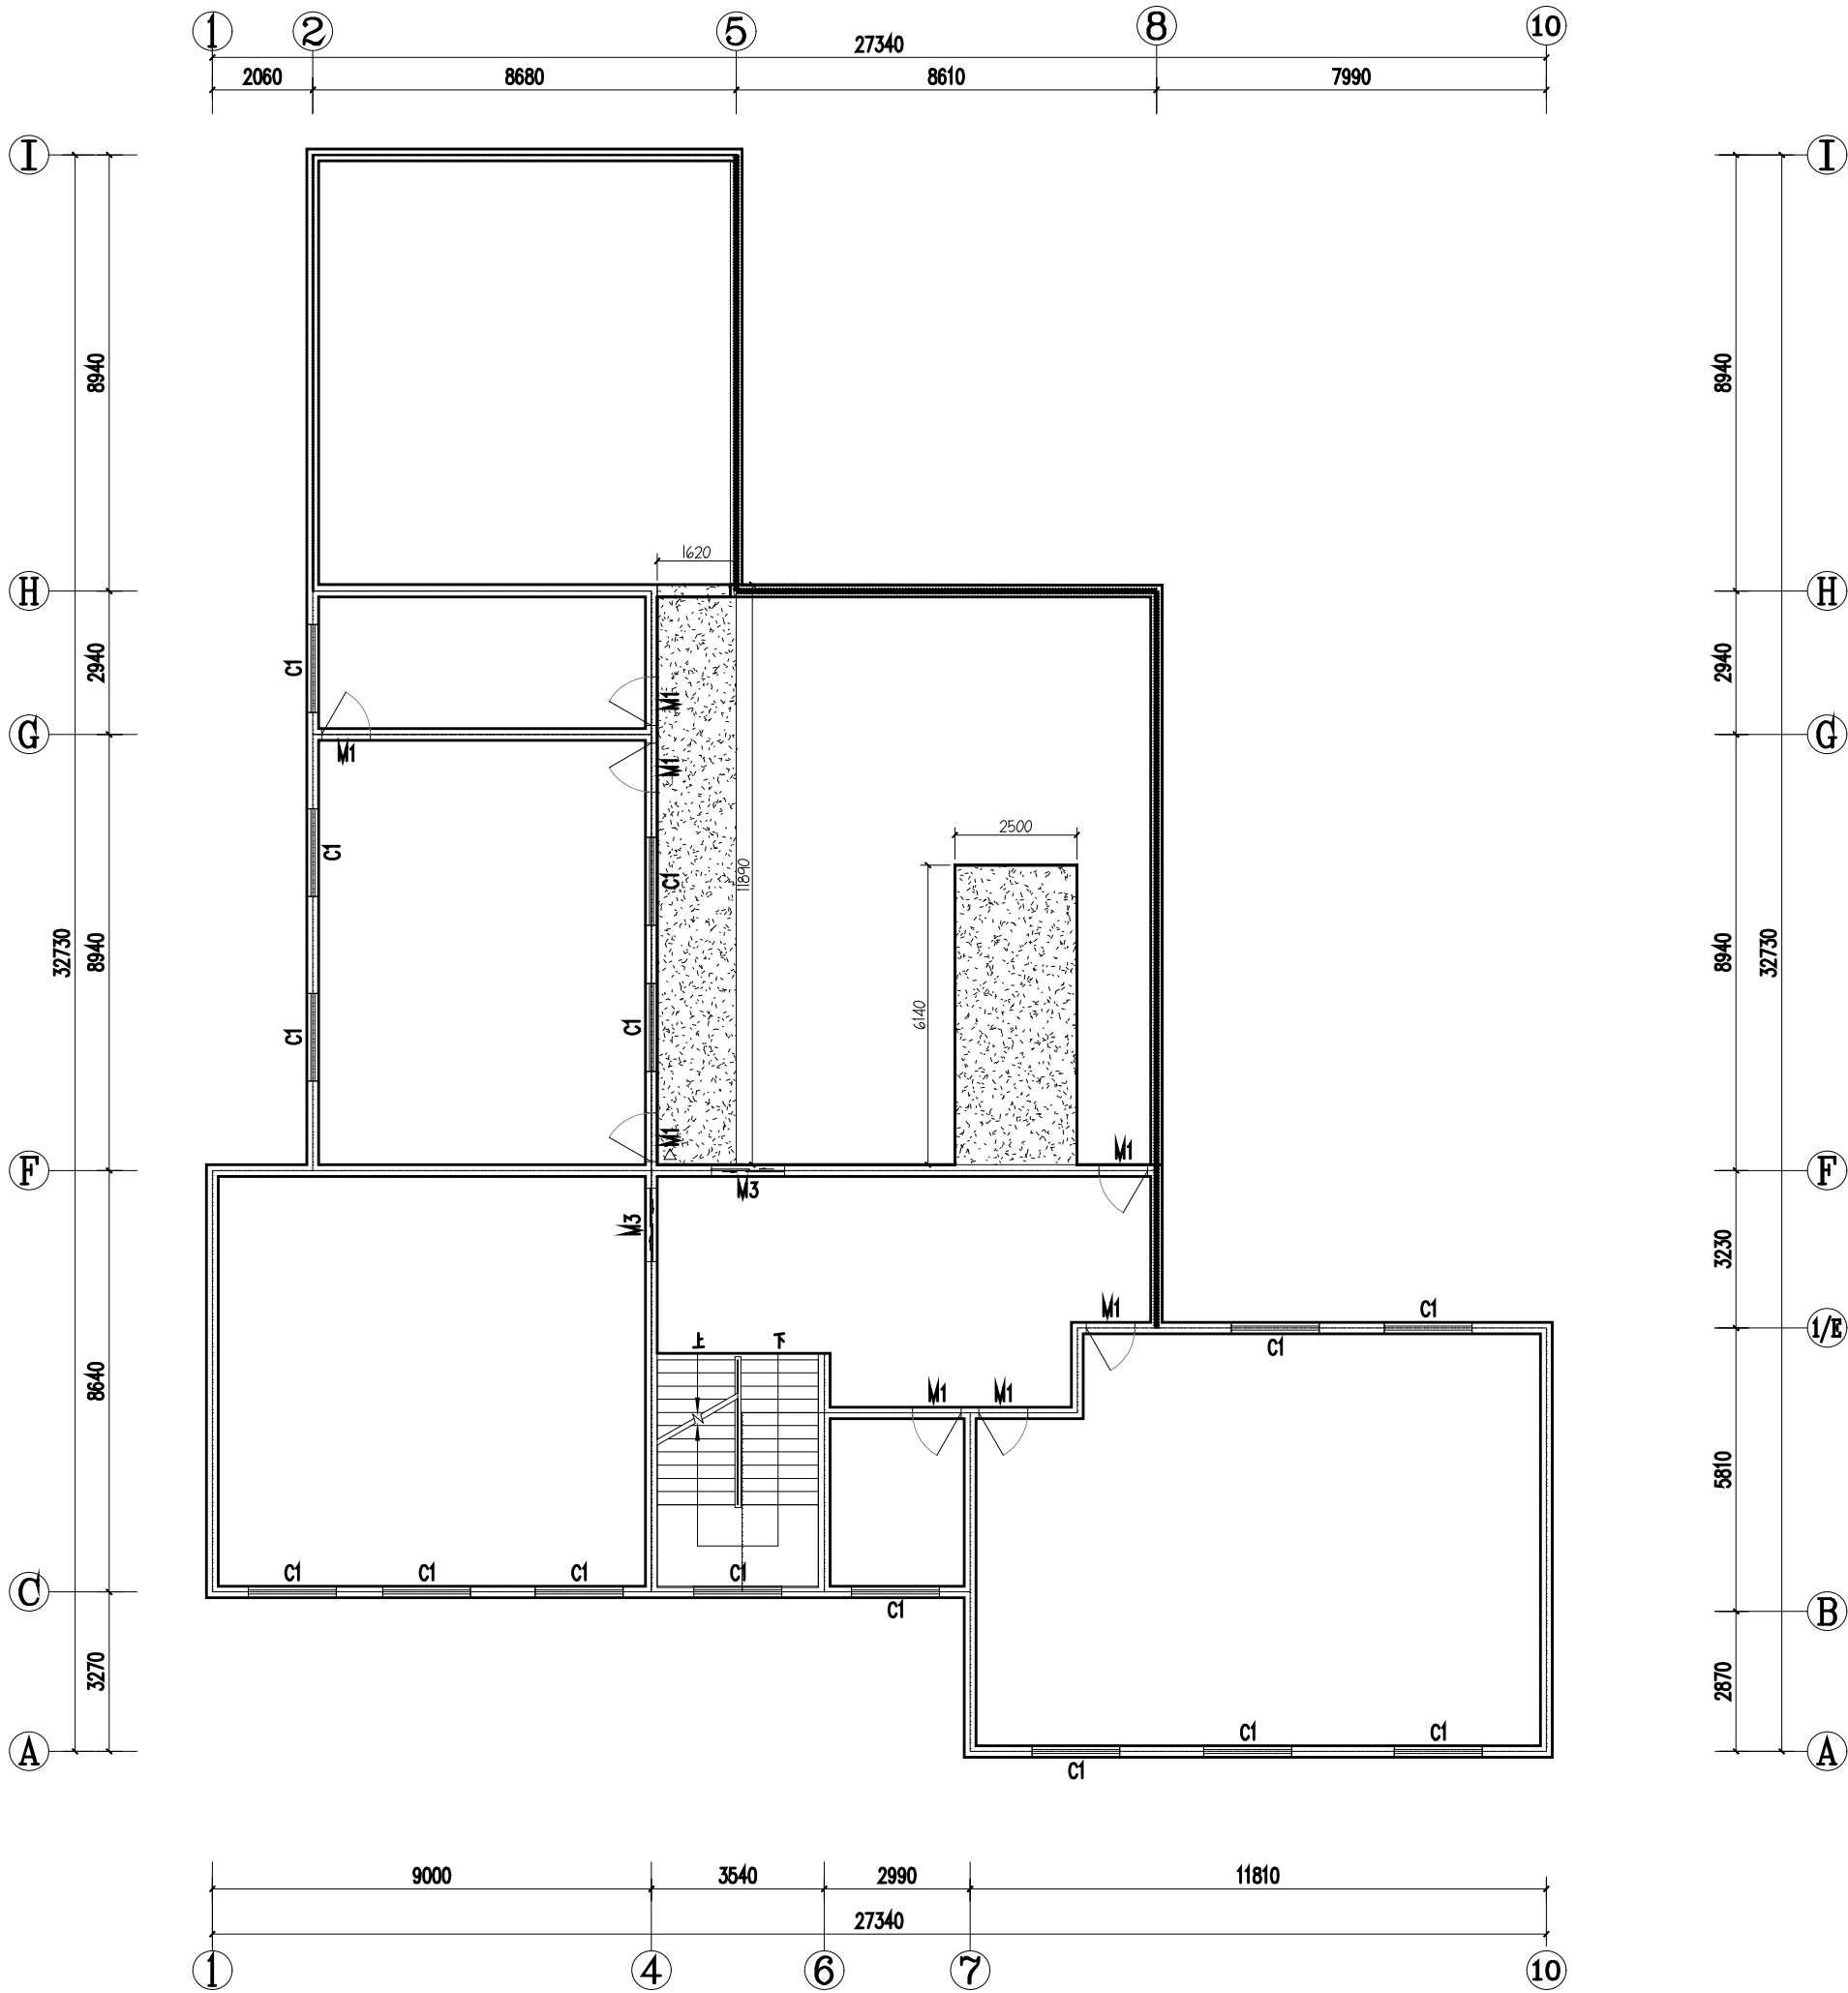

- 外墙整改
1. 清扫原墙外表面。
2. 原墙面的乳胶漆、腻子铲除。
3. 按以下做法重新施工屋面保温防水等构造层。
- 外墙1: (真石漆外墙)
- 墙体
 - 刷专用界面剂一遍
 - 15厚1:3防水砂浆
 - 2厚高聚物改性沥青防水涂料
 - 5厚干粉类聚合物水泥防水砂浆, 中间压入一层耐碱玻纤纤维网布
 - 喷涂底层涂料
 - 喷涂中层涂料
 - 喷涂面层涂料二遍

名 称	图 例
白色外墙漆漆部分	

三楼顶面外墙翻新平面图 1:150

资质证书编号: A352006090
建筑行业乙级;市政行业乙级;风景园林工程
设计专项乙级;环境工程(固体废物处理
处置工程、水污染防治工程、大气污染防
治工程)专项乙级;电力行业(新能源发电、
变电工程、送电工程)专业乙级;

备注

项目编码
(打码机打码位置)

贵州省建设工程设计出图专用章

锦辉项目管理集团有限公司
资质等级: 环境工程(水污染防治工程、固体废物处理处置工程、大气污染防治工程)专项乙级; 风景园林工程设计专项乙级; 电力行业(送电工程、变电工程、新能源发电)专业乙级; 市政行业乙级; 建筑行业乙级

资质证书编号: A352006090 有效期至: 2028年10月20日

审 定 AUTHORIZED FOR ISSUE BY	杨 杰	杨杰
审 核 REVIEWED BY	杨 杰	杨杰
项目负责 PROJECT DIRECTOR	杨 杰	杨杰
专业负责 DISCIPLINE RESPONSIBLE	莫千平	莫千平
校 对 PRECHECKED BY	杨 杰	杨杰
设 计 DESIGNED BY	莫千平	莫千平

建设单位
CONSTRUCT WITH
桂林市秀峰区教育局


工程名称
PROJECT
2026年秀峰区教育系统基本建设项目
解放西路幼儿园灵智楼改造项目

子项名称
ITEM

图名
DRAWING TITLE 外墙翻新正立面

设计号 PRO. NO.			
图 号 DRAWING NO.	JZ-31	版次 CHANGED NO.	A
图 别 DWG TYPE	建 施	日 期 DATE	2026.5

注意:
本图须经签署并加盖本公司专用出图章方为有效;
本施工图应经相关部门审批通过后方可施工;

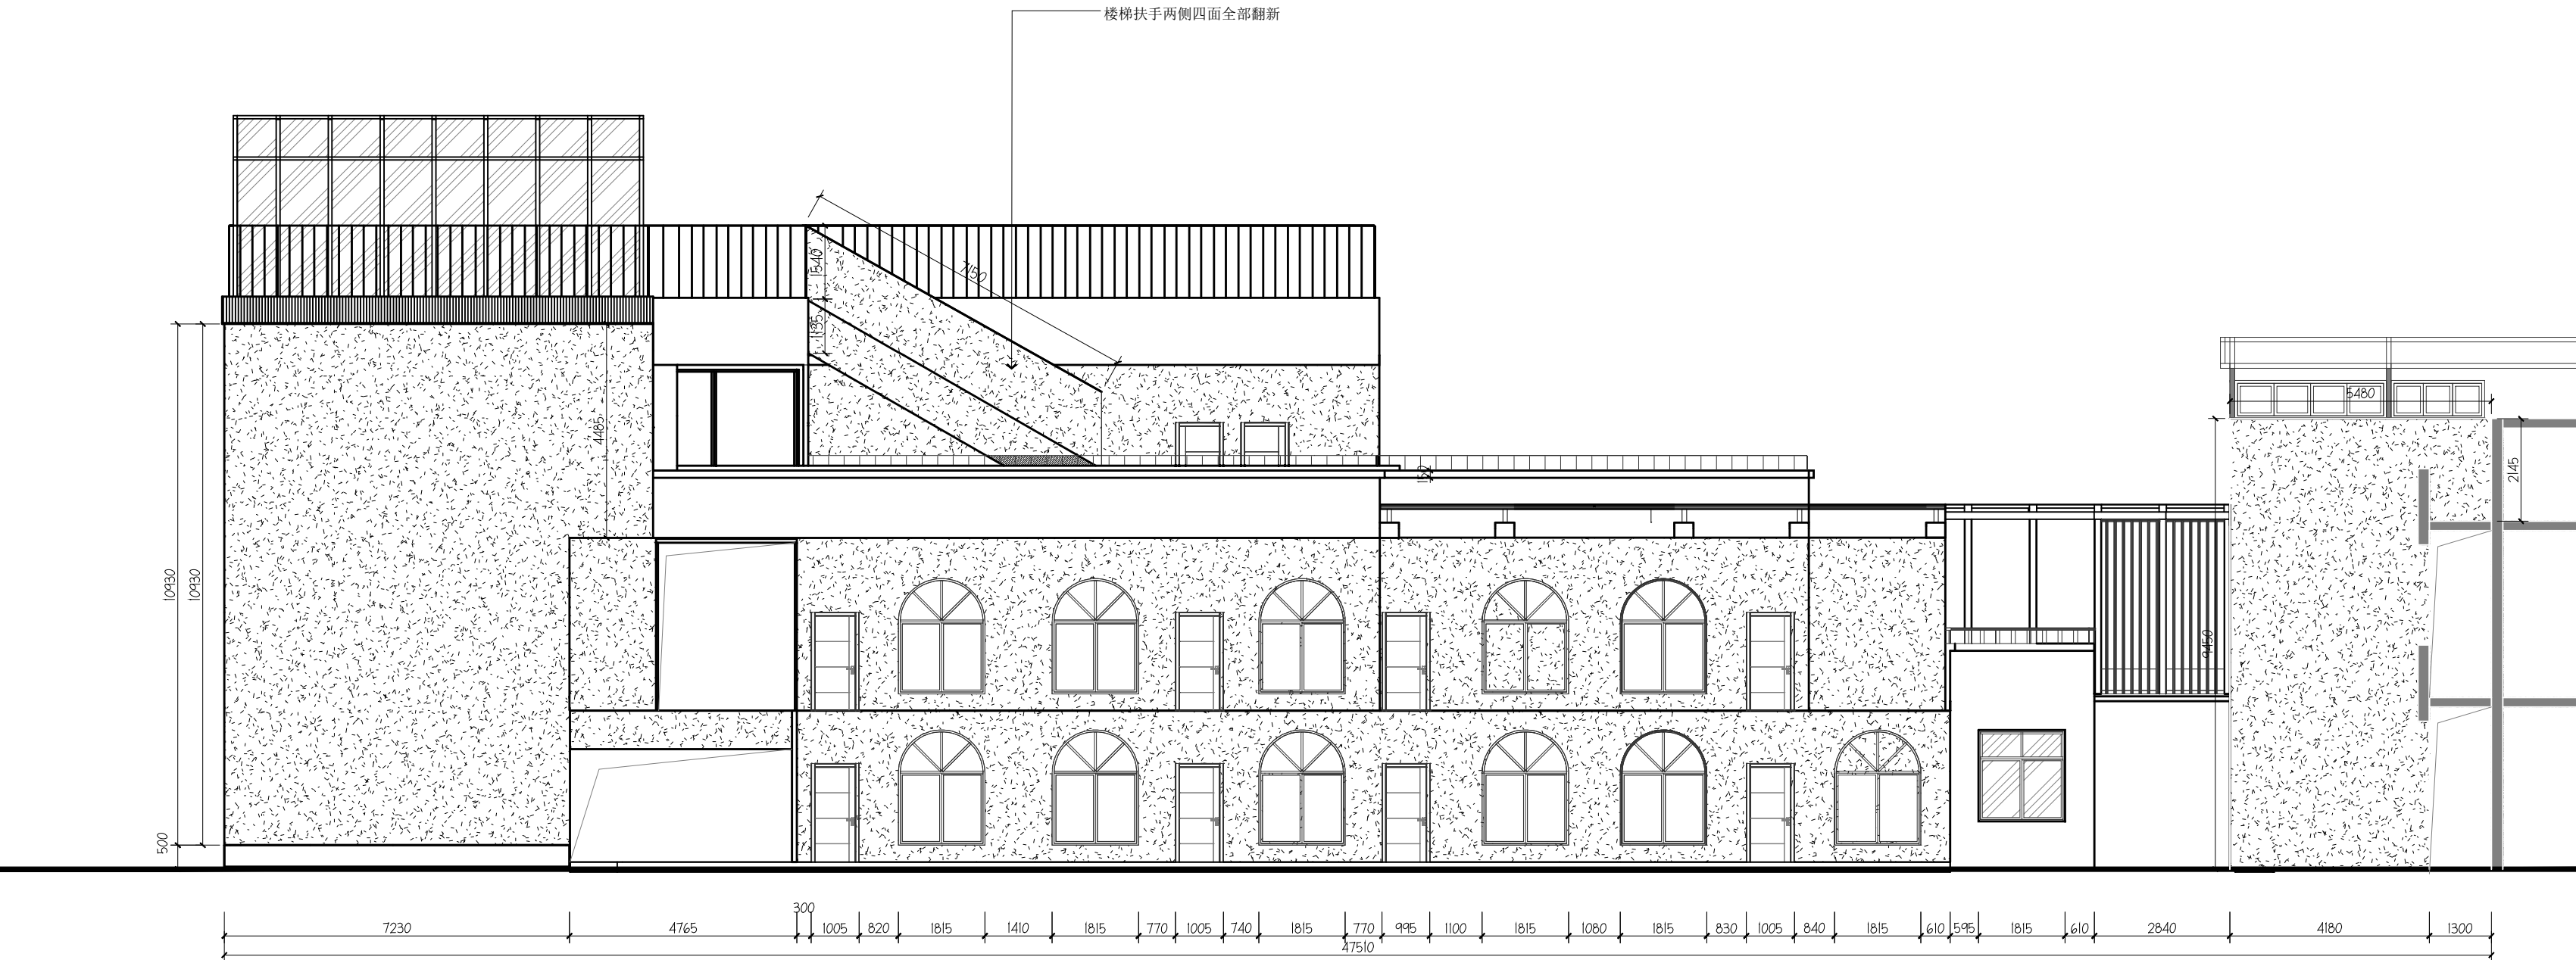

- 外墙整改
1. 清扫原墙外表面。
 2. 原墙面的乳胶漆、腻子铲除。
 2. 按以下做法重新施工屋面保温防水等构造层。
- 外墙1: (真石漆外墙)
- 墙体
 - 刷专用界面剂一遍
 - 15厚1:3防水砂浆
 - 2厚高聚物改性沥青防水涂料
 - 5厚干粉类聚合物水泥防水砂浆, 中间压入一层耐碱玻璃纤维网布
 - 喷涂底层涂料
 - 喷涂中层涂料
 - 喷涂面层涂料二遍

名 称	图 例
白色外墙漆漆部分	

外墙翻新正立面 1:120

资质证书编号: A352006090
建筑行业乙级;市政行业乙级;风景园林工程
设计专项乙级;环境工程(固体废物处理
处置工程、水污染防治工程、大气污染防
治工程)专项乙级;电力行业(新能源发电、
变电工程、送电工程)专业乙级;

备注

项目编码
(打码机打码位置)

贵州省建设工程设计出图专用章
锦辉项目管理集团有限公司
资质等级: 环境工程(水污染防治工程、固体废物处理处置工程、大气污染防治工程)专项乙级;风景园林工程设计专项乙级;电力行业(变电工程、发电工程、新能源发电)专业乙级;市政行业乙级;建筑行业乙级
资质证书编号: A352006090 有效期至: 2028年10月20日

审 定 AUTHORIZED FOR ISSUE BY	杨 杰	杨杰
审 核 REVIEWED BY	杨 杰	杨杰
项目负责 PROJECT DIRECTOR	杨 杰	杨杰
专业负责 DISCIPLINE RESPONSIBLE	莫千平	莫千平
校 对 PRECHECKED BY	杨 杰	杨杰
设 计 DESIGNED BY	莫千平	莫千平

建设单位
CONSTRUCT WITH
桂林市秀峰区教育局


工程名称
PROJECT
2026年秀峰区教育系统基本建设项目
解放西路幼儿园益智楼改造项目

子项名称
ITEM

图名
DRAWING TITLE 外墙翻新右立面

设计号 PRO. NO.			
图 号 DRAWING NO.	JZ-32	版次 CHANGED NO.	A
图 别 DWG. TYPE	建 施	日 期 DATE	2026. 5

注意:
本图须经签署并加盖本公司专用出图章方为有效;
本施工图应经相关部门审批通过后方可施工;

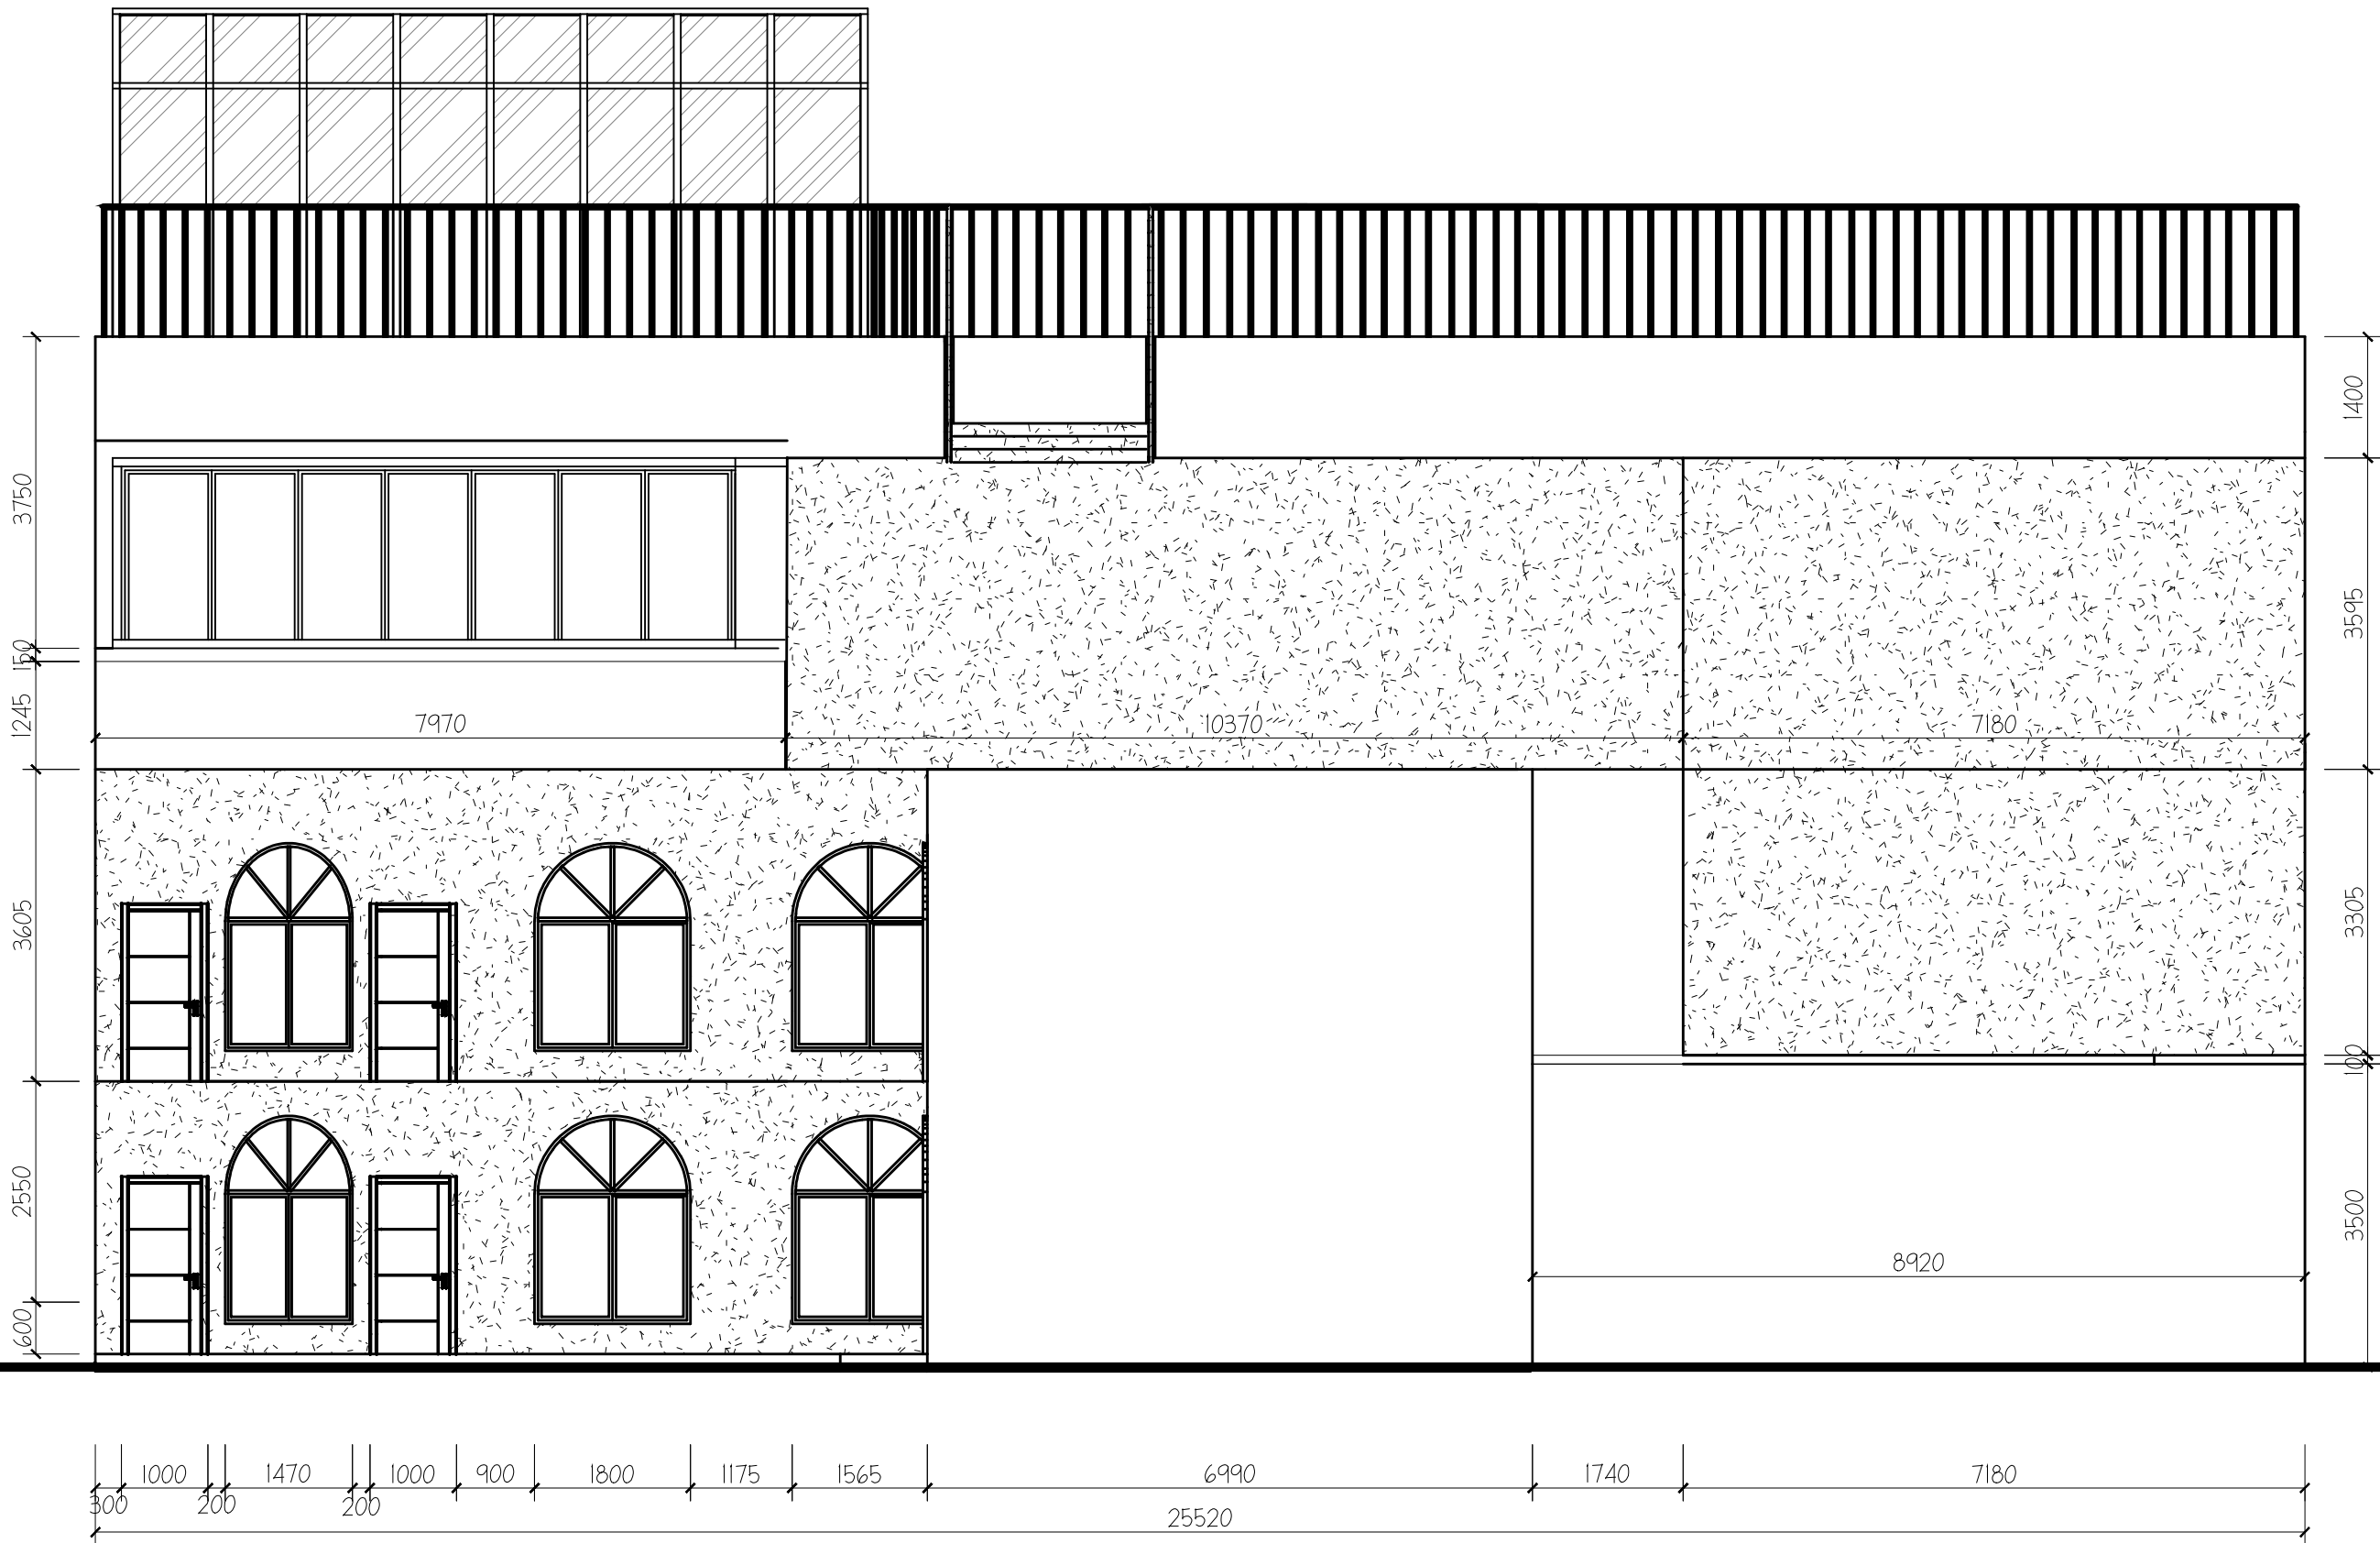

- 外墙整改
1. 清扫原墙外表面。
 2. 原墙面的乳胶漆、腻子铲除。
 2. 按以下做法重新施工屋面保温防水等构造层。
- 外墙1: (真石漆外墙)
- 墙体
 - 刷专用界面剂一遍
 - 15厚1:3防水砂浆
 - 2厚高聚物改性沥青防水涂料
 - 5厚干粉类聚合物水泥防水砂浆, 中间压入一层耐碱玻璃纤维网布
 - 喷涂底层涂料
 - 喷涂主层涂料
 - 喷涂面层涂料二遍

名 称	图 例
白色外墙漆漆部分	

外墙翻新右立面 1:100

资质证书编号: A352006090
建筑行业乙级;市政行业乙级;风景园林工程
设计专项乙级;环境工程(固体废物处理
处置工程、水污染防治工程、大气污染防
治工程)专项乙级;电力行业(新能源发电、
变电工程、送电工程)专业乙级;

备注

项目编码
(打码机打码位置)

贵州省建设工程设计出图专用章

锦辉项目管理集团有限公司
资质等级: 建筑行业(水污染防治工程、固体废物处理工程、大气污染防治工程)专项乙级; 风景园林工程设计专项乙级; 电力行业(变电工程、
变电工程、新能源发电)专业乙级; 市政行业乙级; 建筑行业乙级

资质证书编号: A352006090 有效期至: 2028年10月20日

审 定 AUTHORIZED FOR ISSUE BY	杨 杰	杨杰
审 核 REVIEWED BY	杨 杰	杨杰
项目负责 PROJECT DIRECTOR	杨 杰	杨杰
专业负责 DISCIPLINE RESPONSIBLE	莫千平	莫千平
校 对 PRECHECKED BY	杨 杰	杨杰
设 计 DESIGNED BY	莫千平	莫千平

建设单位
CONSTRUCT WITH

桂林市秀峰区教育局

工程名称
PROJECT
2026年秀峰区教育系统基本建设项目
解放西路幼儿园益智楼改造项目

子项名称
ITEM

图名
DRAWING TITLE 外墙翻新左立面

设计号 PRO. NO.			
图 号 DRAWING NO.	JZ-33	版次 CHANGED NO.	A
图 别 DWG TYPE	建 施	日 期 DATE	2026. 5

注意:
本图须经签署并加盖本公司专用出图章方为有效;
本施工图应经相关部门审批通过后方可施工;



- 外墙整改
1. 清扫原墙外表面。
 2. 原墙面的乳胶漆、腻子铲除。
 2. 按以下做法重新施工屋面保温防水等构造层。
- 外墙1: (真石漆外墙)
- 墙体
 - 刷专用界面剂一遍
 - 15厚1:3防水砂浆
 - 2厚高聚物改性沥青防水涂料
 - 5厚干粉类聚合物水泥防水砂浆, 中间压入一层耐碱玻纤纤维网布
 - 喷涂底层涂料
 - 喷涂中层涂料
 - 喷涂面层涂料二遍

名 称	图 例
白色外墙漆漆部分	

外墙翻新左立面 1:100

资质证书编号: A352006090
建筑行业乙级;市政行业乙级; 风景园林工程
设计专项乙级; 环境工程(固体废物处理
处置工程、水污染防治工程、大气污染防
治工程)专项乙级; 电力行业(新能源发电、
变电工程、送电工程) 专业乙级;

备注

项目编码
(打码机打码位置)

贵州省建设工程设计出图专用章

锦辉项目管理集团有限公司
资质等级范围: 环境工程(水污染防治工程、固体废物处理处置工程、大气污染防治工程) 专项乙级; 风景园林工程设计专项乙级; 电力行业(变电工程、输电工程、新能源发电) 专业乙级; 市政行业乙级; 建筑行业乙级
资质证书编号: A352006090 有效期至: 2028年10月20日

审 定 AUTHORIZED FOR ISSUE BY	杨 杰	杨杰
审 核 REVIEWED BY	杨 杰	杨杰
项目负责 PROJECT DIRECTOR	杨 杰	杨杰
专业负责 DISCIPLINE RESPONSIBLE	莫千平	莫千平
校 对 PRECHECKED BY	杨 杰	杨杰
设 计 DESIGNED BY	莫千平	莫千平

建设单位
CONSTRUCT WITH
桂林市秀峰区教育局

工程名称
PROJECT
2026年秀峰区教育系统基本建设项目
解放西路幼儿园灵智楼改造项目

子项名称
ITEM

图名
DRAWING TITLE 校门柱子施工图

设计号 PRO. NO.			
图 号 DRAWING NO.	JZ-34	版次 CHANGED NO.	A
图 别 DWG. TYPE	建 施	日 期 DATE	2026. 5

注意:
本图须经签署并加盖本公司专用出图章方为有效;
本施工图应经相关部门审批通过后方可施工;

