

工程名称: 2026年秀峰区教育系统基本建设项目
解放西路幼儿园大龙湾分园-户外活动场改造项目
建筑施工图

第1册 共1册



锦辉项目管理集团有限公司
JINHUI PROJECT MANAGEMENT GROUP CO., LTD



2026年04月

扉 页

工 程 名 称：2026年秀峰区教育系统基本建设项目-解放西路幼儿园大龙湾分园户外活动场改造项目

建设单位: 桂林市秀峰区教育局

设计单位:锦辉项目管理集团有限公司

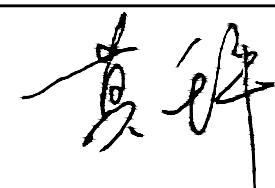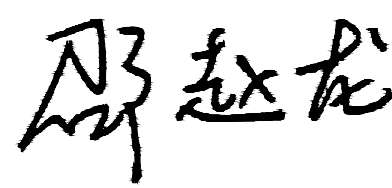项目负责人	杨杰	
给排水工程师	莫千平	
电气工程师	邵赵龙	
暖通工程师	刘有香	
建筑工程师	杨杰	
结构工程师	邓淑芬	

图纸目录

序号	图号	图纸名称	图纸规格	备注	序号	图号	图纸名称	图纸规格	备注
1		封面	A2	1:100					
2		扉页	A2	1:100					
3		图纸目录	A2	1:100					
4	SJ-01	设计说明	A2	1:100					
5	SJ-02	户外活动场平面导示图	A2	1:50					
6	SJ-03	户外活动场草地施工图	A2	1:50					
7	SJ-04	塑木地板施工图	A2	1:50					
8	SJ-05	沙池洗脚池施工图	A2	1:50					
9	SJ-06	动物饲养角施工图	A2	1:50					
10	SJ-07	种植区域施工图	A2	1:50					
11	SJ-08	雨水收集墙施工图	A2	1:20					
12	SJ-09	无土栽培示意图	A2	1:50					
13	SJ-10	雨棚屋顶平面图	A2	1:50					
14	IE-01	宣传广告立面图一	A2	1:15					
15	IE-02	宣传广告立面图二	A2	1:35					
16	DY-01	雨棚柱子防撞软包施工图	A2	1:8					
17									
18									
19									
20									
21									
22									

资质证书编号：A352006090
建筑行业乙级；市政行业乙级；风景园林工程
设计专项乙级；环境工程(固体废物处理
处置工程、水污染防治工程、大气污染防
治工程)专项乙级；电力行业(新能源发电、
变电工程、送电工程) 专业乙级；

备注REMARK

项目编码STAMP
(打码机打码位置)

审 定 AUTHORIZED FOR ISSUE BY	杨 杰	杨杰
审 核 REVIEWED BY	杨 杰	杨杰
项目负责 PROJECT DIRECTOR	杨 杰	杨杰
专业负责 DISCIPLINE RESPONSIBLE	莫千平	莫千平
校 对 PRECHECKED BY	杨 杰	杨杰
设 计 DESIGNED BY	莫千平	莫千平

建设单位
CONSTRUCTE WITH

桂林市秀峰区教育局

工程名称
PROJECT
2026年秀峰区教育系统基本建设项目
解放西路幼儿园大龙湾分园户外活动场改造项目

子项名称
ITEM

图名DRAWING TITLE
图纸目录

设计号 PRO. NO.			
图 号 DRAWING NO.		版次 CHANGED NO.	A
图 别 DWG. TYPE	建 施	日 期 DATE	2026.5

注意：
本图须经签署并加盖本公司专用出图章方为有效；
本施工图应经相关部门审批通过后方可施工；

资质证书编号：A352006090
建筑行业乙级；市政行业乙级；风景园林工程
设计专项乙级；环境工程(固体废物处理
处置工程、水污染防治工程、大气污染防
治工程)专项乙级；电力行业(新能源发电、
变电工程、送电工程)专业乙级；

备注

项目编码

(打码机打码位置)

审 定	杨 杰	杨杰
审 核	杨 杰	杨杰
项目负责	杨 杰	杨杰
专业负责	莫千平	莫千平
校 对	杨 杰	杨杰
设 计	莫千平	莫千平

建设单位

CONSTRUCT WITH

桂林市秀峰区教育局

工程名称

PROJECT

2026年秀峰区教育系统基本建设项目
解放西路幼儿园大龙湾分园户外活动场改造项目

子项名称

ITEM

图名


DRAWING TITLE

户外活动场平面导示图

设计号			
PRO. NO.			
图 号	JZ-02	版次	A
DRAWING NO.		CHANGED NO.	
图 别	建 施	日 期	2026. 5
DWG. TYPE		DATE	

注意：

本图须经签署并加盖本公司专用出图章方为有效；
本施工图应经相关部门审批通过后方可施工；

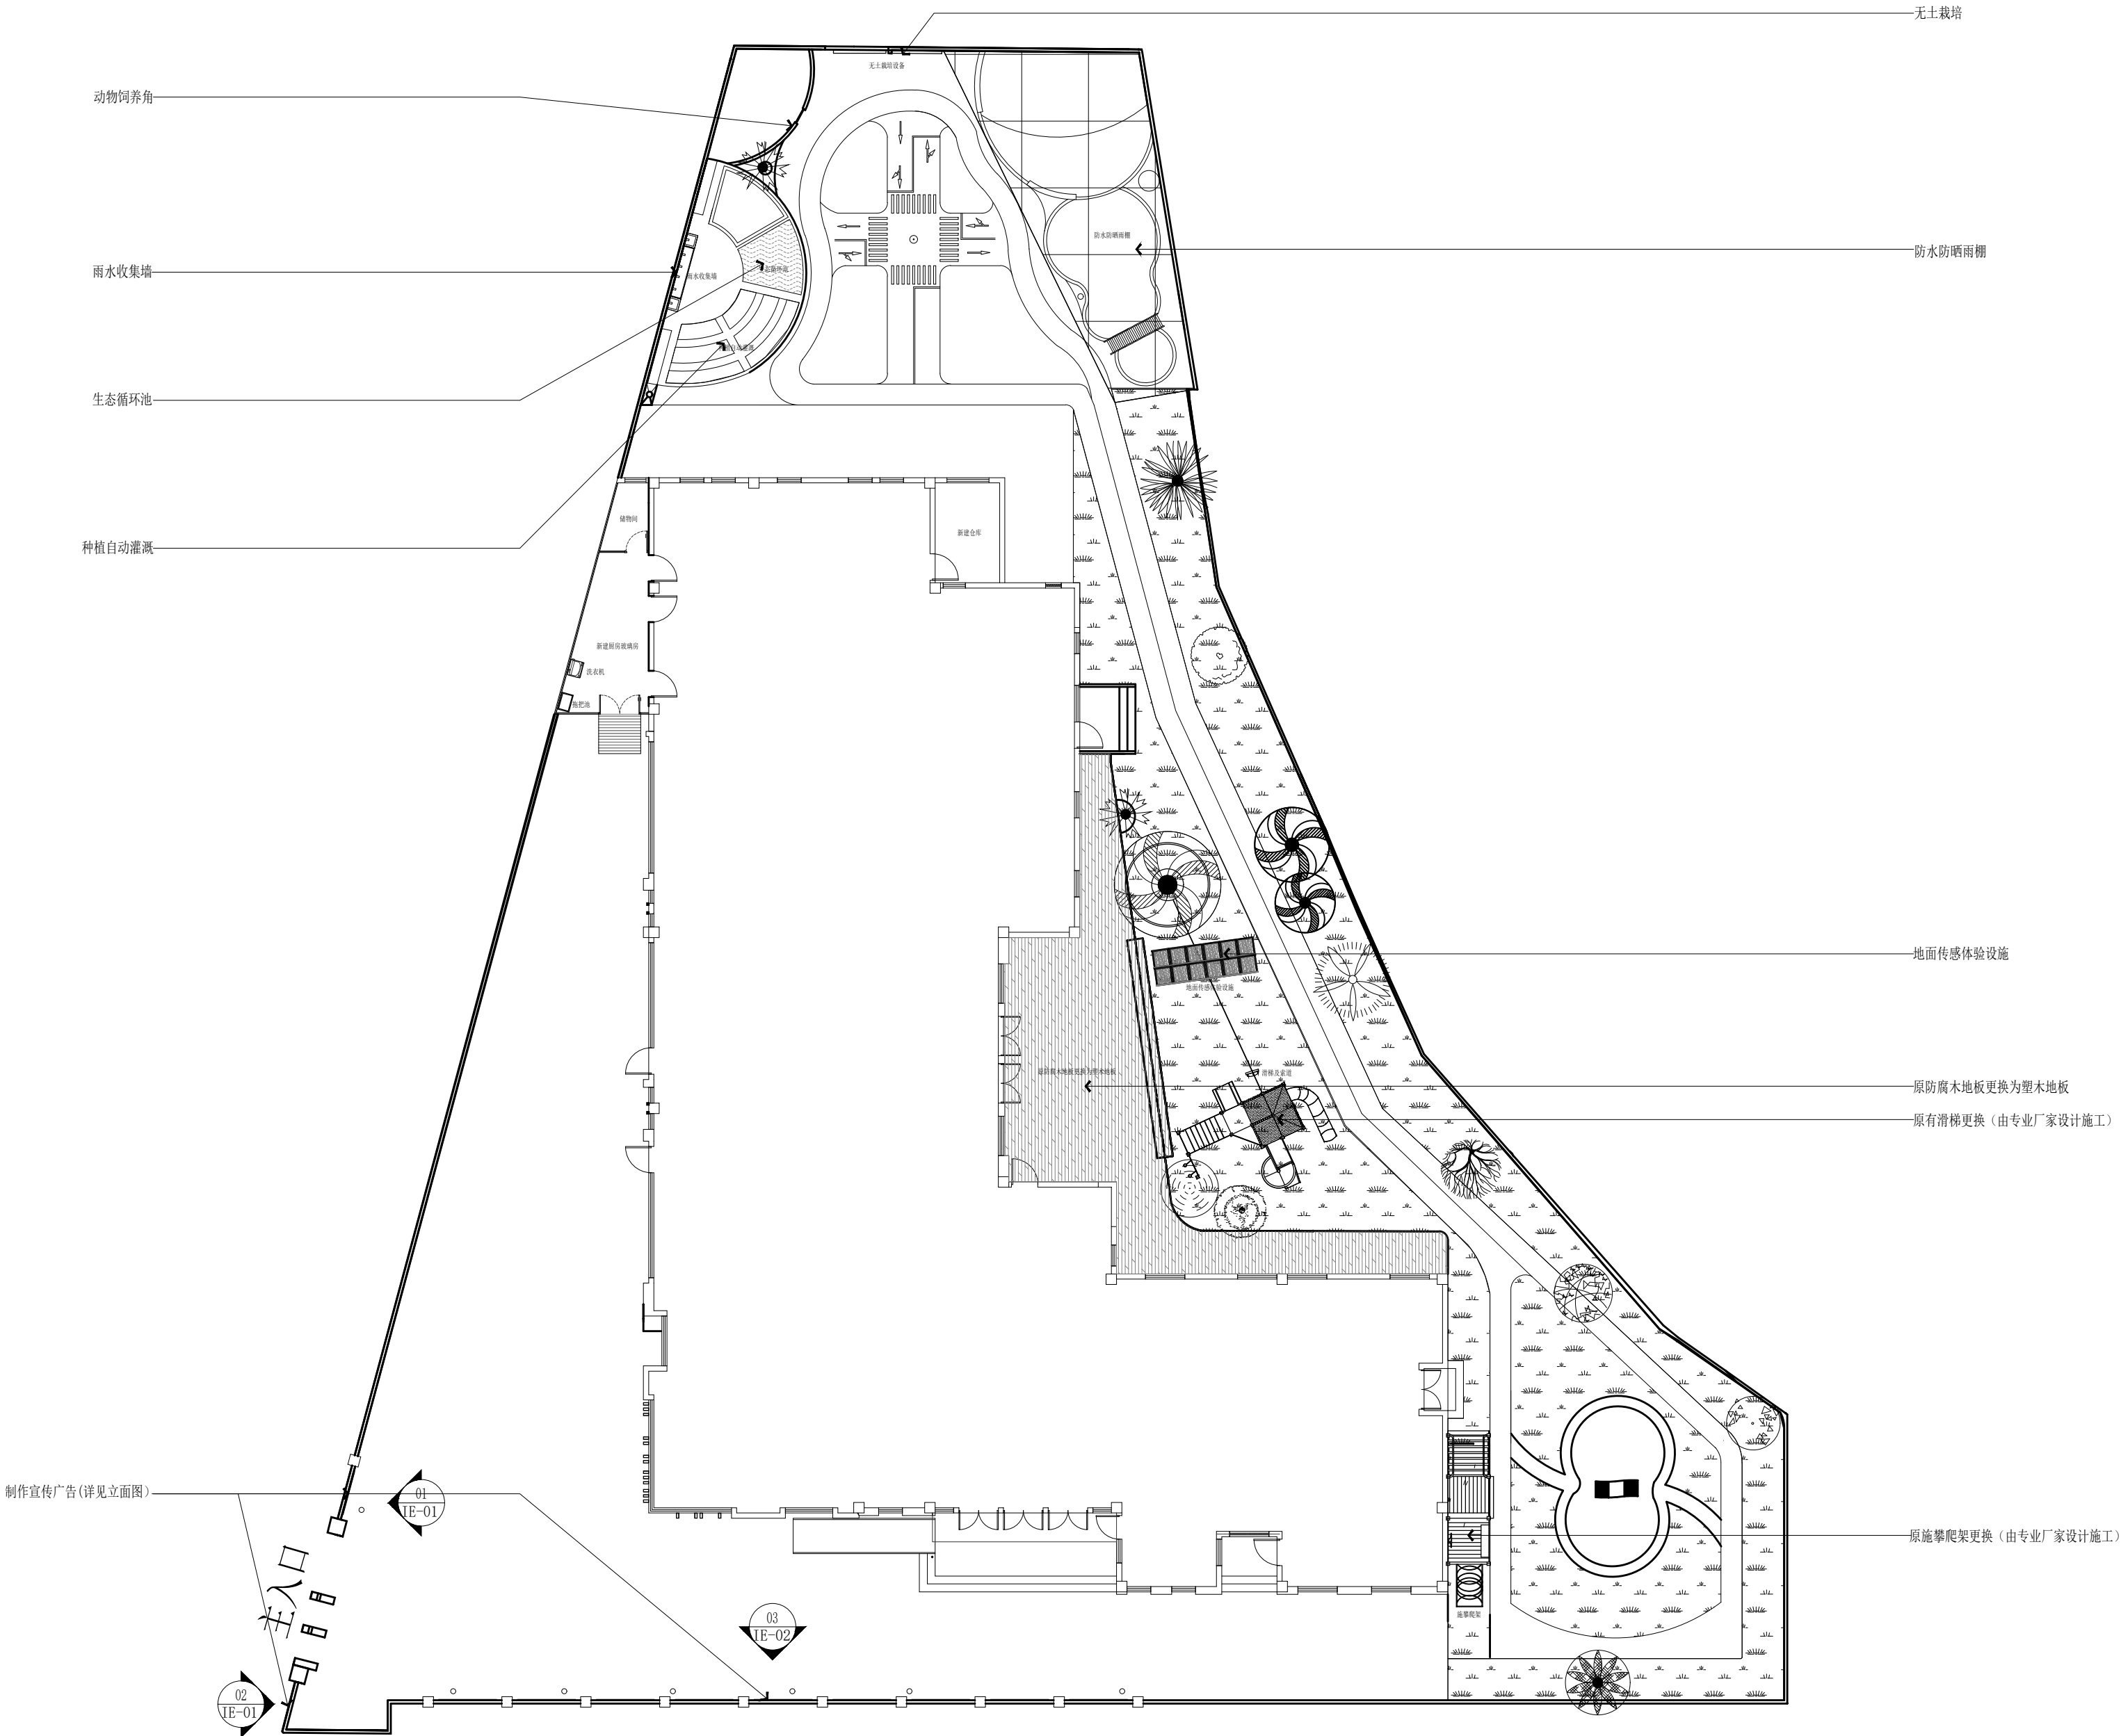

户外活动场平面导示图 1:200

资质证书编号: A352006090
建筑行业乙级;市政行业乙级;风景园林工程
设计专项乙级;环境工程(固体废物处理
处置工程、水污染防治工程、大气污染防
治工程)专项乙级;电力行业(新能源发电、
变电工程、送电工程)专业乙级;

备注

项目编码
(打码机打码位置)

审 定 AUTHORIZED FOR ISSUE BY	杨 杰	杨杰
审 核 REVIEWED BY	杨 杰	杨杰
项目负责 PROJECT DIRECTOR	杨 杰	杨杰
专业负责 DISCIPLINE RESPONSIBLE	莫千平	莫千平
校 对 PRECHECKED BY	杨 杰	杨杰
设 计 DESIGNED BY	莫千平	莫千平

建设单位
CONSTRUCT WITH
桂林市秀峰区教育局


工程名称
PROJECT
2026年秀峰区教育系统基本建设项目
解放西路幼儿园大龙湾分园户外活动场改造项目

子项名称
ITEM

图名
DRAWING TITLE
户外活动场草地施工图

设计号 PRO. NO.			
图 号 DRAWING NO.	JZ-03	版次 CHANGED NO.	A
图 别 DWG. TYPE	建 施	日 期 DATE	2026.5

注意:
本图须经签署并加盖本公司专用出图章方为有效;
本施工图应经相关部门审批通过后方可施工;

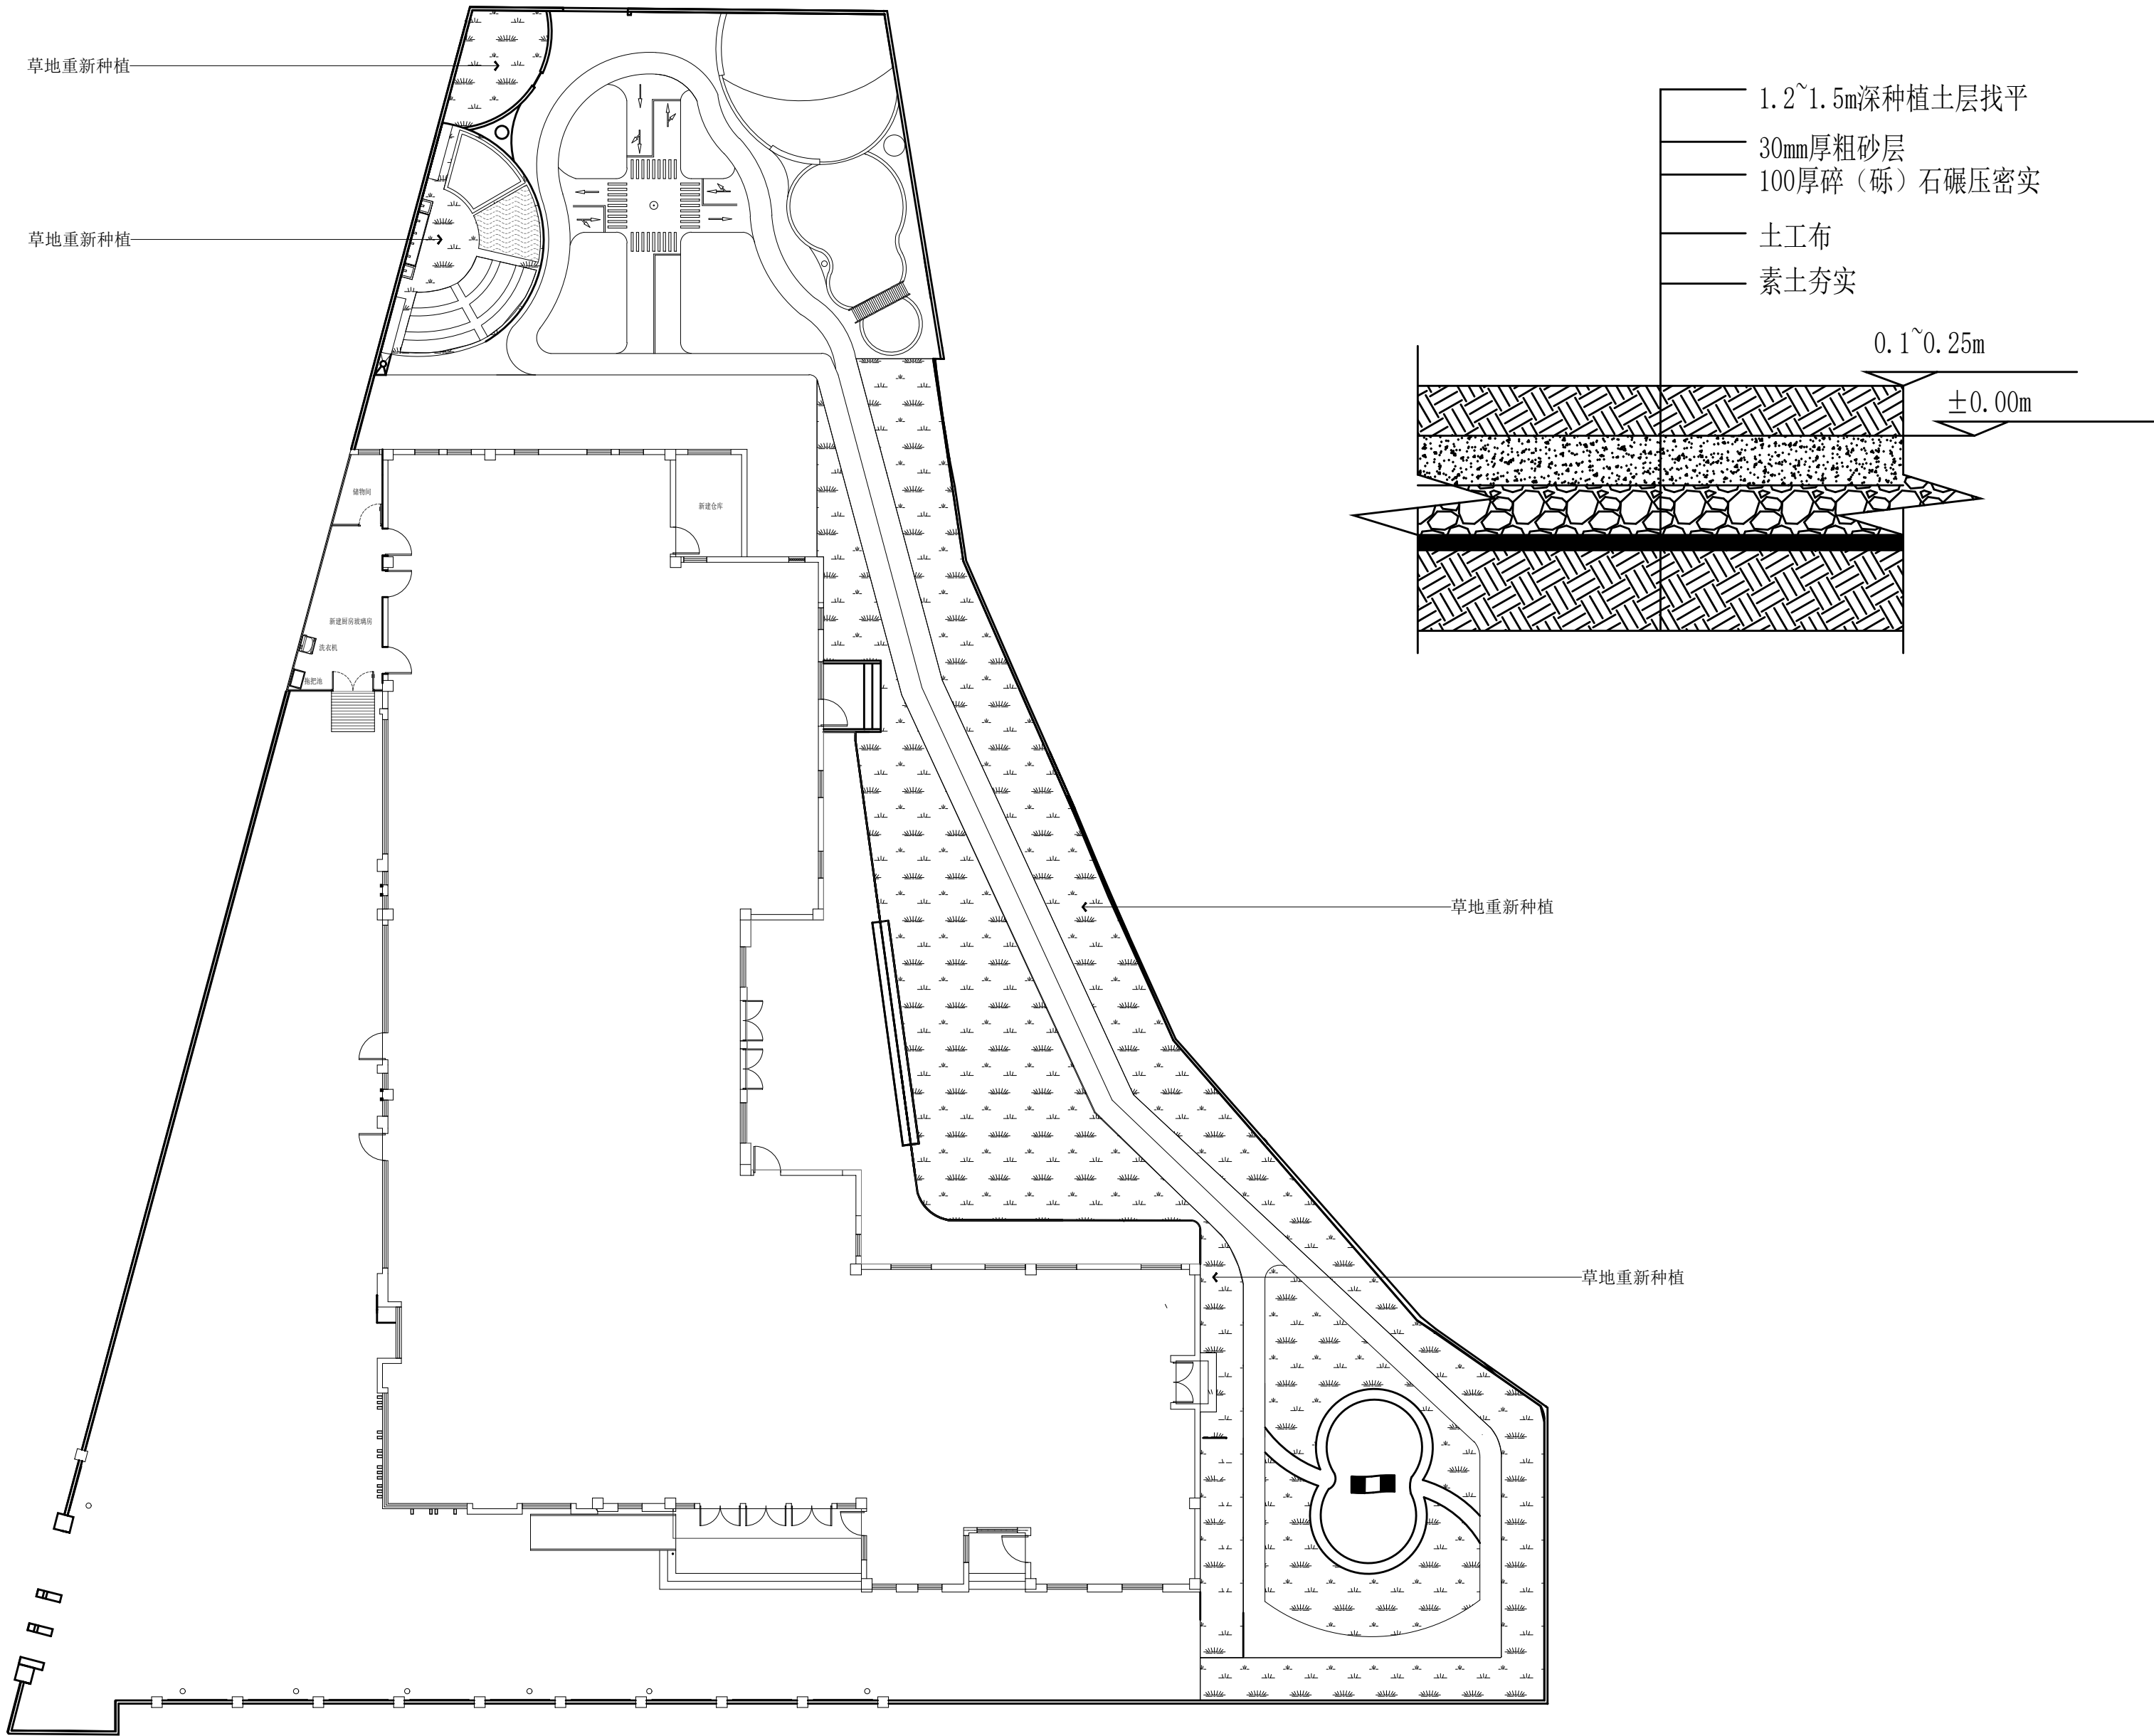

名 称	图 例	备 注
重新种植草皮部分		原地面草皮拆除

户外活动场草地施工图 1:200

备注 REMARK

项目编码 STAMP
(打码机打码位置)

审 定 AUTHORIZED FOR ISSUE BY	杨 杰	杨杰
审 核 REVIEWED BY	杨 杰	杨杰
项目负责 PROJECT DIRECTOR	杨 杰	杨杰
专业负责 DISCIPLINE RESPONSIBLE	莫千平	莫千平
校 对 PRECHECKED BY	杨 杰	杨杰
设 计 DESIGNED BY	莫千平	莫千平

建设单位
CONSTRUCT WITH
桂林市秀峰区教育局


工程名称
PROJECT
2026年秀峰区教育系统基本建设项目
解放西路幼儿园大龙湾分园户外活动场改造项目

子项名称
ITEM


图名
DRAWING TITLE 场塑木地板施工图

设计号 PRO. NO.			
图 号 DRAWING NO.	JZ-04	版次 CHANGED NO.	A
图 别 DWG. TYPE	建 施	日 期 DATE	2026. 5


注意:
本图须经签署并加盖本公司专用出图章方为有效;
本施工图应经相关部门审批通过后方可施工;

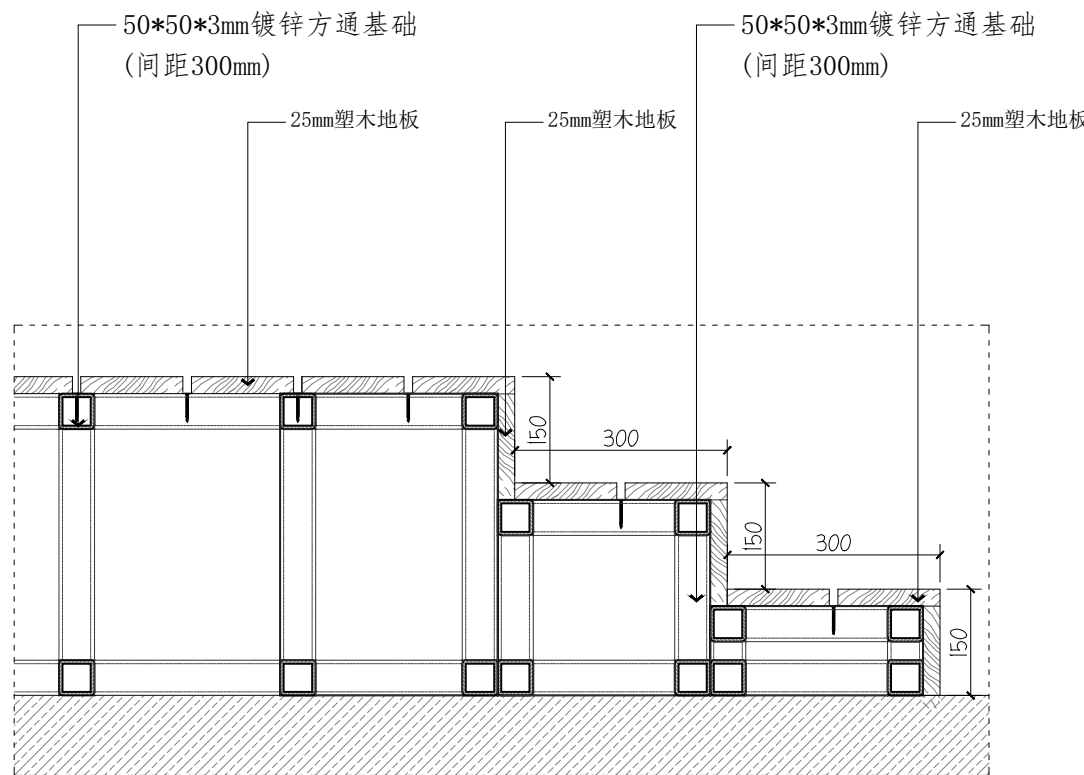

塑木地板节点图

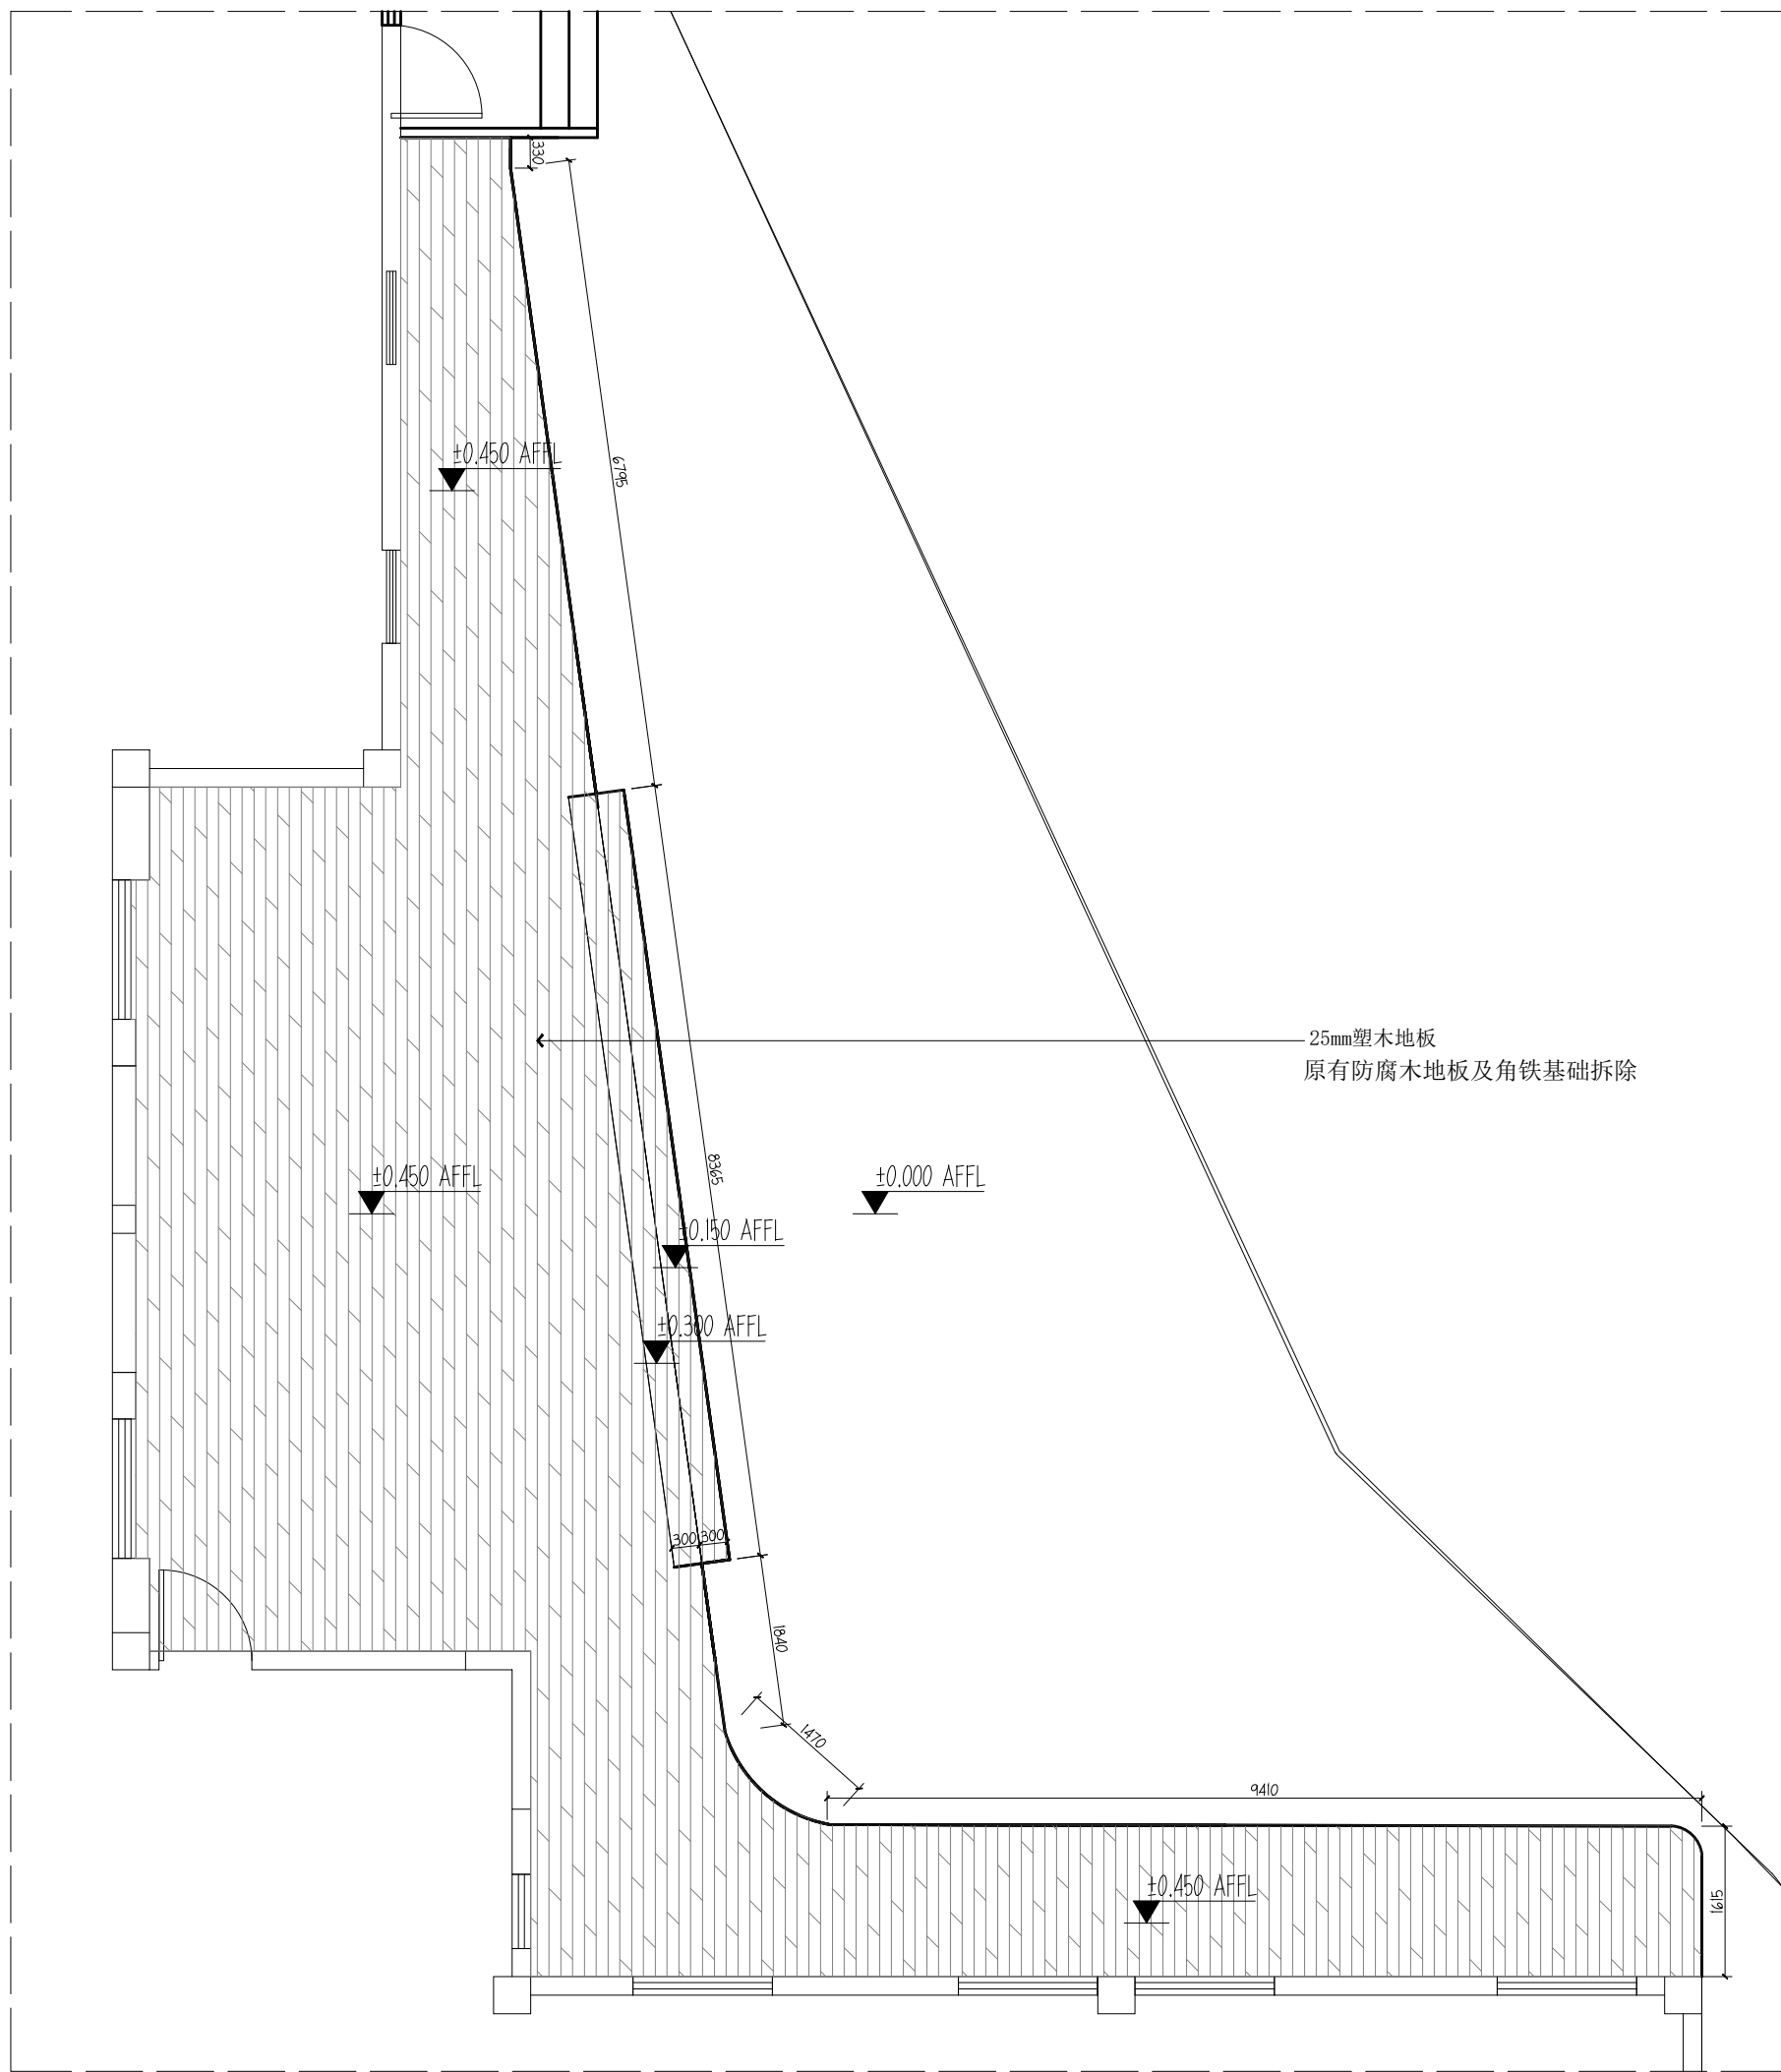

一楼平面图

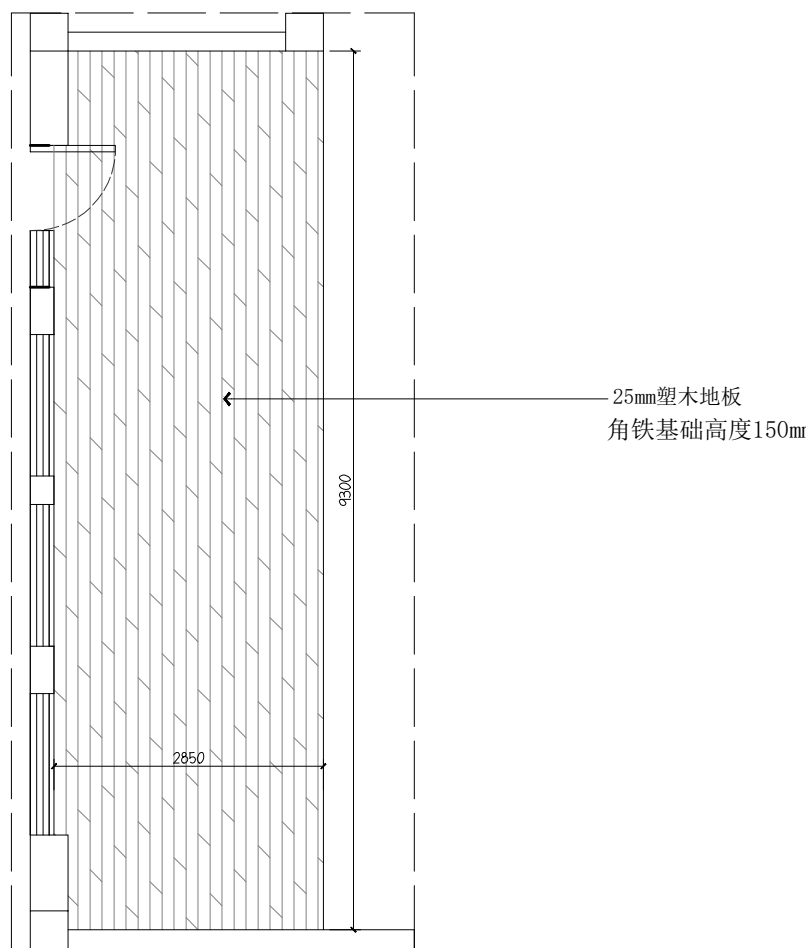

二楼阳台平面图

资质证书编号: A352006090
建筑行业乙级;市政行业乙级; 风景园林工程
设计专项乙级; 环境工程(固体废物处理
处置工程、水污染防治工程、大气污染防
治工程)专项乙级; 电力行业(新能源发电、
变电工程、送电工程) 专业乙级;

备注

项目编码
(打码机打码位置)

审 定 AUTHORIZED FOR ISSUE BY	杨 杰	杨杰
审 核 REVIEWED BY	杨 杰	杨杰
项目负责 PROJECT DIRECTOR	杨 杰	杨杰
专业负责 DISCIPLINE RESPONSIBLE	莫千平	莫千平
校 对 PRECHECKED BY	杨 杰	杨杰
设 计 DESIGNED BY	莫千平	莫千平

建设单位
CONSTRUCT WITH
桂林市秀峰区教育局



工程名称
PROJECT
2026年秀峰区教育系统基本建设项目
解放西路幼儿园大龙湾分园户外活动场改造项目

子项名称
ITEM

图名
DRAWING TITLE 沙池洗脚池施工图

设计号 PRO. NO.			
图 号 DRAWING NO.	JZ-05	版次 CHANGED NO.	A
图 别 DWG TYPE	建 施	日 期 DATE	2026. 5

注意:
本图须经签署并加盖本公司专用出图章方为有效;
本施工图应经相关部门审批通过后方可施工;

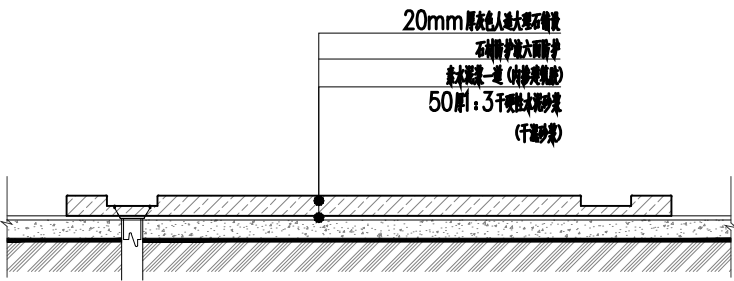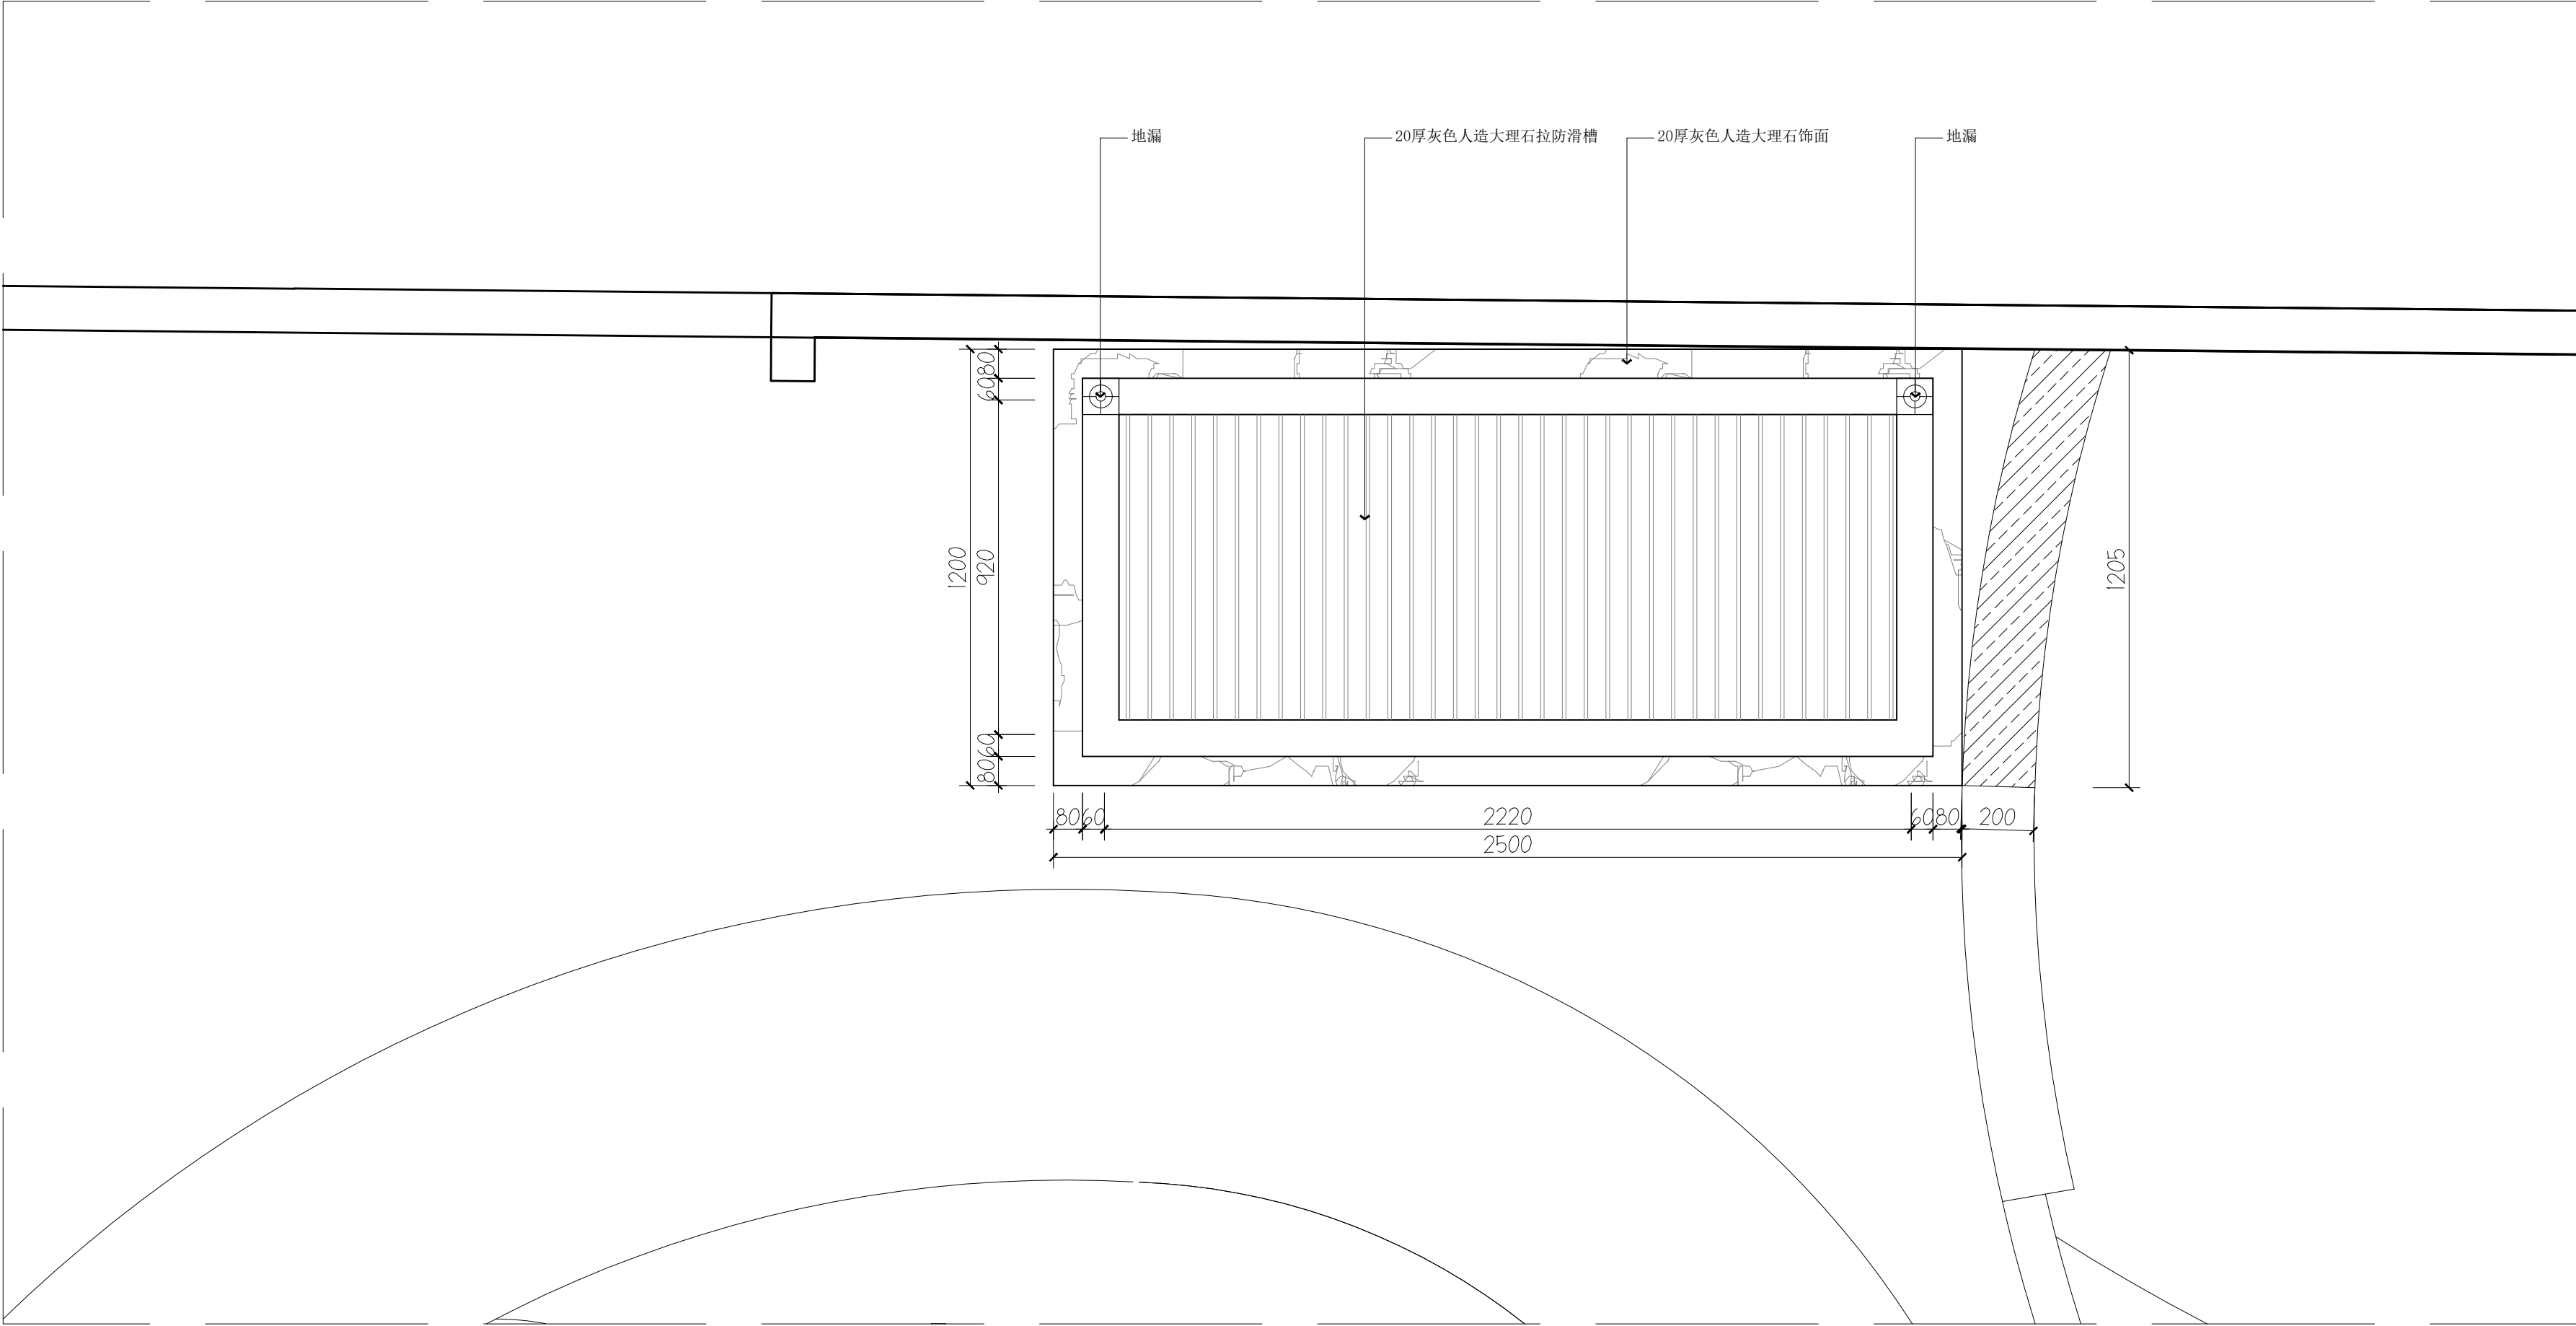

灰色人造大理石铺设节点图

资质证书编号: A352006090
建筑行业乙级;市政行业乙级;风景园林工程
设计专项乙级;环境工程(固体废物处理
处置工程、水污染防治工程、大气污染防
治工程)专项乙级;电力行业(新能源发电、
变电工程、送电工程)专业乙级;

备注

项目编码
(打码机打码位置)

审 定 AUTHORIZED FOR ISSUE BY	杨 杰	杨杰
审 核 REVIEWED BY	杨 杰	杨杰
项目负责 PROJECT DIRECTOR	杨 杰	杨杰
专业负责 DISCIPLINE RESPONSIBLE	莫千平	莫千平
校 对 PRECHECKED BY	杨 杰	杨杰
设 计 DESIGNED BY	莫千平	莫千平

建设单位
CONSTRUCT WITH
桂林市秀峰区教育局


工程名称
PROJECT
2026年秀峰区教育系统基本建设项目
解放西路幼儿园大龙湾分园户外活动场改造项目

子项名称
ITEM

图名
DRAWING TITLE 动物饲养角施工图

设计号 PRO. NO.			
图 号 DRAWING NO.	JZ-06	版次 CHANGED NO.	A
图 别 DWG. TYPE	建 施	日 期 DATE	2026. 5

注意:
本图须经签署并加盖本公司专用出图章方为有效;
本施工图应经相关部门审批通过后方可施工;

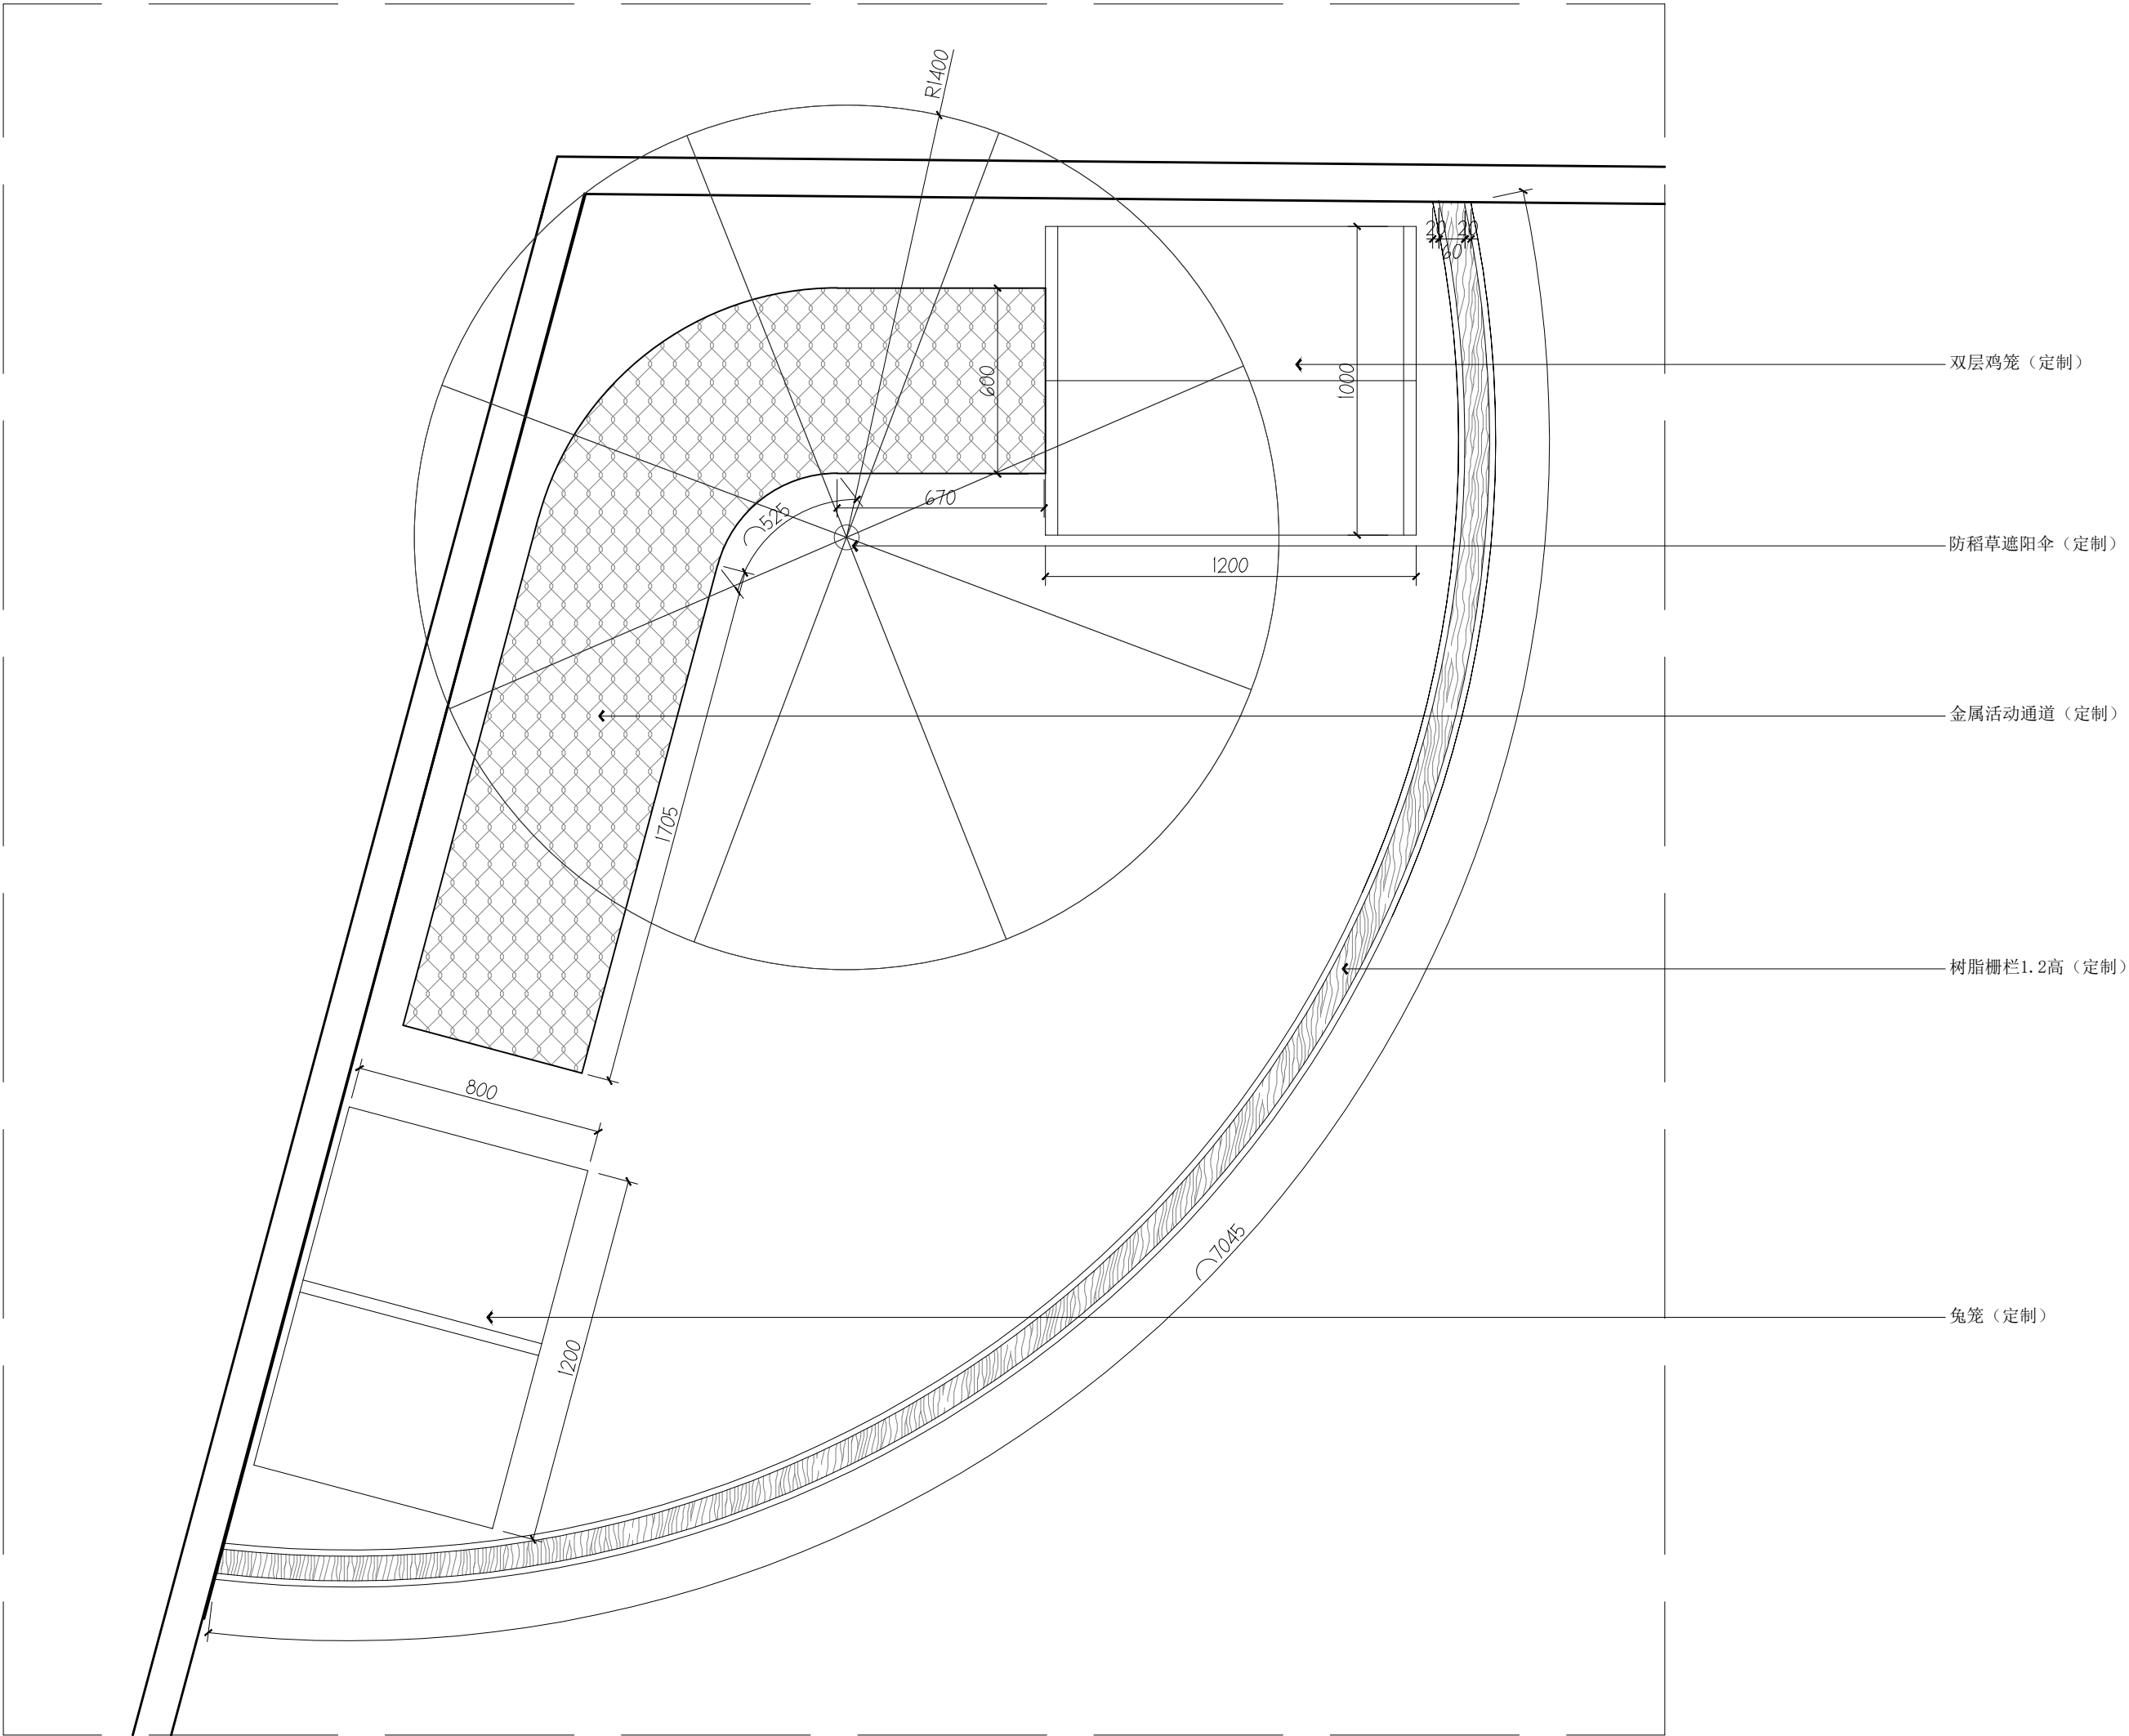

动物饲养角施工图 1:20

资质证书编号: A352006090
建筑行业乙级;市政行业乙级;风景园林工程
设计专项乙级;环境工程(固体废物处理
处置工程、水污染防治工程、大气污染防
治工程)专项乙级;电力行业(新能源发电、
变电工程、送电工程)专业乙级;

备注

项目编码

(打码机打码位置)

审 定	杨 杰	杨杰
审 核	杨 杰	杨杰
项目负责	杨 杰	杨杰
专业负责	莫千平	莫千平
校 对	杨 杰	杨杰
设 计	莫千平	莫千平

建设单位

CONSTRUCTE WITH

桂林市秀峰区教育局

工程名称

PROJECT

2026年秀峰区教育系统基本建设项目
解放西路幼儿园大龙湾分园户外活动场改造项目

子项名称

ITEM


图名

DRAWING TITLE 种植区域施工图

设计号			
图 号	JZ-07	版次	A
图 别	建 施	日 期	2026. 5

注意:

本图须经签署并加盖本公司专用出图章方为有效;
本施工图应经相关部门审批通过后方可施工;

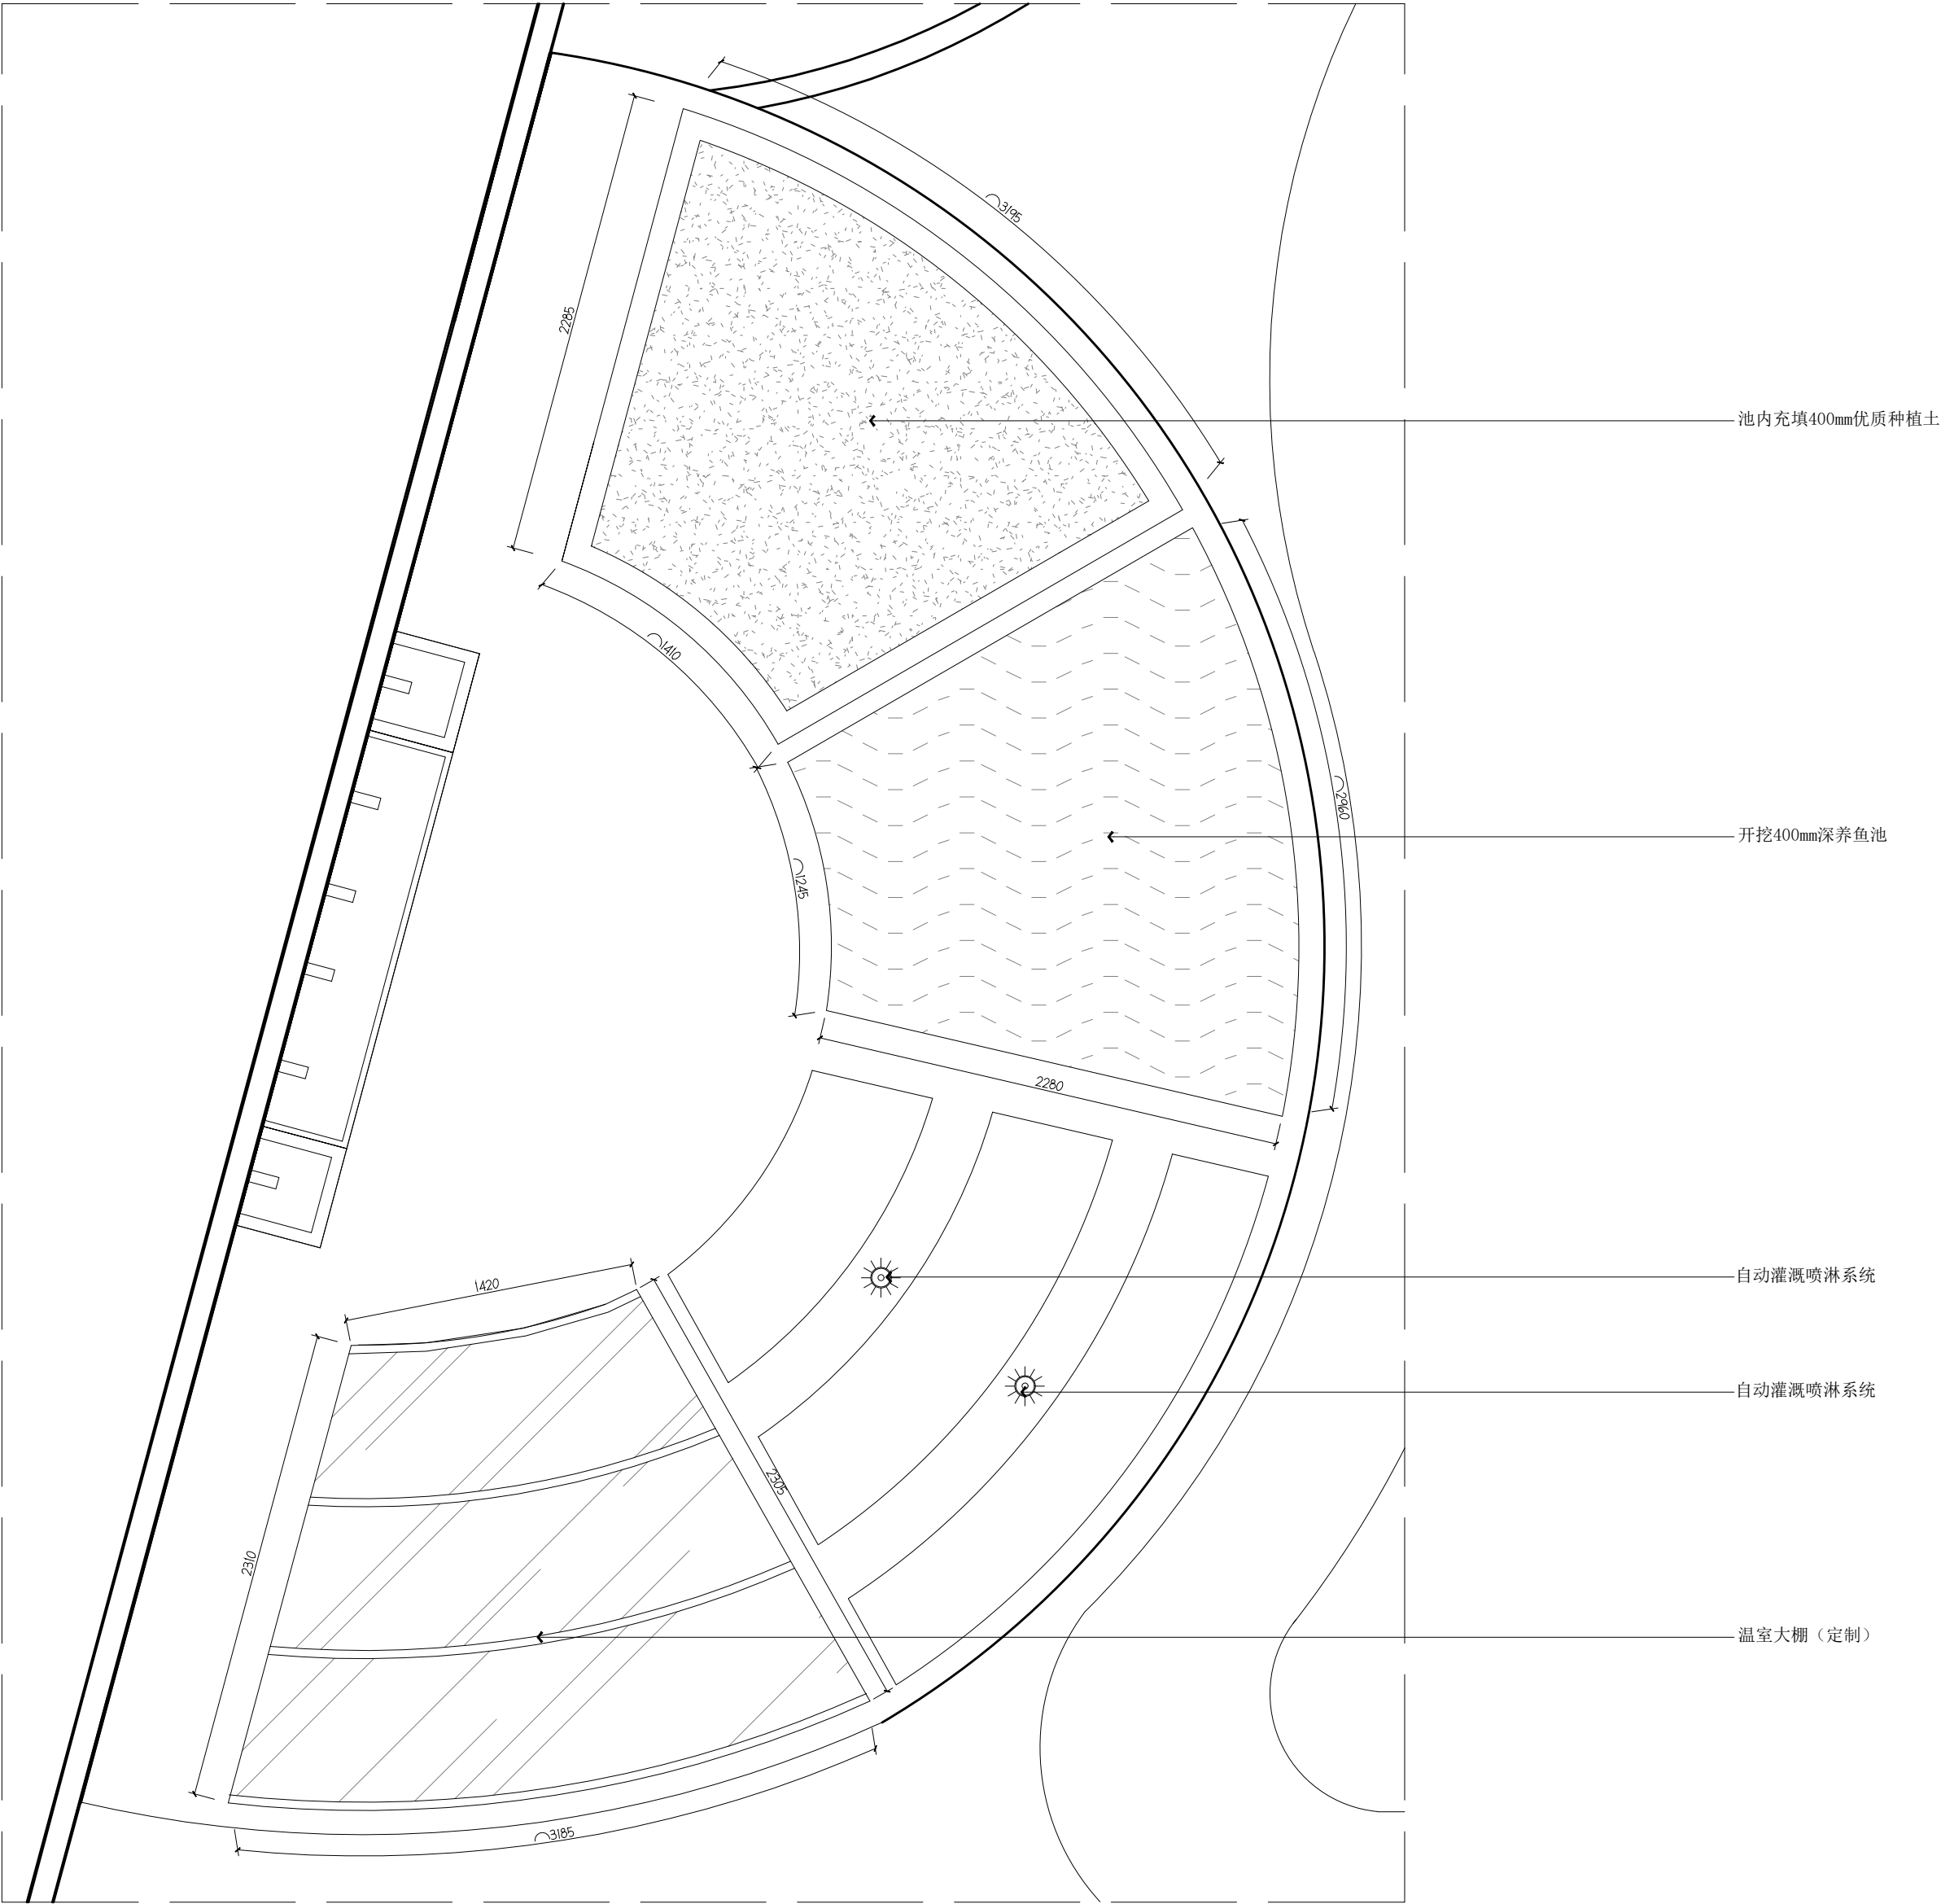

种植区域施工图 1:30

资质证书编号: A352006090
建筑行业乙级;市政行业乙级;风景园林工程
设计专项乙级;环境工程(固体废物处理
处置工程、水污染防治工程、大气污染防
治工程)专项乙级;电力行业(新能源发电、
变电工程、送电工程)专业乙级;

备注

项目编码
(打码机打码位置)

审 定 AUTHORIZED FOR ISSUE BY	杨 杰	杨杰
审 核 REVIEWED BY	杨 杰	杨杰
项目负责 PROJECT DIRECTOR	杨 杰	杨杰
专业负责 DISCIPLINE RESPONSIBLE	莫千平	莫千平
校 对 PRECHECKED BY	杨 杰	杨杰
设 计 DESIGNED BY	莫千平	莫千平

建设单位
CONSTRUCT WITH
桂林市秀峰区教育局


工程名称
PROJECT
2026年秀峰区教育系统基本建设项目
解放西路幼儿园大龙湾分园户外活动现场改造项目

子项名称
ITEM

图名
DRAWING TITLE 雨水收集墙施工图

设计号 PRO. NO.			
图 号 DRAWING NO.	JZ-08	版次 CHANGED NO.	A
图 别 DWG. TYPE	建 施	日 期 DATE	2026. 5

注意:
本图须经签署并加盖本公司专用出图章方为有效;
本施工图应经相关部门审批通过后方可施工;

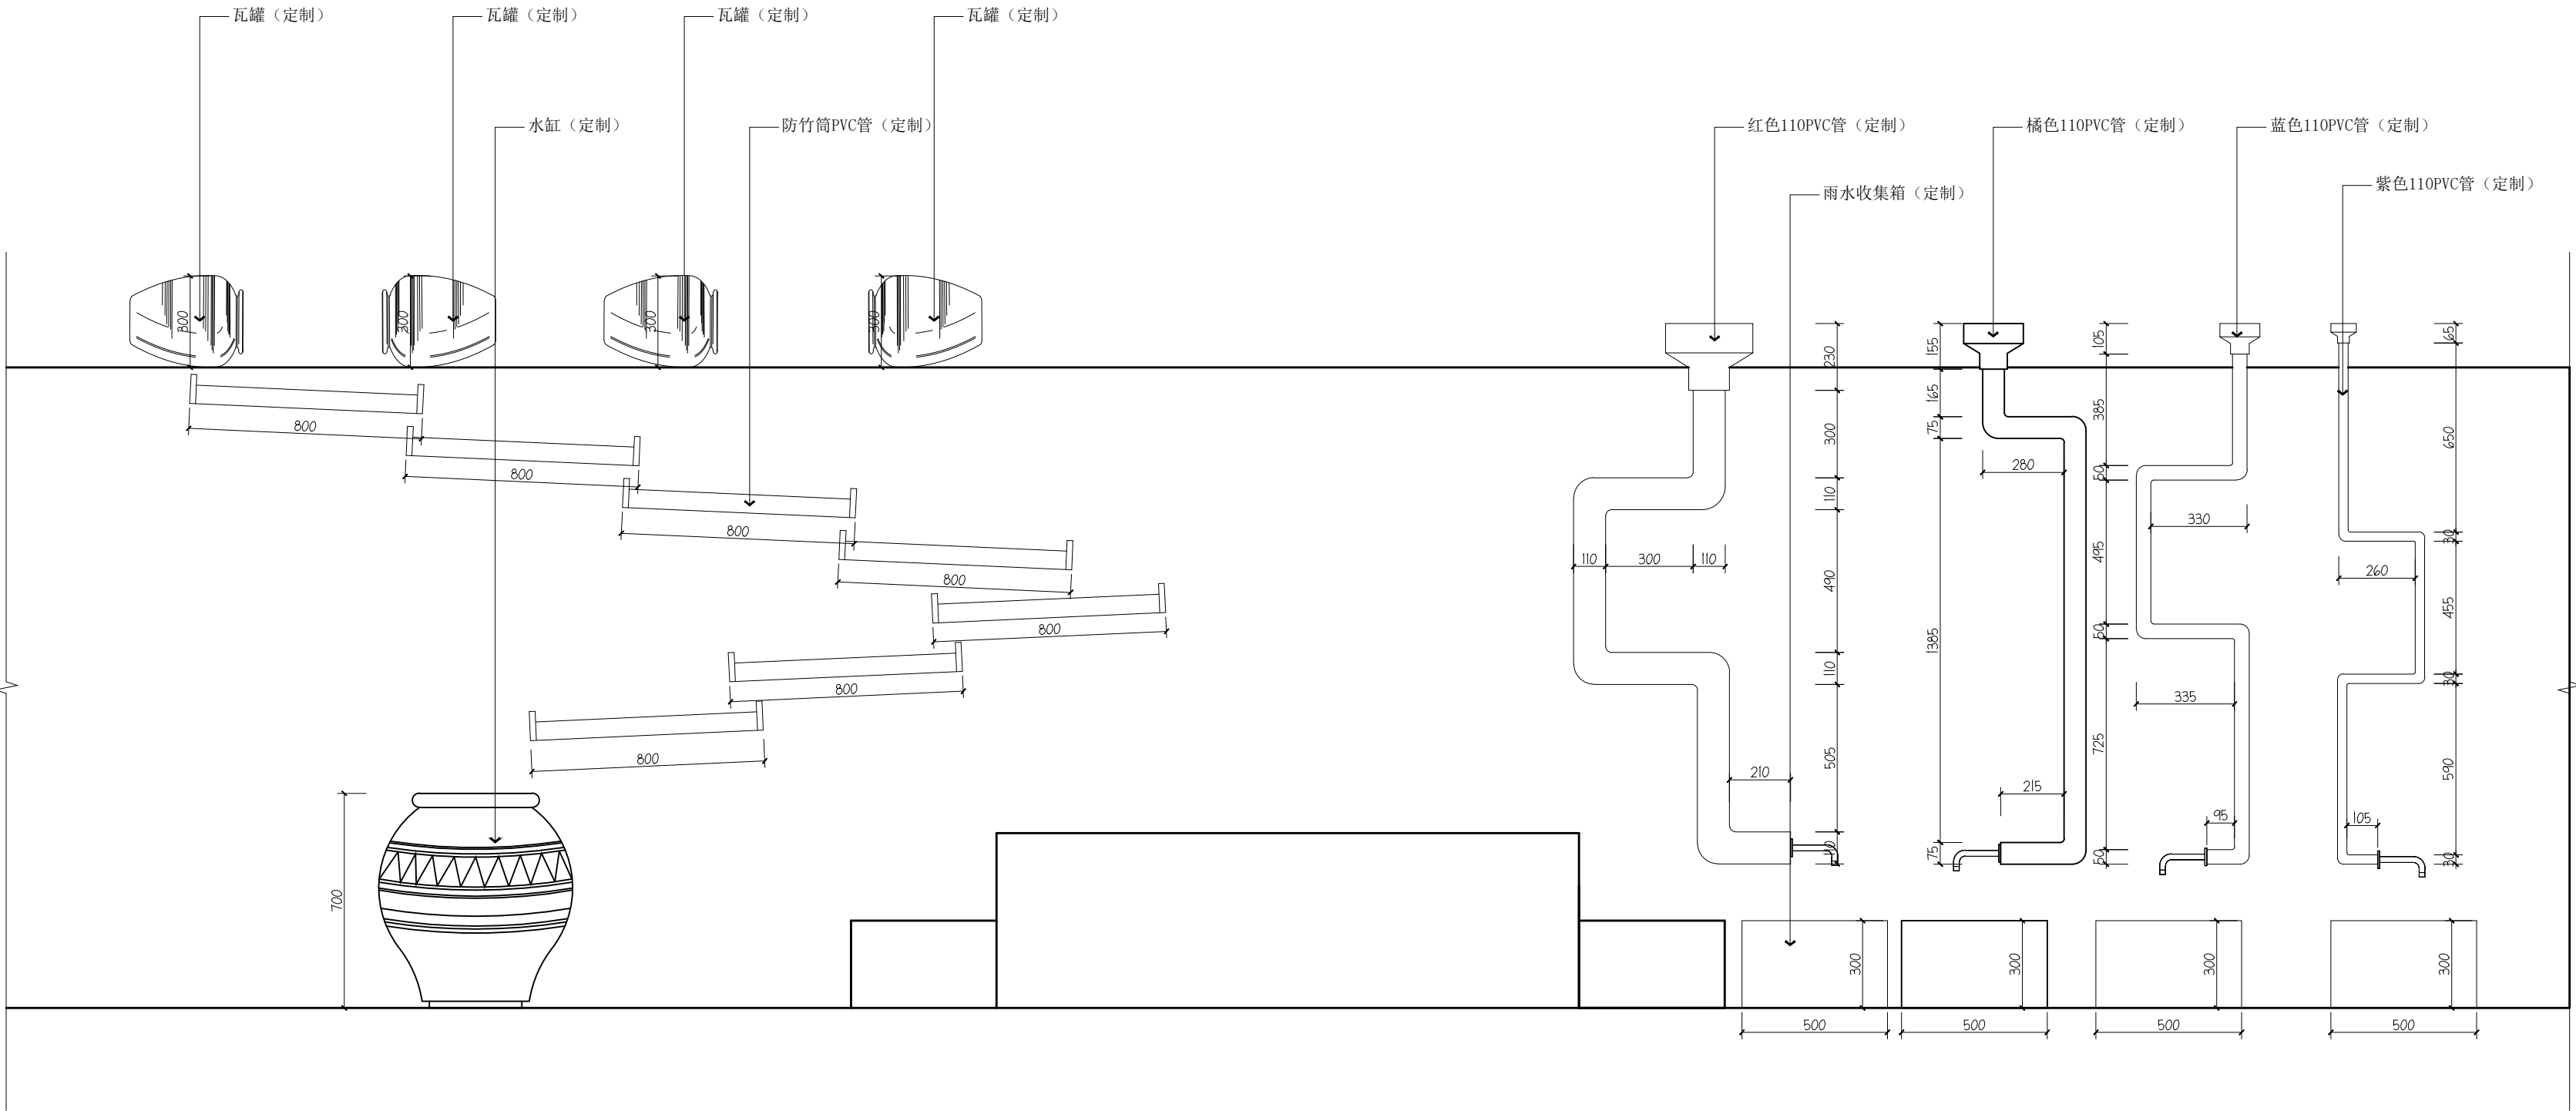

雨水收集墙施工图 1:20

资质证书编号：A352006090
建筑行业乙级；市政行业乙级；风景园林工程
设计专项乙级；环境工程(固体废物处理
处置工程、水污染防治工程、大气污染防
治工程)专项乙级；电力行业(新能源发电、
变电工程、送电工程)专业乙级；

备注

项目编码

无土栽培设备（定制）

审 定	杨 杰	杨杰
审 核	杨 杰	杨杰
项目负责	杨 杰	杨杰
专业负责	莫千平	莫千平
校 对	杨 杰	杨杰
设 计	莫千平	莫千平

建设单位	桂林市秀峰区教育局
------	-----------


工程名称	2026年秀峰区教育局基本建设项目 解放西路幼儿园大龙湾分园户外活动场改造项目
------	--

子项名称	
------	--

图名	无土栽培示意图
----	---------

设计号 PRO NO.			
图 号 DRAWING NO.	JZ-09	版次 CHANGED NO.	A
图 别 DWG TYPE	建 施	日 期 DATE	2026. 5


注意：
本图须经签署并加盖本公司专用出图章方为有效；
本施工图应经相关部门审批通过后方可施工；

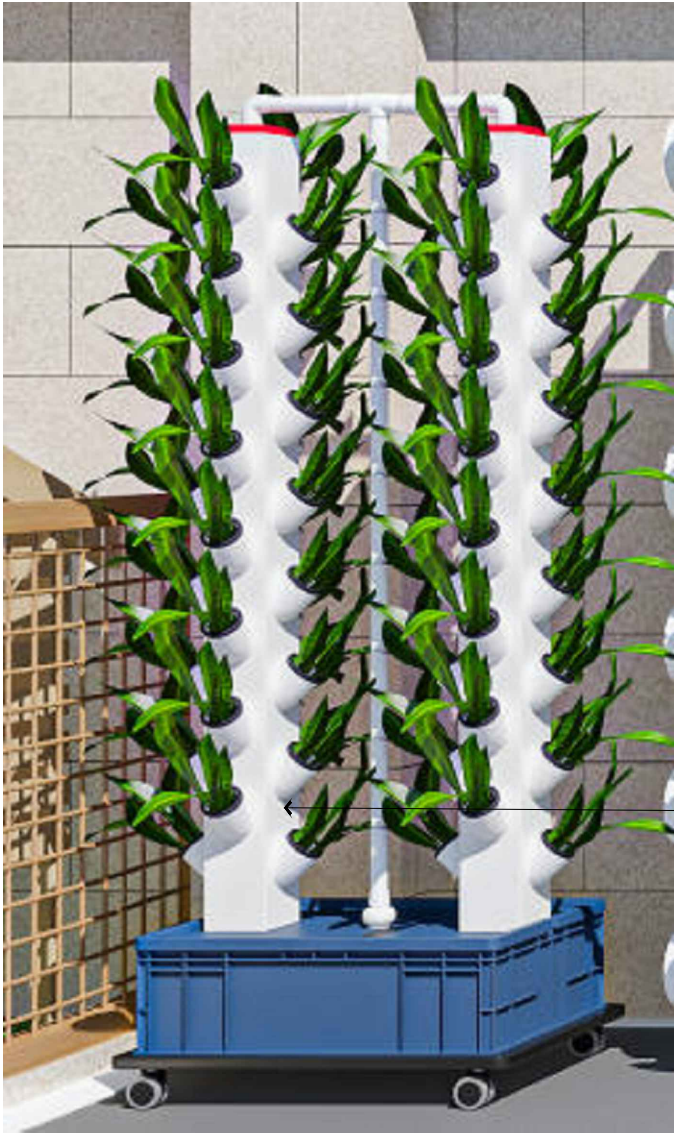

无土栽培设备（定制）



无土栽培设备（定制）

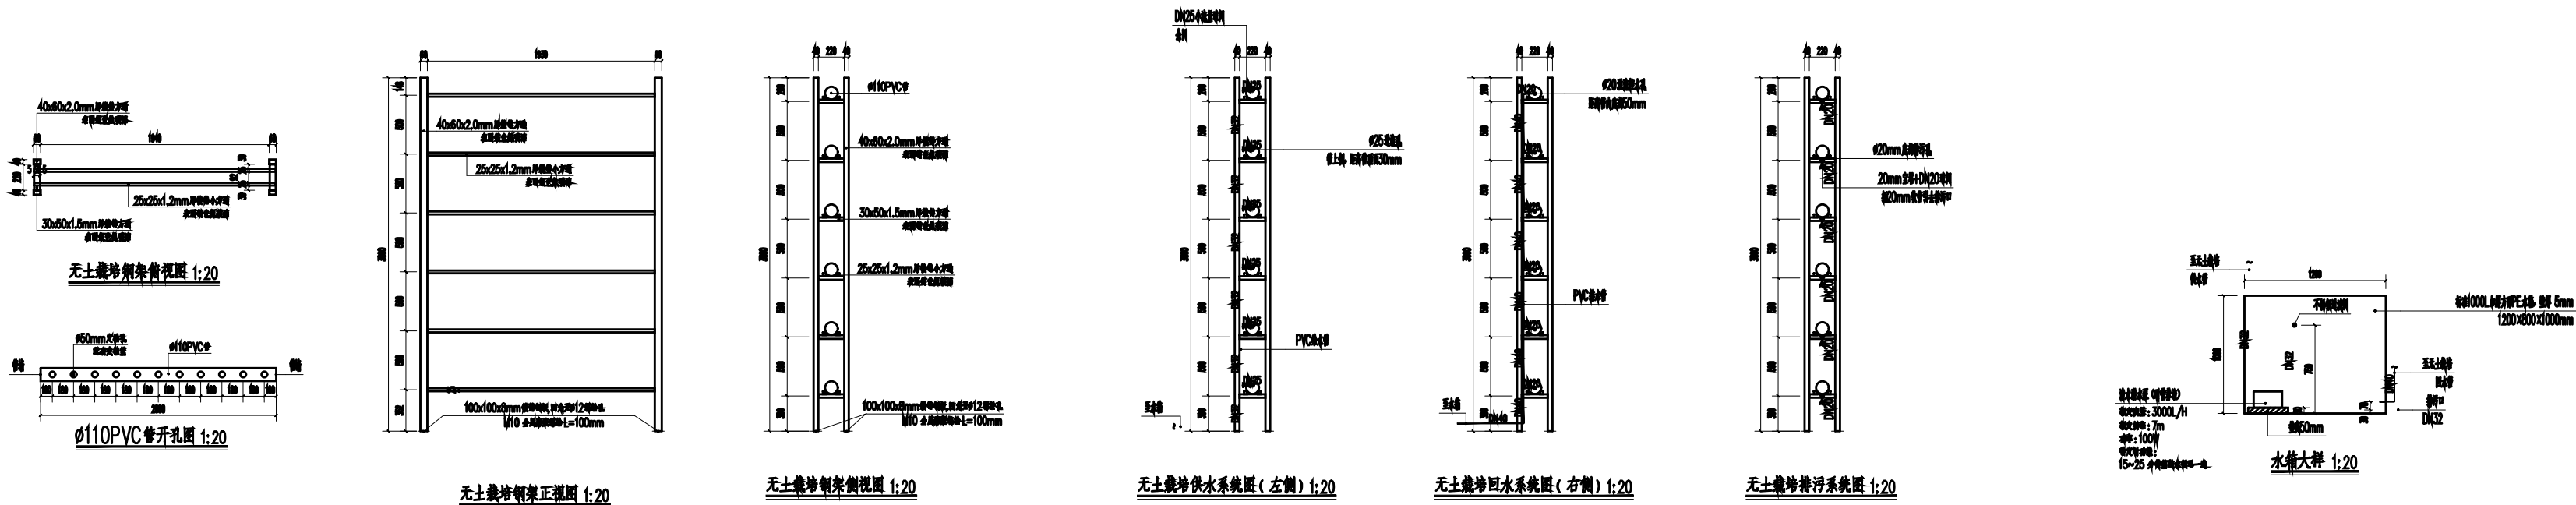

无土栽培示意图 1:50

资质证书编号: A352006090
建筑行业乙级;市政行业乙级;风景园林工程
设计专项乙级;环境工程(固体废物处理
处置工程、水污染防治工程、大气污染防
治工程)专项乙级;电力行业(新能源发电、
变电工程、送电工程)专业乙级;

备注

项目编码

(打码机打码位置)

审 定	杨 杰	杨杰
审 核	杨 杰	杨杰
项目负责	杨 杰	杨杰
专业负责	莫千平	莫千平
校 对	杨 杰	杨杰
设 计	莫千平	莫千平

建设单位

CONSTRUCT WITH

桂林市秀峰区教育局

工程名称

PROJECT

2026年秀峰区教育系统基本建设项目
解放西路幼儿园大龙湾分园户外活动场改造项目

子项名称

ITEM


图名

DRAWING TITLE 宣传广告立面图一


设计号			
图 号	IE-01	版次	A
图 别	建 施	日 期	2026. 5

注意:

本图须经签署并加盖本公司专用出图章方为有效;
本施工图应经相关部门审批通过后方可施工;

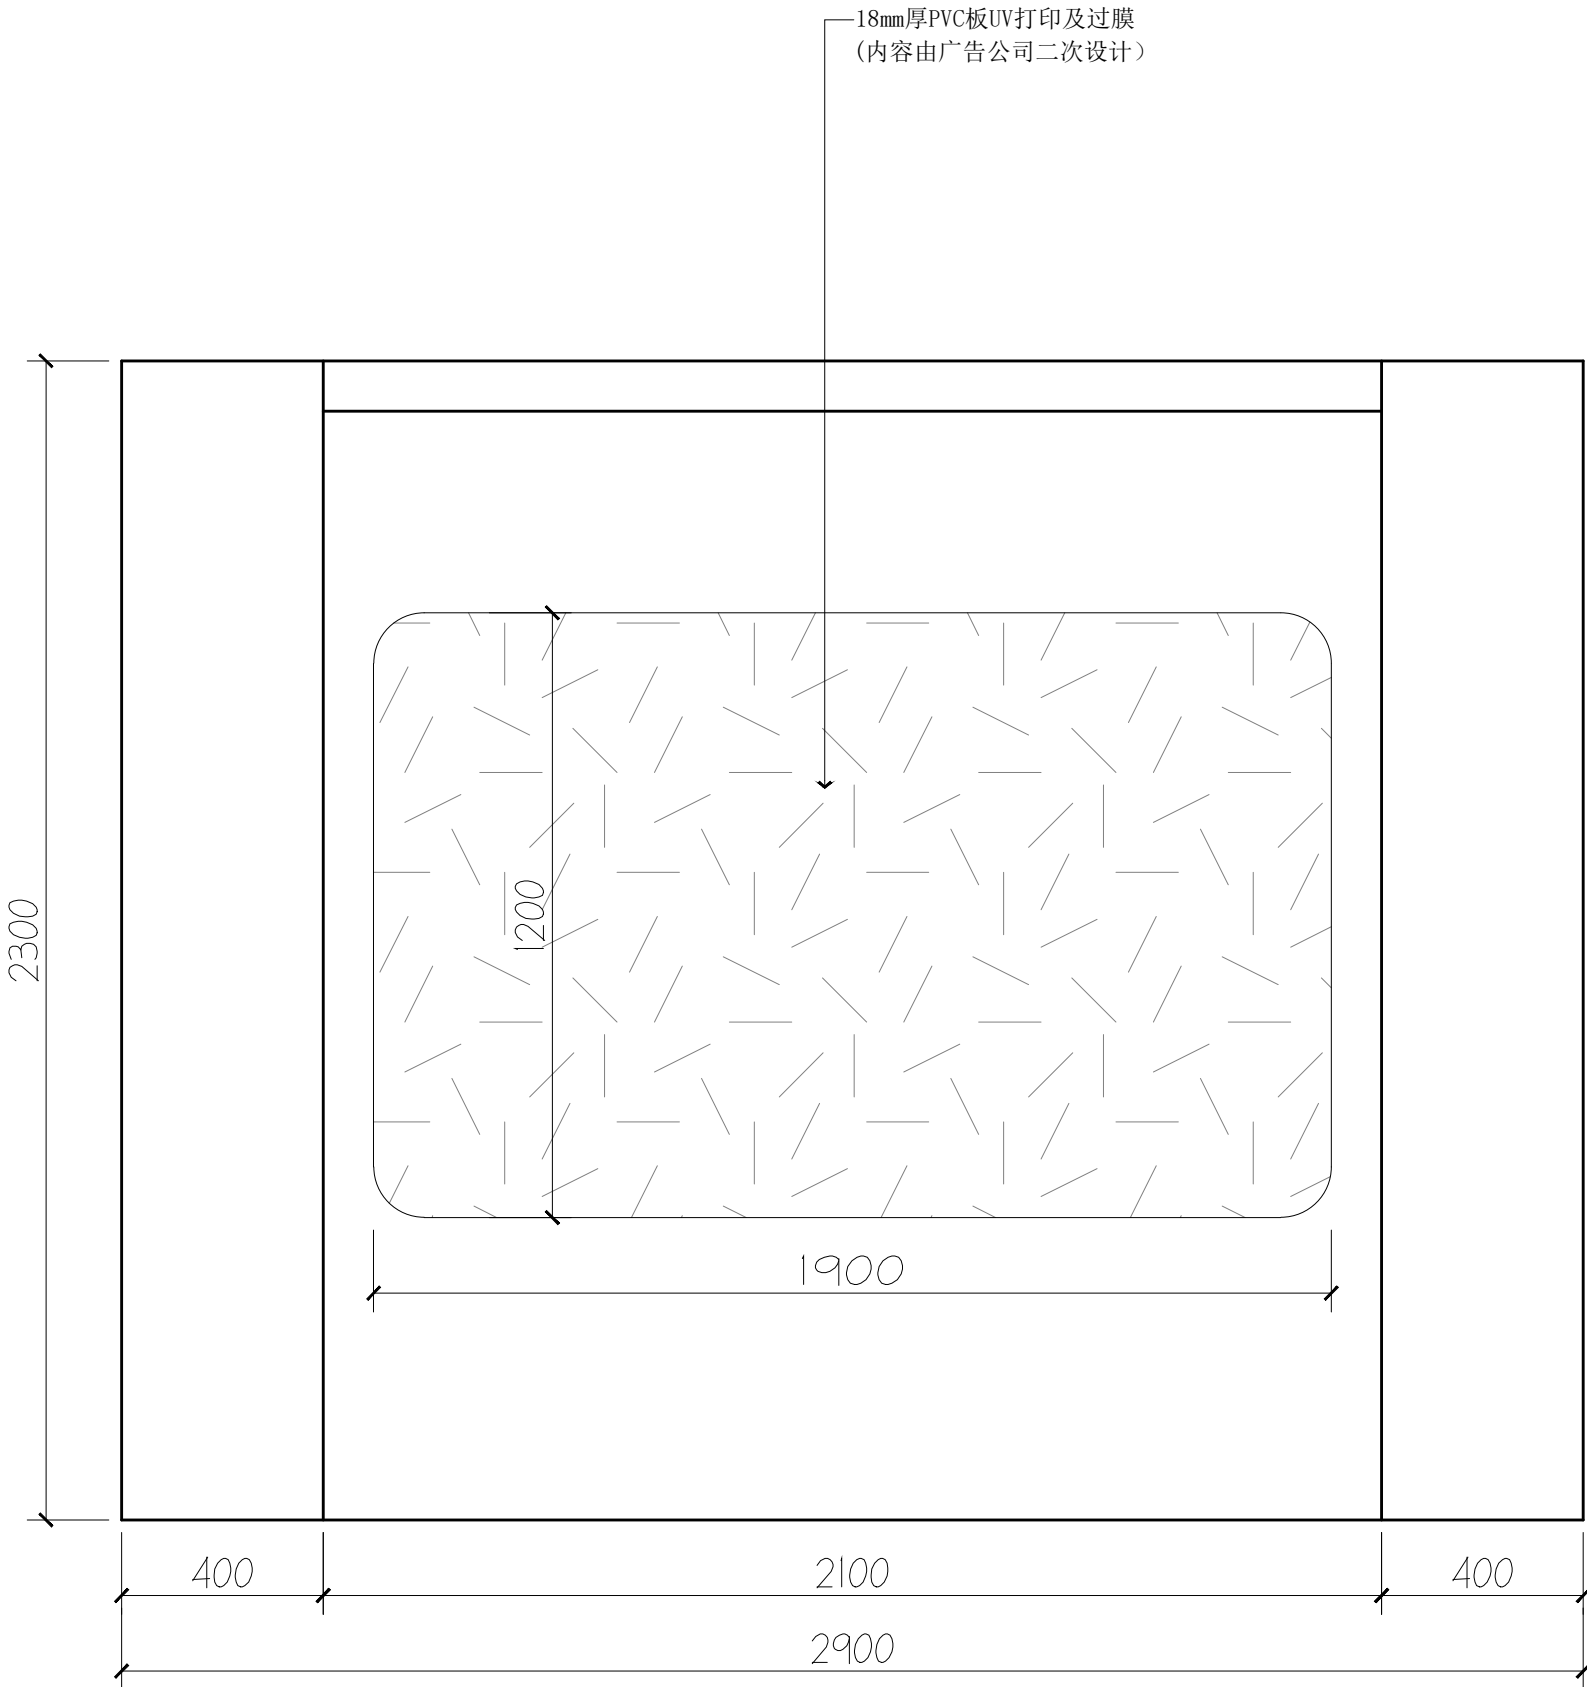

01 ELEVATION
1E-01 立面图 SCALE 1:15

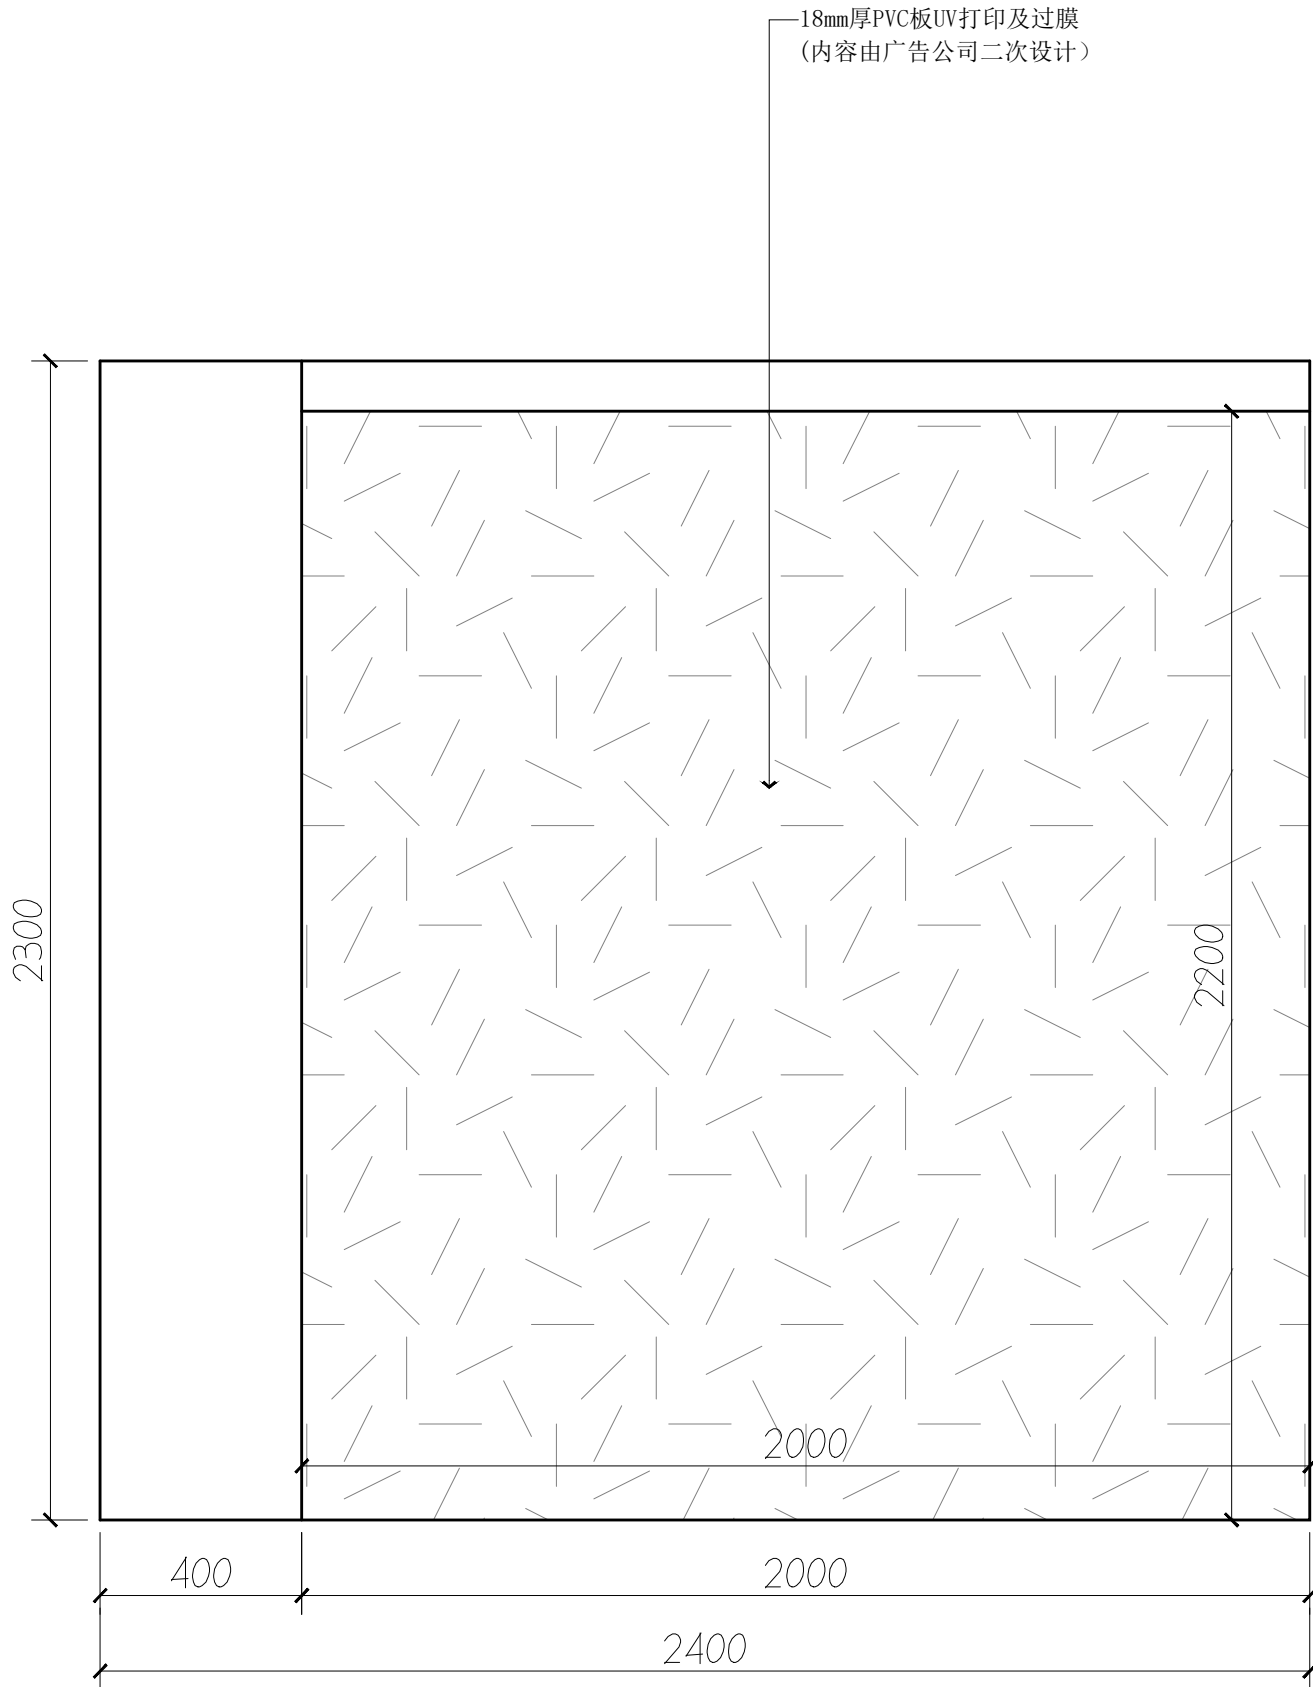

01 ELEVATION
1E-01 立面图 SCALE 1:15

资质证书编号: A352006090
建筑行业乙级;市政行业乙级;风景园林工程
设计专项乙级;环境工程(固体废物处理
处置工程、水污染防治工程、大气污染防
治工程)专项乙级;电力行业(新能源发电、
变电工程、送电工程)专业乙级;

备注

项目编码
(打码机打码位置)

审 定 AUTHORIZED FOR ISSUE BY	杨 杰	杨杰
审 核 REVIEWED BY	杨 杰	杨杰
项目负责 PROJECT DIRECTOR	杨 杰	杨杰
专业负责 DISCIPLINE RESPONSIBLE	莫千平	莫千平
校 对 PRECHECKED BY	杨 杰	杨杰
设 计 DESIGNED BY	莫千平	莫千平

建设单位
CONSTRUCT WITH
桂林市秀峰区教育局



工程名称
PROJECT
2026年秀峰区教育系统基本建设项目
解放西路幼儿园大龙湾分园户外活动场改造项目

子项名称
ITEM

图名
DRAWING TITLE 宣传广告立面图二

设计号 PRO. NO.			
图 号 DRAWING NO.	IE-02	版次 CHANGED NO.	A
图 别 DWG TYPE	建 施	日 期 DATE	2026. 5

注意:
本图须经签署并加盖本公司专用出图章方为有效;
本施工图应经相关部门审批通过后方可施工;

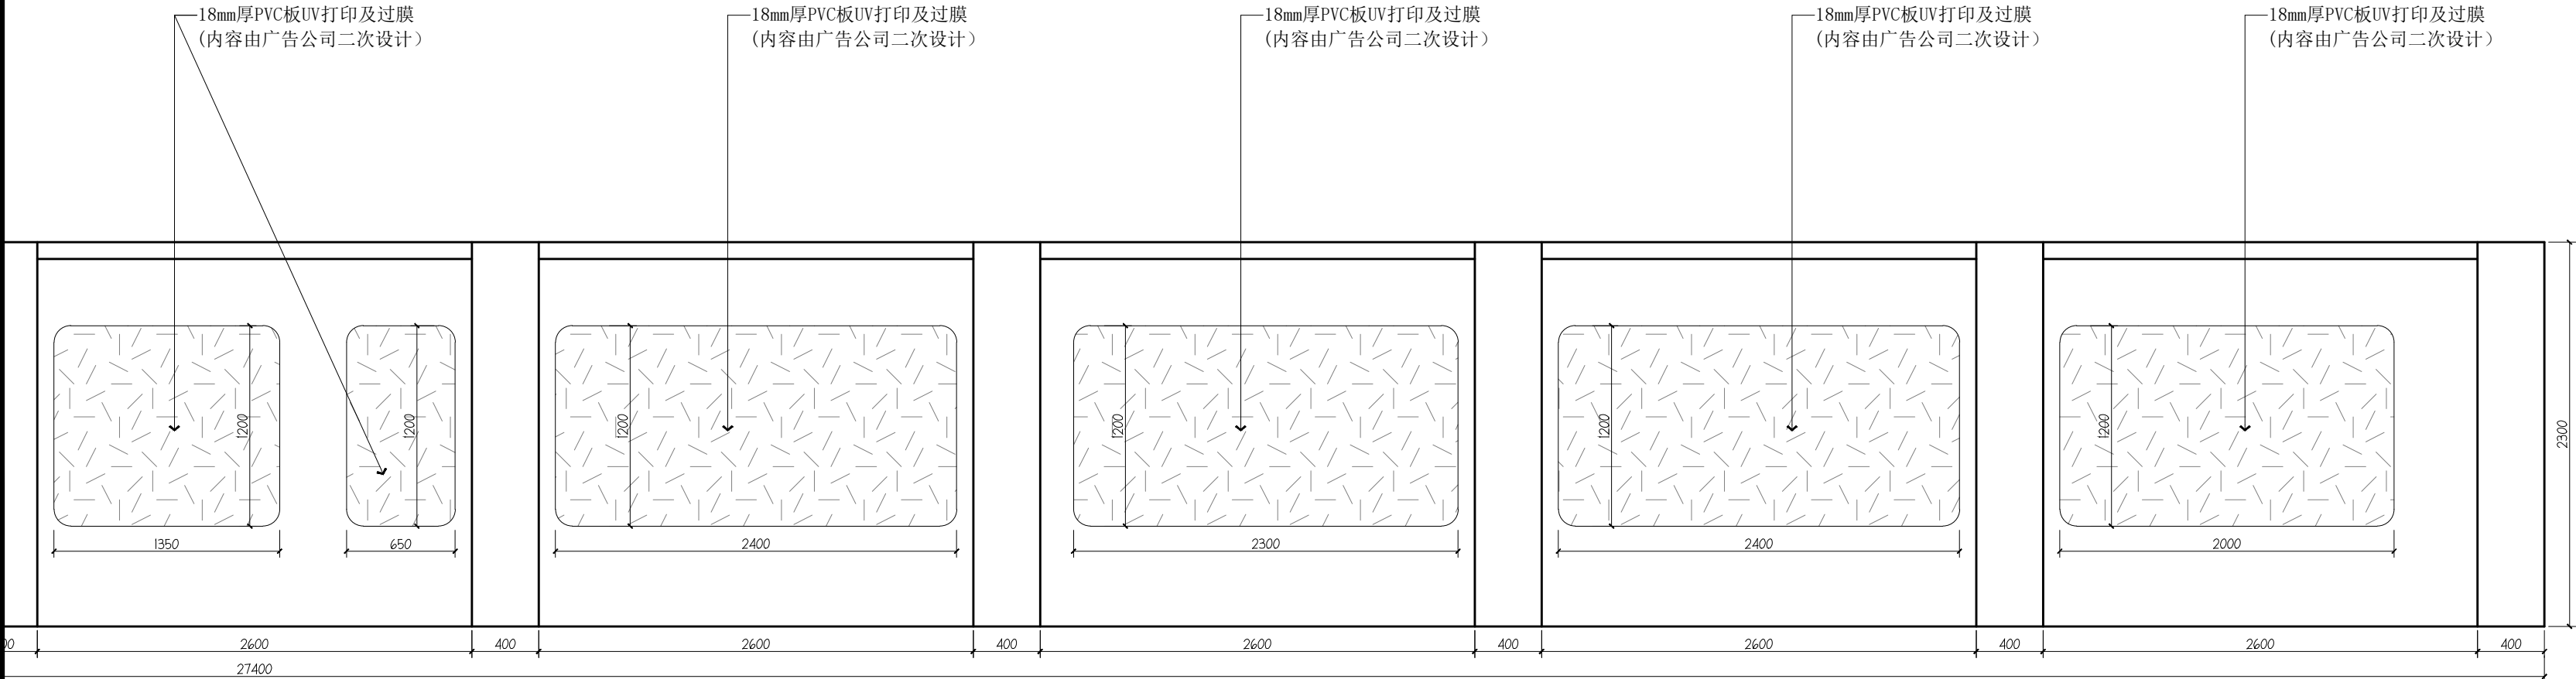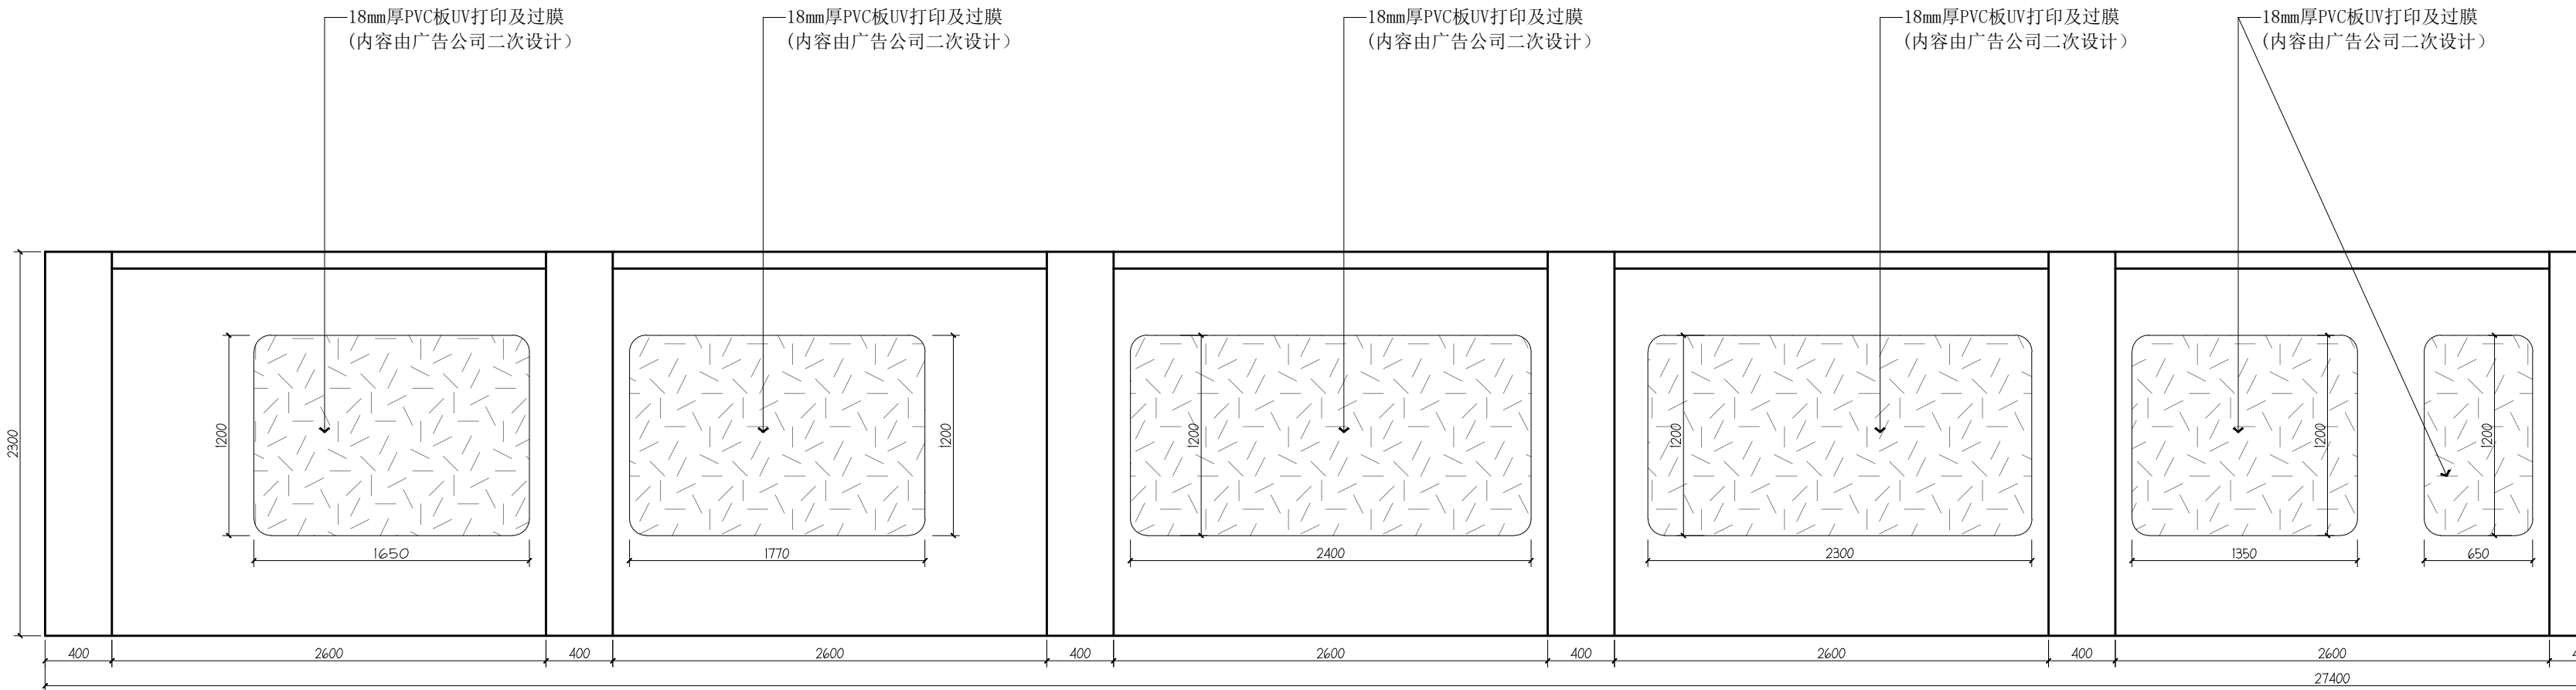

资质证书编号: A352006090
建筑行业乙级;市政行业乙级;风景园林工程
设计专项乙级;环境工程(固体废物处理
处置工程、水污染防治工程、大气污染防
治工程)专项乙级;电力行业(新能源发电、
变电工程、送电工程)专业乙级;

备注

项目编码

(打码机打码位置)

审 定	杨 杰	杨杰
审 核	杨 杰	杨杰
项目负责	杨 杰	杨杰
专业负责	莫千平	莫千平
校 对	杨 杰	杨杰
设 计	莫千平	莫千平

建设单位
桂林市秀峰区教育局


工程名称
2026年秀峰区教育系统基本建设项目
解放西路幼儿园大龙湾分园户外活动场改造项目

子项名称


图名
雨棚柱子防撞软包施工图

设计号			
图 号	DY-01	版次	A
图 别	建 施	日 期	2026.5

注意:
本图须经签署并加盖本公司专用出图章方为有效;
本施工图应经相关部门审批通过后方可施工;

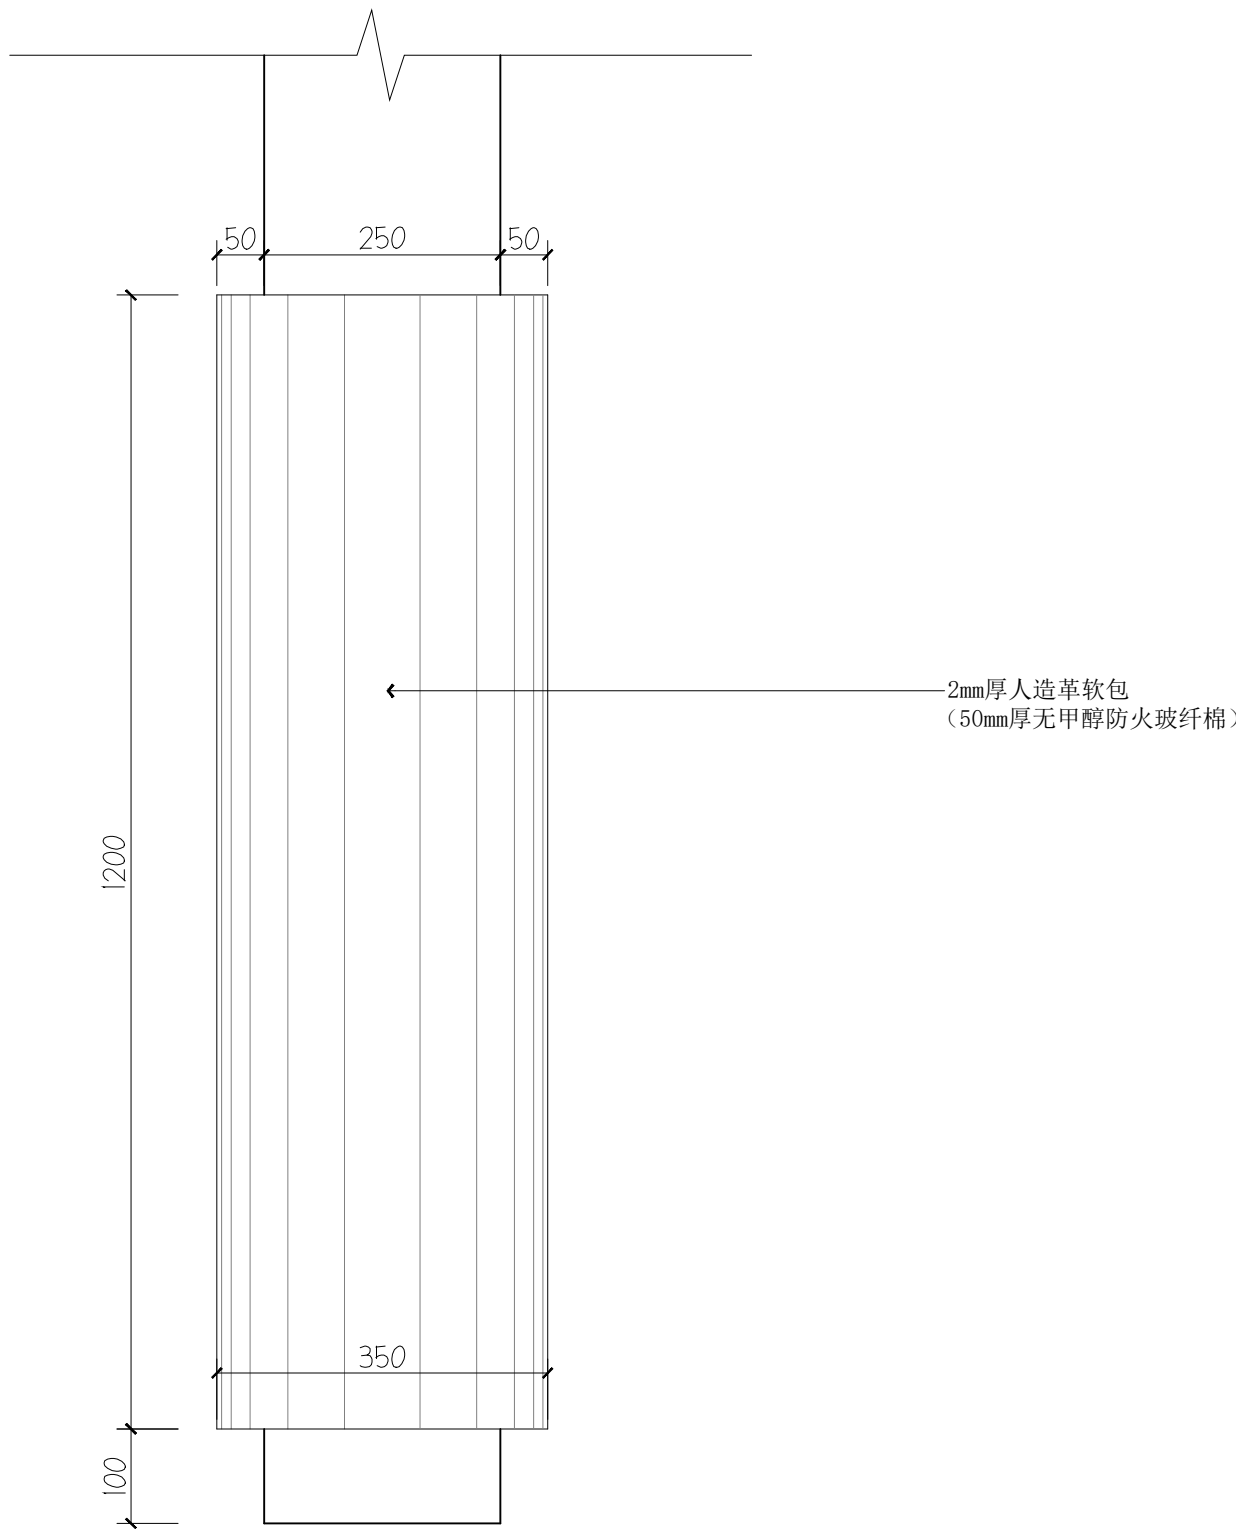

雨棚柱子防撞软包立面图

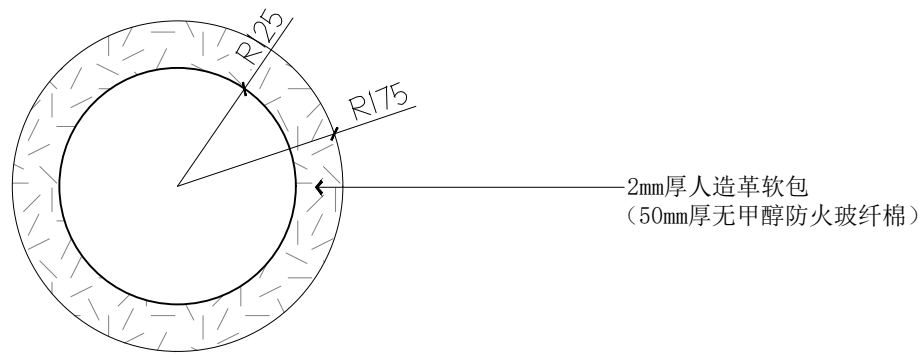

雨棚柱子防撞软包平面图

注: 每个柱子都需要安装。