

图纸目录

序号	图号	图纸名称	图纸规格	备注	序号	图号	图纸名称	图纸规格	备注
1		封面	A2	1:100					
2		扉页	A2	1:100					
3		图纸目录	A2	1:100					
4	JZ-01	设计说明	A2	1:100					
5	JZ-02	户外活动场平面导示图	A2	1:50					
6	JZ-03	户外活动场草地施工图	A2	1:50					
7	JZ-04	塑木地板施工图	A2	1:50					
8	JZ-05	沙池洗脚池施工图	A2	1:50					
9	JZ-06	动物饲养角施工图	A2	1:50					
10	JZ-07	种植区域施工图	A2	1:50					
11	JZ-08	雨水收集墙施工图	A2	1:20					
12	JZ-09	无土栽培示意图	A2	1:50					
13	JZ-10	雨棚屋顶平面图	A2	1:50					
14	IE-01	宣传广告立面图一	A2	1:15					
15	IE-02	宣传广告立面图二	A2	1:35					
16	DY-01	雨棚柱子防撞软包施工图	A2	1:8					
17									
18									
19									
20									
21									
22									

资质证书编号：A352006090
建筑行业乙级；市政行业乙级；风景园林工程
设计专项乙级；环境工程(固体废物处理
处置工程、水污染防治工程、大气污染防
治工程)专项乙级；电力行业(新能源发电、
变电工程、送电工程) 专业乙级；

备注REMARK

项目编码STAMP
(打码机打码位置)

审 定 AUTHORIZED FOR ISSUE BY	杨 杰	杨杰
审 核 REVIEWED BY	杨 杰	杨杰
项目负责 PROJECT DIRECTOR	杨 杰	杨杰
专业负责 DISCIPLINE RESPONSIBLE	莫千平	莫千平
校 对 PRECHECKED BY	杨 杰	杨杰
设 计 DESIGNED BY	莫千平	莫千平

建设单位
CONSTRUCTE WITH

桂林市秀峰区教育局

工程名称
PROJECT
2026年秀峰区教育系统基本建设项目
解放西路幼儿园大龙湾分园户外活动场改造项目

子项名称
ITEM

图名
DRAWING TITLE
图纸目录

设计号 PRO. NO.			
图 号 DRAWING NO.		版次 CHANGED NO.	A
图 别 DWG. TYPE	建 施	日 期 DATE	2026.5

注意：
本图须经签署并加盖本公司专用出图章方为有效；
本施工图应经相关部门审批通过后方可施工；

资质证书编号: A352006090
建筑行业乙级;市政行业乙级;风景园林工程
设计专项乙级;环境工程(固体废物处理
处置工程、水污染防治工程、大气污染防
治工程)专项乙级;电力行业(新能源发电、
变电工程、送电工程)专业乙级;

备注

项目编码
(打码机打码位置)

审 定 AUTHORIZED FOR ISSUE BY	杨 杰	杨杰
审 核 REVIEWED BY	杨 杰	杨杰
项目负责 PROJECT DIRECTOR	杨 杰	杨杰
专业负责 DISCIPLINE RESPONSIBLE	莫千平	莫千平
校 对 PRECHECKED BY	杨 杰	杨杰
设 计 DESIGNED BY	莫千平	莫千平

建设单位
CONSTRUCT WITH
桂林市秀峰区教育局


工程名称
PROJECT
2026年秀峰区教育系统基本建设项目
解放西路幼儿园大龙湾分园户外活动场改造项目

子项名称
ITEM

图名
DRAWING TITLE
户外活动场草地施工图

设计号 PRO. NO.			
图 号 DRAWING NO.	JZ-03	版次 CHANGED NO.	A
图 别 DWG. TYPE	建 施	日 期 DATE	2026. 5

注意:
本图须经签署并加盖本公司专用出图章方为有效;
本施工图应经相关部门审批通过后方可施工;

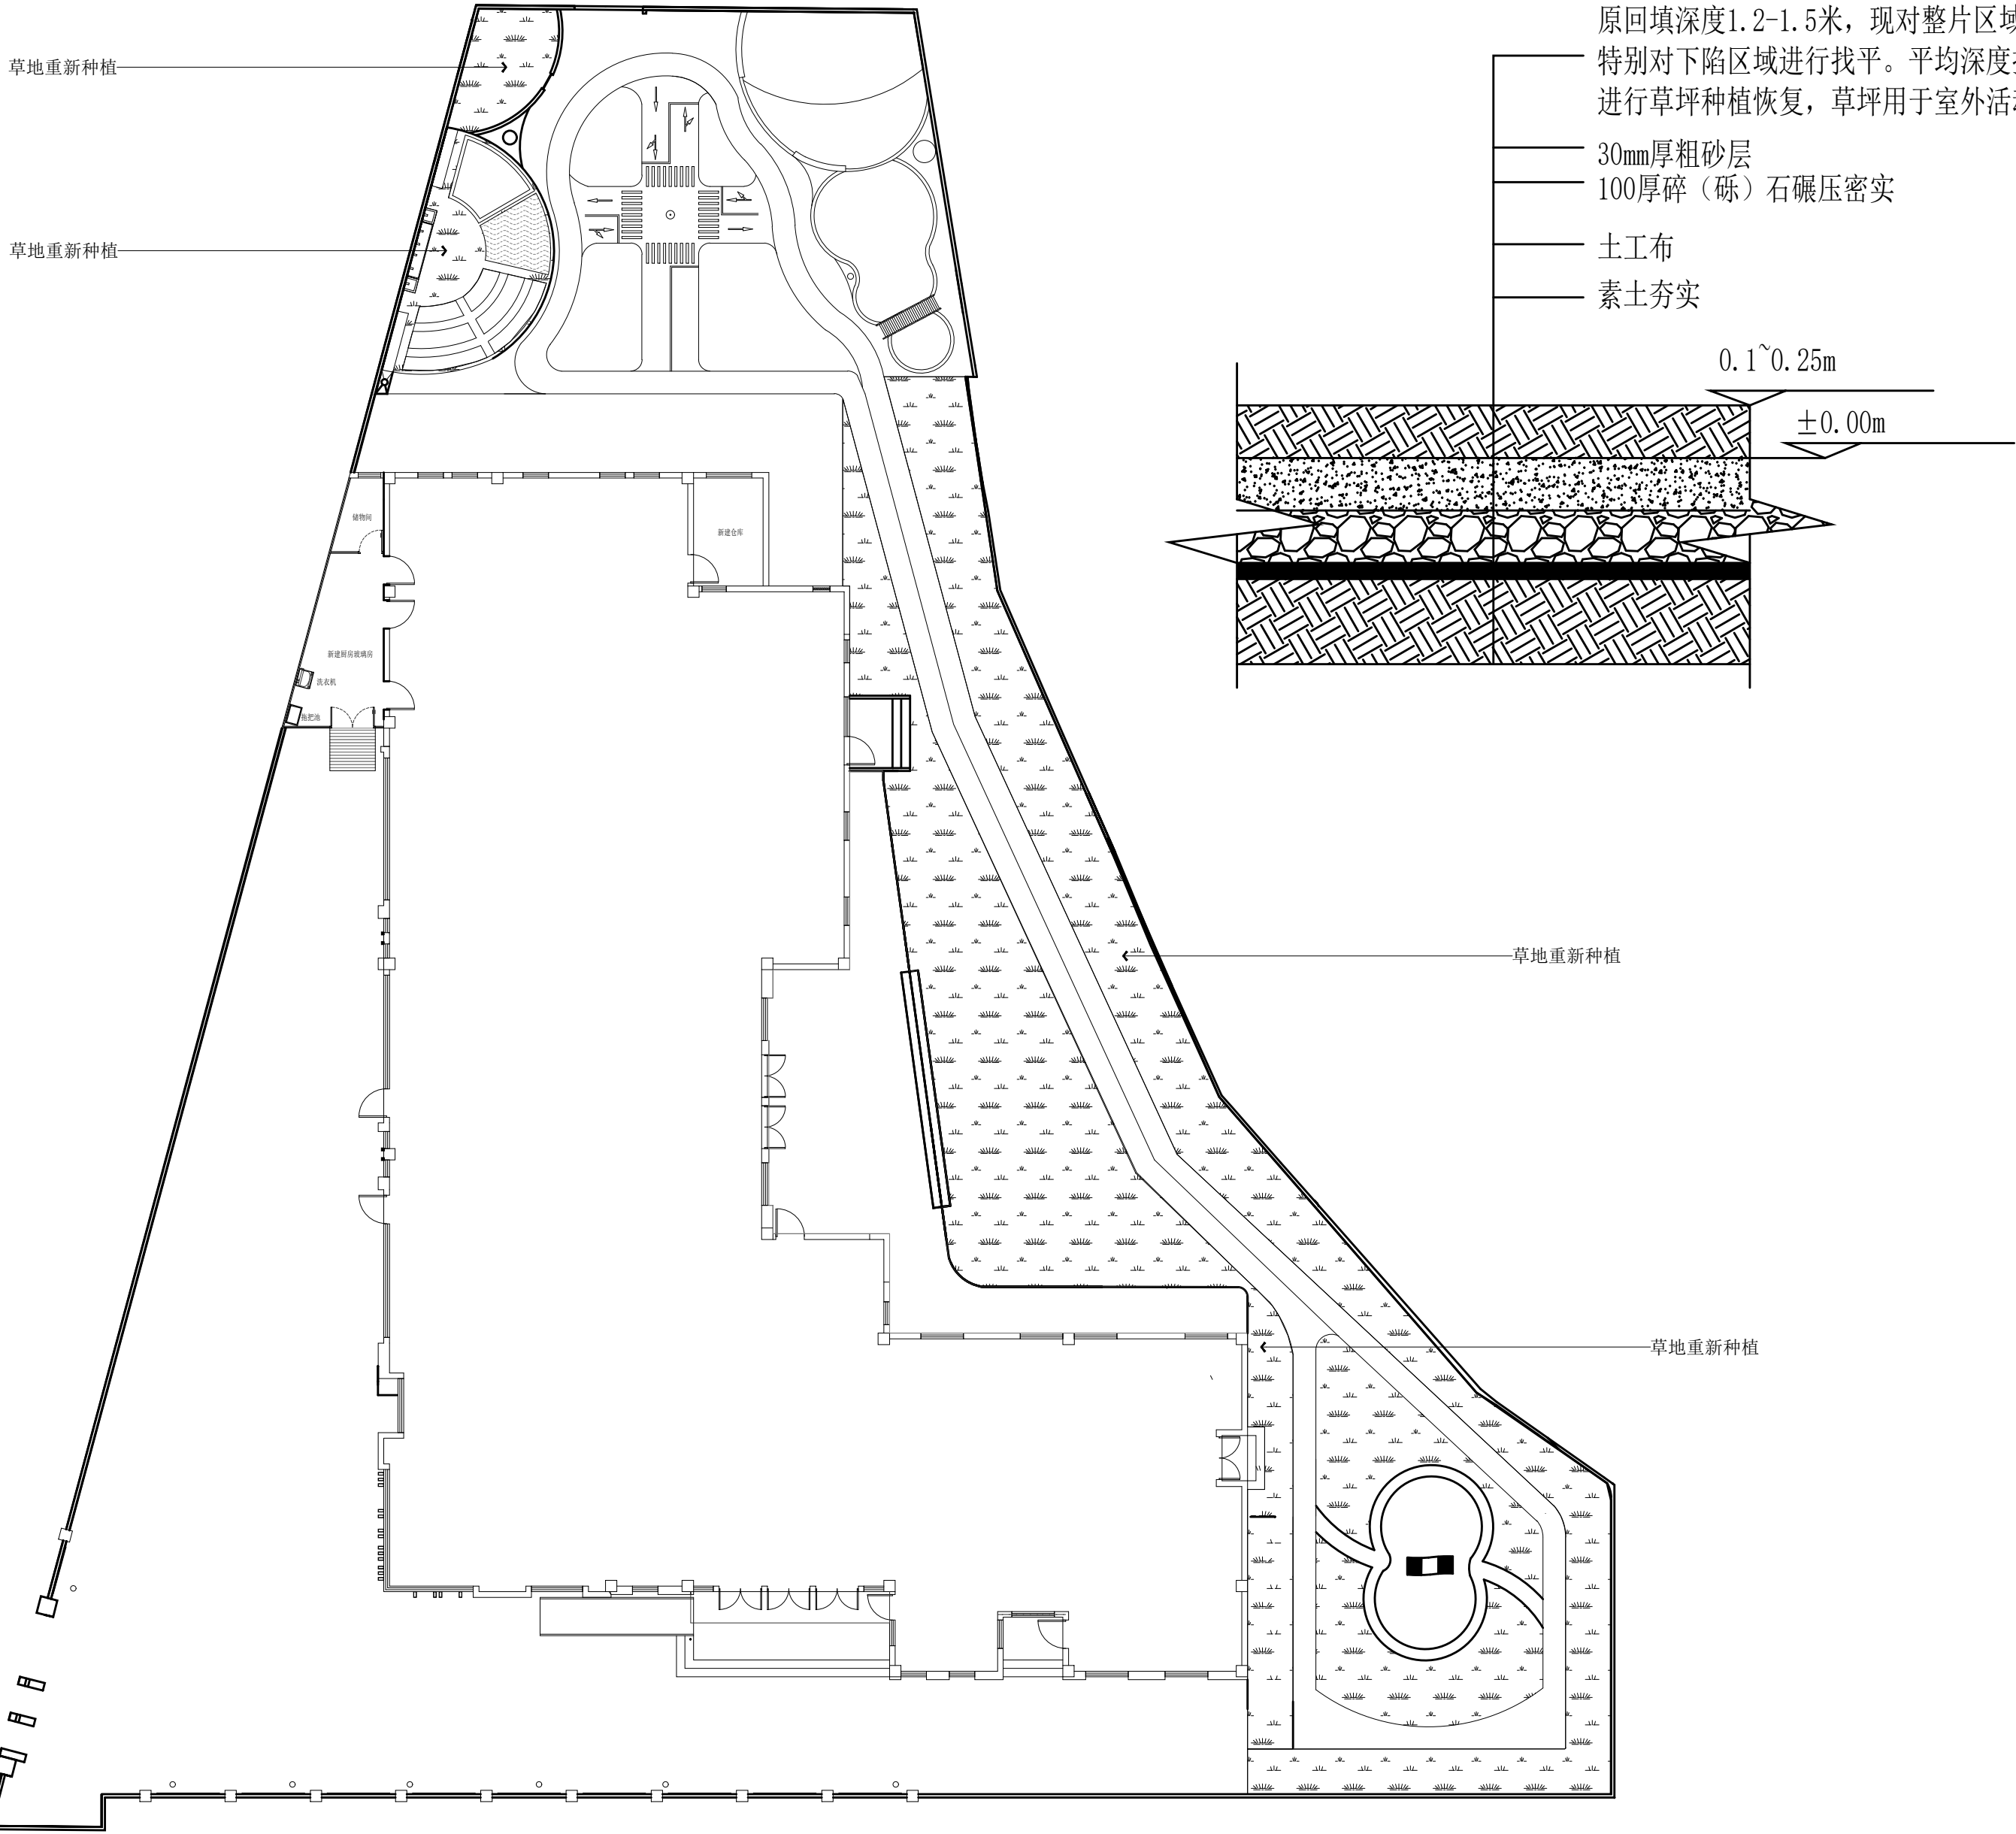

名 称	图 例	备 注
重新种植草皮部分		原地面草皮拆除