

工程名称：2026年秀峰区教育系统基本建设项目
解放西路幼儿园大龙湾分园-教学楼改造项目
建筑施工图

第1册 共1册






锦辉项目管理集团有限公司
JINHUI PROJECT MANAGEMENT GROUP CO., LTD

2026年04月

扉 页

工 程 名 称：2026年秀峰区教育系统基本建设项目-解放西路幼儿园大龙湾分园教学楼改造项目
建 设 单 位：桂林市秀峰区教育局
设 计 单 位：锦辉项目管理集团有限公司

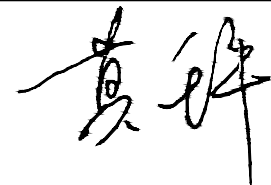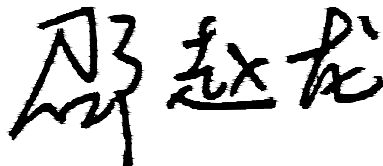项目负责人	杨 杰	
给排水工程师	莫千平	
电气工程师	邵赵龙	
暖通工程师	刘有香	
建筑工程师	杨 杰	
结构工程师	邓淑芬	

 

图纸目录

序号	图号	图纸名称	图纸规格	备注	序号	图号	图纸名称	图纸规格	备注
1		封面	A2	1:100					
2		扉页	A2	1:100					
3		图纸目录	A2	1:100					
4	SJ-01	设计说明	A2	1:100					
5	SJ-02	食堂地面拆除施工图	A2	1:50					
6	SJ-03	食堂隔墙施工图	A2	1:50					
7	SJ-04	食堂平面布置图	A2	1:50					
8	SJ-05	食堂地面铺装图	A2	1:50					
9	SJ-06	食堂吊顶施工图	A2	1:50					
10	SJ-07	食堂新建屋顶施工图	A2	1:50					
11	SJ-08	食堂线路控制施工图	A2	1:50					
12	SJ-09	食堂给排水施工图	A2	1:30					
13	SJ-10	食堂平面导示图	A2	1:50					
14	IE-01	食堂立面施工图	A2	1:30					
15	IE-02	食堂立面施工图	A2	1:25					
16	DY-01	铝扣板节点图大样	A2	1:25					
17	SJ-11	三楼阳台平面导示图	A2	1:30					
18	SJ-12	三楼阳台锈钢排水槽施工图	A2	1:30					
19	SJ-13	三楼阳台给排水施工图	A2	1:30					
20	IE-03	三楼阳台立面施工图	A2	1:25					
21	DY-02	高低洗手台大样图	A2	1:10					
22									

资质证书编号：A352006090
建筑行业乙级；市政行业乙级；风景园林工程
设计专项乙级；环境工程(固体废物处理
处置工程、水污染防治工程、大气污染防
治工程)专项乙级；电力行业(新能源发电、
变电工程、送电工程) 专业乙级；

备注REMARK

项目编码STAMP
(打码机打码位置)

审 定 AUTHORIZED FOR ISSUE BY	杨 杰	杨杰
审 核 REVIEWED BY	杨 杰	杨杰
项目负责 PROJECT DIRECTOR	杨 杰	杨杰
专业负责 DISCIPLINE RESPONSIBLE	莫千平	莫千平
校 对 PRECHECKED BY	杨 杰	杨杰
设 计 DESIGNED BY	莫千平	莫千平

建设单位
CONSTRUCTE WITH

桂林市秀峰区教育局

工程名称
PROJECT
2026年秀峰区教育系统基本建设项目
解放西路幼儿园大龙湾分园教学楼改造项目

子项名称
ITEM

图名
DRAWING TITLE
图纸目录

设计号 PRO. NO.			
图 号 DRAWING NO.		版次 CHANGED NO.	A
图 别 DWG. TYPE	建 施	日 期 DATE	2026.5

注意：
本图须经签署并加盖本公司专用出图章方为有效；
本施工图应经相关部门审批通过后方可施工；

建筑设计说明

一、设计依据：						
1）、甲方要求。						
2）、《建筑防火通用规范》（GB 55037-2022）						
3）、《民用建筑设计统一标准》GB 50352-2019						
4）、《建筑设计防火规范》GB 50016-2014（2018年版）						
5）、《民用建筑通用规范》（GB 55031-2022）						
6）、《建筑抗震设计规范》GB50011-2010（2016年版）						
7）、《建筑与市政无障碍通用规范》GB 55019-2021						
8）、《建筑内部装修设计防火规范》GB50222-2017						
9）、《建筑节能与可再生能源利用通用规范》GB 55015-2021						
10）、《民用建筑工程室内环境污染控制标准》GB 50325-2020						
11）、《民用建筑隔声设计规范》GB 50118-2010						
12）、《建筑照明设计标准》GB50034-2013						
13）、《建筑玻璃应用技术规程》JGJ113-2015						
14）、《建筑采光设计标准》GB50033-2013						
15）、《建筑防排烟系统技术标准》GB 51251-2017						
16）、采用通用图：中南地区11标准图集,15标准图集,区标桂12J602。						
17）、国家及省市有关环保、卫生、消防、防疫、交通、市政、绿化等部门的法规及规范						
18）、现行的国家有关建筑设计规范、规程和规定及其它相关国家地方规范规定。						
二、工程概况：						
1）、总技术经济指标表：						
项目名称	2026年秀峰区教育系统基本建设项目-解放西路幼儿园大龙湾分园教学楼改造项目			用地位置	桂林市秀峰区	
建设单位	桂林市秀峰区教育局			总建筑面积	771m²	
建筑占地面积	半地下室建筑面积	高度	室内外高差	层数	层高	
771m²	-	12m	0.15m	3层	3.9米	
建筑类别	使用性质	屋面防水等级	结构类型	耐火等级	结构设计工作年限	抗震设防烈度
多层民用建筑	公建	1级	框架结构	二级	50年	六度
注：建筑高度为室外地面至女儿墙顶点的高度						
三、本工程总平面和标高以m为单位,其余尺寸以mm为单位。						
本图采用2000国家大地坐标系,1985国家高程基准,本工程±0.000需现场校核						
本工程±0.000以下隔墙用M7.5水泥砂浆砌页岩烧结实心砖。±0.000以上用M5混合砂浆砌页岩烧结多孔砖。潮湿房间四周（厕所）墙体,以及外墙线脚、露台、雨篷等位置						
墙体平板面,向上捣200厚素混凝土做泛水,混凝土标号同楼面。						
四、地上建筑做法：						
1.外墙面：（外墙面颜色及位置见立面图）（由内向外）						
1）面砖外墙：•内墙饰面层						
•墙体						
•刷专用界面剂一遍						
•15厚1:3水泥砂浆						
•1.2厚干粉类聚合物水泥防水砂浆,中间压入一层耐碱玻璃纤维网布						
•5厚面砖,陶瓷墙地砖胶剂粘贴,填缝剂填缝						
2）真石漆外墙面做法见中南标15ZJ001 外墙13。						
•内墙饰面层						
•墙体						
•刷专用界面剂一遍						
•15厚1:3水泥砂浆						
•2厚高聚物改性沥青防水涂料						
•5厚干粉类聚合物水泥防水砂浆,中间压入一层耐碱玻璃纤维网布						
•喷涂底层涂料						
•喷涂中层涂料						
•喷饰面层涂料二遍						
五、防火设计：						
1、项目总建筑面积为320m ² ,建筑占地面积320m ² ,该建筑耐火等级为二级,水平距离大于5米。满足现行防火设计规范。						
2、设计原则及设计依据						
1)本工程设计遵循原土建设的防火分区、防烟分区、人员疏散等各项防火措施。						
2)本工程执行现行国家标准《建筑内部装修设计防火规范》GB50222中对装修材料的燃烧性能等级要求的相关规定。						
3)装修材料达不到燃烧性能等级时,通过阻燃处理提高材料燃烧性能等级,使之达到防火要求。						
4)对装饰织物进行阻燃处理时,应浸透阻燃剂;多层纺织物,应逐层进行阻燃处理。阻燃剂的含量应符合产品说明书的要求。						
5)建筑内部装修不应擅自减少、改动、拆除、遮挡消防设施、疏散指示标志、安全出口、疏散出口、疏散走道和防火分区、防烟分区等。						
6)建筑内部消火栓箱门不应被装饰物遮掩,消火栓箱门四周的装修材料颜色应与消火栓箱门的颜色有明显区别或在消火栓箱门表面设置发光标志。						
六、无障碍设计说明：						
该建筑靠近餐厅处设置设置无障碍坡道：						
各无障碍设计应满足《建筑与市政无障碍通用规范》GB 55019-2021的各项要求：						
七、其它：						
1)预埋木砖应满涂防腐油。严禁采用沥青、煤焦油类防腐、防潮处理剂。						
2)墙身防潮层参见03J930-1页126大样1,做法为20厚1:2水泥砂浆内加5%防水剂						
3)墙柱连接用2Φ6@500,入墙1000,遇洞口弯折。						
4)屋面雨水管做法见15ZJ201页18大样2。						
5)屋面保温层排气做法见15ZJ201页27。						
6)屋面管道泛水做法见15ZJ211页19。						
7)屋面设备基座做法见15ZJ201页14大样1。						
8)屋面工程所采用的防水材料、保温隔热材料等应有产品合格证书和性能检测报告,应符合现行的国家标准、行业标准。屋面挤塑型聚苯乙烯保温板燃烧性能等级不得低于B1级。本工程所使用的外保温材料的燃烧性能应达到国家标准规定的A级。						
9)该建筑内地下通信管道、配线管网、电信间、设备间等通信设施,必须与其他建筑同步建设。						
10)该建筑所有供轮椅通行的门扇,应安装视线观察玻璃、横直把手和关门拉手,在门扇的下方应安装高0.35m的护门板。门槛高度及门内外地面高差不应大于0.015m,并应以斜坡过渡。						
八、本图纸应结合结构,水,电图施工,并留出预留洞位置。						
墙体及楼板预留孔洞需封堵时,用C20细石混凝土封堵。						
九、本图未尽事宜,请按国家现行规范施工。						



资质证书编号：A352006090
建筑行业乙级;市政行业乙级；风景园林工程设计专项乙级；环境工程(固体废物处理处置工程、水污染防治工程、大气污染防治工程)专项乙级；电力行业(新能源发电、变电工程、送电工程) 专业乙级；

备注

项目编码

(打码机打码位置)

审 定	杨 杰	
审 核	杨 杰	
项目负责	杨 杰	
专业负责	莫千平	
校 对	杨 杰	
设 计	莫千平	

建设单位			
CONSTRUCT WITH			
桂林市秀峰区教育局			

工程名称			
PROJECT			
2026年秀峰区教育系统基本建设项目			
解放西路幼儿园大龙湾分园教学楼改造项目			

子项名称			
ITEM			

图名			
DRAWING TITLE			
设计说明			

设计号			
PRO. NO.			
图 号	SJ-01	版次	A
DRAWING NO.		CHANGED NO.	
图 别	建 施	日 期	2026.5
DWG. TYPE		DATE	

注意：
本图须经签署并加盖本公司专用出图章方为有效；
本施工图应经相关部门审批通过后方可施工；

资质证书编号: A352006090
建筑行业乙级;市政行业乙级;风景园林工程
设计专项乙级;环境工程(固体废物处理
处置工程、水污染防治工程、大气污染防
治工程)专项乙级;电力行业(新能源发电、
变电工程、送电工程)专业乙级;

备注

项目编码
(打码机打码位置)

审 定 AUTHORIZED FOR ISSUE BY	杨 杰	杨杰
审 核 REVIEWED BY	杨 杰	杨杰
项目负责 PROJECT DIRECTOR	杨 杰	杨杰
专业负责 DISCIPLINE RESPONSIBLE	莫千平	莫千平
校 对 PRECHECKED BY	杨 杰	杨杰
设 计 DESIGNED BY	莫千平	莫千平

建设单位
CONSTRUCT WITH
桂林市秀峰区教育局


工程名称
PROJECT
2026年秀峰区教育系统基本建设项目
解放西路幼儿园大龙湾分园教学楼改造项目

子项名称
ITEM

图名
DRAWING TITLE
食堂地面拆除施工图

设计号 PRO. NO.			
图 号 DRAWING NO.	JZ-02	版次 CHANGED NO.	A
图 别 DWG. TYPE	建 施	日 期 DATE	2026. 5

注意:
本图须经签署并加盖本公司专用出图章方为有效;
本施工图应经相关部门审批通过后方可施工;

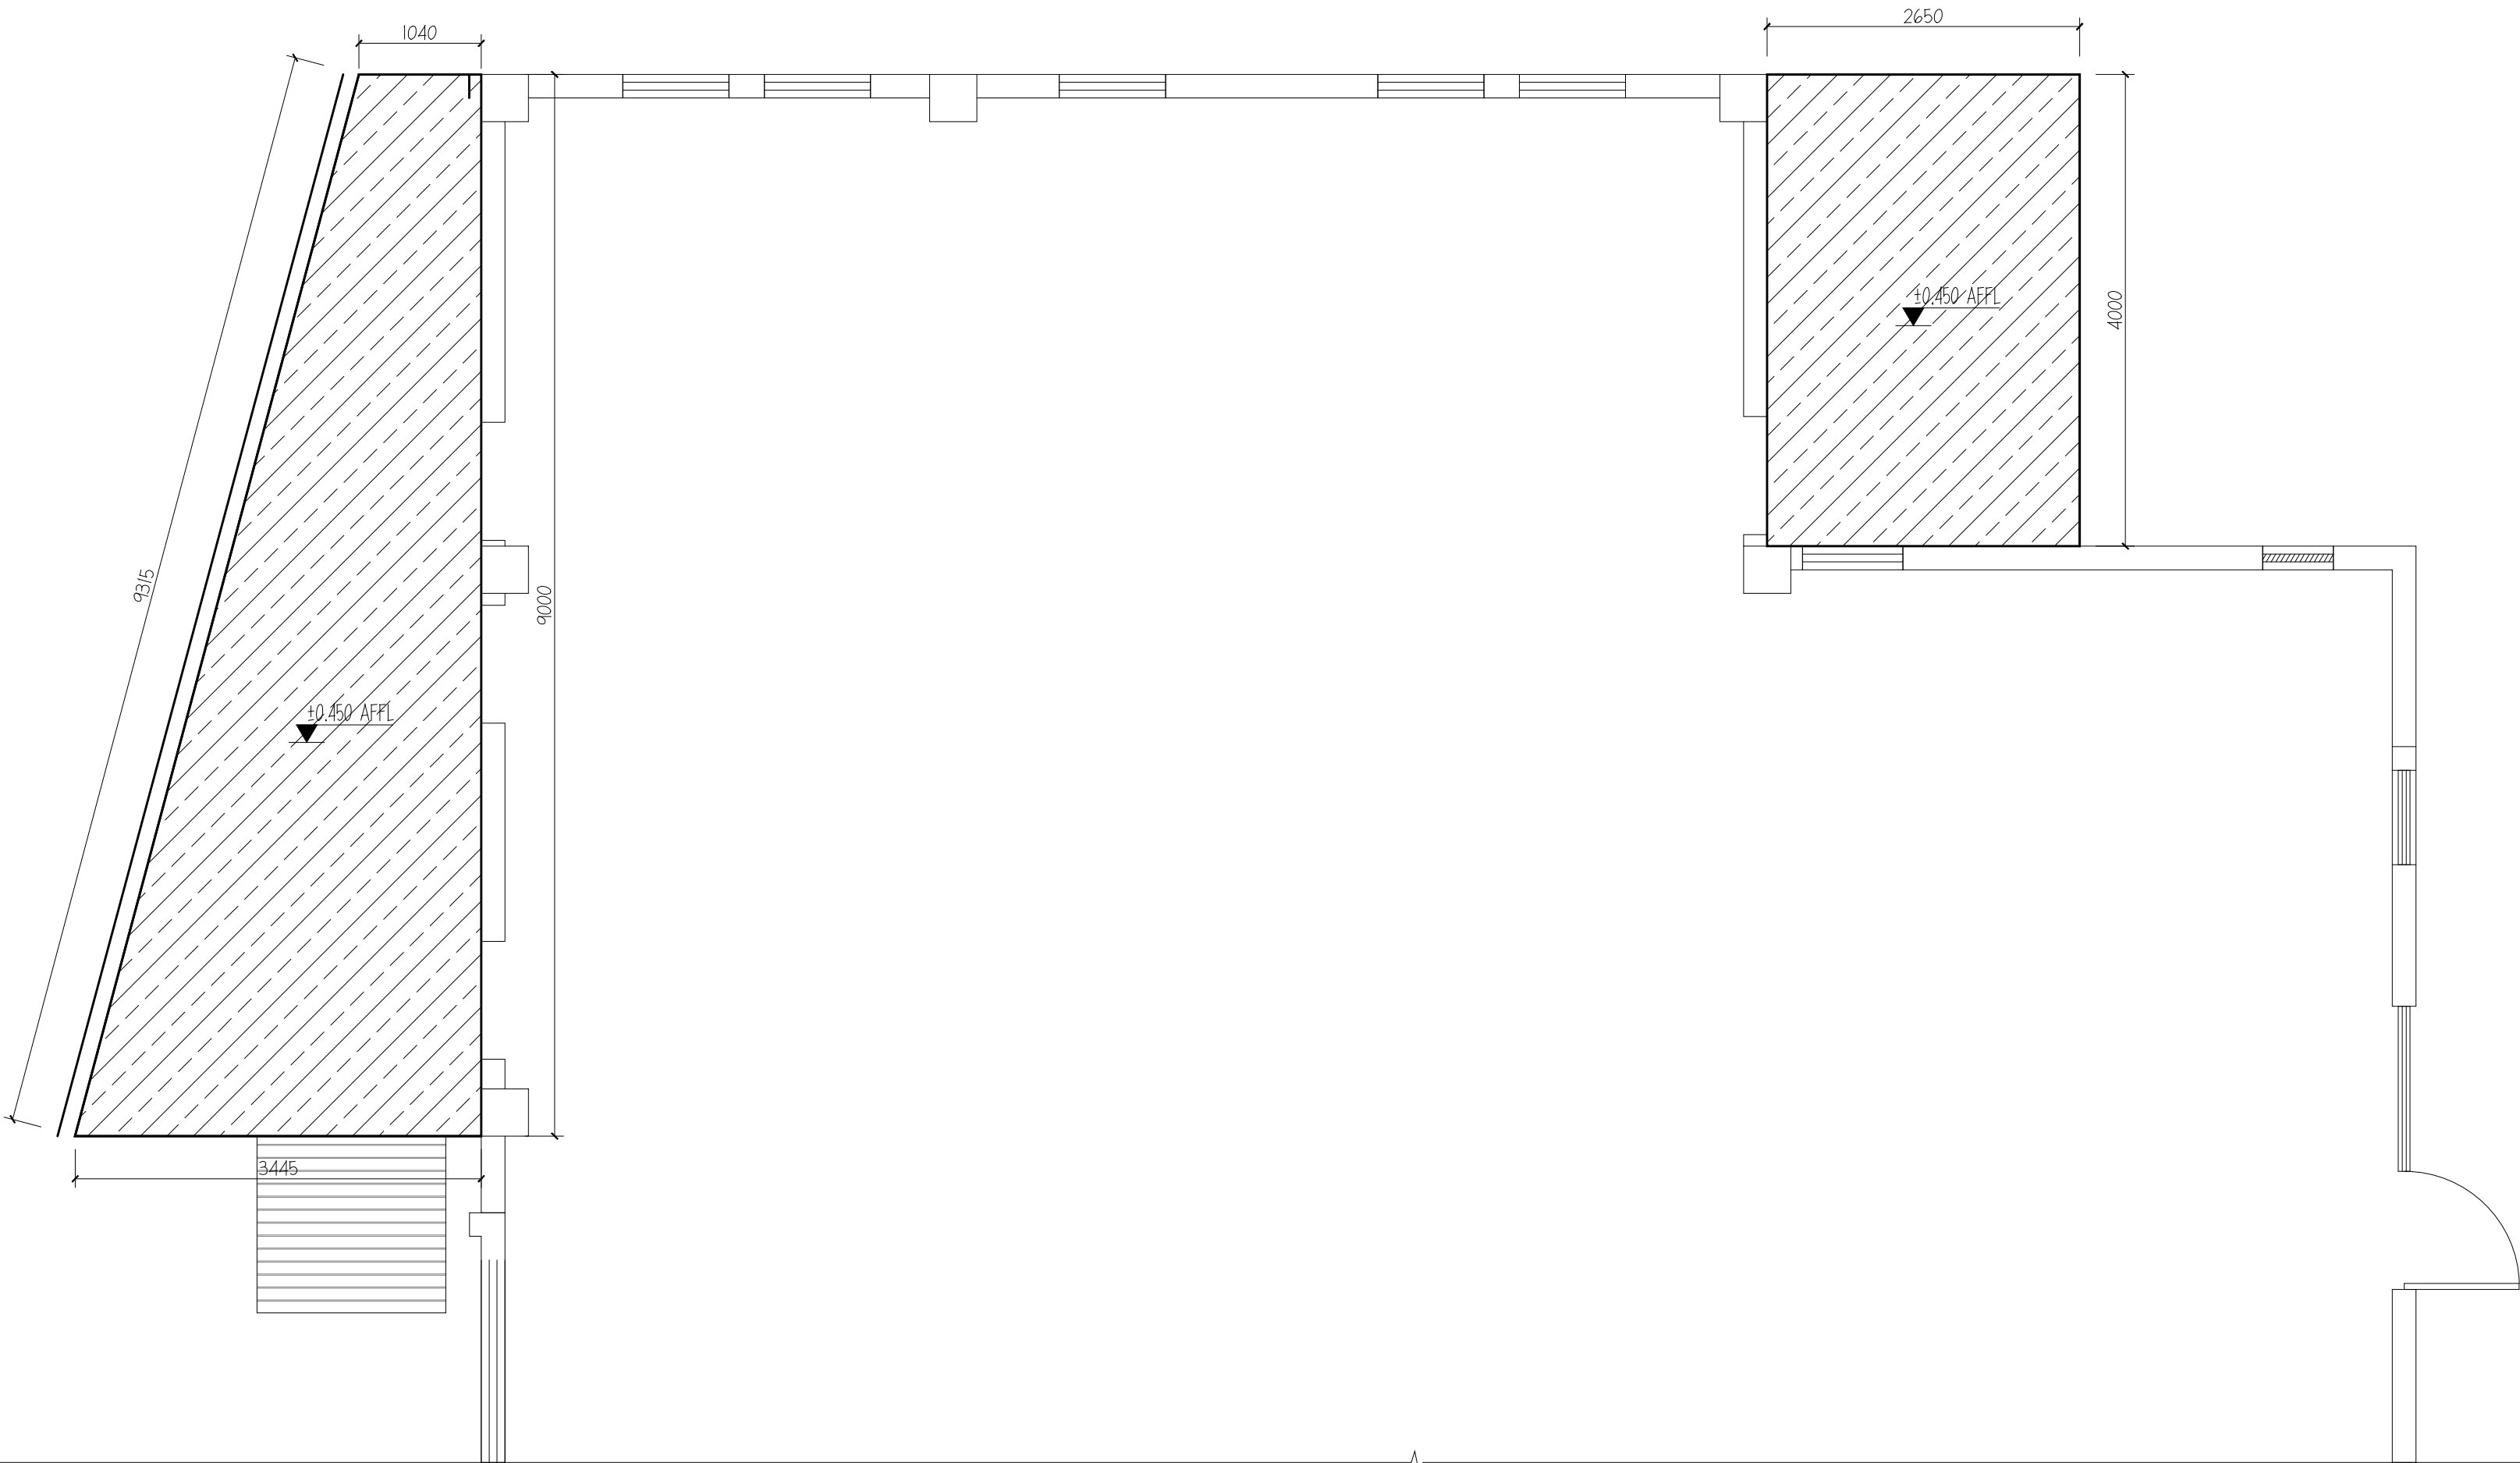

名 称	图 例	备 注
拆处部分		原地面瓷砖拆除

食堂地面拆除施工图 1:50

资质证书编号: A352006090
建筑行业乙级;市政行业乙级;风景园林工程
设计专项乙级;环境工程(固体废物处理
处置工程、水污染防治工程、大气污染防
治工程)专项乙级;电力行业(新能源发电、
变电工程、送电工程)专业乙级;

备注

项目编码
(打码机打码位置)

审 定 AUTHORIZED FOR ISSUE BY	杨 杰	杨杰
审 核 REVIEWED BY	杨 杰	杨杰
项目负责 PROJECT DIRECTOR	杨 杰	杨杰
专业负责 DISCIPLINE RESPONSIBLE	莫千平	莫千平
校 对 PRECHECKED BY	杨 杰	杨杰
设 计 DESIGNED BY	莫千平	莫千平

建设单位
CONSTRUCT WITH
桂林市秀峰区教育局


工程名称
PROJECT
2026年秀峰区教育系统基本建设项目
解放西路幼儿园大龙湾分园教学楼改造项目

子项名称
ITEM

图名
DRAWING TITLE
食堂隔墙施工图

设计号 PRO. NO.			
图 号 DRAWING NO.	JZ-03	版次 CHANGED NO.	A
图 别 DWG. TYPE	建 施	日 期 DATE	2026.5

注意:
本图须经签署并加盖本公司专用出图章方为有效;
本施工图应经相关部门审批通过后方可施工;

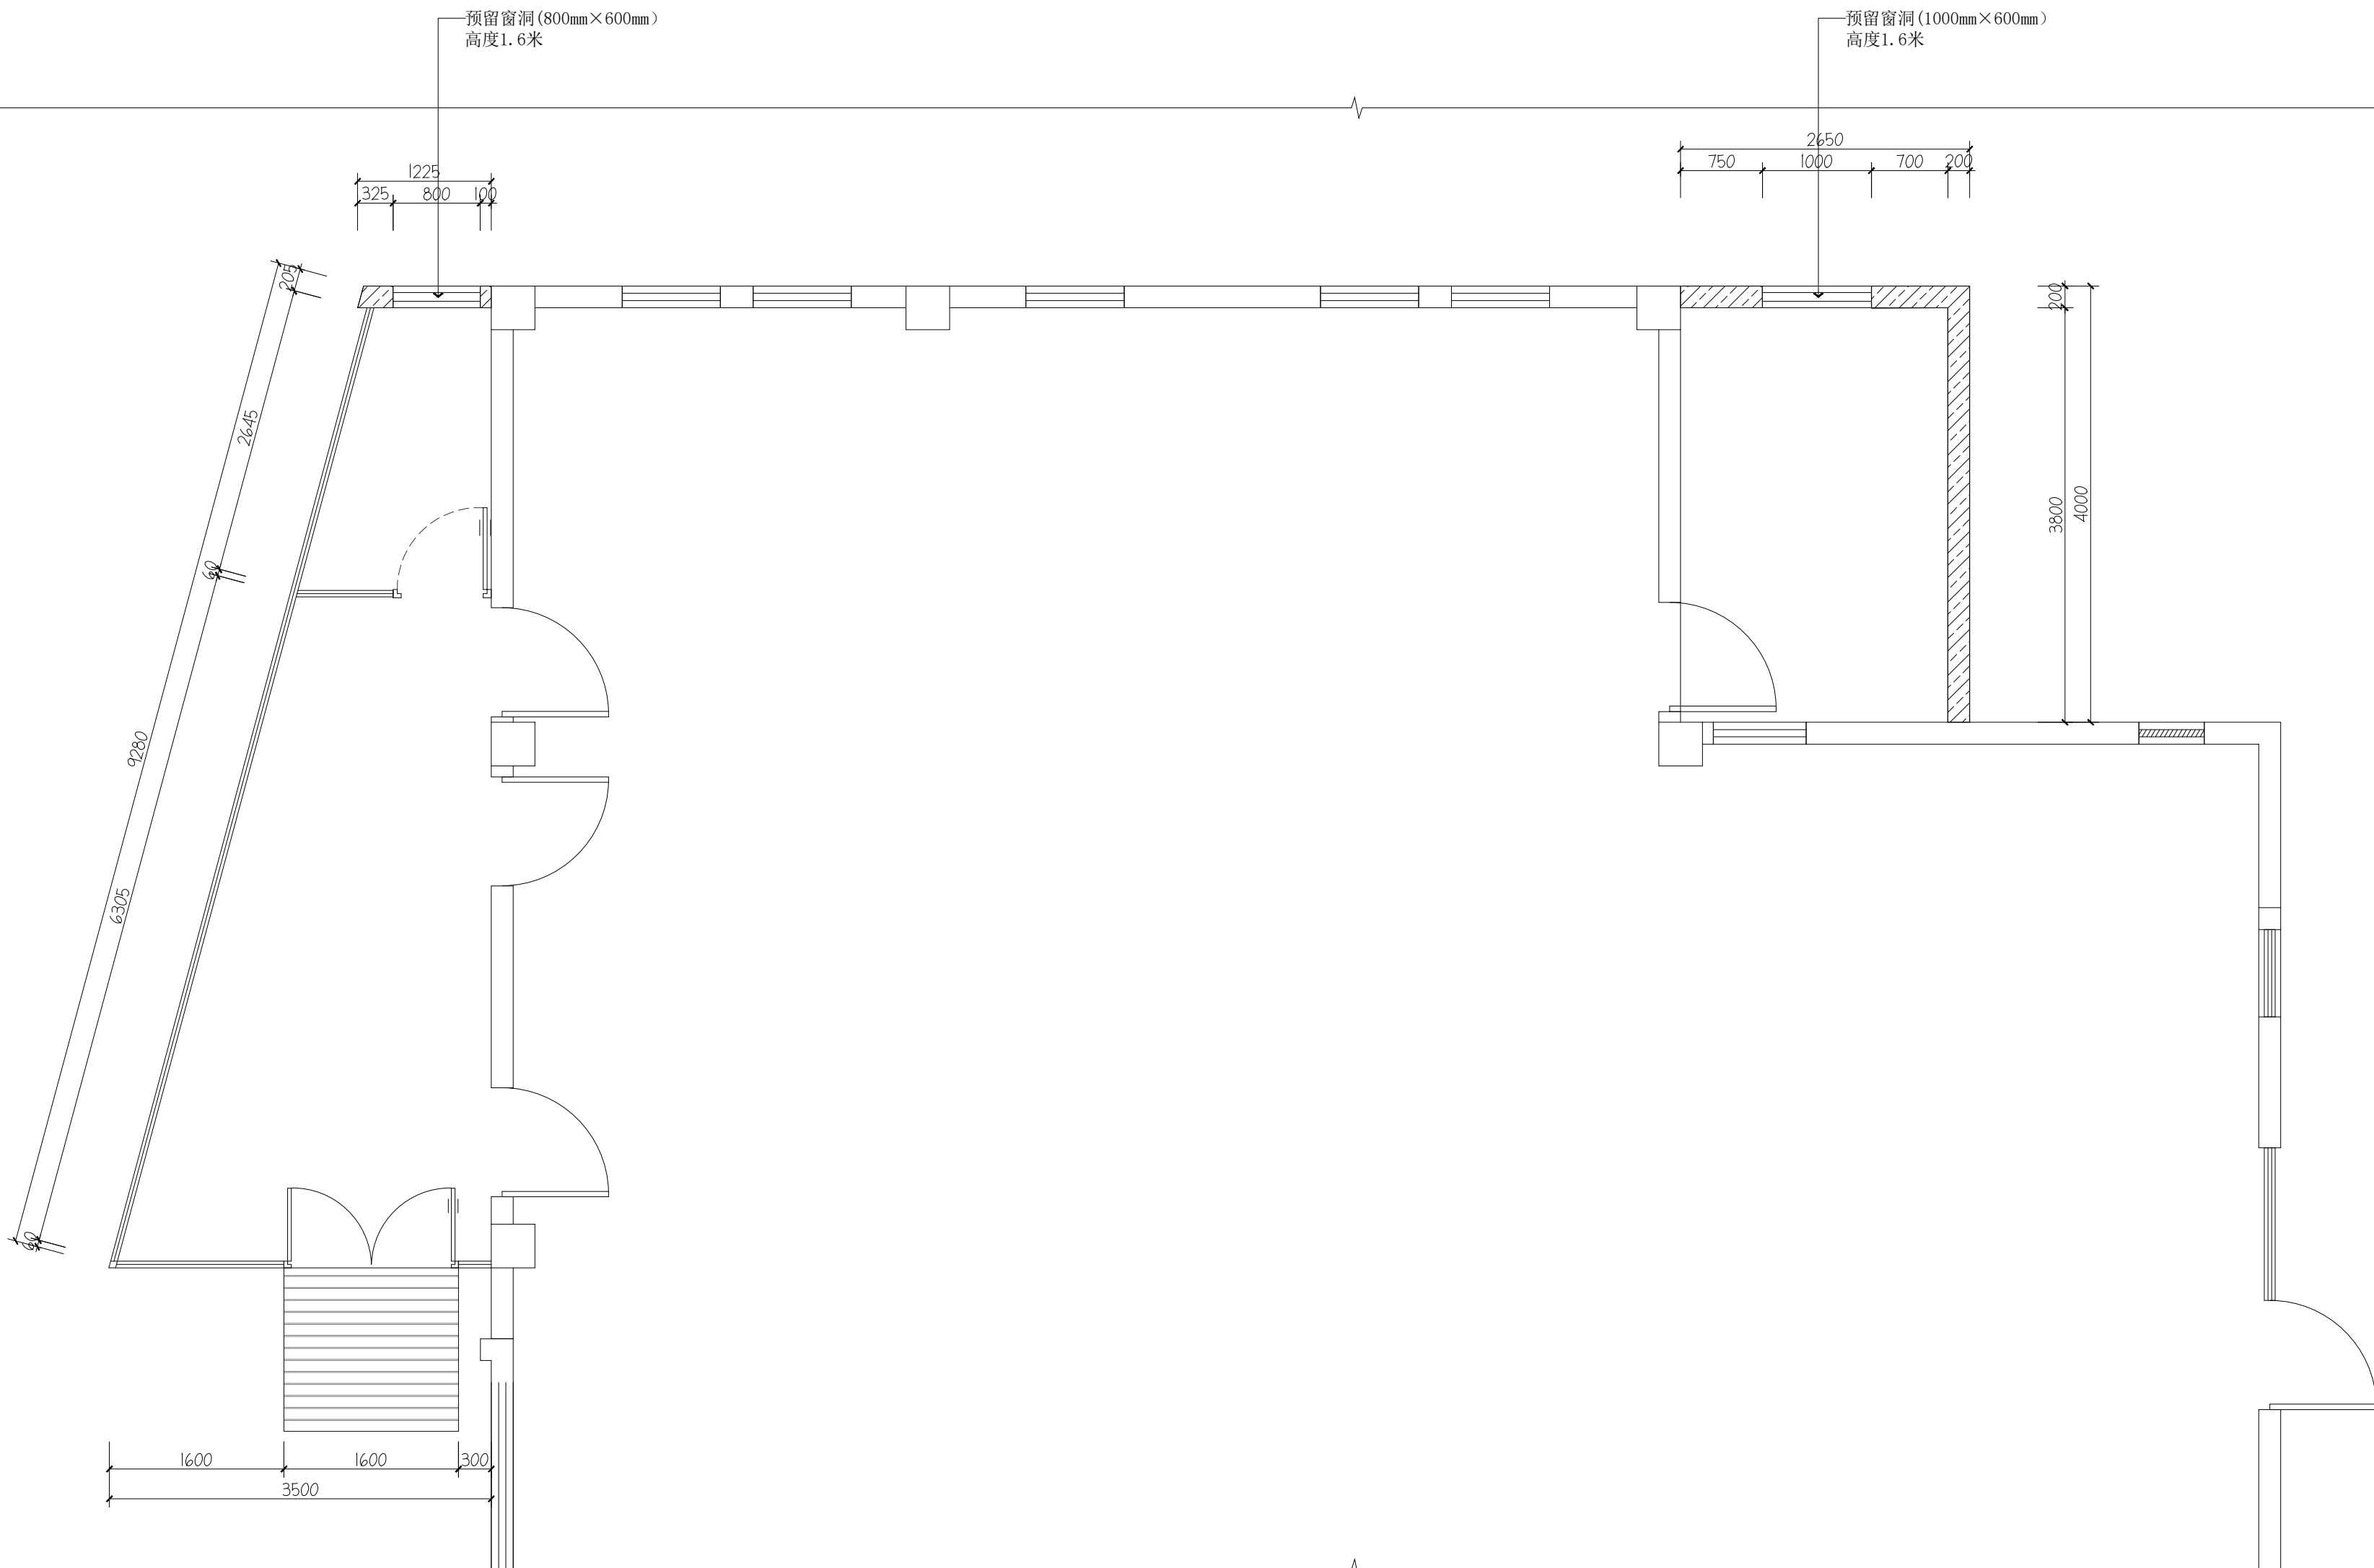

图例	项目名称	材料备注	尺寸规格
	页岩多孔砖	190*240*90mm多孔砖,M5.0水泥砂浆砌筑	高度3000米,厚度200mm,

新建门窗洞安装钢筋混凝土过梁.
新建墙体在旧墙面植筋180mm或安装膨胀螺栓后焊接直径6mm的Ⅰ级钢筋、间距400mm,埋入180mm新砌墙体中.

食堂隔墙施工图 1:50

资质证书编号: A352006090
建筑行业乙级;市政行业乙级;风景园林工程
设计专项乙级;环境工程(固体废物处理
处置工程、水污染防治工程、大气污染防
治工程)专项乙级;电力行业(新能源发电、
变电工程、送电工程)专业乙级;

备注

项目编码
(打码机打码位置)

审 定 AUTHORIZED FOR ISSUE BY	杨 杰	杨杰
审 核 REVIEWED BY	杨 杰	杨杰
项目负责 PROJECT DIRECTOR	杨 杰	杨杰
专业负责 DISCIPLINE RESPONSIBLE	莫千平	莫千平
校 对 PRECHECKED BY	杨 杰	杨杰
设 计 DESIGNED BY	莫千平	莫千平

建设单位
CONSTRUCT WITH
桂林市秀峰区教育局


工程名称
PROJECT
2026年秀峰区教育系统基本建设项目
解放西路幼儿园大龙湾分园教学楼改造项目

子项名称
ITEM

图名
DRAWING TITLE
食堂平面布置图

设计号 PRO. NO.			
图 号 DRAWING NO.	JZ-04	版次 CHANGED NO.	A
图 别 DWG. TYPE	建 施	日 期 DATE	2026.5

注意:
本图须经签署并加盖本公司专用出图章方为有效;
本施工图应经相关部门审批通过后方可施工;

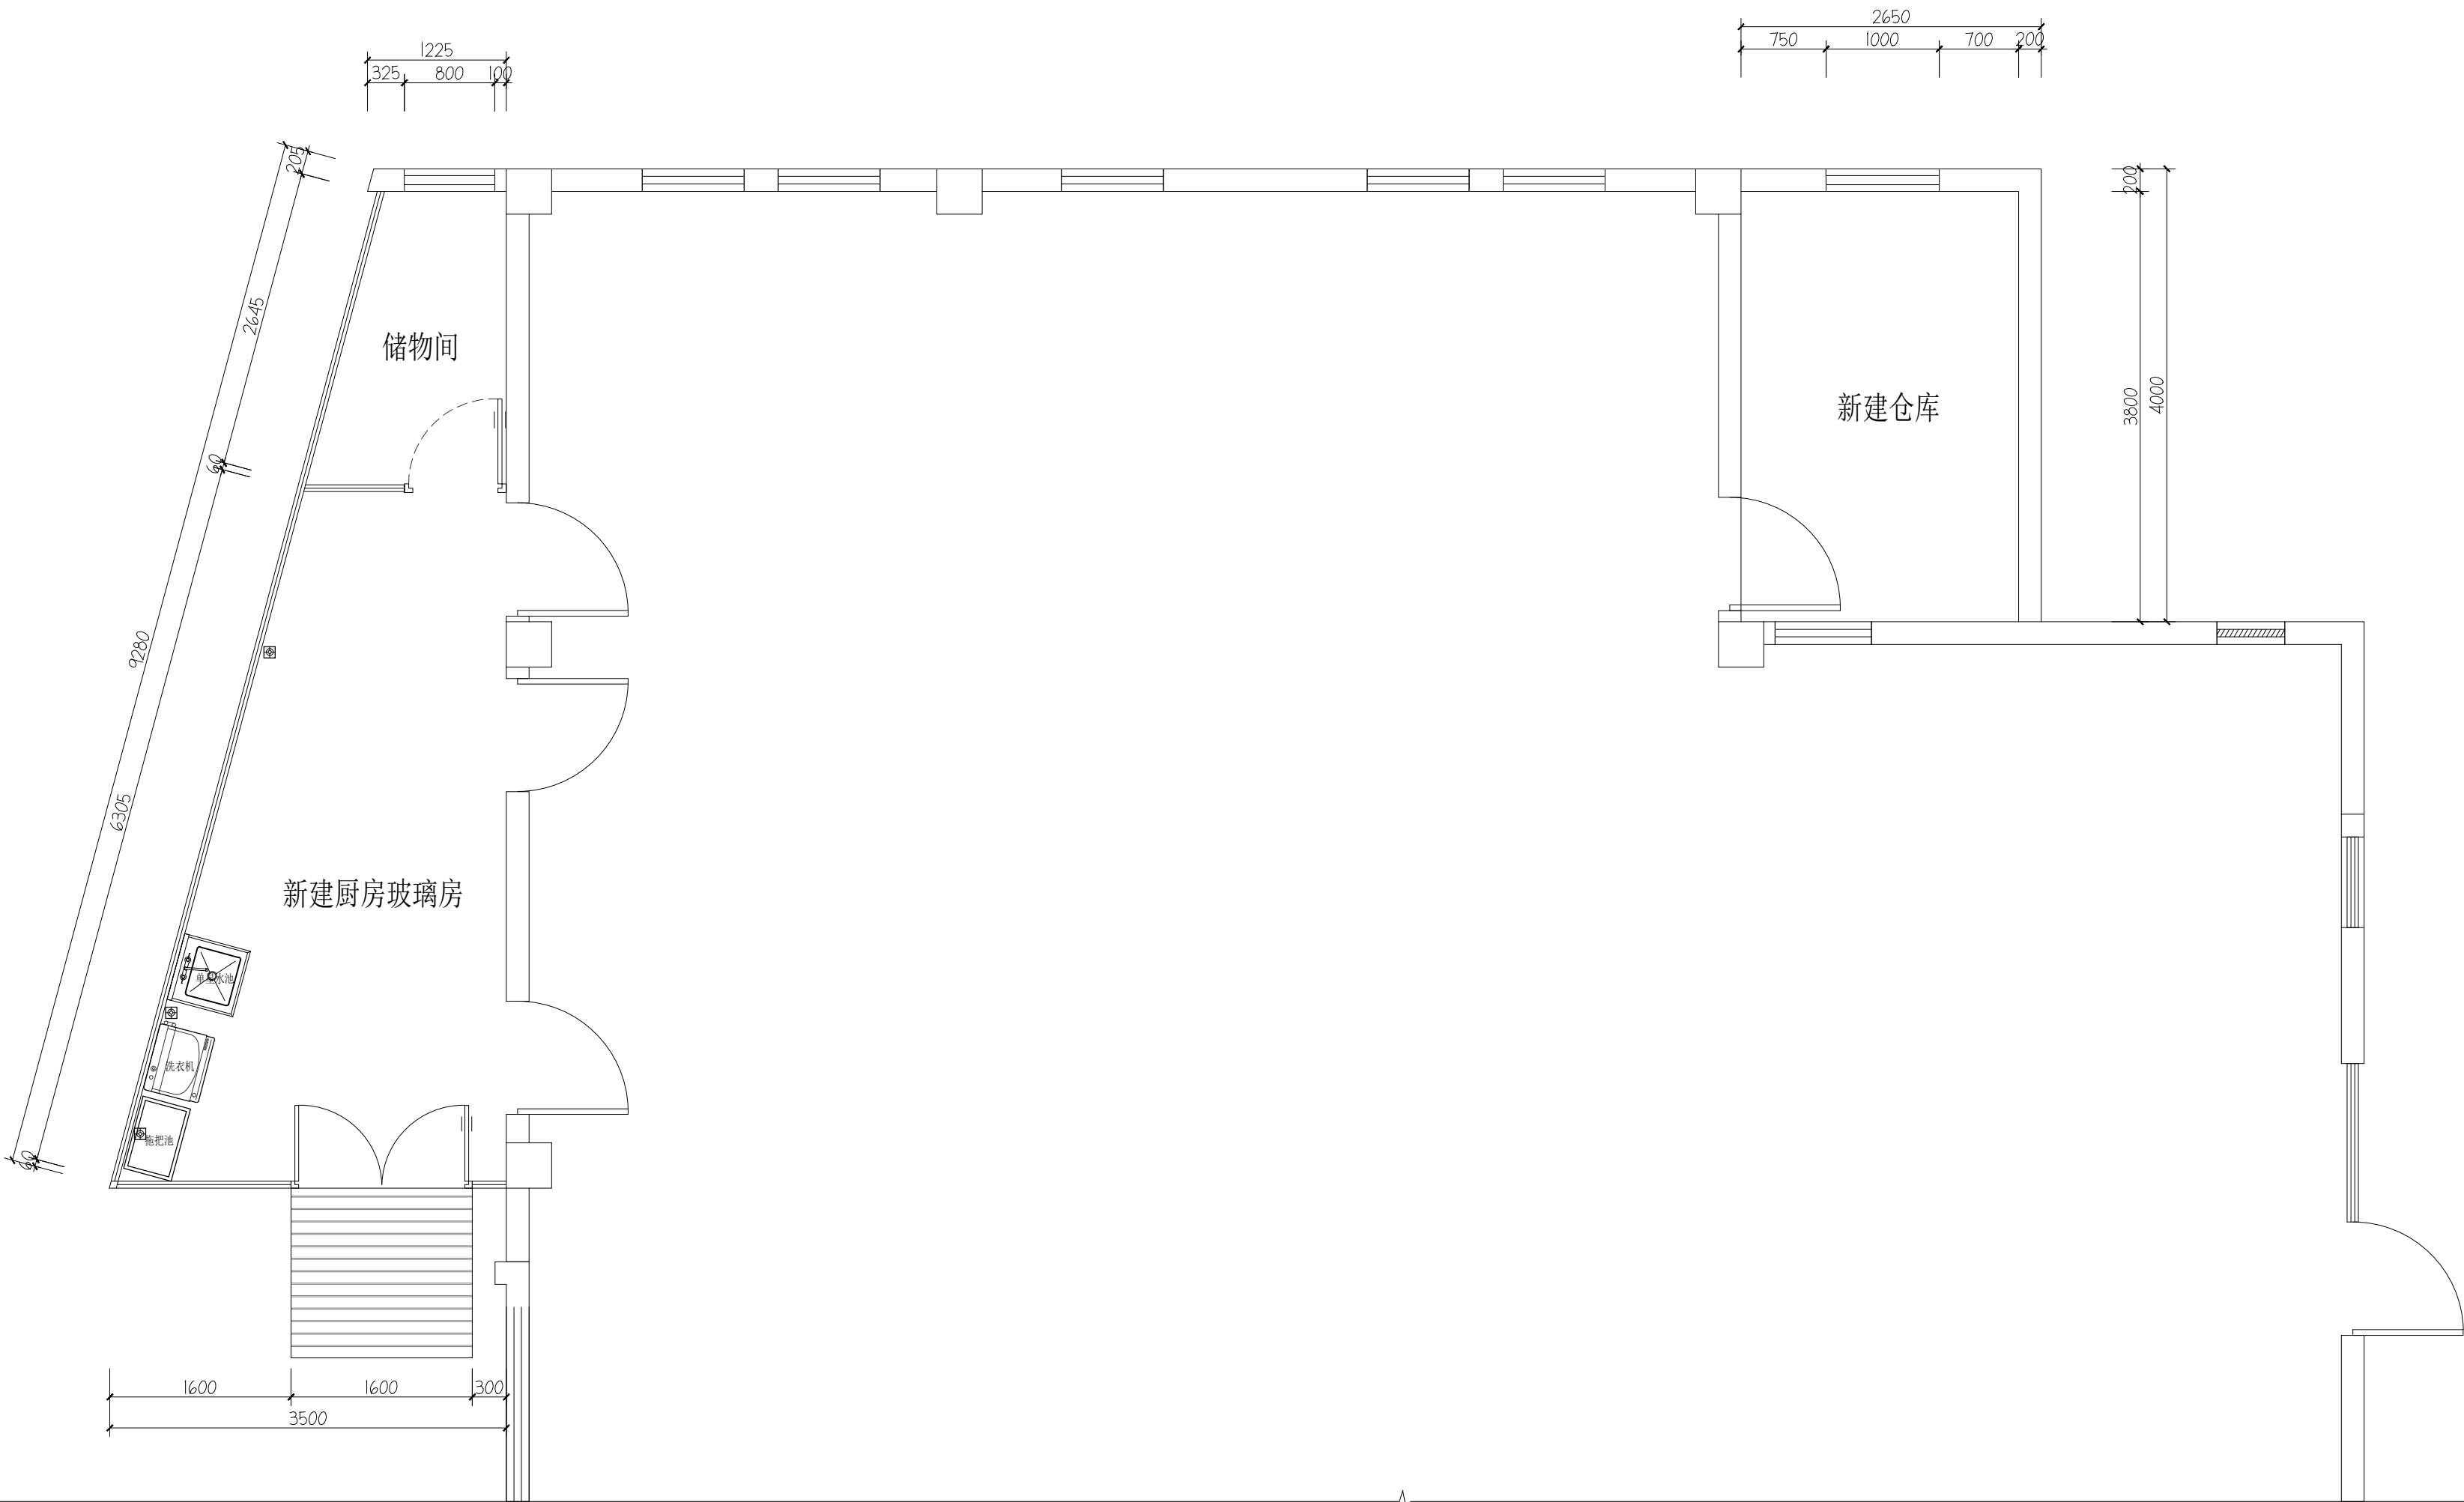

食堂平面布置图 1:50

资质证书编号: A352006090
建筑行业乙级;市政行业乙级;风景园林工程
设计专项乙级;环境工程(固体废物处理
处置工程、水污染防治工程、大气污染防
治工程)专项乙级;电力行业(新能源发电、
变电工程、送电工程)专业乙级;

备注

项目编码
(打码机打码位置)

审 定 AUTHORIZED FOR ISSUE BY	杨 杰	杨杰
审 核 REVIEWED BY	杨 杰	杨杰
项目负责 PROJECT DIRECTOR	杨 杰	杨杰
专业负责 DISCIPLINE RESPONSIBLE	莫千平	莫千平
校 对 PRECHECKED BY	杨 杰	杨杰
设 计 DESIGNED BY	莫千平	莫千平

建设单位
CONSTRUCT WITH
桂林市秀峰区教育局

工程名称
PROJECT
2026年秀峰区教育系统基本建设项目
解放西路幼儿园大龙湾分园教学楼改造项目

子项名称
ITEM

图名
DRAWING TITLE
食堂地面铺装图

设计号 PRO. NO.			
图 号 DRAWING NO.	JZ-05	版次 CHANGED NO.	A
图 别 DWG. TYPE	建 施	日 期 DATE	2026.5

注意:
本图须经签署并加盖本公司专用出图章方为有效;
本施工图应经相关部门审批通过后方可施工;

编号	名称	规格	图例	备注
CT 1 01	厨房专用防滑防潮砖	300X300mm#1.0mm		20mm厚1:4干硬性水泥砂浆(干混砂浆),素水泥结合层一道,铺实拍平,水泥浆擦缝

食堂地面铺装图 1:50

资质证书编号: A352006090
建筑行业乙级;市政行业乙级;风景园林工程
设计专项乙级;环境工程(固体废物处理
处置工程、水污染防治工程、大气污染防
治工程)专项乙级;电力行业(新能源发电、
变电工程、送电工程)专业乙级;

备注

项目编码
(打码机打码位置)

审 定 AUTHORIZED FOR ISSUE BY	杨 杰	杨杰
审 核 REVIEWED BY	杨 杰	杨杰
项目负责 PROJECT DIRECTOR	杨 杰	杨杰
专业负责 DISCIPLINE RESPONSIBLE	莫千平	莫千平
校 对 PRECHECKED BY	杨 杰	杨杰
设 计 DESIGNED BY	莫千平	莫千平

建设单位
CONSTRUCT WITH
桂林市秀峰区教育局


工程名称
PROJECT
2026年秀峰区教育系统基本建设项目
解放西路幼儿园大龙湾分园教学楼改造项目

子项名称
ITEM

图名
DRAWING TITLE
食堂吊顶施工图

设计号 PRO. NO.			
图 号 DRAWING NO.	JZ-06	版次 CHANGED NO.	A
图 别 DWG. TYPE	建 施	日 期 DATE	2026. 5

注意:
本图须经签署并加盖本公司专用出图章方为有效;
本施工图应经相关部门审批通过后方可施工;

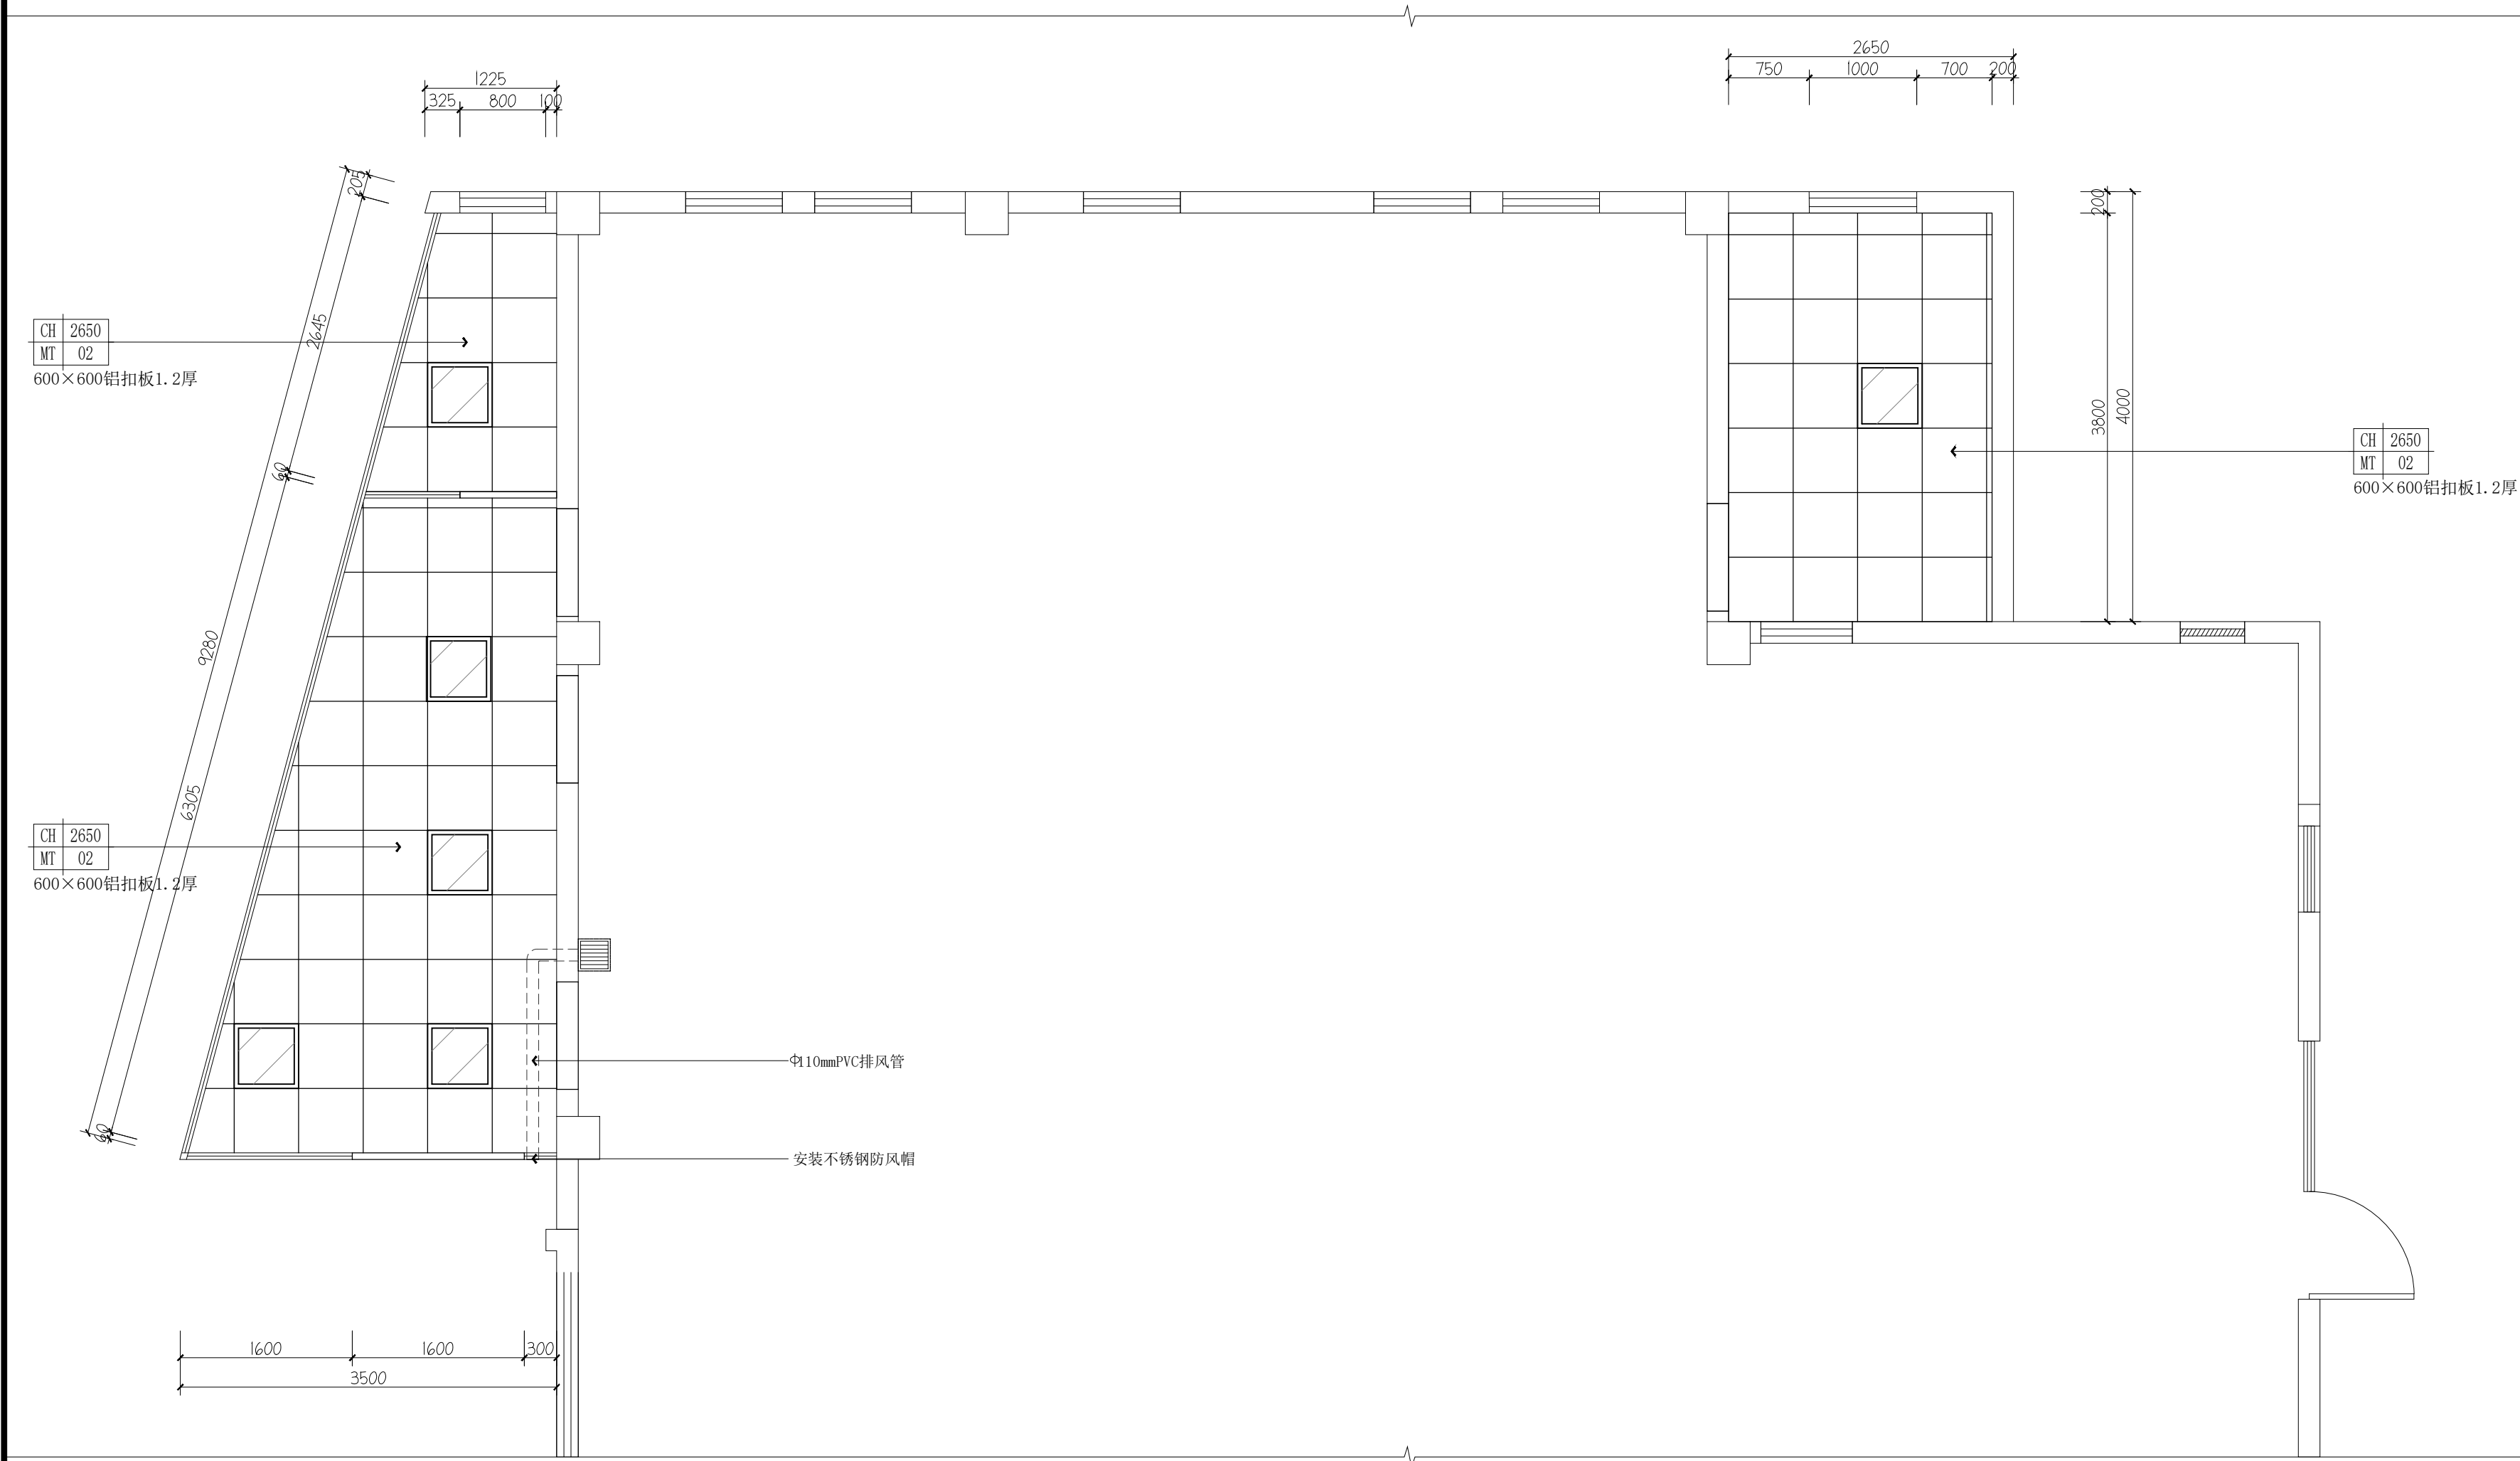

图例:		
	嵌入式LED灯	600*600嵌入式

食堂吊顶施工图 1:50

资质证书编号: A352006090
建筑行业乙级;市政行业乙级;风景园林工程
设计专项乙级;环境工程(固体废物处理
处置工程、水污染防治工程、大气污染防
治工程)专项乙级;电力行业(新能源发电、
变电工程、送电工程)专业乙级;

备注

项目编码
(打码机打码位置)

审 定	杨 杰	杨杰
审 核	杨 杰	杨杰
项目负责	杨 杰	杨杰
专业负责	莫千平	莫千平
校 对	杨 杰	杨杰
设 计	莫千平	莫千平

建设单位
CONSTRUCT WITH
桂林市秀峰区教育局


工程名称
PROJECT
2026年秀峰区教育系统基本建设项目
解放西路幼儿园大龙湾分园教学楼改造项目

子项名称
ITEM

图名
DRAWING TITLE
食堂新建屋顶施工图

设计号 PRO. NO.			
图 号 DRAWING NO.	JZ-07	版次 CHANGED NO.	A
图 别 DWG. TYPE	建 施	日 期 DATE	2026. 5

注意:
本图须经签署并加盖本公司专用出图章方为有效;
本施工图应经相关部门审批通过后方可施工;

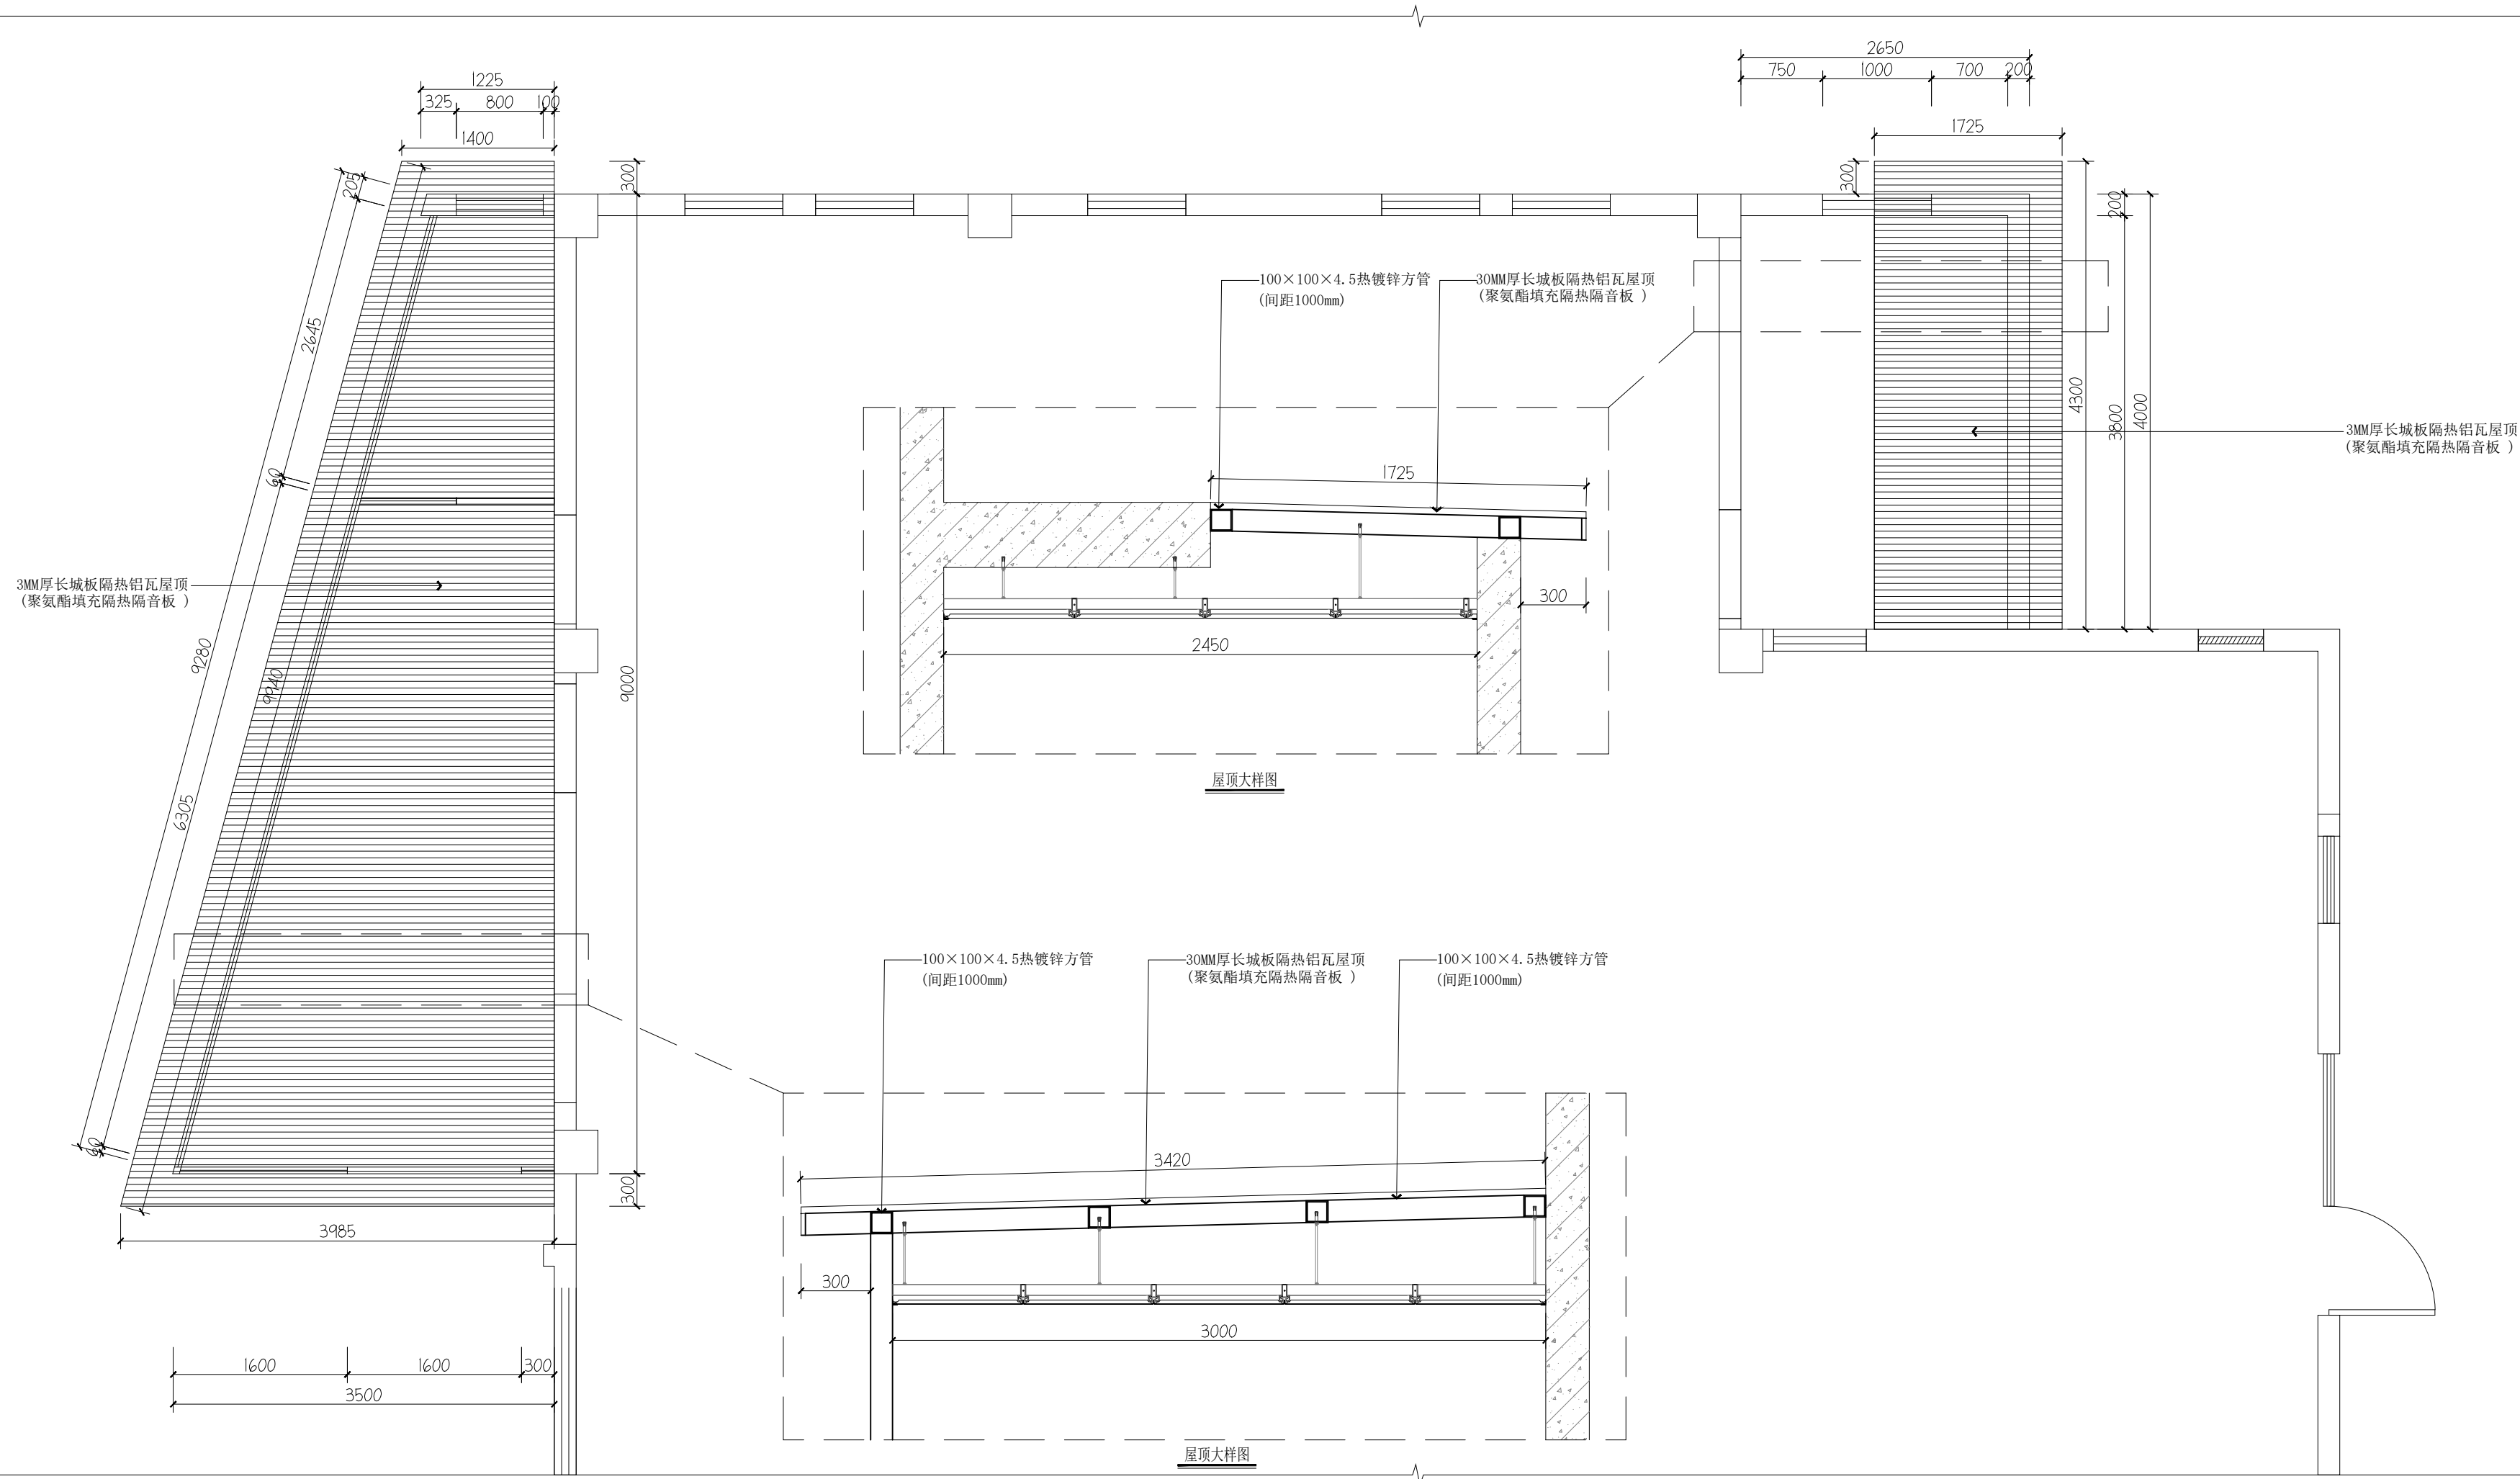

食堂新建屋顶施工图 1:50

资质证书编号: A352006090
建筑行业乙级;市政行业乙级;风景园林工程
设计专项乙级;环境工程(固体废物处理
处置工程、水污染防治工程、大气污染防
治工程)专项乙级;电力行业(新能源发电、
变电工程、送电工程)专业乙级;

备注

项目编码
(打码机打码位置)

审 定 AUTHORIZED FOR ISSUE BY	杨 杰	杨杰
审 核 REVIEWED BY	杨 杰	杨杰
项目负责 PROJECT DIRECTOR	杨 杰	杨杰
专业负责 DISCIPLINE RESPONSIBLE	莫千平	莫千平
校 对 PRECHECKED BY	杨 杰	杨杰
设 计 DESIGNED BY	莫千平	莫千平

建设单位
CONSTRUCT WITH
桂林市秀峰区教育局


工程名称
PROJECT
2026年秀峰区教育系统基本建设项目
解放西路幼儿园大龙湾分园教学楼改造项目

子项名称
ITEM




图名
DRAWING TITLE
食堂线路控制施工图

设计号 PRO. NO.			
图 号 DRAWING NO.	JZ-08	版次 CHANGED NO.	A
图 别 DWG. TYPE	建 施	日 期 DATE	2026.5

注意:
本图须经签署并加盖本公司专用出图章方为有效;
本施工图应经相关部门审批通过后方可施工;

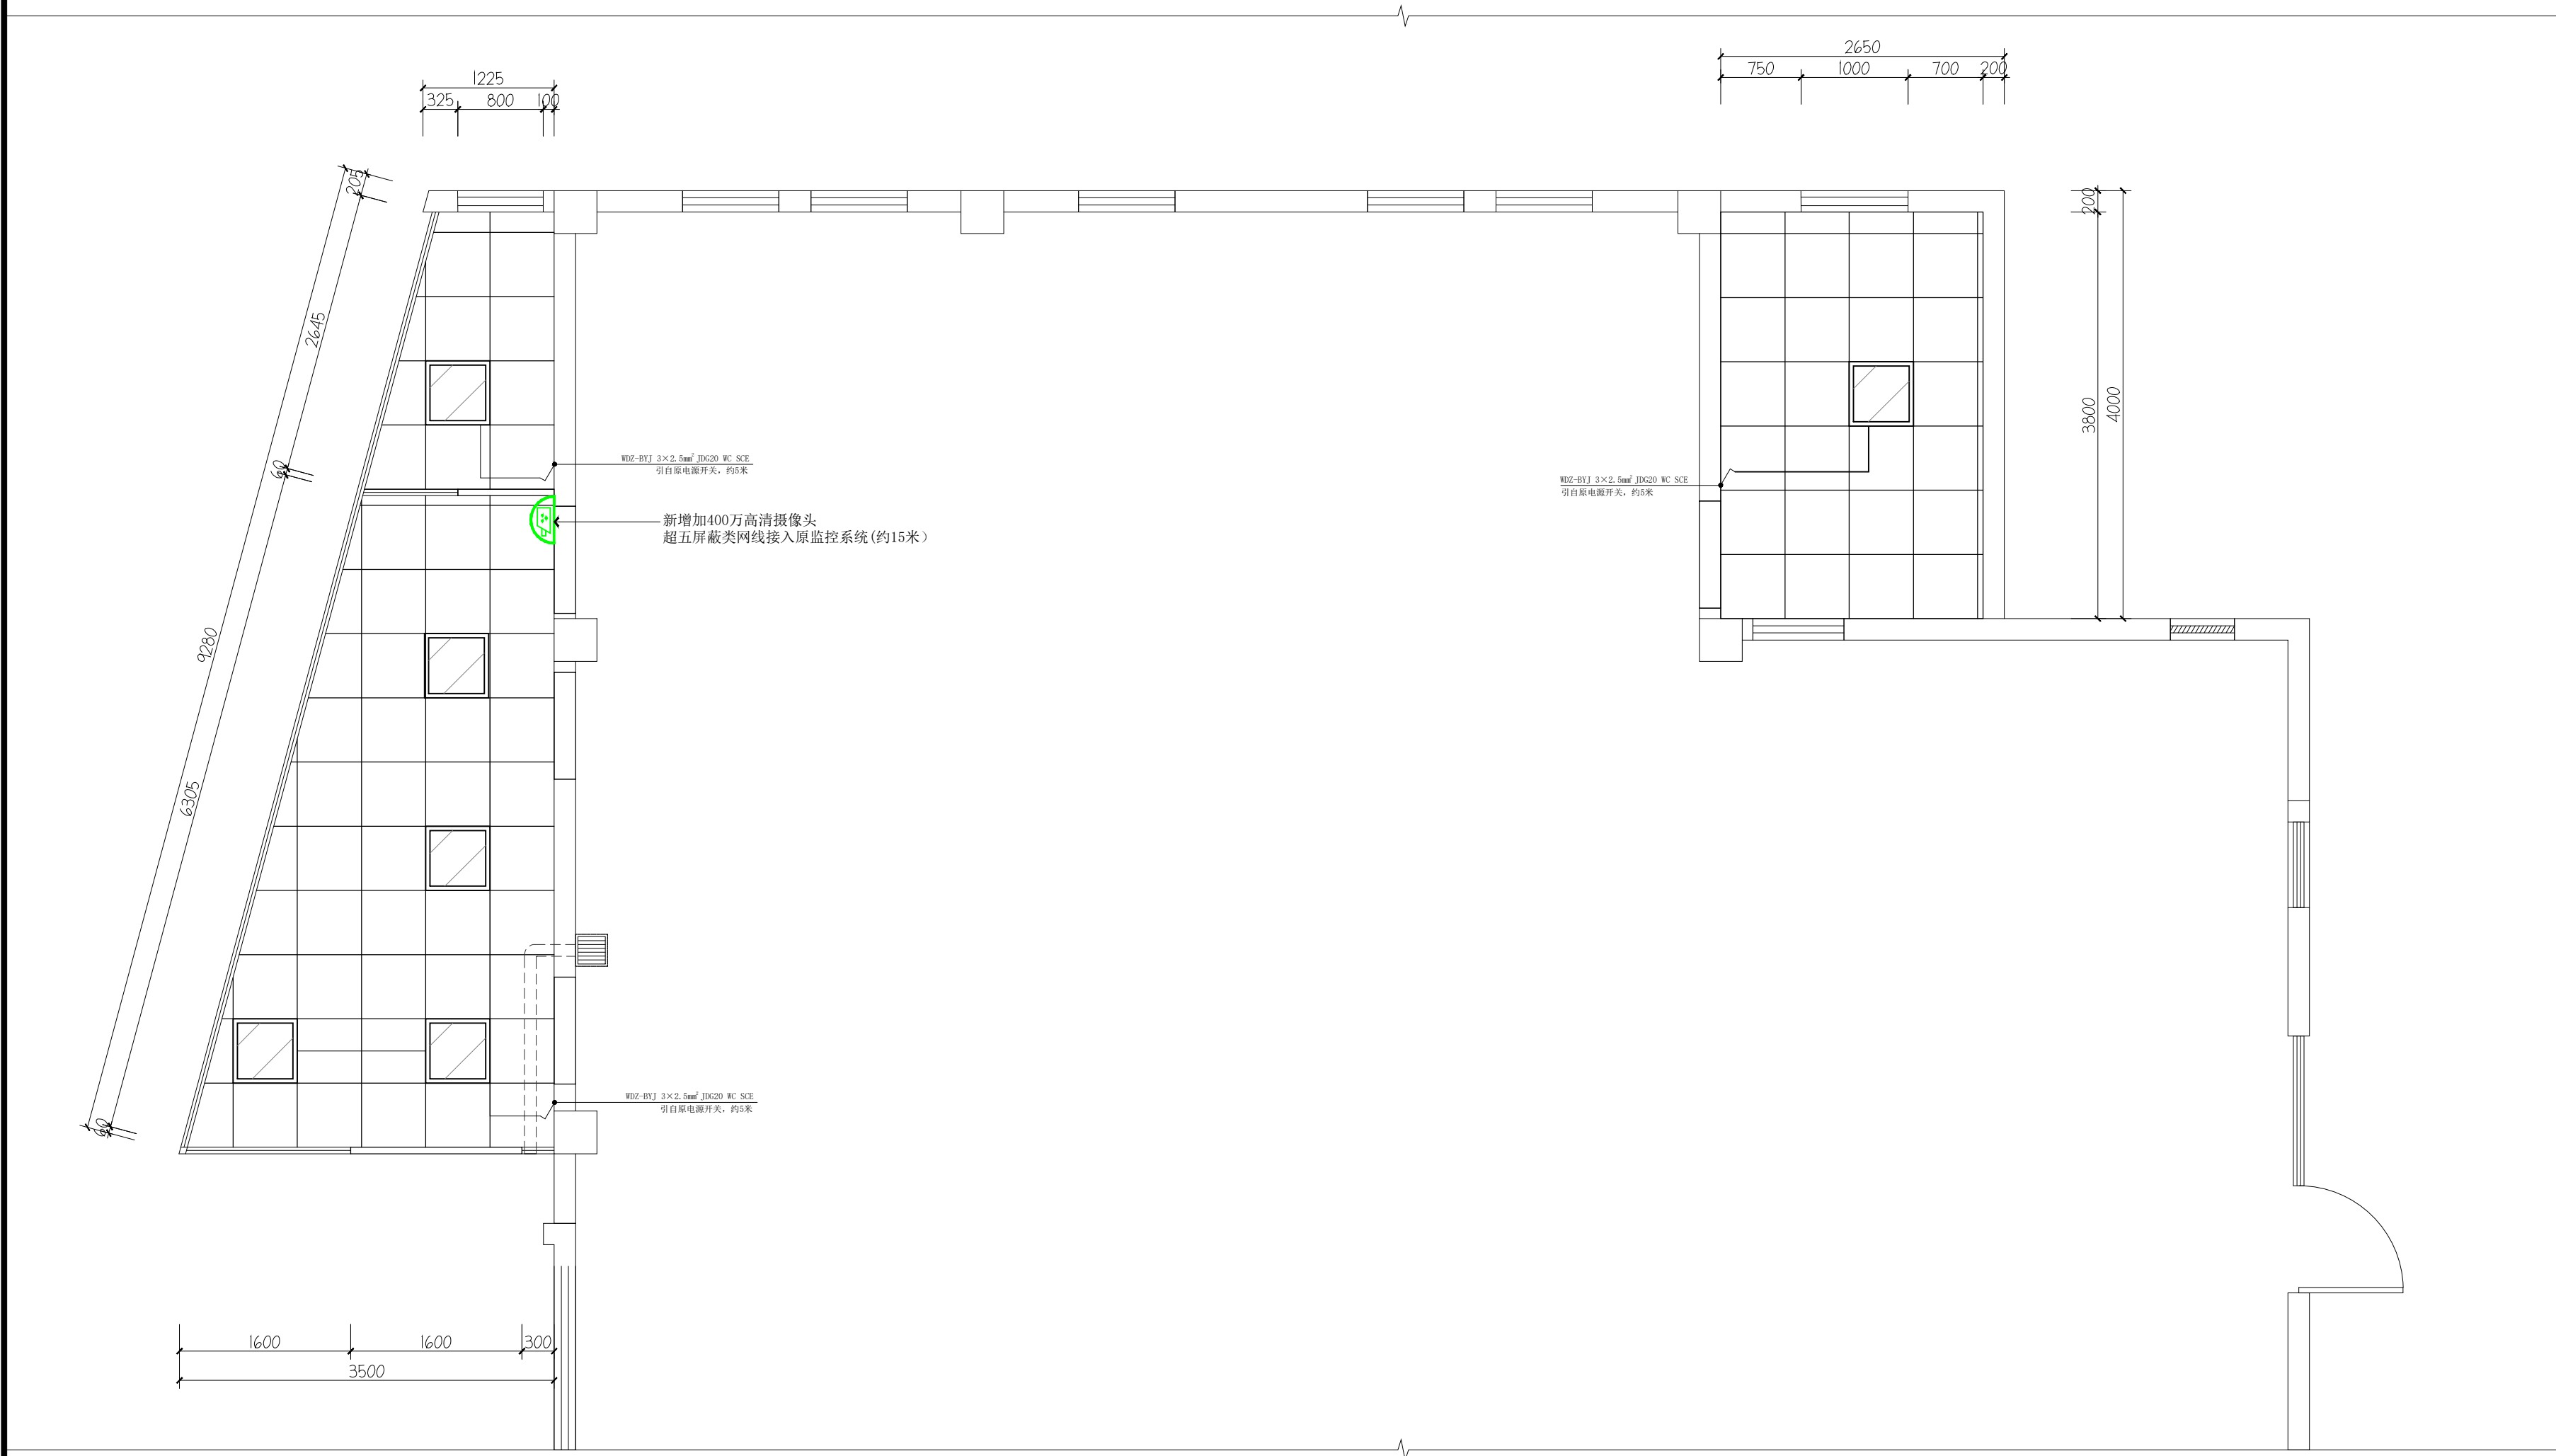

食堂线路控制施工图 1:50

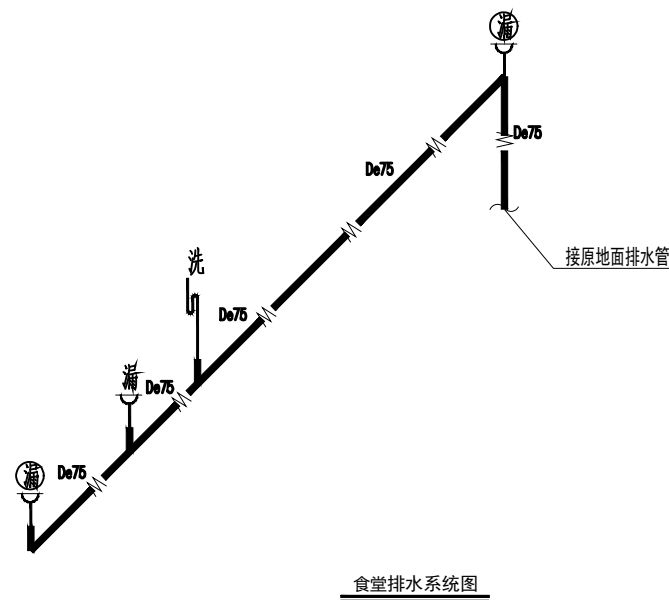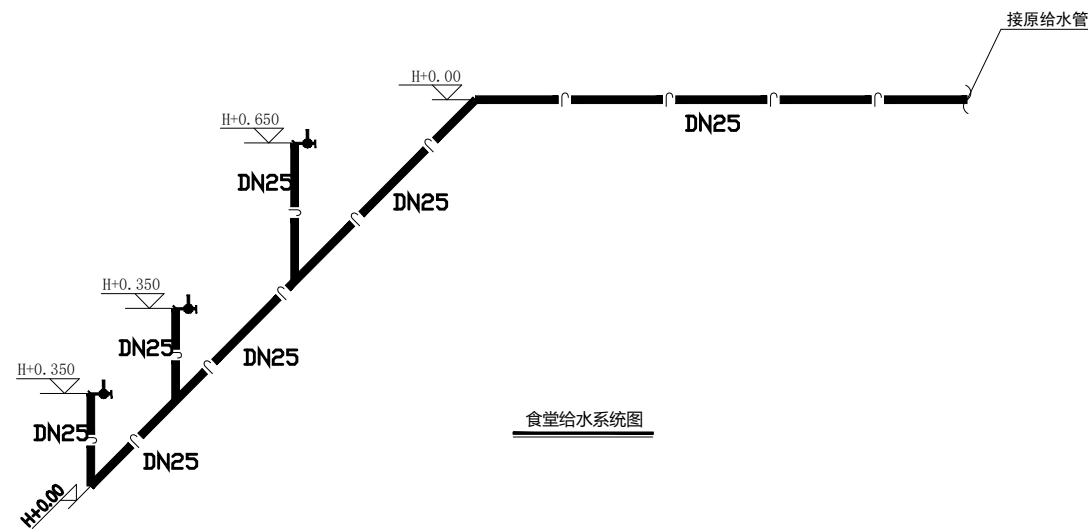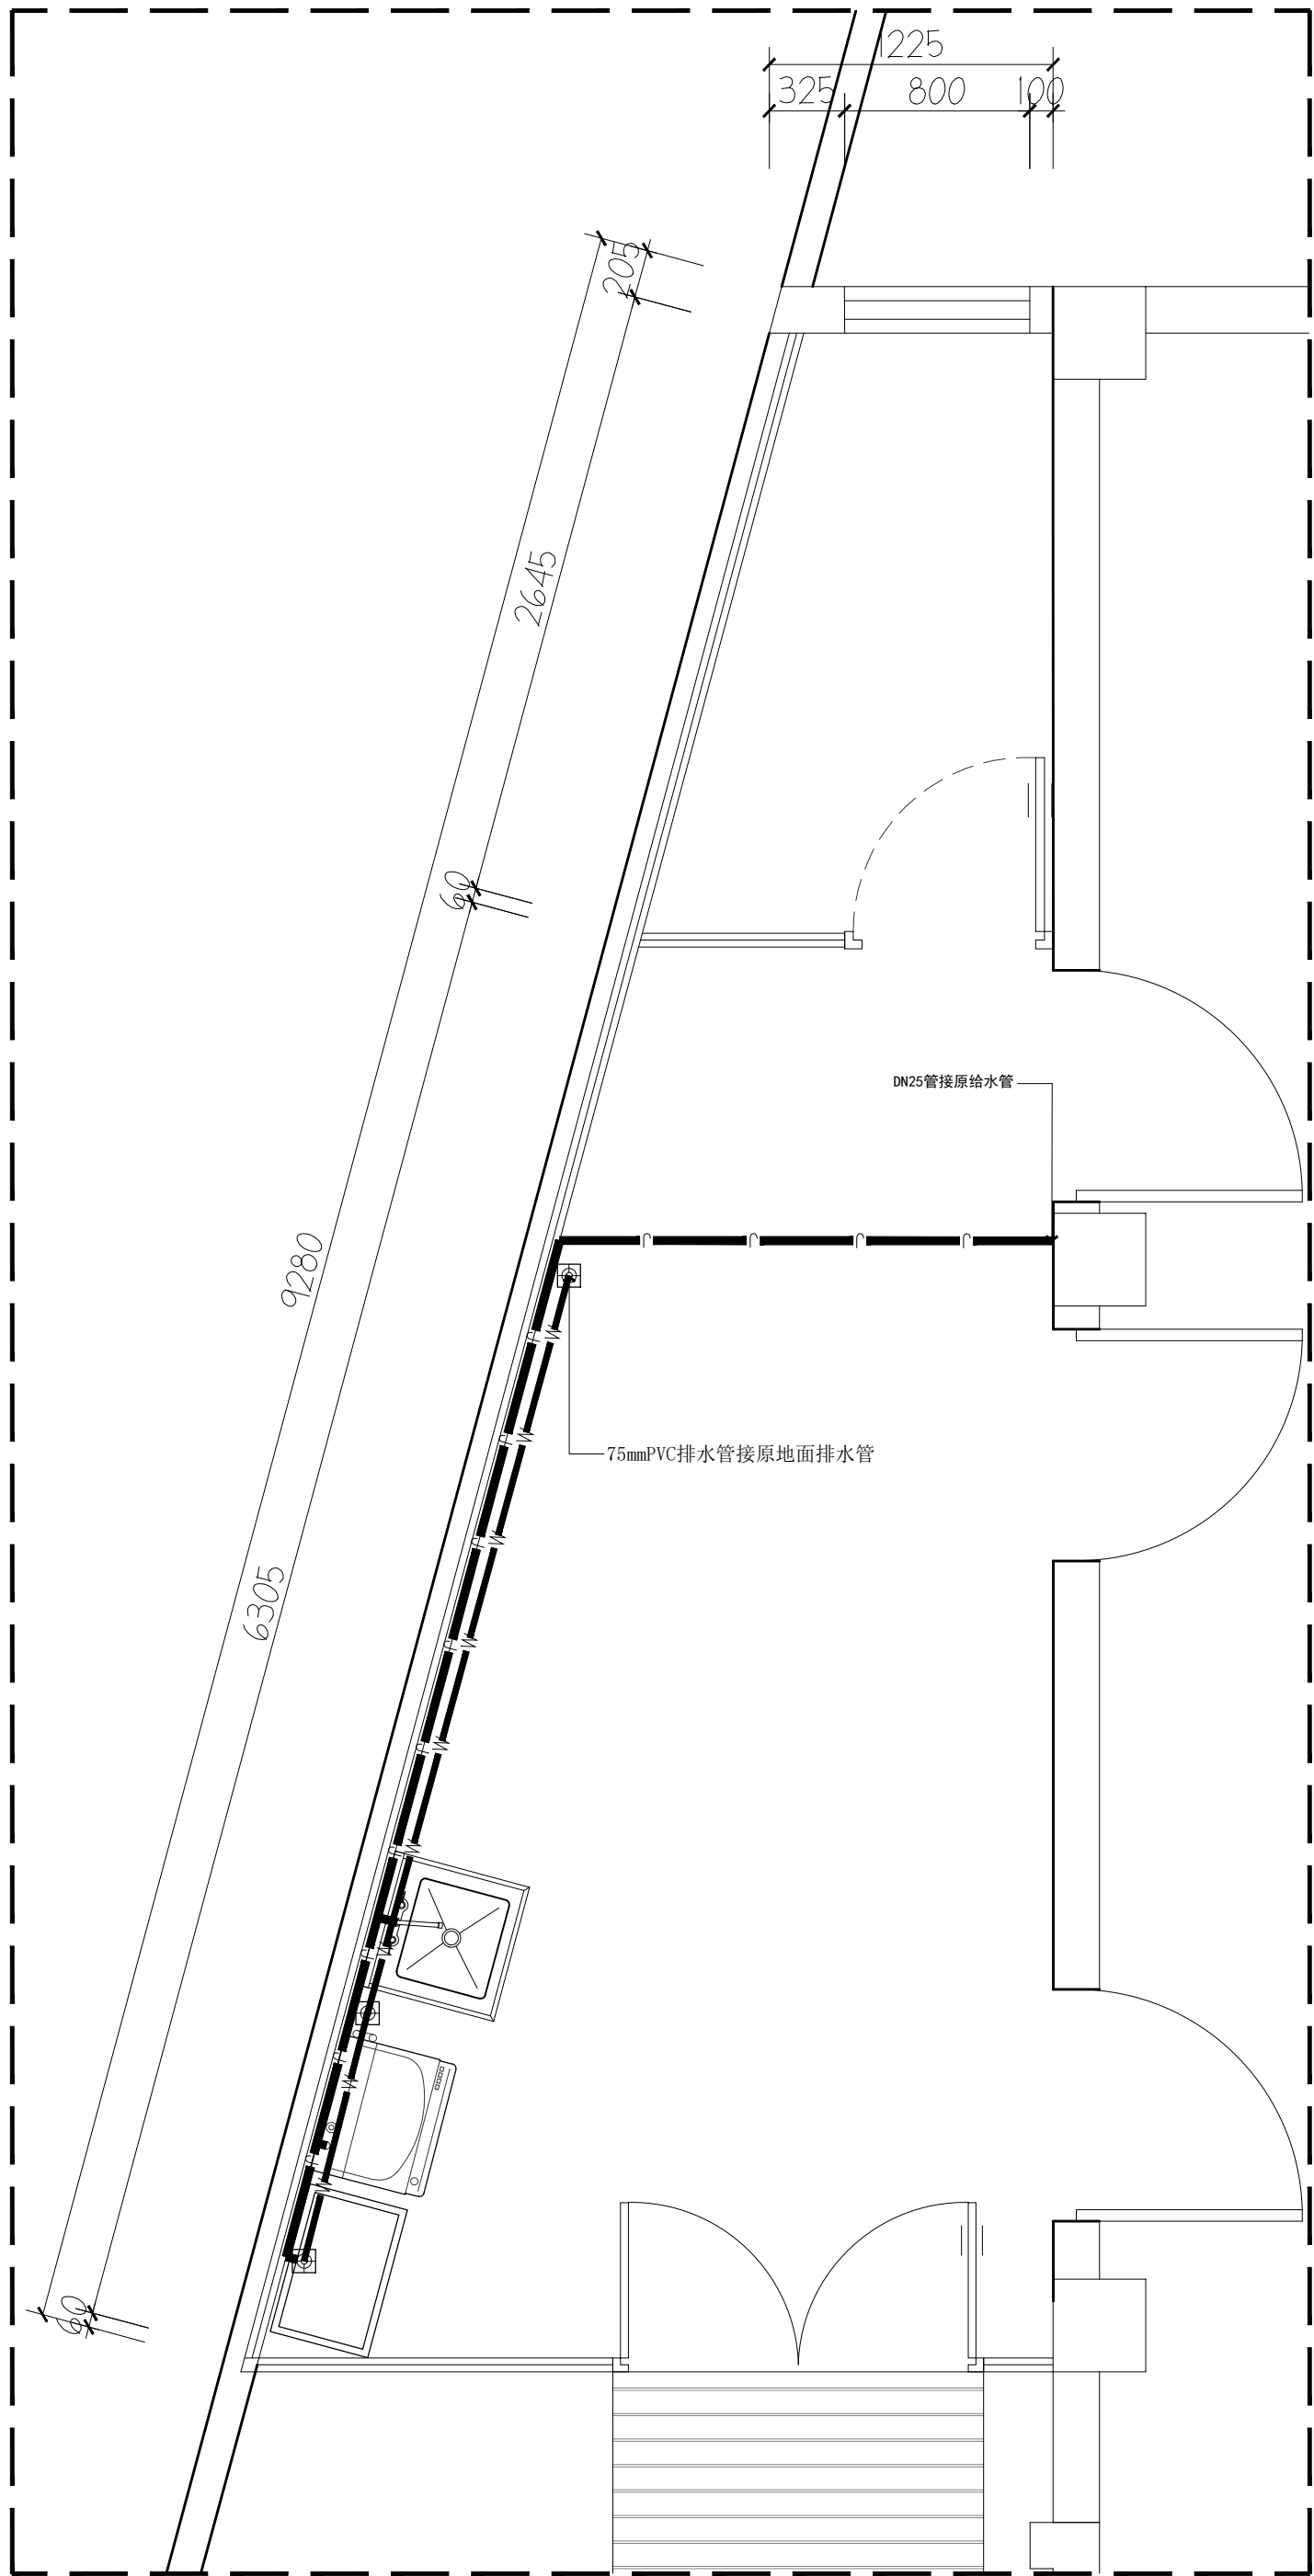

食堂给排水施工图 1:30

资质证书编号: A352006090
建筑行业乙级;市政行业乙级;风景园林工程
设计专项乙级;环境工程(固体废物处理
处置工程、水污染防治工程、大气污染防
治工程)专项乙级;电力行业(新能源发电、
变电工程、送电工程)专业乙级;

备注 REMARK

项目编码 STAMP
(打码机打码位置)

审 定 AUTHORIZED FOR ISSUE BY	杨 杰	杨杰
审 核 REVIEWED BY	杨 杰	杨杰
项目负责 PROJECT DIRECTOR	杨 杰	杨杰
专业负责 DISCIPLINE RESPONSIBLE	莫千平	莫千平
校 对 PRECHECKED BY	杨 杰	杨杰
设 计 DESIGNED BY	莫千平	莫千平

建设单位
CONSTRUCT WITH
桂林市秀峰区教育局

工程名称
PROJECT
2026年秀峰区教育系统基本建设项目
解放西路幼儿园大龙湾分园教学楼改造项目

子项名称
ITEM

图名
DRAWING TITLE
食堂给排水施工图

设计号 PRO. NO.			
图 号 DRAWING NO.	JZ-09	版次 CHANGED NO.	A
图 别 DWG. TYPE	建 施	日 期 DATE	2026. 5

注意:
本图须经签署并加盖本公司专用出图章方为有效;
本施工图应经相关部门审批通过后方可施工;

资质证书编号: A352006090
建筑行业乙级;市政行业乙级;风景园林工程
设计专项乙级;环境工程(固体废物处理
处置工程、水污染防治工程、大气污染防
治工程)专项乙级;电力行业(新能源发电、
变电工程、送电工程)专业乙级;

备注 REMARK

项目编码 STAMP
(打码机打码位置)

审 定 AUTHORIZED FOR ISSUE BY	杨 杰	杨杰
审 核 REVIEWED BY	杨 杰	杨杰
项目负责 PROJECT DIRECTOR	杨 杰	杨杰
专业负责 DISCIPLINE RESPONSIBLE	莫千平	莫千平
校 对 PRECHECKED BY	杨 杰	杨杰
设 计 DESIGNED BY	莫千平	莫千平

建设单位
CONSTRUCT WITH
桂林市秀峰区教育局


工程名称
PROJECT
2026年秀峰区教育系统基本建设项目
解放西路幼儿园大龙湾分园教学楼改造项目

子项名称
ITEM

图名
DRAWING TITLE
食堂平面导示图

设计号 PRO. NO.			
图 号 DRAWING NO.	JZ-10	版次 CHANGED NO.	A
图 别 DWG. TYPE	建 施	日 期 DATE	2026. 5

注意:
本图须经签署并加盖本公司专用出图章方为有效;
本施工图应经相关部门审批通过后方可施工;

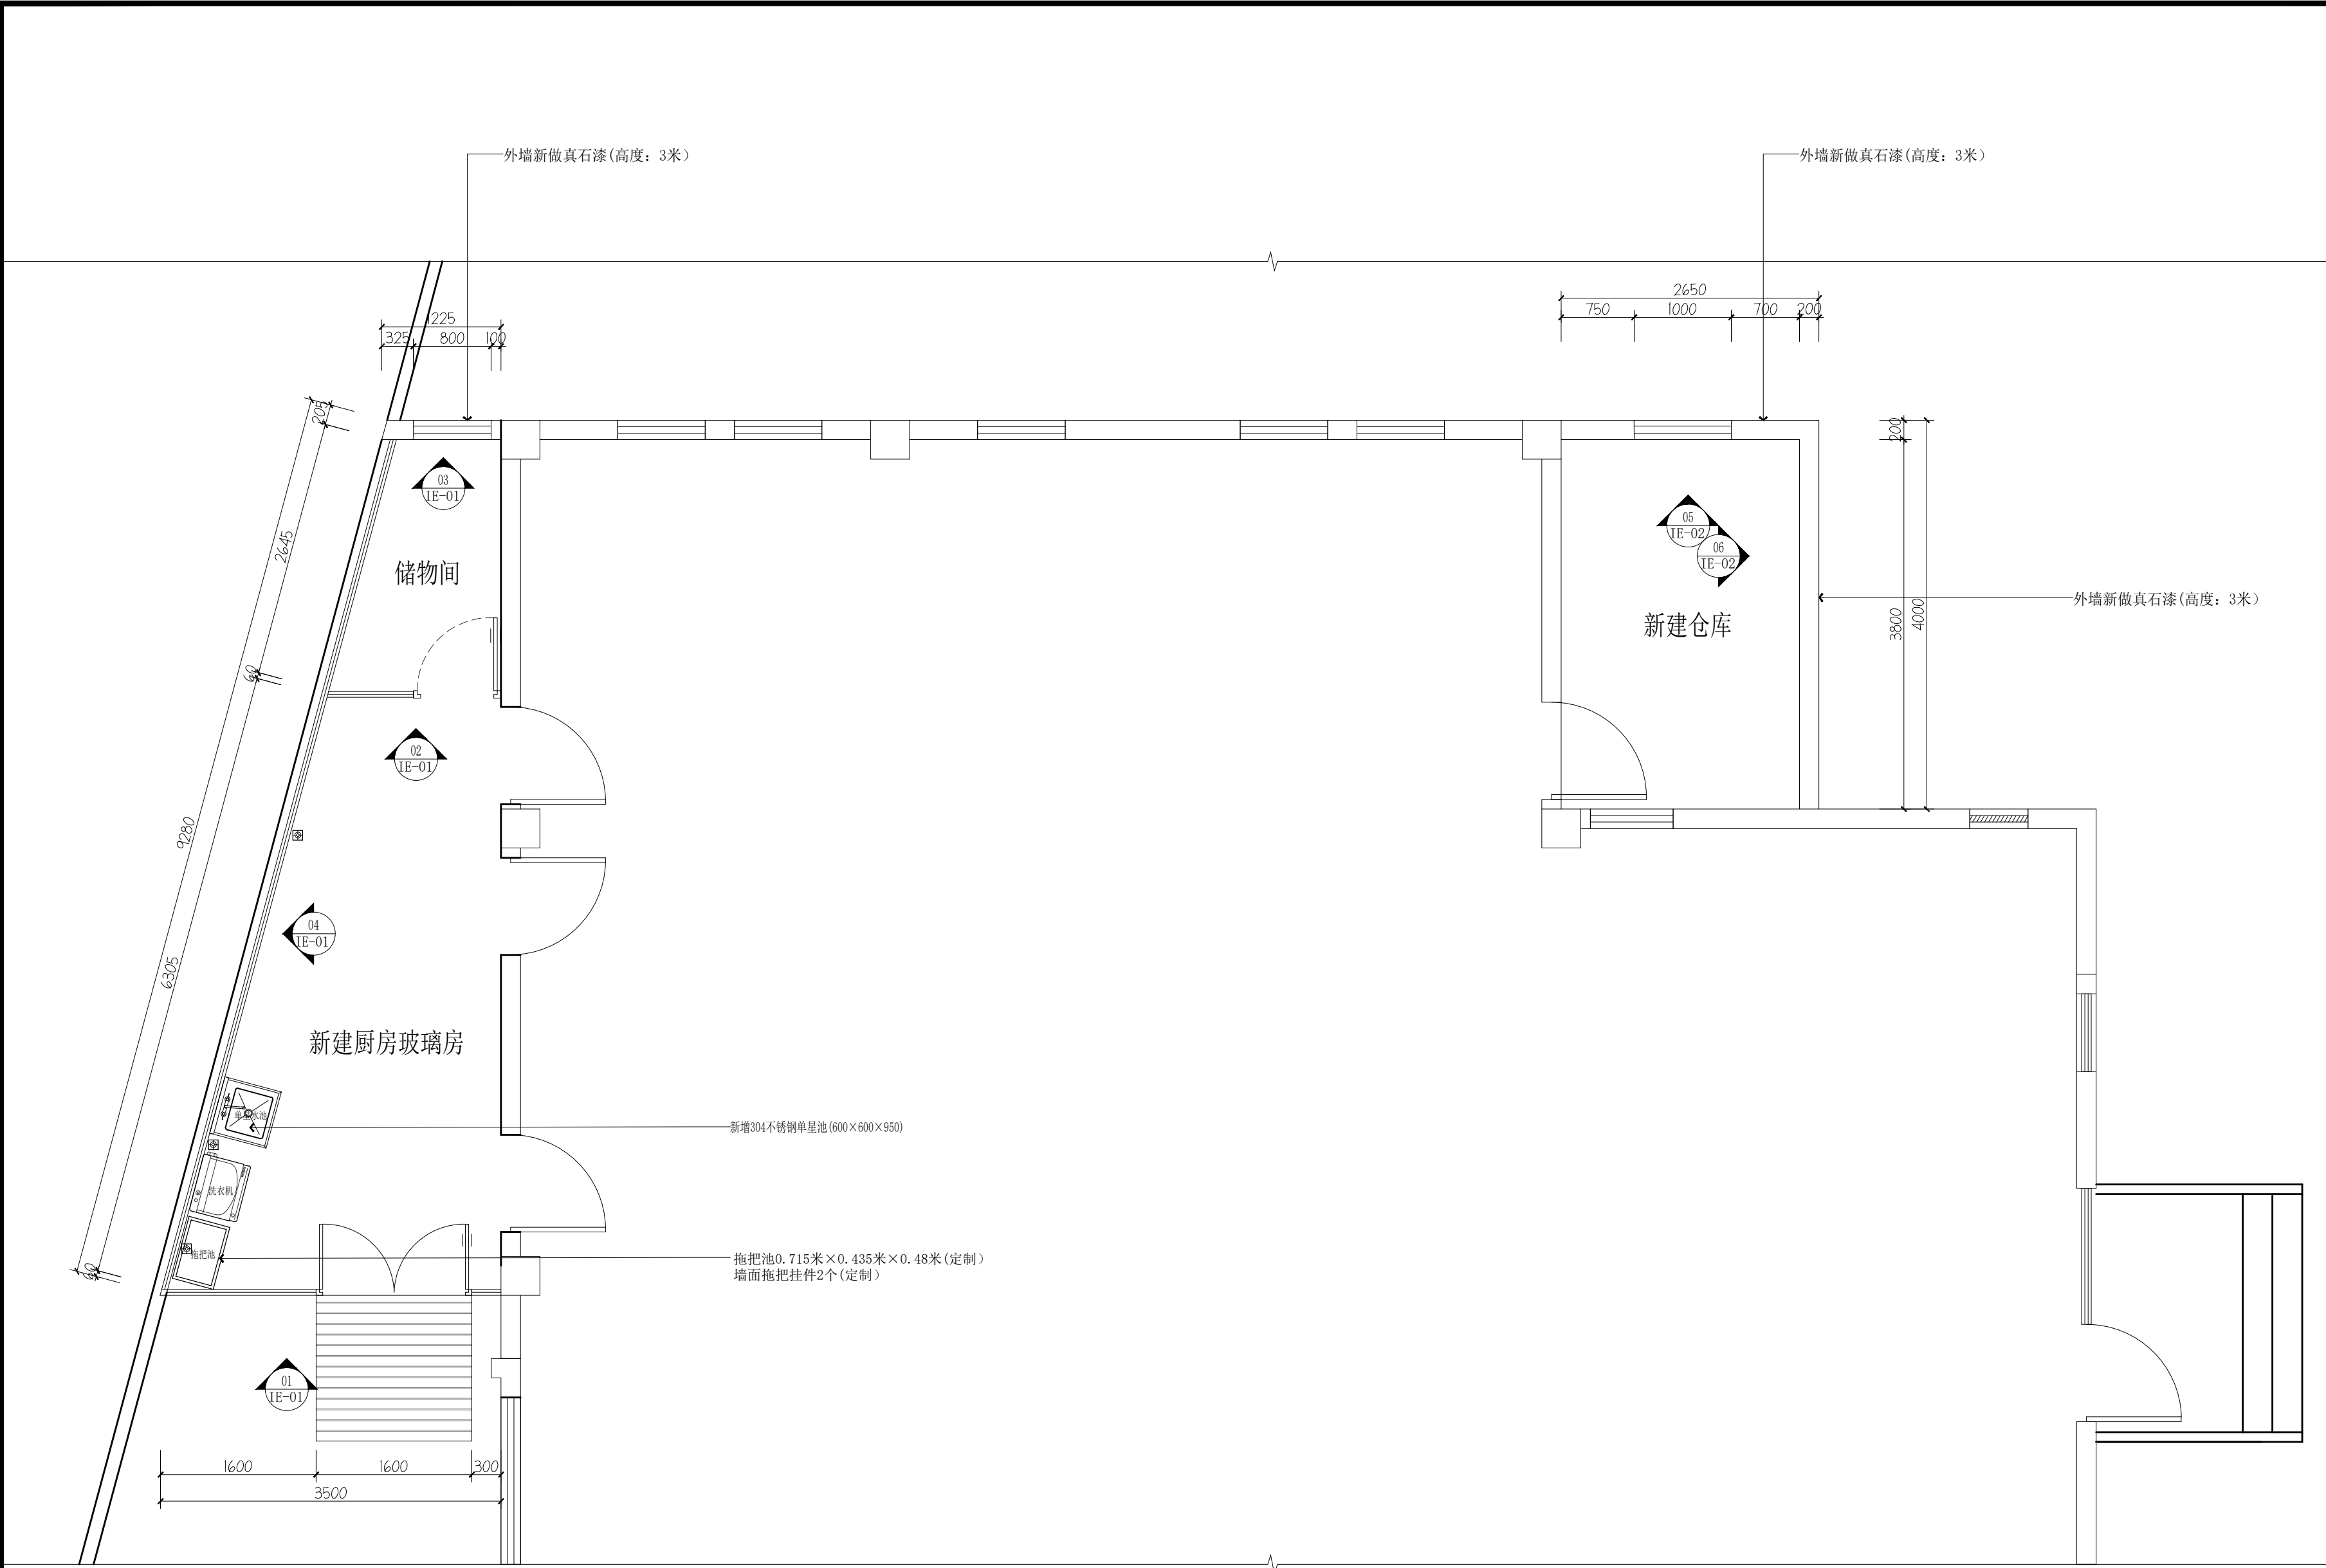

食堂平面导示图 1:50

资质证书编号: A352006090
建筑行业乙级;市政行业乙级;风景园林工程
设计专项乙级;环境工程(固体废物处理
处置工程、水污染防治工程、大气污染防
治工程)专项乙级;电力行业(新能源发电、
变电工程、送电工程)专业乙级;

备注

项目编码

审 定
审 核
项目负责
专业负责
校 对
设 计

建设单位
桂林市秀峰区教育局

工程名称
2026年秀峰区教育系统基本建设项目
解放西路幼儿园大龙湾分园教学楼改造项目

子项名称

图名
食堂立面施工图


设计号

图 号
图 别


版次
A

日期
2026.5


注意:
本图须经签署并加盖本公司专用出图章方为有效;
本施工图应经相关部门审批通过后方可施工;

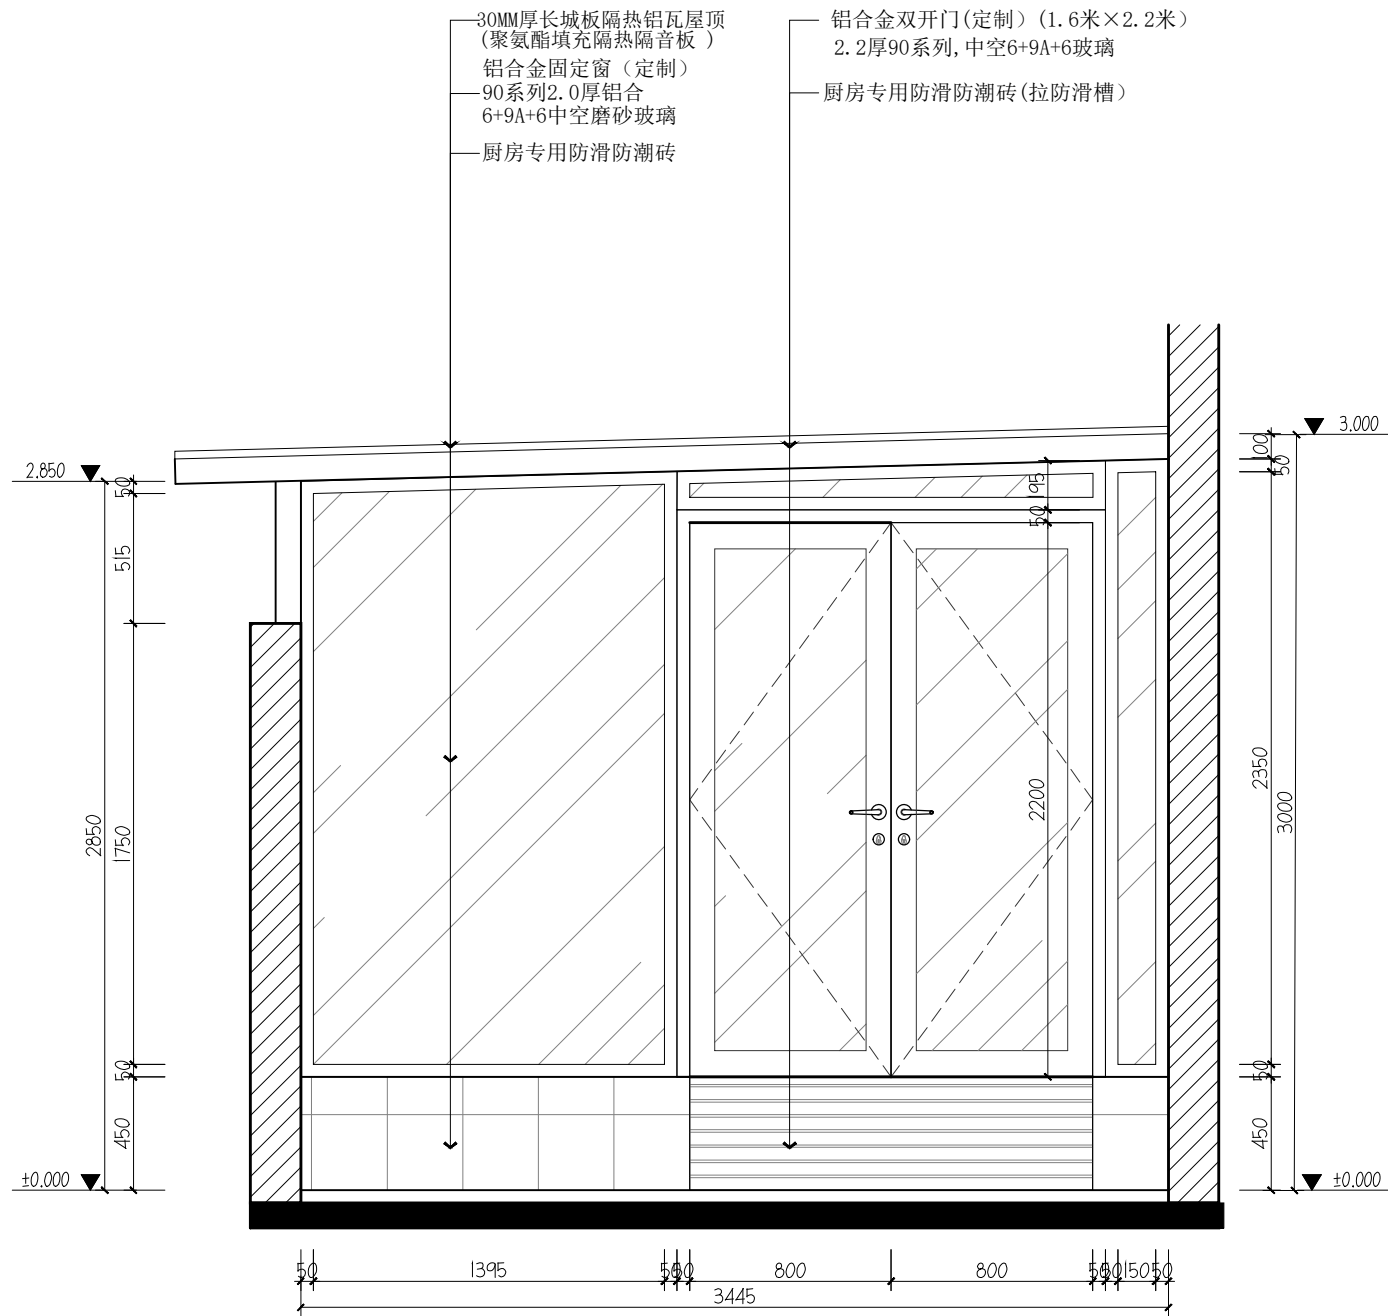


01 ELEVATION
IE-01 立面图 SCALE 1:30

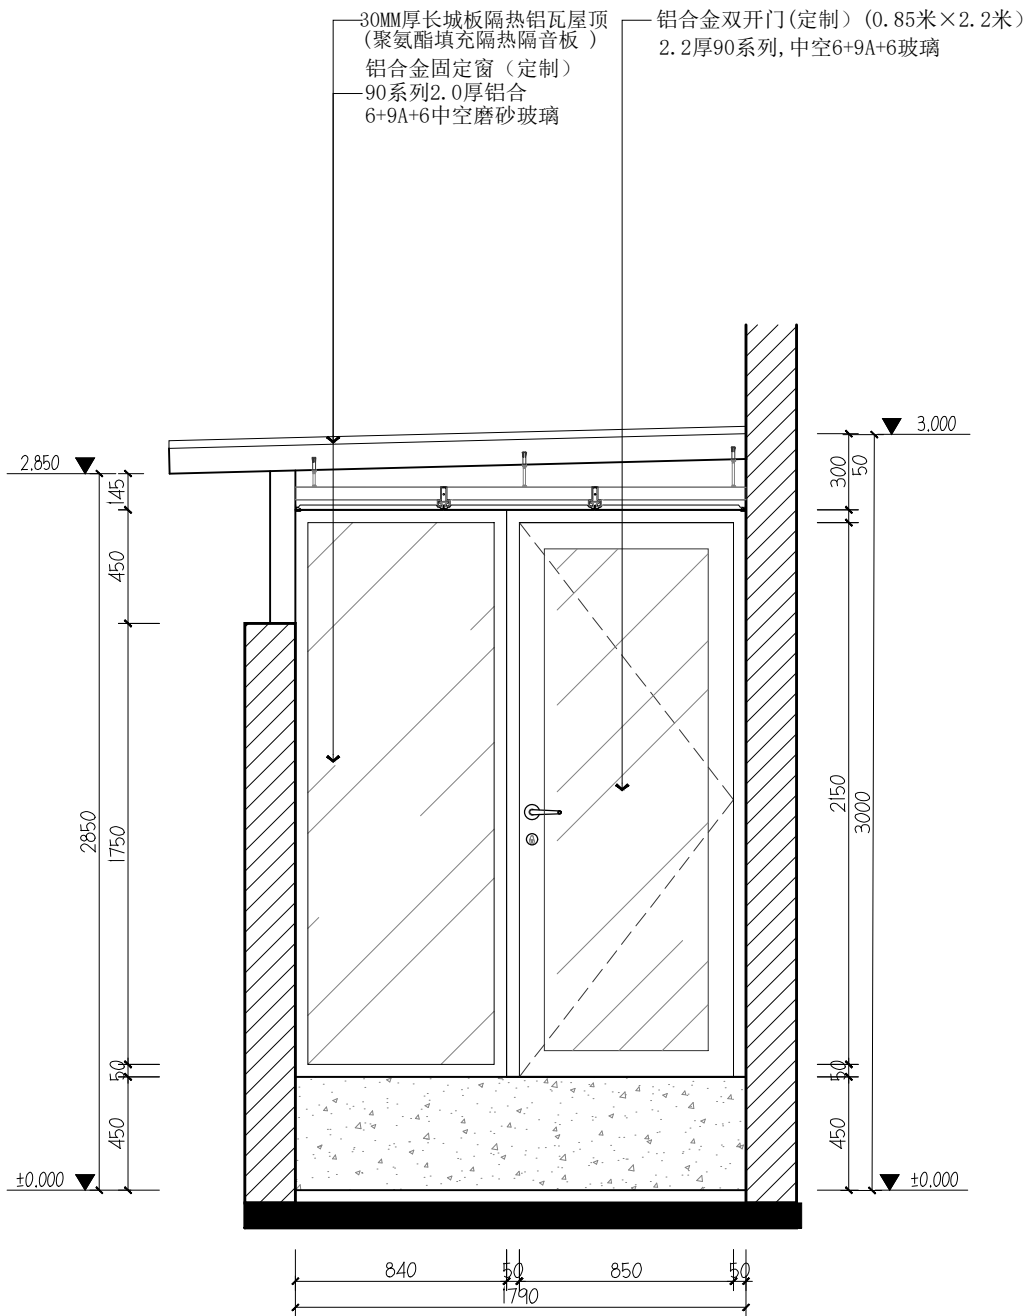

02 ELEVATION
IE-01 立面图 SCALE 1:30

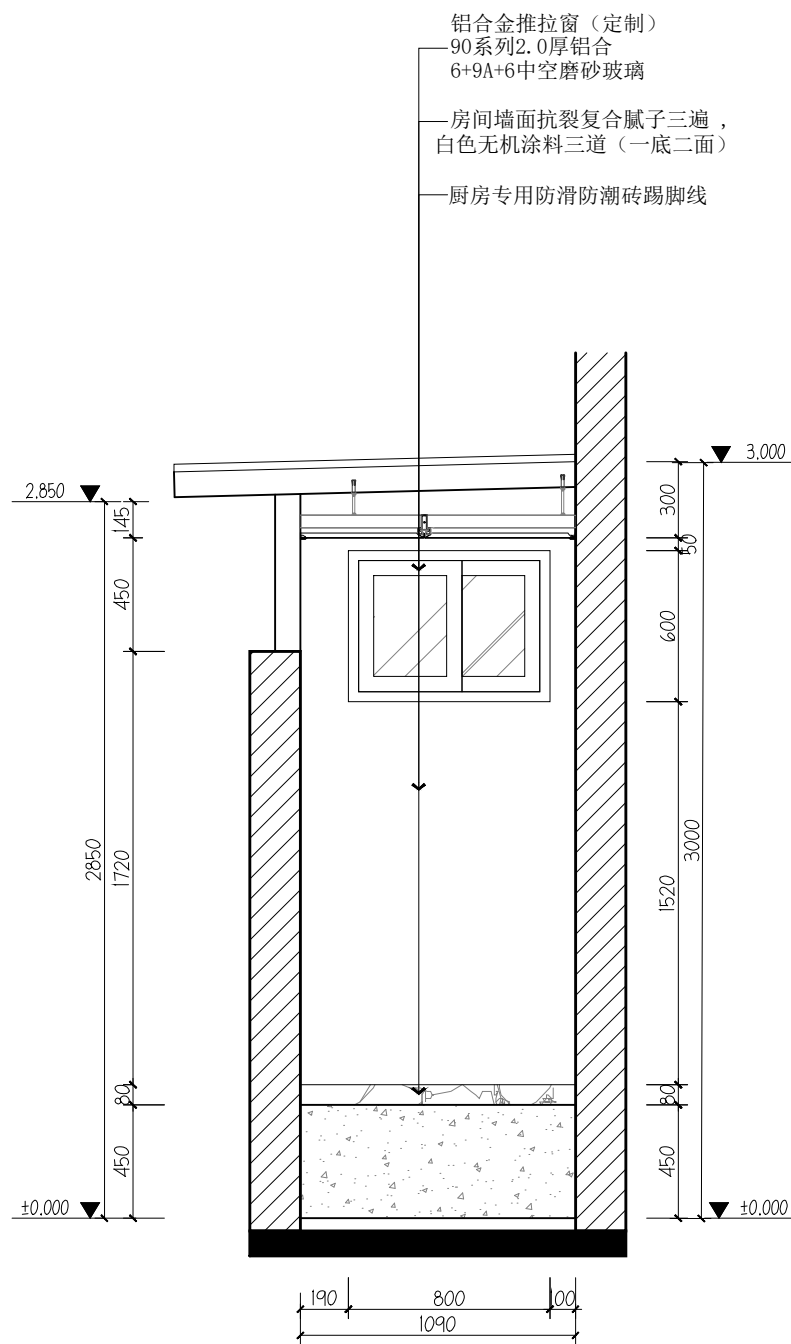

03 ELEVATION
IE-01 立面图 SCALE 1:30

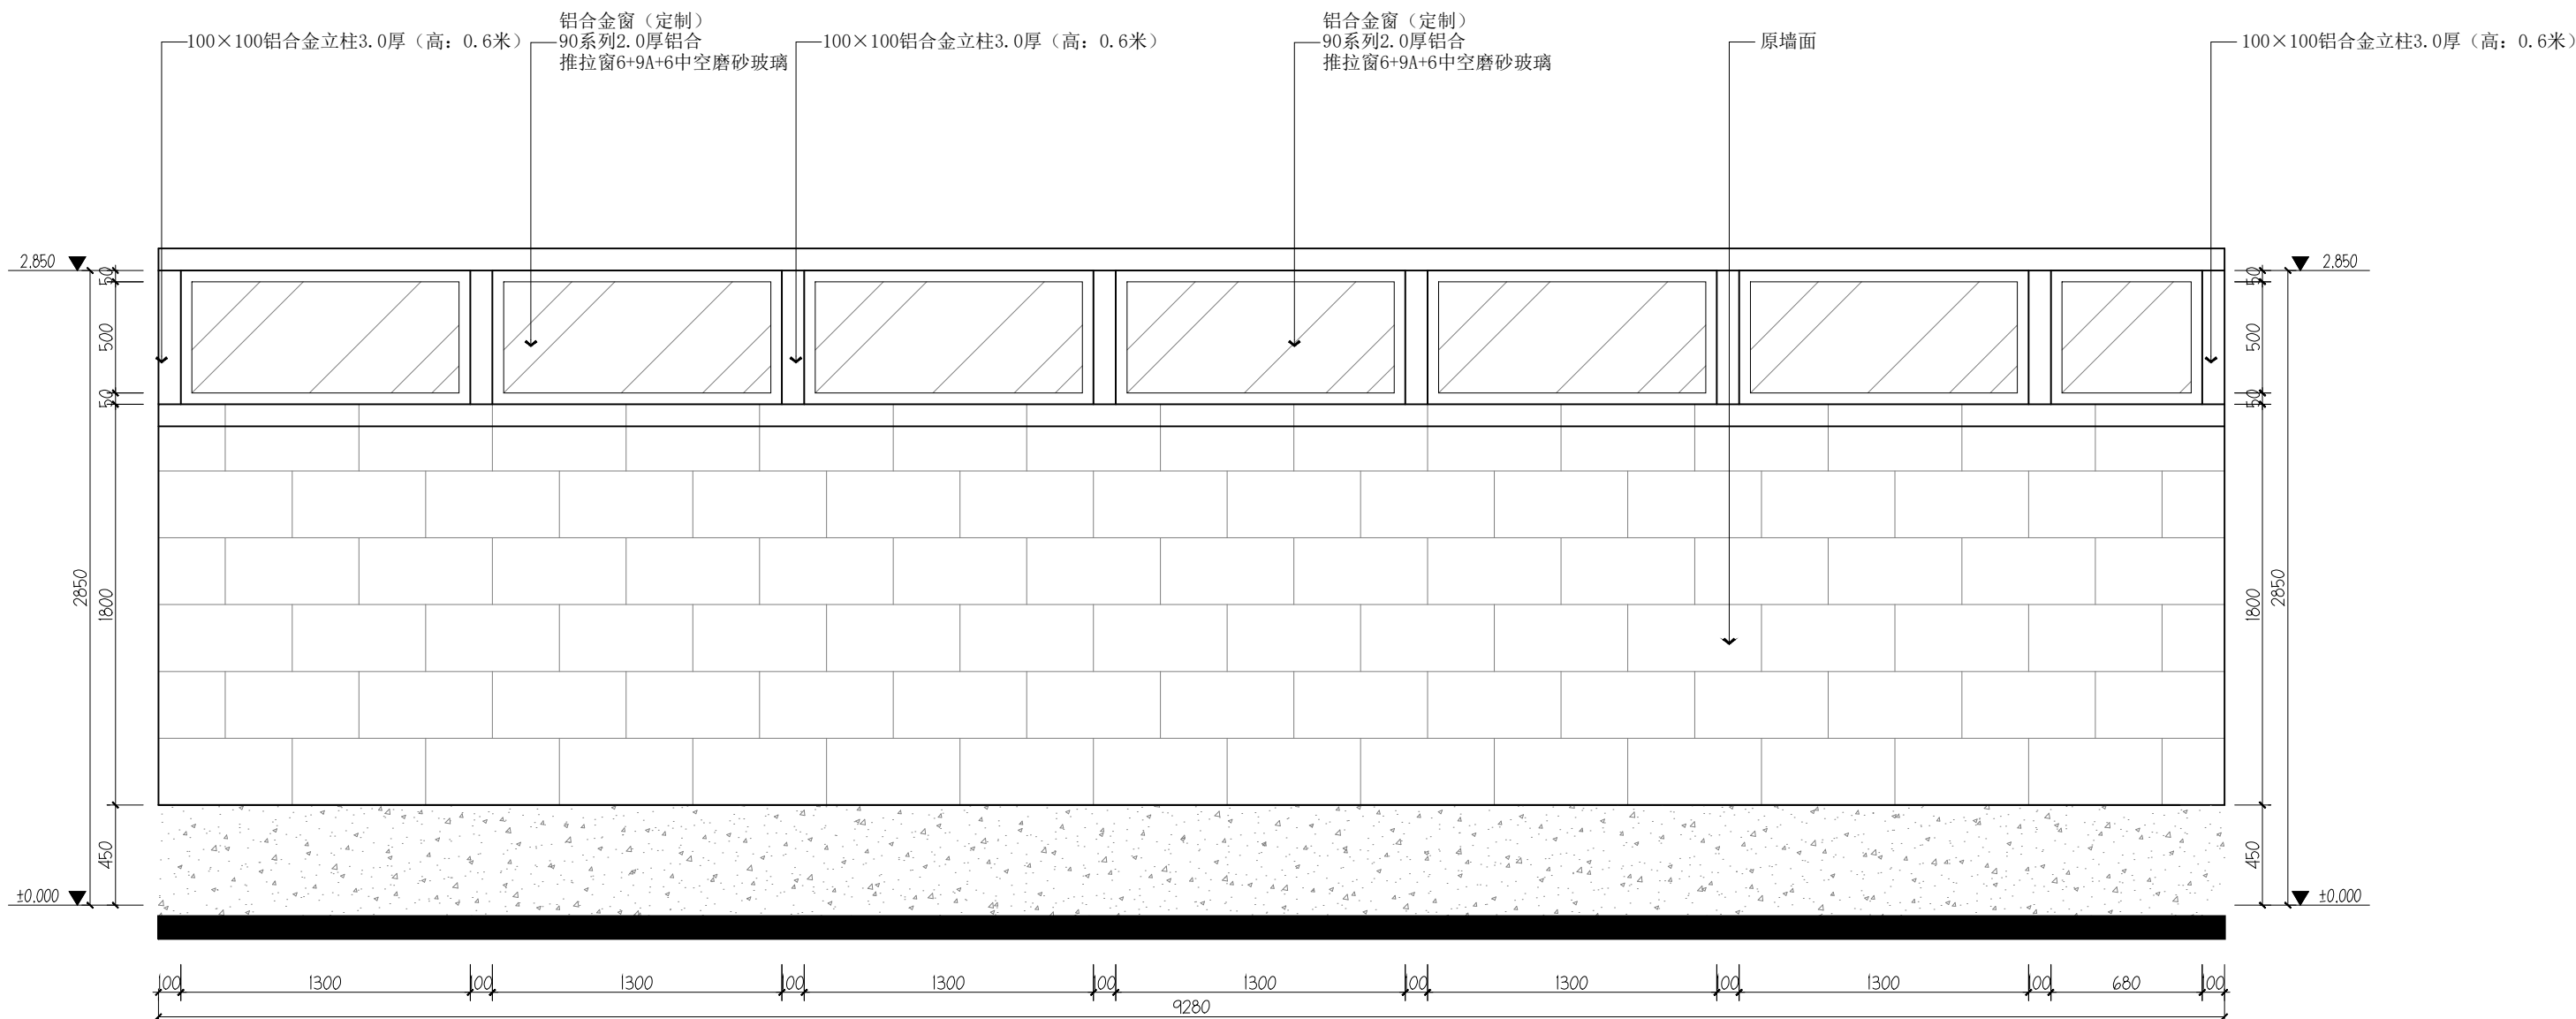

04 ELEVATION
IE-01 立面图 SCALE 1:30

资质证书编号: A352006090
建筑行业乙级;市政行业乙级;风景园林工程
设计专项乙级;环境工程(固体废物处理
处置工程、水污染防治工程、大气污染防
治工程)专项乙级;电力行业(新能源发电、
变电工程、送电工程)专业乙级;

备注

项目编码

STAMP

(打码机打码位置)

审 定	杨 杰	杨杰
审 核	杨 杰	杨杰
项目负责	杨 杰	杨杰
专业负责	莫千平	莫千平
校 对	杨 杰	杨杰
设 计	莫千平	莫千平

建设单位
CONSTRUCT WITH
桂林市秀峰区教育局


工程名称
PROJECT
2026年秀峰区教育系统基本建设项目
解放西路幼儿园大龙湾分园教学楼改造项目

子项名称
ITEM


图名
DRAWING TITLE
食堂立面施工图

设计号			
图 号	IE-02	版次	A
图 别	建 施	日 期	2026.5

注意:
本图须经签署并加盖本公司专用出图章方为有效;
本施工图应经相关部门审批通过后方可施工;

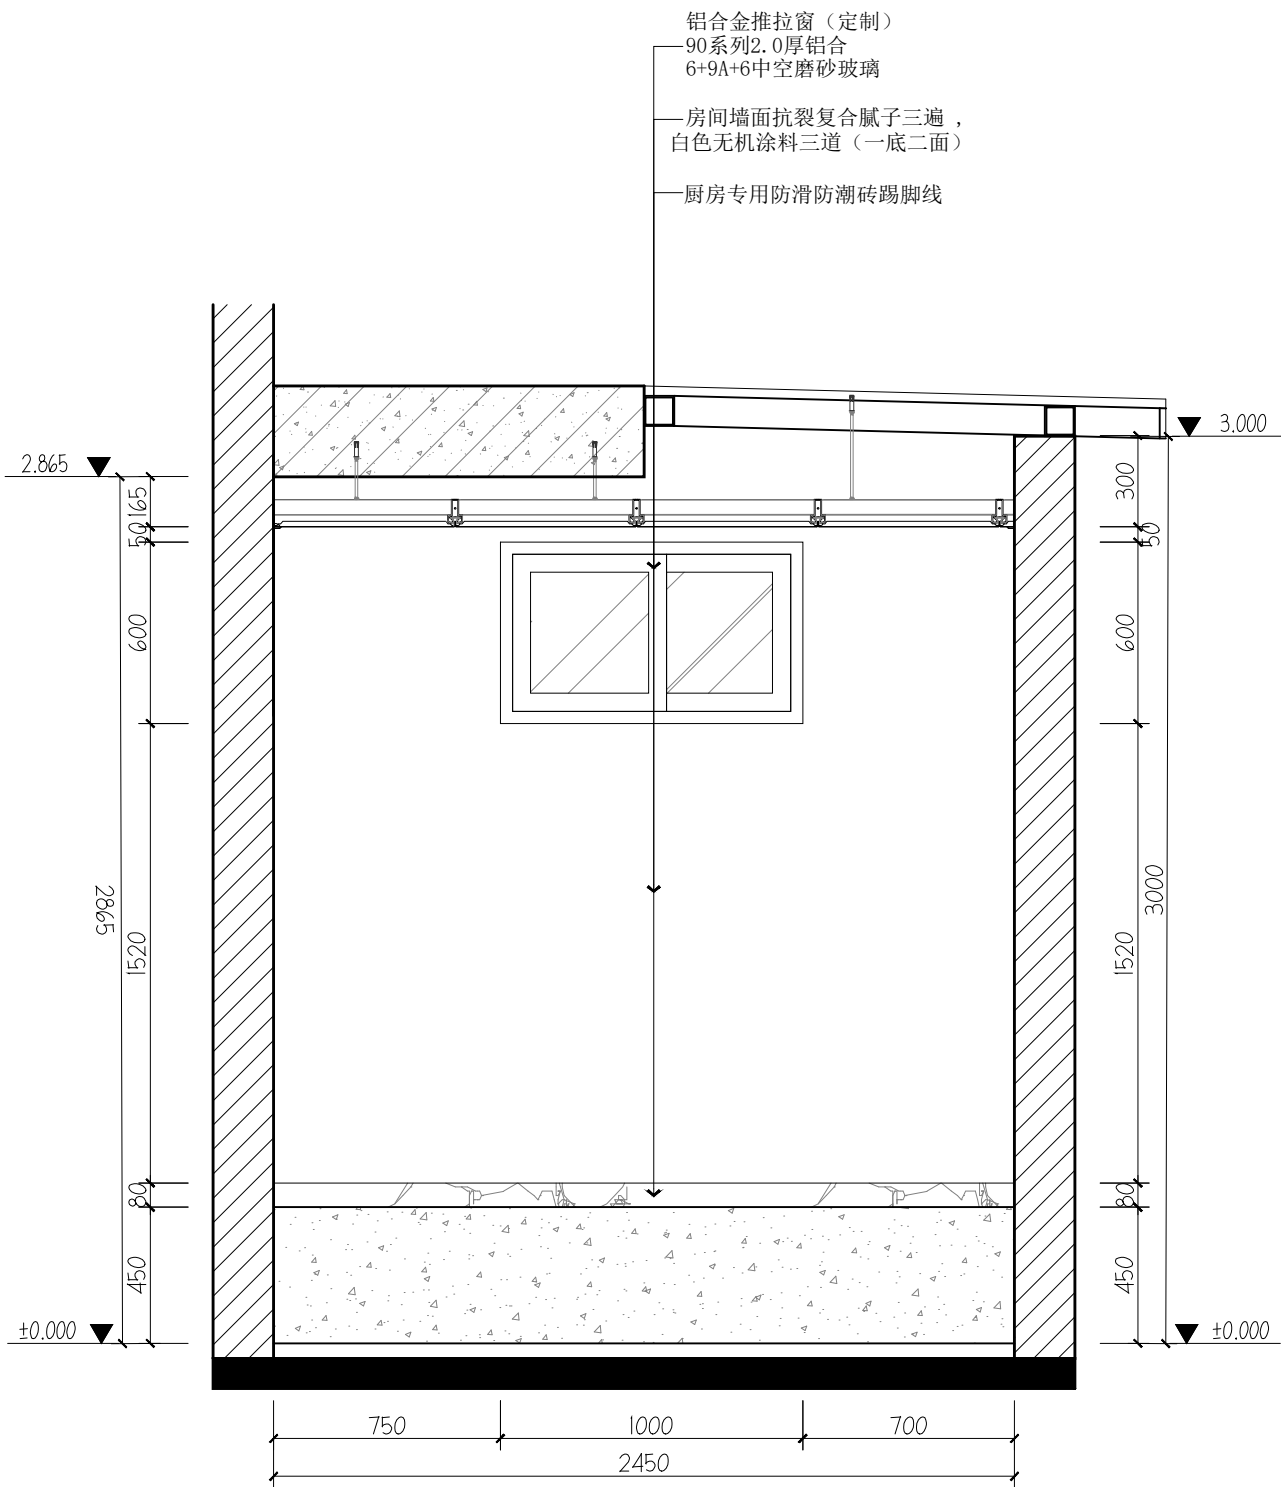

05 ELEVATION
IE-02 立面图 SCALE 1:25

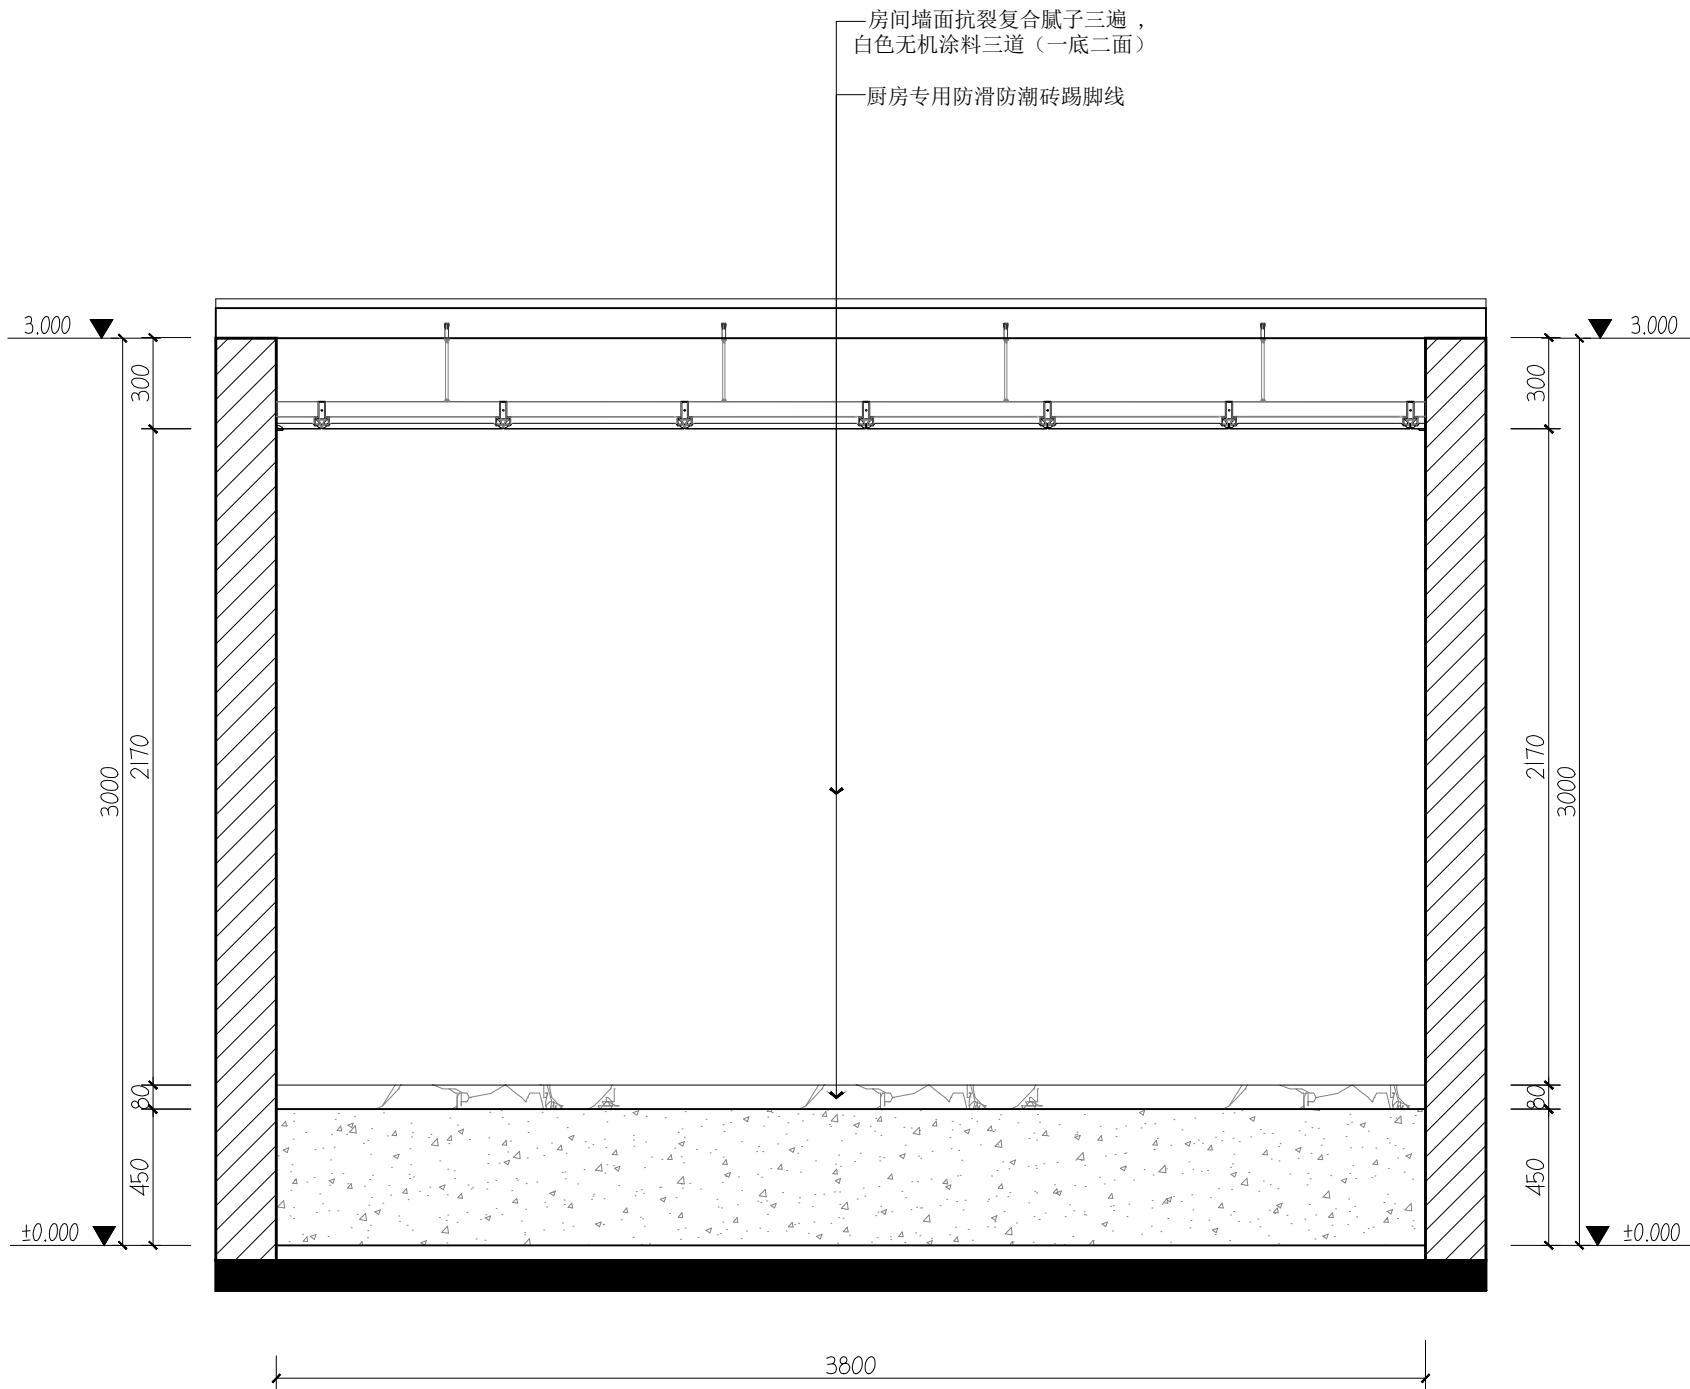

06 ELEVATION
IE-02 立面图 SCALE 1:25

资质证书编号: A352006090
建筑行业乙级;市政行业乙级;风景园林工程
设计专项乙级;环境工程(固体废物处理
处置工程、水污染防治工程、大气污染防
治工程)专项乙级;电力行业(新能源发电、
变电工程、送电工程)专业乙级;

备注

项目编码
(打码机打码位置)

审 定 AUTHORIZED FOR ISSUE BY	杨 杰	杨杰
审 核 REVIEWED BY	杨 杰	杨杰
项目负责 PROJECT DIRECTOR	杨 杰	杨杰
专业负责 DISCIPLINE RESPONSIBLE	莫千平	莫千平
校 对 PRECHECKED BY	杨 杰	杨杰
设 计 DESIGNED BY	莫千平	莫千平

建设单位
CONSTRUCT WITH
桂林市秀峰区教育局


工程名称
PROJECT
2026年秀峰区教育系统基本建设项目
解放西路幼儿园大龙湾分园教学楼改造项目

子项名称
ITEM

图名
DRAWING TITLE
铝扣板节点图大样


设计号 PRO. NO.			
图 号 DRAWING NO.	DY-01	版次 CHANGED NO.	A
图 别 DWG. TYPE	建 施	日 期 DATE	2026.5

注意:
本图须经签署并加盖本公司专用出图章方为有效;
本施工图应经相关部门审批通过后方可施工;

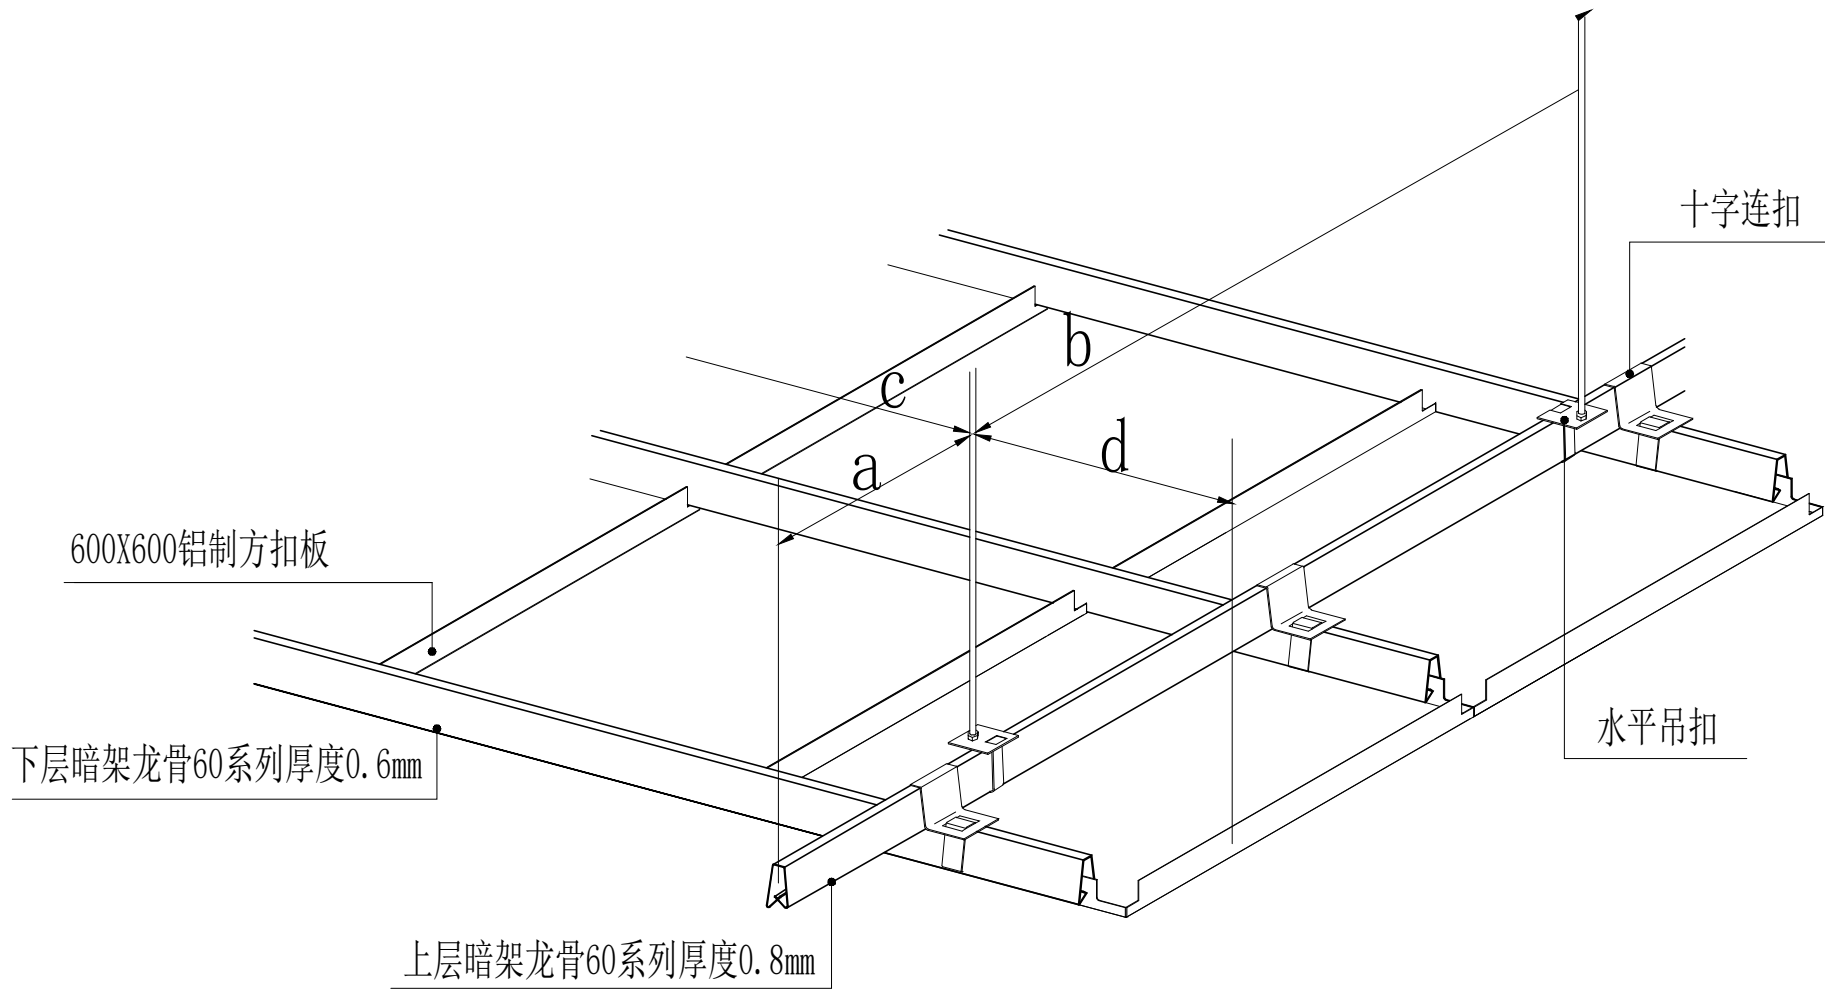

铝扣板安装示意图

1:50

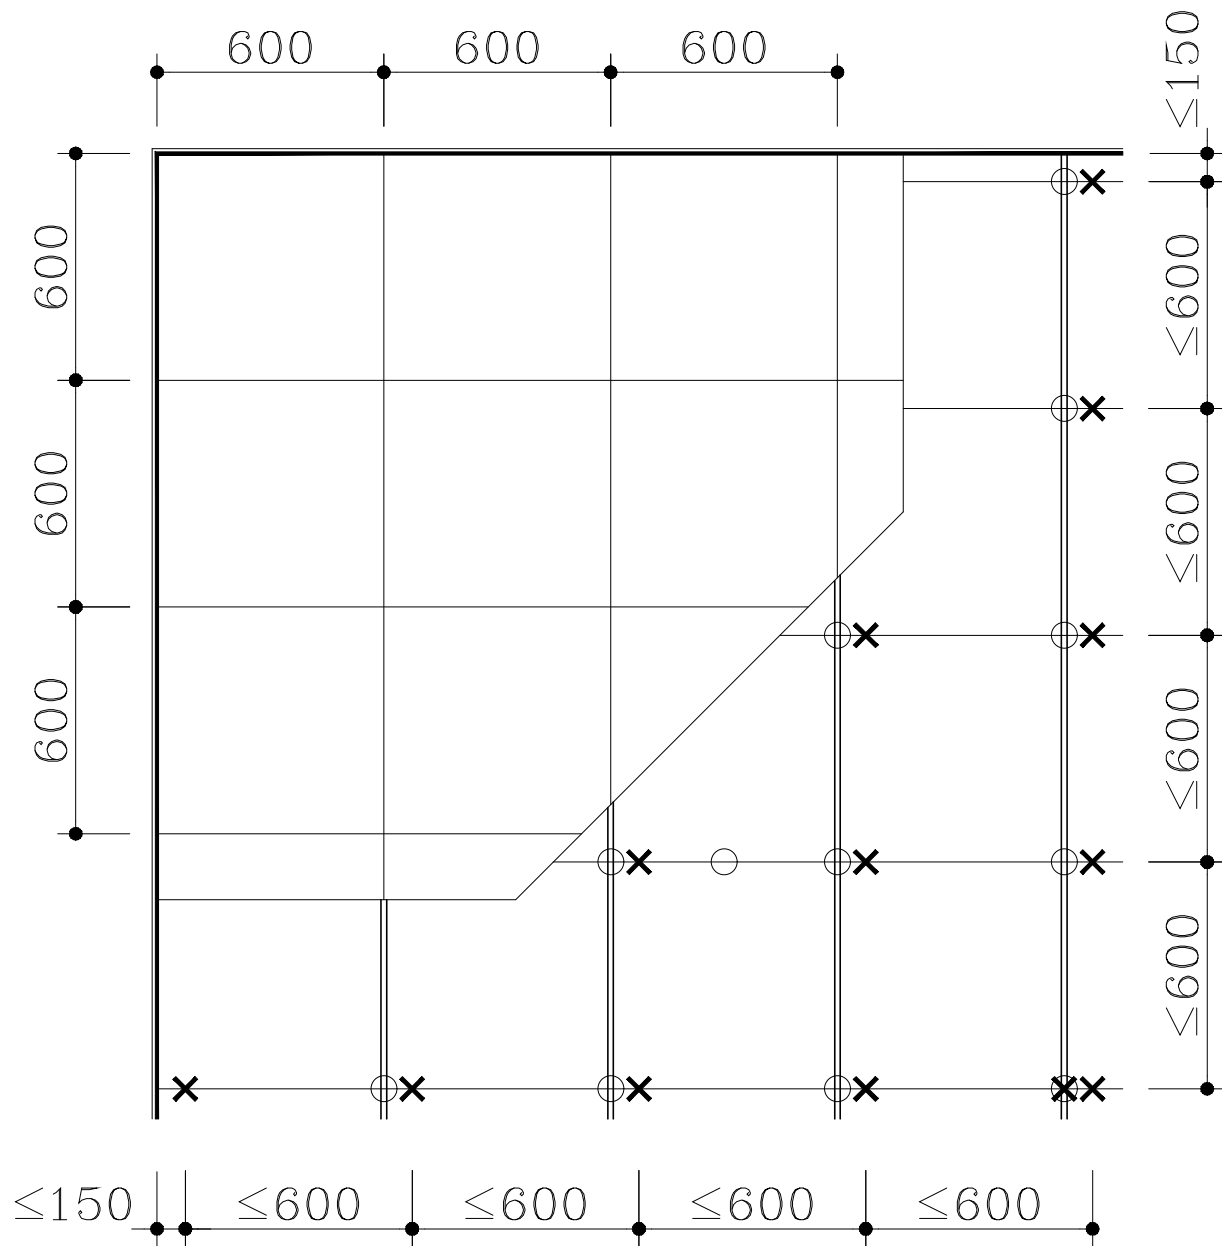

铝扣板与暗架龙骨组合图

1:50

资质证书编号: A352006090
建筑行业乙级;市政行业乙级;风景园林工程设计专项乙级;环境工程(固体废物处理处置工程、水污染防治工程、大气污染防治工程)专项乙级;电力行业(新能源发电、变电工程、送电工程)专业乙级;

备注REMARK

项目编码STAMP
(打码机打码位置)

审 定 AUTHORIZED FOR ISSUE BY	杨 杰	杨杰
审 核 REVIEWED BY	杨 杰	杨杰
项目负责 PROJECT DIRECTOR	杨 杰	杨杰
专业负责 DISCIPLINE RESPONSIBLE	莫千平	莫千平
校 对 PRECHECKED BY	杨 杰	杨杰
设 计 DESIGNED BY	莫千平	莫千平

建设单位
CONSTRUCT WITH
桂林市秀峰区教育局


工程名称
PROJECT
2026年秀峰区教育系统基本建设项目
解放西路幼儿园大龙湾分园教学楼改造项目

子项名称
ITEM

图名
DRAWING TITLE
三楼阳台平面导示图

设计号 PRO. NO.			
图 号 DRAWING NO.	JZ-11	版次 CHANGED NO.	A
图 别 DWG. TYPE	建 施	日 期 DATE	2026.5

注意:
本图须经签署并加盖本公司专用出图章方为有效;
本施工图应经相关部门审批通过后方可施工;

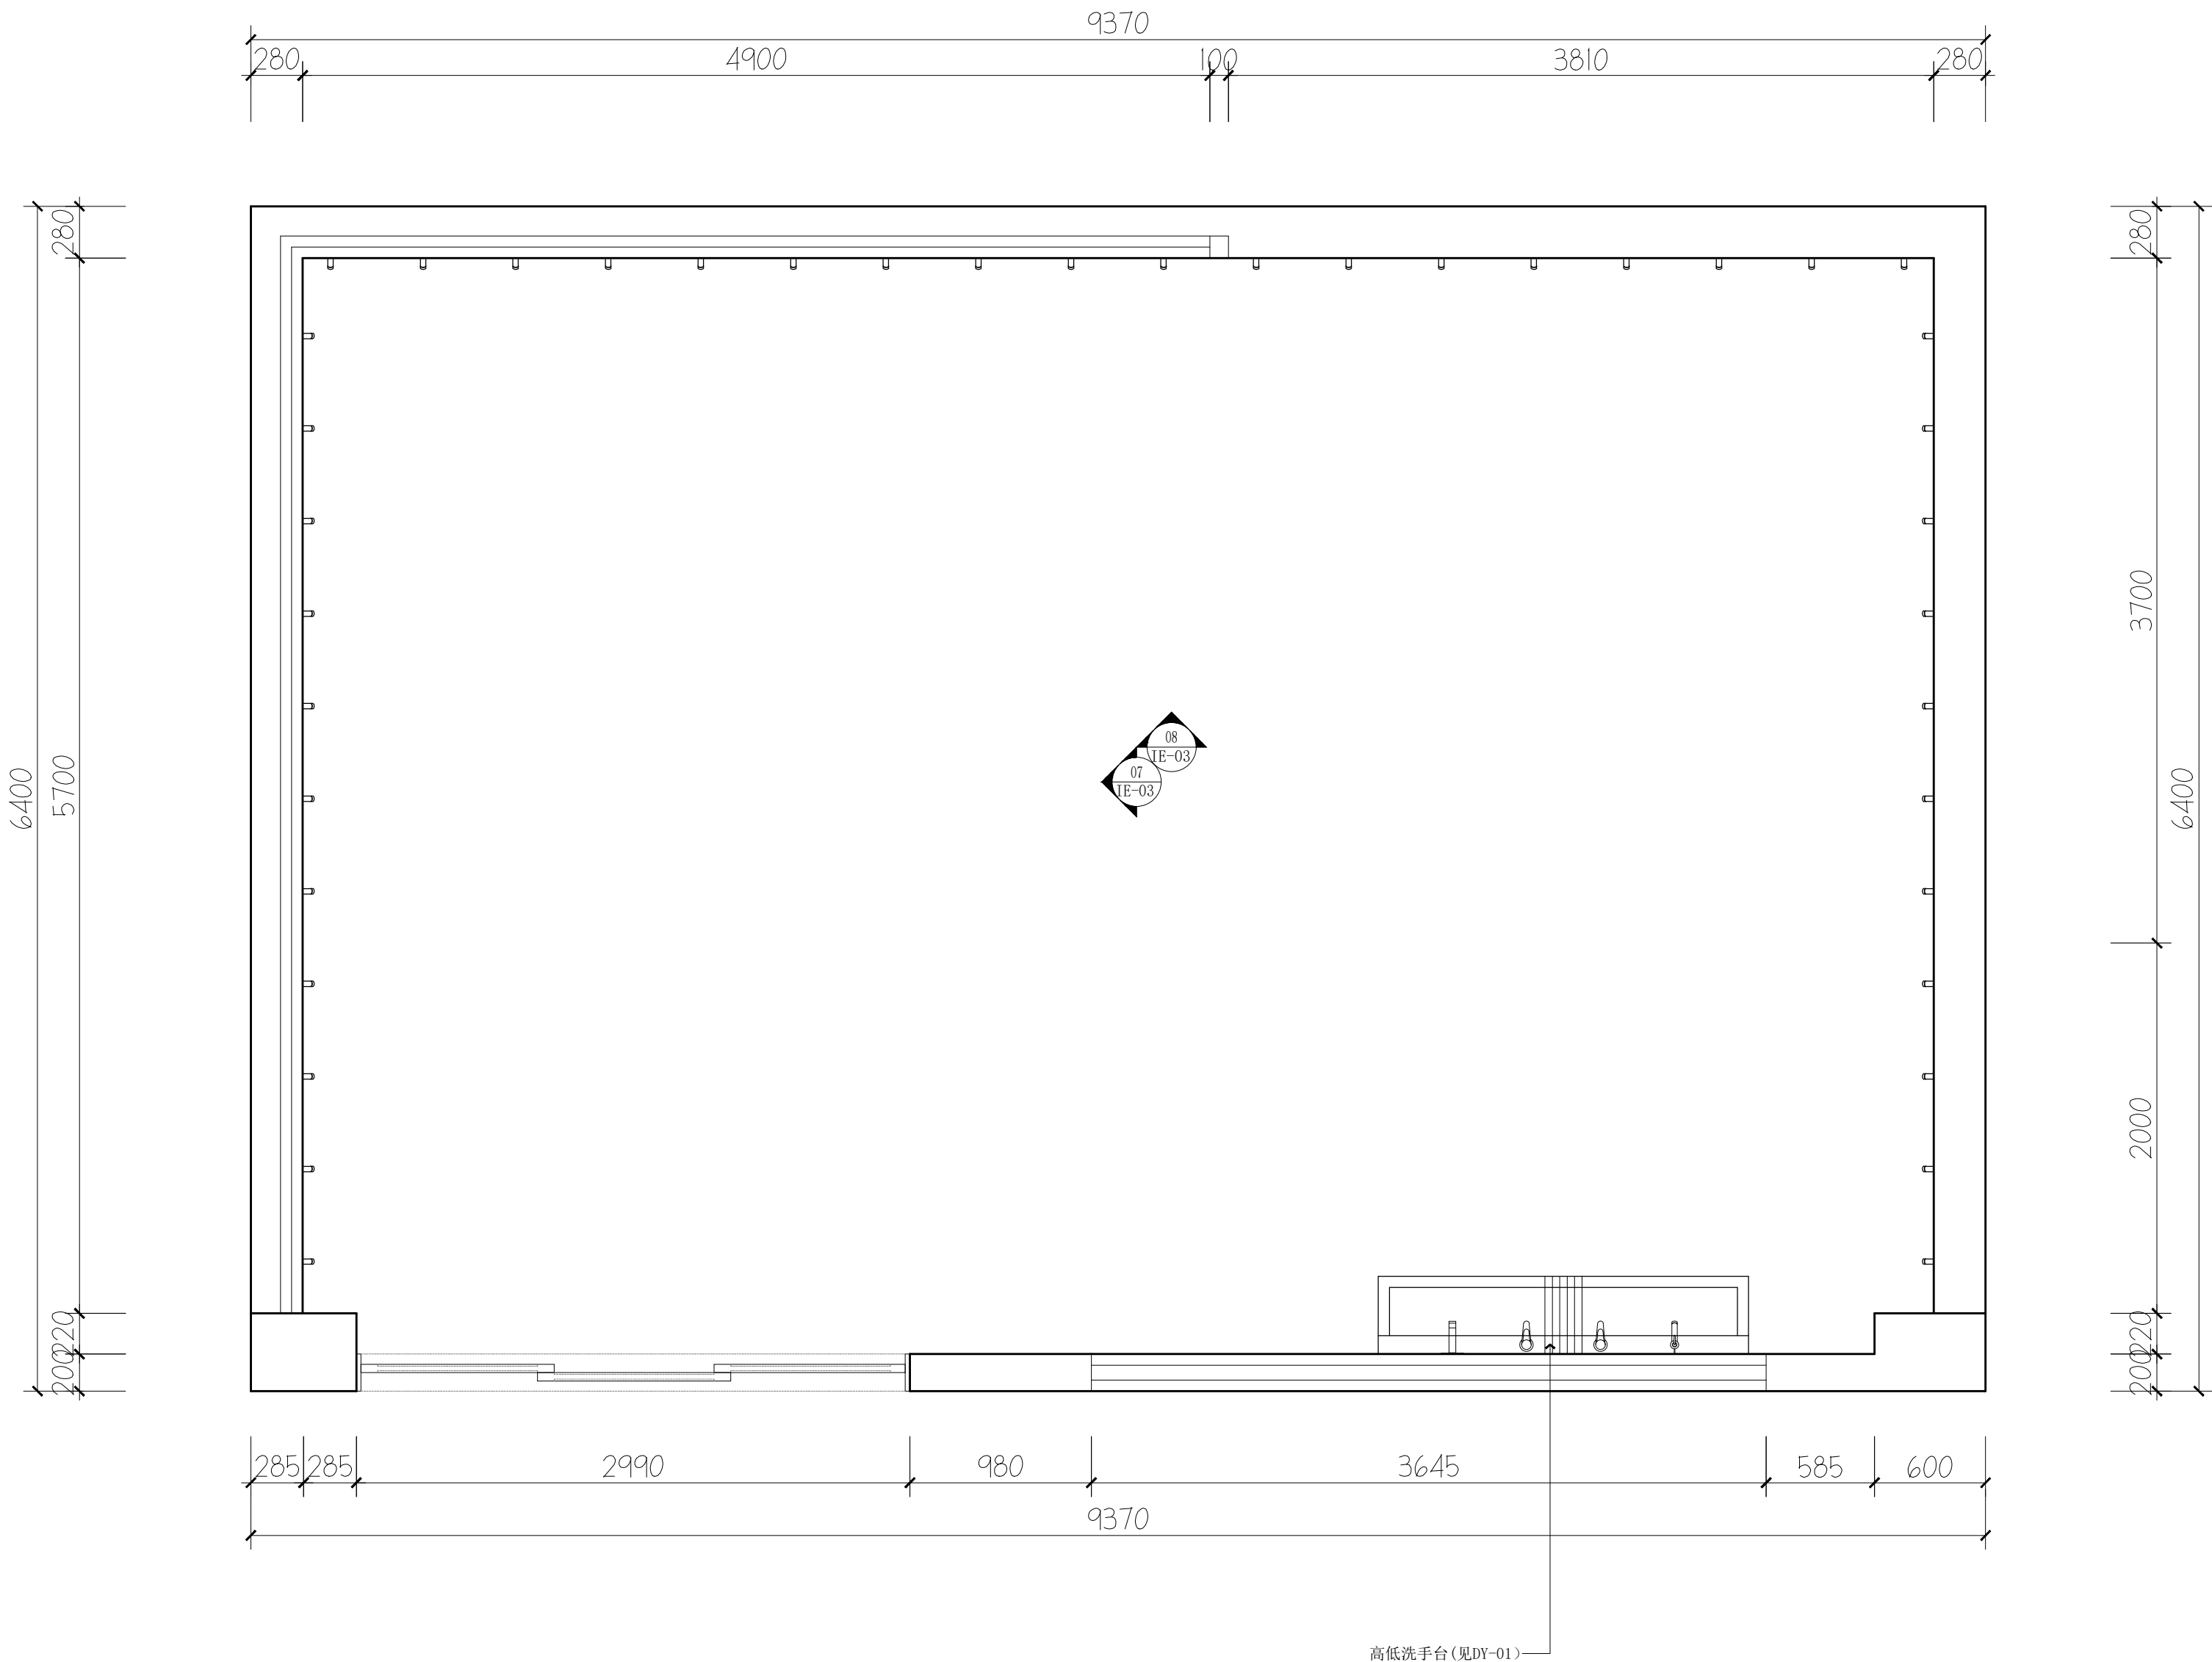

三楼阳台平面导示图 1:30

资质证书编号: A352006090
建筑行业乙级;市政行业乙级;风景园林工程
设计专项乙级;环境工程(固体废物处理
处置工程、水污染防治工程、大气污染防
治工程)专项乙级;电力行业(新能源发电、
变电工程、送电工程)专业乙级;

备注

项目编码
(打码机打码位置)

审 定 AUTHORIZED FOR ISSUE BY	杨 杰	杨杰
审 核 REVIEWED BY	杨 杰	杨杰
项目负责 PROJECT DIRECTOR	杨 杰	杨杰
专业负责 DISCIPLINE RESPONSIBLE	莫千平	莫千平
校 对 PRECHECKED BY	杨 杰	杨杰
设 计 DESIGNED BY	莫千平	莫千平

建设单位
CONSTRUCT WITH
桂林市秀峰区教育局



工程名称
PROJECT
2026年秀峰区教育系统基本建设项目
解放西路幼儿园大龙湾分园教学楼改造项目

子项名称
ITEM

图名
DRAWING TITLE 三楼阳台锈钢排水槽施工图

设计号 PRO. NO.			
图 号 DRAWING NO.	JZ-12	版次 CHANGED NO.	A
图 别 DWG. TYPE	建 施	日 期 DATE	2026.5

注意:
本图须经签署并加盖本公司专用出图章方为有效;
本施工图应经相关部门审批通过后方可施工;

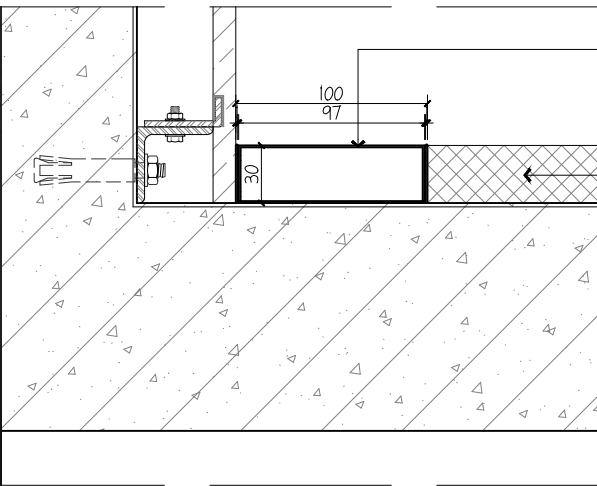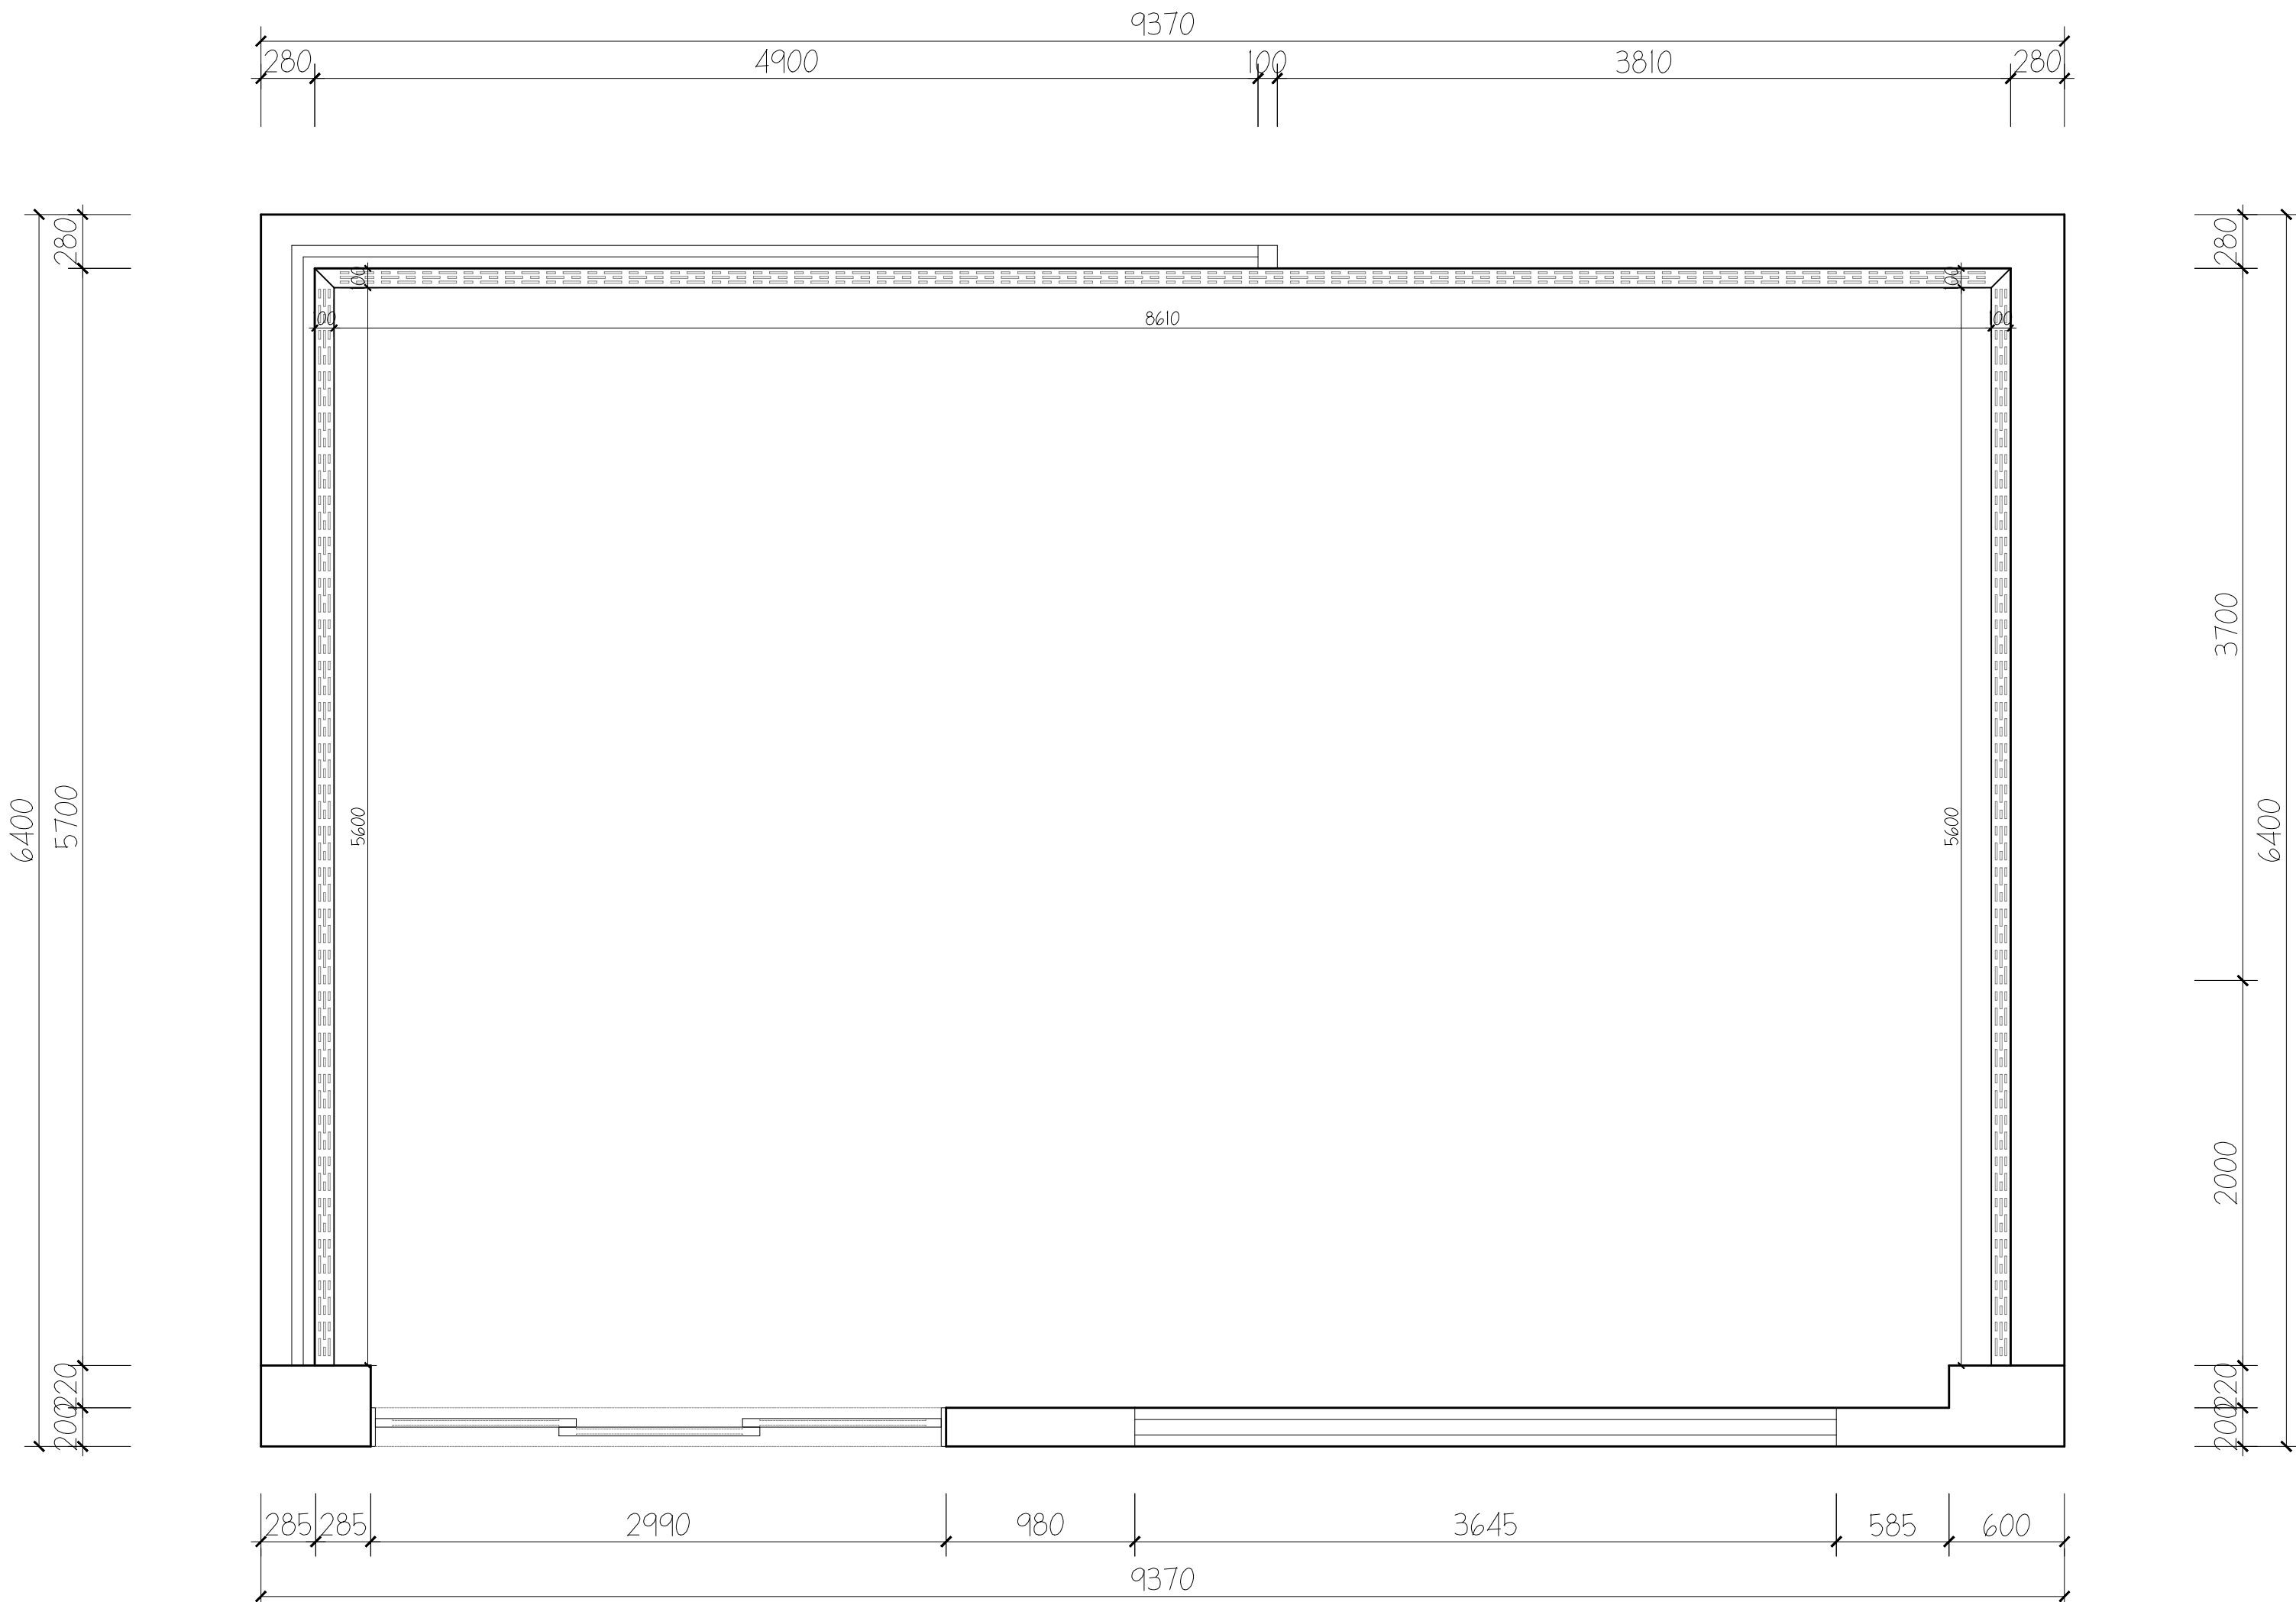

不锈钢排水槽大样图

三楼阳台锈钢排水槽施工图 1:30

资质证书编号: A352006090
建筑行业乙级;市政行业乙级;风景园林工程
设计专项乙级;环境工程(固体废物处理
处置工程、水污染防治工程、大气污染防
治工程)专项乙级;电力行业(新能源发电、
变电工程、送电工程)专业乙级;

备注

项目编码
(打码机打码位置)

审 定 AUTHORIZED FOR ISSUE BY	杨 杰	杨杰
审 核 REVIEWED BY	杨 杰	杨杰
项目负责 PROJECT DIRECTOR	杨 杰	杨杰
专业负责 DISCIPLINE RESPONSIBLE	莫千平	莫千平
校 对 PRECHECKED BY	杨 杰	杨杰
设 计 DESIGNED BY	莫千平	莫千平

建设单位 CONSTRUCTE WITH	桂林市秀峰区教育局
-------------------------	-----------


工程名称 PROJECT	2026年秀峰区教育系统基本建设项目 解放西路幼儿园大龙湾分园教学楼改造项目
-----------------	---

子项名称 ITEM	
--------------	--

图 名 DRAWING TITLE	三楼阳台给排水施工图
----------------------	------------

设计号 PRO. NO.			
图 号 DRAWING NO.	JZ-13	版次 CHANGED NO.	A
图 别 DWG. TYPE	建 施	日 期 DATE	2026.5

注意:
本图须经签署并加盖本公司专用出图章方为有效;
本施工图应经相关部门审批通过后方可施工;

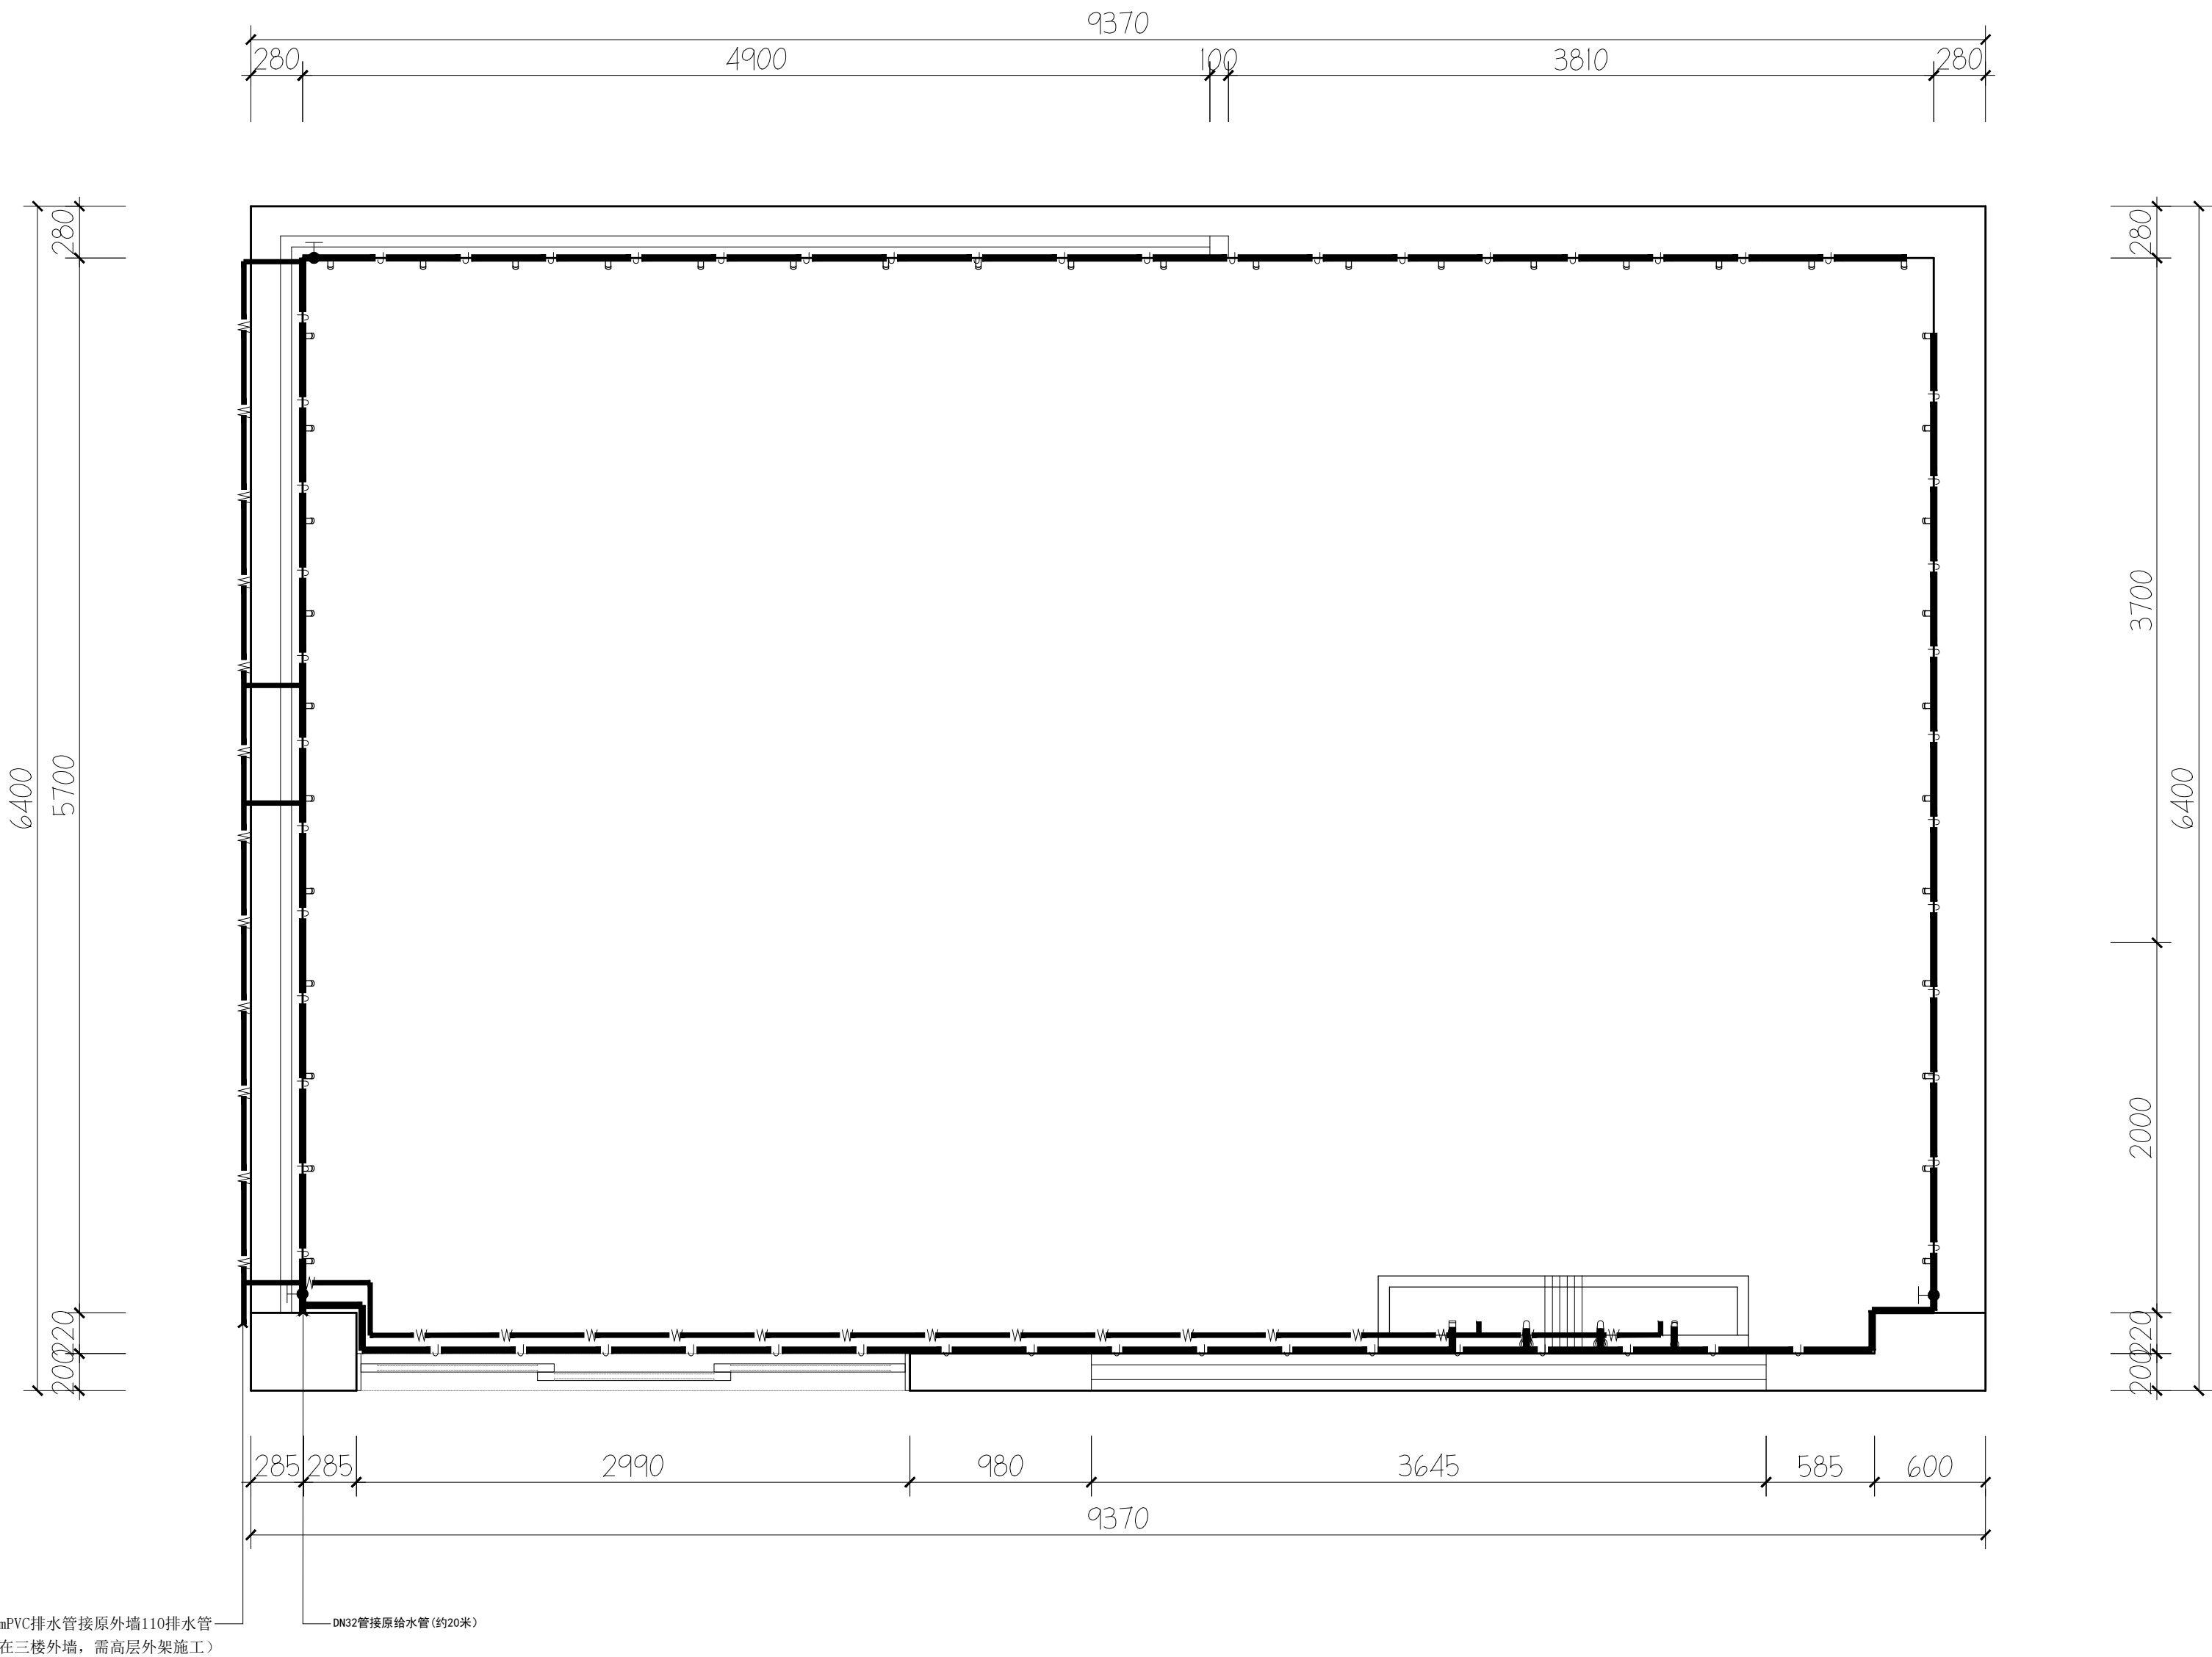

三楼阳台给排水施工图 1:30

资质证书编号：A352006090
建筑行业乙级；市政行业乙级；风景园林工程
设计专项乙级；环境工程(固体废物处理
处置工程、水污染防治工程、大气污染防
治工程)专项乙级；电力行业(新能源发电、
变电工程、送电工程)专业乙级；

备注REMARK

项目编码STAMP
(打码机打码位置)

审 定 AUTHORIZED FOR ISSUE BY	杨 杰	杨杰
审 核 REVIEWED BY	杨 杰	杨杰
项目负责 PROJECT DIRECTOR	杨 杰	杨杰
专业负责 DISCIPLINE RESPONSIBLE	莫千平	莫千平
校 对 PRECHECKED BY	杨 杰	杨杰
设 计 DESIGNED BY	莫千平	莫千平

建设单位
CONSTRUCT WITH

桂林市秀峰区教育局


工程名称
PROJECT
2026年秀峰区教育系统基本建设项目
解放西路幼儿园大龙湾分园教学楼改造项目

子项名称
ITEM


图名
DRAWING TITLE
三楼阳台给排水系统图

设计号 PRO. NO.			
图 号 DRAWING NO.	JZ-14	版次 CHANGED NO.	A
图 别 DWG. TYPE	建 施	日 期 DATE	2026.5

注意：
本图须经签署并加盖本公司专用出图章方为有效；
本施工图应经相关部门审批通过后方可施工；

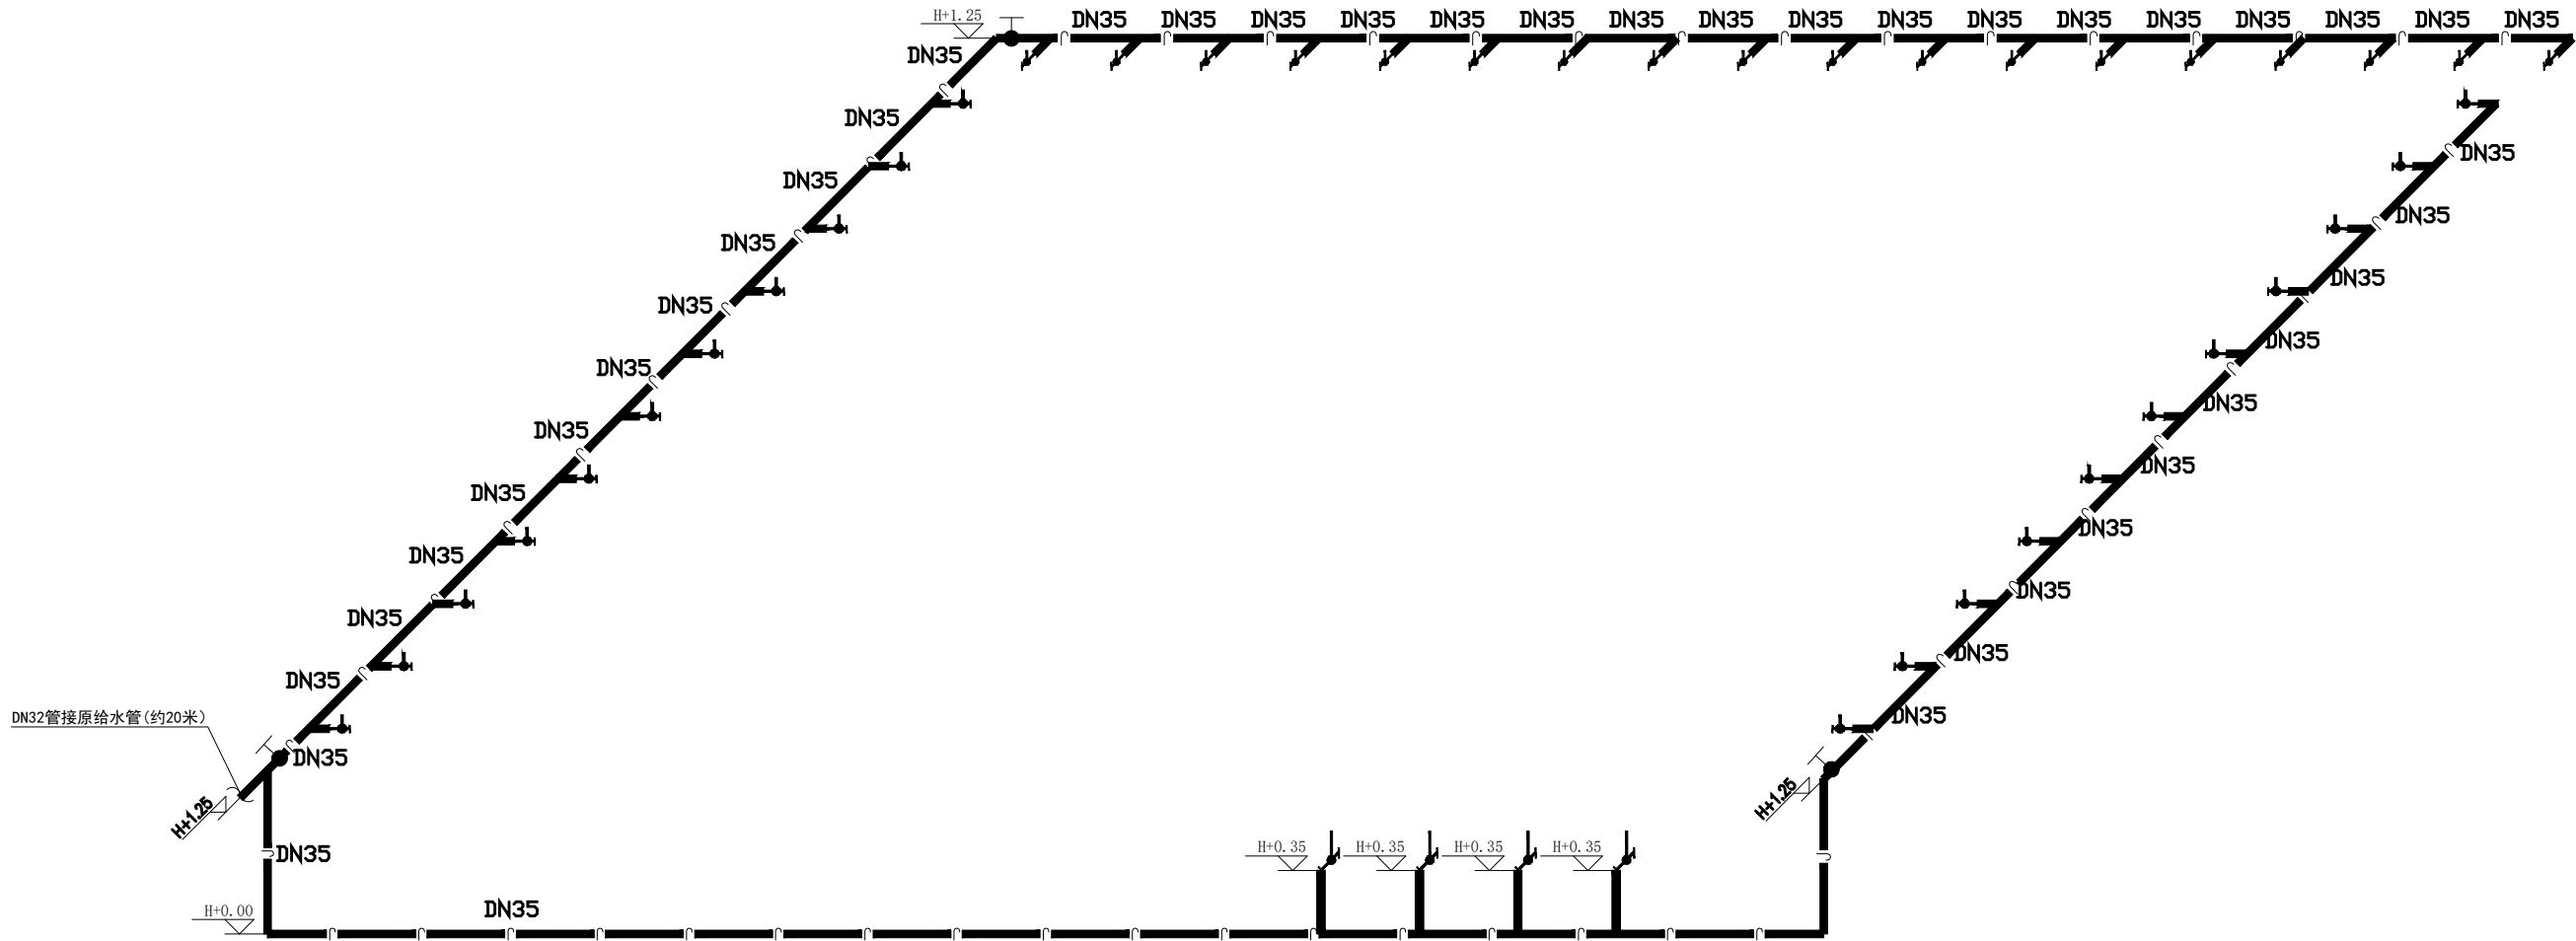

三楼阳台给水系统图

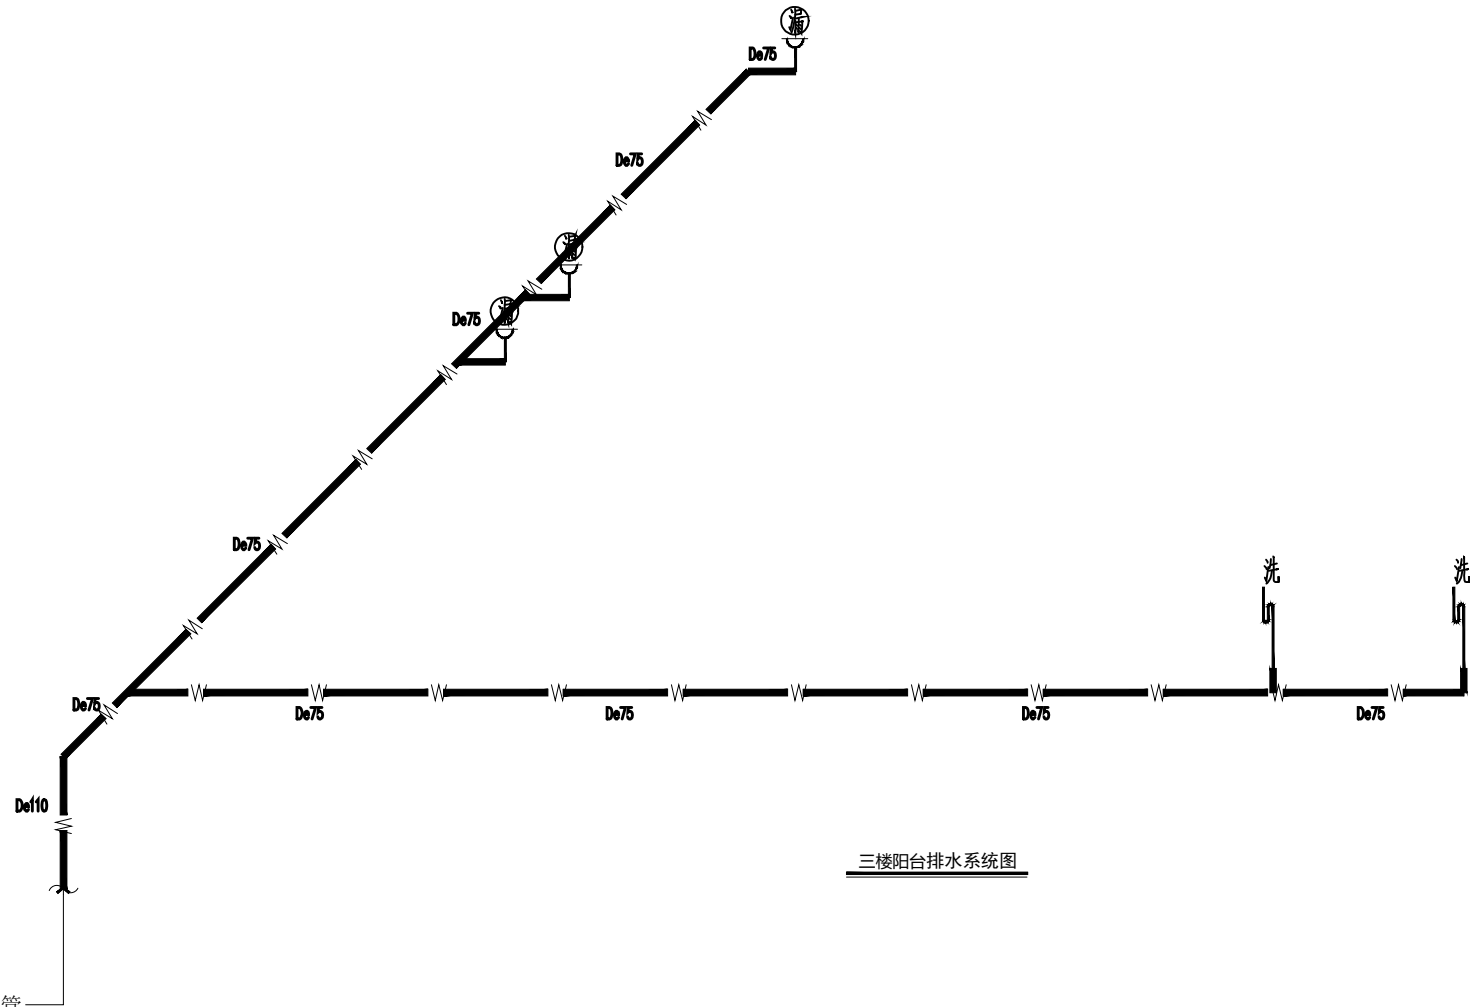

三楼阳台排水系统图

资质证书编号: A352006090
建筑行业乙级;市政行业乙级;风景园林工程
设计专项乙级;环境工程(固体废物处理
处置工程、水污染防治工程、大气污染防
治工程)专项乙级;电力行业(新能源发电、
变电工程、送电工程)专业乙级;

备注 REMARK

项目编码 STAMP
(打码机打码位置)

审 定 AUTHORIZED FOR ISSUE BY	杨 杰	杨杰
审 核 REVIEWED BY	杨 杰	杨杰
项目负责 PROJECT DIRECTOR	杨 杰	杨杰
专业负责 DISCIPLINE RESPONSIBLE	莫千平	莫千平
校 对 PRECHECKED BY	杨 杰	杨杰
设 计 DESIGNED BY	莫千平	莫千平

建设单位
CONSTRUCT WITH
桂林市秀峰区教育局


工程名称
PROJECT
2026年秀峰区教育系统基本建设项目
解放西路幼儿园大龙湾分园教学楼改造项目

子项名称
ITEM


图名
DRAWING TITLE
三楼阳台立面施工图

设计号 PRO. NO.			
图 号 DRAWING NO.	IE-03	版次 CHANGED NO.	A
图 别 DWG TYPE	建 施	日 期 DATE	2026. 5

注意:
本图须经签署并加盖本公司专用出图章方为有效;
本施工图应经相关部门审批通过后方可施工;

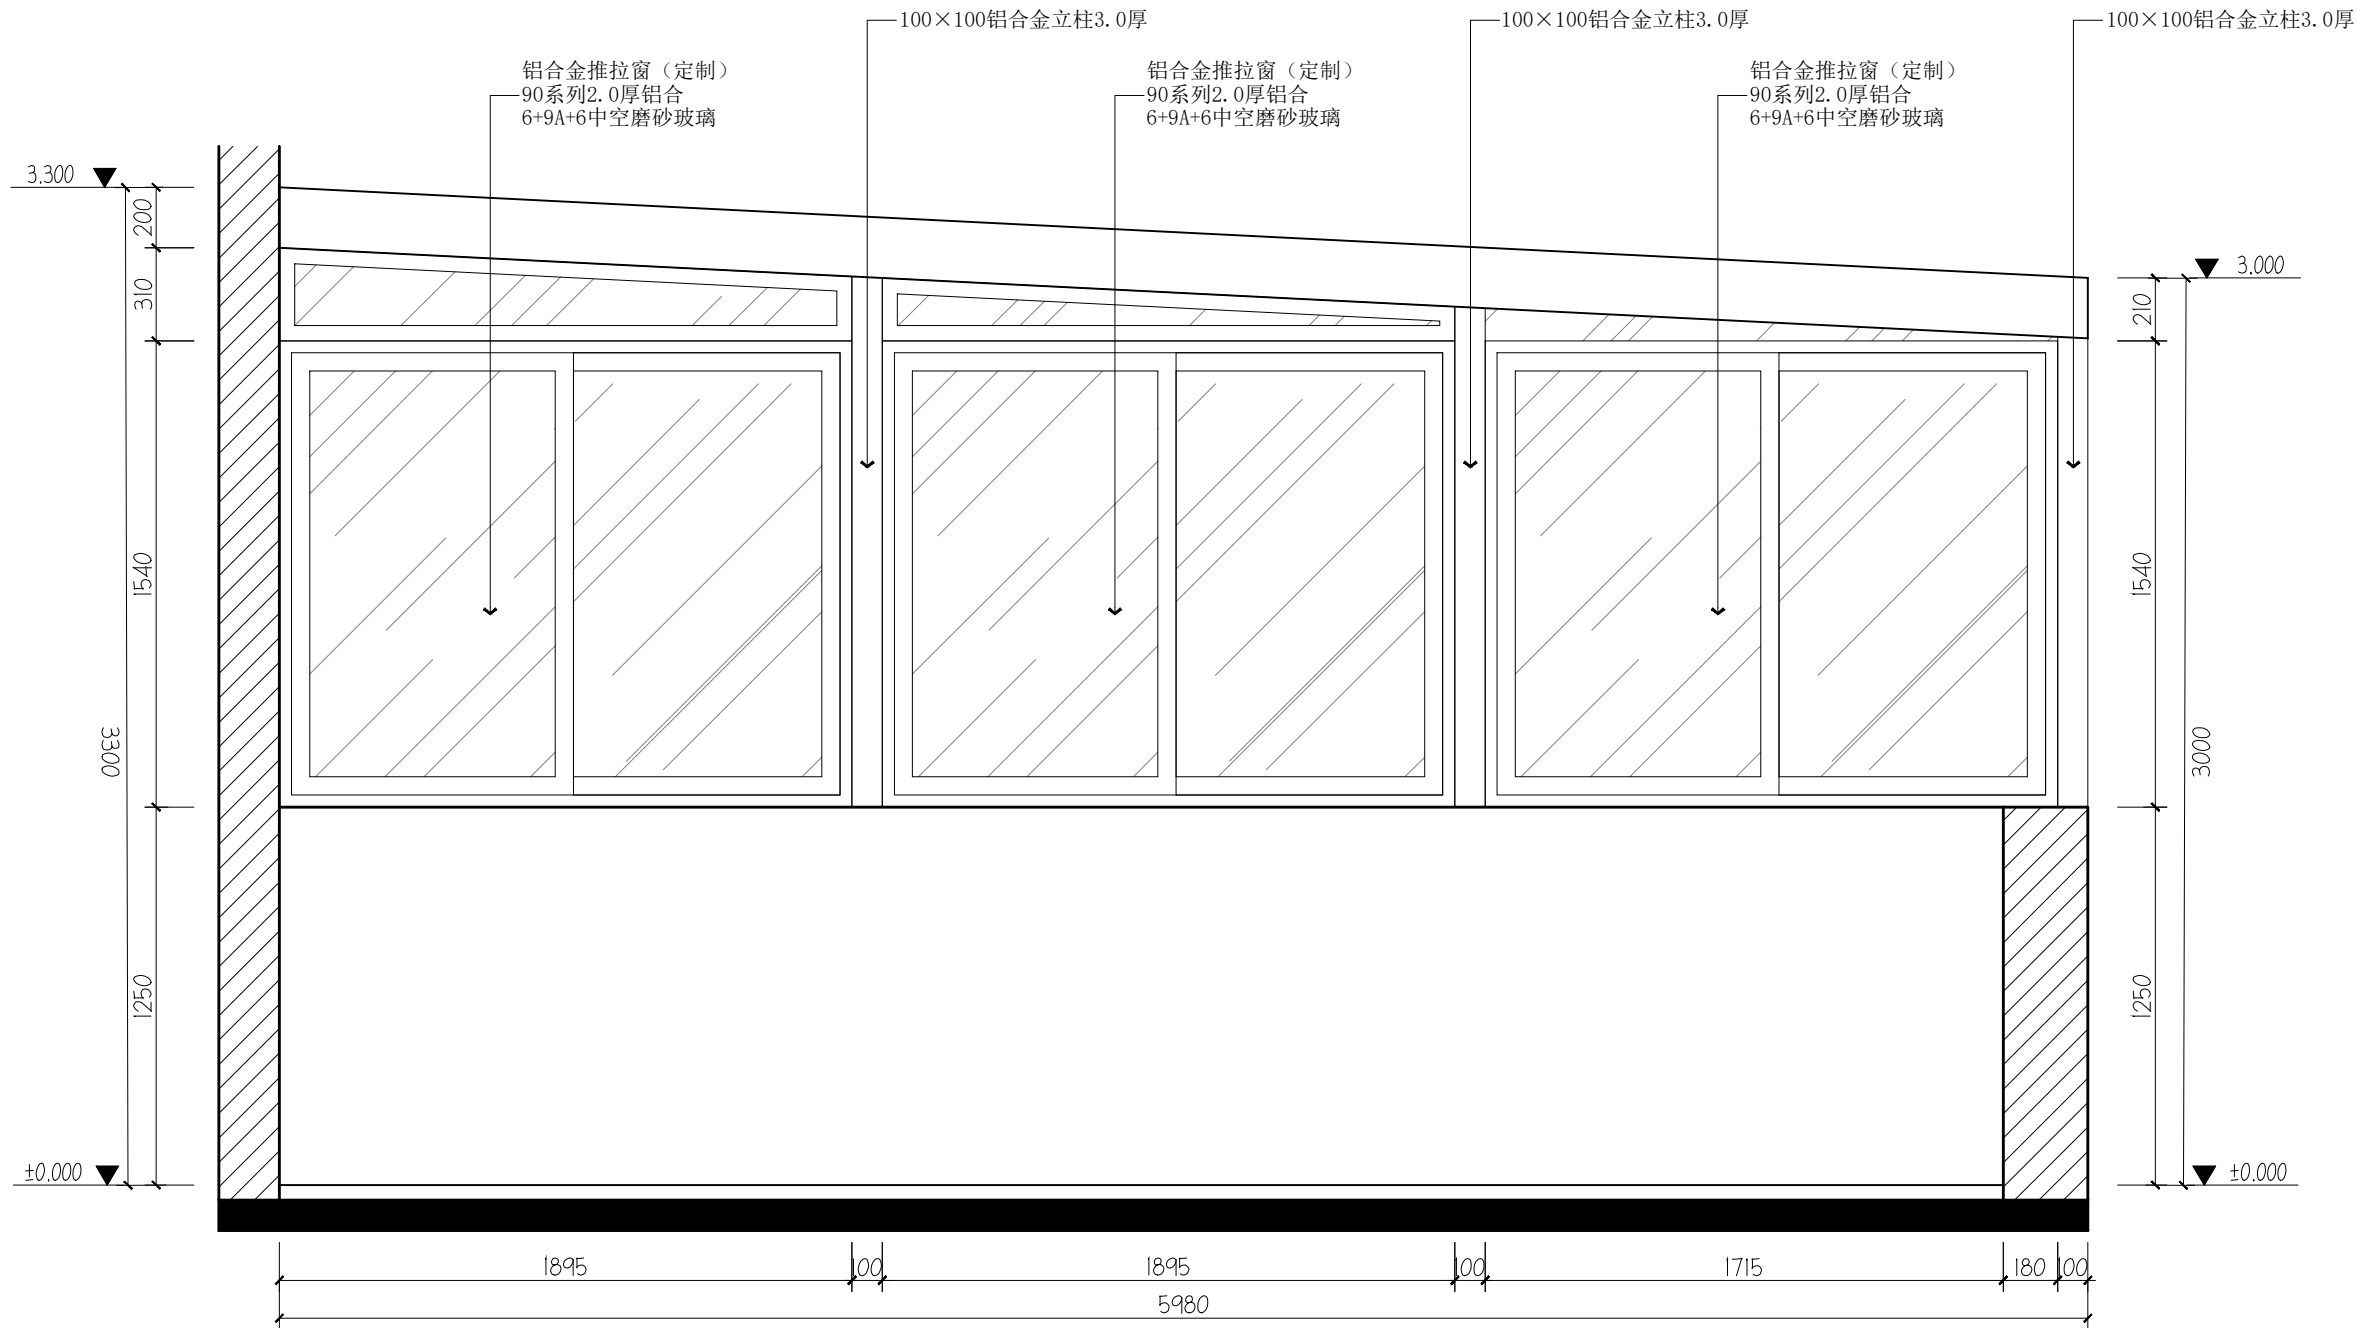

07 ELEVATION
IE-0 立面图 SCALE 1:25

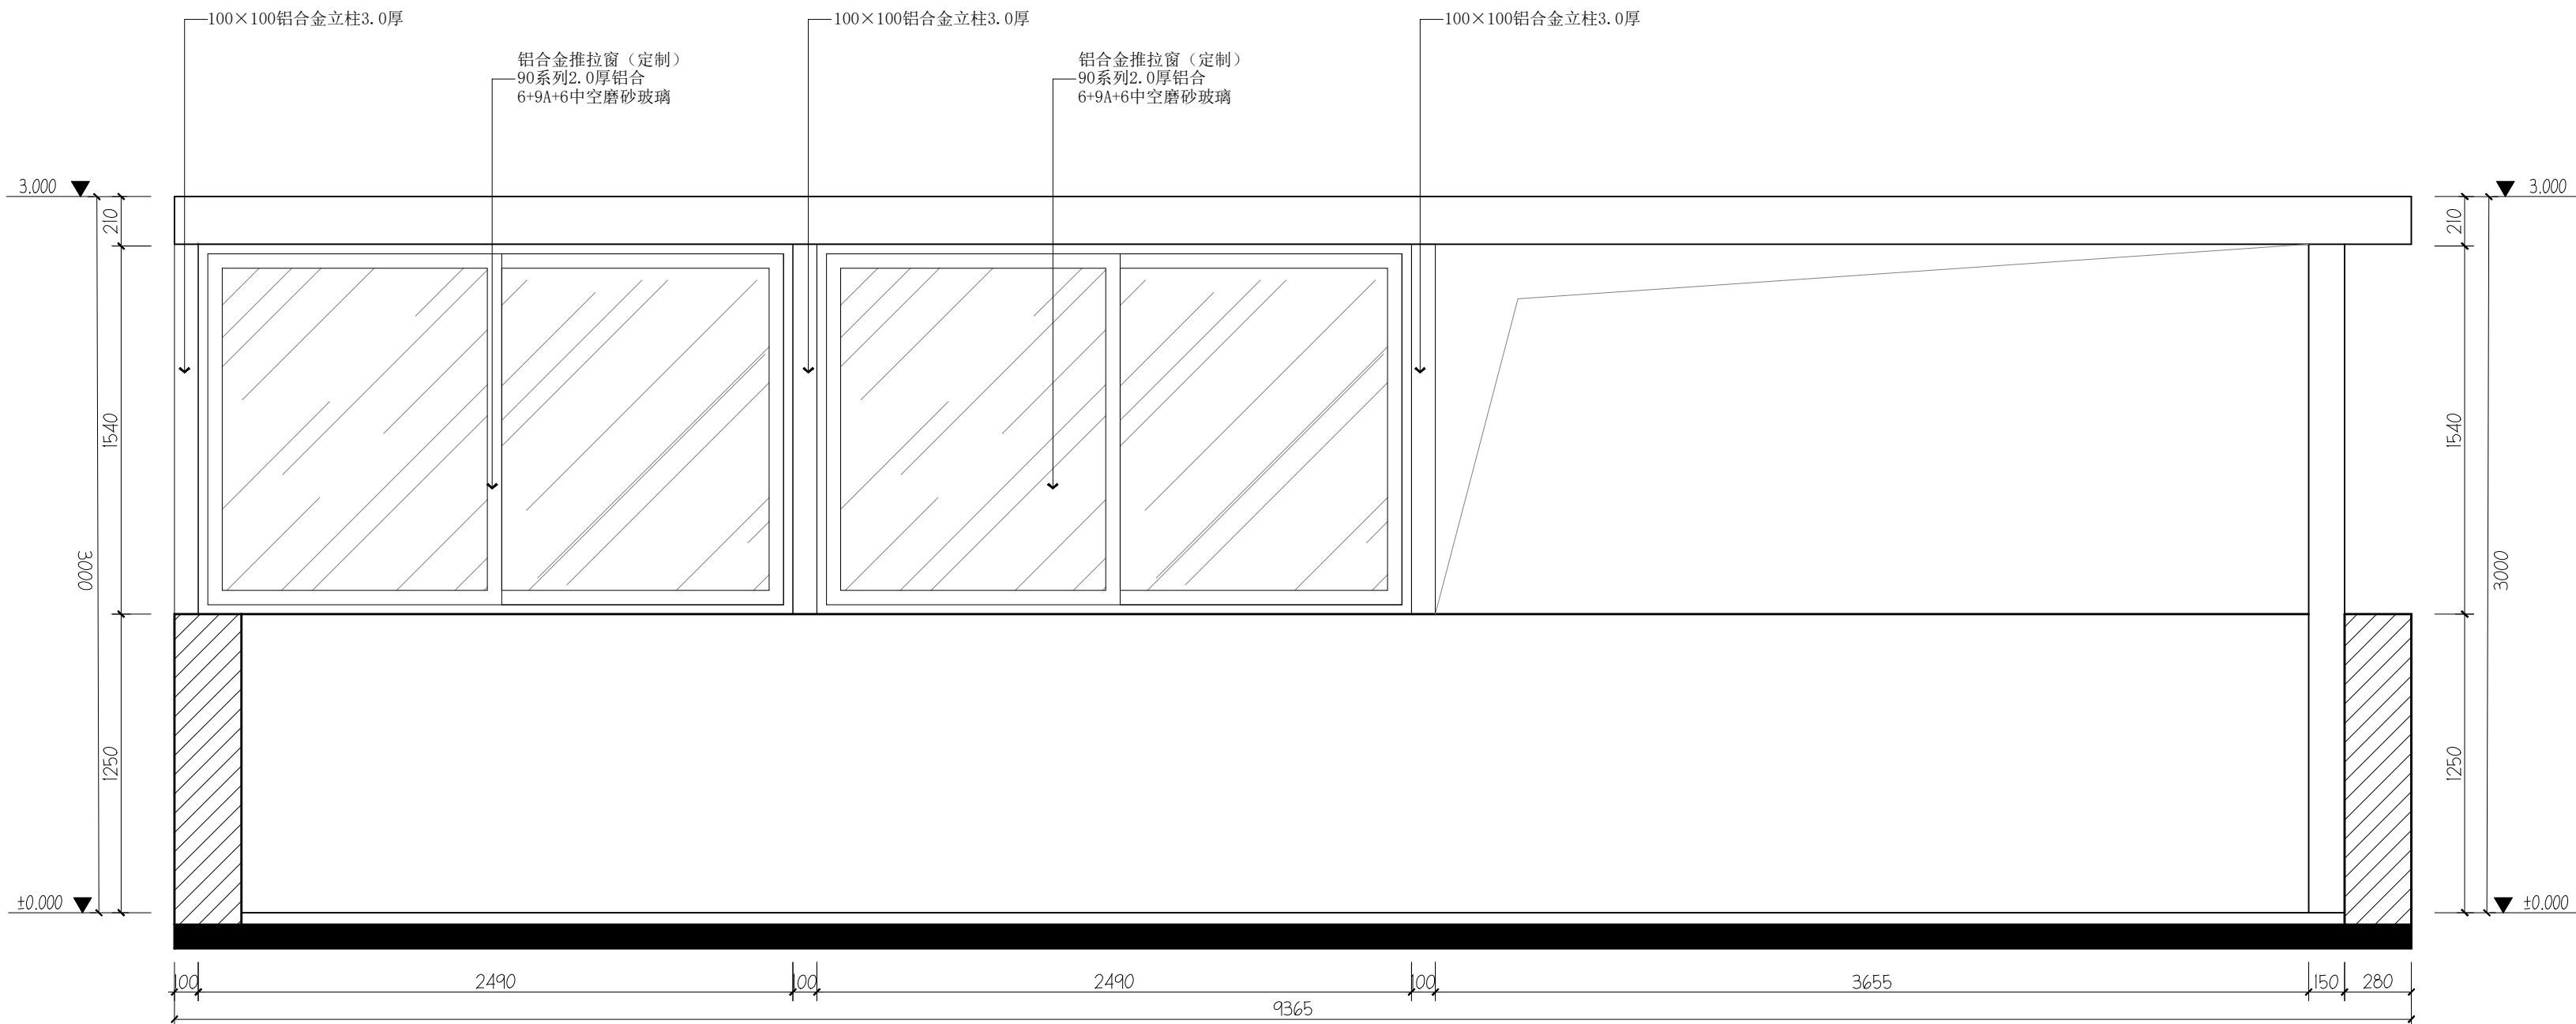

08 ELEVATION
IE-03 立面图 SCALE 1:25

资质证书编号：A352006090
建筑行业乙级；市政行业乙级；风景园林工程
设计专项乙级；环境工程(固体废物处理
处置工程、水污染防治工程、大气污染防
治工程)专项乙级；电力行业(新能源发电、
变电工程、送电工程)专业乙级；

备注

项目编码
(打码机打码位置)

审 定 AUTHORIZED FOR ISSUE BY	杨 杰	杨杰
审 核 REVIEWED BY	杨 杰	杨杰
项目负责 PROJECT DIRECTOR	杨 杰	杨杰
专业负责 DISCIPLINE RESPONSIBLE	莫千平	莫千平
校 对 PRECHECKED BY	杨 杰	杨杰
设 计 DESIGNED BY	莫千平	莫千平

建设单位
CONSTRUCT WITH
桂林市秀峰区教育局


工程名称
PROJECT
2026年秀峰区教育系统基本建设项目
解放西路幼儿园大龙湾分园教学楼改造项目

子项名称
ITEM


图名
DRAWING TITLE
高低洗手台大样图

设计号 PRO. NO.			
图 号 DRAWING NO.	DY-02	版次 CHANGED NO.	A
图 别 DWG. TYPE	建 施	日 期 DATE	2026.5


注意：
本图须经签署并加盖本公司专用出图章方为有效；
本施工图应经相关部门审批通过后方可施工；

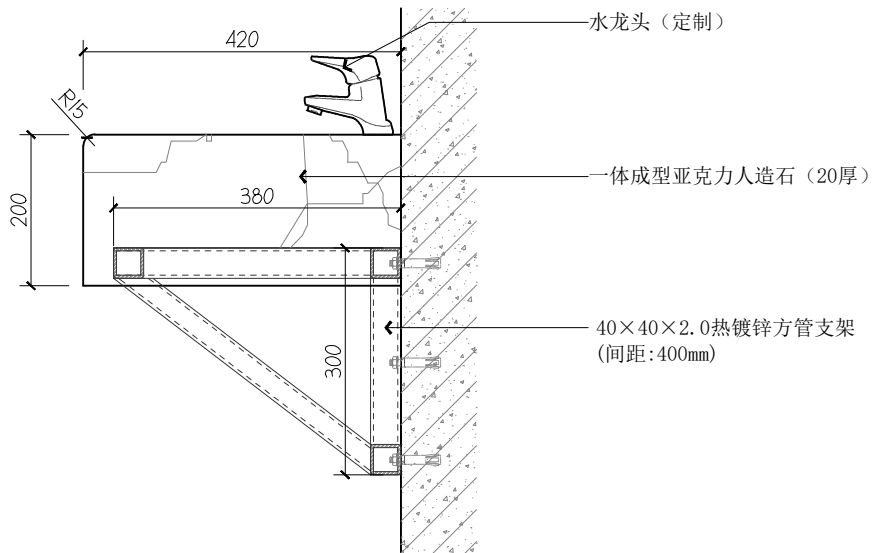

高低洗手台剖面图

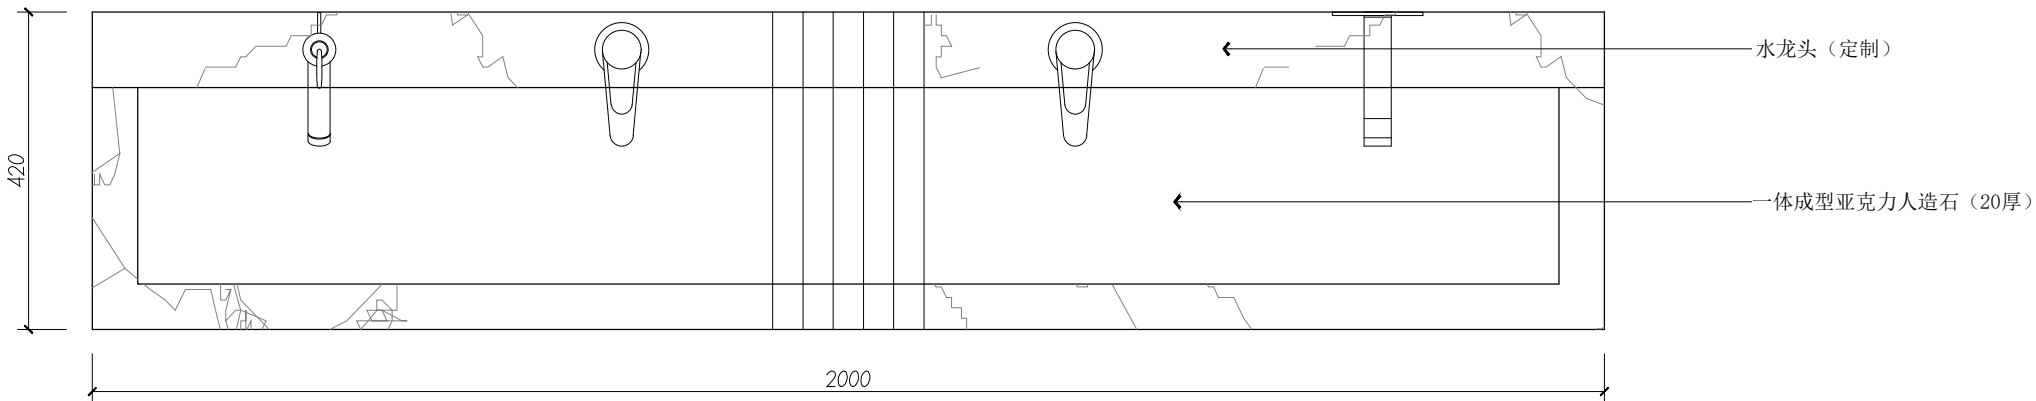

高低洗手台平面图

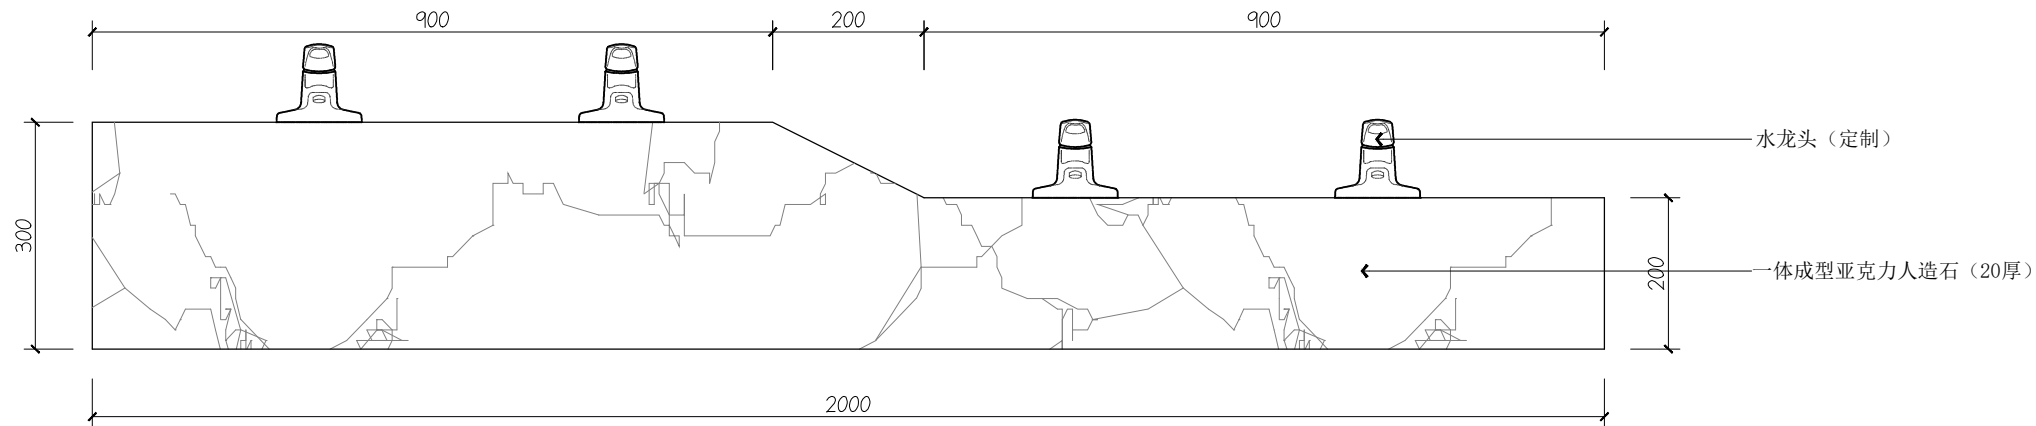

高低洗手台立面图