

装饰设计说明

一、本工程概况

- 1.1 建设单位: 黔东南自治县人民法院
- 1.2 项目名称: 黔东南自治县人民法院审判综合楼卫生间修缮项目
- 1.3 项目地址: 黔东南自治县人民法院
- 1.4 建筑类型: 单层公共建筑, 本次设计为原建筑二次装修工程设计;
- 1.5 本次设计为本栋办公楼卫生间改建, 层数: 2 层, 建筑层数 2 层; 建筑高度 6.0 米;
- 1.6 装修部分使用功能: 卫生间相关功能, 本次设计为原建筑二次装修工程设计

1.7 裝修主要內容與實施:

- 1 伊玛原有卫生间地面、地面找平、天棚原有腻子铲除层。
- 2 新建卧室内地面、地面、天棚装饰(详见装饰做法—见表)。
- 3 拆除旧管线、电路、水管；新安装管线、电气设备、给水管水设施。

二、本工程设计依据

- 2.1 原建筑施工图 ☐ 现场实际测量图纸 ☒ 甲方提供方案图纸 ☐ 其他 ☐
2.2 甲方提供的项目装饰工程设计相关资料
2.3 经批准的工程设计任务书、初步设计或方案设计的批复文件;

三、本工程设计执行的国家规范、标准及 例

- 3.1 《民用建筑结构设计标准》GB 50352-2019
- 3.2 《建筑结构设计防火规范》GB50016-2018版
- 3.3 《民用建筑工程室内环境污染控制规范》GB50325-2010(2013年版)
- 3.4 《建筑内装修设计防火规范》GB50222-2017
- 3.5 《建筑装饰工程施工及验收规范》GB50210-2013
- 3.6 《建筑内装修设计防火施工及验收规范》GB 50354-2005
- 3.7 国家和地方现行有关规范、规程
- 3.8 《建筑防火通用规范》GB 55037-2022
- 3.9 《民用建筑通用规范》GB 55031-2022

四、一般说明

- 4.1 空管设备计划要求:
 - 4.1.1 空管设备计划应由空管规划部门编制,以局统一、协调。
 - 4.1.2 空管设备计划不应造成设备与设备之间可协调频率,不应影响现有设备的频率安全,不应减少安全空域,造成空中交通量增加和冲突增加,不应影响飞行安全。
- 4.2 空管的设备计划应遵守下列规定:
 - 4.2.1 空管的设备计划应符合下列规定: a) 米 (m)/海平面,高度误差率(mm)海平面。
 - 4.2.2 空管设备计划应符合下列规定: a) 米 (m)/海平面,高度误差率(mm)海平面。
- 4.3 空管的设备计划应符合下列规定:
 - 4.3.1 空管的设备计划应符合下列规定: a) 米 (m)/海平面,高度误差率(mm)海平面。

五、防火处理

- [illegible]

六、《民用建筑工程室内环境污染控制规范》GB50325-2010 强制性条文

- 6.2 民用建筑工程所使用的砂、石、砖、瓦、水泥、混凝土、混凝土预制构件等无机非金属材料放射性限量，应符合下表的规定。

无机非金属材料放射性限量	
测定项目	限 量
内照射指数IRa	≤ 1.0
外照射指数I	$\gamma \leq 1.0$


- 6.3 民用建筑工程所使用的无机非金属材料,包括石材、建筑卫生陶瓷、石膏板、吊顶材料、无机非金属砂浆材料等,进行分类时,其放射性指标限量应符合下表的规定。

测定	限 量	
项目	A	B
内照射指数 I_{Ra}	≤ 1.0	≤ 1.3
外照射指数 I_r	≤ 1.3	≤ 1.9

- [illegible]

污染物	I类民用建筑工程	II类民用建筑工程
氡(Bq/m ³)	≤200	≤400
游离甲醛(mg/m ³)	≤0.08	≤0.12
苯(mg/m ³)	≤0.09	≤0.09
氨(mg/m ³)	≤0.2	≤0.5
TVOC(mg/m ³)	≤0.5	≤0.6


- 注:1、表中污染物浓度限量,除取外均指室内测量值扣除同步测定的室外风向空气测量值(本底值)后的测量值。
2、表中污染物浓度测量值的限值判定,采用全数比较法。

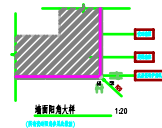

建筑构造做法一览表

类别	编号	名称	构造做法(由上往下,由内往外)	适用范围	备注
内墙	内墙	墙面抹内墙	1、基层处理,表面清理干净。 2、 贴半厚原浆面一层。 3×15 厚1:3素灰砂浆,分两次抹灰。 4 贴半厚内墙抹灰一层。 5×4~5 厚1:1水泥砂浆打底 20% 砂纸磨细。 6×5 厚面砂浆,水泥浆刷面或 1:1 水泥砂浆勾缝。	内墙有缝	400*800mm 白色陶瓷釉面砖,满墙满铺贴
内墙	内墙 1	内墙无缝干挂墙	1、 干挂墙面施工及内衬板(干挂、玻璃干挂) 2、 干挂墙面施工及内衬板(干挂、玻璃干挂) 3、 干挂墙面施工及内衬板(干挂、玻璃干挂)	内墙有缝	
楼地面	楼、地面 1	楼、地面(贴潮地面)	1、8~12厚细石混凝土垫层,内配钢筋(间距为200×200) 2、20厚1:1细石水泥砂浆找平层 3、15厚细石水泥砂浆找平层(内配钢筋) 4、20厚1:3水泥砂浆找平层 5、50厚C20细石混凝土垫层(内配钢筋,内配钢筋) 6、20厚1:3水泥砂浆找平层(内配钢筋) 7、20厚1:3水泥砂浆找平层 8、60厚C20细石混凝土垫层 9、素土夯实,一层土质(1:1)灰	内墙有缝	


[illegible]

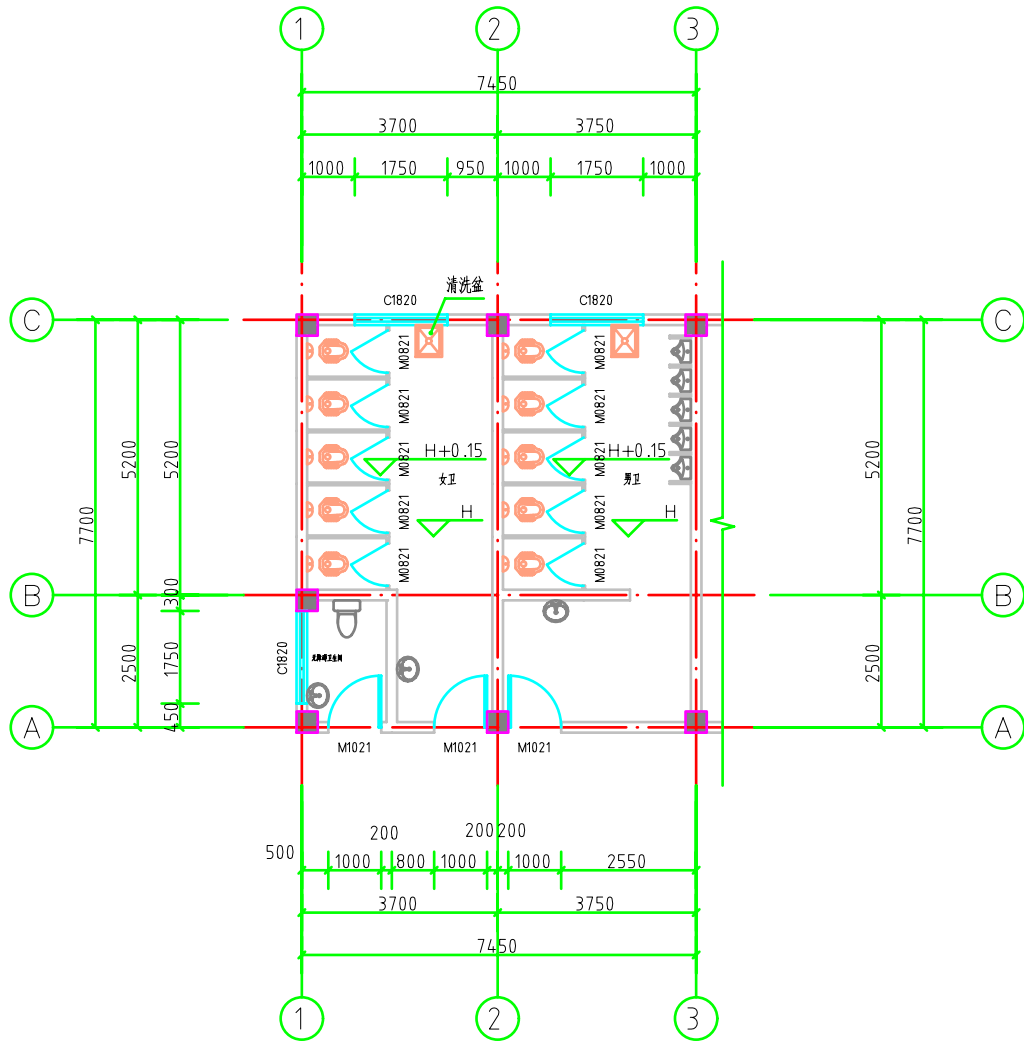

一、二层厕所平面图 1:100

说明:

1. 本次设计为二次装修设计, 不改变原有建筑物结构; 标高保持原有建筑物的 标高不变。 ±0.000
2. 浴室外墙均为原有墙体, 外墙外立面本次不做翻新装饰。
3. 除注明者外, 所有其余门垛均为100mm或平柱过。
4. 所有墙角、柱角、窗台、窗口竖角等阳角处均做圆型护角。
5. 使用此图时, 应同时参照其它专业相关图纸, 如发现有任何矛盾之处, 应立即通知设计单位。
6. H为建筑层高。

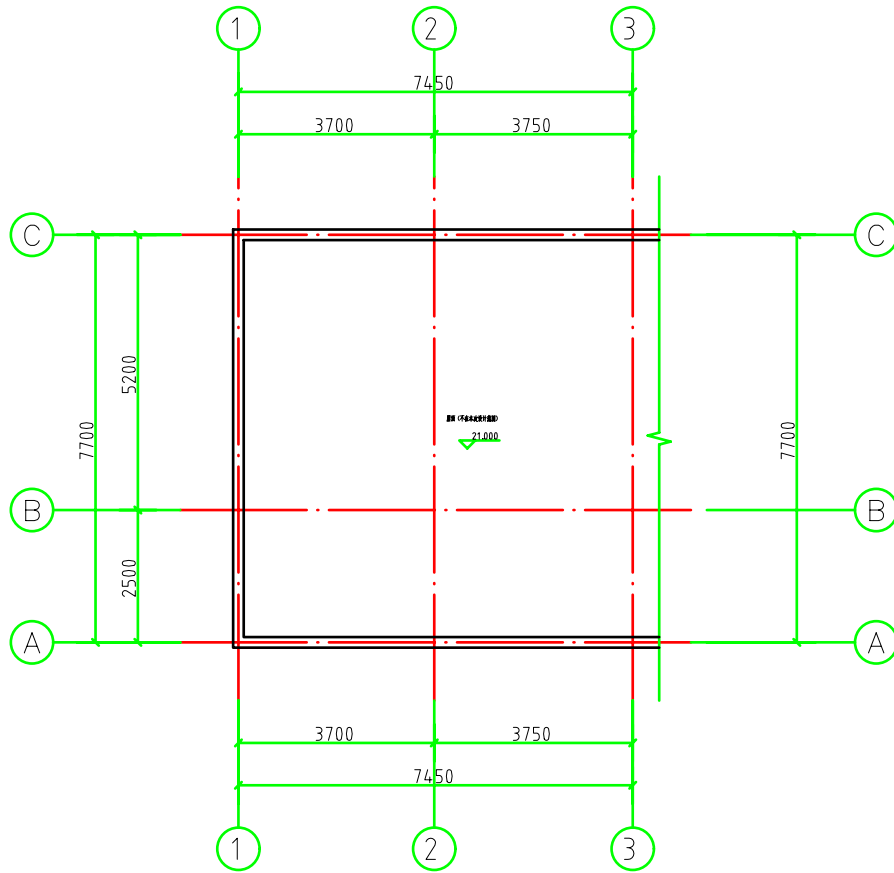

屋顶平面图 1:100



SOUTHERN METROPOLIS ARCHITECTURE GROUP

南之都建筑集团
有限公司

资质设计乙级资质证书号: A245001291

风景园林设计乙级资质证书号: A245001291

市政行业资质证书号: A245001291

城乡规划编制资质证书: [建]施编(53106)

协同合作 CO-OPERATED WITH

01	首次发布	2025.06
版次 REV.	修改内容 DESCRIPTION	日期 DATE

职 务 DUTY	姓 名 NAME	签 署 SIGNATURE
项目负责人 PROJECT MGR	黄晓明	黄晓明
审 定 AUTHORIZED BY	黄国业	黄国业
审 核 AUDITED BY	孙博	孙博
专业负责人 DISCIPLINE CHIEF	孙博	孙博
校 对 CHECKED BY	黄国业	黄国业
设 计 DESIGNED BY	胡学成	胡学成
绘 图 DRAWING	胡学成	胡学成



建设单位	CLIENT
	隆林各族自治县人民法院


项目名称	PROJECT
	隆林各族自治县人民法院 审判综合楼卫生间修缮项目

图名	DWG.TITLE
	屋顶平面图

项目编号 JOB NO.			
版次 REV.	01	状态 STATUS	施工图
单位 UNIT	MM	专业 DISCIPLINE	建筑
日期 DATE	2025.06	图号 DWG.NO.	JZ-03

本图未经审核签字不得用于施工,未加盖审核章设计无效,不得用于施工。

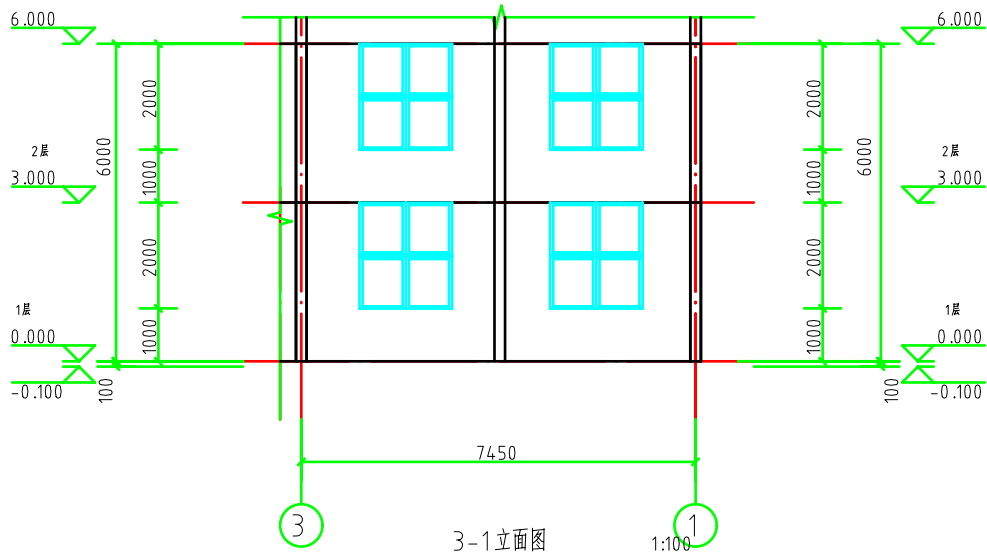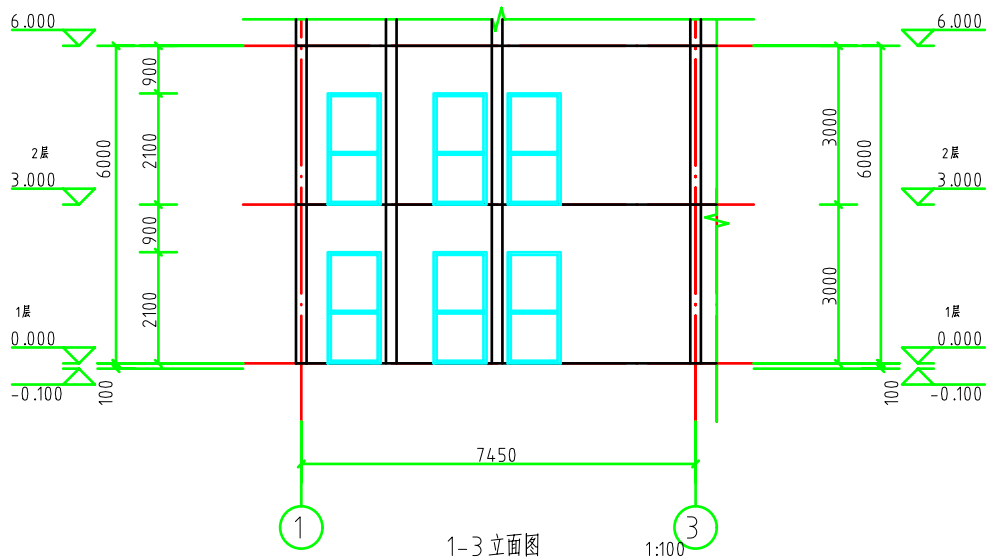



SOUTHERN METROPOLIS ARCHITECTURE GROUP
南之都建筑集团有限公司

景观设计乙级资质证书号: A245001291
风景园林设计乙级资质证书号: A245001291
市政行业丙级资质证书号: A245001291
城乡规划编制资质证书: [建] 施字第(53106)

设计单位: CO-OPERATED WITH

01	首次设计	2025.06
版次 REV.	修改内容 DESCRIPTION	日期 DATE

职 务 DUTY	姓 名 NAME	签 署 SIGNATURE
项目负责人 PROJECT MGR	黄晓明	黄晓明
审 定 AUTHORIZED BY	黄国业	黄国业
审 核 AUDITED BY	孙博	孙博
专业负责人 DISCIPLINE CHIEF	孙博	孙博
校 对 CHECKED BY	黄晓明	黄晓明
设 计 DESIGNED BY	胡学成	胡学成
绘 图 DRAWING	胡学成	胡学成

建设单位: CLIENT

隆林各族自治县人民法院



项目名称: PROJECT


隆林各族自治县人民法院
审判综合楼卫生间修缮项目

图名: DWG-TITLE

1-3 立面图
3-1 立面图

项目编号 JOB NO.			
版次 REV.	01	状态 STATUS	施工图
单位 UNIT	MM	专业 DISCIPLINE	建筑
日期 DATE	2025.06	图号 DWG.NO.	JZ-04

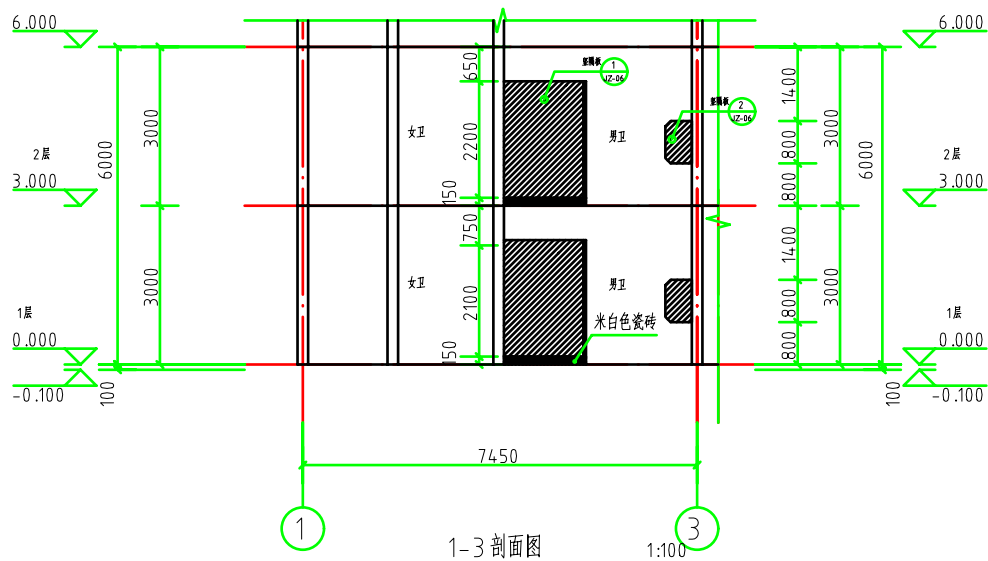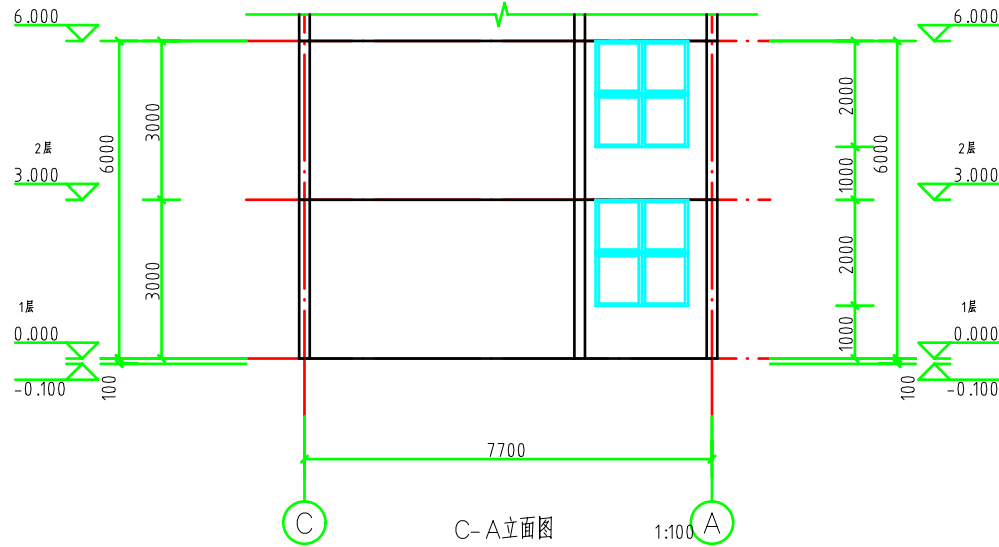



SOUTHERN METROPOLIS ARCHITECTURE GROUP

**南之都建筑集团
有限公司**

资质设计乙级资质证书编号:AQ45001291
风景园林设计乙级资质证书编号:AQ45001291
市政行业资质证书编号:AQ45001291
城乡规划编制资质证书:【建】施第06(53106)

86889868 CO-OPERATED WITH

01	首次设计	2025.06
版次 REV.	修改内容 DESCRIPTION	日期 DATE
职 务 DUTY	姓 名 NAME	签 署 SIGNATURE
项目负责人 PROJECT MGR	黄晓明	黄晓明
审 定 AUTHORIZED BY	黄国业	黄国业
审 核 AUDITED BY	孙博	孙博
专业负责人 DISCIPLINE CHIEF	孙博	孙博
检 理 CHECKED BY	黄晓明	黄晓明
设 计 DESIGNED BY	胡宇成	胡宇成
绘 图 DRAWING	胡宇成	胡宇成
建设单位 CLIENT		
隆林各族自治县人民法院		
项目名称 PROJECT		
隆林各族自治县人民法院 审判综合楼卫生间修缮项目		
图名 DWG.TITLE		
C-A立面图 1-3剖面图		
项目编号 JOB NO.		
版次 REV.	01	状态 STATUS 施工图
单位 UNIT	MM	专业 DISCIPLINE 建筑
日期 DATE	2025.06	图号 DWG.NO. JZ-05



SOUTHERN METROPOLIS ARCHITECTURE GROUP

南之都建筑集团
有限公司


建筑设计师职业资格编号: AQ45001291
风景园林设计师职业资格编号: AQ45001291
市政行业资格证书编号: AQ45001291
城乡规划编制资质证书: [建]施资(53106)

88888888 CO-OPERATED WITH

01	首次发行	2025.06
版次 REV.	修改内容 DESCRIPTION	日期 DATE

职 务 DUTY	姓 名 NAME	签 署 SIGNATURE
项目负责人 PROJECT MGR	黄晓明	黄晓明
审 定 AUTHORIZED BY	黄宙业	黄宙业
审 核 AUDITED BY	孙博	孙博
专业负责人 DISCIPLINE CHIEF	孙博	孙博
检 理 CHECKED BY	黄建国	黄建国
设 计 DESIGNED BY	胡宇成	胡宇成
绘 图 DRAWING	胡宇成	胡宇成

建设单位		CLIENT	
隆林各族自治县人民法院			
项目名称		PROJECT	
隆林各族自治县人民法院 审判综合楼卫生间修缮项目			
图名		DWG.TITLE	
竖隔板大样图			
门窗表			
项目编号 JOB NO.			
版次 REV.	01	状态 STATUS	施工图
单位 UNIT	MM	专业 DISCIPLINE	建筑
日期 DATE	2025.06	图号 DWG.NO.	JZ-06

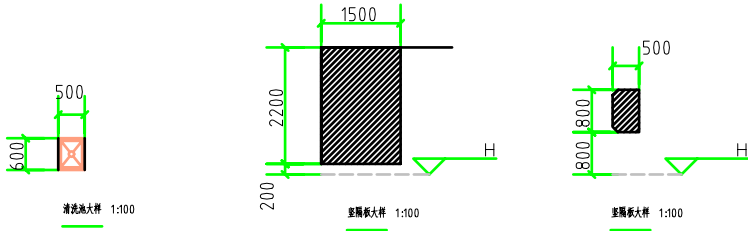

门窗表

类型	设计编号	洞口尺寸(mm)	数量	图集名称	页次	选用型号	备注
门	M0821	800X2100	10				
	M1021	1000X2100	3				
窗	C1820	1750X2000	3				

