

装饰设计说明

一、本工程概况

- 1.1 建设单位: 鄂林县自治县人民法院
- 1.2 项目名称: 鄂林县自治县人民法院审判综合楼卫生间修项目
- 1.3 项目地址: 鄂林县自治县人民法院
- 1.4 建筑类型: 单层公共建筑, 本次设计为原建筑物二次装修设计;
- 1.5 本次设计为本栋办公楼卫生间改建, 层数: 3 层, 建筑层数 3 层; 建筑高度: 9.0 米;
- 1.6 装修部分使用功能: 卫生间及相关功能, 本次设计为原建筑物二次装修设计

1.7 装修主要内容简要说明:

- 1 铲除原有卫生间地面、地面防水、天棚原有腻子铲除层。
- 2 新建浴室内地墙、地面、天棚装饰(详见装饰做法一览表)。
- 3 拆除旧管线、电器、水管;新安装管线、电气设备、给排水设施。

二、本工程设计依据

- 2.1 原建筑施工图 ☐ 现场实际测量图纸 ☒ 甲方提供方案图纸 ☐ 其他 ☐
2.2 甲方提供的本项目装饰工程设计相关资料
2.3 经批准的工程设计任务书、初步设计或方案设计的批复文件;

三、本工程设计执行的国家规范、标准及 例

- 3.1 《民用建筑设计统一标准》GB 50352-2019
- 3.2 《建筑设计防火规范》GB50016-2018版
- 3.3 《民用建筑工程室内环境污染控制规范》GB50325-2010(2013年版)
- 3.4 《建筑内装修设计防火规范》GB50222-2017
- 3.5 《建筑装饰工程施工及验收规范》GB50210-2013
- 3.6 《建筑内装修设计防火施工及验收规范》GB 50354-2005
- 3.7 国家和地方现行有关规范、规程
- 3.8 《建筑防火通用规范》GB 55037-2022
- 3.9 《民用建筑通用规范》GB 55031-2022

四、一般说明

- 4.1 室内装修设计应:
- 4.1.1 室内装修设计应进行建筑防火风险评估。一评调。
- 4.1.2 室内装修设计不应造成火灾荷载增加或可燃物堆积,不应影响响应的防火安全,不应减少安全出口、疏散通道或疏散楼梯的数量和宽度,不应影响消防设施。
- 4.1.3 室内装修设计应满足安全和环保要求。
- 4.2 本工程所用材料燃烧性能等级: 木 (m) 为难燃型, 表面涂层为 (mm) 薄涂型。
- 4.3 本工程所用材料燃烧性能等级: 木 (m) 为难燃型, 表面涂层为 (mm) 薄涂型。
- 4.4 本工程所用材料燃烧性能等级: 木 (m) 为难燃型, 表面涂层为 (mm) 薄涂型。
- 4.5 施工人员在施工过程中应严格按照设计图纸进行施工, 不得擅自变更设计, 如确需变更时, 应经设计单位同意。
- 4.6 施工过程中, 施工单位应严格按照设计图纸进行施工, 不得擅自变更设计, 如确需变更时, 应经设计单位同意。
- 4.7 施工过程中, 施工单位应严格按照设计图纸进行施工, 不得擅自变更设计, 如确需变更时, 应经设计单位同意。
- 4.8 施工过程中, 施工单位应严格按照设计图纸进行施工, 不得擅自变更设计, 如确需变更时, 应经设计单位同意。
- 4.9 施工过程中, 施工单位应严格按照设计图纸进行施工, 不得擅自变更设计, 如确需变更时, 应经设计单位同意。
- 4.10 施工过程中, 施工单位应严格按照设计图纸进行施工, 不得擅自变更设计, 如确需变更时, 应经设计单位同意。
- 4.11 施工过程中, 施工单位应严格按照设计图纸进行施工, 不得擅自变更设计, 如确需变更时, 应经设计单位同意。
- 4.12 施工过程中, 施工单位应严格按照设计图纸进行施工, 不得擅自变更设计, 如确需变更时, 应经设计单位同意。

五、防火处理

- 《GB 65934-2005 机械安全》 GB65022-2017《中国境内机械安全工程实施指南》
- GB 65934-2005 机械安全
1. 进入施工现场前,应首先进行安全培训,并应告知其危险性或机械伤害、防火性能型别等警告语,合格证书需提交安全委员会进行审核。警告、标识、危险或防火性能型别警告语,合格证书需提交安全委员会进行审核。
2. 警告标识上应标注:“危险,向本委员会或安全委员会报告,在警告标识或安全委员会下,施工上应有人负责监督,并由安全委员会的合格人员进行现场监督。”
3. 警告标识过程中,警告标识应高高悬挂,并应告知人身安全:现场的安全安全。
4. 安全委员会应,应会监督施工现场的工作进行指导。记录表格应符合《中国境内机械安全工程实施指南》附件C的要求。
5. 施工现场内应设置消防和消防使用使用设备。警告标识上,当火灾发生设计时,设计应标注并应告知有相称的火灾安全标志和警告语。
6. 有相称火灾的警告语(包括如火灾、木材屑、粉尘、含油混合物、易燃液体及其他易燃物质)进:施工现场,应由安全委员会的合格人员进行现场监督。

六、《民用建筑工程室内环境污染控制规范》GB50325-2010 强制性条文

- 6.2 民用建筑工程所使用的砂、石、砖、瓦、块、水泥、混凝土、混凝土预制构件等无机非金属建筑主体材料的放射性限量，应符合下表的规定。

无机非金属建筑主体材料放射性限量

测定项目	限 量
内照射指数IRa	≤ 1.0
外照射指数I	$\gamma \leq 1.0$

- 6.3 民用建筑工程所使用的无机非金属装修材料,包括石材、建筑卫生陶瓷、石膏板、吊顶材料、无机非金属绝热材料等,进行分类时,其放射性指标限量应符合下表的规定。

无机非金属装修材料放射性限量


測定	量	
項目	A	B
内照射指数 I_{Ra}	≤ 1.0	≤ 1.3
外照射指数 I_r	≤ 1.3	≤ 1.9

- [illegible]

民用建筑工程室内环境污染浓度限量 附表

污染物	I类民用建筑工程	II类民用建筑工程
氡(Bq/m ³)	≤200	≤400
游离甲醛(mg/m ³)	≤0.08	≤0.12
苯(mg/m ³)	≤0.09	≤0.09
氨(mg/m ³)	≤0.2	≤0.5
TVOC(mg/m ³)	≤0.5	≤0.6

- 2、表中污染指数度量值的限值判定,采用全数比较法。

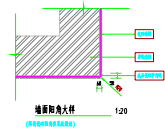

建筑构造做法一览表

类别	编号	名称	构造做法(由上往下,由内往外)	适用范围	备注
内墙	内墙1	贴砖墙面内墙	1、基层墙体 ,表面清理干净。 2、 贴砖界面剂一遍 3、15 厚1:3水泥砂浆 ,设钢丝网片 4、 薄层水泥砂浆一遍 5、4-5 厚1:1 水泥砂浆加水重 20% 白乳胶铺贴 6、5 厚饰面砖,水泥浆填缝或 1:1 水泥砂浆勾缝	所有内墙	400*800mm 白色陶瓷釉面砖,满墙满缝贴
楼梯	楼梯 1	楼梯面层踏步板	1、 垫层现浇混凝土随打随抹平,随收光 2、 20 厚细石混凝土随打随抹平 3、 9 厚水泥砂浆面分格间距为 1m,一底两遍	所有楼梯	
楼地面	楼、地面1	中C20,40厚(防潮)20厚聚苯保温板(防潮)钢筋混凝土楼面(防潮) 地铺地面(防潮地面)	1、8~15 厚耐磨防滑地砖干铺,水泥浆铺贴(地砖规格按00J10B002) 2、20 厚1:3黄色细石砂浆找平层 3、1.5 厚聚氨酯防水涂料20G卷材(热熔法满铺上下) 4、20 厚1:3水泥砂浆找平层 5、50 厚C15 普通混凝土垫层及素土夯实(垫层厚度按07J101) 6、0.7 厚聚乙烯丙纶复合膜(1.5 倍强度≥200N/5.1) ; 2、厚+高分子防水卷材特粘胶 7、20 厚1:3 水泥砂浆找平层 8、80 厚C15 混凝土 9、原状地基——一层土质(砂)类	所有地面	



SOUTHERN METROPOLIS ARCHITECTURE GROUP

南之都建筑集团
有限公司

建筑设计师职业资格编号: A245001291
风景园林设计师职业资格编号: A245001291
市政行业资质职业资格编号: A245001291
城乡规划编制资质证书: [建] 城规编(53106)

设计单位: CO-OPERATED WITH

01	首次设计	2025.06
版次 REV.	修改内容 DESCRIPTION	日期 DATE


职 务 DUTY	姓 名 NAME	签 署 SIGNATURE
项目负责人 PROJECT MGR	黄晓明	黄晓明
审 定 AUTHORIZED BY	黄宙业	黄宙业
审 核 AUDITED BY	孙博	孙博
专业负责人 DISCIPLINE CHIEF	孙博	孙博
校 对 CHECKED BY	黄就国	黄就国
设 计 DESIGNED BY	胡宇成	胡宇成
绘 图 DRAWING	胡宇成	胡宇成

建设单位 CLIENT	隆林各族自治县人民法院
----------------	-------------


项目名称 PROJECT	隆林各族自治县人民法院 审判综合楼卫生间修缮项目
-----------------	-----------------------------

图名 DWG.TITLE	三- 五层厕所平面图 屋顶平面图
-----------------	---------------------

项目编号 JOB NO.		阶段 STATUS	施工图
版次 REV.	01	专业 DISCIPLINE	建筑
单位 UNIT	MM	图号 DWG.NO.	JZ-02
日期 DATE	2025.06		

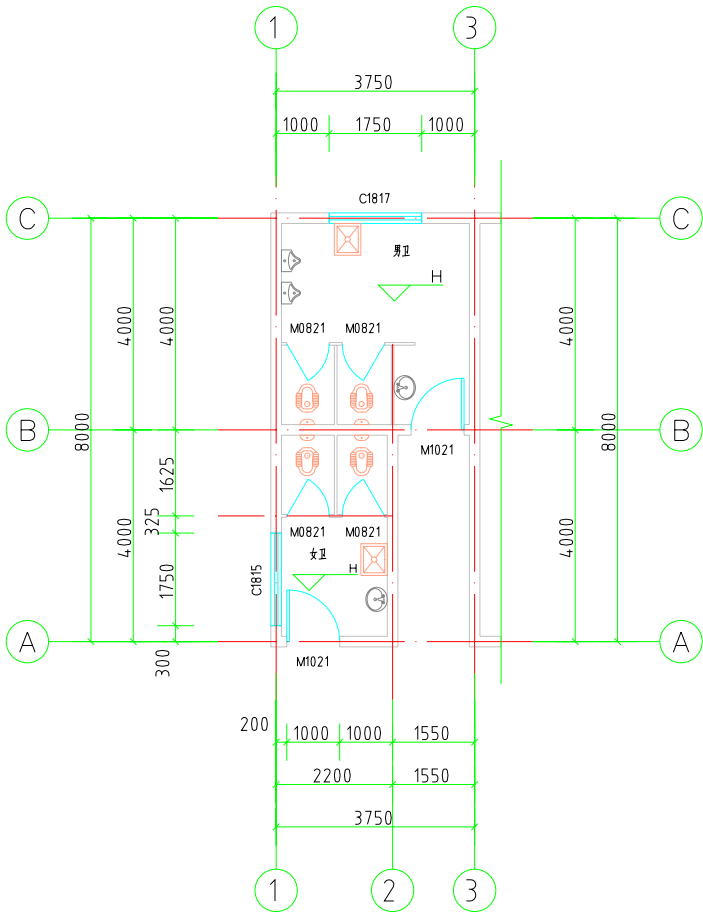

三- 五层厕所平面图 1:100

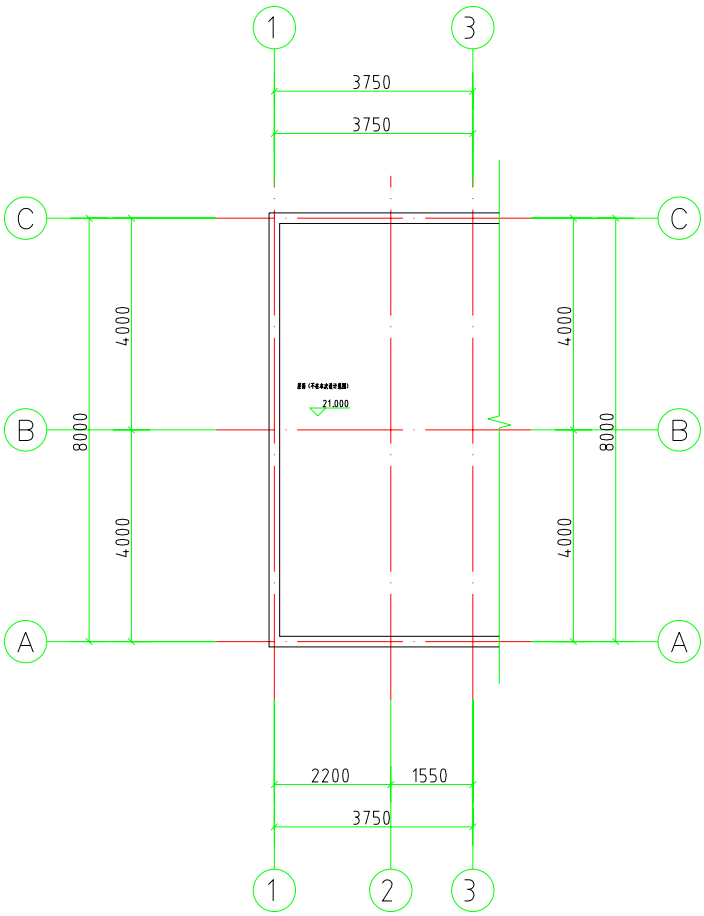

三- 五层厕所平面图 1:100

说明:

- 本次设计为二次装修设计,不改变原有建筑物结构;标高保持原有建筑物的标高不变。±0.000
- 浴室外墙均为原有墙体,外墙外立面本次不做翻新装饰。
- 除注明者外,所有其余门垛均为100mm或平柱过。
- 所有墙角、柱角、窗台、窗口竖角等阳角处均做圆型护角。
- 使用此图时,应同时参照其它专业相关图纸,如发现有任何矛盾之处,应立即通知设计单位。
- H为建筑层高。



SOUTHERN METROPOLIS ARCHITECTURE GROUP

南之都建筑集团
有限公司

建筑设计师职业资格编号: A245001291
风景园林设计师职业资格编号: A245001291
市政行业(给水工程)职业资格编号: A245001291
城乡规划编制师职业资格: [注册] 施勇斌(53106)

协同平台 CO-OPERATED WITH

01	首次发行	2025.06
版本 REV.	修改内容 DESCRIPTION	日期 DATE


职 务 DUTY	姓 名 NAME	签 署 SIGNATURE
项目负责人 PROJECT MGR	黄晓明	黄晓明
审 定 AUTHORIZED BY	黄国业	黄国业
审 核 AUDITED BY	孙博	孙博
专业负责人 DISCIPLINE CHIEF	孙博	孙博
校 对 CHECKED BY	黄就国	黄就国
设 计 DESIGNED BY	胡宇成	胡宇成
绘 图 DRAWING	胡宇成	胡宇成

建设单位 CLIENT
桂林侗族自治县人民法院


项目名称 PROJECT
桂林侗族自治县人民法院 审判综合楼卫生间修缮项目

图名 DWG.TITLE
1-3 立面图
3-1 立面图

项目编号 JOB NO.		阶段 STATUS	施工图
版本 REV.	01	专业 DISCIPLINE	建筑
单位 UNIT	MM	图号 DWG.NO.	JZ-03
日期 DATE	2025.06		

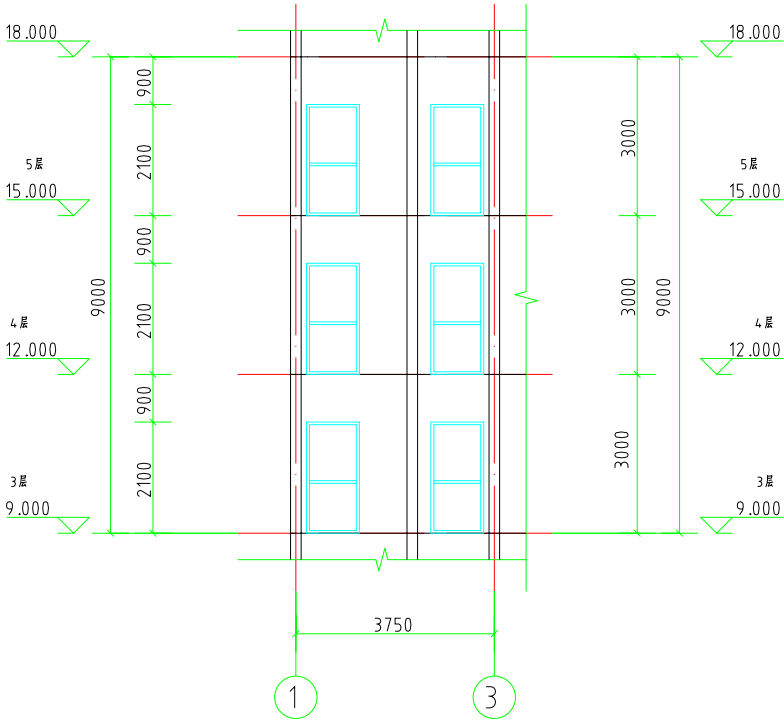

1-3 立面图 1:100

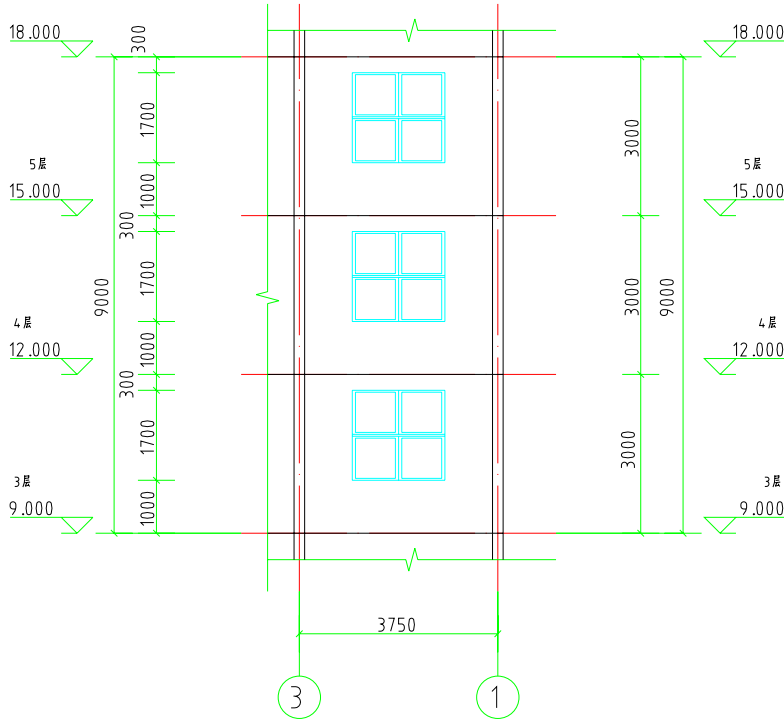

3-1 立面图 1:100



SOUTHERN METROPOLIS ARCHITECTURE GROUP

南之都建筑集团
有限公司

建筑设计师乙级资格证书编号:AQ245001291
风景园林设计师乙级资格证书编号:AQ245001291
市政行业丙级资格证书编号:AQ245001291
城乡规划编制资质证书:【建】施编(153106)

协同平台 CO-OPERATED WITH

01	首次发行	2025.06
版次 REV.	修改内容 DESCRIPTION	日期 DATE


职 务 DUTY	姓 名 NAME	签 署 SIGNATURE
项目负责人 PROJECT MGR	黄晓明	黄晓明
审 定 AUTHORIZED BY	黄宙业	黄宙业
审 核 AUDITED BY	孙博	孙博
专业负责人 DISCIPLINE CHIEF	孙博	孙博
检 理 CHECKED BY	黄就国	黄就国
设 计 DESIGNED BY	胡宇成	胡宇成
绘 图 DRAWING	胡宇成	胡宇成

建设单位	CLIENT
	隆林各族自治县人民法院

项目名称	PROJECT
	隆林各族自治县人民法院 审判综合楼卫生间修缮项目

图名	DWG.TITLE
	C-A立面图

项目编号 JOB NO.		阶段 STATUS	施工图
版次 REV.	01	专业 DISCIPLINE	建筑
单位 UNIT	MM	图号 DWG.NO.	JZ-04
日期 DATE	2025.06		

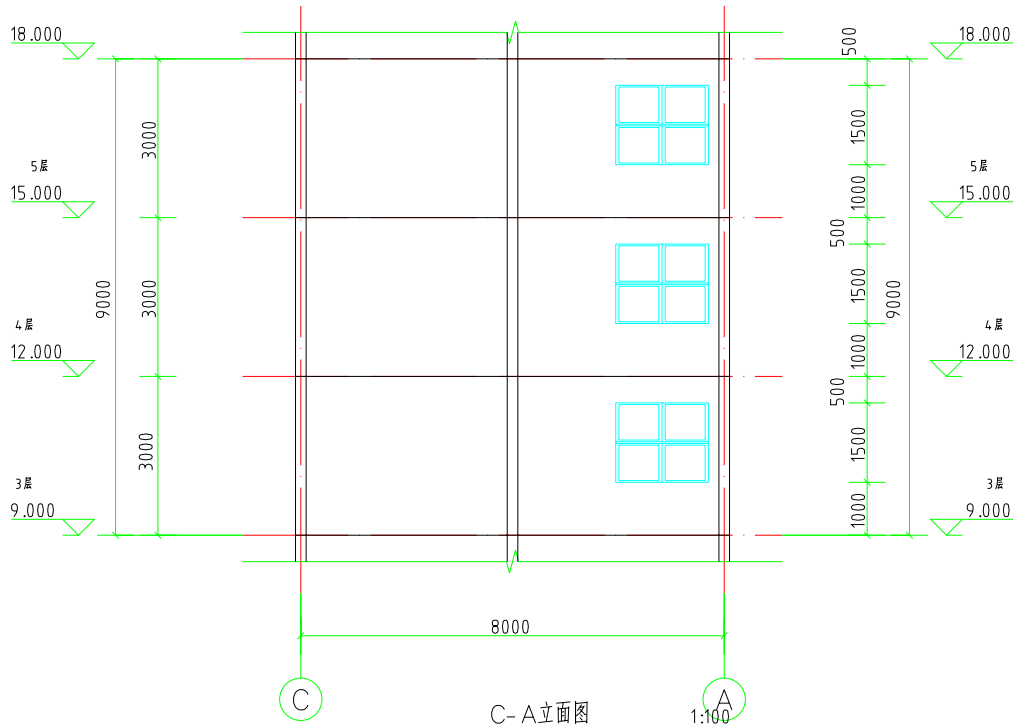

C-A立面图 1:100



SOUTHERN METROPOLIS ARCHITECTURE GROUP

南之都建筑集团
有限公司

建筑设计师职业资格编号: A245001291
风景园林设计师职业资格编号: A245001291
市政行业资质职业资格编号: A245001291
城乡规划编制资质证书: [建] 城规编(53106)

协同设计 CO-OPERATED WITH

01	首次发行	2025.06
版本 REV.	修改内容 DESCRIPTION	日期 DATE


职务 DUTY	姓名 NAME	签名 SIGNATURE
项目负责人 PROJECT MGR	黄晓明	黄晓明
审定 AUTHORIZED BY	黄宙业	黄宙业
审核 AUDITED BY	孙博	孙博
专业负责人 DISCIPLINE CHIEF	孙博	孙博
校核 CHECKED BY	黄就国	黄就国
设计 DESIGNED BY	胡宇成	胡宇成
制图 DRAWING	胡宇成	胡宇成

建设单位 CLIENT	隆林各族自治县人民法院
----------------	-------------



项目名称 PROJECT	隆林各族自治县人民法院 审判综合楼卫生间修缮项目
-----------------	-----------------------------

图名 DWG.TITLE	1-3 剖面图
-----------------	---------

项目编号 JOB NO.		阶段 STATUS	施工图
版本 REV.	01	专业 DISCIPLINE	建筑
单位 UNIT	MM	图号 DWG.NO.	JZ-05
日期 DATE	2025.06		

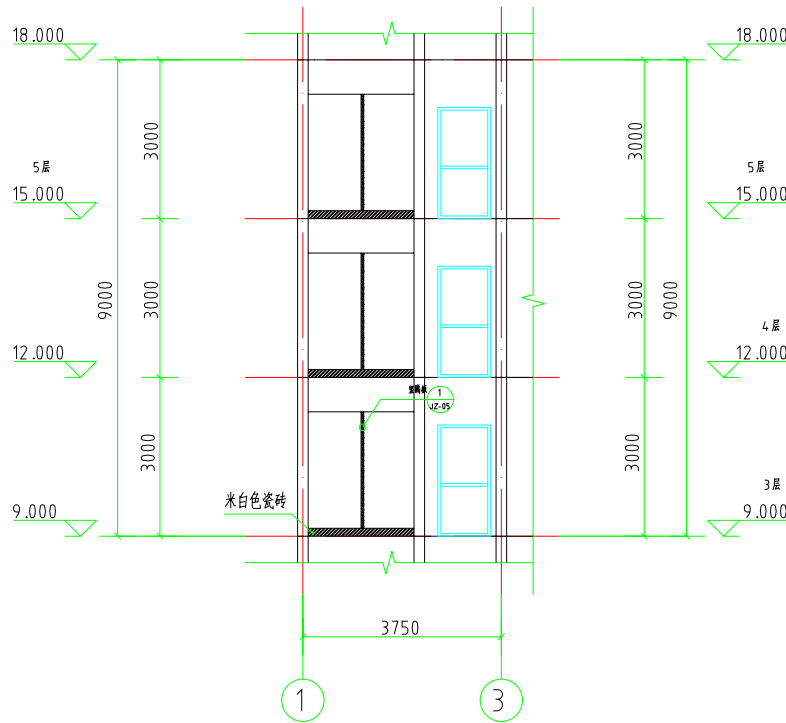



1-3 剖面图 1:100

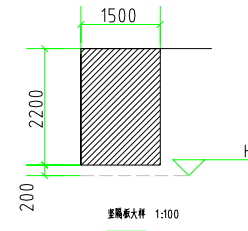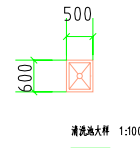

门窗表

类型	设计编号	洞口尺寸(mm)	数量	图集名称	页次	选用型号	备注
门	M0821	800 X2100	4				
	M1021	1000 X2100	2				
窗	C1815	1750 X1500	1				
	C1817	1750 X1700	1				

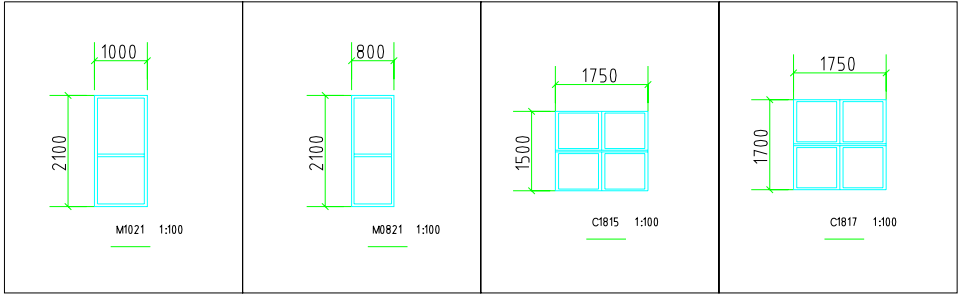



SOUTHERN METROPOLIS ARCHITECTURE GROUP

南之都建筑集团有限公司

建筑设计师乙级资格编号: A245001291
风景园林设计师乙级资格编号: A245001291
市政行业丙级资格编号: A245001291
城乡规划编制丙级资质: [建] 施粤编(153106)

01 首次发行2025.06

版次 REV.	修改内容 DESCRIPTION	日期 DATE

职 务 DUTY	姓 名 NAME	签 署 SIGNATURE
项目负责人 PROJECT MGR	黄晓明	黄晓明
审 定 AUTHORIZED BY	黄宙业	黄宙业
审 核 AUDITED BY	孙博	孙博
专业负责人 DISCIPLINE CHIEF	孙博	孙博
校 对 CHECKED BY	黄就国	黄就国
设 计 DESIGNED BY	胡学成	胡学成
绘 图 DRAWING	胡学成	胡学成

建设单位 CLIENT

隆林各族自治县人民法院

项目名称 PROJECT

隆林各族自治县人民法院
审判综合楼卫生间修缮项目

图名 DWG.TITLE

门窗表

项目编号 JOB NO.			
版次 REV.	01	状态 STATUS	施工图
单位 UNIT	MM	专业 DISCIPLINE	建筑
日期 DATE	2025.06	图号 DWG.NO.	JZ-06