

田东县思林镇真良村建设红色美丽村庄项目(二期)

施工图

广西华壹建筑设计有限公司

■ 建筑工程设计：甲级 ■ 风景园林设计：乙级
■ 城乡规划设计：乙级 ■ 市政工程设计：乙级
■ 公路工程设计：丙级

2026年04月12日

建设单位：田东县思林镇人民政府

项目名称：田东县思林镇真良村建设红色美丽村庄项目（二期）

设计单位：广西华壹建筑设计有限公司

资质证书：建筑工程甲级 （编号：A245016761）；

城乡规划乙级 （编号：[桂]城规编182107）；

法人代表：周国文 高级工程师

设 计：霍萍（国家一级注册建筑师）

校 对：梁丽红 工程师

审 核：欧云韬 高级工程师

日期：2026年04月12日

共4页 第1页

[illegible]

共4页 第2页

[illegible]

共4页 第3页


[illegible]

共4页 第4页

[illegible]

暖通	给排水	工艺	自控	
建筑	结构	电气	暖通	
建	结	电	通	

田东县思林镇真良村建设红色美丽村庄规划总平面图

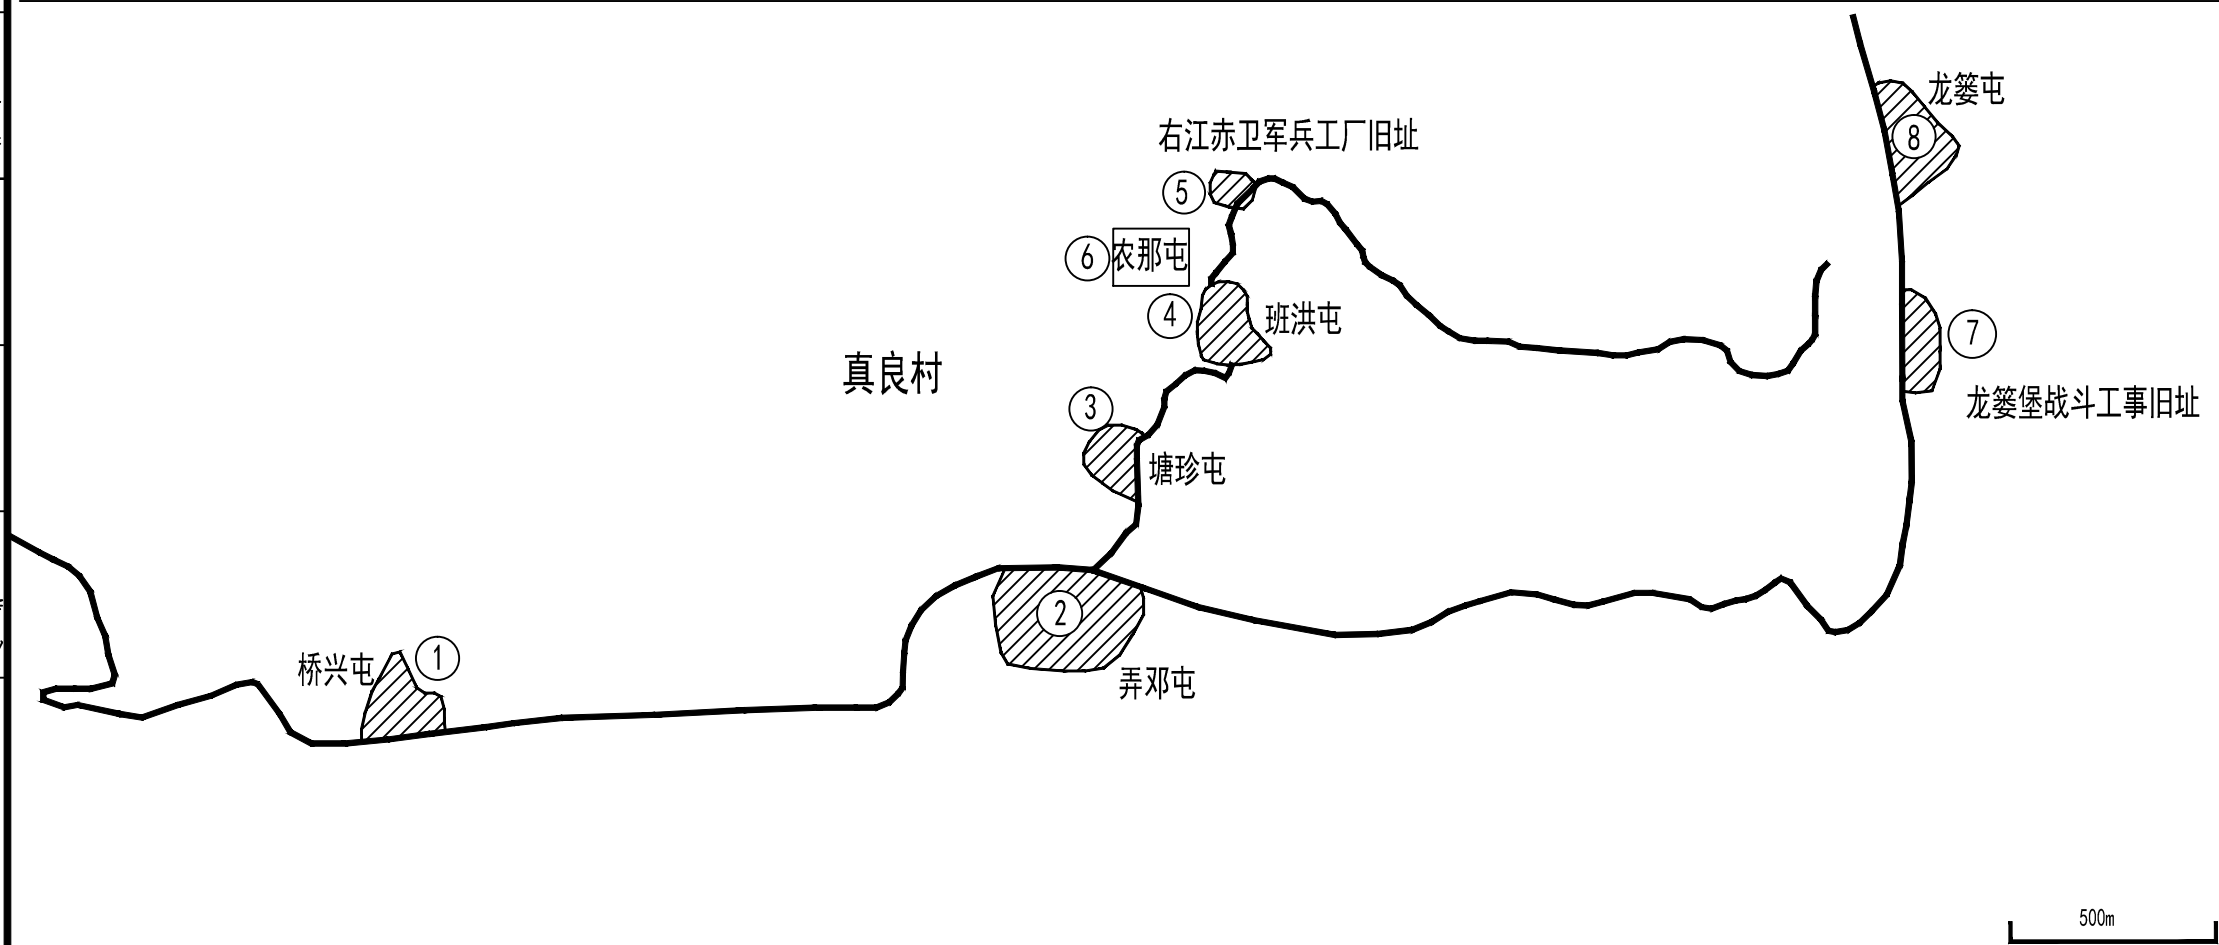

- ① 桥兴屯：增加地面硬化、围园矮墙、便民设施
- ② 弄邓屯：邓小平旧居维修改造、围园矮墙、石板小路、便民设施
- ③ 塘珍屯：地面硬化、围园矮墙、便民设施
- ④ 班洪屯：地面硬化、围园矮墙、排水处理、便民设施
- ⑤ 右江赤卫军兵工厂旧址：红色元素
- ⑥ 农那屯：地面硬化、围园矮墙、便民设施
- ⑦ 龙婆堡战斗工事旧址：现场教学点的新开发及打造、整训广场提升改造
- ⑧ 龙婆屯：地面硬化、围园矮墙、便民设施

会签 COORDINATION		
建筑 ARCHT.	霍萍	霍萍
结构 STRUCT.	钟鸣明	钟鸣明
给排水 PLUMBING	周富强	周富强
暖通 HVAC	张敏	张敏
电气 ELEC.	韦胜钦	韦胜钦
本设计文件按加量出图套方可有效，手统齐全后方可用于施工。 本图尺寸均以标注为准，不得复照图版尺寸施工。 如有任何不妥事宜，请在施工前与设计部会商		
 广西华壹建筑设计有限公司 GUANGXI HUAYI ARCHITECTURE DESIGN CO., LTD. 工程设计资质证书编号 A245016761 建筑行业（建筑工程）甲级 市政行业（桥梁工程、给水工程、排水工程、道路工程）专业乙级 公路行业公路丙级、工程咨询 城乡规划编制乙级 桂自资规乙字23450024 中国（广西）自由贸易试验区南宁片区平乐大道15号五象绿地中心2号楼十六层 PRIVILEGE ARCHITECTURE, PLANNING & ENGINEERING CO., LIMITED 56-16, 16/F, 15# WUXIANG GREENLAND CENTER, NANNING, GUANGXI 530029, CHINA TEL: 0771-2620566		
项目负责人 PROJECT MANAGER	霍萍	霍萍
专业负责人 DISCIPLINES CHIEF	霍萍	霍萍
审 定 APPROVED BY	周国文	周国文
审 核 EXAMINED BY	欧云韬	欧云韬
校 对 CHECKED BY	梁丽红	梁丽红
设 计 DESIGNED BY	霍萍	霍萍
建设单位 CLIENT 田东县思林镇人民政府		
项目名称 PROJECT NAME 田东县思林镇真良村建设红色美丽村庄项目（二期）		
子项名称 SUBITEM NAME		
图 名 DRAWING TITLE 真良村建设红色美丽村庄规划总平面图		
工程编号 PROJECT NO.		
日 期 DATE	2026. 04. 12	
比 例 SCALE	1:100	
专 业 DISCIPLINES	总平	
设计阶段 DESIGN STATUS	施工图	
版 次 EDITION	第一版	
图 号 DRAWING NO.	SS-01	

施工图总设计说明（一）

一、工程概况：

- 1、工程概况：本工程为 田东县思林镇真良村建设红色美丽乡村庄项目(二期) ，建设地点位于田东县思林镇真良村 。
- 2、建设规模：规划范围面积约_____m²。尽量避免与土地性质冲突，基本在村庄内的原有道路、晒场、石山脚下、乱石岗上加以改造和建设。
- 3、工程设计范围：主要包括场地内步道、园林构筑物、公便及景观小品等建设内容。

二、设计依据：

- 1.《工程建设标准强制性条文 城市建设部分》建标[2000]202号
- 2.《房屋建筑制图统一标准》GB/T 50001—2017
- 3.《建筑防火通用规范》GB 55037—2022
- 4.《民用建筑设计统一标准》GB 50352—2019
- 5.《城市绿地设计规范》GB50420—2016。
- 6.《建筑与市政工程无障碍通用规范 [附条文说明]》GB 55019—2021
- 7.《公园设计规范》（GB 51192—2016）。
- 8.《建筑内部装修设计防火规范》(GB50222—2017)
- 9.《建筑制图标准》GB/T 50104—2010
- 10.《国家建筑标准设计图集—室外工程》12J003
- 11.国家及地方颁布的有关规范、规定及标准。
- 12.广西《园林景观工程设计文件内容及深度标准》DBJ/T45—027—2016
- 13.建设单位提供的前期规划、建筑设计等相关设计资料。
- 14.建设单位认可的设计方案、初步设计图纸及建设单位的修改意见。
- 15.双方签定的设计合同。

三、单位及图例：

- 1.本工程总平面图与分区平面图、剖面图设计标高采用绝对标高值；部分园建单独立、剖面图采用相对标高值±0.00，其相对绝对标高值，详见各图中附注。
- 2.本工程设计中除标高、坐标以米（m）为单位外，其余尺寸均以毫米（mm）为单位。
- 3.本工程设计中如无特殊指明，所示标高均为完成面标高；平面图中定位、竖向、墙体材料与详图有细小出入时，应以详图为准。
- 4.本工程各种材料做法标注顺序从下至上相对应施工顺序从内（基础）面外（饰面）的顺序详注。
- 5.本工程所用的各类设备（给排水、机电等）应在本工程室外环境工程施工之前结合相关的设备技术施工图，由厂家或安装单位派专人赴现场配合室外环境工程施工。
- 6.设计选用新材料产品时，其产品的质量和性能必须经过检测符合国家标准后方可采用，并由生产厂家负责指导施工，以保证施工质量。
- 7.景观竖向设计图中标准符号含义如下：WL为水面标高，BL为水底完成面标高，FL为地坪完成面标高，TC为侧石及构筑物墙顶完成面标高,TS为种植土面标高，SL为结构标高，TW为墙顶标高,TR为护栏标高,PA为种植区。

四、竖向及定位：

- 1.本工程竖向图中的绝对标高系统采用建设单位提供的绝对标高系统。
- 2.等高线的等高距详见本工程竖向平面图中所示，标注标高为土方沉降后的完成标高，回填土应分层碾压夯实，密实度达到相关规范的要求。
- 3.设计图中所有位于地坪板上的景观小品及绿化覆土荷载，均需由建设单位委托建筑设计院进行荷载审核确认满足顶板结构设计荷载允许值，方可按图施工。否则需经会审设计方调整设计。
- 4.施工方应对整个设计范围内最终实施的地形、场地、路面及排水的最终效果负责。施工方应于施工前对照相关专业施工图纸，核实相应的场地标高，并将有疑问及与施工现场相矛盾之处提请设计师注意，以便在施工前解决此类问题。
- 5.对于车行道路面标高及断面设计、室外综合管线系统等均应结合建施图的设计，施工方应于施工前对照建施图核实本工程竖向设计平面图中注明的竖向设计信息。
- 6.路面排水、场地排水、种植区排水、穿孔排水管线等的布置与设计均应与室外雨水系统相连接，并应与建施总平面图密切配合使用。
- 7.如无特殊标明，室内标高与室外标高相差50，通过收边直接找坡接顺，如右图所示：
- 8.本工程设计中如无特殊标明，竖向设计坡度均按下列坡度设计：
- a.广场及庭院：如无特殊指明，坡向排水方向，坡度0.5%；
- b.道路横坡：如无特殊指明，坡向路沿，坡度1.5%；
- c.台阶及坡道的休息平台：如无特殊指明，坡向排水方向，坡度1.0%；
- d.种植区：如无特殊指明，坡向排水方向，坡度2.0%；
- e.排水沟：如无特殊指明，坡向集水口，坡度1.0%；
- f.水池：如无特殊指明，坡向集水口，坡度1.0%；
- g.构筑物外地面排水：如无特殊指明，从构筑物基底或建筑外墙面向外找坡，坡度最小2%。
- 9.室外地面排水采取地面雨水口与埋地打孔PVC排水管相结合的方式；打孔PVC排水管的埋深应遵照水电工程师的意见。
- 10.场地回填土采用砂质粘性土回填，分层回填压实，分层厚度<250mm，压实度≥95%
- 11.当场地高差>600mm，需安装安全防护栏杆，栏杆高度≥1050mm，栏杆样式详见园施图纸，如与图纸发生矛盾，应通知业主、监理和设计院协商解决后方可施工。

五、做法通则（施工时由甲方根据项目具体情况据实选用）：

本工程包含园林的小品、水景、平台、树池、绿地等，详见相关施工详图；本施工图册及其前期方案、扩初设计资料应作为本工程设计资料整体，施工前请仔细阅读；本图册各部分相似之小品，本图中已加以指引或说明。（如“树池做法同某图”，是指该树池构造及贴面材质与某图一致，但高度及宽度应根据平面及竖向图标注据实调整），为避免重复，此部分图纸不再另详，请相互参考。


1.饰面工程：

- a.铺装面层如用石材，每块石材间冬季施工时留3—4毫米缝,夏季施工时留1—2mm缝，图中注明的除外，如无特别指明，转角处两侧立面材料交接处均采用海棠角拼接。海棠角拼法如右图所示：
- b.在设计范围内的砂井，做成品双层井盖。（有车行处应特别加强）井盖中面层石材拼接应在现场切割，与周边接缝对齐；盖中植物应与周边植物的品种及规格相同。

- c.凡铺贴在水泥砂浆面的石材，其表面应涂刷“石材处理剂”两道（市场成品），并采用专用填缝剂，以防泛碱面污染石材面。（水池内石材贴面必须按以上方法执行，或采用同等防止石材泛碱的施工工艺执行；其他部位由甲方确定是否采用。）
- d.粘结石洗石地面做法中需强调的是待结合层水泥砂浆凝固到一定程度（24小时后），用刷子将表面刷光，再用水冲刷，直至砾石均露明，而水泥砂浆不外露。
- e.行车道内地面石材厚度：不超过400mm宽的石材厚度为40厚，超过400的均不低于50厚，图中注明的除外。
- f.图中花池、挡土墙、座椅（含条石）中的压顶石，其侧角半径为R5，图中注明的除外。
- g.地面不规则石材铺装，除特殊标注外，缝宽均为5~10mm，并勾凹平缝，不规则石材周边须用手工切割并使边缘自然，石材切割及勾缝方式如右图所示：
- h.所有外装饰材料色彩需先做小样，经建设单位及设计单位认可方可大面积施工。
- i.图中所有饰面材料及所用金属配件样品须经景观设计师核准确认后后方可大面积采购。
- j.铺装应做到块材对缝整齐。线型挺拔，水洗石、卵石等饰面材料应做到密实、平整、清洁、无施工污染，铺装面层厚度不一致时，在薄面层的区域用C15细石砼找平后再行铺贴。

2.道路、广场基础说明：

- a.铺装结构应按规范及设计要求碾压。夯实素土基层，且混凝土结构层需按规范及设计要求切割伸缩缝（或沉降缝），具体设置可参考如下说明：
- 当路宽B<5米时，混凝土沿路纵向每隔4米分块做缩缝；路宽B>5米时，沿路中心线做纵缝，沿路纵轴方向每隔4米分块做缩缝；广场按4米X4米分块做缝；混凝土纵向长约20米左右（具体位置详平面图）或与不同构筑物衔接时须做底缝；当混凝土表面上有铺装饰面时，缝的设置应结合铺装纹理变化设置，混凝土路面缝的详细做法见国家建筑标准设计图集15J012—1第44页。

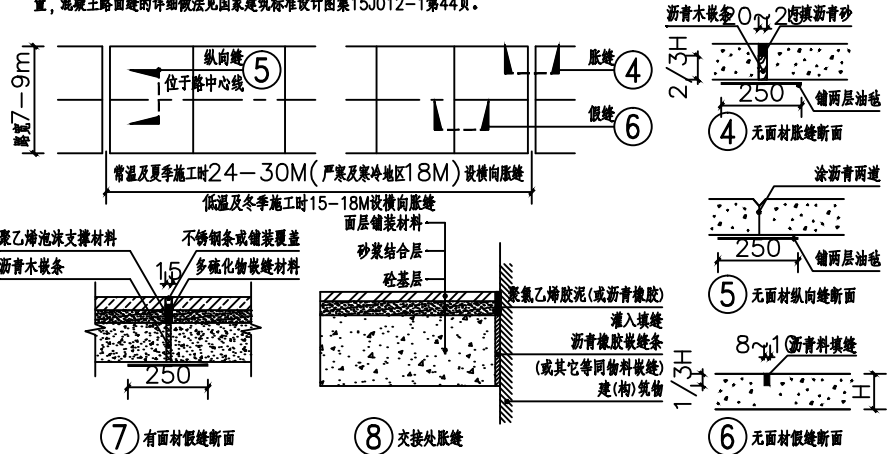

施工图总设计说明（二）

i 质量要求及施工注意事项

(1) 道路平面线形

路线线位恢复应采用电子全站仪按极坐标法恢复路线的中桩及施放边桩。

(2) 路基

压实度标准及填料要求:

路基压实度采用重型击实标准，不同层位的压实度应符合施工规范要求。

施工注意事项:

①路基施工应符合施工规范的有关规定。

②路基开工前，施工单位应全面熟悉设计文件和在设计技术交底的基础上，进行现场核对和施工调查并做好场地清理工作。

③施工时应注意各种排水沟渠的连接过渡，前后接顺，防止冲毁农田及影响路基边坡，使之形成一个完整协调能充分发挥其功能的系统。

④路基施工应加强现场排水，要求连续有序进行，路基视压应严格分层碾压，严格控制压实厚度及压实度，对压实机具压不到的部位应采用人工夯实，以减少这些部位的工后沉降量，提高路面整体的耐久性。

⑤水泥稳定碎石7天抗压强度要求不小于3Mpa。

(3)路面

级配碎石底基层的要求:

用作底基层的级配碎石，应有良好的级配，应满足《公路路面基层施工技术细则》(JTG/T F20-2015)的规定，级配碎石所用石料的集料压碎值不大于30%。

水泥稳定碎石基层的要求:

①用作水泥稳定碎石基层所用材料必须满足《公路路面基层施工技术细则》(JTG/T F20-2015)的有关规定。

②水泥稳定碎石混合料配合比应对所用材料并经试验予以确定，最佳含水量及最大干密度等指标按试验确定。

③施工时配料要准确，拌和要均匀，摊铺平整，避免级料离析，在混合料处于或略大于最佳含水量时进行碾压，密实度必须满足设计要求，并严格控制基层的顶面标高和平整度。

④施工结束后应及时洒水养护，使基层表面经常潮湿，一般养护期为7天。

基层上未铺封层时，禁止开放交通；当施工中中断，临时开放交通时，

也应采用保护措施，不使基层表面遭破坏

⑤其它要求按有关规范执行。

3、坐凳及栏杆

(1) 坐凳一般可设置在硬质铺装地面上或设置在自然地坪上;

(2) 木凳和木栏杆要求木条刨光，外观整齐，连接处螺钉一定要紧固，不可松动，并应进行防腐、防蚁、防变形处理;

(3) 石栏杆石料品种和规格尺寸及质量必须符合设计和规范要求，榫槽接缝的缝隙不大于2mm;

(4) 栏杆安装必须牢固，填嵌密实。栏杆顶部水平荷载应按1.0kN/m进行结构验算。

4.墙体、种植池、挡土墙做法说明:

a.砖砌体的强度等级不小于MU10，水泥砂浆强度等级不小于M5；现制混凝土构件不低于C15混凝土，预制混凝土构件不低于C20混凝土。钢筋混凝土构件强度均为C20。

b.围墙（或其他构筑物）长度超过50m时应设变形缝；缝宽30mm，沥青麻丝填缝，两端新膏胶泥封堵，具体详见结施图中的结构标准做法详图。遇地形

复杂或土基受力不均时，需设沉降缝；本说明与详图有冲突时，以详图为准；

c.种植池内径如小于池内设计乔木土球直径，需先种树后砌种植池，以免无法栽种设计规格的乔木，而造成返工；

d.毛石挡墙做法：毛石挡墙选用毛石强度等级MU30以上，长与厚均不小于200mm，不得采用扁片、细长条或圆球状石料，且要放置平稳，分层错缝叠砌；地基基础应置于老土上，不得置于软土、松土或未经处理的回填土上，如遇上述情况应对地基基础作加强处理，挡土墙结合地质情况及墙高墙身断面的变化

情况，需设置沉降伸缩缝，沉降伸缩缝每隔15—25米设置一道，缝宽20—30毫米，缝中填塞沥青麻筋，沥青木板或其它有弹性的防水材料，沿内外

顶三方嵌塞深度不小于150毫米，具体可根据现场实际情况由建设单位现场专业工程师据实调整，未尽事宜应遵守04J008《挡土墙》进行施工。

5.水景部分设计说明

a.严寒地区及寒冷地区水景取岸、跌水坝(口)、池底冬季施工时，应结合当地情况适当增加防冻裂措施（如添加平复复合防冻剂、膨胀剂等）；

b.如水池的进水管口、溢水口、落水坑、泵坑在详图未明示位置，应设置在池内较隐蔽的地方；

c.钢筋混凝土结构水池纵横向每20m以内设变形缝，变形缝应从池底、池壁一直到池沿整体断开，变形缝处混凝土厚度不小于300mm，且应确保变形缝

处不漏水，做法参见国家建筑标准设计图集15J012—1第114页。变形缝尽量设于人视线较隐蔽位置，本说明与详图有冲突时，以详图为准；

d.所有水池施工时，必须配合电气、水景专业等图纸管线位置及要求预留孔洞、预埋套管；

f.本图册中相关钢筋砼结构配筋及基础设计应由建设单位指定之建筑设计院根据当地地区实际土质情况最终审核、校对，确认无误后方可按图实施。

6.金属结构工程

a.金属构筑物需经专业公司深化设计；

b.圆钢、方钢、钢管、型钢、钢板等钢结构材料采用Q235-A、F钢，钢筋采用I级钢筋，不锈钢应符合国家有关标准。

c.焊接及焊接材料应符合《钢结构焊接规范》GB50661—2011的有关技术规定。电焊条选用E4315的手工电弧条型号。焊缝应饱满并保持焊缝均匀，不得有裂纹、过烧现象，外露处应打磨、磨光。焊缝厚度未注明时取连接较小板厚及8mm两者的较大值；焊缝长度为贴角满焊，焊缝质量为二级，其余的按

规范规定。焊接后不应有歪斜、扭曲、变形等缺陷，钢和不锈钢之间的焊接采用不锈钢焊条。

d.各金属构件表面应光滑、平直、无毛刺、无铁锈、无油污及附着在构件表面的杂物。

e.钢板制作的装饰件应保持边角整齐、切割部位须打磨光滑，不得留有切割痕迹和毛刺。

f.当预埋钢板件位置为砖砌体时，应先将钢板件预埋于300X300X300（若与砖砌体尺寸冲突以砖砌体尺寸为准）的C20混凝土预制块中，再砌入

砖砌体中，以保证预埋件牢固；

g.所有应用于水下钢结构件施工前应彻底清除脏物及油污，严格除锈，手工除锈应达到Si3级，若喷砂除锈应达到Sa2.5级，钢结构件出厂前均应刷D53—1型

红丹醇酸防锈漆2道，钢构件面漆见各详图说明；钢结构的制作及安装应符合《钢结构工程施工及验收规范》。

j、路面抗滑指标

年平均降雨量>1000mm，

本道路路面抗滑指标应符合下表规定。

路面抗滑指标表		
年平均降雨量（mm）	质量验收值	
	横向力系数SFC60	构造深度TD（mm）
>1000	≥54	≥0.55

h.所有金属构件均应做防腐锈蚀处理，焊接节点应达到相应的强度要求，焊接均应密实平整、光滑；构件除锈建议采用热喷铝（锌）复合涂层法，具体做法

是先对钢结构件表面作喷砂除锈，使其表面露出金属光泽并打毛，再用乙炔—氧气焰将不断送出的铝（锌）丝融化，并用压缩空气吹附到钢构件表面，以形成蜂窝状的铝（锌）喷涂层（厚度约为80μm~100μm）。最后用环氧树脂或氯丁橡胶漆等涂料填充毛细孔，以形成复合涂层。

i.预埋钢板铁件如无特殊说明均为10厚镀锌钢板，预埋件做法详本图册通用图。

7. 木结构工程

a.所有外露木构件必须采用经过加压防腐处理的木材。除因木材切割引起的局部修整外，一般情况下不得采用涂刷法、浸渍法或喷洒法等现场处理的办法对木材进行防腐处理。

b.木结构构件应根据其使用环境的不同选用保护剂含量不同的加压防腐木材，具体使用环境见《木结构工程施工质量验收规范》(GB50206—2002)中的有关规定。木结构的机械加工应在药剂处理前进行，木构件经防护处理后应避免重新切割或钻孔，对于确实因工程需要，需切割和钻孔的构件，当切割后的截面的保护剂渗入度小于《木结构工程施工质量验收规范》规定的数值，必须对切割部位进行涂刷处理。

c.当用在承重结构中，木材应满足承载和使用的要求。所有的材料应有质量标识，标识内容包括树种或树种组合名称、规格材等级、制造厂商名、含水率等。当采用规格材时，材质等级应满足《木结构工程施工质量验收规范》GB50206—2012中表6.2.2—1中关于规格材材质标准的规定。

d.制作承重结构的木材，宜提前备料，使木材有一段干燥时间，制作时应检测其含水率是否符合设计要求（不大于25%）。现场检测木材含水率可采用电测

法。但对截面较大的原木和方木，应要求其表层20mm处含水率的电测值不大于18%。

e.施工时，应严格按照防腐木质量标识规定的使用环境进行施工，不得随意将防护剂含量低的木材用在环境要求较高的地方。施工完毕后，应在木结构构件

干燥后，在表面涂刷防护漆，以防紫外线引起的木材开裂等因素。木材选用面漆应尽量为清漆或天然木材原木色调或暗灰色。

f.构件间连接主要采用木榫头并辅以铁钉或木螺钉，螺栓或其它金属连接件连接，特别说明者除外。金属螺钉、金属螺栓均须嵌入木材内，螺栓孔用成品木钉螺帽嵌入后用腻子找平；所有金属连接件，包括钉、木螺丝、螺栓以及其它金属连接件，必须采用不锈钢或热浸镀锌的材料。

g.木平台下混凝土地面须结构找坡或甩1：2.5水泥砂浆找排水坡1%—2%向收水口处，局部受限制情况下排水坡也不应小于0.5%，如遇木龙骨挡水的情况

需在混凝土地面上或木龙骨上作V字形排水槽，方便排水流畅，确保木平台下通风、干燥、不积水。

h.木龙骨等内部木构件如无特别指定或要求，可由建设单位根据当地情况选用当地常用的硬木或方通，但需满足上述说明的强度要求，且木构件含水率不

大于12%，（建议选用进口优质防腐规格材）。如采用当地硬木龙骨须经过防腐处理后方可使用，防腐做法可参考以下做法：

(1)采用强化防腐涂料刷2—3次，强化防腐涂料配合比97%混合防腐油，3%皂酚（用于地面以下）；

(2)采用E—51双酚A环氧树脂涂刷2次(用于地面以上)；

8. 防护

a. 防滑：凡是光滑的地面材料（如：玻璃）坡度必须小于0.5%。

h. 儿童活动场地安全垫的外轮廓尺寸须满足：游乐设施所有边缘至安全垫外轮廓大于有游乐设施的儿童活动进出口处（如滑梯出口等）至安全垫外轮廓均须大于1.8m以上；

b. 人流密集的场所台阶高度超过0.60m并侧面临空时，应有防护设施，护栏应结实、牢固，竖向力和顶部能承受大于1.0KN/m的侧向推力。

c. 桥面、栈道边缘是悬空的部位，为防止物品落入和拐杖滑入，边缘应有高出至少50mm的挡边。

d. 亭、廊、花架、咖啡厅等供游人坐憩之处，不采用粗糙饰面材料，也不采用易刮伤肌肤和衣物的构造。

e. 任何有人活动的场所，在2m以下范围不得有尖锐的构筑物、石材、金属饰面等，应做成钝角或圆角，以防伤人。

f. 凡有儿童出入场所的栏杆必须采用防止儿童攀登的构造：竖向杆件净距不应大于0.11m。横向杆件顶部扶手应向内突出使攀登儿童重心不易翻出外沿。

g. 硬地人工水体的近岸（如：水池、湖池、溪流等）如未设栏杆，近2米的水深不大于0.5m；园桥、汀步附近2m范围内水深不大于0.5 m。图上凡未表示的，

施工时必须以砂石填高至此规定值为止。

如安装铁钉，须满足当铁钉露起并与重力线成 60°时的地面投影点至安全垫外轮廓大于1.8m以上；


9. 景石工程

a. 叠石取岸及跌水坝、假山置石、石头组景等应由专业工程队施工；

b. 图中未指定景石品种的，宜优先选用当地常用造景石头,由施工单位提供若干样品由建设单位及设计师审定；

c. 施工过程中,应充分考虑及预留出景石工程施工机械的工作界面及施工交通流线避免景石施工机械无法进场；

d. 景石位于地坪建筑顶板上时,需经地坪结构设计公司核实承载力,以免造成结构安全隐患；

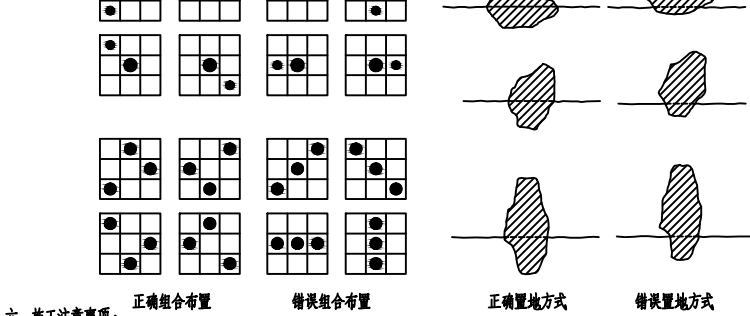

正确组合布置 错误组合布置 正确置放方式 错误置放方式

六、施工注意事项:

1.施工时需满足国家、省市有关施工验收规范，确保施工质量。

2.施工前应对照各专业图纸，密切配合，认真核对图纸，理顺各种关系后再进行施工。施工中应与结构、水、电等各工种密切配合，避免施工后的凿洞、钻孔等问题。

3.防水施工时应严格按照国标《地下防水工程质量验收规范》GB50208—2011执行。

4.地面材料的铺设均以现场尺寸由施工方放样并呈报建设单位及设计师确认后方可施工。

5.施工工艺除特殊做法图中详尽表示外，一般常规做法均严格按照中华人民共和国《建筑装饰及验收规范—GB50210—2001》及《建筑工程施工及验收规范》的规定执行。

会签
COORDINATION

建筑 ARCHT.	霍萍	霍萍
结构 STRUCT.	钟鸣明	钟鸣明
给排水 PLUMBING	周富强	周富强
暖通 HVAC	张敏	张敏
电气 ELEC.	韦胜钦	韦胜钦

本设计文件须加盖出图章方可有效，手续齐全后方可用于施工。
本图尺寸均以标注为准，不得量取图框尺寸施工。
如有任何不妥事宜，请在施工图会审时设计师面前

广西华壹建筑设计有限公司
GUANGXI HUAYI ARCHITECTURE DESIGN CO., LTD.

工程设计资质证书编号 A245016761
建筑行业（建筑工程）甲级
市政行业（桥梁工程、给水工程、排水工程、道路工程）专业乙级
公路行业公路丙级、工程咨询
城乡规划编制乙级 桂自资规乙字23450024
中国（广西）自由贸易试验区南宁片区平乐大道15号五象绿地中心2号楼十六层
1601-1602室
电话/TEL 0771-3620566

项目负责人 PROJECT MANAGER	霍萍	霍萍
专业负责人 DISCIPLINES CHIEF	霍萍	霍萍
审 定 APPROVED BY	周国文	周国文
审 核 EXAMINED BY	欧云韬	欧云韬
校 对 CHECKED BY	梁丽红	梁丽红
设 计 DESIGNED BY	霍萍	霍萍

建设单位
CLIENT
田东县思林镇人民政府

项目名称
PROJECT NAME
田东县思林镇真良村建设红色美丽乡村庄项目（二期）

子项名称
SUBITEM NAME

图 名
DRAWING TITLE
施工图总设计说明（二）

工程编号 PROJECT NO.	
日 期 DATE	2026. 04. 12
比 例 SCALE	1:100
专 业 DISCIPLINES	总平
设计阶段 DESIGN STATUS	施工图
版 次 EDITION	第一版
图 号 DRAWING NO.	SS-03

施工图总设计说明（三）

- 6.凡本设计采用的涉及到造型、色彩、质感、大小、尺寸、性能、安全等方面的材料，除按本设计图纸要求外，均需报小样，经建设单位及设计单位审核认可后方可采用。
- 7.设计选用新型材料产品时，其产品的质量和性能必须经过检测符合国家标准后方可采用，并由生产厂家负责指导施工，以保证施工质量。
- 8.成品休闲椅、垃圾箱及儿童游乐设施等室外设施的造型，应根据园林景观设计师的设计意向，结合整个景观区域的风格，须由专业供货商送交资料，由建设单位和园林景观设计师共同选定，现场安装调试由施工单位组织进行。
- 9.特色雕塑作品须由艺术家创作、确定。施工前，艺术家需交概念图给建设单位及园林景观设计师最后审核。
- 10.图中所示之灯具、艺术品、挂画和有关设备仅作参考，最终应以设计方便提供的成品资料或设计样图由业主方确定，所有GRC花体和雕塑的造型、色彩、质感等除按本设计图纸要求外，供货商必须提供样品，均须经本设计单位及业主共同认可审核后方可生产、施工和安装。

七、常见园建工程施工工艺及要求：

- ### 1. 防水、防水
- a. 凡用砌体物构筑的地面构筑物如种植池、墙基应设防潮层(水平方向设于地面上0.06m处,垂直方向为有高热土层靠土层一侧的墙面)。防潮层做法20厚1:2.5水泥砂浆内掺防水重5%的防水剂,或者5厚聚合物水泥砂浆。若与图纸有出入以本说明为准。
- b. 为了防水,室外所有的广场、道路、构筑物顶面、应铺面、围铺面、饰物品等应有斜面以便排水。其坡度为:排水路越长,坡度应越小。反之坡度应越大。在其排水下方做有组织的排水或无组织的排水排放。一般无组织排水指量小的,可以直接排入种植区的;量大的应设计排水口,管道排出。有绿化的地下室顶板、屋顶花园等,顶板防水保护层上方必须有1~2%的排水坡,坡向排水口或地下室外侧区域。
- c. 当排水坡度不得小于0.3%。道路排水6m及以上宽度为双面排水,6m以下为单面排水,2.5m以下可单向直接排入绿地(详图注明除外)。
- d. 所有的防水材料以迎水面作为第一道防水层设置。其底面做好水泥砂浆找平层,其顶面做好水泥砂浆保护层。防水材料必须经国家省、部要有关机构认证,应有明确标志、说明书、合格证,经检测机构复检合格后方可使用,质检部门才可验收。严禁在工程中使用不合格材料,多种不同类型的防水材料在复合使用、配合使用时应注意相容性,不得相互腐蚀、相互破坏、起不良物理作用和化学作用。
- e. 地下室顶板、建筑屋面等已做防水层的顶板上严禁打膨胀螺栓,避免破坏防水层。
- ### 2. 洗米石铺装:
- a. 石米、水泥、色粉的比例为25:15:1。如2.5包石米、1包水泥、7斤色粉混合;石米、水泥、色粉必须搅拌均匀。
- b. 将搅拌均匀的石米用灰匙涂抹于基础混凝土上(厚度一般为1.5~2cm),并用力拍平压实,使石米分布均匀、紧密平整。弧度圆,待其干固到一定程度(2~6小时)后,就可以进行刷洗,刷洗工具一般采用毛刷子和钢丝刷子;刷洗应当从石米的周边开始,同时要用水把刷洗的灰泥洗去,把每一粒暴露出来的石米表面都清洗干;刷洗后3~7天内,再用10%的盐酸水洗一遍,使暴露的石米表面色泽更明显,最后还要用清水把残留盐酸完全冲洗掉。
- ### 3. 卵石铺装:
- a. 卵石铺装一般分预铺和现浇两种。现浇法是先铺30cm厚M7.5水泥砂浆,再铺2cm素水泥浆,待素浆稍凝,即用备好的卵石,一个个的插入素浆内,用小铁棍轻轻敲打使面平整。高度一致(铺卵石料装入三分之一立铺卵石料装入三分之二)卵石要圆、扁、长、尖、大小搭配;卵石排列间隙的线条要呈不规则的形状或特定图案,不要弄成十字形或直线形,卵石的疏密也应保持均衡,不可部分拥挤部分松疏;然后用清水将石子表面水泥刷洗干净,第二天可再用水的30%浓度渗入液体,洗刷表面即可。
- ### 4. 石材铺装:
- a. 先将石板背面刷干净,铺贴时保持潮湿润。
- b. 铺贴前应先将其基层洗湿润,再刷胶泥(严寒地区及寒冷地区的侧面均采用胶泥;其他地区位于水体的采用胶泥,其他侧面如种植池、景墙等采用防水砂浆),应随贴随铺,不得有风干现象。若与图纸有出入以本说明为准。
- c. 块料铺贴除收边及分隔等线条外采用1:2.5水泥砂浆铺贴外,其他大面积的铺贴均铺干硬性水泥砂浆(一般配合比为1:3,以湿润松散、手握成团不滴水为准),结合找平层虚铺厚度以25~30mm为宜,放上石板块时高出预定完成面约3~4mm为宜,用灰匙拍实抹平,然后进行石板块预铺,并对准纵缝,用小锤着力敲板中部,震实砂浆至铺贴高度后,将石板掀起,检查砂浆表面与石板底相吻合后(如有空虚处,应用砂浆填补),在砂浆表面先用适量干水泥粉,再均匀撒一层水泥粉,把石板块对准铺贴,铺贴时四角要同时着落,再用小锤着力敲击至平整。
- d. 铺贴顺序应先铺收边及分隔等线条,然后根据铺装起始点的位置从起始点向周边进行挂线铺贴。
- e. 铺贴完成24小时后,经检查石板块表面无裂缝、空鼓后,用稀水泥(颜色与石板块调和)刷缝填饱满,并随即用干布擦净至无残灰、污迹为止,铺贴后石板块两天内禁止上行人和堆放物品。
- f. 面层和基层的结合必须牢固。无空鼓(单块板块边角有局部空鼓,且每间不超过抽查总数的5%,可不计)。检查方法用小锤轻击和观察检查。

- ### 5. 砌块铺贴:
- 当砌块作为平行铺贴时, 基础混凝土制作完成后, 先采用 1:2.5 水泥砂浆铺收边及分隔等线条, 然后在基础混凝土上铺设不少于 30mm 厚 1:3 干硬性水泥砂浆, 用灰匙平整, 砖块轻轻放平, 用橡皮锤敲击确定, 不得损伤砖的边角。如发现结合层不平时, 应取出砖块重新用砂浆找平。严禁向砖底填塞砂浆或支垫碎砖等。
 - 为使砖块排列整齐, 每块的间距一致, 要利用平准线; 于铺设地点四角插好木棒, 用绳拉紧, 作为铺砖的平准线; 除了纵横隔间笔直齐外, 另需一条高度准线, 以控制砖块高度齐一; 砖块在收边需要切割时, 一定要仔细、认真, 使收边的缝宽均匀一致、整齐划一。
 - 铺好砖块后应沿线条检查平整度, 发现砖块有移动的现象, 应立即修整, 最后用细砂扫缝, 并在表面洒水, 使细砂下沉压实。
- ### 6. 汀步铺贴:
- 汀步的材质大部分为自然石、加工石及人工材料。木质等。自然石的选择, 以呈平面圆形或角形的花岗岩最为普遍; 加工石依加工程度的不同, 有保留自然外观而略做整形的石块, 有经机械切片而成的石板等, 外形相差很大; 人工材料是指混凝土预制板或砖块等, 通常形状工整一致; 木质的则如粗树杆横切或有节纹的木桩、竹杆或枕木类的平摆法等; 无论何种材质, 基本的汀步要求是: 面要平坦、不滑、不易磨损或断裂, 一组汀步的每块石板在形、色上要类似面调和、不可差距太大。
 - 汀步铺设时, 先从确定行经开始, 在预定铺设的地点未动几趟, 留下足迹, 并把足迹重叠成最密叠的点画圈起来, 石板就安放该位置上。一般成人的脚步间隔平均是 45—55cm, 石块与石块间的间距保持在 10cm 左右, 汀步露出地面高度通常是 3—6cm。
 - 施工的步骤是先行挖土, 安置石块, 再调整高度及石块间距; 确定位置后, 就可以填土, 将石块固定, 使踏在上面不摇晃。


- ### 7. 木质平台、花架制作工艺:
- 用于室外装修的木材, 因要遭受温度、湿度等非常严峻的环境条件影响, 使用时必须注意木材特有的开裂、反翘、弯曲现象。
 - 从保证环境和方便养护出发, 应尽量选用耐久性强的木材, 或加压注入的防腐剂对环境污染小的木材。环境污染小的木材。
 - 除自然公园内使用粗加工的木材外, 其他地点都应该使用经过防腐由人工干燥的木材作路面。
 - 为防止地面铺成后木板膨胀问题, 木板缝设定为5mm。
 - 地板的基础底层应做一定坡度, 防止雨水滞留, 地面不应密封, 能够经常进行换气, 以防止地板受潮膨胀。
 - 地板和龙骨间的固定配件都应使用具有耐腐蚀性的螺钉或小螺钉, 其长度应为地板厚度的2.5倍, 而且固定龙骨需要耐腐蚀的L金属配件、基础螺栓、螺母。
 - 由于所选用的是天然木材, 木材上会有结巴、裂纹等, 为有效的保护和利用资源, 保持生态平衡, 应巧妙的将这些木材用于较为隐蔽的部位, 木材上的裂纹、节疤部分可使用环氧树脂等填充处理。
 - 为保证木材表面并保持其美观(如防褪色、防污染、减少开裂等), 应在木材表面涂刷防水剂、表面保护剂, 最好每年涂刷一次着色剂。
- ### 8. 木构件油漆饰面施工工艺:
- 基层处理, 将基层表面的灰尘、油污、斑点刮干净。
 - 刷底油, 底油要刷的厚薄均匀。
 - 找腻子, 待清油干透后, 将被刷面上的钉孔, 裂缝, 结疤已及被线缺处, 用腻子刮抹干净, 平整。如果接缝或裂缝较大, 可用刀将腻子填入缝洞, 使腻子嵌入后刮平。腻子干后, 用粗砂纸打磨平整。
 - 刷清油, 先刷第一遍清油, 厚薄要均匀, 每油干后抹腻子使其表面平整, 再用细砂纸打磨平整。接着刷第二遍清油, 油干后还要用细砂纸沾水打磨表面。
 - 刷最后一遍漆, 由于调和漆粘度较大, 涂刷时要多刷多理, 要注意刷油饱满, 动作要敏捷、不流不坠、光亮均匀、色泽一致。

八、绿化工程

- 1.依据地形设计图将绿地地形先用就近符合要求的土壤处理成低于设计标高30cm的初步地形；然后在此地形表面覆上30cm符合种植土质要求的表土至设计地形标高（具体种植土厚度详绿化说明）。如绿地内现有土已符合种植土要求，则可一次完成地形处理。若没有特别说明，种植土比硬地铺装面低5cm。
- 2.点景乔木、特选乔木及景观树种乔木等在施工进场前，需由建设单位、设计方对树种造型进行确认并认可后方可实施，以保证景观设计意图的落实，否则因此造成的后果由施工方自负；
- 3.地下管线应在绿化施工前铺设，高功率灯具应距离植物 $>1.0\text{m}$ 。
- 4.其他详绿化说明。

九、水电工程

1. 园林灯具须按照景观建筑师提供的意向图选择灯具样式，并提供灯具样板，经甲方及设计师确认后方可施工。
2. 预埋管线及喷头均应作防腐防锈处理，地下管线应在道路、广场垫层施工及绿化施工前铺设完毕。高功率的灯具其距植物1.0m以外设置，以免影响植物的正常生长。
3. 泳池过滤系统、大型喷泉需由专业公司深化设计。
4. 雨、污水检查井按《安全网》（GB5725—2009）要求设置防坠网。
5. 雨水口与绿化街接处，雨水口应考虑高出绿化部分，否则绿化将泥土或杂物会流入雨水口，造成堵塞。
6. 其他详水电说明。

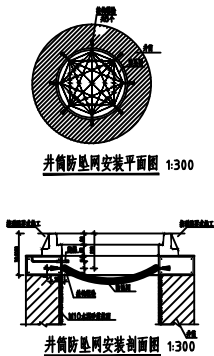

1. 单位：以毫米计
2. 防坠网要求：防坠网须为高强度聚乙烯等耐腐蚀材料；网体的网孔直径：80毫米；所有的网绳由不小于3厘米编织绳，单绳拉力大于1600N；防坠网的直径6厘米；网目边长不大于10厘米；网绳直径：承重不低于3000千克；网绳断裂强度：>3000N；耐冲击：>500焦耳，网绳不断裂
3. 挂网螺栓要求：材质为304不锈钢，螺栓直径8毫米，长度100毫米
4. 安装要求：防坠网安装在距井沿30cm深处，在井筒壁确定膨胀螺栓空位8个，沿洞周大致均匀，基本水平；钻孔至空位膨胀螺栓的深处；清孔；插入膨胀螺栓，斜向上，拧紧固定；挂防坠网，并固定网绳。
5. 验收标准：用50千克重物至网中2—3分钟后取出，检查井筒壁，膨胀螺栓和防坠网，井筒壁无破损，膨胀螺栓不松动，防坠网无破洞，为合格。
6. 未定要求：详见中华人民共和国国家标准《安全网》（GB5725—2009）。

十、抗震

- 1.基本风压: $W_0=0.30\text{KN/m}^2$, 地面粗糙度B类。
- 2.抗震设防烈度: 7度, 设计基本地震加速度值为 $0.15g$, 设计地震分组为第一组, 按《建筑工程抗震设防分类标准》规定, 本建筑抗震设防类别为丙类, 所以本工程按7度采取抗震措施, 抗震等级为三级。
- 3.建筑安全等级为二级, 结构重要性系数为 1.0 。
- 4.活荷载取值: 根据现行设计规范、规程的要求确定建筑活荷载取值。

十一、备注

- 1.本图为正式施工成果图,施工前施工单位应认真审查图纸,经施工图会审后,在确定各工种施工图纸无误且意见一致后,方可进行施工。
- 2.图中有多处类似做法时,若在局部图纸中未做交代,则按已做交代的图纸内容统一做法。
- 3.施工中如需更改设计意图,如替换材料及饰面等,必须事先取得建设单位及园林景观设计师的同意方可施工。
- 4.一切依图内数字所示为准,尺寸量度以地盘实物为准。
- 5.施工应按设计图施工,如有改变,需征得设计单位及有关部门批准。
- 6.未详尽处施工应按国家及本地区现行有关施工规范进行施工。

会签 COORDINATION		
建筑 ARCH.	霍 萍	霍萍
结构 STRUCT.	钟鸣明	钟鸣明
给排水 PLUMBING	周富强	周富强
暖通 HVAC	张 敏	张敏
电气 ELEC.	韦胜钦	韦胜钦
本设计文件经加盖出图章后方可有效, 手续不全后方可用于施工。 本图尺寸均以标注为准, 不得随意取纸尺寸施工。 如有任何不符事宜, 请在施工前与设计师会商		
		
广西华壹建筑设计有限公司 GUANGXI HUAYUE ARCHITECTURE DESIGN CO., LTD.		
工程设计资质证书编号 A24016761		
建筑行业(建筑工程)甲级		
市政行业(桥梁工程、给水工程、排水工程、道路工程)专业乙级		
公路行业公路丙级、工程造价		
城乡规划编制乙级、桂自资规乙字23450024		
中国(广西)自由贸易试验区南宁片区早禾大道15号五象绿地中心2号楼十九层 CHINA (GUANGXI) FREE TRADE ZONE NANNING PIQUAN EARLY RICE ROAD 15 WUXIANG GREENLAND CENTER 2 BUILDING 19/F TEL: 0771-2622556		
项目负责人 PROJECT MANAGER	霍 萍	霍萍
专业负责人 DISCIPLINES CHIEF	霍 萍	霍萍
审 定 APPROVED BY	周国文	周国文
审 核 EXAMINED BY	欧云韬	欧云韬
校 对 CHECKED BY	梁丽红	梁丽红
设 计 DESIGNED BY	霍 萍	霍萍
建设单位 CLIENT 田东县思林镇人民政府		
项目名称 PROJECT NAME 田东县思林镇良良村建设红色美丽乡村村庄项目 (二期)		
子项名称 SUBITEM NAME		
图 名 DRAWING TITLE 施工图总设计说明 (三)		
工程编号 PROJECT NO.		
日 期 DATE	2026. 04. 12	
比 例 SCALE	1:100	
专 业 DISCIPLINES	总平	
设计阶段 DESIGN STATUS	施工图	
版 次 EDITION	第一版	
图 号 DRAWING NO.	SS-04	

田东县思林镇真良村建设红色美丽村庄项目（二期）

（桥兴屯）

日期：2026年04月

原有水池

山体

农田

青砖矮墙
L=25m JS-11

PE100管
L=199m

山体

黏土回填

200

200

100

500

地面 ±0.000

砂垫层

砂垫层

PE管基础图

山体

垃圾焚烧处理池

农田

乡村道路

农田

JS-02 单住长廊

红旗青砖景墙
L=18m JS-04

红色屯标志牌 JS-08

垃圾焚烧处理池


乡村道路

农田


桥兴屯总平面布置图

会签 COORDINATION		
建筑 ARCHIT.	霍 萍	霍萍
结构 STRUCT.	钟鸣明	钟鸣明
给排水 PLUMBING	周富强	周富强
暖通 HVAC	张 敏	张敏
电气 ELEC	韦胜钦	韦胜钦
本设计文件根据出图要求方可有效, 手续齐全后方可用于施工。 本图尺寸均以标注为准, 不得参照原图尺寸施工。 如有任何不完善处, 请在施工与设计师会商		
 广西华壹建筑设计有限公司 GUANGXI HUAYUAN ARCHITECTURE DESIGN CO., LTD.		
工程设计资质证书编号 A245016761 建筑行业 (建筑工程) 甲级 市政行业 (桥梁工程、给水工程、排水工程、道路工程) 专业乙级 公路行业公路丙级、工程咨询 城乡规划编制乙级 桂自资规乙字23450024 中国 (广西) 自由贸易试验区南宁片区平乐大道15号五象绿城中心2号楼十六层 5/FLOOR, BUILDING 2, WUJIANG GREENLAND CENTER, NO.15 SHIYUE AVENUE, NANNING PIQUAN QIZHONGTIAO BUSINESS DISTRICT, PIQUAN 电话: TEL: 0771-2620566		
项目负责人 PROJECT MANAGER	霍 萍	霍萍
专业负责人 DISCIPLINES CHIEF	霍 萍	霍萍
审 定 APPROVED BY	周国文	周国文
审 核 EXAMINED BY	欧云韬	欧云韬
校 对 CHECKED BY	梁丽红	梁丽红
设 计 DESIGNED BY	霍 萍	霍萍
建设单位 CLIENT 田东县思林镇人民政府		
项目名称 PROJECT NAME 田东县思林镇良良村建设红色美丽村庄项目 (二期)		
子项名称 SUBITEM NAME		
图 名 DRAWING TITLE 桥兴屯总平面布置图		
工程编号 PROJECT NO.		
日 期 DATE	2026. 04. 12	
比 例 SCALE	1:100	
专 业 DISCIPLINES	建筑	
设计阶段 DESIGN STATUS	施工图	
版 次 EDITION	第一版	
图 号 DRAWING NO.	JS-01	


建筑构造							
结构力学							
电气工程							
制冷技术							

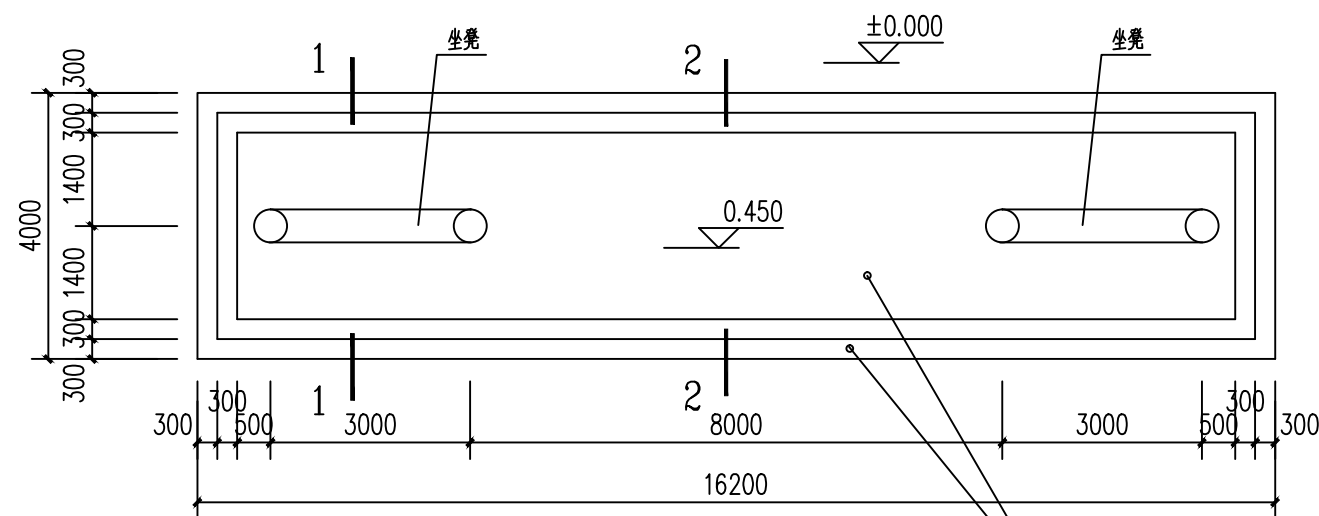


桥兴屯单柱廊平面图 1:100 台阶地面铺芝麻白花岗岩 600×300×3

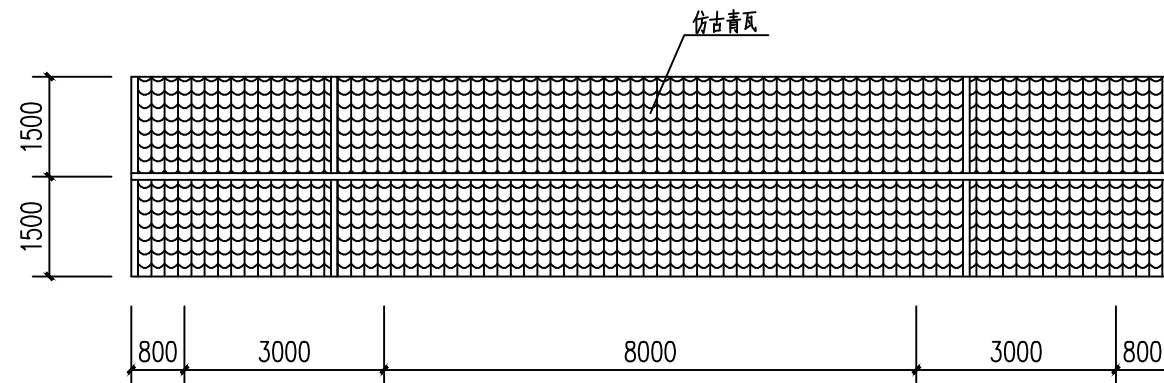


桥兴屯单柱廊顶面图 1:100

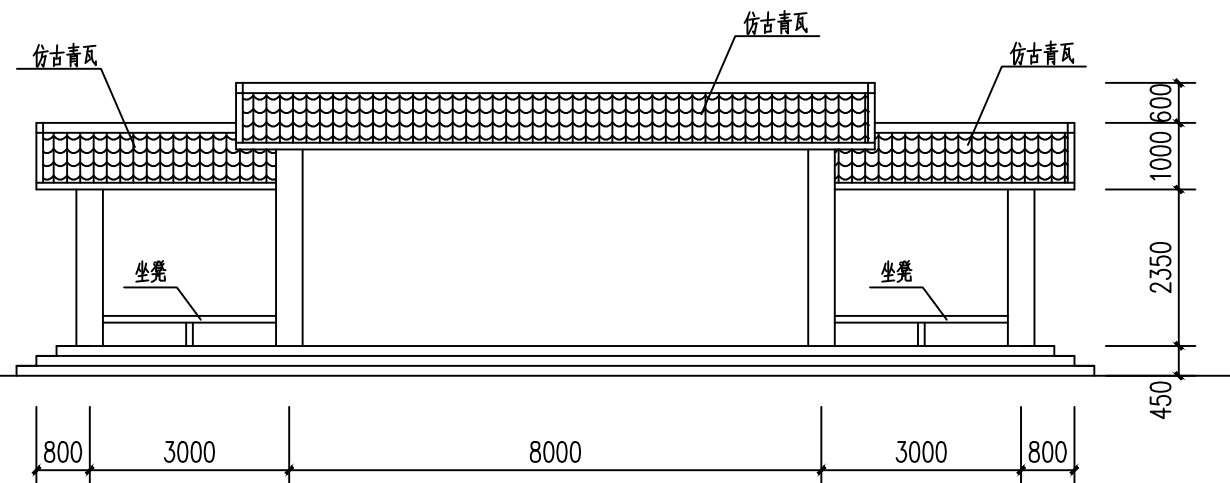

桥兴屯单柱廊正立面图 1:100

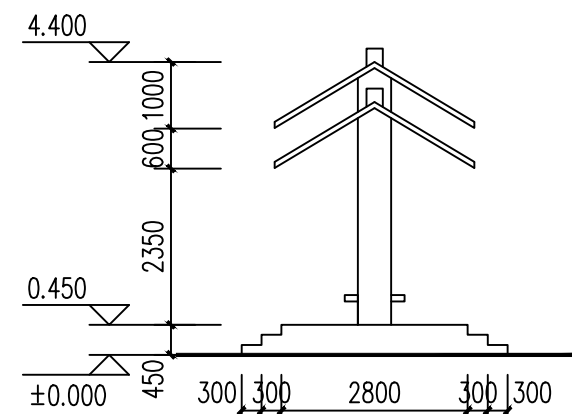

桥兴屯单柱廊侧立面图 1:100

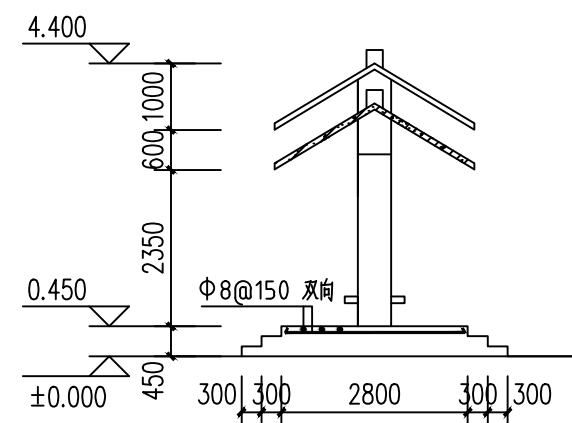


桥兴屯单柱廊剖立面图 1:100

说明:


- 1、台阶地面铺芝麻白花岗岩 600×300×30

会签 COORDINATION		
建筑 ARCH.	霍萍	霍萍
结构 STRUCT.	钟鸣明	钟鸣明
给排水 PLUMBING	周富强	周富强
暖通	张敏	张敏
电气 ELEC	韦胜钦	韦胜钦
本设计文件须加盖出图章方可有效,手续齐全后方可用于施工。 本图尺寸均以标注为准,不得量取图板尺寸施工。 如有任何不符事宜,请在施工图与设计会商		
		
广西华壹建筑设计有限公司 GUANGXI HUAYI ARCHITECTURE DESIGN CO., LTD		
工程设计资质证书编号: A24016761		
建筑行业(建筑工程)甲级		
市政行业(桥梁工程、给水工程、排水工程、道路工程)专业乙级		
公路行业公路丙级、工程咨询		
城乡规划编制乙级 桂自资规乙字23450024		
中国(广西)自由贸易试验区南宁片区平乐大道15号五象绿地中心2号楼十六层 16TH FLOOR, BUILDING 2, WUXIANG GREENLAND CENTER, 150-15, PINGLE AVENUE, NANGANG FREE TRADE ZONE, NANNING CITY, GUANGXI 电话 TEL: 0771-26205566		
项目负责人 PROJECT MANAGER	霍萍	霍萍
专业负责人 DISCIPLINES CHIEF	霍萍	霍萍
审 定 APPROVED BY	周国文	周国文
审 核 EXAMINED BY	欧云韬	欧云韬
校 对 CHECKED BY	梁丽红	梁丽红
设 计 DESIGNED BY	霍萍	霍萍
建设单位 CLIENT 田东县思林镇人民政府		
项目名称 PROJECT NAME 田东县思林镇真良村建设红色美丽村庄项目 (二期)		
子项名称 SUBITEM NAME 桥兴屯单柱廊		
图 名 DRAWING TITLE 桥兴屯单柱廊建筑施工图		
工程编号 PROJECT NO.		
日 期 DATE	2026. 04. 12	
比 例 SCALE	1:100	
专 业 DISCIPLINES	建筑	
设计阶段 DESIGN STATUS	施工图	
版 次 EDITION	第一版	
图 号 DRAWING NO.	JS-02	

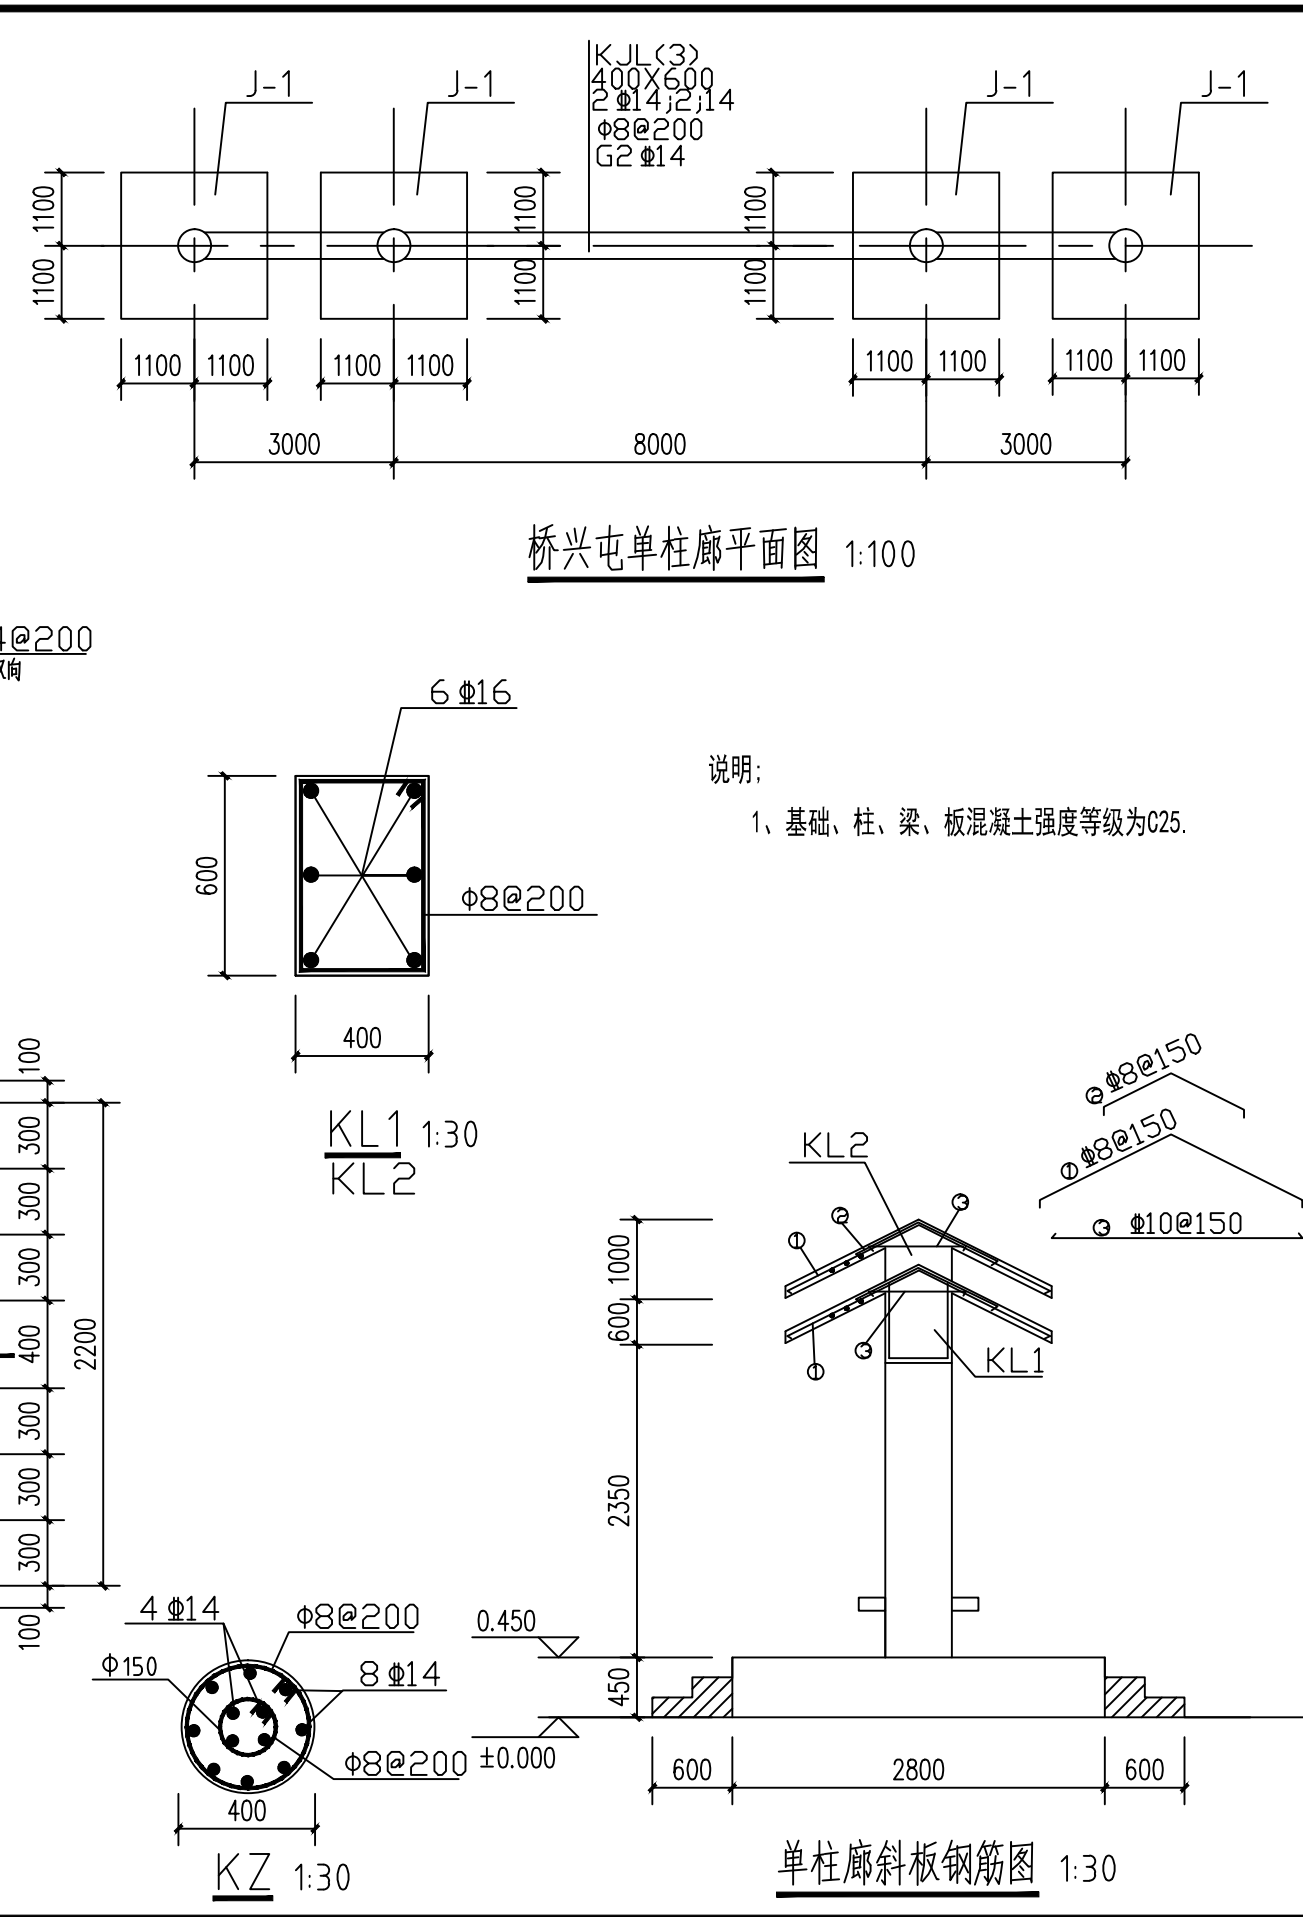


会签 COORDINATION		
建筑 ARCH.	霍 萍	霍萍
结构 STRUCT.	钟鸣明	钟鸣明
给排水 PLUMBING	周富强	周富强
暖通 HVAC	张 敏	张敏
电气 ELEC.	韦胜钦	韦胜钦
本设计文件须加盖国家章方可有效,手续不全后方可用于施工。 本图尺寸均以标注为准,不得量取原图尺寸施工。 如有任何不妥事宜,请在施工与设计阶段沟通		
 广西华壹建筑设计有限公司 GUANGXI HUAYI ARCHITECTURE DESIGN CO., LTD.		
工程设计资质证书编号 A245016761 建筑行业(建筑工程)甲级 市政行业(桥梁工程、给水工程、排水工程、道路工程)专业乙级 公路行业公路丙级、工程造价 城乡规划编制乙级 桂自资规乙字23450024 中国(广西)自由贸易试验区南宁片区平乐大道15号五象绿地中心2号楼十六层 16TH FLOOR, BUILDING 16, WUXIANG GREENLAND CENTER, NO. 15, PINGLE AVENUE, NANNING FREE TRADE ZONE, CHINA (GUANGXI ECONOMIC DEVELOPMENT ZONE) 电话/TEL: 0771-2620566		
项目负责人 PROJECT MANAGER	霍 萍	霍萍
专业负责人 DISCIPLINES CHIEF	霍 萍	霍萍
审 定 APPROVED BY	周国文	周国文
审 核 EXAMINED BY	欧云韬	欧云韬
校 对 CHECKED BY	梁丽红	梁丽红
设 计 DESIGNED BY	霍 萍	霍萍
建设单位 CLIENT 田东县思林镇人民政府		
项目名称 PROJECT NAME 田东县思林镇真良村建设红色美丽村庄项目 (二期)		
子项名称 SUBITEMS NAME 桥兴屯单柱廊		
图 名 DRAWING TITLE 桥兴屯单柱廊结构施工图		
工程编号 PROJECT NO.		
日 期 DATE	2026. 04. 12	
比 例 SCALE	1:100	
专 业 DISCIPLINES	建筑	
设计阶段 DESIGN STATUS	施工图	
版 次 EDITION	第一版	
图 号 DRAWING NO.	JS-03	


建筑构造					暖通			
结构					给排水			
电气					工艺			
制冷					自控			

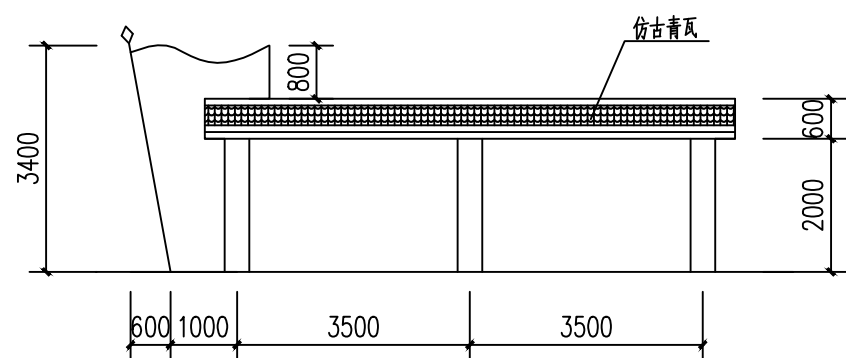


桥兴屯红旗青砖景墙正立面图 1:100

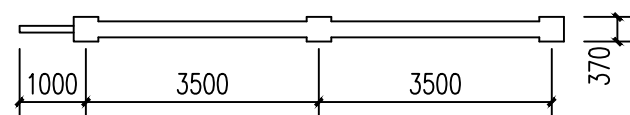


桥兴屯红旗青砖景墙平立面图 1:100

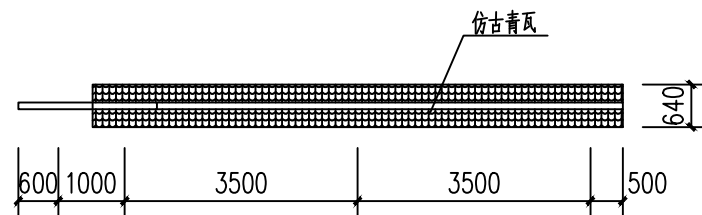


桥兴屯红旗青砖景墙顶面图 1:100

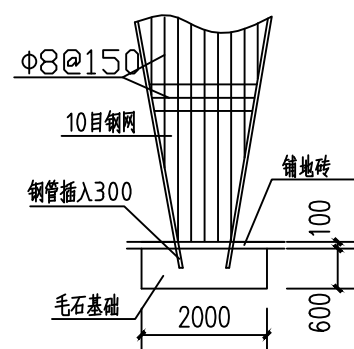


景墙混凝土板结构图 1:30

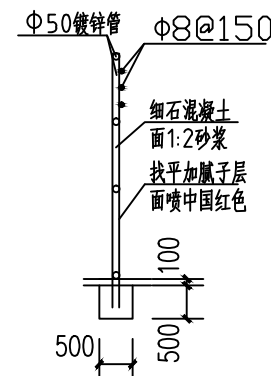


钢管大样图 1:30

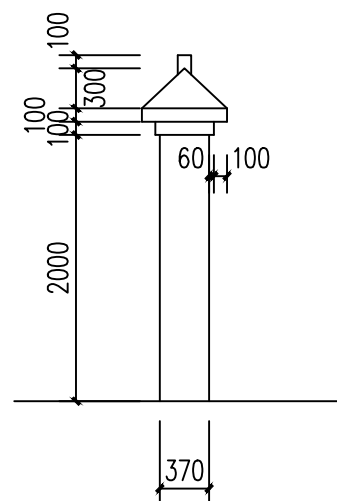


桥兴屯红旗青砖景墙右侧立面图 1:100

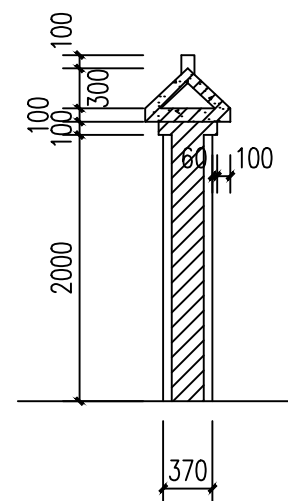


桥兴屯红旗青砖景墙剖立面图 1:100

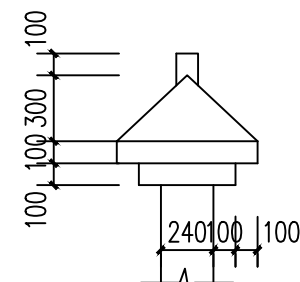

大样图 1:30

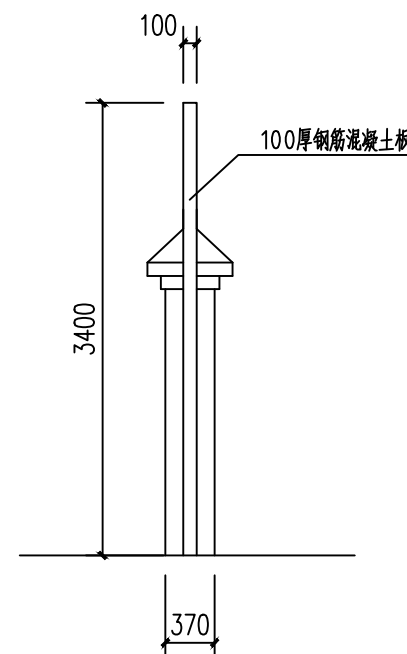


桥兴屯红旗青砖景墙左侧立面图 1:100

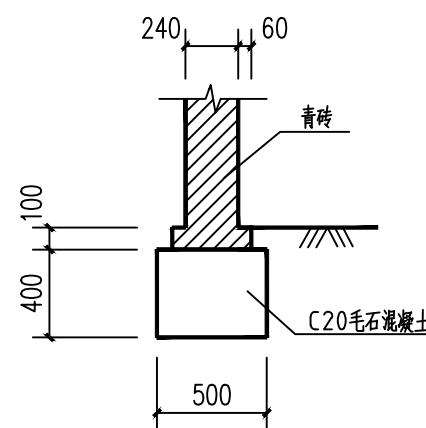


青砖景墙基础图 1:30

会签 COORDINATION		
建筑 ARCH.	霍萍	霍萍
结构 STRUCT.	钟鸣明	钟鸣明
给排水 PLUMBING	周富强	周富强
暖通 HVAC	张敏	张敏
电气 ELEC	韦胜钦	韦胜钦
本设计文件须加盖出图章方可有效, 手续齐全后方可用于施工。 本图尺寸均以标注为准, 不得量取图板尺寸施工。 如有任何不妥事宜, 请在施工图与设计师会商		
		
广西华壹建筑设计有限公司 GUANGXI HUAYI ARCHITECTURE DESIGN CO., LTD.		
工程设计资质证书编号 A24016761		
建筑行业(建筑工程) 甲级		
市政行业(桥梁工程、给水工程、排水工程、道路工程) 专业乙级		
公路行业公路丙级、工程咨询		
城乡规划编制乙级 桂自资规乙字23450024		
中国(广西)自由贸易试验区南宁片区平乐大道15号五象绿地中心2号楼十六层 6/F, FLOOR 16, BUILDING 2, WUXIANG GREENLAND CENTER, THE 152 FEDERAL AVENUE, NANNING FREE TRADE ZONE, CHINA 530022		
电话: TEL: 0771-2620566		
项目负责人 PROJECT MANAGER	霍萍	霍萍
专业负责人 DISCIPLINES CHIEF	霍萍	霍萍
审 定 APPROVED BY	周国文	周国文
审 核 EXAMINED BY	欧云韬	欧云韬
校 对 CHECKED BY	梁丽红	梁丽红
设 计 DESIGNED BY	霍萍	霍萍
建设单位 CLIENT		
田东县思林镇人民政府		
项目名称 PROJECT NAME		
田东县思林镇真良村建设红色美丽村庄项目		
子项名称 SUBITEM NAME		
红旗青砖景墙		
图 名 DRAWING TITLE		
红旗青砖景墙施工图		
工程编号 PROJECT NO.		
日 期 DATE	2026. 04. 12	
比 例 SCALE	1:100	
专 业 DISCIPLINES	建筑	
设计阶段 DESIGN STATUS	施工图	
版 次 EDITION	第一版	
图 号 DRAWING NO.	JS-04	


建							暖通
结							构
电							气
通							自
							控

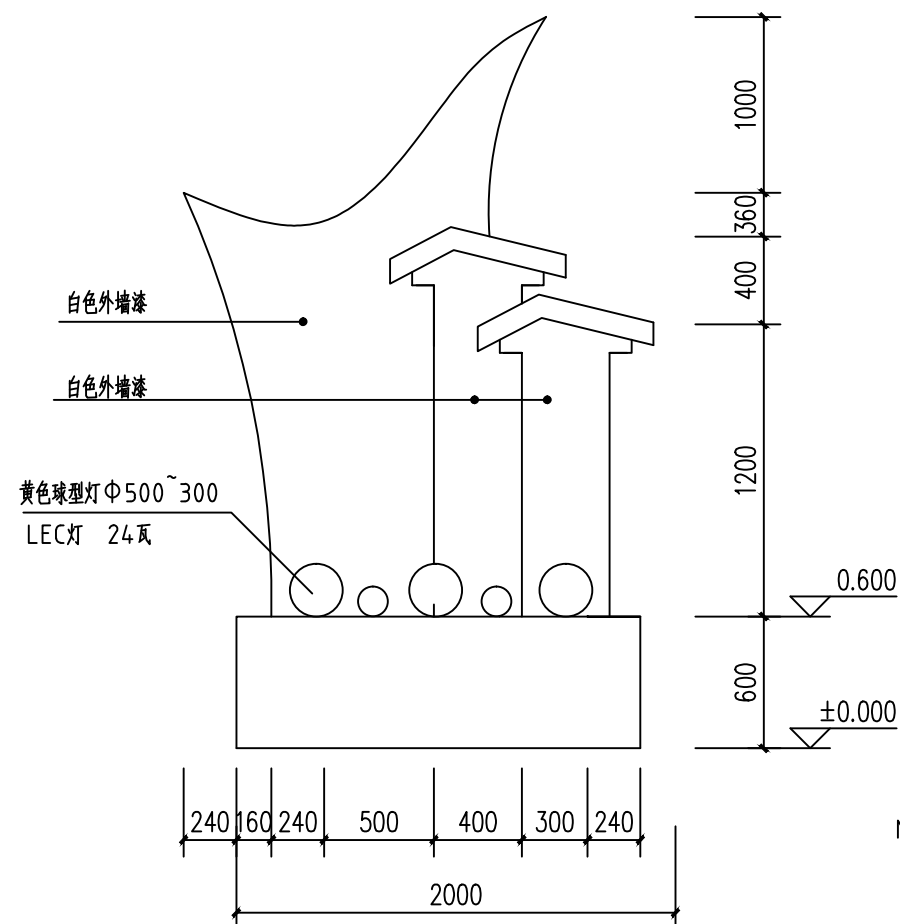


红色美丽屯标志牌立面图 1:30
共有5个屯标志牌

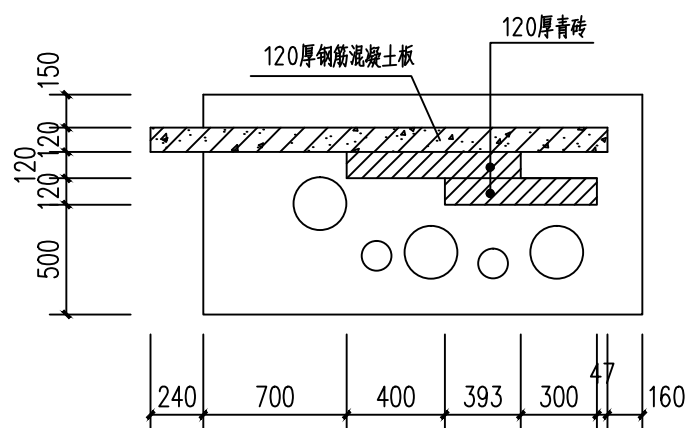

红色美丽屯标志牌平面图 1:30

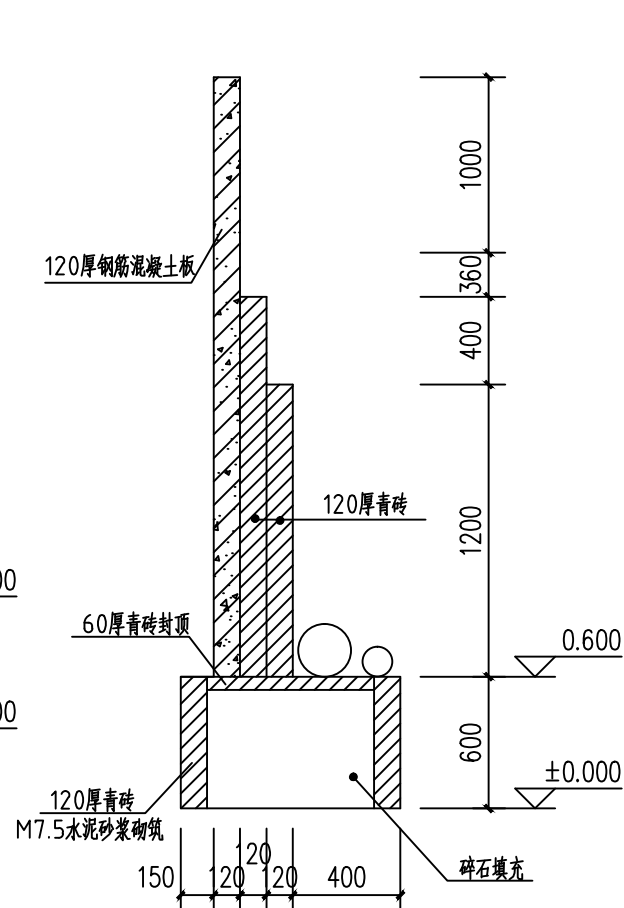


红色美丽屯标志牌侧立面图 1:30

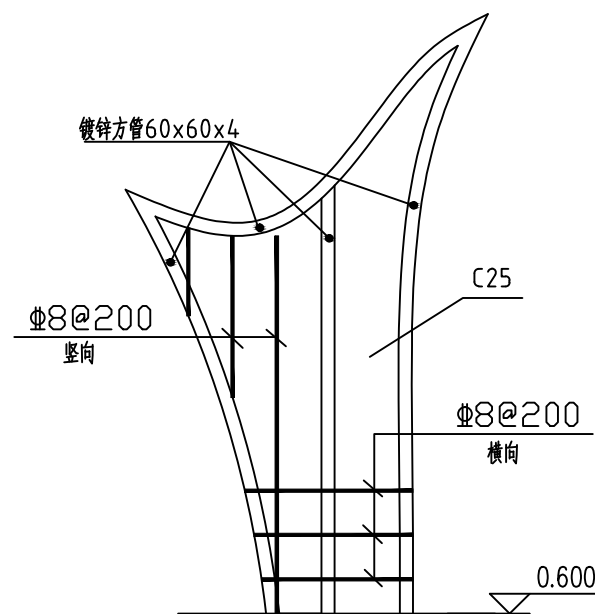

红色美丽屯标志牌板钢筋图 1:30

说明;
1、共有5个屯标志牌。

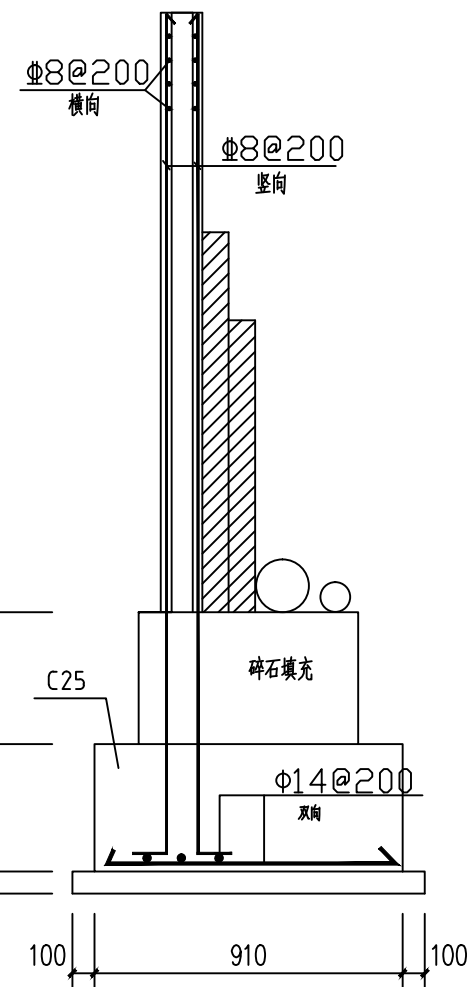


混凝土板基础图 1:30

会签 COORDINATION		
建筑 ARCH.	霍萍	霍萍
结构 STRUCT.	钟鸣明	钟鸣明
给排水 PLUMBING	周富强	周富强
暖通	张敏	张敏
电气 ELEC.	韦胜钦	韦胜钦
本设计文件须加盖出图章方可有效，手续齐全后方可用于施工。 本图纸尺寸均以标注为准，不得量取原图尺寸施工。 如有任何不符事宜，请在施工图与设计阶段沟通		
		
广西华壹建筑设计有限公司 GUANGXI HUAYI ARCHITECTURE DESIGN CO., LTD		
工程设计资质证书编号 A24016761		
建筑行业（建筑工程）甲级		
市政行业（桥梁工程、给水工程、排水工程、道路工程）专业乙级		
公路行业公路二级、工程咨询		
城乡规划编制乙级 桂自资规乙字23450024		
中国（广西）自由贸易试验区南宁片区平乐大道15号五象绿地中心2号楼十六层 16TH FLOOR, BUILDING 2, WUXIANG GREENLAND CENTER, NO.15 PIELE AVENUE, NANNING ZHONGYUAN DISTRICT, CHINA 530022 TEL: 0771-2620556		
项目负责人 PROJECT MANAGER	霍萍	霍萍
专业负责人 DISCIPLINES CHIEF	霍萍	霍萍
审 定 APPROVED BY	周国文	周国文
审 核 EXAMINED BY	欧云韬	欧云韬
校 对 CHECKED BY	梁丽红	梁丽红
设 计 DESIGNED BY	霍萍	霍萍
建设单位 CLIENT		
田东县思林镇人民政府		
项目名称 PROJECT NAME		
田东县思林镇真良村建设红色美丽村庄项目 (二期)		
子项名称 SUBITEM NAME		
红色美丽屯志标牌		
图 名 DRAWING TITLE		
红色美丽屯志标牌施工图		
工程编号 PROJECT NO.		
日 期 DATE		
2026. 04. 12		
比 例 SCALE		
1:100		
专 业 DISCIPLINES		
建筑		
设计阶段 DESIGN STATUS		
施工图		
版 次 EDITION		
第一版		
图 号 DRAWING NO.		
JS-06		




建筑构造							
结构力学							
电气工程							
制冷技术							

青砖矮墙

各村屯

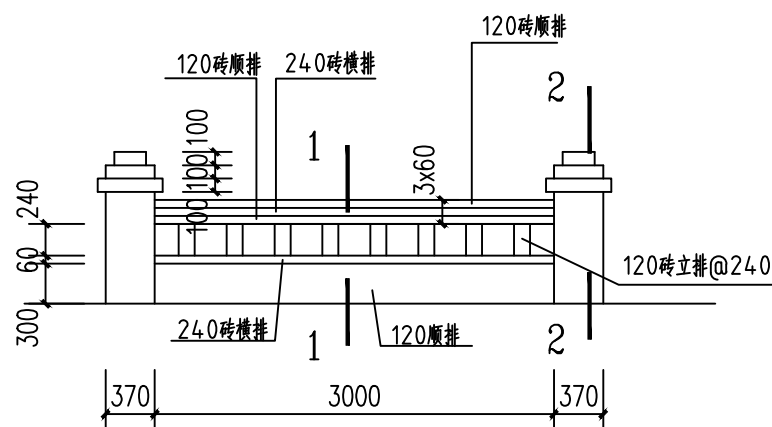


青砖矮墙立面图 1:50

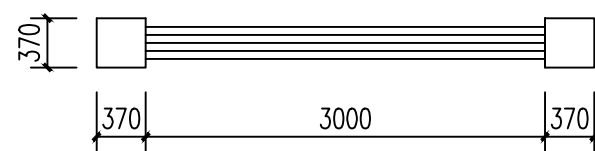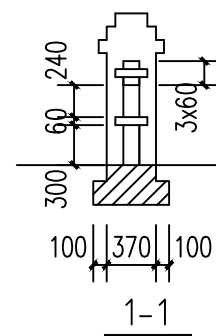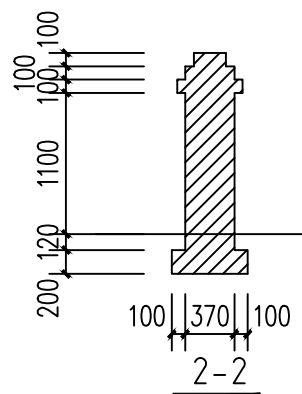

青砖矮墙平面图 1:50

会签 COORDINATION		
建筑 ARCH.	霍 萍	霍萍
结构 STRUCT.	钟鸣明	钟鸣明
给排水 PLUMBING	周富强	周富强
暖通 HVAC	张 敏	张敏
电气 ELEC	韦胜钦	韦胜钦
本设计文件如加盖出图章方可有效, 手续齐全后方可用于施工。 本图尺寸均以标注为准, 不得量取图纸尺寸施工。 如有任何不妥事宜, 请在施工图与设计师会商		
 广西华壹建筑设计有限公司 GUANGXI HUAYI ARCHITECTURE DESIGN CO., LTD		
工程设计资质证书编号 A24016761 建筑行业(建筑工程) 甲级 市政行业(桥梁工程、给水工程、排水工程、道路工程) 专业乙级 公路行业公路丙级、工程咨询 城乡规划编制乙级 桂自资规乙字23450024 中国(广西) 自由贸易试验区南宁片区东平乐大道15号五象绿地中心2号楼十六层 6/FLOOR, BUILDING 2, WUXIANG GREENLAND CENTER, THE 16 FLOOR, CHINA FREETRADE ZONE NANNING PIPIE ZONE, NANNING CITY, GUANGXI 电话: TEL: 0771-2620566		
项目负责人 PROJECT MANAGER	霍 萍	霍萍
专业负责人 DISCIPLINES CHIEF	霍 萍	霍萍
审 定 APPROVED BY	周国文	周国文
审 核 EXAMINED BY	欧云韬	欧云韬
校 对 CHECKED BY	梁丽红	梁丽红
设 计 DESIGNED BY	霍 萍	霍萍
建设单位 CLIENT 田东县思林镇人民政府		
项目名称 PROJECT NAME 田东县思林镇真良村建设红色美丽村庄项目 (二期)		
子项名称 SUBITEM NAME 青砖矮墙(各屯)		
图 名 DRAWING TITLE 青砖矮墙施工图		
工程编号 PROJECT NO.	日 期 DATE 2026. 04. 12	
比 例 SCALE	1:100	
专 业 DISCIPLINES	建 筑	
设计阶段 DESIGN STATUS	施工图	
版 次 EDITION	第一版	
图 号 DRAWING NO.	JS-07	

暖通	给排水	工艺	自控
结构	电气	暖通	给排水
建筑	结构	电气	暖通

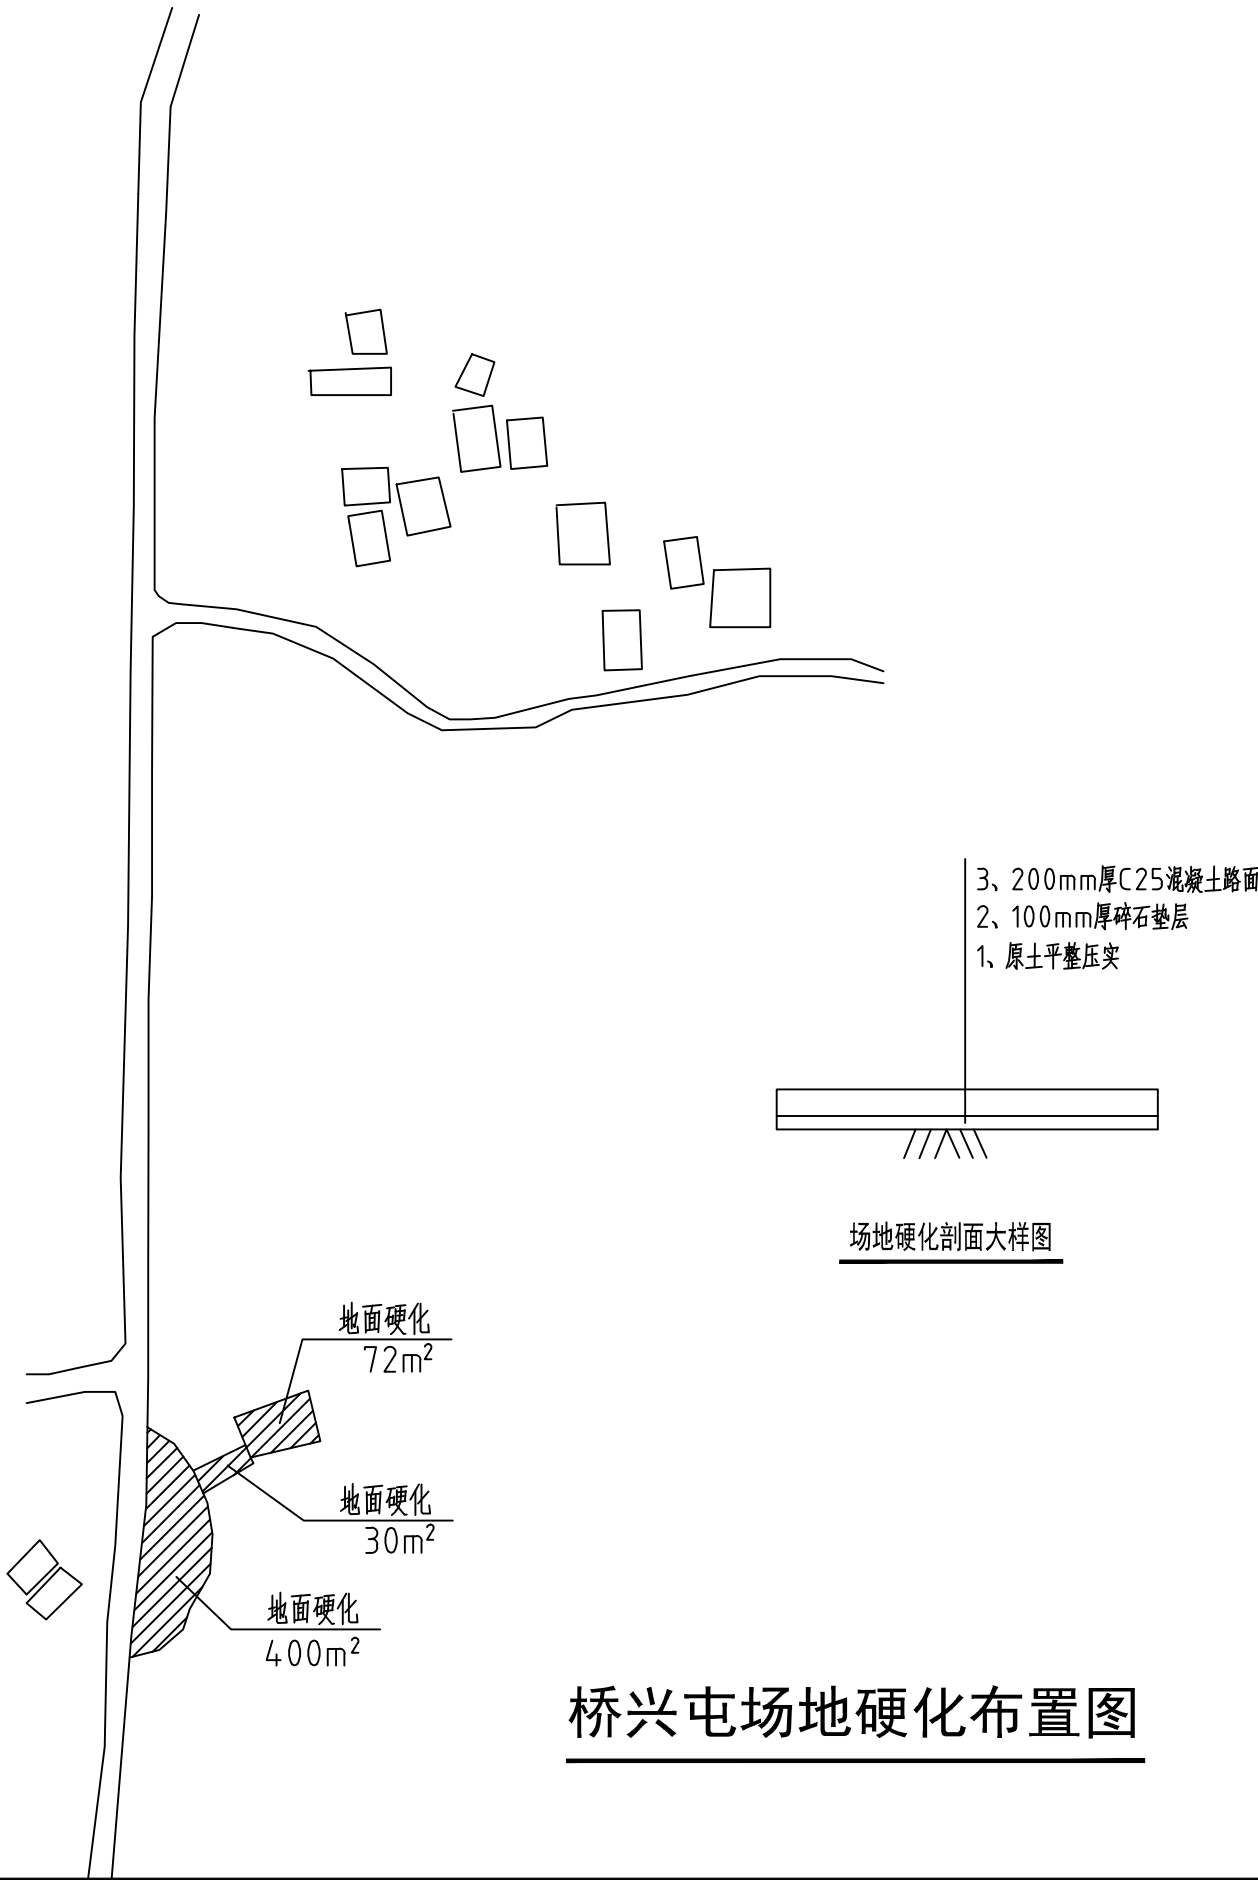


会签 COORDINATION		
建筑 ARCHT.	霍 萍	霍萍
结构 STRUCT.	钟鸣明	钟鸣明
给排水 PLUMBING	周富强	周富强
暖通 HVAC	张 敏	张敏
电气 ELEC.	韦胜钦	韦胜钦
本设计文件须加盖出图章方可有效，手续齐全后方可用于施工。 本图尺寸均以标注为准，不得量取图纸尺寸施工。 如有任何不明事宜，请在施工前与设计师会商		
广西华壹建筑设计有限公司 GUANGXI HUAYI ARCHITECTURE DESIGN CO., LTD. 工程设计资质证书编号 A245016761 建筑行业（建筑工程）甲级 市政行业（桥梁工程、给水工程、排水工程、道路工程）专业乙级 公路行业公路丙级、工程咨询 城乡规划编制乙级 桂自资规乙字23450024 中国（广西）自由贸易试验区南宁片区平乐大道15号万象绿地中心2号楼十六层 PRINCIPLE ARCHITECTURE, PLANNING & CONSULTING CO., LIMITED, GUANGXI TIANHUA GREENLAND CENTER BUILDING, 16/F, 15, PINGLE AVENUE, NANNING PIPIE FREE TRADE ZONE, NANNING CITY, GUANGXI, P.R. CHINA PHONE: 0771-2620566		
项目负责人 PROJECT MANAGER	霍 萍	霍萍
专业负责人 DISCIPLINES CHIEF	霍 萍	霍萍
审 定 APPROVED BY	周国文	周国文
审 核 EXAMINED BY	欧云韬	欧云韬
校 对 CHECKED BY	梁丽红	梁丽红
设 计 DESIGNED BY	霍 萍	霍萍
建设单位 CLIENT 田东县思林镇人民政府		
项目名称 PROJECT NAME 田东县思林镇真良村建设红色美丽村庄项目（二期）		
子项名称 SUBITEM NAME		
图 名 DRAWING TITLE 场地硬化		
工程编号 PROJECT NO.		
日 期 DATE	2026. 04. 12	
比 例 SCALE	1:100	
专 业 DISCIPLINES	建筑	
设计阶段 DESIGN STATUS	施工图	
版 次 EDITION	第一版	
图 号 DRAWING NO.	JS-08	

田东县思林镇真良村建设红色美丽村庄项目(二期)

(旧居)


日期：2026年04月12日

暖通	给排水	工艺	自控	
结构	电气	暖通		
建筑	结构	电气	暖通	

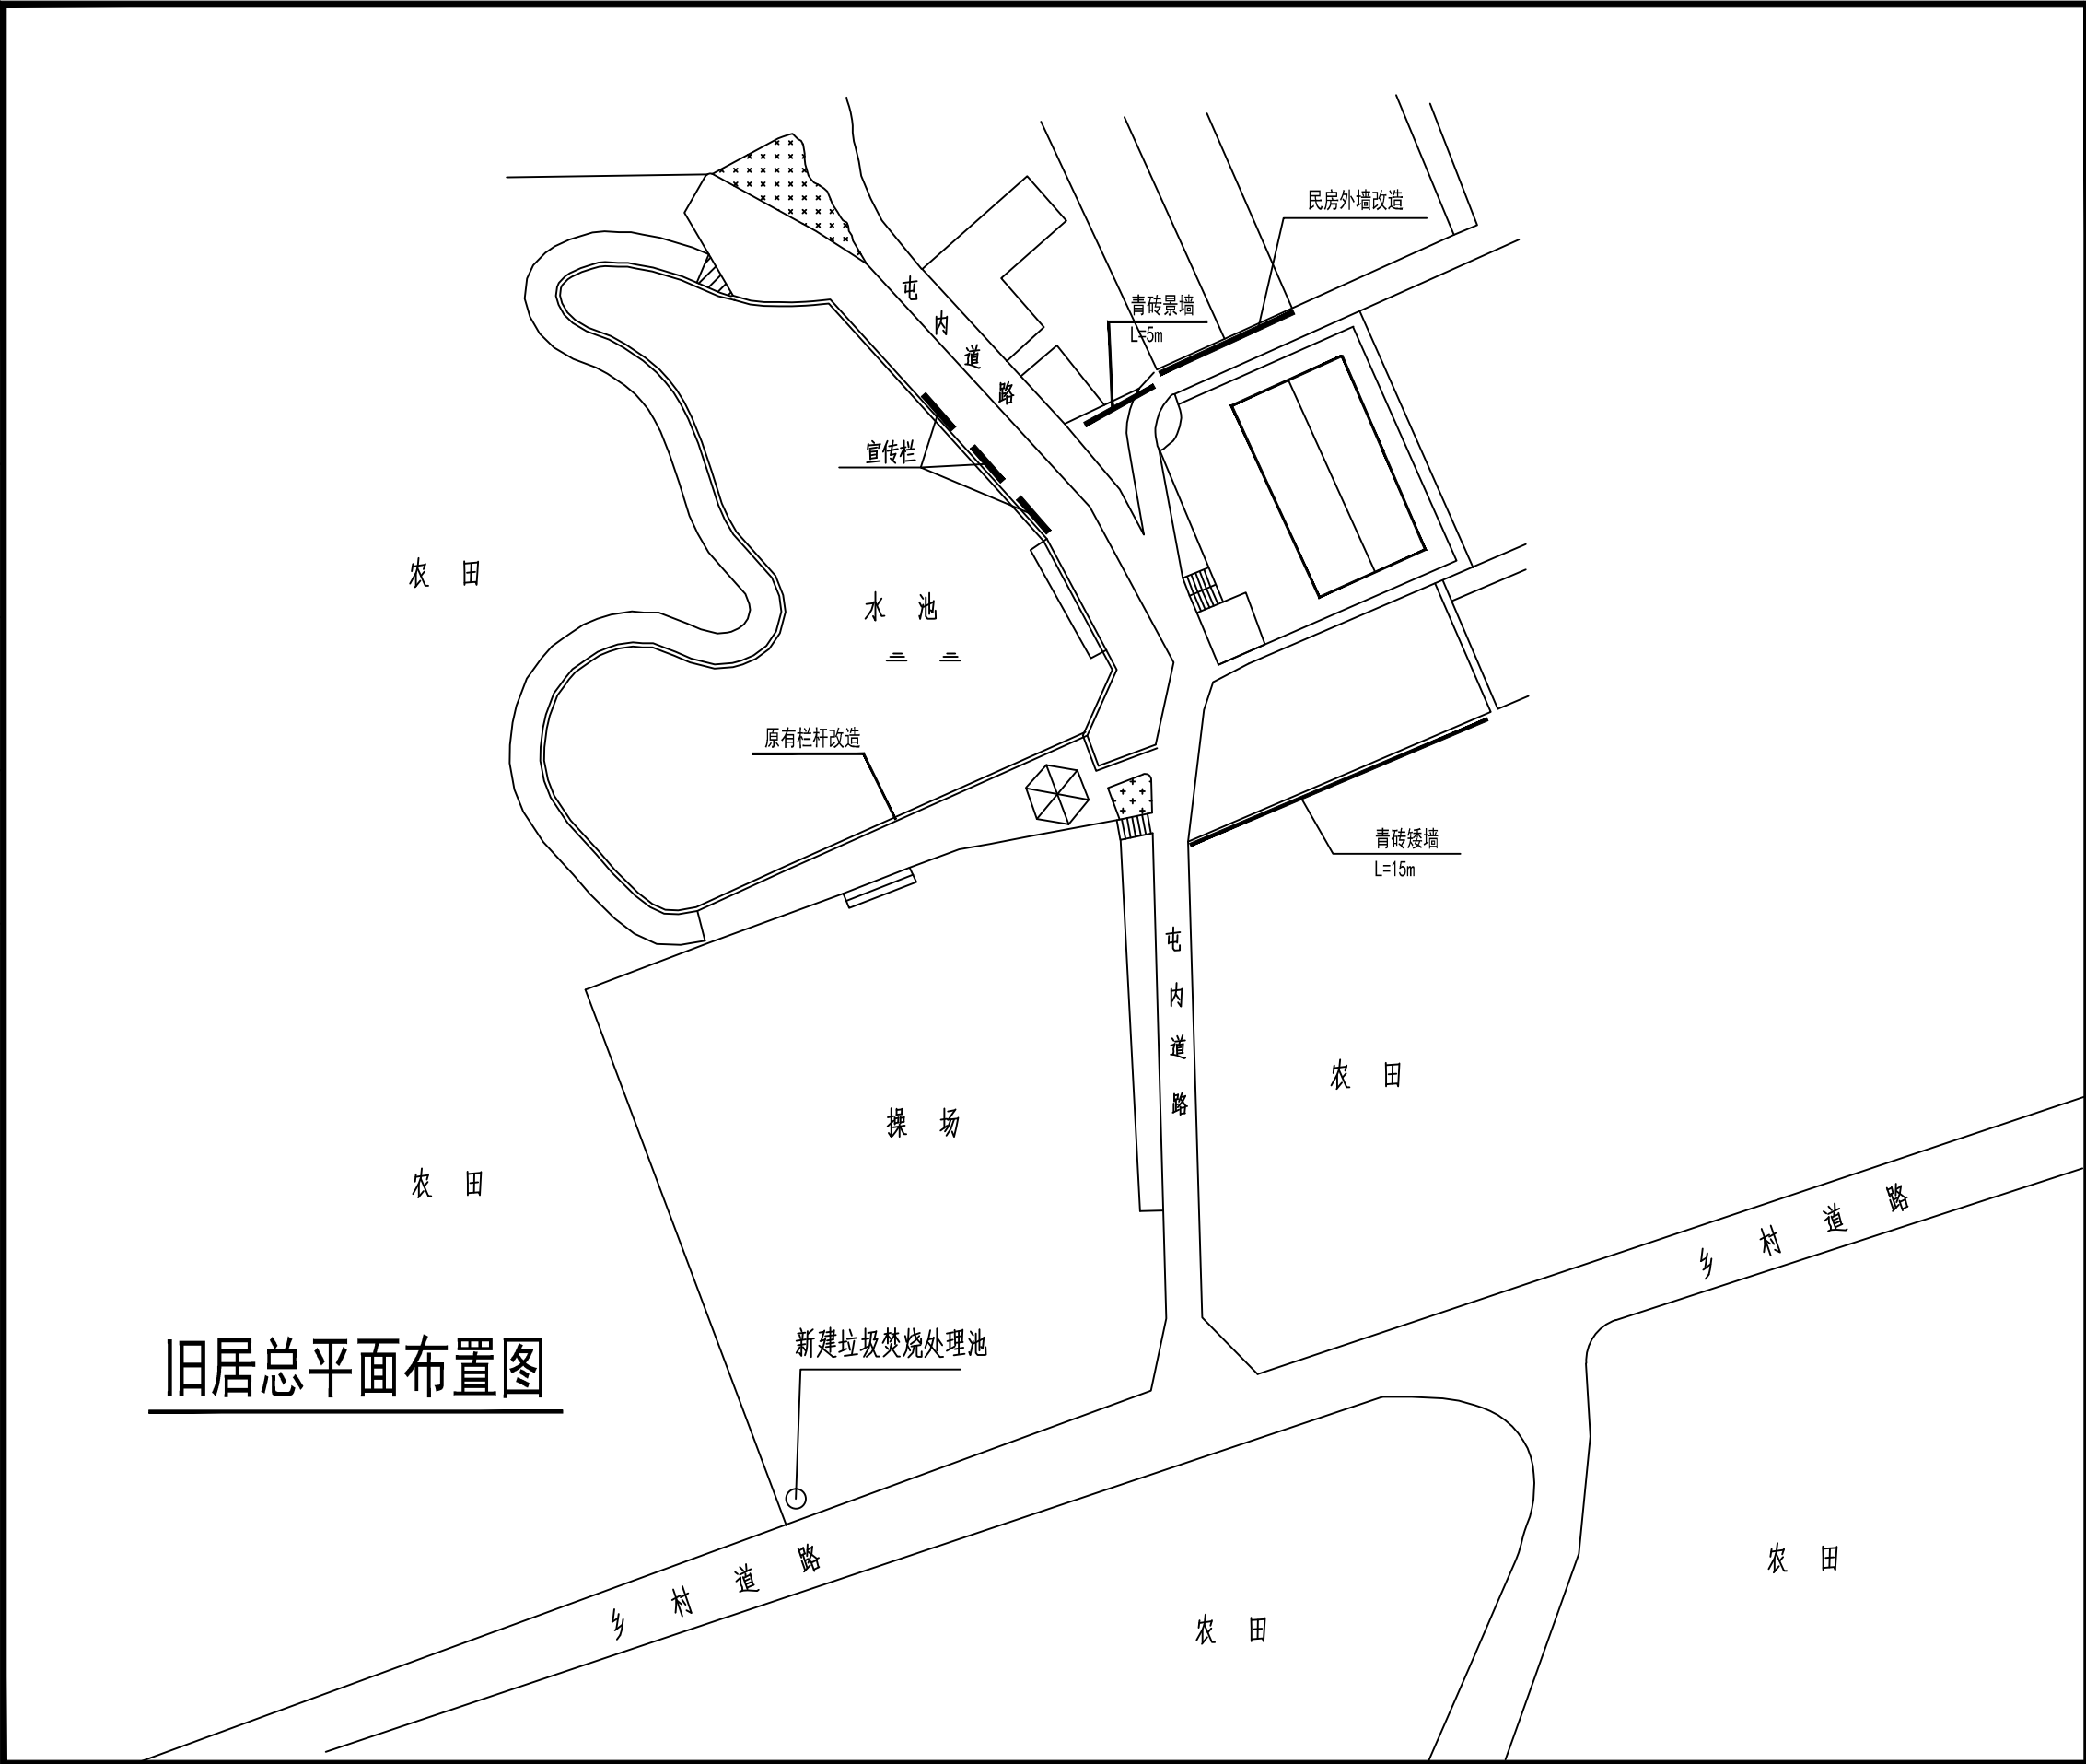

会签 COORDINATION		
建筑 ARCHT.	霍萍	霍萍
结构 STRUCT.	钟鸣明	钟鸣明
给排水 PLUMBING	周富强	周富强
暖通 HVAC	张敏	张敏
电气 ELEC.	韦胜钦	韦胜钦
本设计文件按加量出图签字方可有效，手续齐全后方可用于施工。 本图尺寸均以标注为准，不得复量图纸尺寸施工。 如有任何不妥事宜，请在施工前与设计部会商。		
 广西华壹建筑设计有限公司 GUANGXI HUAYI ARCHITECTURE DESIGN CO., LTD. 工程设计资质证书编号 A245016761 建筑行业（建筑工程）甲级 市政行业（桥梁工程、给水工程、排水工程、道路工程）专业乙级 公路行业公路丙级、工程咨询 城乡规划编制乙级 桂自资规乙字23450024 中国（广西）自由贸易试验区南宁片区平乐大道15号五象绿地中心2号楼十六层 PRINCIPAL: ARCHITECTURE, PLANNING, DESIGN, CONSULTING, ENGINEERING, PROJECT MANAGEMENT, REAL ESTATE 电话/TEL: 0771-2620566		
项目负责人 PROJECT MANAGER	霍萍	霍萍
专业负责人 DISCIPLINES CHIEF	霍萍	霍萍
审定 APPROVED BY	周国文	周国文
审核 EXAMINED BY	欧云韬	欧云韬
校对 CHECKED BY	梁丽红	梁丽红
设计 DESIGNED BY	霍萍	霍萍
建设单位 CLIENT 田东县思林镇人民政府		
项目名称 PROJECT NAME 田东县思林镇真良村建设红色美丽村庄项目（二期）		
子项名称 SUBITEM NAME		
图名 DRAWING TITLE 旧居总平面布置图		
工程编号 PROJECT NO.		
日期 DATE	2026. 04. 12	
比例 SCALE	1:100	
专业 DISCIPLINES	建筑	
设计阶段 DESIGN STATUS	施工图	
版次 EDITION	第一版	
图号 DRAWING NO.	JS-01	

暖通	给排水	工艺	自控	
建筑	结构	电气	暖通	

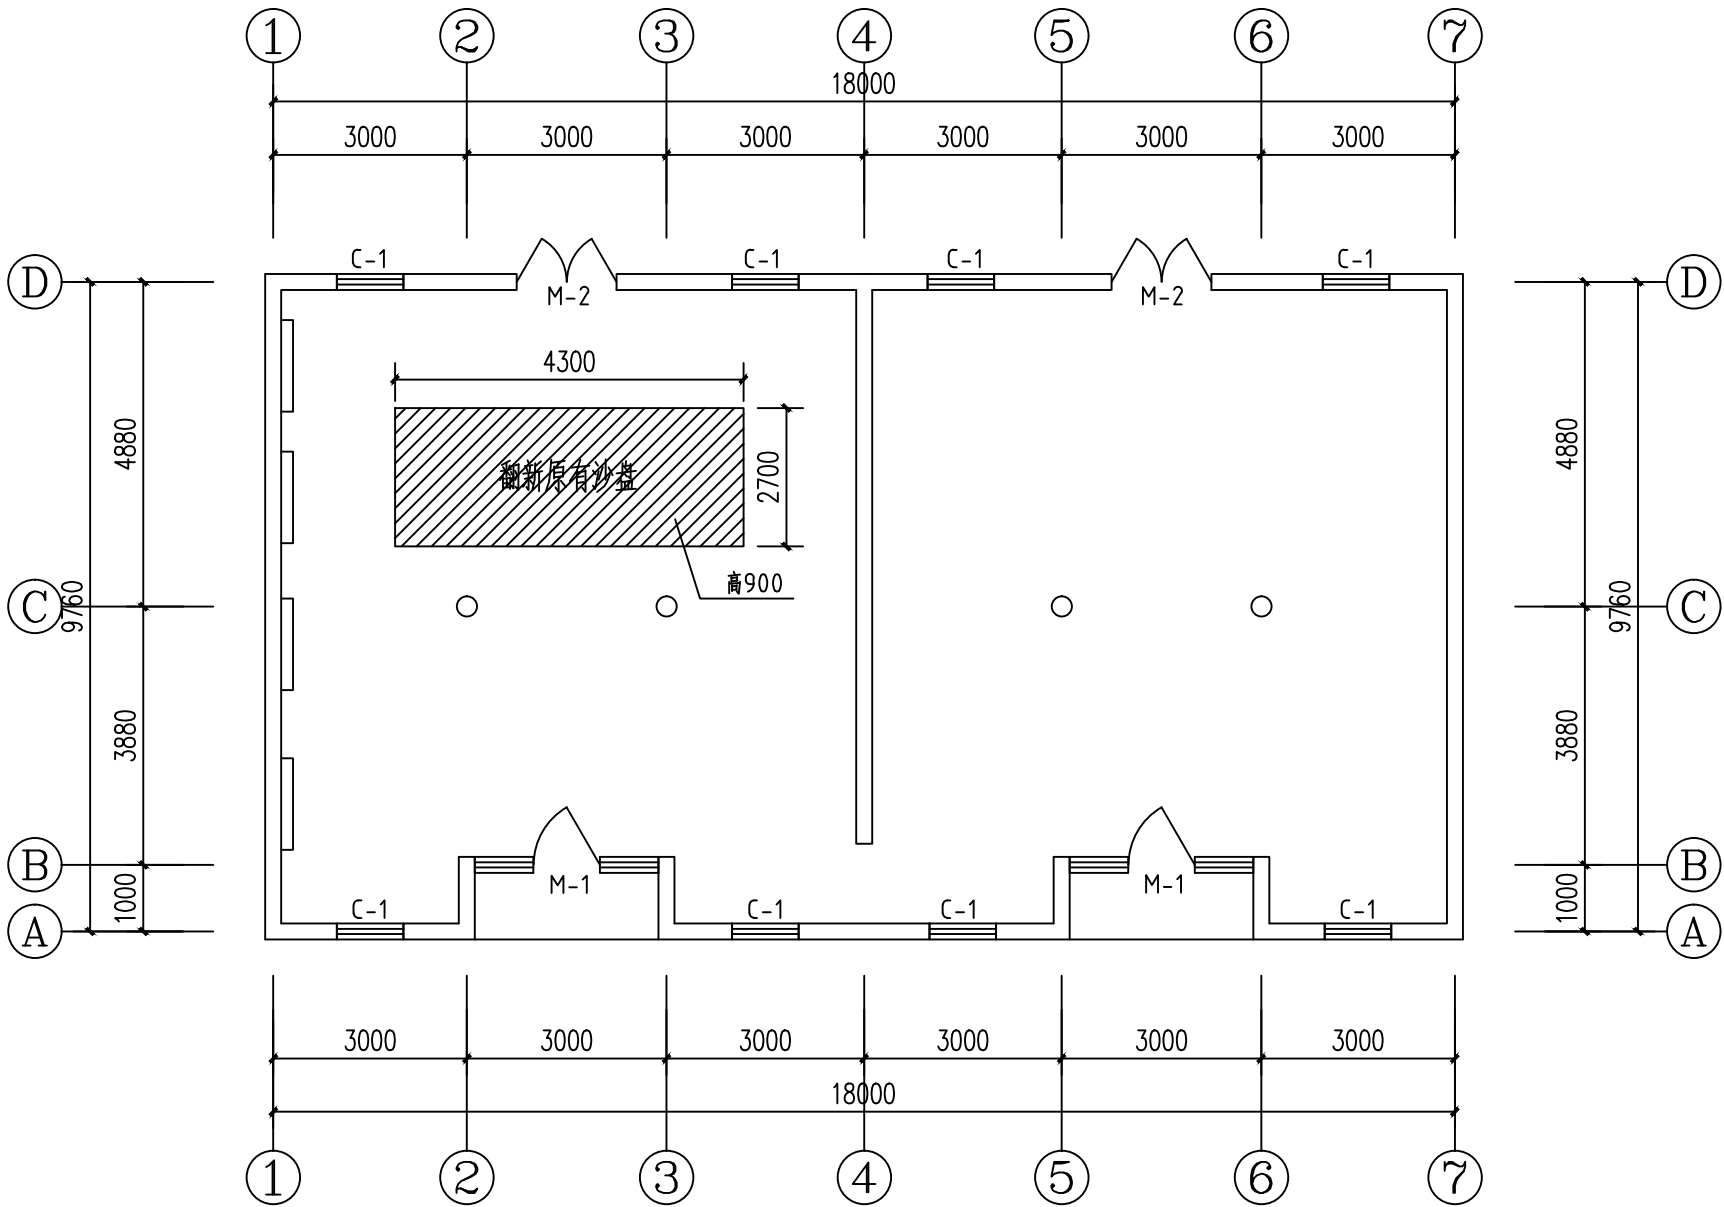




旧居平面布置图 1:50

原有门窗尺寸表

类型	门窗编号	尺寸(mm)	数量	备注
窗	M-1	2700X4000	2	所有木门窗重新刷去污垢，修补腐烂部分，杀虫，杀菌，重新刷防腐漆二遍，刷清漆二遍，
	M-2	1500X2500	2	
	C-1	1000X1200	8	


会签 COORDINATION		
建筑 ARCHT.	霍萍	霍萍
结构 STRUCT.	钟鸣明	钟鸣明
给排水 PLUMBING	周富强	周富强
暖通 HVAC	张敏	张敏
电气 ELEC	韦胜钦	韦胜钦
本设计文件须加盖出图章方可有效，手续齐全后方可用于施工。 本图尺寸均以标注为准，不得量取图面尺寸施工。 如有任何不妥事宜，请在施工前与设计师沟通		
 广西华壹建筑设计有限公司 GUANGXI HUAYI ARCHITECTURE DESIGN CO., LTD. 工程设计资质证书编号 A245016761 建筑行业（建筑工程）甲级 市政行业（桥梁工程、给水工程、排水工程、道路工程）专业乙级 公路行业公路丙级、工程咨询 城乡规划编制乙级 桂自资规乙字234500024 中国（广西）自由贸易试验区南宁片区平乐大道15号五象绿地中心2号楼十六层 PRINCIPLE OFFICE: GUANGXI HUAYI ARCHITECTURE DESIGN CO., LTD. 16/F, 15# WUXIANG GREENLAND CENTER 2# BUILDING, NANNING PIPIE ZONE, NANNING CITY, GUANGXI AUTONOMOUS REGION, CHINA 电话/TEL: 0771-2620566		
项目负责人 PROJECT MANAGER	霍萍	霍萍
专业负责人 DISCIPLINES CHIEF	霍萍	霍萍
审定 APPROVED BY	周国文	周国文
审核 EXAMINED BY	欧云韬	欧云韬
校对 CHECKED BY	梁丽红	梁丽红
设计 DESIGNED BY	霍萍	霍萍
建设单位 CLIENT 田东县思林镇人民政府		
项目名称 PROJECT NAME 田东县思林镇真良村建设红色美丽村庄项目（二期）		
子项名称 SUBITEM NAME 故居		
图名 DRAWING TITLE 旧居平面布置图		
工程编号 PROJECT NO.		
日期 DATE	2026. 04. 12	
比例 SCALE	1:100	
专业 DISCIPLINES	建筑	
设计阶段 DESIGN STATUS	施工图	
版次 EDITION	第一版	
图号 DRAWING NO.	JS-02	

建筑构造							
结构力学							
电路							
制冷技术							

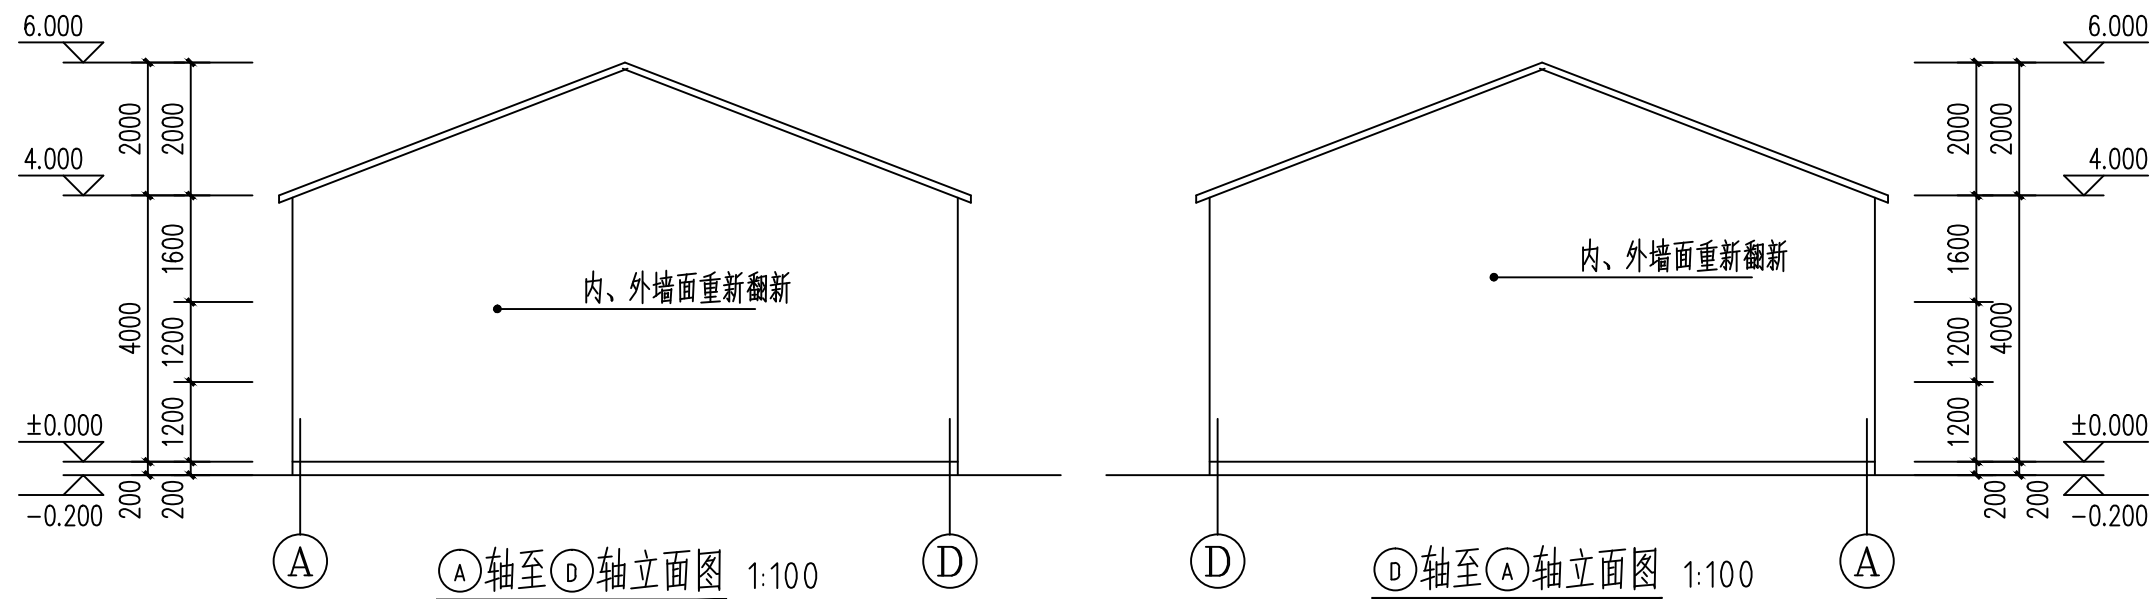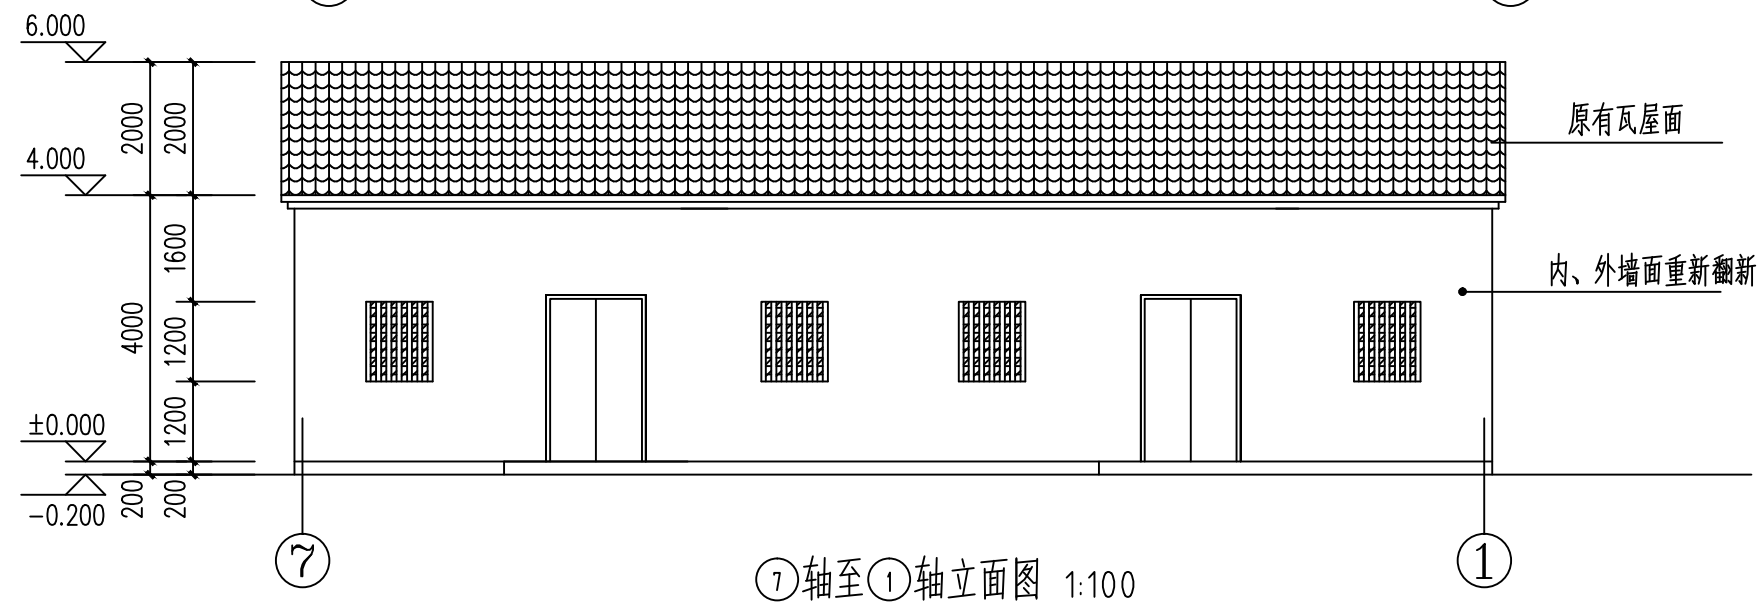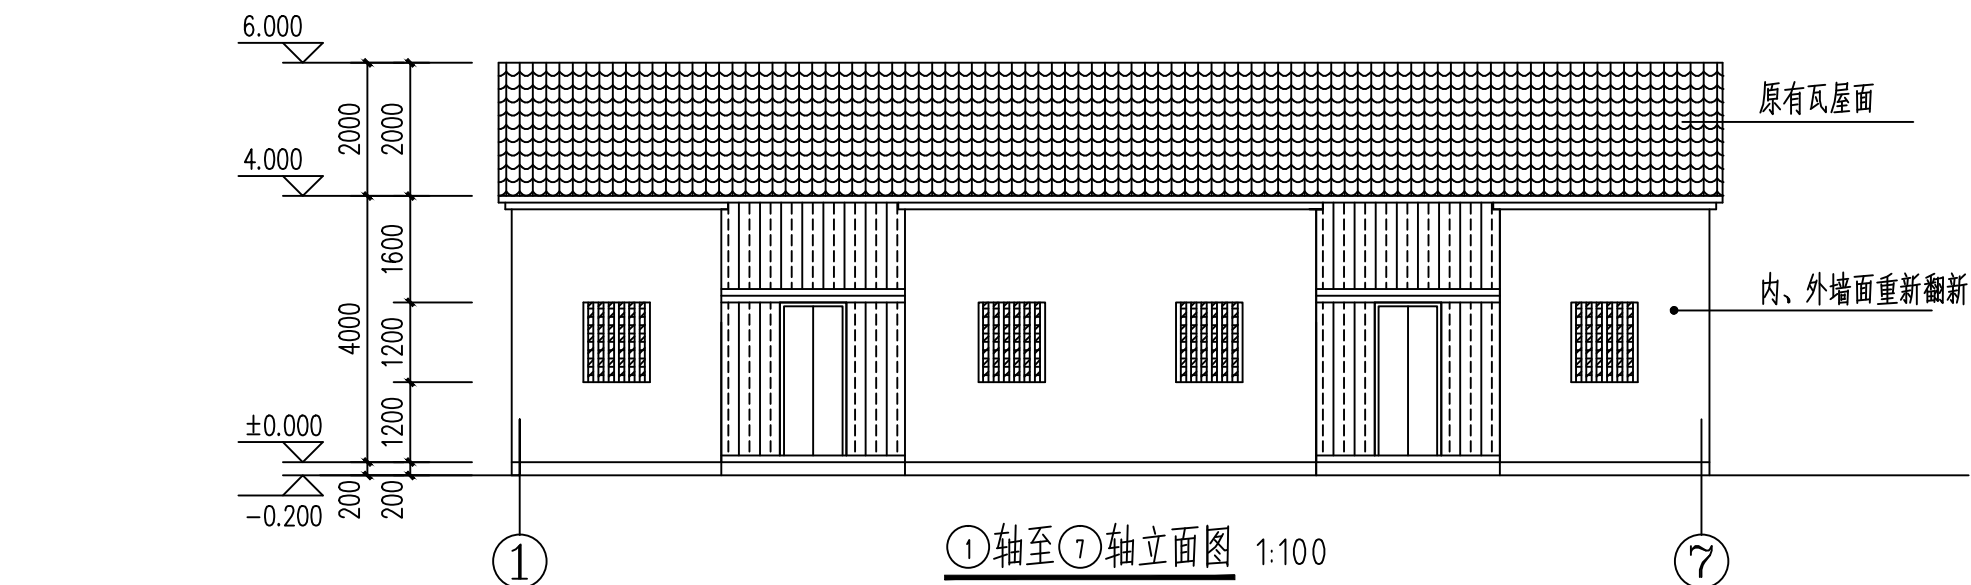


会签 COORDINATION		
建筑 ARCH.	霍 萍	霍萍
结构 STRUCT.	钟鸣明	钟鸣明
给排水 PLUMBING	周富强	周富强
暖通 HVAC	张 敏	张敏
电气 ELEC.	韦胜钦	韦胜钦
本设计文件须加盖国家审方章有效，手续不全后方可用于施工。 本图尺寸均以标注为准，不得量取图纸尺寸施工。 如有任何不妥之处，请在施工与设计师会商		
 广西华壹建筑设计有限公司 GUANGXI HUAYI ARCHITECTURE DESIGN CO., LTD. 工程设计资质证书编号 A245016761 建筑行业（建筑工程）甲级 市政行业（桥梁工程、给水工程、排水工程、道路工程）专业乙级 公路行业公路丙级、工程咨询 城乡规划编制乙级 桂自资筑乙字23450024 中国（广西）自由贸易试验区南宁片区平乐大道16号五象绿城中心2号楼十六层 16TH FLOOR, BUILDING B, WUXIANG GREENLAND CENTER, NO. 16, PINGLE AVENUE, NANNING PIPIE FREE TRADE ZONE, NANNING CITY, GUANGXI 电话/TEL 0771-2620566		
项目负责人 PROJECT MANAGER	霍 萍	霍萍
专业负责人 DISCIPLINES CHIEF	霍 萍	霍萍
审 定 APPROVED BY	周国文	周国文
审 核 EXAMINED BY	欧云韬	欧云韬
校 对 CHECKED BY	梁丽红	梁丽红
设 计 DESIGNED BY	霍 萍	霍萍
建设单位 CLIENT 田东县思林镇人民政府		
项目名称 PROJECT NAME 田东县思林镇真良村建设红色美丽村庄项目 (二期)		
子项名称 SUBITEMS NAME 故居		
图 名 DRAWING TITLE 旧居立面布置图		
工程编号 PROJECT NO.		
日 期 DATE	2026. 04. 12	
比 例 SCALE	1:100	
专 业 DISCIPLINES	建筑	
设计阶段 DESIGN STATUS	施工图	
版 次 EDITION	第一版	
图 号 DRAWING NO.	JS-03	

暖通	给排水	工艺	自控	
结构	电气	暖通		
建筑	结构	电气	暖通	

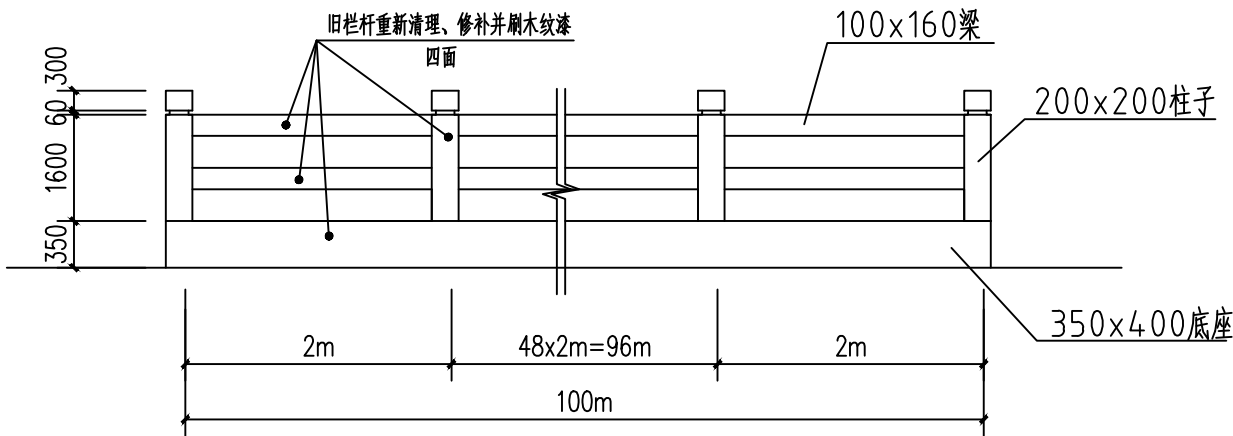


原有栏杆改造立面图 1:50

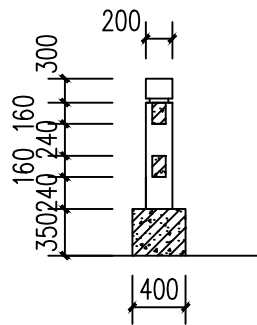


栏杆剖面图 1:50

会签 COORDINATION		
建筑 ARCHT.	霍萍	霍萍
结构 STRUCT.	钟鸣明	钟鸣明
给排水 PLUMBING	周富强	周富强
暖通 HVAC	张敏	张敏
电气 ELEC	韦胜钦	韦胜钦
本设计文件须加盖出图章方可有效，手续齐全后方可用于施工。 本图尺寸均以标注为准，不得量取图面尺寸施工。 如有任何不明事宜，请在施工前与设计师会商。		
 广西华壹建筑设计有限公司 GUANGXI HUAYI ARCHITECTURE DESIGN CO., LTD. 工程设计资质证书编号 A245016761 建筑行业（建筑工程）甲级 市政行业（桥梁工程、给水工程、排水工程、道路工程）专业乙级 公路行业公路丙级、工程咨询 城乡规划编制乙级 桂自资规乙字234500024 中国（广西）自由贸易试验区南宁片区平乐大道15号五象绿地中心2号楼十六层 PINGLE AVENUE, NANNING FREETRADE ZONE, NANNING CITY, GUANGXI AUTONOMOUS REGION, P.R. CHINA 电话/TEL 0771-2620566		
项目负责人 PROJECT MANAGER	霍萍	霍萍
专业负责人 DISCIPLINES CHIEF	霍萍	霍萍
审定 APPROVED BY	周国文	周国文
审核 EXAMINED BY	欧云韬	欧云韬
校对 CHECKED BY	梁丽红	梁丽红
设计 DESIGNED BY	霍萍	霍萍
建设单位 CLIENT 田东县思林镇人民政府		
项目名称 PROJECT NAME 田东县思林镇真良村建设红色美丽村庄项目（二期）		
子项名称 SUBITEM NAME 原有栏杆改造		
图名 DRAWING TITLE 原有栏杆改造		
工程编号 PROJECT NO.		
日期 DATE	2026. 04. 12	
比例 SCALE	1:100	
专业 DISCIPLINES	建筑	
设计阶段 DESIGN STATUS	施工图	
版次 EDITION	第一版	
图号 DRAWING NO.	JS-04	


建筑构造							
结构力学							
电气工程							
制冷技术							

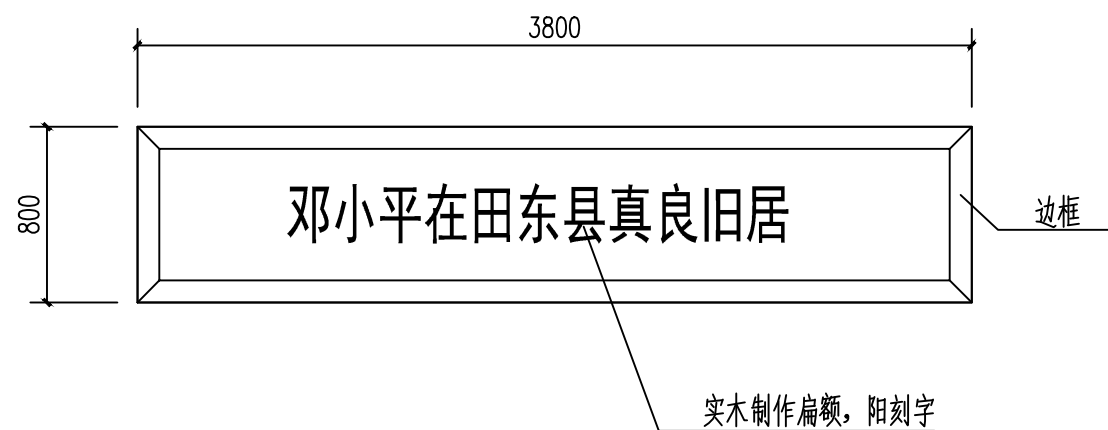


实木制作邓小平故居扁额 1:50

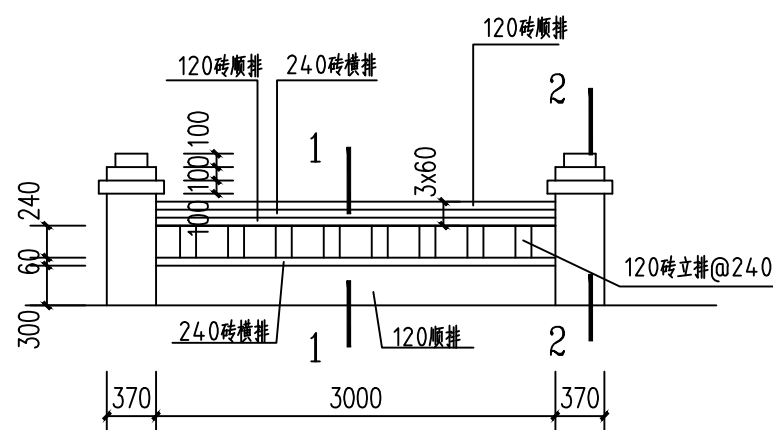

青砖矮墙立面图 1:50

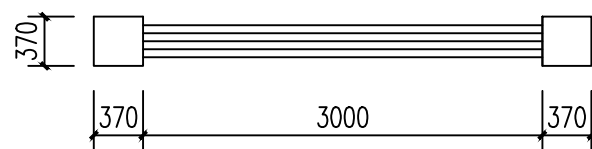

青砖矮墙平面图 1:50

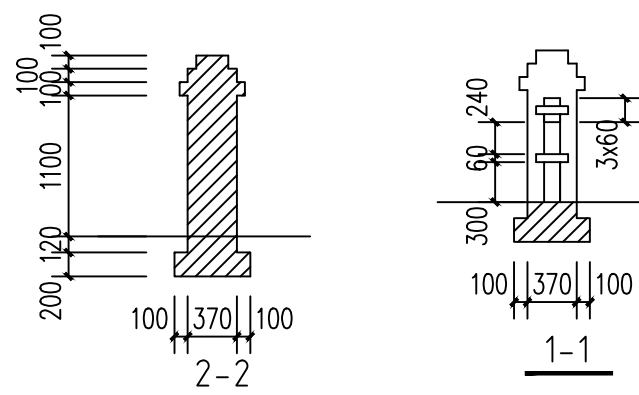


青砖矮墙


各村屯

会签 COORDINATION		
建筑 ARCHIT.	霍萍	霍萍
结构 STRUCT.	钟鸣明	钟鸣明
给排水 PLUMBING	周富强	周富强
暖通 HVAC	张敏	张敏
电气 ELEC	韦胜钦	韦胜钦
本设计文件须加盖出图章方可有效，手续齐全后方可用于施工。 本图尺寸均以标注为准，不得量取图纸尺寸施工。 如有任何不符事宜，请在施工图与设计阶段沟通		
		
广西华壹建筑设计有限公司 GUANGXI HUAYI ARCHITECTURE DESIGN CO., LTD.		
工程设计资质证书编号 A245016761		
建筑行业（建筑工程）甲级		
市政行业（桥梁工程、给水工程、排水工程、道路工程）专业乙级		
公路行业公路丙级、工程造价		
城乡规划编制乙级 桂自资规字Z234500024		
中国（广西）自由贸易试验区南宁片区平乐大道15号五象绿地中心2号楼十六层 F16TH FLOOR, BUILDING 2, WUXIANG GREENLAND CENTER, NO.15, PIROLE AVENUE, NANNING FREETRADE ZONE, CHINA (NANNING PILOTT-FOUR)		
电话 TEL: 0771-2620556		
项目负责人 PROJECT MANAGER	霍萍	霍萍
专业负责人 DISCIPLINES CHIEF	霍萍	霍萍
审 定 APPROVED BY	周国文	周国文
审 核 EXAMINED BY	欧云韬	欧云韬
校 对 CHECKED BY	梁丽红	梁丽红
设 计 DESIGNED BY	霍萍	霍萍
建设单位 CLIENT		
田东县思林镇人民政府		
项目名称 PROJECT NAME		
田东县思林镇真良村建设红色美丽村庄项目（二期）		
子项名称 SUBITEM NAME		
原有栏杆改造、步道		
图 名 DRAWING TITLE		
青砖矮墙 实木制作邓小平故居扁额		
工程编号 PROJECT NO.		
日 期 DATE		
2026. 04. 12		
比 例 SCALE		
1:100		
专 业 DISCIPLINES		
建筑		
设计阶段 DESIGN STATUS		
施工图		
版 次 EDITION		
第一版		
图 号 DRAWING NO.		
JS-05		


建筑构造							
结构力学							
电气工程							
制冷技术							

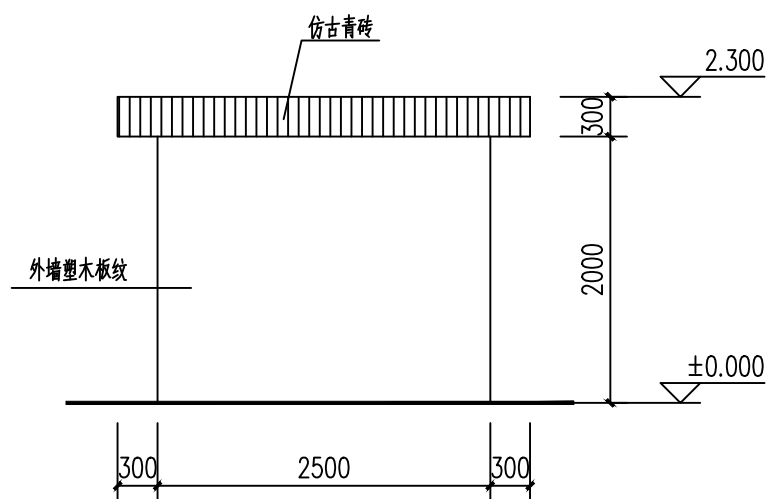


宣传墙正立面图 1:50

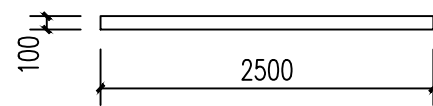


宣传墙平面图 1:50

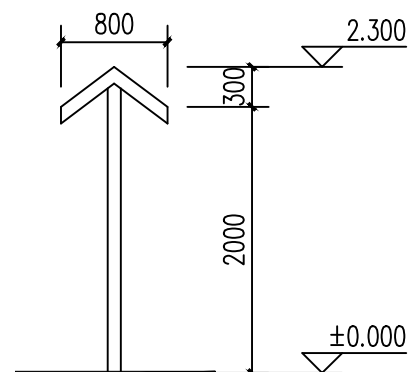

宣传墙侧立面图 1:50

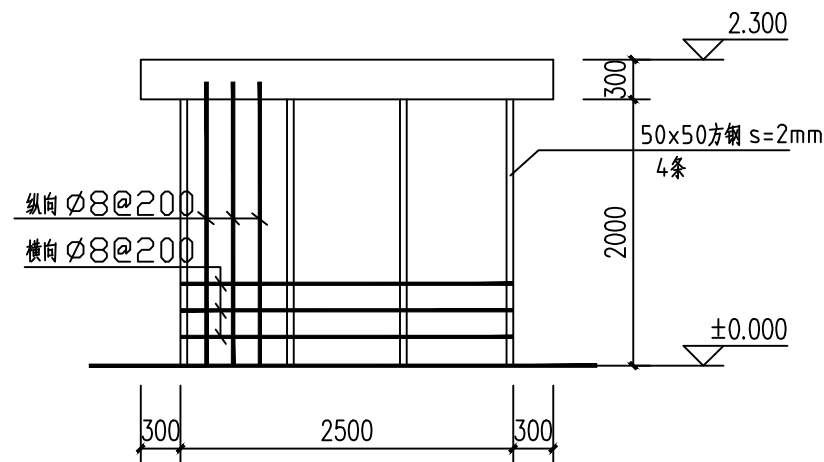


墙身结构图 1:50

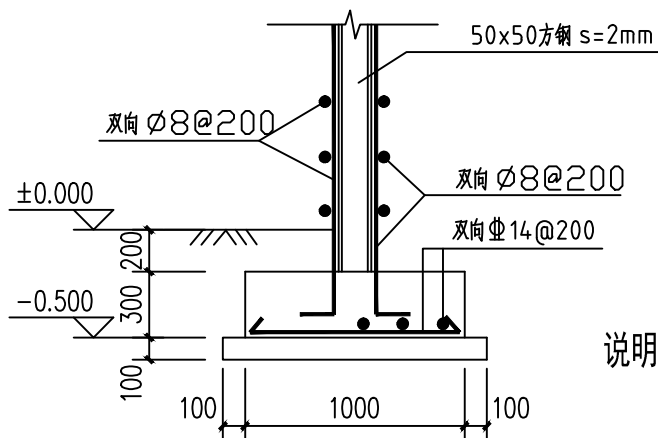

宣传墙身及基础钢筋图图 1:50

说明：基础、板混凝土强度等级为C25。

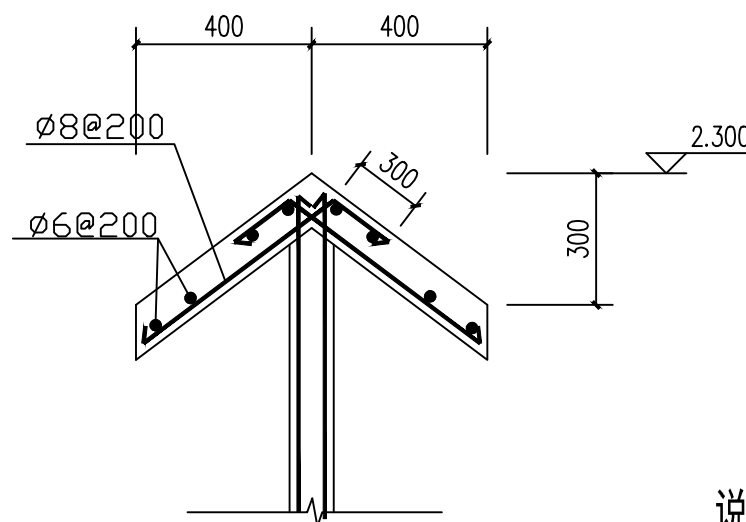

宣传墙顶部斜板钢筋图 1:50

板厚100

说明：
1、宣传墙共8个。

会签 COORDINATION		
建筑 ARCH.	霍萍	霍萍
结构 STRUCT.	钟鸣明	钟鸣明
给排水 PLUMBING	周富强	周富强
暖通 HVAC	张敏	张敏
电气 ELEC	韦胜钦	韦胜钦
本设计文件须加盖出图章方可有效，手续齐全后方可用于施工。 本图尺寸均以标注为准，不得量取图纸尺寸施工。 如有任何不明事宜，请在施工图与设计师会面		
		
广西华壹建筑设计有限公司 GUANGXI HUAYI ARCHITECTURE DESIGN CO., LTD		
工程设计资质证书编号 A24016761		
建筑行业（建筑工程）甲级		
市政行业（桥梁工程、给水工程、排水工程、道路工程）专业乙级		
公路行业公路丙级、工程咨询		
城乡规划编制乙级 桂自资规证字23450024		
中国（广西）自由贸易试验区南宁片区东平乐大道15号五象绿地中心2号楼十六层 OYA FLOOR, BUILDING 2, WUXIANG GREENLAND CENTER, THE 16 ^F , PIPING AREA, NANNING PIPIPING FREE TRADE ZONE, CHINA 530022 GUANGXI PEOPLES REPUBLIC OF CHINA		
电话 TEL: 0771-2605566		
项目负责人 PROJECT MANAGER	霍萍	霍萍
专业负责人 DISCIPLINES CHIEF	霍萍	霍萍
审 定 APPROVED BY	周国文	周国文
审 核 EXAMINED BY	欧云韬	欧云韬
校 对 CHECKED BY	梁丽红	梁丽红
设 计 DESIGNED BY	霍萍	霍萍
建设单位 CLIENT		
田东县思林镇人民政府		
项目名称 PROJECT NAME		
田东县思林镇真良村建设红色美丽村庄项目 (二期)		
子项名称 SUBITEM NAME		
宣传墙		
图 名 DRAWING TITLE		
宣传墙		
工程编号 PROJECT NO.		
日 期 DATE	2026. 04. 12	
比 例 SCALE	1:100	
专 业 DISCIPLINES	建筑	
设计阶段 DESIGN STATUS	施工图	
版 次 EDITION	第一版	
图 号 DRAWING NO.	JS-06	


暖通	给排水	工艺	自控		
结构	电气	暖通			
建筑	结构	电气	暖通		



沙盘



木门

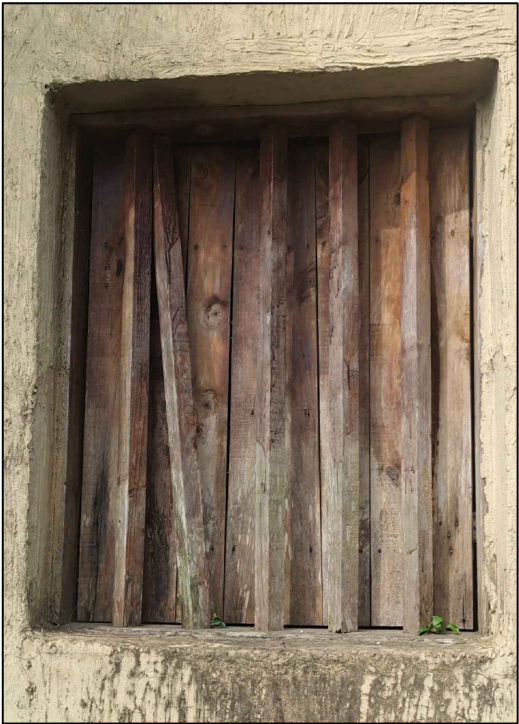

木窗

说明；

- 1、沙盘长为4300mm, 宽为2700mm, 高为900mm。
- 2、沙盘重新翻新。
- 3、所有木门窗重新刷去污垢，修补腐烂部分，杀虫，杀菌，重新刷防腐漆二遍，刷清漆二遍，


会签 COORDINATION		
建筑 ARCHT.	霍 萍	霍萍
结构 STRUCT.	钟鸣明	钟鸣明
给排水 PLUMBING	周富强	周富强
暖通 HVAC	张 敏	张敏
电气 ELEC	韦胜钦	韦胜钦
本设计文件须加盖出图章方可有效，手续齐全后方可用于施工。 本图尺寸均以标注为准，不得量取图面尺寸施工。 如有任何不妥事宜，请在施工前与设计师会商		
 广西华壹建筑设计有限公司 GUANGXI HUAYI ARCHITECTURE DESIGN CO., LTD. 工程设计资质证书编号 A245016761 建筑行业（建筑工程）甲级 市政行业（桥梁工程、给水工程、排水工程、道路工程）专业乙级 公路行业公路丙级、工程咨询 城乡规划编制乙级 桂自资规乙字23450024 中国（广西）自由贸易试验区南宁片区平乐大道15号五象绿地中心2号楼十六层 PINGLE AVENUE, NANNING FREETRADE ZONE, NANNING CITY, GUANGXI AUTONOMOUS REGION, P.R. CHINA 530024 电话/TEL 0771-2620566		
项目负责人 PROJECT MANAGER	霍 萍	霍萍
专业负责人 DISCIPLINES CHIEF	霍 萍	霍萍
审 定 APPROVED BY	周国文	周国文
审 核 EXAMINED BY	欧云韬	欧云韬
校 对 CHECKED BY	梁丽红	梁丽红
设 计 DESIGNED BY	霍 萍	霍萍
建设单位 CLIENT 田东县思林镇人民政府		
项目名称 PROJECT NAME 田东县思林镇真良村建设红色美丽村庄项目（二期）		
子项名称 SUBITEM NAME		
图 名 DRAWING TITLE		
工程编号 PROJECT NO.		
日 期 DATE	2026. 04. 12	
比 例 SCALE	1:100	
专 业 DISCIPLINES	建筑	
设计阶段 DESIGN STATUS	施工图	
版 次 EDITION	第一版	
图 号 DRAWING NO.	JS-07	

田东县思林镇真良村建设红色美丽村庄项目(二期)

(弄邓、班洪屯)


日期：2026年04月12日

暖通	给排水	工艺	自控
建筑	结构	电气	暖通

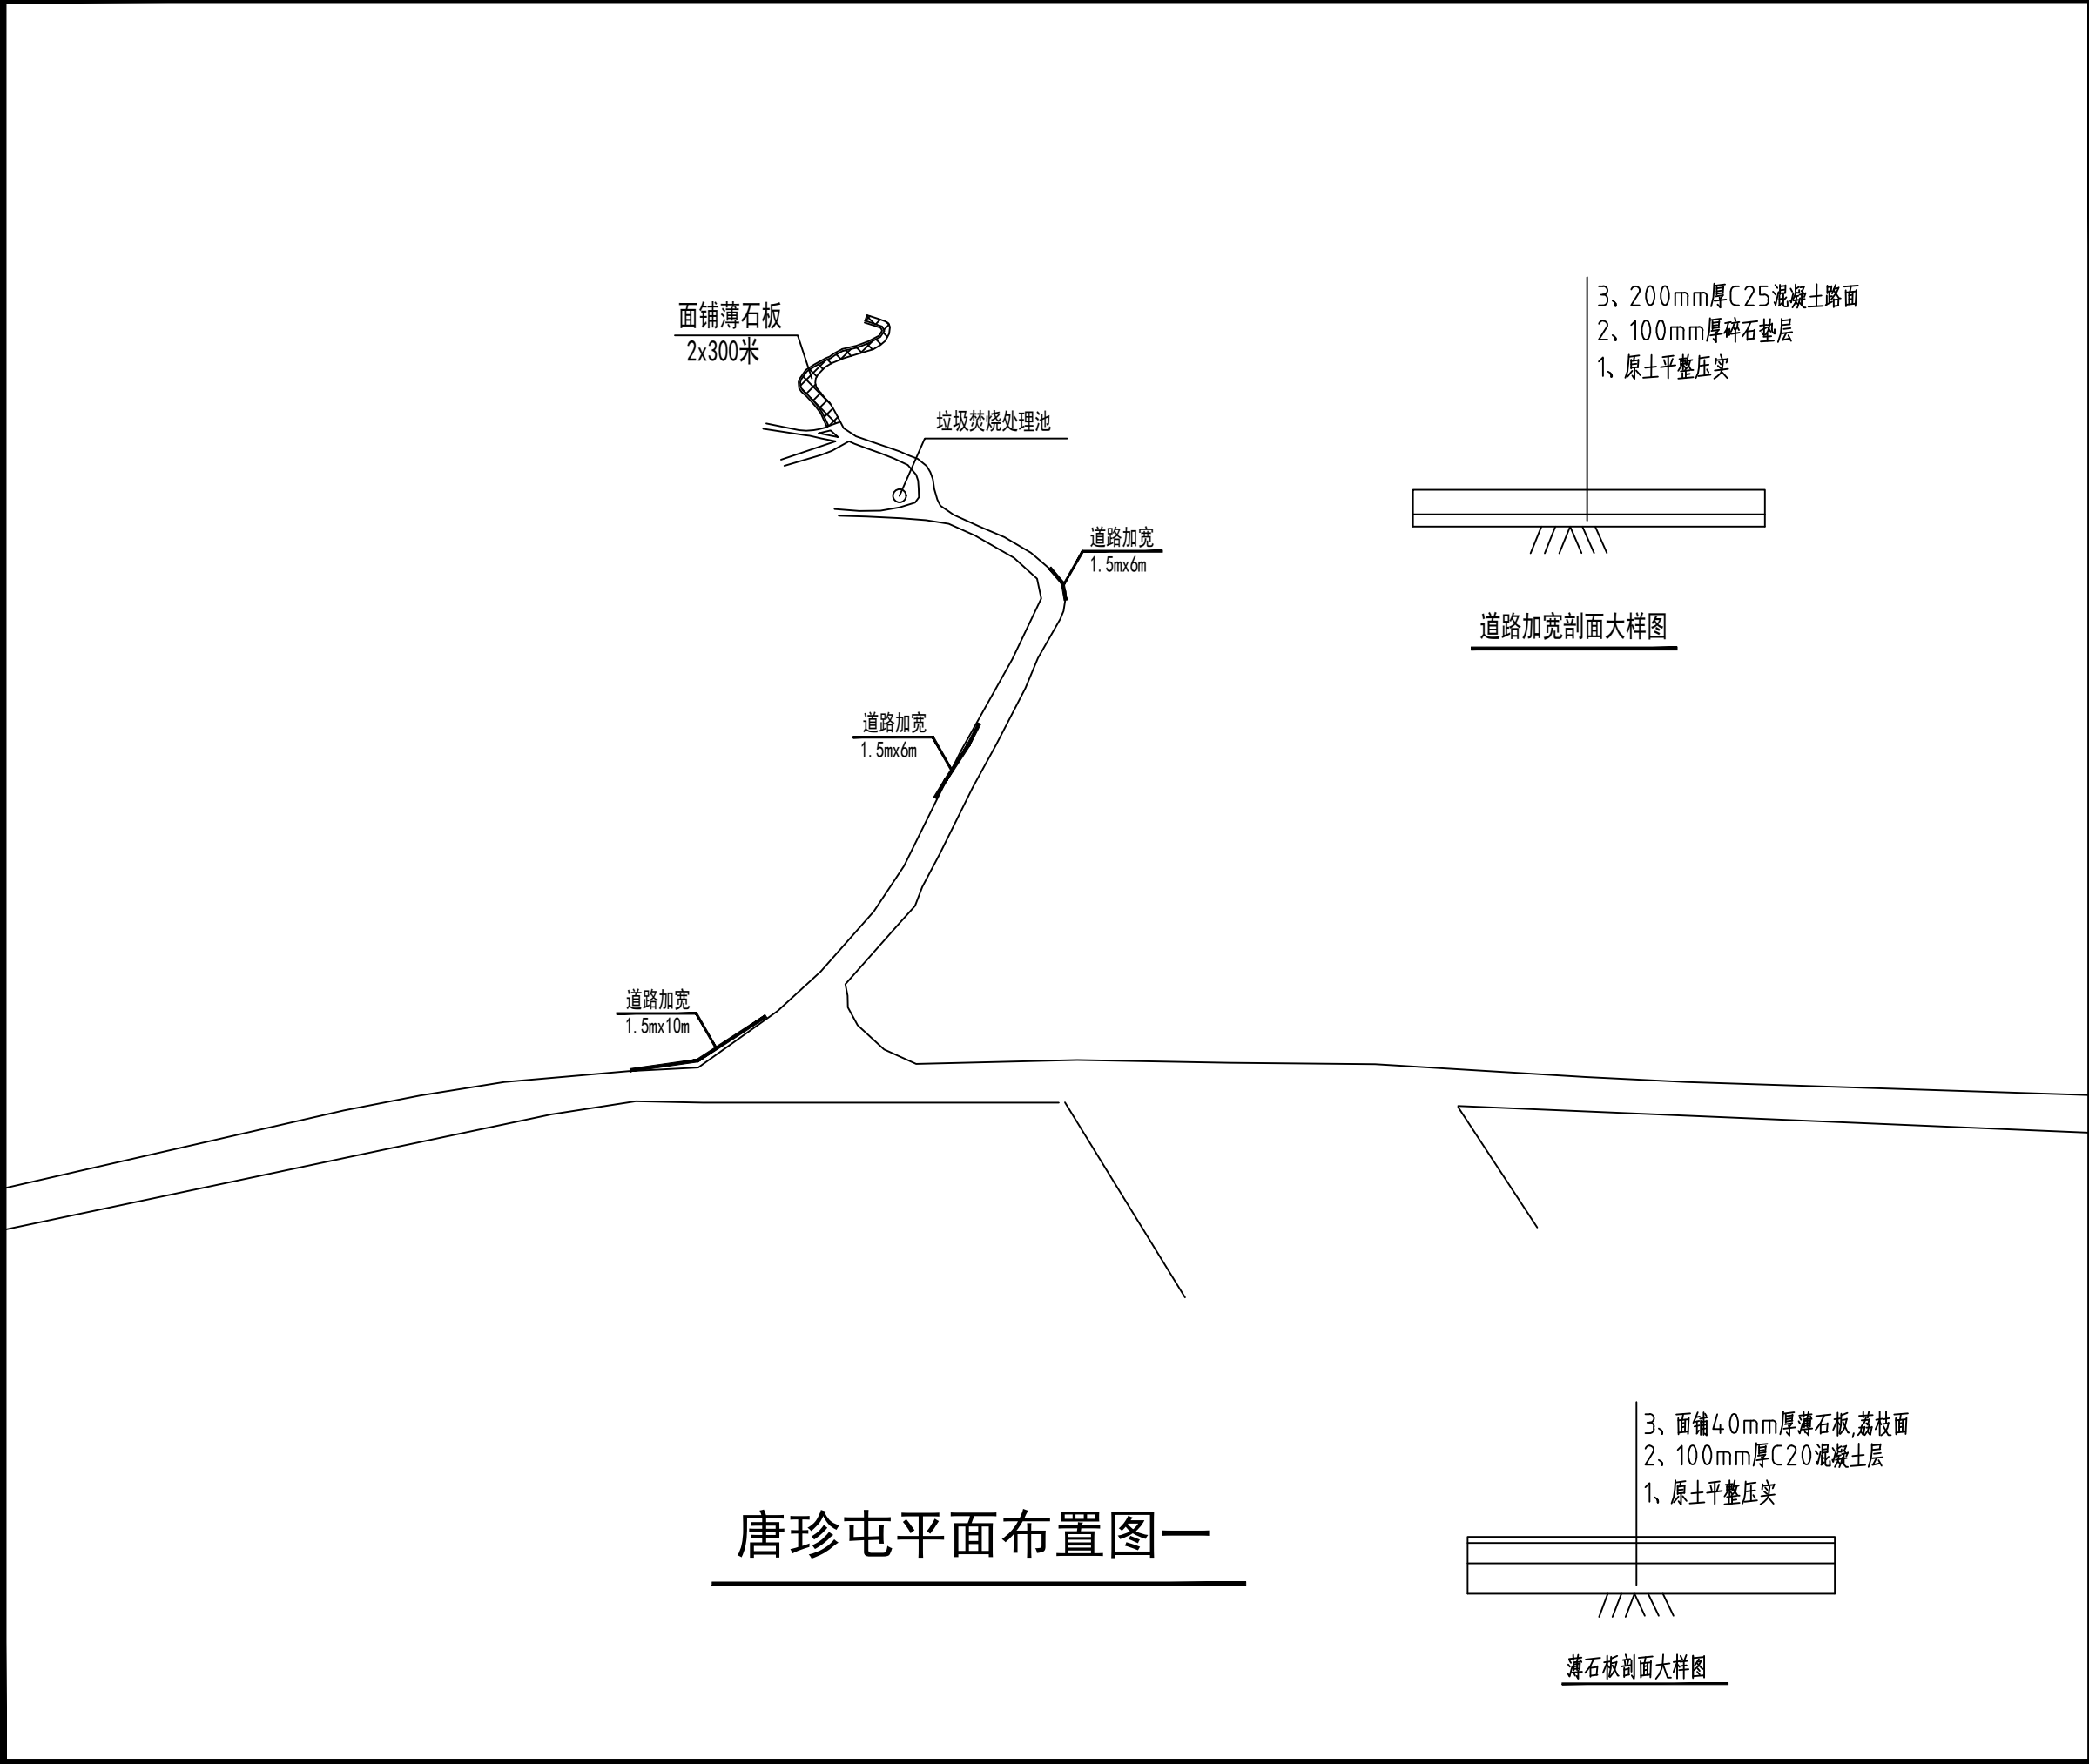

会签 COORDINATION		
建筑 ARCH.	霍 萍	霍萍
结构 STRUCT.	钟鸣明	钟鸣明
给排水 PLUMBING	周富强	周富强
暖通 HVAC	张 敏	张敏
电气 ELEC	韦胜钦	韦胜钦
本设计文件须加盖出图章方可有效, 手续齐全后方可用于施工。 本期尺寸均以标注为准, 不得量取图板尺寸施工。 如有任何不祥事宜, 请在施工前与设计师会商		
广西华壹建筑设计有限公司 guangxi huayi architecture design co., ltd. 工程设计资质证书编号 A245016761 建筑行业（建筑工程）甲级 市政行业（桥梁工程、给水工程、排水工程、道路工程）专业乙级 公路行业公路丙级、工程咨询 城乡规划编制乙级 桂自资规乙字23450024 中国（广西）自由贸易试验区南宁片区平乐大道15号五象绿地中心2号楼十六层 PINGLE AVENUE, NANNING CHINA (GUANGXI PILOT FREE ECONOMIC ZONE) 电话/TEL 0771-2620666		
项目负责人 PROJECT MANAGER	霍 萍	霍萍
专业负责人 DISCIPLINES CHIEF	霍 萍	霍萍
审 定 APPROVED BY	周国文	周国文
审 核 EXAMINED BY	欧云韬	欧云韬
校 对 CHECKED BY	梁丽红	梁丽红
设 计 DESIGNED BY	霍 萍	霍萍
建设单位 CLIENT 田东县思林镇人民政府		
项目名称 PROJECT NAME 田东县思林镇真良村建设红色美丽村庄项目（二期）		
子项名称 SUBITEM NAME		
图 名 DRAWING TITLE 唐珍屯平面布置图一		
工程编号 PROJECT NO.		
日 期 DATE	2026. 04. 12	
比 例 SCALE	1:100	
专 业 DISCIPLINES	建筑	
设计阶段 DESIGN STATUS	施工图	
版 次 EDITION	第一版	
图 号 DRAWING NO.	JS-01	


暖通	给排水	工艺	自控	
建筑	结构	电气	通讯	
建筑	结构	电气	通讯	

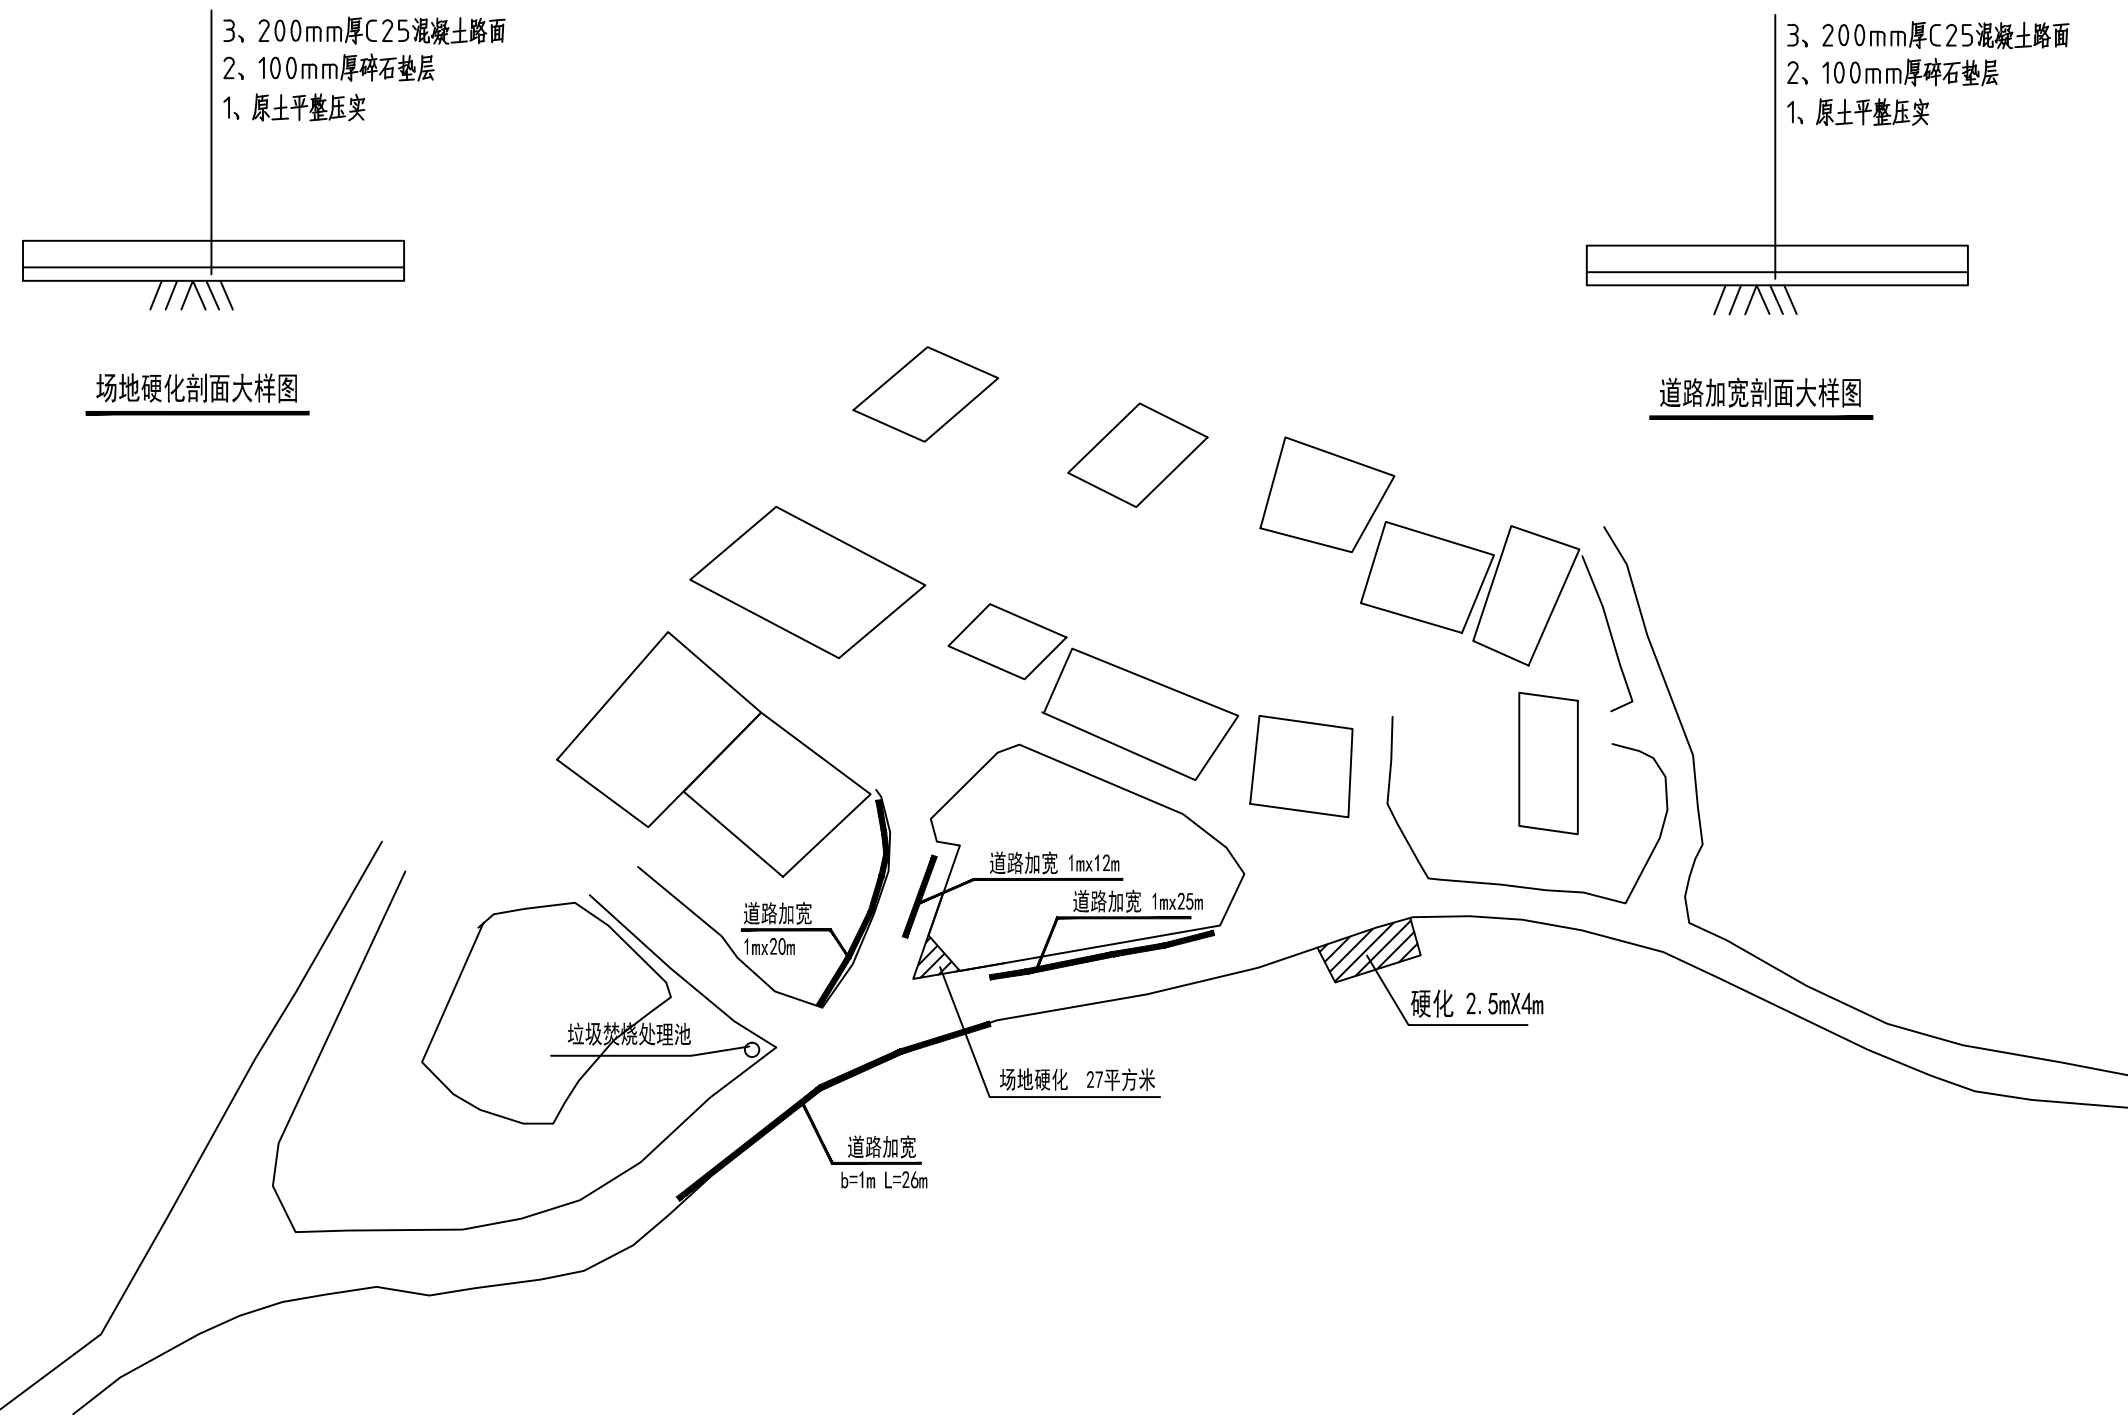

唐珍屯平面布置图二


会签 COORDINATION		
建筑 ARCHT.	霍萍	霍萍
结构 STRUCT.	钟鸣明	钟鸣明
给排水 PLUMBING	周富强	周富强
暖通 HVAC	张敏	张敏
电气 ELEC.	韦胜钦	韦胜钦
本设计文件概加量出图签字方可有效，手续齐全后方可用于施工。 本图尺寸均以标注为准，不得复量图纸尺寸施工。 如有任何不符事宜，请在施工前与设计部会商		
 广西华壹建筑设计有限公司 GUANGXI HUAYI ARCHITECTURE DESIGN CO., LTD. 工程设计资质证书编号 A245016761 建筑行业（建筑工程）甲级 市政行业（桥梁工程、给水工程、排水工程、道路工程）专业乙级 公路行业公路丙级、工程咨询 城乡规划编制乙级 桂自资规乙字23450024 中国（广西）自由贸易试验区南宁片区平乐大道15号万象绿地中心2号楼十六层 PRINCIPLE OFFICE: BUILDING 16, 15th FLOOR, WANGXIANG GREENLAND CENTER, NO. 15, PINGLE DAODAO, NANNING PIQUAN, CHINA (GUANGXI) FREE TRADE ZONE PHONE: 0771-2620566		
项目负责人 PROJECT MANAGER	霍萍	霍萍
专业负责人 DISCIPLINES CHIEF	霍萍	霍萍
审定 APPROVED BY	周国文	周国文
审核 EXAMINED BY	欧云韬	欧云韬
校对 CHECKED BY	梁丽红	梁丽红
设计 DESIGNED BY	霍萍	霍萍
建设单位 CLIENT 田东县思林镇人民政府		
项目名称 PROJECT NAME 田东县思林镇真良村建设红色美丽村庄项目（二期）		
子项名称 SUBITEM NAME		
图名 DRAWING TITLE 唐珍屯平面布置图二		
工程编号 PROJECT NO.		
日期 DATE	2026. 04. 12	
比例 SCALE	1:100	
专业 DISCIPLINES	建筑	
设计阶段 DESIGN STATUS	施工图	
版次 EDITION	第一版	
图号 DRAWING NO.	JS-02	

建筑							
结构							
电气							
暖通							

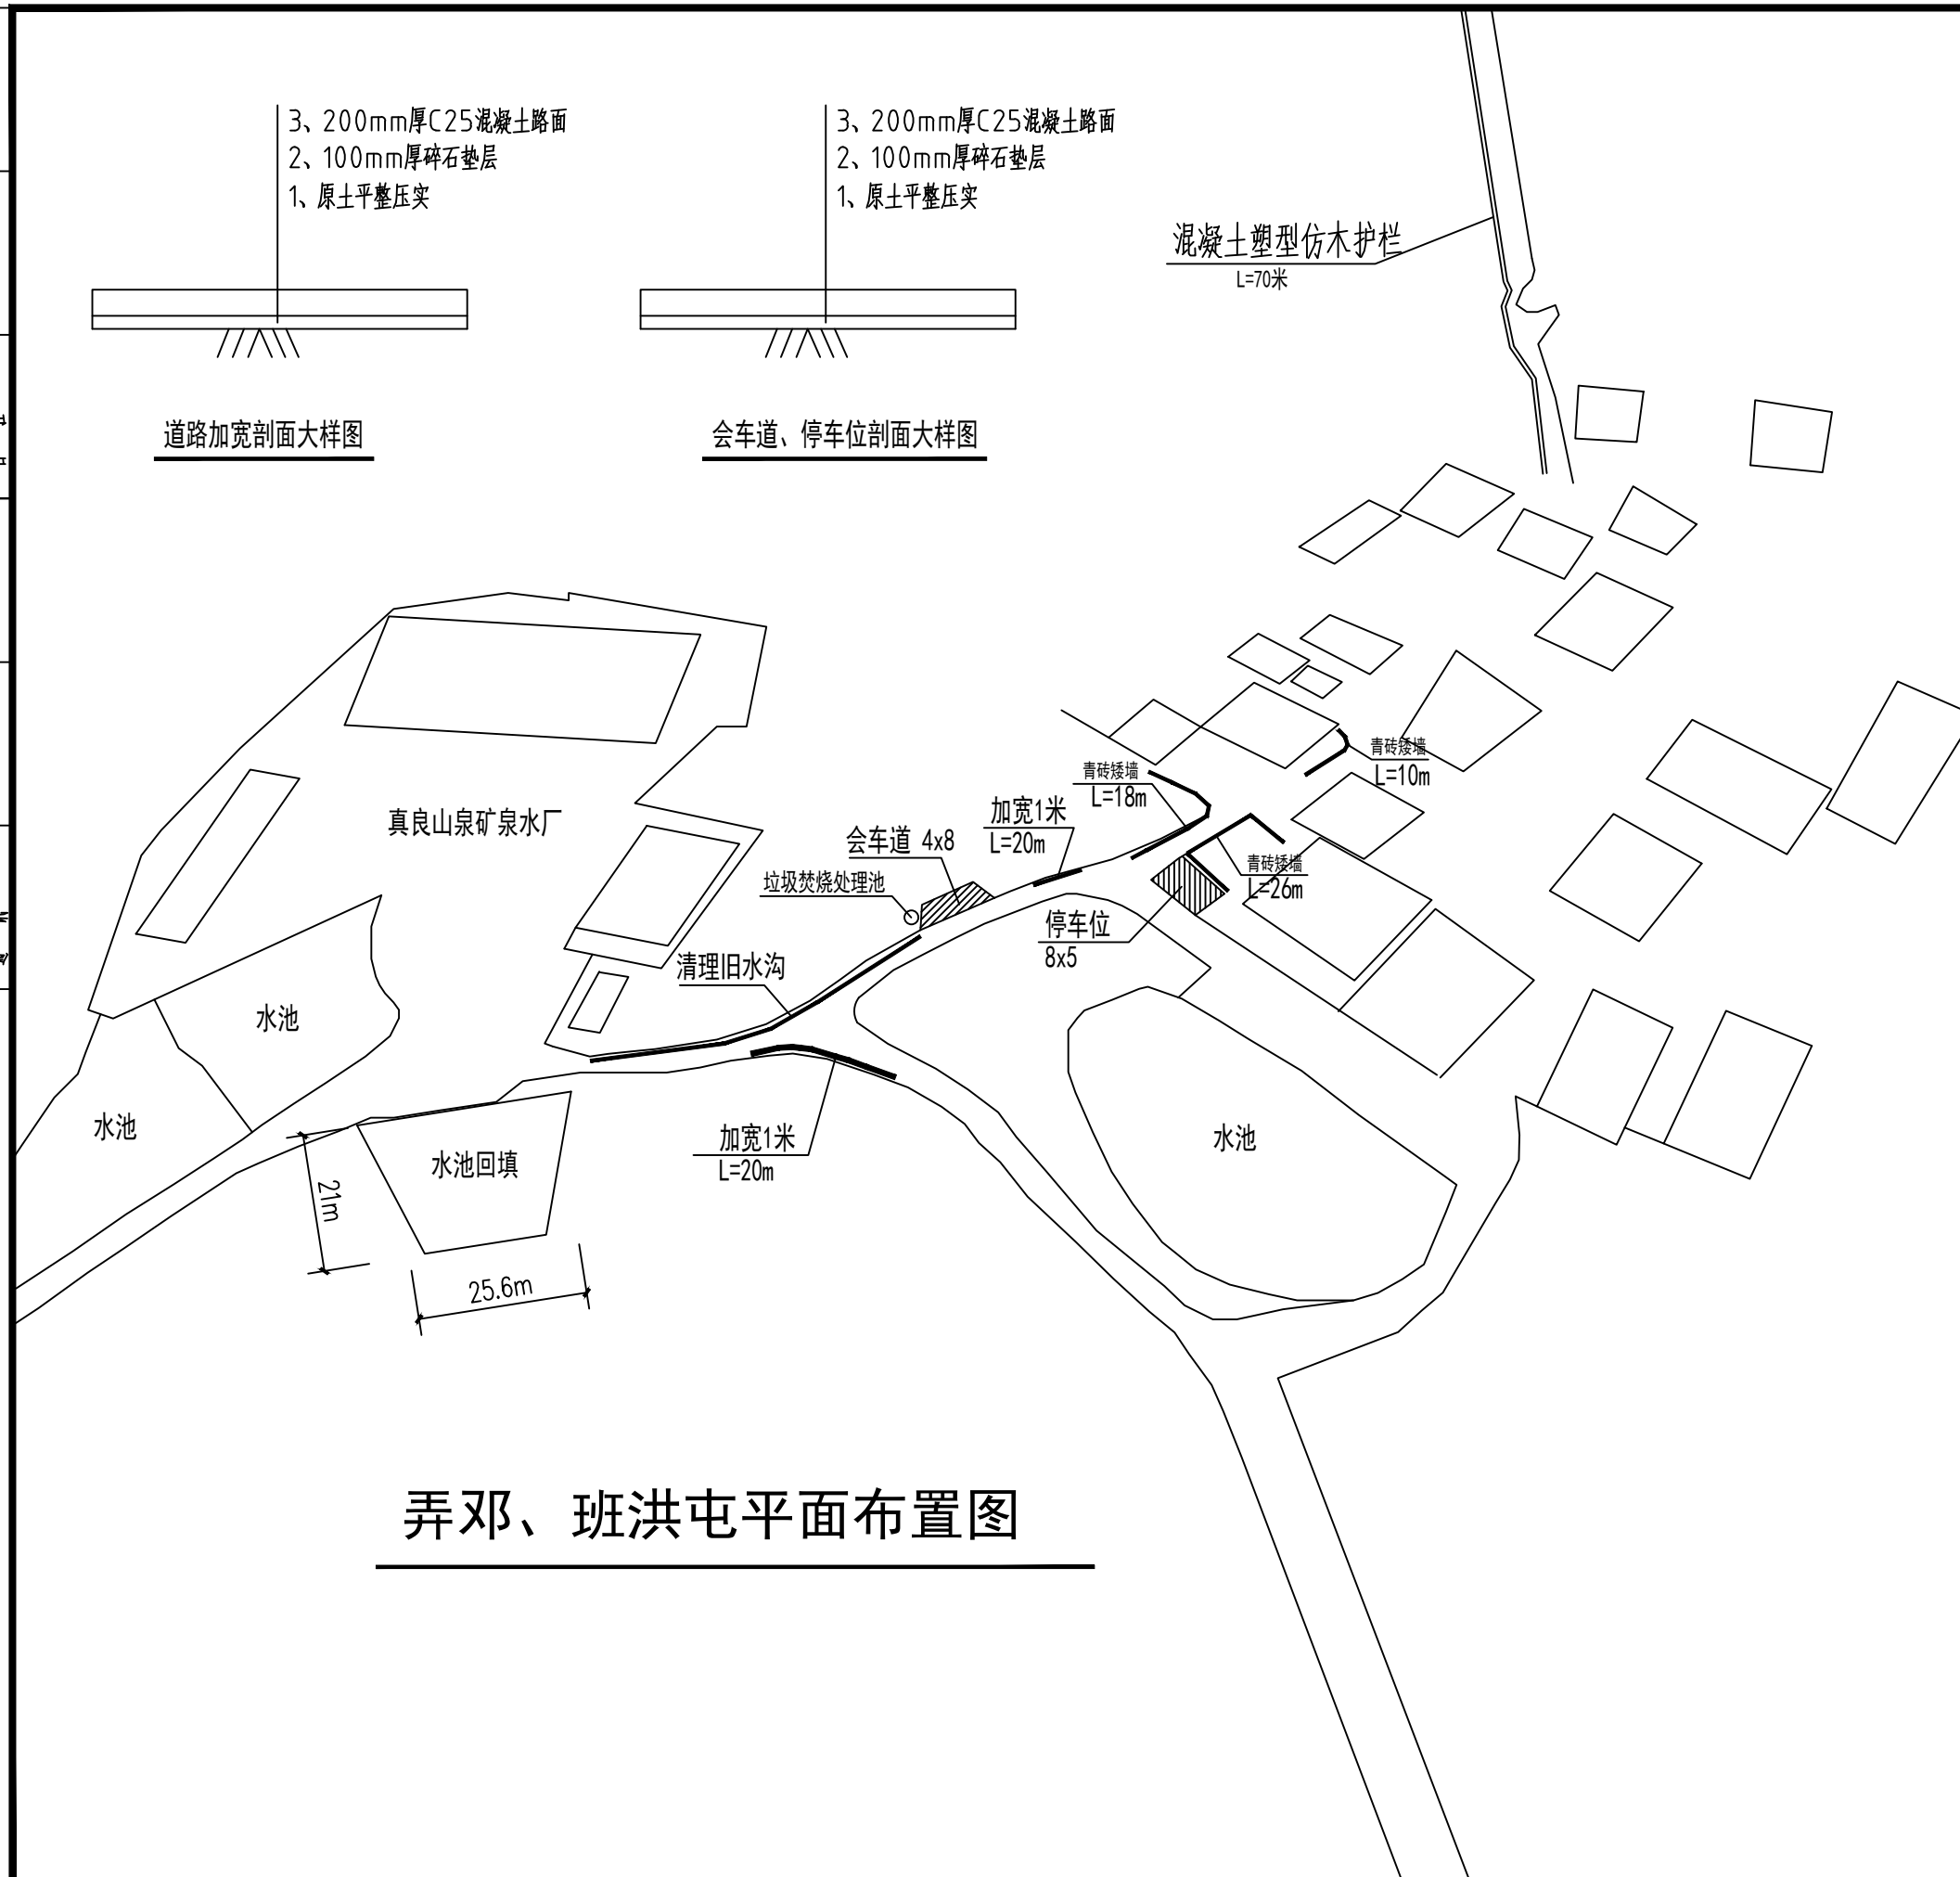


会签 COORDINATION		
建筑 ARCH.	霍萍	霍萍
结构 STRUCT.	钟鸣明	钟鸣明
给排水 PLUMBING	周富强	周富强
暖通 HVAC	张敏	张敏
电气 ELEC.	韦胜钦	韦胜钦
本设计文件须加盖出图章方可有效, 手续齐全后方可用于施工。 本图尺寸均以标注为准, 不得量取图纸尺寸施工。 如有任何不符事宜, 请在施工前与设计师沟通		
 广西华壹建筑设计有限公司 guangxi huayi architecture design co., ltd.		
工程设计资质证书编号 A245016761		
建筑行业(建筑工程)甲级		
市政行业(桥梁工程、给水工程、排水工程、道路工程)专业乙级		
公路行业公路二级、工程咨询		
城乡规划编制乙级 桂自资规乙字23450024		
中国(广西)自由贸易试验区南宁片区平乐大道15号五象绿地中心2号楼十六层 16TH FLOOR, BUILDING 2 IN LIANGZUO GREENLAND CENTER NO.15 PIERCE AVENUE, NANNING SUBURBAN ZONE, CHINA (GUANGXI) FREE ZONE		
电话/TEL 0771-2620566		
项目负责人 PROJECT MANAGER	霍萍	霍萍
专业负责人 DISCIPLINES CHIEF	霍萍	霍萍
审定 APPROVED BY	周国文	周国文
审核 EXAMINED BY	欧云韬	欧云韬
校对 CHECKED BY	梁丽红	梁丽红
设计 DESIGNED BY	霍萍	霍萍
建设单位 CLIENT 田东县思林镇人民政府		
项目名称 PROJECT NAME 田东县思林镇真良村建设红色美丽乡村庄项目 (二期)		
子项名称 SUBITEM NAME		
图名 DRAWING TITLE 弄邓、班洪屯平面布置图		
工程编号 PROJECT NO.		
日期 DATE	2026.04.12	
比例 SCALE	1:100	
专业 DISCIPLINES	建筑	
设计阶段 DESIGN STATUS	施工图	
版次 EDITION	第一版	
图号 DRAWING NO.	JS-03	


暖通	给排水	工艺	自控		
建筑	结构	电气	暖通		
建	结	电	通		

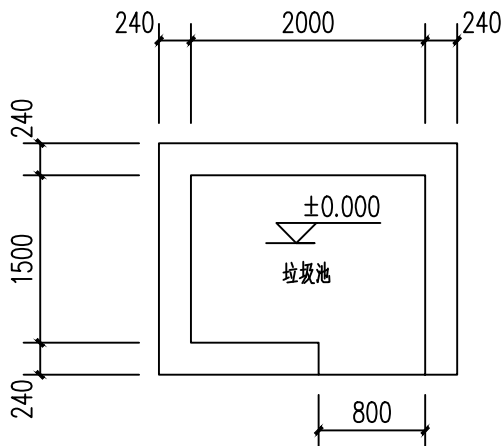


垃圾池平面图 1:50

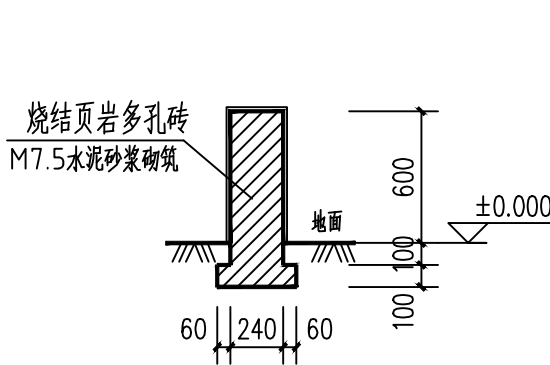


垃圾池基础剖面图 1:30

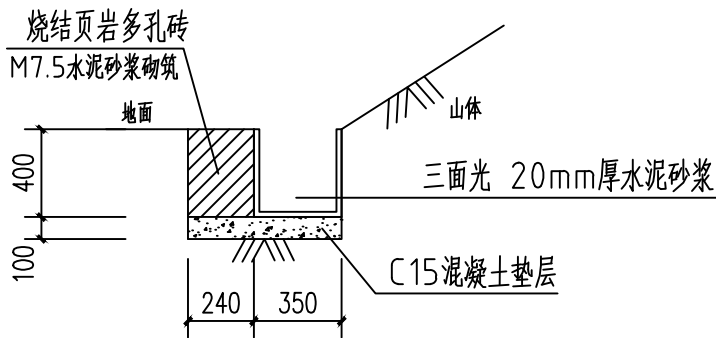


兵工厂排水沟剖面图 1:100
总长度为95米

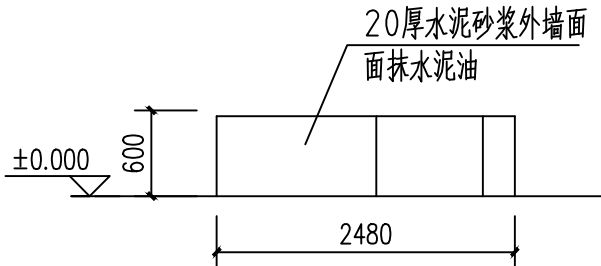


垃圾池正立面图 1:50

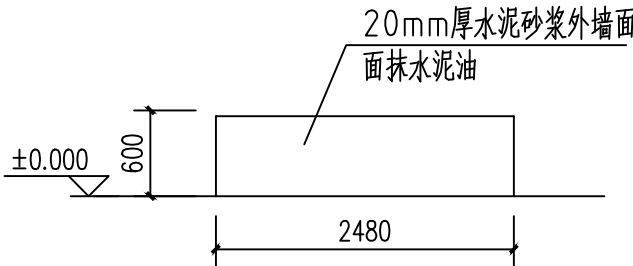




垃圾池背立面图 1:50

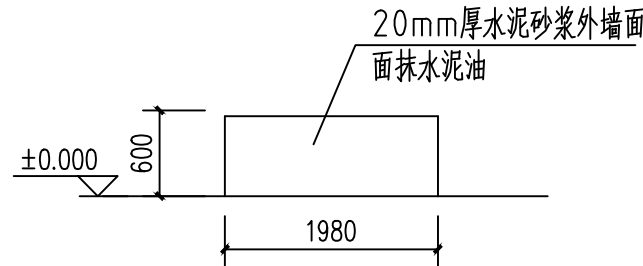

垃圾池侧立面图 1:50

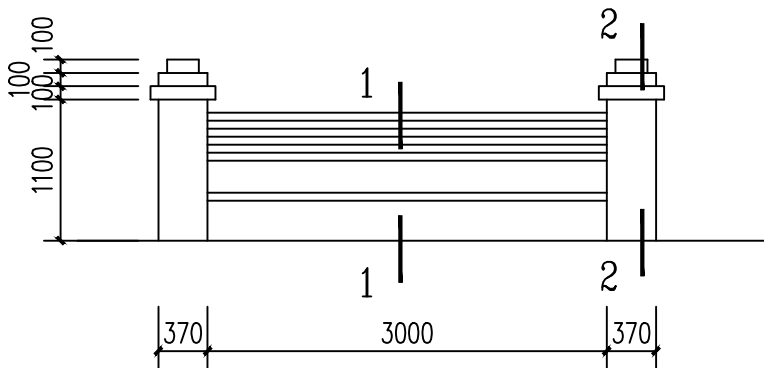


青砖矮墙立面图 1:50

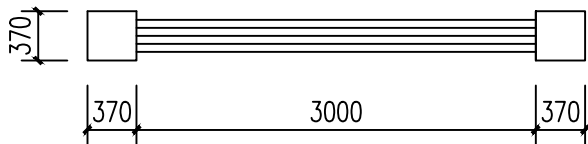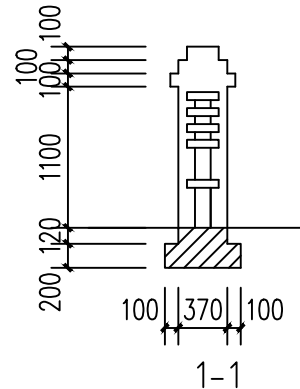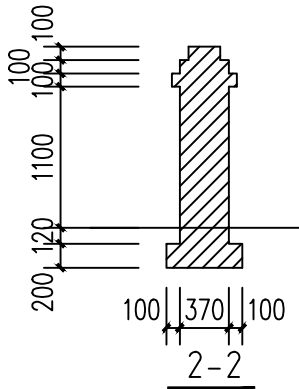


青砖矮墙平面图 1:50

会签 COORDINATION		
建筑 ARCHT.	霍萍	霍萍
结构 STRUCT.	钟鸣明	钟鸣明
给排水 PLUMBING	周富强	周富强
暖通 HVAC	张敏	张敏
电气 ELEC	韦胜钦	韦胜钦
本设计文件须加盖出图章方可有效, 手续齐全后方可用于施工。 本图尺寸均以标注为准, 不得量取图板尺寸施工。 如有任何不明事宜, 请在施工前与设计院沟通。		
 广西华壹建筑设计有限公司 GUANGXI HUAYI ARCHITECTURE DESIGN CO., LTD. 工程设计资质证书编号 A245016761 建筑行业(建筑工程)甲级 市政行业(桥梁工程、给水工程、排水工程、道路工程)专业乙级 公路行业公路丙级、工程咨询 城乡规划编制乙级 桂自资规乙字23450024 中国(广西)自由贸易试验区南宁片区平乐大道15号五象绿地中心2号楼十六层 PRINCIPLE ARCHITECTURE, PLANNING & DESIGN CO., LIMITED (GUANGXI) FREE TRADE ZONE NANNING PIPIE ROAD 15 NO. 16 FLOOR 16 TEL: 0771-2620566		
项目负责人 PROJECT MANAGER	霍萍	霍萍
专业负责人 DISCIPLINES CHIEF	霍萍	霍萍
审定 APPROVED BY	周国文	周国文
审核 EXAMINED BY	欧云韬	欧云韬
校对 CHECKED BY	梁丽红	梁丽红
设计 DESIGNED BY	霍萍	霍萍
建设单位 CLIENT 田东县思林镇人民政府		
项目名称 PROJECT NAME 田东县思林镇真良村建设红色美丽村庄项目(二期)		
子项名称 SUBITEM NAME 垃圾池、青砖矮墙		
图名 DRAWING TITLE 垃圾池施工图 青砖矮墙施工图		
工程编号 PROJECT NO.		
日期 DATE	2026. 04. 12	
比例 SCALE	1:100	
专业 DISCIPLINES	建筑	
设计阶段 DESIGN STATUS	施工图	
版次 EDITION	第一版	
图号 DRAWING NO.	JS-04	


暖通	给排水	工艺	自控		
结构	电气	暖通			
建筑	结构	电气	暖通		

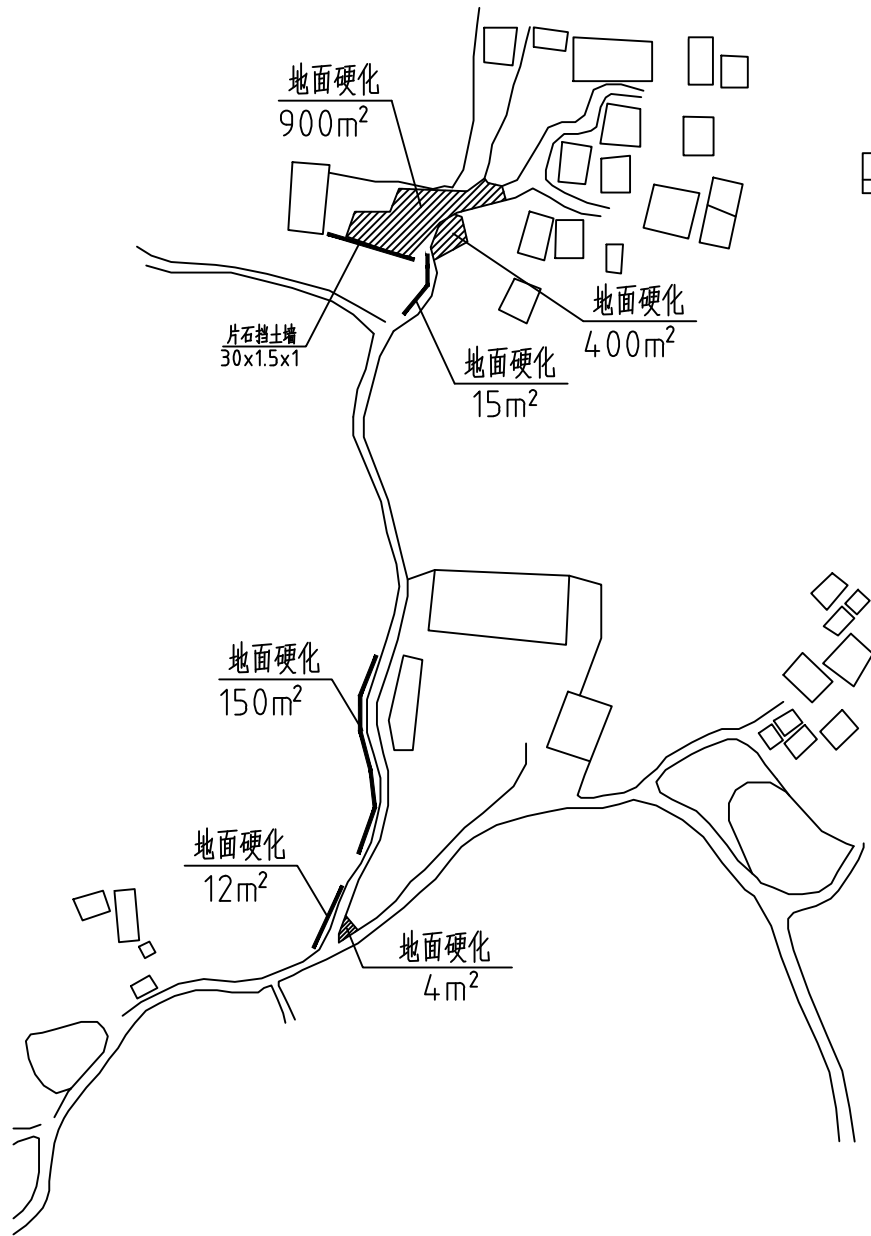


农那屯场地硬化布置图

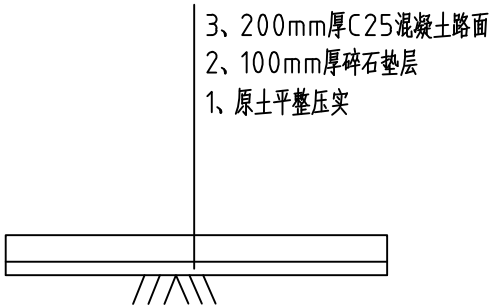


场地硬化剖面大样图

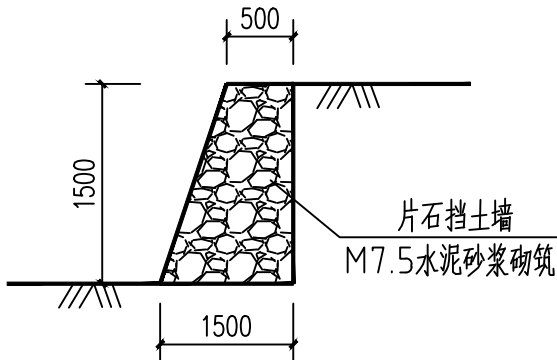

挡土墙剖面大样图
L=30m

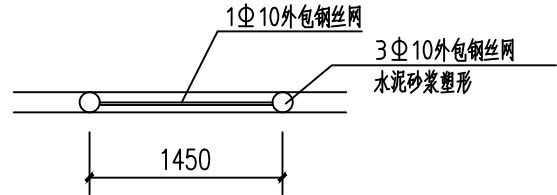


混凝土塑型仿木护栏平面图 1:50

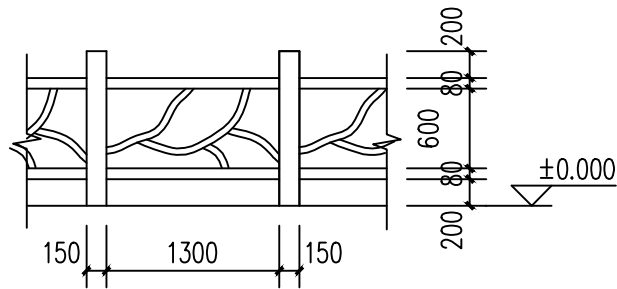

混凝土塑型仿木护栏立面图 1:50

总长度为300m

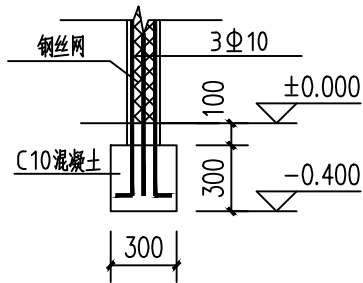

混凝土塑型仿木护基础图 1:50


会签 COORDINATION		
建筑 ARCHT.	霍萍	霍萍
结构 STRUCT.	钟鸣明	钟鸣明
给排水 PLUMBING	周富强	周富强
暖通 HVAC	张敏	张敏
电气 ELEC	韦胜钦	韦胜钦
本设计文件须加盖出图章方有效，手续齐全后方可用于施工。 本图尺寸均以标注为准，不得量取图框尺寸施工。 如有任何不明事宜，请在施工前与设计师沟通。		
 广西华壹建筑设计有限公司 GUANGXI HUAYI ARCHITECTURE DESIGN CO., LTD. 工程设计资质证书编号 A245016761 建筑行业（建筑工程）甲级 市政行业（桥梁工程、给水工程、排水工程、道路工程）专业乙级 公路行业公路丙级、工程咨询 城乡规划编制乙级 桂自资规乙字23450024 中国（广西）自由贸易试验区南宁片区平乐大道15号五象绿地中心2号楼十六层 PRINCIPAL OFFICE: BUILDING 16, 15th FLOOR, WUXIANG GREENLAND CENTER, NO. 15, PINGLE DA ROAD, NANNING PIQUAN, CHINA (GUANGXI) FREE TRADE ZONE PHONE: 0771-2620566		
项目负责人 PROJECT MANAGER	霍萍	霍萍
专业负责人 DISCIPLINES CHIEF	霍萍	霍萍
审定 APPROVED BY	周国文	周国文
审核 EXAMINED BY	欧云韬	欧云韬
校对 CHECKED BY	梁丽红	梁丽红
设计 DESIGNED BY	霍萍	霍萍
建设单位 CLIENT 田东县思林镇人民政府		
项目名称 PROJECT NAME 田东县思林镇真良村建设红色美丽村庄项目（二期）		
子项名称 SUBITEM NAME		
图名 DRAWING TITLE 农那屯场地硬化布置图 混凝土塑型仿木护栏施工图		
工程编号 PROJECT NO.		
日期 DATE	2026. 04. 12	
比例 SCALE	1:100	
专业 DISCIPLINES	建筑	
设计阶段 DESIGN STATUS	施工图	
版次 EDITION	第一版	
图号 DRAWING NO.	JS-05	

田东县思林镇真良村建设红色美丽村庄项目（二期）

（龙婆集训广场）

日期：2026年04月12日



暖通	给排水	工艺	自控	
结构	电气	暖通		
建筑	结构	电气	暖通	

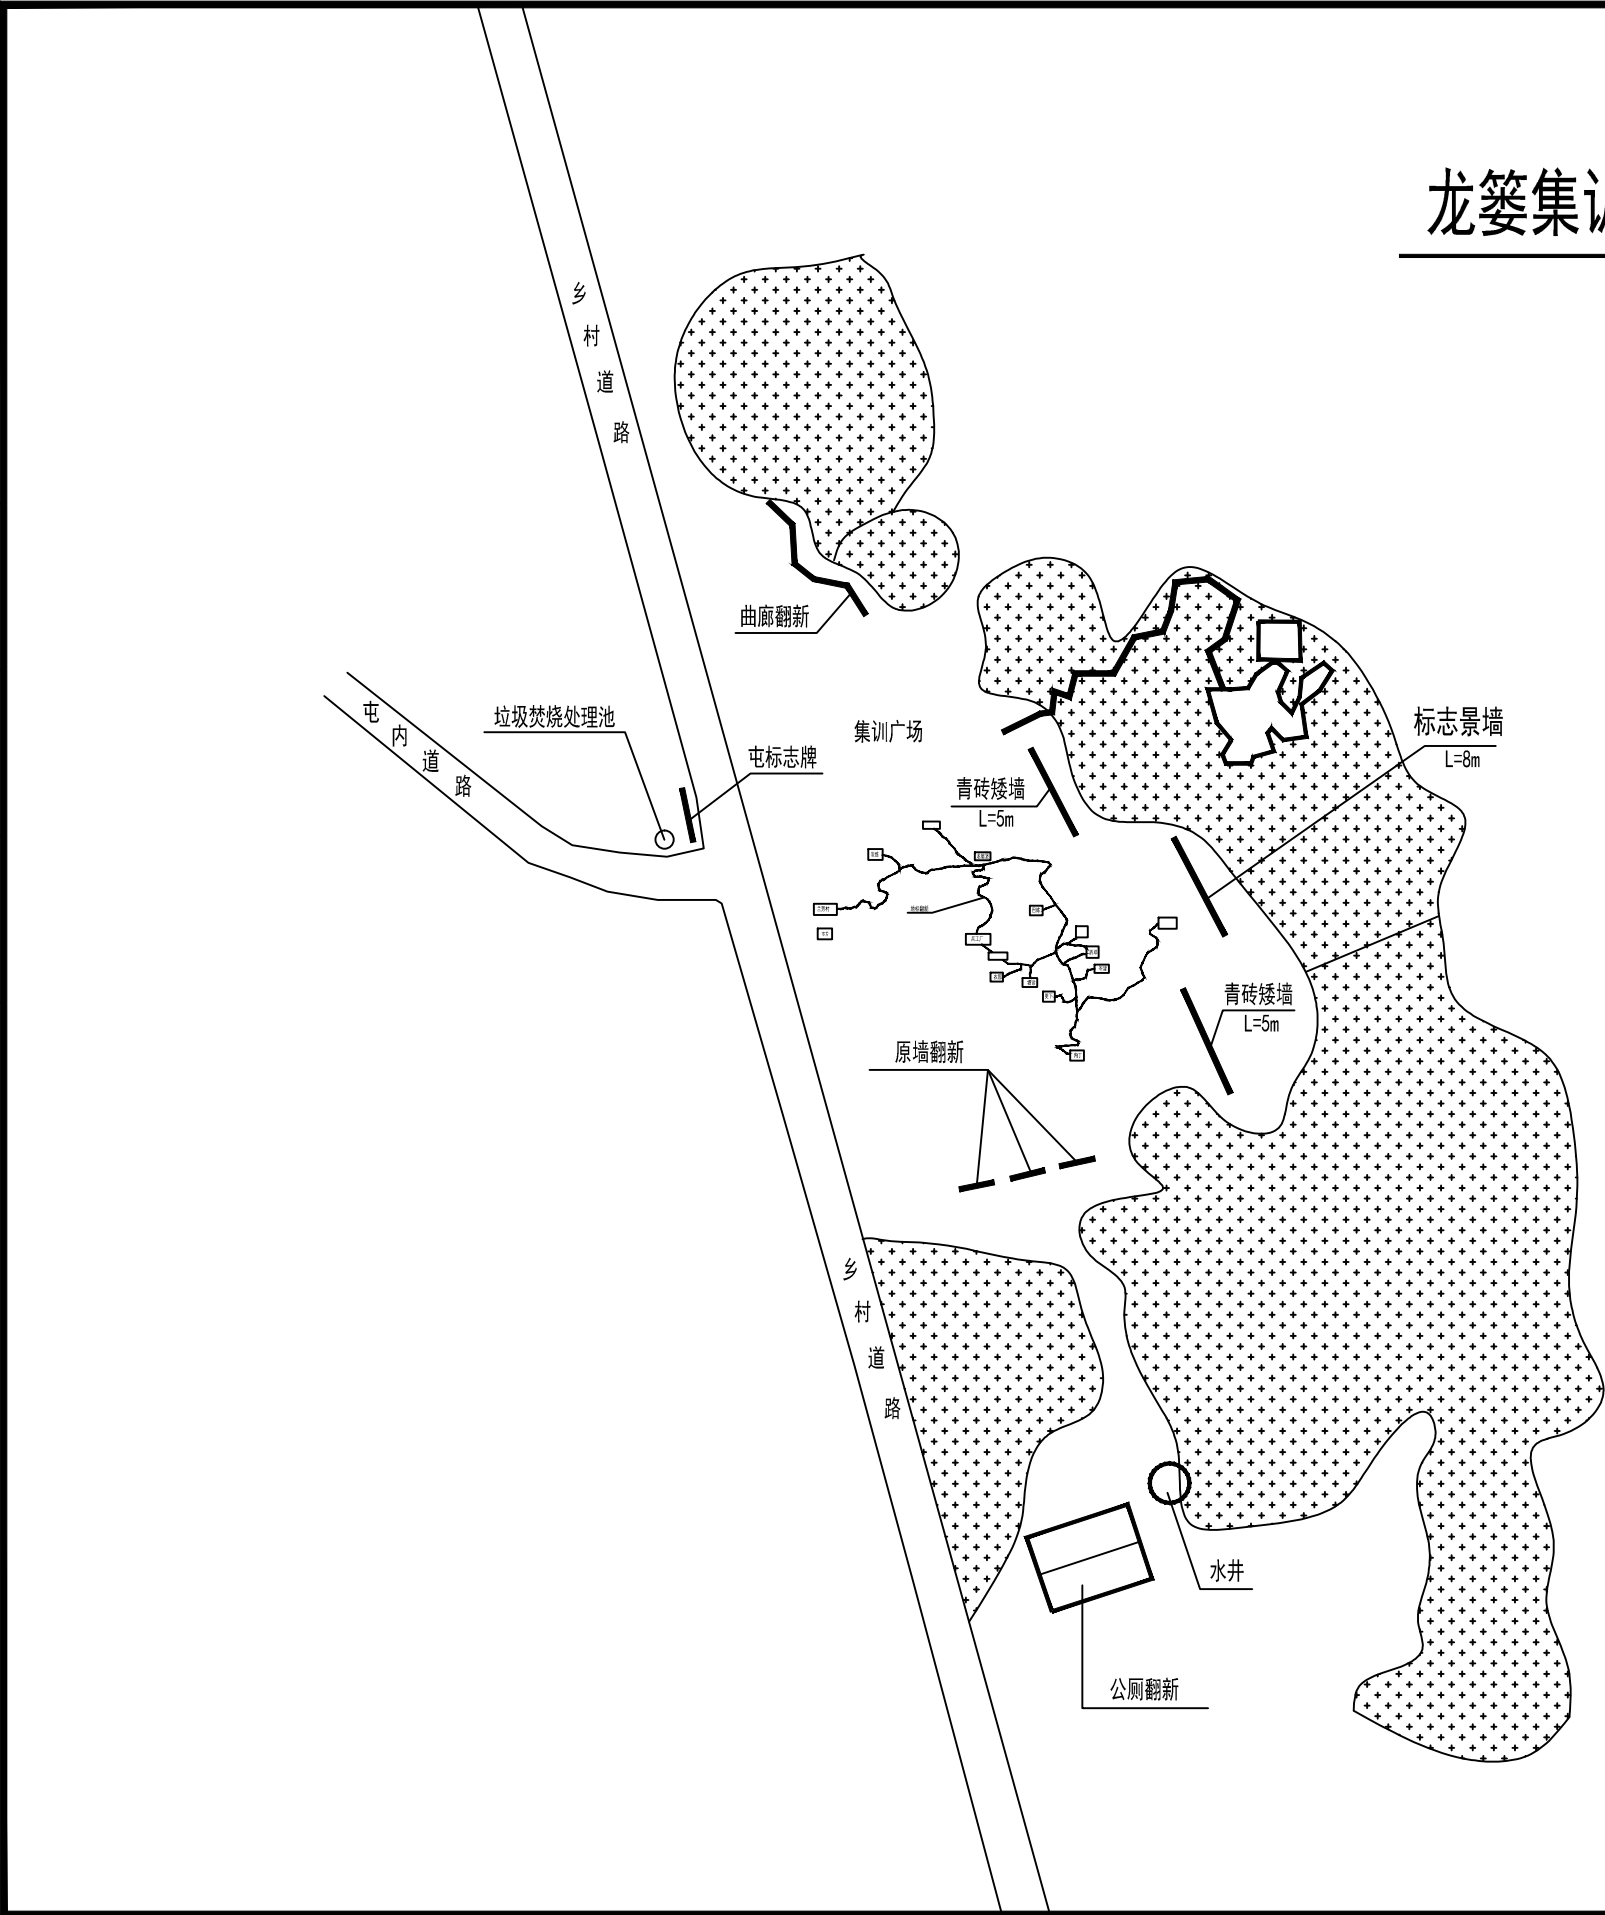

龙婆集训广场平面布置图

会签 COORDINATION		
建筑 ARCHT.	霍萍	霍萍
结构 STRUCT.	钟鸣明	钟鸣明
给排水 PLUMBING	周富强	周富强
暖通 HVAC	张敏	张敏
电气 ELEC.	韦胜钦	韦胜钦
本设计文件按加量出图签字方可有效，手续齐全后方可用于施工。 本图尺寸均以标注为准，不得复量图纸尺寸施工。 如有任何不妥事宜，请在施工前与设计部会商。		
广西华壹建筑设计有限公司 GUANGXI HUAYI ARCHITECTURE DESIGN CO., LTD. 工程设计资质证书编号 A245016761 建筑行业（建筑工程）甲级 市政行业（桥梁工程、给水工程、排水工程、道路工程）专业乙级 公路行业公路丙级、工程咨询 城乡规划编制乙级 桂自资规乙字23450024 中国（广西）自由贸易试验区南宁片区平乐大道15号五象绿地中心2号楼十六层 PRINCIPLE ARCHITECTURE, PLANNING & DESIGN CO., LIMITED (GUANGXI) FREE TRADE ZONE NANNING PIPIE ROAD 15, 16/F, 2ND BUILDING, WUXIANG GREENLAND CENTER 电话/TEL: 0771-2620566		
项目负责人 PROJECT MANAGER	霍萍	霍萍
专业负责人 DISCIPLINES CHIEF	霍萍	霍萍
审定 APPROVED BY	周国文	周国文
审核 EXAMINED BY	欧云韬	欧云韬
校对 CHECKED BY	梁丽红	梁丽红
设计 DESIGNED BY	霍萍	霍萍
建设单位 CLIENT 田东县思林镇人民政府		
项目名称 PROJECT NAME 田东县思林镇真良村建设红色美丽村庄项目（二期）		
子项名称 SUBITEM NAME		
图名 DRAWING TITLE 龙婆集训广场平面布置图		
工程编号 PROJECT NO.		
日期 DATE	2026. 04. 12	
比例 SCALE	1:100	
专业 DISCIPLINES	建筑	
设计阶段 DESIGN STATUS	施工图	
版次 EDITION	第一版	
图号 DRAWING NO.	JS-01	

建筑							
结构							
电气							
暖通							




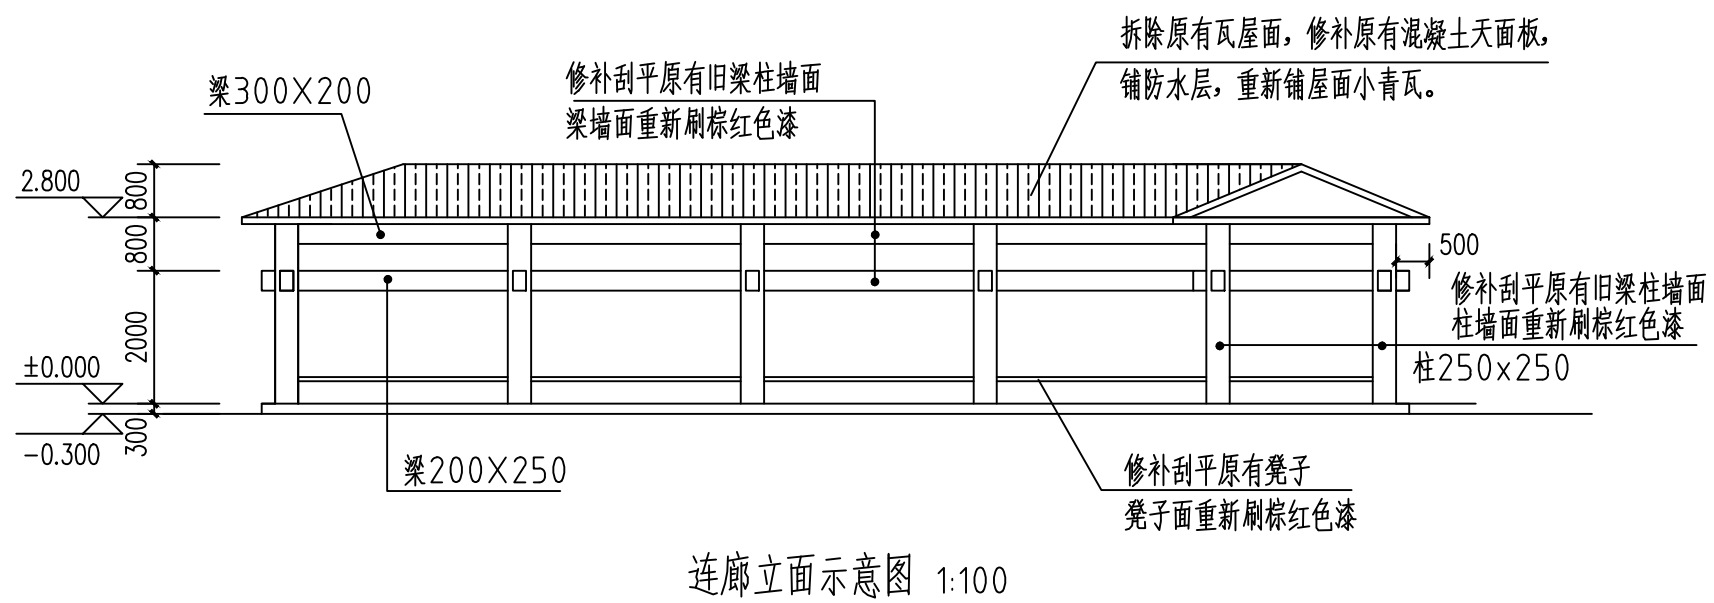
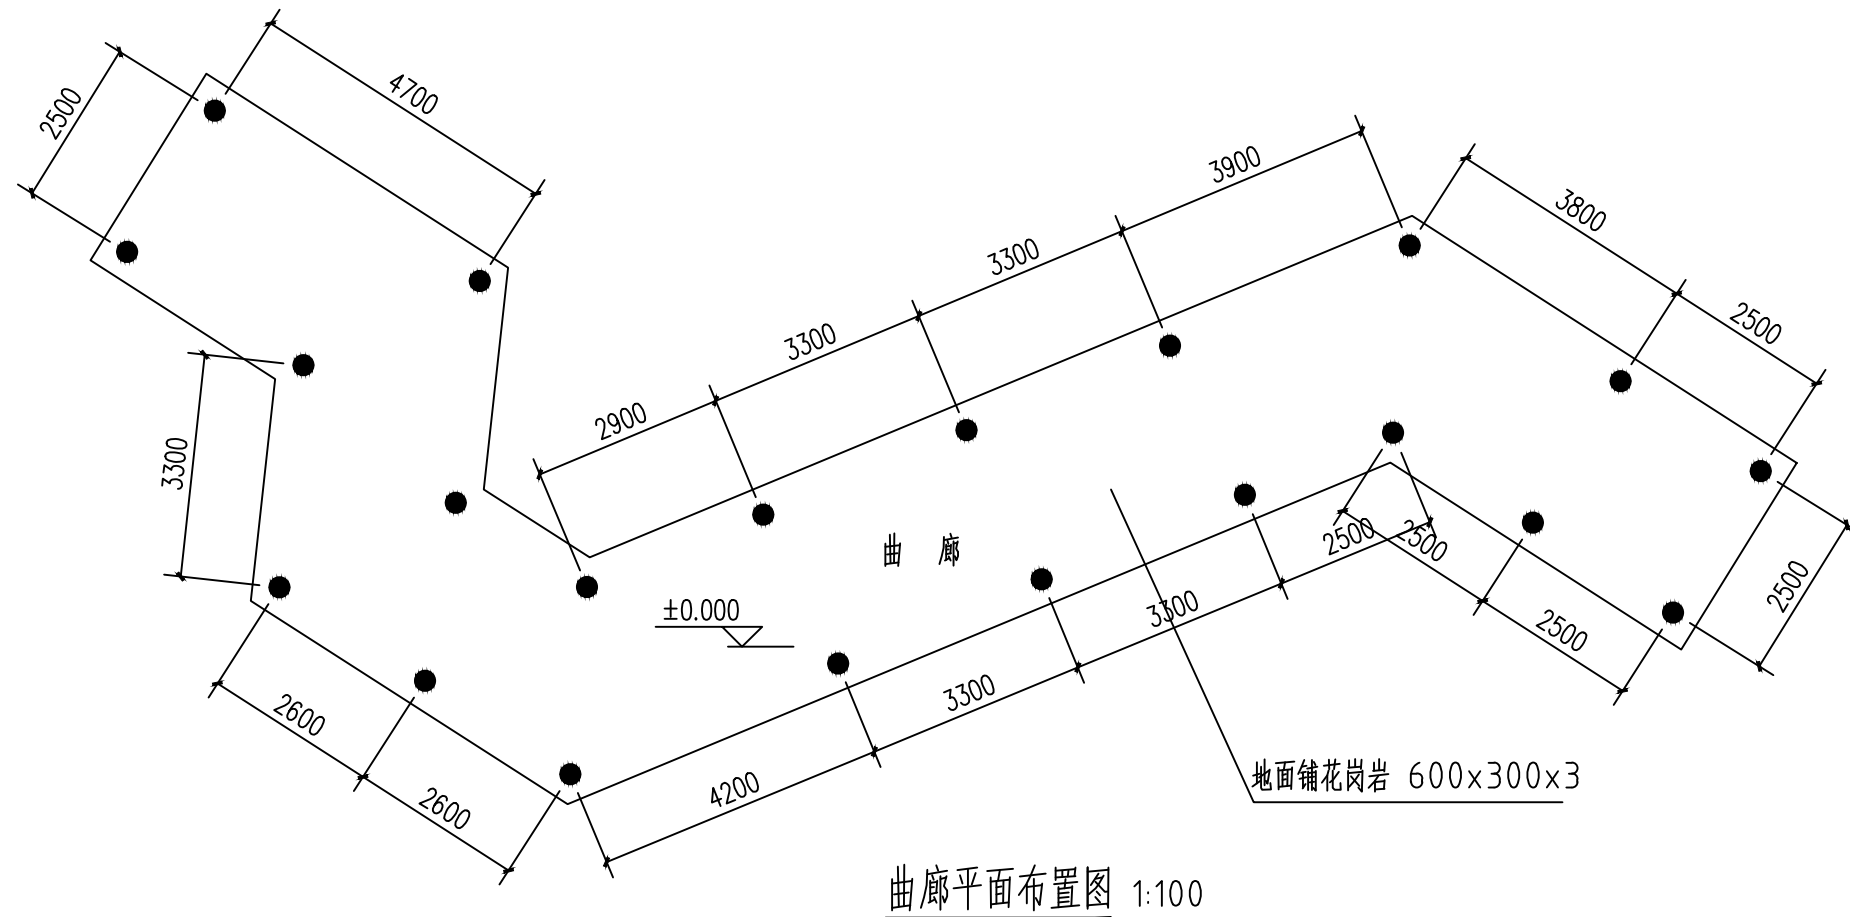


会签 COORDINATION		
建筑 ARCH.	霍 萍	霍萍
结构 STRUCT.	钟鸣明	钟鸣明
给排水 PLUMBING	周富强	周富强
暖通 HVAC	张 敏	张敏
电气 ELEC.	韦胜钦	韦胜钦
本设计文件经盖章后有效, 手续不全后方可用于施工。 本图尺寸均以标注为准, 不得量取图框尺寸。 如有任何不妥事宜, 请在施工前与设计院沟通		
 广西华壹建筑设计有限公司 GUANGXI HUAYI ARCHITECTURE DESIGN CO., LTD. 工程设计资质证书编号 A245016761 建筑行业（建筑工程）甲级 市政行业（桥梁工程、给水工程、排水工程、道路工程）专业乙级 公路行业公路丙级、工程咨询 城乡规划编制乙级 桂自资规乙字Z3450024 中国（广西）自由贸易试验区南宁片区平乐大道15号五象绿地中心2号楼十六层 16TH FLOOR, BUILDING 2, GUANGXI GREENLAND CENTER, NO. 15, PINGLE AVENUE, NANNING FREE TRADE ZONE, NANNING CITY, GUANGXI ZHONGGUO 电话/TEL 0771-2620566		
项目负责人 PROJECT MANAGER	霍 萍	霍萍
专业负责人 DISCIPLINES CHIEF	霍 萍	霍萍
审 定 APPROVED BY	周国文	周国文
审 核 EXAMINED BY	欧云韬	欧云韬
校 对 CHECKED BY	梁丽红	梁丽红
设 计 DESIGNED BY	霍 萍	霍萍
建设单位 CLIENT 田东县思林镇人民政府		
项目名称 PROJECT NAME 田东县思林镇真良村建设红色美丽村庄项目 (二期)		
子项名称 SUBTITLES NAME		
图 名 DRAWING TITLE 曲廊平面布置图		
工程编号 PROJECT NO.		
日 期 DATE	2026. 04. 12	
比 例 SCALE	1:100	
专 业 DISCIPLINES	建筑	
设计阶段 DESIGN STATUS	施工图	
版 次 EDITION	第一版	
图 号 DRAWING NO.	JS-02	

[illegible]


会签 COORDINATION		
建筑 ARCH.	霍 萍	霍萍
结构 STRUCT.	钟鸣明	钟鸣明
给排水 PLUMBING	周富强	周富强
暖通 HVAC	张 敏	张敏
电气 ELEC	韦胜钦	韦胜钦
本设计文件须加盖出图章方可有效,手续齐全后方可用于施工。 本图尺寸均以标注为准,不得参照图框尺寸施工。 如有任何不妥事宜,请在施工图与设计师会商		
		
广西华壹建筑设计有限公司 GUANGXI HUAYUE ARCHITECTURE DESIGN CO., LTD.		
工程设计资质证书编号 A245016761		
建筑行业 (建筑工程) 甲级		
市政行业 (桥梁工程、给水工程、排水工程、道路工程) 专业乙级		
公路行业公路两级、工程咨询		
城乡规划编制乙级 桂自资规乙字23450024		
中国 (广西) 自由贸易试验区南宁片区平乐大道15号五象绿地中心2号楼十六层 16TH FLOOR, BUILDING 2, WUXIANG GREENLAND CENTER, NO.15 PIULE AVENUE, NANNING FREETRADE ZONE GUANGXI ZHONGGUO		
电话/TEL 0771-2620566		
项目负责人 PROJECT MANAGER	霍 萍	霍萍
专业负责人 DISCIPLINES CHIEF	霍 萍	霍萍
审 定 APPROVED BY	周国文	周国文
审 核 EXAMINED BY	欧云韬	欧云韬
校 对 CHECKED BY	梁丽红	梁丽红
设 计 DESIGNED BY	霍 萍	霍萍
建设单位 CLIENT		
田东县思林镇人民政府		
项目名称 PROJECT NAME		
田东县思林镇真良村建设红色美丽乡村项目 (二期)		
子项名称 SUBITEM NAME		
图 名 DRAWING TITLE		
走廊屋面布置图		
工程编号 PROJECT NO.		
日 期 DATE	2026. 04. 12	
比 例 SCALE	1:100	
专 业 DISCIPLINES	建筑	
设计阶段 DESIGN STATUS	施工图	
版 次 EDITION	第一版	
图 号 DRAWING NO.	JS-03	

暖通	给排水	工艺	自控	
结构	电气	弱电		
建筑	结构	电气	弱电	

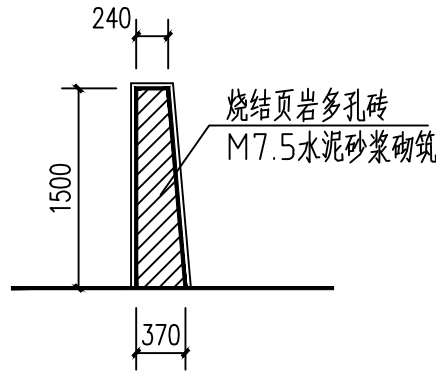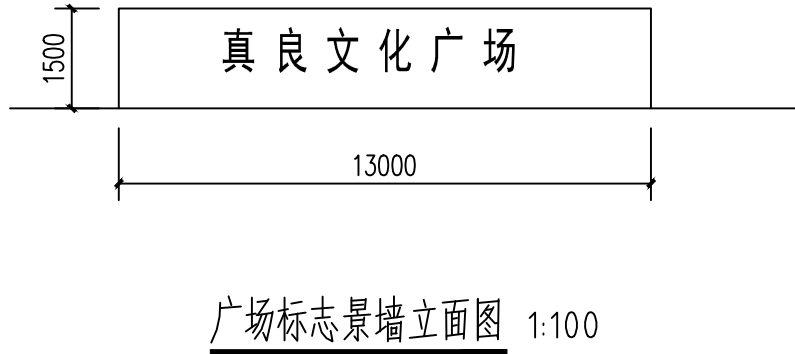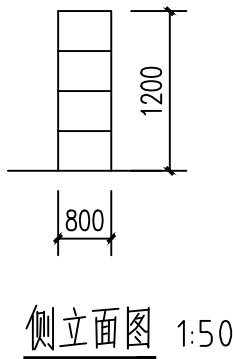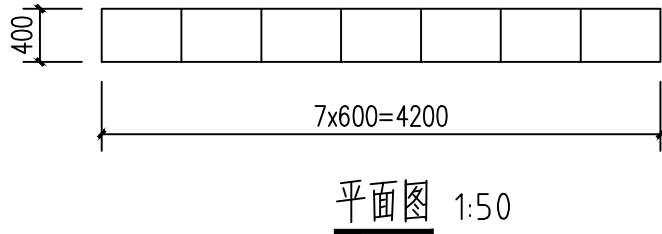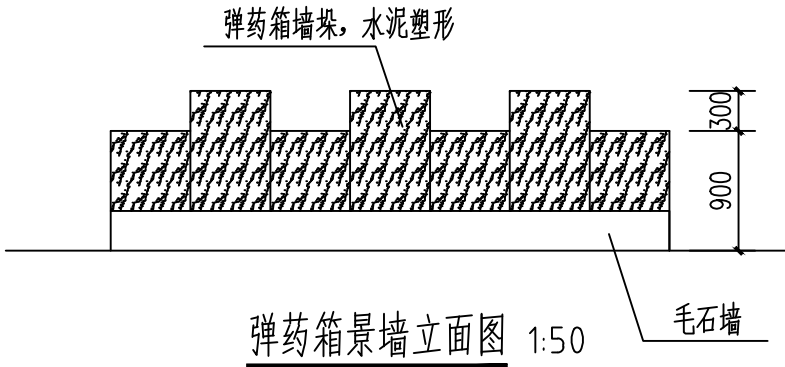


会签 COORDINATION		
建筑 ARCHT.	霍萍	霍萍
结构 STRUCT.	钟鸣明	钟鸣明
给排水 PLUMBING	周富强	周富强
暖通 HVAC	张敏	张敏
电气 ELEC.	韦胜钦	韦胜钦
本设计文件须加盖出图章方可有效，手续齐全后方可用于施工。 本图尺寸均以标注为准，不得量取图纸尺寸施工。 如有任何不明事宜，请在施工前与设计师沟通。		
 广西华壹建筑设计有限公司 GUANGXI HUAYI ARCHITECTURE DESIGN CO., LTD. 工程设计资质证书编号 A245016761 建筑行业（建筑工程）甲级 市政行业（桥梁工程、给水工程、排水工程、道路工程）专业乙级 公路行业公路丙级、工程咨询 城乡规划编制乙级 桂自资规乙字23450024 中国（广西）自由贸易试验区南宁片区平乐大道15号万象绿地中心2号楼十六层 PRINCIPLE ARCHITECTURE, PLANNING & CONSULTING CO., LIMITED GUANGXI HUAYI ARCHITECTURE DESIGN CO., LTD. 电话/TEL 0771-2620566		
项目负责人 PROJECT MANAGER	霍萍	霍萍
专业负责人 DISCIPLINES CHIEF	霍萍	霍萍
审定 APPROVED BY	周国文	周国文
审核 EXAMINED BY	欧云韬	欧云韬
校对 CHECKED BY	梁丽红	梁丽红
设计 DESIGNED BY	霍萍	霍萍
建设单位 CLIENT 田东县思林镇人民政府		
项目名称 PROJECT NAME 田东县思林镇真良村建设红色美丽村庄项目（二期）		
子项名称 SUBITEM NAME		
图名 DRAWING TITLE 弹药箱景墙施工图 广场标志景石		
工程编号 PROJECT NO.		
日期 DATE	2026. 04. 12	
比例 SCALE	1:100	
专业 DISCIPLINES	建筑	
设计阶段 DESIGN STATUS	施工图	
版次 EDITION	第一版	
图号 DRAWING NO.	JS-04	

暖通	给排水	工艺	自控
建筑	结构	电气	暖通
建	结	电	通
筑	构	气	暖

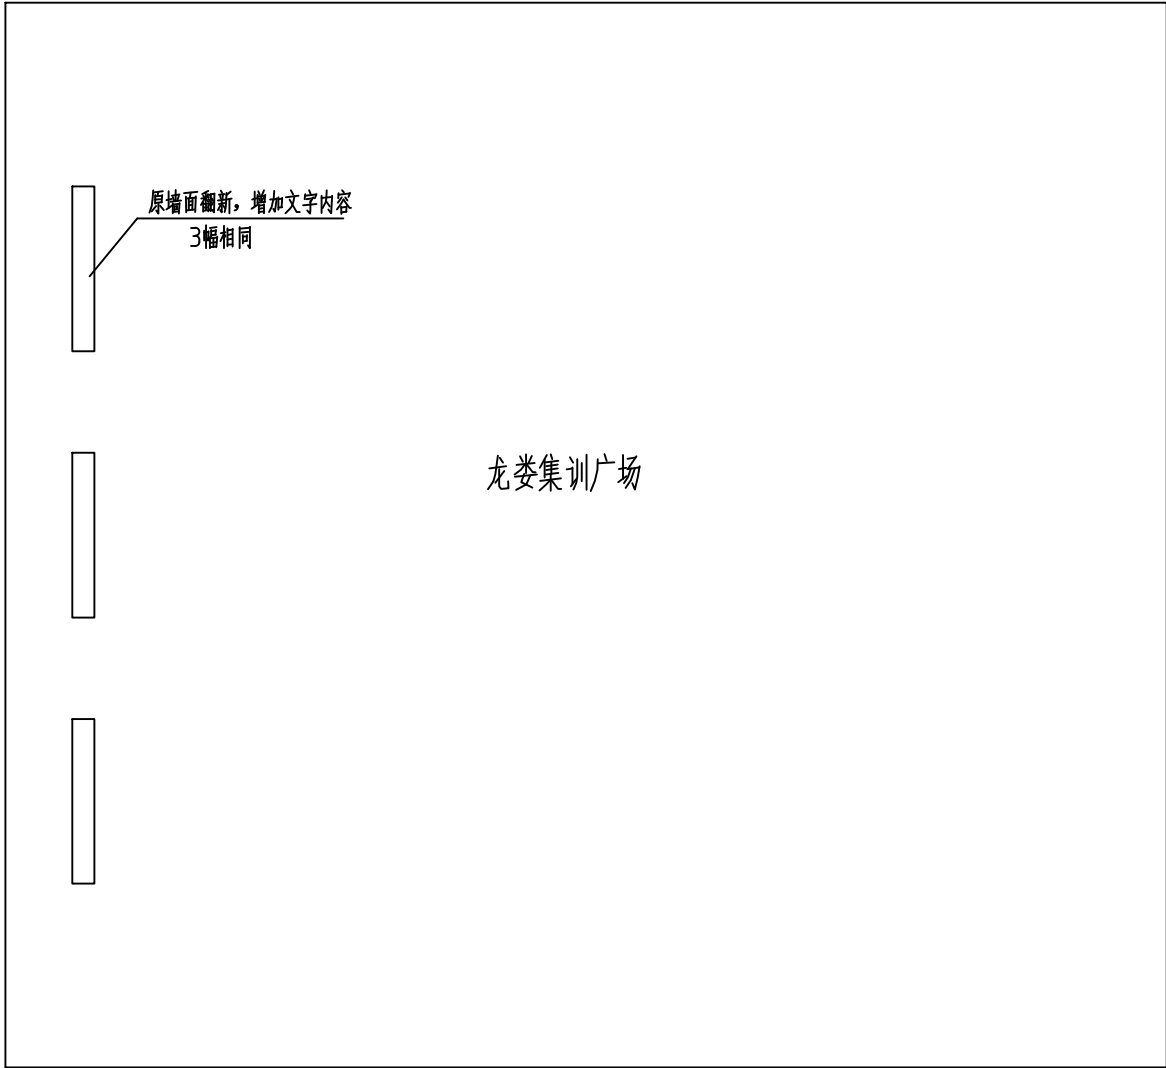


龙娄集训广场操练区 1:100

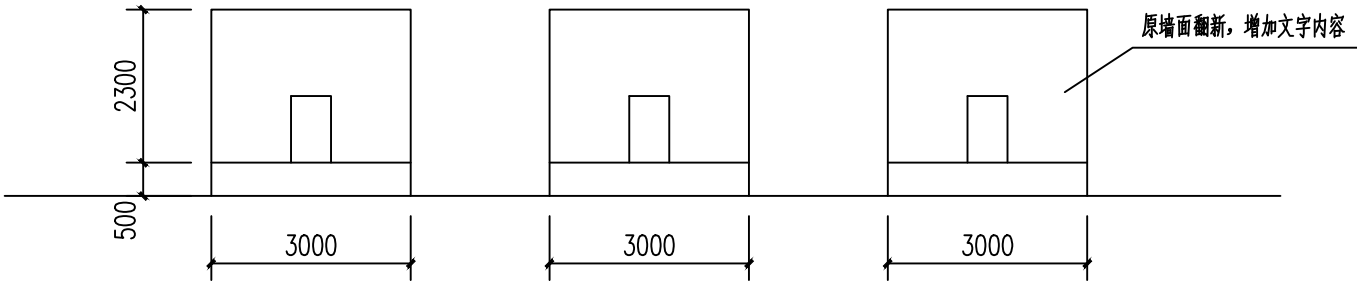

原墙翻新 1:100

会签 COORDINATION		
建筑 ARCHT.	霍 萍	霍萍
结构 STRUCT.	钟鸣明	钟鸣明
给排水 PLUMBING	周富强	周富强
暖通 HVAC	张 敏	张敏
电气 ELEC	韦胜钦	韦胜钦
本设计文件须加盖出图章方可有效，手续齐全后方可用于施工。 本图尺寸均以标注为准，不得量取图板尺寸施工。 如有任何不明事宜，请在施工前与设计师会商		
 广西华壹建筑设计有限公司 GUANGXI HUAYI ARCHITECTURE DESIGN CO., LTD. 工程设计资质证书编号 A245016761 建筑行业（建筑工程）甲级 市政行业（桥梁工程、给水工程、排水工程、道路工程）专业乙级 公路行业公路丙级、工程咨询 城乡规划编制乙级 桂自资规乙字23450024 中国（广西）自由贸易试验区南宁片区平乐大道15号万象绿地中心2号楼十六层 PINGNAN FREE TRADE ZONE NANNING PIPIE AVENUE 15 WANGXIANG GREENLAND CENTER 2 BUILDING 16/F PINGNAN ARCHITECTURE DESIGN CO., LTD. NANNING PIPIE AVENUE 15 WANGXIANG GREENLAND CENTER 2 BUILDING 16/F 电话/TEL 0771-2620566		
项目负责人 PROJECT MANAGER	霍 萍	霍萍
专业负责人 DISCIPLINES CHIEF	霍 萍	霍萍
审 定 APPROVED BY	周国文	周国文
审 核 EXAMINED BY	欧云韬	欧云韬
校 对 CHECKED BY	梁丽红	梁丽红
设 计 DESIGNED BY	霍 萍	霍萍
建设单位 CLIENT 田东县思林镇人民政府		
项目名称 PROJECT NAME 田东县思林镇真良村建设红色美丽村庄项目（二期）		
子项名称 SUBITEM NAME		
图 名 DRAWING TITLE 龙娄集训广场操练区		
工程编号 PROJECT NO.		
日 期 DATE	2026. 04. 12	
比 例 SCALE	1:100	
专 业 DISCIPLINES	建筑	
设计阶段 DESIGN STATUS	施工图	
版 次 EDITION	第一版	
图 号 DRAWING NO.	JS-05	

暖通	给排水	工艺	自控	
结构	电气	弱电		
建筑	暖通			

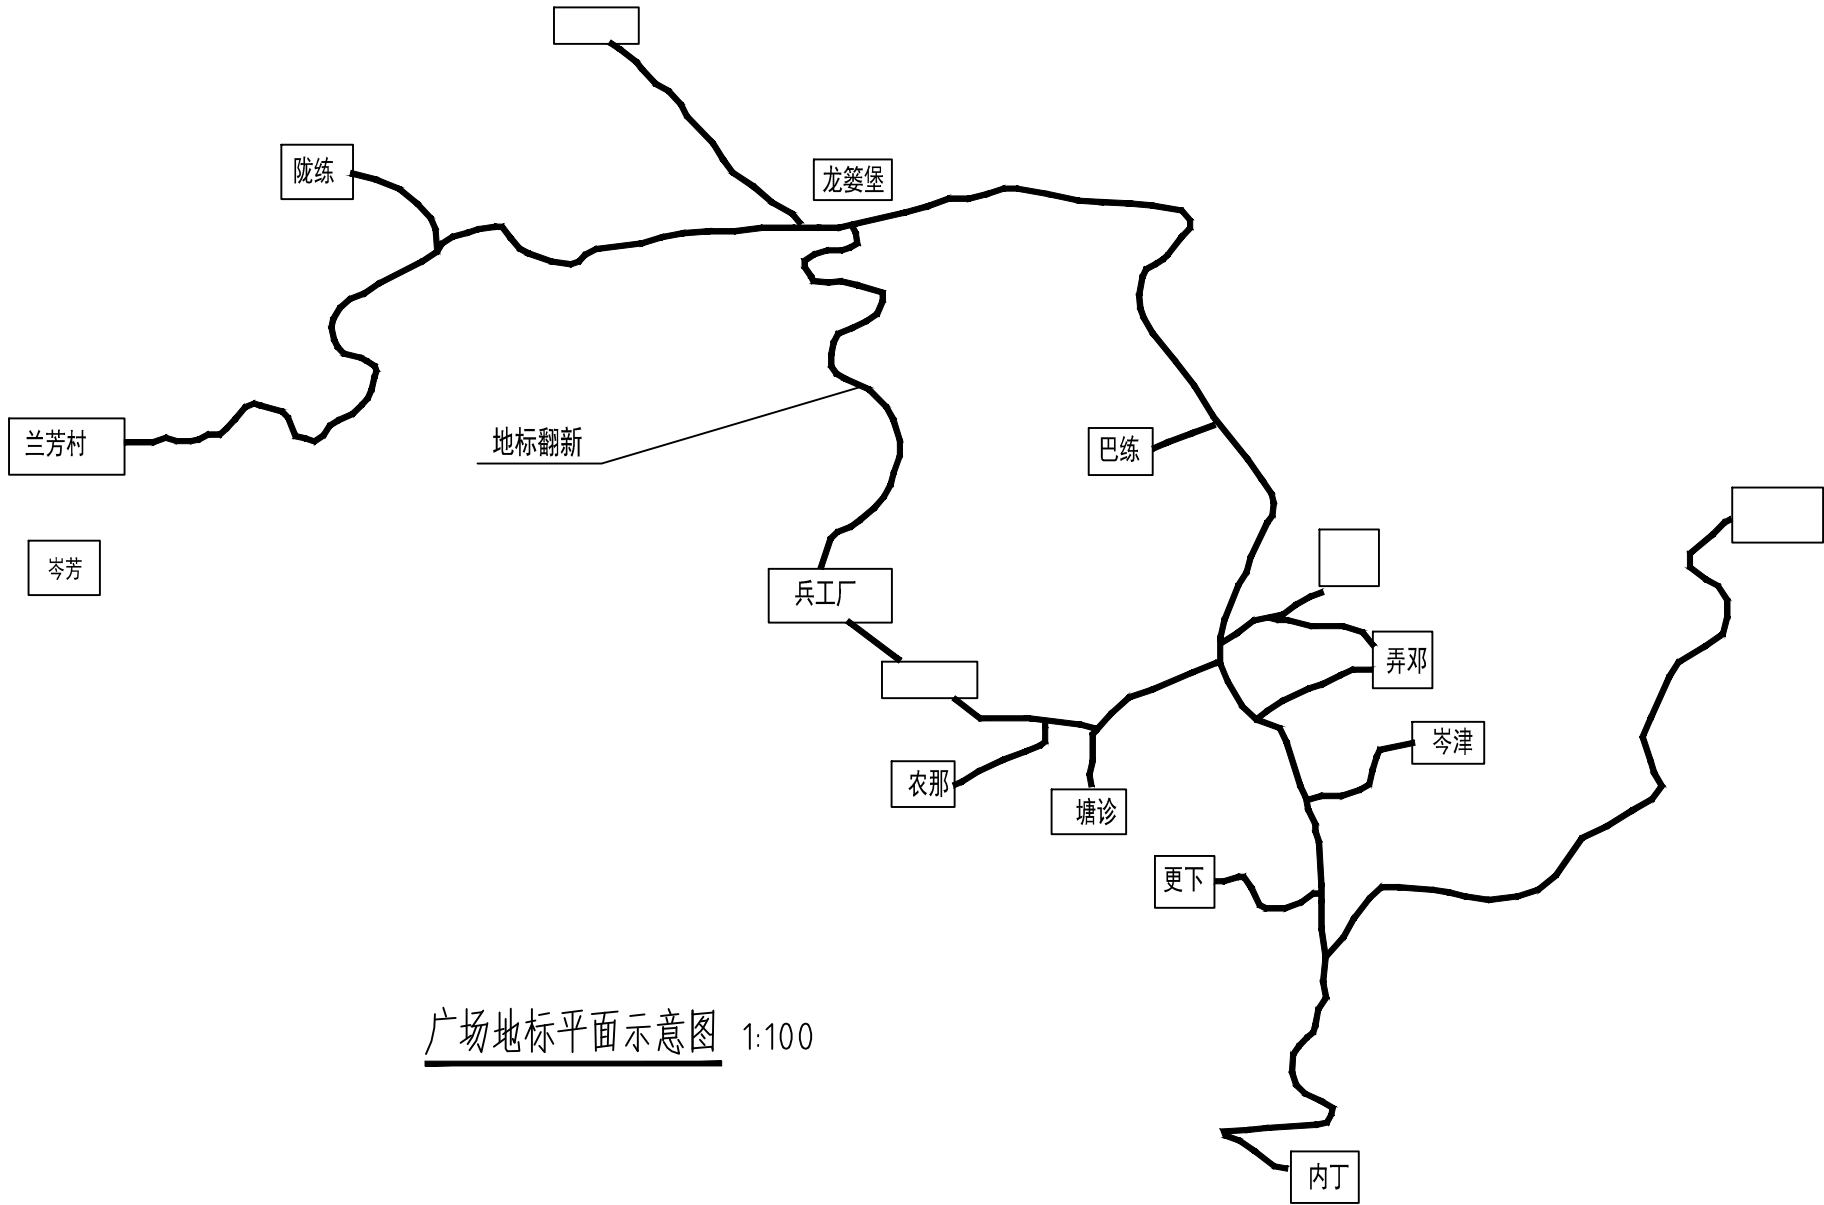

广场地标平面示意图 1:100

说明:

- 1、地标维修共200平方米。
- 2、原红色砖线条改为用红色水泥填补，长76000×250×30
- 3、更换刻字石析2.4平方米。

会签 COORDINATION		
建筑 ARCHT.	霍 萍	霍萍
结构 STRUCT.	钟鸣明	钟鸣明
给排水 PLUMBING	周富强	周富强
暖通 HVAC	张 敏	张敏
电气 ELEC.	韦胜钦	韦胜钦
本设计文件须加盖出图章方可有效，手续齐全后方可用于施工。 本图尺寸均以标注为准，不得量取图板尺寸施工。 如有任何不明事宜，请在施工前与设计师会商		
 广西华壹建筑设计有限公司 GUANGXI HUAYI ARCHITECTURE DESIGN CO., LTD. 工程设计资质证书编号 A245016761 建筑行业（建筑工程）甲级 市政行业（桥梁工程、给水工程、排水工程、道路工程）专业乙级 公路行业公路丙级、工程咨询 城乡规划编制乙级 桂自资规乙字23450024 中国（广西）自由贸易试验区南宁片区平乐大道15号五象绿地中心2号楼十六层 PRINCIPAL OFFICE: BUILDING 16, 15th FLOOR, WUXIANG GREENLAND CENTER 2, NO. 15, PINGLE DA ROAD, NANNING PIQUET ZONE, CHINA (GUANGXI) FREE TRADE ZONE 电话/TEL 0771-2620566		
项目负责人 PROJECT MANAGER	霍 萍	霍萍
专业负责人 DISCIPLINES CHIEF	霍 萍	霍萍
审 定 APPROVED BY	周国文	周国文
审 核 EXAMINED BY	欧云韬	欧云韬
校 对 CHECKED BY	梁丽红	梁丽红
设 计 DESIGNED BY	霍 萍	霍萍
建设单位 CLIENT 田东县思林镇人民政府		
项目名称 PROJECT NAME 田东县思林镇真良村建设红色美丽村庄项目（二期）		
子项名称 SUBITEM NAME		
图 名 DRAWING TITLE 广场地标翻新		
工程编号 PROJECT NO.		
日 期 DATE	2026. 04. 12	
比 例 SCALE	1:100	
专 业 DISCIPLINES	建筑	
设计阶段 DESIGN STATUS	施工图	
版 次 EDITION	第一版	
图 号 DRAWING NO.	JS-06	

暖通	给排水	工艺	自控	
结构	电气	暖通	给排水	
建筑	结构	电气	暖通	



原有连廊

会签 COORDINATION		
建筑 ARCHT.	霍萍	霍萍
结构 STRUCT.	钟鸣明	钟鸣明
给排水 PLUMBING	周富强	周富强
暖通 HVAC	张敏	张敏
电气 ELEC	韦胜钦	韦胜钦
本设计文件须加盖出图章方可有效，手续齐全后方可用于施工。 本图尺寸均以标注为准，不得量取图板尺寸施工。 如有任何不妥事宜，请在施工前与设计师会商		
 广西华壹建筑设计有限公司 GUANGXI HUAYI ARCHITECTURE DESIGN CO., LTD. 工程设计资质证书编号 A245016761 建筑行业（建筑工程）甲级 市政行业（桥梁工程、给水工程、排水工程、道路工程）专业乙级 公路行业公路丙级、工程咨询 城乡规划编制乙级 桂自资规乙字23450024 中国（广西）自由贸易试验区南宁片区平乐大道15号万象绿地中心2号楼十六层 GUANGXI HUAYI ARCHITECTURE DESIGN CO., LTD. 16/F, 15# WANGXIANG GREENLAND CENTER BUILDING, PINGLE ROAD, NANNING PIPIE FREE TRADE ZONE, NANNING, GUANGXI 电话/TEL 0771-2620566		
项目负责人 PROJECT MANAGER	霍萍	霍萍
专业负责人 DISCIPLINES CHIEF	霍萍	霍萍
审定 APPROVED BY	周国文	周国文
审核 EXAMINED BY	欧云韬	欧云韬
校对 CHECKED BY	梁丽红	梁丽红
设计 DESIGNED BY	霍萍	霍萍
建设单位 CLIENT 田东县思林镇人民政府		
项目名称 PROJECT NAME 田东县思林镇真良村建设红色美丽村庄项目（二期）		
子项名称 SUBITEM NAME		
图名 DRAWING TITLE 原有连廊图片		
工程编号 PROJECT NO.		
日期 DATE	2026. 04. 12	
比例 SCALE	1:100	
专业 DISCIPLINES	建筑	
设计阶段 DESIGN STATUS	施工图	
版次 EDITION	第一版	
图号 DRAWING NO.	JS-07	