


年月日  
会签日期  
电气专业  
暖通专业  
给排水专业  
结构专业  
建筑专业  
总图专业

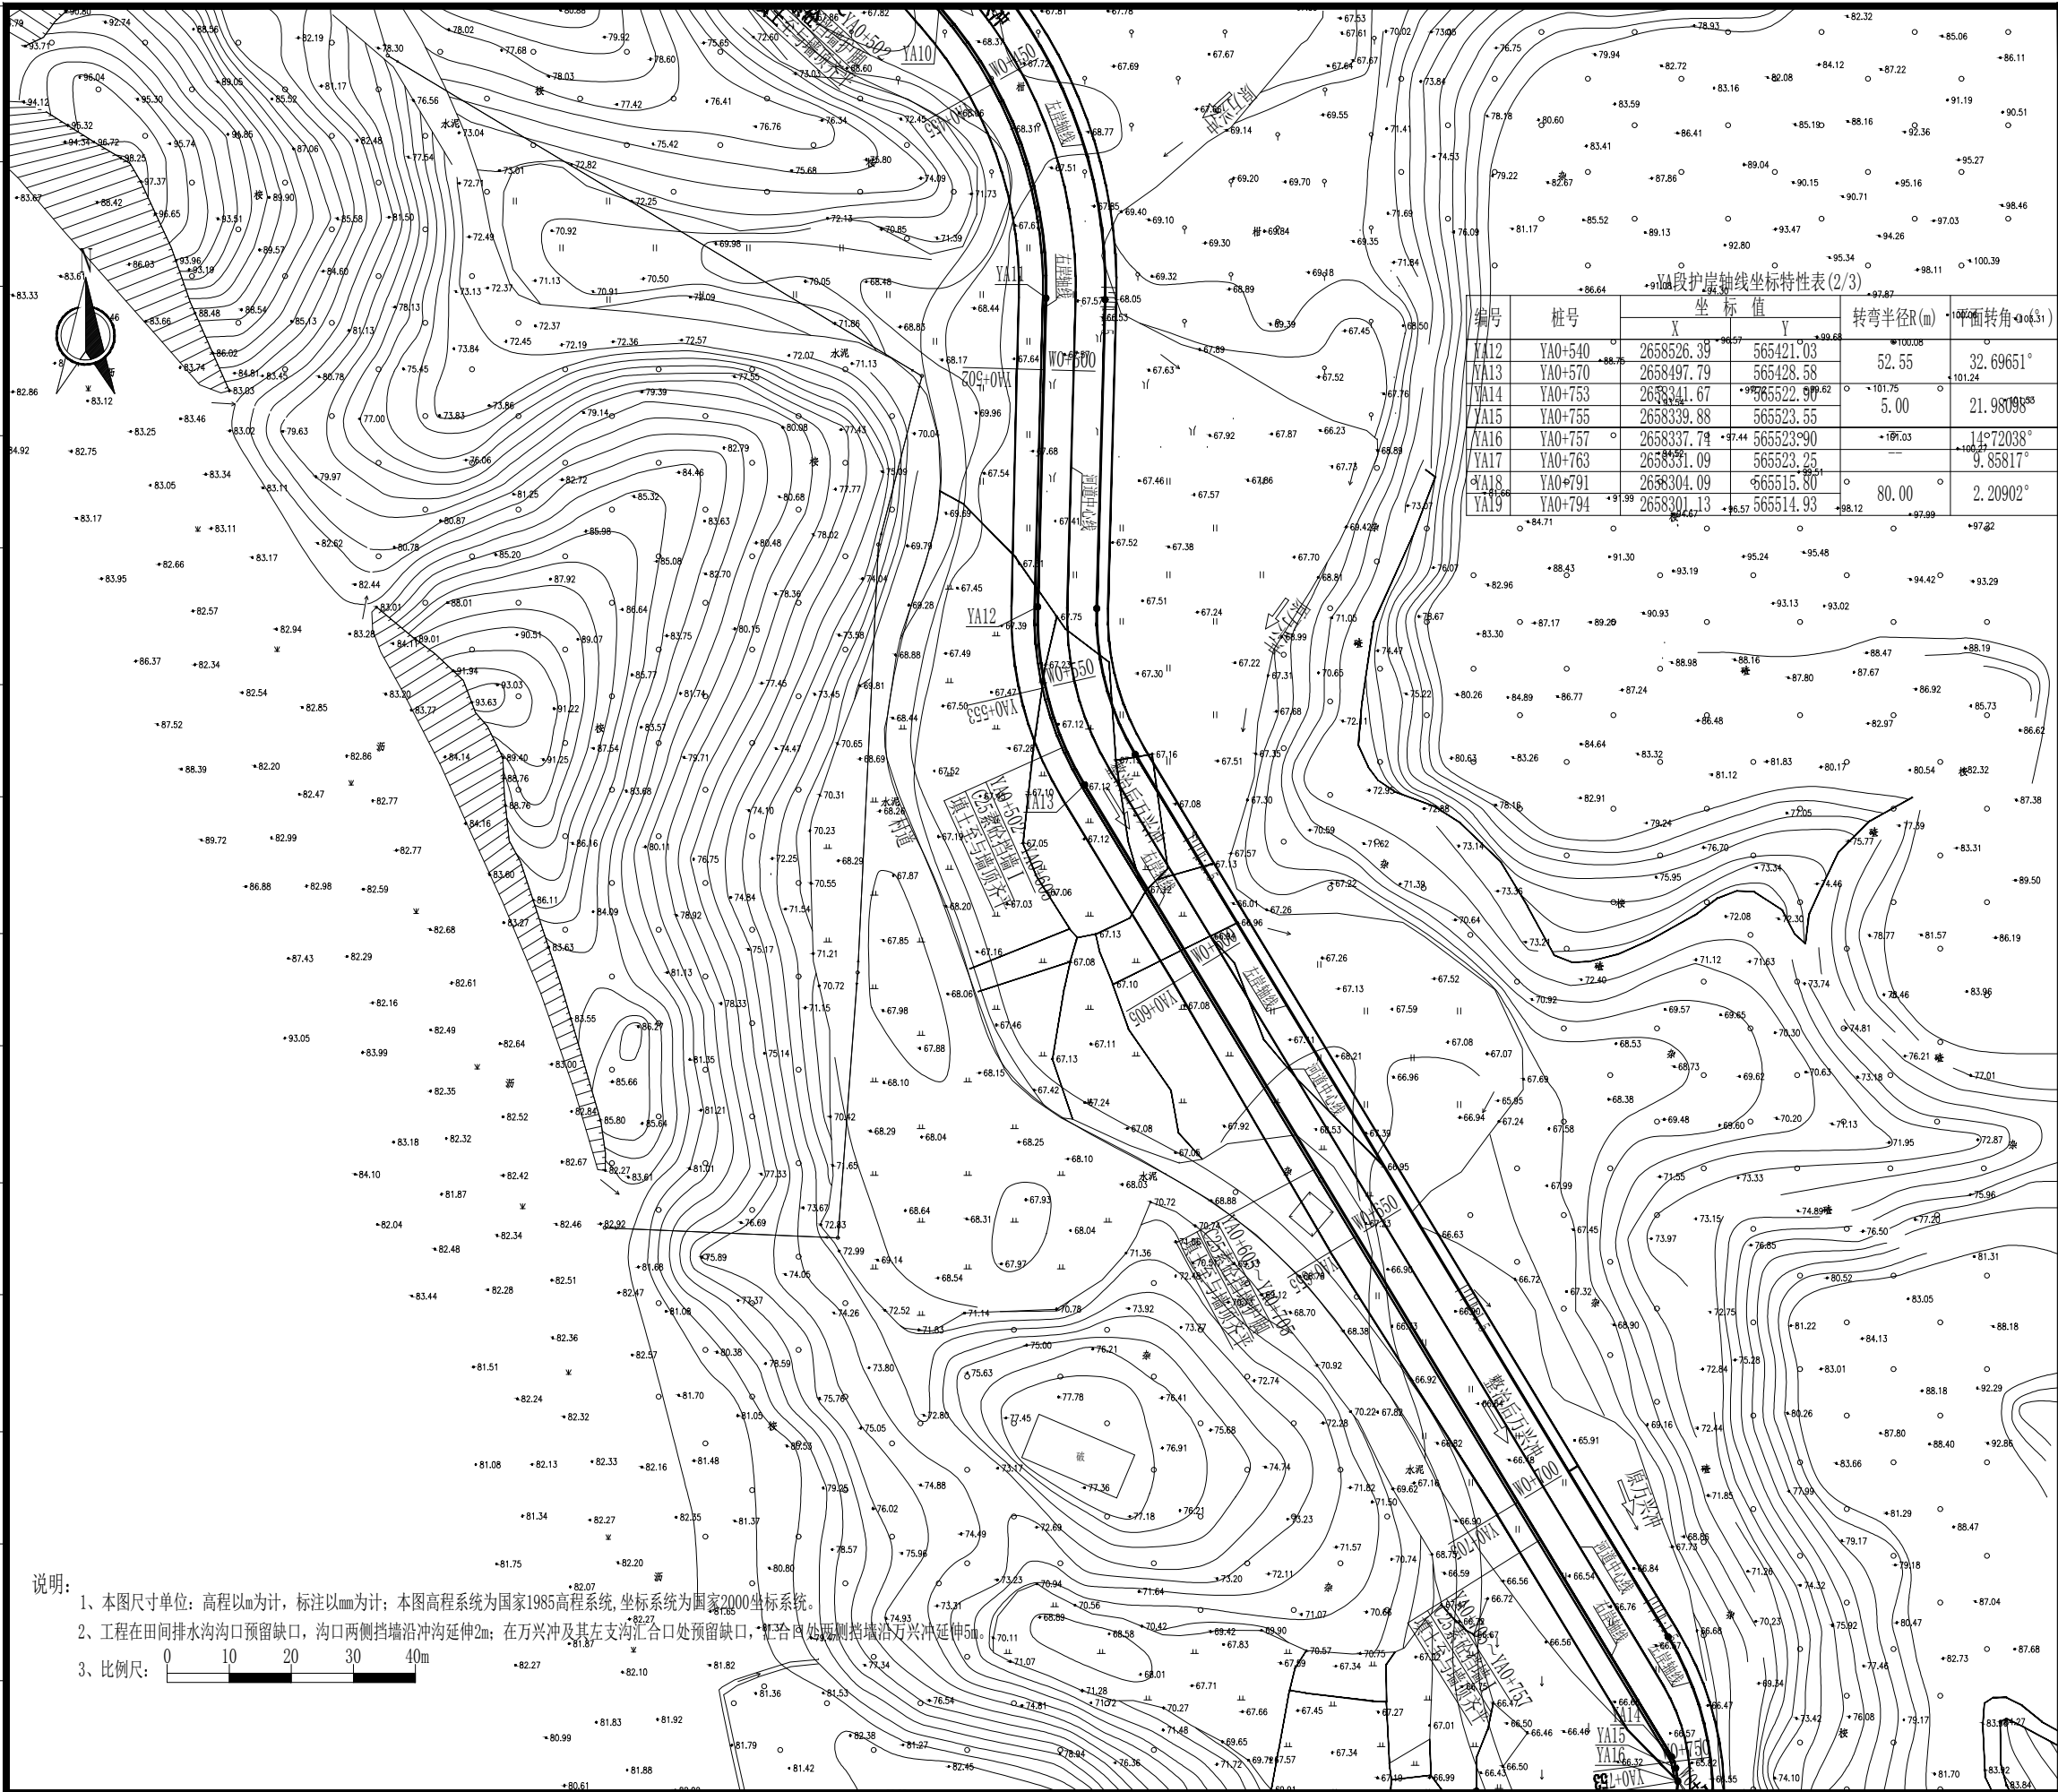



**TINHO**

中天昊建设管理集团股份有限公司

Zhong tinho construction management group co. LTD

建筑工程甲级、市政行业乙级

证书编号：A237007332

备注  
REMARK

出图专用章  
DRAWING SEAL

注册师签章  
STAMP FOR ARCHITECTURE CERTIFIED OR STRUCTURAL CERTIFIED

建设单位  
CLIENT  
贺州市八步区仁义镇乡村建设综合服务中心

工程名称  
PROJECT TITLE  
贺州市八步区仁义镇万兴村农村中小型基础设施建设  
以工代赈项目

子项名称  
JOB TITLE

图纸名称  
DRAWING TITLE  
护岸挡墙总平面布置图（2/3）

审定 AUTHORIZED FOR ISSUE BY	吴隆海	吴隆海
项目负责 PROJECT DIRECTOR	吴隆海	吴隆海
审核 REVIEWED BY	刘焕阁	刘焕阁
专业负责 DISCIPLINE RESPONSIBLE BY	刘焕阁	刘焕阁
校对 CHECKED BY	陈立文	陈立文
设计 DESIGNED BY	丁宁	丁宁
工程编号 PROJECT NO.		设计阶段 DESIGN STAGE
专业 DISCIPLINE		施工图
图号 DRAWING NO.	S-01	出图比例 SCALE
		1:100
		出图日期 DATE
		2026. 4