


年月日
会签日期
电气专业
暖通专业
给排水专业
结构专业
建筑专业
总图专业

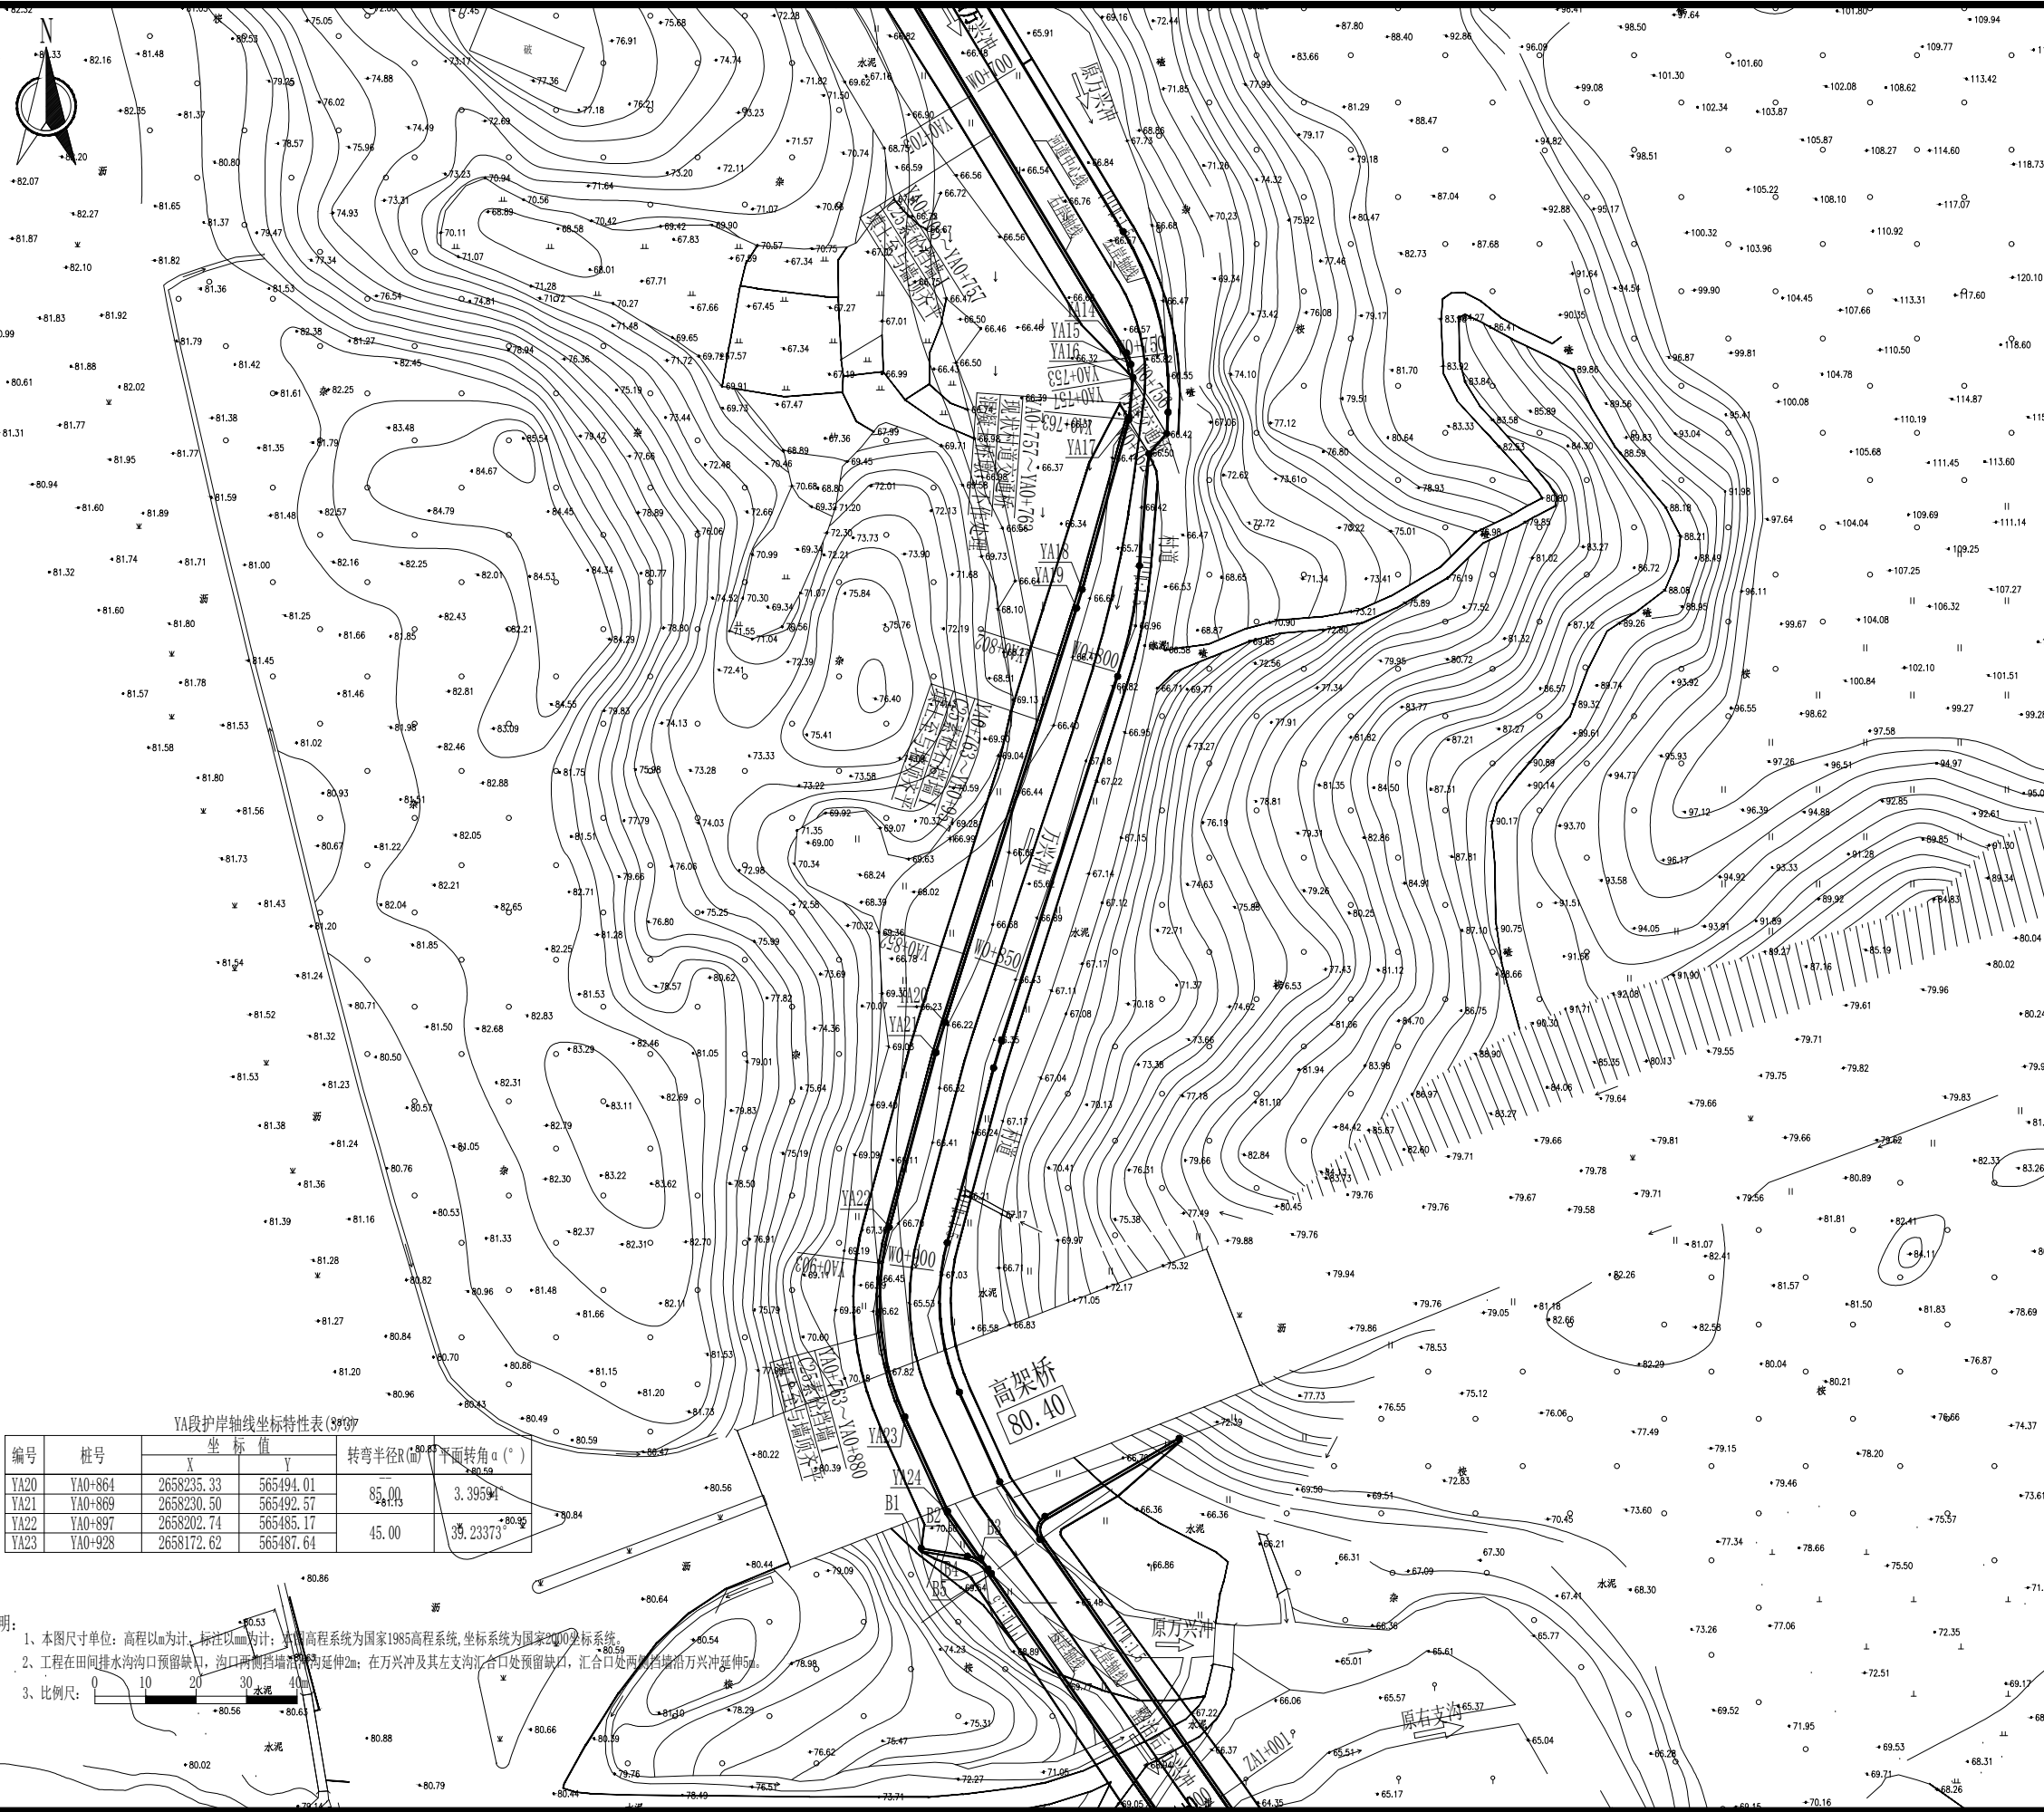

YA段护岸轴线坐标特性表(3/3)					
编号	桩号	坐标值		转弯半径R(米)	平面转角α(°)
		X	Y		
YA20	YA0+864	2658235.33	565494.01	85.00	3.39594
YA21	YA0+869	2658230.50	565492.57	85.00	3.39594
YA22	YA0+897	2658202.74	565485.17	45.00	39.23373
YA23	YA0+928	2658172.62	565487.64	45.00	39.23373

说明:
1、本图尺寸单位: 高程以m为计, 标注以mm为计; 高程系统为国家1985高程系统, 坐标系统为国家2000坐标系统。
2、工程在田间排水沟沟口预留缺口, 沟口两侧挡墙沿沟延伸2m; 在方兴冲及其左支沟汇合口处预留缺口, 汇合口处两侧挡墙沿方兴冲延伸5m。
3、比例尺: 0 10 20 30 40m



TINHO

中天昊建设管理集团股份有限公司

Zhong tinho construction management group co. LTD

建筑工程甲级、市政行业乙级

证书编号: A237007332

备注
REMARK

出图专用章
DRAWING SEAL

注册师签章
STAMP FOR ARCHITECTURE CERTIFIED OR STRUCTURAL CERTIFIED

建设单位
CLIENT
贺州市八步区仁义镇乡村建设综合服务中心

工程名称
PROJECT TITLE
贺州市八步区仁义镇万兴村农村中小型基础设施建设
以工代赈项目

子项名称
JOB TITLE

图纸名称
DRAWING TITLE
护岸挡墙总平面布置图(3/3)

审定 AUTHORIZED FOR ISSUE BY	吴隆海	吴隆海
项目负责 PROJECT DIRECTOR	吴隆海	吴隆海
审核 REVIEWED BY	刘焕阁	刘焕阁
专业负责 DISCIPLINE RESPONSIBLE BY	刘焕阁	刘焕阁
校对 CHECKED BY	陈立文	陈立文
设计 DESIGNED BY	丁宁	丁宁

工程编号 PROJECT NO.		设计阶段 DESIGN STAGE	施工图
专业 DISCIPLINE		出图比例 SCALE	1:100
图号 DRAWING NO.	S-01	出图日期 DATE	2026. 4