



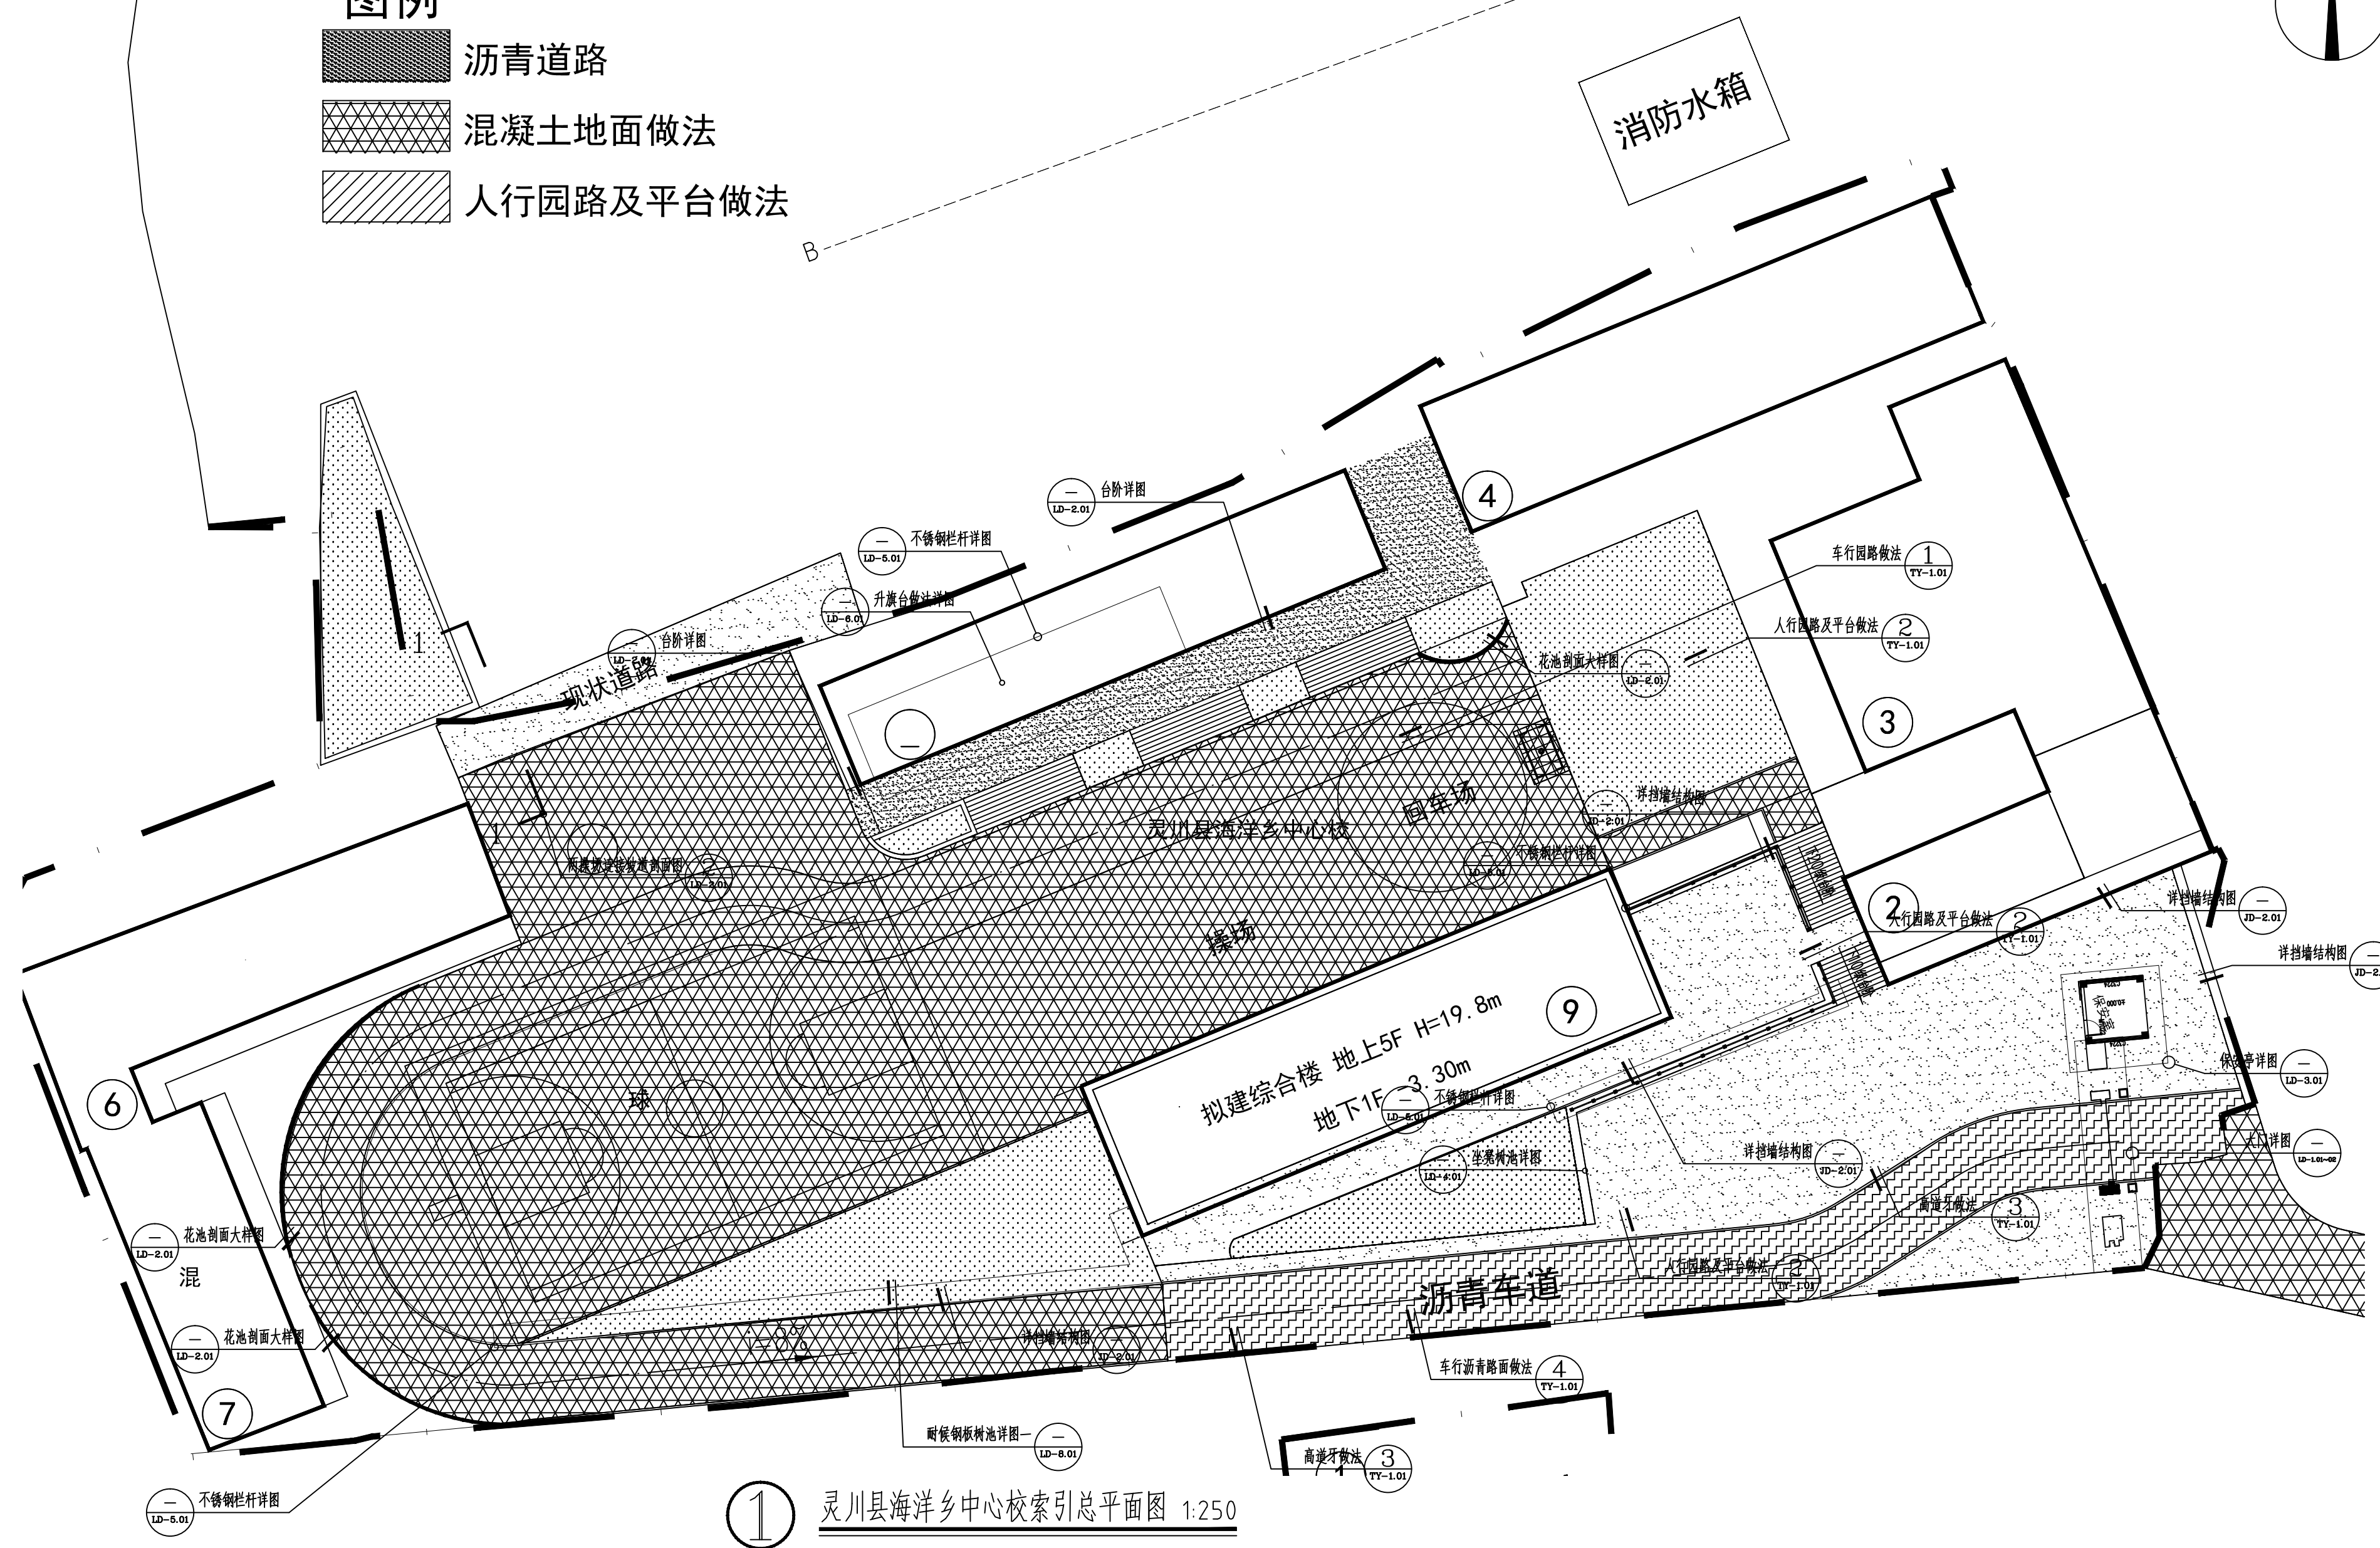




① 灵川县海洋乡中心校索引总平面图 1:250

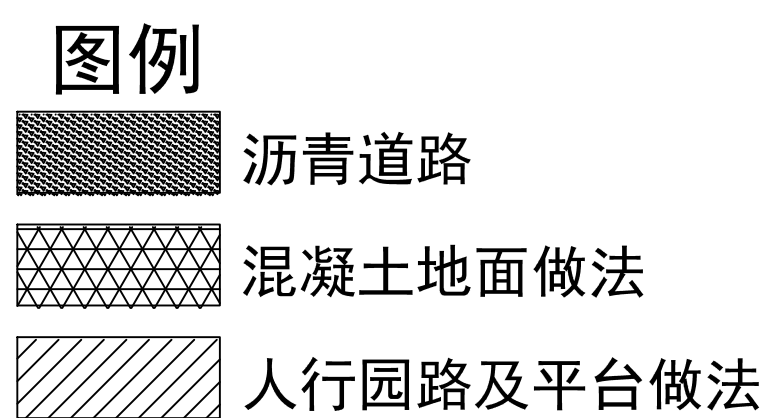


广西兴桂建筑综合设计院有限公司
 GUANGXI XINGGUI ARCHITECTURE COMPREHENSIVE DESIGN INSTITUTE CO.,LTD
 建筑工程:乙级
 证书编号:A245017705

建设单位	灵川县海洋乡中心校	工程名称	灵川县海洋乡中心校综合楼附属工程					项目负责人	樊运豪	设计编号	LP2023-001	
图纸名称	灵川县海洋乡中心校索引总平面图	设计	黎绳禄	李仕强	校 对	何苑琳	何苑琳	审 核	曾志敏	曾志敏	图 别	园林
		审 定	曾志敏	曾志敏	图 号	LP-1.02						
		制 图	黎绳禄	李仕强	专业负责	何苑琳	何苑琳	版 次	第 一 版		日 期	2023.06

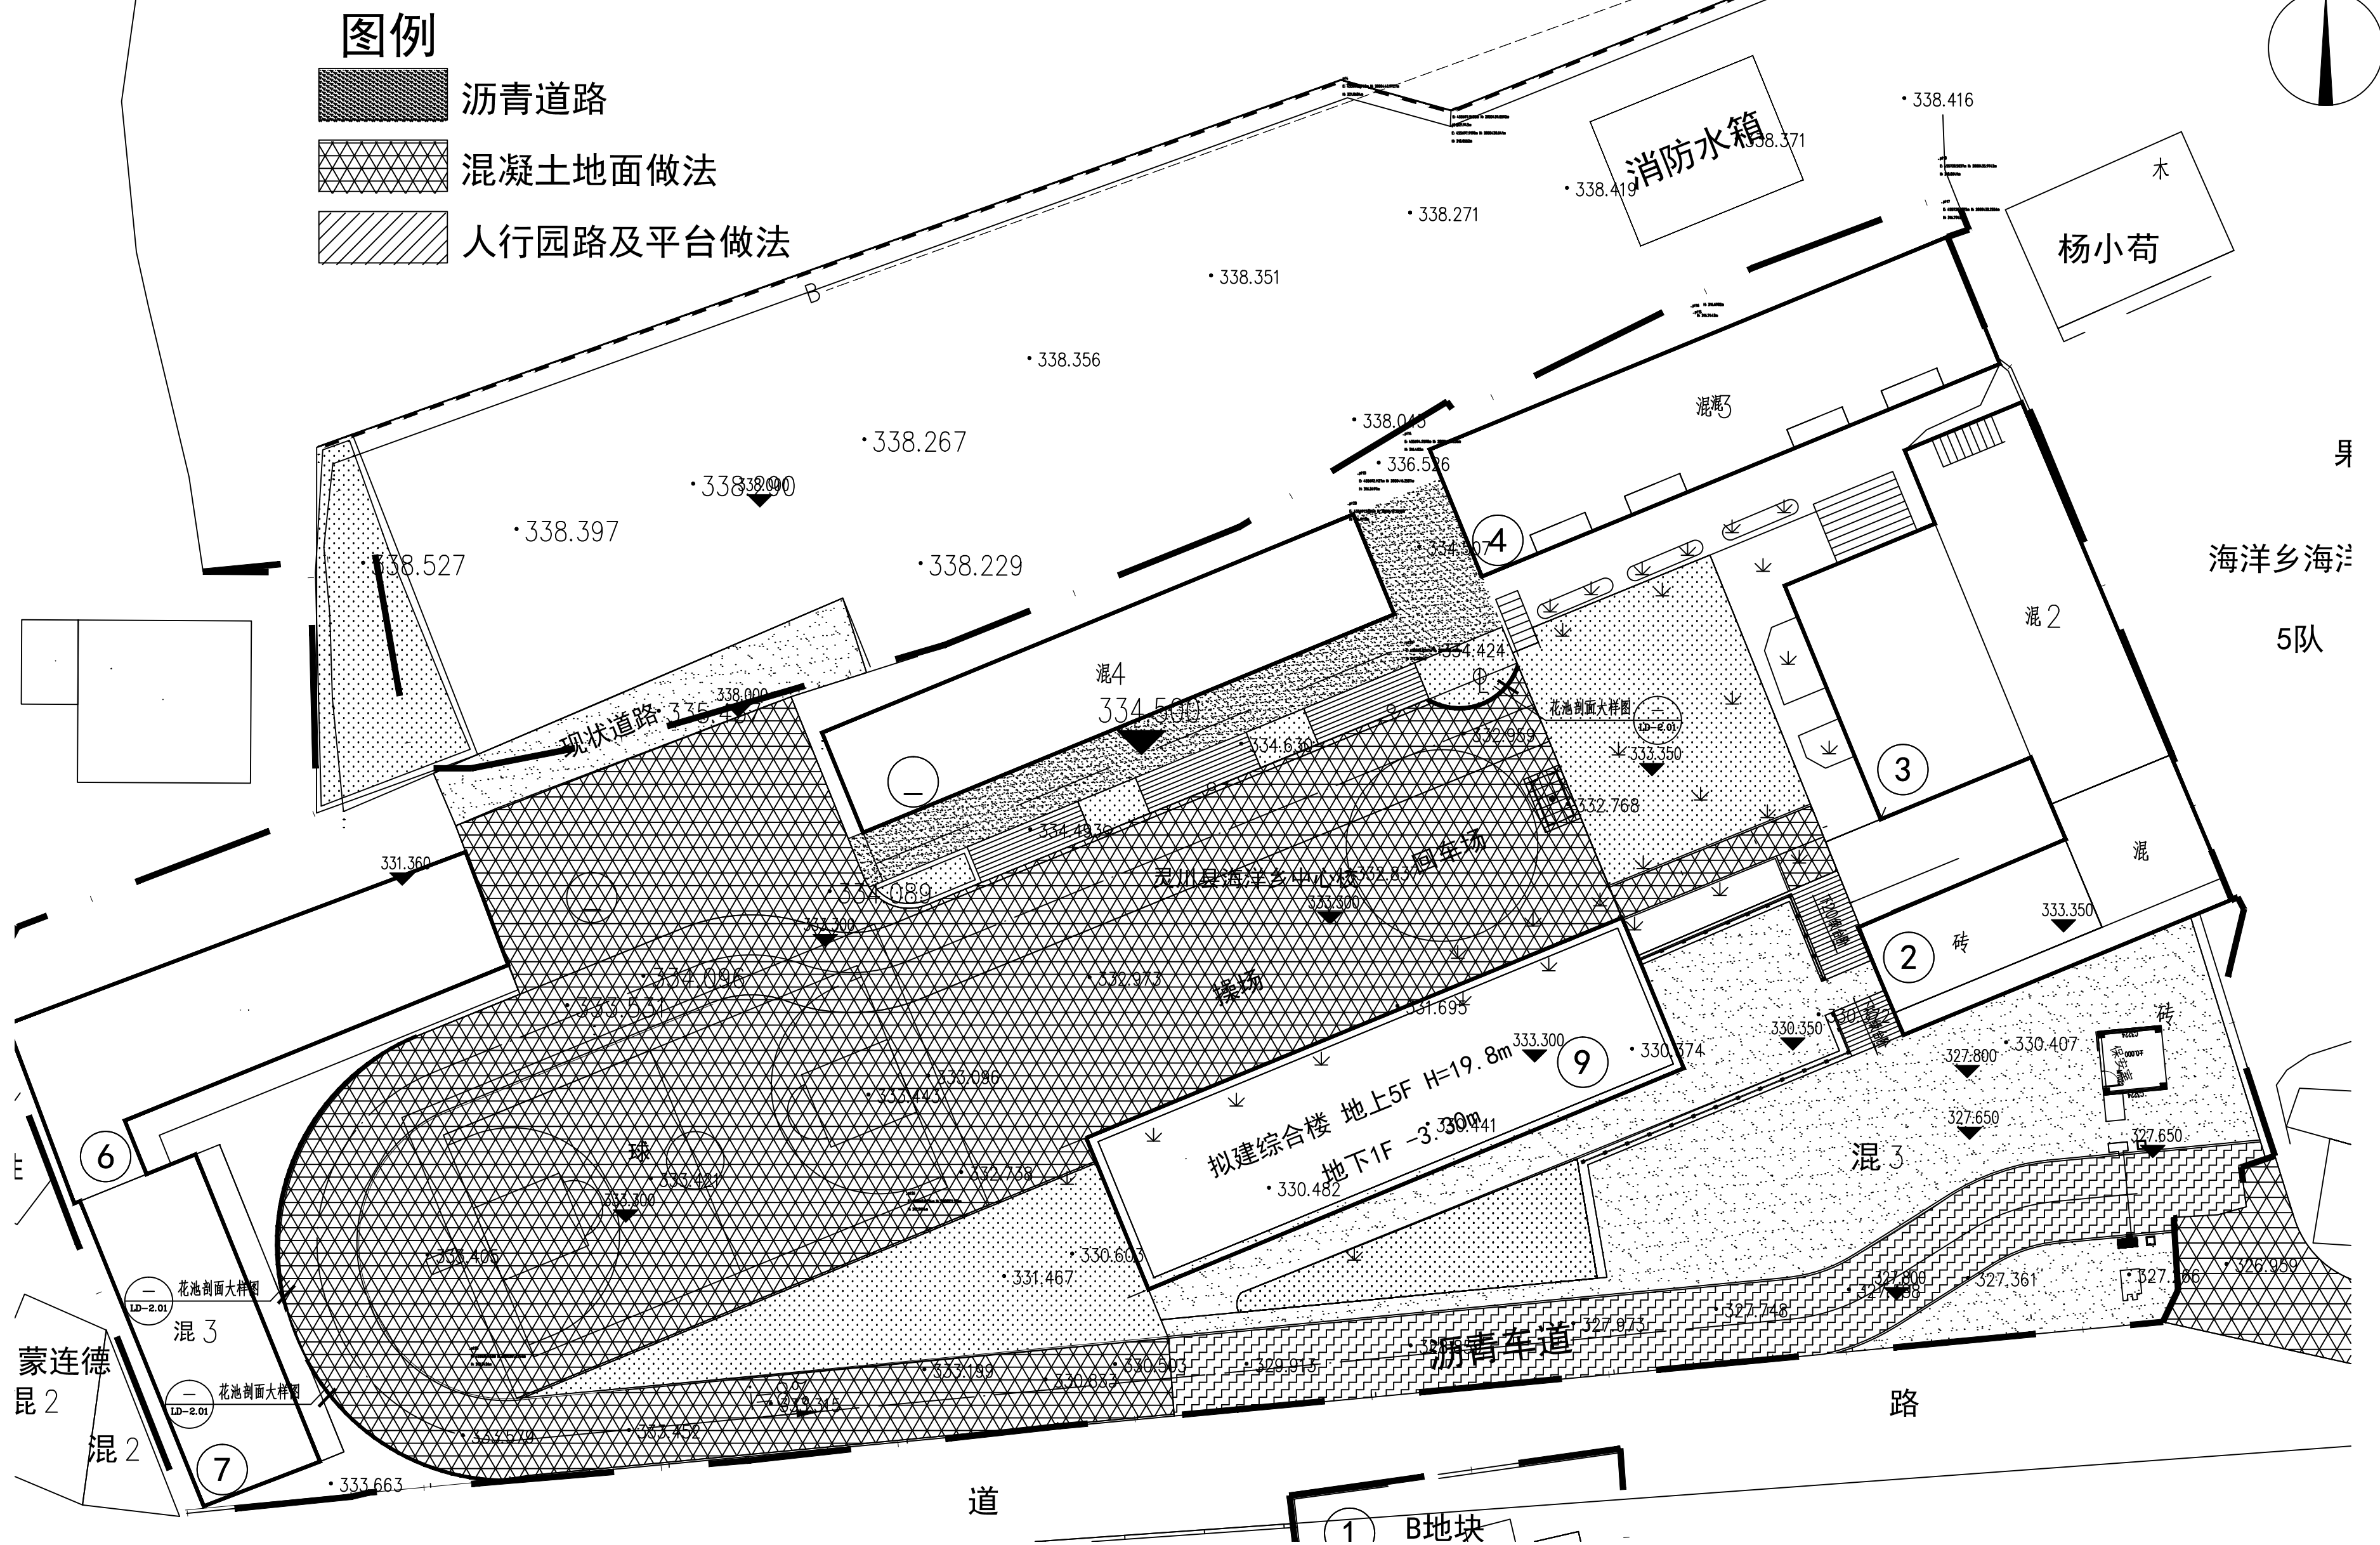

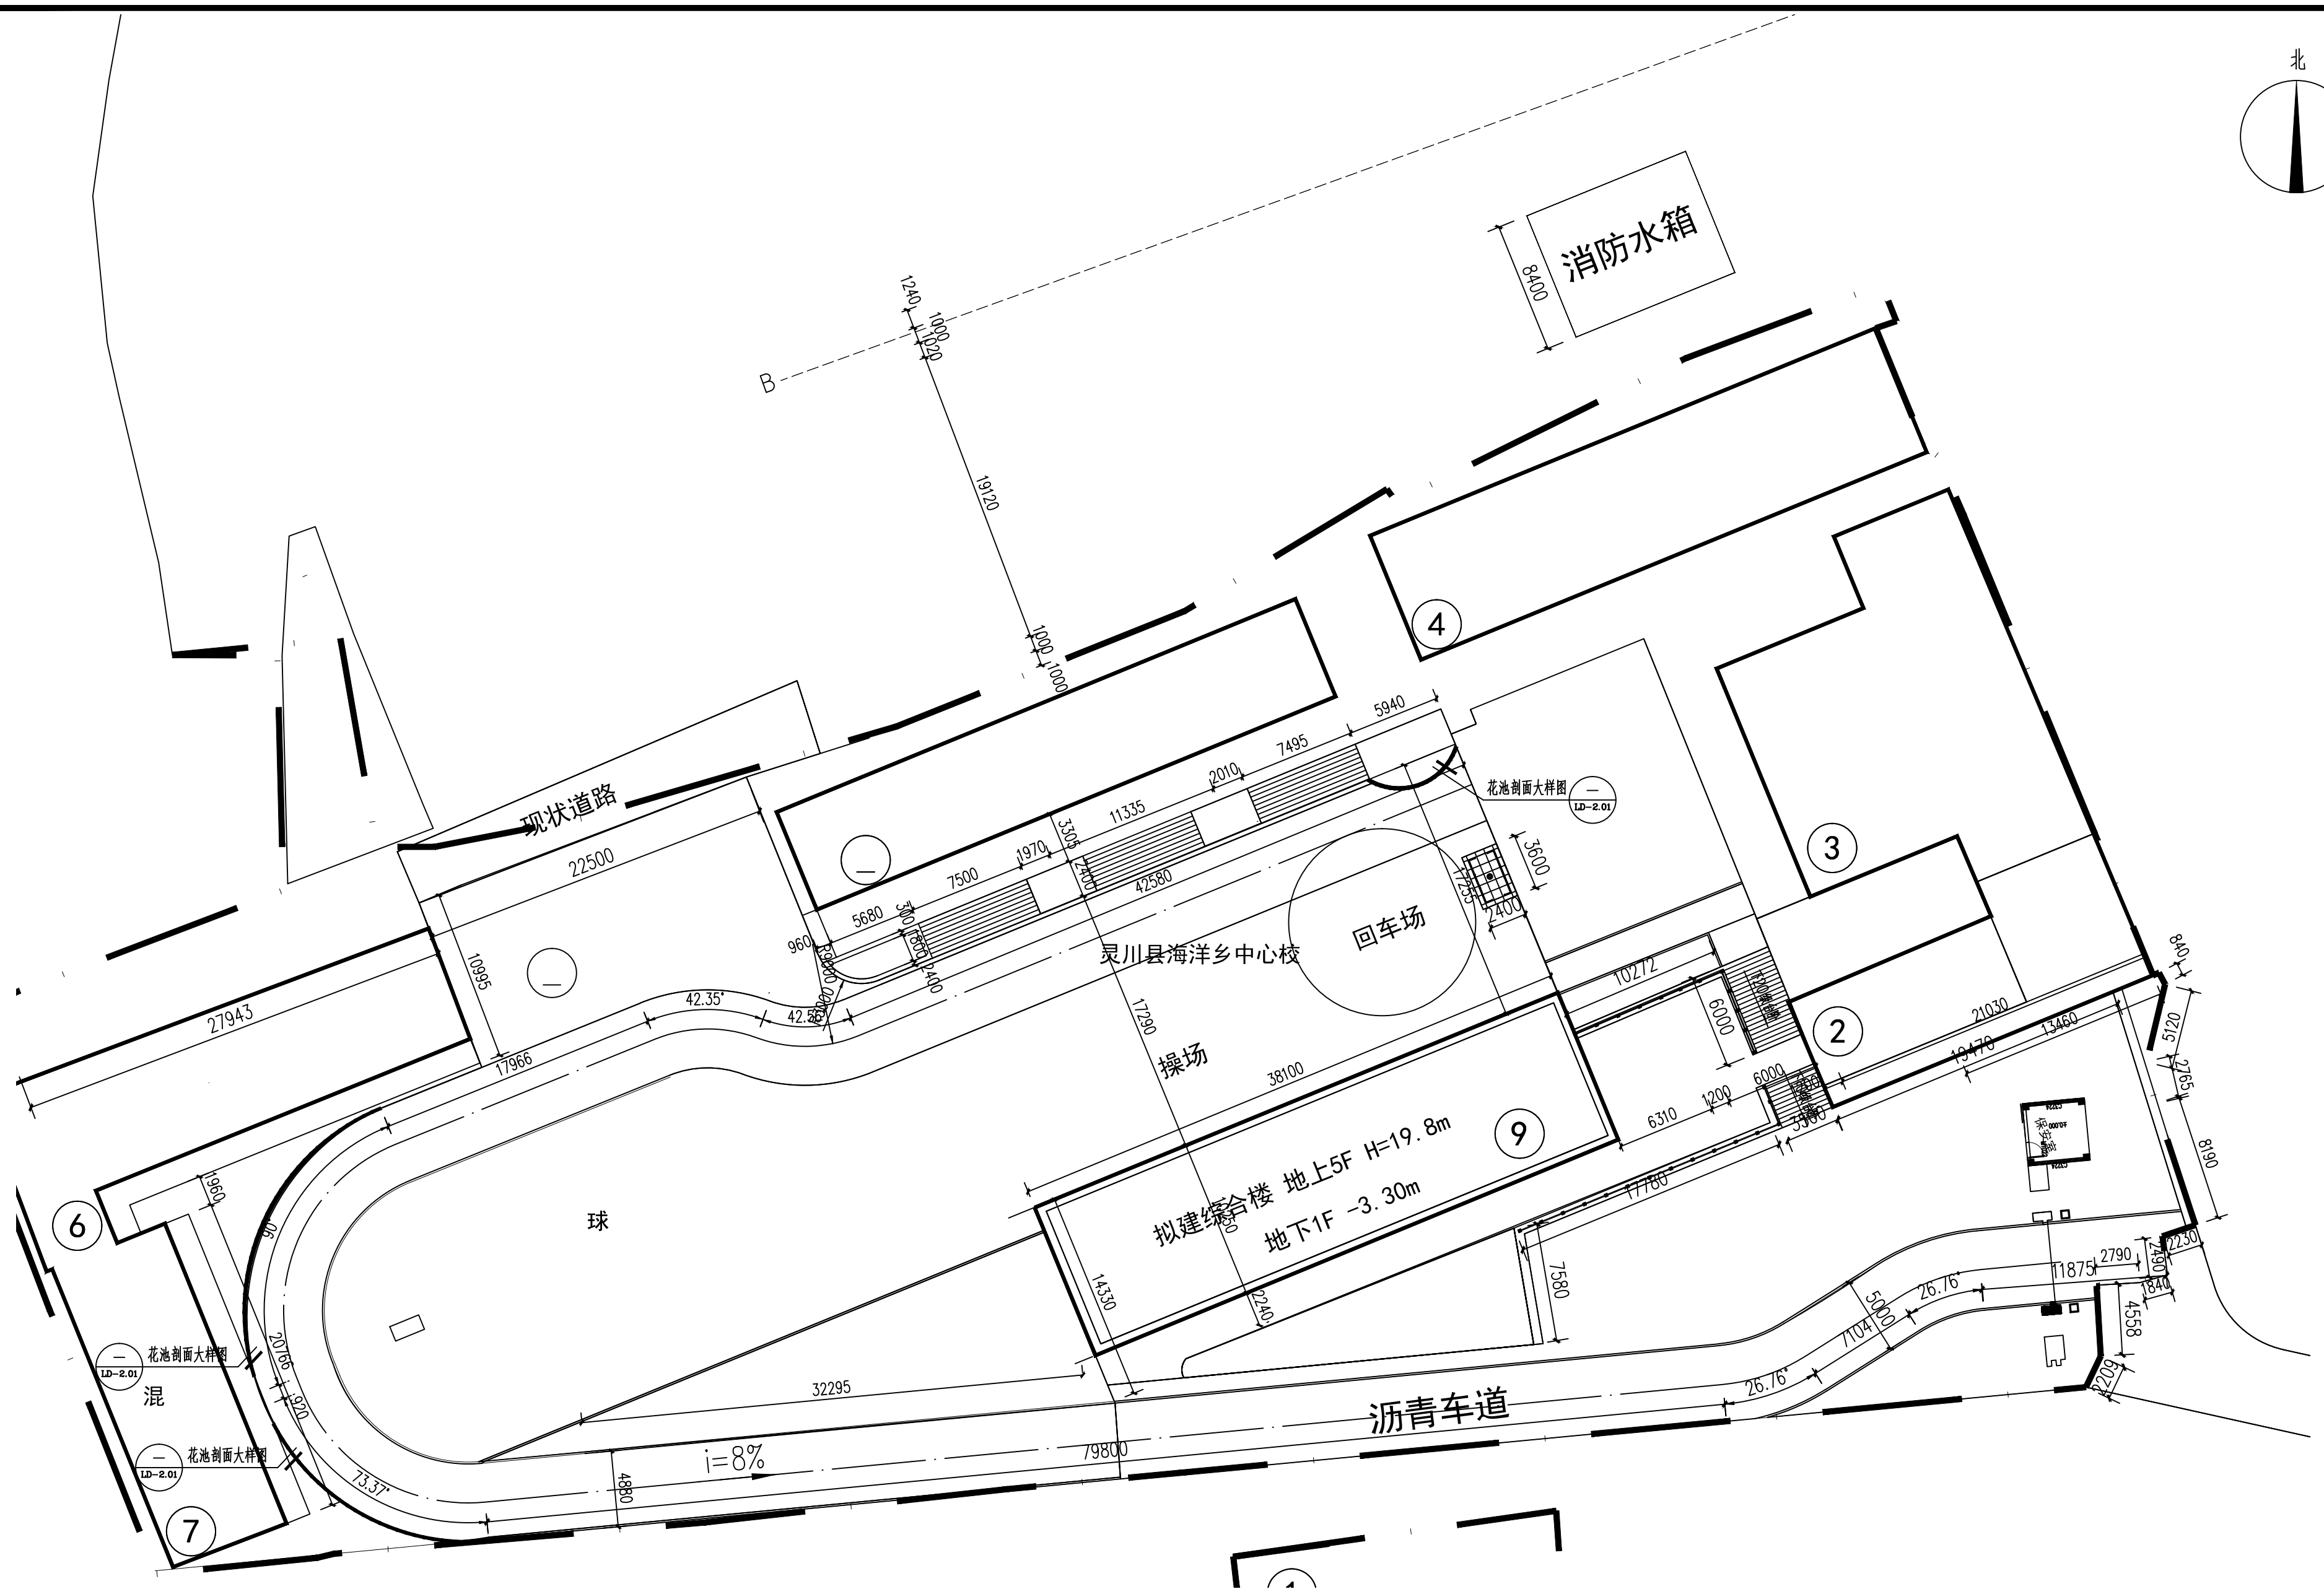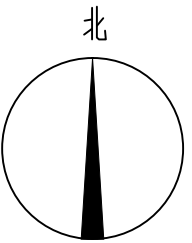


① 灵川县海洋乡中心校尺寸定位总平面图 1:250

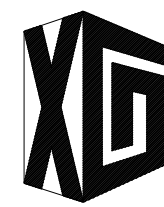


广西兴桂建筑综合设计院有限公司
GUANGXI XINGGUI ARCHITECTURE COMPREHENSIVE DESIGN INSTITUTE CO.,LTD
建筑工程·乙级 证书编号:A245017705

建设单位	灵川县海洋乡中心校	工程名称	灵川县海洋乡中心校综合楼附属工程					项目负责人	樊运泰	设计编号	LP2023-001
图纸名称	灵川县海洋乡中心校 尺寸定位总平面图	设 计	黎绳禄	李仕强	校 对	何苑琳	何苑琳	审 核	曾志敏	图 别	园林
		制 图	黎绳禄	李仕强	专业负责	何苑琳	何苑琳	审 定	曾志敏	图 号	LP-1.04
								版 次	第 一 版	日 期	2023.06

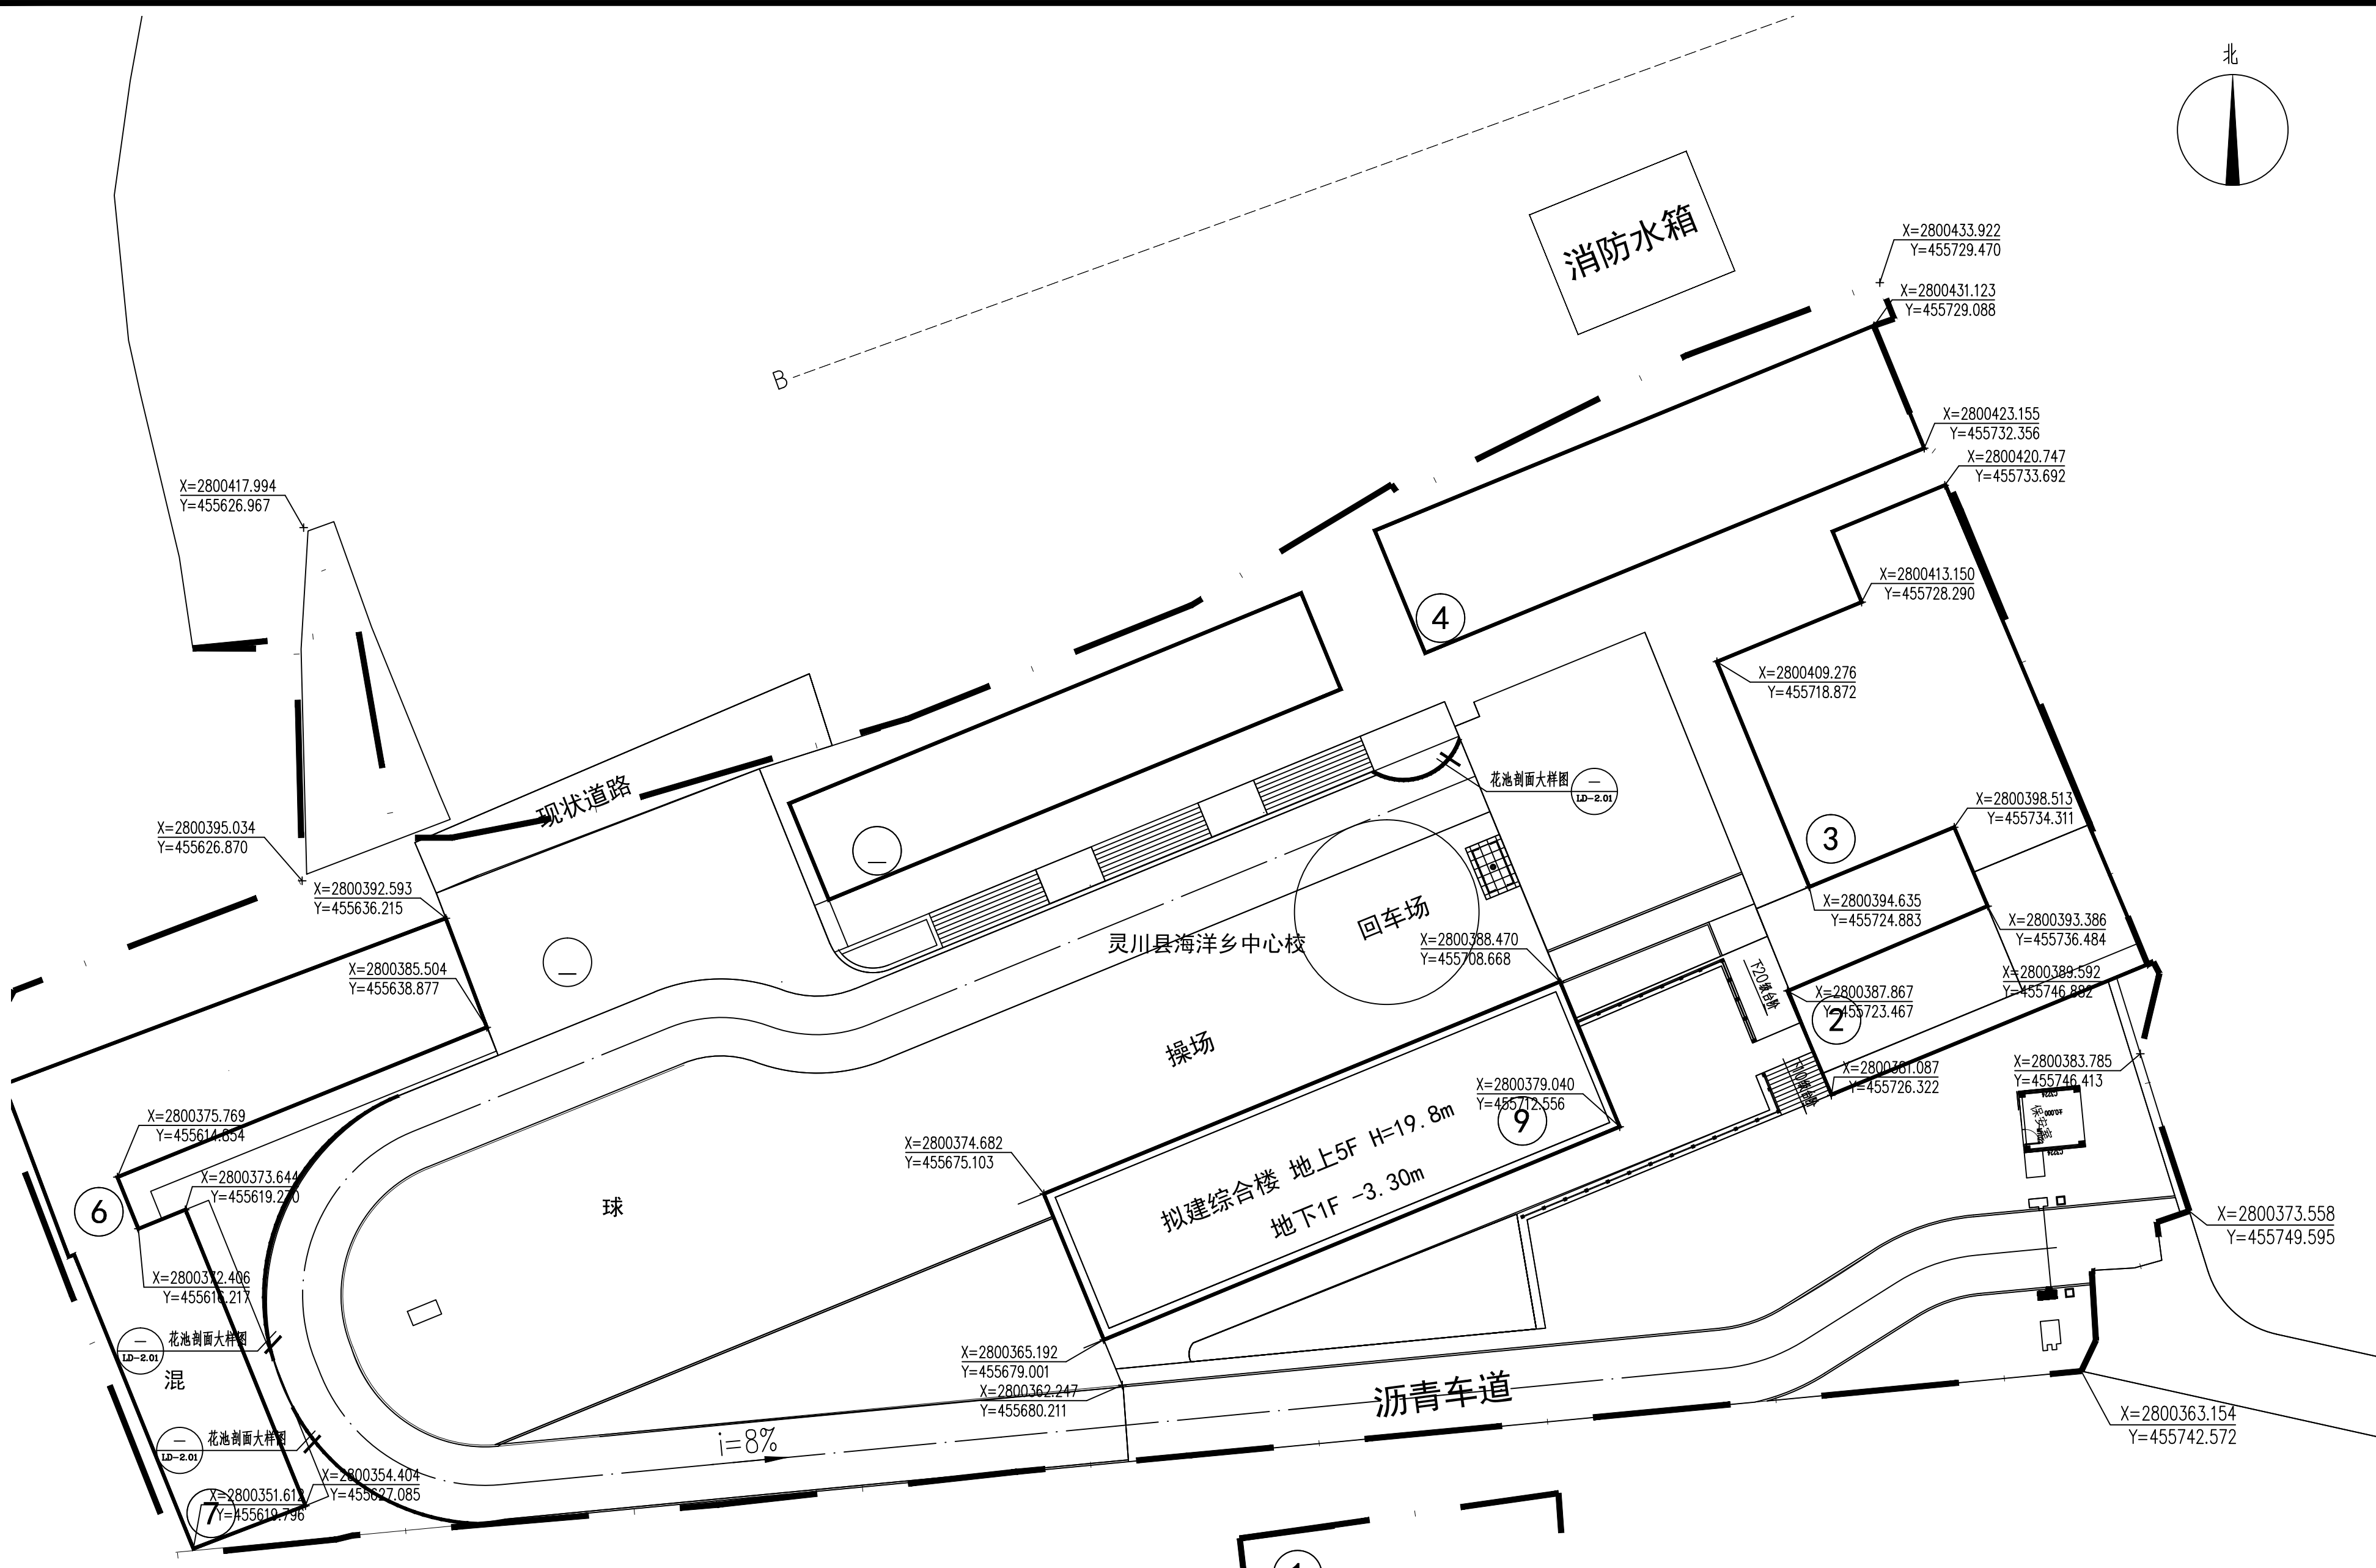


① 灵川县海洋乡中心校坐标总平面图 1:250

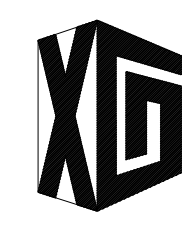

广西兴桂建筑综合设计院有限公司
GUANGXI XINGGUI ARCHITECTURE COMPREHENSIVE DESIGN INSTITUTE CO.,LTD
建筑工程·乙级 证书编号:A245017705

建设单位	灵川县海洋乡中心校	工程名称	灵川县海洋乡中心校综合楼附属工程					项目负责人	樊运豪	设计编号	LP2023-001
图纸名称	灵川县海洋乡中心校坐标总平面图	设 计	黎绳禄	李仕强	校 对	何苑琳	何苑琳	审 核	曾志敏	图 别	园林
		制 图	黎绳禄	李仕强	专业负责	何苑琳	何苑琳	审 定	曾志敏	图 号	LP-1.05
								版 次	第 一 版	日 期	2023.06

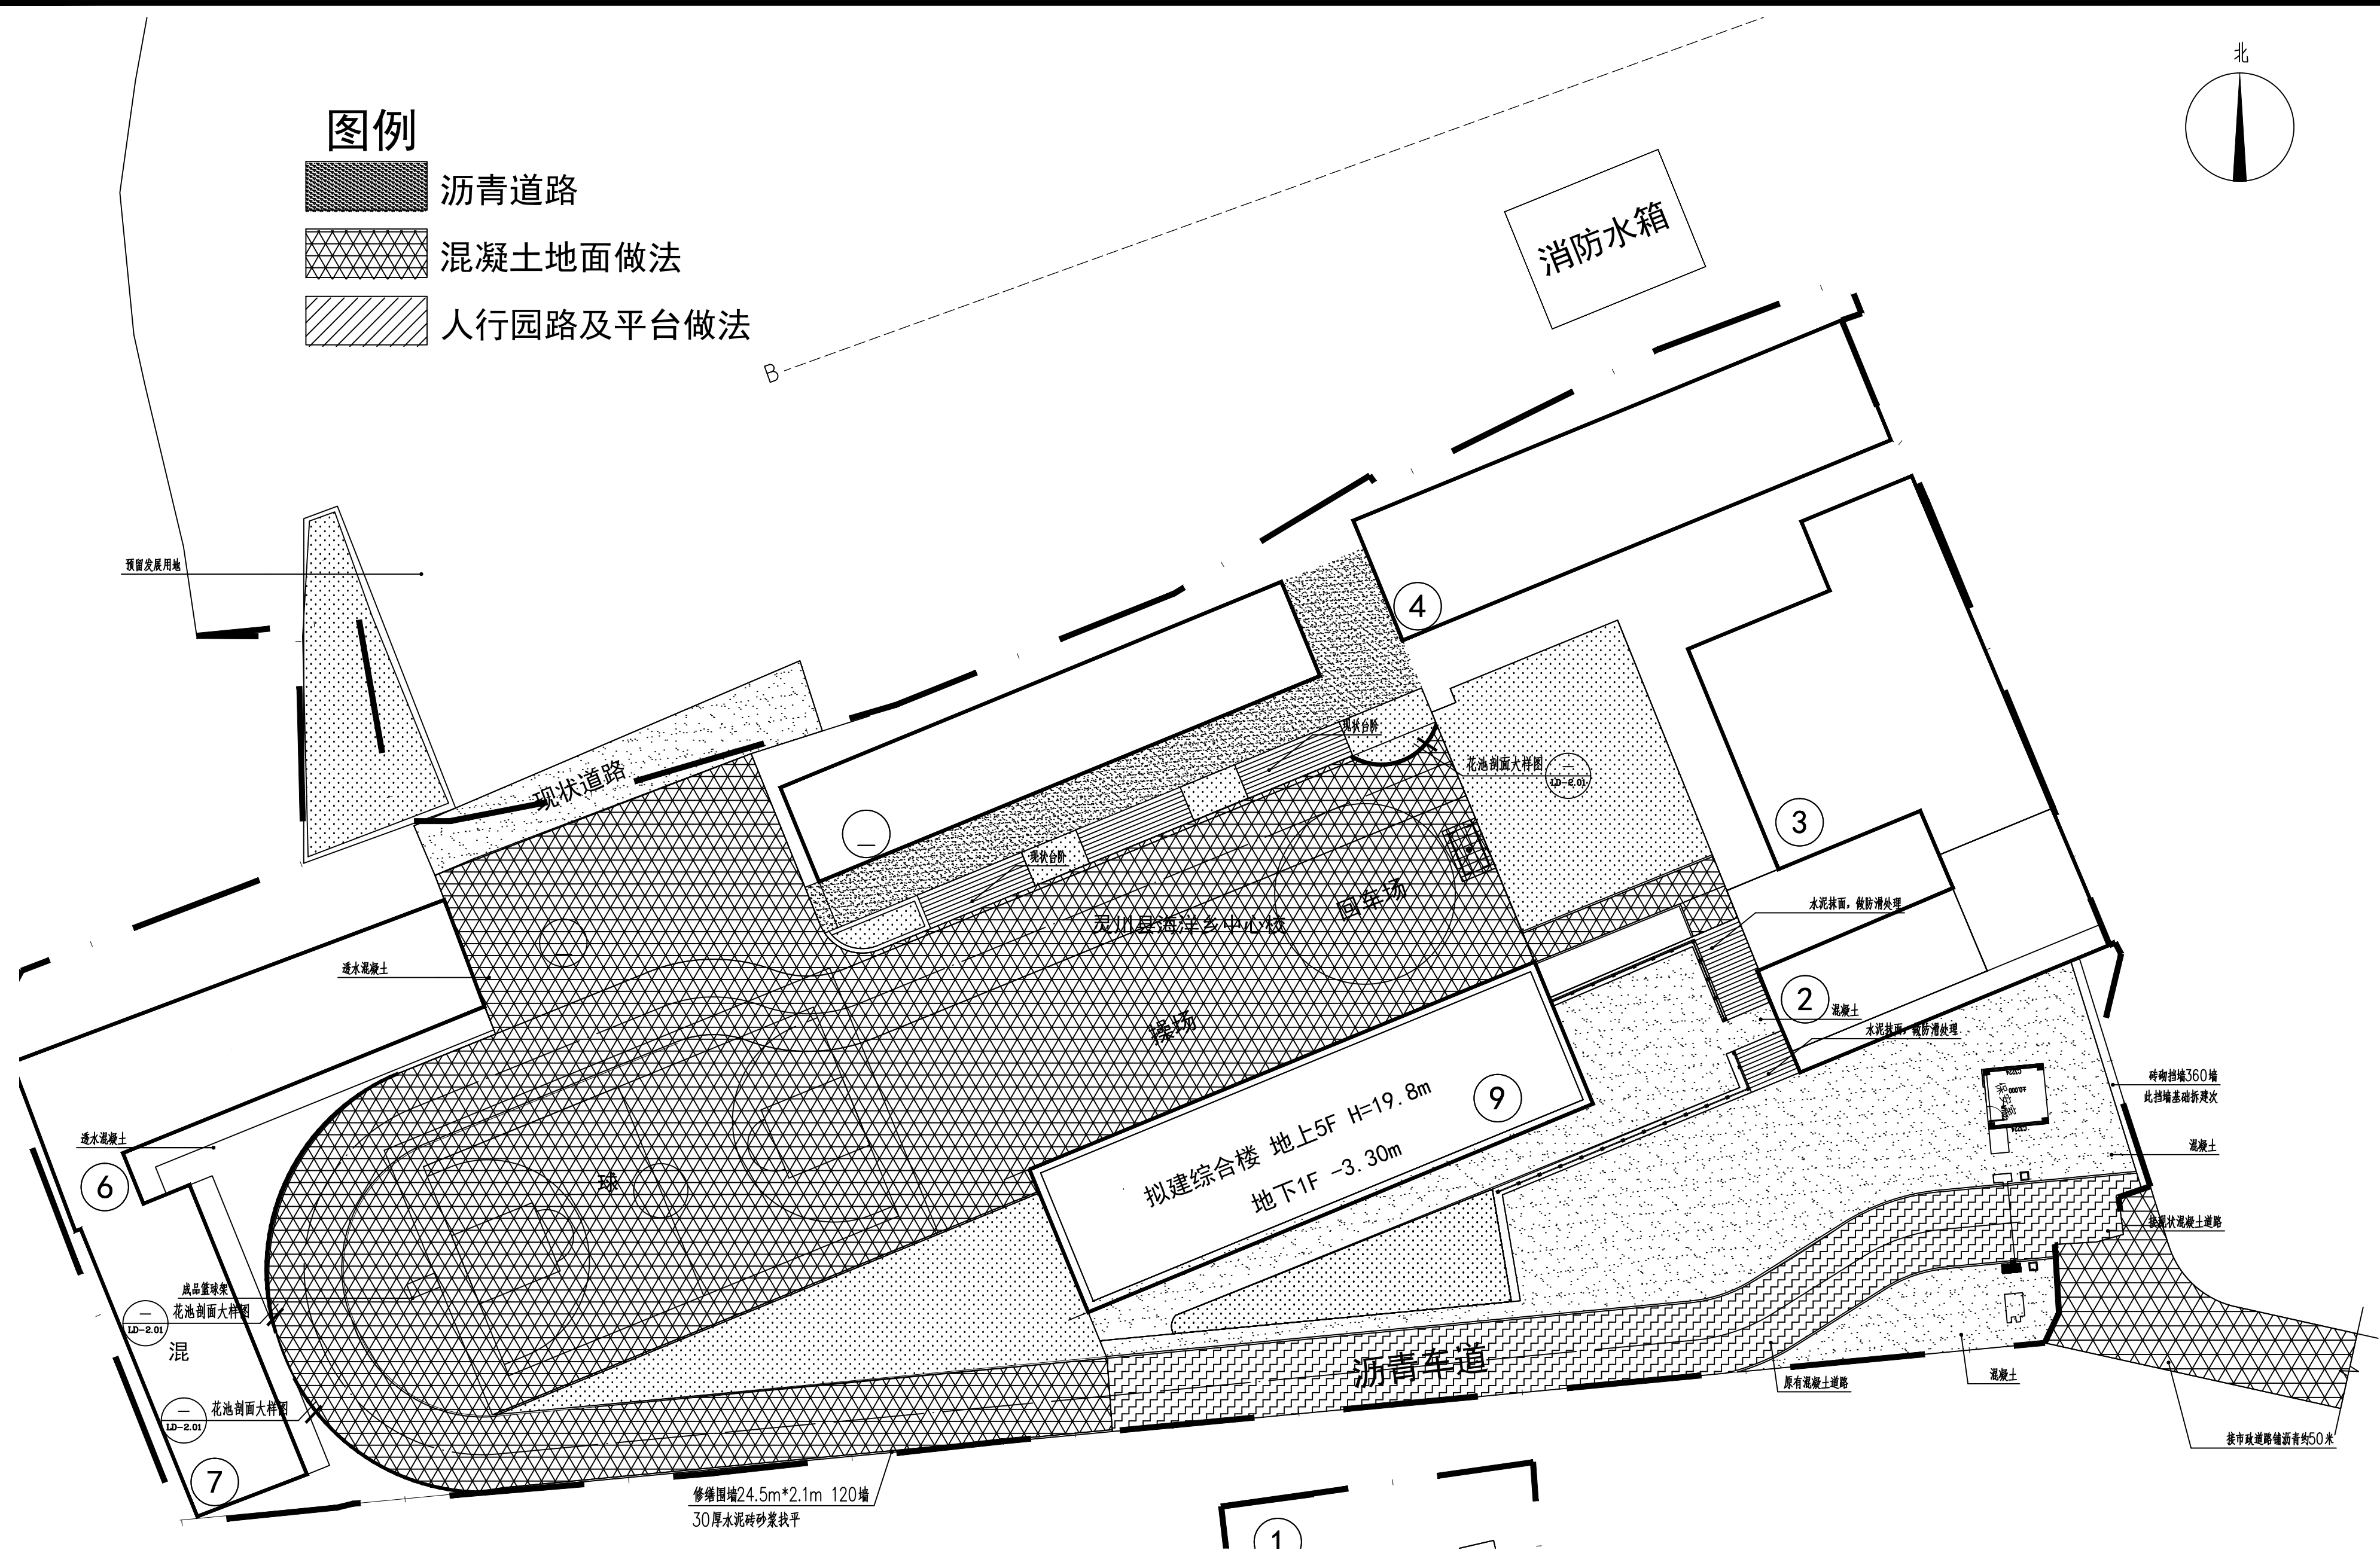

① 灵川县海洋乡中心校铺装总平面图 1:250

注：新建校门口处接市政市政路约宽6米，长50米，铺20mm厚沥青



广西兴桂建筑综合设计院有限公司

GUANGXI XINGGUI ARCHITECTURE COMPREHENSIVE DESIGN INSTITUTE CO.,LTD

建筑工程·乙级

证书编号:A245017705

建设单位	灵川县海洋乡中心校	工程名称	灵川县海洋乡中心校综合楼附属工程					项目负责人	樊运泰	设计编号	LP2023-00
图纸名称	灵川县海洋乡中心校铺装总平面图	设计	黎绳禄	李仕强	校对	何苑琳	何苑琳	审核	曾志敏	图别	园林
		制图	黎绳禄	李仕强	专业负责	何苑琳	何苑琳	审定	曾志敏	图号	LP-1.06
								版次	第一版	日期	2023.06



广西兴桂建筑综合设计院有限公司

GUANGXI XINGGUI ARCHITECTURE COMPREHENSIVE DESIGN INSTITUTE CO.,LTD

建筑工程·乙级

证书编号：A245017705

建设单位

灵川县海洋乡中心校

图纸名称

灵川县海洋乡中心校
拆除、新建图

工程名称

灵川县海洋乡中心校综合楼附属工程

设计

黎绳禄

李仕强

校对

何苑琳

制图

黎绳禄

李仕强

专业负责

何苑琳

项目负责人

樊运泰

审核

曾志敏

审定

曾志敏

版次

第一版

设计编号

LP2023-001

图别


园林

图号

LP-1.07

日期

2023.06

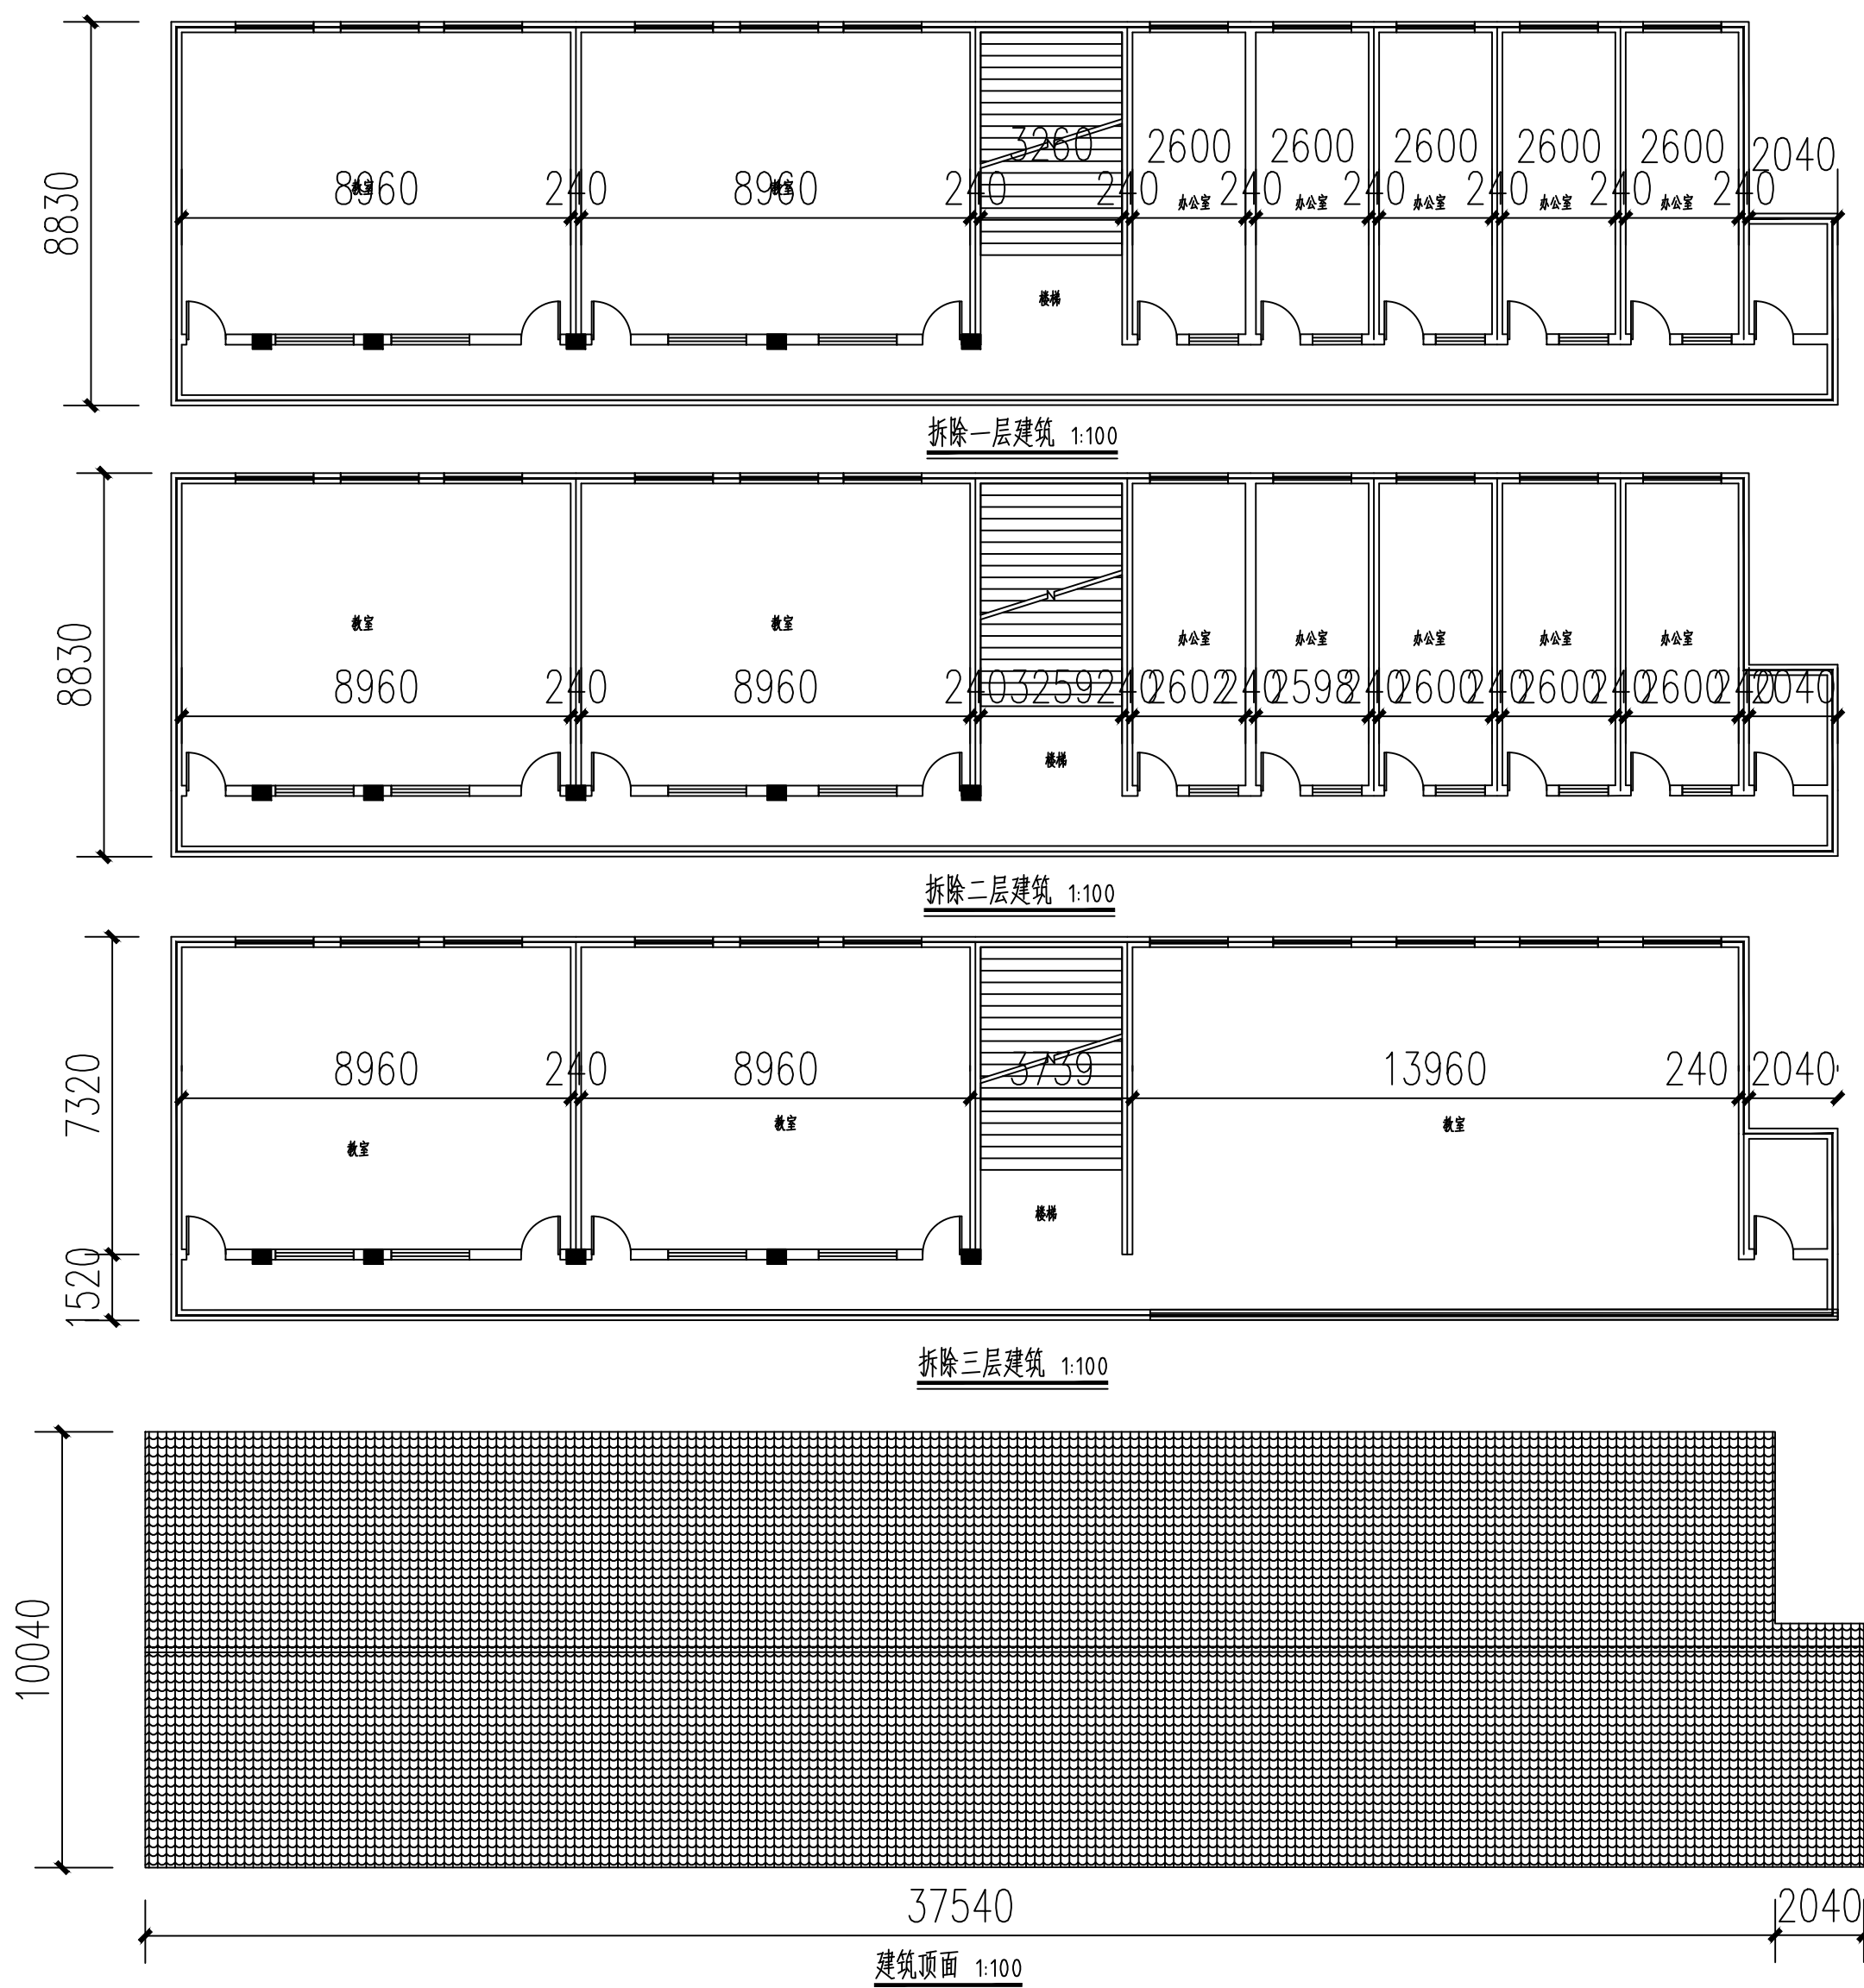

广西兴桂建筑综合设计院有限公司

GUANGXI XINGGUI ARCHITECTURE COMPREHENSIVE DESIGN INSTITUTE CO.,LTD

建筑工程:乙级

证书编号:A245017705

建设单位

灵川县海洋乡中心校

图纸名称

灵川县海洋乡中心校
拆除教学楼

工程名称

灵川县海洋乡中心校综合楼附属工程

设计

黎绳禄

李仕强

校对

何苑琳

何苑琳

制图

黎绳禄

李仕强

专业负责

何苑琳

何苑琳

项目负责人

樊运泰

审核

曾志敏

审定

曾志敏

版次

第一版

设计编号

LP2023-001

图别

园林

图号

LP-1.08

日期

2023.06