


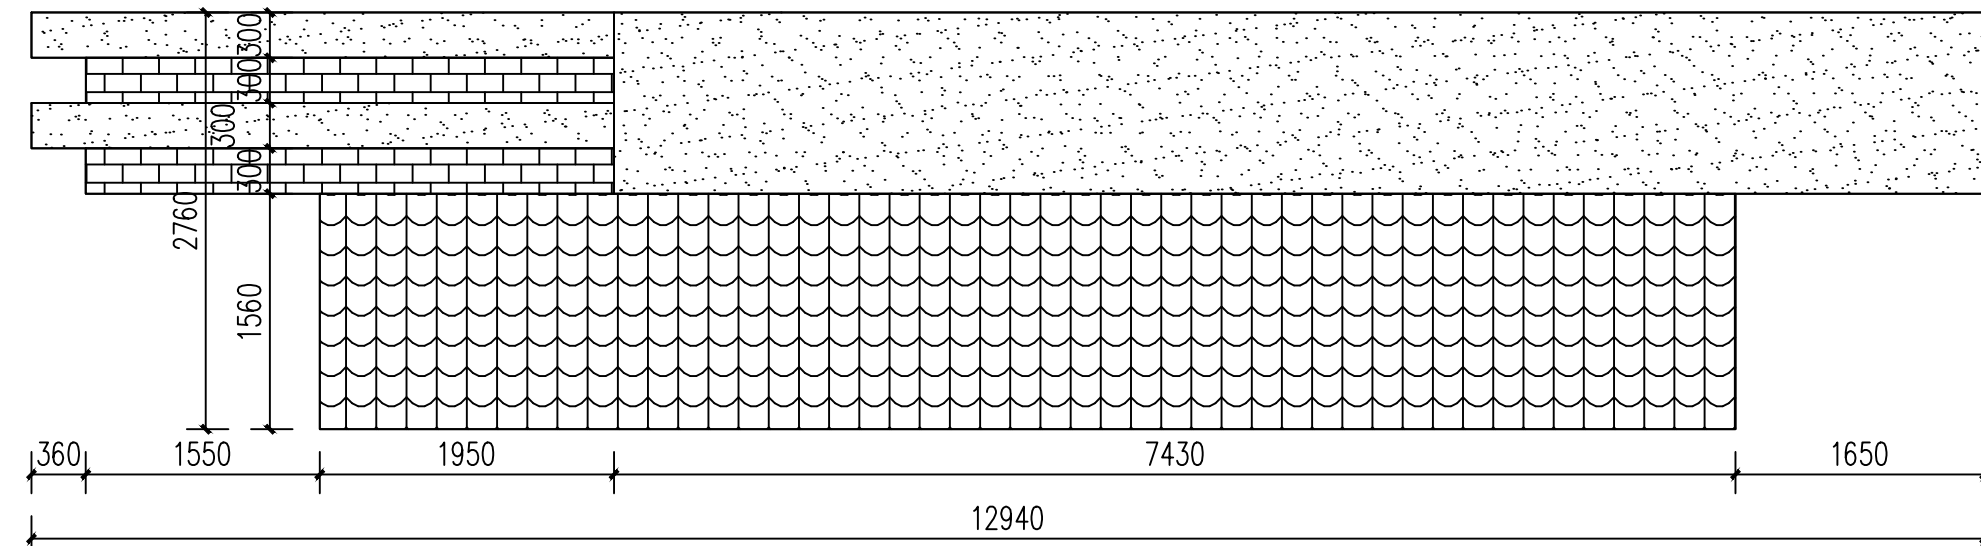


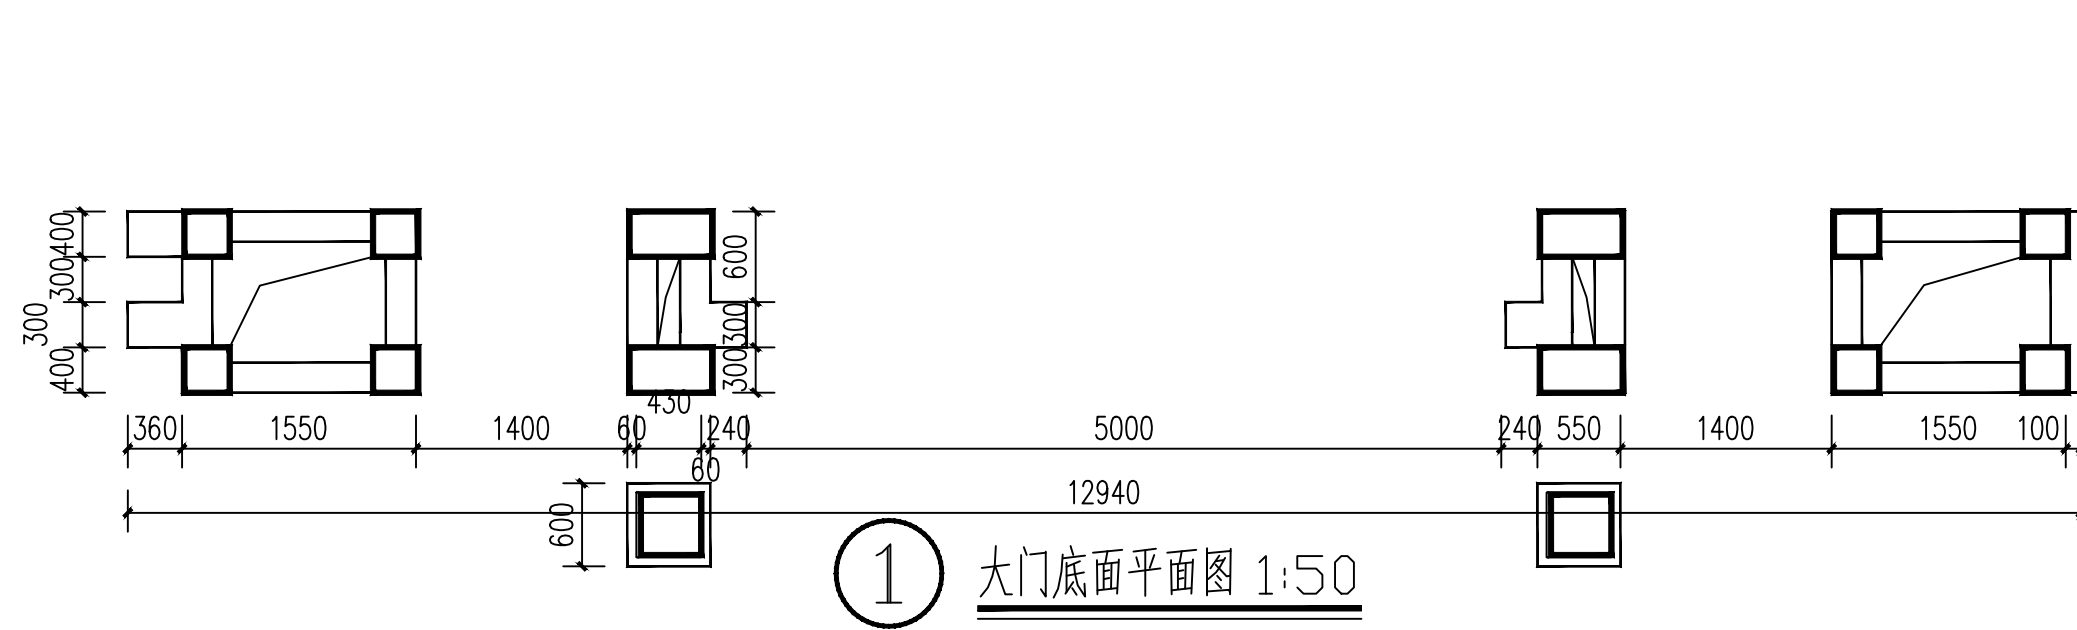

② 大门顶平面图 1:50

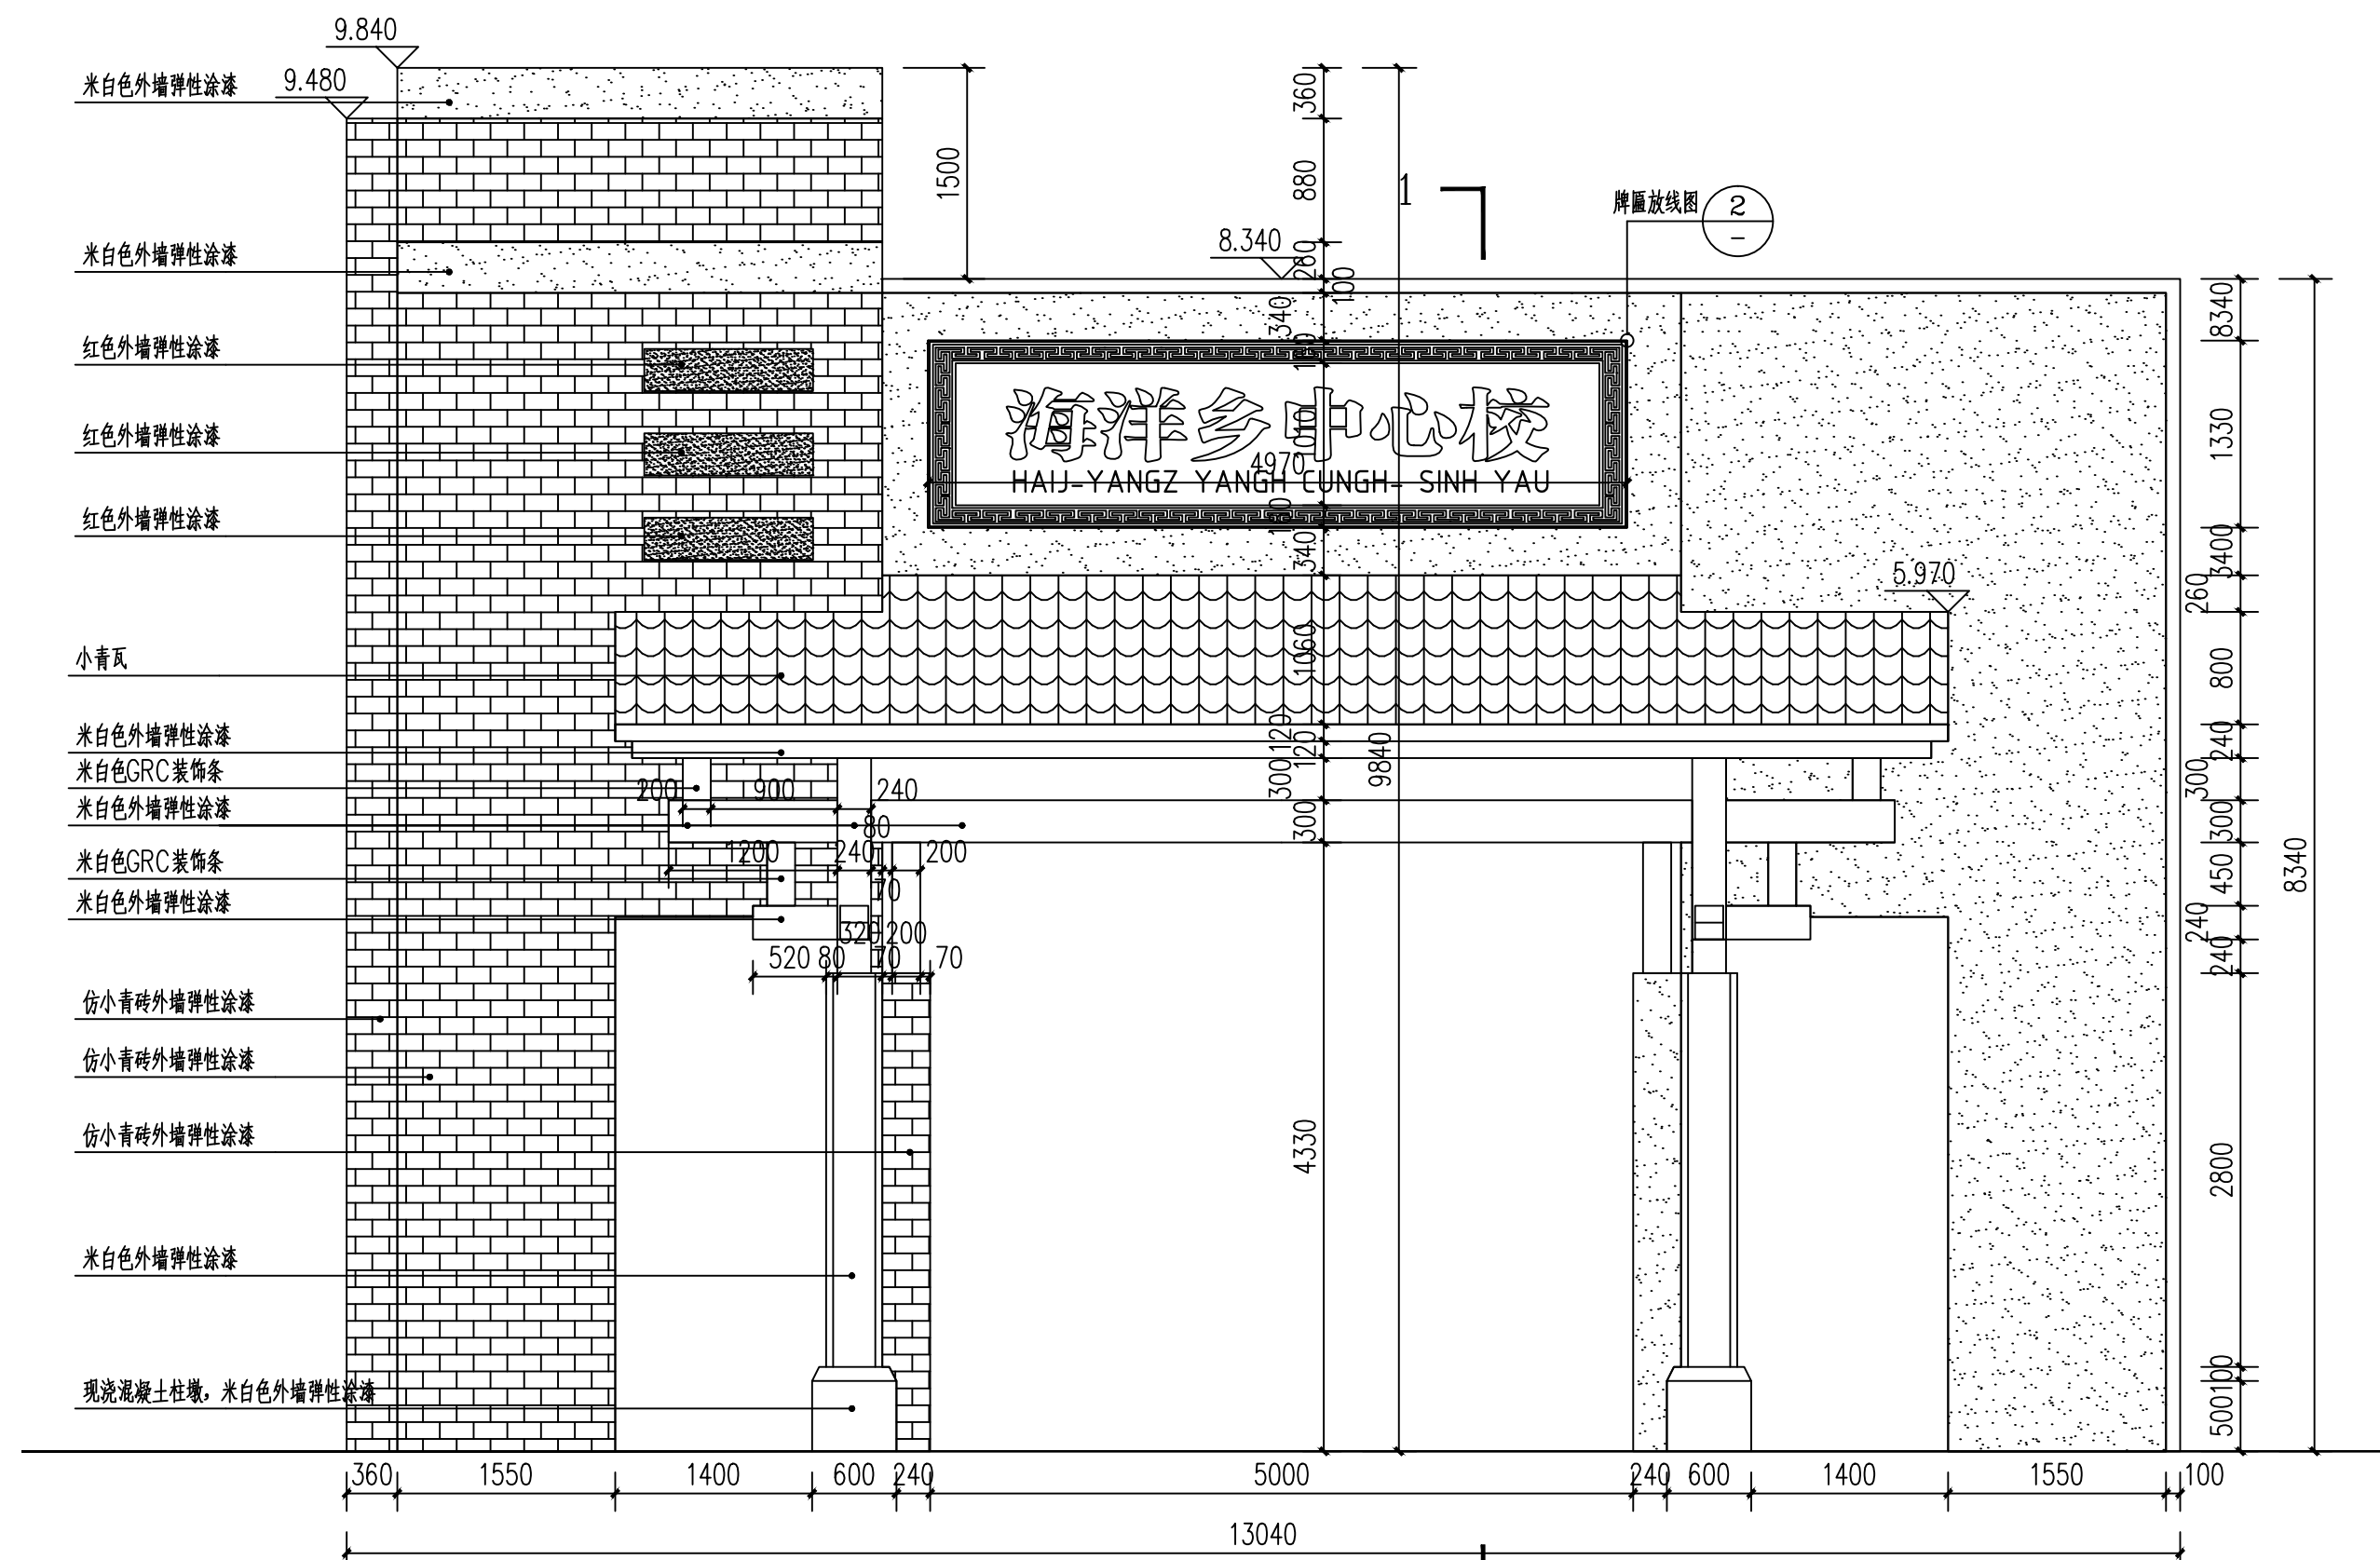

③ 大门正立面图 1:50 1

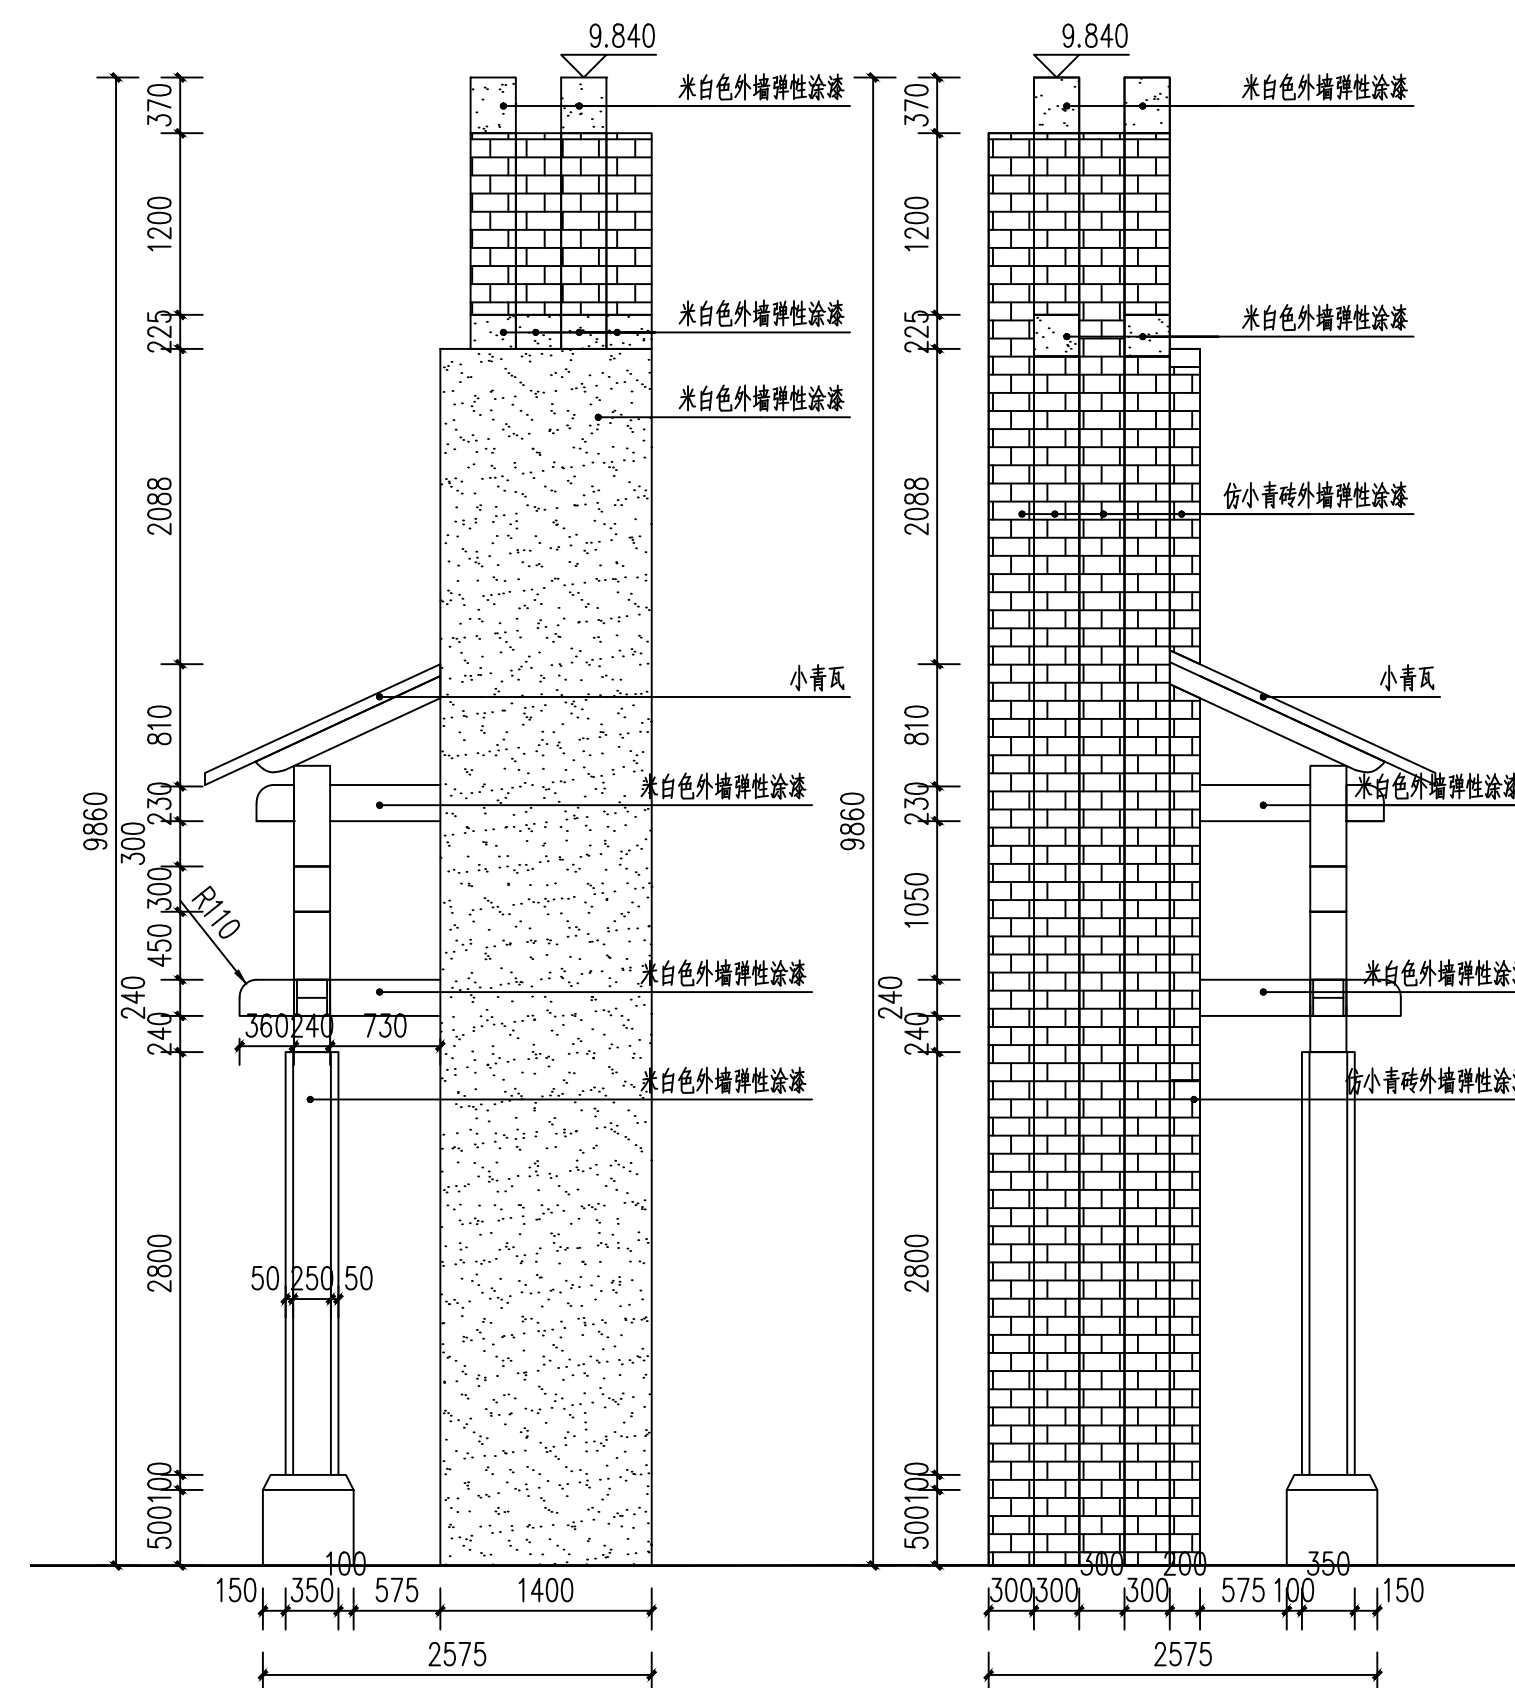

④ 右立面图 1:50

⑤ 左立面图 1:50



广西兴桂建筑综合设计院有限公司
GUANGXI XINGGUI ARCHITECTURE COMPREHENSIVE DESIGN INSTITUTE CO.,LTD
建筑工程·乙级 证书编号:A245017705


建设单位 灵川县海洋乡中心校

图纸名称 大门详图一


工程名称 灵川县海洋乡中心校综合楼附属工程

设计 黎绳禄 李仕强 校对 何苑琳 何苑琳
制图 黎绳禄 李仕强 专业负责 何苑琳 何苑琳


项目负责	樊运豪	设计编号	LP2023-001
审核	曾志敏	图别	园林
审定	曾志敏	图号	LD-1.01
版次	第一版	日期	2023.06

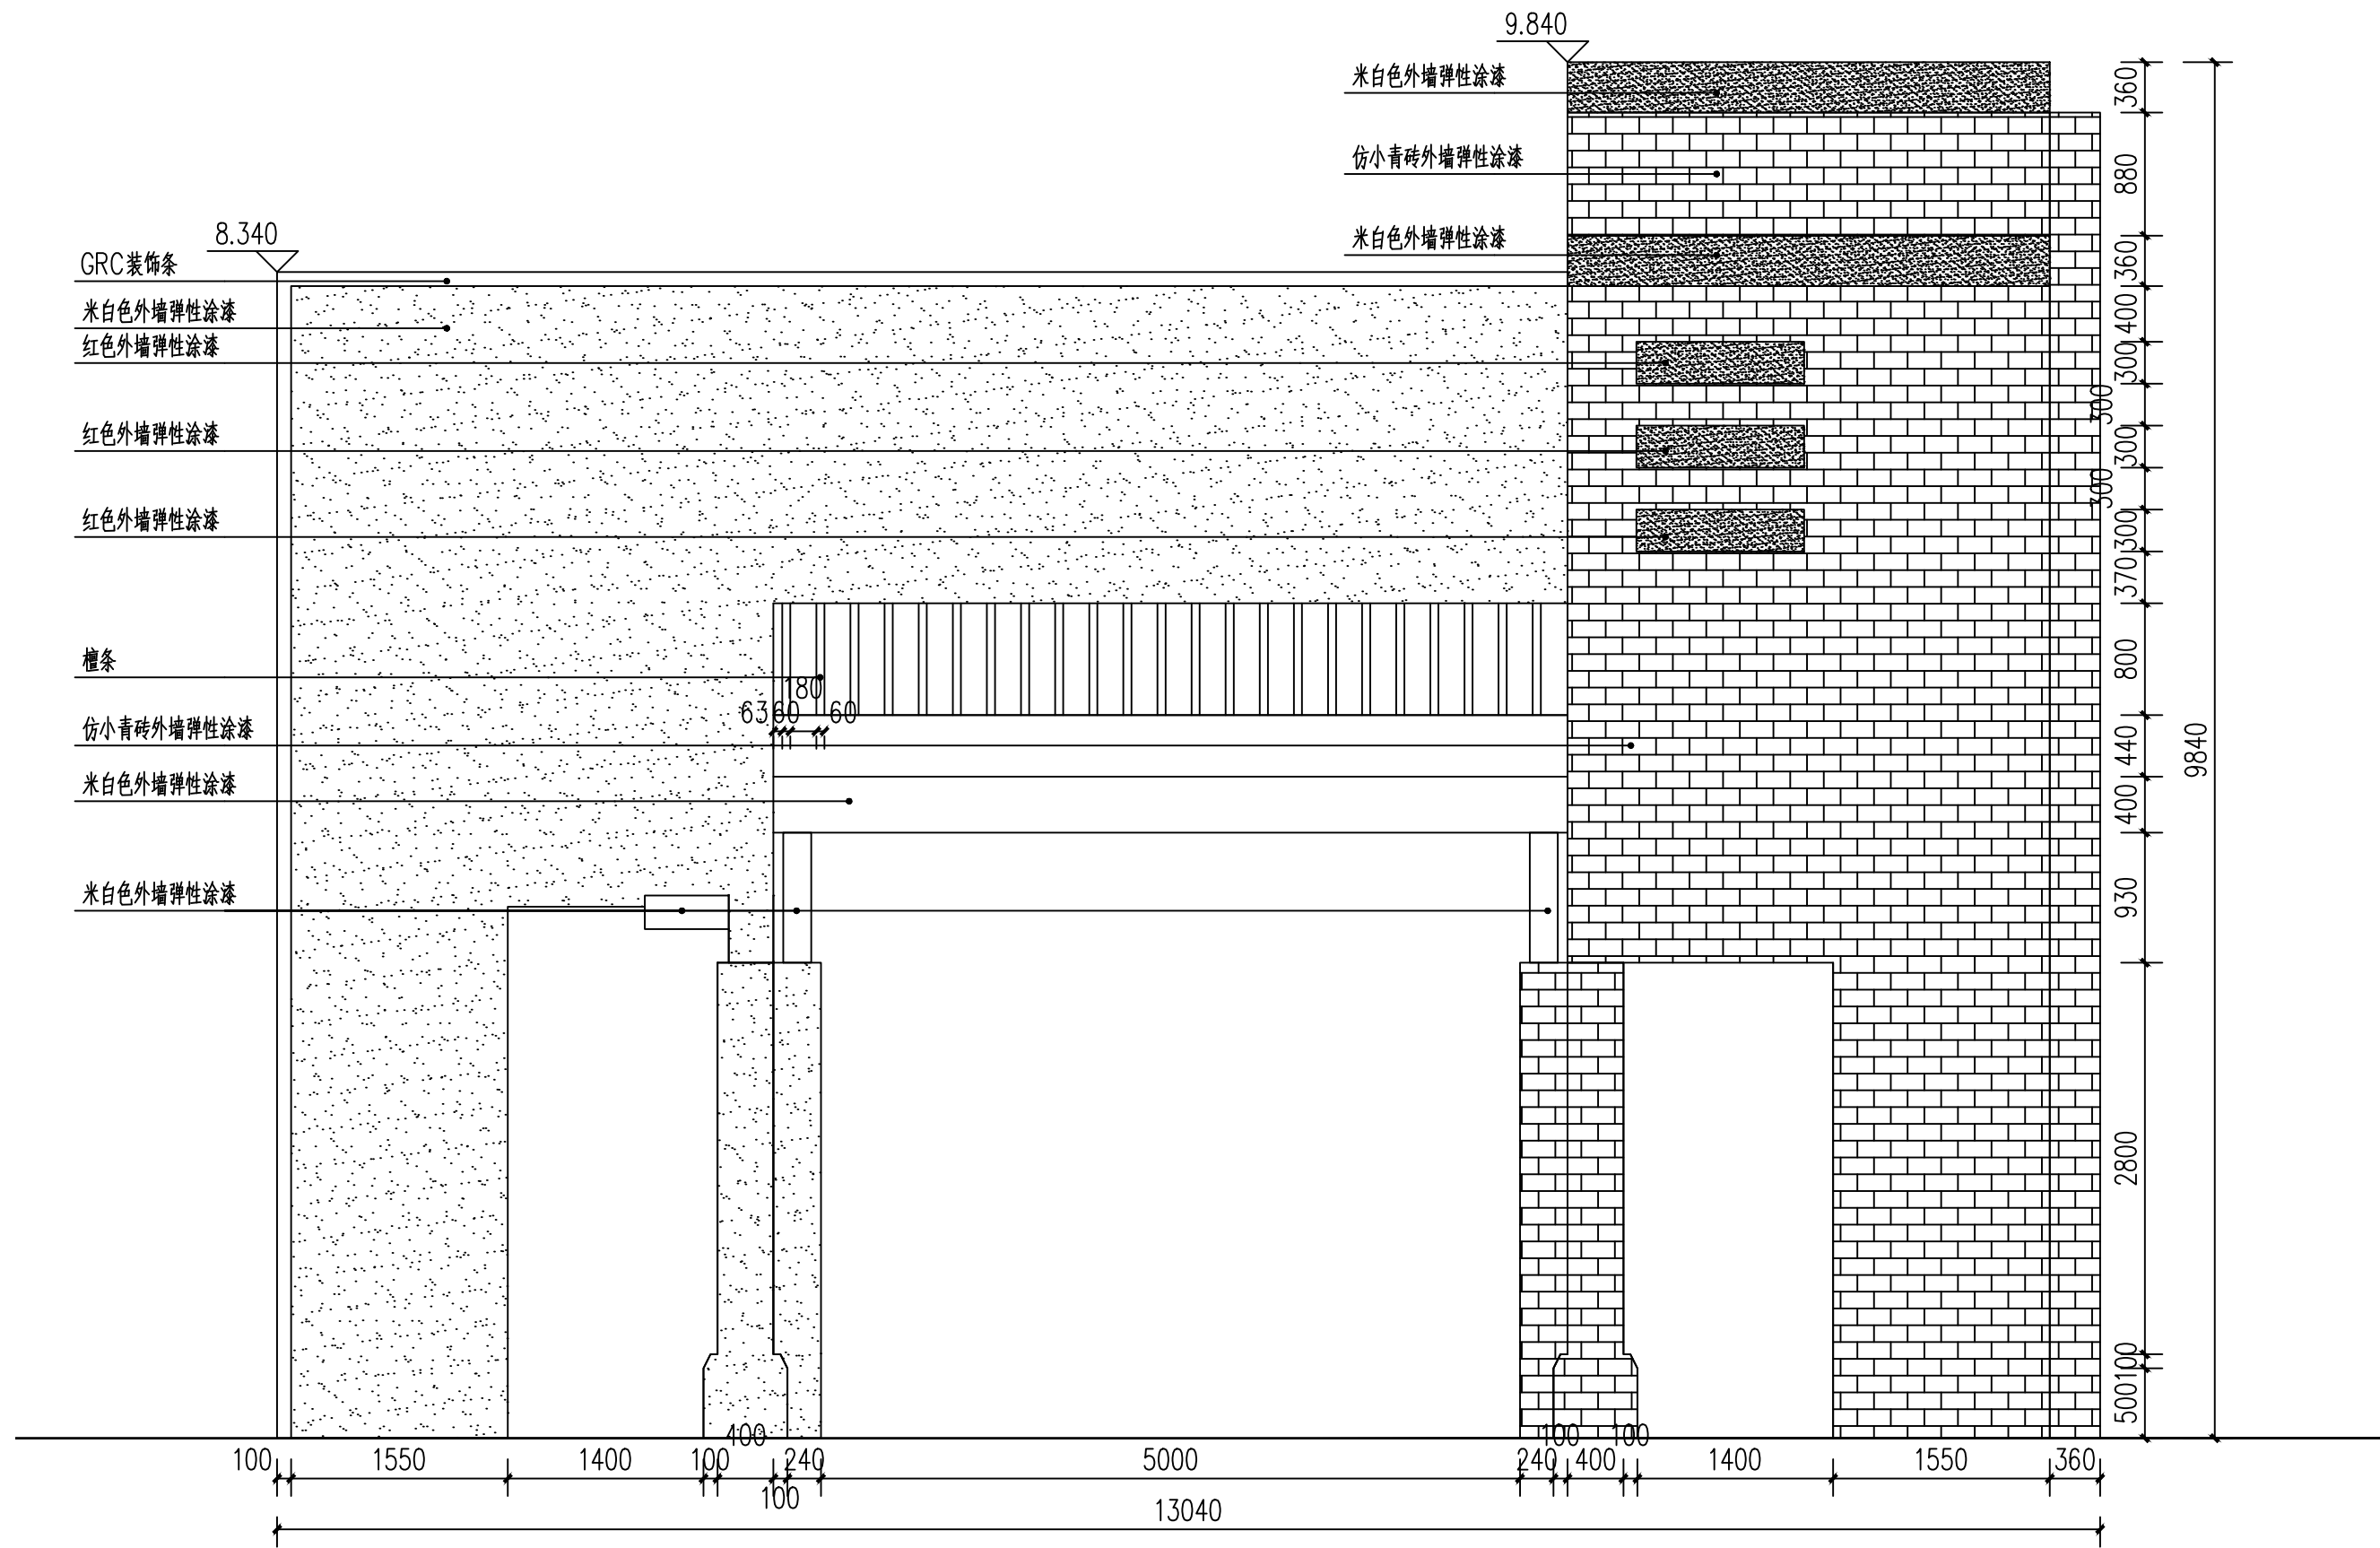

① 大门背立面图 1:50

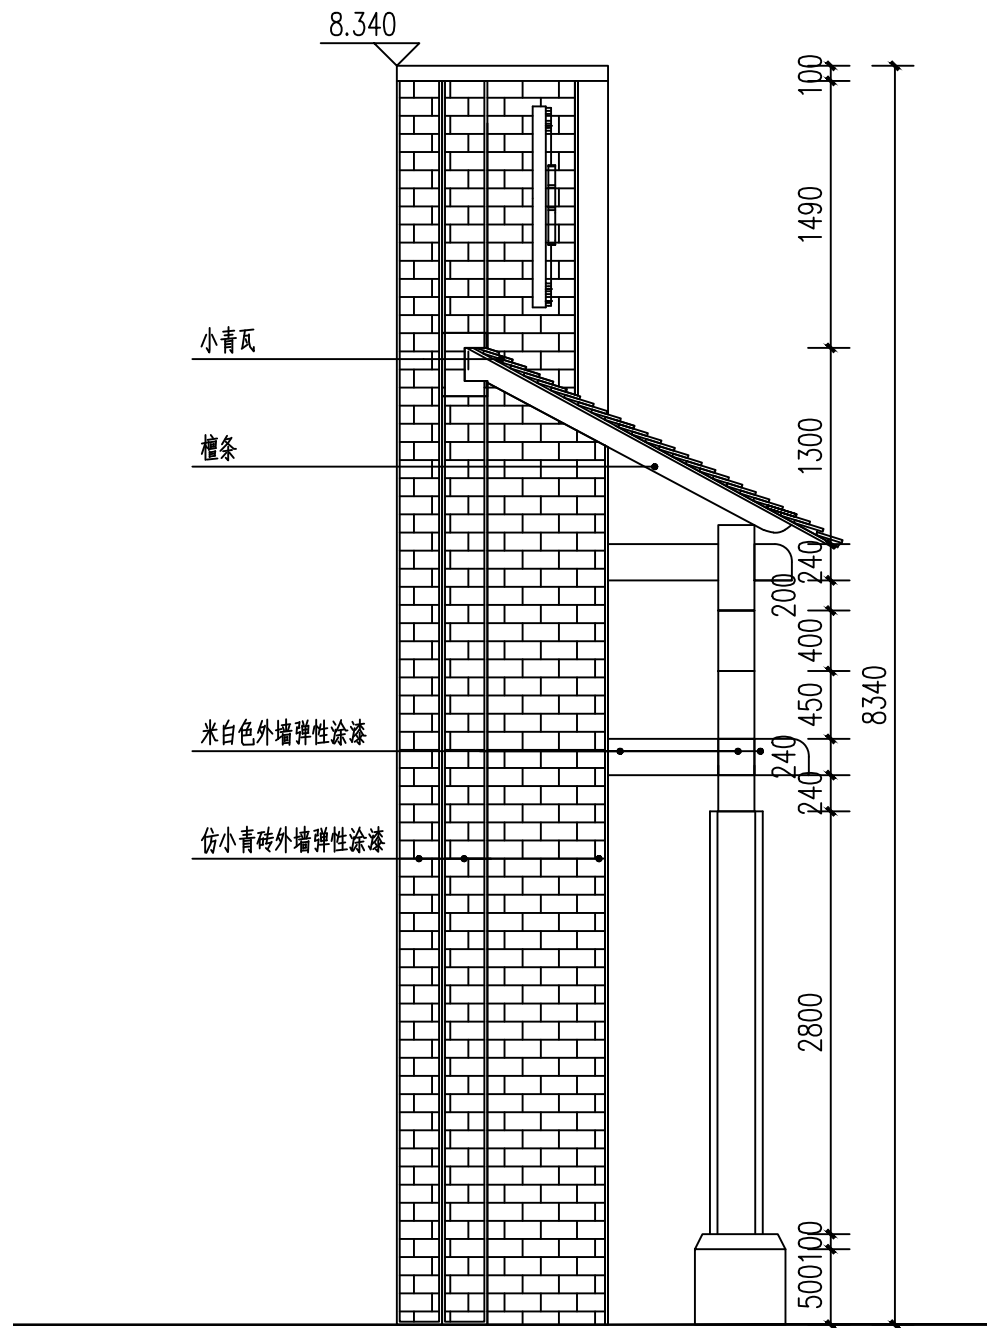

③ 1-1 剖面图 1:50

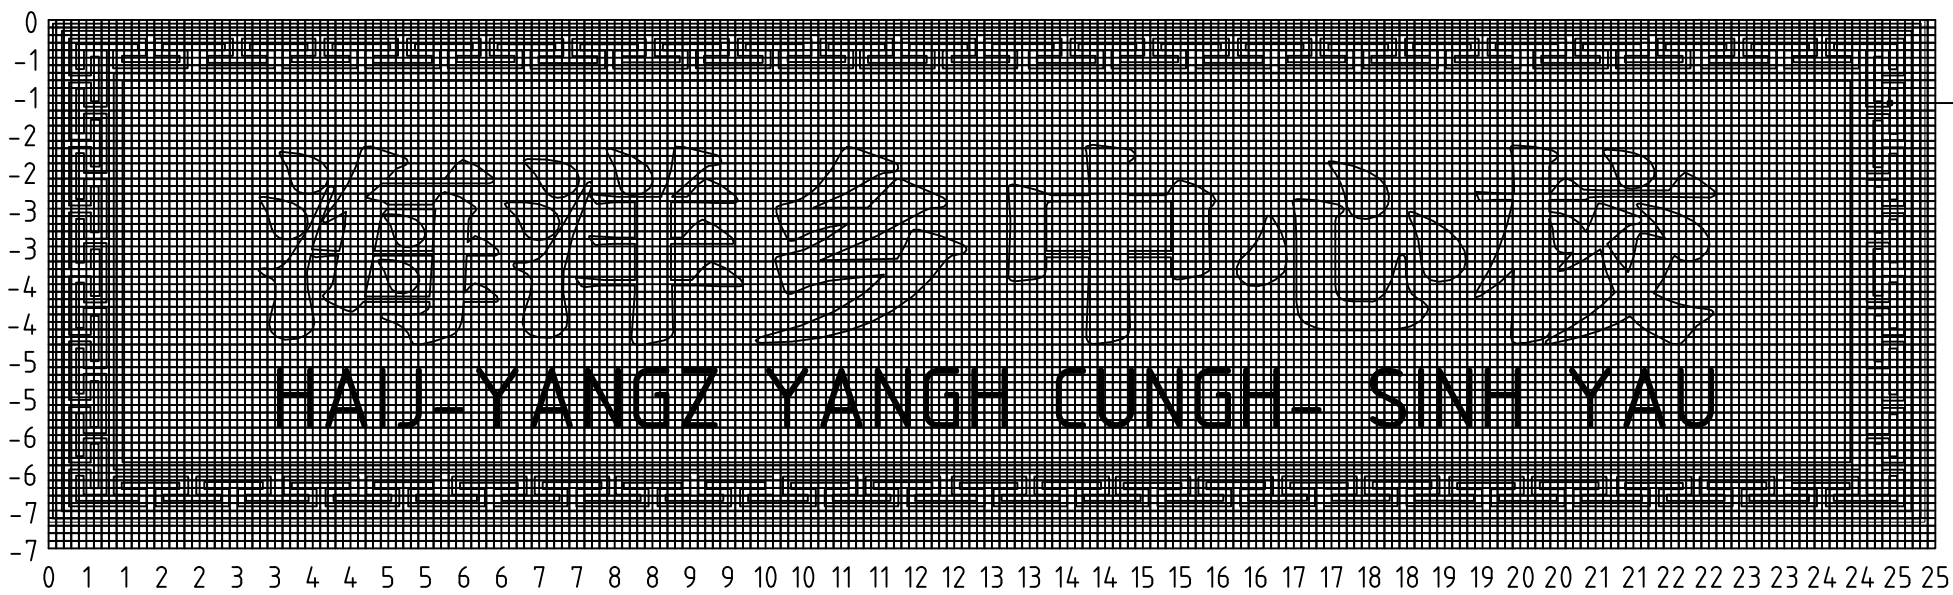

② 牌匾放线图 1:20

花岗岩石材，字体阳刻，样纹阳刻

 广西兴桂建筑综合设计院有限公司 GUANGXI XINGGUI ARCHITECTURE COMPREHENSIVE DESIGN INSTITUTE CO.,LTD 建筑工程·乙级 证书编号:A245017705	建设单位	灵川县海洋乡中心校	工程名称	灵川县海洋乡中心校综合楼附属工程				项目负责人	樊运泰	设计编号	LP2023-001
	图纸名称	大门详图二	设计	黎绳禄	李仕强	校对	何苑琳	审核	曾志敏	图别	园林
			制图	黎绳禄	李仕强	专业负责	何苑琳	审定	曾志敏	图号	LD-1.02
								版次	第一版	日期	2023.06