




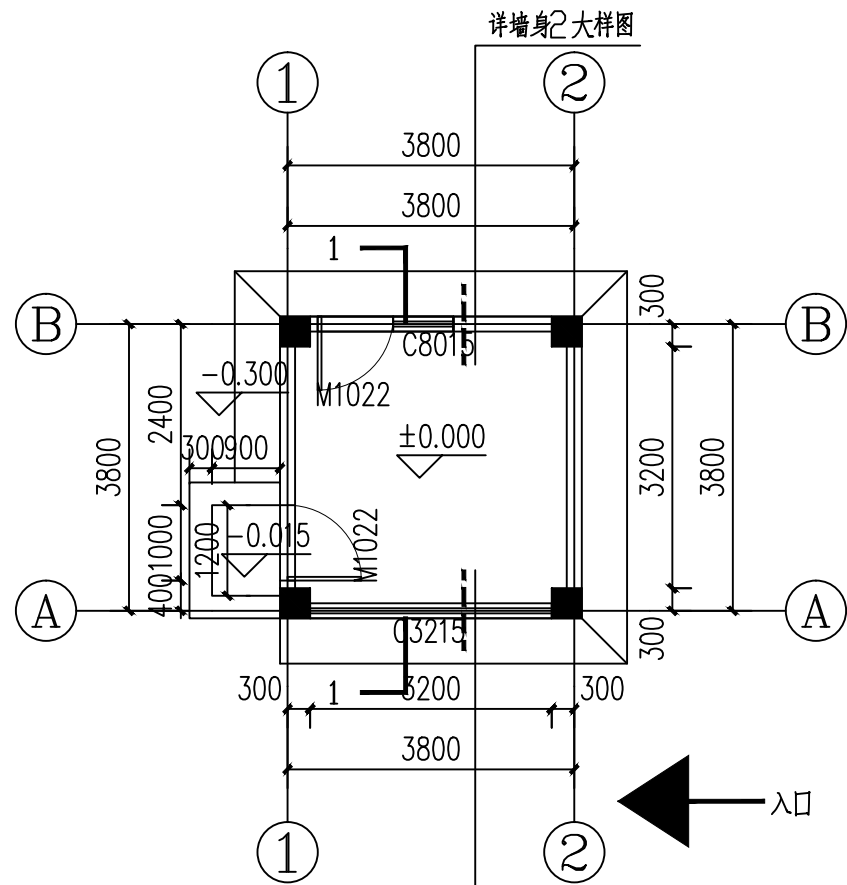


1 一层平面图 1:100

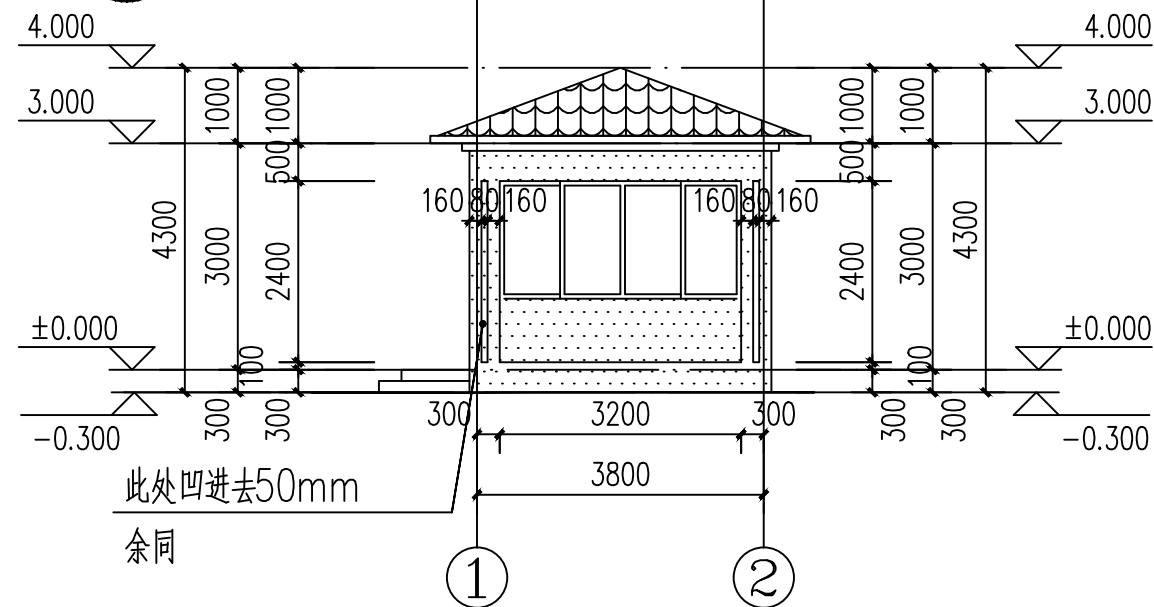


4 轴1-2立面图 1:100

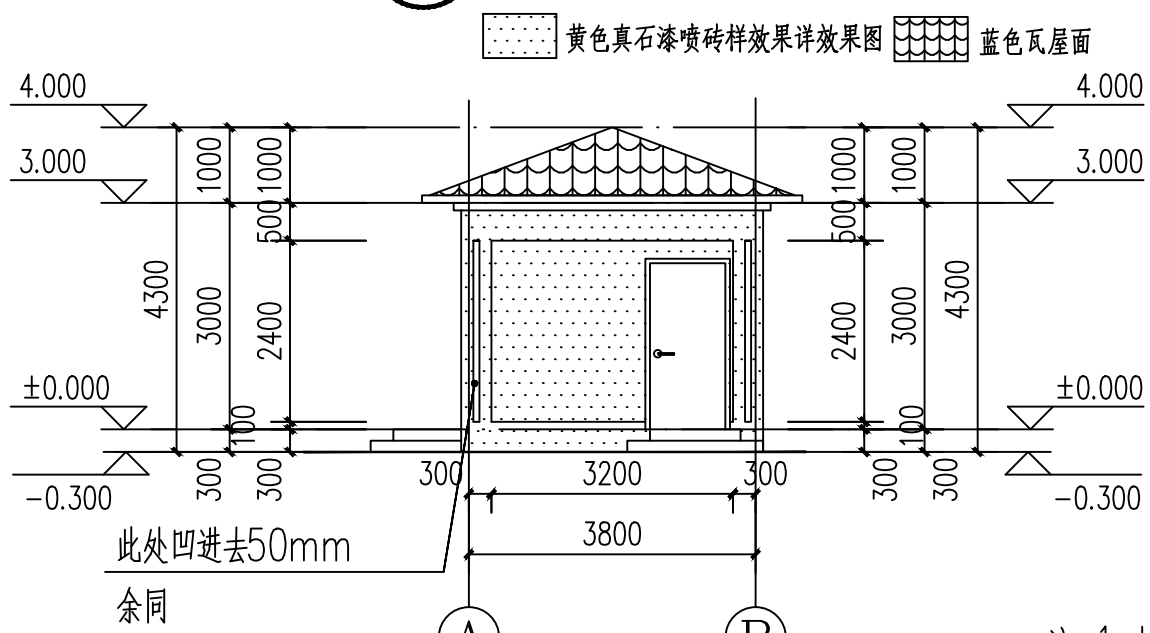


6 轴A-B立面图 1:100

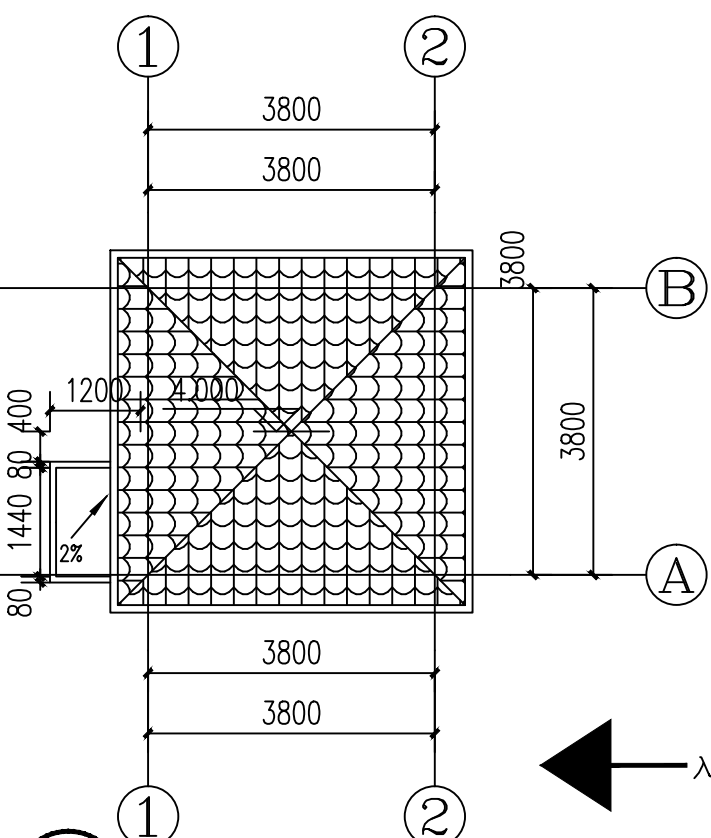


2 屋顶平面图 1:100

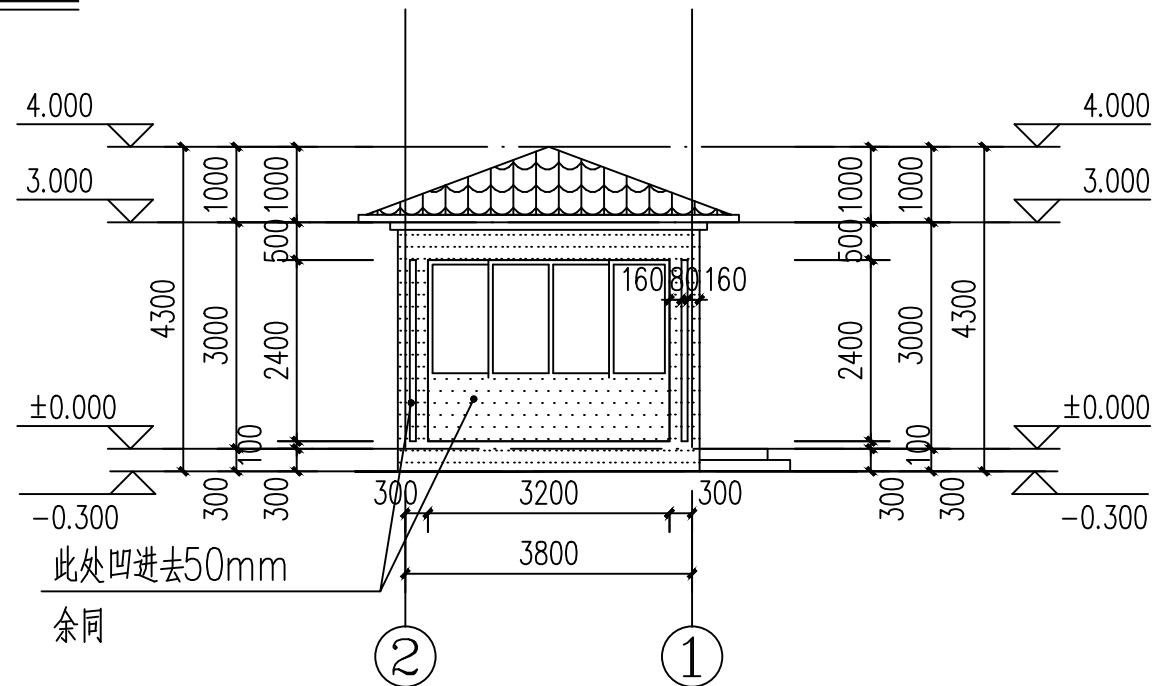


5 轴2-1立面图 1:100

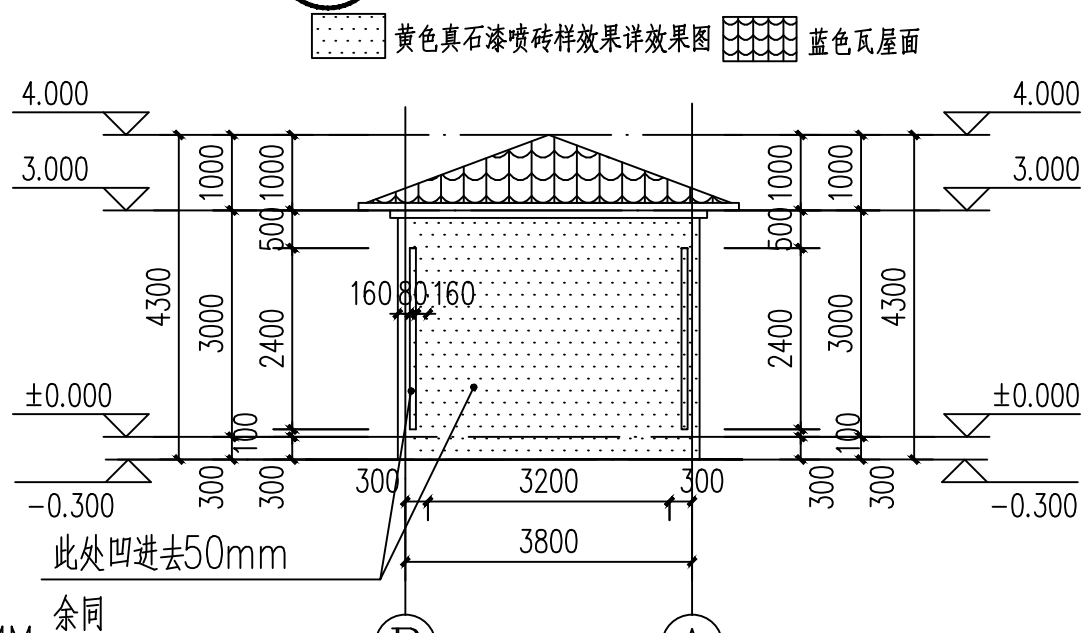


7 轴B-A立面图 1:100

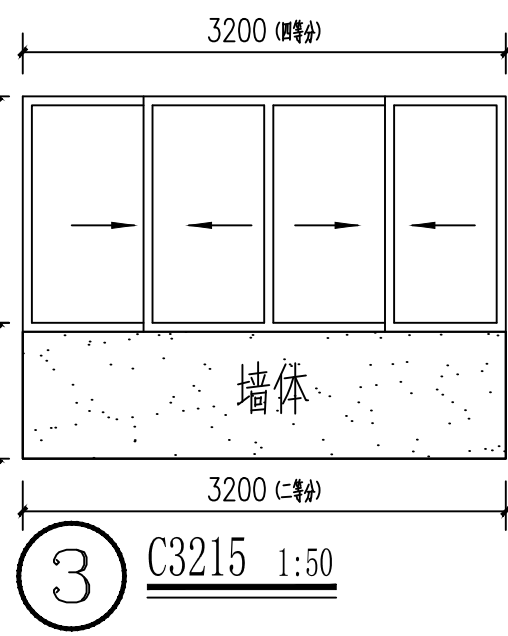


3 C3215 1:50

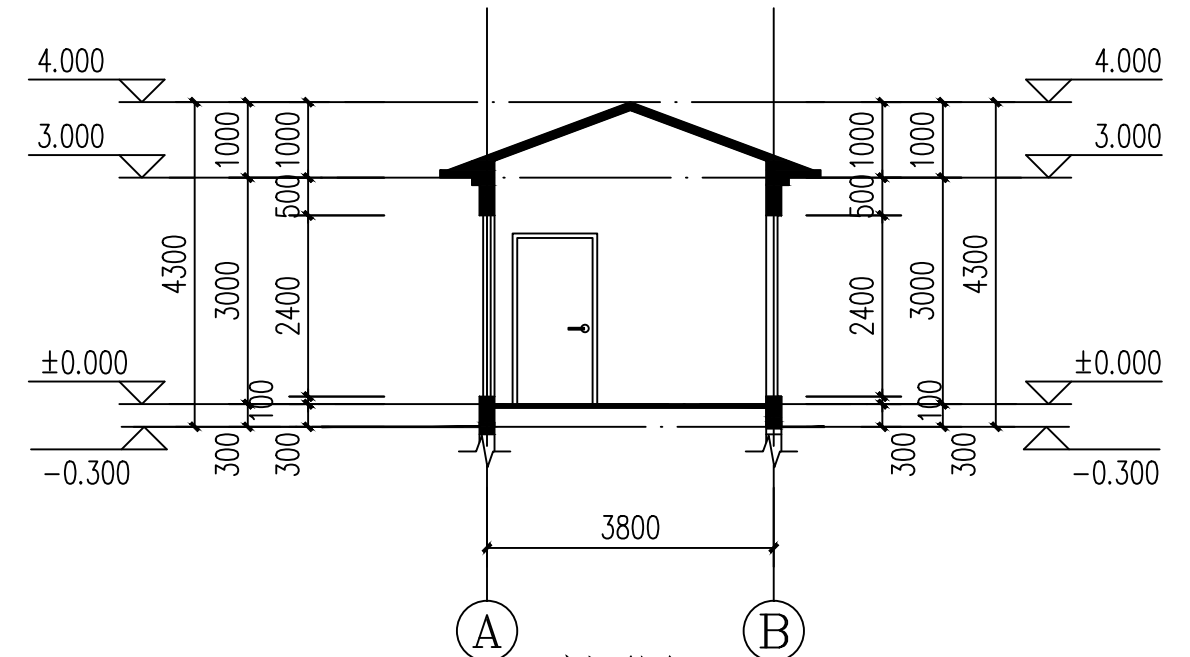

8 1-1剖面图 1:100

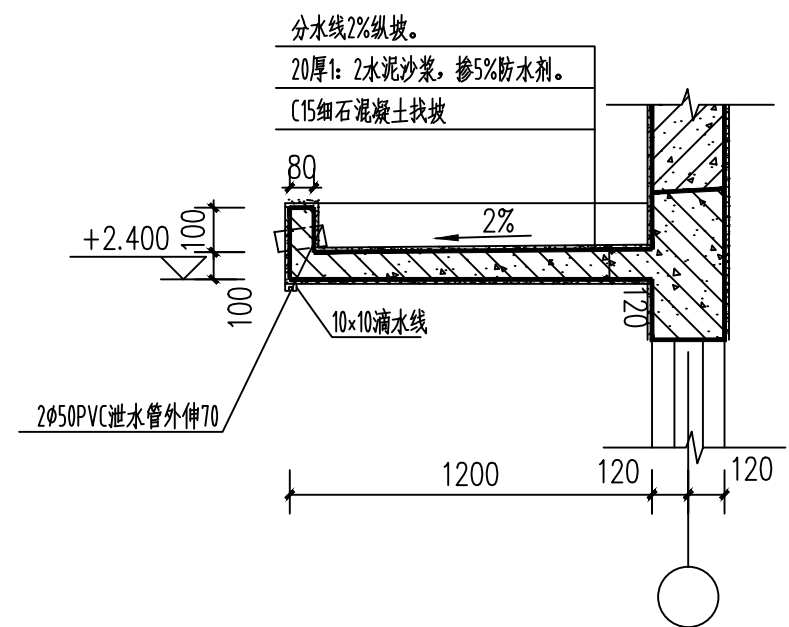

雨篷大样图 1:25

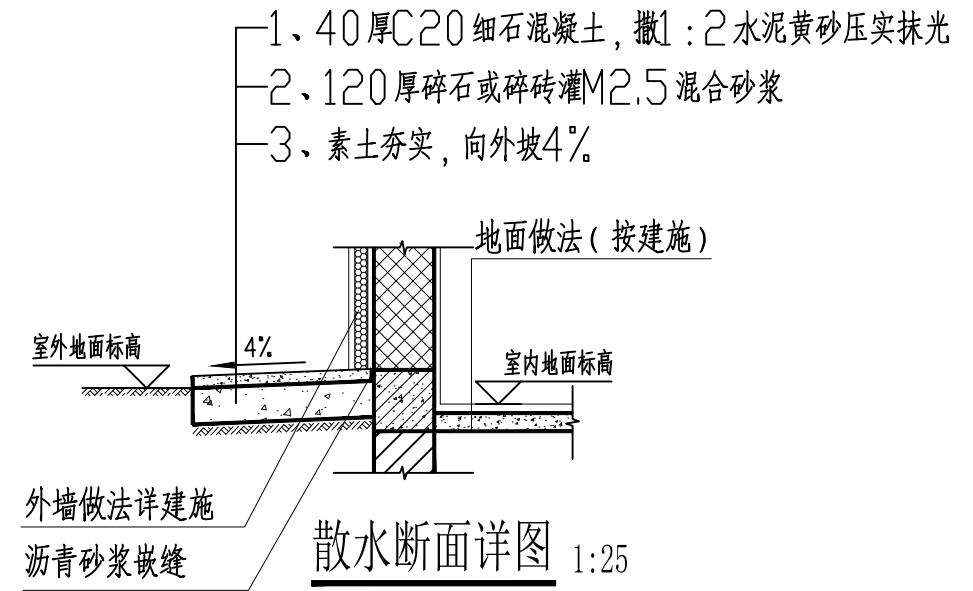

注:散水宽600。坡度取4%。
每隔6M留伸缩缝一道,墙身与散水设10宽沉降缝,
沥青砂浆嵌缝
散水标高比路牙高度不低于5cm

注:1.本页中未标明墙厚均为200MM
2.涂黑部分为柱,柱的布置及尺寸详结构施工图。
3.本层面积为16平方米



广西兴桂建筑综合设计院有限公司
GUANGXI XINGGUI ARCHITECTURE COMPREHENSIVE DESIGN INSTITUTE CO.,LTD
建筑工程:乙级 证书编号:A245017705


建设单位 灵川县海洋乡中心校

图纸名称 保安亭详图


工程名称 灵川县海洋乡中心校综合楼附属工程

设计 黎绳禄 李仕强 校对 何苑琳 何苑琳
制图 黎绳禄 李仕强 专业负责 何苑琳 何苑琳


项目负责	樊运豪	设计编号	LP2023-001
审核	曾志敏	图别	园林
审定	曾志敏	图号	LD-3.01
版次	第一版	日期	2023.06

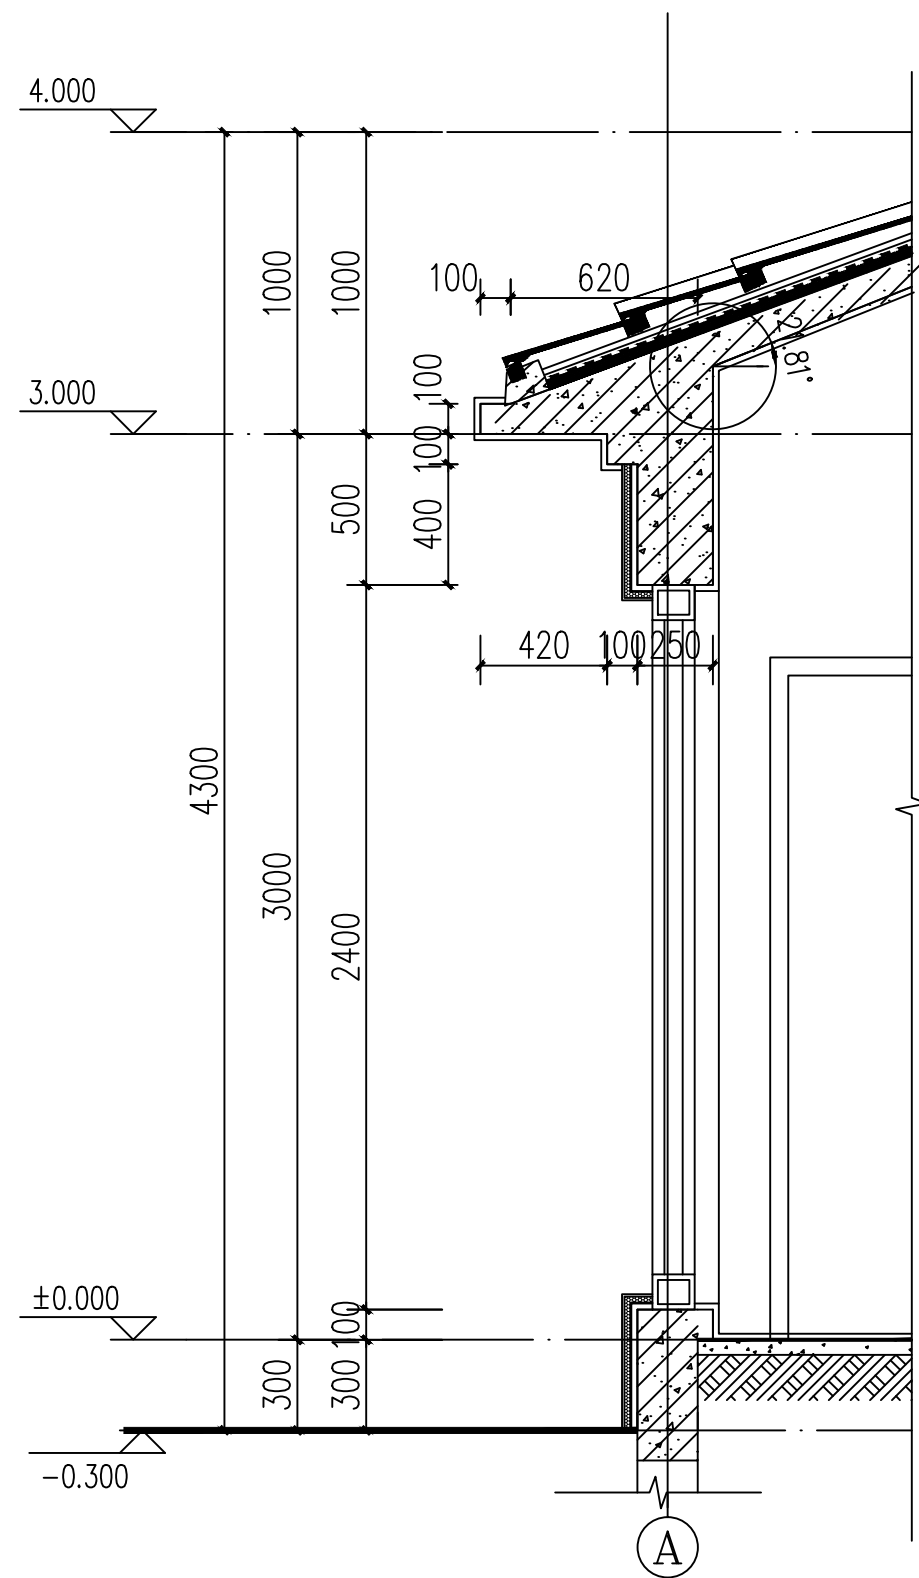

① 墙身1大样图 1:50

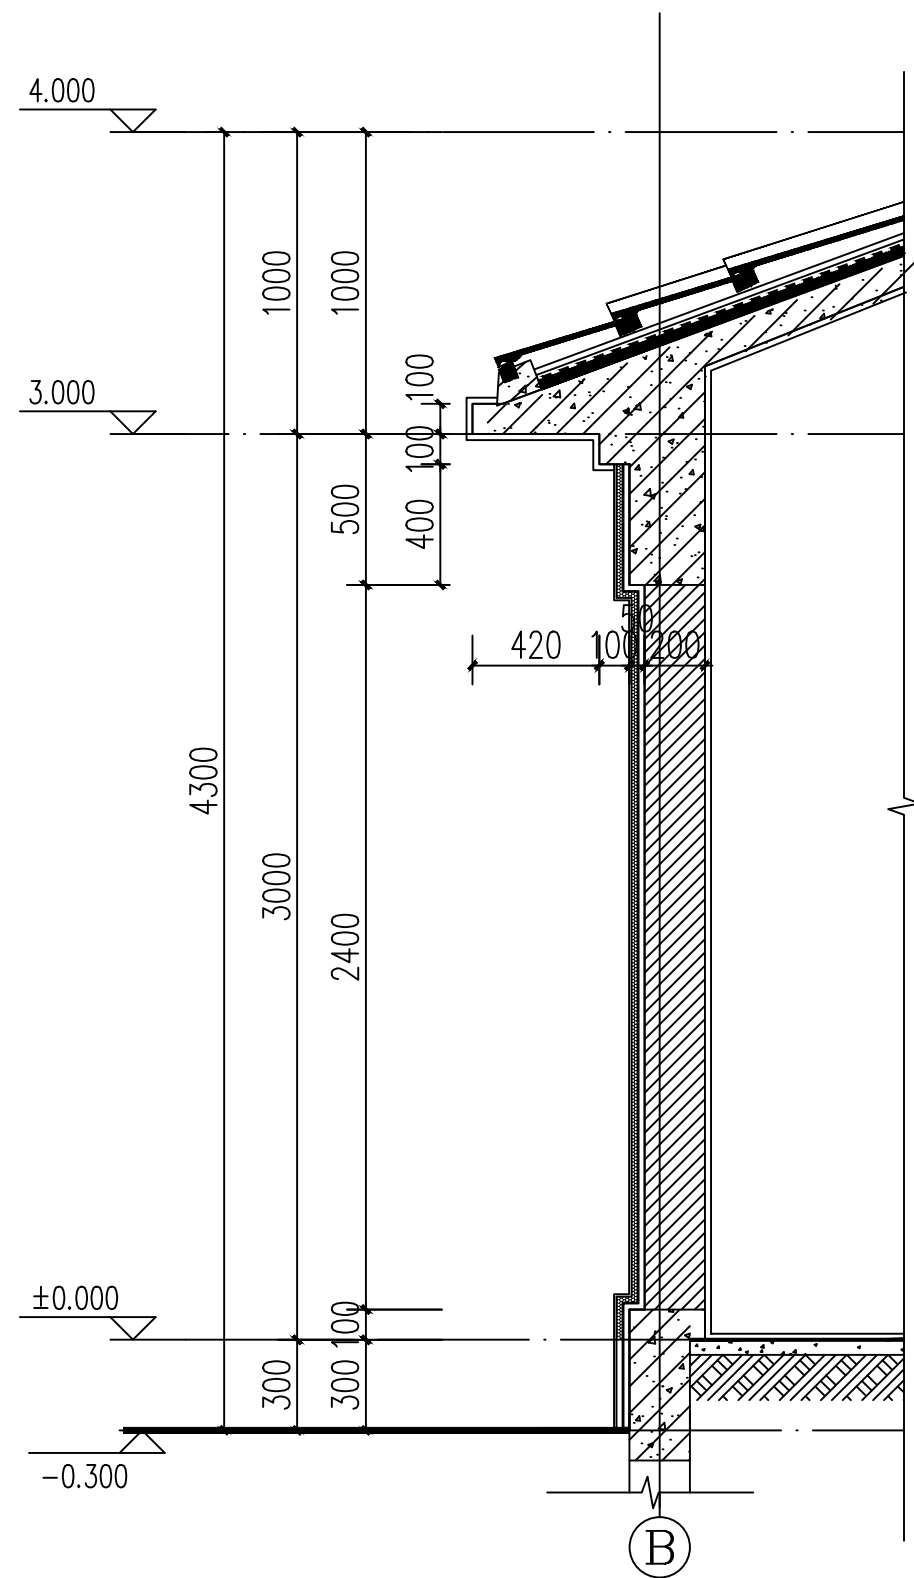

② 墙身2大样图 1:50

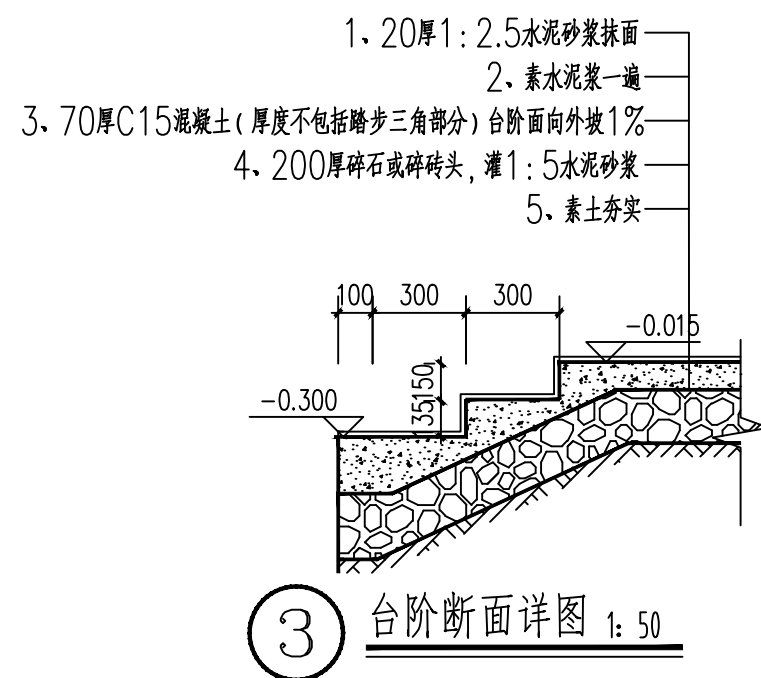

室内外做法:

本工程±0.000以下用M10水泥砂浆砌烧结实心砖, ±0.000以上用M5混合砂浆砌200厚页岩烧结多孔砖。外墙线脚、雨蓬等位置墙体平板面, 楼地面

20厚1:2.5水泥砂浆抹面压光

20厚1:2.5水泥砂浆掺5%防水剂分层抹面

素水泥砂浆

80厚C15细石混凝土

素土夯实

内墙(由内到外)

清水砖体, 1:2水泥砂浆抹面找平

2厚面层耐水腻子分遍刮平, 刷两道乳胶漆



广西兴桂建筑综合设计院有限公司
GUANGXI XINGGUI ARCHITECTURE COMPREHENSIVE DESIGN INSTITUTE CO.,LTD
建筑工程·乙级 证书编号:A245017705

建设单位	灵川县海洋乡中心校	工程名称	灵川县海洋乡中心校综合楼附属工程					项目负责人	樊运豪	设计编号	LP2023-001
图纸名称	保安亭详图	设计	黎绳禄	李仕强	校对	何苑琳	何苑琳	审核	曾志敏	图别	园林
		制图	黎绳禄	李仕强	专业负责	何苑琳	何苑琳	审定	曾志敏	图号	LD-3.02
								版次	第一版	日期	2023.06