




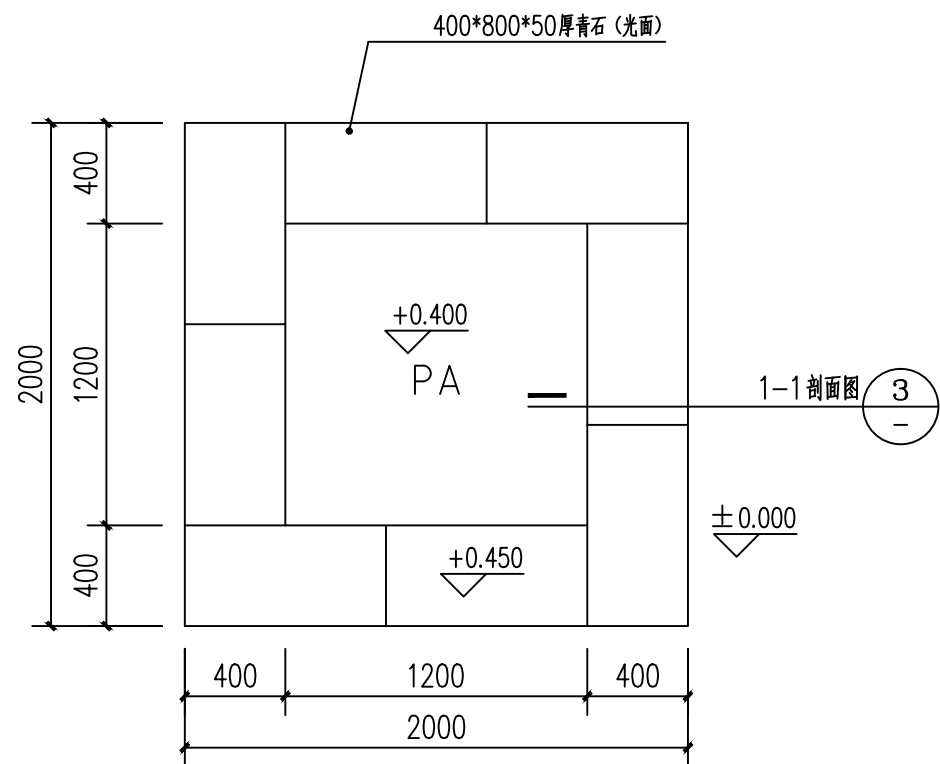

① 坐凳树池平面图 1:30

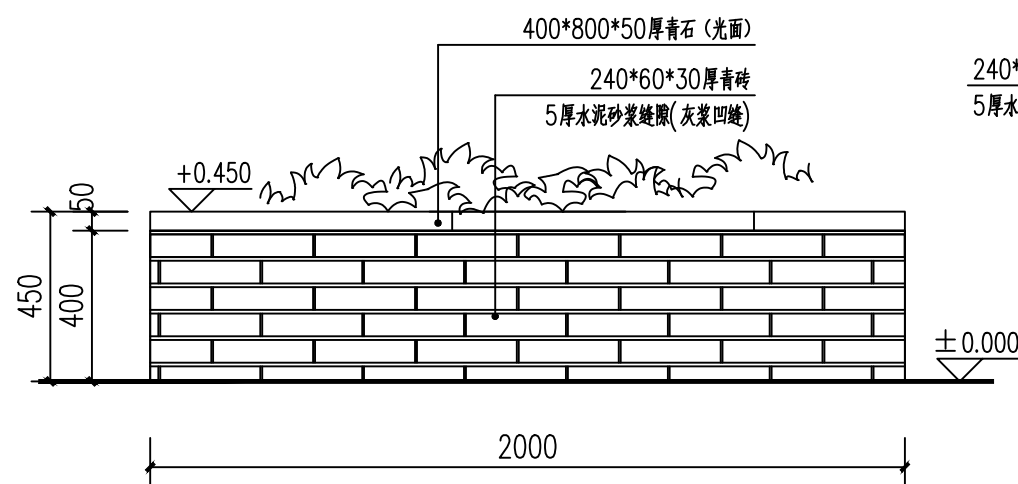

② 坐凳树池立面图 1:20

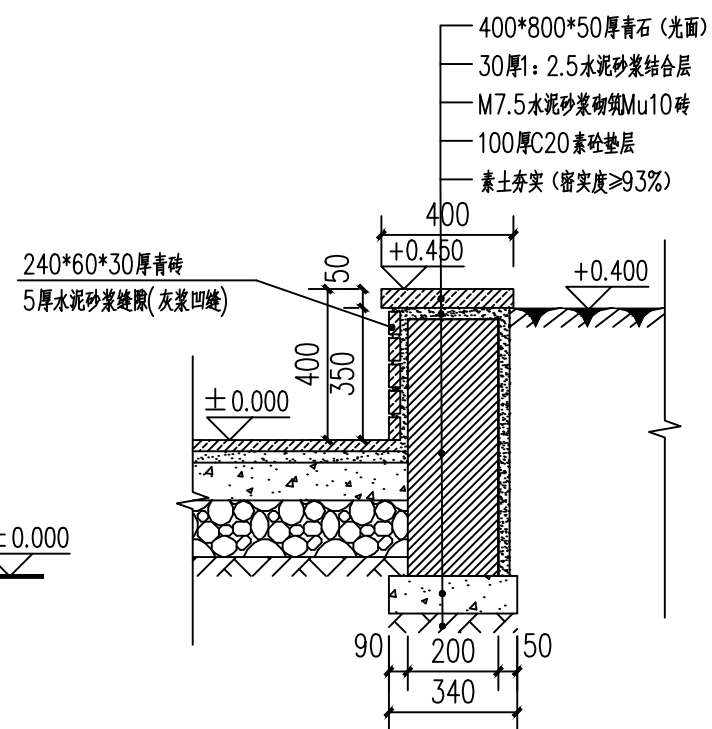

③ 1-1 剖面图 1:20



广西兴桂建筑综合设计院有限公司
GUANGXI XINGGUI ARCHITECTURE COMPREHENSIVE DESIGN INSTITUTE CO.,LTD
建筑工程:乙级 证书编号:A245017705

建设单位	灵川县海洋乡中心校	工程名称	灵川县海洋乡中心校综合楼附属工程					项目负责人	樊运泰	设计编号	LP2023-001	
图纸名称	座凳树池详图	设计	黎绳禄	李仕强	校对	何苑琳	何苑琳	审核	曾志敏	曾志敏	图别	园林
		制图	黎绳禄	李仕强	专业负责	何苑琳	何苑琳	审核	曾志敏	曾志敏	图号	LD-4.01
								版次	第一版		日期	2023.06