




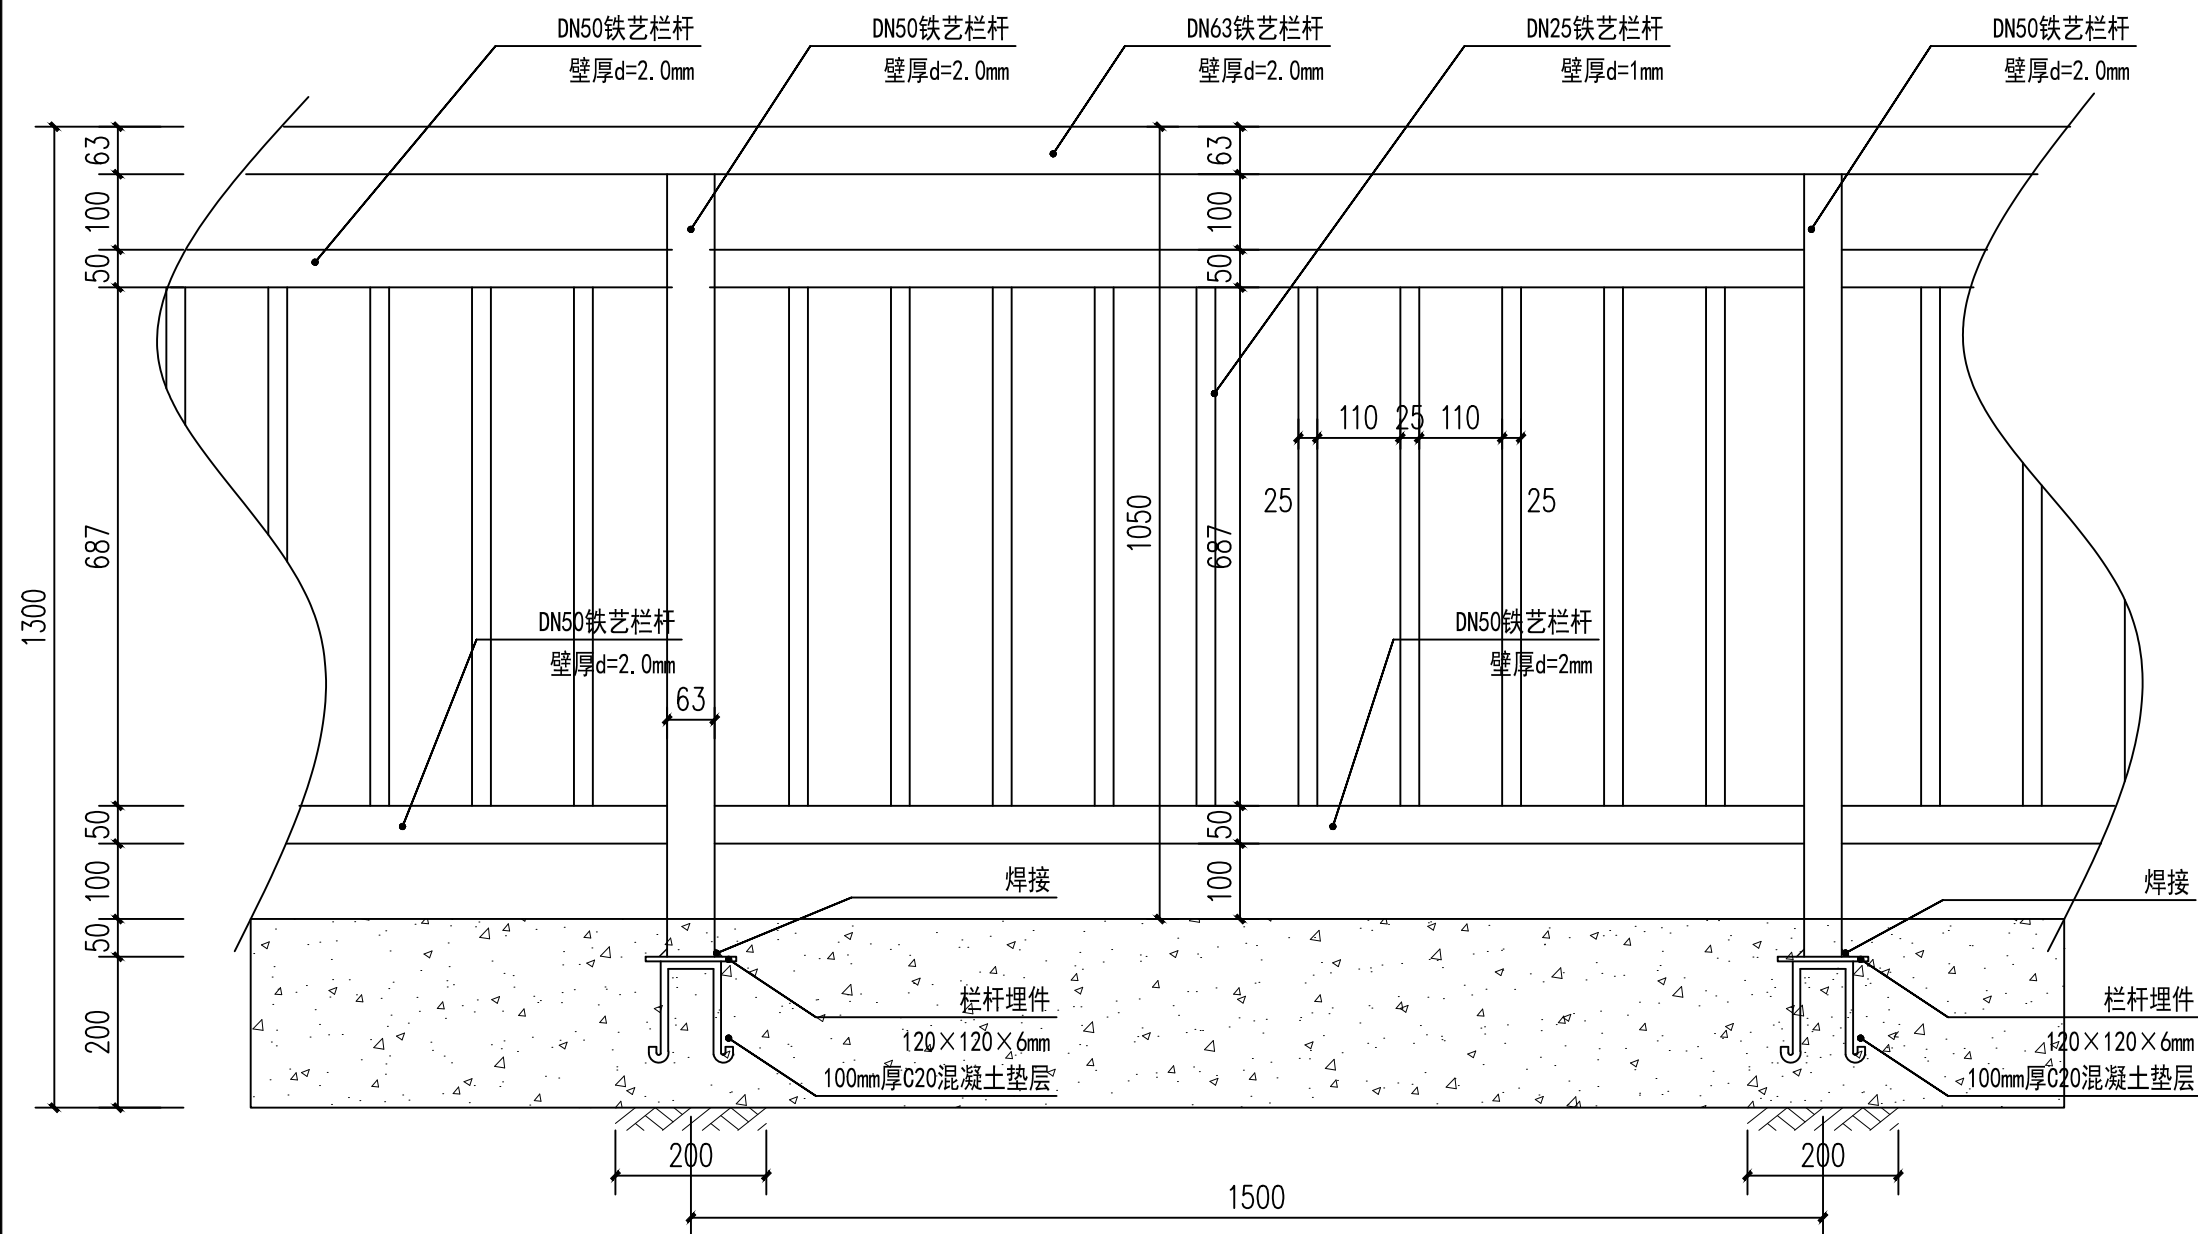


① 铁艺栏杆立面图 1:10

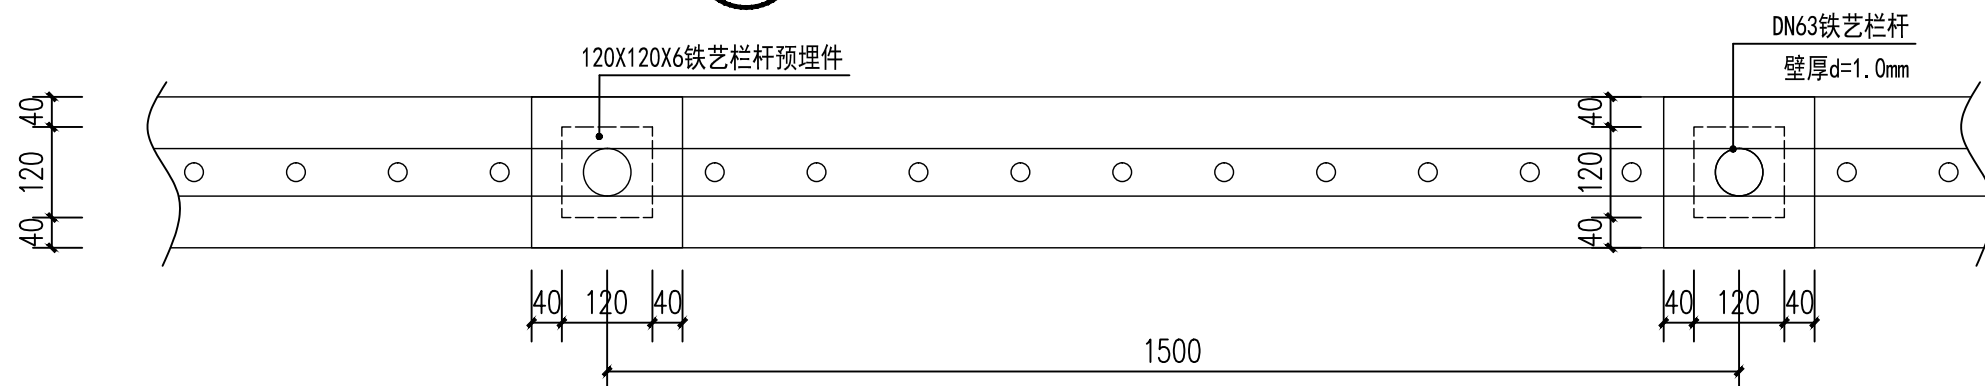

② 铁艺栏杆平面图 1:10

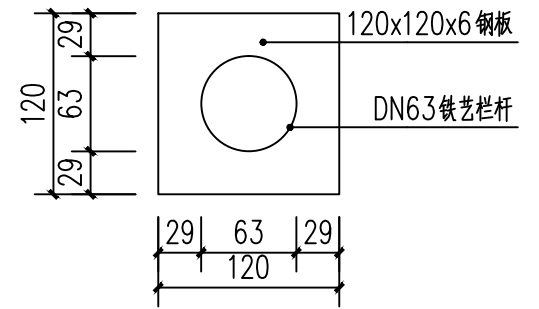

③ 铁艺栏杆预埋件平面图 1:10

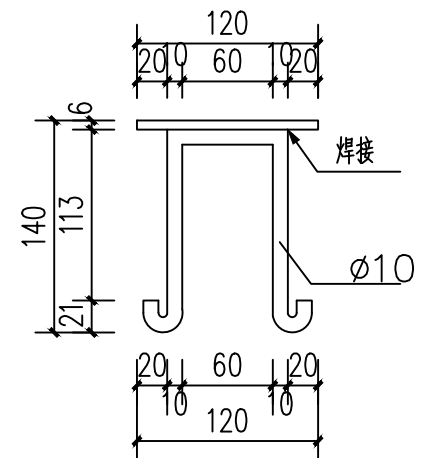

④ 铁艺栏杆预埋件立面图 1:10

备注:
1. 铁艺栏杆。
2. 图中标注尺寸单位为毫米。
3. 金属外露焊接部分均应锉平刷金属色防锈漆1道, 调和漆2道。



广西兴桂建筑综合设计院有限公司
GUANGXI XINGGUI ARCHITECTURE COMPREHENSIVE DESIGN INSTITUTE CO.,LTD
建筑工程:乙级 证书编号:A245017705

建设单位	灵川县海洋乡中心校	工程名称	灵川县海洋乡中心校综合楼附属工程	项目负责人	樊运泰	设计编号	LP2023-001
图纸名称	不锈钢栏杆详图	设计	黎绳禄	审核	曾志敏	图别	园林
		制图	黎绳禄	审定	曾志敏	图号	LD-5.01
				版次	第一版	日期	2023.06