



1 景墙围墙标准段平面图 1:30

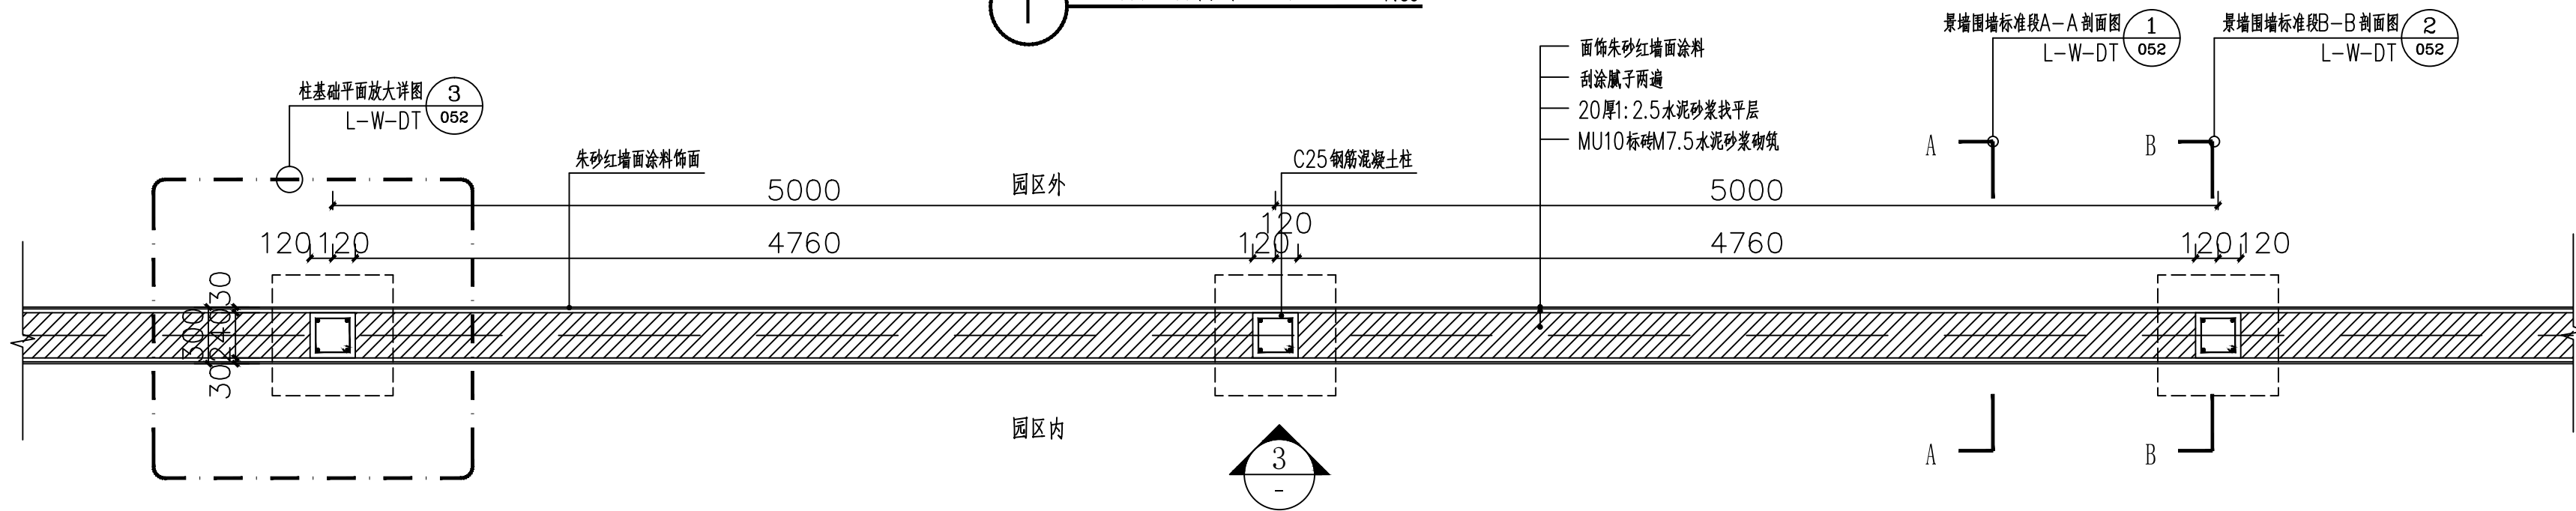

2 景墙围墙标准段横断面图(+1.00m) 1:30

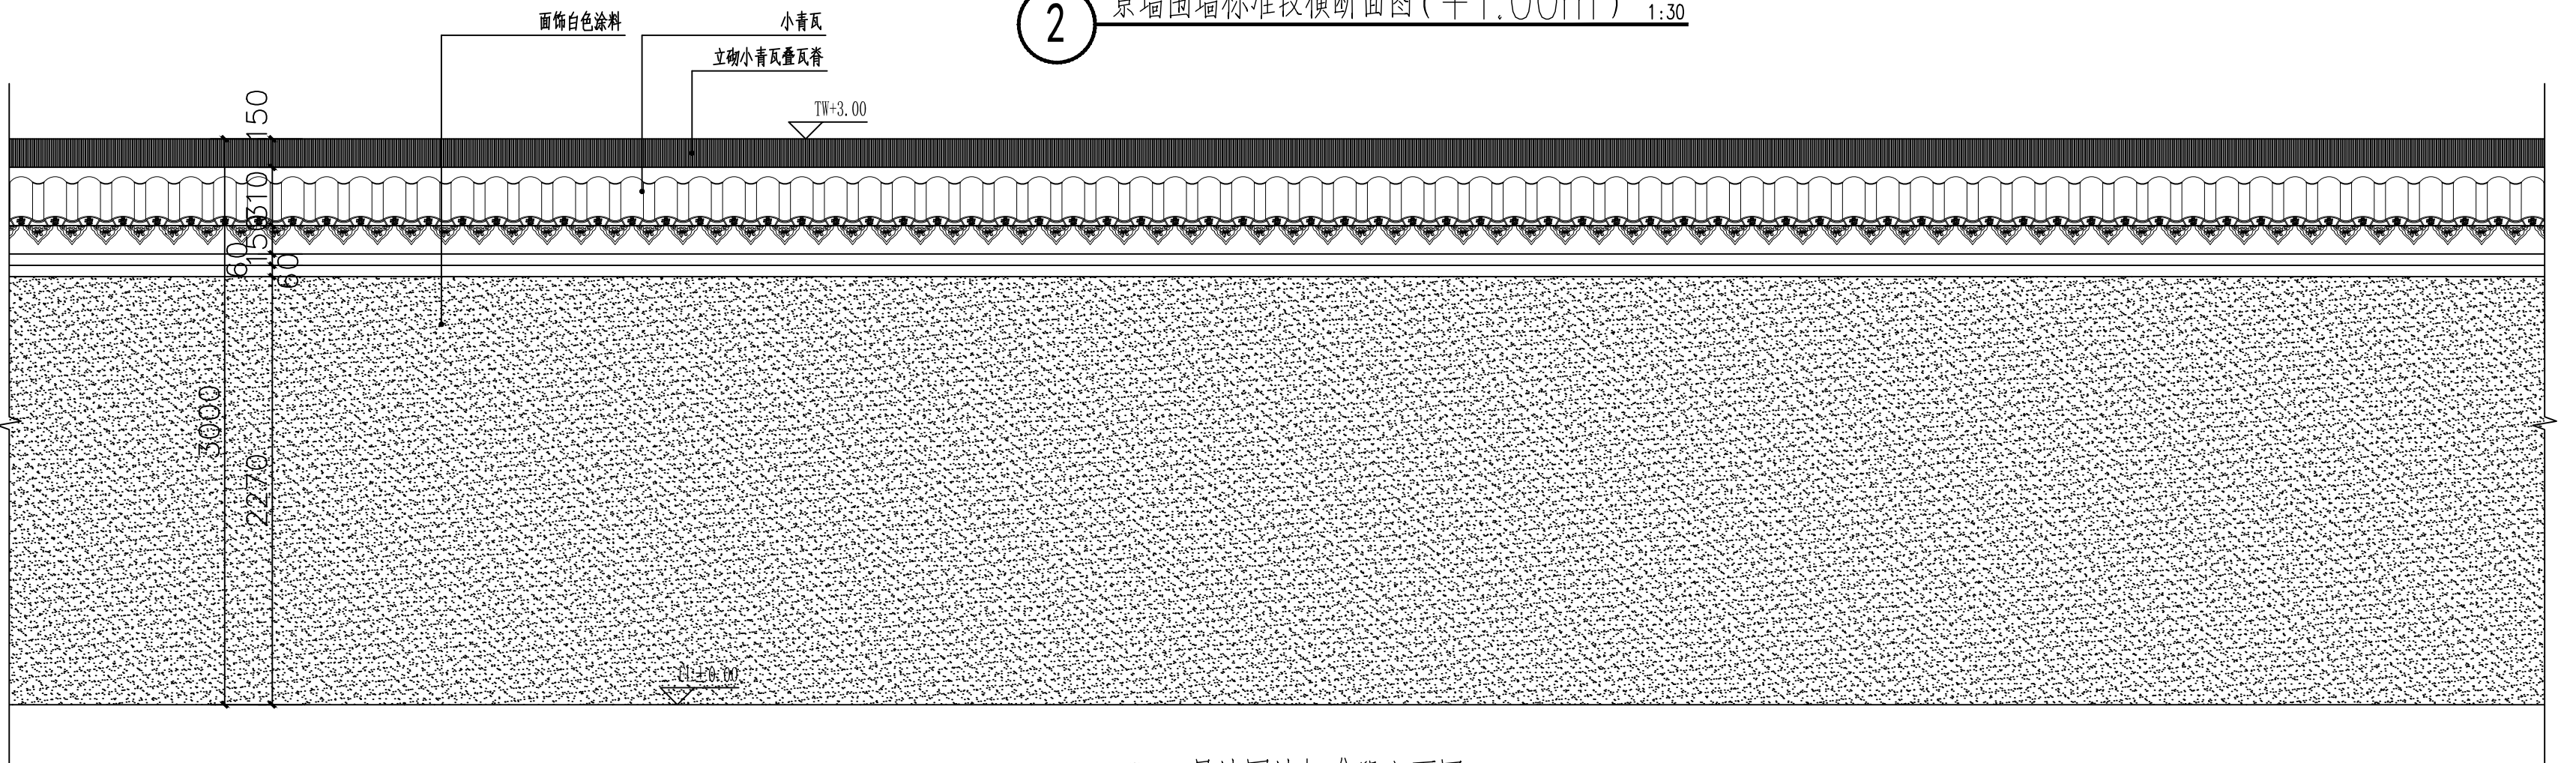

3 景墙围墙标准段立面图 1:30

围墙说明:
围墙每12米设置一道伸缩缝,每30米设置一道沉降缝;



广西兴桂建筑综合设计院有限公司

GUANGXI XINGGUI ARCHITECTURE COMPREHENSIVE DESIGN INSTITUTE CO.,LTD

建筑工程·乙级

证书编号:A245017705

建设单位

灵川县海洋乡中心校

工程名称

灵川县海洋乡中心校综合楼附属工程

项目负责人

樊运泰

设计编号

LP2023-001

图纸名称

景墙围墙标准段做法详图一

设计

黎绳禄

李仕强

校对

何苑琳

何苑琳

审核

曾志敏

曾志敏

图别

园林

制图

黎绳禄

李仕强

专业负责

何苑琳

何苑琳

审次


第一版

图号


LD-7.01

日期


2023.06

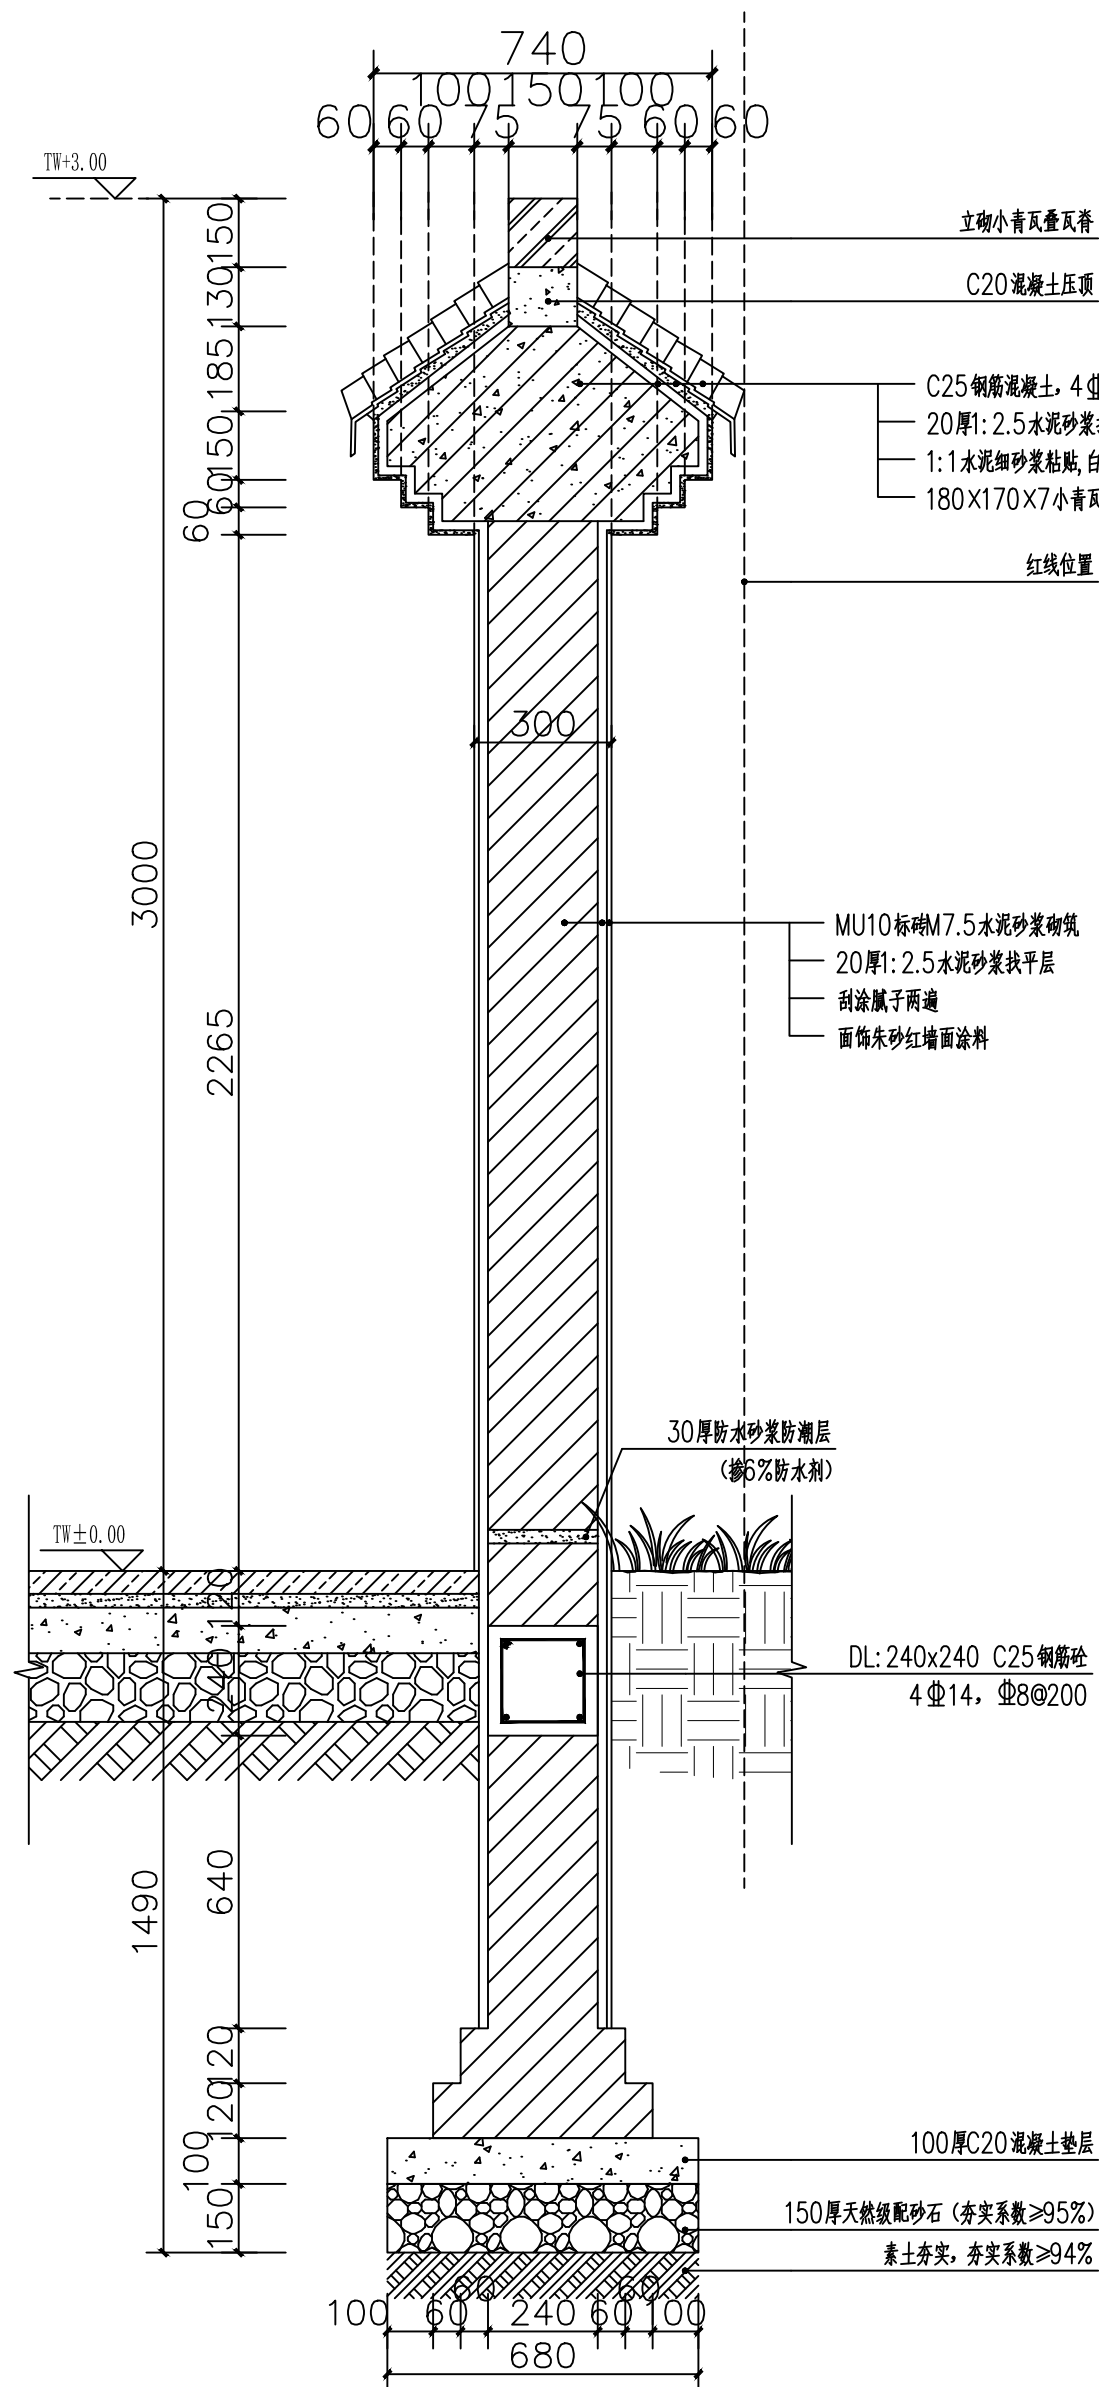

1 景墙围墙标准段A—A剖面图 1:15
注：屋面板瓦、筒瓦带勾头、滴水。

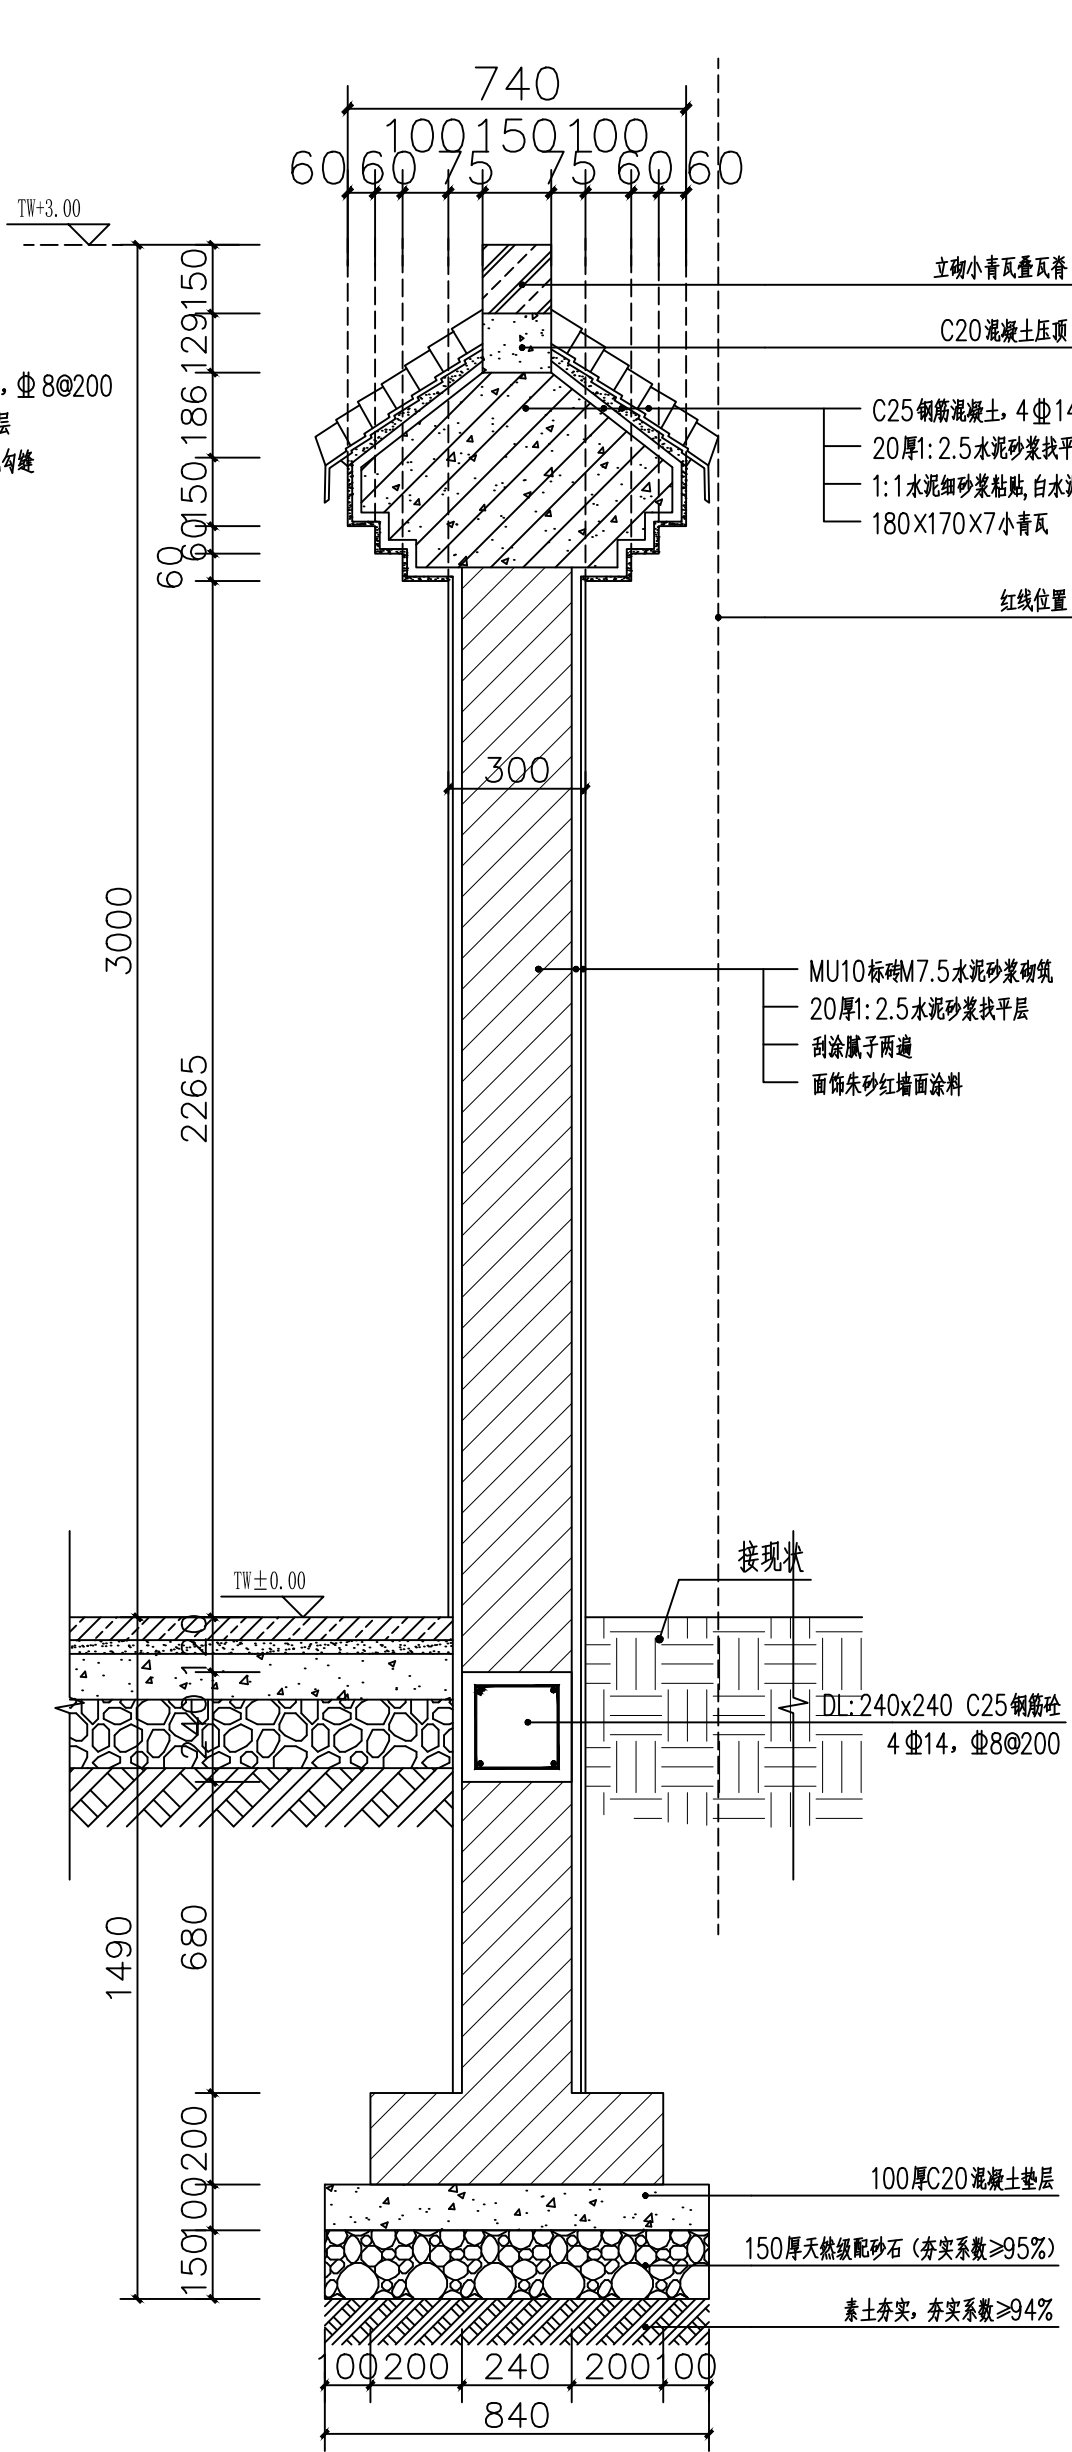

2 景墙围墙标准段B—B剖面图 1:15
注：屋面板瓦、筒瓦带勾头、滴水。

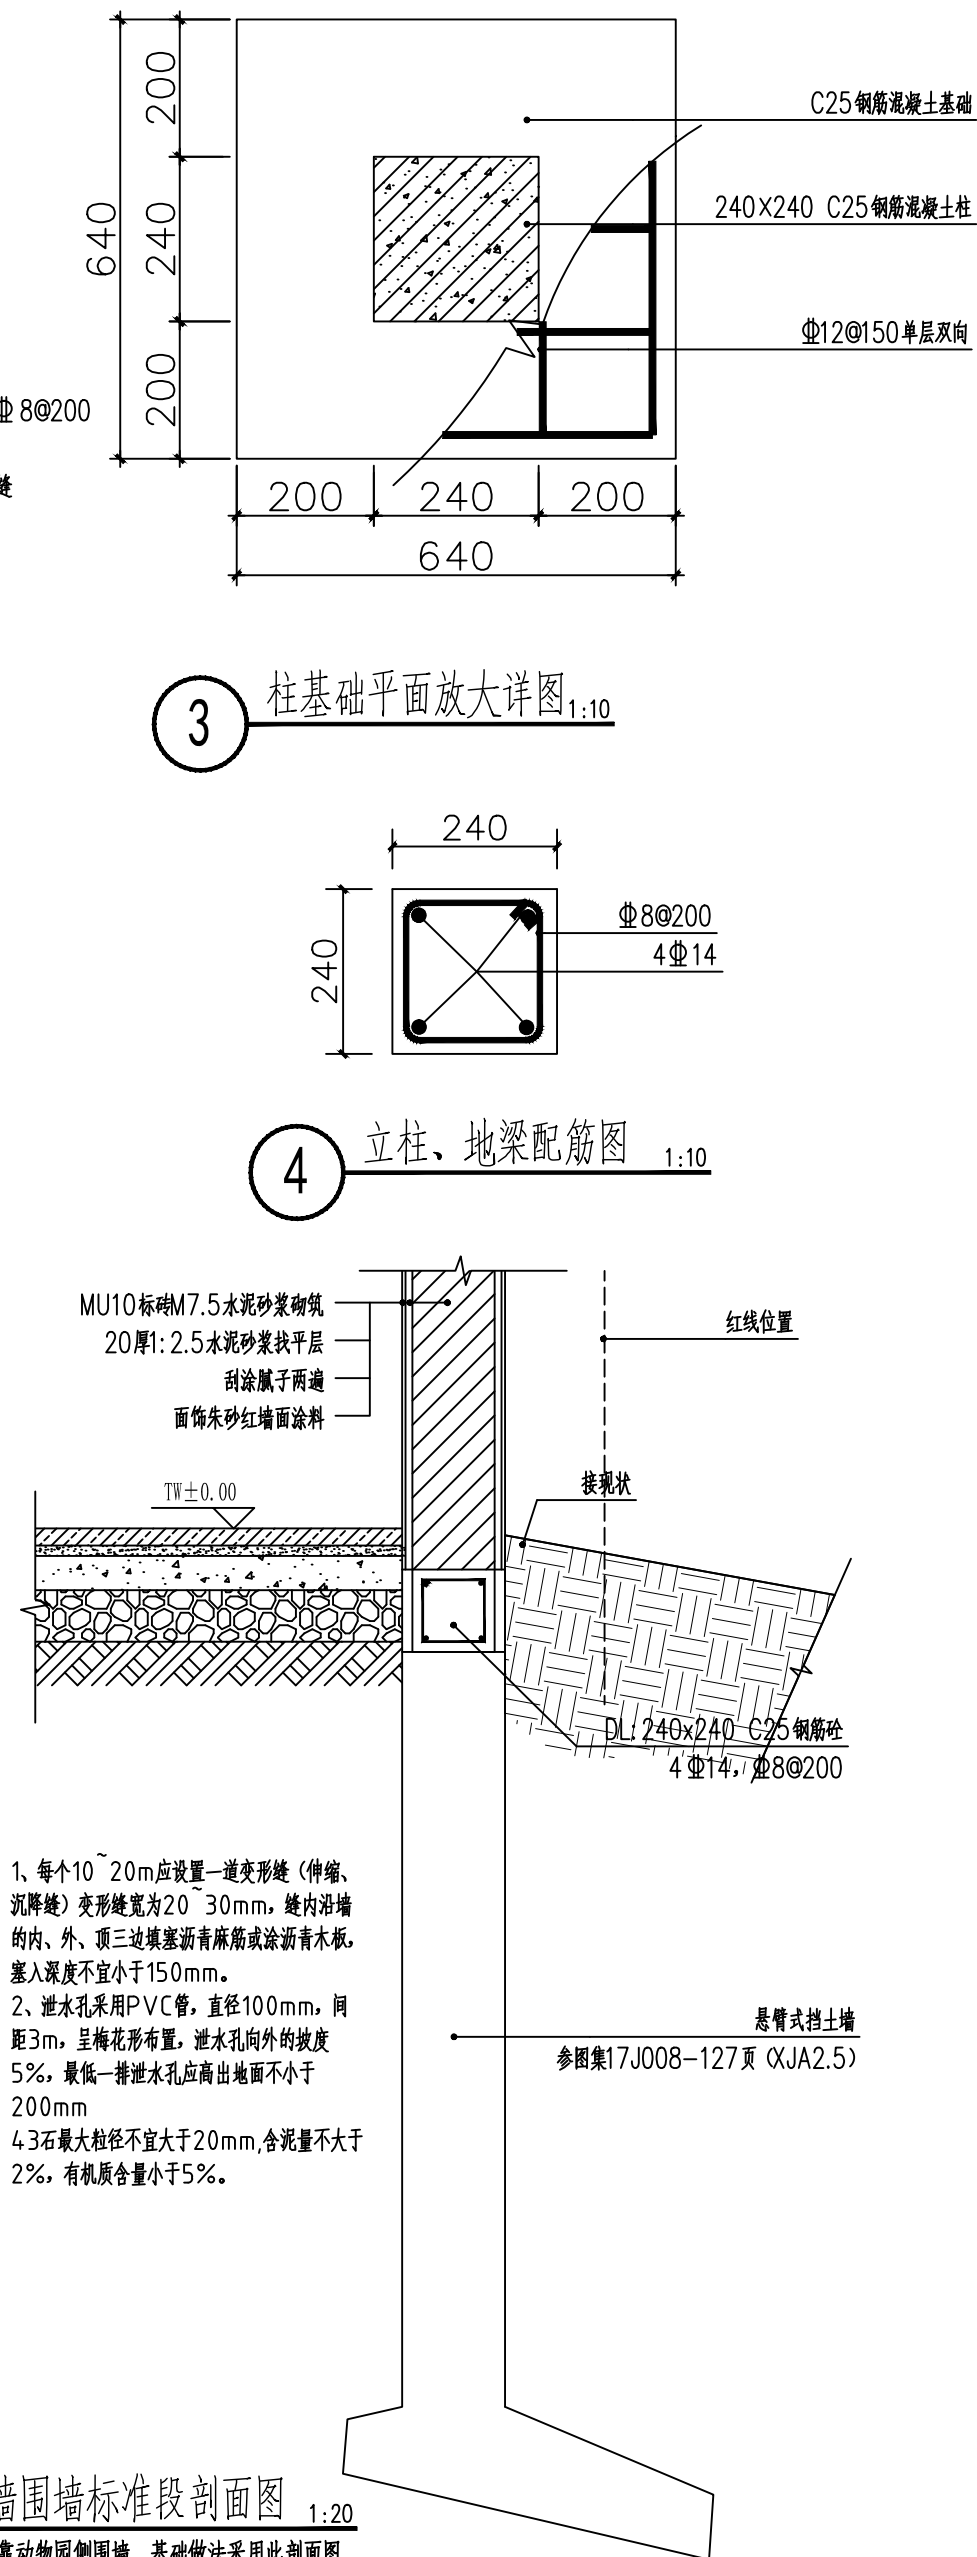

3 柱基础平面放大详图 1:10
4 立柱、地梁配筋图 1:10
5 景墙围墙标准段剖面图 1:20
注：靠动物园侧围墙，基础做法采用此剖面图



广西兴桂建筑综合设计院有限公司
GUANGXI XINGUI ARCHITECTURE COMPREHENSIVE DESIGN INSTITUTE CO.,LTD
建筑工程·乙级 证书编号:A245017705

建设单位	灵川县海洋乡中心校	工程名称	灵川县海洋乡中心校综合楼附属工程	项目负责人	樊运泰	设计编号	LP2023-001
图纸名称	景墙围墙标准段做法详图二	设计	黎绳禄	审核	曾志敏	图别	园林
		制图	黎绳禄	审定	曾志敏	图号	LD-7.02
				版次	第一版	日期	2023.06