


暖通	给排水	电气	工艺	自控
建筑	结构	电气	暖通	自控

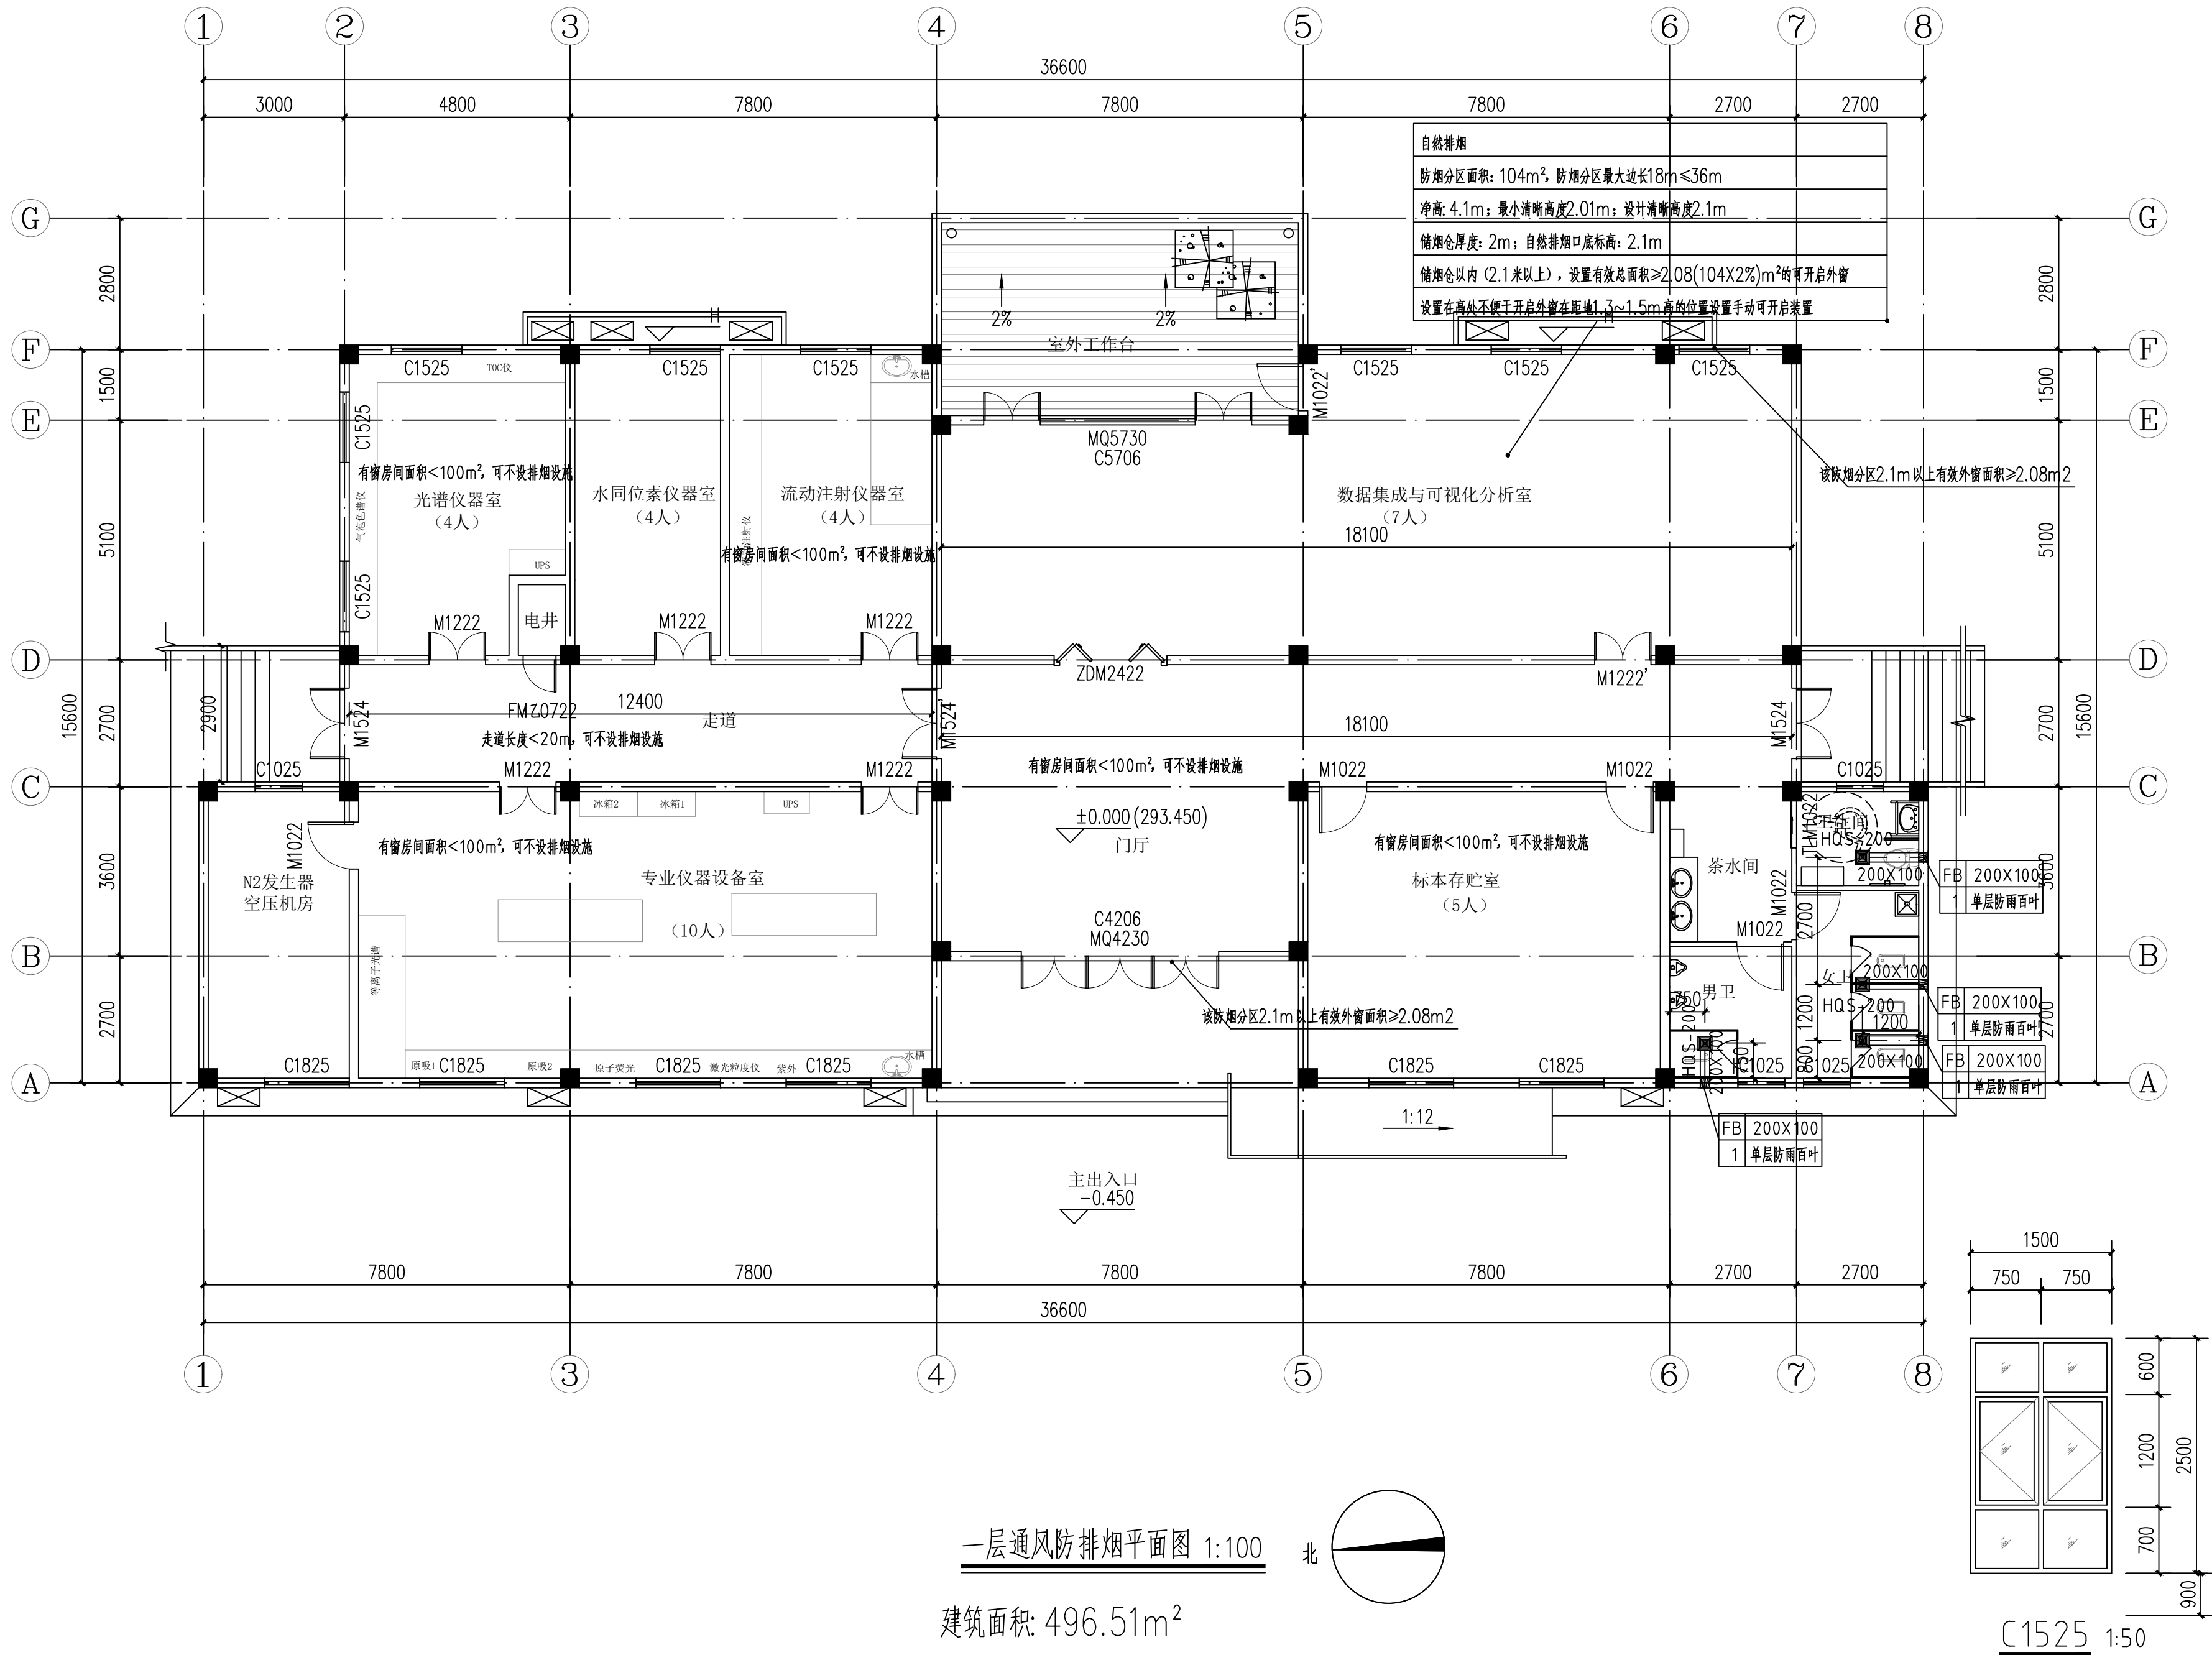

一层通风防排烟平面图 1:100

建筑面积: 496.51m²

计容面积: 584.67m² (中间部分计容面积按双倍计算)。



地址: (长沙) 湖南省长沙市高新区尖山路18号中电软件园二期C7栋
电话: 0731-89703209 邮编: 410000
网址: http://www.cysjy.net 邮箱: cysjy@ip.163.com

诚信为本 技术领先 服务至上
资质等级: 甲级 证书编号: A143001172

建设单位

中国科学院亚热带农业生态研究所

项目名称

喀斯特石漠化防治与生态服务、
丘陵区农林牧耦合生态过程观测研究平台

子项名称

喀斯特石漠化防治与生态服务提升
创新平台综合实验楼

设计编号

CYSJ(HZ-2024-42)

出图日期

2026年02月

图别

暖通施工图

图号

NS-05

比例

1:100

图纸名称

一层通风防排烟平面图

职责

姓名

签字

项目负责人

曹文

张明军

专业负责人

张国军

张明军

设计

王强

张明军

校对

张国军

张明军

审核

古仕乔

张明军

审定

文盛宇

张明军

执业签章

出图签章

本图须加盖出图签章, 否则一律无效。