

工程名称：海洋乡水头村村级公共文化服务中心
子项名称：——
业主：灵川县海洋乡人民政府

项目负责人：苗树林

专 业：建筑

设计编号：——
设计日期：2026. 05

 中地设计集团有限公司

项目组成员						
项目负责人	专业 人员	建筑	结构	给排水	暖通	电气
苗树林	设计	池延夏	尚虹霞	秦穗颖	肖月骞	艾 青
	校对	郭静	王旭辉	盛仲迁	温红阳	庄新煜
	审核	苗树林	孙海角	王书英	高杰英	余 宏
	专业负责人	苗树林	伍世章	王书英	高杰英	余 宏
建筑注册师签章			结构注册师签章			
出图章						

图纸目录
 CONTENTS



中地设计集团有限公司
 ZHONGDI DESIGN GROUP Co., LTD.

业 主 CUSTOMER	灵川县海洋乡人民政府				工程名称 PROJECT	海洋乡水头村村级公共文化服务中心			
设计阶段 PHASE	☐ 方案 ☐ 初设 ☒ 施工图				子项名称 SUBTITLE	——			
设计编号 PROJECT NO.	——	专 业 DISCIPLINE	施工图	日 期 DATE	2026. 05	版本号 VERSION NO.	2023版	页 码 PAGE	共 1 页 第 1 页
序 号 NO.	图 号 SHEET NO.	图纸名称 DRAWING				图纸规格 SHEET SIZE		备注 NOTE	
01	建施-01	建筑设计做法总说明				A1			
02	建施-02	总平面图				A3			
03	建施-03	一层平面图				A2			
04	建施-04	二层平面图				A2			
05	建施-05	三层平面图				A2			
06	建施-06	屋面平面图				A2			
07	建施-07	屋面排水平面示意图				A2			
08	建施-08	①~④ 立面图				A2			
09	建施-09	④~① 立面图				A2			
10	建施-10	Ⓐ~ⓕ 立面图				A2			
11	建施-11	ⓕ~Ⓐ 立面图				A2			
12	建施-12	1-1剖面图				A2			
13	建施-13	门窗表、门窗大样				A2			
14	建施-14	楼梯大样				A2			
15	建施-15	楼梯大样、卫生间大样、前室大样				A2			
16	建施-16	节点大样				A2			

建筑设计做法总说明

一、设计依据

甲方提供的电子地形图及设计任务书
建设用地规划许可证
规划定点文、定点图及方案批文：
设计合同：。
方案图设计审查意见书；
国家和地方现行的设计规范、标准、规定

1.《办公建筑设计标准》	JGJ/T 67-2019
2.《建筑设计防火规范》	GB 50016-2014（2018年版）
3.《建筑防火通用规范》	GB 55037-2022
4.《建筑环境通用规范》	GB 55016-2021
5.《建筑节能与可再生能源利用通用规范》	GB 55015-2021
6.《建筑与市政工程防水通用规范》	GB 55030-2022
7.《建筑与市政工程无障碍通用规范》	GB 55019-2021
8.《民用建筑通用规范》	GB 55031-2022
9.《公共建筑节能设计标准》	DBJ/T45-096-2022
10.《建筑制图标准》	GB/T 50104-2010
11.《民用建筑设计统一标准》	GB50352-2019
12.《广西公共建筑节能设计规范》	DBJ 45/003-2012
13.《民用建筑热工设计规范》	GB50176-2016
14.《建筑地面设计规范》	GB50037-2014
15.《无障碍设计规范》	GB50763-2012
16.《建筑工程设计文件编制深度规定(2016年版)》	
17.《民用建筑工程室内环境污染控制标准》	GB50325-2020

其他相关国家规范及地方标准

二、工程概况

本设计为海洋乡水头村村级公共文化服务中心施工图设计：
1.本项目规划地块位于桂林市海洋乡水头村。
2.建筑占地面积为149.60平方米，总建筑面积：448.80㎡，其中计容建筑面积448.80㎡。
3.本建筑层数：地上3层；建筑高度（室外地面至女儿墙顶点）：12.178m。
4.建筑主体结构合理使用年限为50年。
5.结构设计抗震设防烈度为6度。
6.屋面防水等级为一级。外墙面均防水等级为一级，涉及用水部位的室内防水等级为一级。
7.本项目工程属于多层办公建筑，耐火等级为二级。
8.工程等级为三级。

三、总平布置及图纸单位：

1.本建筑按规划定点位置图标出的坐标点与周围建筑相对间距定位，室内标高±0.000相当于现场绝对标高需现场校对，室内外高差详一层平面图。
2.各层标注标高为建筑完成面标高，屋面标高为结构面标高。
3.本工程标高以m为单位，总平面尺寸以m为单位，其它尺寸以mm为单位。

四、防火设计：

1.本工程属多层公共建筑,耐火等级为二级,以《建筑设计防火规范》为依据做消防设计。
2.本建筑分为1个防火分区，防火分区面积均不超过2500㎡。
3.安全疏散：本建筑设一部室内封闭疏散楼梯，最大安全距离及疏散宽度均满足防火规范及日常交通要求。
4.楼梯间的设置均满足规范要求。
5.按规范要求，所有管井（送风、排烟并除外）在管线安装完毕后,在每层楼板处后浇筑钢筋混凝土上层防火分隔,该处楼板应预留联结钢筋,其厚度和钢筋与相邻楼板相同.管井与层间相通的孔洞空隙,应采用不燃材料填塞密实。
6.楼梯间、设备用房、防火分区间的防火门应设闭门器，双扇门具有按顺序关闭的功能。防火门、防火玻璃按国家规范与标准。防火门的选择需配合室内装修，以确保整体效果。
7.本工程的电梯井和电梯机房与其它电梯井和电梯机房以耐火极限不低于2小时的隔墙分隔。电梯层门耐火极限不低于1小时，且耐火完整性不低于2小时的要求。
8.有关防火材料的选择须满足规范的有关要求，特别是材料的耐火性能，有关耐火构件的测试标准应按我国规范执行。
9.混凝土主体结构、墙体等防火要求按国家规范执行。
10.用于防火分隔的墙体，必须严格按防火规范砌至梁底或板底，不应留空隙（特别是在吊顶上），用于防火分隔的墙体材料的耐火极限≥3.0h，用于防火分隔的楼梯间疏散通道隔墙的耐火极限≥2.5h。
11.管道穿过隔墙、楼板时应按规定做法施工，安装完毕用C20细石混凝土填充空隙，1：3水泥砂浆抹灰封堵。建筑内的管道并待设备安装后，应在每层楼板处采用混凝土封堵。
12.本建筑外墙每层适当位置均设置了可供消防救援人员进入的窗口，具体位置详平面图，建筑内的电缆井、管道井与房间、走道等相连通的孔隙应采用防火封堵材料封堵。
13.采用电光源型和蓄光型消防安全疏散标志作为辅助标志,应符合《消防安全疏散标志设置标准》(DBJ01-611)的规定。
14.消防控制室采用耐火极限不低于2.00h的防火隔墙和1.50h的楼板与其他部分分隔。
15.其它消防设施见专业图纸。
16.本次设计不含二次装修，二次装修由甲方另行委托设计方，但所有室内装修应满足本工程防火设计要求和现行国家标准《建筑内部装修设计防火规范》(BG 50222-2017)的有关设计要求。
17.建筑构件的燃烧性能和耐火极限（h）不应低于下表的要求。

构件名称	耐火等级
防火墙	不燃性 3.00
承重墙	不燃性 2.50
非承重外墙	不燃性 1.00
楼梯间和前室的墙、电梯井的墙、住宅建筑单元之间的墙和分户墙	不燃性 2.00
疏散走道两侧的隔墙	不燃性 1.00
房间隔墙	不燃性 0.50
柱	不燃性 2.50
梁	不燃性 1.50
楼板	不燃性 1.00
屋顶承重构件	不燃性 1.00
疏散楼梯	不燃性 1.00
吊顶	不燃性 0.25

五、屋面工程

(1).屋面1，水泥砂浆保护层屋面，（结构找坡，一道防水设防，用于主体平屋面）：
参23J909第5-26页-屋A26：
● 20厚1:2.5水泥砂浆，分格面积宜为1㎡；
● 20厚低标号砂浆隔离层；
● 1.5厚聚氨酯（PVC）卷材；
● 20厚DS M15砂浆（1:3水泥砂浆）找平层；
● 50厚模塑聚苯乙烯泡沫塑料板；
● 钢筋混凝土屋面板，随打随抹平

(2).屋面2，筒板瓦屋面，（结构找坡，无防水设防，用于门头、马头墙盖瓦）：
参中南标集图15ZJ001第130页-屋301-筒板瓦坡屋面（砂浆卧瓦）-A：
● 灰蓝色筒板瓦（板瓦盖六留四）；
● 25厚（最薄处）1:1.4水泥白灰砂浆加水泥重的3%麻刀卧瓦；
● 30厚1:3水泥砂浆，内配Φ3#50×50丝网；
● 15厚1：2.5水泥砂浆找平层
● 钢筋混凝土屋面板，板内预埋锚筋Φ12#900，伸入卧瓦层20，表面平整无砂眼、积水、渗漏现象，板面随捣随抹平

六、顶棚：

1.顶棚1：刮腻子顶棚（用于除卫生间外的所有顶棚）：
参集图23J909第8-6页-棚4-刮腻子顶棚：
● 现浇钢筋混凝土板底面清理干净
● 界面剂1道
● 5厚DP M10砂浆（1:0.5:3水泥石灰膏砂浆）抹平
● 2厚面层耐水腻子刮平
● 刷大白浆
2.顶棚2，防潮顶棚（用于卫生间顶棚）：
参中南标集图15ZJ001第87页-顶6-防潮顶棚：
● 现浇钢筋混凝土板底面清理干净
● 基层配套界面处理
● 3厚涂刮型聚合物水泥防水砂浆
● 5厚DP M10砂浆（1:0.5:3水泥石灰膏砂浆）抹平
● 2厚面层耐水腻子刮平

七、楼面、地面工程

楼面部分执行《建筑地面设计规范》(GB50037-96)。地砖的规格及颜色由业主自定，楼面、地面做法如下：
1.地面1，防水防滑陶瓷地砖楼面（用于一层卫生间），做法参15ZJ001-29-地201XF：
● 8厚防滑地砖（规格：60cm×60cm）铺实拍平，水泥浆擦缝
● 25厚1：2水泥砂浆
● 1.5厚聚氨酯防水涂料
● 20厚1：3水泥砂浆找平
● 209.8厚C10轻骨料混凝土填充层找坡，坡向地漏
● 8厚聚合物水泥防水砂浆
● 20厚1:3水泥砂浆找平
● 80厚C15混凝土
● 基土压（夯）实
2.地面2，防滑陶瓷地砖楼面（用于一层卫生间以外的房间地面，楼梯间踏步采用成品防滑梯级红砖），做法参15ZJ001-27-楼201：
● 8厚防滑地砖（规格：80cm×80cm）铺实拍平，水泥浆擦缝
● 20厚1:3干硬性水泥砂浆
● 素水泥砂浆一遍
● 80厚C15混凝土
● 基土压（夯）实
3.地面3 室外戏台地面做法
● 80厚C25混凝土面层
● 25厚粗砂
● 300厚级配砂石或3:7灰土分层夯实
● 素土夯实
4.楼面1，防水防滑陶瓷地砖楼面（用于二、三层卫生间楼面），做法参15ZJ001-29-楼201XF
● 8厚防滑地砖（规格：60cm×60cm）铺实拍平，水泥浆擦缝
● 25厚1：2水泥砂浆
● 1.5厚聚氨酯防水涂料
● 20厚1：3水泥砂浆找平
● 209.8厚C10轻骨料混凝土填充层找坡，坡向地漏
● 8厚聚合物水泥防水砂浆
● 20厚1:3水泥砂浆找平
● 现浇钢筋混凝土楼板
5.楼面2，防滑陶瓷地砖楼面（用于二层及二层以上卫生间以外的楼面，楼梯间踏步采用成品防滑梯级红砖），做法参15ZJ001-27-楼201：
● 8厚防滑地砖（规格：80cm×80cm）铺实拍平，水泥浆擦缝
● 20厚1:3干硬性水泥砂浆
● 素水泥砂浆一遍
● 现浇钢筋混凝土楼板

八、墙体工程：

1.墙体施工要求详结施说明：墙体的基础部分详见施工图。
2.防潮层以下采用200厚MU15页岩砖，M7.5水泥砂浆砌筑；防潮层以上墙体(除卫生间轻质隔墙除外)均采用200厚MU15页岩砖，用M5混合砂浆。
3.外墙需要不同材料交接处（如砌块与梁、柱）挂镀锌铁丝网，内墙不同材料的墙体交接处（如砌块与梁、柱），应根据饰面材质在做饰面前加钉金属网或在施工中加贴玻璃丝网格布，宽300，通长，防止裂缝。楼梯间和人流通道的填充墙，应采用满挂铁丝网砂浆面加强。镀锌铁丝网规格：300宽、10×10×0.6。
4. 墙体留洞及封堵：
(1).砌筑墙预留洞见施工平面图和设备图；
(2).砌筑墙门窗洞过梁见结施说明；
(3).消火栓墙上预留洞待安装完毕后背面做钢丝网抹灰，饰面同内墙装饰面。
5. 所有女儿墙、屋顶、山墙根部无反梁处均浇筑200高混凝土，厚度与墙同，卫生间等有水房间隔墙根部应做C20混凝土翻边，其高度不应小于200，且宜在浇筑混凝土时一次成型。
6. 卫生间及外挑的雨蓬、空调板等相邻的用房隔墙墙脚处均应上翻高200，做C20素混凝土挡水条或钢筋混凝土梁防水，遇门洞断开。
7. 防潮层：所有砖墙均于室内地面以下60mm处设置水平防潮层；当底层室内相邻地坪有高差时，应在标高较高一侧设置垂直防潮层，使其与水平防潮层形成“∟”型整体。防潮层做法为满铺20厚1：2水泥砂浆内掺5%防水剂。

九、内墙面、踢脚线、墙裙：

1.刮腻子墙面（用于本栋除卫生间外全部内墙面、包含屋顶女儿墙内侧），参集图23J909-第7-10页-耐水腻子
墙面-蒸 压加气混凝土砌块墙-内6D做法：
● 内墙面
● 界面剂 1道
● 6厚DP（DCA）M5砂浆（1：1：6水泥石灰膏砂浆）
● 3厚耐水腻子分遍找平
2、涂料踢脚线（用于除卫生间外本栋全部室内踢脚线），高120。
● 墙面
● 深灰色涂料
3、釉面砖防水内墙面（用于卫生间），300#600釉面砖贴至板底：
● 墙面
● 15厚1:3水泥砂浆（水泥砂浆里加5%防水粉）
● 1.5厚聚合物防水涂料一道（I型）
● 1.5厚1:1水泥砂浆加水重20%建筑胶铺贴
● 4厚面砖，水泥浆擦缝

十、外墙面：

1.涂料外墙面(从外到内)，颜色分区详立面图，颜色由甲方与设计人员看样后确定，做法由外至内，
做法参15ZJ001-80页-外墙11：
● 喷或滚刷面层涂料二遍
● 喷或滚刷底涂料一遍
● 15厚1:3水泥砂浆
● 200厚MU15页岩砖
● 详见内墙做法
2.青砖外墙面(从外到内)，颜色分区详立面图，面砖规格、颜色由甲方与设计人员看样后确定，做法由外至内：
● 8厚仿古青砖
● 5厚干拌聚合物水泥防水砂浆，中间压入一层热镀锌电焊网
● 15厚1:3水泥砂浆
● 200厚MU15页岩砖
● 详见内墙做法

十一、门窗：

1.门窗大小，材料详见门窗表；
2.临空的窗台低于900时，应采取防护措施,做法参中南标11ZJ401-35-②；
3.施工要求：门窗施工安装需参照中南标相应门窗说明。玻璃传热系数和遮阳系数需满足建筑节能标准值。
4.玻璃厚度说明：有框玻璃门面积0.5㎡及窗玻璃面积1.5㎡时按<<建筑玻璃应用技术规程>>(JGJ113-2015)的表5.1.2-1的要求选用钢化玻璃；未特别说明的玻璃厚度按<<建筑玻璃应用技术规程>>(JGJ113-2015)的表5.1.2-2的要求选用。
5.根据《铝合金门窗工程技术规范》JGJ214-2010第3.1.2条，铝合金门窗主型材的壁厚应经计算或试验确定，除压条、扣板等需要弹性装配的型材。按第4.12.2条，建筑中以下各部位的铝合金窗均使用安全玻璃：七层及七层以上建筑物外开窗；面积大于1.5㎡的窗玻璃或玻璃底边离最终装修面小于500mm的落地窗；倾斜安装的铝合金窗。按第4.12.4条，铝合金推拉门、推设置防止窗扇向室外脱落的装置。
6.材料选用：均采用双轨无纱普通铝合金窗；窗框采用灰色铝合金型材；推拉窗均设置防止窗扇向室外脱落的装置；窗气密性、水密性要求详门窗设计补充说明。
7.防火门窗：防火门必须达到规范规定的要求，其土建预埋件及安装要求由承建商提供。防火分区隔墙上的防火门均采用甲级；空调机房、排烟机房、制冷机房、水泵房、配电房的防火门采用甲级。
8.建筑物中下列部位的铝合金门窗应使用安全玻璃：1）面积大于1.5㎡的窗玻璃或玻璃底边最终装修面小于500mm的落地窗；2）倾斜安装的铝合金窗。
9.铝合金推拉门、推拉窗的扇应有防止从室外侧拆卸的装置。推拉窗用于外墙时，应设置防止窗扇向室外脱落的装置。
10.外窗采用普通铝合金窗框，外窗型材壁厚≥1.8mm（不含涂层厚度），内窗型材壁厚≥1.4mm（不含涂层厚度）；铝合金玻璃门采用普通铝合金门框，外门型材壁厚≥2.2mm（不含涂层厚度），内门型材壁厚≥2.0mm（不含涂层厚度）。
11.本建筑家具由甲方自行定制。

十二、无障碍设计补充说明：

1.无障碍出入口做法说明：
1.1.建筑物出入口坡化处理：，只设坡道的建筑入口，坡度为1：20；
1.2.地下停车场设置无障碍停车位，具体详地下室平面图；
1.3.无障碍设计的门不应采用力度大的弹簧门并不宜采用弹簧门、玻璃门；当采用玻璃门时，应有醒目的提示标志：平开门、推拉门、折叠门的门扇应设距地900mm的把手，宜设视线观察玻璃，并宜在距地350mm范围内安装护门板；
1.4.门槛高度及门内外地面高差应不大于15mm，并以斜面过渡；
1.5.出入口地面应平整、防滑。坡道地面做法见13ZJ301第19页做法①；
1.6.在门完全开启的状态下，无障碍出入口的平台净深度不小于1500mm。
1.7.轮椅坡道的坡面应平整、防滑、无反光。
1.8.轮椅坡道起点、终点和中间休息平台的水平长度不应小于1500mm。
1.9.轮椅坡道侧面临空时，在扶手栏杆下端宜设高度不小于50的坡道安全挡台。
1.10.轮椅坡道的高度超过300mm且坡度大于1:20时，应在两侧设置扶手，坡道与休息平台的扶手应保持连贯，扶手应符合规范相关规定。
1.11.轮椅坡道的净宽度不应小于1000mm，无障碍出入口的轮椅坡道净宽度不应小于1200mm。
1.12.轮椅坡道应设置无障碍标志。

2.无障碍电梯厅等做法说明：

2.1.设置无障碍出入口的平层装置，其最大误差13mm，以便在地面和轿厢平台有高差时，自动调整轿厢位置。
2.2.侯梯厅设置引导扶手，并应设置电梯运行显示装置和抵达音响，布置参考13ZJ301第43页做法①。
2.3.电梯出入口设置提示盲道。
3.室外无障碍构件、无障碍道路设施的做法说明：
3.1.坡道栏杆扶手做法参考13ZJ301第17页①、坡道靠墙扶手做法参考13ZJ301第16页①

3.2.走道扶手类型参考13ZJ301第21页，走道不锈钢扶手详图参考13ZJ301第23页。
3.3.人行道的缘石坡道平面位置参考13ZJ301第5页。
3.4.人行道的缘石坡道做法参考13ZJ301第9页①。
3.5.人行道的行进盲道与提示盲道设置参考13ZJ301第10页、11页。
4、无障碍设施配置情况：本建筑配置无障碍通道、无障碍楼梯、无障碍出入口等设施；无障碍卫生间集中设置在1#商业综合楼内。
5、无障碍标识如下：



十三、油漆：

1.金属栏杆油漆参中南标图集11ZJ001第84页涂207（氟碳树脂漆）：
●清理金属面除锈
●刷专用防锈漆
●氟碳金属底漆
●氟碳金属面漆

十四、防腐、防锈、防毒：

1.防腐：所有预埋木块和靠墙木构件均满涂涂料防腐；
2.防锈：除注明者外所有外露钢、铁件均涂银灰色氟碳漆；钢构件表面先除锈、刷专用防锈漆；氟碳金属底漆；氟碳金属面漆；
3.防毒：凡油漆，胶合板及其它各种建筑材料，均不得含有害人体健康的含毒物质。

十五：防雷

1.本工程设计中有关防雷均按防雷设计施工图要求，并应符合《建筑物防雷设施安装》(15D501)图集的相关要求。

十六、水资源利用的实际说明

1.本建筑设置合理、完善的供水、排水系统。采用污废合流制，地上部分污水通过集中收集后排至一层再排出，屋面雨水经雨水和室内雨水管排至一层后排出，具体详水施。
2.本工程给排水采用有效措施避免管网漏损，建筑内卫生器具应合理选用节水器具，型号、颜色由业主和装修设计确定。

十七、其它

1.台阶：混凝土贴地砖面台阶做法参中南标11ZJ901-9；
2.屋面阴角及墙体泛水附加层：在转折处，防水涂膜胶防水层下增加一层无纺布，每边宽出300，无纺布下面防水涂膜不少于1厚，无纺布上面防水涂膜不少于两遍且不少于1.0厚；
3.凡外门窗洞顶、檐口板底、外墙突出部位底均做滴水线，做法 详中南标11ZJ901第25页①。滴水线向外做斜坡处理；
4.所有设备管井楼板窗洞处待管道安装完毕后在每层用同层混凝土封堵；
5.所有门窗、墙、柱阳角均用1:2.5水泥砂浆做护角，两边各宽80，高2000，厚度平抹灰面；
6.门窗过梁及挂板做法见结施。
7.卫生洁具、成品隔断由建设单位与设计单位商定，并应与施工配合；设备管道接到位，其余由甲方自理。
8.灯具等影响美观的器具须经建设单位和设计单位确认样品后，方可批量加工、安装。
9.本工程所使用的无机非金属材料（含砂、石、水泥、商品混凝土、混凝土预制构件和新型墙体材料等）放射性指标限量内照射指数和外照射指数均不大于1.0；本工程所使用的无机非金属材料（含石材、建筑卫生陶瓷、石膏板、吊顶材料、无机瓷质砖粘接剂等）内照射指数均不大于1.0，外照射指数均不大于1.3。此外，本工程所使用的材料还须满足《民用建筑工程室内环境污染控制标准》GB 50325-2020的各项相应指标要求。
10.凡外窗窗台距楼面、地面的净高低于0.90m时，应设防护设施。
11.外廊、内天井等临空处的栏杆净高低于1.10m者，应加设防护设施；
12.通用的防护栏杆（栏板）做法详中南图集ZJ411第37页①。
13.所有临室外窗窗台高度小于0.9m，应设防护栏杆；
14.上人屋面、外廊、楼梯、平台、阳台等临空部位必须设防护栏杆，防护栏杆必须牢固、安全，高度不应低于1.10m（上人屋面高度不应低于1.20m）。防护栏杆最薄弱处承受的最小水平推力应不小于1.5KN/m。
15.外墙采用装饰混凝土构件，穿孔率大于40%，本项目外窗开窗面积满足暖通专业开窗要求。

十八、各项总要求及注意事项：

1.本工程室内装修由建设单位另行委托二次深化设计，本设计的室内装饰装修做法仅供结构专业确定荷载取值，并对二次装饰装修进行材质、材性的控制和指导。
2.本工程所有室内外装饰装修材料的颜色及规格应由厂家提供样板，经建设单位和设计单位看样认可后方可定货施工。
3.各项做法在施工中，必须遵守国家现行有关施工标准、操作规程和施工验收规范的要求进行；未经设计方同意不得随意改变图纸施工。
4.所有与工艺、给排水、强弱电、空调通风有关的预埋件，预留孔洞,施工时必须与相关的图纸密切配合施工。
5.凡本说明所规定各项在设计图中另有说明时，均按具体设计图要求施工。图中未及之处，均应符合国家相关标准、规范及当地有关规定。

十九、凡图中未及之处，均应符合国家相关标准、规范及当地有关规定，应满足强制性标准。

特别注意：本项目根据业主要求，采用：

- 普通的铝合金中空窗户和普通玻璃；
 - 外墙不做防水和保温的设计；
 - 屋顶不做三道防水设计；
 - 不做节能设计和绿色建筑设计。
- 业主如需报建，需另行增加节能和绿建和防水设计。

注 册 师 签 章

出 图 专 用 章

本图未加盖中地设计集团有限公司
出 图 专 用 章 无 效


中地设计集团有限公司
ZHONGDI DESIGN GROUP Co., LTD.



证书编号：
A121008522《建筑工程》（甲级）
证书编号：
140202《工程测量》（乙级）
证书编号：
A221008529《风景园林/市政工程》（乙级）

业 主 CUSTOMER	灵川县海洋乡人民政府
工程名称 PROJECT	海洋乡水头村村级公共文化服务中心
子项名称 SUB-PROJECT	
图纸名称 DRAWING	建筑设计做法总说明
项目负责人 PROJECT DIRECTOR	肖树林
专业负责人 SPECIALITY DIRECTOR	肖树林
审 定 AUTHORIZED BY	宋艳丽
审 核 CHECKED BY	肖树林
校 对 CHECKED BY	郭静
设 计 DESIGNED BY	池延夏
制 图 DRAWING BY	池延夏
设计编号 PROJECT NO.	比 例 SCALE 1:100
设计阶段 DESIGN	施 工 图 DATE 2026.05
图 号 DRAWING NO.	版 本 号 VERSION NO. 2023版

暖通	给排水	工艺	自控
建筑	结构	电气	通讯

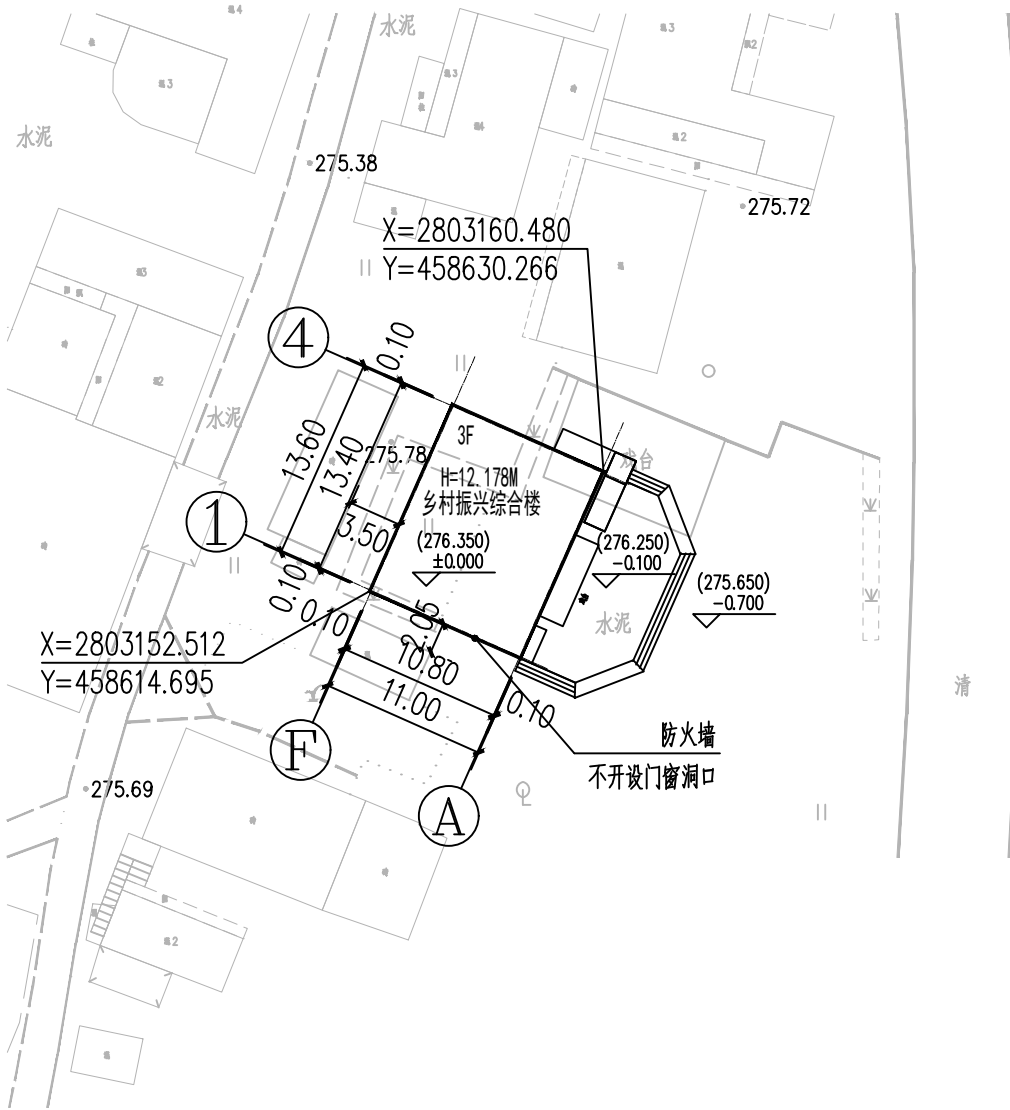


总平面图 1:500

- 1、本图制图尺寸为米，坐标采用大地2000坐标系，高程采用1985高程系。
- 2、图中尺寸标注为建筑外墙线。坐标标注点为建筑基底角点。
- 3、消防车道设计的要求:
 - (1)车道的净宽度和净空高度均不应小于4.0m；
 - (2)转弯半径应满足消防车转弯的要求；
 - (3)消防车道与建筑之间不应设置妨碍消防车操作的树木、架空管线等障碍物和车库出入口；
 - (4)消防车道靠建筑外墙一侧的边缘距离建筑外墙不宜小于5m；
 - (5)消防车道的坡度不宜大于8%。
 - (6)消防登高场地及其下面的建筑结构、管道、暗沟等，应能承受重型消防车的压力。
 - (7)消防车道需满足《消防车道和消防车登高操作场地管理规范》DB45/T 2714—2023的相关要求。


建筑无障碍设计说明

- 1、建筑物的楼梯和台阶需按无障碍设计要求进行设计，楼梯踏步宽度不应小于280mm，踏步高度不应大于160mm；距踏步起点和终点250mm~300mm设置提示盲道。
- 2、建筑出入口坡化处理：
 - (1)无障碍入口室外的地面坡度不大于1:50。
 - (2)建筑入口设平台时，设轮椅坡道和扶手。
 - (3)供轮椅通行的坡道应设计成直线型、直角型或折返型。
 - (4)建筑入口轮椅通行平台最小宽度应符合规定。
 - (5)无障碍入口和轮椅通行平台应设雨棚。
 - (6)坡道两侧应设扶手，坡道与休息平台的扶手应保持连贯。
 - (7)坡道侧面凌空时，在扶手栏杆下端设高不小于50mm的坡道安全挡台。
 - (8)不同位置的坡道，其坡度和宽度应符合规范规定。不同坡度情况下的坡道高度和水平长度符合《无障碍设计规范》表3.4.4规定。
 - (9)坡道起点、终点和中间休息平台的水平长度不小于1.50m。
 - (10)无障碍坡道及栏杆做法参13ZJ301/19/4，13ZJ301/16/1。
 - (11)坡道护墙做法参13ZJ301/24/C。



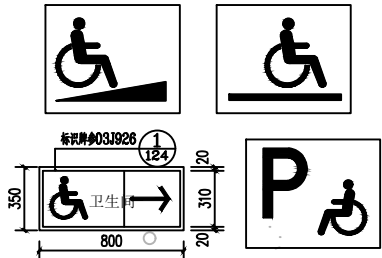


出 图 专 用 章			
本图未加盖中地设计集团有限公司 出 图 专 用 章 无 效			
中地设计集团有限公司 ZHONGDI DESIGN GROUP Co., LTD. 证书编号： A121008522【建筑工程】（甲级） 证书编号： 142021【辽】城规编（乙级） 证书编号： A221008529【风景园林/市政工程】（乙级）			
业 主 CUSTOMER	灵川县海洋乡人民政府		
工程名称 PROJECT	海洋乡水头村村级公共文化服务中心		
子项名称 SUB-PROJECT			
图纸名称 DRAWING	总平面图		
项目负责人 PROJECT DIRECTOR	苗树林		
专业负责人 SPECIALITY DIRECTOR	苗树林		
审 定 AUTHORIZED BY	宋艳丽		
审 核 CHECKED BY	苗树林		
校 对 CHECKED BY	郭静		
设 计 DESIGNED BY	池延夏		
制 图 DRAWING BY	池延夏		
设计编号 PROJECT NO.		比 例 SCALE	1:100
设计阶段 PHSAE	施工图	日 期 DATE	2026.05
图 号 DRAWING NO.	建施-02	版 本 号 VERSION NO.	2023版


--

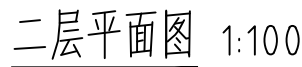

- 1、本层建筑面积：149.60m²。
- 3、主要轴线以墙中定位，柱子定位与尺寸以结施为准，柱截面尺寸及偏心尺寸详结施。
- 4、除注明外，门垛平混凝土柱边或出墙面100。与柱连接的小于120的门窗垛采用C20砼与混凝土柱连接的做法详见13ZJ605第58页大样③。
- 5、结构柱，构造柱的位置以结施图为准。
- 6、“”为消火栓预留洞，消火栓箱位置为砖墙的670x820x120(宽x高x深)，半嵌入墙，底距地1000。
- 7、内外墙采用200厚页岩多孔砖。
- 8、设备预留洞详见相应设备图纸。
- 9、楼梯标高及大样详图纸JZ-14~15；卫生间标高为H-0.02，H为标准层层高，门窗大样详图纸JZ-13。



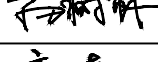
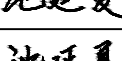
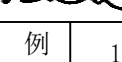
注 册 师 签 章			
出 图 专 用 章			
本图未加盖中地设计集团有限公司 出 图 专 用 章 无 效			
中地设计集团有限公司 ZHONGDI DESIGN GROUP Co., LTD.  证书编号： A121008522【建筑工程】（甲级） 证书编号： 142021【辽】城规编（乙级） 证书编号： A221008529【风景园林/市政工程】（乙级）			
业 主 CUSTOMER	灵川县海洋乡人民政府		
工程名称 PROJECT	海洋乡水头村村级公共文化服务中心		
子项名称 SUB-PROJECT			
图纸名称 DRAWING	二层平面图		
项目负责人 PROJECT DIRECTOR	苗树林		
专业负责人 SPECIALITY DIRECTOR	苗树林		
审 定 AUTHORIZED BY	宋艳丽		
审 核 CHECKED BY	苗树林		
校 对 CHECKED BY	郭静		
设 计 DESIGNED BY	池延夏		
制 图 DRAWING BY	池延夏		
设计编号 PROJECT NO.		比 例 SCALE	1:100
设计阶段 PHASE	施工图	日 期 DATE	2026.05
图 号 DRAWING NO.	建施-04	版 本 号 VERSION NO.	2023版

字	签	字	专业	暖通	电气	其它
字	签	字	专业	暖通	电气	其它
专业	建筑	结构	给排水			
会	签	栏				

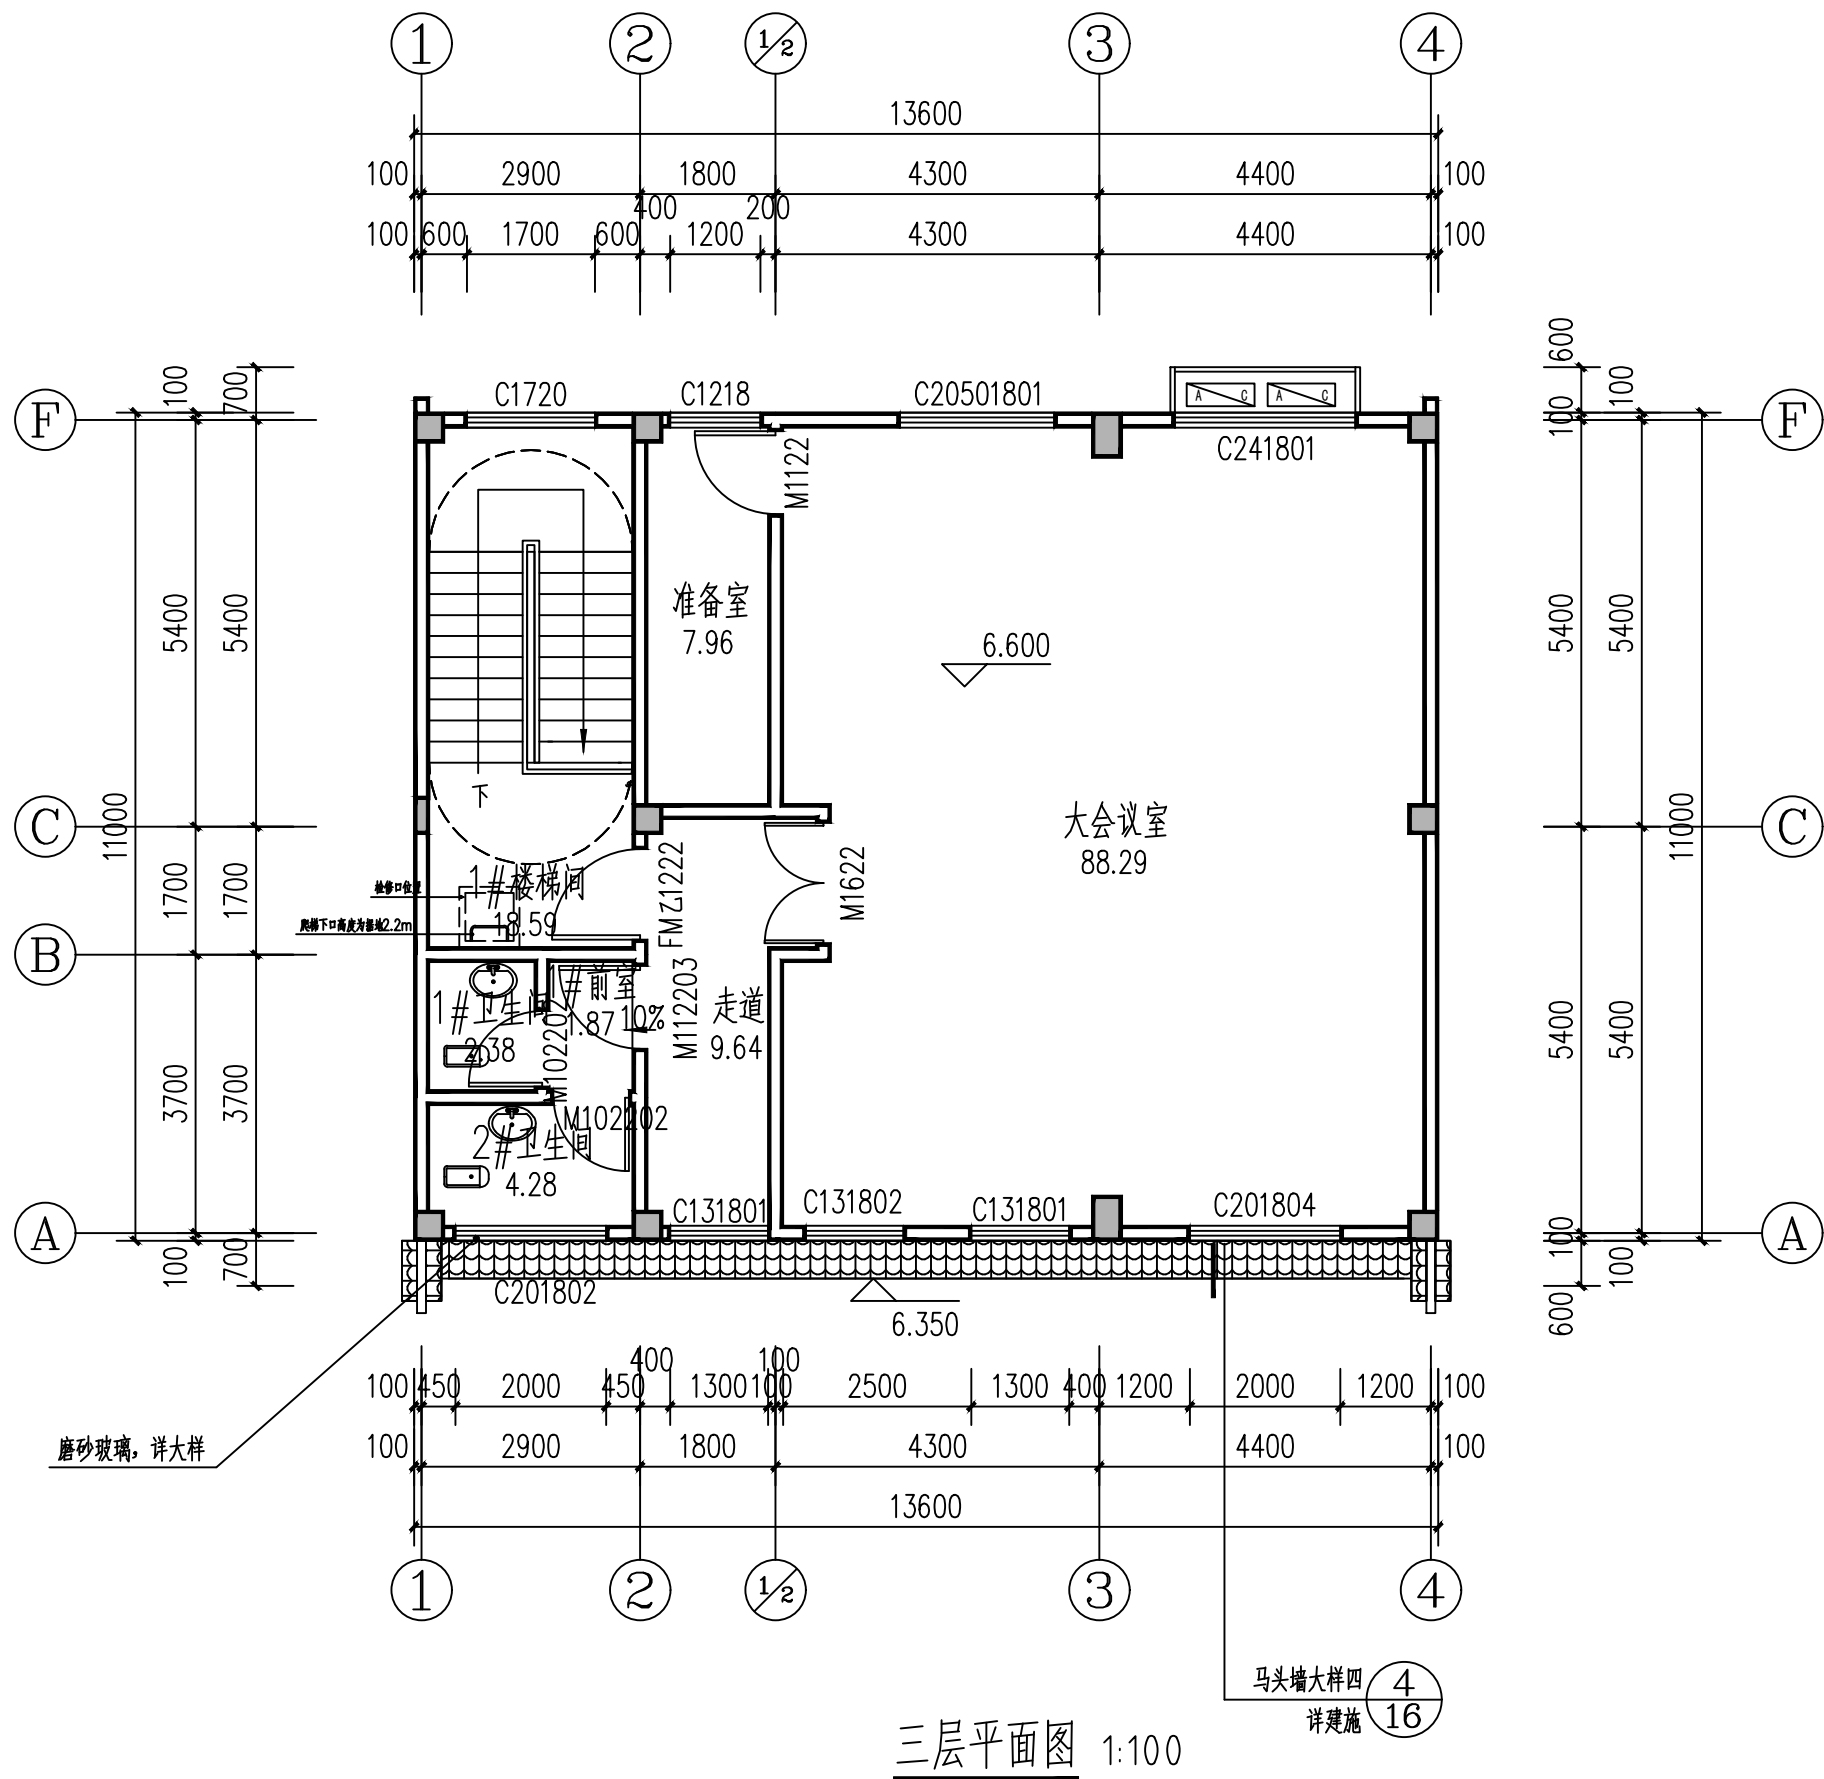


说明:






- 1、本层建筑面积: 149.60m²。
- 3、主要轴线以墙中定位, 柱子定位与尺寸以结施为准, 柱截面尺寸及偏心尺寸详结施。
- 4、除注明外, 门垛平混凝土柱边或出墙面100。与柱连接的小于120的门窗垛采用C20砼与柱同时浇注, 门框与混凝土柱连接的做法详见13ZJ605第58页大样③。
- 5、结构柱, 构造柱的位置以结施图为准。
- 6、“”为消火栓预留洞, 消火栓箱位置为砖墙的670x820x120(宽x高x深), 半嵌入墙, 底距地1000。
- 7、内外墙采用200厚页岩多孔砖。
- 8、设备预留洞详见相应设备图纸。
- 9、楼梯标高及大样详图纸JZ-14~15; 卫生间标高为H-0.02, H为标准层层高, 门窗大样详图纸JZ-13。

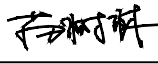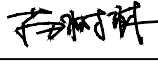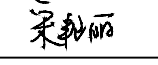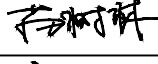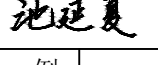注册师签章			
出图专用章			
本图未加盖中地设计集团有限公司 出图专用章无效			
中地设计集团有限公司 ZHONGDI DESIGN GROUP Co., LTD.  证书编号: A121008522【建筑工程】(甲级) 证书编号: 142021【辽】城规编(乙级) 证书编号: A221008529【风景园林/市政工程】(乙级)			
业 主 CUSTOMER	灵川县海洋乡人民政府		
工程名称 PROJECT	海洋乡水头村村级公共文化服务中心		
子项名称 SUB-PROJECT			
图纸名称 DRAWING	三层平面图		
项目负责人 PROJECT DIRECTOR	苗树林		
专业负责人 SPECIALITY DIRECTOR	苗树林		
审 定 AUTHORIZED BY	宋艳丽		
审 核 CHECKED BY	苗树林		
校 对 CHECKED BY	郭静		
设 计 DESIGNED BY	池延夏		
制 图 DRAWING BY	池延夏		
设计编号 PROJECT NO.		比 例 SCALE	1:100
设计阶段 PHASE	施工图	日 期 DATE	2026.05
图 号 DRAWING NO.	建施-05	版 本 号 VERSION NO.	2023版


签字	专业	签字	专业	签字	专业
	暖通		暖通		暖通
	电气		电气		电气
	其它		其它		其它
专业	建筑	专业	建筑	专业	建筑
结构	给排水	结构	给排水	结构	给排水
会签		会签		会签	
栏		栏		栏	

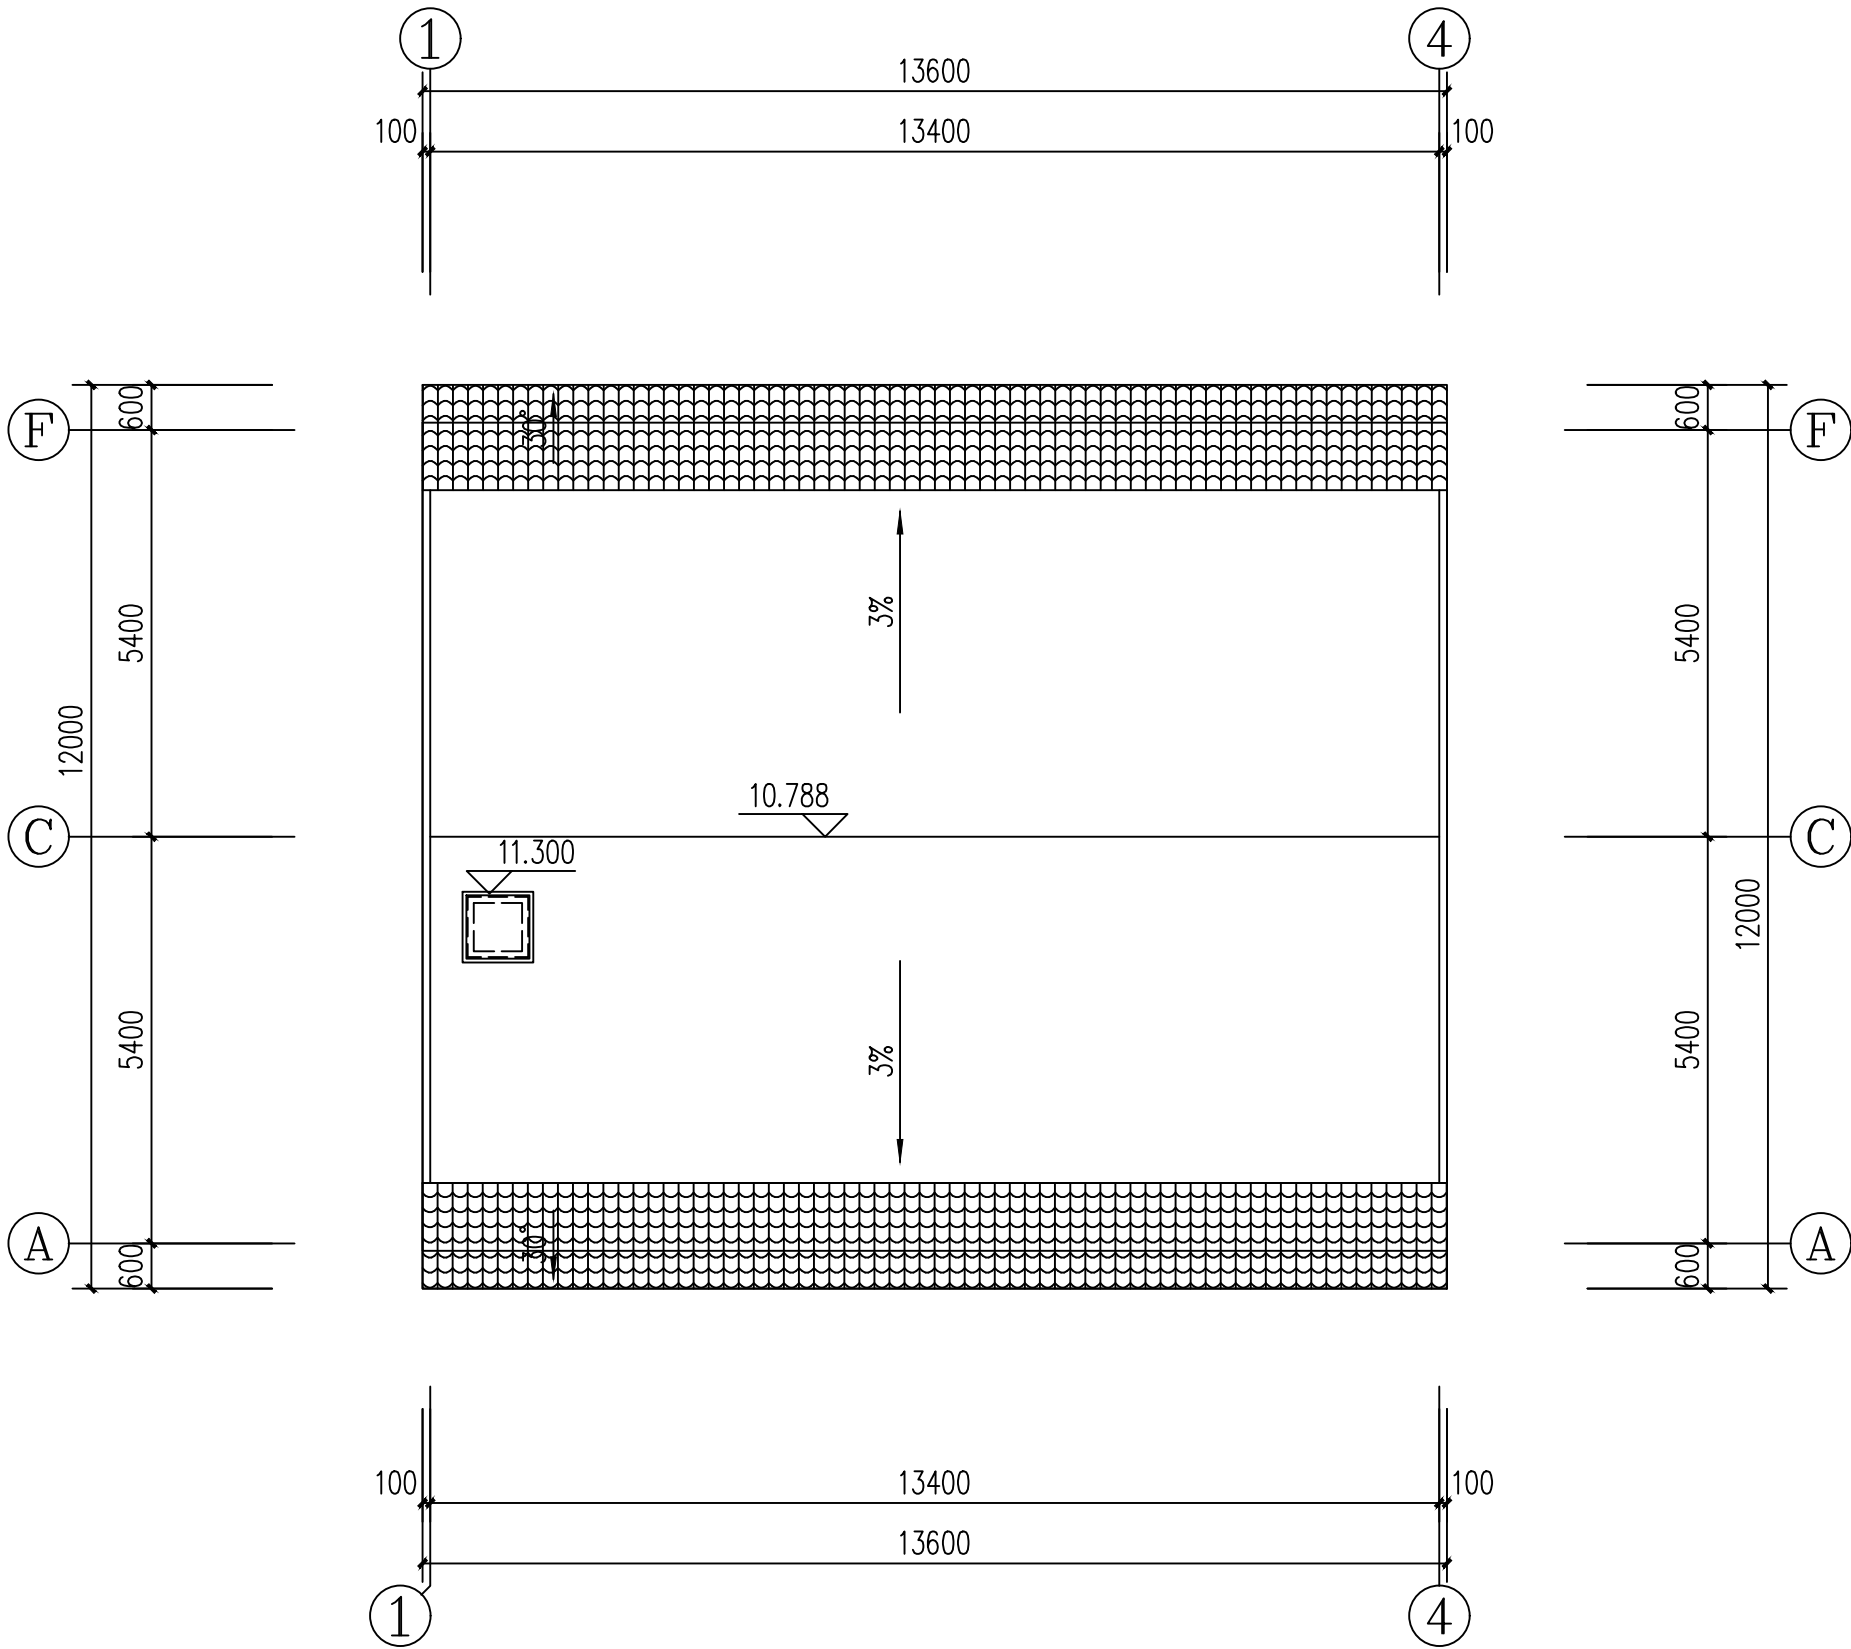

屋面平面图 1:100

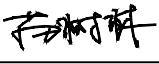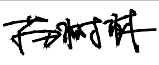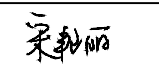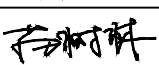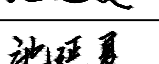注册师签章			
出图专用章			
本图未加盖中地设计集团有限公司 出图专用章无效			
中地设计集团有限公司 ZHONGDI DESIGN GROUP Co., LTD.  证书编号： A121008522【建筑工程】（甲级） 证书编号： 142021【辽】城规编（乙级） 证书编号： A221008529【风景园林/市政工程】（乙级）			
业 主 CUSTOMER	灵川县海洋乡人民政府		
工程名称 PROJECT	海洋乡水头村村级公共文化服务中心		
子项名称 SUB-PROJECT			
图纸名称 DRAWING	屋面平面图		
项目负责人 PROJECT DIRECTOR	苗树林		
专业负责人 SPECIALITY DIRECTOR	苗树林		
审 定 AUTHORIZED BY	宋艳丽		
审 核 CHECKED BY	苗树林		
校 对 CHECKED BY	郭静		
设 计 DESIGNED BY	池延夏		
制 图 DRAWING BY	池延夏		
设计编号 PROJECT NO.		比 例 SCALE	1:100
设计阶段 PHASE	施工图	日 期 DATE	2026.05
图 号 DRAWING NO.	建施-06	版 本 号 VERSION NO.	2023版


签字	专业	签字	专业	签字	专业
	暖通		暖通		暖通
	电气		电气		电气
	其它		其它		其它
专业	建筑	专业	建筑	专业	建筑
结构	给排水	结构	给排水	结构	给排水
会签		会签		会签	
栏		栏		栏	

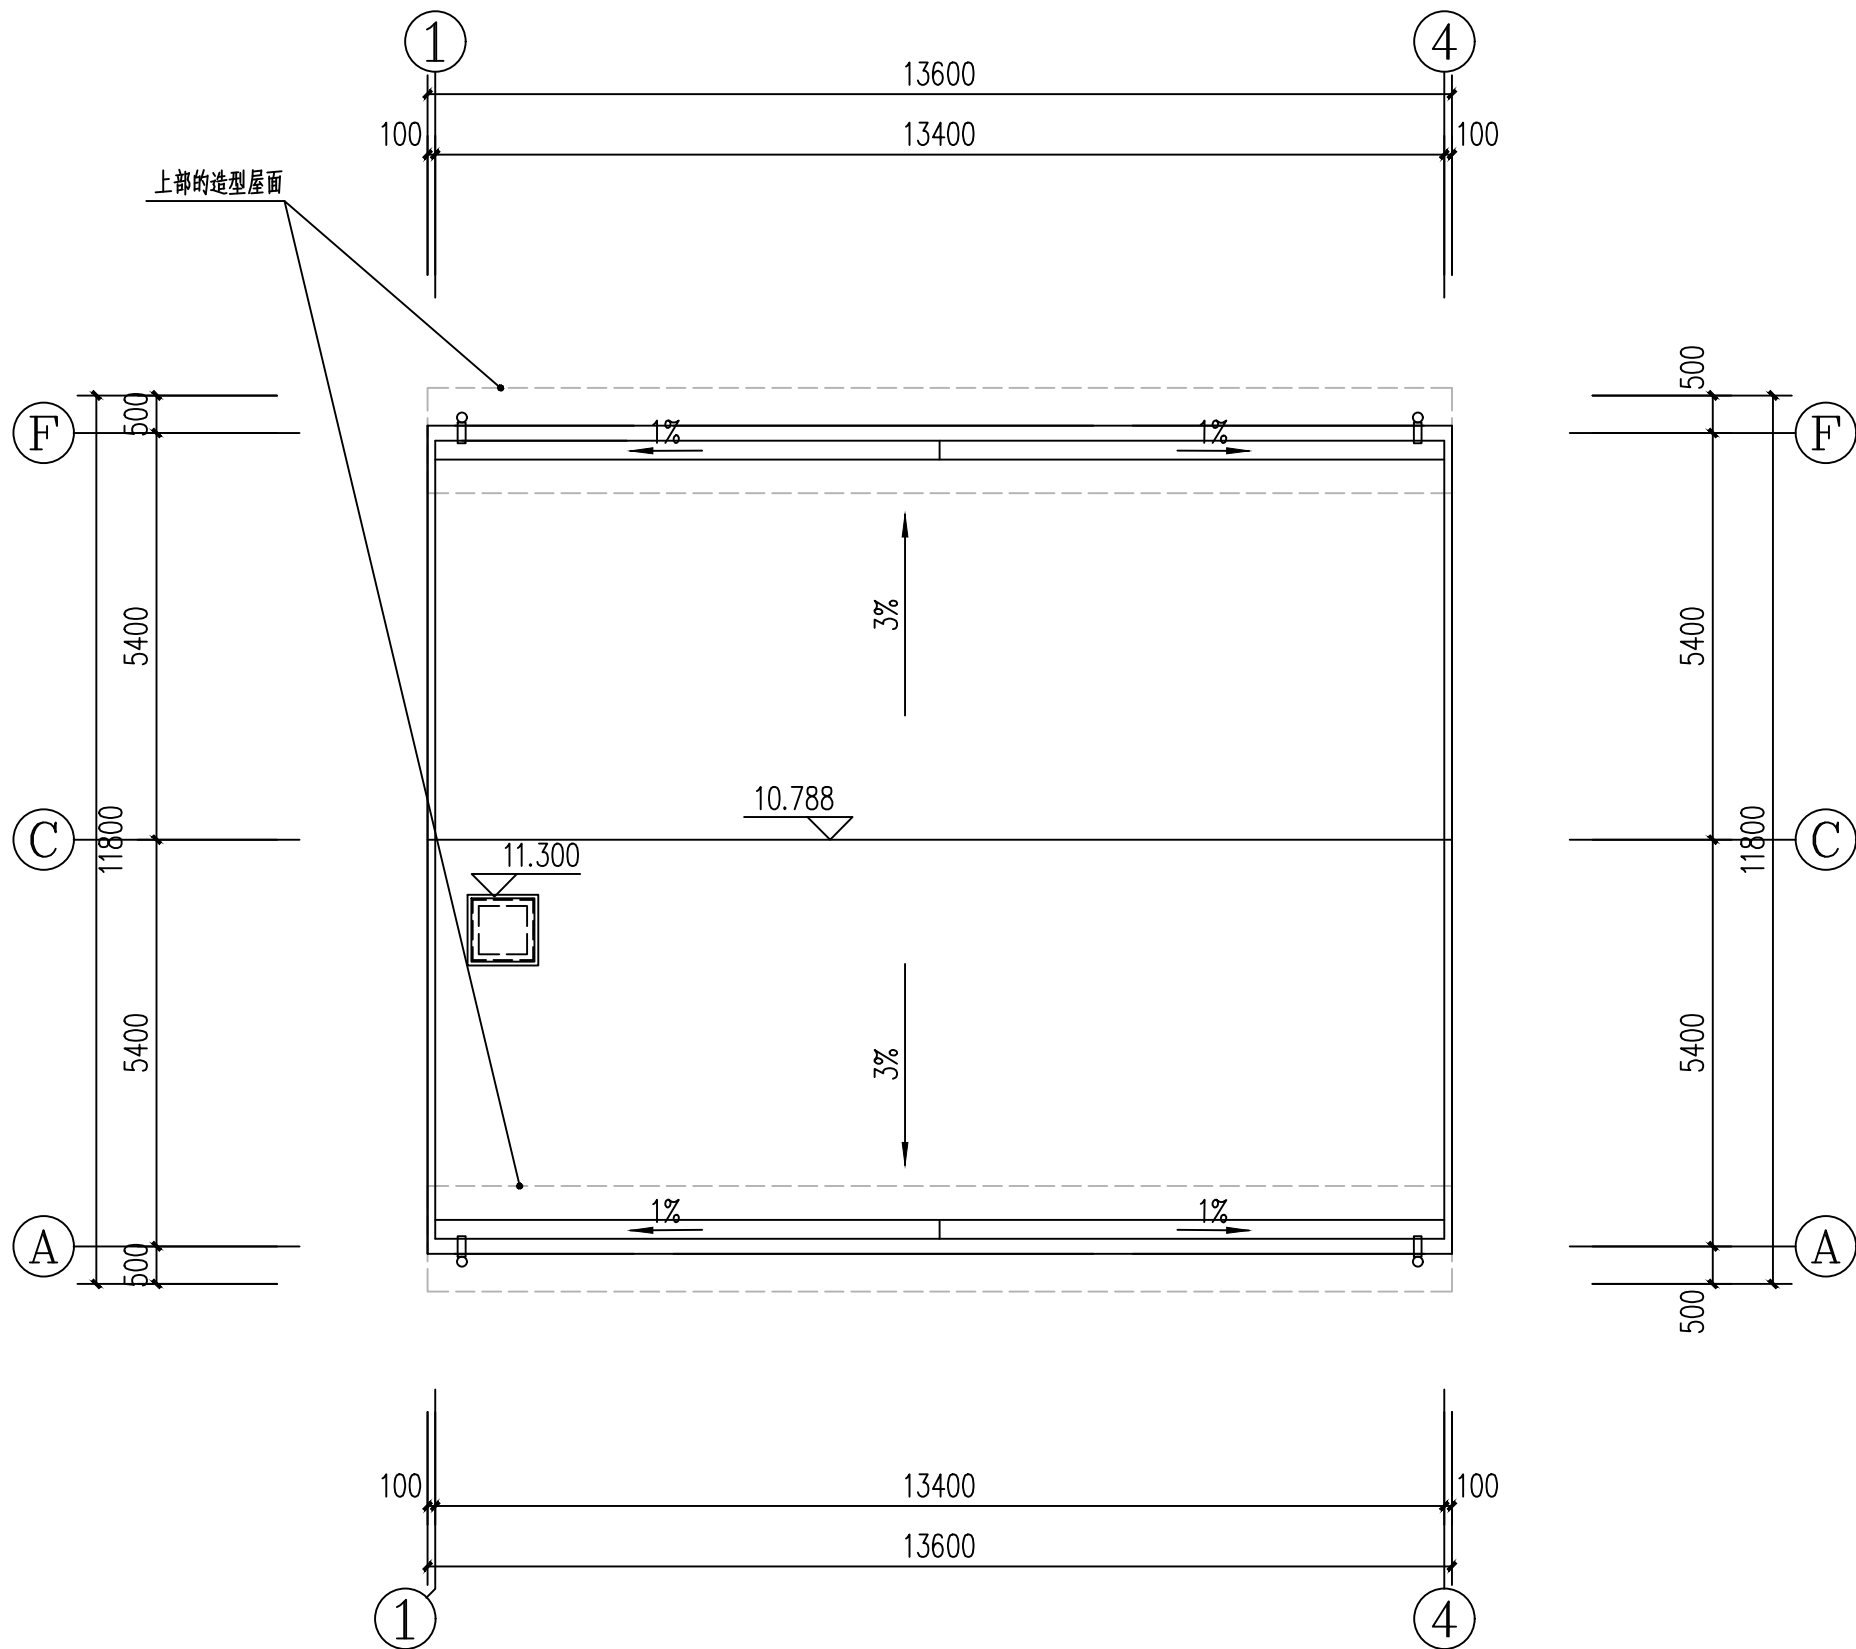

屋面排水平面示意图 1:100


注册师签章			
出图专用章			
本图未加盖中地设计集团有限公司 出图专用章无效			
中地设计集团有限公司 ZHONGDI DESIGN GROUP Co., LTD. 证书编号： A121008522【建筑工程】（甲级） 证书编号： 142021【辽】城规编（乙级） 证书编号： A221008529【风景园林/市政工程】（乙级）			
业 主 CUSTOMER	灵川县海洋乡人民政府		
工程名称 PROJECT	海洋乡水头村村级公共文化服务中心		
子项名称 SUB-PROJECT			
图纸名称 DRAWING	屋面排水平面示意图		
项目负责人 PROJECT DIRECTOR	苗树林		
专业负责人 SPECIALITY DIRECTOR	苗树林		
审 定 AUTHORIZED BY	宋艳丽		
审 核 CHECKED BY	苗树林		
校 对 CHECKED BY	郭静		
设 计 DESIGNED BY	池延夏		
制 图 DRAWING BY	池延夏		
设计编号 PROJECT NO.		比 例 SCALE	1:100
设计阶段 PHASE	施工图	日 期 DATE	2026.05
图 号 DRAWING NO.	建施-07	版 本 号 VERSION NO.	2023版

签字	专业	签字	专业	签字	专业
	暖通		电气		其它
	建筑		结构		给排水
会签栏					

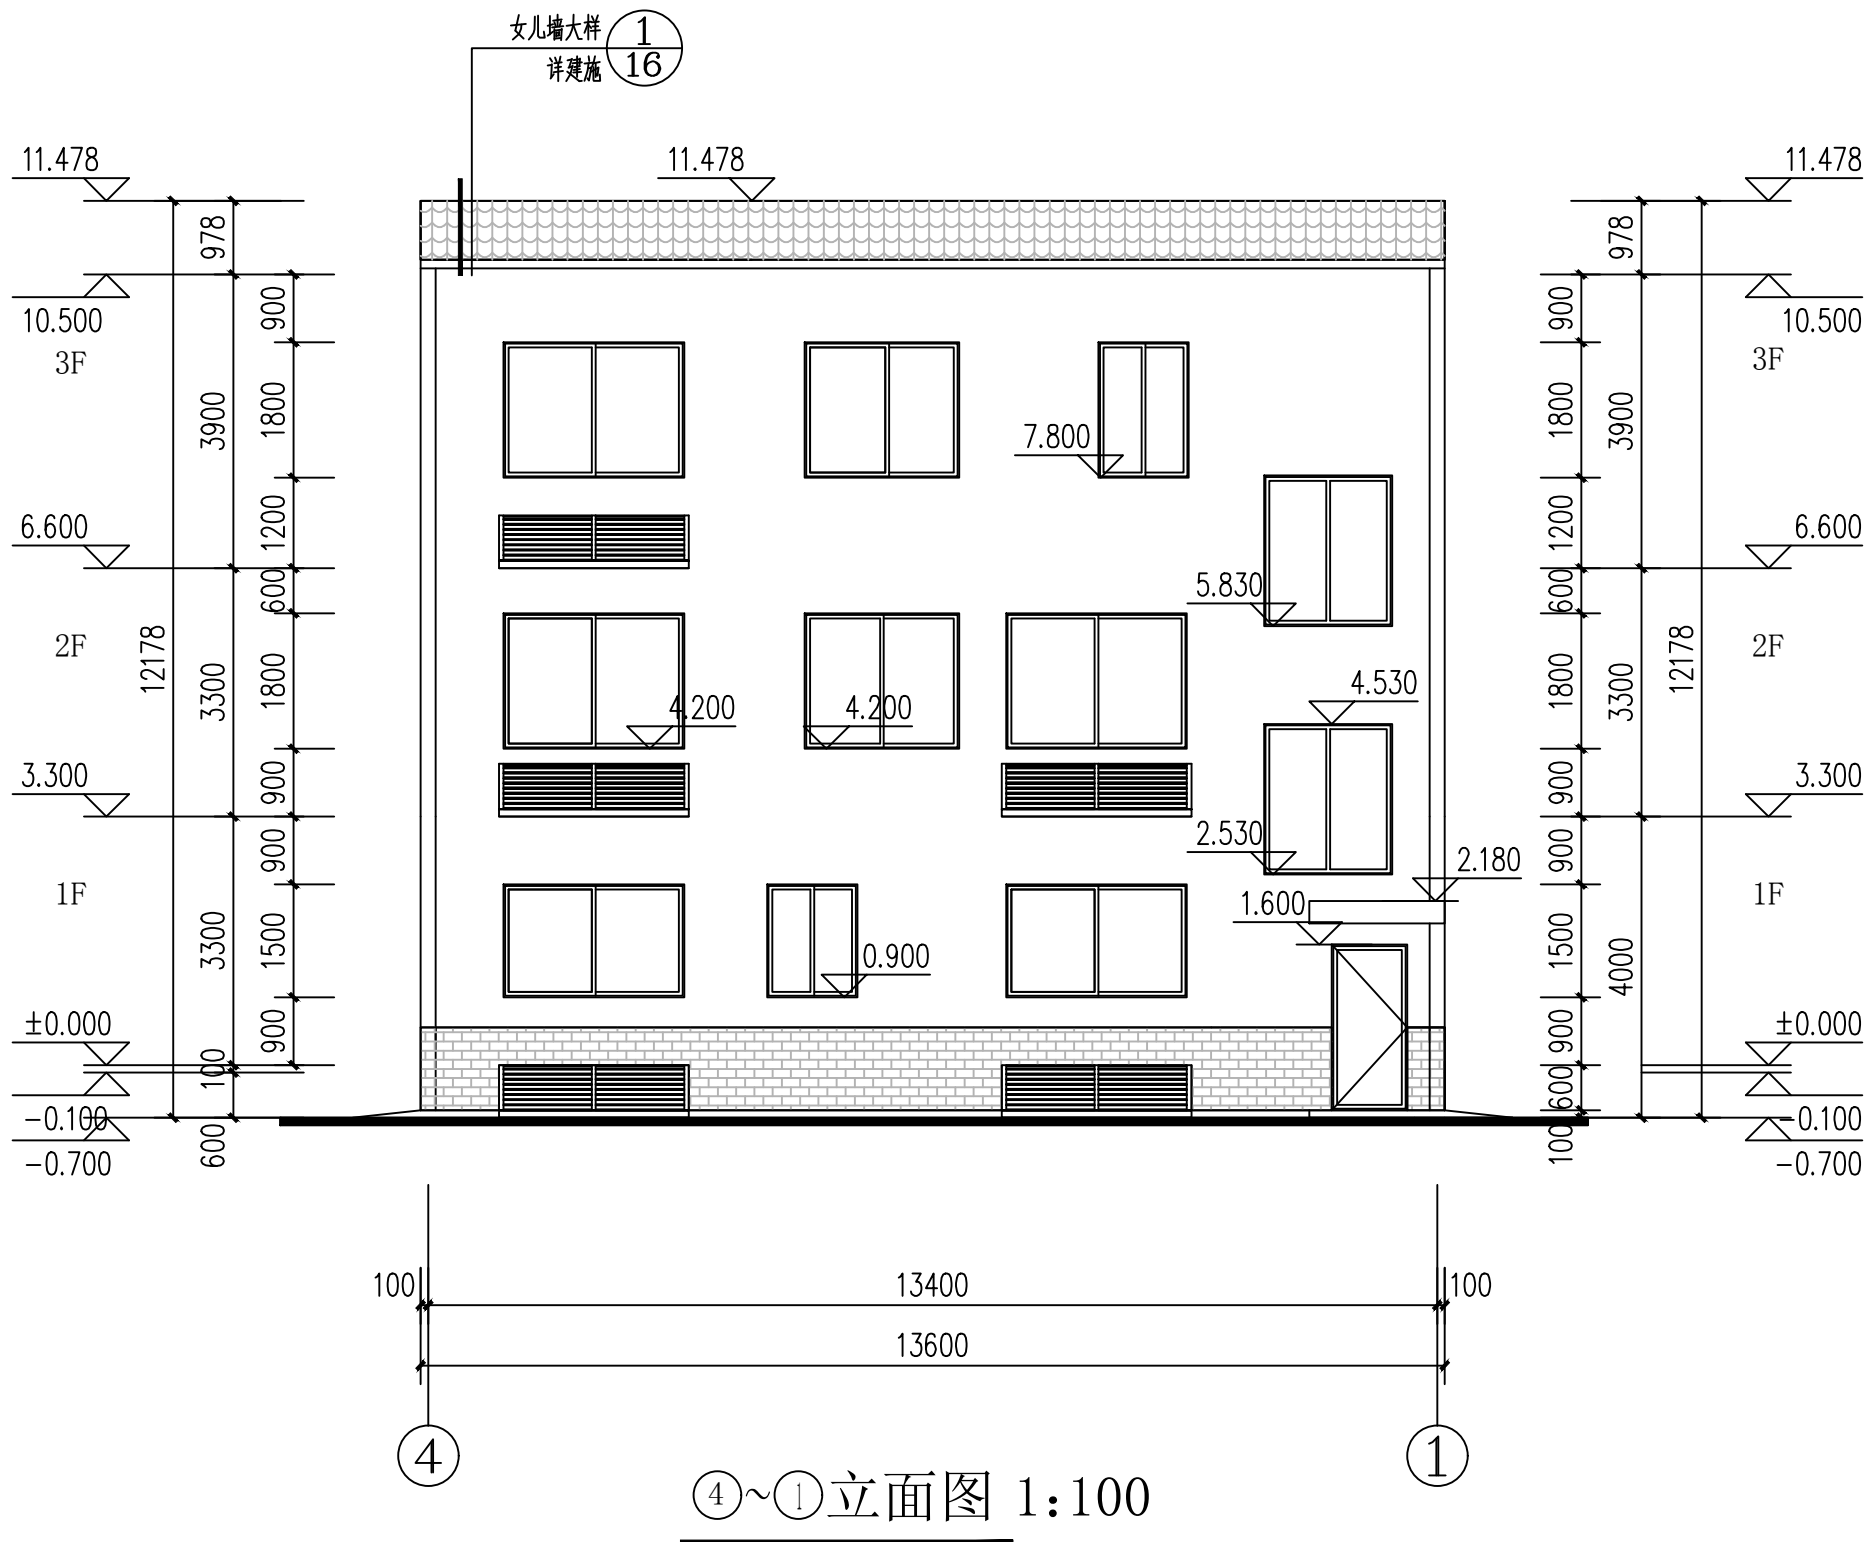

注册师签章			
出图专用章			
本图未加盖中地设计集团有限公司 出图专用章无效			
中地设计集团有限公司 ZHONGDI DESIGN GROUP Co., LTD. 证书编号: A121008522【建筑工程】(甲级) 证书编号: 142021【辽】城规编(乙级) 证书编号: A221008529【风景园林/市政工程】(乙级)			
业 主 CUSTOMER	灵川县海洋乡人民政府		
工程名称 PROJECT	海洋乡水头村村级公共文化服务中心		
子项名称 SUB-PROJECT			
图纸名称 DRAWING	④~① 立面图		
项目负责人 PROJECT DIRECTOR	苗树林		
专业负责人 SPECIALITY DIRECTOR	苗树林		
审 定 AUTHORIZED BY	宋艳丽		
审 核 CHECKED BY	苗树林		
校 对 CHECKED BY	郭静		
设 计 DESIGNED BY	池延夏		
制 图 DRAWING BY	池延夏		
设计编号 PROJECT NO.		比 例 SCALE	1:100
设计阶段 PHASE	施工图	日 期 DATE	2026.05
图 号 DRAWING NO.	建施-09	版 本 号 VERSION NO.	2023版

签字	专业	签字	专业	签字	专业
	暖通		电气		其它
	建筑		结构		给排水
会签栏					

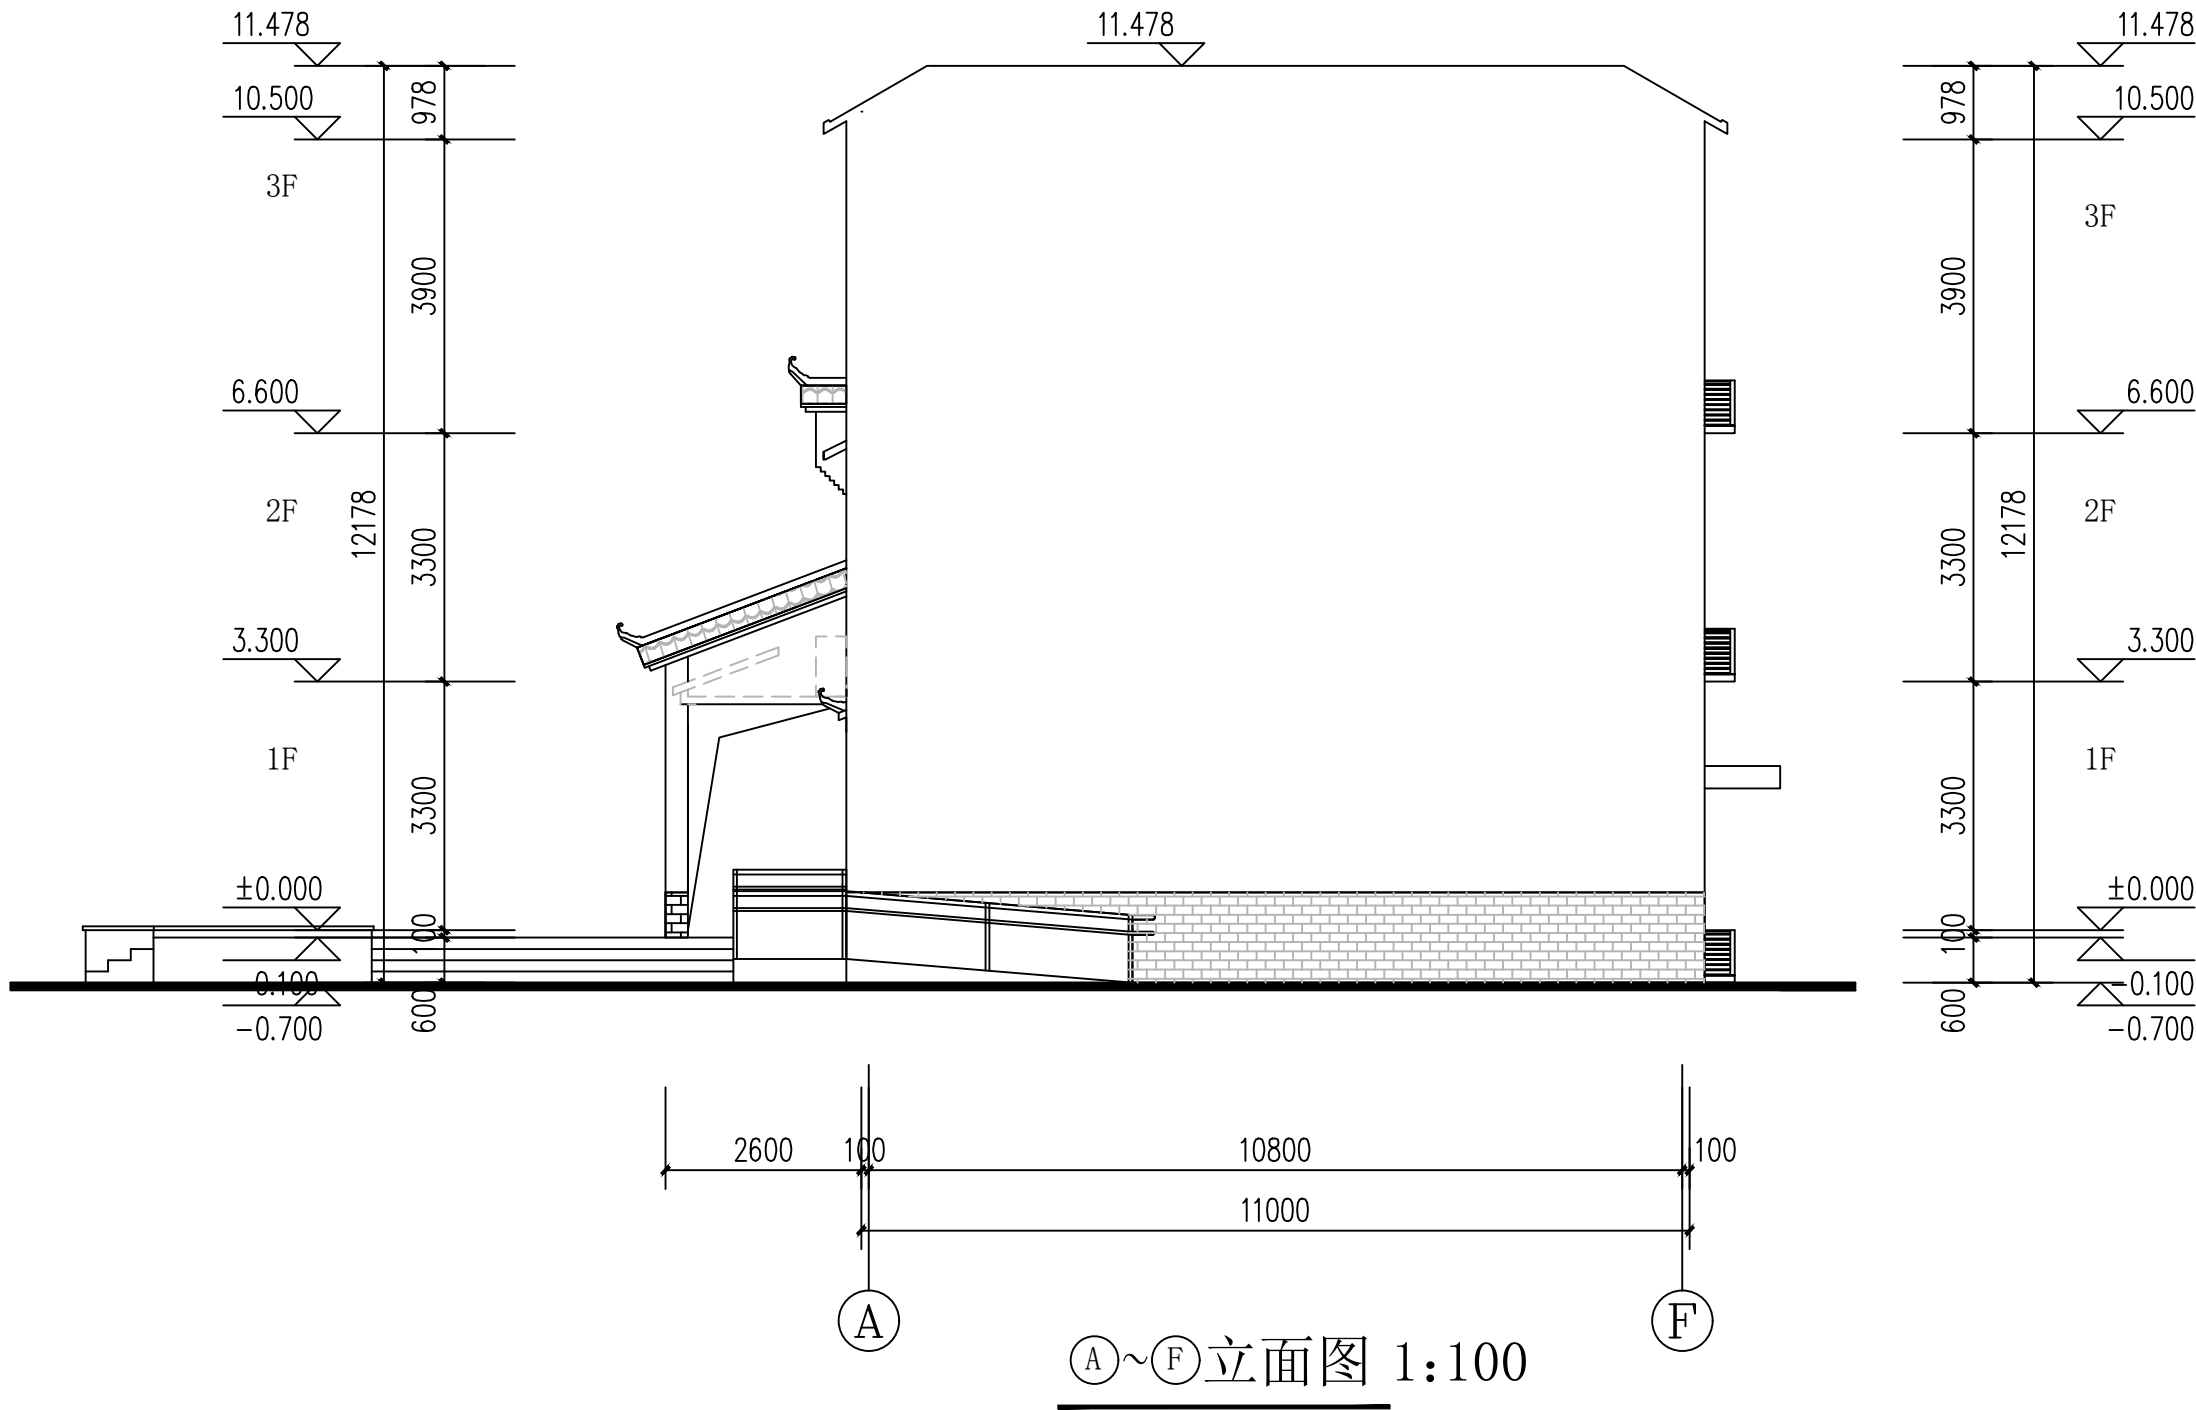


图例：颜色按《中国建筑色卡国家标准》GB/T18922-2008的颜色选择

- 青砖
色卡号：055-0552
- 白色水性涂料
色卡号：136-1361
- 屋顶

注册师签章			
出图专用章			
本图未加盖中地设计集团有限公司 出图专用章无效			
中地设计集团有限公司 ZHONGDI DESIGN GROUP Co., LTD. 证书编号： A121008522【建筑工程】（甲级） 证书编号： 142021【辽】城规编（乙级） 证书编号： A221008529【风景园林/市政工程】（乙级）			
业 主 CUSTOMER	灵川县海洋乡人民政府		
工程名称 PROJECT	海洋乡水头村村级公共文化服务中心		
子项名称 SUB-PROJECT			
图纸名称 DRAWING	(A)~(F) 立面图		
项目负责人 PROJECT DIRECTOR	苗树林		
专业负责人 SPECIALITY DIRECTOR	苗树林		
审 定 AUTHORIZED BY	宋艳丽		
审 核 CHECKED BY	苗树林		
校 对 CHECKED BY	郭静		
设 计 DESIGNED BY	池延夏		
制 图 DRAWING BY	池延夏		
设计编号 PROJECT NO.		比 例 SCALE	1:100
设计阶段 PHASE	施工图	日 期 DATE	2026.05
图 号 DRAWING NO.	建施-10	版 本 号 VERSION NO.	2023版

签字	专业	签字	专业	签字	专业
	暖通		电气		其它
	建筑		结构		给排水
会签栏					

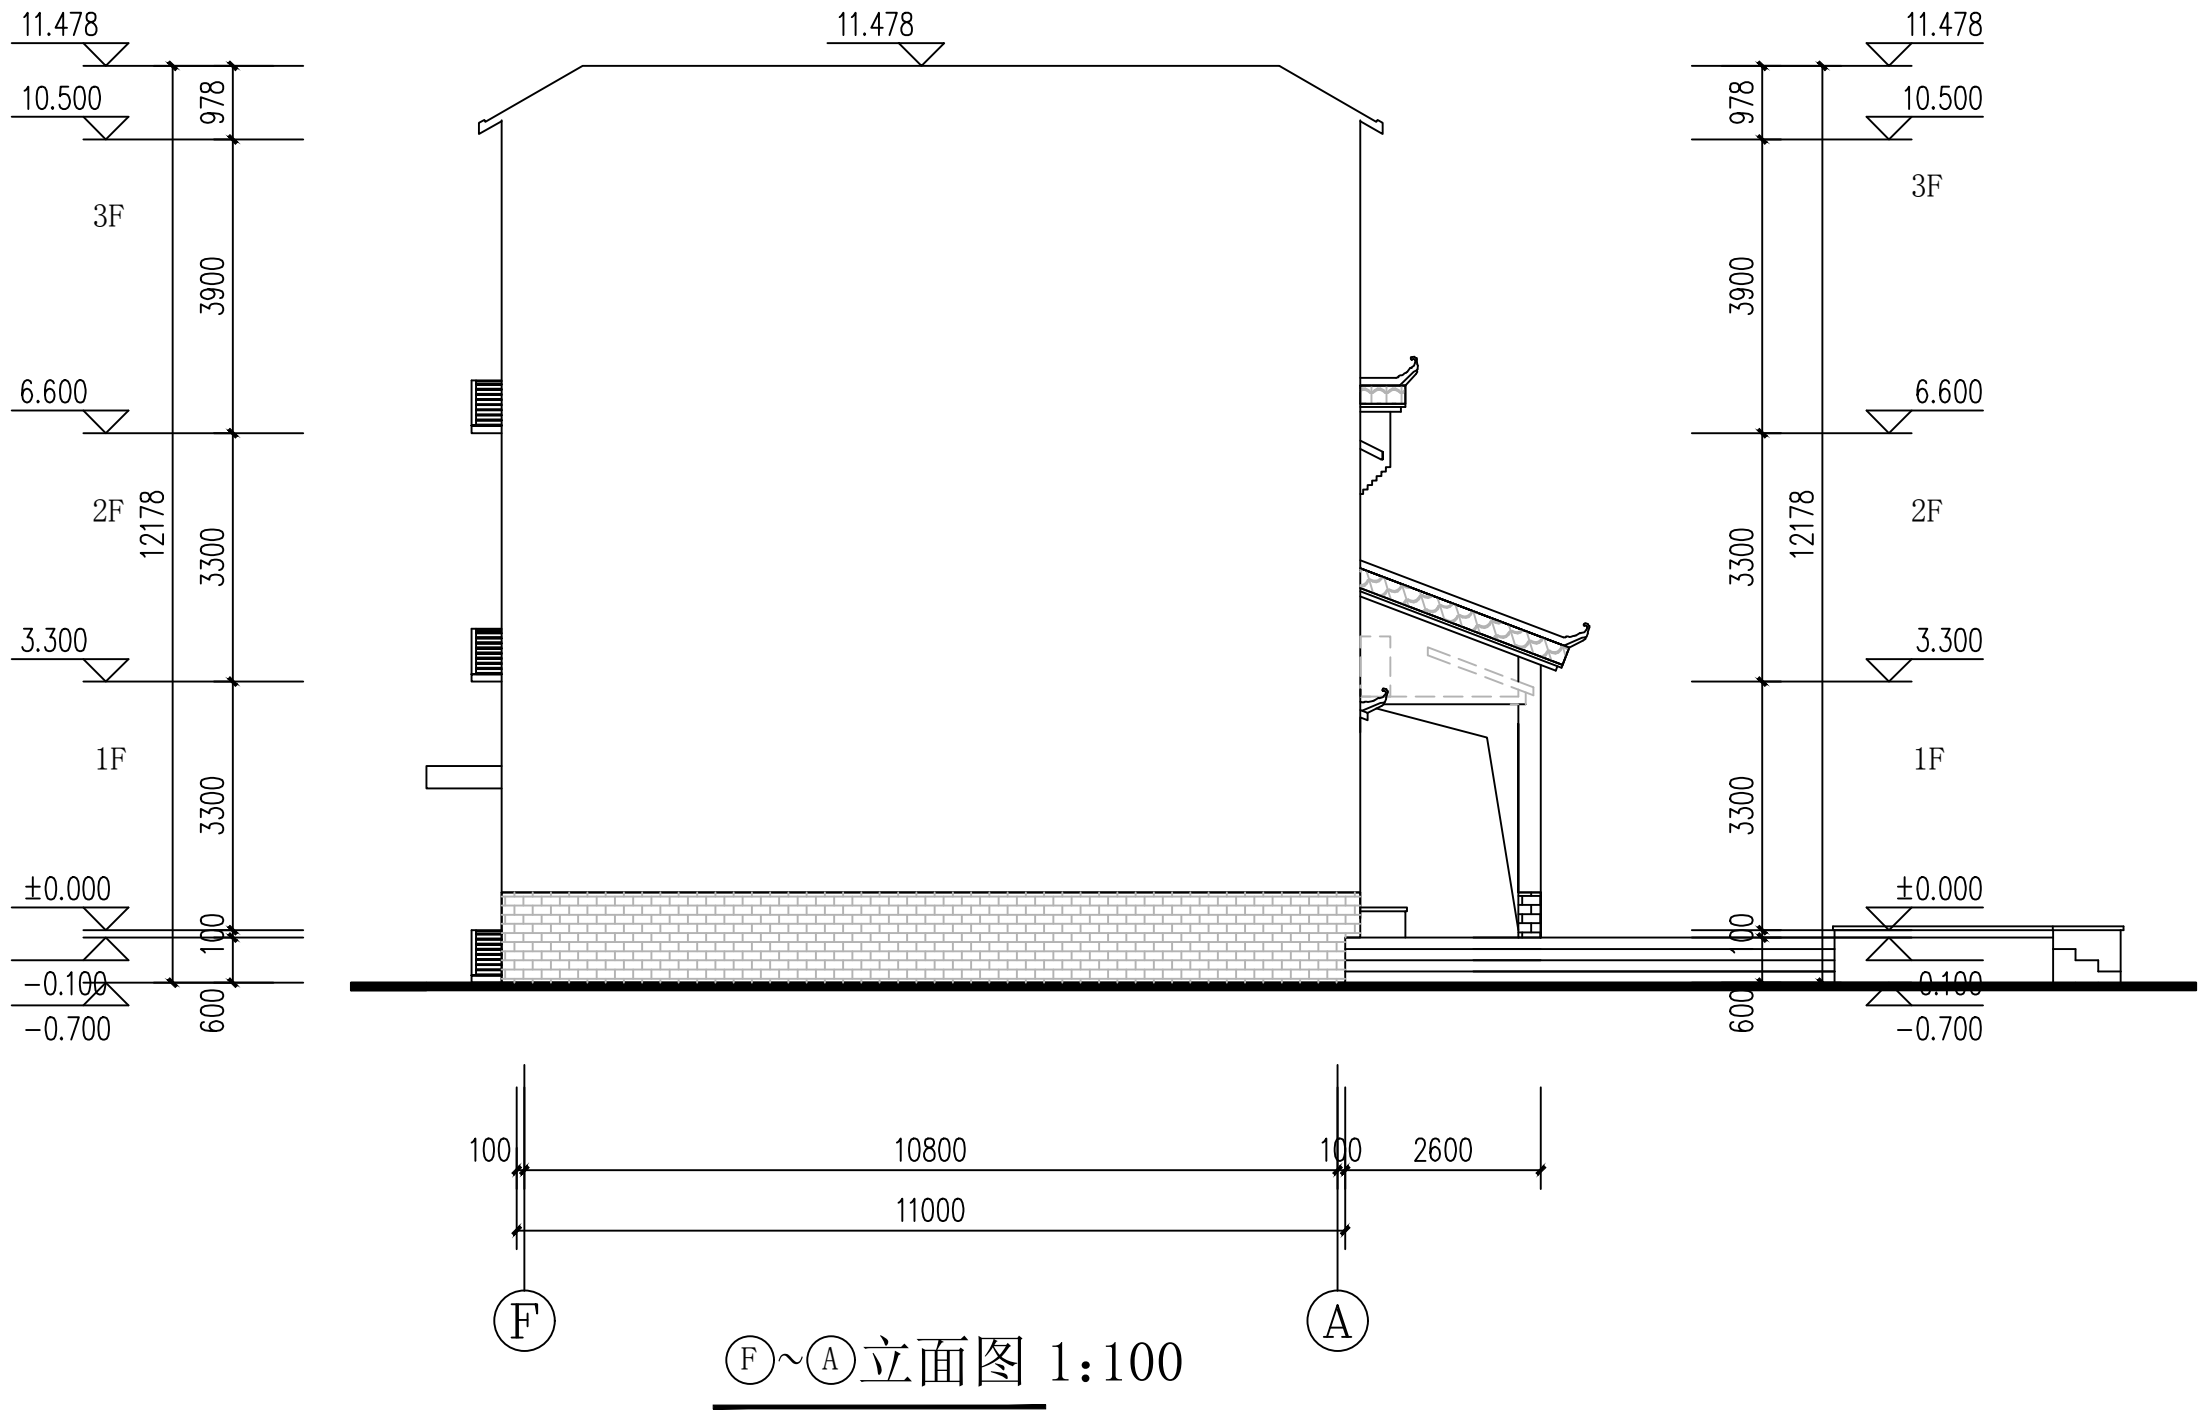

图例：颜色按《中国建筑色卡国家标准》GB/T18922-2008的颜色选择





- 青砖
色卡号：055-0552
- 白色水性涂料
色卡号：136-1361
- 屋顶

注册师签章			
出图专用章			
本图未加盖中地设计集团有限公司 出图专用章无效			
中地设计集团有限公司 ZHONGDI DESIGN GROUP Co., LTD. 证书编号： A121008522【建筑工程】（甲级） 证书编号： 142021【辽】城规编（乙级） 证书编号： A221008529【风景园林/市政工程】（乙级）			
业 主 CUSTOMER	灵川县海洋乡人民政府		
工程名称 PROJECT	海洋乡水头村村级公共文化服务中心		
子项名称 SUB-PROJECT			
图纸名称 DRAWING	(F)~(A) 立面图		
项目负责人 PROJECT DIRECTOR	苗树林		
专业负责人 SPECIALITY DIRECTOR	苗树林		
审 定 AUTHORIZED BY	宋艳丽		
审 核 CHECKED BY	苗树林		
校 对 CHECKED BY	郭静		
设 计 DESIGNED BY	池延夏		
制 图 DRAWING BY	池延夏		
设计编号 PROJECT NO.		比 例 SCALE	1:100
设计阶段 PHASE	施工图	日 期 DATE	2026.05
图 号 DRAWING NO.	建施-11	版 本 号 VERSION NO.	2023版


门窗表									
类型	设计编号	洞口尺寸(mm) 《宽X高》	数量				所在图集名称、 页次、型号	距楼地面尺寸	备注
			一层	二层	三层	合计			
平开门	M102202	1000X2200	2	2	2	6		0	防火门, 参中消防图集13J401(10)
	M1122	1100X2200	1	4	1	6		0	防火门, 参中消防图集13J401(10)
	M11203	1100X2200	1	1	1	3		0	玻璃地弹开门, 门外应设反脚踏板, 窗扇及窗扇玻璃均要求。
	M1222	1200X2200		1		1		0	防火门, 参中消防图集13J401(10)
	M1522	1500X2200	1			1		0	防火门, 参中消防图集13J401(10)
	M1622	1600X2200			1	1		0	防火门, 参中消防图集13J401(10)
防火门	M2124	2100X2400	1			1		0	防火门, 参中消防图集13J401(10)
	FW乙1022	1000X2200	1			1		0	防火门, 参中消防图集13J401(10)
	FW乙1222	1200X2200		1	1	2		0	防火门, 参中消防图集13J401(10)
窗	FW乙1522	1500X2200	1			1		0	防火门, 参中消防图集13J401(10)
	C1218	1200X1800			1	1		1200	防火门, 参中消防图集13J401(10)
	C1318	1300X1800		3		3		900	防火门, 参中消防图集13J401(10)
	C131801	1300X1800			2	2		1200	防火门, 参中消防图集13J401(10)
	C131802	1300X1800			1	1		1200	防火门, 参中消防图集13J401(10)
	C1720	1700X2000		1	1	2		900	防火门, 参中消防图集13J401(10)
	C2015	2000X1500	1			1		900	防火门, 参中消防图集13J401(10)
	C201501	2000X1500	1			1		900	防火门, 参中消防图集13J401(10)
	C2018	2000X1800		1		1		900	防火门, 参中消防图集13J401(10)
	C201801	2000X1800		1		1		900	防火门, 参中消防图集13J401(10)
	C201802	2000X1800			1	1		1200	防火门, 参中消防图集13J401(10)
	C201804	2000X1800			1	1		1200	防火门, 参中消防图集13J401(10)
	C205018	2050X1800		1		1		900	防火门, 参中消防图集13J401(10)
	C20501801	2050X1800			1	1		1200	防火门, 参中消防图集13J401(10)
	C2415	2400X1500	2			2		900	防火门, 参中消防图集13J401(10)
	C2418	2400X1800		2		2		900	防火门, 参中消防图集13J401(10)
	C241801	2400X1800			1	1		1200	防火门, 参中消防图集13J401(10)

门窗设计说明:





- 门窗类型、规格、用料在门窗表中表述, 门窗生产厂家由甲方、施工方、设计方共同认可, 厂家负责提供安装详图, 并配套提供五金配件。所有门窗周边按有关规定留预埋件, 用于固定门窗, 预埋件位置视产品而定, 但每边不得少于二个, 推拉窗应有防止窗扇脱落的有效装置。门窗规格应符合国家现行产品标准的质量要求; 门窗安装应满足其强度、热工、声学及安全性等要求; 门窗玻璃应符合《建筑玻璃应用技术规程》(JGJ 113-2009)、《建筑安全玻璃管理规定》发改运行[2003]2116号 及地方主管部门的相关规定的要求。
- 外门窗的气密性等级为6级, 水密性等级为3级。门窗玻璃厚度、框料尺寸由厂家根据门窗尺寸、高度经风压计算后确定。
- 本图中门窗大样仅提供门窗立面形式要求, 拼框料规格及预埋件连接件, 门窗加工尺寸要按照装修面厚度由承包商予以调整, 制作门窗前应重新核对门窗洞口尺寸, 特殊门窗应参照相关行业规范进行设计和安装、施工。安装铝合金门窗采用预留洞口的办法, 洞口每边预留安装间隙20。
- 本图中门窗大样仅为分格及开启方式示意, 门窗开启线表示方法: 实线表示外开, 虚线表示内开, 箭头表示推拉门窗, 无线表示固定窗。
- 首层外门窗均由建设单位根据管理的具体情况做符合公安部门要求的防护措施。
- 所有外窗框均为黑色喷涂铝合金框。
- 门窗立窗如无特别说明, 外门窗立窗居墙中安装; 内门窗立窗除图中另有注明外, 双向平开门立窗墙中, 单向平开门立窗开启方向与墙面平。
- 本工程窗的距地高度均从楼地面起算, 临空的窗台低于800时, 应采取防护措施, 楼梯间护窗栏杆及其扶手做法参中南图集11J401 、。
- 建筑的出入口、门厅等部位的玻璃门以及单扇面积大于1.5㎡的窗玻璃, 应采用钢化安全玻璃, 钢化玻璃的选用应符合《建筑玻璃应用技术规程》(JGJ 113-2009)表7.1.1-1的规定。
- 根据《铝合金门窗工程技术规范》JGJ214-2010第3.1.2条, 铝合金门窗主型材的壁厚应经计算或试验确定, 除压条、扣板等需要弹性装配的型材外, 门用主型材主要受力部位基材截面最小实测壁厚不应小于2.0mm, 窗用主型材主要受力部位基材截面最小实测壁厚不应小于1.4mm。按第4.12.2条, 建筑中以下各部位的铝合金窗均使用安全玻璃: 七层及七层以上建筑物外开窗; 面积大于1.5㎡的窗玻璃或玻璃底边离最终装修面小于500mm的落地窗; 倾斜安装的铝合金窗。按第4.12.4条, 铝合金推拉门、推拉窗的扇设置防止从室外侧拆卸的装置, 推拉窗用于外墙时, 设置防止窗扇向室外脱落的装置。

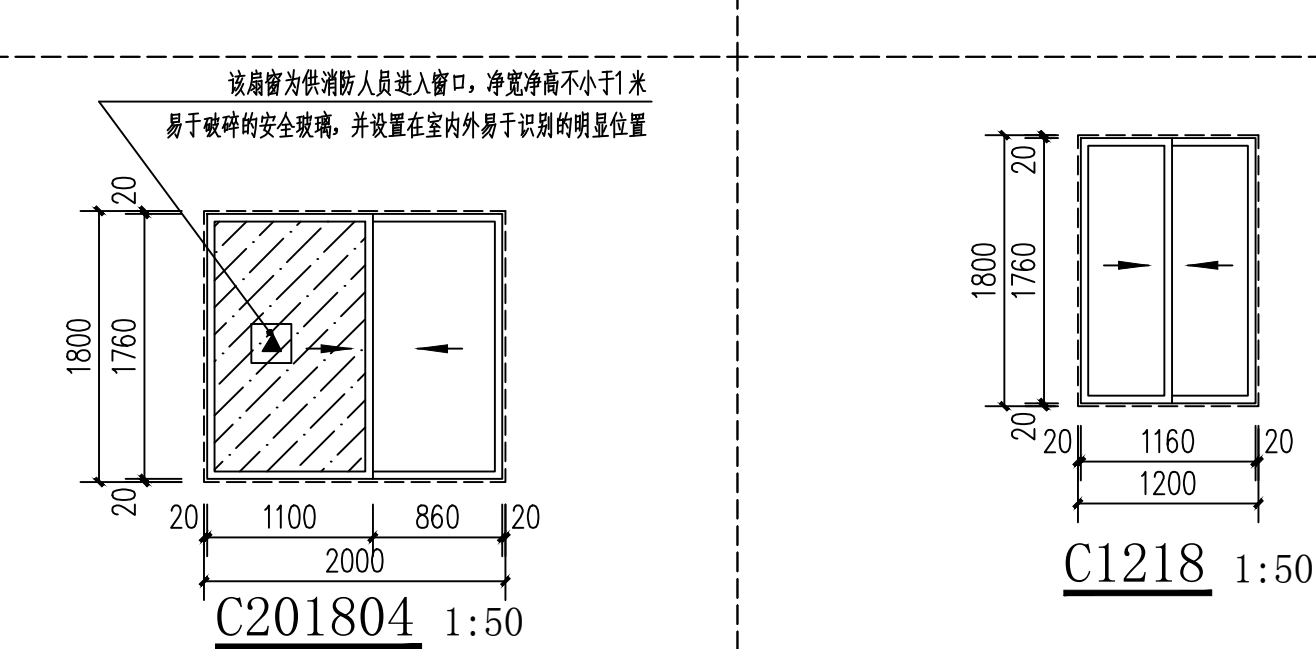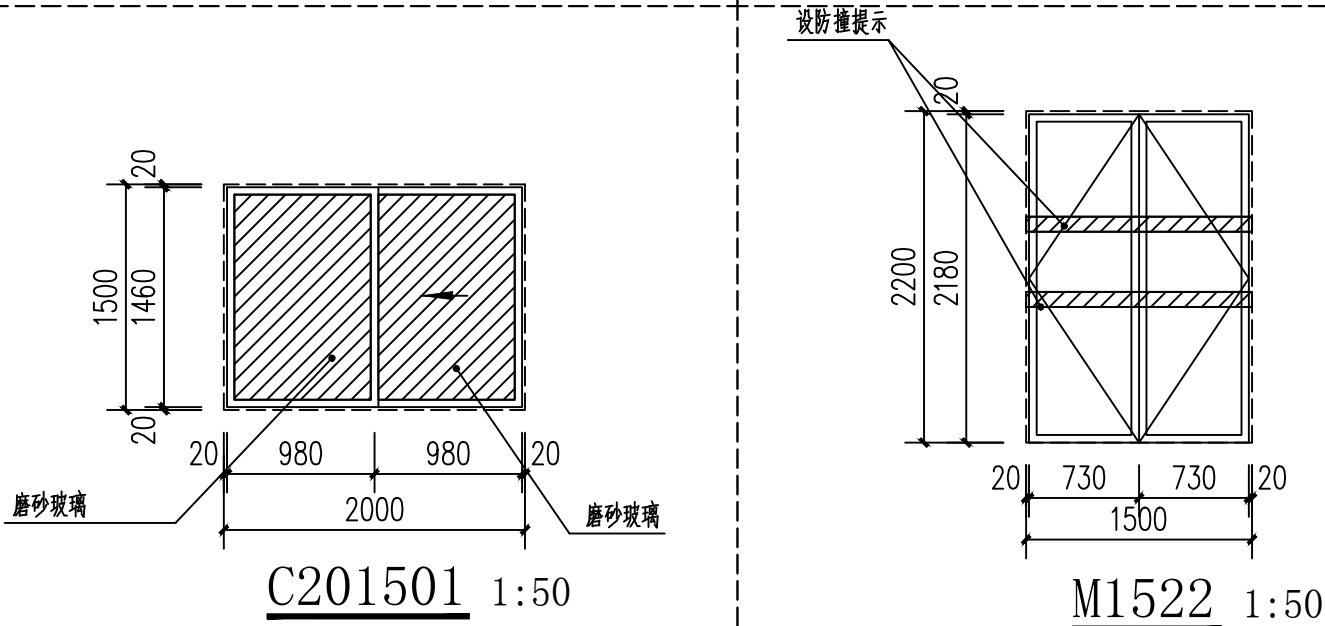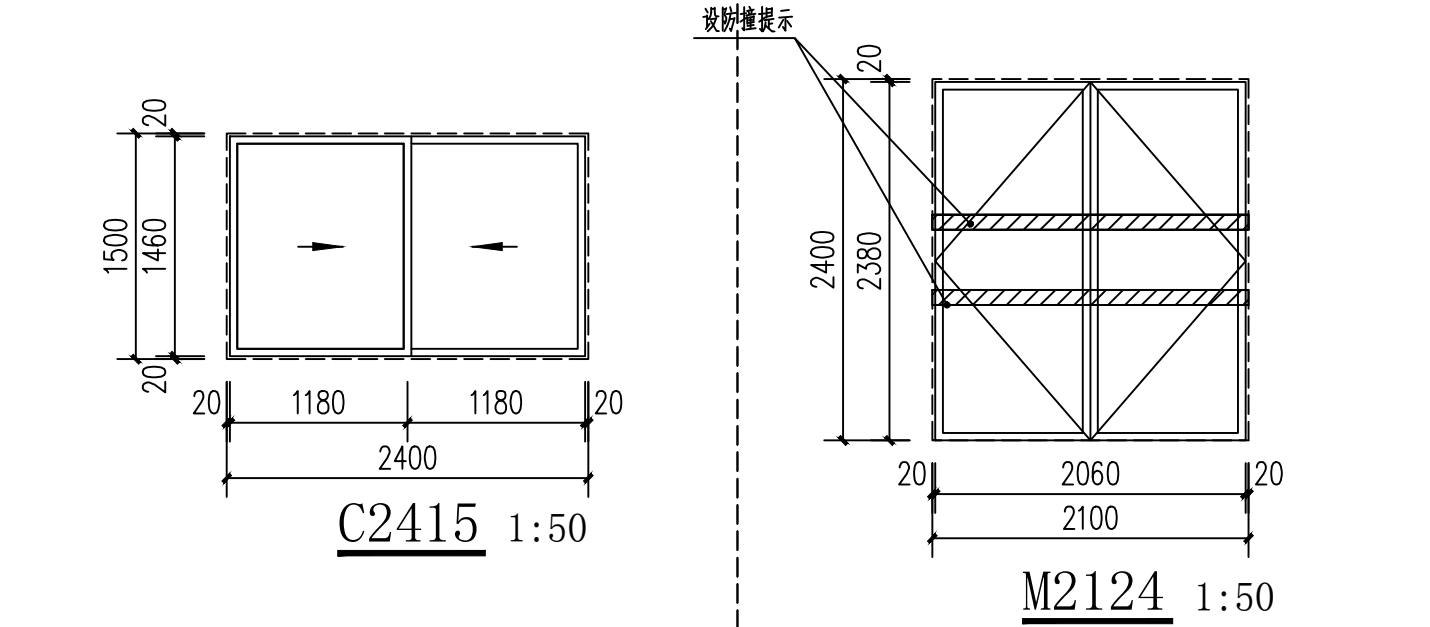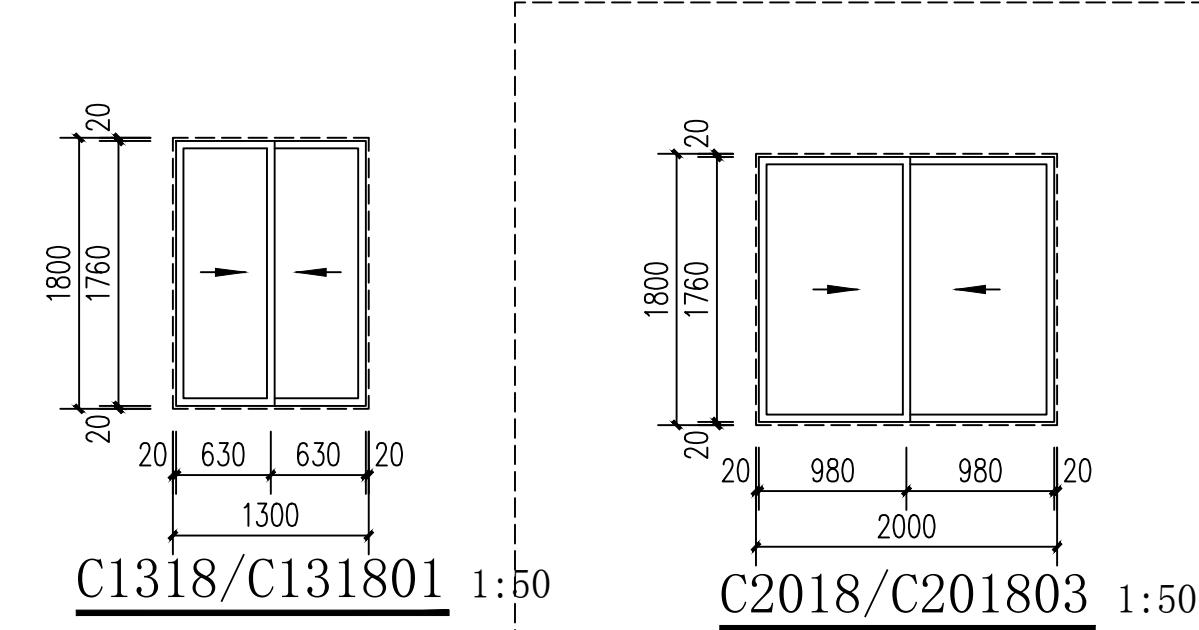

注: 大样中填充的窗扇仅平面图所示
位置设置, 该窗扇为供消防救援窗口,
消防救援窗口应易于从室内和室外打开或破拆, 应选用安全玻璃, 应设置可在室内和室外识别的永久性明显标志。

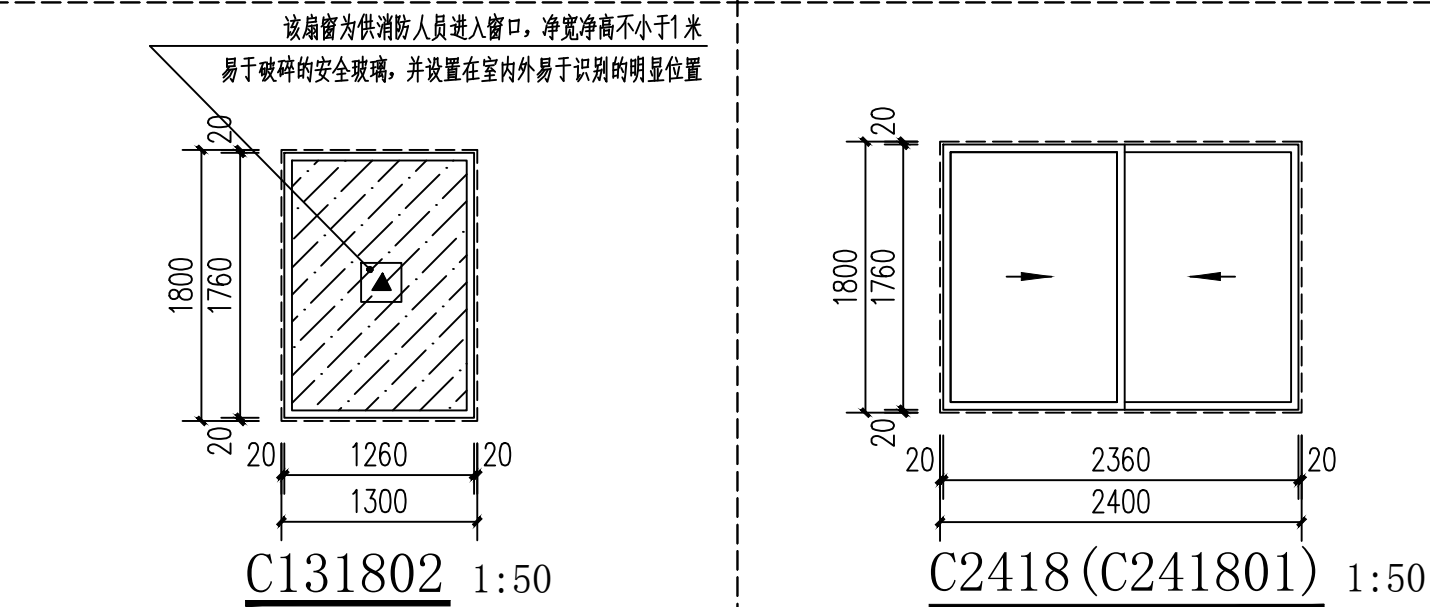

注: 大样中填充的窗扇仅平面图所示
位置设置, 该窗扇为供消防救援窗口,
消防救援窗口应易于从室内和室外打开或破拆, 应选用安全玻璃, 应设置可在室内和室外识别的永久性明显标志。

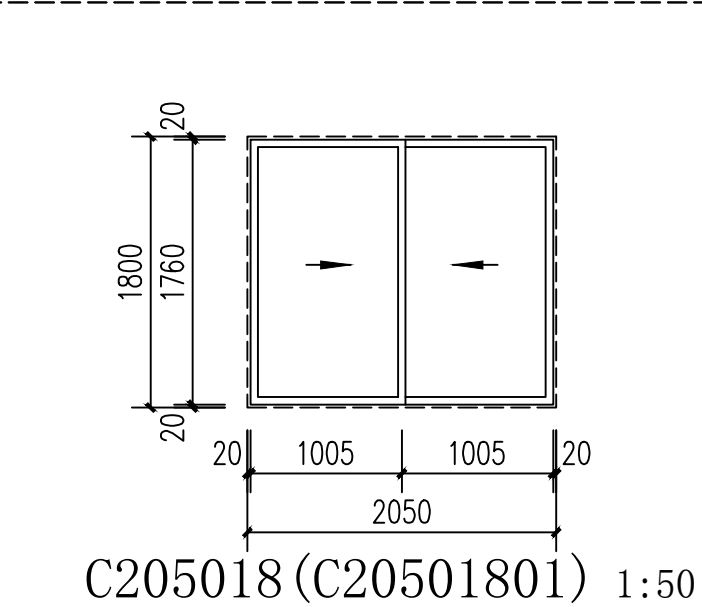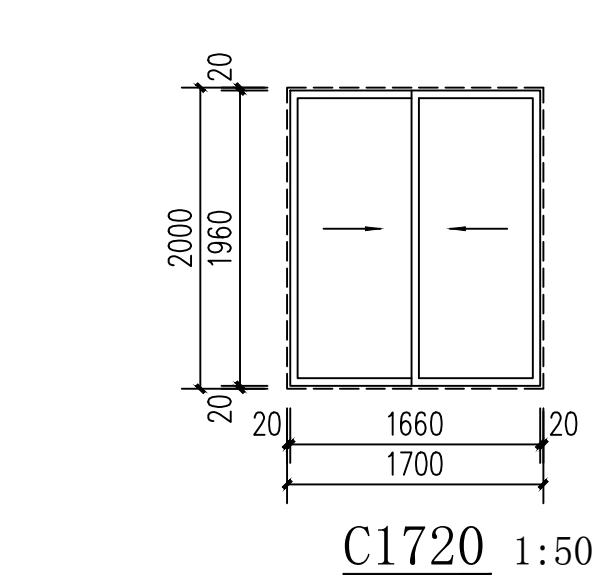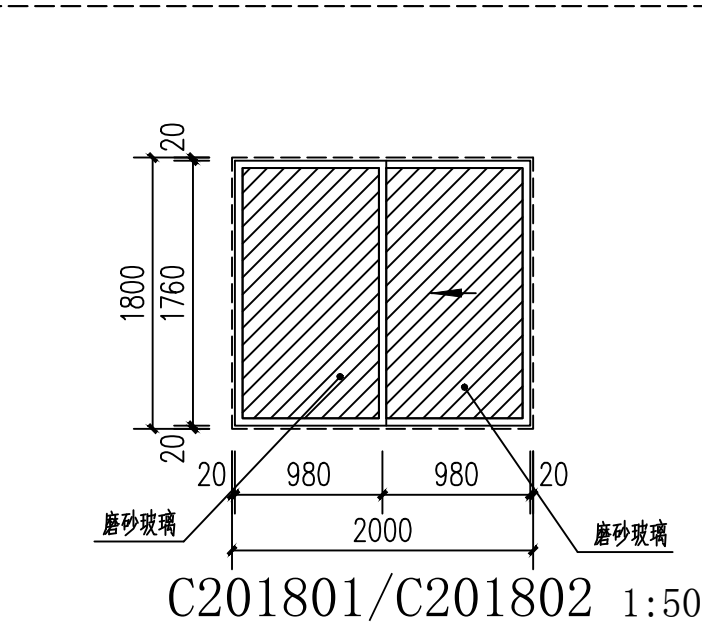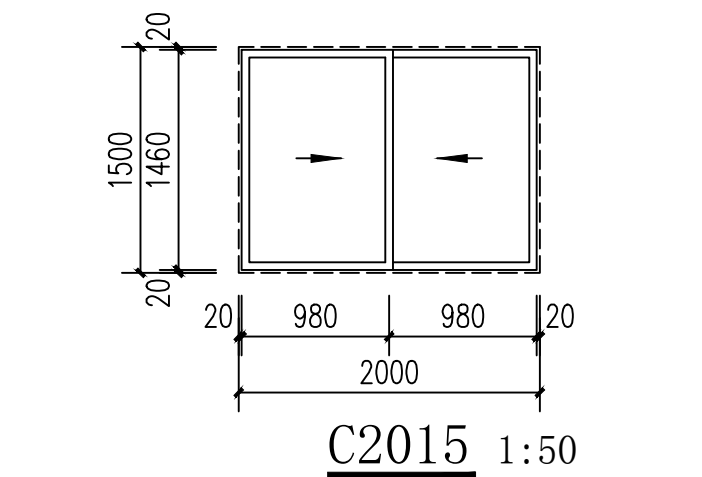

注册师签章

出图专用章




本图未加盖中地设计集团有限公司
出图专用章无效

中地设计集团有限公司







ZHONGDI DESIGN GROUP Co., LTD.

证书编号:
A121008522【建筑工程】(甲级)
证书编号:
142021【辽】城规编(乙级)
证书编号:
A221008529【风景园林/市政工程】(乙级)


业主 CUSTOMER	灵川县海洋乡人民政府		
工程名称 PROJECT	海洋乡水头村村级公共文化服务中心		
子项名称 SUB-PROJECT			
图纸名称 DRAWING	门窗表、门窗大样		
项目负责人 PROJECT DIRECTOR	苗树林		
专业负责人 SPECIALITY DIRECTOR	苗树林		
审 定 AUTHORIZED BY	宋艳丽		
审 核 CHECKED BY	苗树林		
校 对 CHECKED BY	郭静		
设 计 DESIGNED BY	池延夏		
制 图 DRAWING BY	池延夏		
设计编号 PROJECT NO.		比 例 SCALE	1:100
设计阶段 PHASE	施工图	日 期 DATE	2026. 05
图 号 DRAWING NO.	建施-13	版 本 号 VERSION NO.	2023版

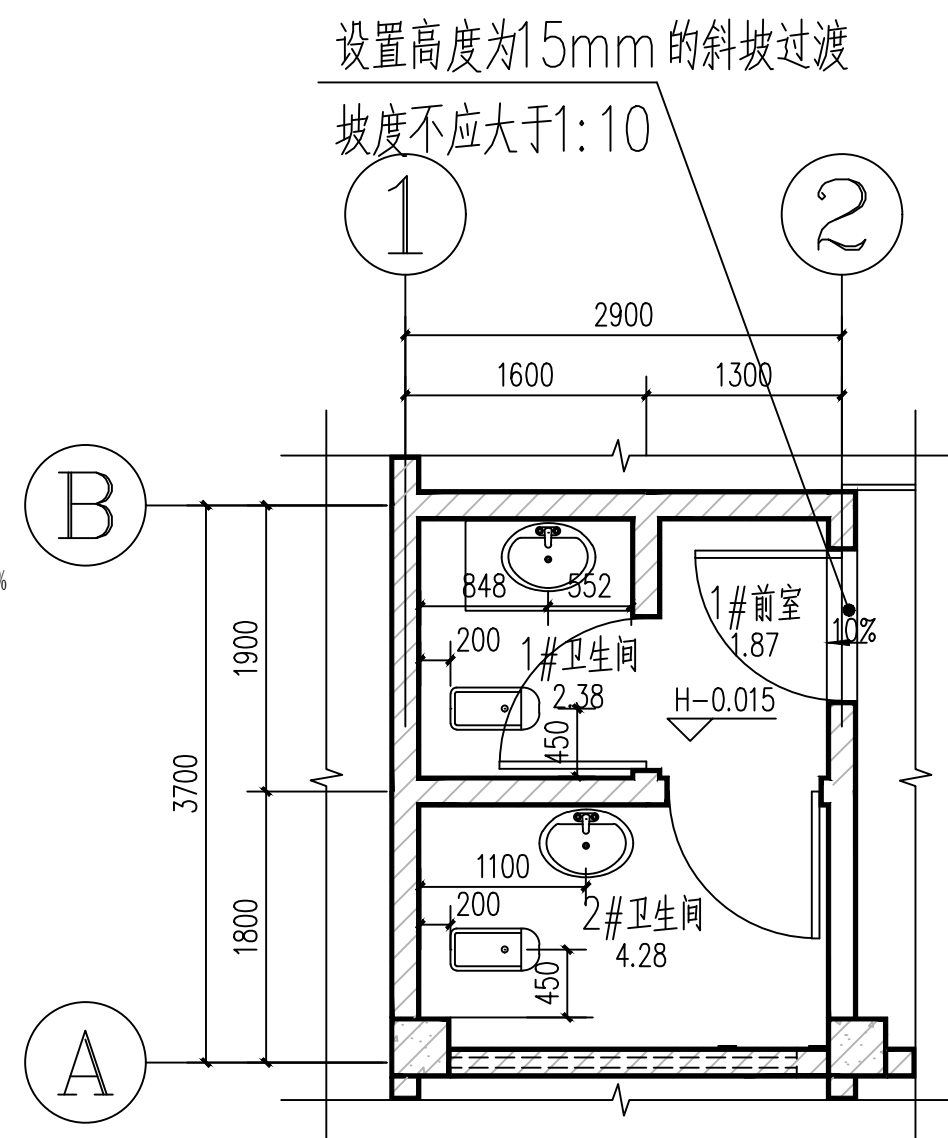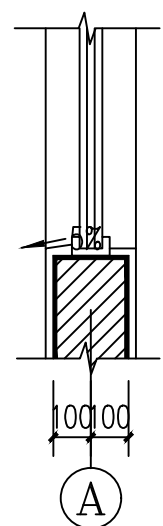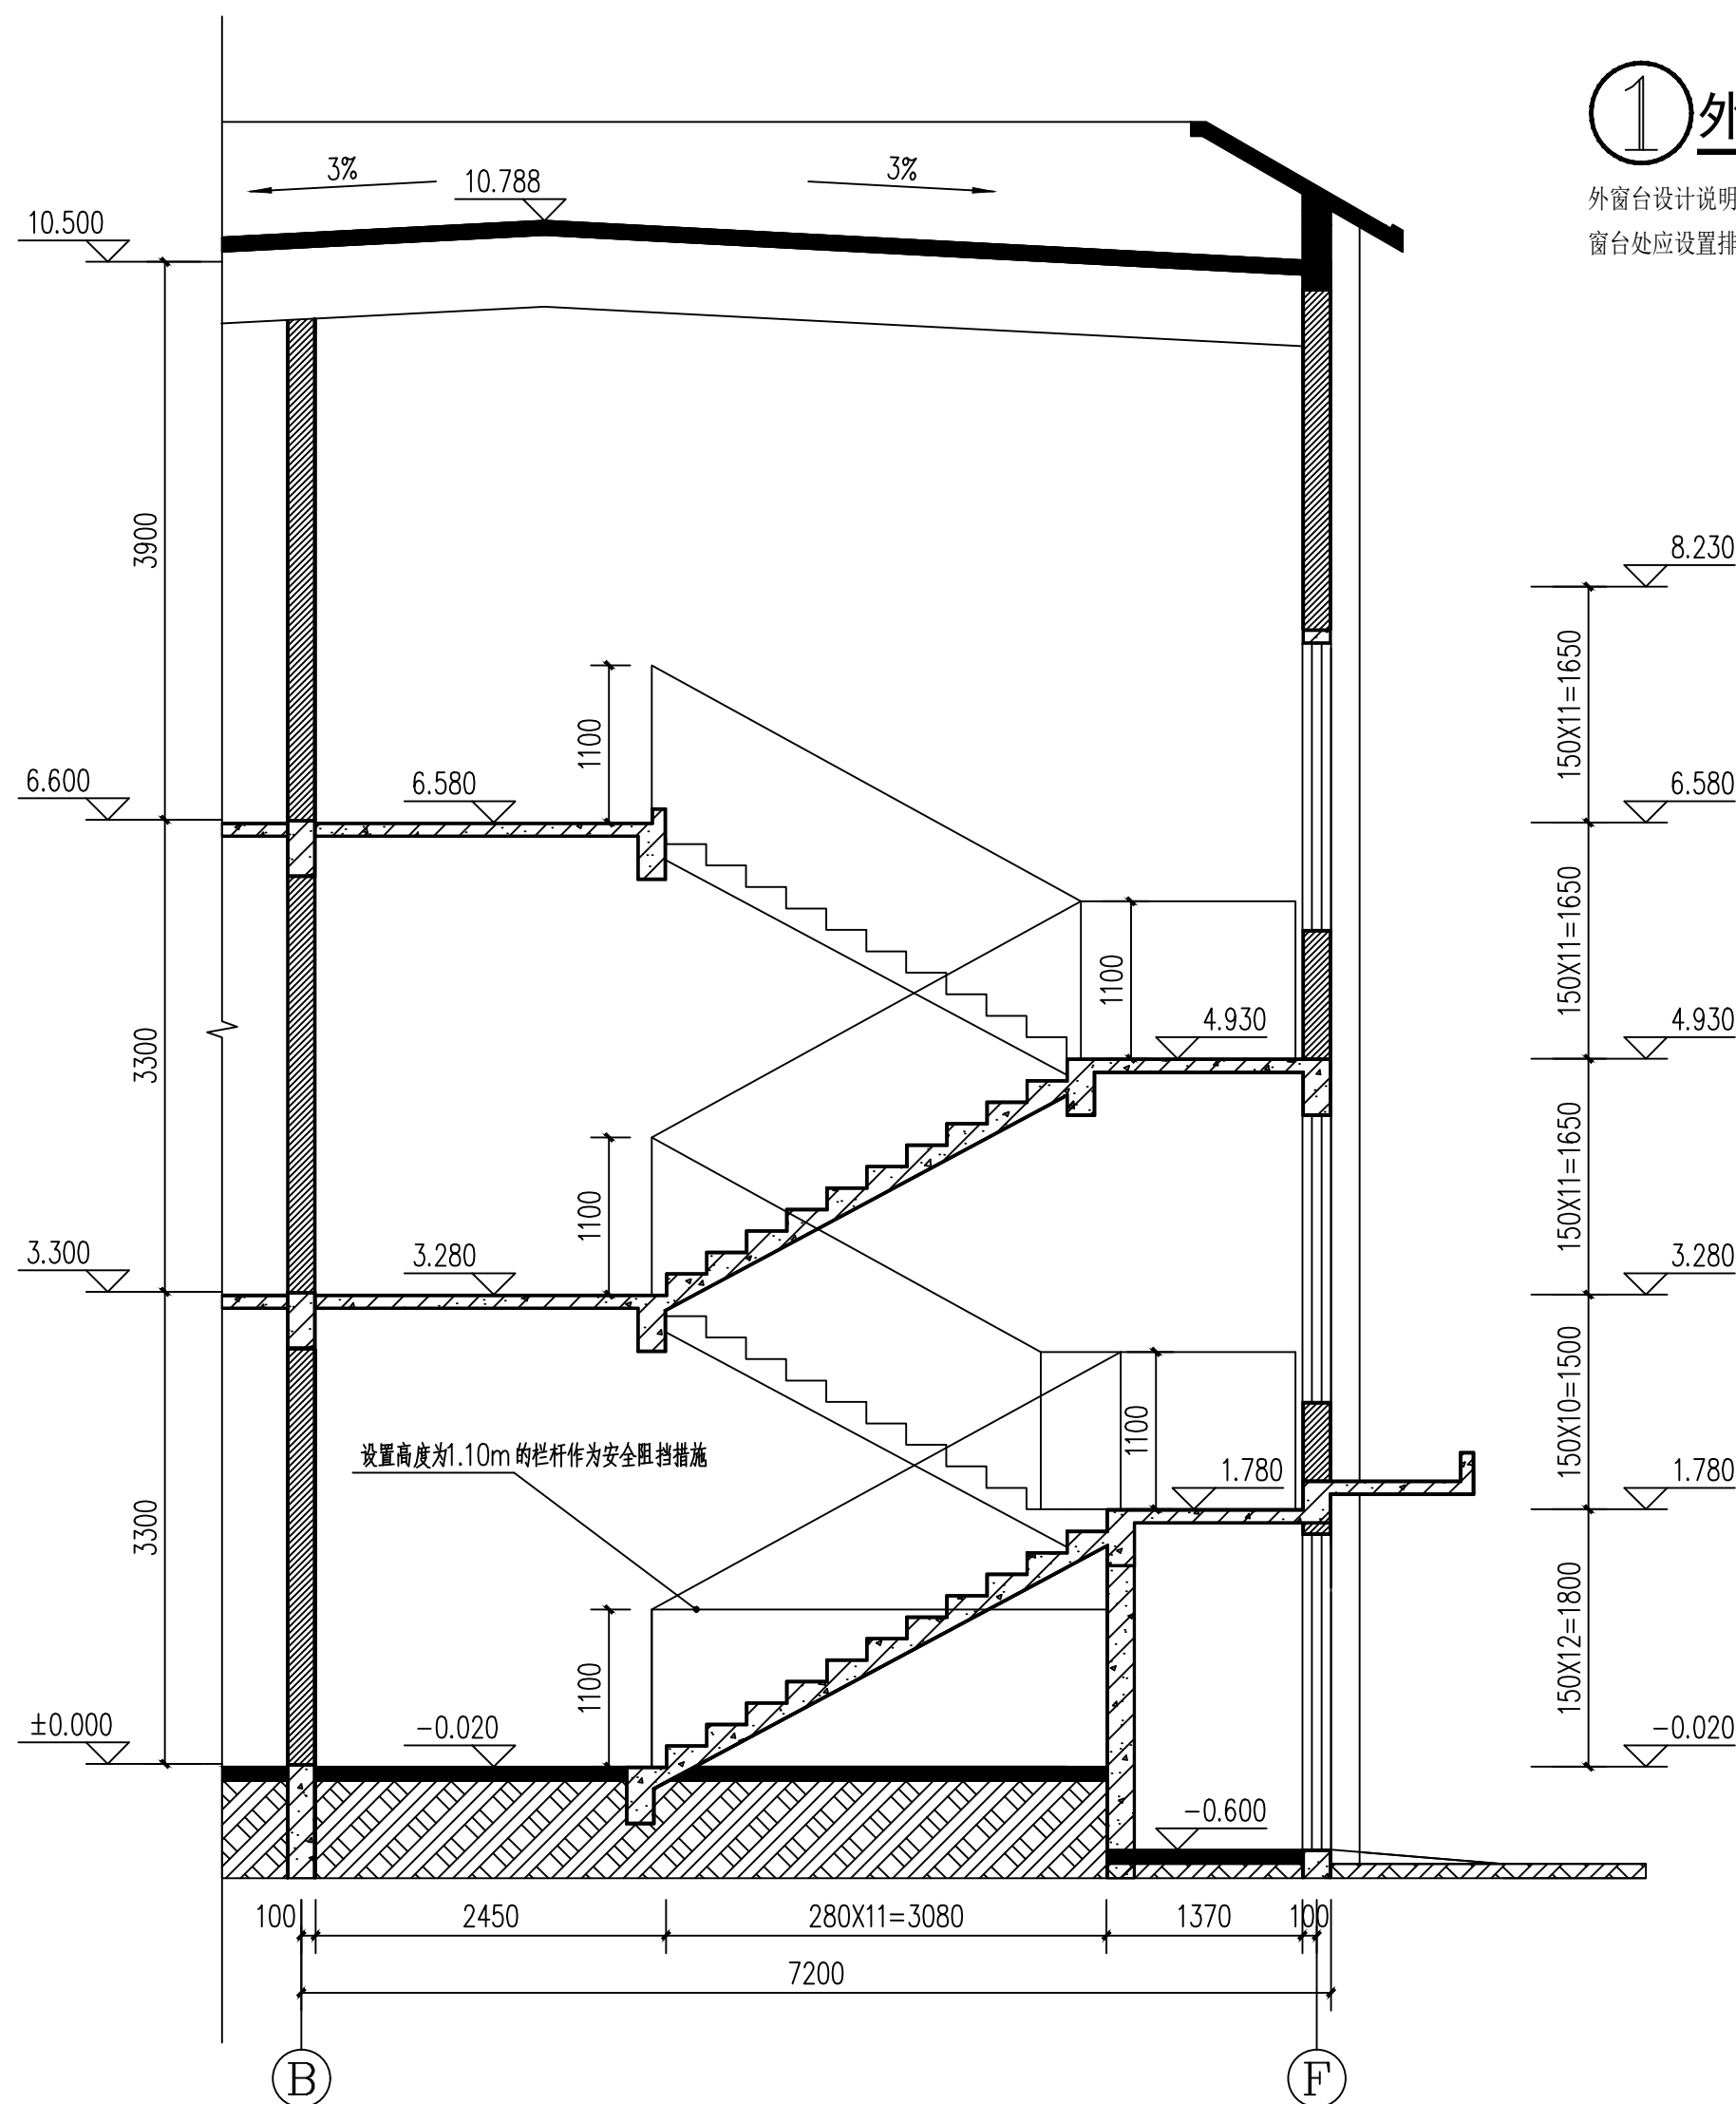


- 卫生间设计说明:
- 1、图例中成品洁具均由甲方自选并与施工方协商施工安装。
 - 2、卫生间结构板面局部比楼板面低350,大便器预留孔 $\phi 150$,蹲便器安装做法参98ZJ513 (19),蹲位面标高高于卫生间楼地面标高150。
 - 3、洗脸盆预留孔 $\phi 80$,孔中心离墙100,大理石洗脸台做法参98ZJ513 (20)。
 - 4、地面排水,向地漏(或蹲位)方向找0.5%坡,地漏预留孔 $\phi 200$,位置详水施图。
 - 5、卫生间四周墙体除门洞外,均做200高C20素混凝土翻边。
 - 6、卫生间板下沉350mm。
 - 7、公共卫生间厕位均设成品防锈挂物钩。

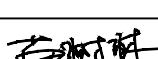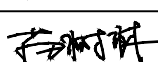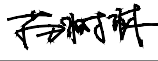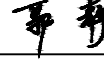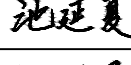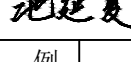注 册 师 签 章			
出 图 专 用 章			
本图未加盖中地设计集团有限公司 出 图 专 用 章 无 效			
中地设计集团有限公司 ZHONGDI DESIGN GROUP Co., LTD.  证书编号： A121008522【建筑工程】（甲级） 证书编号： 142021【辽城规编（乙级） 证书编号： A221008529【风景园林/市政工程】（乙级）			
业 主 CUSTOMER	灵川县海洋乡人民政府		
工程名称 PROJECT	海洋乡水头村村级公共文化服务中心		
子项名称 SUB-PROJECT			
图纸名称 DRAWING	楼梯大样、卫生间大样、前室大样		
项目负责人 PROJECT DIRECTOR	苗树林		
专业负责人 SPECIALITY DIRECTOR	苗树林		
审 定 AUTHORIZED BY	宋艳丽		
审 核 CHECKED BY	苗树林		
校 对 CHECKED BY	郭静		
设 计 DESIGNED BY	池延夏		
制 图 DRAWING BY	池延夏		
设计编号 PROJECT NO.		比 例 SCALE	1:100
设计阶段 PHASE	施工图	日 期 DATE	2026.05
图 号 DRAWING NO.	建施-15	版 本 号 VERSION NO.	2023版


字				
签				
专	专业	暖通	电气	其它
字				
签				
专	专业	建筑	结构	给排水
字				
公	公司	公章		
签				
栏				

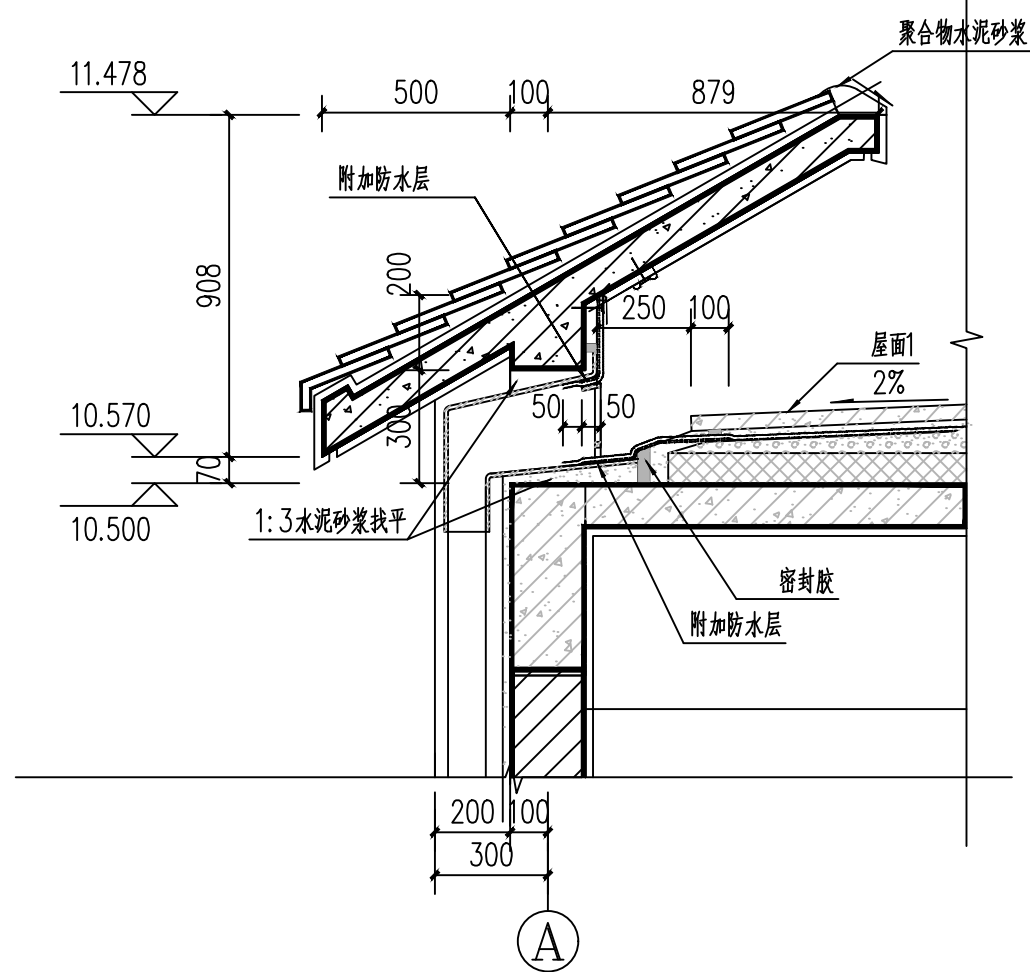


① 女儿墙大样 1:20

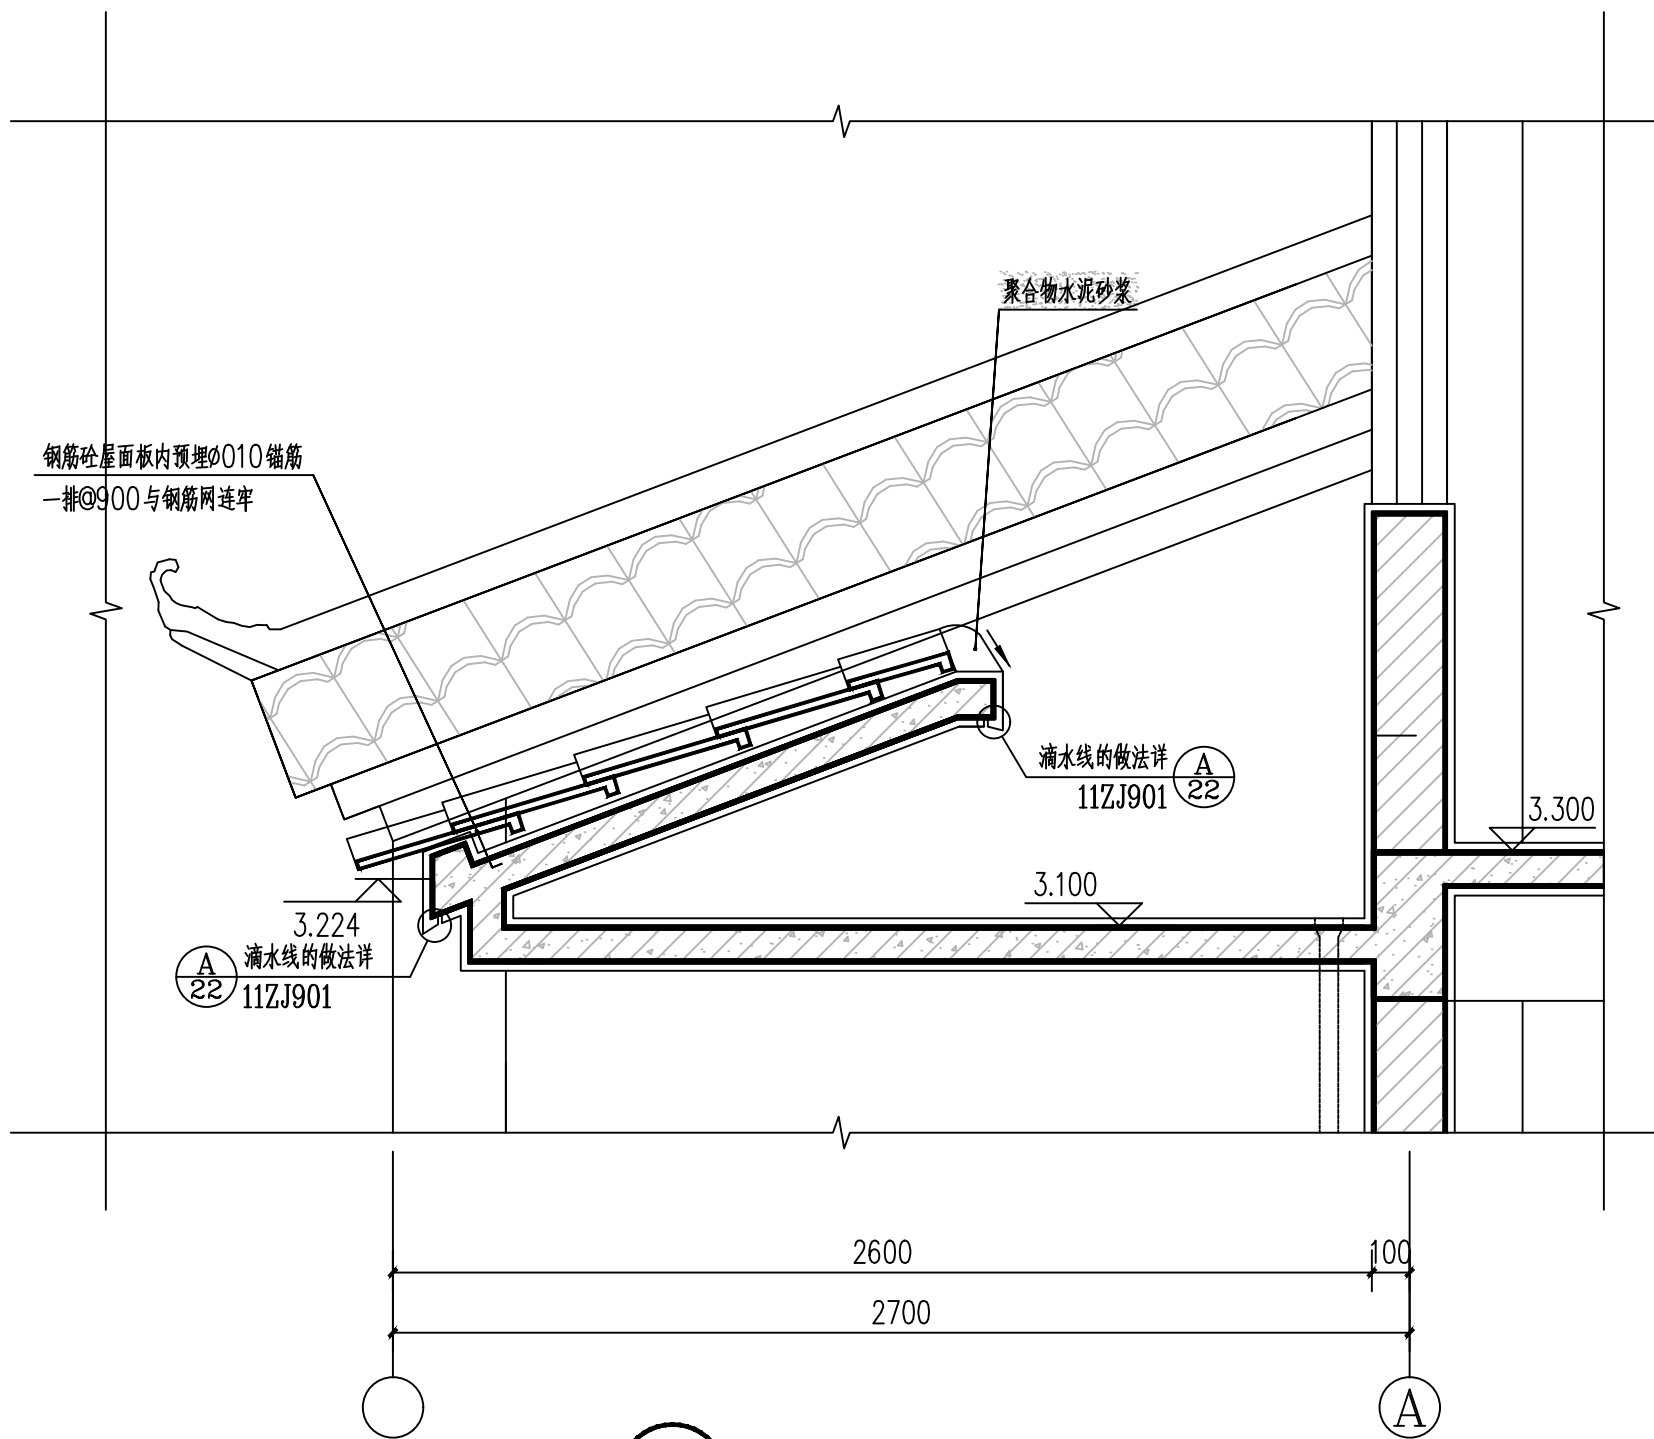







⑤ 一层门头大样 1:20

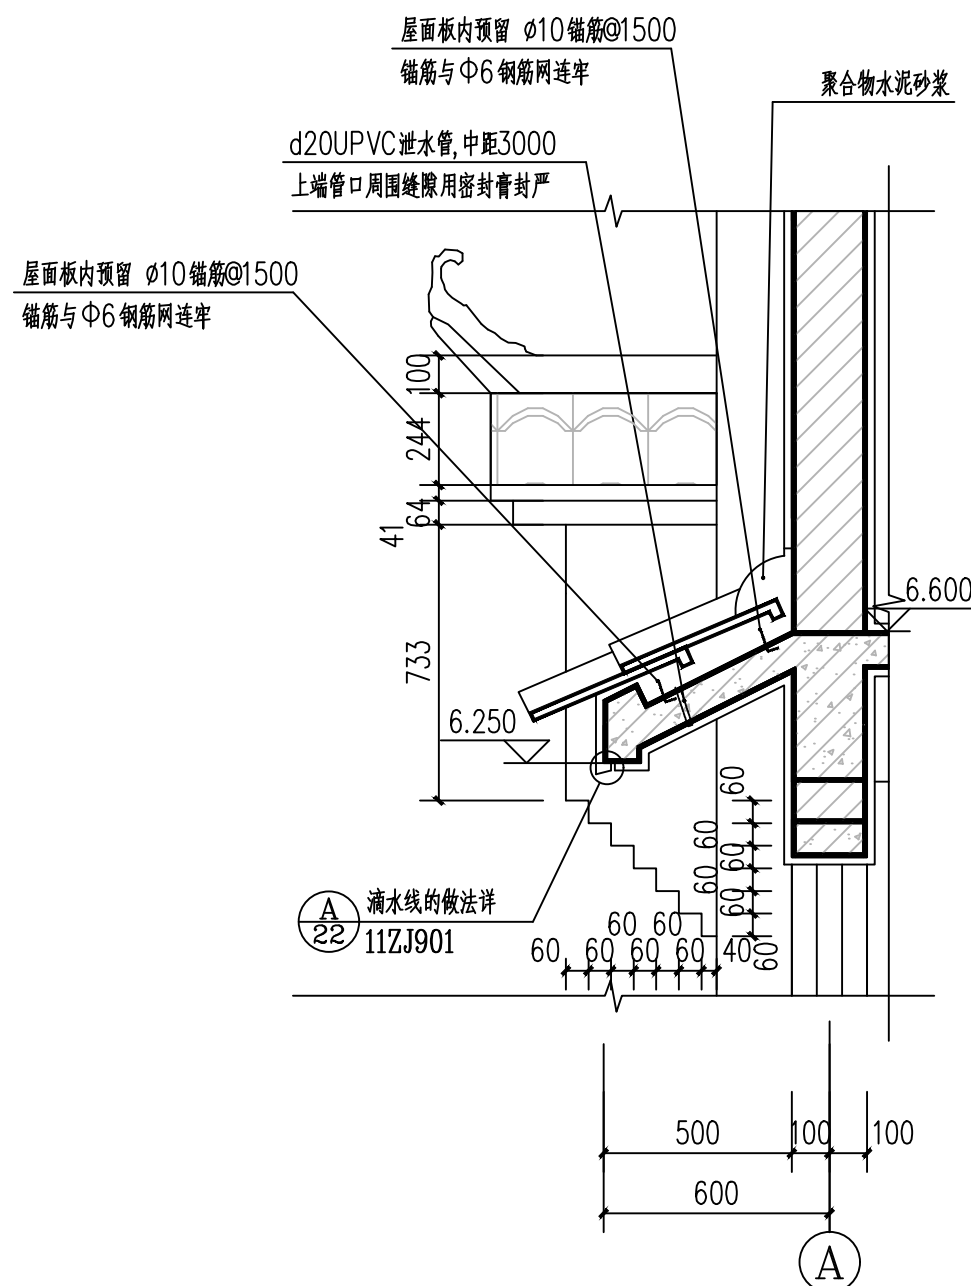

④ 马头墙大样四 1:20

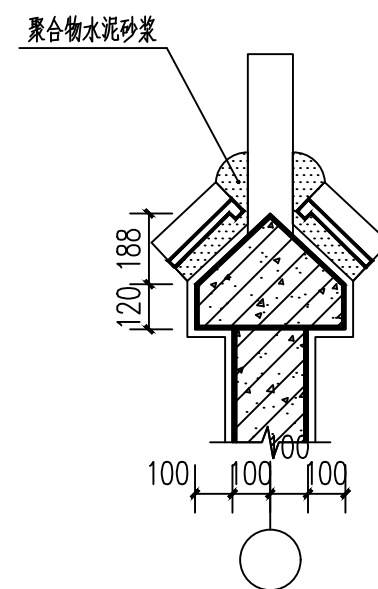

③ 马头墙大样三 1:20

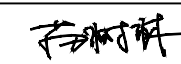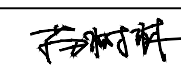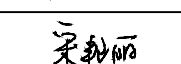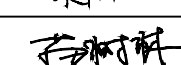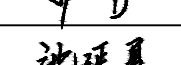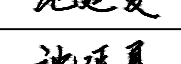注册师签章			
出图专用章			
本图未加盖中地设计集团有限公司 出图专用章无效			
中地设计集团有限公司 ZHONGDI DESIGN GROUP Co., LTD.			
			
证书编号: A121008522【建筑工程】(甲级) 证书编号: 142021【辽】城规编(乙级) 证书编号: A221008529【风景园林/市政工程】(乙级)			
业 主 CUSTOMER	灵川县海洋乡人民政府		
工程名称 PROJECT	海洋乡水头村村级公共文化服务中心		
子项名称 SUB-PROJECT			
图纸名称 DRAWING	节点大样		
项目负责人 PROJECT DIRECTOR	苗树林		
专业负责人 SPECIALITY DIRECTOR	苗树林		
审 定 AUTHORIZED BY	宋艳丽		
审 核 CHECKED BY	苗树林		
校 对 CHECKED BY	郭静		
设 计 DESIGNED BY	池延夏		
制 图 DRAWING BY	池延夏		
设计编号 PROJECT NO.		比 例 SCALE	1:100
设计阶段 PHASE	施工图	日 期 DATE	2026.05
图 号 DRAWING NO.	建施-16	版 本 号 VERSION NO.	2023版