

马山环弄拉运动休闲旅游度假区提升项目
(攀岩小镇步道提升改造项目)

施工图

中联合创设计有限公司

2026年03月



证书编号: A222009092

市政行业乙级

农林行业（农业工程）乙级；水利行业丙级；

公路行业（公路）专业丙级；风景园林设计专项乙级。

市政专业图纸

图 纸 目 录

[illegible]

中联合创 中联合创设计有限公司
ZHONGJI LANHECHUANG CHINA UNITED CREATIVE DESIGN CO. LTD

设计资质证书编号: A222009092

市政行业乙级;
电力行业(新能源发电)专业乙级;
电力行业(送电工程)专业乙级;
电力行业(变电工程)专业乙级;
农林行业(农业工程)乙级;
风景园林工程设计专项乙级。

[illegible]

项目负责	
专业负责	
审 定	
审 核	

实 名

刁开旺
付永华
谢迎林
孟凡斌

簽 名

丁丑
斗永
謝迎松

职 责

校	对
设	计
制	图

实名

付希涛
付永华
付永华

簽名

付希漢

工程项	目名称
建设单	
位名称	

马山环弄拉运动休闲旅游度假区提升项目
(攀岩小镇步道提升改造项目)

马山县文化广电体育和旅游局

图	名
---	---

目录

设计阶段	
------	--

图 别
图 号
日 期

施設

市政
GL-00
2026.03

设计说明

一、工程概况

- 1.1. 项目名称:本工程为马山环弄拉运动休闲旅游度假区提升项目（攀岩小镇步道提升改造项目）
- 1.2. 建设地点:广西南宁市马山县古零镇三甲屯
- 1.3. 建设规模:红线总用地面积:-m2;其中建筑占地面积:-m景观面积:-m2

二、设计依据:

- 2.1. 国家和地区现行的有关工程与建筑设计的各类规范、规定及标准:
- 2.1.1 《公园设计规范》GB51192-2016
- 2.1.2 《城市绿化和园林绿化地用植物材料木本苗木》CJ/T 34-1991
- 2.1.3 《风景园林图例图字标准》CJJ 67-1995
- 2.1.4 《民用建筑设计统一标准》GB 50352-2019
- 2.2. 甲方认可的景观规划设计方案、初步设计文件等。
- 2.3. 甲方提供的原始竖向图。电子版地形图及其它相关建筑施工图设计资料。

三、设计内容、范围:

本工程为本工程为马山环弄拉运动休闲旅游度假区提升项目（攀岩小镇步道提升改造项目）；主要建设内容为新建钢筋混凝土护栏长237m；新建透水混凝土步道长530m；新建混凝土仿藤护栏共1348m，其中登山步道维修段新建护栏463，拆除铁链护栏更换护栏段405m，无护栏段新建护栏480m；登山步道面层维修463m；拆除原铁链栏杆立柱194根；景观平台更换不锈钢护栏长39.4m、塑木板81.5m²、2座钢结构楼梯及栏杆；新建彩色透水路面面层喷漆长550m；其他零星工程等。

四、设计技术说明:

- 4.1. 本工程设计中除标高以米(m)为单位外，其余尺寸均以毫米(mm)为单位，特别注明除外。
- 4.2. 本工程设计中如无特殊指明，所示标高均为完成面标高;总平面图。分区平面图中定位。竖向与详图有细小出入时，应以详图为准。
- 4.3. 本工程设计中所注材料配合比除注明重量比外，其余均为体积比。
- 4.4. 本工程各种材料做法标注顺序自上而下；垂直面上以施工先后次序注写；水平面上按实际的上下层次注写。
- 4.5. 其它相关专业(结构/水/电等)的配合，应于室外环境工程施工前由甲方负责组织相关专业进行施工图会审，经本设计单位会签通过后方可施工。
- 4.6. 本工程所用的各类设备(给排水、机电等)应在本工程室外环境工程施工之前由甲方负责组织相关的设备技术施工图，经本设计单位会签通过后，由厂家或安装单位派专人赴现场配合室外环境工程施工。
- 4.7. 设计选用新型材料产品时，其产品的质量和性能必须经过检测符合国家标准后方可采用，并由生产厂家负责指导施工，以保证施工质量。

五、工程材料及构造措施:

- 5.1. 新建钢筋混凝土护栏:护栏长237m,护栏间距1.0m,护栏高1.25m。做法参考15J012-1-M5，具体位置详见工程平面布置图（1/2）。
- 5.2. 新建透水混凝土步道:步道长530m,步道采用天然级配砂石垫层厚150mm,面层采用C15无砂大孔混凝土路面厚60mm,面层喷涂两道红丹漆，具体位置详见工程平面布置图（1/2）。
- 5.3. 新建混凝土仿藤护栏栏片、护栏:仿藤护栏标准段单组长 1800mm,总高度 1450mm,主体采用混凝土预制成型,栏片为仿生树藤网格造型,净高度 1250mm、厚度 270mm,表面做仿藤肌理处理,提升景观适配性;单组护栏配套安装立柱 2 根,采用仿木混凝土预制成型,标准立柱底部直径 φ150mm,立柱表面做仿木纹理装饰,沿高度方向设置 3 个预埋连接件,与仿藤栏片安装高度匹配。具体位置详见工程平面布置图（2/2）。
- 5.4. 景观平台更换不锈钢护栏、塑木板、钢结构楼梯及栏杆:更换不锈钢护栏长39.4m（5.93m×13.75m），采用 201 不锈钢材质制作,单段总长 5400mm、总高 1350mm,上下主横杆采用 DN63 壁厚 2.0mm 不锈钢管,立柱采用 DN50 壁厚 1.5mm 不锈钢管,竖向栏杆采用 DN20 壁厚 0.8mm 不锈钢管,栏杆竖向净距 150mm;更换平台地板为塑木板,采用耐候型塑木材质加工而成,成品截面尺寸为宽140mm、高40mm;钢结构楼梯及栏杆更换2座,采用优质碳素结构钢加工焊接成型,经结构验算满足建筑通行承载与抗震要求,配套同材质钢结构防护栏杆同步设计安装,所有构件均做标准化防腐防锈处理,整体符合民用建筑安全防护与通行使用的相关规范要求。具体位置详见工程平面布置图（2/2）。

六、设计要求:

- 6.1. 凡本设计采用的涉及到景观造型、色彩、质感、大小、尺寸、性能、安全等方面的材料，除按本设计图纸要求外，均需报小样，经甲方及设计单位审核认可后方可采用。
- 6.2. 施工时应按图施工，如有改变，需征得设计单位同意;如替换材料及饰面，必需取得甲方及园林建筑师的最后同意。
- 6.3. 成品休闲椅、垃圾箱及儿童游乐设施等室外家具的选型，应根据园林设计师的设计意向，结合整个景观区域的风格，由甲方协同园林建筑师，最终选定相应的配套设施。
- 6.4. 地下管线应在绿化施工前铺设，高功率灯具应距离植物≥1.0m。

七、其他:

- 7.1. 本工程设计中未详尽之处，均应按照国家和地区现行的各类相关施工规范、规定及标准实施。



中联合创

中联合创设计有限公司

ZHONGLIANHECHUANG

CHINA UNITED CREATIVE DESIGN CO. LTD

设计资质证书编号: A222009092

资质行业乙级:
电力行业(输变电工程)专业乙级:
电力行业(送变电工程)专业乙级:
电力行业(变电工程)专业乙级:
农林行业(农业工程)乙级:
风景园林工程设计专项乙级。

职 责

项目负责

专业负责

审 定

审 核

实 名

刁开旺

付永华

谢迎林

孟凡斌

签 名

刁开旺

付永华

谢迎林

孟凡斌

职 责

校 对

设 计

制 图

实 名

付希涛

付永华

付永华

签 名

付希涛

付永华

付永华

工程项

目名称

建设单

位名称

马山环弄拉运动休闲旅游度假区提升项目
(攀岩小镇步道提升改造项目)

马山县文化广电体育和旅游局

图

名

设计说明

设计阶段

图 别

图 号

日 期

2026. 03

施 设

市 政

GL-01



- 说明:
- 1、本工程位于马山县古零镇三甲屯。
 - 2、本工程主要建设项目有:
 - ①新建钢筋混凝土护栏共237m;
 - ②新建透水混凝土步道长530m;
 - ③新建混凝土仿藤护栏共1348m,其中登山步道维修段新建护栏463,拆除铁链护栏更换护栏段405m,无护栏段新建护栏480m;
 - ④登山步道面层维修463m;
 - ⑤拆除原铁链栏杆立柱194根;
 - ⑥景观平台更换不锈钢护栏长39.4m、塑木板81.5m²、2座钢结构楼梯及栏杆;
 - ⑦新建彩色透水路面面层喷漆长550m。
 - 3、未尽事宜严格按照国家相关规定进行施工。

原有护栏喷漆总长L=246m,高1.2m

拆除混凝土葡萄架S=33.5m²

拆除混凝土葡萄架S=39.4m²

凉亭油漆饰面1座

彩色透水路面面层喷漆
L=550m

新建混凝土仿木护栏
L=237m

人行桥桥面更换塑木板S=32.5m²
人行桥栏杆喷漆两侧长L=30m,高1.2m

拆除重建透水混凝土步道
L=530m

新增长条休憩石凳6座

X=2617607.228
Y=527715.929

控制点(kz1)
高程216.40m

新建混凝土仿藤护栏L=231m
局部修复钢平台共24m²

新建混凝土仿藤护栏L=232m
局部修复钢平台共33m²

凉亭油漆饰面1座

新建硬化景观平台S=51.0m²

玻璃桥栏杆喷漆两侧
L=45m,高1.2m

工程平面布置图(1/3) 1:1500

图例

	新建透水混凝土步道
	新建混凝土护栏
	彩色透水路面面层喷漆
	原有护栏喷漆



中联合创 中联合创设计有限公司
ZHONGLIANHECHUANG CHINA UNITED CREATIVE DESIGN CO. LTD

设计资质证书编号: A222009092

资质行业乙级:
电力行业(输变电工程)专业乙级;
电力行业(送电工程)专业乙级;
农林行业(农业工程)乙级;
风景园林工程设计专项乙级。

职责	实名	签名	职责	实名	签名
项目负责	刁开旺		校对	付希涛	
专业负责	付永华		设计	付永华	
审定	谢迎林		制图	付永华	
审核	孟凡斌				

工程项目名称	马山环弄拉运动休闲旅游度假区提升项目 (攀岩小镇步道提升改造项目)
建设单位名称	马山县文化广电体育和旅游局

图名

工程平面布置图(1/3)

设计阶段	设施
图别	市政
图号	GL-02
日期	2026.03

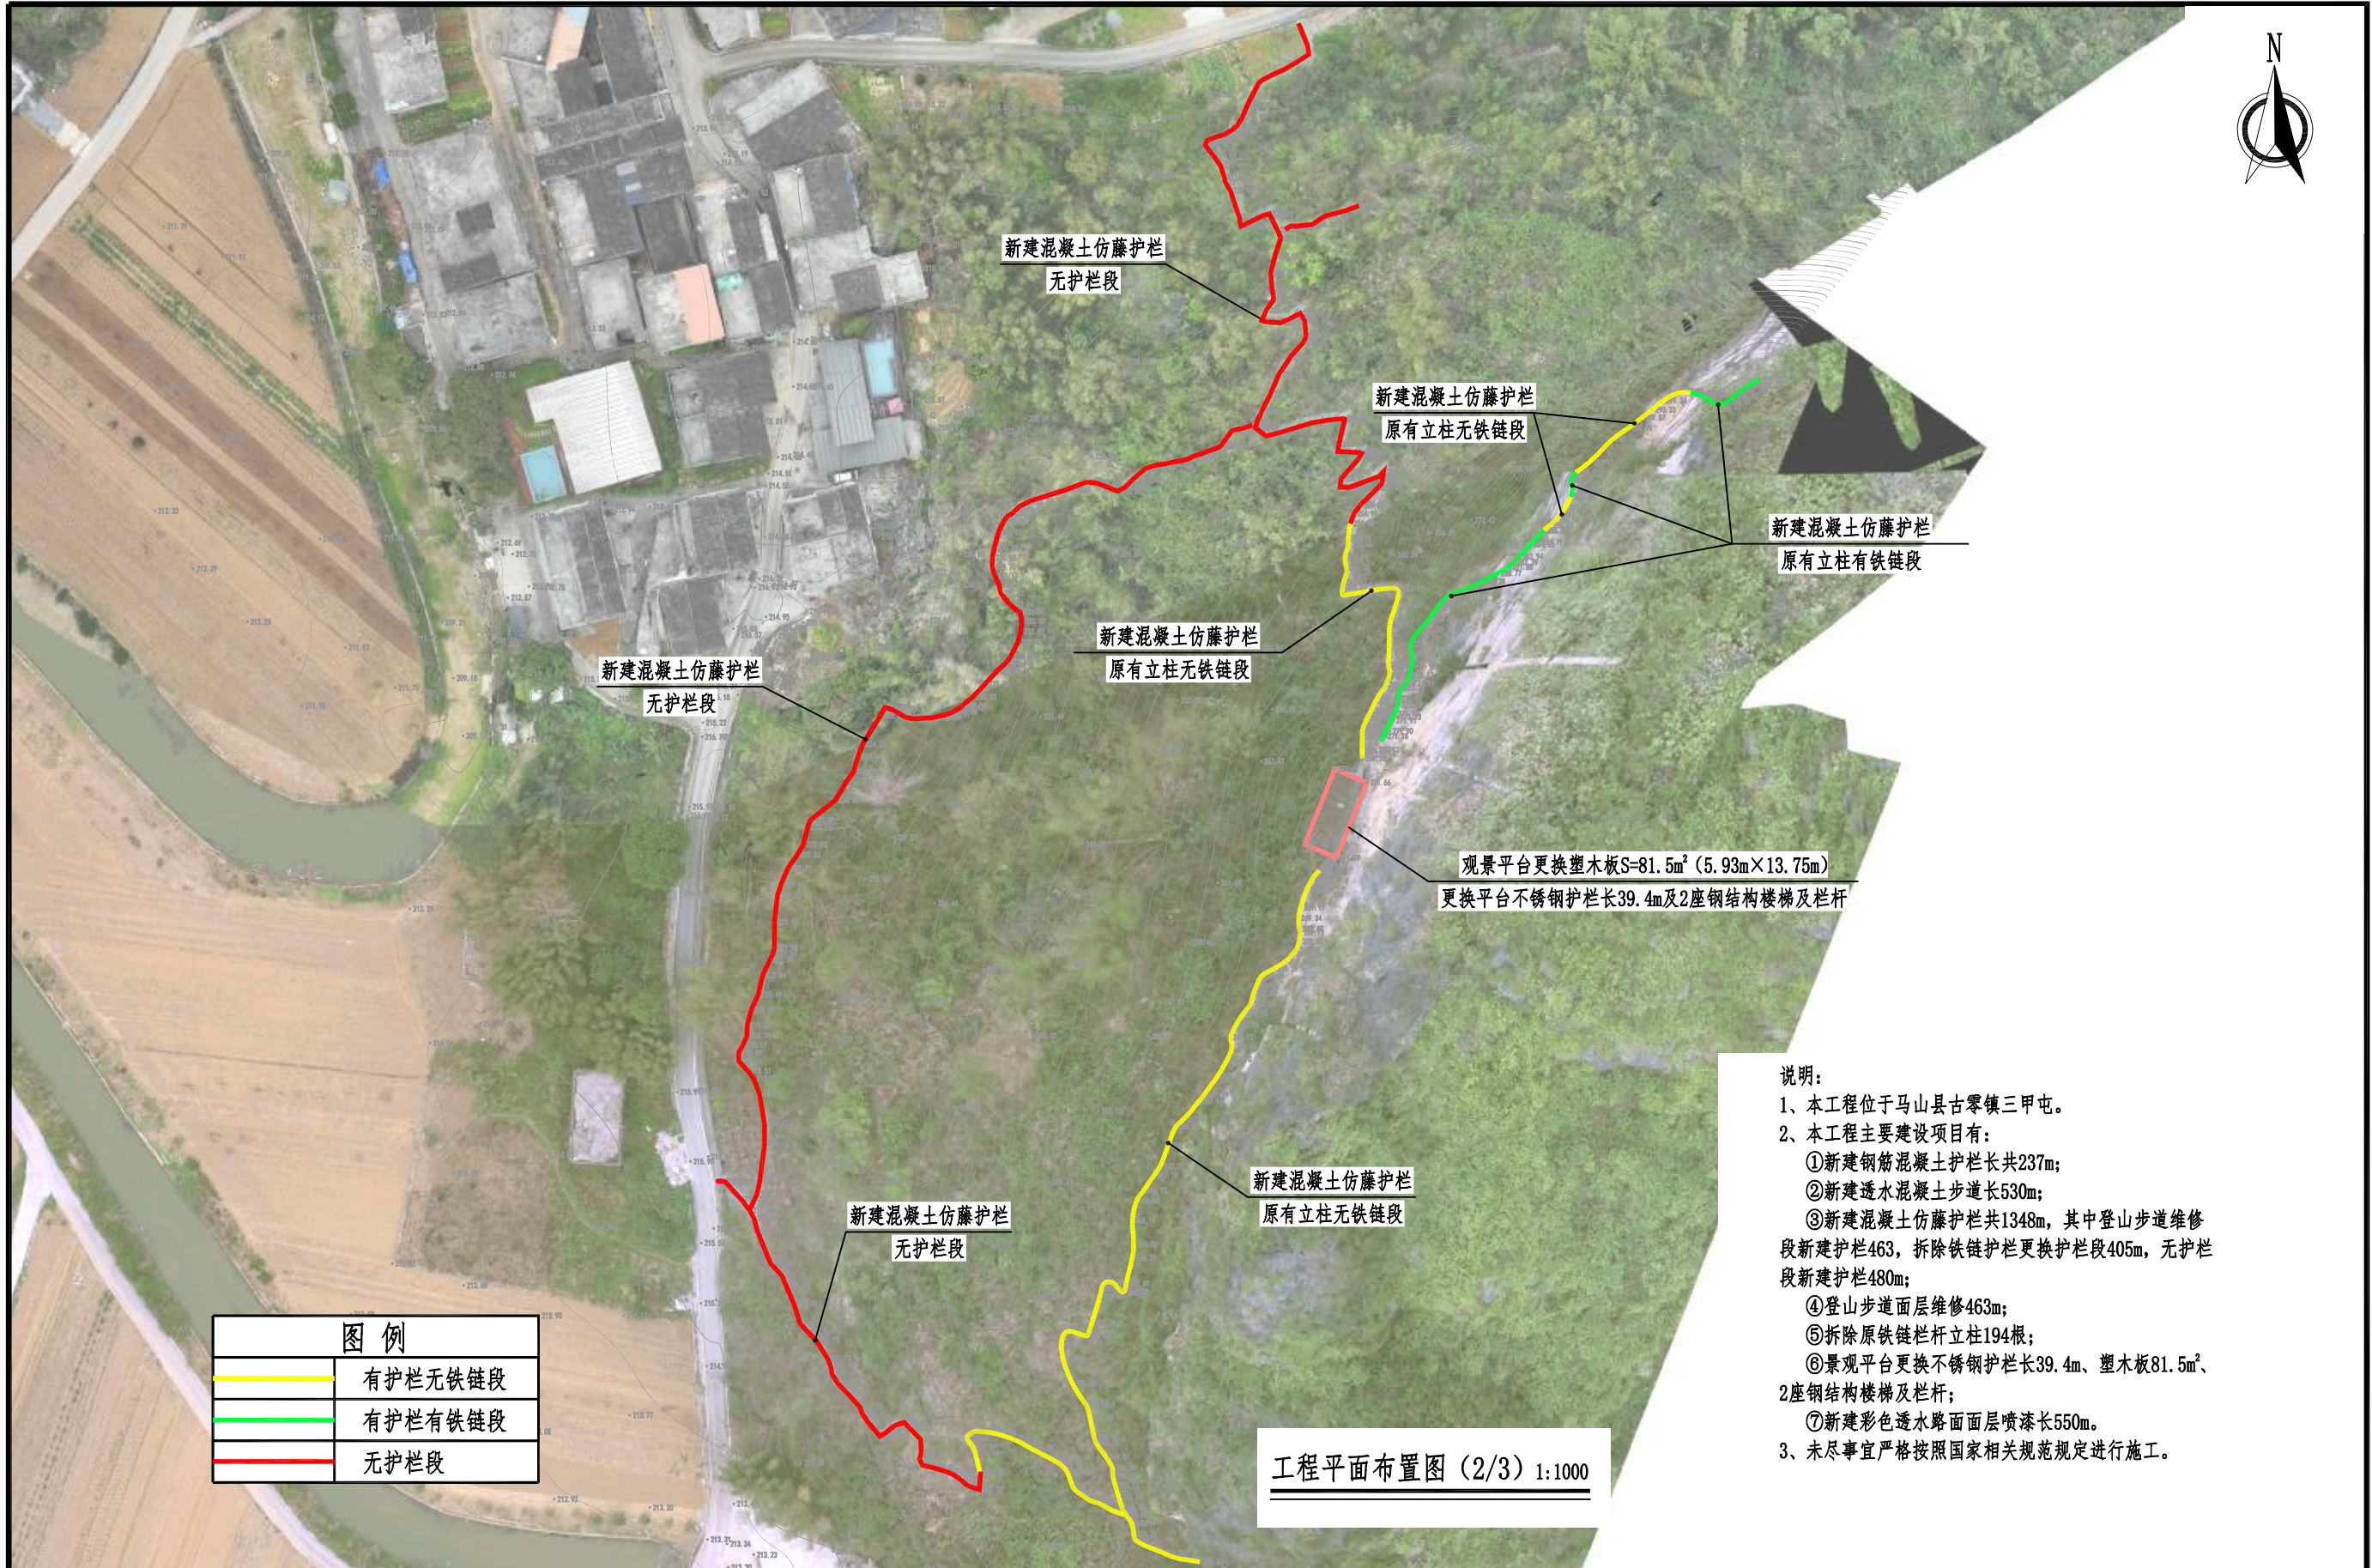


图 例	
	有护栏无铁链段
	有护栏有铁链段
	无护栏段

- 说明：
- 1、本工程位于马山县古零镇三甲屯。
 - 2、本工程主要建设项目有：
 - ①新建钢筋混凝土护栏长共237m；
 - ②新建透水混凝土步道长530m；
 - ③新建混凝土仿藤护栏共1348m，其中登山步道维修段新建护栏463，拆除铁链护栏更换护栏段405m，无护栏段新建护栏480m；
 - ④登山步道面层维修463m；
 - ⑤拆除原铁链栏杆立柱194根；
 - ⑥景观平台更换不锈钢护栏长39.4m、塑木板81.5m²、2座钢结构楼梯及栏杆；
 - ⑦新建彩色透水路面面层喷漆长550m。
 - 3、未尽事宜严格按照国家相关规范规定进行施工。

工程平面布置图（2/3） 1:1000

 中联合创 ZHONGLIANHECHUANG 中联合创设计有限公司 CHINA UNITED CREATIVE DESIGN CO. LTD	设计资质证书编号：A222009092 市质行业乙级： 电力行业(输变电工程)专业乙级； 电力行业(送电工程)专业乙级； 农林行业(林业工程)乙级； 风景园林工程设计专项乙级。	职 责	实 名	签 名	职 责	实 名	签 名	工程项	马山环弄拉运动休闲旅游度假区提升项目 (攀岩小镇步道提升改造项目)	图 名	工程平面布置图(2/3)	设计阶段	施 设
		项目负责	刁开旺	刁开旺	校 对	付希涛	付希涛	项目名				图 别	市 政
		专业负责	付永华	付永华	设 计	付永华	付永华	建设单				图 号	GL-03
		审 定	谢迎林	谢迎林	制 图	付永华	付永华	位名称				日 期	2026.03



铁板铺设 (5.4m×1.4m)
表面刻防滑纹, 设排水孔

铁板铺设 (3.3m×1.4m)
表面刻防滑纹, 设排水孔

打卡标识牌

原有护栏喷漆总长L=56m, 高1.2m

L字型焊接钢板补洞

石桌石凳

千娘山标识牌

图例

原有护栏喷漆

原有护栏喷漆总长L=58m, 高1.2m

工程平面布置图 (3/3) 1:500

说明:

1、本工程位于马山县古零镇三甲屯。

2、本工程主要建设项目有:

①新建钢筋混凝土护栏共237m;

②新建透水混凝土步道长530m;

③新建混凝土仿藤护栏共1348m, 其中登山步道维修段新建护栏463, 拆除铁链护栏更换护栏段405m, 无护栏段新建护栏480m;

④登山步道面层维修463m;

⑤拆除原铁链栏杆立柱194根;

⑥景观平台更换不锈钢护栏长39.4m、塑木板81.5m²、2座钢结构楼梯及栏杆;

⑦新建彩色透水路面面层喷漆长550m。

3、未尽事宜严格按照国家相关规范规定进行施工。



中联合创 中联合创设计有限公司
ZHONGLIANHECHUANG CHINA UNITED CREATIVE DESIGN CO. LTD

设计资质证书编号: A222009092

资质行业乙级:
电力行业(输变电工程)专业乙级;
电力行业(送变电工程)专业乙级;
农林行业(农业工程)乙级;
风景园林工程设计专项乙级。

职责

项目负责

专业负责

审定

审核

实名

刁开旺

付永华

谢迎林

孟凡斌

签名

刁开旺

付永华

谢迎林

孟凡斌

职责

校对

设计

制图

实名

付希涛

付永华

付永华

签名

付希涛

付永华

付永华

工程项

目名称

建设单位

单位名称

马山环弄拉运动休闲旅游度假区提升项目
(攀岩小镇步道提升改造项目)

马山县文化广电体育和旅游局

图名

工程平面布置图 (3/3)

设计阶段

图别

图号


日期

设施


市政

GL-04


2026.03

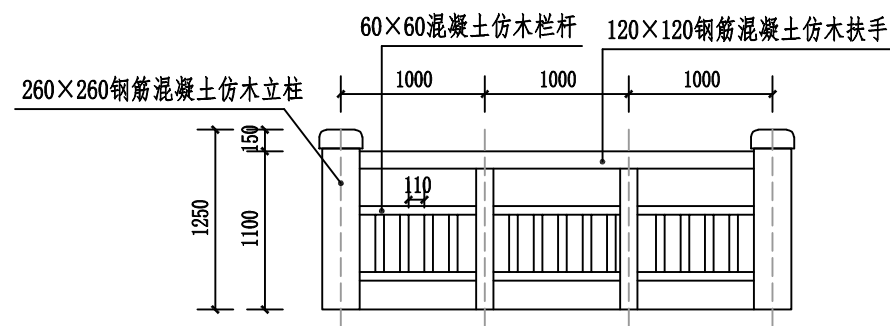


混凝土护栏立面图 1:50

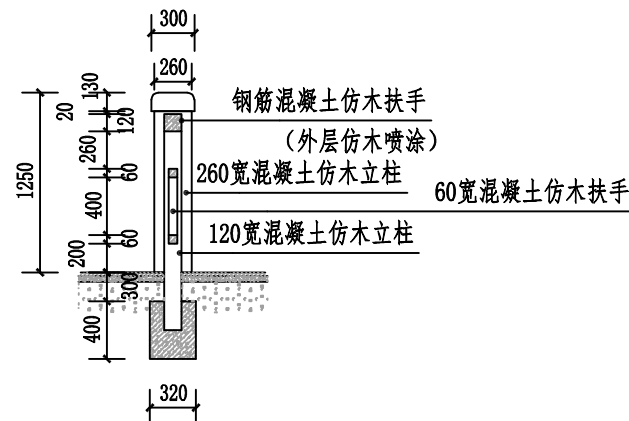


混凝土护栏剖面图 1:50

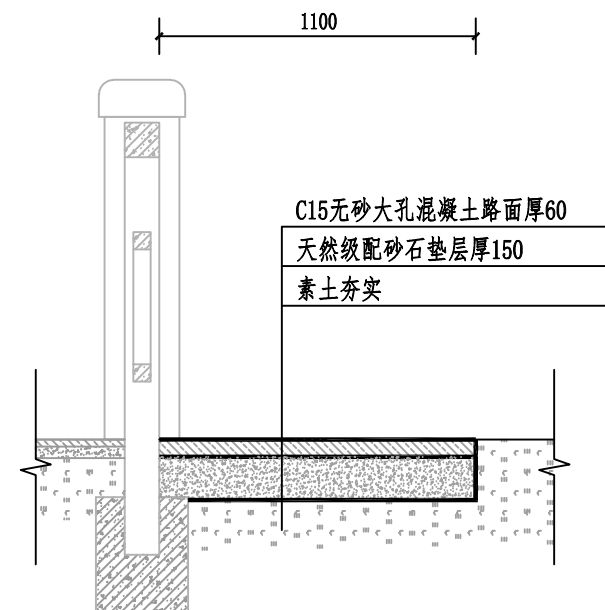

透水混凝土步道典型断面图 1:25

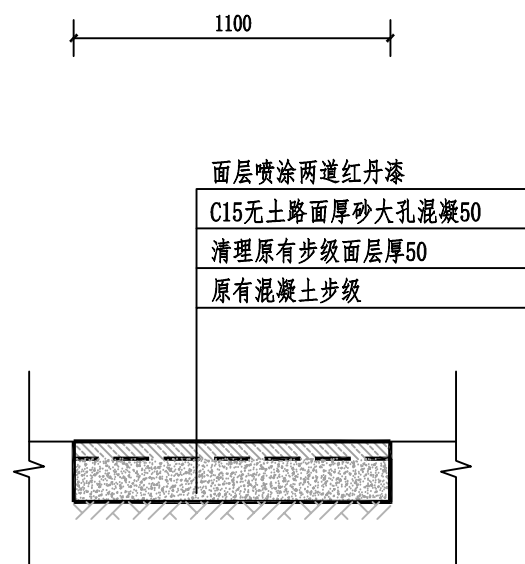

登山步道典型断面图 1:25

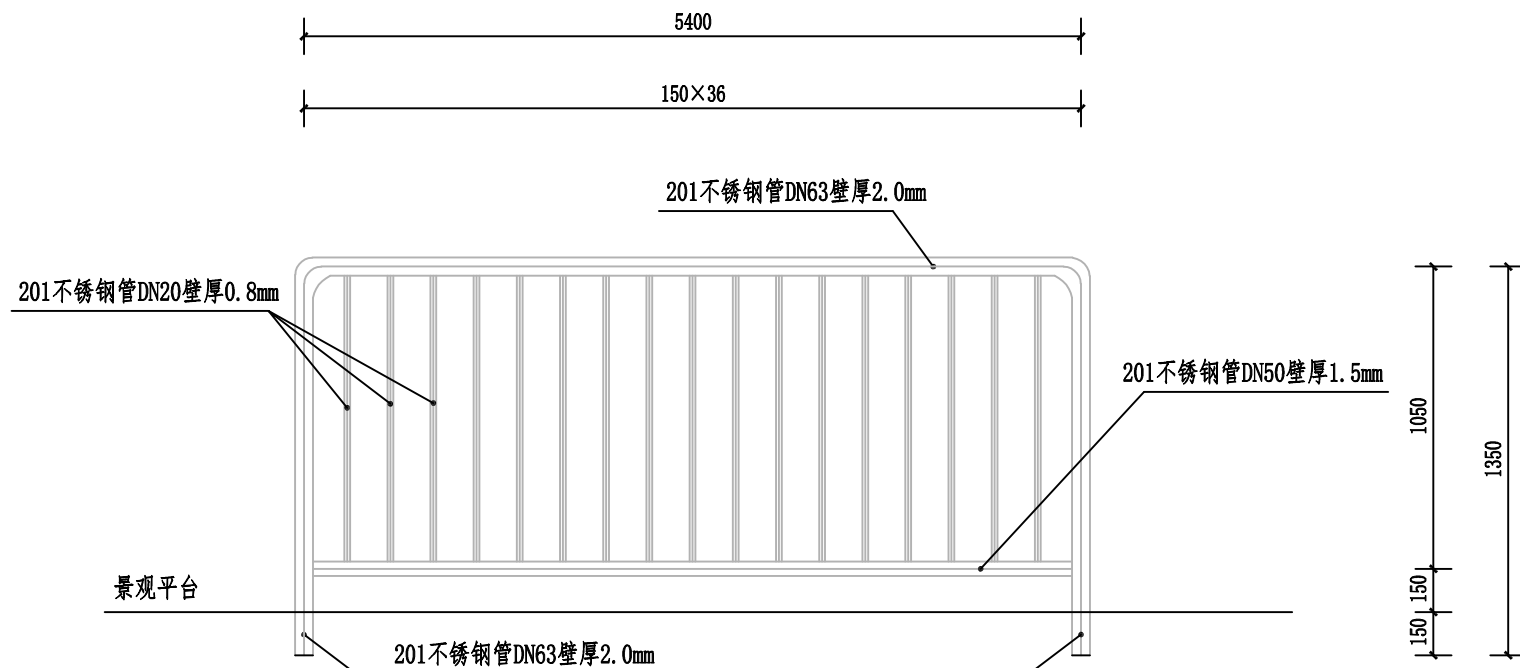

景观平台不锈钢护栏大样图 1:50



中联合创 中联合创设计有限公司
ZHONGLIANHECHUANG CHINA UNITED CREATIVE DESIGN CO. LTD

设计资质证书编号: A222009092

资质行业乙级:
电力行业(输变电工程)专业乙级;
电力行业(送电工程)专业乙级;
农林行业(农工工程)专业乙级;
风景园林工程设计专项乙级。


职责	实名	签名	职责	实名	签名
项目负责	刁开旺	刁开旺	校对	付希涛	付希涛
专业负责	付永华	付永华	设计	付永华	付永华
审定	谢迎林	谢迎林	制图	付永华	付永华
审核	孟凡斌	孟凡斌			

工程项 目名称	马山环弄拉运动休闲旅游度假区提升项目 (攀岩小镇步道提升改造项目)
建设单 位名称	马山县文化广电体育和旅游局

图名	护栏、步道、不锈钢护栏 结构图
----	--------------------

设计阶段	图别	图号	日期
图别	图号	日期	
图号	日期		
日期			


设施	GL-05
设施	2026.03

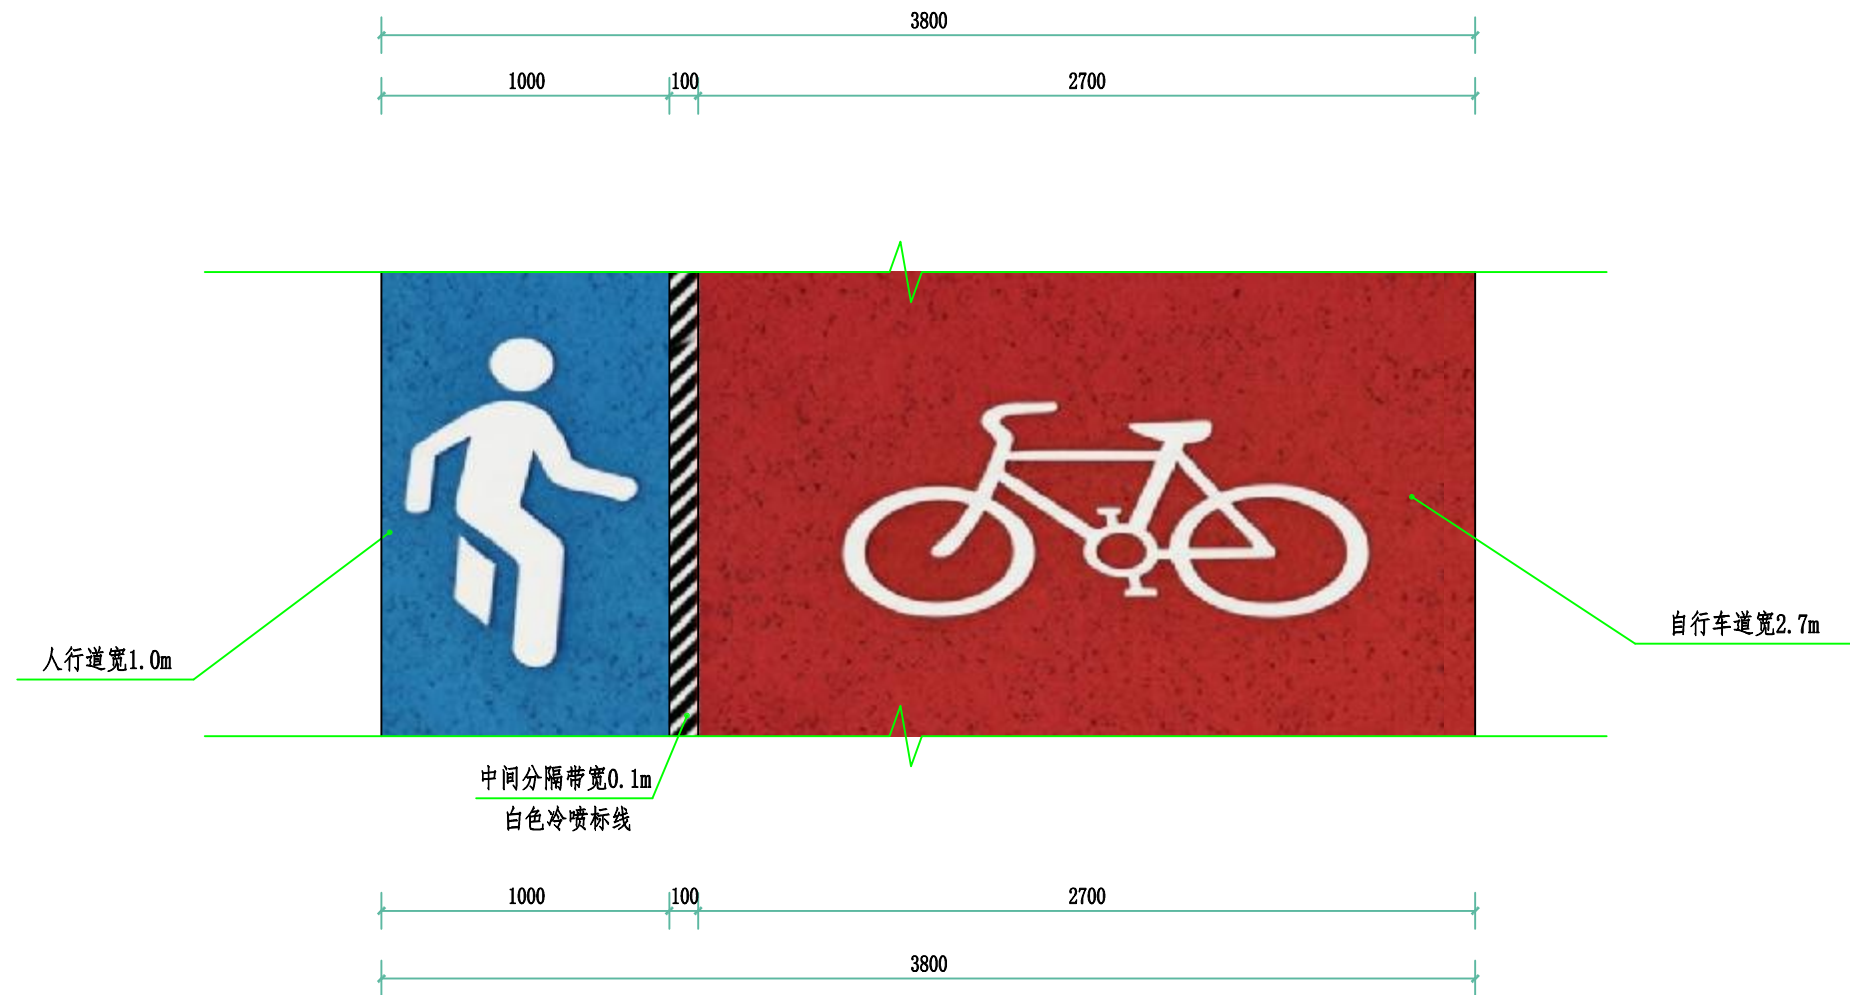

彩色透水路面面层喷漆大样图 1:25

- 说明：
- 施工工艺：
基层处理—底漆喷涂—面漆喷涂—养护；
 - 面漆采用水性环保路面专用丙烯酸漆，耐候、耐磨、防滑，成型后路面防滑值 $BPN \geq 45$ ，颜色按设计色卡执行；
 - 底漆采用路面专用封闭底漆，增强面层与原有基层的粘结力，杜绝起皮、脱落；
 - 标线（标识涂料）采用道路专用冷喷耐磨标线漆，可按需添加玻璃微珠提升反光效果；
 - 未尽事宜，严格按照国家现行道路标线、绿道工程相关规范执行。


 中联合创 ZHONGLIANHECHUANG	中联合创设计有限公司 CHINA UNITED CREATIVE DESIGN CO. LTD	设计资质证书编号: A222009092		职 责	实 名	签 名	职 责	实 名	签 名	工程项	图 名	设计阶段	施 设
		市质行业乙级； 电力行业(输变电工程)专业乙级； 电力行业(送电工程)专业乙级； 农林行业(林业工程)乙级； 风景园林工程设计专项乙级。		项目负责	刁开旺	刁开旺	校 对	付希涛	付希涛	目名称		图 别	市 政
				专业负责	付永华	付永华	设 计	付永华	付永华	建设单		图 号	GL-06
				审 定	谢迎林	谢迎林	制 图	付永华	付永华	位名称		日 期	2026.03

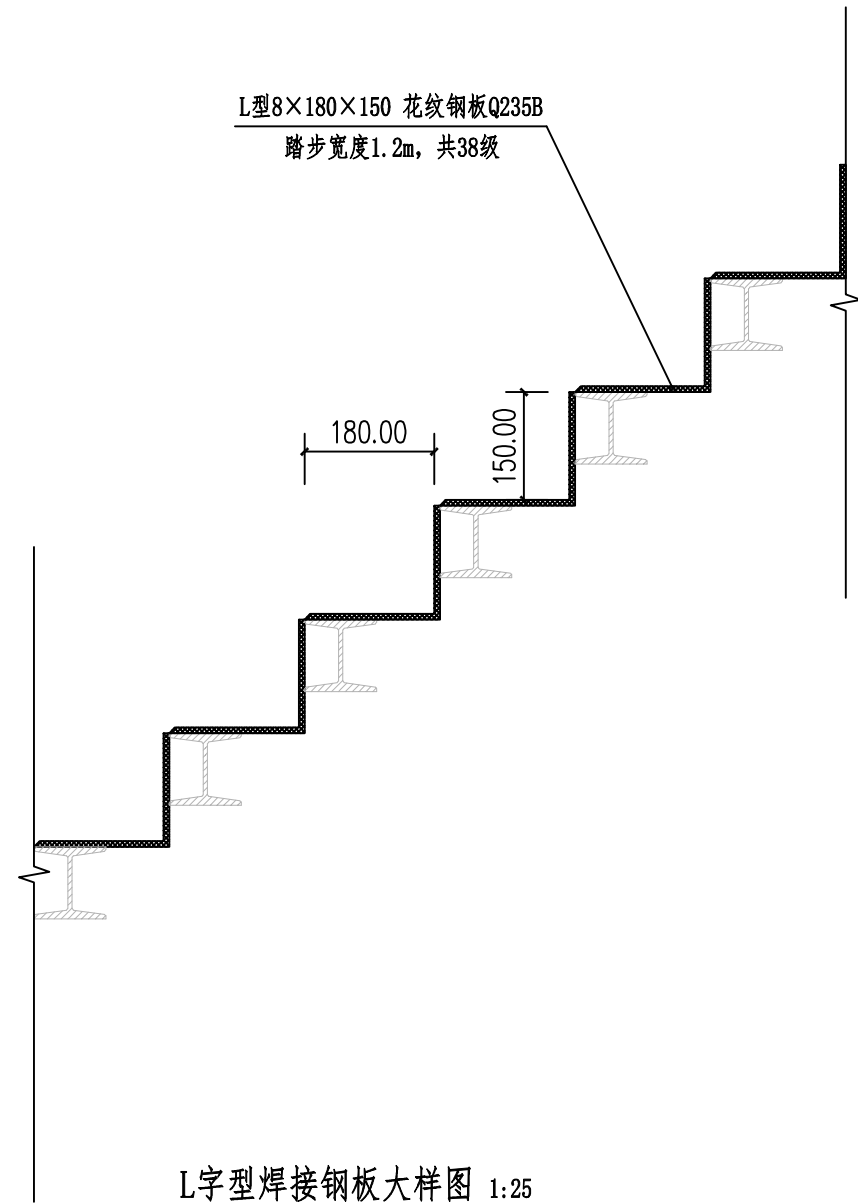


说明:

- 1、本图尺寸单位为 mm，实际尺寸以标注数据为准。
- 2、钢楼梯踏步采用 8mm 厚花纹钢板折边制作，规格 180×150mm，踏步宽度 1.2m，共 38 级，材质 Q235B。
- 3、每块踏步底部通长居中焊接 L40×4 等边角钢加强筋，踏面前缘通长焊 3×20mm 扁钢防滑条，端部磨圆。
- 4、踏步板与梯梁采用满焊连接，焊缝高度≥6mm，焊后打磨平整，清除焊渣。
- 5、所有钢结构构件喷砂除锈达 Sa2.5 级，热浸镀锌防腐，锌层平均厚度≥85μm，表面涂刷两道氟碳面漆。
- 6、梯梁基础需整平夯实，地基承载力特征值 $f_{ak} \geq 140\text{kPa}$ ，基槽开挖后应验槽，合格后方可施工。
- 7、本工程施工及验收应符合《钢结构工程施工质量验收标准》GB 50205-2020 的规定。

 中联合创 ZHONGLIANHECHUANG	中联合创设计有限公司 CHINA UNITED CREATIVE DESIGN CO. LTD	设计资质证书编号: A222009092		职 责	实 名	签 名	职 责	实 名	签 名	工程项	图 名	L字型焊接钢板大样图	设计阶段	施 设
		市政行业乙级; 电力行业(输变电工程)专业乙级; 电力行业(送电工程)专业乙级; 电力行业(变电工程)专业乙级; 农林行业(农工工程)乙级; 风景园林工程设计专项乙级。		项目负责	刁开旺	刁开旺	校 对	付希涛	付希涛	目名称			图 别	市 政
				专业负责	付永华	付永华	设 计	付永华	付永华	建设单			图 号	GL-07
				审 定	谢迎林	谢迎林	制 图	付永华	付永华	位名称			日 期	2026.03

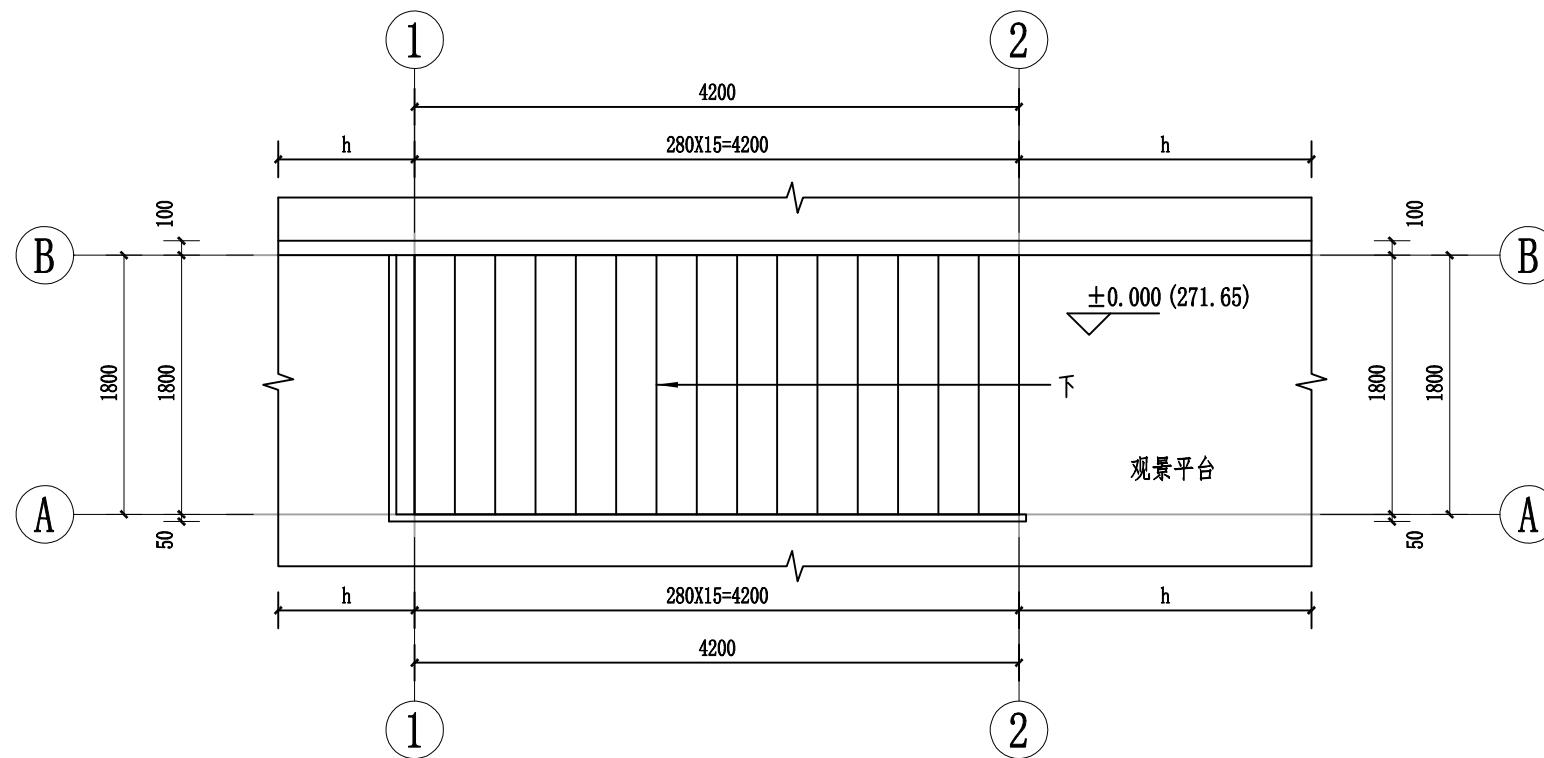

不锈钢楼梯平面图 1:50

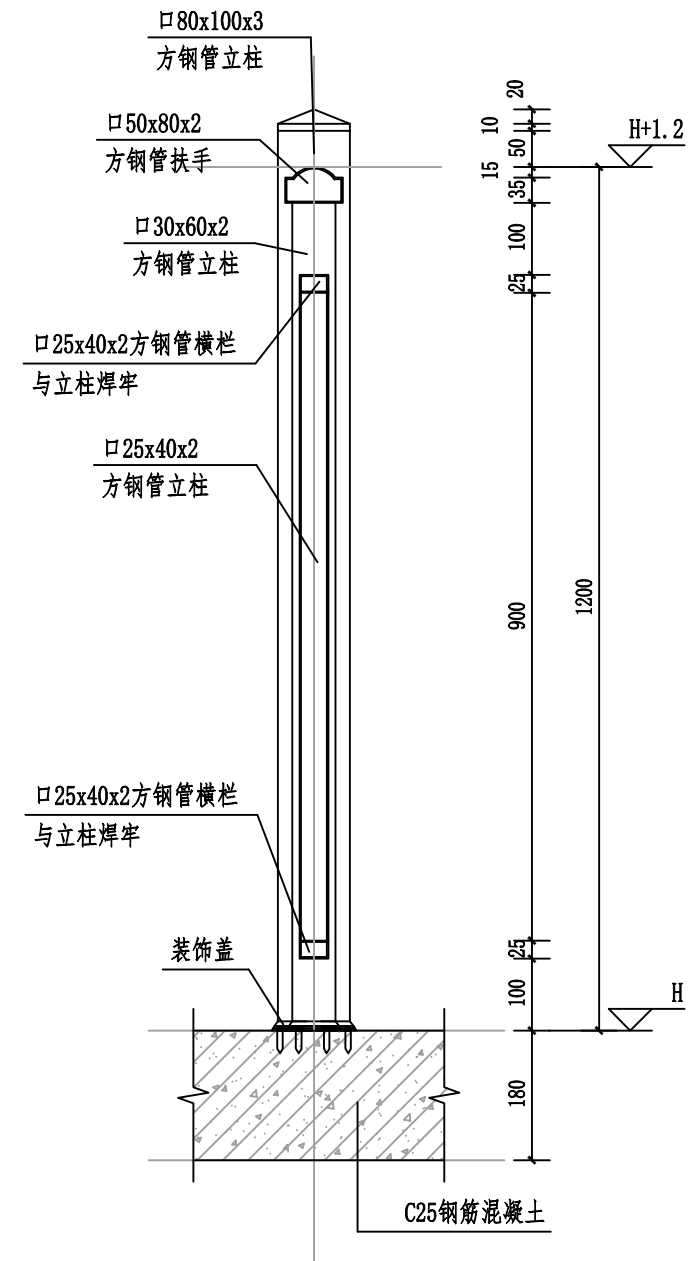

1-1剖面图 1:10



中联合创 中联合创设计有限公司
ZHONGLIANHECHUANG CHINA UNITED CREATIVE DESIGN CO. LTD




设计资质证书编号: A222009092

资质行业乙级:
电力行业(输变电工程)专业乙级;
电力行业(送变电工程)专业乙级;
水利行业(水利水电工程)专业乙级;
风景园林工程设计专项乙级。

职责	实名	签名	职责	实名	签名
项目负责	刁开旺	刁开旺	校对	付希涛	付希涛
专业负责	付永华	付永华	设计	付永华	付永华
审定	谢迎林	谢迎林	制图	付永华	付永华
审核	孟凡斌	孟凡斌			

工程项目名称	马山环弄拉运动休闲旅游度假区提升项目 (攀岩小镇步道提升改造项目)
建设单位名称	马山县文化广电体育和旅游局

图名	不锈钢楼梯结构图	设计阶段	施工
		图别	市政
		图号	GL-08
		日期	2026.03

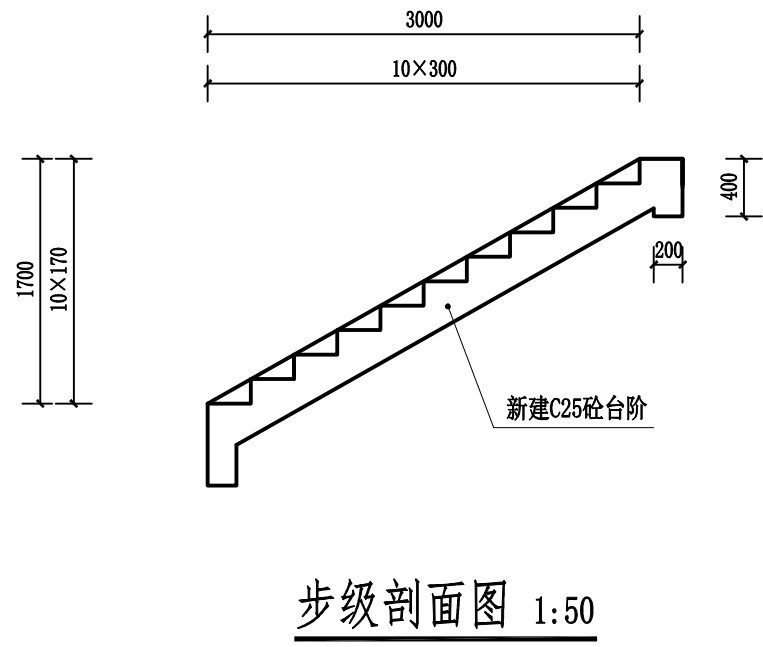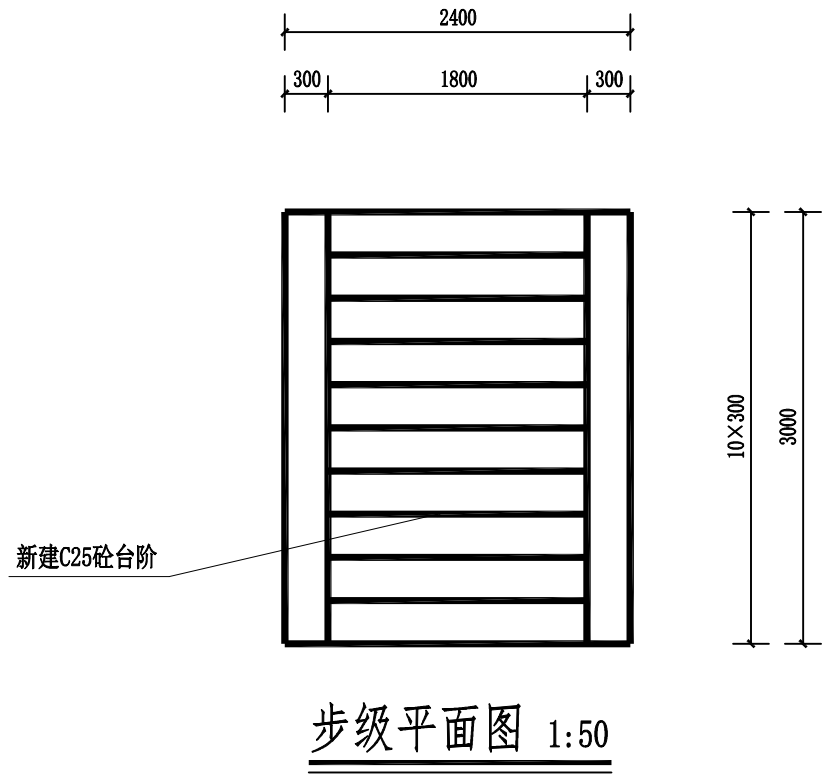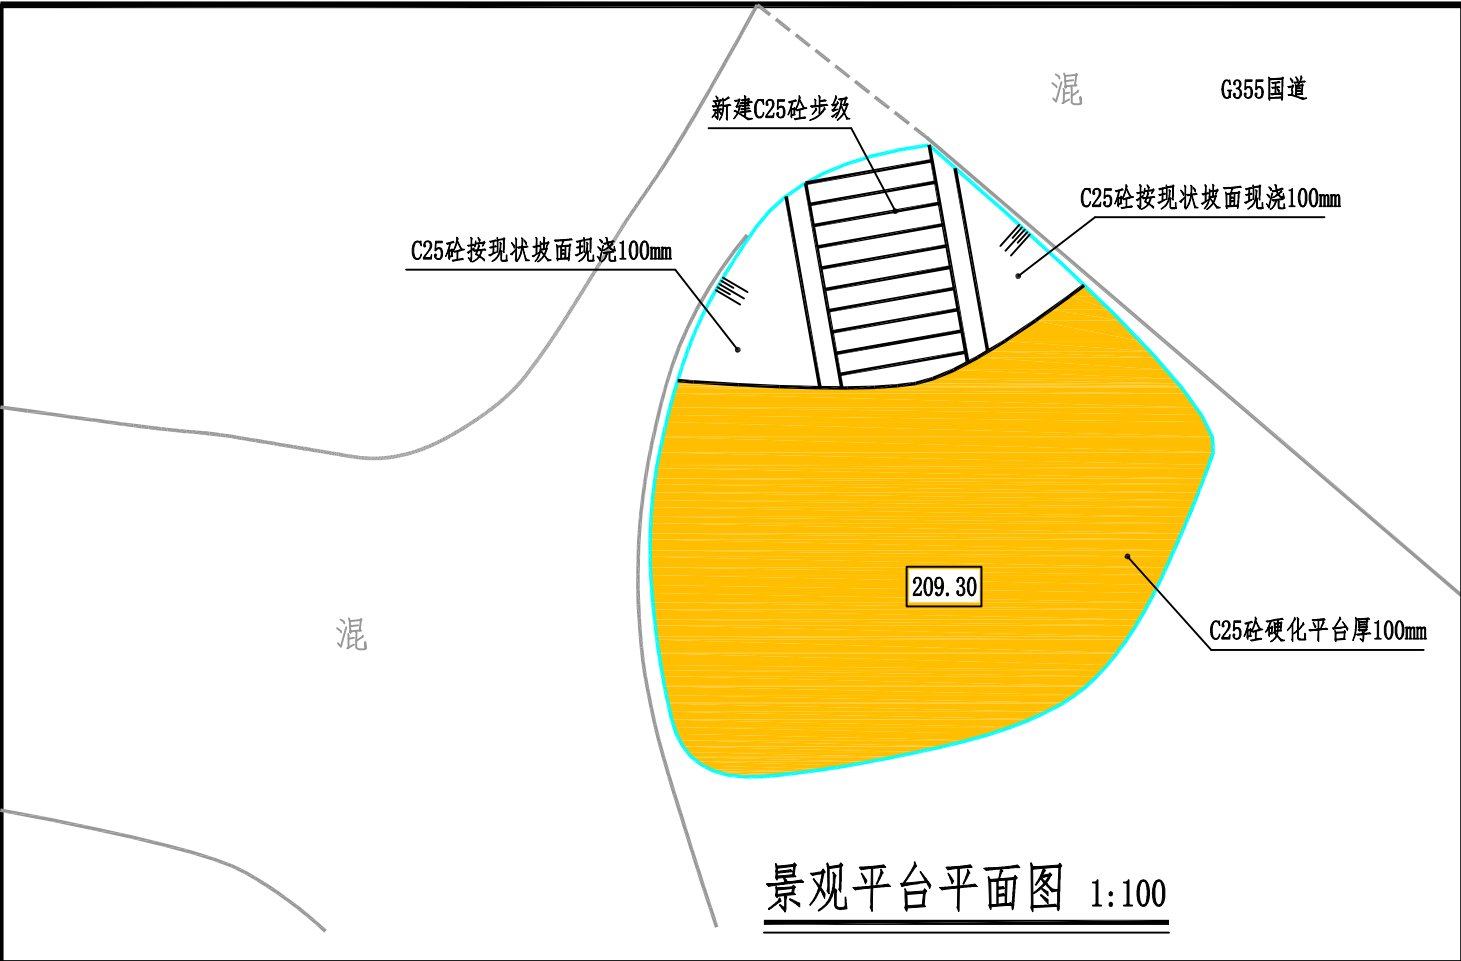

- 一、设计说明：
1. 本图单位尺寸：高程和桩号以m计，其余以mm计。
 2. 景观平台硬化采用现浇C25砼厚100mm；斜坡硬化采用现浇C25砼厚100mm；步级采用现浇C25砼（单步300mm×170mm）。
 3. 本说明未详之处，按行业现行有关规范进行。
 4. 若实际施工出现与设计不符，由相关人员到现场确定。




中联合创 中联合创设计有限公司
ZHONGLIANHECHUANG CHINA UNITED CREATIVE DESIGN CO. LTD

设计资质证书编号：A222009092
市政行业乙级；
电力行业（输变电工程）专业乙级；
电力行业（送电工程）专业乙级；
农林行业（农业工程）乙级；
风景园林工程设计专项乙级。


职责	实名	签名	职责	实名	签名
项目负责	刁开旺	刁开旺	校对	付希涛	付希涛
专业负责	付永华	付永华	设计	付永华	付永华
审定	谢迎林	谢迎林	制图	付永华	付永华
审核	孟凡斌	孟凡斌			

工程项目名称	马山环弄拉运动休闲旅游度假区提升项目 (攀岩小镇步道提升改造项目)
建设单位名称	马山县文化广电体育和旅游局

图名	硬化景观平台结构图	设计阶段	施设
		图别	市政
		图号	GL-09
		日期	2026.03

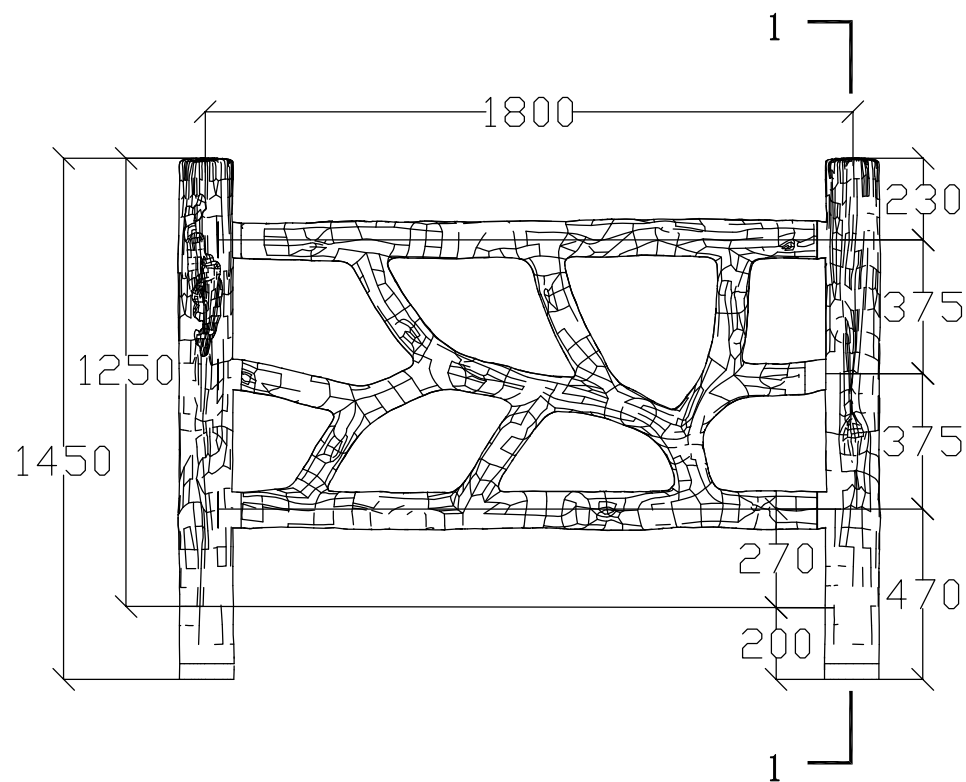


混凝土仿藤护栏平面图 1:10

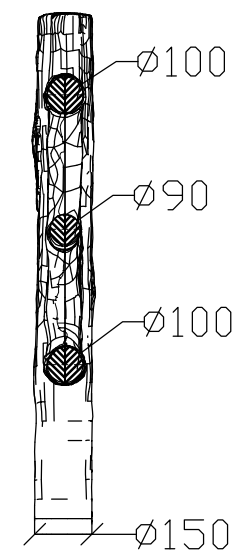

1-1剖面图 1:10



混凝土仿藤护栏效果图 1:10

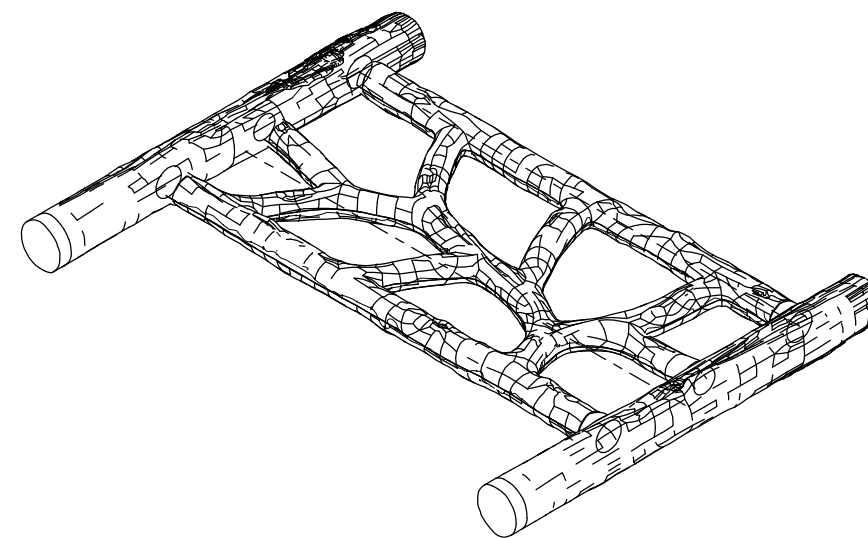

轴测投影图 1:10



中联合创 中联合创设计有限公司
ZHONGLIANHECHUANG CHINA UNITED CREATIVE DESIGN CO. LTD

设计资质证书编号: A222009092

市政行业乙级;
电力行业(输变电工程)专业乙级;
电力行业(送变电工程)专业乙级;
农林行业(林业工程)乙级;
风景园林工程设计专项乙级。

职责	实名
项目负责	刁开旺
专业负责	付永华
审定	谢迎林
审核	孟凡斌

签名
刁开旺
付永华
谢迎林
孟凡斌

职责	实名
校对	付希涛
设计	付永华
制图	付永华

签名
付希涛
付永华
付永华

工程项
目名称
建设单位
名称


马山环弄拉运动休闲旅游度假区提升项目 (攀岩小镇步道提升改造项目)
马山县文化广电体育和旅游局

图
名


混凝土仿藤护栏
结构图

设计阶段	图 别
图 号	图 号
日 期	日 期


设施
市政
GL-10
2026. 03

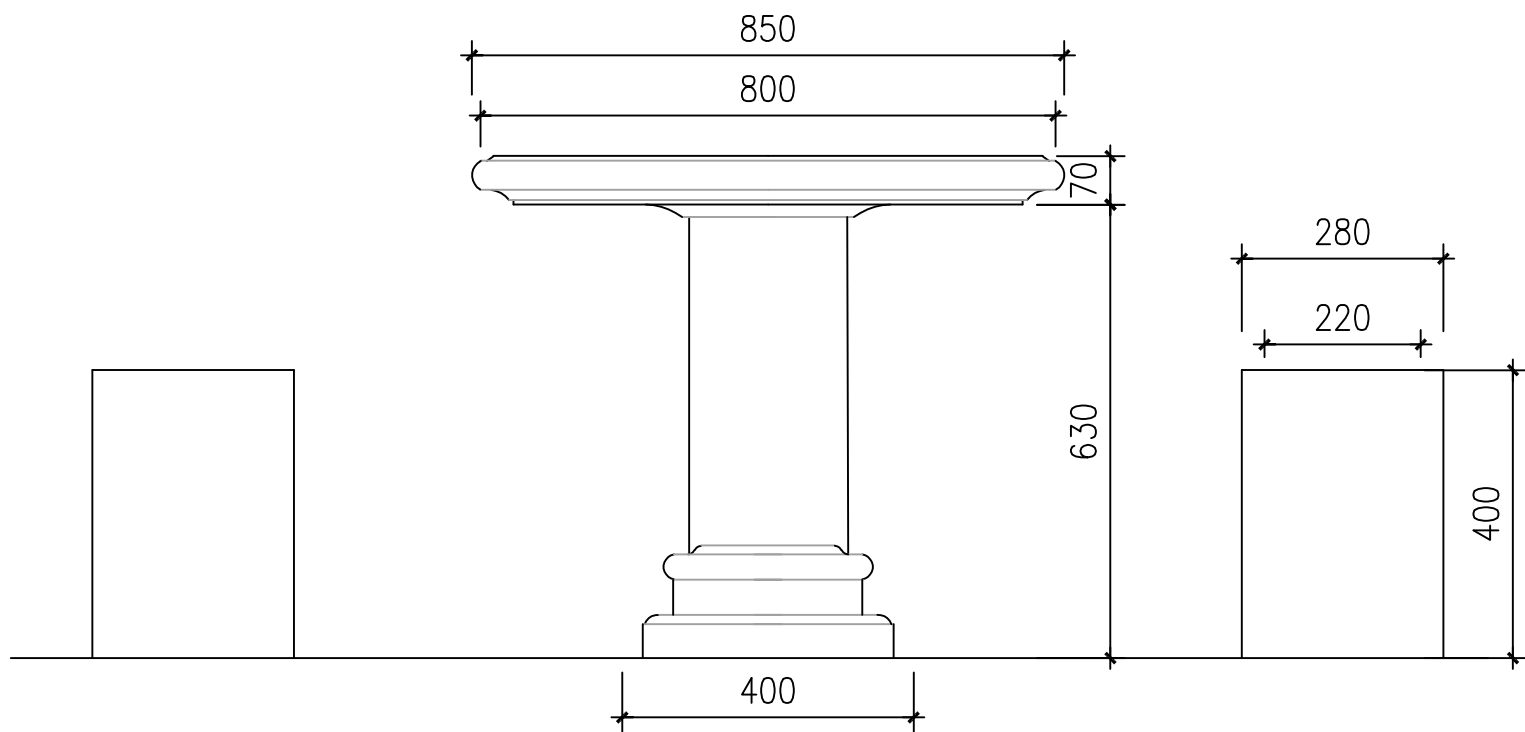

1 石桌立面大样
比例 1:10

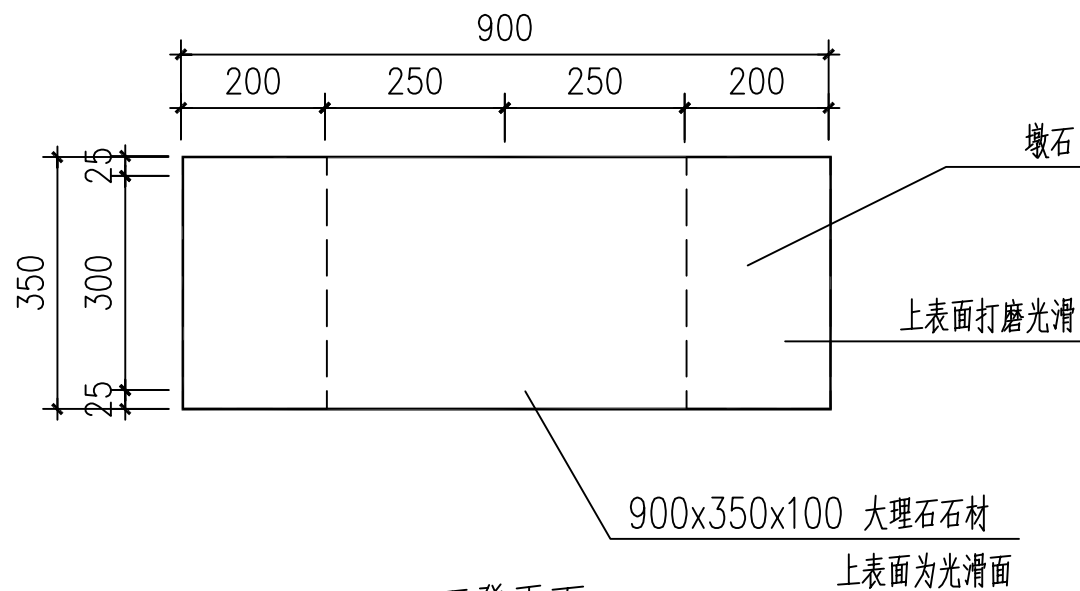

2 石凳平面
比例 1:10

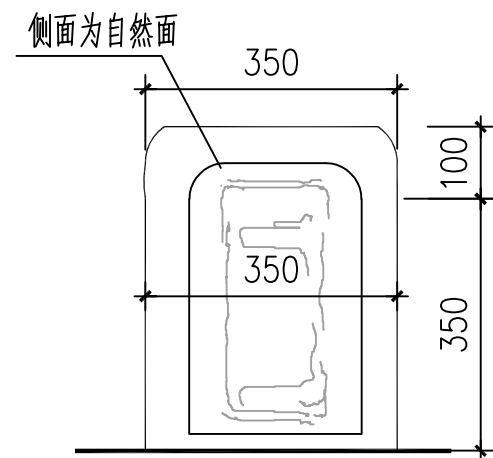

3 石凳立面
比例 1:10



4 石桌凳效果图



中联合创 中联合创设计有限公司
ZHONGLIANHECHUANG CHINA UNITED CREATIVE DESIGN CO. LTD

设计资质证书编号: A222009092

资质行业乙级:
电力行业(输变电工程)专业乙级;
电力行业(送变电工程)专业乙级;
农林行业(农业工程)专业乙级;
风景园林工程设计专项乙级。

职责	实名	签名	职责	实名	签名
项目负责	刁开旺	刁开旺	校对	付希涛	付希涛
专业负责	付永华	付永华	设计	付永华	付永华
审定	谢迎林	谢迎林	制图	付永华	付永华
审核	孟凡斌	孟凡斌			

工程项目名称	马山环弄拉运动休闲旅游度假区提升项目 (攀岩小镇步道提升改造项目)
建设单位名称	马山县文化广电体育和旅游局


图名

石桌石凳大样图


设计阶段	图别	图号	日期
图别	图号	日期	
图号	日期		
日期			

设计阶段
图别
图号
日期

设施
市政
GL-11
2026.03

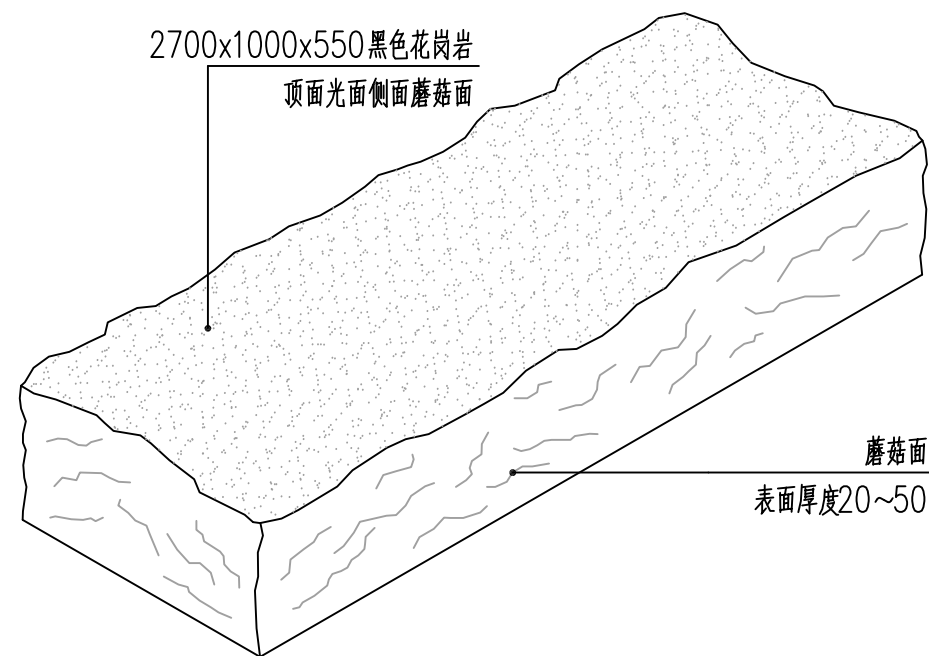

休憩石凳平面布置图 1:25

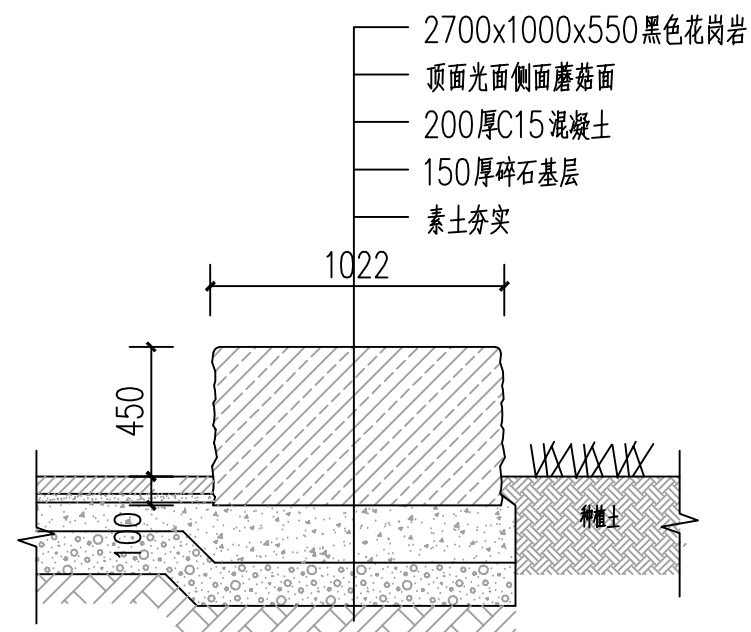

休憩石凳断面图 1:25



中联合创 中联合创设计有限公司
ZHONGLIANHECHUANG CHINA UNITED CREATIVE DESIGN CO. LTD

设计资质证书编号: A222009092

资质行业乙级:
电力行业(输变电工程)专业乙级;
电力行业(送变电工程)专业乙级;
农林行业(林业工程)乙级;
风景园林工程设计专项乙级。

职责	实名	签名	职责	实名	签名
项目负责人	刁开旺	刁开旺	校对	付希涛	付希涛
专业负责	付永华	付永华	设计	付永华	付永华
审定	谢迎林	谢迎林	制图	付永华	付永华
审核	孟凡斌	孟凡斌			

工程项 目名称	马山环弄拉运动休闲旅游度假区提升项目 (攀岩小镇步道提升改造项目)	图 名	休憩石凳大样图	设计阶段	图 别	图 号	日 期
建设单 位名称	马山县文化广电体育和旅游局			图 号	GL-12	日 期	2026. 03