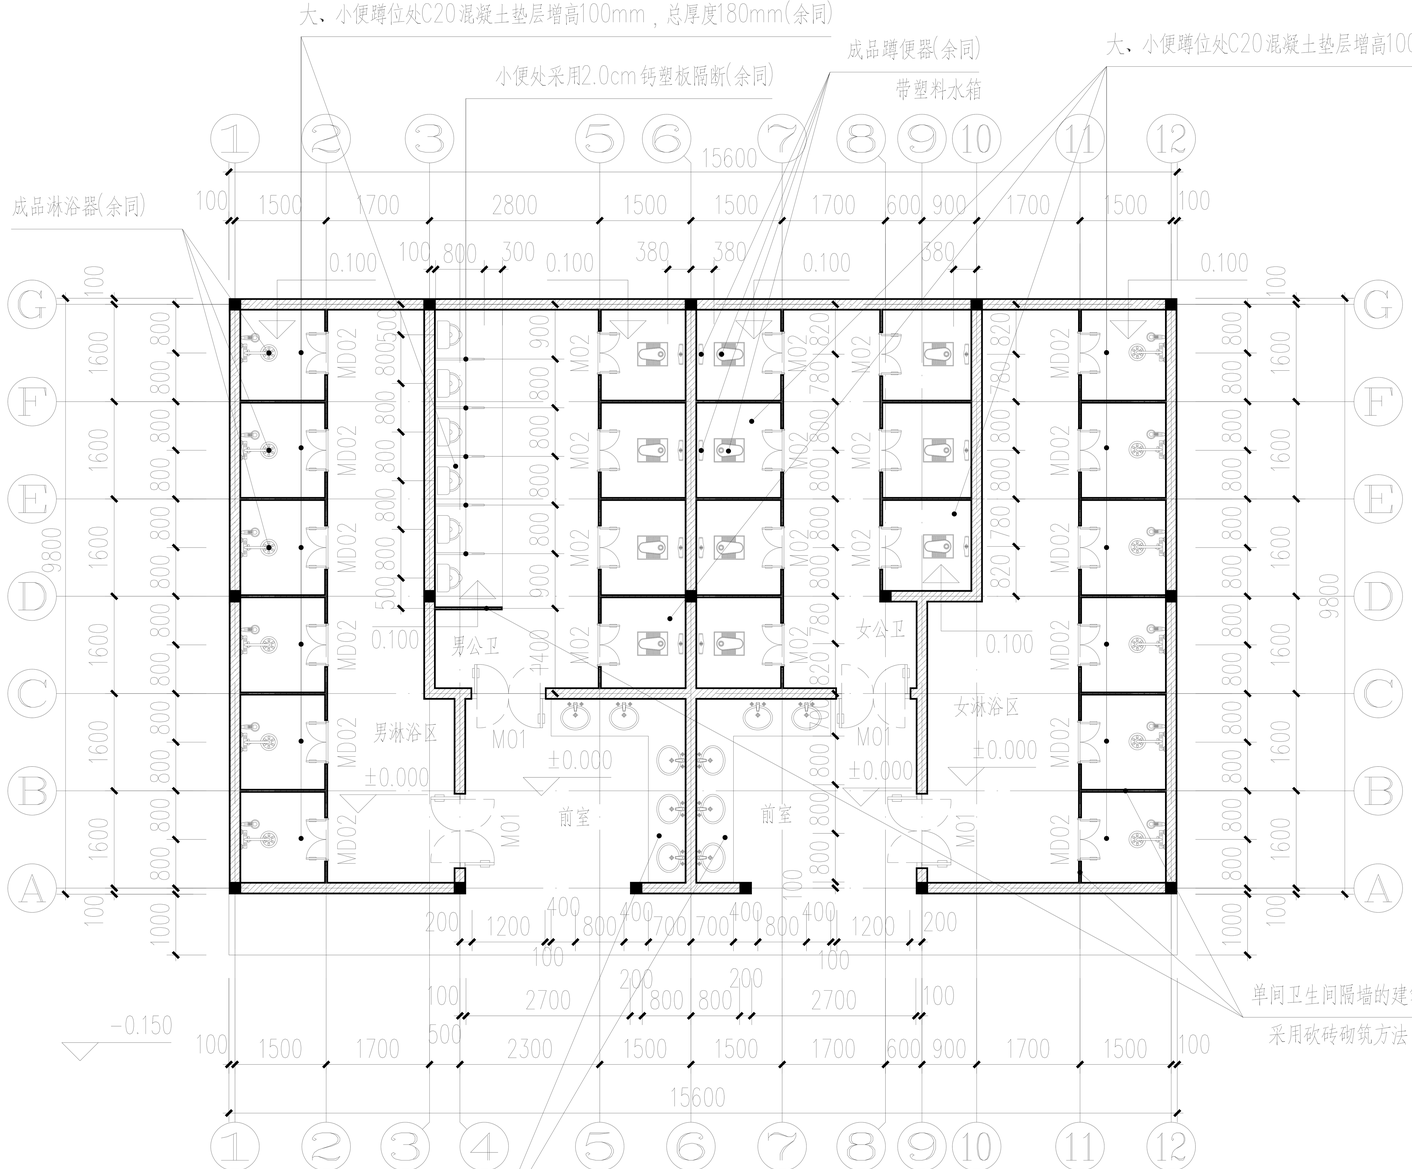

底层平面图

152.88m²

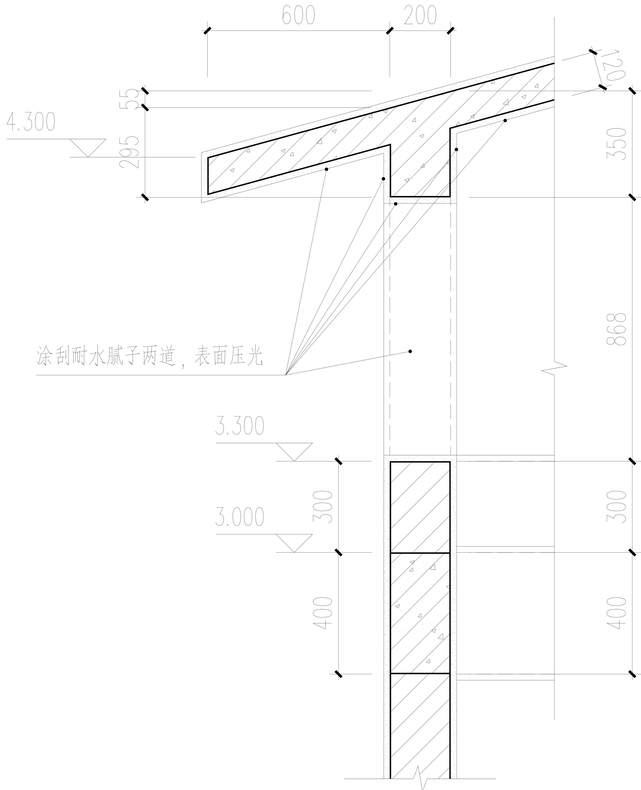

1/07

单间卫生间隔墙的建筑墙厚60mm，砌筑高2.0m，采用页岩标准砖砍砖砌筑方法(余同)
采用砍砖砌筑方法，沿高度方向设 1Φ6@400 通长拉结筋与主墙体相连接成一整体。

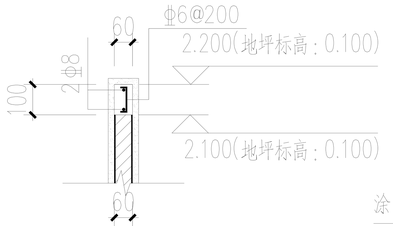

单间卫生（淋浴）间隔墙顶处混凝土压顶（砼强度：C25）

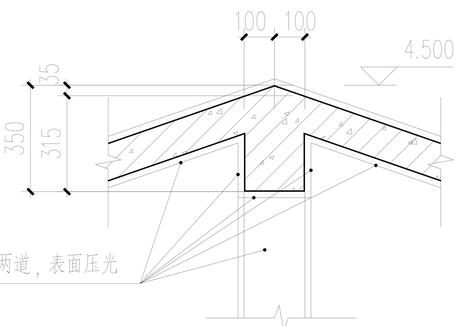

2/09

门窗表

类别	设计编号	洞口尺寸(mm)		樘　数	备注
		宽	高		
门	M01	1200	2100	4	钛镁铝合金双开地弹门——定制火烧板木纹形状的钛镁铝合金门框、骨架+6厚磨砂钢化玻璃门（按实结算）
	M02	700	2000	11	钛镁铝合金普通双开门——定制火烧板木纹形状的钛镁铝合金门框、骨架+6厚磨砂钢化玻璃门（按实结算）
	MD02	700	2000	12	灰色不透光尼龙防水布帘

会签专业

建	筑	谭威/卓魁	谭威
结	构	樊华良	
给排水			
电	气		
暖	通		

会签专业	签名	日期
建筑	谭威	
结构	樊华良	
给排水		
电气		
暖通		

广西兴桂建筑综合设计院有限公司
GUANGXI XINGGUI ARCHITECTURE COMPREHENSIVE DESIGN INSTITUTE CO.,LTD
建筑工程：乙级　　证书编号：A245017705

建设单位	平乐县源头镇人民政府	工程名称	源头镇观音山峡谷漂流项目——公厕				项目负责	吴家胜	设计编号	PLYTYDGC-01
图纸名称	底层平面图、建筑节点详图、门窗表	设计	谭威	校对	钟华珍		审核	曾志敏	图别	建筑
		制图	卓魁	专业负责	樊运泰		审定	曾志敏	图号	建施 05/10
							版次	业主第二次修改装修版	日期	2026.09.22