会签专业	签名	日期
建筑	谭威/卓魁	
结构	赖华良	
给排水	李富成	
电气	李富成	
暖通	杨潇	

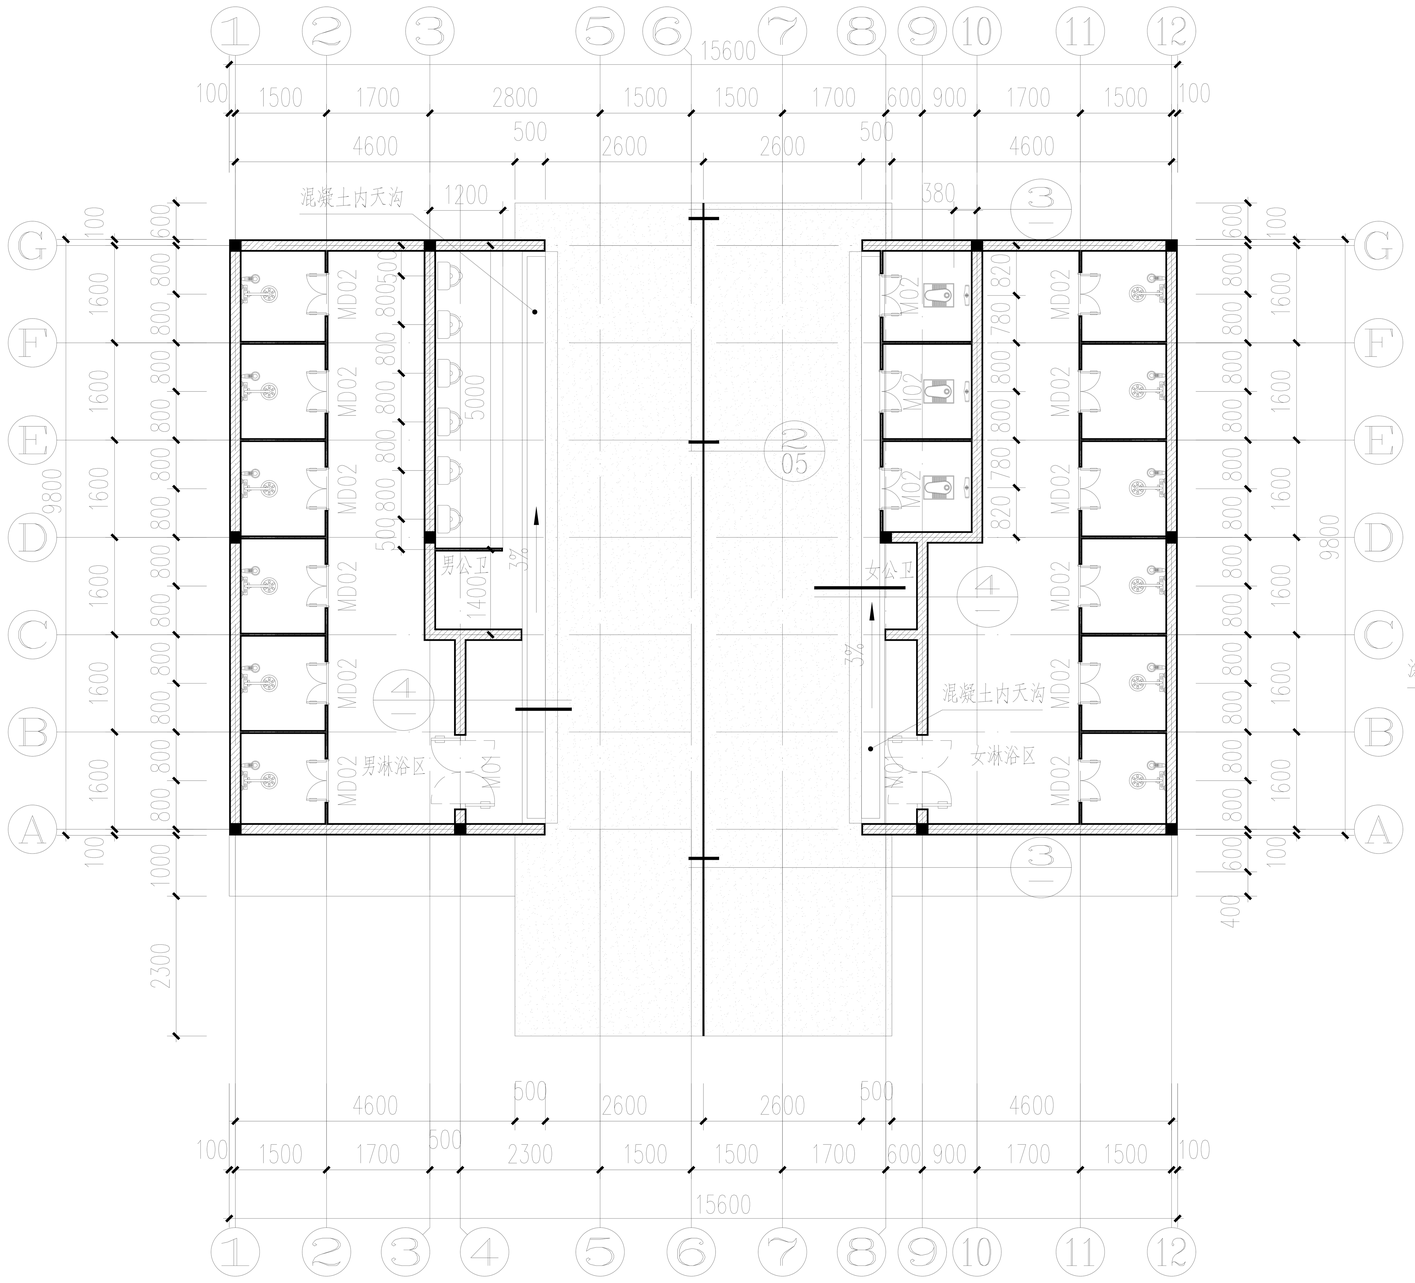

4.5m标高处平面图

152.88m²

20厚1:2水泥砂浆抹面压光(掺加5%无机铝盐防水粉)

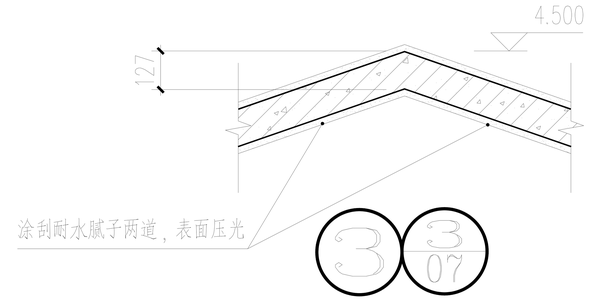

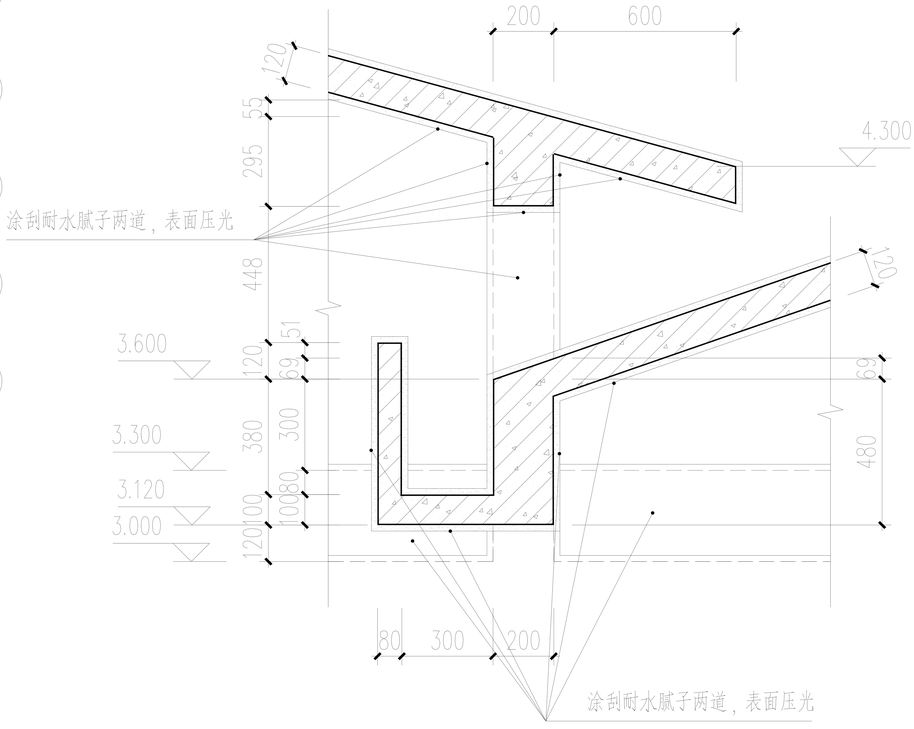

广西兴桂建筑综合设计院有限公司 GUANGXI XINGGUI ARCHITECTURE COMPREHENSIVE DESIGN INSTITUTE CO.,LTD 建筑工程：乙级 证书编号：A245017705										
建设单位	平乐县源头镇人民政府	工程名称	源头镇观音山峡谷漂流项目——公厕				项目负责	吴家胜	设计编号	PLYTYDGC-01
图纸名称	4.5m标高处平面图、建筑节点详图	设计	谭威	校对	钟华珍		审核	曾志敏	图别	建筑
		制图	卓魁	专业负责	樊运泰		审定	曾志敏	图号	建施 06/10
							版次	业主第二次修改装修版	日期	2026.09.22