会签专业	签名	日期
建筑	谭威/卓魁	
结构	赖华良	
给排水	李富成	
电气	李富成	
暖通	杨涛	

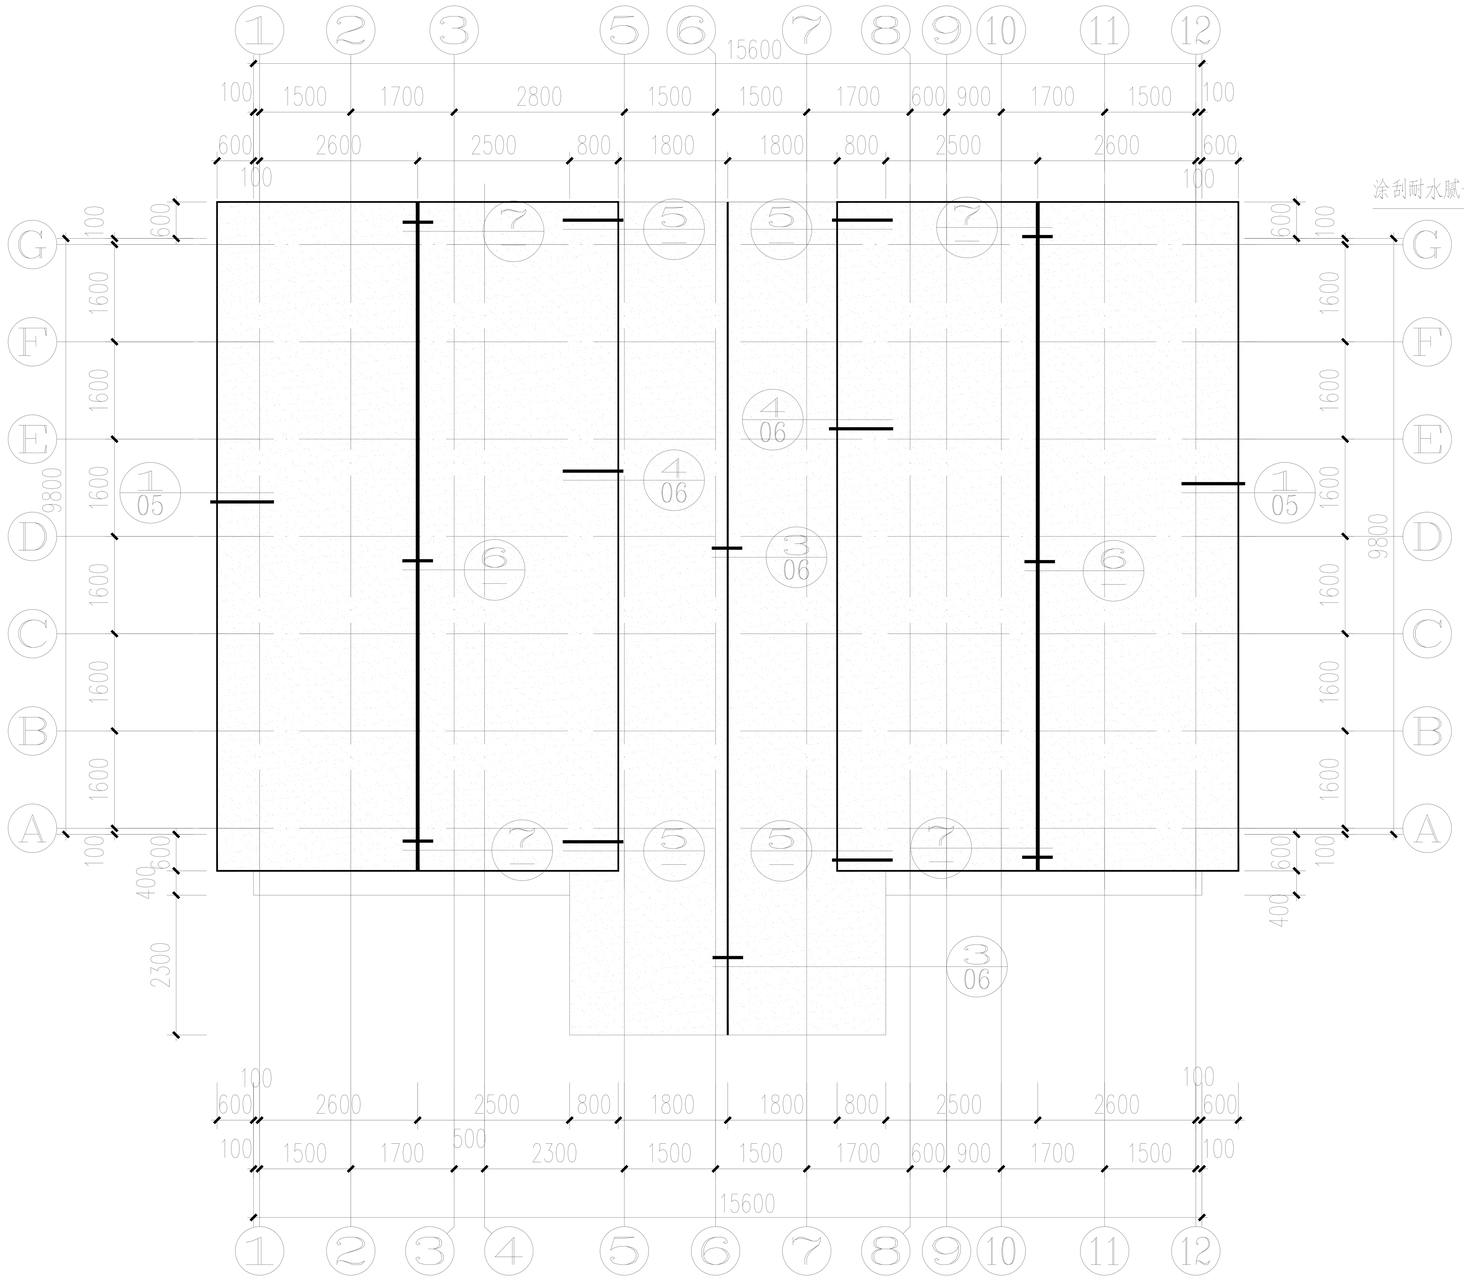

屋顶平面图

152.88m²

20厚1:2水泥砂浆抹面压光(掺加5%无机铝盐防水粉)

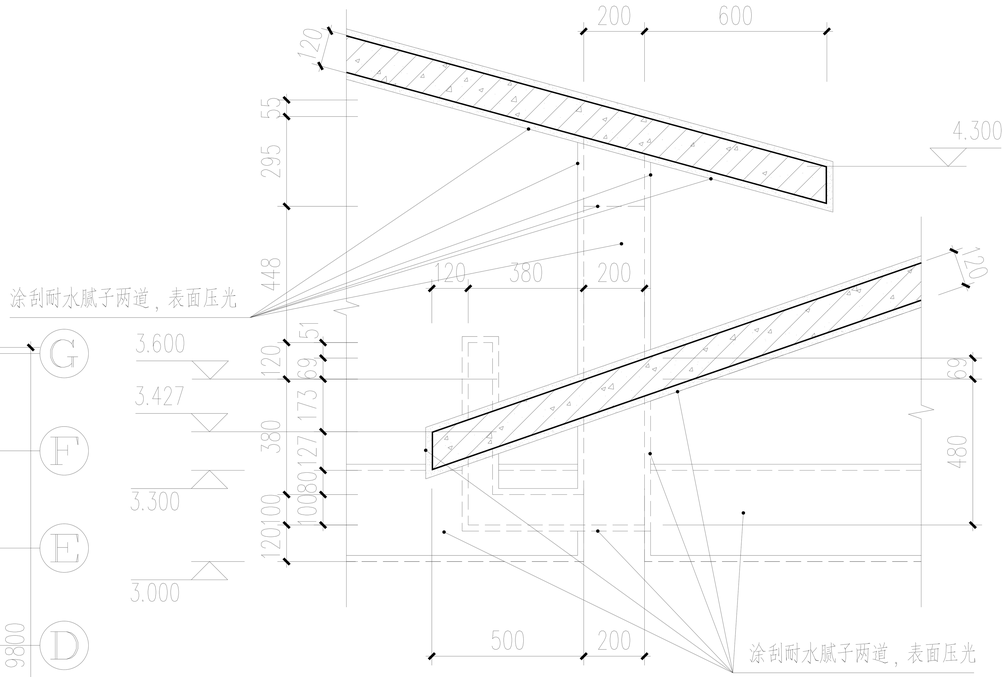

5

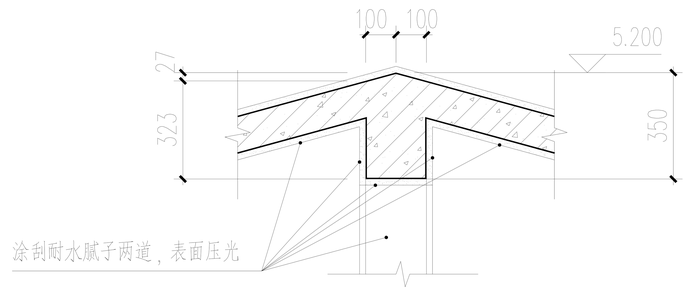

6

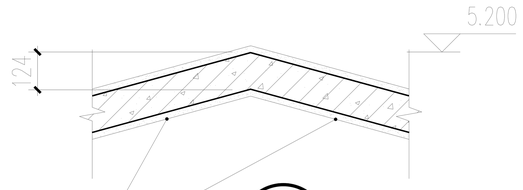

7

广西兴桂建筑综合设计院有限公司 GUANGXI XINGGUI ARCHITECTURE COMPREHENSIVE DESIGN INSTITUTE CO.,LTD	建设单位	平乐县源头镇人民政府	工程名称	源头镇观音山峡谷漂流项目——公厕					项目负责	吴家胜		设计编号	PLYTYDGC-01
建筑工程：乙级 证书编号：A245017705	图纸名称	屋顶平面图、建筑节点详图	设计	谭威	校对	钟华珍			审核	曾志敏		图别	建筑
			制图	卓魁	专业负责	樊运泰			审定	曾志敏		图号	建施 07/10
									版次	业主第二次修改装修版		日期	2026.09.22