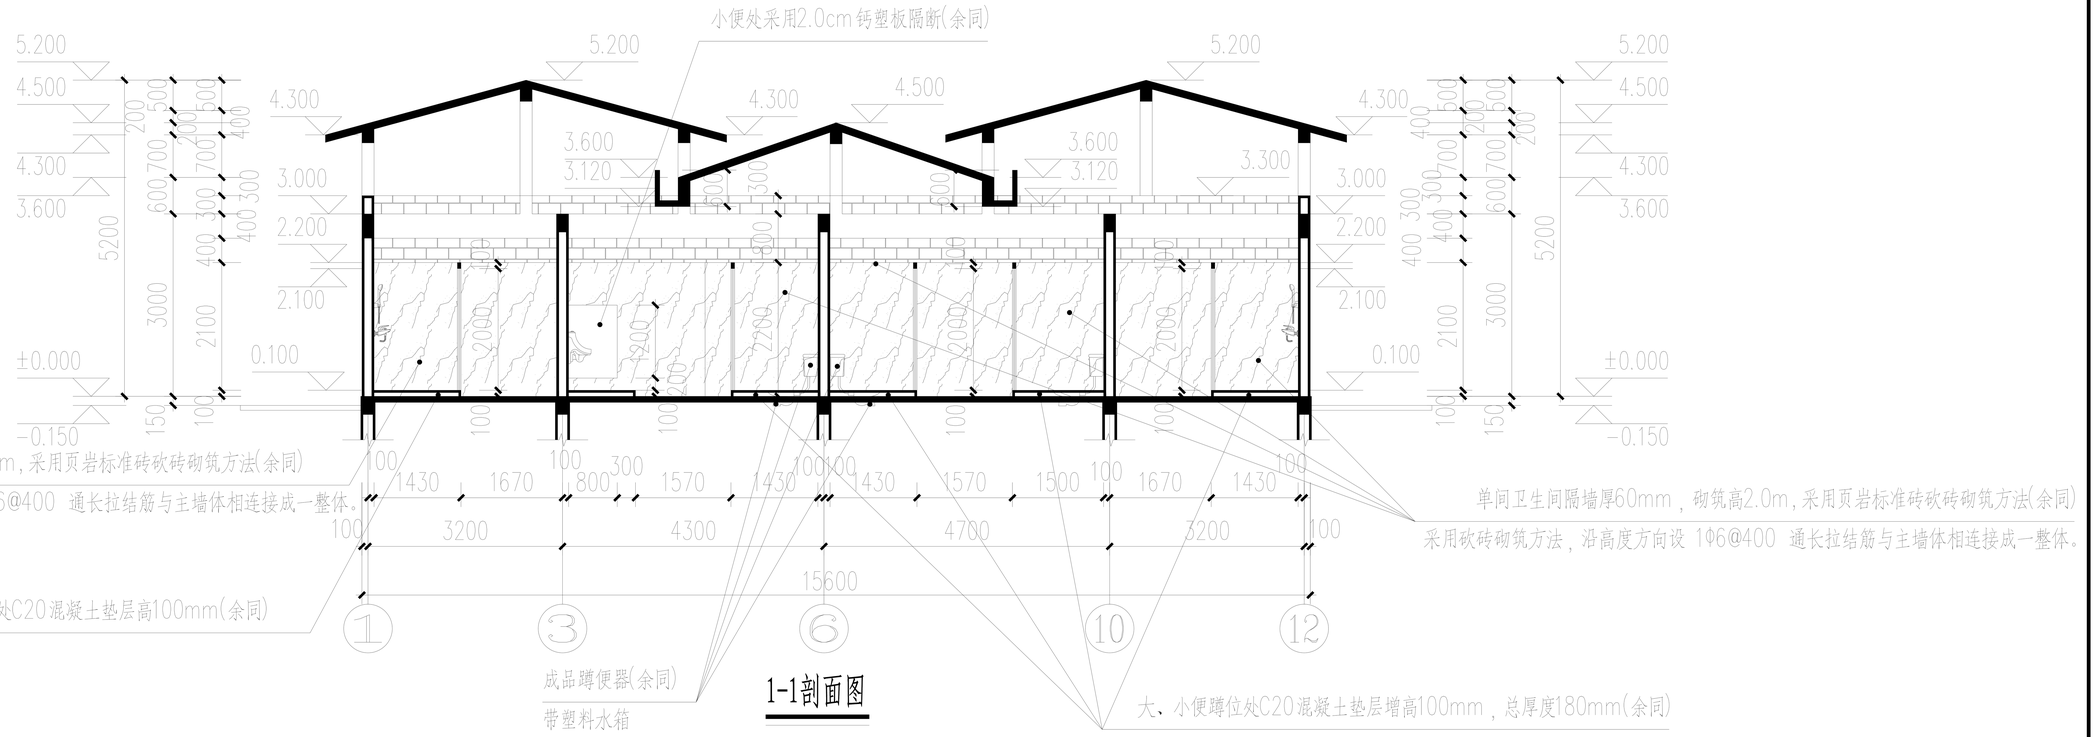

1-1剖面图

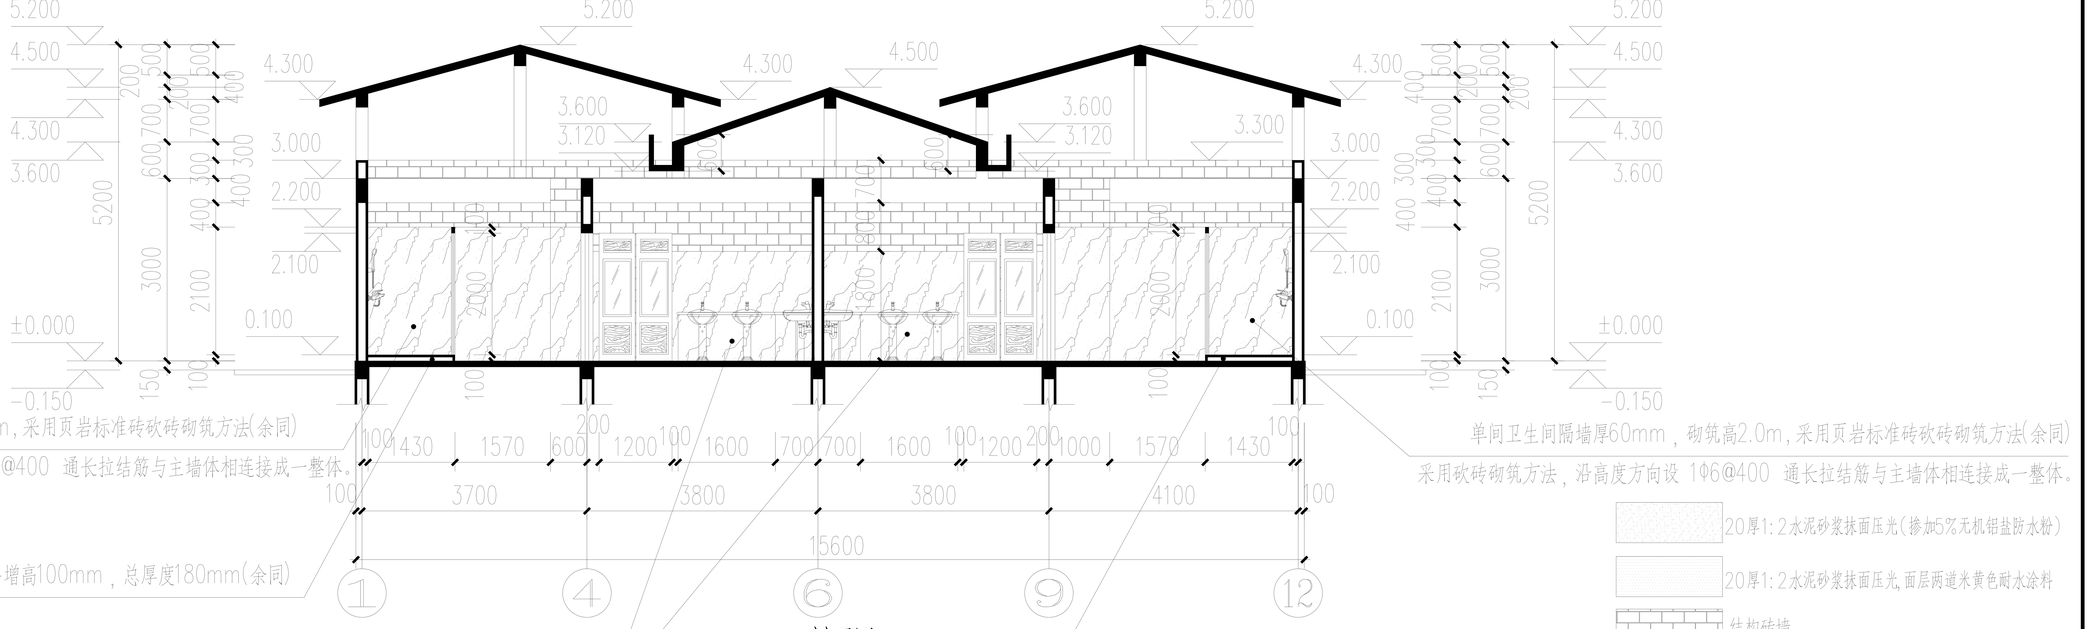

2-2剖面图

20厚1:2水泥砂浆抹面压光(掺加5%无机铝盐防水粉)

20厚1:2水泥砂浆抹面压光,面层两道米黄色耐水涂料

结构砖墙

白色瓷砖贴面

涂刮耐水腻子两道，表面压光

会签专业	签名	日期
建筑/谭威/卓魁	谭威	
结构/樊运泰/钟华良	樊运泰	
给排水		
电气	李富成	
暖通	杨涛	

广西兴桂建筑综合设计院有限公司
GUANGXI XINGGUI ARCHITECTURE COMPREHENSIVE DESIGN INSTITUTE CO.,LTD
建筑工程：乙级　　证书编号：A245017705

建设单位	平乐县源头镇人民政府	工程名称	源头镇观音山峡谷漂流项目——公厕				项目负责	吴家胜	设计编号	PLYTYDGC-01
图纸名称	1-1剖面图、2-2剖面图	设计	谭威	校对	钟华珍		审核	曾志敏	图别	建筑
		制图	卓魁	专业负责	樊运泰		审定	曾志敏	图号	建施 10/10
							版次	业主第二次修改装修版	日期	2026.09.22