会签专业	签名	日期
建筑结构	赖华良 谭威/卓魁	
给排水	李富成	
电气	李富成	
暖通	杨潇	

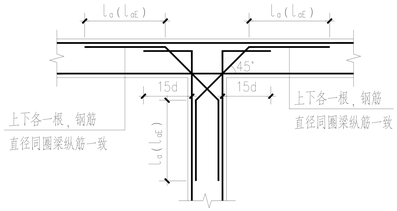

图16. 圈梁"T"型平面示意图

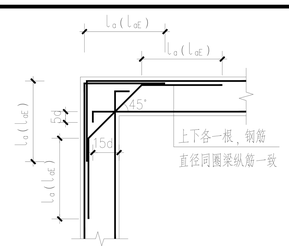

图17. 圈梁"L"型平面示意图

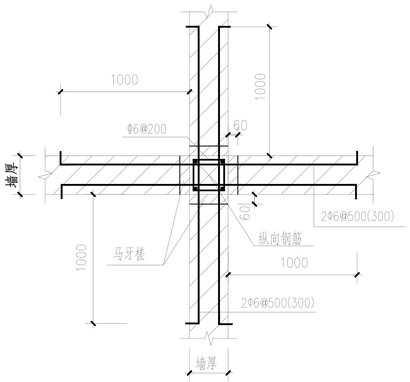

图20. 柱与墙连接平面类型二

注：1、构造柱（GZ）必须加马牙槎。
2、其他柱不需加马牙槎。
3、一、二级抗震要求时采用括号内数据。

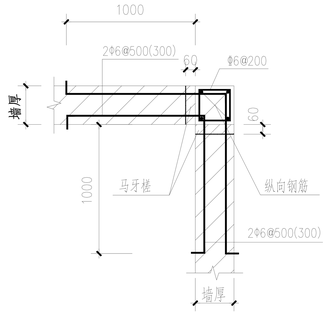

图21. 柱与墙连接平面类型三

注：1、构造柱（GZ）必须加马牙槎。
2、其他柱不需加马牙槎。
3、一、二级抗震要求时采用括号内数据。

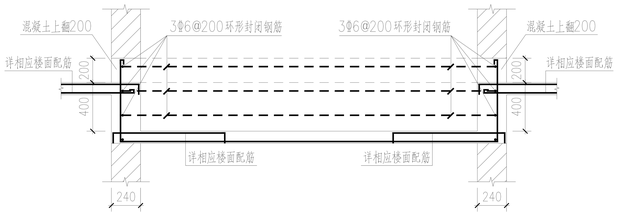

图27. 卫生间沉箱配筋构造详图

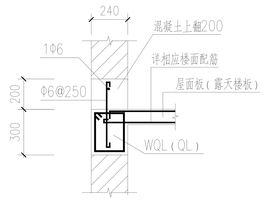

图28. 露天楼板墙基处混凝土上翻构造图

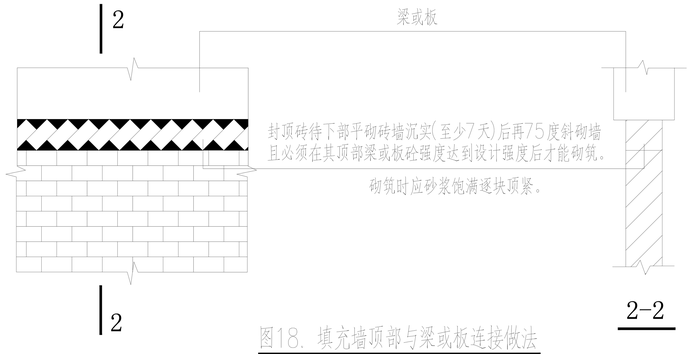

图18. 填充墙顶部与梁或板连接做法

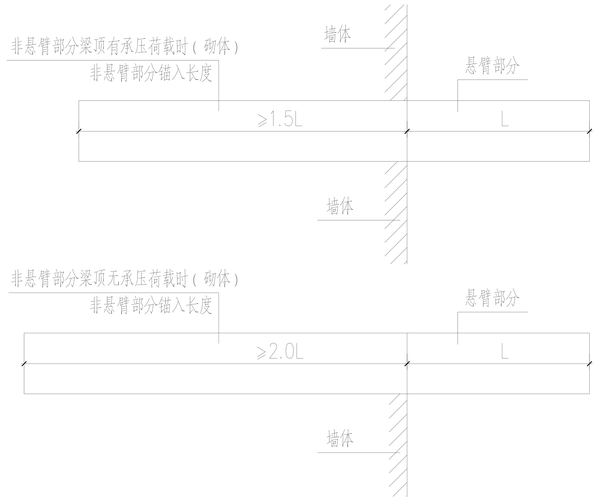

图24. 悬挑梁锚入砌体深度要求

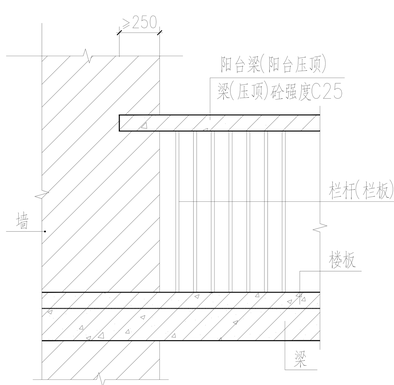

图25. 阳台梁（阳台压顶）与墙体连接详图

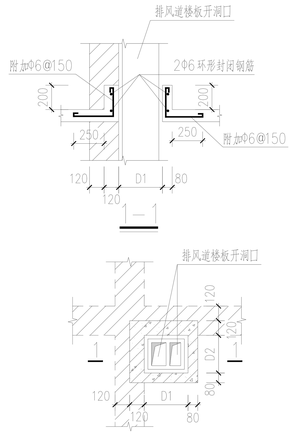

图29. 排风道楼板开洞口砼上翻200构造详图

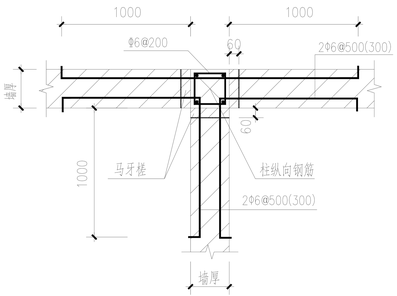

图19. 柱与墙连接平面类型一

注：1、构造柱（GZ）必须加马牙槎。
2、其他柱不需加马牙槎。
3、一、二级抗震要求时采用括号内数据。

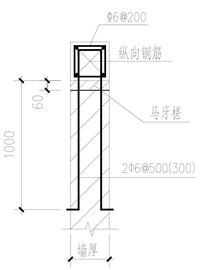

图22. 柱与墙连接平面类型四

注：1、构造柱（GZ）必须加马牙槎。
2、其他柱不需加马牙槎。
3、一、二级抗震要求时采用括号内数据。

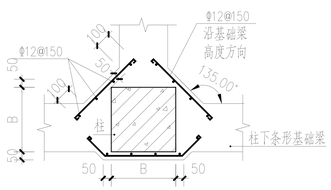

图31. 框架柱与柱下条形基础梁连接类型二

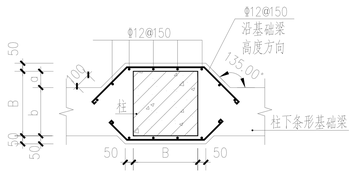

图30. 框架柱与柱下条形基础梁连接类型三

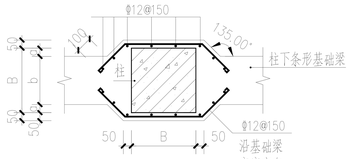

图32. 框架柱与柱下条形基础梁连接类型一

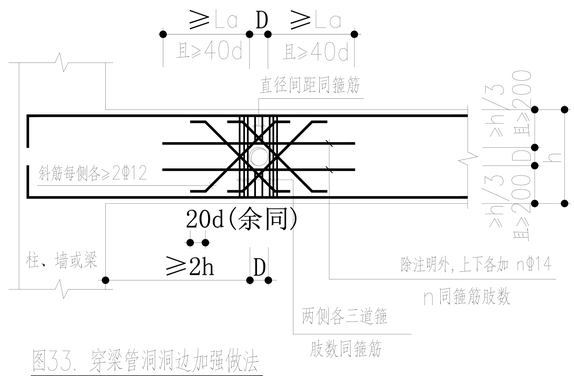

图33. 穿梁管洞洞边加强做法

注：1、D≤h/5，且≤150mm
2、连续开洞净距>3D

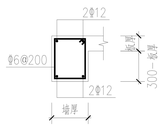

图23. QL

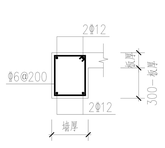

图23. QL

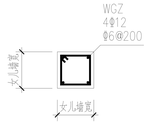

图26. 屋顶女儿墙构造柱

广西兴桂建筑综合设计院有限公司 GUANGXI XINGGUI ARCHITECTURE COMPREHENSIVE DESIGN INSTITUTE CO.,LTD 建筑工程：乙级 证书编号：A245017705										
建设单位	平乐县源头镇人民政府	工程名称	源头镇观音山峡谷漂流项目——公厕				项目负责	吴家胜		设计编号	PLYTYDGC-01
图纸名称	结构设计总说明四	设计	赖华良	校对	陈刚		审核	曾志敏		图别	结构
		制图	赖华良	专业负责	曾志敏		审定	曾志敏		图号	结施 05/09
							版次	第二版（业主修改）		日期	2026.08.04