


位置示意图

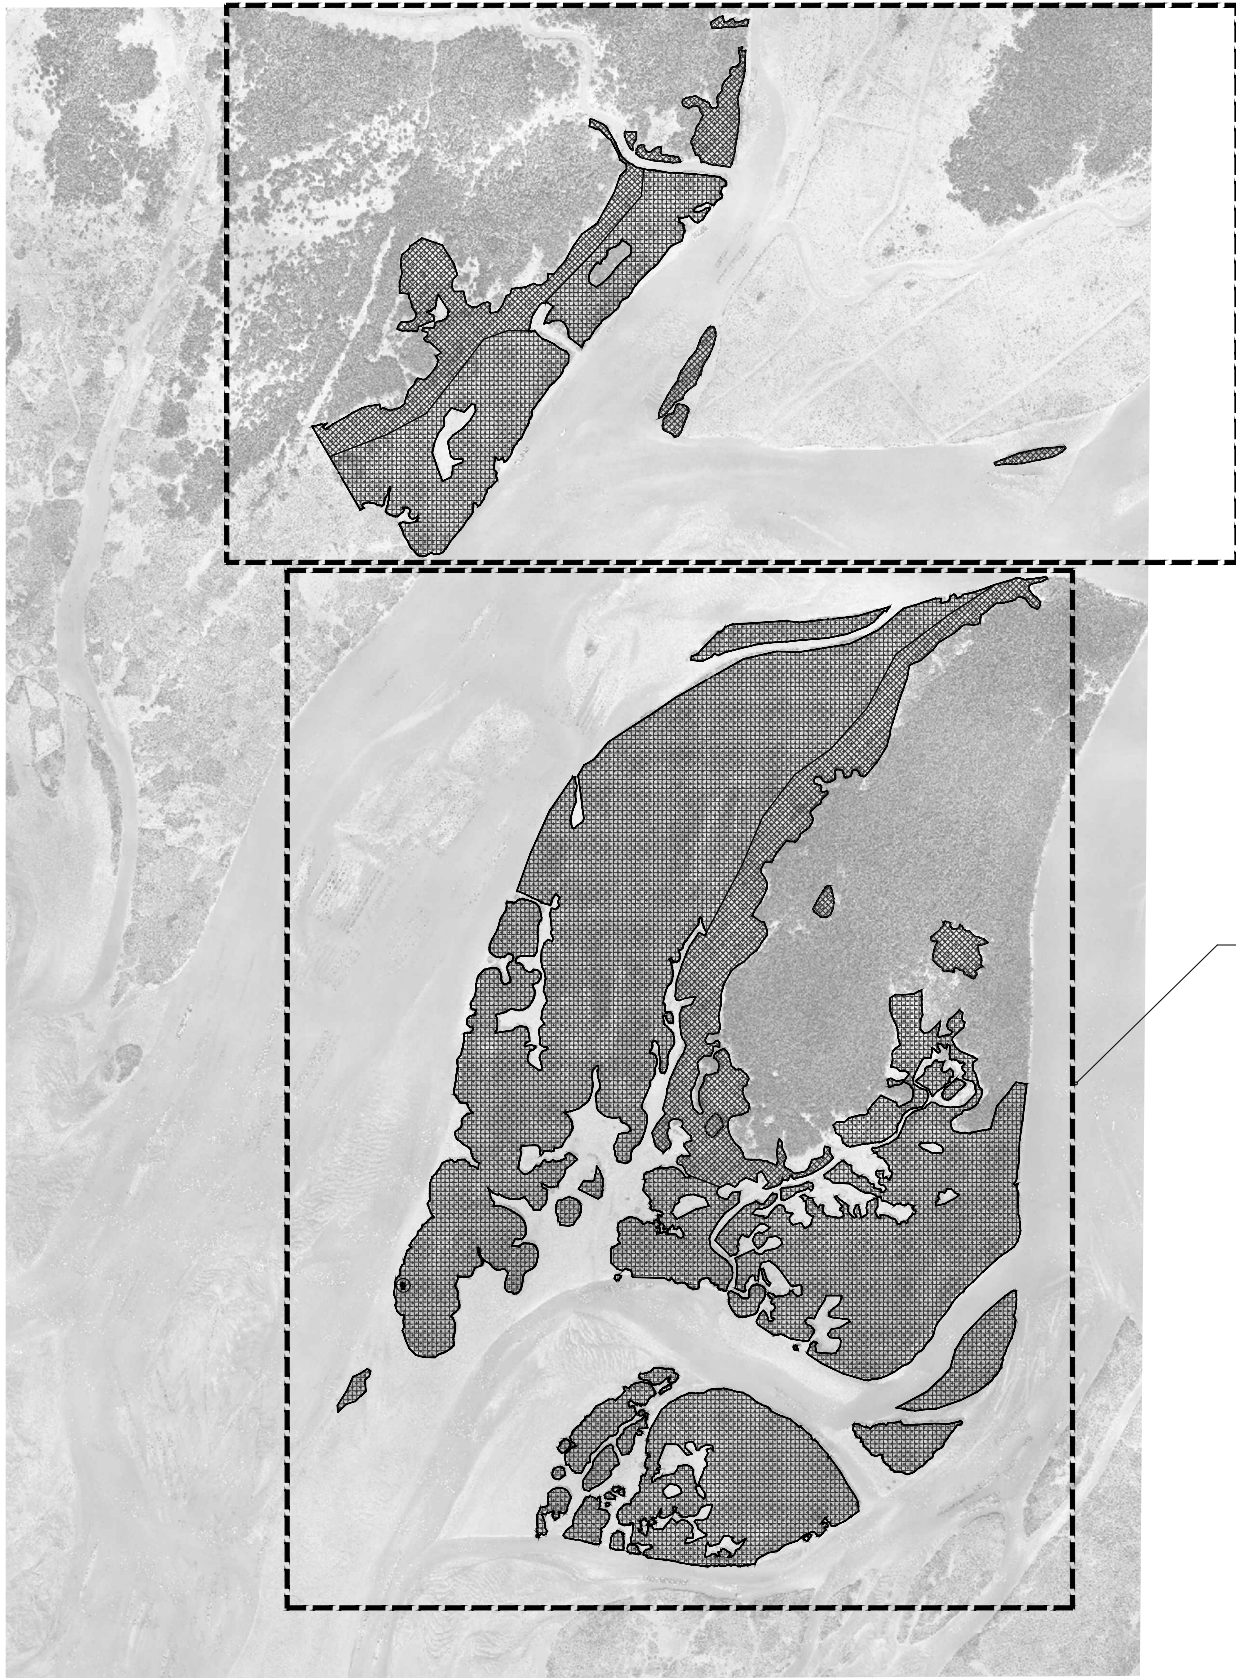

A区互花米草后期管护施工平面图

1  
L2-A1

B区互花米草后期管护施工平面图

1  
L2-B1

总平面索引图 1:9000

勘察设计专用章



广西壮族自治区林业勘测设计院

GUANGXI FOREST INVENTORY  
& PLANNING INSTITUTE

林业调查规划设计等级证书:  
甲A20-001

审 定	戴蒲英	戴蒲英
审 核	李玉清	李玉清
项目负责	谈燕君	谈燕君
专业负责	谭江峰	谭江峰
校 对	王升红	王升红
设 计	谈燕君	谈燕君

建设单位

广西壮族自治区山口红树林生态  
国家级自然保护区管理中心

项目名称

2025年中央财政林业草原生态保护恢复资金—  
广西山口红树林国际重要湿地保护与恢复项目

子项名称

互花米草后期管护标段2

图名

总平面索引图

设计号		专 业	绿化
日 期	2025.10	图 号	ZP2
设计阶段	施工图		