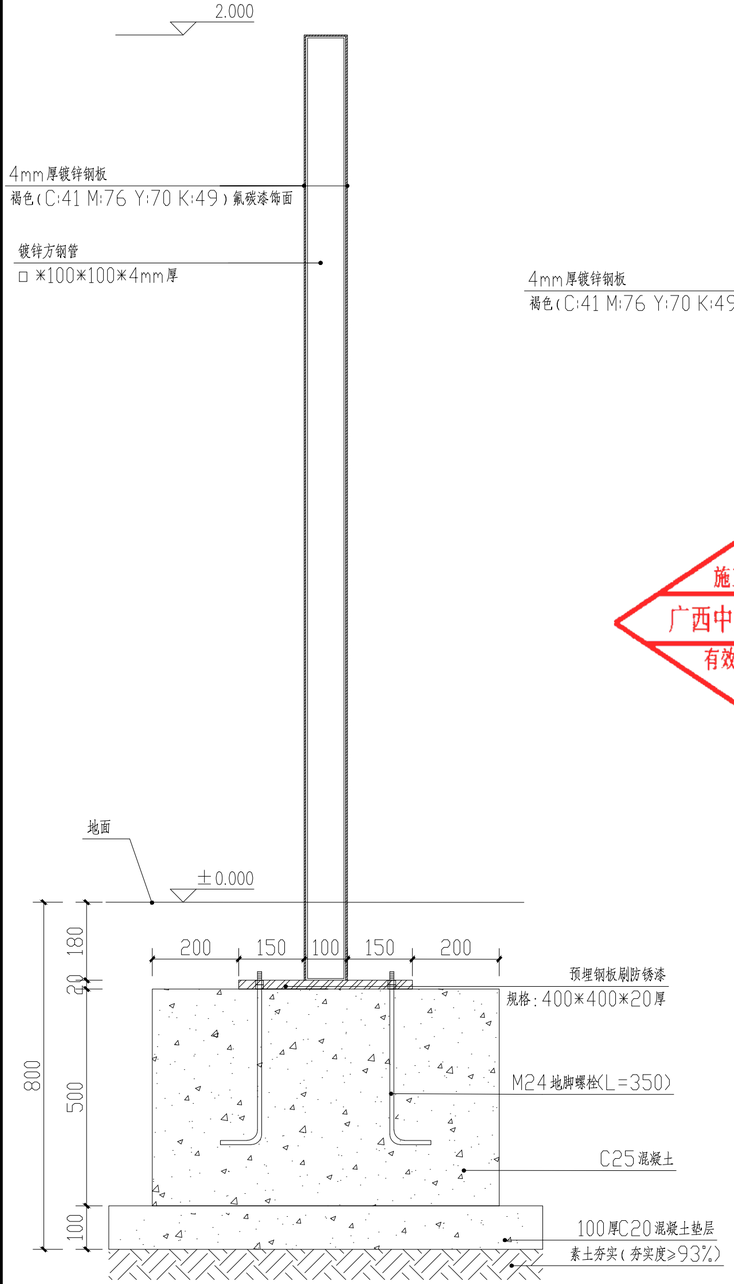

4 警示牌剖面图 1:10

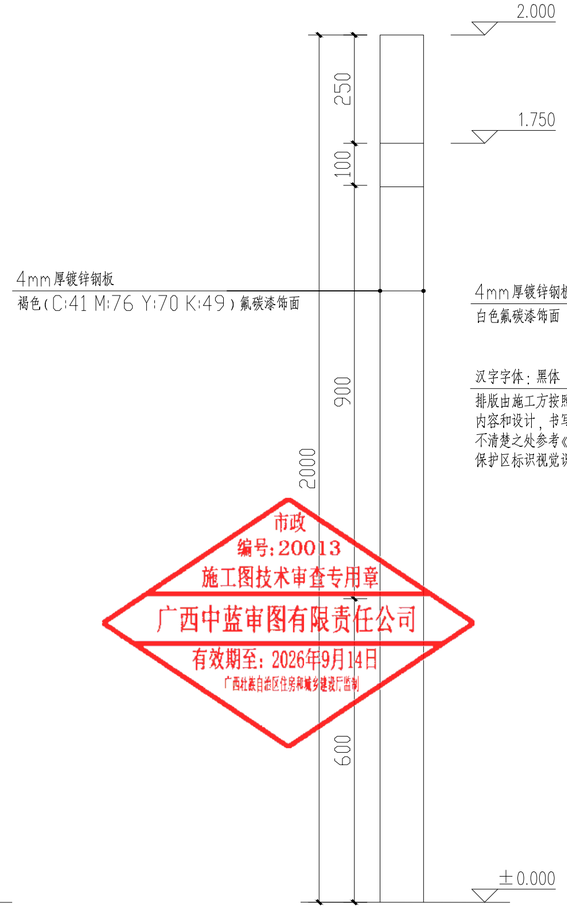

3 警示牌侧立面图 1:10

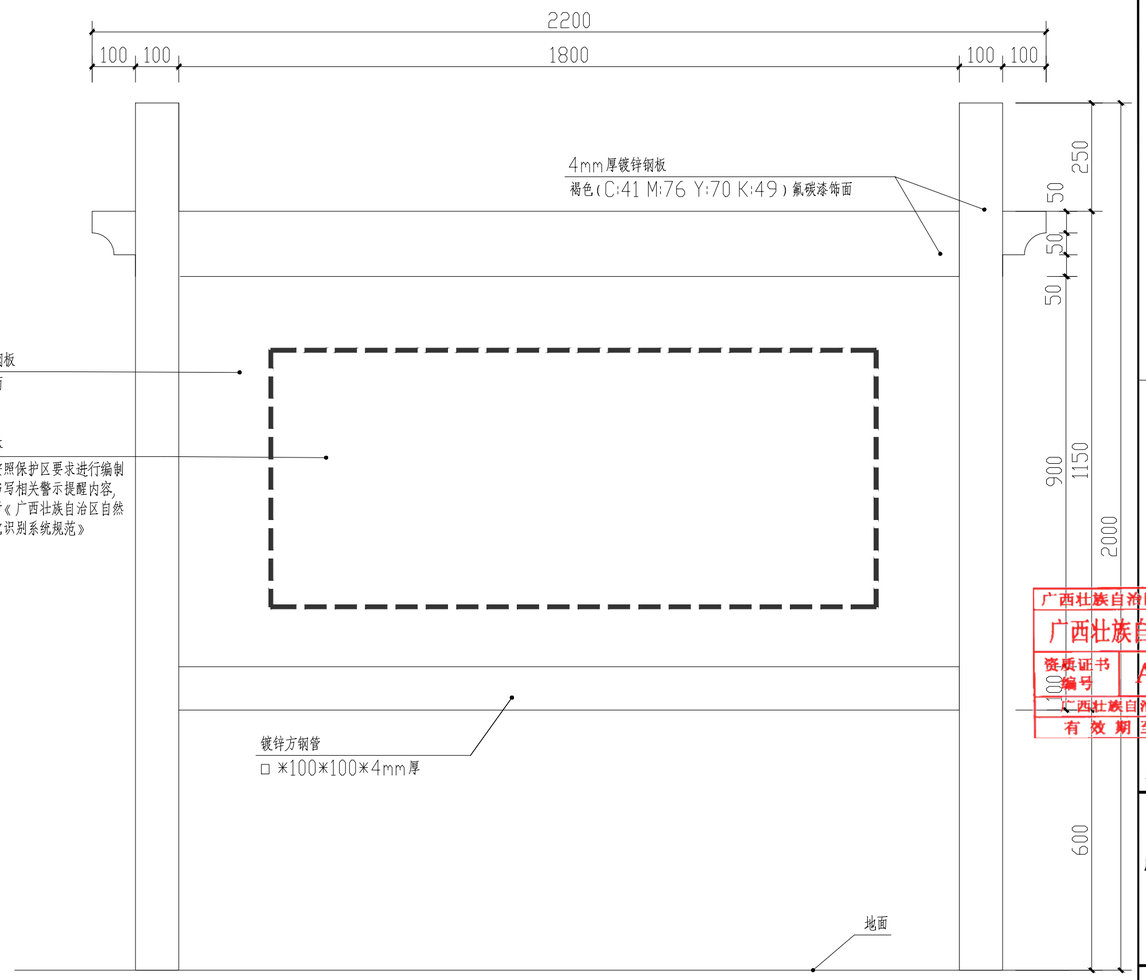

2 警示牌正立面图 1:10

1 警示牌平面图 1:10

说明:基础尺寸和结构形式需结合现场地质条件和气象数据,在施工时进行二次深化设计,确保安全。

警示牌工程量表

名称	单位	数量
警示牌	块	1

市政
编号:20013
施工图技术审查专用章
广西中蓝审图有限责任公司
有效期至:2026年9月14日
广西壮族自治区住房和城乡建设厅监制

广西壮族自治区工程勘察设计出图专用章
广西壮族自治区林业勘测设计院
资质证书编号 A245003817
广西壮族自治区住房和城乡建设厅监制
有效期至 二〇二九年十二月四日

执业注册章

勘察设计专用章

广西壮族自治区林业勘测设计院
GUANGXI FOREST INVENTORY &PLANNING INSTITUTE
林业调查规划设计等级证书:甲A20-001

审定	戴浦英	
审核	李玉清	
项目负责	谈燕君	
专业负责	谭江锋	
校对	王升红	
设计	谈燕君	

建设单位
广西壮族自治区山口红树林生态国家级自然保护区管理中心

项目名称
2025年中央财政林业草原生态保护恢复资金——广西山口红树林国际重要湿地保护与恢复项目

子项名称
互花米草后期管护标段2

图名
警示牌详图

设计号		专业	绿化
日期	2025.10	图号	BS01
设计阶段	施工图		