


AT1-2上游端头立面图

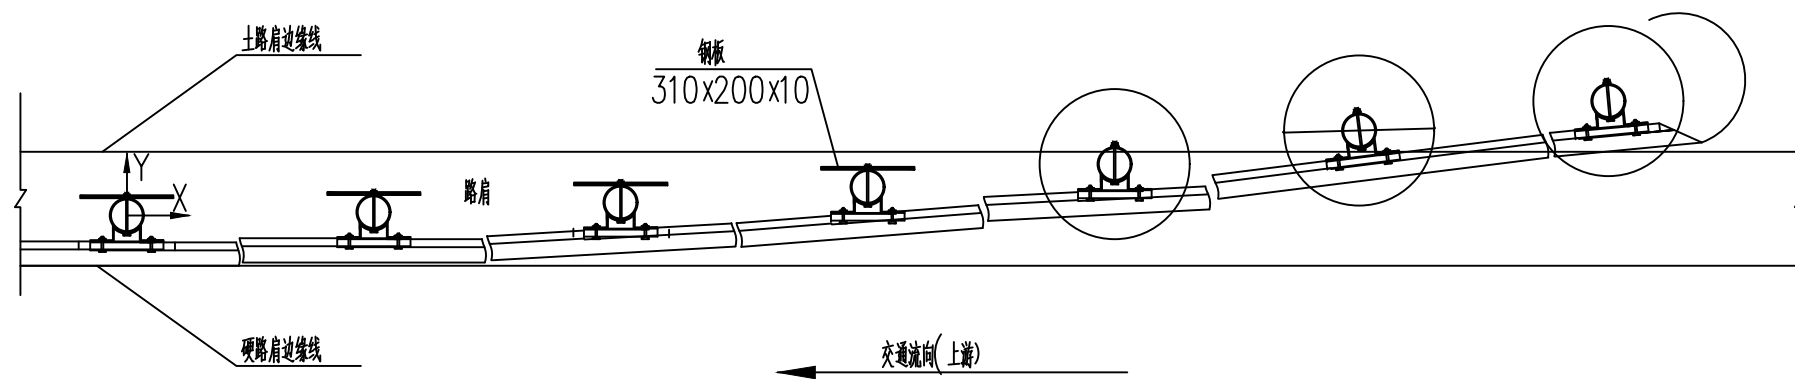

AT1-2上游端头平面图

立柱坐标位置表 (单位: mm)

X	0	2000	4000	6000	8000	10000
Y	0	14	55	125	222	374

上游端头AT1-2材料数量表

编号	名称	规格(代号)	单件重(Kg)	单位	数量	总重(Kg)	材料
1	G-Z-03立柱	∅114*690*4.5	8.383	根	7	56.681	Q235
2	DB06板	4320*310*85*3	49.16	套	3	147.48	
3	支承架	70*4.5*427	1.056	个	7	7.392	
4	连接螺栓A	M16*140(JII-2)	0.271	套	14	3.794	
5	连接螺栓C1	M16*140(JII-4)	0.323	套	7	2.261	
6	加劲法兰盘	300*300*10	9.89	个	7	69.23	
7	预埋法兰盘	300*300*10	7.07	个	7	69.23	
8	柱帽	∅114	0.558	个	7	3.906	
9	端头	R-160 D-I	14.4	个	1	14.4	
10	加强钢板	310*200*10	4.87	块	4	19.48	
11	地脚螺栓	M20*400	1.10	套	7	7.70	

附注:

- 1、本图尺寸均以mm为单位;
- 2、如所在位置处于路肩挡土墙或石方边坡路段,则G-Z-03立柱采用II型砼基础。

1、本图尺寸以图上标注为准,不得以比例尺度量。  
2、使用本图时,应同时参照其他有关图纸,如发现有矛盾之处,应立即通知我公司。  
3、本图之版权归本公司所有,未经本公司授权不得转让第三方,或以任何形式复制。  
4、除加盖公章外,还应加盖公章后有效,未经正式审核公司审核不得用于施工。  
敬告