

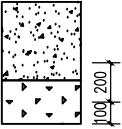


砼路面结构一览表

自然区划	IV7
填挖情况	符合路基设计规范
路面类型	水泥混凝土路面
设计弯拉强度	≥4.0MPa
路基土组	粘性土
干湿类型	湿
结构代码	I - 1
行 车 道 路面结构图	
土基回弹模量E (MPa)	30

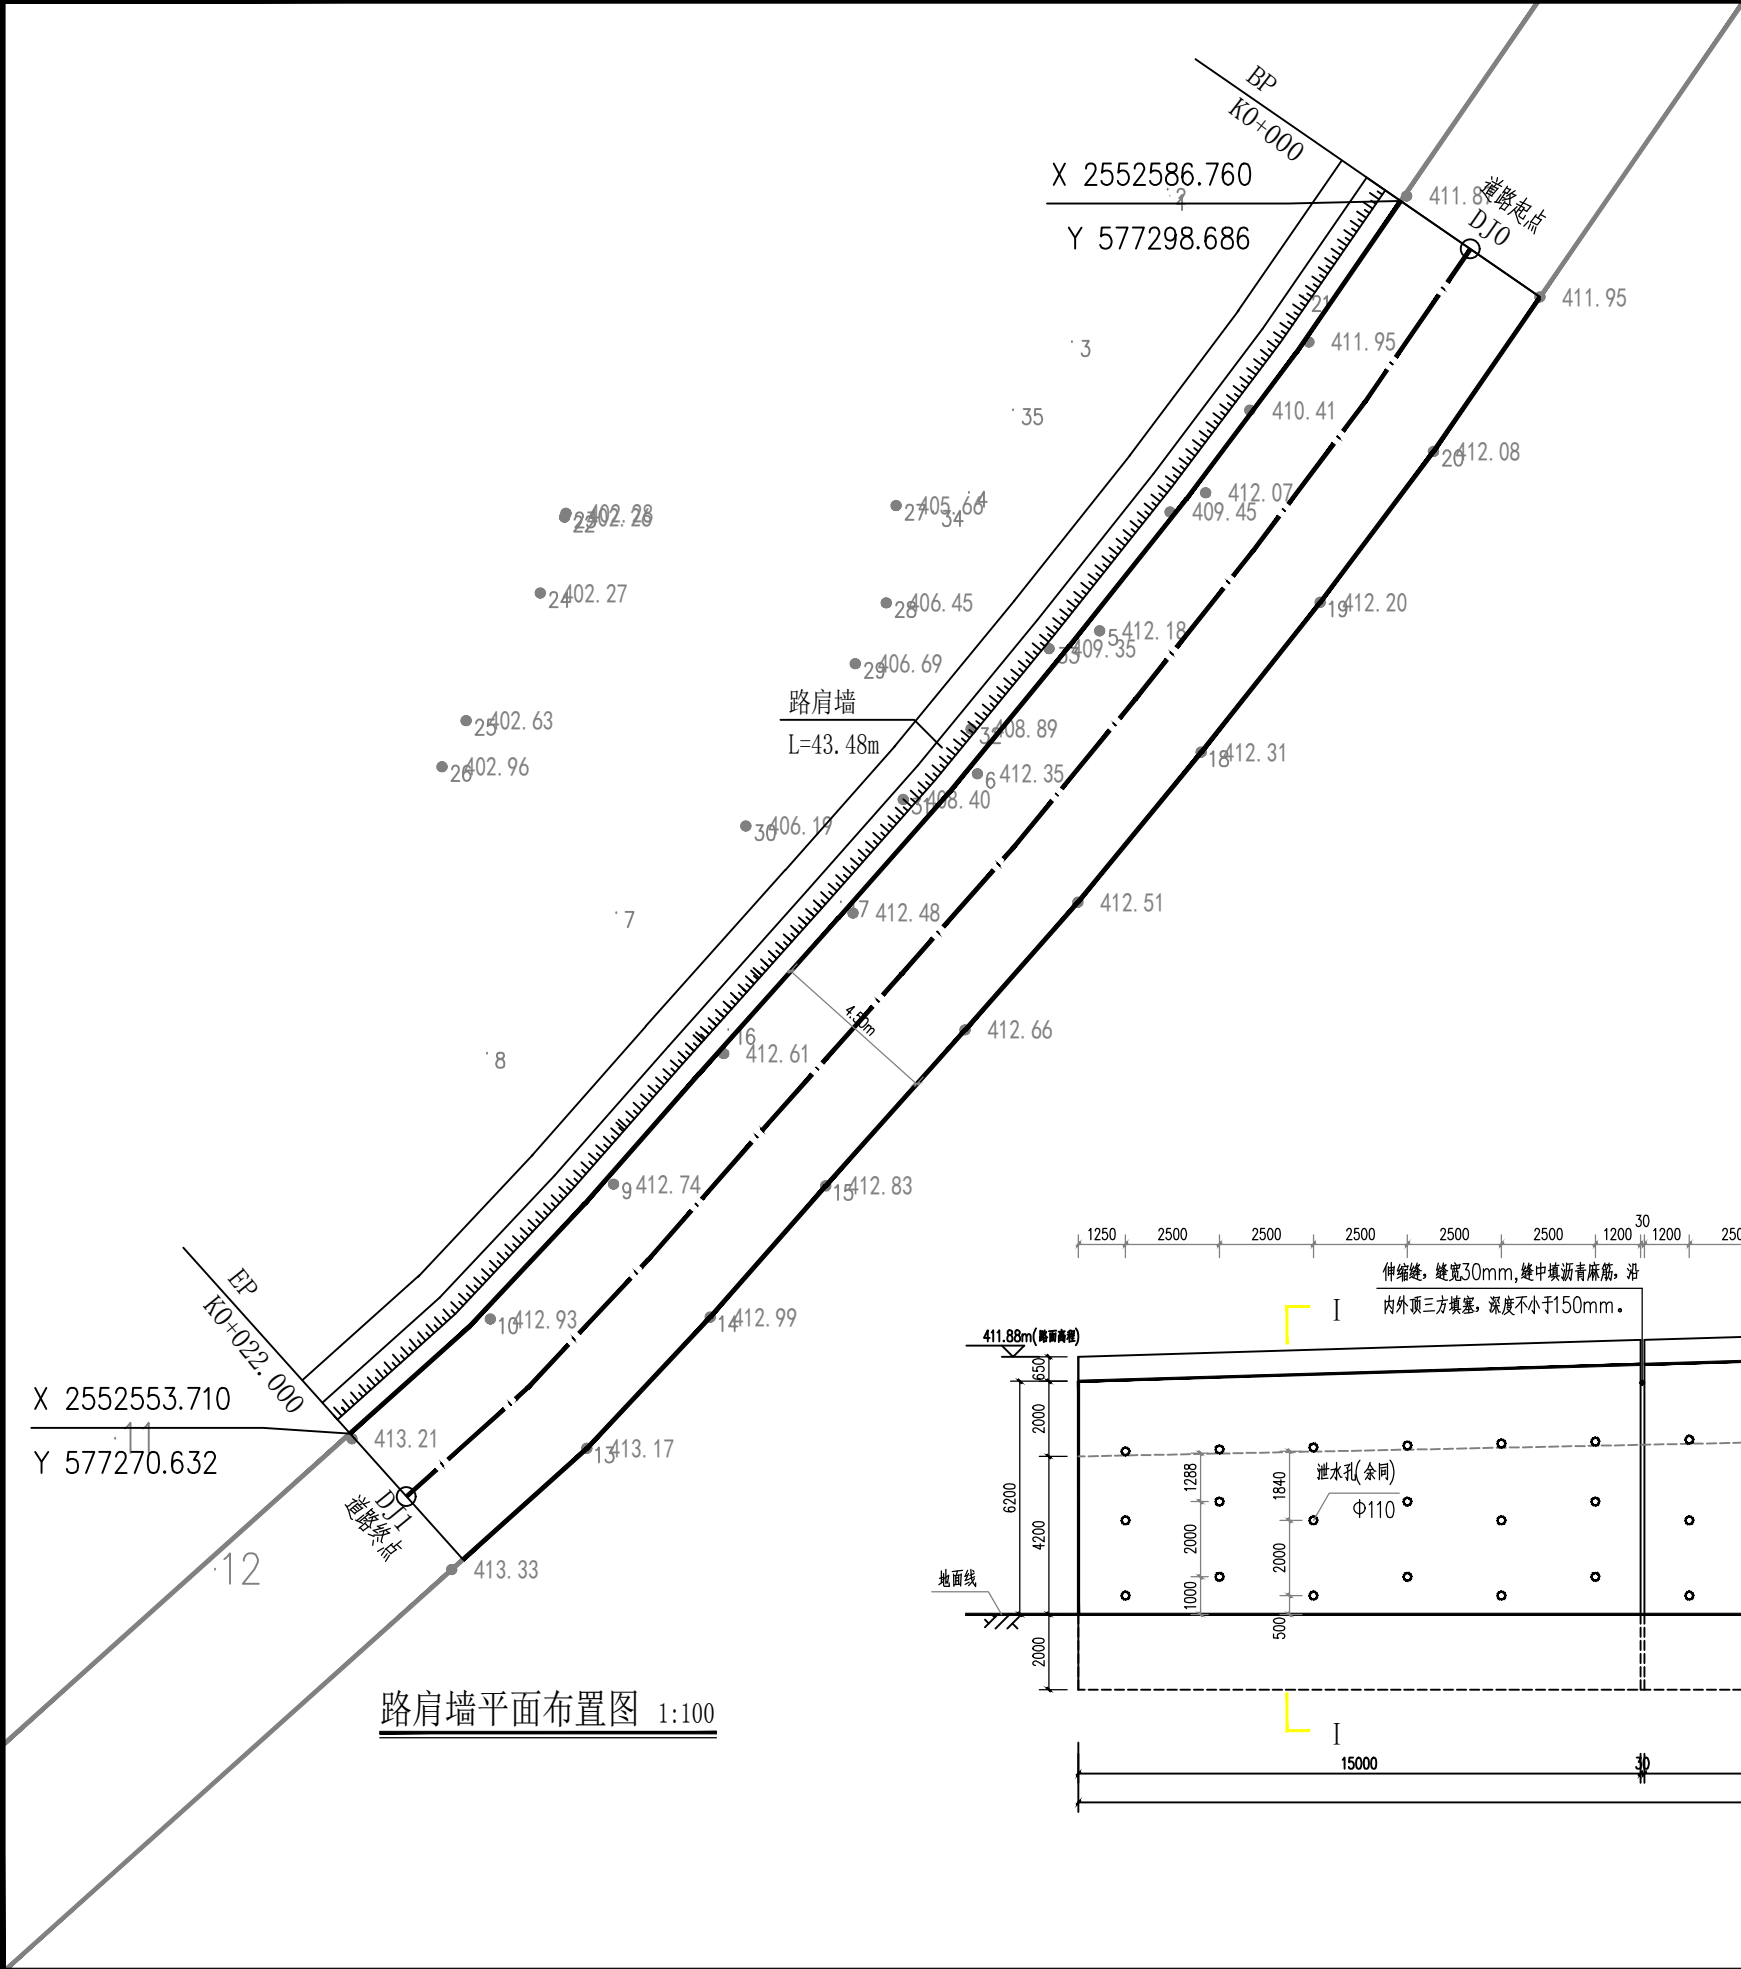

路肩墙平面布置图 1:100

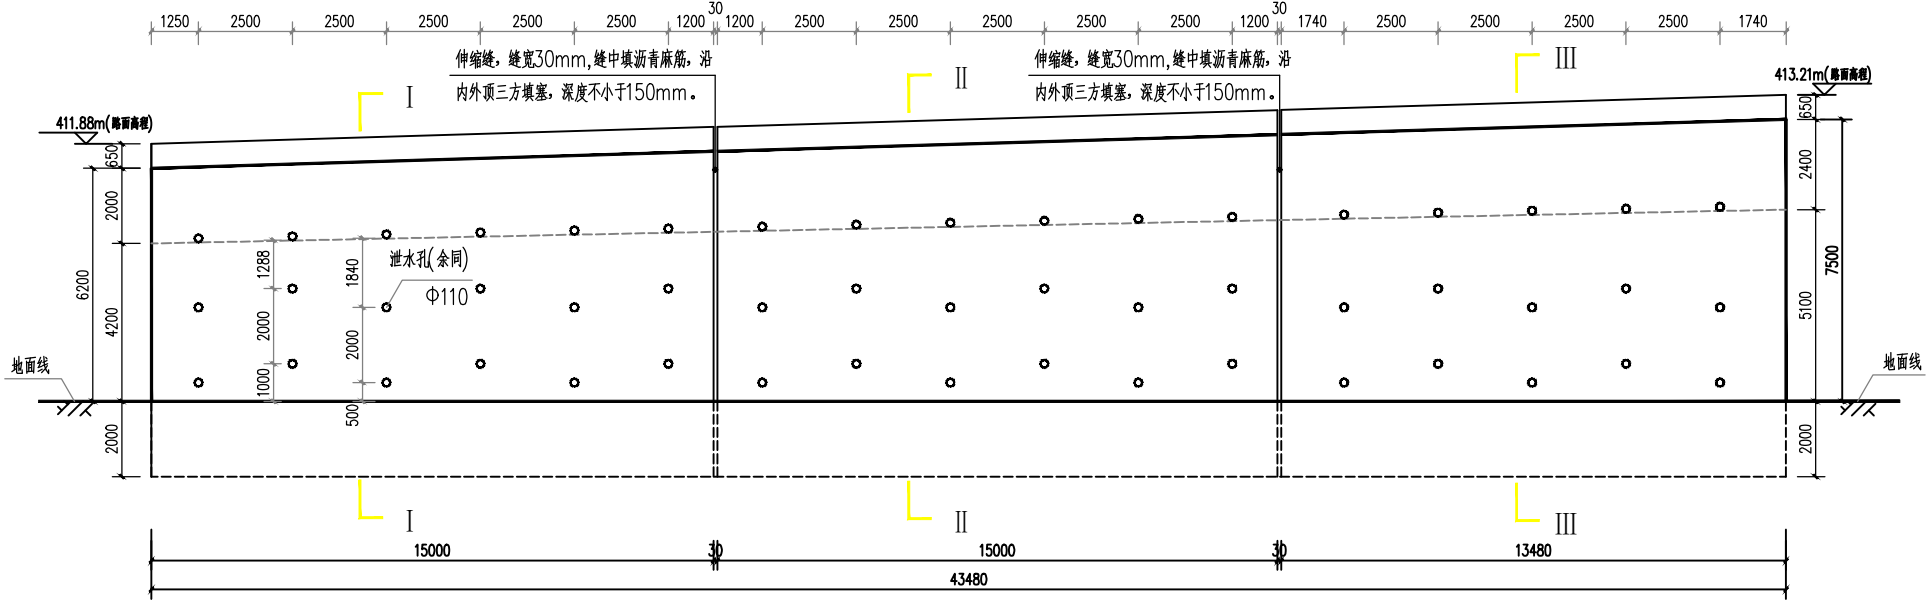

路肩墙立面图 1:100

1. 本图尺寸以图上标注为准, 不得以比例尺度量。
2. 使用本图时, 应同时参照其他有关图纸, 如发现有矛盾之处, 应立即通知我公司。
3. 本图之版权归本公司所有, 未经本公司授权不得转给第三方, 或以任何形式复制。
4. 除加盖公章外, 还应加盖设计阶段图章后有效, 未经正式审批图章不得用于施工。
敬告



云汉工程技术有限公司
Yun Han Engineering Technology Co., Ltd

那坡县百南乡甲柳村林里屯至那南屯道路水毁修复工程项目
(林里至那南K2+200m处道路水毁修复工程)

路肩墙平面布置图
路肩墙立面图

设计 钱忠平
校对 赵 阳

审核 蒋 华
审定 侯 君

项目负责人 牛宏亮
专业负责 牛宏亮

图号 DQ-02
日期 2026.02