



钢筋混凝土防撞墙平面图

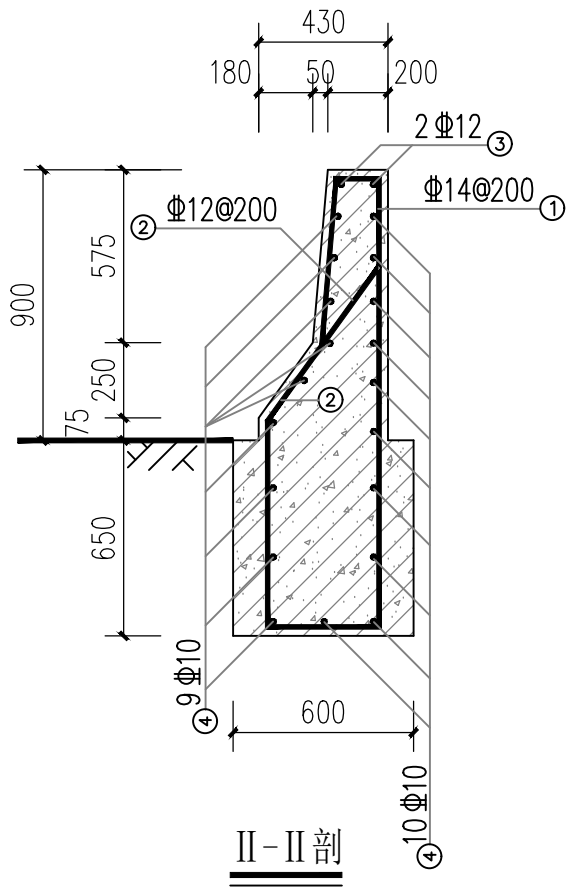

II-II 剖

- 说明:
- 1、本图尺寸除钢筋以毫米计，其余均以毫米计；
  - 2、钢筋N1与N2焊接，焊接长度不小于5d；
  - 3、防撞墙路肩墙伸缩缝设伸缩缝，缝宽3厘米；
  - 4、每5米设置1个DN100mm（长500mm）的铸铁泄水管。

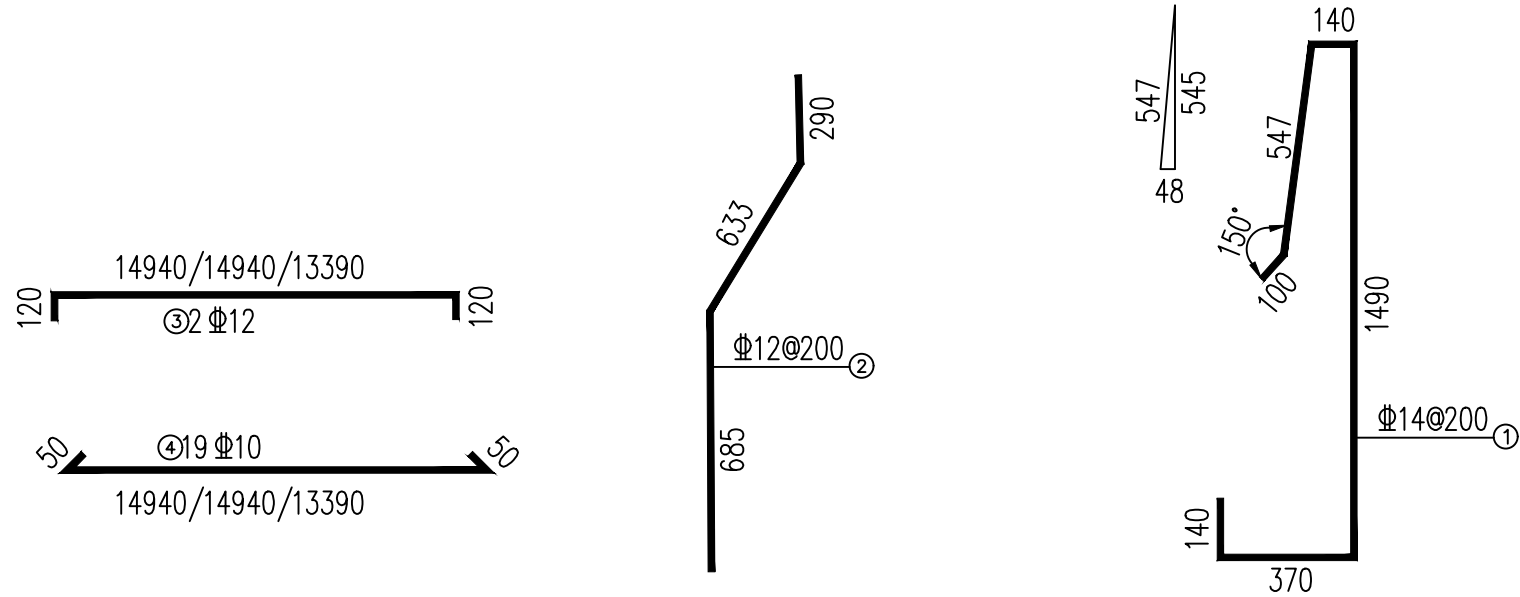

1. 本图尺寸以图上标注为准，不得以比例尺度量。  
2. 使用本图时，应同时参照其他有关图纸，如发现有矛盾之处，应立即通知我公司。  
3. 本图之版权归本公司所有，未经本公司授权不得转让第三方，或以任何形式复制。  
4. 除加盖公章外，还应加盖设计阶段图章后有效，未经正规审批公司审核不得用于施工。