专业	姓名	签字	日期
建筑	会签建筑		
结构	会签结构		
设备	会签电气		
电气			

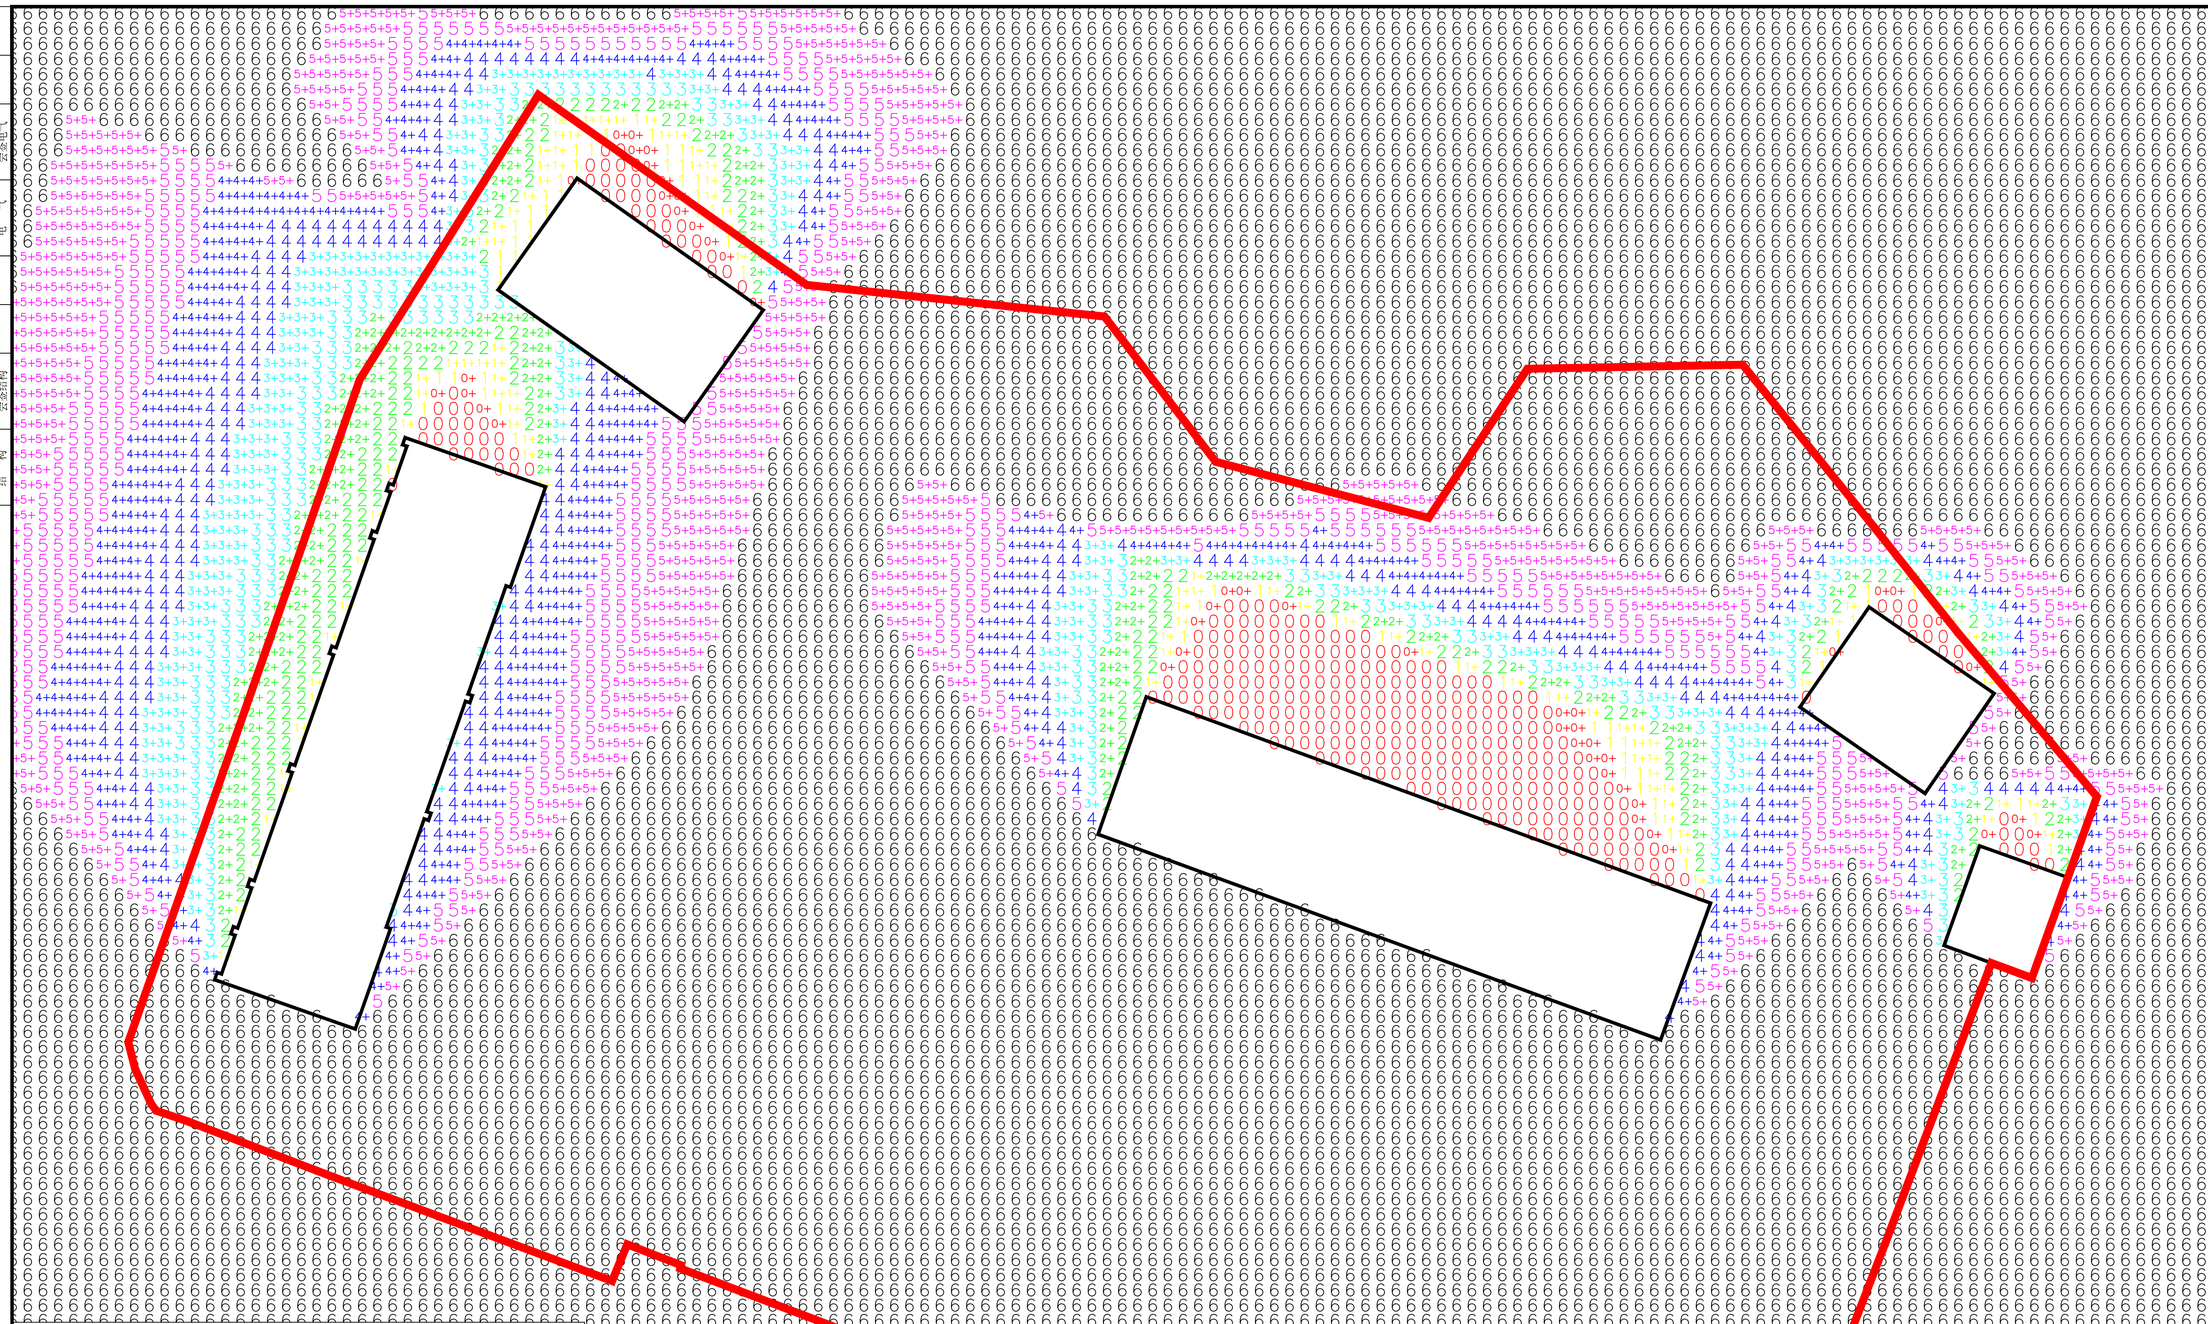

日照标准：国家标准
地理位置：广西贺州
经度纬度：
纬度： 111度33分
经度： 24度25分

计算节气：冬至日
计算时间：09：00--15：00
计算精度：1分钟
累计方法：总有效日照分析，全部累计
计算窗台高度：0.9m

本图说明：

本日照分析依据天正日照软件计算，根据《城市居住区规划设计规范》、《民用建筑设计统一标准》、《中小学校建筑设计规范》相关内容，项目满足日照要求。

0小时
1小时
2小时
3小时
4小时
5小时
6小时

DESIGN UNIT

中图设计有限公司
ZT DESIGN Co., LTD

风景园林工程设计专项甲级 A252007949
建筑行业(建筑工程)乙级、市政行业乙级、电力行业乙级、化工石化医药行业乙级、冶金行业乙级、机械行业乙级、环境工程（水污染防治工程、污染修复工程、固体废物处理处置工程）专项乙级 A252007949
公路行业（公路）专业乙级 、水利行业乙级 A152007942(临)

合作设计单位
CO-OPERATED WITH

出图专用章
SHUCCL PROJECT SEAL

未加盖本公司出图专用章无效 INVALID NO THE SPECIAL SEAL

注册执业章
REGISTERED SEAL

建设单位
CLIENT
贺州市平桂区教育局

项目名称
PROJECT TITLE
平桂区沙田镇龙井小学教学楼

子项名称
SUB TITLE

图纸名称
DRAWING TITLE
日照分析图

项目负责人 PROJECT DIRECTOR	林 杰	林杰
审定人 AUTHORIZED BY	林 杰	
审核人 EXAMINED BY	刘娇阳	刘娇阳
专业负责人 DISCIPLINE RESPONSIBLE BY	刘娇阳	
校对人 CHECKED BY	刘新玲	刘新玲
设计人 DESIGNED BY	邝慧云	邝慧云
制图人 DRAWING BY	邝慧云	
专业 SPECIALTY	建 筑	设计阶段 DESIGN STAGE 施工图
比例 SCALE	1:100	日期 DATE 2025.10
工程编号 PROJECT NO.		图号 DRAWING NO.
规格 DWG. SIZE	A1	版本 VERSION 第一版