

1——1' 施工图设计剖面图 比例 1:1000

高程 (m)
(黄海高程系)

137°

355
350
345
340
335
330
325
320
315
310
305
300
295
290
285
280
275
270
265
260
255
250
245
240
235
230
225
220
215
210
205
200
195
190
185
180
175
170
165
160
155

设计保护范围

板上屯居住范围

Q₄^{dl+el} 含碎石粘土

砖1F H=3.8m

PPS-300/DB/A被动防护网
网高5.0m, 高程184.00m

C₃ 灰岩
62° ∠ 70°

W8


385
380
375
370
365
360
355
350
345
340
335
330
325
320
315
310
305
300
295
290
285
280
275
270
265
260
255
250
245
240
235
230
225
220
215
210
205
200
195
190
185
180
175
170
165
160
155

图 例


C ₃	石炭系上统	Q ₄ ^{dl+el}	第四系坡残积层
	坡面线		岩土分界线
	含碎石黏土		灰岩
62° ∠ 70°	岩层产状		裂隙

编制单位	鸿儒勘测设计有限公司		
	资质等级: 甲级 证书编号: 610020241120258		
图纸名称	马山县白山镇兴华村板上屯危岩地质灾害治理工程1——1' 施工图设计剖面图		
项目负责	郑敬田	审 查	杨宏伟
制 图	郑大月	审 定	樊广利
日 期	2025. 7	图 号	DZSJ-02
比 例	1:1000	顺序号	01

2——2' 施工图设计剖面图 比例 1:1000

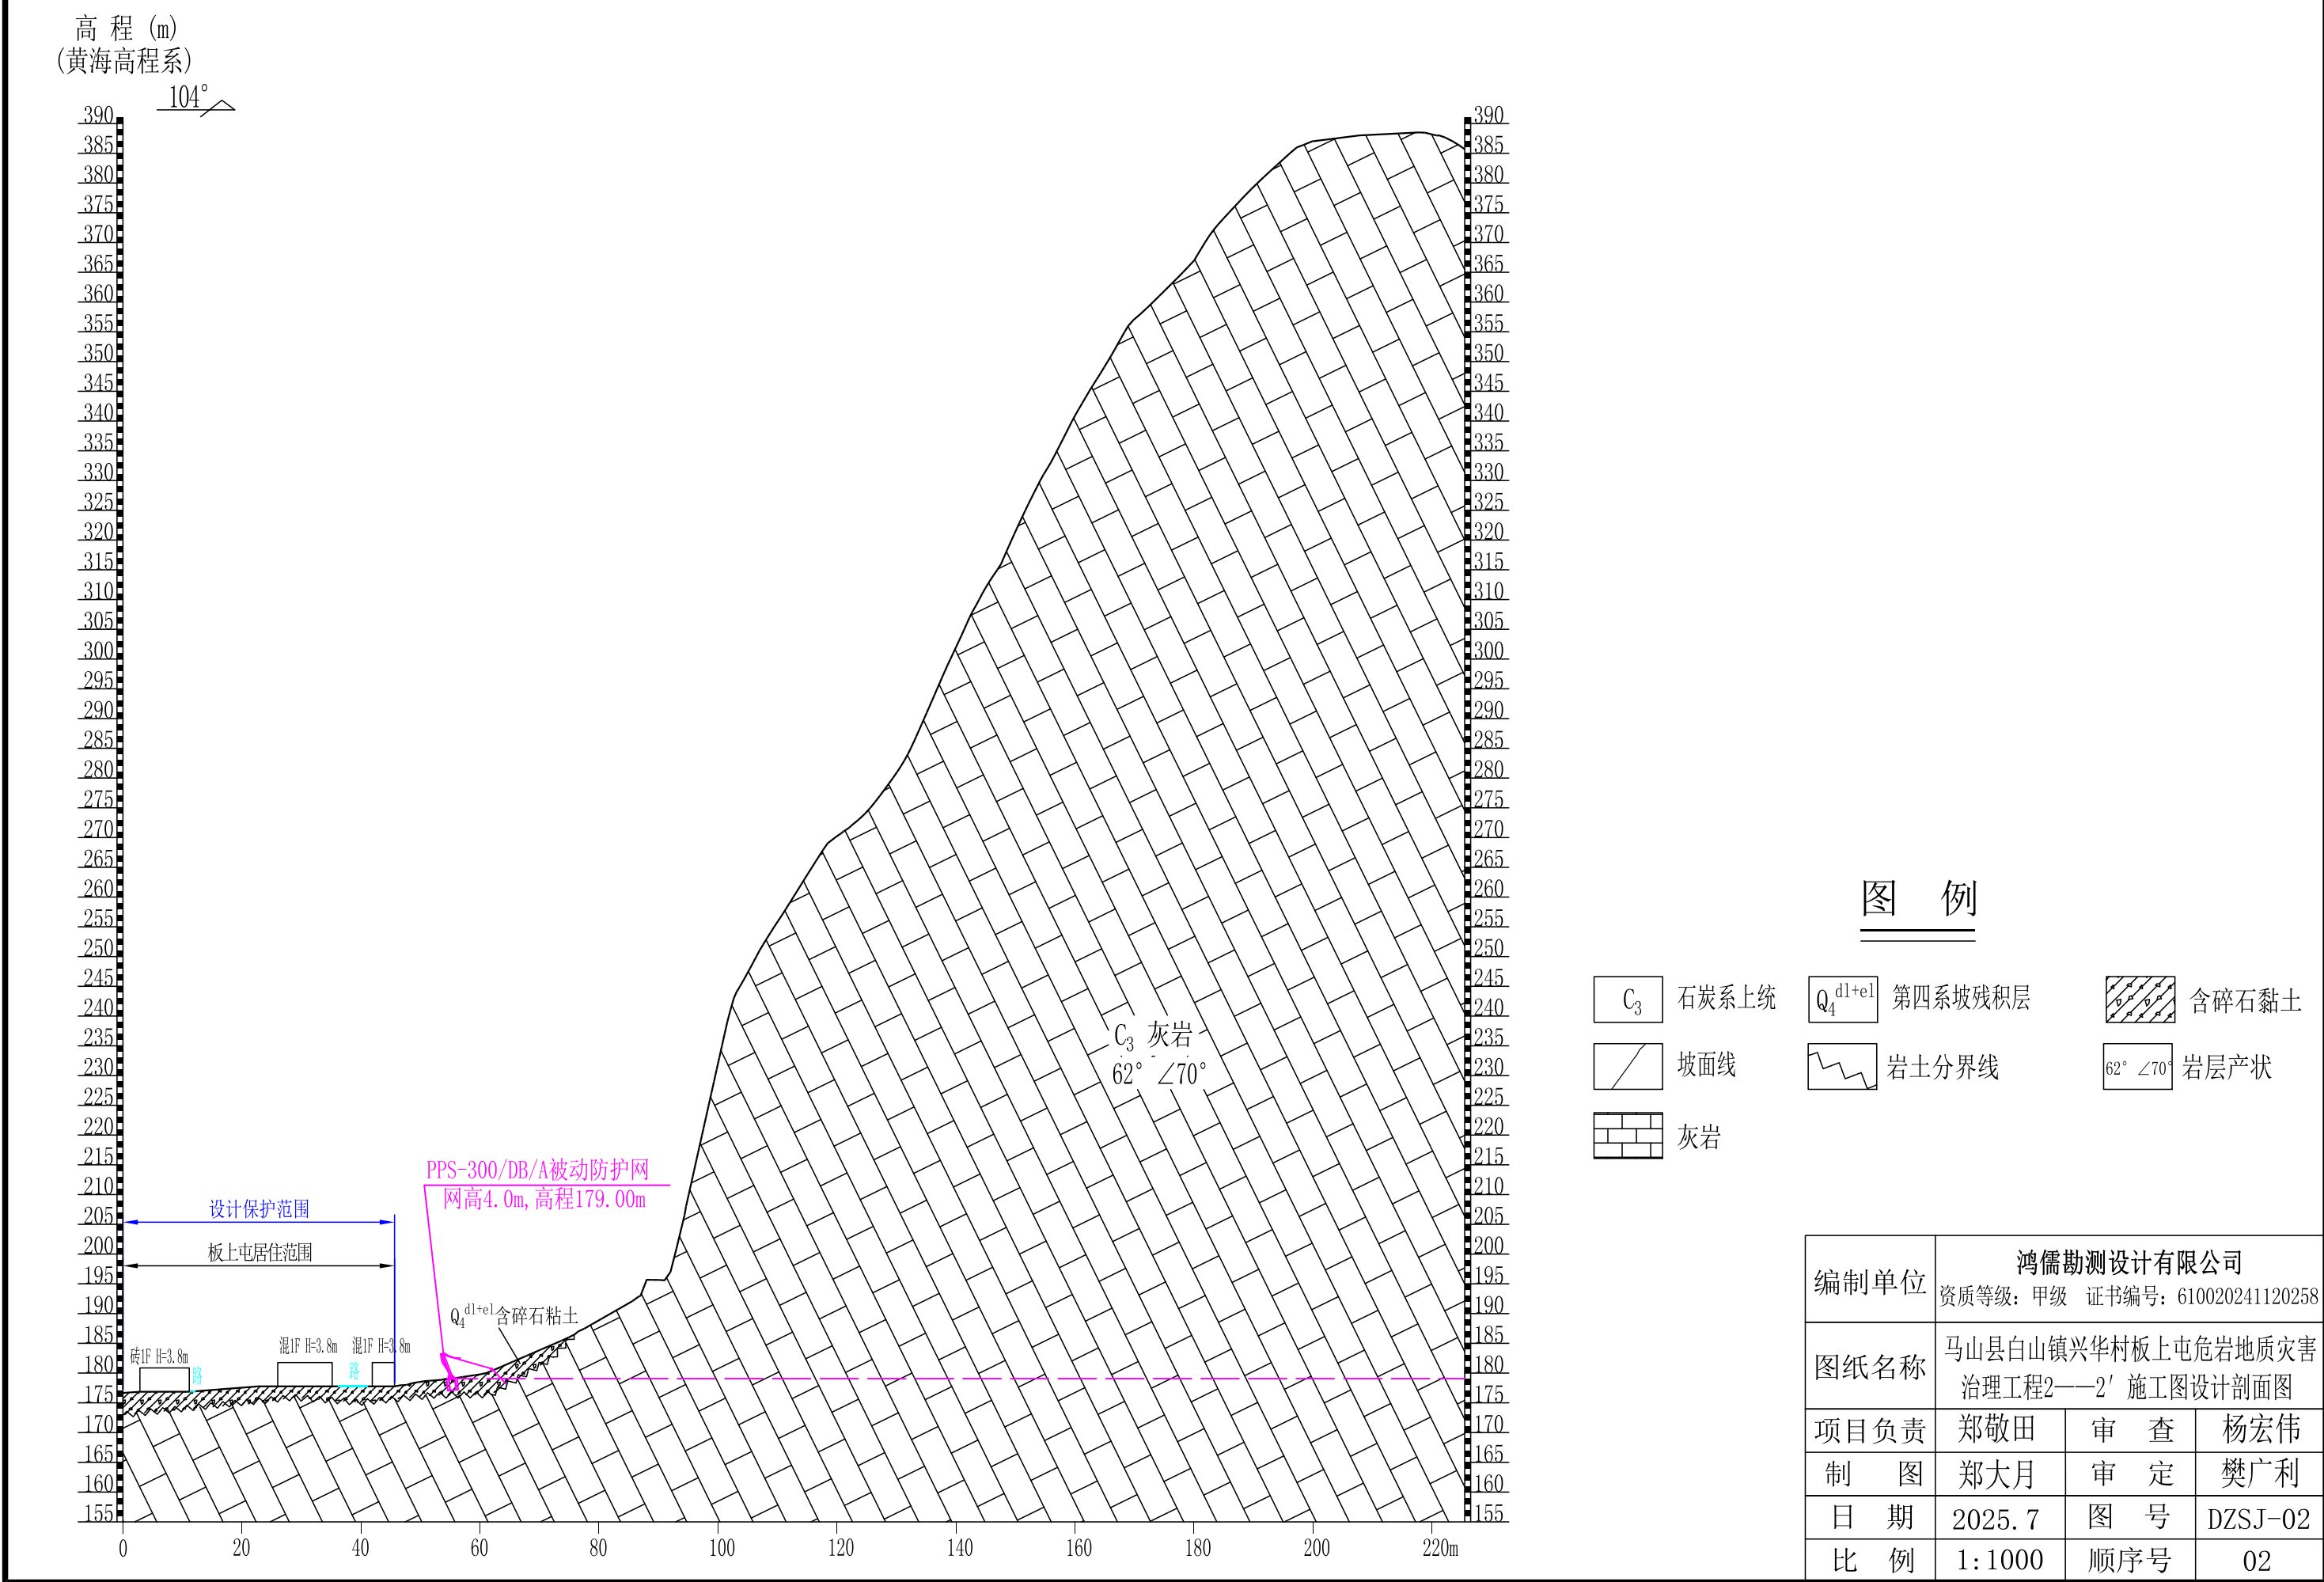

3——3' 施工图设计剖面图 比例 1:1000

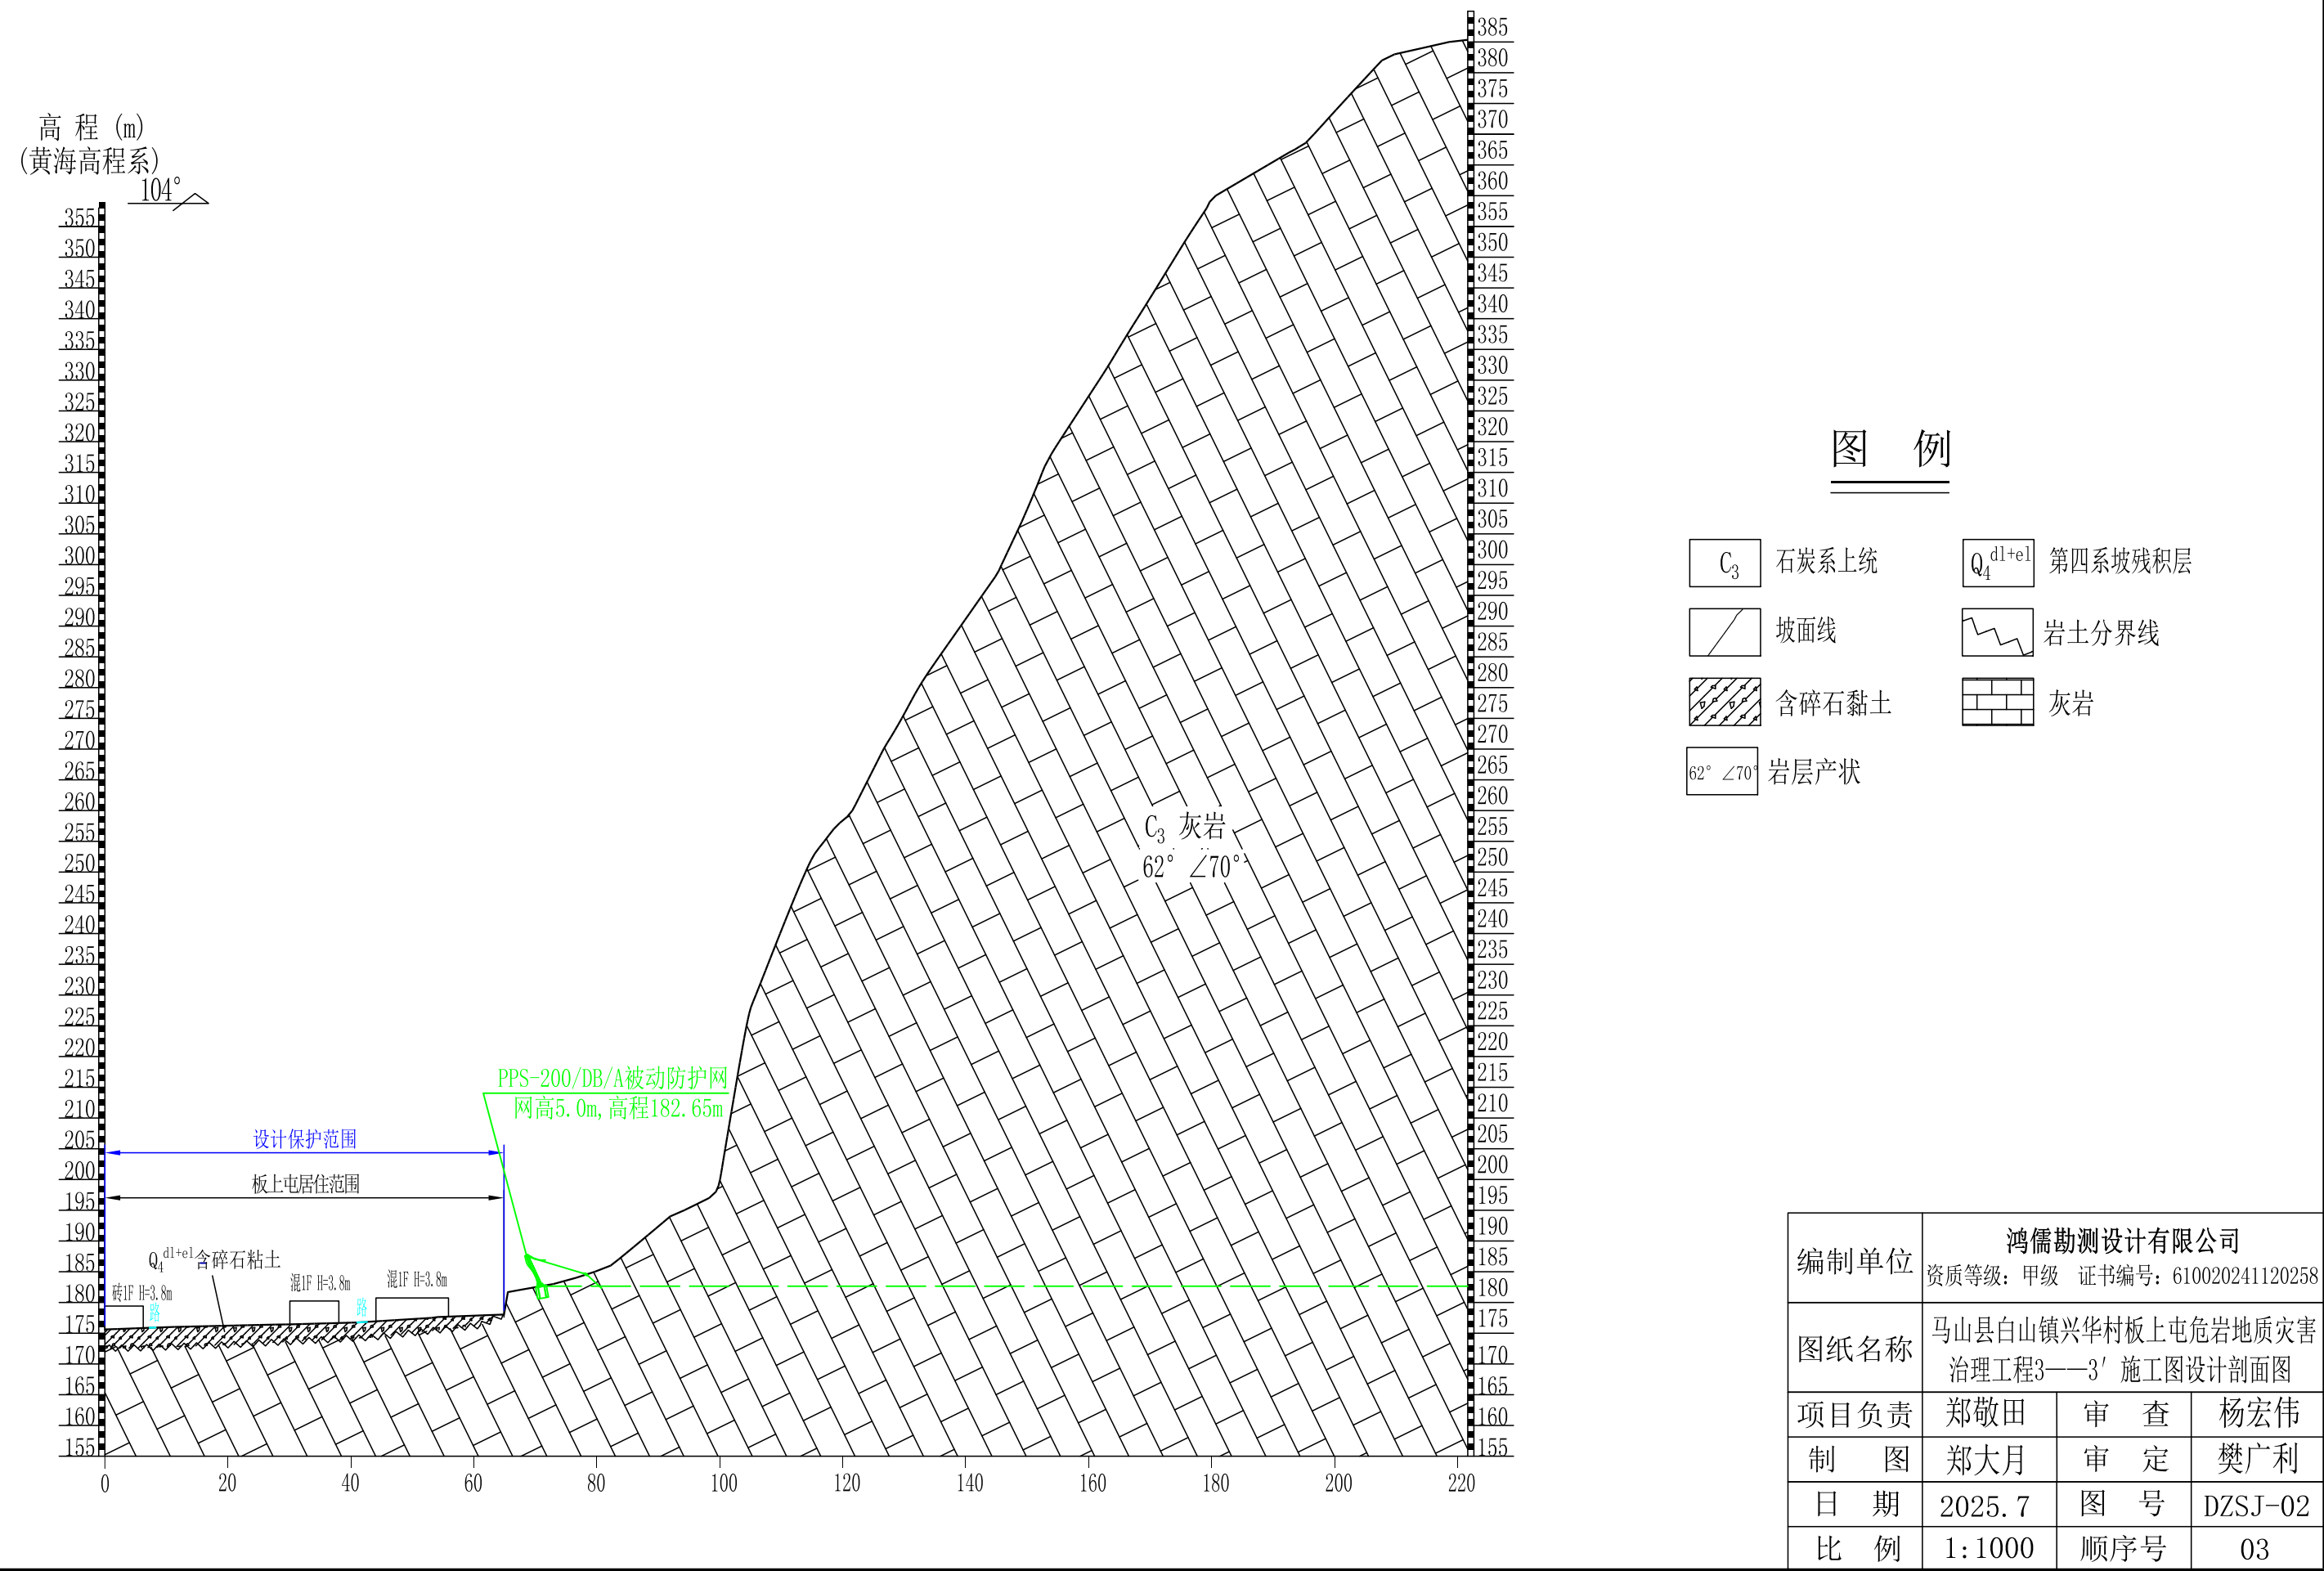

4—4' 施工图设计剖面图 比例 1:1000

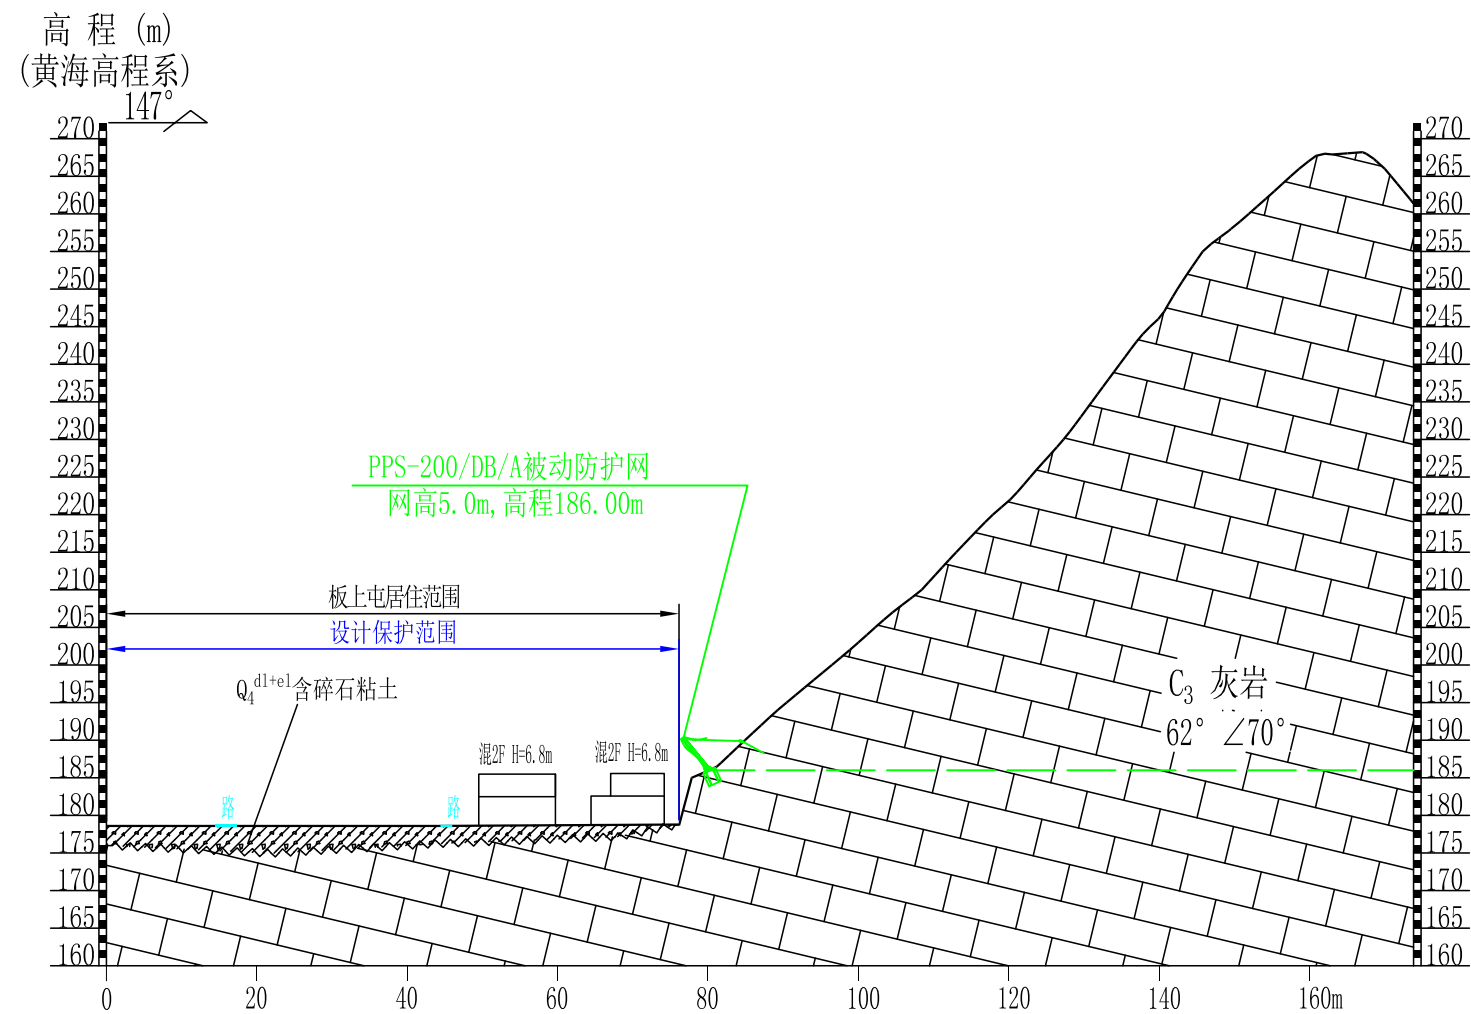


图 例

C ₃	石炭系上统	Q ₄ ^{d1+e1}	第四系坡残积层		含碎石黏土		岩土分界线
	灰岩	62° ∠70°	岩层产状		坡面线		

编制单位	鸿儒勘测设计有限公司 资质等级: 甲级 证书编号: 610020241120258		
图纸名称	马山县白山镇兴华村板上屯危岩地质灾害治理工程4—4' 施工图设计剖面图		
项目负责	郑敬田	审 查	杨宏伟
制 图	郑大月	审 定	樊广利
日 期	2025. 7	图 号	DZSJ-02
比 例	1:1000	顺序号	04

5——5' 施工图设计剖面图 比例 1:1000

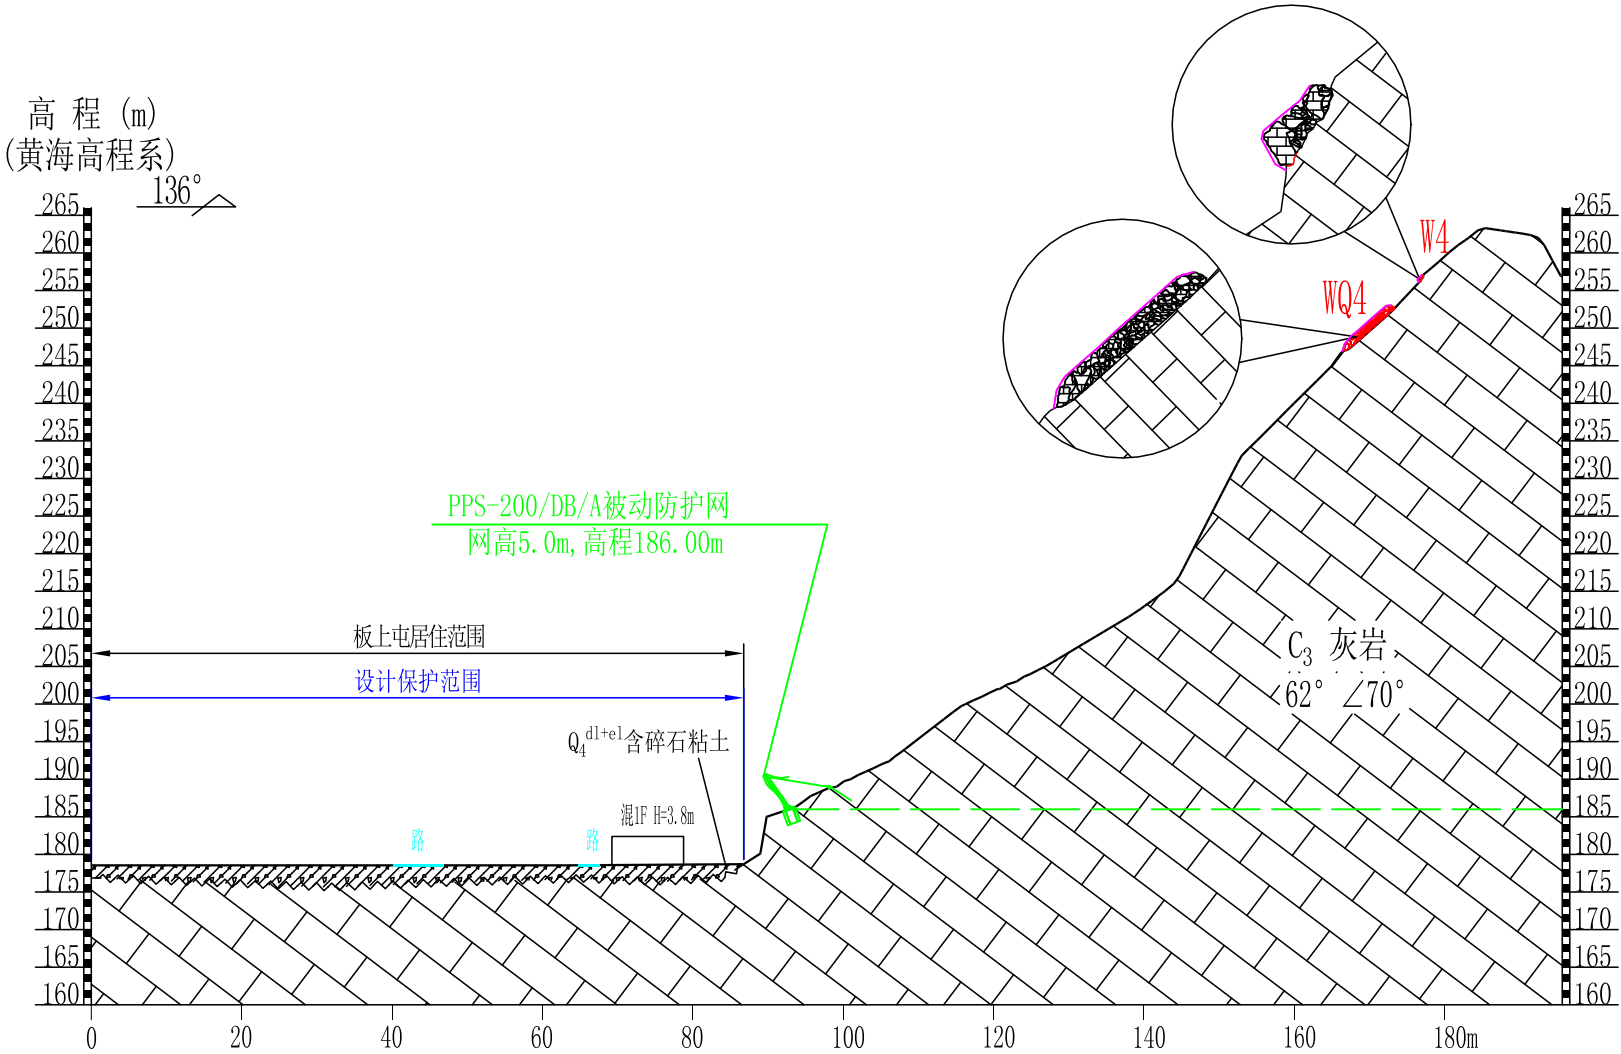




图 例

- | | | | | | | | |
|----------------|-------|---------------------------------|---------|--|-------|--|-------|
| C ₃ | 石炭系上统 | Q ₄ ^{dl+el} | 第四系坡残积层 | | 含碎石黏土 | | 岩土分界线 |
| | 灰岩 | 62° 70° | 岩层产状 | | 坡面线 | | 裂隙 |

编制单位	鸿儒勘测设计有限公司		
	资质等级：甲级 证书编号：610020241120258		
图纸名称	马山县白山镇兴华村板上屯危岩地质灾害治理工程5——5' 施工图设计剖面图		
项目负责	郑敬田	审 查	杨宏伟
制 图	郑大月	审 定	樊广利
日 期	2025. 7	图 号	DZSJ-02
比 例	1:1000	顺序号	05



6——6' 施工图设计剖面图 比例 1:1500

高程 (m)
(黄海高程系)
209°

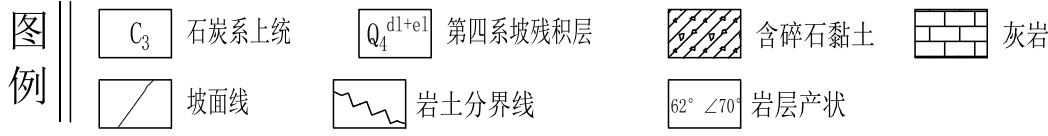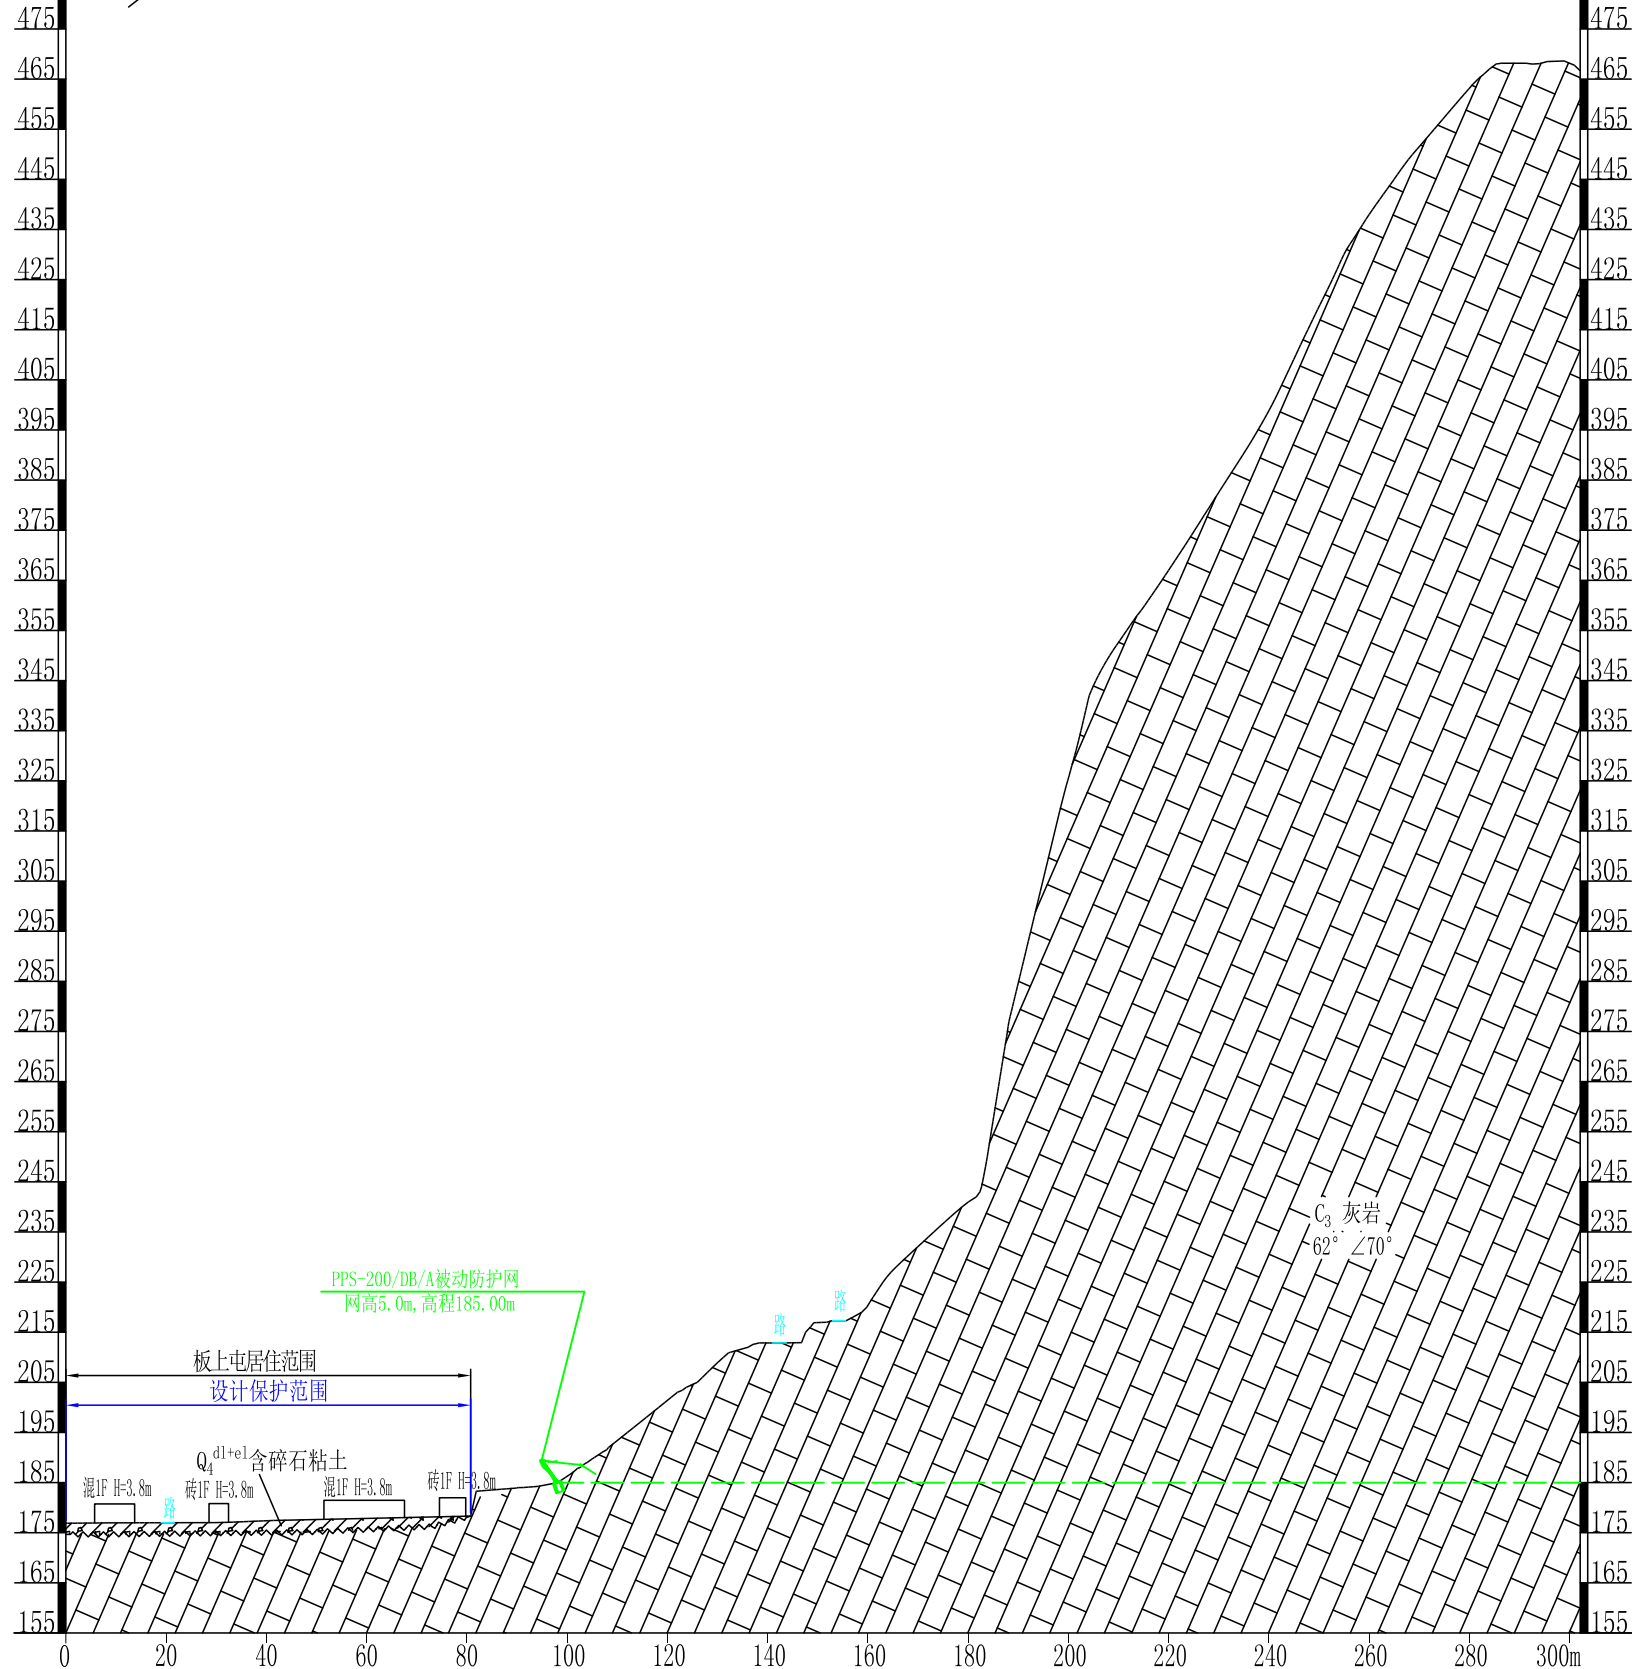

编制单位	鸿儒勘测设计有限公司		
	资质等级：甲级 证书编号：610020241120258		
图纸名称	马山县白山镇兴华村板上屯危岩地质灾害治理工程6——6' 施工图设计剖面图		
项目负责	郑敬田	审 查	杨宏伟
制 图	郑大月	审 定	樊广利
日 期	2025. 7	图 号	DZSJ-02
比 例	1:1500	顺序号	06


7——7' 施工图设计剖面图 比例 1:1500

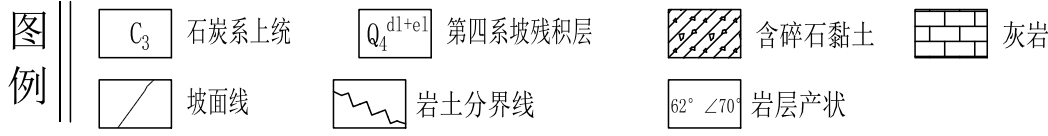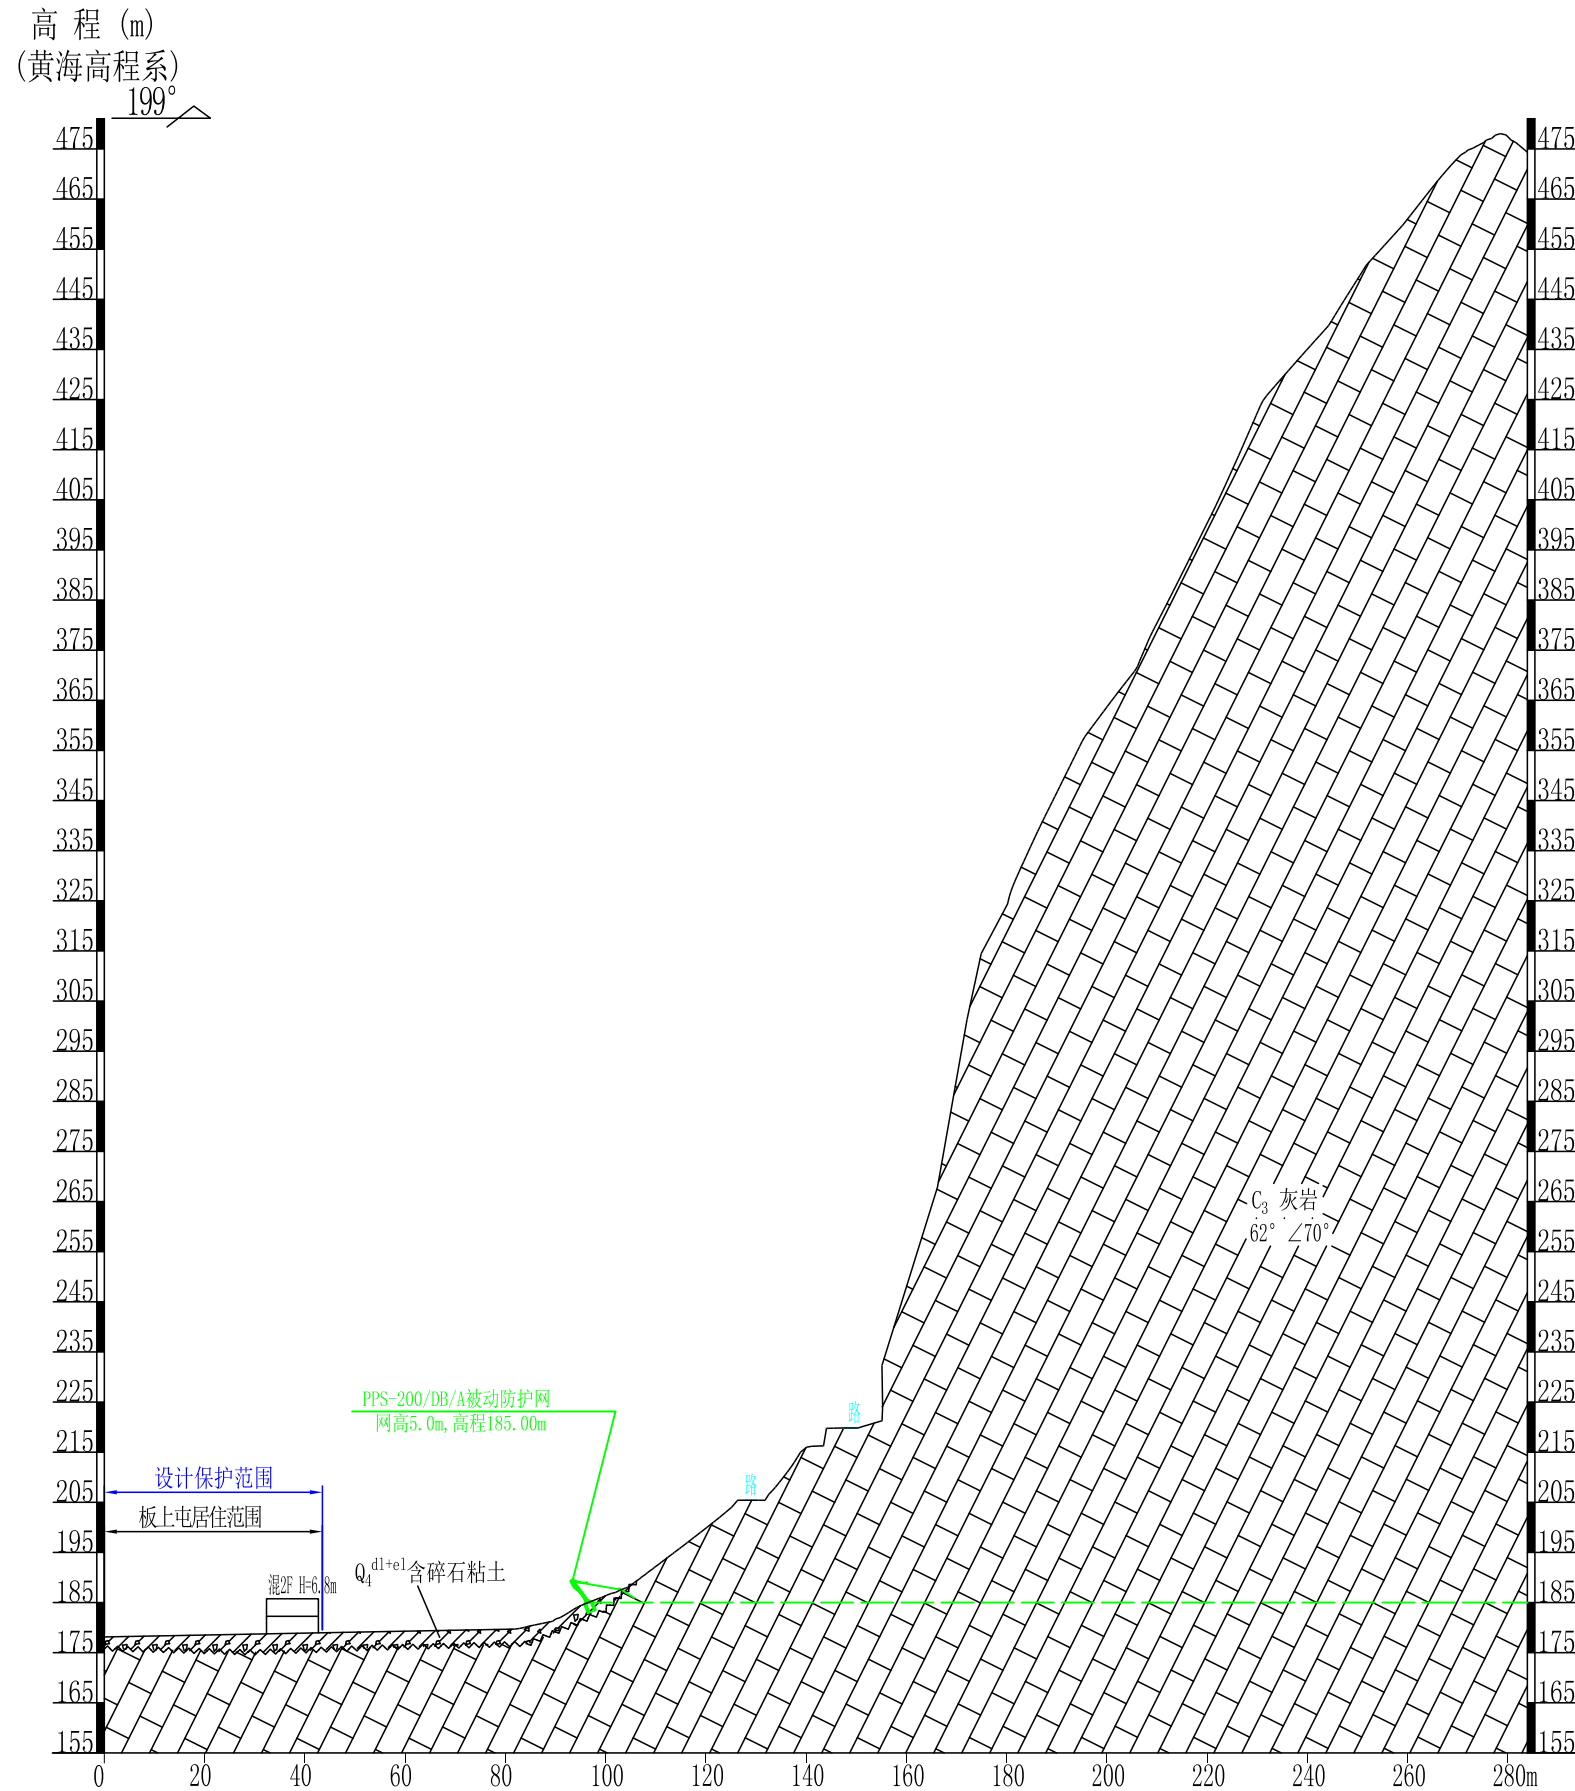

编制单位	鸿儒勘测设计有限公司		
	资质等级: 甲级 证书编号: 610020241120258		
图纸名称	马山县白山镇兴华村板上屯危岩地质灾害治理工程7——7' 施工图设计剖面图		
项目负责	郑敬田	审 查	杨宏伟
制 图	郑大月	审 定	樊广利
日 期	2025. 7	图 号	DZSJ-02
比 例	1:1500	顺序号	07

高程 (m)
(黄海高程系)

8——8' 施工图设计剖面图 比例 1:1500

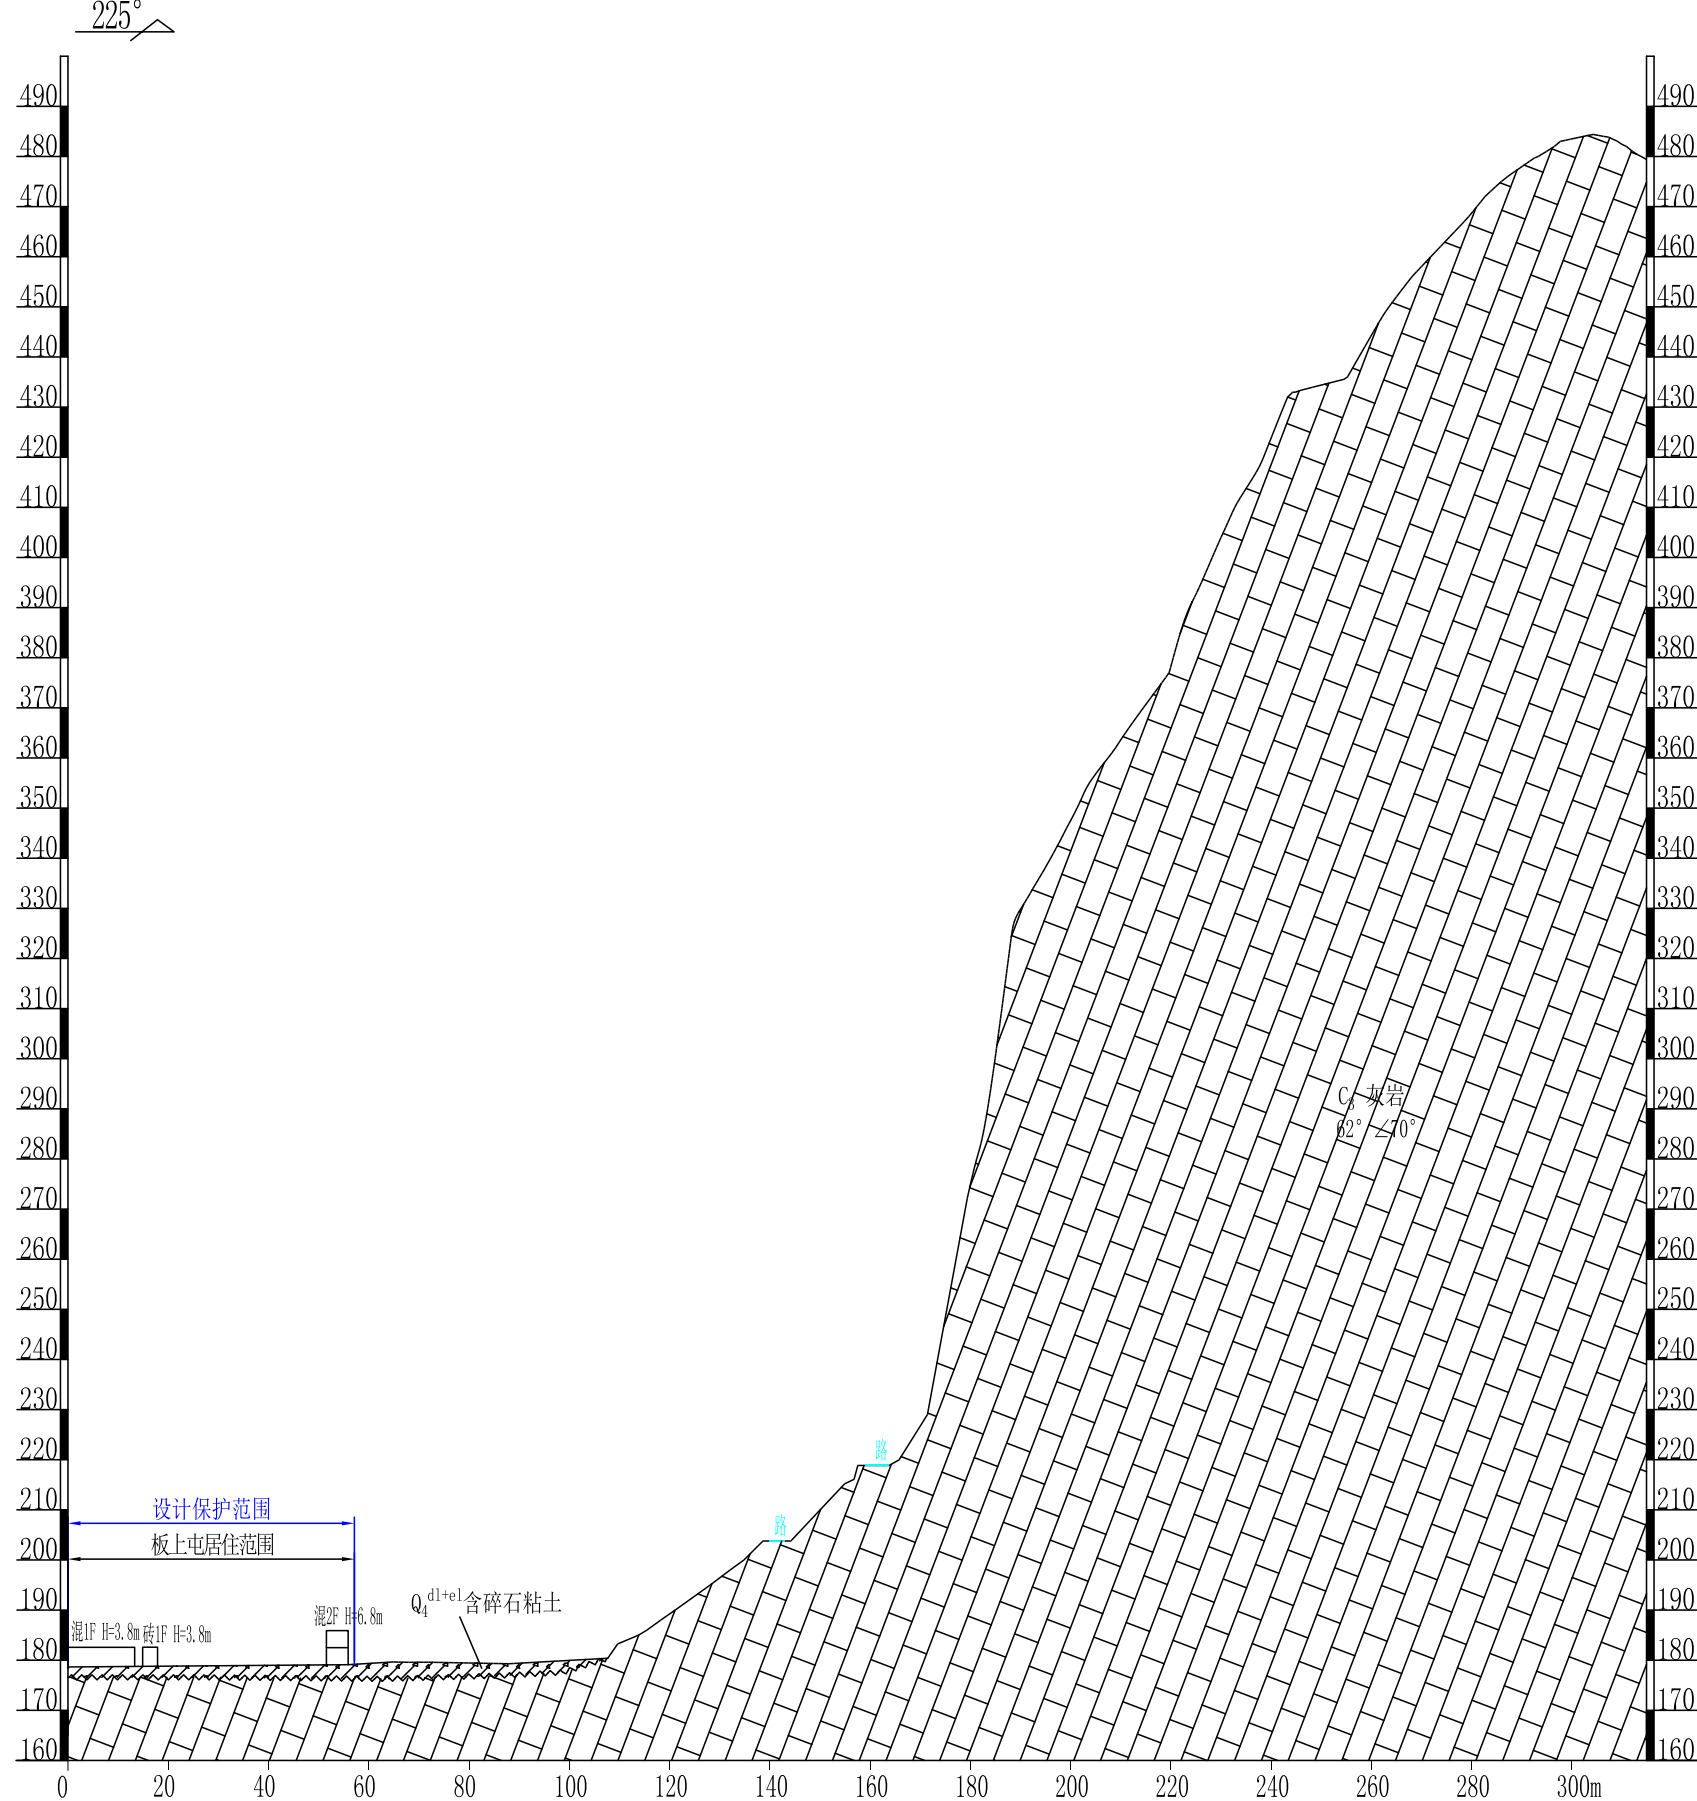

图例

C_3	石炭系上统	Q_4^{dl+el}	第四系坡残积层		含碎石黏土		灰岩
	坡面线		岩土分界线	$62^\circ \sim 70^\circ$	岩层产状		

编制单位	鸿儒勘测设计有限公司 资质等级：甲级 证书编号：610020241120258		
图纸名称	马山县白山镇兴华村板上屯危岩地质灾害治理工程8——8' 施工图设计剖面图		
项目负责	郑敬田	审 查	杨宏伟
制 图	郑大月	审 定	樊广利
日 期	2025. 7	图 号	DZSJ-02
比 例	1:1500	顺序号	08