


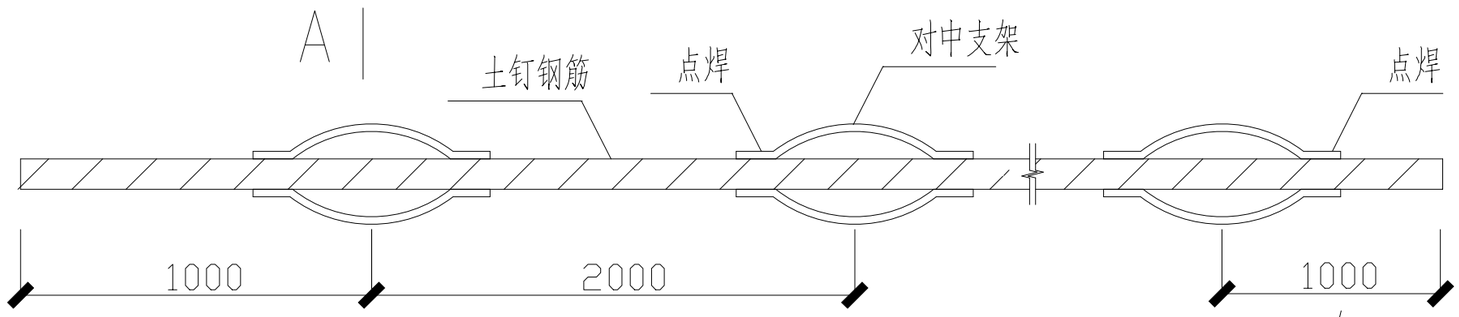


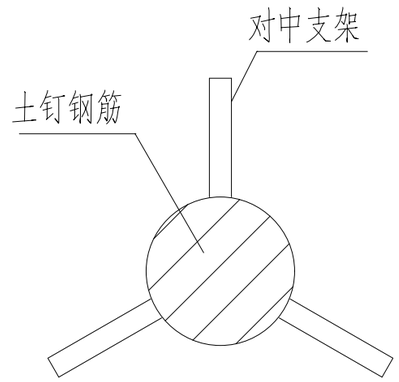

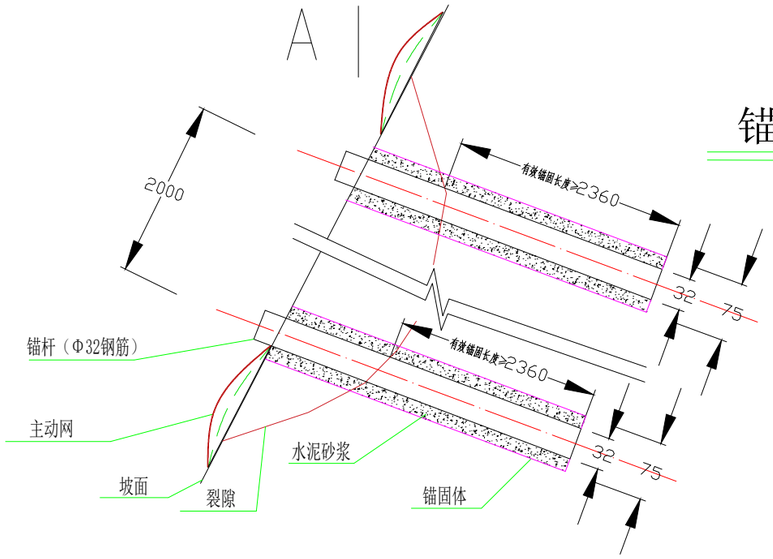


锚杆大样图

危岩加固锚杆典型大样图

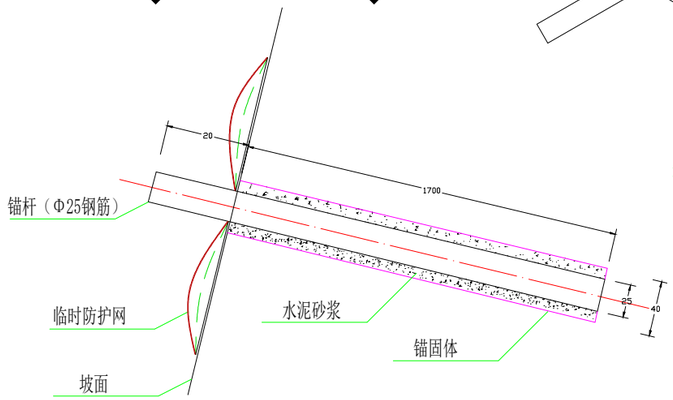


A—A

临时防护锚杆大样图

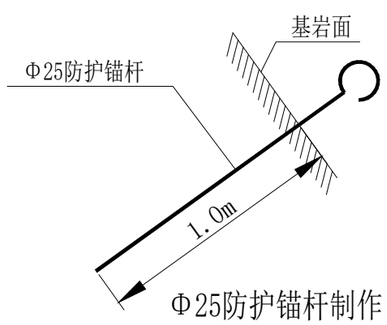

Φ25防护锚杆制作

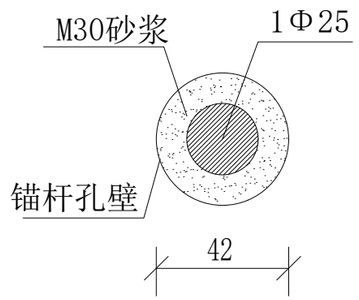

Φ25锚杆孔断面

说明：

1、图中标注尺寸单位以mm计。

2、其它未尽事宜严格按照现行国家相关规范执行。

广西有色勘察设计研究院有限公司						
项目负责	朱志阳	朱志阳	证书编号	地质灾害评估和治理工程勘查设计甲级 450020251130050		
设　计	覃德冠	覃德冠	设计编号	YT-DZKC-2023-N003-2-SJ		
制　图	李方浩	李方浩	图　别	大样图		
校　核	陈欧阳	陈欧阳	工程名称	贵港市覃塘区山北乡乡政府后山危岩地质灾害治理工程		
审　核	魏雪丰	魏雪丰	图　名	锚杆典型大样图		
审　定	覃新韬	覃新韬	日　期	2025年12月30日	图　号	08