

龙虎乡龙虎村古寺水库坝到大河边水渠三面光

(K0+000.000~K1+857.991)

施 工 图 设 计

全长：1.858 公里

第一册 共一册





恒艺鼎丰设计集团有限公司

2026 年 6 月 5 日

建设单位：恭城瑶族自治县农业农村局


项目名称：龙虎乡龙虎村古寺水库坝到大河边水渠三面光

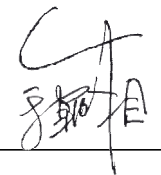法定代表人：余朝相 

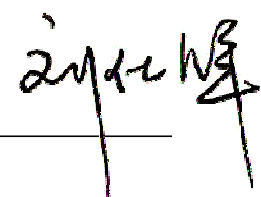总工程师：刘仕锋 

项目负责人：李 扬 

各专业负责人：

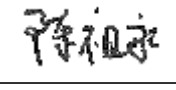水利专业：陈祖永 

恒艺鼎丰设计集团有限公司
二〇二六年六月

总 目 录

龙虎乡龙虎村古寺水库坝到大河边水渠三面光

第 1 页 共 1 页

[illegible]

总 说 明

一、任务依据和背景

为深入贯彻落实乡村振兴工作精神，加强和完善农田水利工程建设，提高农田水利灌溉效率，提高农田灌溉质量，使有限的土地资源得到最大化的利用，是确保农业生产有序进行的保证，是促进农业增产增效，提高农民收入的根本保证，确保国民经济良好发展的有效保障，发展农业现代化具有重要的作用和意义。

目前该灌溉沟渠为简易土质水沟，土沟渗漏严重，无法满足周边农户灌溉用水要求，不利于种植基地开展生产活动。为了改善当地的水利基础设施条件，当地政府及相关部门提出了修建**龙虎乡龙虎村古寺水库坝到大河边水渠三面光**。

受项目业主的委托，我公司承担了**龙虎乡龙虎村古寺水库坝到大河边水渠三面光**一阶段施工图设计任务。

二、项目概况

本项目位于**龙虎村古寺水库坝**附近，灌溉沟渠沿现状土质水沟进行建设，沟渠全长为 **1858 米**，**农沟:1768 米（0.4*0.4）、90 米（DN400）**，**新建公示牌一个**。项目实施后，将提高原状土渠的输水能力，使渠道周边耕地得到有效灌溉，完善农村灌溉基础设施。

三、工程方案

1、沟渠方案

本次设计灌溉沟渠尺寸根据土沟现状确定，沟渠底板、侧壁均采用 C20 混凝土浇筑，并对沟渠底部土基进行夯实处治，需换以透水性和稳定性良好的材料并夯填至设计高程，满足地基承载力要求后再进行混凝土浇筑。

根据现场调查，本项目具体尺寸断面和段落详见《灌溉沟渠一般设计图》和《灌溉沟渠工程数量表》。

四、混凝土的技术要求

本工程建筑物混凝土的强度等级根据各自的类型和作用采用 C20 混凝土。

五、施工方法要求

1、沟渠的断面尺寸应按设计图中标示的尺寸施工，原则上沟渠的过水断面不小于原水沟的过水断面，以满足灌溉的要求，渠道沟底应平直，宽、深达到设计要求，严禁沟壁出现扭曲，沟底起伏。

2、采用人工开挖或挖掘机械开挖，自卸汽车或斗车运输的基坑开挖方式，人工修整至设计尺寸，不能扰动沟底及坡面原土层，不允许超挖。本项目开挖弃方需要人工双胶轮搬运材料，人工搬运距离为 100 米。土方开挖遇到软基土层时，应将其清除后换土并夯实，基坑沟底采用平板振动夯击密实。

3、沟渠土方开挖完成之后，先进行渠道底板混凝土浇筑，然后侧墙分段立模与混凝土浇筑交替进行，底板、侧壁混凝土强度等级均为 C20，抗渗等级为 W4，要求振捣密实，不得出现蜂窝麻面，最后进行混凝土养护和土石回填。

4、混凝土灌溉沟渠每间隔 10m~20m 设置一道伸缩缝，伸缩缝宽度为 20mm，缝内填塞沥青木板，每个工作日结束后，需按工作缝处理，或设置为沉降缝。

5、沟渠起终点需与原有水沟接顺。沟渠进、出口底板应加深嵌入土基，防止水流将墙背后的土基掏空。

6、混凝土施工前，基面的清理需做到无浮渣、无松动土块、无积水，软基面需采取工程措施进行处理，经现场技术人员验收合格后方可进行测量放线、立模。在测量放样时要进行严格控制，用经纬仪和水平管配合进行点线和高程的放样，并

对模板、埋件位置进行检校、复核。混凝土开仓前对隐蔽工程经组织进行验收合格后，方可进行开仓浇筑。使用的水泥、砂石材料性能应符合规范及相关技术要求，混凝土拌合采用人工现场进行，随拌随用，并严格控制混凝土的水灰比和坍落度，满足其强度要求。在混凝土入仓前，先用水或水泥浆湿润岩基面或混凝土缝面，然后用手推车或人工挑抬运料入仓，人工进行平仓。采用插入式振捣器进行振捣，振捣宜垂直按顺序插入混凝土，以免出现漏振。振捣时间以 15~30 秒为宜，严禁过振、欠振，具体以混凝土不再显著下沉，气泡和水分不再逸出表面，并开始泛浆为准，在靠近模板的地方需加强振捣。混凝土浇筑较薄的部位可使用平板振捣器。混凝土在浇筑过程中要保持连续性，如因故中止且超过试验允许间歇时间(约 2 小时)，则按工作缝进行处理。混凝土浇筑结束 12 小时后，在模外洒水进行养护，拆模后继续养护至 14d 龄期。


六、注意事项

- 1、灌溉沟渠必须分段施工，分段成型。在雨季，为使基坑免遭雨水浸泡，严禁长段开挖，且做好临时排水设施。
- 2、沟渠的开挖、整修、夯实、浇筑形成流水作业。
- 3、砂浆拌和时须采用模板或雨布放置在出浆口，以免污染农田；水泥、砂、石等原材料须放置在模板或雨布上。
- 4、水泥在现场存放时应防止受潮，堆垛高度不宜超过 10 袋，且不同出厂日期的水泥分开堆放。
- 5、施工中若遇到与设计图纸出入较大，请及时与设计联系，共同协商解决，本图未详尽处，按相关规范与技术要求严格执行。
- 6、其他工程施工技术要求按有关施工技术规范执行。

7、施工单位必须按照有关规范要求进行安全、文明施工，并做好安全施工方案。

通	路	梁	道		
暖	道	桥	隧		
筑	构	气	水		
建	结	电	给		

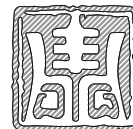

 恒艺鼎丰 HENGYI DINGFENG	审 定	余朝相		审 核	陈祖永		项目名称	龙虎乡龙虎村古寺水库坝到大河边水渠三面光	图 纸 名 称	设计号		图 号	水工-02
	项目负责人	李 扬		专业负责人	陈祖永		建设单位	恭城瑶族自治县农业农村局		道路地理位置图	图 别	水 利	版 本
	校 对	罗智鹏		设计/制图	石兴能		合作单位		日 期		2026.06	专 业	水 利

建	通								
结	道								
电	桥								
给	隧								
排									
水									



	审 定	余朝相		审 核	陈祖永		项目名称	龙虎乡龙虎村古寺水库坝到大河边水渠三面光	图 纸 名 称	设计号		图 号	水工-03-1
	项目负责人	李 扬		专业负责人	陈祖永		建设单位	恭城瑶族自治县农业农村局		图 别	水 利	版 本	第 1 版
	校 对	罗智鹏		设计/制图	石兴能		合作单位			日 期	2026. 06	专 业	水 利



建 筑	暖 通				
结 构	道 路				
电 气	桥 梁				
给 排 水	隧 道				



	审 定	余朝相		审 核	陈祖永		项目名称	龙虎乡龙虎村古寺水库坝到大河边水渠三面光	图 纸 名 称	设计号		图 号	水工-03-2
	项目负责人	李 扬		专业负责人	陈祖永		建设单位	恭城瑶族自治县农业农村局		图 别	水 利	版 本	第 1 版
	校 对	罗智鹏		设计/制图	石兴能		合作单位			日 期	2026.06	专 业	水 利

建 筑	结 构	电 气	给 排 水						
暖 道	通 路	桥 梁	隧 道						

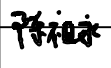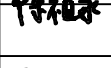

	审 定	余朝相		审 核	陈祖永		项目名称	龙虎乡龙虎村古寺水库坝到大河边水渠三面光	图 纸 名 称	设计号		图 号	水工-03-3
	项目负责人	李 扬		专业负责人	陈祖永		建设单位	恭城瑶族自治县农业农村局		图 别	水 利	版 本	第 1 版
	校 对	罗智鹏		设计/制图	石兴能		合作单位			日 期	2026. 06	专 业	水 利


建筑	暖通	结构	道路	电气	给排水
结	道	构	路	气	排
电	暖		桥		水
给	隧				





	审 定	余朝相		审 核	陈祖永		项目名称	龙虎乡龙虎村古寺水库坝到大河边水渠三面光	图 纸 名 称	设 计 号		图 号	水工-03-4
	项目负责人	李 扬		专业负责人	陈祖永		建设单位	恭城瑶族自治县农业农村局		图 别	水 利	版 本	第 1 版
	校 对	罗智鹏		设计/制图	石兴能		合作单位			日 期	2026.06	专 业	水 利

建	暖								
筑	道								
结	桥								
电	梁								
给	隧								
排									
水									

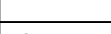

	审 定	余朝相		审 核	陈祖永		项目名称	龙虎乡龙虎村古寺水库坝到大河边水渠三面光	图 纸 名 称		设 计 号		图 号	水工-03-5
	项目负责人	李 扬		专业负责人	陈祖永		建设单位	恭城瑶族自治县农业农村局			图 别	水 利	版 本	第 1 版
	校 对	罗智鹏		设计/制图	石兴能		合作单位		水渠平面设计图		日 期	2026.06	专 业	水 利

暖通	道路		
	桥梁		
	隧道		
建筑			
结构			
电气			
给排水			

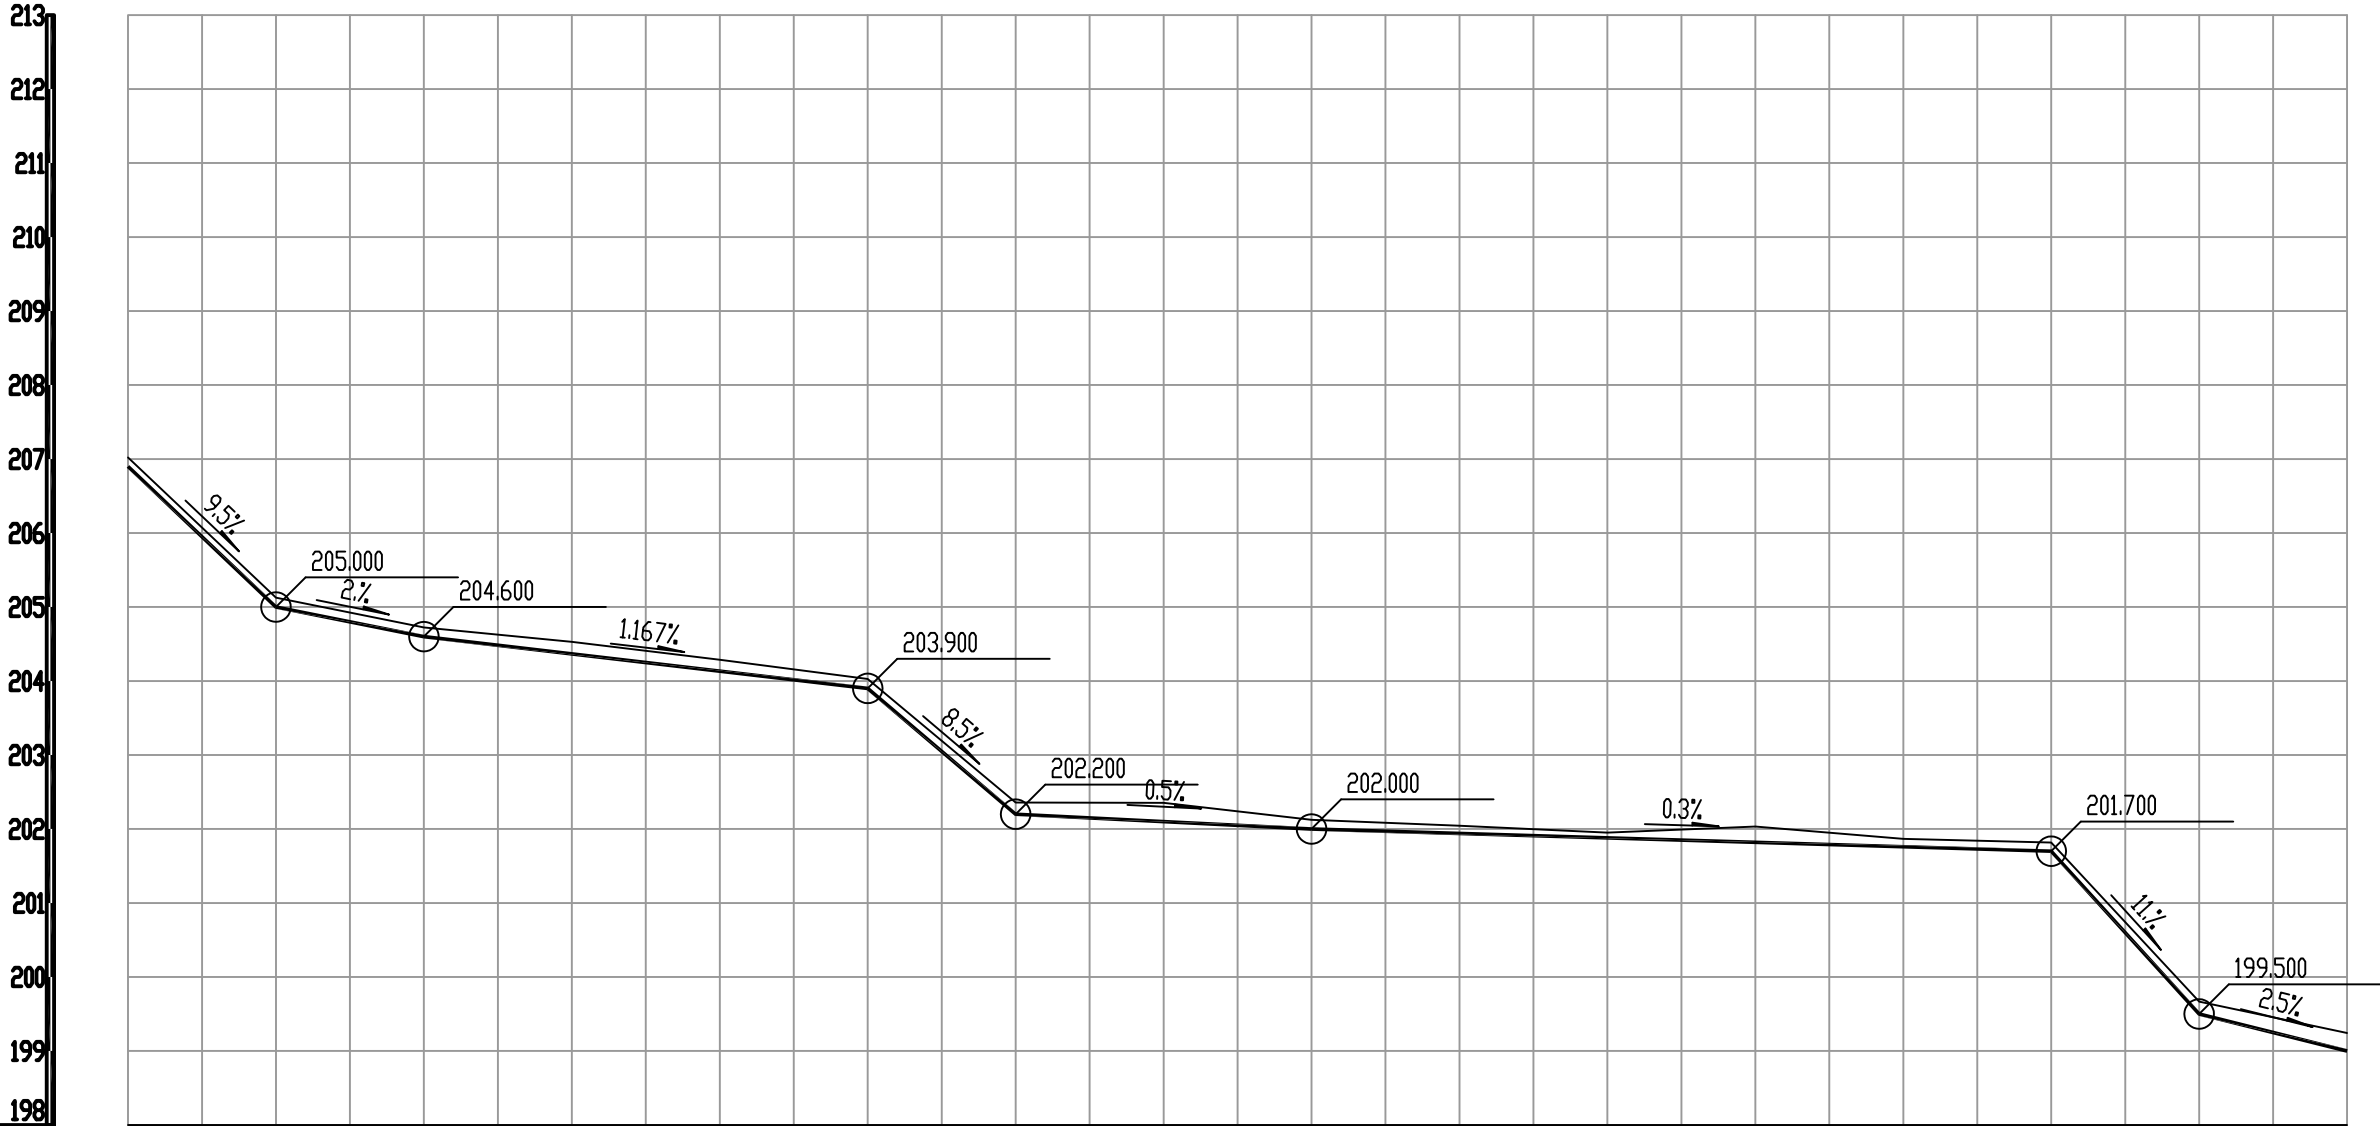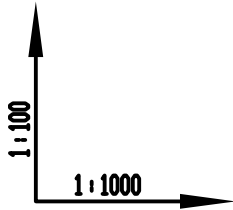


设计高程	206.9	205	204.6	204.367	204.133	203.9	202.2	202.1	202	201.94	201.88	201.82	201.76	201.7	199.5	199
地面高程	207.021	205.127	204.725	204.53	204.286	204.028	202.358	202.353	202.125	202.043	201.951	202.033	201.867	201.816	199.666	199.243
路中填挖高	-0.121	-0.127	-0.125	-0.163	-0.153	-0.128	-0.158	-0.253	-0.125	-0.103	-0.071	-0.213	-0.107	-0.116	-0.166	-0.243
桩号	K0+000	K0+020	K0+040	K0+060	K0+080	K0+100	K0+120	K0+140	K0+160	K0+180	K0+200	K0+220	K0+240	K0+260	K0+280	K0+300


- 说明：
- 1、施工前复核现场坐标及高程，局部有出入可根据现场实际情况进行收方。
现场以能正常排水及尽量减少填挖方为主。
- 2、本图采用2000大地坐标及国家高程。

	审 定	余朝相		审 核	陈祖永		项目名称	龙虎乡龙虎村古寺水库坝到大河边水渠三面光	图 纸 名 称	设计号		图 号	水工-04-1
	项目负责人	李 扬		专业负责人	陈祖永		建设单位	恭城瑶族自治县农业农村局		图 别	水 利	版 本	第 1 版
	校 对	罗智鹏		设计/制图	石兴能		合作单位			日 期	2026. 06	专 业	水 利

建筑	暖通				
结构	道路				
电气	桥梁				
给排水	隧道				

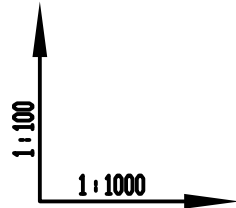


设计高程
地面高程
路中填挖高
桩号

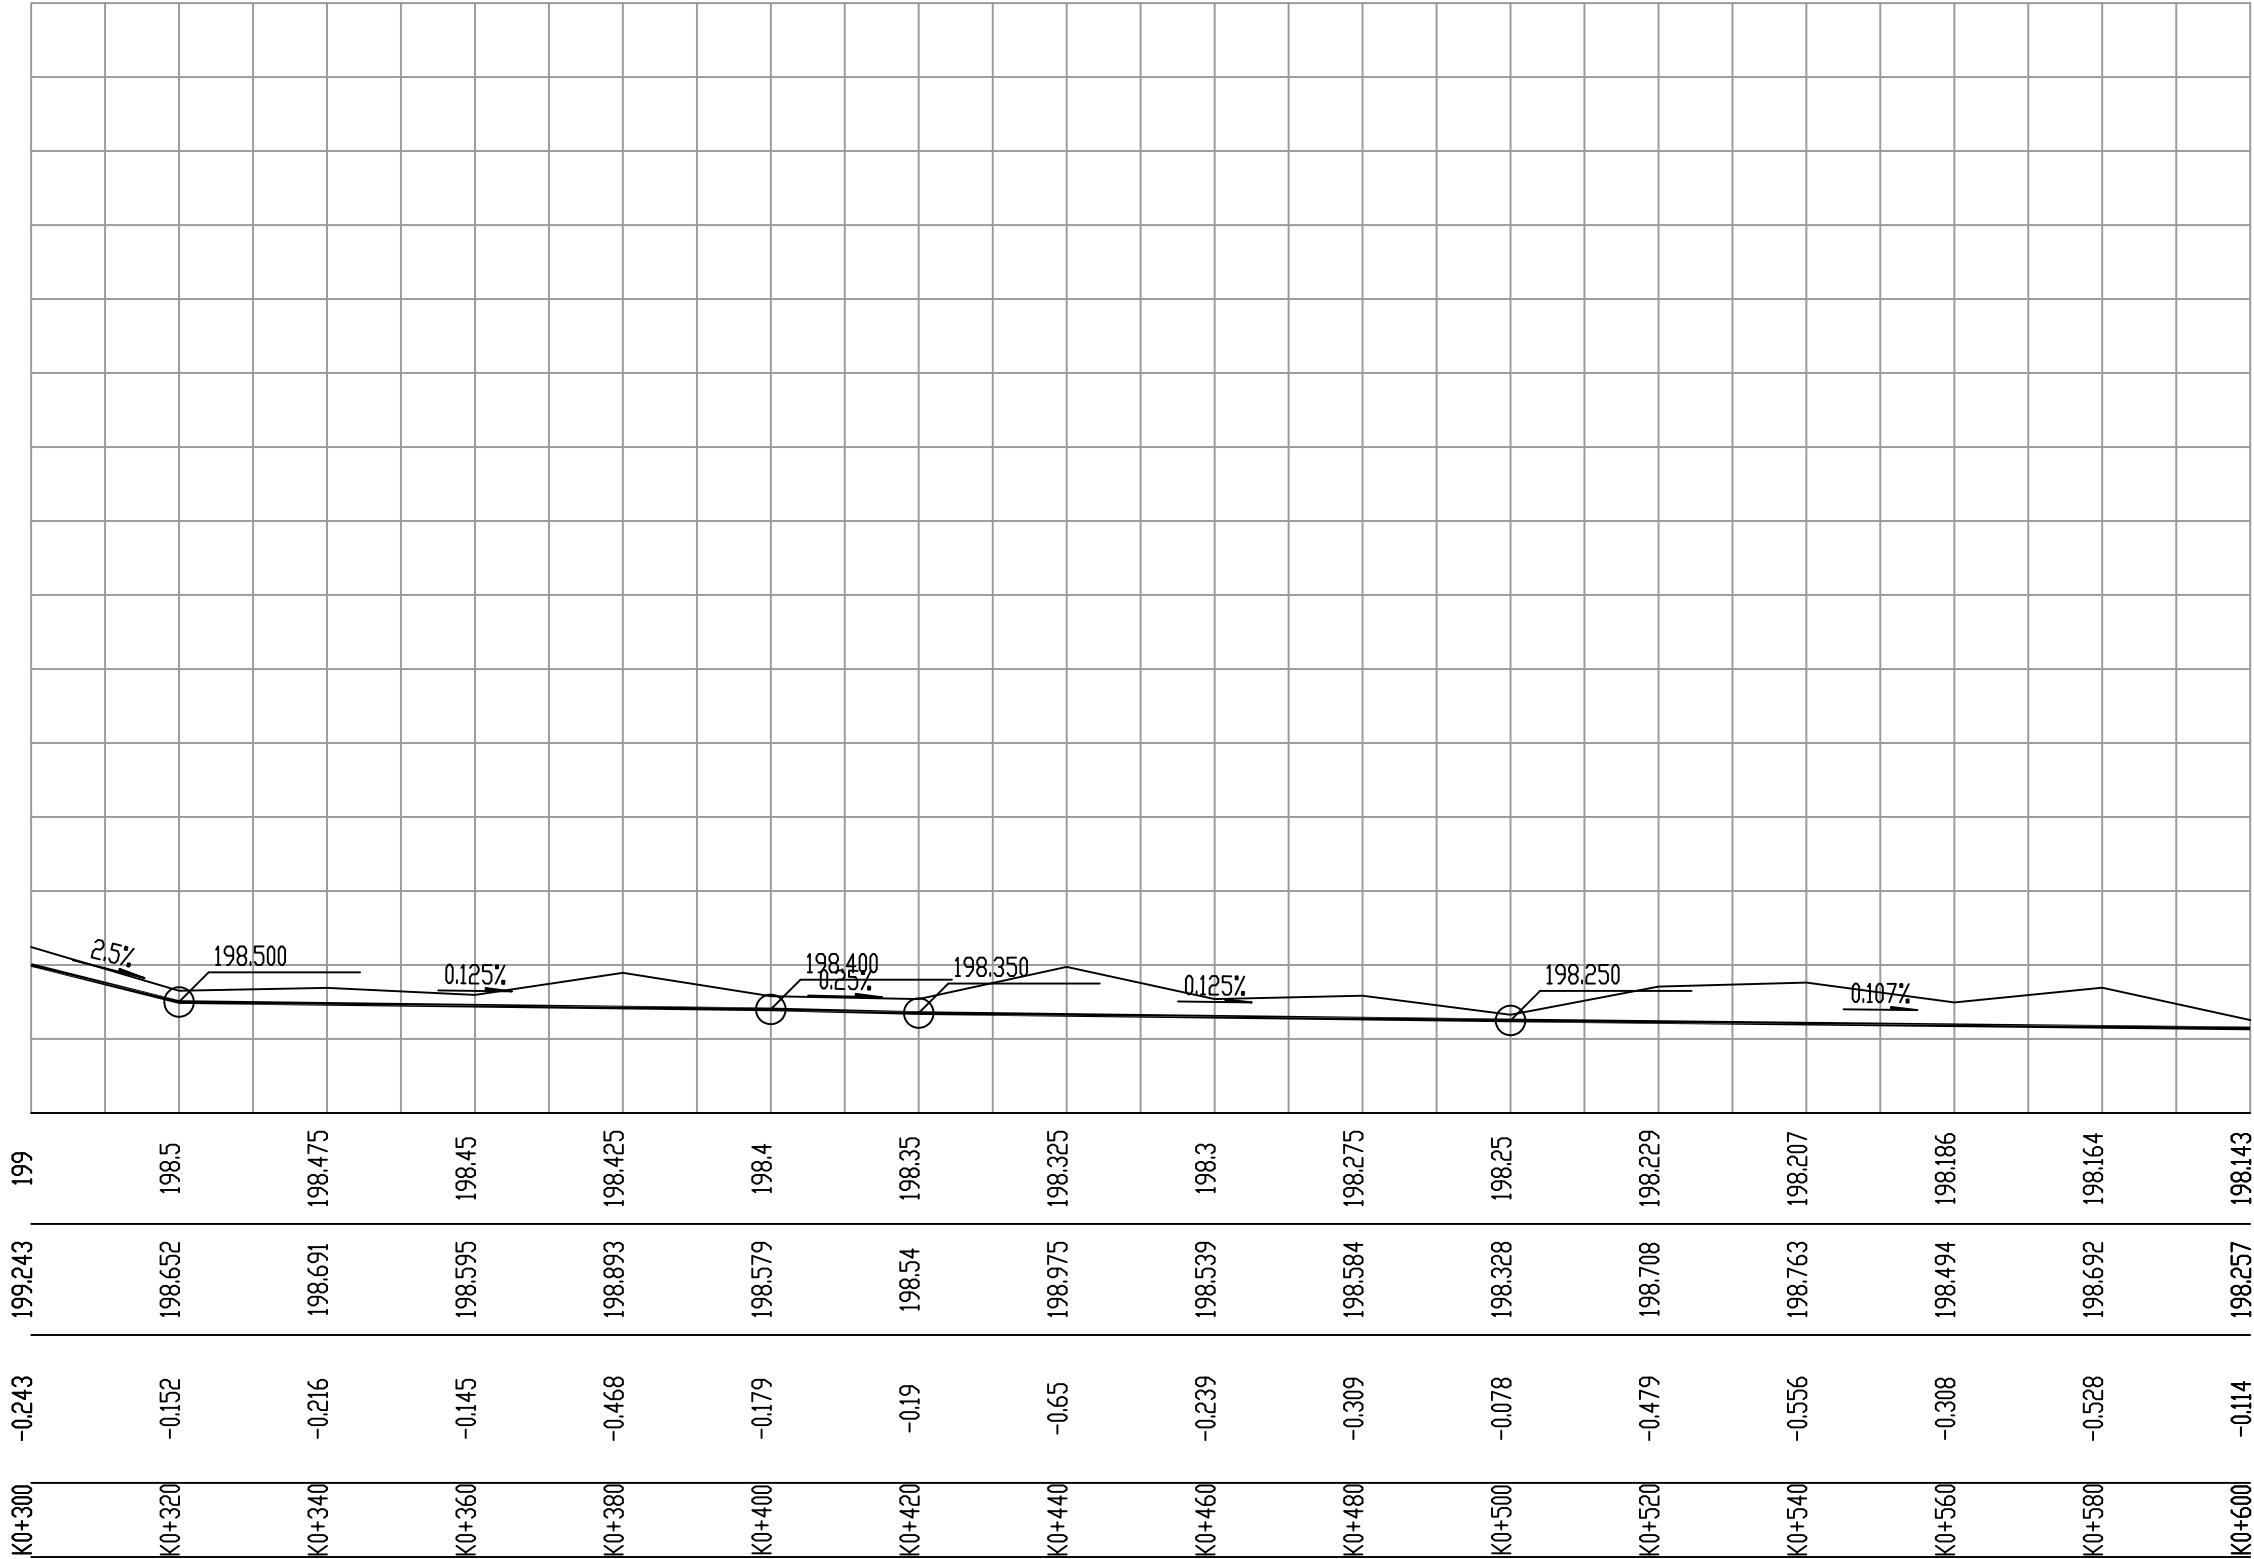


- 说明：
- 1、施工前复核现场坐标及高程，局部有出入可根据现场实际情况进行收方。
现场以能正常排水及尽量减少填挖方为主。
 - 2、本图采用2000大地坐标及国家高程。

	审 定	余朝相		审 核	陈祖永		项目名称	龙虎乡龙虎村古寺水库坝到大河边水渠三面光	图 纸 名 称	设计号		图 号	水工-04-2
	项目负责人	李 扬		专业负责人	陈祖永		建设单位	恭城瑶族自治县农业农村局		图 别	水 利	版 本	第 1 版
	校 对	罗智鹏		设计/制图	石兴能		合作单位			日 期	2026. 06	专 业	水 利

暖通	道路			
	桥梁			
	隧道			
建筑				
结构				
电气				
给排水				

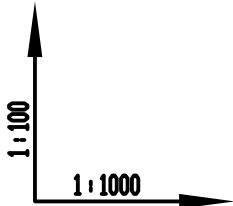



设计高程
地面高程
路中填挖高
桩号

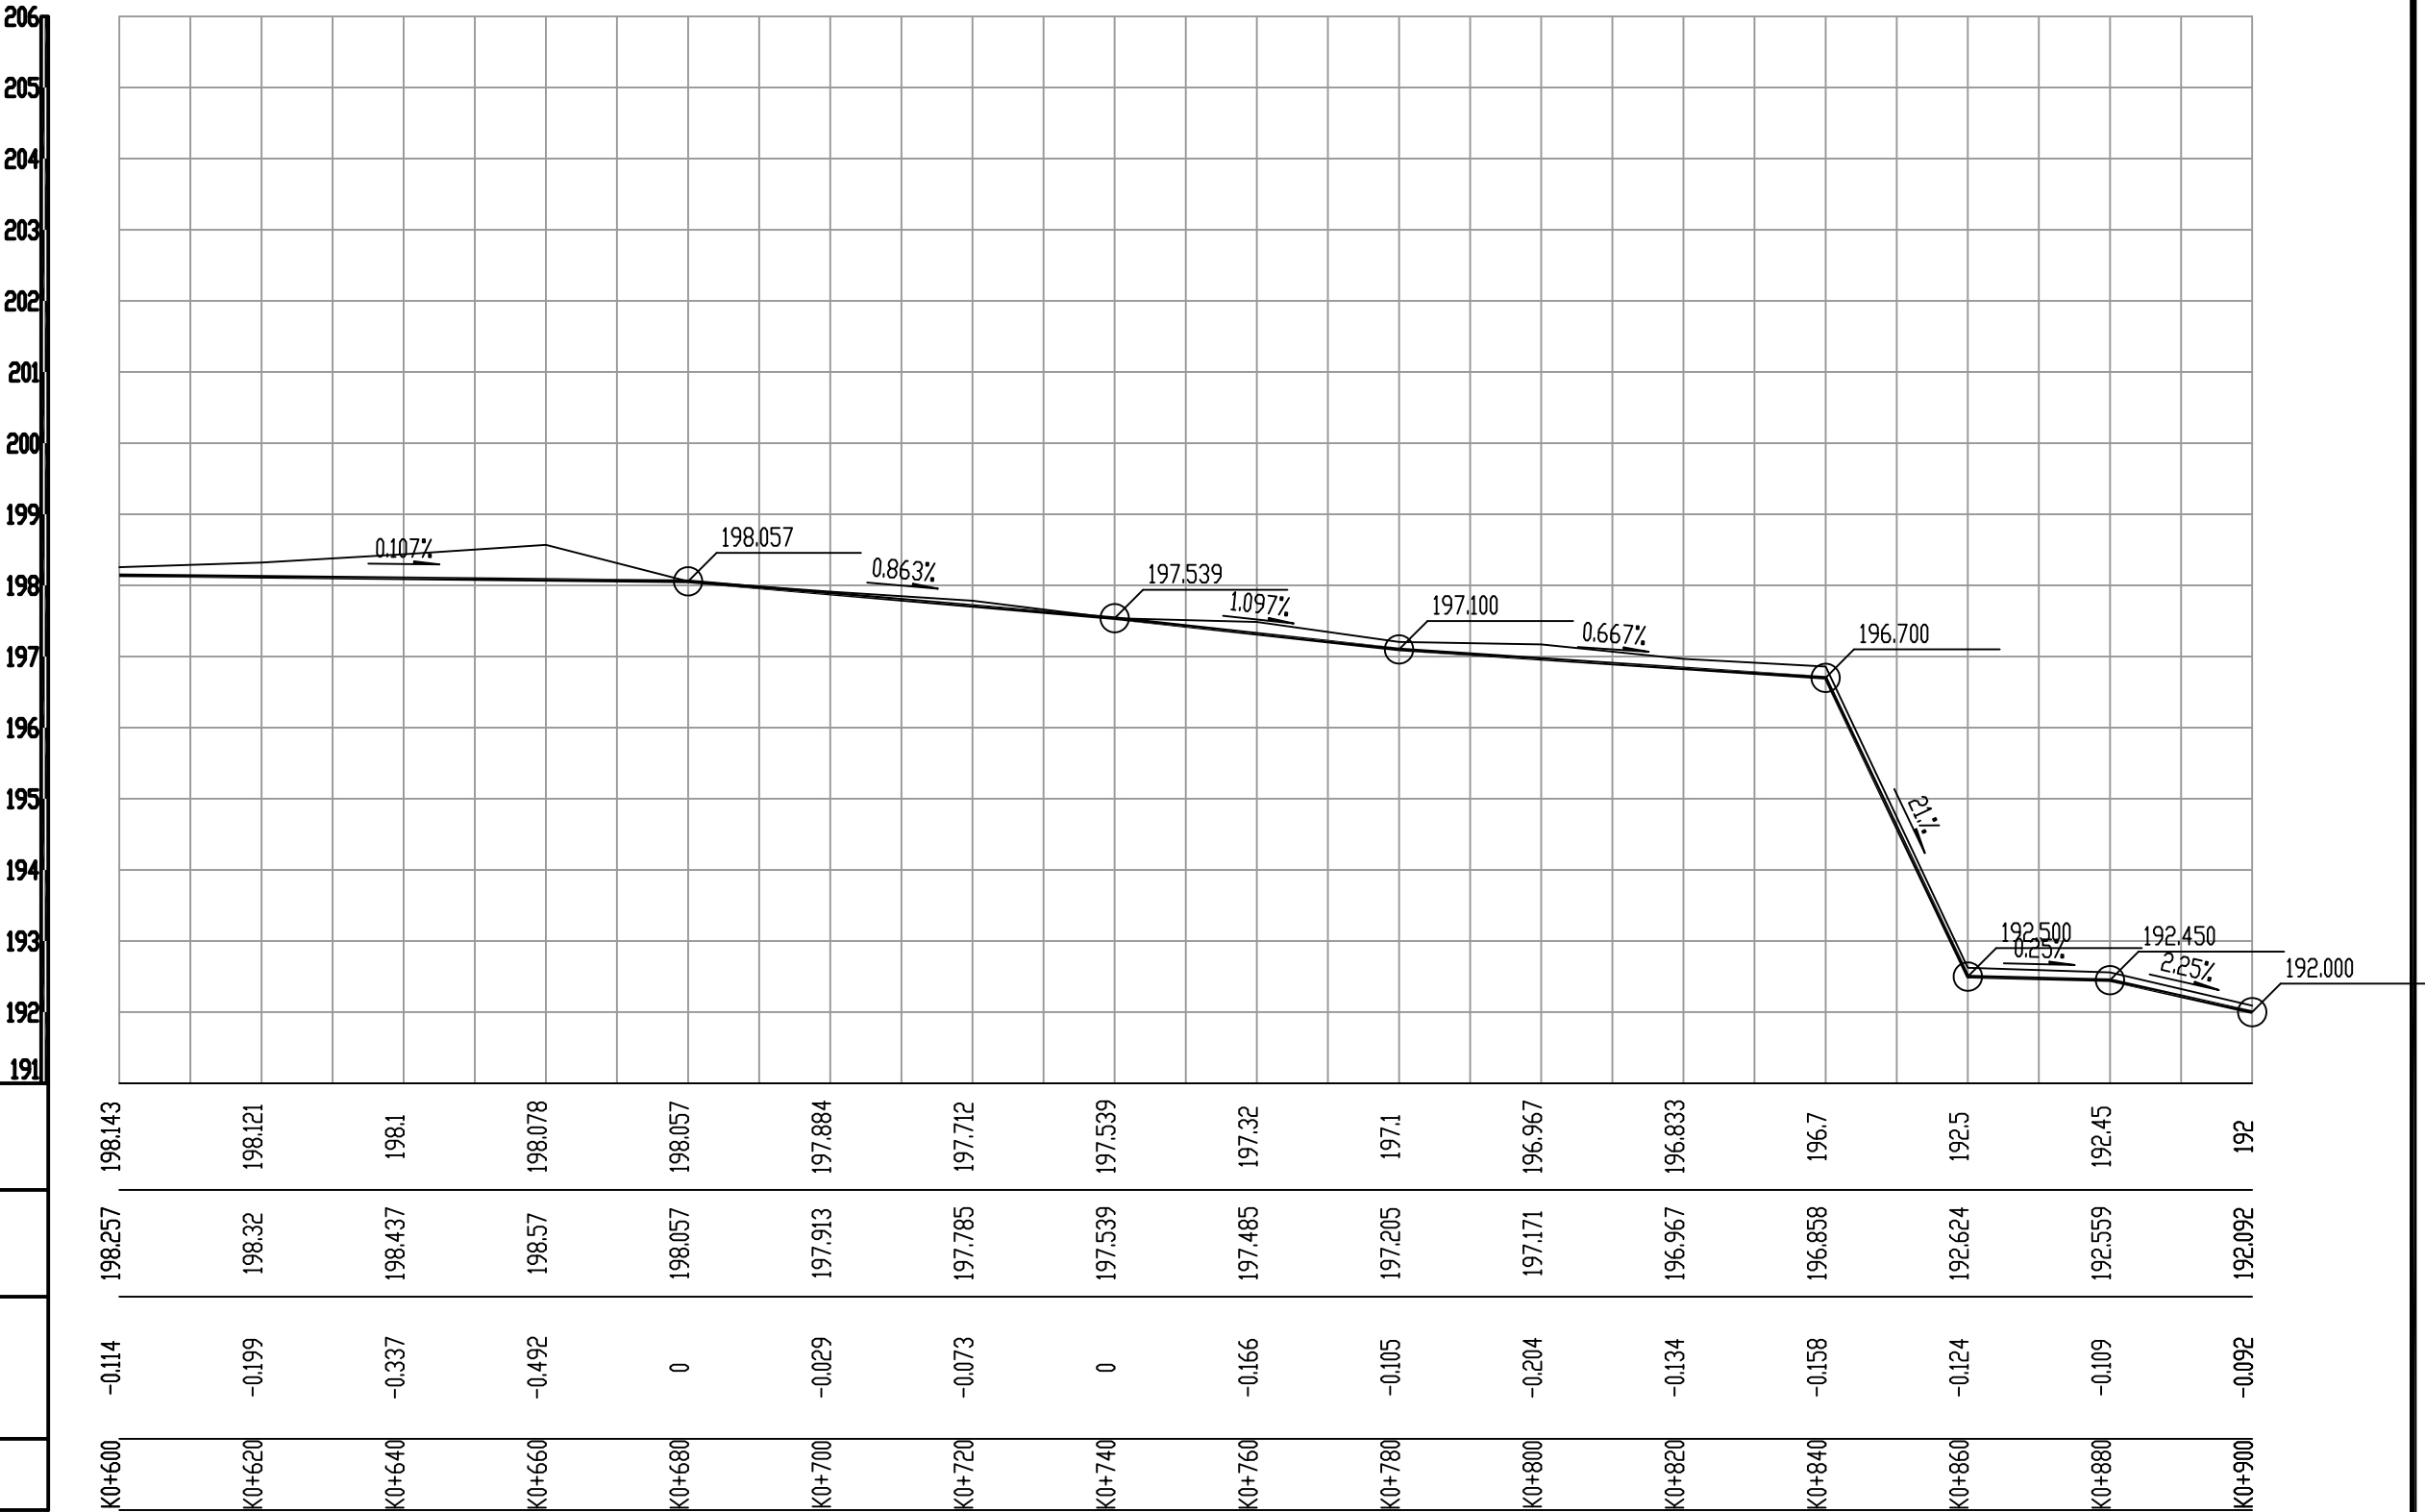

说明：
1、施工前复核现场坐标及高程，局部有出入可根据现场实际情况进行收方。
现场以能正常排水及尽量减少填挖方为主。
2、本图采用2000大地坐标及国家高程。

 恒艺鼎丰 HENGYI DINGFENG	审 定	余朝相		审 核	陈祖永		项目名称	龙虎乡龙虎村古寺水库坝到大河边水渠三面光	图 纸 名 称	设计号		图 号	水工-04-3
	项目负责人	李 扬		专业负责人	陈祖永		建设单位	恭城瑶族自治县农业农村局		图 别	水 利	版 本	第 1 版
	校 对	罗智鹏		设计/制图	石兴能		合作单位			日 期	2026. 06	专 业	水 利

建筑	暖通	道路	桥梁	隧道	
结构					
电气					
给排水					

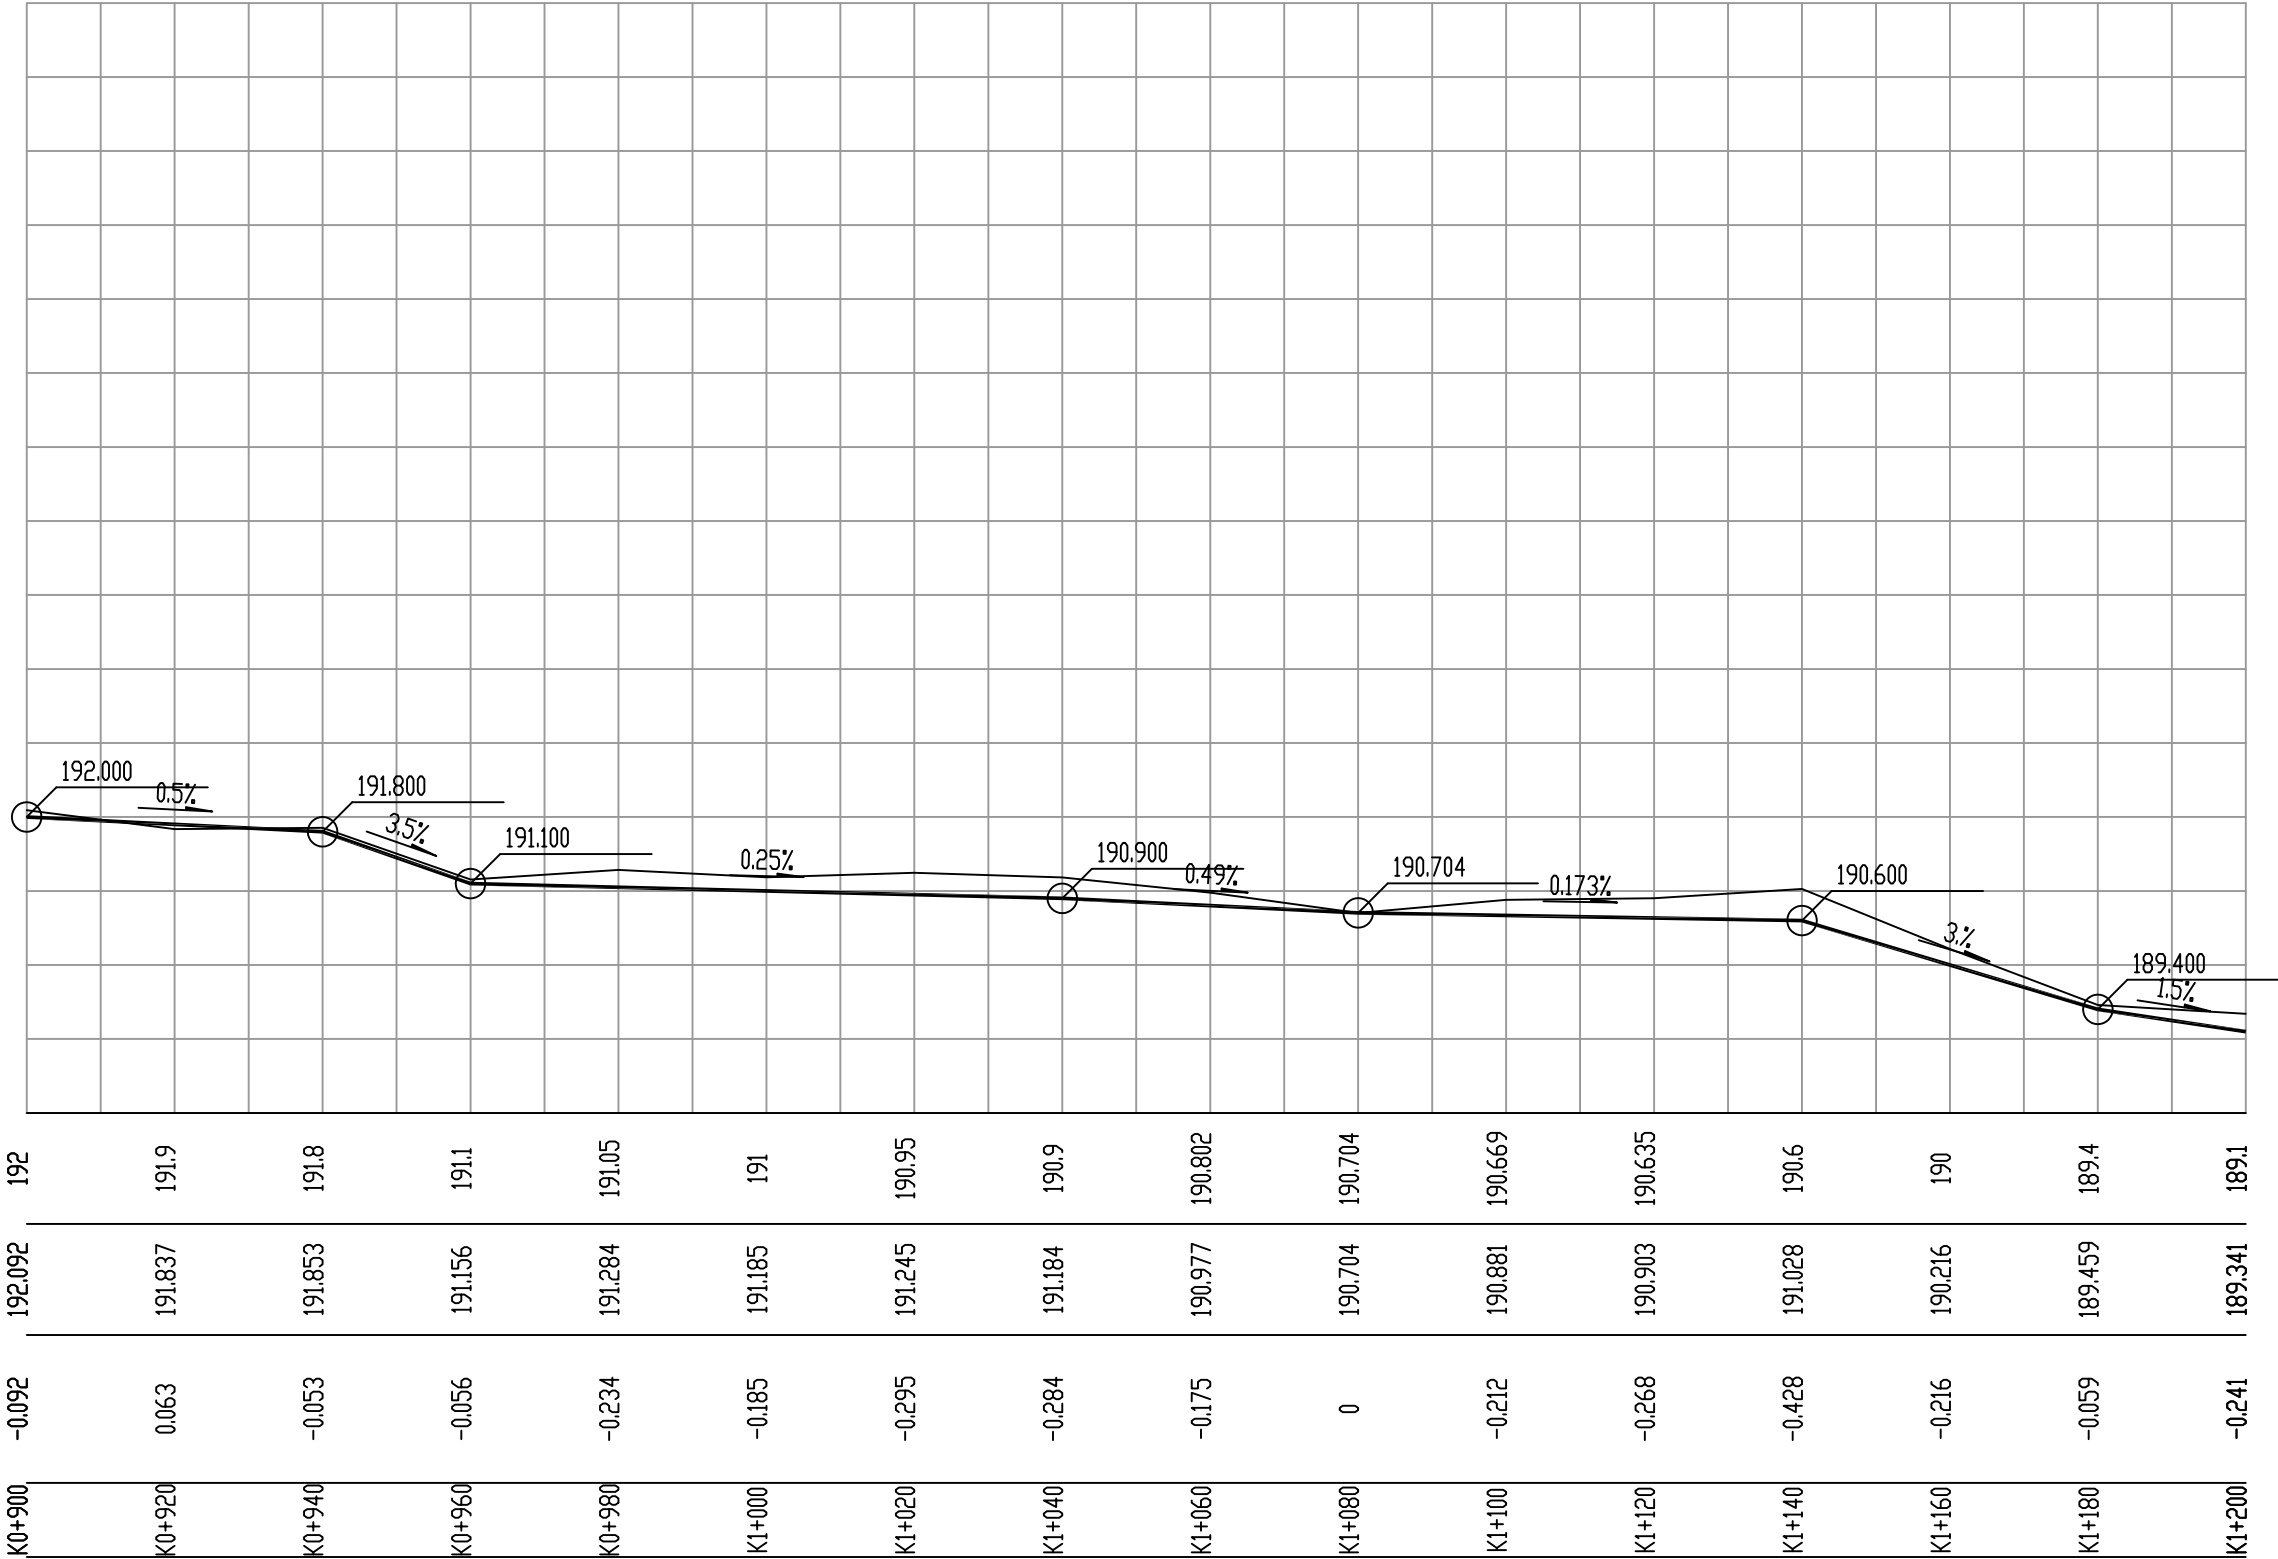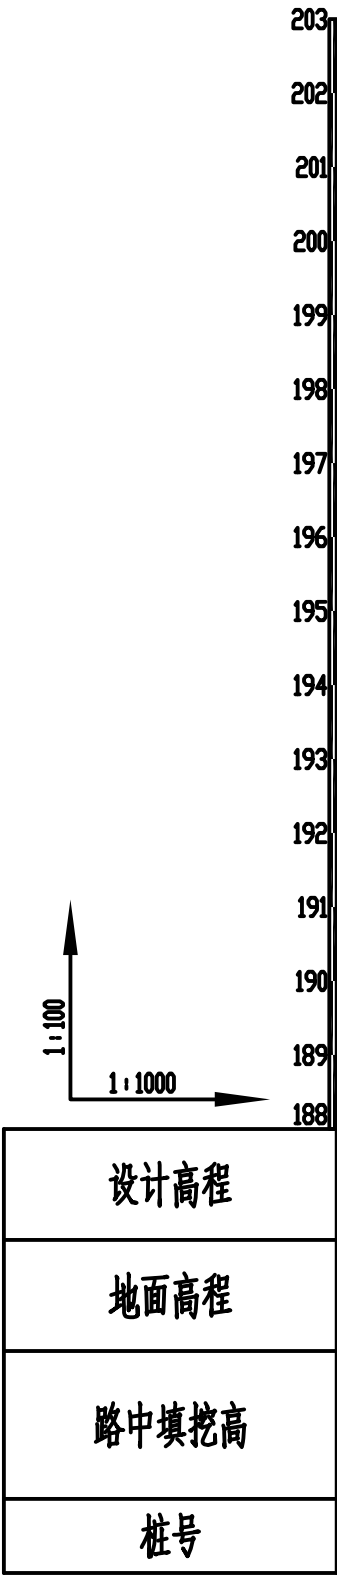

说明：

1、施工前复核现场坐标及高程，局部有出入可根据现场实际情况进行收方。

现场以能正常排水及尽量减少填挖方为主。

2、本图采用2000大地坐标及国家高程。




审 定	余朝相	审 核	陈祖永
项目负责人	李 扬	专业负责人	陈祖永
校 对	罗智鹏	设计/制图	石兴能


项目名称	龙虎乡龙虎村古寺水库坝到大河边水渠三面光
建设单位	恭城瑶族自治县农业农村局
合作单位	

图 纸 名 称	设计号	图 号	水工-04-4
纵断面设计图	图 别	水 利	第 1 版
	日 期	2026. 06	专 业

暖通	道路		
	桥梁		
	隧道		
建筑			
结构			
电气			
给排水			

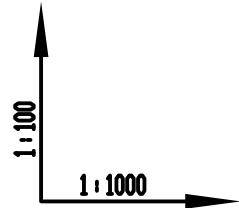

设计高程
地面高程
路中填挖高
桩号

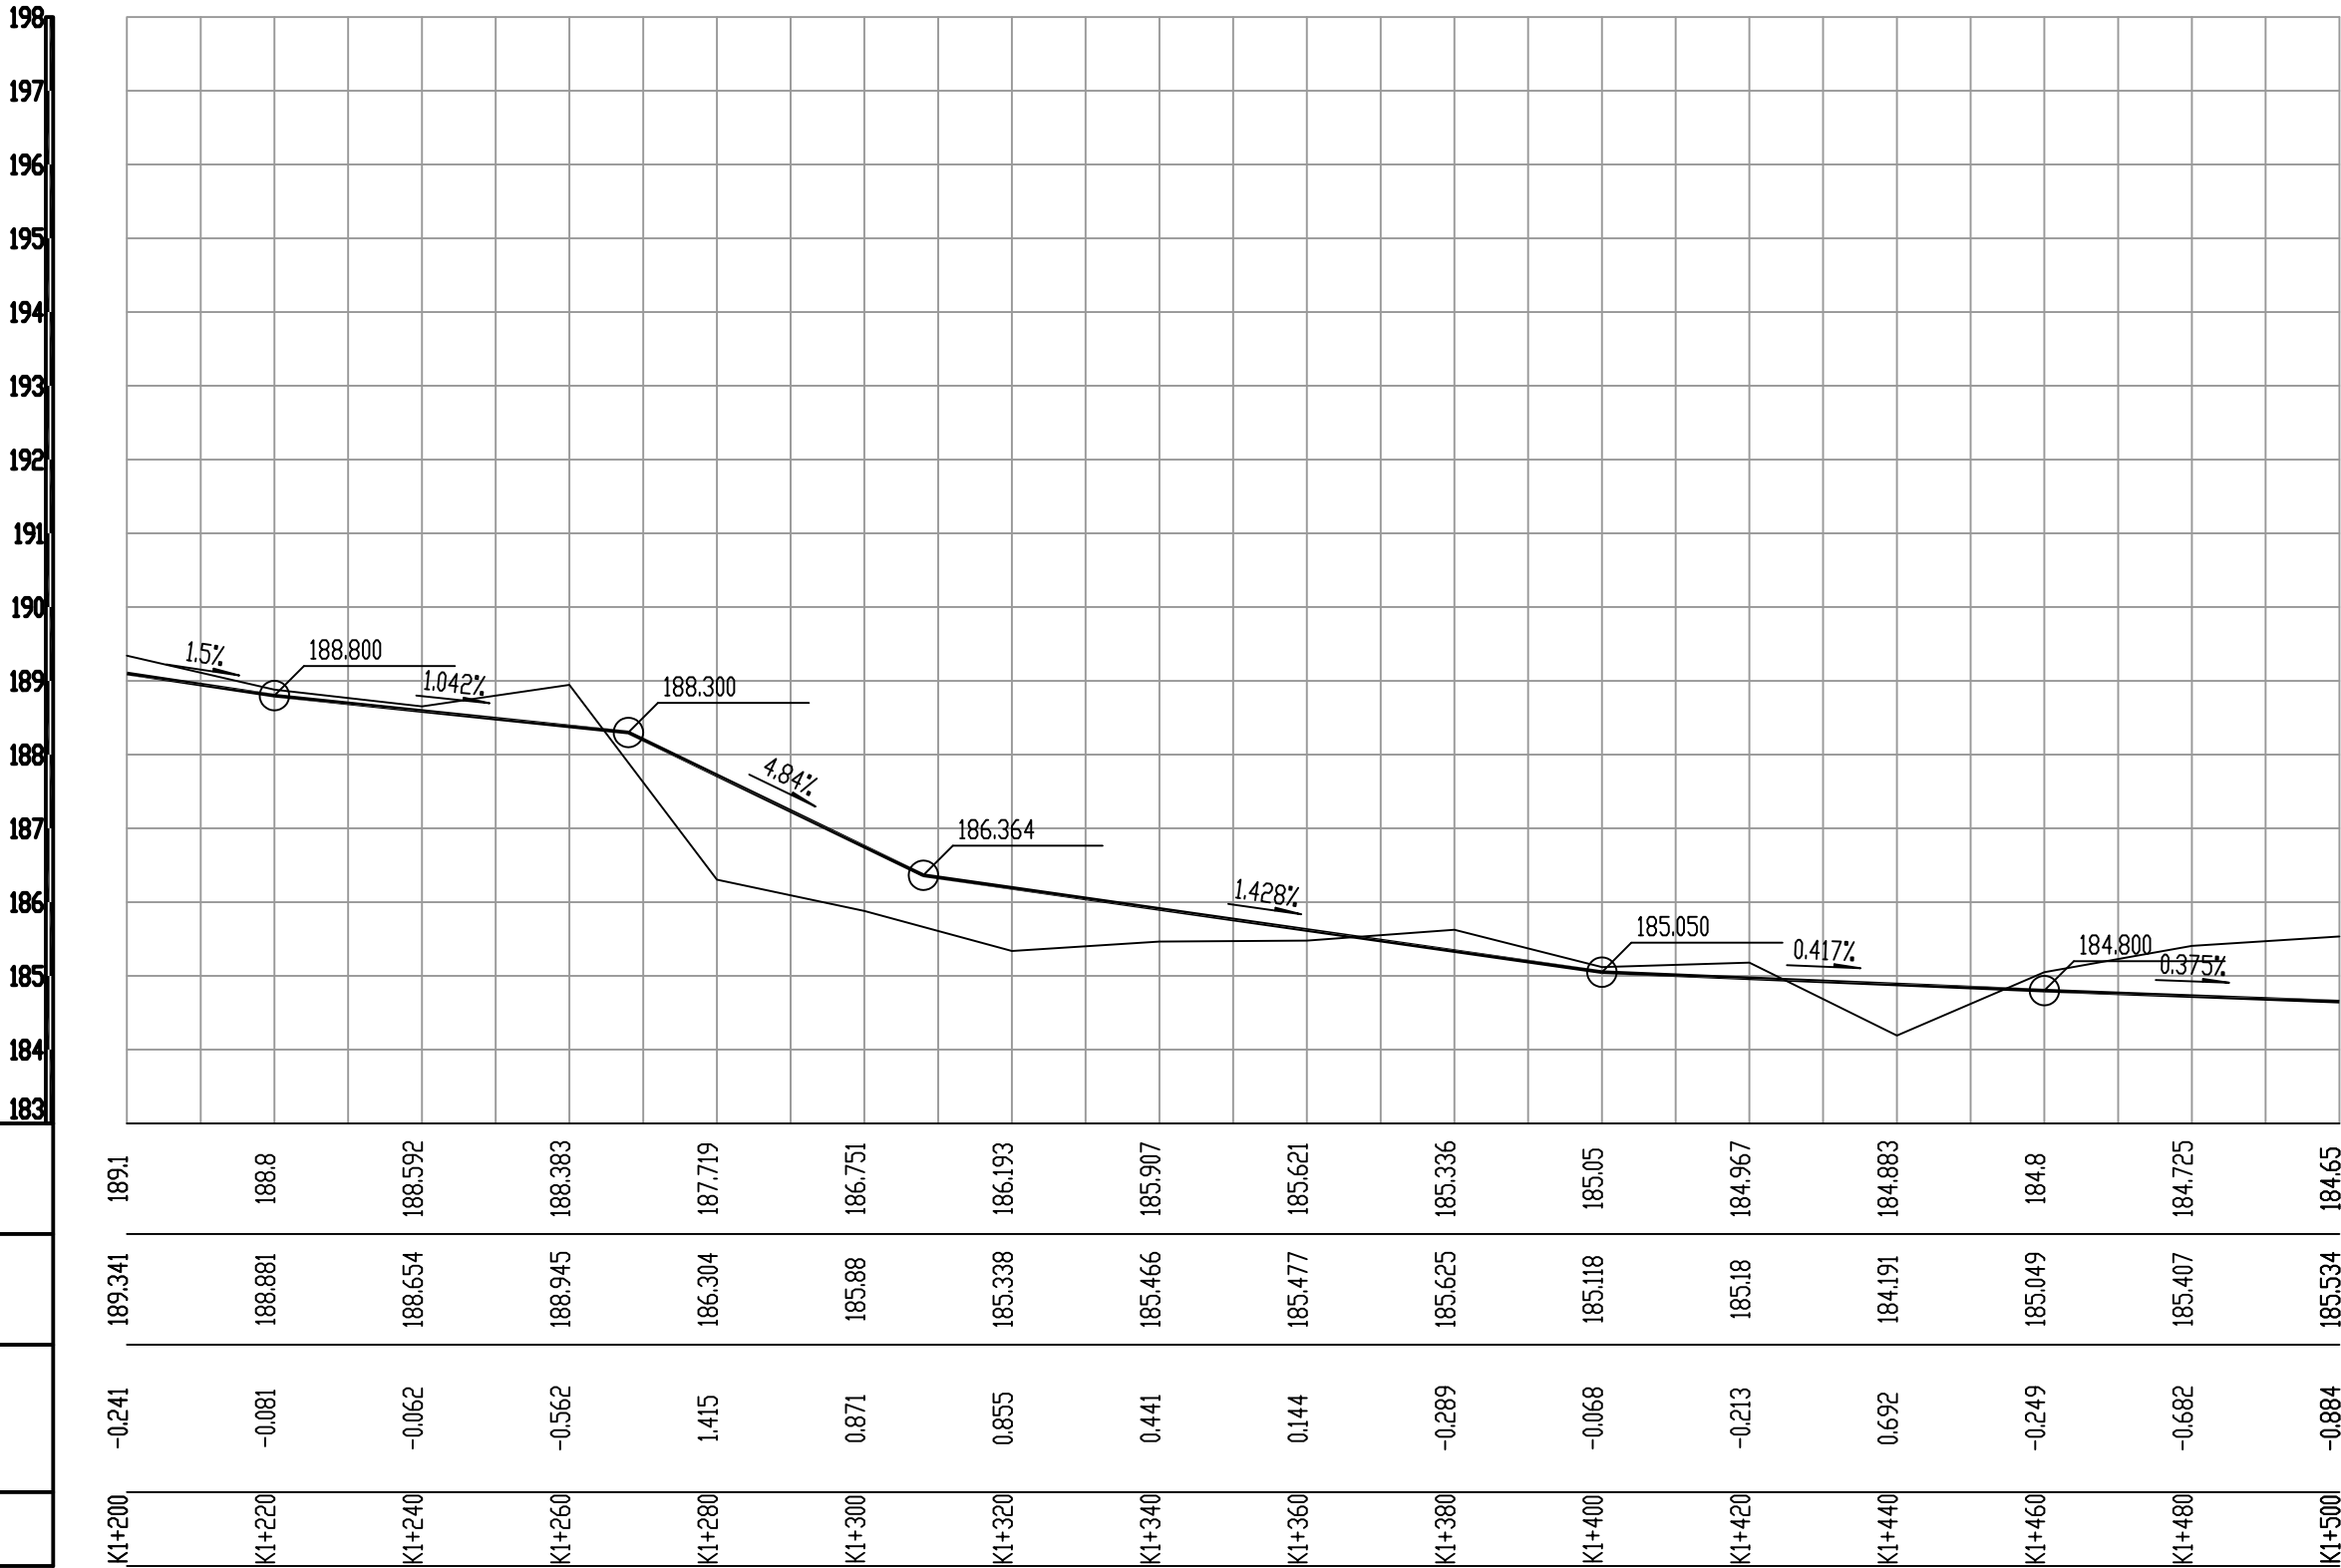

- 说明：
- 施工前复核现场坐标及高程，局部有出入可根据现场实际情况进行收方。
现场以能正常排水及尽量减少填挖方为主。
 - 本图采用2000大地坐标及国家高程。




审 定	余朝相		审 核	陈祖永	
项目负责人	李 扬		专业负责人	陈祖永	
校 对	罗智鹏		设计/制图	石兴能	


项目名称	龙虎乡龙虎村古寺水库坝到大河边水渠三面光
建设单位	恭城瑶族自治县农业农村局
合作单位	

图 纸 名 称		设 计 号		图 号	水工-04-5
纵断面设计图		图 别	水 利	版 本	第 1 版
		日 期	2026. 06	专 业	水 利

建筑	暖通	道路	桥梁
结构		隧道	
电气			
给排水			

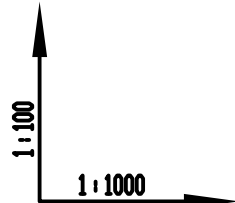


设计高程
地面高程
路中填挖高
桩号

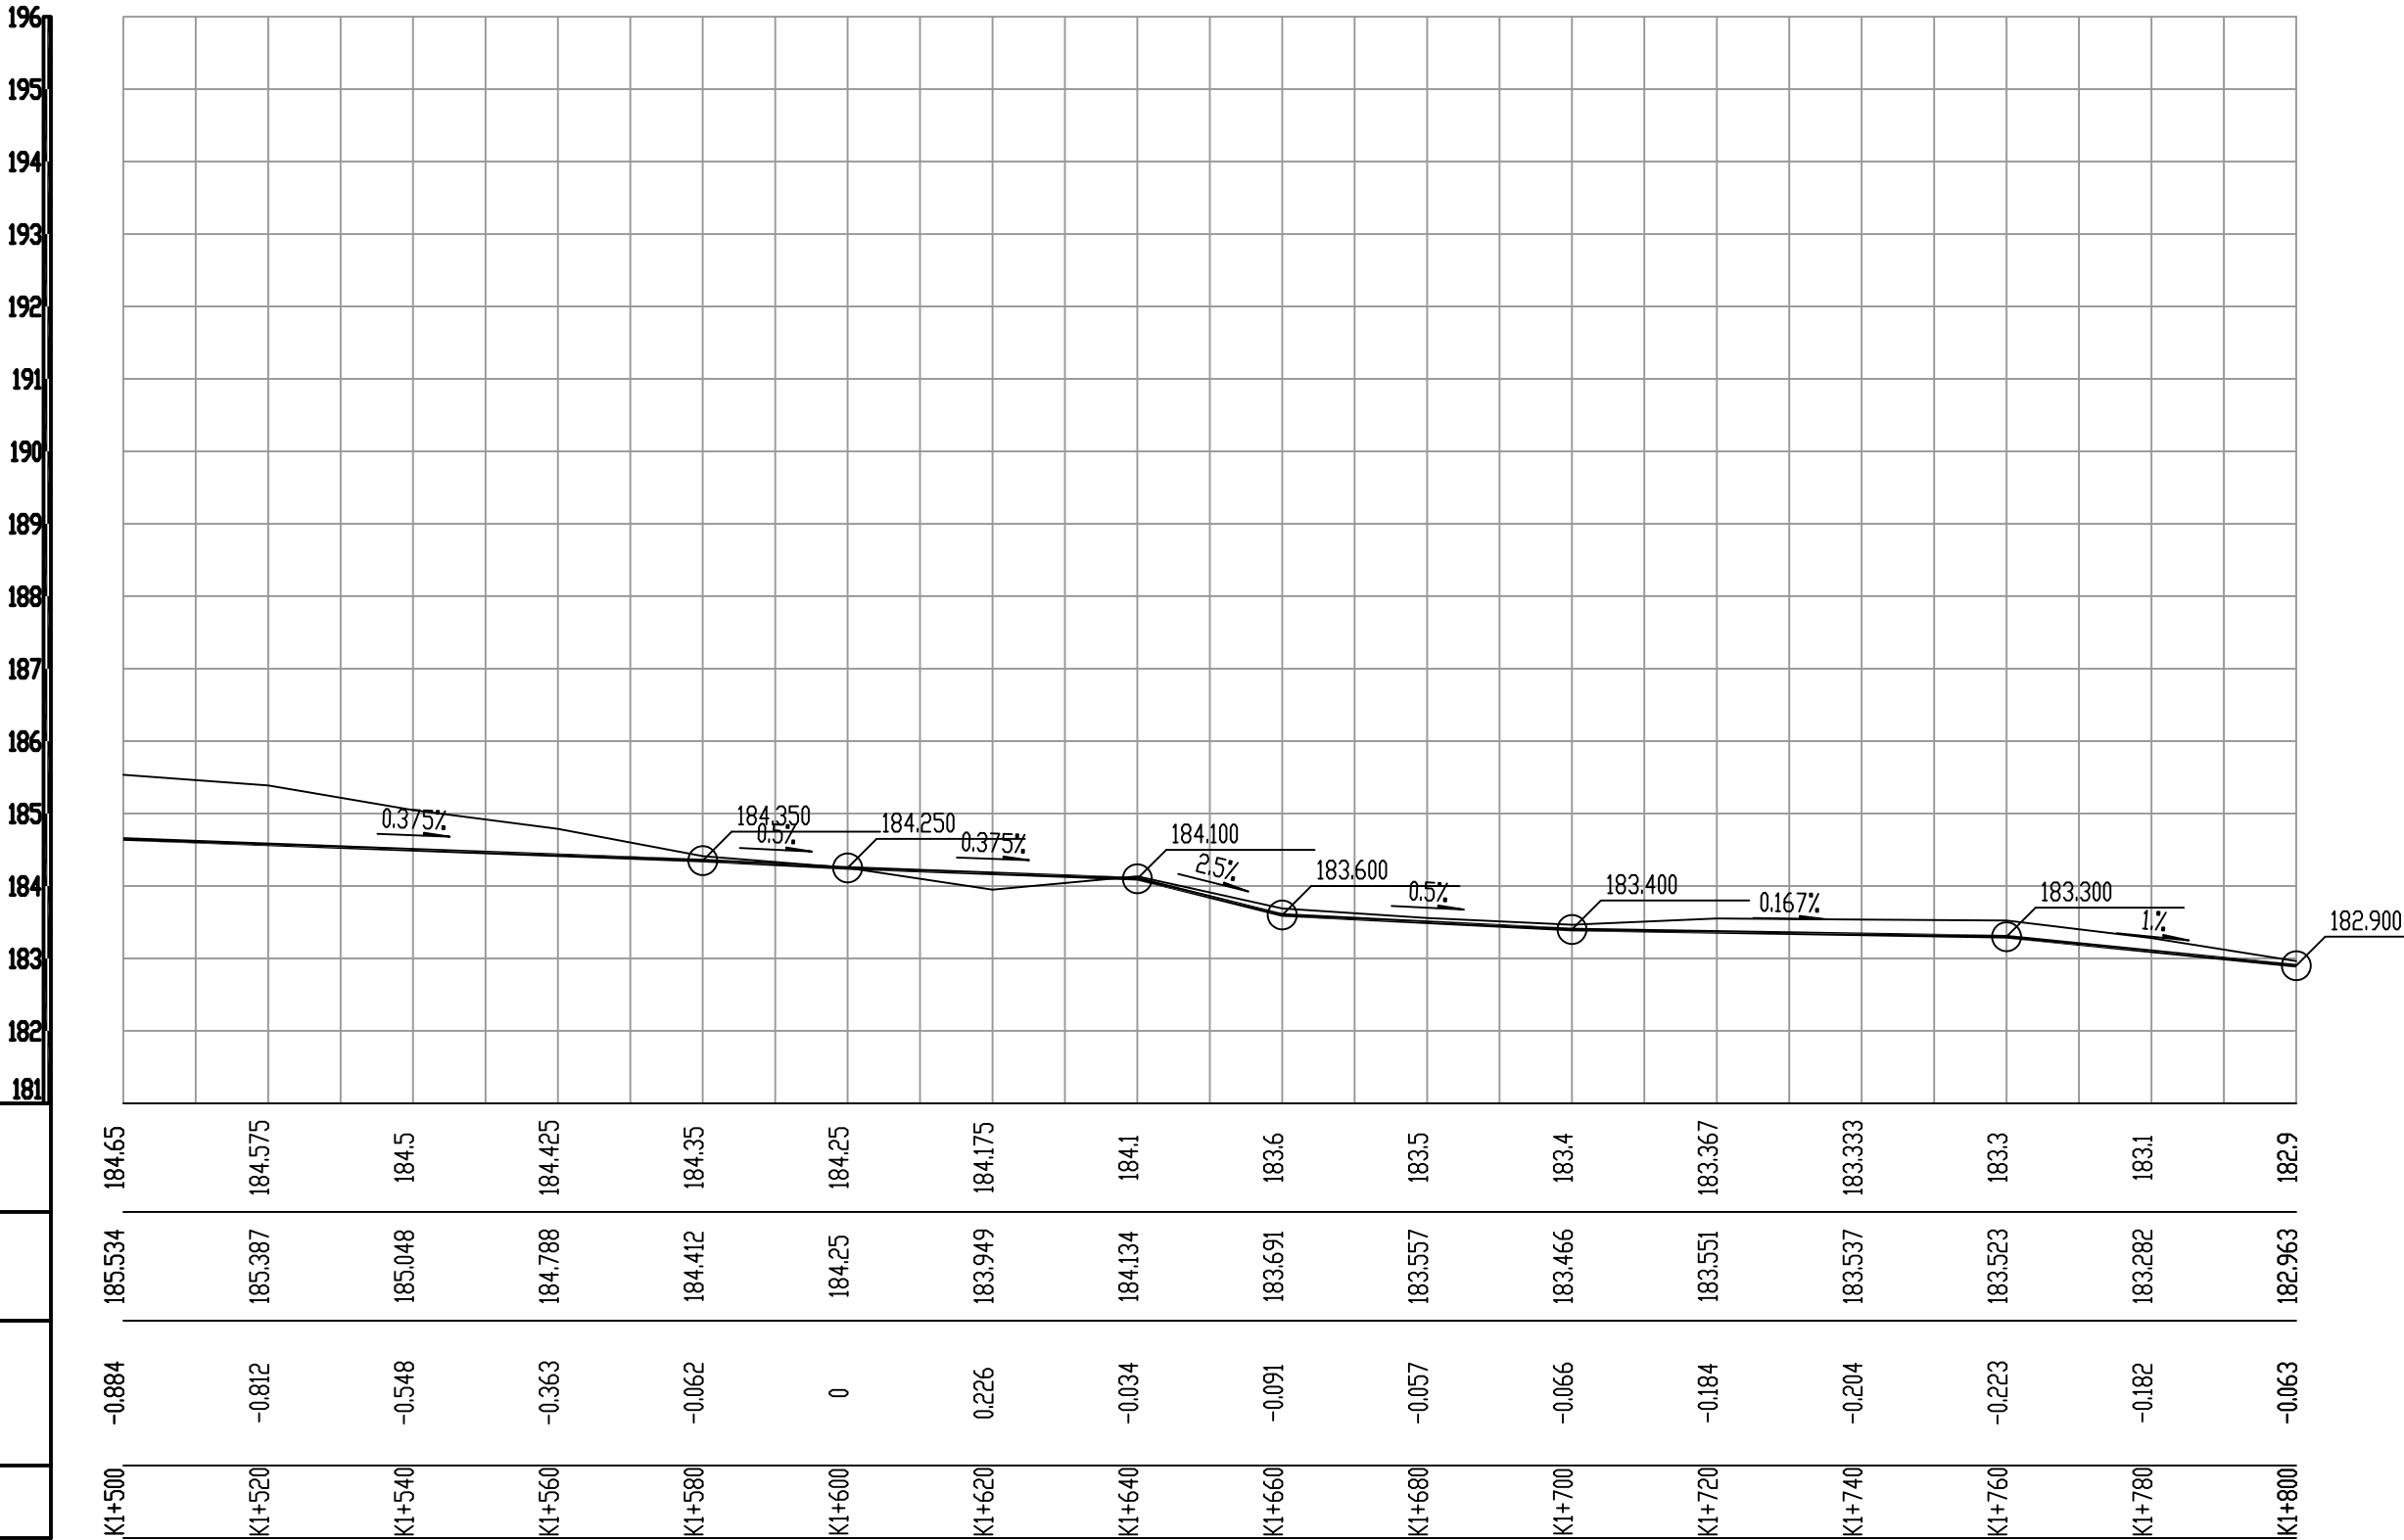

说明：
1、施工前复核现场坐标及高程，局部有出入可根据现场实际情况进行收方。
现场以能正常排水及尽量减少填挖方为主。
2、本图采用2000大地坐标及国家高程。

	审 定	余朝相		审 核	陈祖永		项目名称	龙虎乡龙虎村古寺水库坝到大河边水渠三面光	图 纸 名 称	设计号		图 号	水工-04-6
	项目负责人	李 扬		专业负责人	陈祖永		建设单位	恭城瑶族自治县农业农村局		图 别	水 利	版 本	第 1 版
	校 对	罗智鹏		设计/制图	石兴能		合作单位			日 期	2026. 06	专 业	水 利

建筑	暖通	道路	桥梁
结构			
电气			
给排水			

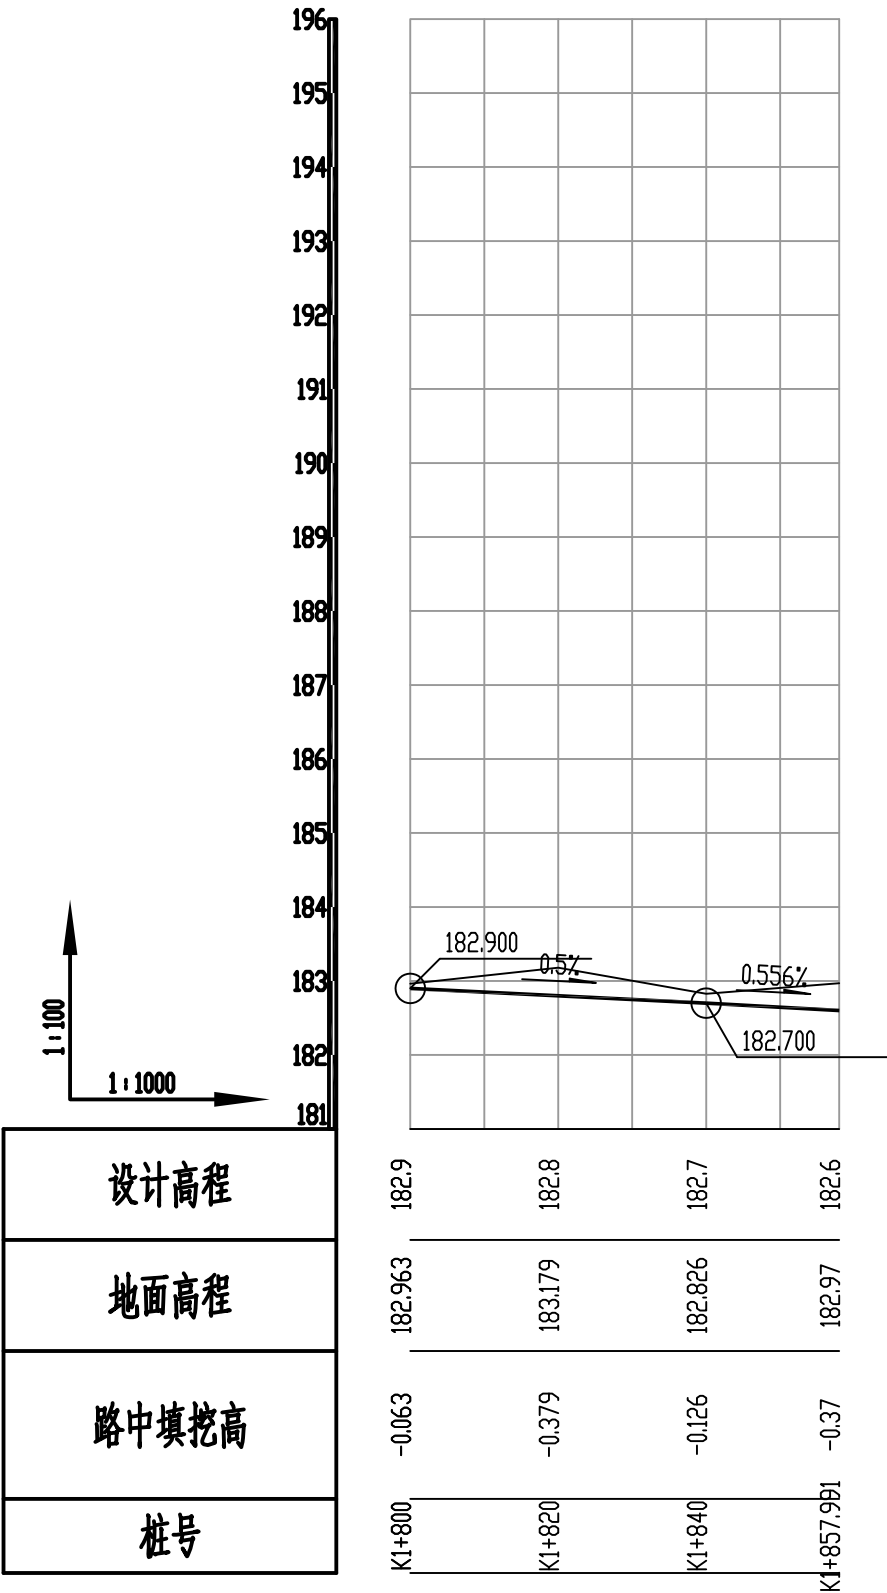

- 说明：
- 1、施工前复核现场坐标及高程，局部有出入可根据现场实际情况进行收方。
现场以能正常排水及尽量减少填挖方为主。
- 2、本图采用2000大地坐标及国家高程。

	审 定	余朝相		审 核	陈祖永		项目名称	龙虎乡龙虎村古寺水库坝到大河边水渠三面光	图 纸 名 称	设计号		图 号	水工-04-7
	项目负责人	李 扬		专业负责人	陈祖永		建设单位	恭城瑶族自治县农业农村局		图 别	水 利	版 本	第 1 版
	校 对	罗智鹏		设计/制图	石兴能		合作单位			日 期	2026. 06	专 业	水 利

灌溉沟渠工程数量表


序号	起 迄 桩 号 中 心 桩 号	沟渠形式	长度 (m)	工程数量						普通标准木 模板制作与 安拆	钢筋混凝 土管	钢管	破除恢复 现状水泥 路面15cm	挖除现状 40*40水泥 混凝土水 渠	混凝土基 础及立柱	M7.5浆砌片 石翼墙	三油两毡	沥青麻絮	C20砼管基和 护壁	机械抛石挤淤 50cm厚片石	清理杂草	备 注
				C20混凝土 底板 (m³)	C20混凝土 边墙 (m³)	沥青木板 伸缩缝 (m²)	人工开挖	土方回填 (m³)	沟底夯实 (回填碎石) 厚10cm(m³)													
							普土、硬土 (m³)															
1	K0+000.000 ~ K0+116.000	尺寸(40cmx40cm)	116	4.6	23.2	2.8	61.3	14.9	9.3	208.8				116.0						15.0	70.0	
2	K0+116.000 ~ K0+120.000	DN400	4								4.0					4.0	1.41	0.518	6.51			
3	K0+120.000 ~ K0+306.000	尺寸(40cmx40cm)	186	7.4	37.2	4.5	98.4	24.0	14.9	334.8				186.0						18.0	90.0	
4	K0+306.000 ~ K0+312.000	DN400架空管	6									6.0			3.96							
	K0+312.000 ~ K0+606.000	尺寸(40cmx40cm)	294	11.8	58.8	7.3	155.5	37.9	23.5	529.2				294.0							100.0	
	K0+606.000 ~ K0+610.000	DN400	4								4.0					4.0	1.41	0.518	6.51			
	K0+610.000 ~ K0+948.000	尺寸(40cmx40cm)	338	13.5	67.6	8.3	178.7	43.5	27.0	608.4				244.0							110.0	
	K0+948.000 ~ K0+951.000	DN400	3								3.0					4.0	1.06	0.389	4.88			
	K0+951.000 ~ K0+958.000	DN400架空管	7									7.0			3.56							
	K0+958.000 ~ K1+161.000	尺寸(40cmx40cm)	203	8.1	40.6	5.0	107.3	26.1	16.2	365.4										19.0	95.0	
	K1+161.000 ~ K1+168.000	DN400	7								7.0					4.0	2.47	0.907	11.39			
	K1+168.000 ~ K1+268.000	尺寸(40cmx40cm)	100	4.0	20.0	2.5	52.9	12.9	8.0	180.0										12.0	69.0	
	K1+268.000 ~ K1+308.000	DN400架空管	40									40.0			14.3							
	K1+308.000 ~ K1+313.000	DN400	5								5.0					4.0	1.76	0.518	8.14			
	K1+313.000 ~ K1+643.000	尺寸(40cmx40cm)	330	13.2	66.0	8.3	174.5	42.5	26.4	594.0											120.0	
	K1+643.000 ~ K1+649.000	DN400	6								6.0					4.0	1.41	0.518	6.51			
	K1+649.000 ~ K1+849.991	尺寸(40cmx40cm)	200.991	8.0	40.2	5.0	106.3	25.9	16.1	361.8										15.0	90.0	
	K1+849.991 ~ K1+857.991	DN400	8								8.0					4.0	1.41	0.518	6.51			
													14.4									
	合计		1858.0	70.7	353.6	43.8	934.9	227.7	141.4	3182.4	37.0	53.0	14.4	840.0	21.8	28.0	10.9	3.9	50.5	79.0	744.0	

编制:石兴能

复核: 陈祖永

通	路	梁	道	
暖	道	桥	隧	
建	结	电	给	水
筑	构	气	排	

沟渠剖面图形式
尺寸 (40cmx40cm) (1:20)

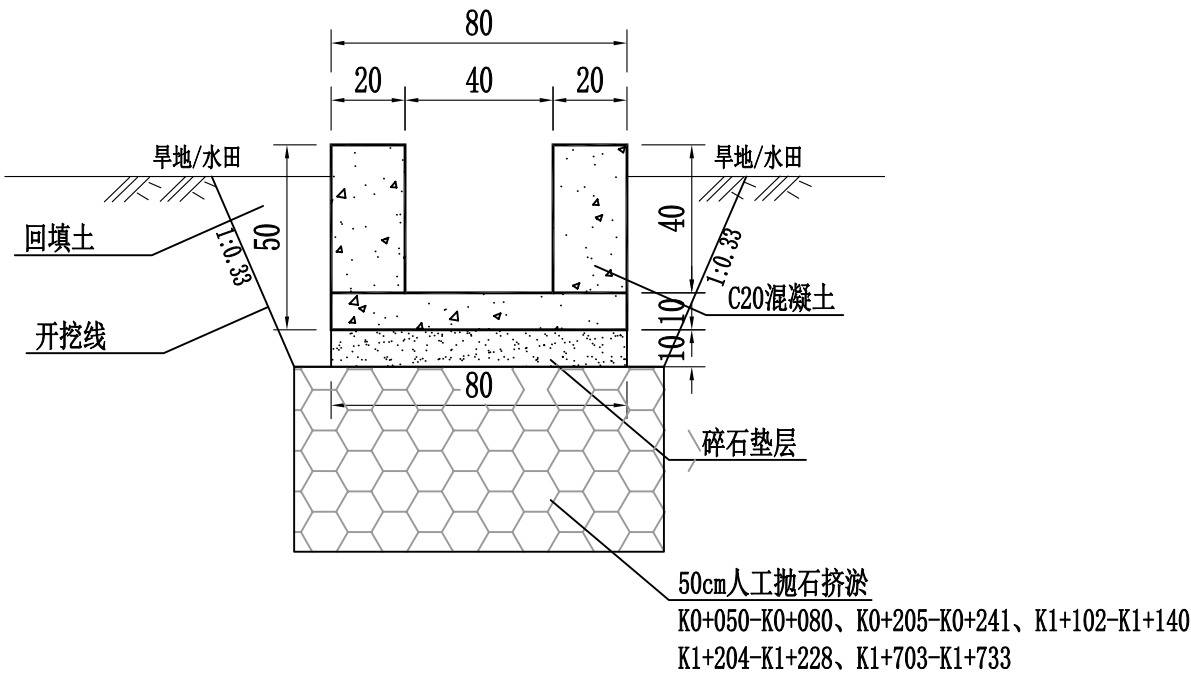

- 说明:
- 1、本图尺寸均以厘米计，比例尺如图所示；
 - 2、混凝土灌溉沟渠每间隔10m~20m设置一道伸缩缝，伸缩缝宽度为20mm，缝内填塞沥青木板；
 - 3、沟渠底部土基进行夯实处治，需换以透水性和稳定性良好的材料并夯填至设计高程，满足地基承载力要求后再进行混凝土浇筑。
 - 4、水渠开口位置根据现场情况设置。

每延米工程数量表40*40

沟渠形式	C20混凝土底板 (m³)	C20混凝土边墙 (m³)	挖基土方 (m³)
沟渠剖面图形式	0.04	0.20	0.53




审 定	余朝相	李 扬	审 核	陈祖永	陈祖永	项目名称	龙虎乡龙虎村古寺水库坝到大河边水渠三面光
项目负责人	李 扬	李 扬	专业负责人	陈祖永	陈祖永	建设单位	恭城瑶族自治县农业农村局
校 对	罗智鹏	罗智鹏	设计/制图	石兴能	石兴能	合作单位	


图 纸 名 称	沟渠尺寸大样图
---------	---------

设 计 号		图 号	水工-06
图 别	水 利	版 本	第 1 版
日 期	2026.06	专 业	水 利

暖通	道路	桥梁	隧道		
建筑	结构	电气	给排水		

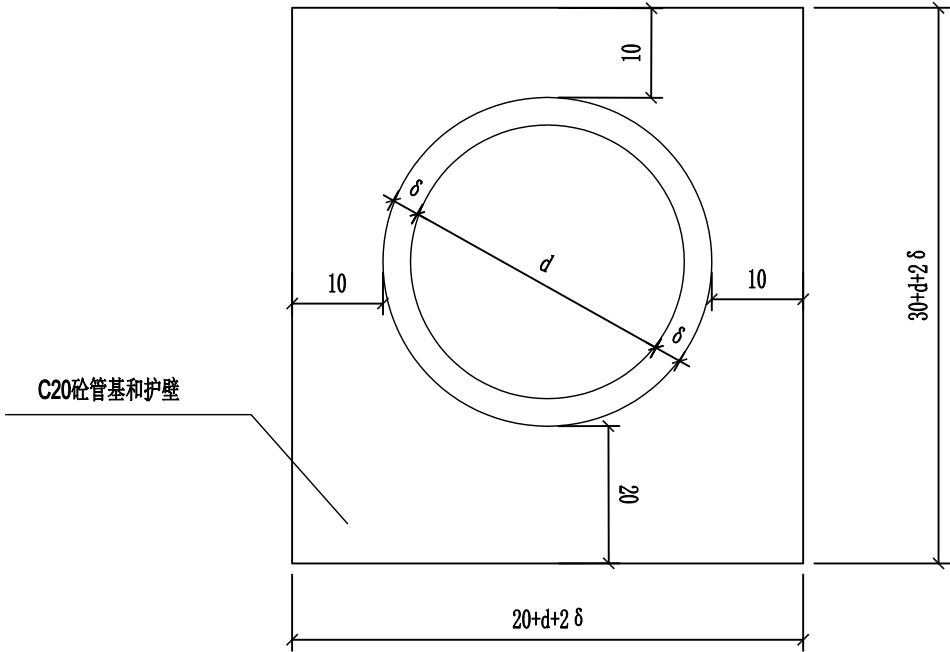

沿线圆管涵大样图

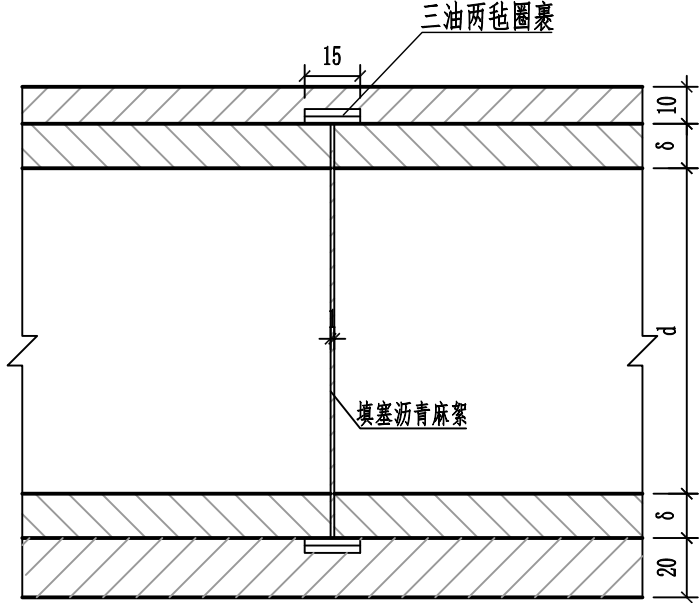


管节接头
1:20

- 说明：
- 1、本图尺寸单位为厘米；
 - 2、圆管涵每隔6m设置一条伸缩缝，缝宽1cm，伸缩缝要求用沥青处理；
 - 3、覆土厚度要求≥50cm；
 - 4、根据村民要求埋置过路管涵的位置。



审 定	余朝相	李 扬	审 核	陈祖永	陈祖永	项目名称	龙虎乡龙虎村古寺水库坝到大河边水渠三面光	图 纸 名 称	设计号		图 号	水工-07-1
项目负责人	李 扬	罗智鹏	专业负责人	陈祖永	石兴能	建设单位	恭城瑶族自治县农业农村局	沿路圆管涵、架空管基础及立柱大样图	图 别	水 利	版 本	第 1 版
校 对	罗智鹏		设计/制图	石兴能		合作单位			日 期	2026. 06	专 业	水 利

暖通	道路				
桥梁	隧				
建筑	结构	电气	给排水		

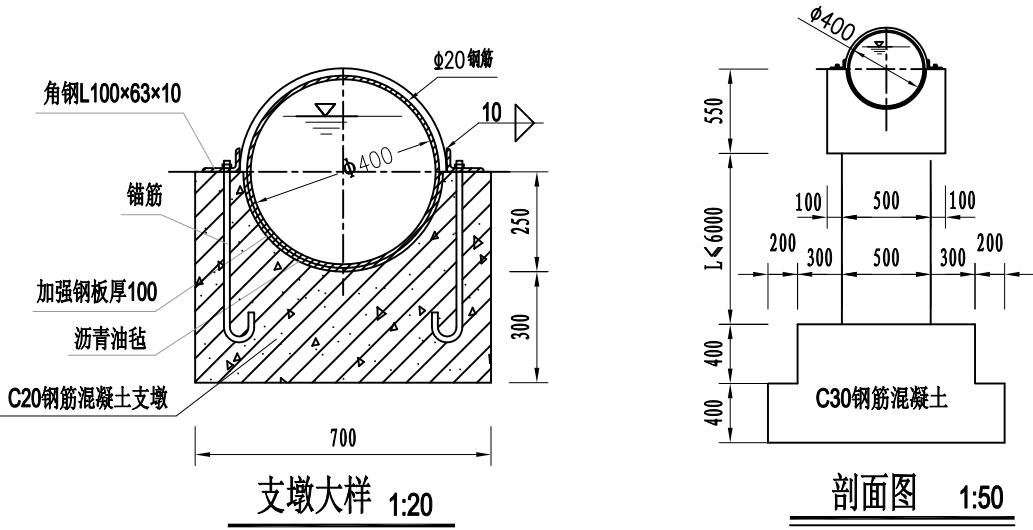

- 说明:
- 1.尺寸单位为mm，高程单位为m。
 - 2.渡槽选用钢管，壁厚10mm，钢管应按规范做好防腐，寒冷地区还要做好保温措施。
 - 3.渡槽下部结构应视不同地质情况、结构尺寸进行稳定及强度验算，不良地基应进行专门处理。
 - 4.渡槽在水位以上的净空应满足有关要求；进出口渠道及连接段可根据实际情况调整。

 恒艺鼎丰 HENGYI DINGFENG	审 定	余朝相		审 核	陈祖永		项目名称	龙虎乡龙虎村古寺水库坝到大河边水渠三面光	图 纸 名 称	设计号		图 号	水工-07-2
	项目负责人	李 扬		专业负责人	陈祖永		建设单位	恭城瑶族自治县农业农村局		图 别	水 利	版 本	第 1 版
	校 对	罗智鹏		设计/制图	石兴能		合作单位			日 期	2026. 06	专 业	水 利
沿路圆管涵、架空管基础及立柱大样图													


沿线材料料场表

料场 编号	料场名称	材料名称	上路支距 (Km)	上路桩号	料场 位置	料 场 说 明	储藏量 (m3)	计划用途 (m³)			开采 方式	运输 方式	通往料场 道路情况	备 注
								沟渠	路面	其他 构造				
一、石场						质量符合现行国家标准								
1	恭城瑶族自治县附近石场	石料	36	K0+000		已开采使用，石料强度较高，满足工程使用	丰富	√		√	购买	汽运	道路良好	
二、砂场						质量符合现行国家标准								
2	恭城瑶族自治县附近砂场	砂、中(粗)砂	36	K0+000		已开采使用，质量好，满足工程使用	丰富	√		√	购买	汽运	道路良好	
三、水泥						质量符合现行国家标准								
3	恭城瑶族自治县	硅酸盐水泥	36	K0+000		质量符合现行国家标准,可用于工程各部结构	丰富	√		√	购买	汽运	道路良好	
四、木材、钢材						质量符合现行国家标准								
4	恭城瑶族自治县	木材、钢材	36	K0+000		质量符合现行国家标准,可用于工程各部结构	丰富	√		√	购买	汽运	道路良好	


标识牌工程量表

序号	名称	单位	数量
1	定制青色石板 (500*900*5)	平方米	0.45
2	C20混凝土	平方米	0.0175

标识牌平面图

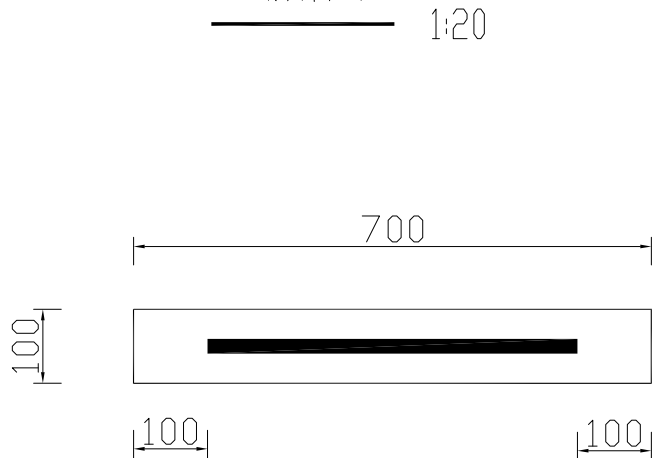

标识牌剖面图

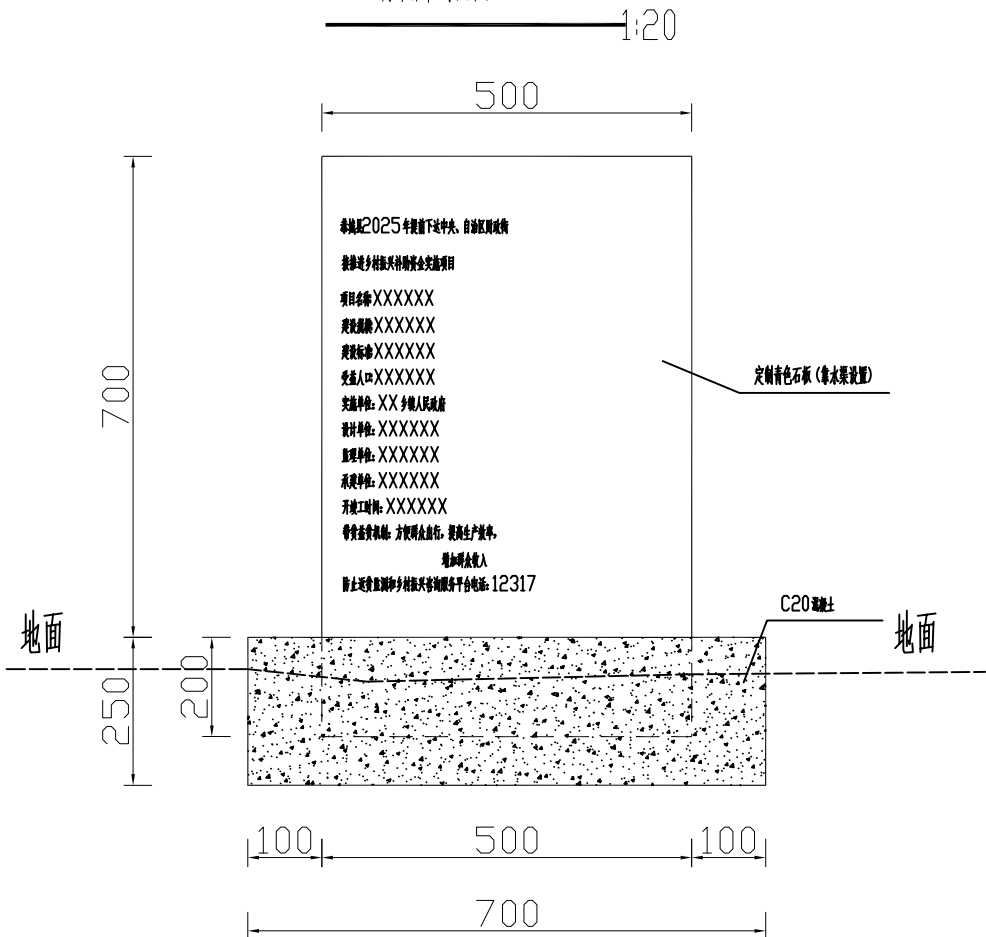

说明:

1. 图中尺寸除特殊说明外, 余均以mm计;
2. 标识牌采用红漆在青石板上描红, 内容根据项目情况, 和工程所在乡政府协商确定;
3. 标识牌应选在工程首部或明显区域立示。