灌阳县民政局

灌阳县殡仪馆建设项目——（二期）（附属工程）大门

施 工 图 设 计

工 程 号 QYGL-1-2025-1

法定代表人 肖 涛

总建筑师 陈 策

总工程师 黎 勇

项目负责人 阳 健

建筑专业负责人 龚元兵

结构专业负责人 俸万里

电气专业负责人 蒋海忠

给排水专业负责人 蒋家兵

暖通专业负责人 蒋海忠

广西启元建筑设计有限公司

2026年09月编制

图纸目录

序号	图号（通知单编号）	图 纸 名 称	更改记录		附注
			涉及的原图号	更改标识	
1		封面			A4
2		目录			A4
3	JZ01	建筑设计总说明(一)			A2
4	JZ02	建筑设计总说明(二)			A2
5	JZ03	总平面图			A2
6	JZ04	建筑工程做法　一层平面图　屋顶平面图 ①~②轴立面图　②~①轴立面图　1-1剖面图 Ⓐ~Ⓑ轴立面图　Ⓑ~Ⓐ轴立面图			A2
7	JZ05	节点详图			A2
8					
9					
广西启元建筑设计有限公司

建筑行业（建筑工程）甲级　证书编号：A145005776
风景园林专项甲级　证书编号：A145005776
市政（道路.桥梁.给水.排水）乙级　证书编号：A245005773
人防工程乙级　证书编号：22020180904000 7
电力（送电.变电）专业乙级　证书编号：A245005773
公路行业（公路）专业乙级　证书编号：A145005776

建设单位	灌阳县民政局			项目名称	灌阳县殡仪馆建设项目——（二期）（附属工程）大门		
审　定	张 强		校　对	龚元兵		工程号	QYGL-1-2025-1
审　核	吴海荣		设　计	覃祥江		专　业	??
项目负责	阳 健					版本号	第一版
专业负责	龚元兵		制　图	覃祥江		第 1 页；共 1 页	
						日　期	2026.09

建筑设计说明

一、设计依据：

1、经灌阳县自然资源局批复的相关规划图、方案图等；建设工程规划许可证号：建字第450327202500001。

2、灌阳县民政局 提供的“规划设计条件”。

3、广西启元建筑设计有限公司QYGL-1-2025-1号设计合同。

4、国家及地方有关建筑设计的工程建设规范、规程及规定；本项目主要遵循的规范名称为：

《建筑防火通用规范》 GB55037-2022

《消防设施通用规范》 GB55036-2022

《建筑设计防火规范》 GB50016-2014（2018年版）

《民用建筑通用规范》 GB55031-2022

《民用建筑设计统一标准》 GB50352-2019

《建筑与市政工程防水通用规范》 GB 55030-2022

《建筑外墙防水工程技术规程》 JGJ/T235-2011

《屋面工程技术规范》 GB50345-2012

《建筑环境通用规范》（GB55016-2021）

《建筑工程建筑面积计算规范》 GB/T50353-2013

《抹灰砂浆技术规程》JGJ/T220-2010

《建筑工程设计文件编制深度规定》（2016年版）

国家及省市有关环保、卫生、消防、防疫、交通、市政、绿化等部门的法规及规范

二、工程概况：

1、项目名称：灌灌阳县殡仪馆建设项目——（二期）（附属工程）大门

2、建设单位：灌阳县民政局

3、建设地点：桂林市灌阳县

4、建筑层数：地上 1 层；地下 0 层

5、建筑高度： 6.55 米（室外设计地面至其檐口与屋脊的平均高度）； 消防建筑高度：6.55 米（室外设计地面至其檐口与屋脊的平均高度）；

6、建筑耐久年限：50 年

7、建筑耐火等级：二 级

8、建筑抗震设防烈度： 6 度

9、结构形式： 框架结构

10、建筑占地面积： 19.68m²

11、总建筑面积：19.68m² ，计容面积：19.68m²

三 ???

1. 本图所注尺寸除总平面图和标高以米计外，其余均以毫米计。

2.本工程±0.000相当的绝对标高为416.65，需现场核定。

3.各层标注标高为完成面标高（建筑面标高），屋面标高为结构面标高。

四、防水工程

根据《建筑与市政工程防水通用规范》（GB55030-2022）、《屋面工程技术规范》GB50345-2012、《屋面工程质量验收规范》GB50207-2012及地方主管部门的有关规定，本工程采用的防水材料的各种性能、质量标准应符合国家规定的标准。防水工程必须由经当地主管部门批准具有相应资质的施工单位施工。防水工程所使用的防水材料，应有产品的合格证书和性能检测报告，材料的品种、规格、性能等应符合现行国家产品标准和设计要求。

本工程防水设计使用年限、防水类别、防水使用环境类别、防水等级：

	设计使用年限	防水类别	防水使用环境类别	防水等级
地下工程				
屋面工程	20年	甲类	Ⅰ类	一级
外墙工程		甲类	Ⅰ类	一级
室内工程				

1、本工程屋面防水工程设计使用年限为20年，防水等级为一级，三道柔性防水设防，即1.2厚合成高分子防水卷材+2道1.5厚合成高分子防水涂膜；外墙防水等级为一级，二道防水设防，即1.5厚聚氨酯防水涂料+5厚干粉类聚合物水泥防水砂浆。

2、屋面上的设施基座与结构层相连时，防水层应包裹设施基座的上部，并在地脚螺栓周围做密封处理；在防水层上设置设施时，设施下部的防水层应做卷材增强层，必要时应在其上浇筑细石混凝土，其厚度不应小于50mm；需经常维护的设施周围和屋面出入口至设施之间的人行道应铺设刚性保护层。

3、突出墙面的腰线、檐板、窗台上部应做大于1%的向外排水坡，下部做滴水。涂料外墙滴水做法参照11ZJ901 ⑭ 面砖外墙滴水做法参照11ZJ901⑪。

4、外墙不同材料交接处用加钉镀锌钢丝网（钢丝直径0.9mm，各边≥200）（搭接长度大于100），当基层为钢筋砼时，必须对基层凿毛，刷一道素水泥浆，再用纤维砂浆打底1：2聚合物防水砂浆面层。

5、防水材料及配套辅助材料进场时应提供产品合格证、质量检验报告、使用说明书、进场复验报告。防水卷材进场复验报告应包含无处理时卷材接缝剥离强度和搭接缝不透水性检测结果。防水施工前应依据设计文件编制防水专项施工方案，雨天、雪天或五级及以上大风环境下，不应进行露天防水施工。防水施工前应确认基层已验收合格，基层质量应符合防水材料施工要求。

6、铺贴防水卷材或涂刷防水涂料的阴阳角部位应做成圆弧状或进行倒角处理。

7、防水卷材最小搭接宽度应符合《建筑与市政工程防水通用规范》（GB55030-2022）表5.1.7的规定。

8、防水卷材施工应符合下列规定：卷材铺贴应平整顺直，不应有起鼓、张口、翘边等现象；同层相邻两幅卷材短边搭接错缝距离不应小于500mm。卷材双层铺贴时，上下两层和相邻两幅卷材的接缝应错开至少1/3 幅宽，且不应互相垂直铺贴；同层卷材搭接不应超过3层，卷材收头应固定密封。

9、防水涂料施工应符合下列规定：涂布应均匀，厚度应符合设计要求，且不应起鼓；接搓宽度不应小于 100mm；当遇有降雨时，未完全固化的涂膜应覆盖保护；当设置胎体时，胎体应铺贴平整，涂料应浸透胎体，且胎体不应外露。

10、防水层施工完成后，应采取成品保护措施，防水层施工应采取绿色施工措施，并应符合下列规定：基层清理应采取控制扬尘的措施；基层处理剂和胶粘剂应选用环保型材料；液态防水涂料和粉末状涂料应采用封闭容器存放，余料应及时回收；当防水卷材采用热熔法施工时，应控制燃料泄漏，高温或封闭环境施工，应采取措施加强通风；当防水涂料采用热熔法施工时，应采取控制烟雾措施；当防水涂料采用喷涂施工时，应采取防止污染的措施；防水工程施工应配备相应的防护用品。

11、未尽事宜应参见《建筑与市政工程防水通用规范》（GB55030-2022）、《屋面工程技术规范》GB50345-2012的具体要求。

五、墙体工程：

1. 墙体的图例、墙体厚度及定位详见各层平面图.

2. 钢筋混凝土承重墙体及柱子以结施图为准, 砌体墙详见建施图.

3. 整栋建筑外围护墙采用200厚页岩多孔砖, 用M5砂浆砌筑; 内隔墙为100和200厚加气混凝土砌块，用专用砂浆砌筑.

4. 内外填充墙均设构造柱及必要的圈梁加固, 构造柱尺寸及位置, 构造柱配筋及做法详结施.

5. 墙体不同材料结合处（含与梁柱连接）粉刷前需加钢丝网或纤维布, 网宽每边大于100以防粉刷开裂, 墙面每层粉刷厚度按施工规范规定.

6. 墙身防潮层：墙身防潮层做法参照11ZJ103 ⑩ ⑩ 。当室内地坪变化处防潮层应重叠搭接300，并在高低差埋土一侧墙身做20厚 1:2水泥砂浆防潮层，如埋土侧为室外，还应刷 1.5厚SPU防水涂料（或其它防潮材料）。

7. 墙体留洞小于300者施工时根据各专业图纸配合留洞，砌筑墙预留洞详建施图和设备图；砌筑墙体预留洞过梁详结施说明；钢筋混凝土墙上留洞详建施图、设备图和结施说明。

8. 混凝土墙上预留洞的封堵见结施, 其余砌筑墙体留洞待管道设备安装完毕后, 用C15细石混凝土填实。

9. 外墙干挂石材为专业公司二次设计并安装, 施工应满足《建筑装饰装修工程质量验收规范》GB50210-2001。

10. 为避免外墙雨水渗透，外墙应保证砌墙时砂浆饱满，水平缝和垂直缝均不得有漏浆现象。墙体与梁、板、柱结合处的抹灰层中，沿缝长方向加贴。

11. 按桂林市环境保护局发出市工信（2016）92号文，2016年11月1日起，现场禁止搅拌砂浆，使用预拌砂浆，预拌砂浆的技术性能应满足下列要求：

专用砌筑砂浆技术性能

检测项目		单位	技术要求	实测结果
干密度		Kg/m3	≤1800	1160
分层度		mm	≤20	5
凝结时间		h	贯入阻力达0.5MPa时，3~5h	4.8
导热系数		w/m·k	≤1.1	0.24
抗压强度		MPa	≥5.0	5.1
粘结强度		MPa	≥0.20	0.47
抗冻性 F25	质量损失	%	≤5	2
	强度损失		≤20	2
收缩性能		Mm/m	≤1.1	0.6

注：检测依据：《蒸汽加气混凝土用砌筑与抹面砂浆》（JC890）

专用抹面砂浆技术性能

检测项目		单位	技术要求	实测结果
干密度		Kg/m3	≤1800	1776
分层度		mm	≤20	15
凝结时间		h	贯入阻力达0.5MPa时，3~5h	4.7
抗压强度		MPa	≥5.0	6
粘结强度		MPa	≥0.15	0.5
抗冻性 F25	质量损失	%	≤5	4
	强度损失		≤20	4
收缩性能		Mm/m	≤1.1	0.3
重量吸水率		%	/	5.4

注：外墙用抹面砂浆增加重量吸水率技术指标，内墙粉刷无此项指标。

备注

广西启元建筑设计有限公司

建筑行业（建筑工程）甲级 证书编号：A145005776

风景园林专项甲级 证书编号：A145005776

市政（道路、桥梁、给水、排水）乙级 证书编号：A245005773

人防工程乙级 证书编号：220201809040007

电力（送电、变电）专业乙级 证书编号：A245005773

公路行业（公路）专业乙级 证书编号：A145005776

审 定	张强	
审 核	吴海荣	
项目负责	阳 健	
专业负责	龚元兵	
校 对	龚元兵	
设 计	覃祥江	
制 图	覃祥江	

建设单位

灌阳县民政局

项目名称

灌阳县殡仪馆建设项目——（二期）（附属工程）大门

图 名

建筑设计总说明(一)

工程号	QYGL-1-2025-	设计阶段	施工图
专 业	建筑	日 期	2026.09
图 号	JZ01		

勘察设计出图专用章

注册执业章

盖章有效 不得复制

12.所有砌体填充墙上的门窗过梁、构造柱及拉结圈梁,其布置原则、构造方式及施工要求均详结施说明及结施图.

13.所有砌体填充墙与钢筋混凝土墙,钢筋混凝土框架柱及钢结构构件的连接,均应设拉接钢筋与钢筋混凝土墙,钢筋混凝土框架柱及钢结构框架柱伸出的拉筋焊牢,拉接钢筋设置详结施说明.

14.墙体砂浆:砌筑砂浆、抹灰中的打底砂浆,其强度等级均应>砌块强度等级.

六、屋面工程:

1、本工程的屋面防水保温做法详工程做法;

2、基层与突出屋面结构(女儿墙、立墙、天窗壁、变形缝、烟囱、管道、上人孔等)的交接处,以及基层的转角处(水落管、天沟、檐口、檐沟、屋脊等),均应做成圆弧。

3、凡管道穿屋面、屋面留孔洞位置等,须检查核实后再做防水材料,避免做防水材料后再凿洞。

4、屋面为坡屋面自由排水,详屋面平面图。

5、除本说明外,屋面做法还应符合《建筑与市政工程防水通用规范》(GB55030-2022)、《屋面工程技术规范》GB50345-2012、《屋面工程质量验收规范》GB50207-2012的有关规定。

6、立面造型线条抹面厚度超过30时,须铺钉24号镀锌铁丝或钢丝网分层抹灰。

七、室外装修工程

1、本工程外立面装修用材及色彩详见立面图,构造做法详见工程做法及外墙节点详图。装修所用材料应在施工前提供样板,经建设单位和设计单位认可后方可施工。

2、外墙从基体表面至饰面层应留分隔缝,间隔按立面,可预留或后切,金属网、找平层、防水层、饰面层应在相同位置留缝,缝宽8mm、深25mm,切缝后宜采用空气压缩机具吹除缝内粉末,并嵌填聚氨酯密封胶(外墙贴砖可取消分隔缝)。

3、外墙应在找平层中满挂镀锌钢丝网,钢丝网规格为丝径1mm,孔径10x10mm,抹灰层与基层之间及各抹灰层之间必须粘结牢固。

4、所有室外挑板、阳台底板、窗框顶、窗台、雨棚板、挑檐等均需做滴水线。

5、外墙找平层中的水泥砂浆,其强度等级不应小于砌块强度等级且不低于M7.5级,与基层墙体的粘结强度不得小于0.6MPa。

6、凡贴面砖的外墙均应采用专用胶粘剂粘贴,并应在现场进行抗拉拔试验,面砖的粘结强度不得小于0.4MPa。

7、建筑装饰装修工程所用材料应符合国家有关建筑装饰装修材料有害物质限量标准的规定。

8、外墙材料、构造、施工应遵照《建筑装饰装修工程质量验收规范》GB50210-2018执行。

9、本工程外墙采用的材料,详见立面图,具体装修做法详材料作法表,材质、颜色、规格应在外墙施工前提供样板,局部构架由专业厂家二次设计,由建设单位和设计单位认可。

10、外墙贴面砖防脱落措施:水泥砂浆粉刷前应在不同部位交接处粘贴钢丝网加强,在混凝土结构面应进行界面处理。为避免和减少外墙水泥砂浆面开裂,在外墙砌体与砼面交接处的外墙面上钉500宽钢丝网,再抹水泥砂浆。每隔一层在楼板标高处设20宽,15深凹缝,内填成品黑色塑料条,颜色分格详立面。如立面未表示,则刷同墙面颜色材料。

八、金属及木构件

1、型钢制作的栏杆及花饰,直线部位严格调直,曲线部位保持流畅并应保持边角整齐,切割部位须挫平磨光,不得留有切割痕迹,要求尺寸精确,表面光洁。凡露明焊接均应满焊,并保持焊缝均匀,再经挫平、磨光。

2、金属件油漆前均应彻底除锈,保证成品漆膜光亮,避免面层剥落。

3、所有预埋铁件均刷防锈漆一遍。

4、所有金属给排水管(包括埋设暗管)应加强防锈处理。

5、木扶手的用材要充分干燥,含水率小于15%,并应认真挑选减少疖疤,油漆做法选用15ZJ001-涂101-A,本色。

6、凡与砌块或混凝土接触的木材表面,均需做防腐处理。

7、特殊要求之外,一般木制构件做一底二度聚氨酯、树酯调和漆或硝基漆。不露面木构件用水柏油防腐处理。

九、建筑材料的环保要求:

本工程选用的建筑主体材料和装饰材料应满足《民用建筑工程室内环境污染控制标准》GB50325-2020所有条款。

1.本工程设计前应对建筑工程所在城市区域土壤中浓度或土壤表面氡析出率进行调查,并提交相应的调查报告。未进行过区域土壤中氡浓度或土壤表面氡析出率测定的,应对建筑场地土壤中氡浓度或土壤氡析出率进行测定,并提供相应的检测报告。

2.本工程建筑室内装饰装修设计应有污染控制措施,应进行装饰装修设计污染控制预评估,控制装饰装修材料使用量负荷比和材料污染物释放量,采用装配式装修等先进技术,装饰装修制品部件宜工厂加工制作、现场安装。

3.本工程室内通风设计应符合现行国家标准《民用建筑设计统一标准》GB50352的有关规定;采用集中空调的民用建筑工程,新风量应符合现行国家标准《民用建筑供暖通风与空气调节设计规范》CB50736的有关规定。

4.本工程位于夏热冬冷地区,采用自然通风,最小通风换气次数不应低于0.5次/h,必要时应采取机械通风换气措施。

5.材料选择:本工程采用放射性符合A类要求的无机非金属装饰装修材料;本工程室内装饰装修采用的人造木板及其制品、涂料、胶粘剂、水性处理剂、混凝土外加剂、墙纸(布)、聚氯乙烯卷材地板、地毯等材料的有害物质释放量或含量,应符合《民用建筑工程室内环境污染控制标准》GB50325-2020第3章的规定。不应采用聚乙烯醇水玻璃内墙涂料、聚乙烯醇缩甲醛内墙涂料和树脂以硝化纤维素为主、溶剂以二甲苯为主的水包油型(O/W)多彩内墙涂料。不应采用聚乙烯醇缩甲醛类胶不应采用聚乙烯醇缩甲醛类胶。民用建筑室内装饰装修中所使用的木地板及其他木质材料,严禁采用沥青、煤焦油类防腐、防潮处理剂。不与室外直接自然通风的房间粘贴塑料地板时,不宜采用溶剂型胶粘剂。不与室外直接自然通风的房间粘贴塑料地板时,不宜采用溶剂型胶粘剂。

十、其它施工中注意事项

1、凡需要做防水层的楼、屋面,在防水层施工完成后应进行48小时闭水试验,并检验合格后方可进行下一道工序的施工。

2、如施工中发现材料做法厚度与材料做法表或通用图集中做法不一致,应及时设计方确认协商。

3、凡图中未尽事宜均应按国家、广西壮族自治区、项目所在地地方有关规范规定设计。

4、防水隔热材料必需严格按照厂家具体说明进行施工,后期施工应做好保护处理,防止造成人为破坏。

5、所有门窗、墙、柱角均用1:2.5水泥砂浆做护角,两边各宽80,高2000,厚度平抹灰面。

6、本工程所有外墙、内墙、顶棚、洞口、窗台等抹灰砂浆的强度均不得小于M5。

7、若有阳台玻璃栏板、屋面玻璃栏板、隐框窗、花岗岩干挂石材外墙、钢结构玻璃雨蓬、广告牌位均为形式设计, 具体工程需专业厂家进行设计后经设计单位确认后方可施工。

8、本设计不含总平面的环境及市政工程,不含室内二次装修,此部分由建设方另行委托,但必须符合相关规定、规范。

9、防雷系统安装方法应与屋面施工、结构钢筋绑扎等密切配合,做好防锈处理,以免生锈污染屋面和墙体。

10、本工程内外墙钢筋混凝土柱面应先刷内掺水重3-5%的建筑胶素水泥浆一道。

11、本工程各部分构造做法选用图集中若有采用107胶水的改用801胶代替。

12、给排水、电气专业的留孔留洞,设置设备的位置以各专业的图纸为准。

13、根据《建设工程安全生产管理条例》,本工程从事施工、安装活动的企业及作业人员,在施工中除应遵守国家及行业有关强制性标准。

14、规范、规程及建设行政主管部门制定的规章、规范性文件外,必须符合《建设工程施工安全技术操作规程》、《建筑机械使用安全技术规程》、《建筑施工高处作业安全技术规范》要求的各项规定,同时应达到如下要求:
楼层施工时,楼面上堆置的材料其重量不得超过楼面设计的荷重并分散堆放。

15、本施工图须与结构,给排水,电气,暖通等有关专业图纸密切配合施工,在主体结构施工中及时预留洞孔和予埋铁件。施工中如发现图纸有矛盾或不明之处, 请施工单位及时与建设单位、设计单位联系,经设计单位交底后方可施工。

16、本工程无障碍设施及标识系统的安装设置及运行维护应满足《建筑与市政工程无障碍通用规范》GB 55019-2021和《无障碍设计规范》GB 50763-2012所有条款。本工程声环境、光环境、建筑热工及室内空气质量的设计、检测及验收必须满足《建筑环境通用规范》GB 55016-2021所有条款。本工程的建筑节能与可再生能源建筑应用系统的设计、施工、验收及运行管理必须满足《建筑节能与可再生能源利用通用规范》GB 55015-2021所有条款。民用建筑工程选用的建筑主体材料和装饰材料应满足《民用建筑工程室内环境污染控制标准》GB50325-2020所有条款。本工程的建筑面积与高度、建筑室外场地、建筑通用空间、建筑部件与构造应满足《民用建筑通用规范》GB55031-2022所有条款。本工程消防设施的设计、施工、验收、使用和维护应满足《消防设施通用规范》GB55036-2022所有条款。本工程防水材料、设计、施工、验收与运营维护应满足《建筑与市政工程防水通用规范》GB55030-2022所有条款。

17、凡本图未说明清楚有关施工操作的质量、技术标准均按国家有关施工及验收技术规范和各种有关规定、规程办理。

18、本施工图设计文件未经相关部门审查批准的,不得使用。

备注

广西启元建筑设计有限公司

建筑行业(建筑工程)甲级 证书编号:A145005776
风景园林专项甲级 证书编号:A145005776
市政(道路、桥梁、给水、排水)乙级 证书编号:A245005773
人防工程乙级 证书编号:220201809040007
电力(送电、变电)专业乙级 证书编号:A245005773
公路行业(公路)专业乙级 证书编号:A145005776

审 定	张强	
审 核	吴海荣	
项目负责	阳健	
专业负责	龚元兵	
校 对	龚元兵	
设 计	覃祥江	
制 图	覃祥江	

建设单位
灌阳县民政局

项目名称
灌阳县殡仪馆建设项目——(二期)(附属工程)大门

图 名 JZ02
建筑设计总说明(二)

工程号	QYGL-1-2025-	设计阶段	施工图
专 业	建筑	日 期	2026.09
图 号	JZ02		

勘察设计出图专用章

注册执业章

盖章有效 不得复制

专业	实名	签名	日期
建筑			
结构			
给排水			
暖通			
电气			
室内设计			



图例:

- 用地红线
- 规划建筑 (1F)
- 规划道路
- 出入口标识
- 小型车停车位
- 可充电小型车停车位
- 无障碍停车位
- 中巴车停车位
- 殡仪车停车位
- 非机动车停车区
- 硬质铺装
- 规划绿地
- 坐标 (X=2474250.16 Y=420520.502)
- 垃圾收集点
- 室外箱变
- 无障碍流线
- 消防车流线
- 减速带

灌阳县殡仪馆建设项目建筑明细表

楼号	层数	建筑高度(m)	基底面积 (m^2)	建筑面积 (m^2)	计容面积 (m^2)	耐火等级
1#楼 殡仪、火化用房	1F	12.60	3000.00	3000.00	3000.00	二级
2#楼 业务用房	1F	9.60	514.96	514.96	918.24	二级
3#楼 办公用房	1F	9.00	514.96	514.96	918.24	二级
4#公厕	1F	5.20	92.94	92.94	92.94	二级
5#大门	1F	6.55				二级
合计			4122.86	4122.86	4929.42	

停车位配建计算表

停车类型	建筑类别	计算单位	停车指标	计容面积	应配建车位数	实际配建车位数	备注
机动车	其他办公	车位/100m^2	0.5	4929.42	25	61	包含10%的机动车公共停车位
非机动车	其他办公	车位/100m^2	2	4929.42	98	100	

经济技术指标表

项目		单位	数值	备注
总用地面积		㎡	38361.06	约57.5415亩
其中	净用地面积	㎡	33333.45	约50.00亩
	规划道路面积	㎡	5027.61	约7.5415亩
总建筑面积		㎡	4122.86	
计容总建筑面积		㎡	4929.42	办公用房、业务用房层高超过7.9米部分按3倍建筑面积计入容积率
建筑占地面积		㎡	4122.86	
建筑密度			12.37%	
容积率			0.15	
绿地面积		㎡	11666.71	
绿地率			35%	
机动车停车位		个	61	配建指标详停车位配建计算表
其中	小型车停车位	个	46	其中充电停车位:4个
	无障碍停车位	个	1	
	中巴车停车位	个	4	换算系数取2,折合小型车停车位8个
	殡仪车停车位	个	4	换算系数取1.5,折合小型车停车位6个
非机动车停车位		个	100	按1.5m^2/个计算,合计150m^2

总平面图 1:1000

注：1.图中尺寸标注单位为米；
2.本图采用2000国家大地坐标系，1985国家高程。
3.±0.000相对应的绝对标高需现场复核
4.消防车道应设置标志线和警示牌，具体按应急管理部救援局【消防救援局关于进一步明确消防车通道管理若干措施的通知】应急消2019-334号及其附件执行.

鲁建

广西启元建筑设计有限公司

建筑行业（建筑工程）甲级	证书编号：A145005776
风景园林专项甲级	证书编号：A145005776
市政（道路、桥梁、给水、排水）乙级	证书编号：A245005773
人防工程乙级	证书编号：220201809040007
电力（送电、变电）专业乙级	证书编号：A245005773
公路行业（公路）专业乙级	证书编号：A145005776

审定	张强	
审核	吴海荣	
项目负责	阳健	
专业负责	龚元兵	
校对	龚元兵	
设计	覃祥江	
制图	覃祥江	

建设单位
灌阳县民政局

项目名称
灌阳县殡仪馆建设项目——（二期）（附属工程）大门

图名
总平面图

工程号	QYGL-1-2025-	设计阶段	施工图
专业	建筑	日期	2026.09
图号	JZ03		


勘察设计出图专用章

注册执业章

盖章有效 不得复制


建筑设计工程做法

一 ?????????????	三 ????????????15ZJ001?86???3????????	六 ??(??????;????;????;?????????300?)?
• 彩色水泥瓦屋面 • 挂瓦条（L30X4,中距按瓦规格） • 顺水条（-30X6,中距600） • 40厚C20细石混凝土找平层 • 满铺0.4厚聚乙烯薄膜一层 • 1.2厚合成高分子防水卷材（按产品施工工艺）； • 2道1.5厚合成高分子防水涂膜（按产品施工工艺）； • 20厚1:3水泥砂浆找平层 • 现浇钢筋混凝土屋面板找平，表面清扫干净	• 钢筋混凝土板底面清扫干净 • 5厚1:3水泥砂浆打底抹平 • 5厚1:2水泥砂浆抹平 • 喷或滚刷面层外墙涂料二遍。	• 钢筋混凝土柱 • 15厚1:3水泥砂浆 • 1.5厚聚氨酯防水涂料 • 5厚干粉类聚合物水泥防水砂浆，中间压入一层热镀锌电焊网 • 涂饰底层涂料一遍 • 喷涂主层涂料 • 涂饰面层涂料二遍

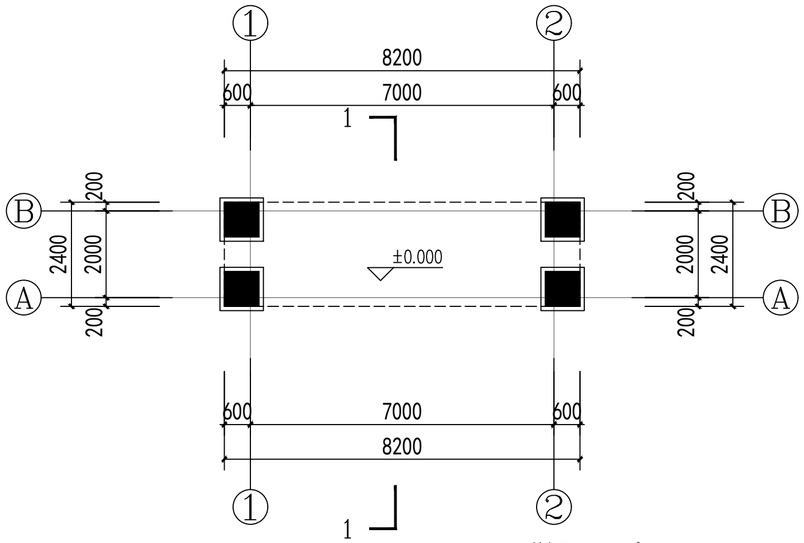


基底面积：19.68m²
本层建筑面积：19.68m²
计容面积：19.68m²
总建筑面积：19.68m²


一层平面图 1:100

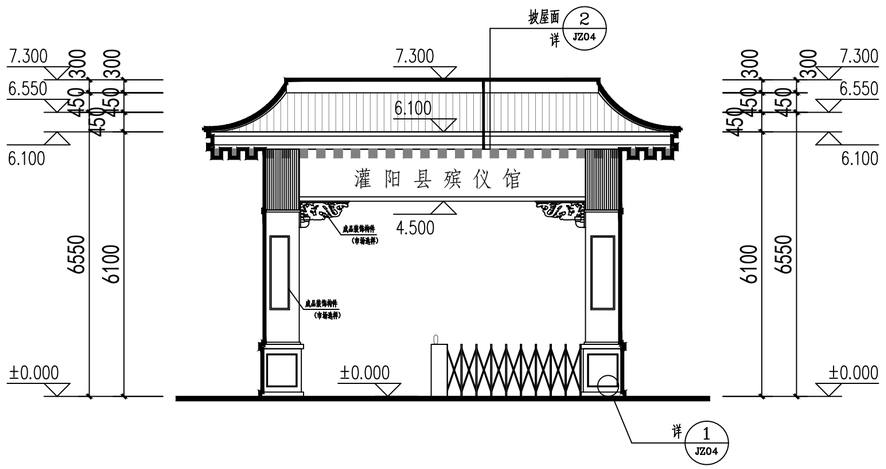


②～①轴立面图
①～②轴立面图 1:100

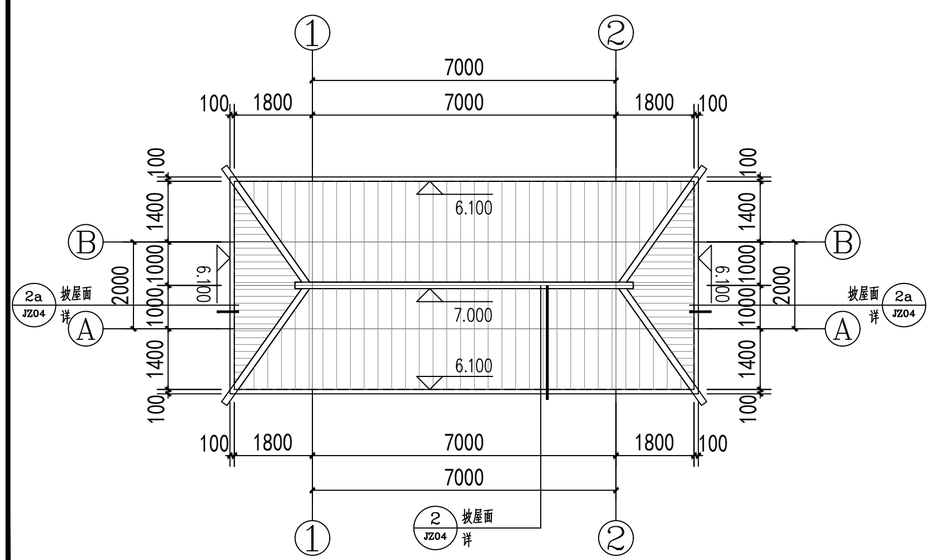

屋顶平面图 1:100

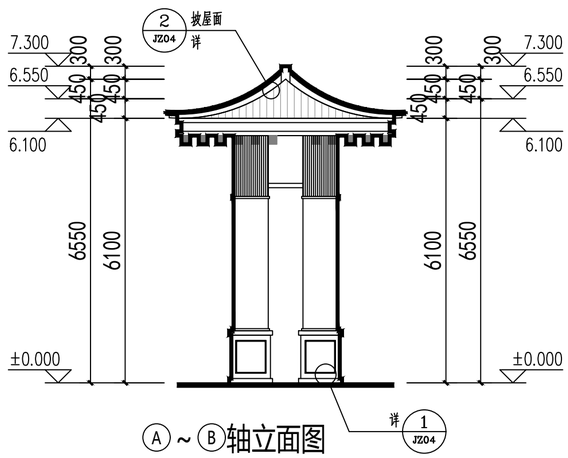

Ⓐ～Ⓑ轴立面图
Ⓑ～Ⓐ轴立面图 1:100

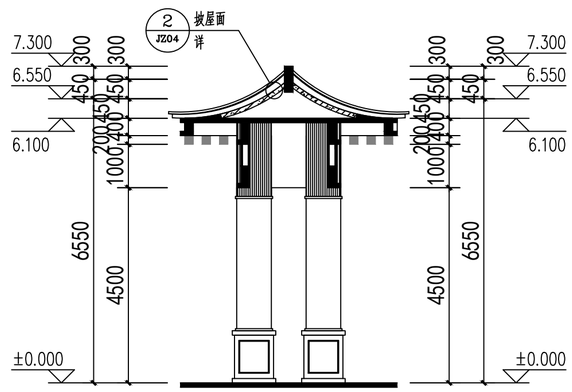

1-1剖面图 1:100

备注

广西启元建筑设计有限公司

建筑行业（建筑工程）甲级 证书编号：A145005776
风景园林专项甲级 证书编号：A145005776
市政（道路、桥梁、给水、排水）乙级 证书编号：A245005773
人防工程乙级 证书编号：220201809040007
电力（送电、变电）专业乙级 证书编号：A245005773
公路行业（公路）专业乙级 证书编号：A145005776

审　定	张强	
审　核	吴海荣	
项目负责	阳健	
专业负责	龚元兵	
校　对	龚元兵	
设　计	覃祥江	
制　图	覃祥江	

建设单位
灌阳县民政局

项目名称
灌阳县殡仪馆建设项目——（二期）（附属工程）大门


图名
建筑工程做法　一层平面图
屋顶平面图　②～①轴立面图
②～①轴立面图　④～Ⓑ轴立面图
Ⓑ～Ⓐ轴立面图　1-1剖面图

工程号	QYGL-1-2025-	设计阶段	施工图
专　业	建筑	日　期	2026.09
图　号	JZ03		


勘察设计出图专用章

注册执业章


盖章有效　不得复制

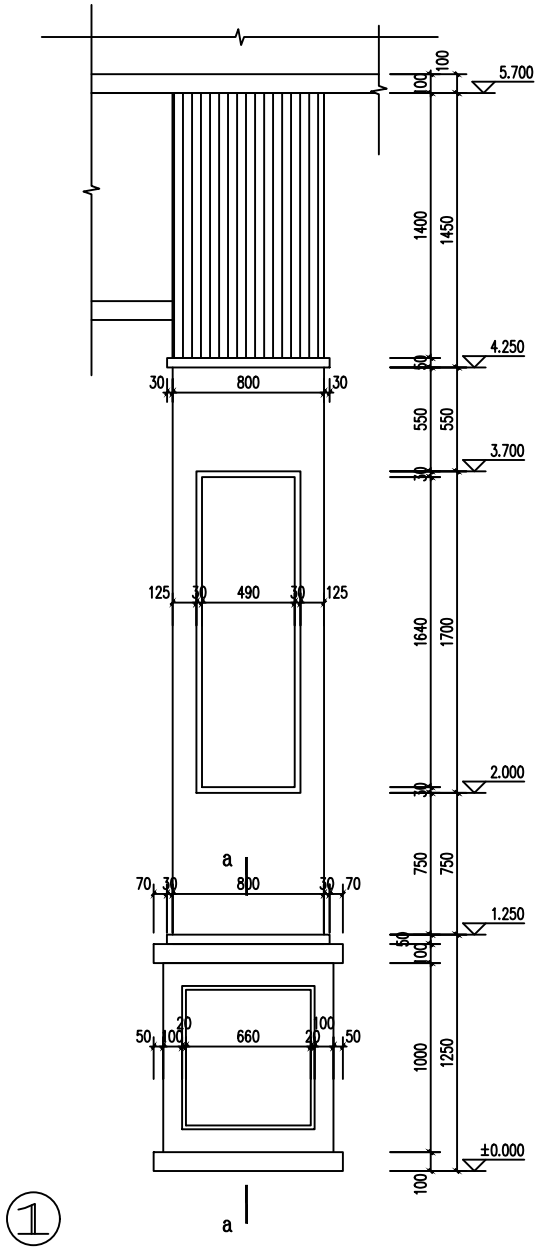

① 柱体立面图 1:20

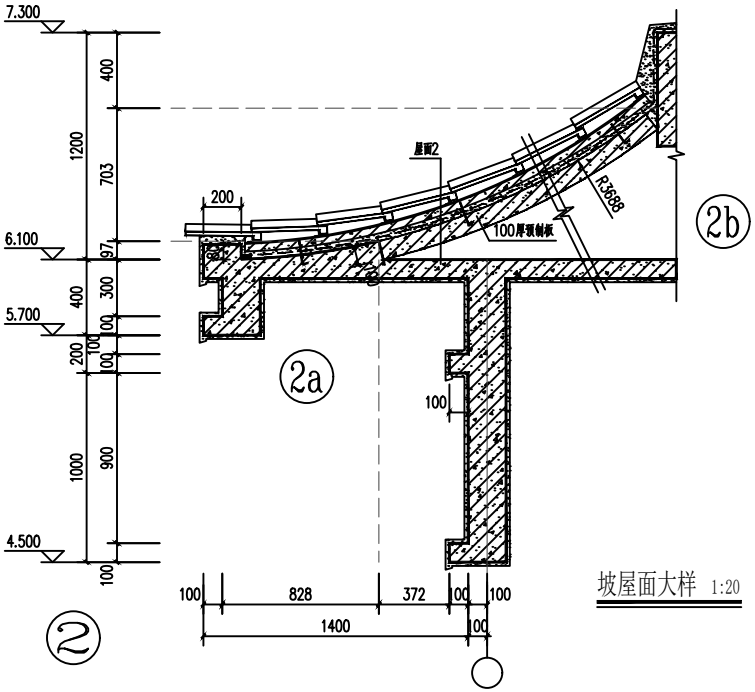

② 坡屋面大样 1:20

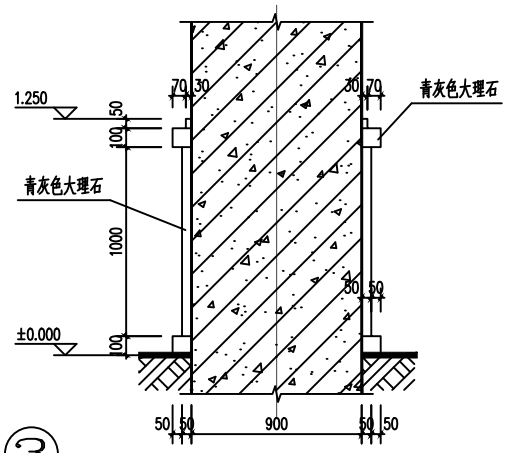

③ a-a柱体剖面图 1:20

备注

广西启元建筑设计有限公司

建筑行业（建筑工程）甲级 证书编号：A145005776
风景园林专项甲级 证书编号：A145005776
市政（道路、桥梁、给水、排水）乙级 证书编号：A245005773
人防工程乙级 证书编号：22020180904000?
电力（送电、变电）专业乙级 证书编号：A245005773
公路行业（公路）专业乙级 证书编号：A145005776

审 定	张 强	
审 核	吴海荣	
项目负责	阳 健	
专业负责	龚元兵	
校 对	龚元兵	
设 计	覃祥江	
制 图	覃祥江	

建设单位
灌阳县民政局

项目名称
灌阳县殡仪馆建设项目——（二期）（附属工程）大门

图 名
节点详图

工程号	QYGL-1-2025-	设计阶段	施工图
专 业	建筑	日 期	2026.09
图 号	JZ04		

勘察设计出图专用章

注册执业章

盖章有效 不得复制