图纸目录

序号	图号（通知单编号）	图 纸 名 称	更改记录		附注
			涉及的原图号	更改标识	
1	YL-01	施工图设计说明			
2	YL-02	景观总平面图			
3	YL-03	景观索引分图			
4	YL-04	景观分图一– 尺寸定位图			
5	YL-05	景观分图一– 节点索引图			
6	YL-06	景观分图二– 尺寸定位图			
7	YL-07	景观分图二– 节点索引图			
8	YL-08	节点大样			
9					
10					
11					
12					
13					
14					
15					
16					
17					
18					
19					
20					

选用标准图集号	中南标		广西区标		国标	

广西启元建筑设计有限公司

建筑行业（建筑工程）甲级　证书编号：A145005776
风景园林专项甲级　证书编号：A145005776
市政（道路.桥梁.给水.排水）乙级　证书编号：A245005773
人防工程乙级　证书编号：220201809040007
城乡规划编制丙级　证书编号：【桂】城规编（153105）
电力（送电.变电）专业乙级　证书编号：A245005773
公路行业（公路）专业乙级　证书编号：A145005776

建设单位	灌阳县民政局			项目名称	灌阳县殡仪馆建设项目 --（二期）（附属工程）景观			
审　定	张　强		校　对	龚元兵		工程号	QYGL-1-2025-1	
审　核	吴海荣		设　计	覃祥江		专　业	园　林	
项目负责	阳　健					版本号		
专业负责	龚元兵		制　图	覃祥江		第 1 页；共 1 页		
						日　期	2026.09	

专业	实名	签名	日期
建筑			
结构			
给排水			
暖通			
电气			
室内设计			

施工图设计说明

一、工程概况

1、工程名称：灌阳县殡仪馆建设项目

2、工程编号：QYGL-1-2025-1

3、工程地点：桂林市灌阳县

4、建设单位：灌阳县民政局

5、景观面积：一期、二期共约10240平方米

6、设计范围：景观工程各种铺地及路面基层构造做法，各构筑物结构基础及相应构造做法。环境照明及设备用电设计。
洒水栓系统及设备设计,地表及地库排水部分（如土建未涉及）。

7、选用图集：参见中南标系列建筑标准设计图集等相关内容

8、使用年限：园林及小型构筑物为10年，附属建筑物为50年。

二、设计依据

1、《居住区景观设计导则》

2、《城市道路绿化规划设计规范》 CJJ75-97

3、与本工程相关的国家、省、地方相关法令、规范。

4、建设方提供的电子图形文件,及其说明。

三、基本要求

1、本工程为新建工程，在施工过程中如发现图纸与现状有出入时，需及时与设计人员联系，协商解决后方可施工。

2、本说明与施工图互为补充。有关施工质量操作规程，验收标准，均以国家颁发的相关规程、规范及规定为准。

3、施工单位应事先熟悉本图纸，经我公司各专业负责人向施工单位技术交底后方能施工，作法不当之处应与我公司联系解决，不得自行变更作法。

4、本工程选用建材及配件和施工做法，均应确保质量，并应符合现行国家部颁标准，须建设方及监理认可后方能实施。

5、本工程图纸所注尺寸以图面标注为准。除竖向图以米为单位外，其余尺寸均以毫米为单位。本工程图纸采用相对尺寸定位。定位放线以设计图为依据，施工时应遵照原始竖向。

5、在整修施工过程中，需特别注意原有建筑铺装、绿化同新增加部分的衔接及整体风格的统一协调。

6、未尽事宜需按照国家及地方相关规范执行。

四、总图部分

1. 本工程图纸所注尺寸以图面标注为准。距离均以毫米为单位，标高以米为单位。

2. 本工程中的曲线园路采用网格定位与精确定位相结合的方式，施工单位据网格交点判断基准距离放线。

3. 如图中无注明，则道路不考虑纵坡，横坡车行道路为2%,人行道路为1%，广场向排水口方向找坡，坡度为0.3%。如图中有注明按图设计。

A、地面材料及工程做法,消防车道:

1. 本工程的地面材料为石材、透水砖、混凝土。具体铺装形式见相关详图，各种地面做法见各大样图。

B、灯具部分:

1. 灯具材料部分另详相关图片。

2. 灯具安装高度为光源高度，在构筑物上的灯具需考虑隐蔽穿线,不得明露,立面安装时需参考我方提供的构筑物图纸。当涉及到与立面材料对缝时，需严格按照图纸标示安装。

3. 灯具基础及安装节点均详厂家，沿路设计的灯具，安装中心距道路边界距离为400,高度在2m以上的灯具，应注意不要与乔木的栽植树冠冲突。

C、街道家具:

1. 此工程中的街道家具所示垃圾桶为小型果皮箱，非生活垃圾桶。

2. 此工程中的移动座椅固定均需暗装，不得对地面铺装及植被覆盖造成影响。

五、铺装材料部分:

1. 本工程中所标注的花岗岩部分未预留工程缝，相关扣缝计算由施工方自行确定，人行石材铺设时缝隙为2mm。

2. 此工程中的花岗岩均需刷防护剂做六面防护（不得对石材原有色泽造成影响）。

3. 地面铺装中的花岗岩部分，在遇到弧形铺设时，应在加工厂一次加工成型，尽量避免现场切割，如图中缺少异形块放样的，应与建设方及设计方联系，不得以此为原因不进行加工。

六、地下基础及结构:

1. 除有具体土建说明外，均应满足本部分的要求。

2. 未经技术鉴定或设计许可，不得改变本工程结构的用途和使用环境。

3. 材料:

混凝土：垫层采用C15；基础采用C30；水池、喷泉采用C25(抗渗等级P6),柱子及结构板系用C25。
其余未注明的未注明混凝土均为C20。

砌 体：室外地坪以下采用MU10页岩标准砖，采用M10水泥砂浆;
其余未注明的砌体均采用M7.5混合砂浆，砖的材料见建筑说明。

4. 地基及基础部分:

(1) 本工程基础持力层为好土层，清除槽底填土及扰动土后分层回填土石屑至基底标高。

(2) 本工程中需换填的土石屑其粒径d<2mm部分不得超过总重的45%，含粉量<总重的9%，含泥量<总重的3%，土石屑的含水量<9%，土石屑应分层碾压或振密，每层回填厚度为250，土石屑碾压或振密后，干容重1.90t/m 。

(3) 开槽时应做好排水工作，将地下水位降至槽底500mm以下，严禁基坑积水、泡槽。

(4) 基坑开挖后应作好钎探验槽工作,如发现异常情况应及时通知设计协商解决。

(5) 当场地中地下土（水）对钢筋混凝土结构存在腐蚀性时,应按照《工业建筑防腐蚀设计规范》(GB50046-95)对应条文进行防腐处理。

(6) 钢筋混凝土需做钢筋保护层，厚度不小于50mm。

七、其它:

※ 1. 铁艺部分:

(1) 钢结构基层需涂环氧富锌防锈漆1遍，再涂环氧云铁中间漆1遍及氯化橡胶面漆2遍，涂膜厚度不应小于200μm。

(2) 焊接节点需满足焊接规范要求。

(3) 氟碳喷涂的需按照相关技术规程及配比进行施工。

(4) 铁艺花饰为锻打铁艺，所有边角要求锻打圆滑避免伤人。铁艺由专业厂家进行深化加工,经甲方确认后方可制作并安装。

△ 2. 花岗岩铺地:

(1) 凡露在外面的石材面均需做处理，面层处理方式与其临近面相同。

(2) 加工质量等各技术条件应符合GB/T_18601-2009中优等品的规定，体积密度≥2.56g/cm³；吸水率≤0.60%。

△ 3. 不锈钢部分：不锈钢各技术条件应符合JGT 73-1999，地面以上栏杆扶手选用304型不锈钢，地面铺装边口及分缝选用316型不锈钢。

△ 4. 挡土墙部分：各部分挡土墙均应满足《建筑边坡工程技术规范》、《挡土墙》-17J008等相关规定。

(1) 因本工程挡土墙建设在山坡上，基本属于地质灾害处理范畴，认同于边坡支护专项工程，故本设计图纸仅做为参考及计算工程量。

(2) 高度超过5米的挡土墙部分均应进行详细的地质勘查，并出具评估报告。

(3) 本工程所有挡土墙部分均应经过专家论证方可施工，否则必须严禁此部分的施工进行。

5、施工时必须参阅地下管网图，其他未及因素，应及时与设计人员联系调整，以利于工程顺利进行。

6、低于设计绿地标高的各类现状检查井应按照其相关权属单位要求相应涨高。

7、绿地开挖槽基时，槽基边缘先距路边侧石保留200mm，避免侧石倒伏。

8、未尽事宜需按照国家及地方相关规范执行。

备注

广西启元建筑设计有限公司

建筑行业（建筑工程）甲级 证书编号：A145005776
风景园林专项甲级 证书编号：A145005776
市政（道路,桥梁,给水,排水）乙级 证书编号：A245005773
人防工程乙级 证书编号：220201809040007
城乡规划编制丙级 证书编号：【桂】城规编（153105）
电力（送电,变电）专业乙级 证书编号：A245005773
公路行业（公路）专业乙级 证书编号：A145005776

审	定 张 强	
审	核 吴海荣	
项目负责	阳 健	
专业负责	龚元兵	
校	对 龚元兵	
设	覃祥江	
计		
制	图 覃祥江	

建设单位
灌阳县民政局

项目名称
灌阳县殡仪馆建设项目--（二期）（附属工程）景观

图 名
施工图设计说明

工程号	QYGL-1-2025-	设计阶段	施工图
专 业	园 林	日	期 2026.09
图 号	YL-01		

勘察设计出图专用章


注册执业章

盖章有效 不得复制

专业	实名	签名	日期
建筑结构			
给排水			
暖通电气			
室内设计			

（二期）（附属工程）铺装材料总表			
图例	名称	工程量	备注
	混凝土地面	360.66平方米	做法详 台1

其他主要工程量表			
图例	名称	工程量	备注
	排水沟	109.21米	做法详 台1
	围墙	265.93米	做法详 台1

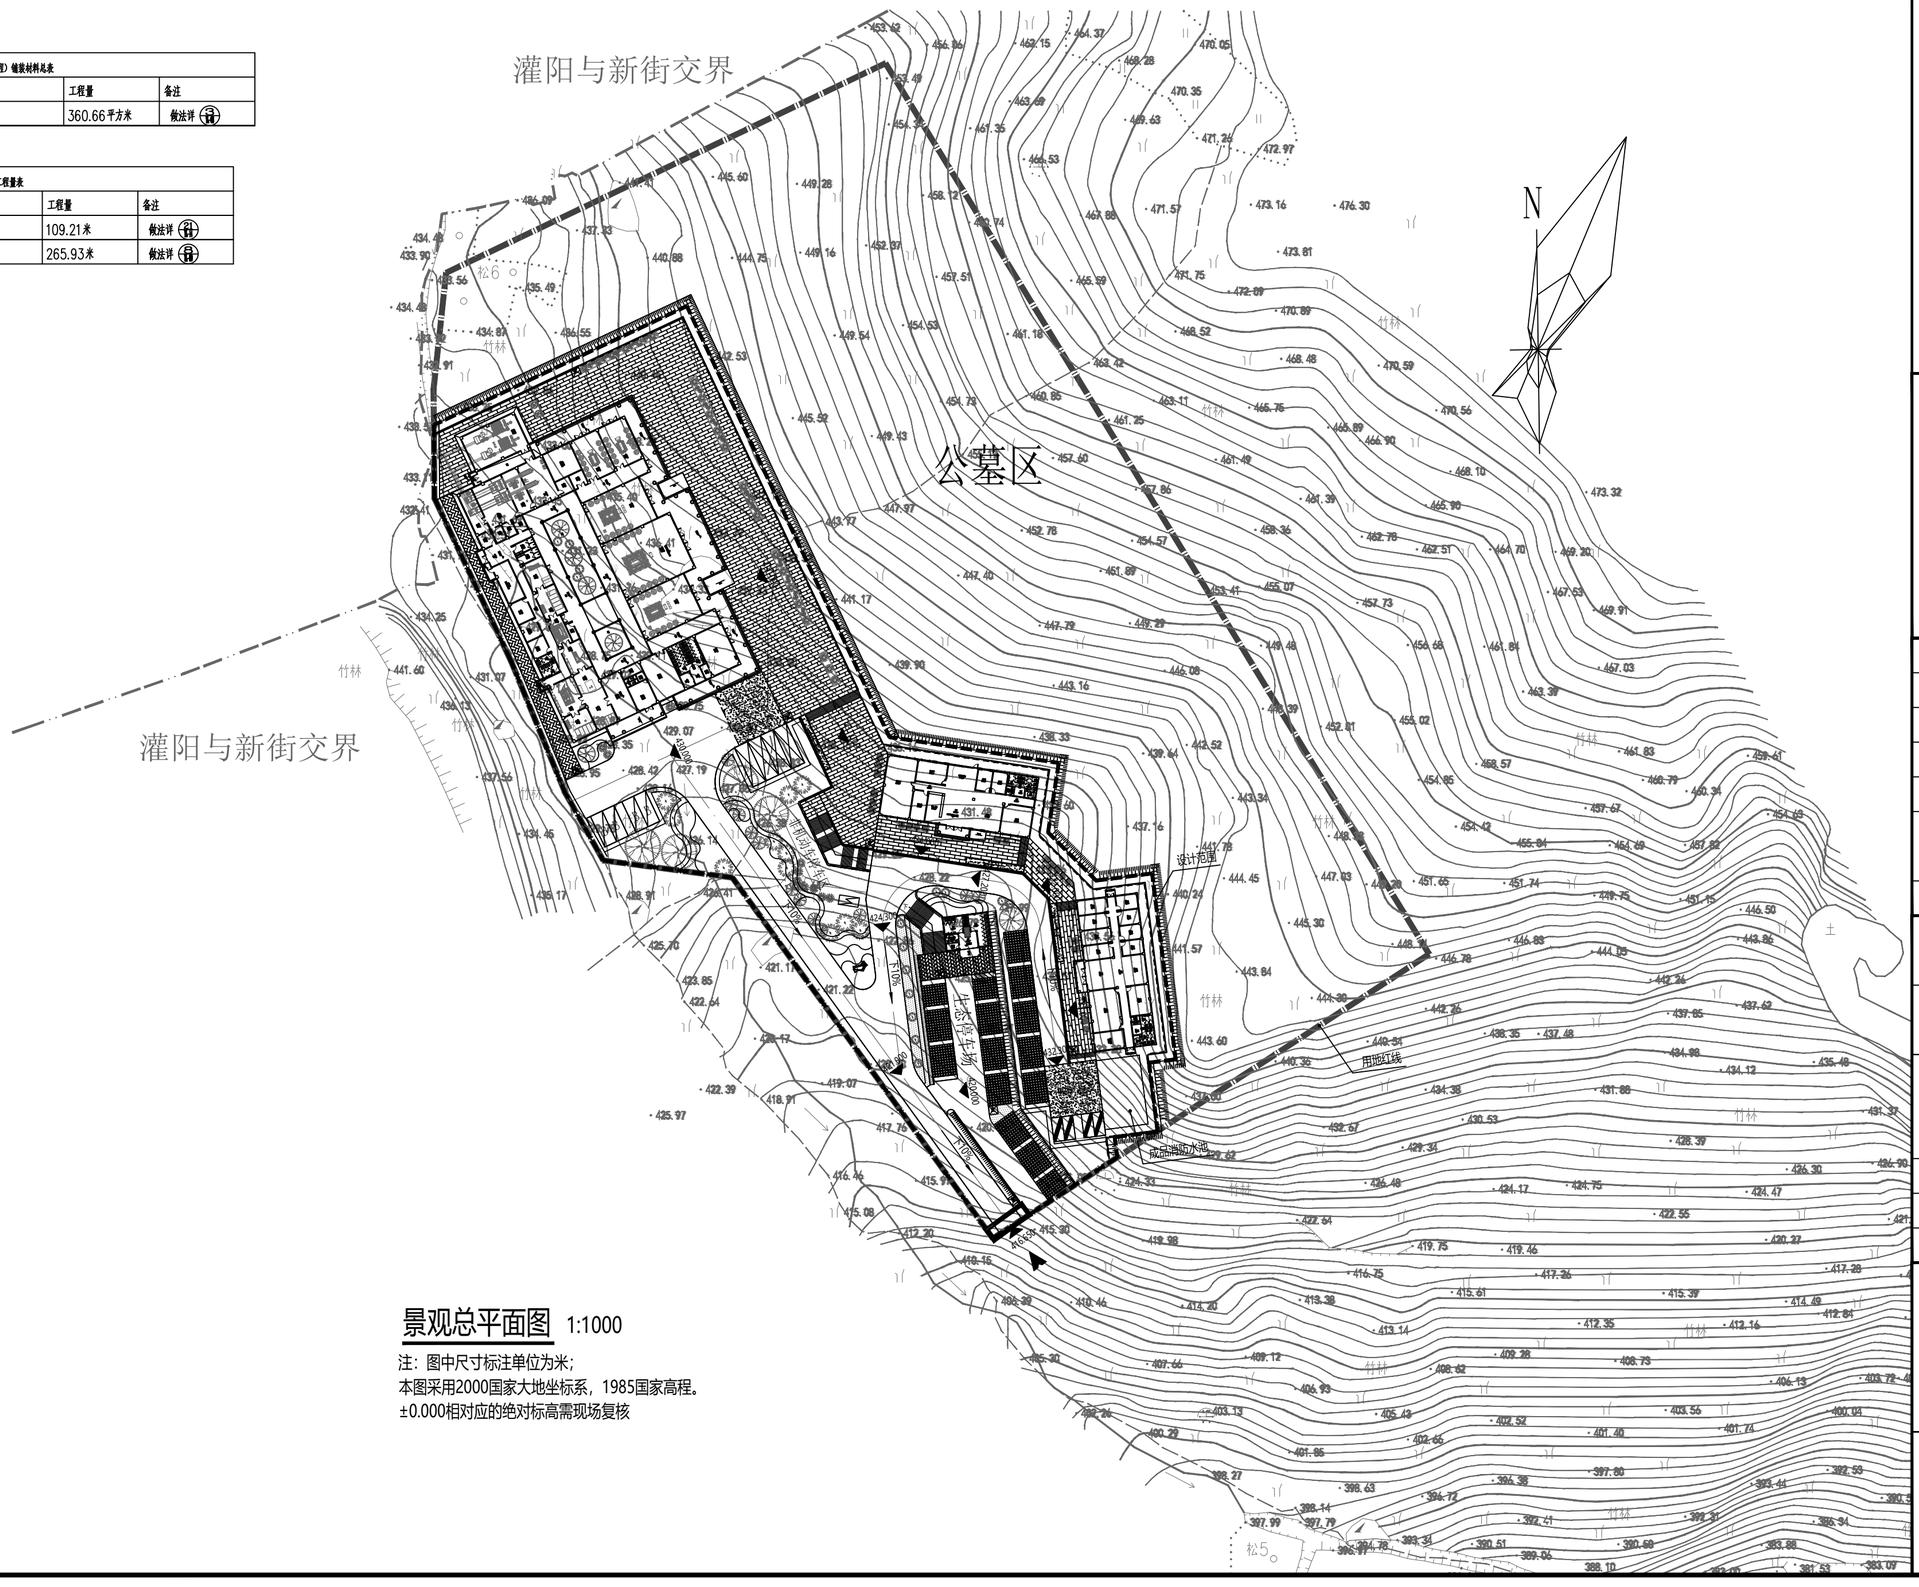

景观总平面图 1:1000

注：图中尺寸标注单位为米；
本图采用2000国家大地坐标系，1985国家高程。
±0.000相对应的绝对标高需现场复核

备注

广西启元建筑设计有限公司

建筑行业（建筑工程）甲级	证书编号：A145005776
风景园林专项甲级	证书编号：A145005776
市政（道路、桥梁、给水、排水）乙级	证书编号：A245005773
人防工程乙级	证书编号：220201809040007
城乡规划编制丙级	证书编号：【桂】城规编（153105）
电力（送电、变电）专业乙级	证书编号：A245005773
公路行业（公路）专业乙级	证书编号：A145005776

审	定 张 强	
审	核 吴海荣	
项目负责	阳 健	
专业负责	龚元兵	
校	对 龚元兵	
设计	覃祥江	
制	图 覃祥江	

建设单位
灌阳县民政局

项目名称
灌阳县殡仪馆建设项目--（二期）（附属工程）景观

图名
景观总平面图


工程号	QYGL-1-2025-	设计阶段	施工图
专业	园林	日期	2026.09
图号	YL-02		

勘察设计出图专用章

注册执业章

盖章有效 不得复制

专业	实名	签名	日期
建筑			
结构			
给排水			
暖通			
电气			
室内设计			

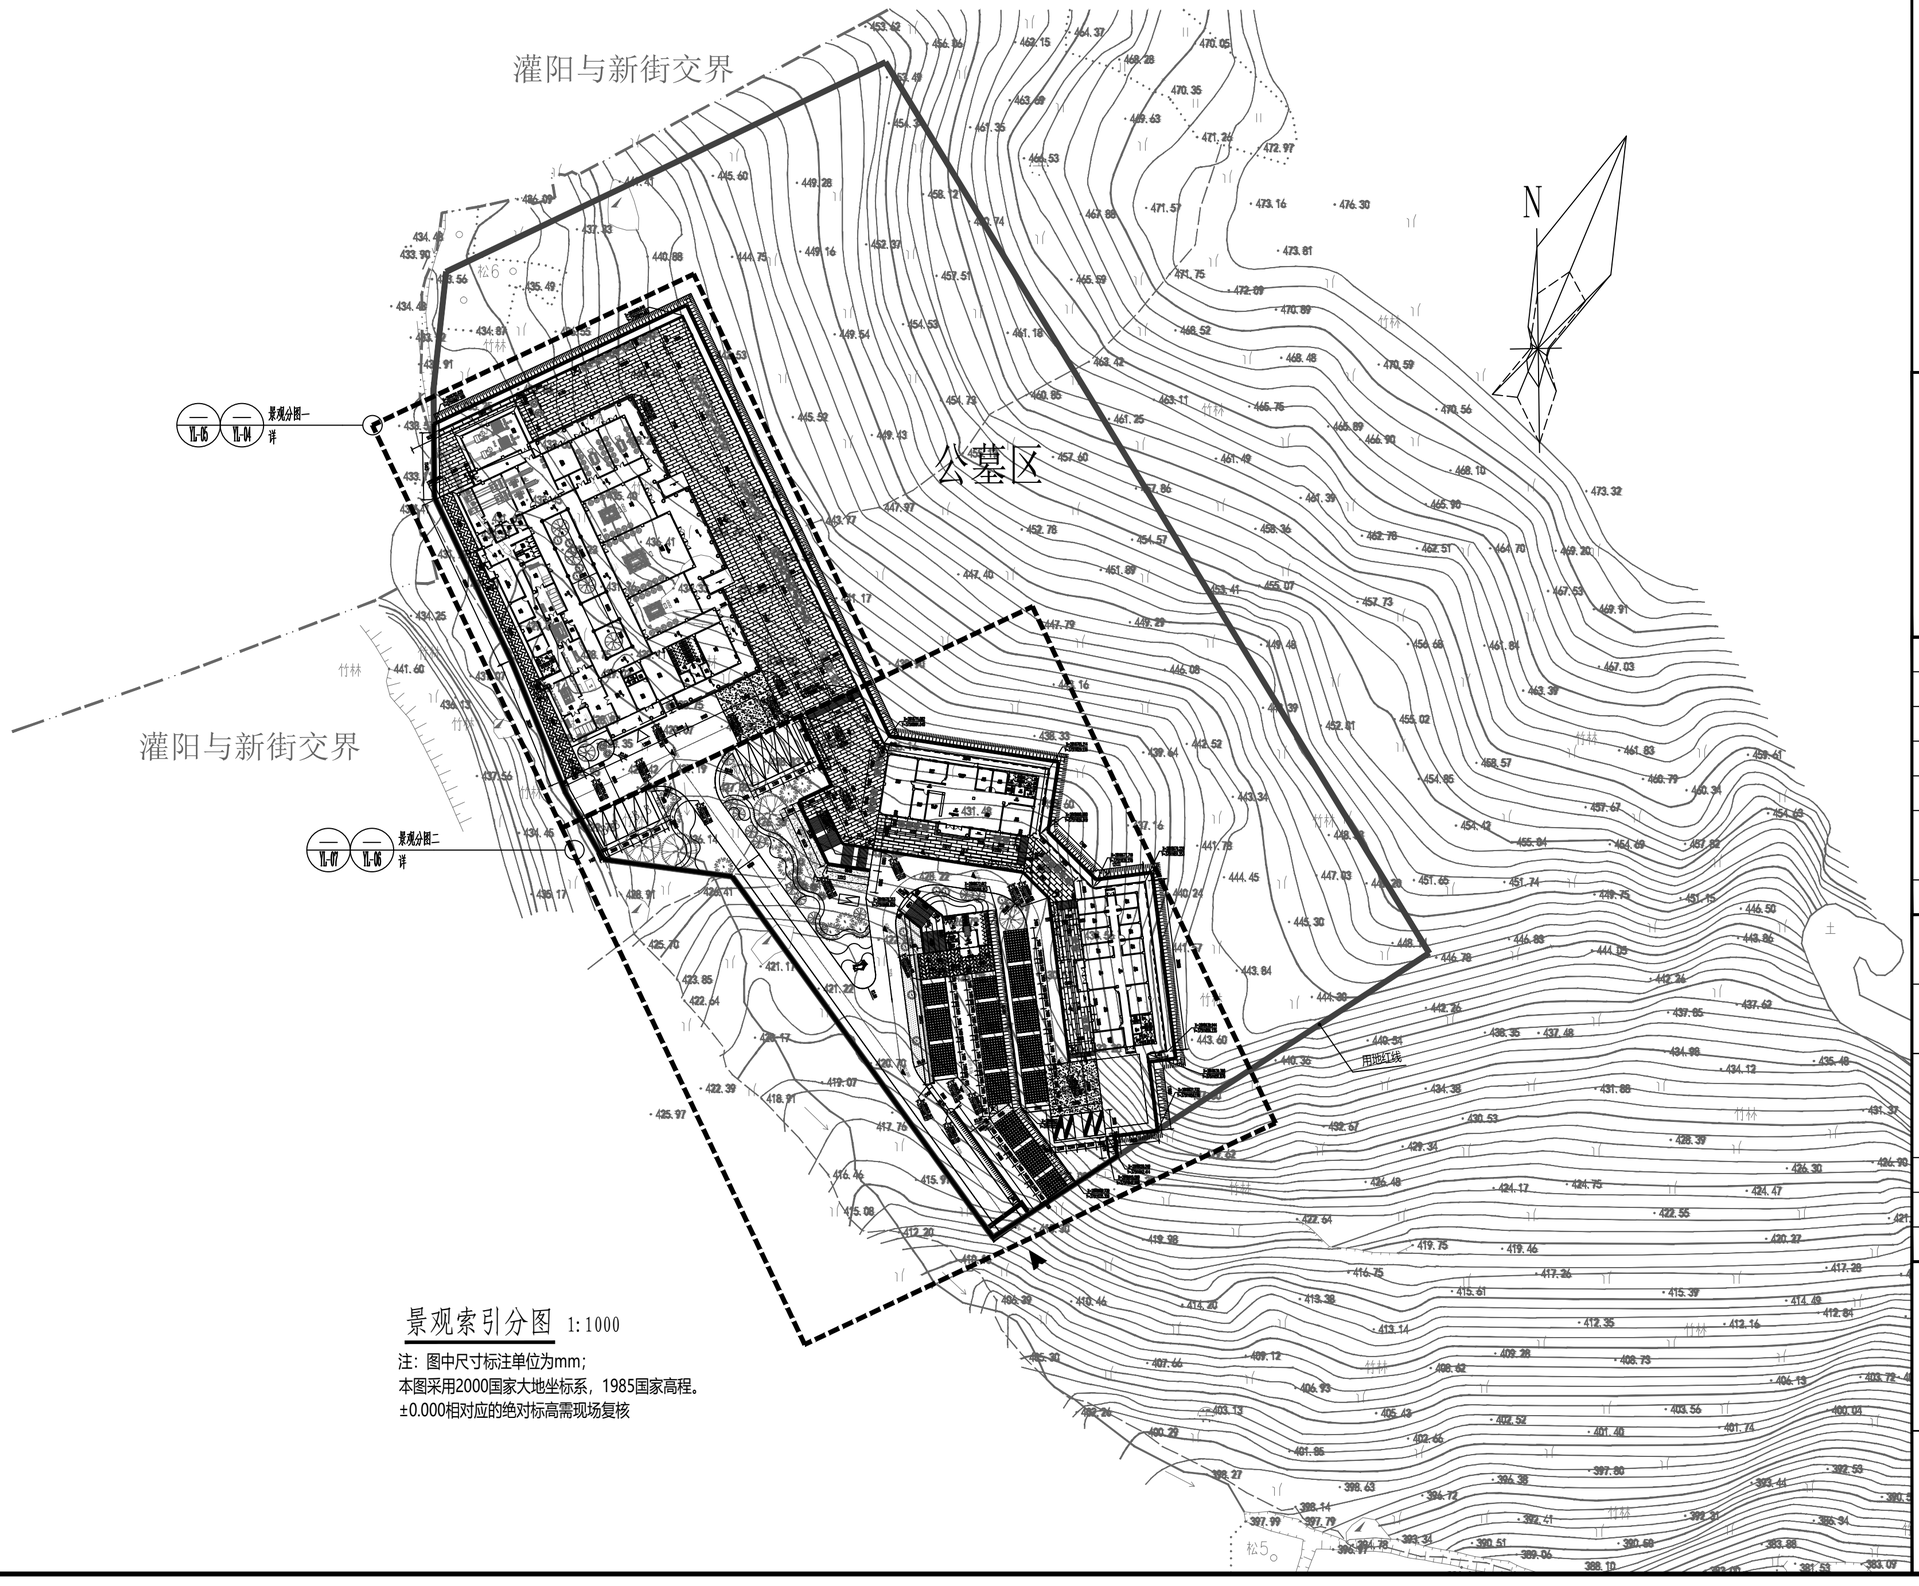

景观索引分图 1:1000

注：图中尺寸标注单位为mm；
本图采用2000国家大地坐标系，1985国家高程。
±0.000相对应的绝对标高需现场复核

备注

广西启元建筑设计有限公司

建筑行业（建筑工程）甲级	证书编号：A145005776
风景园林专项甲级	证书编号：A145005776
市政（道路、桥梁、给水、排水）乙级	证书编号：A245005773
人防工程乙级	证书编号：220201809040007
城乡规划编制丙级	证书编号：【桂】城规编（153105）
电力（送电、变电）专业乙级	证书编号：A245005773
公路行业（公路）专业乙级	证书编号：A145005776

审　定	张　强	
审　核	吴海荣	
项目负责	阳　健	
专业负责	龚元兵	
校　对	龚元兵	
设　计	覃祥江	
制　图	覃祥江	

建设单位
灌阳县民政局

项目名称
灌阳县殡仪馆建设项目--（二期）（附属工程）景观

图　名
景观索引分图

工程号	QYGL-1-2025-	设计阶段	施工图
专　业	园林	日　期	2026.09
图　号	YL-03		


勘察设计出图专用章

注册执业章

盖章有效　不得复制

专业	实名	签名	日期
建筑			
结构			
给排水			
暖通			
电气			
室内设计			

北

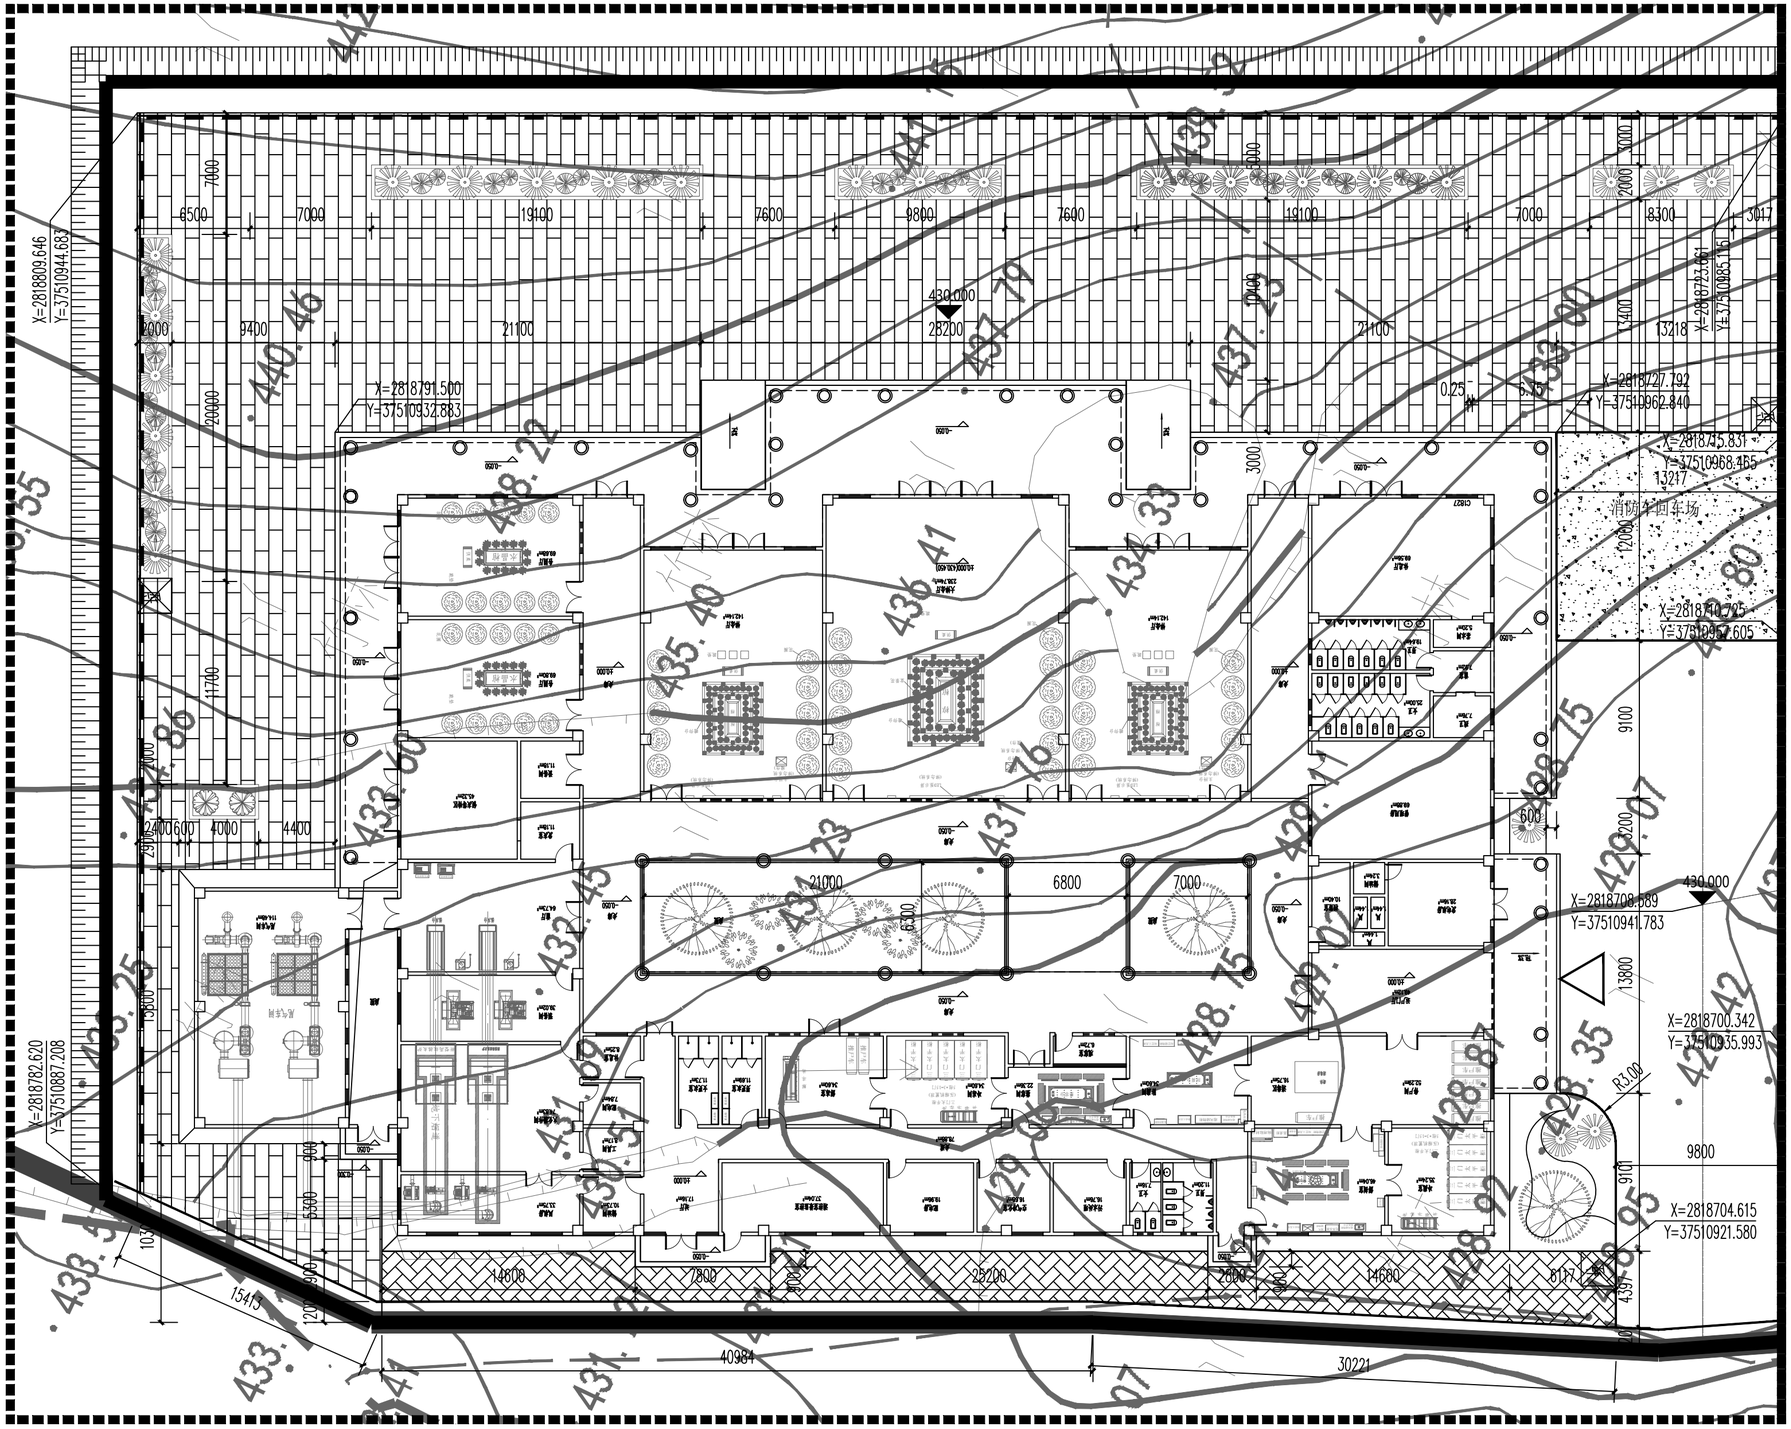

景观分图一-尺寸定位图 1:250

备注

广西启元建筑设计有限公司

建筑行业（建筑工程）甲级	证书编号：A145005776
风景园林专项甲级	证书编号：A145005776
市政（道路、桥梁、给水、排水）乙级	证书编号：A245005773
人防工程乙级	证书编号：220201809040007
城乡规划编制丙级	证书编号：【桂】城规编（153105）
电力（送电、变电）专业乙级	证书编号：A245005773
公路行业（公路）专业乙级	证书编号：A145005776

审定	张强	
审核	吴海荣	
项目负责	阳健	
专业负责	龚元兵	
校对	龚元兵	
设计	覃祥江	
制图	覃祥江	

建设单位

灌阳县民政局

项目名称

灌阳县殡仪馆建设项目--（二期）（附属工程）景观

图名

景观分图一-尺寸定位图

工程号	QYGL-1-2025-	设计阶段	施工图
专业	园林	日期	2026.09
图号	YL-04		


勘察设计出图专用章

注册执业章

盖章有效 不得复制

专业	实名	签名	日期
建筑			
结构			
给排水			
暖通			
电气			
室内设计			

北

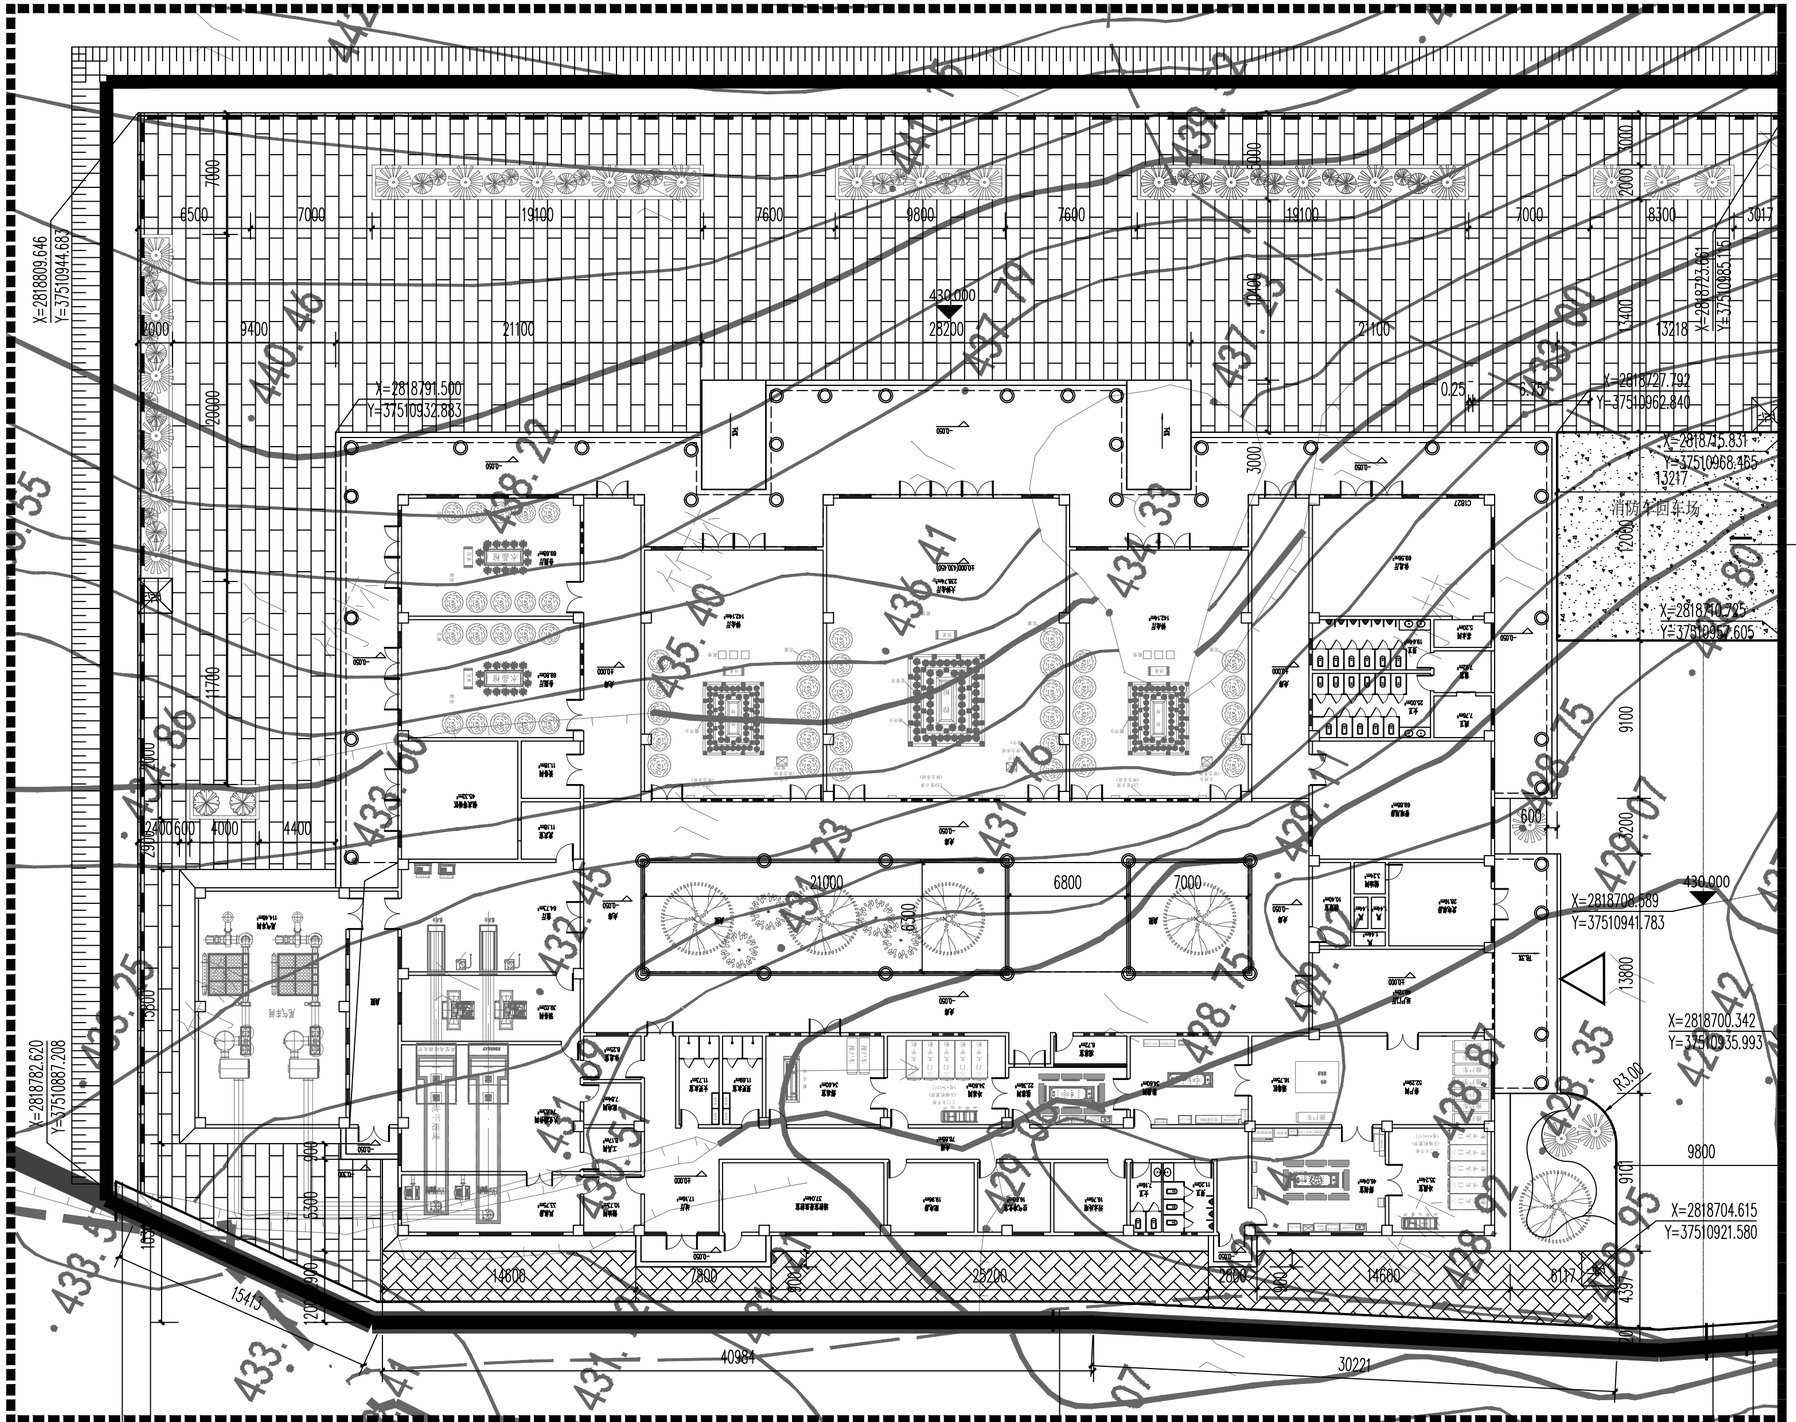

景观分图一-节点索引图 1:250

备注

广西启元建筑设计有限公司

建筑行业（建筑工程）甲级	证书编号：A145005776
风景园林专项甲级	证书编号：A145005776
市政（道路、桥梁、给水、排水）乙级	证书编号：A245005773
人防工程乙级	证书编号：220201809040007
城乡规划编制丙级	证书编号：【桂】城规编（153105）
电力（送电、变电）专业乙级	证书编号：A245005773
公路行业（公路）专业乙级	证书编号：A145005776

审定	张强	
审核	吴海荣	
项目负责	阳健	
专业负责	龚元兵	
校对	龚元兵	
设计	覃祥江	
制图	覃祥江	

建设单位

灌阳县民政局

项目名称

灌阳县宾仪馆建设项目--（二期）（附属工程）景观

图名

景观分图一-节点索引图


工程号	QYGL-1-2025-	设计阶段	施工图
专业	园林	日期	2026.09
图号	YL-05		

勘察设计出图专用章


注册执业章

盖章有效 不得复制



X=2818674.682
Y=37510991.000
X=2818735.714
Y=37510726.236
X=2818867.710
Y=37510534.270
X=2818980.280
Y=37510726.819
X=2818639.944
Y=37511066.235
X=2818639.390
Y=37511007.870
X=2818639.152
Y=37511007.870
X=2818684.456
Y=37511023.188
X=2818675.506
Y=37511029.146
X=2818686.755
Y=37510988.574
X=2818877.482
Y=37510971.500
X=2818870.183
Y=37510979.067
X=2818697.553
Y=37510986.026
X=2818697.785
Y=37510945.883
X=2818656.451
Y=37510999.609
X=2818683.303
Y=37510978.080
X=2818626.483
Y=37511007.150
X=2818626.356
Y=37511005.696
X=2818631.913
Y=37511000.827
X=2818637.928
Y=37511008.009
X=2818637.505
Y=37511005.065
X=2818637.488
Y=37511004.414
X=2818637.539
Y=37511004.414
X=2818637.739
Y=37511005.078
R3.00
R3.00
R3.00

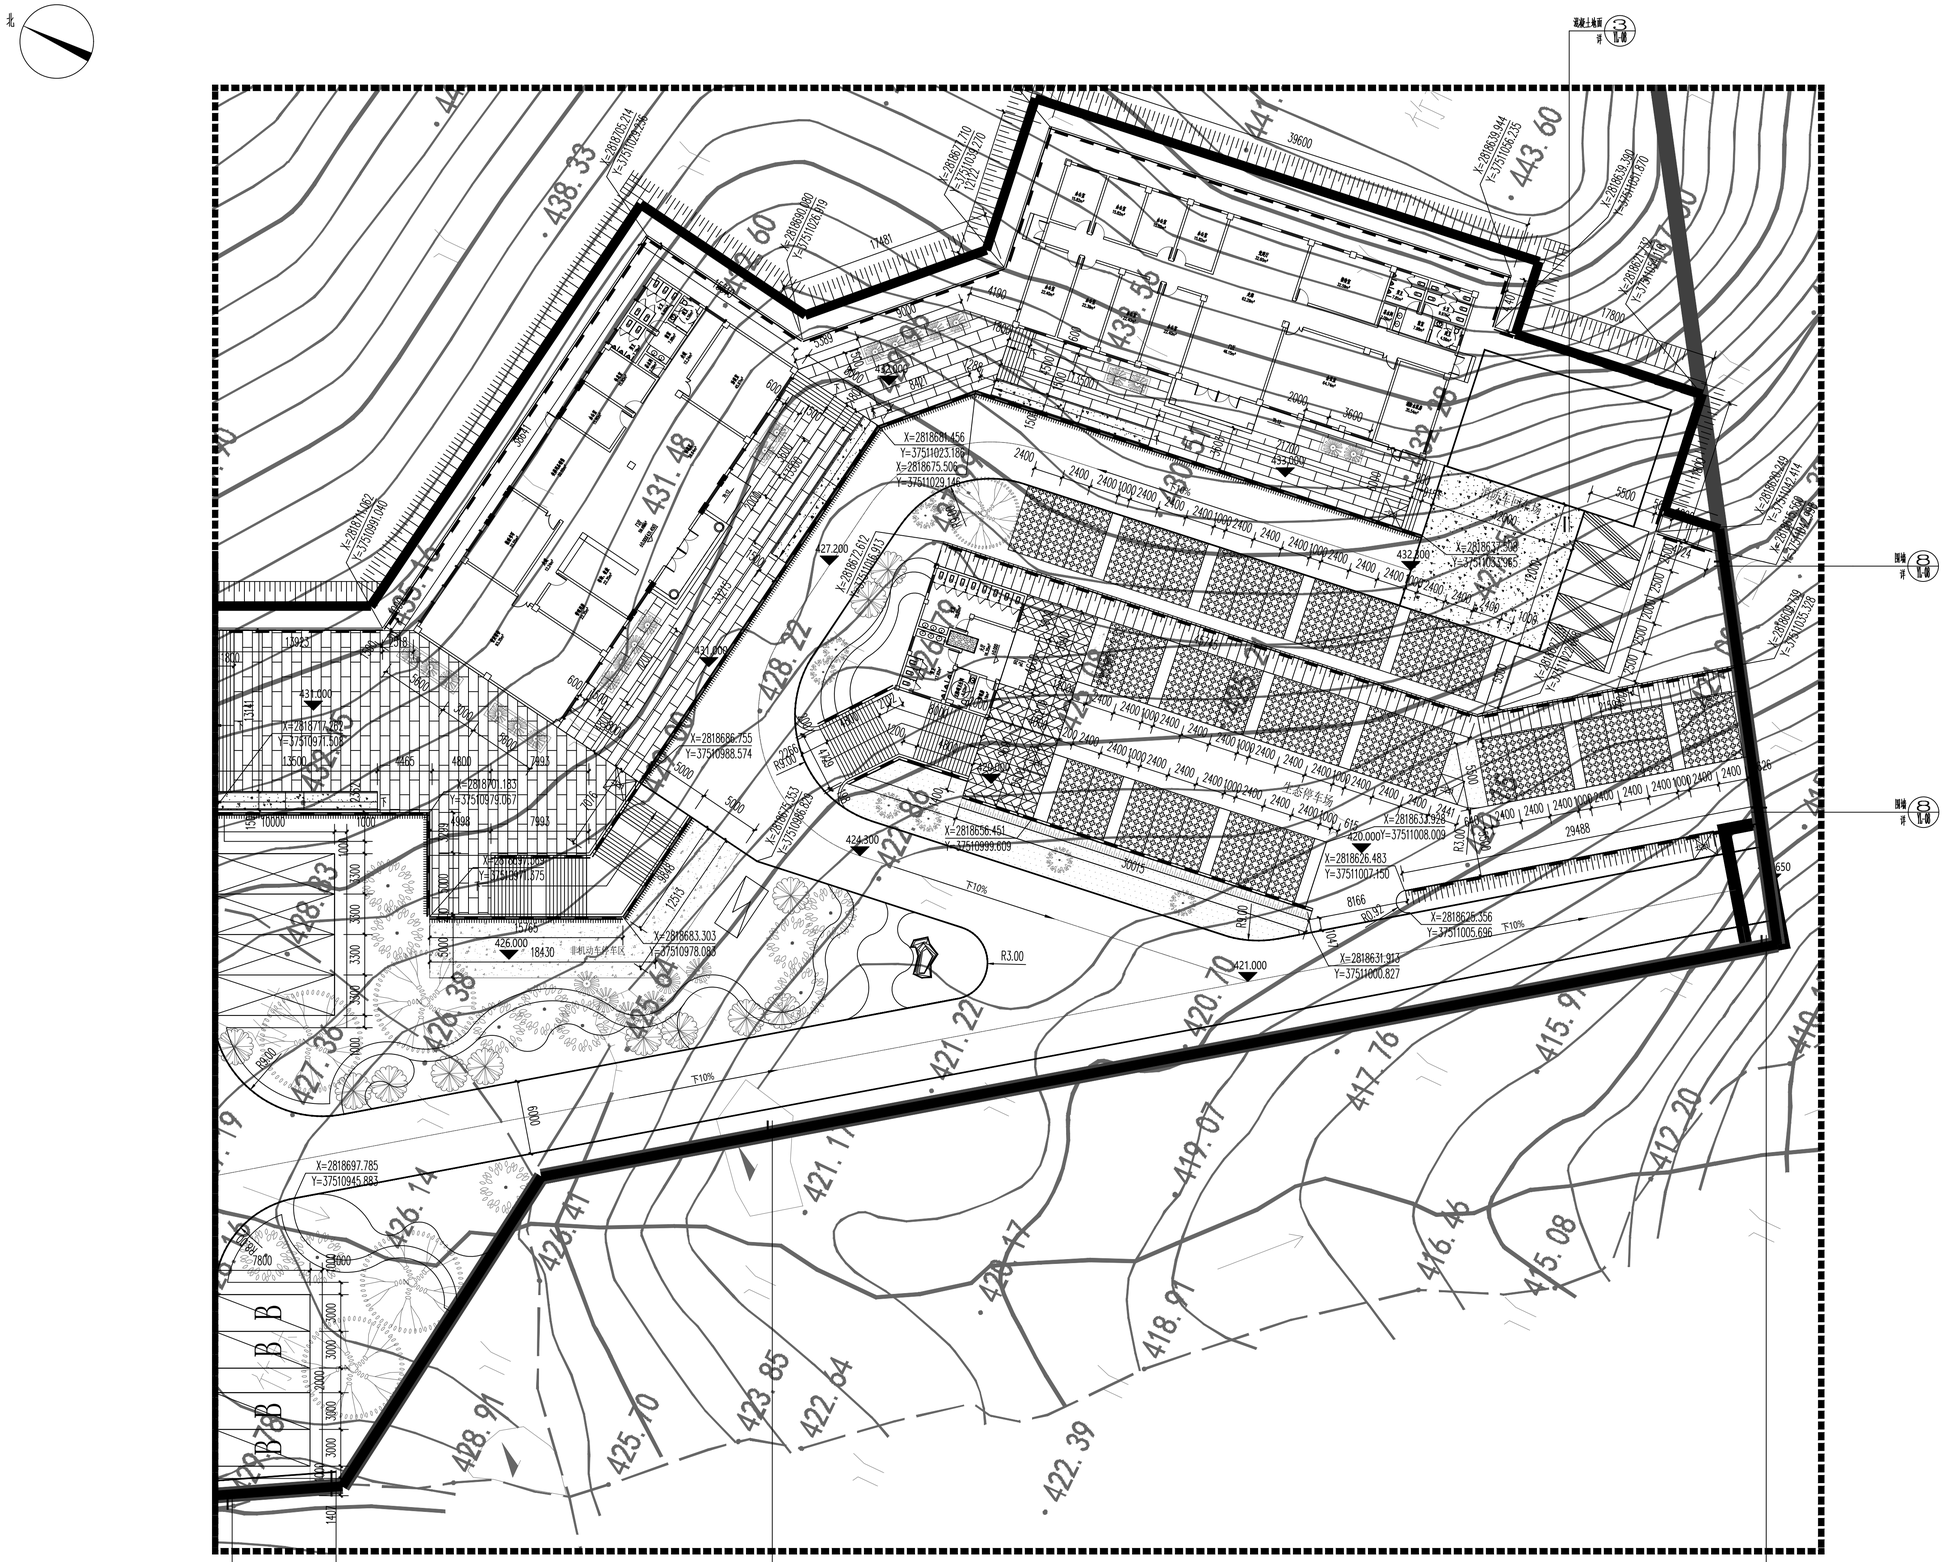
X=2818684.456
Y=37511023.188
X=2818675.506
Y=37511029.146
X=2818677.682
Y=37510991.000
X=2818701.183
Y=37510979.067
X=2818697.785
Y=37510945.883
X=2818656.451
Y=37510999.609
X=2818683.303
Y=37510978.083
X=2818626.483
Y=37511007.150
X=2818631.913
Y=37511000.827
X=2818637.928
Y=37511008.009
X=2818626.356
Y=37511005.696
X=2818686.755
Y=37510988.574
X=2818687.612
Y=37510995.913
X=2818695.944
Y=37511066.235
X=2818639.390
Y=37511067.870
X=2818641.552
Y=37511067.136
X=2818635.714
Y=37511072.336
X=2818680.080
Y=37511028.879
X=2818687.710
Y=37511034.270
X=2818687.739
Y=37511035.078
X=2818687.488
Y=37511044.414
X=2818687.558
Y=37511044.414
X=2818687.739
Y=37511035.078
X=2818687.710
Y=37511034.270
X=2818686.553
Y=37510986.076
X=2818687.612
Y=37510995.913
X=2818686.755
Y=37510988.574


专业	实名	签名	日期
建筑结构			
给排水			
暖通电气			
室内设计			

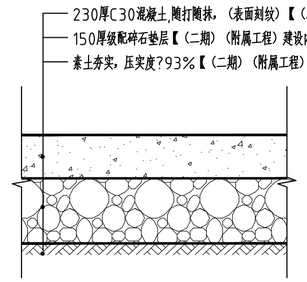


③ 混凝土地面做法大样 1:10

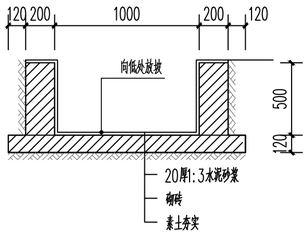


㉑ 排水沟 1:30

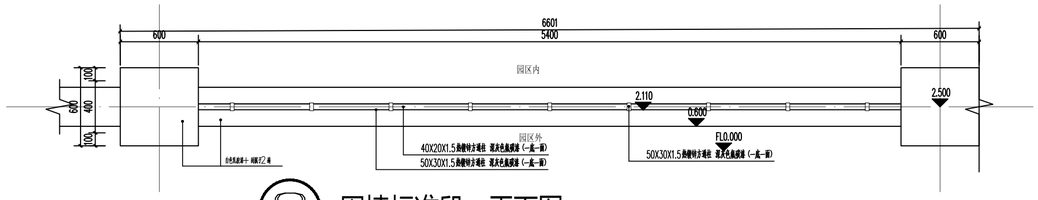


⑧ 围墙标准段一平面图

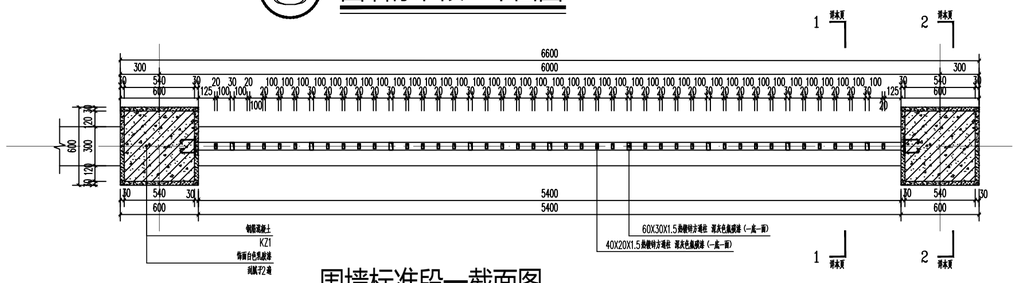


围墙标准段一截面图

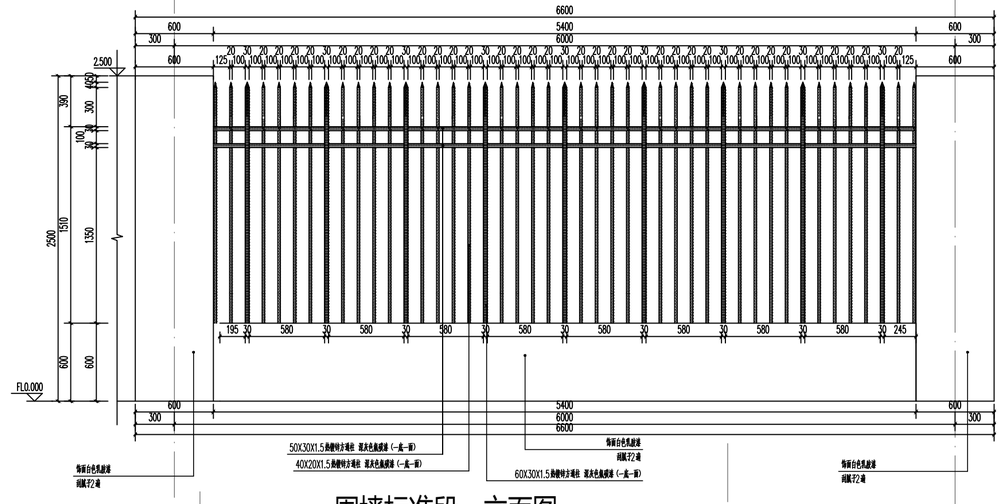

围墙标准段一立面图

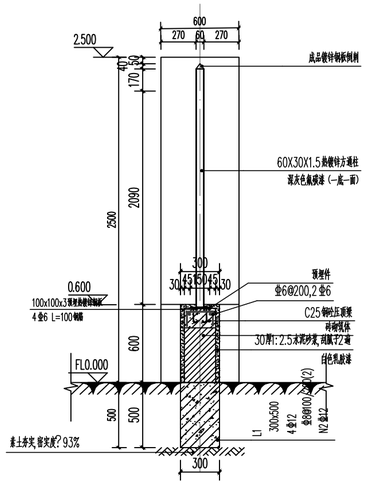

围墙标准段1-1剖面图

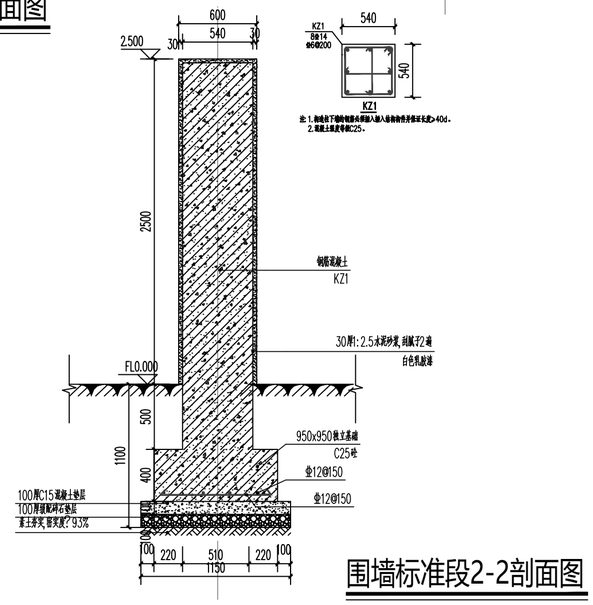

围墙标准段2-2剖面图

备注

广西启元建筑设计有限公司

建筑行业(建筑工程)甲级		证书编号:A145005776
风景园林专项甲级		证书编号:A145005776
市政(道路,桥梁,给水,排水)乙级		证书编号:A245005773
人防工程乙级		证书编号:220201809040007
城乡规划编制丙级		证书编号:【桂】城规编(153105)
电力(送电,变电)专业乙级		证书编号:A245005773
公路行业(公路)专业乙级		证书编号:A145005776

审定	张强	
审核	吴海荣	
项目负责	阳健	
专业负责	龚元兵	
校对	龚元兵	
设计	覃祥江	
制图	覃祥江	

建设单位
灌阳县民政局

项目名称
灌阳县殡仪馆建设项目--(二期)(附属工程)景观

图名
节点大样

工程号	QYGL-1-2025-	设计阶段	施工图
专业	园林	日期	2026.09
图号	YL-08		

勘察设计出图专用章

注册执业章

盖章有效 不得复制