专业	姓名	日期	专业	姓名	日期
建筑			暖通		
结构			电气		
给排水			设备		

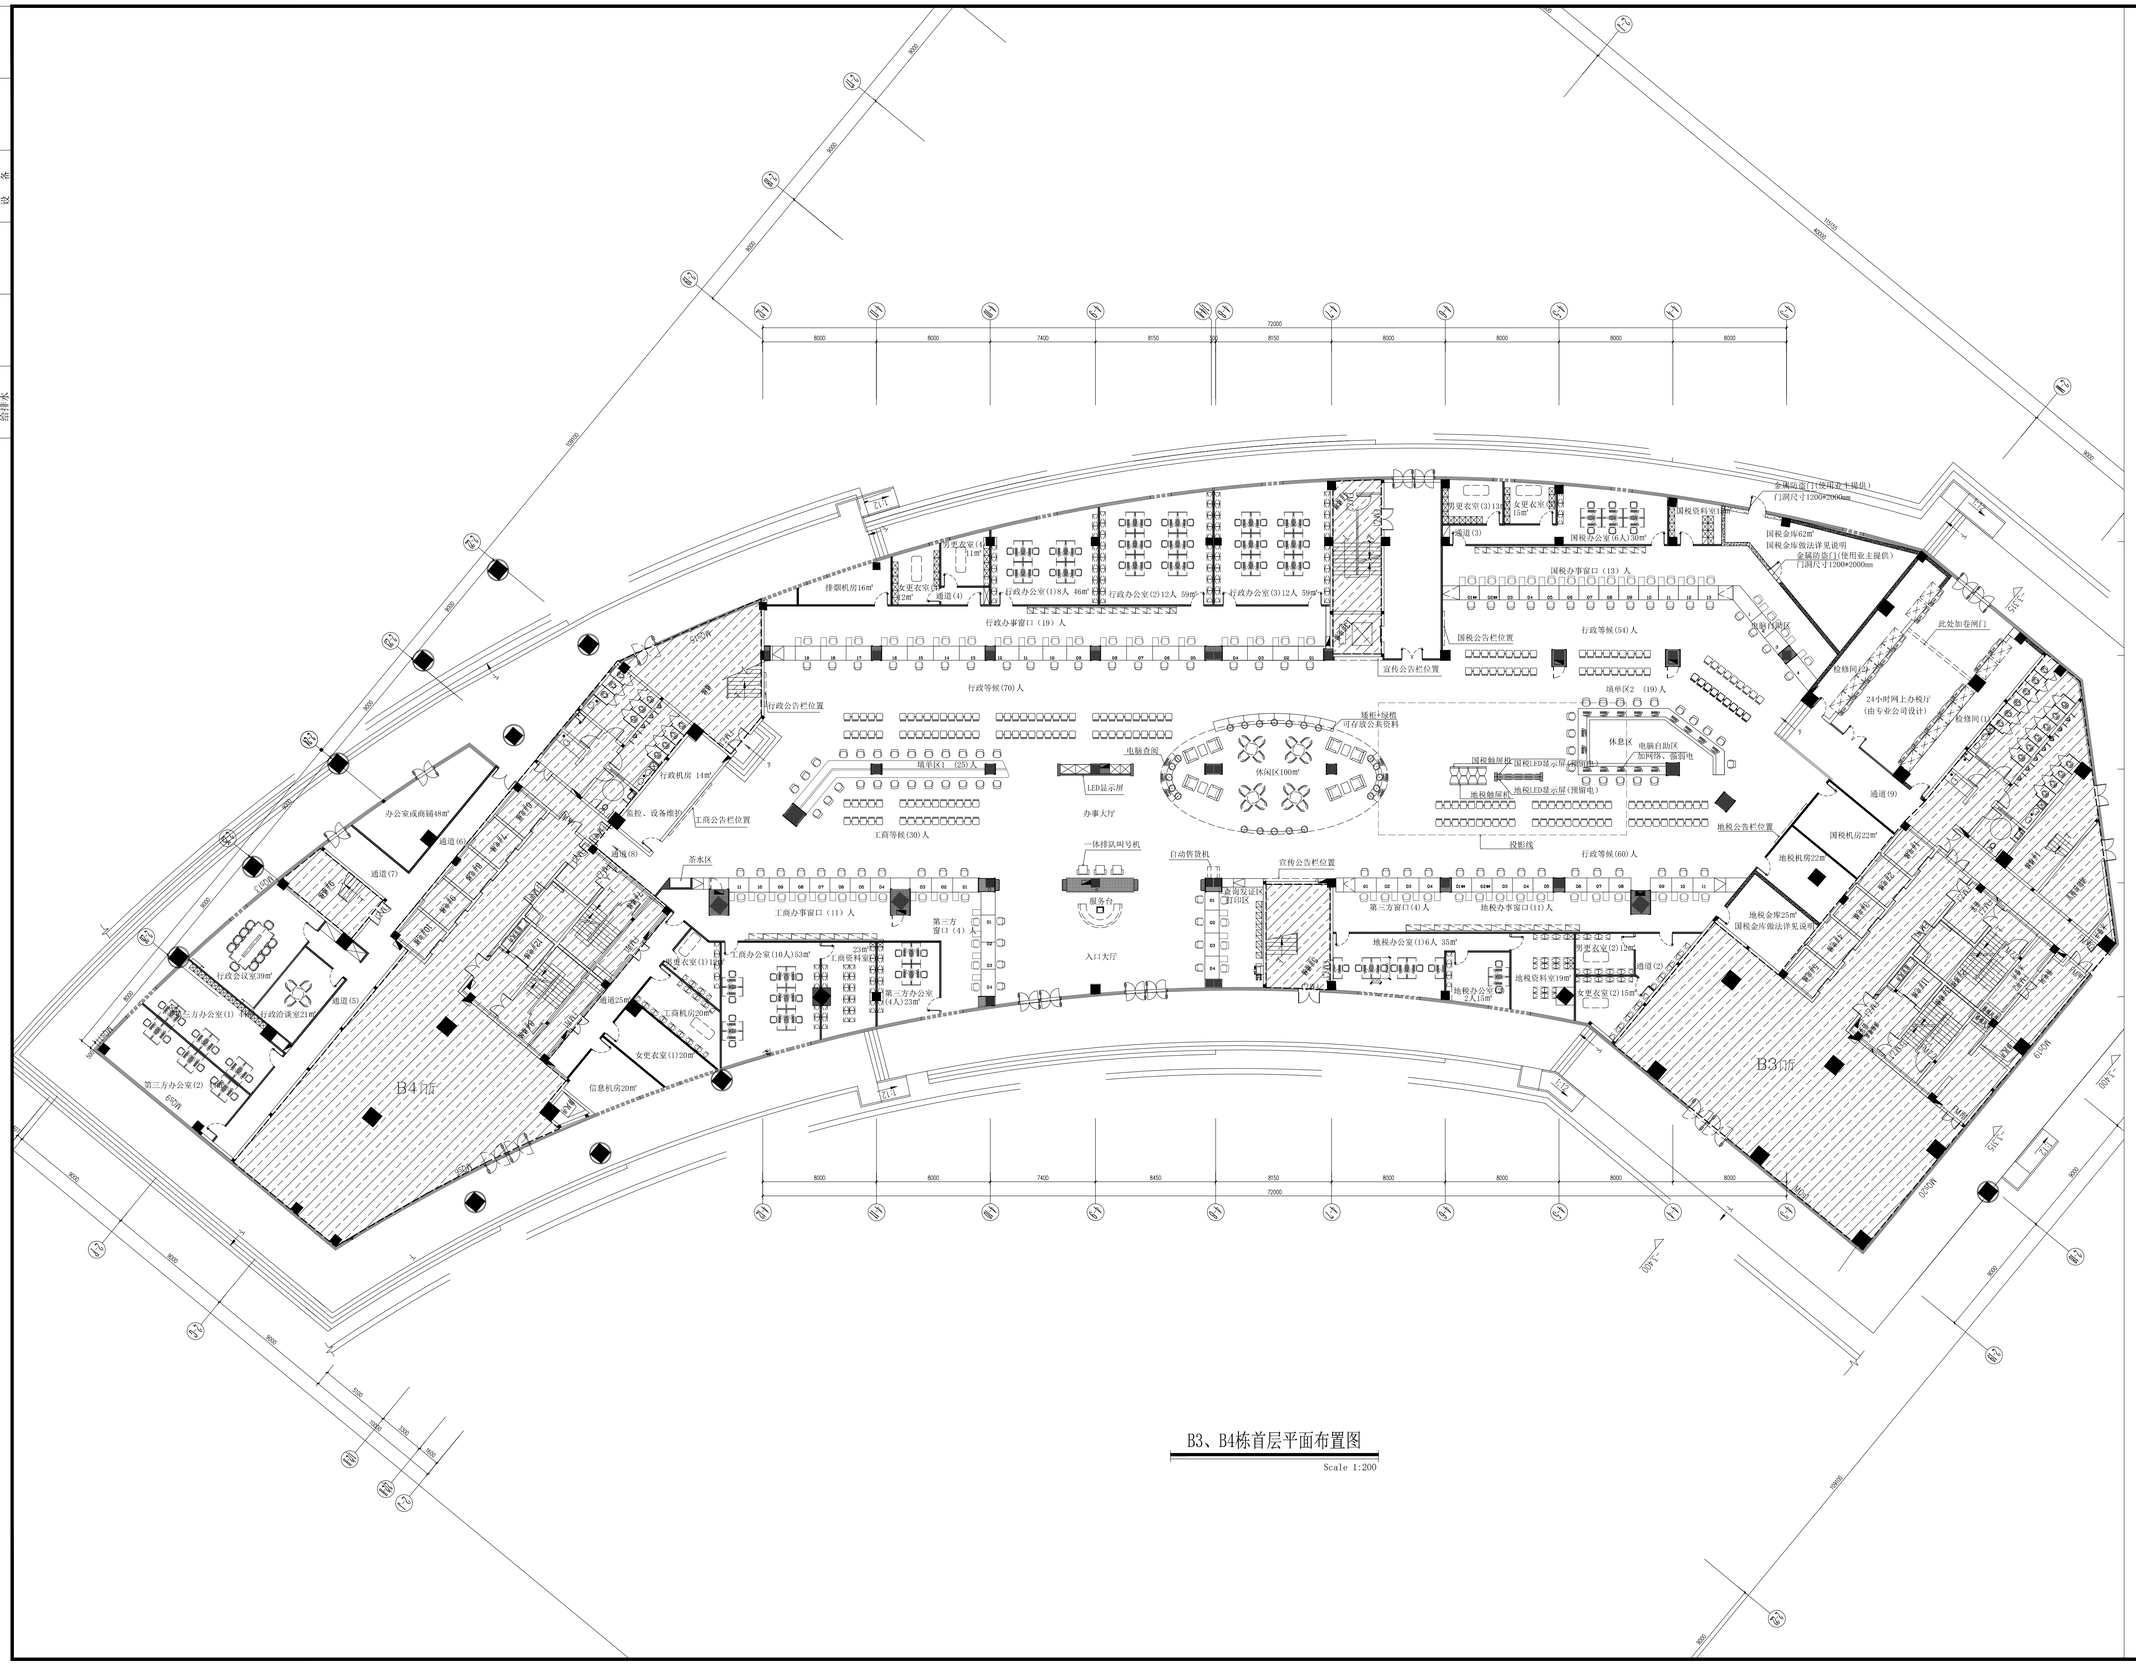

B3、B4栋首层平面布置图

Scale 1:200

审图专用章

出图专用章

执业注册章

南宁市建筑规划设计集团有限公司
Nanning Architectural and Planning Design Group Co.,Ltd.
城市规划甲级 建筑工程甲级 市政工程甲级 风景园林甲级

建设单位	南宁嘉通置业有限责任公司
工程名称	两港一区·国际中心B3B4栋二楼、B4栋十四楼装修工程
子项名称	室内装修工程
图名	B3、B4栋首层平面布置图

项目负责	黄巨锋		
专业负责	李梓琼		
设计	周东鹏		
制图	周东鹏		
校对	李梓琼		
审核	谭斌		
审定	谭斌		
设计号		专业	装饰
日期	2026.08	图号	ZS-2P-03A
设计阶段	施工图	版号	1