



岑溪市筋竹镇中围村肉鸡养殖场建设项目用地平面布置图

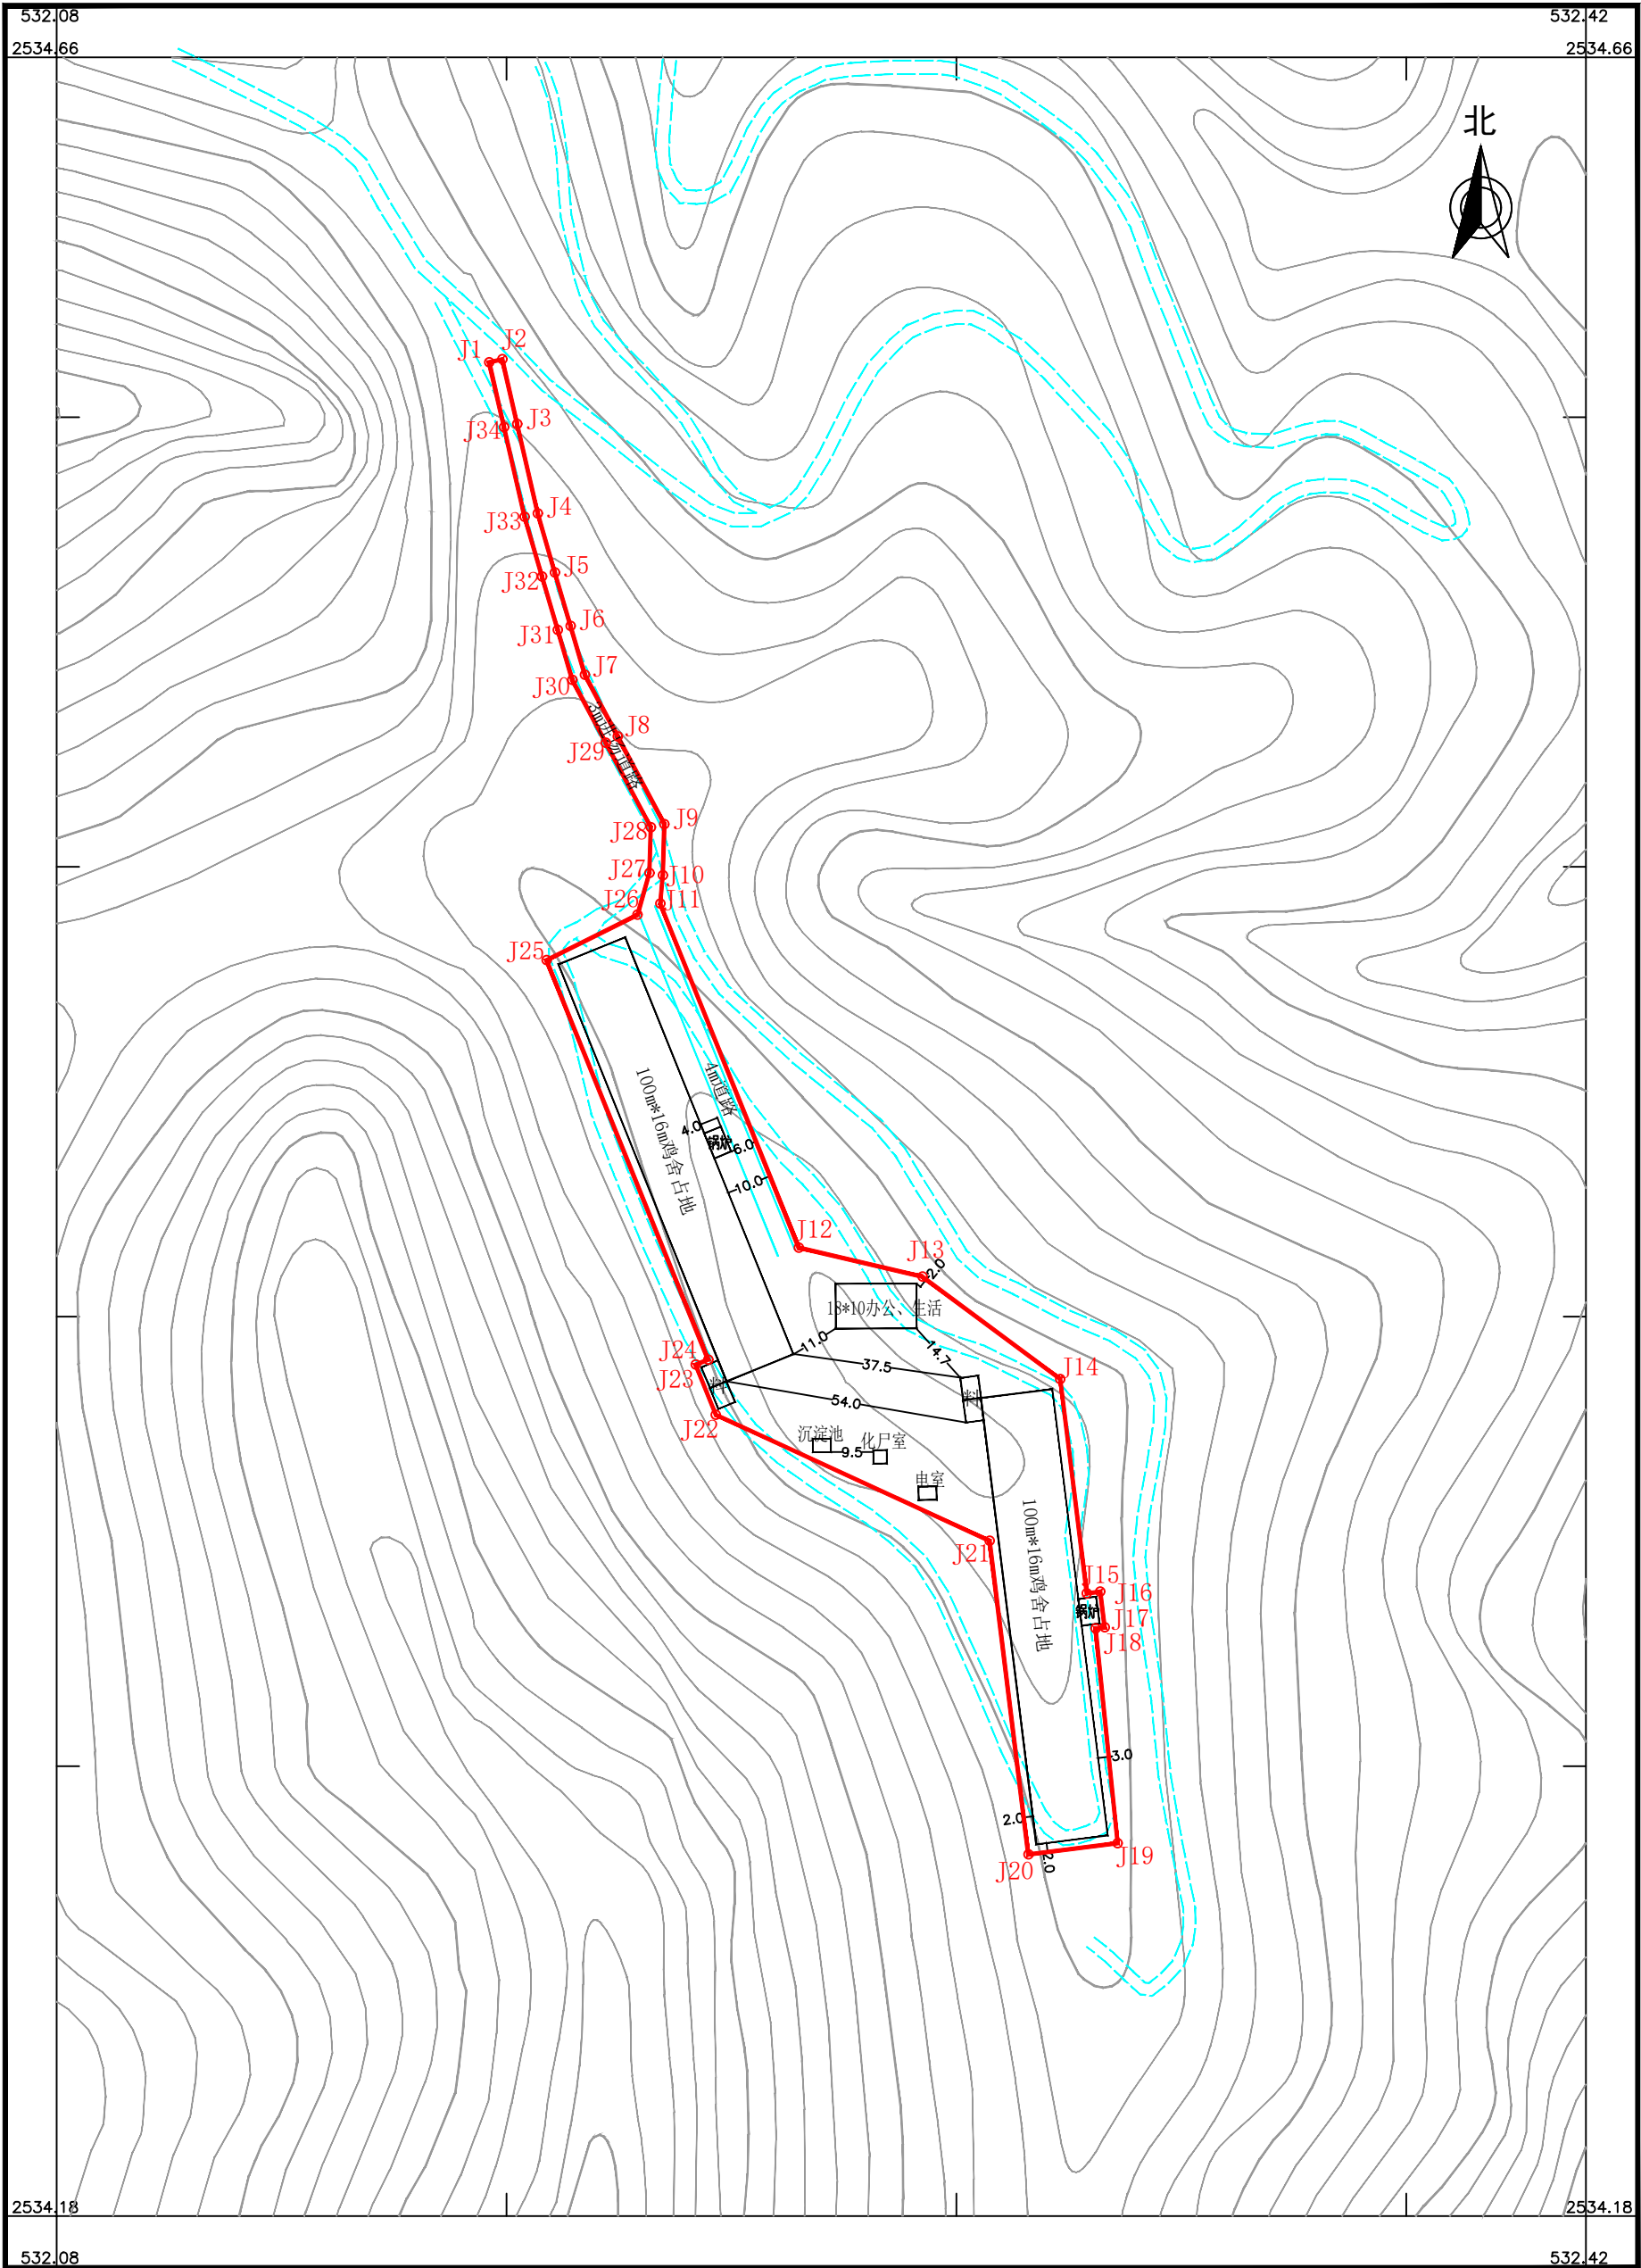

2000国家大地坐标系
1985国家高程基准，等高距为5米
2026年03月数字化制图

1:1000

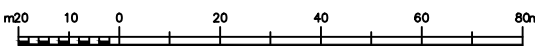

测量员：赵善茂 绘图员：向怀坚 审图员：张必维