广西兴桂建筑综合设计院有限公司 GUANGXI XINGGUI ARCHITECTURE COMPREHENSIVE DESIGN INSTITUTE CO.,LTD				建筑工程：乙级 证书编号：A 2 4 5 0 1 7 7 0 5	
		设计编号	PLYTYDDM-01	日期	2026.09
建设单位	平乐县源头镇人民政府	设计阶段	技施	图号	目录
项目名称	源头镇观音山峡谷漂流项目	专　业	建筑	第 1 页共 1 页	

序号	图号 (通知单编号)	图　　名	图幅	备注/修改说明
1	源头-义洞-观音山-室外地面-00	图纸目录	A3	
2	源头-义洞-观音山-室外地面-01	室外地面布置总平图	A3	
3	源头-义洞-观音山-室外地面-02	室外地面做法大样图	A3	

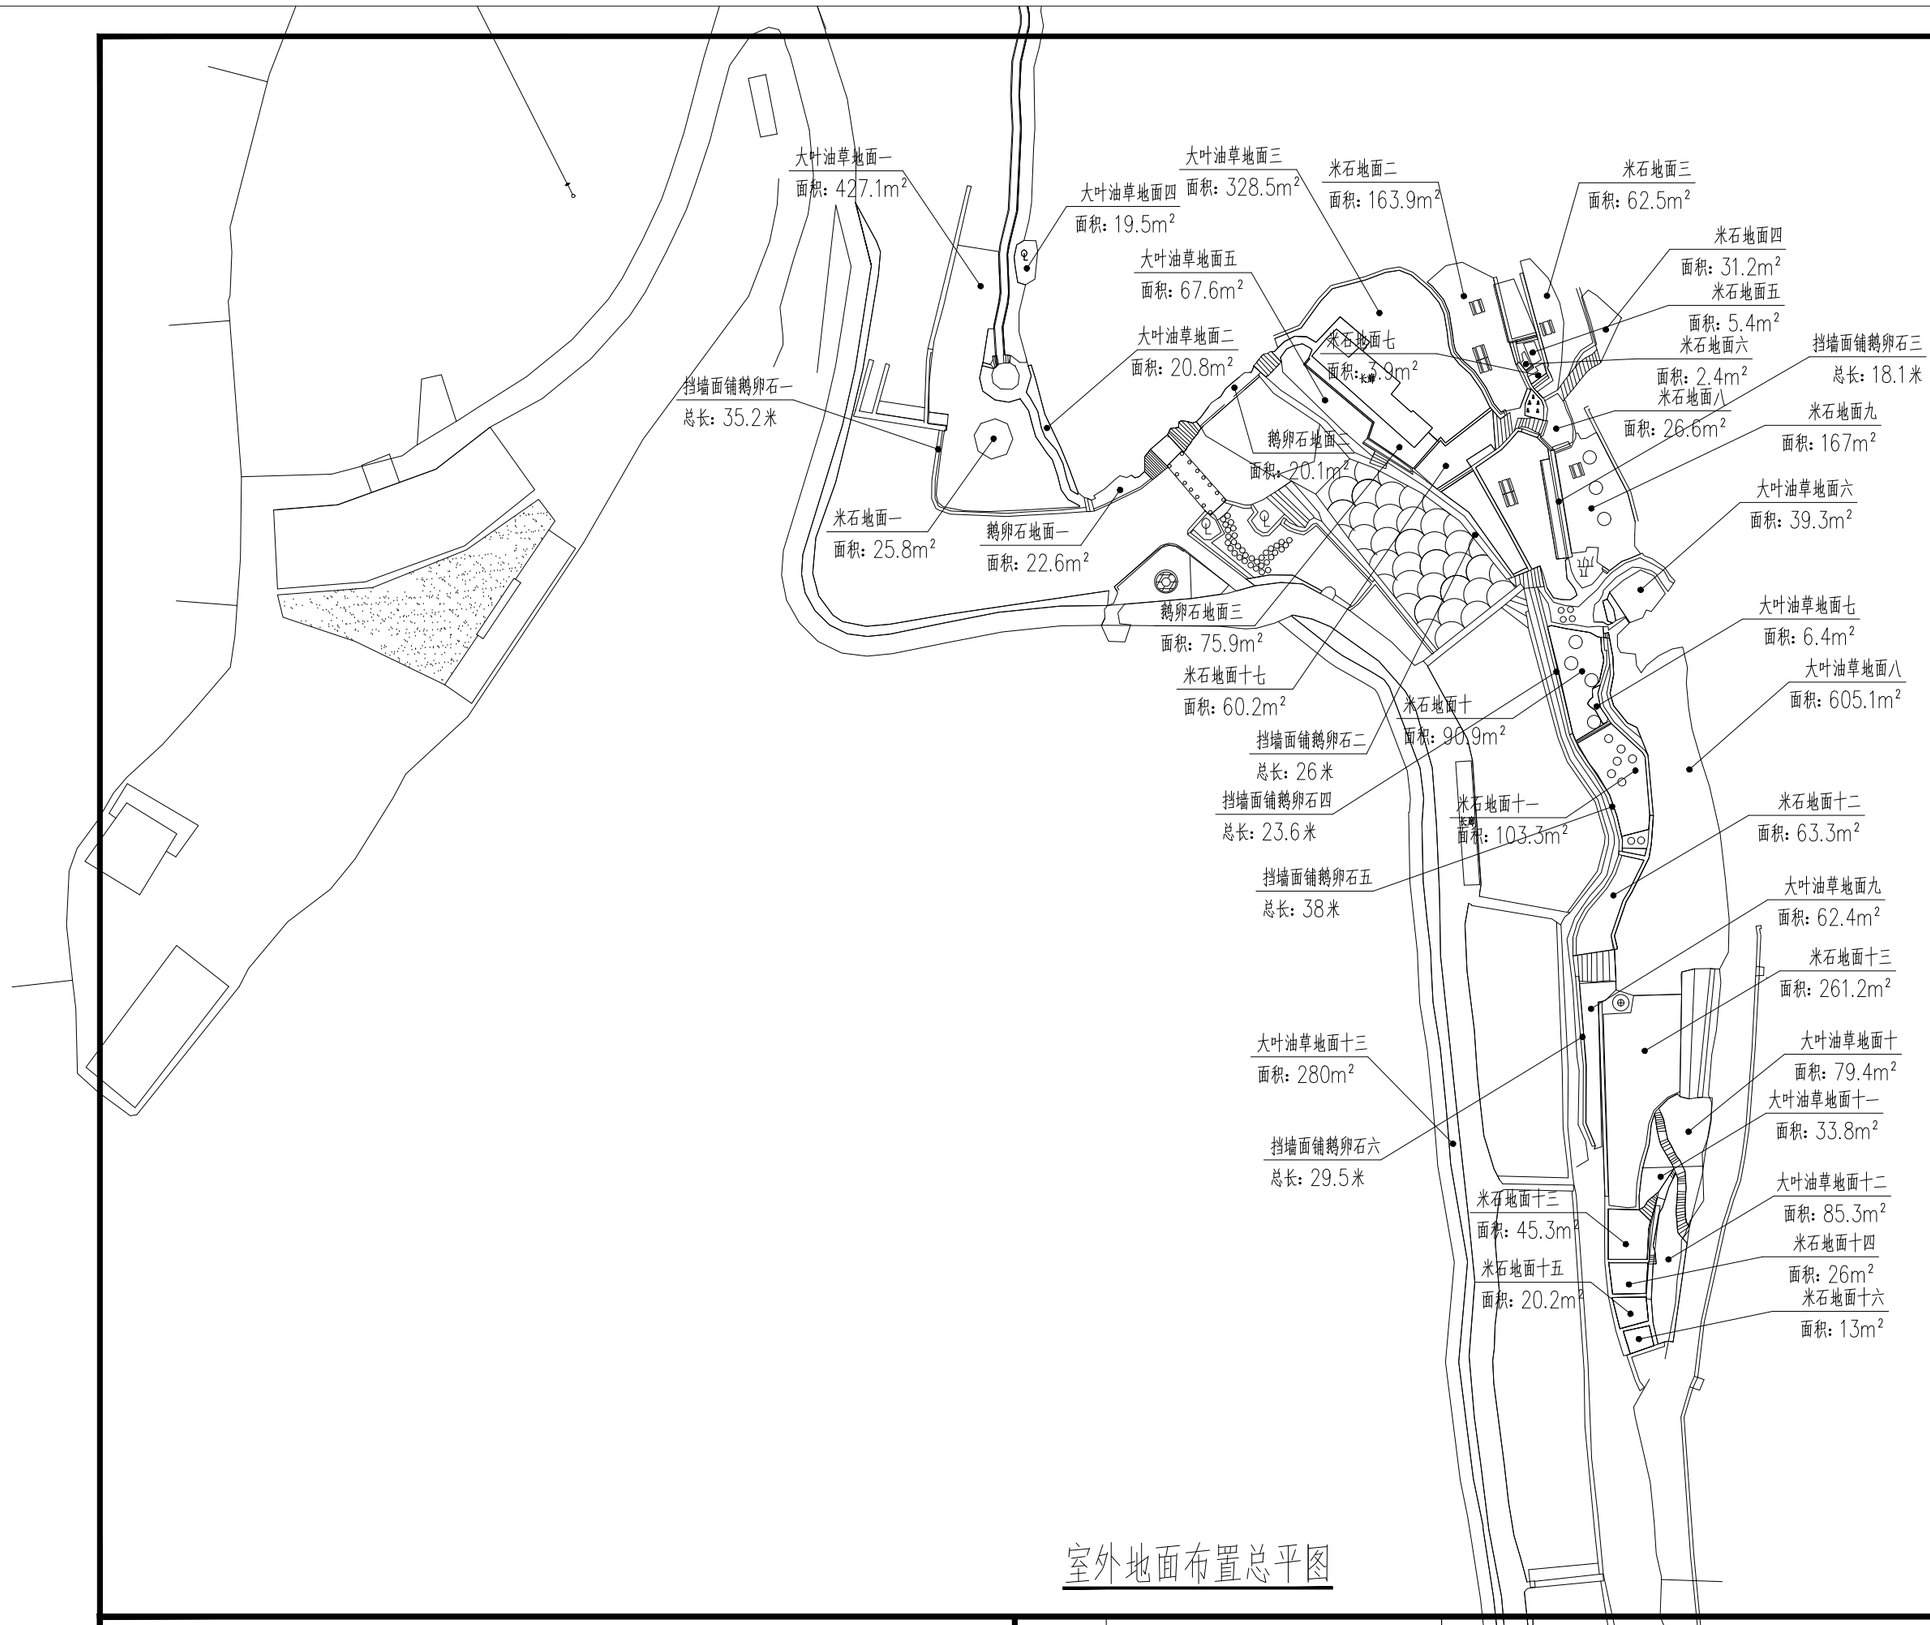

室外地面布置总平图

建设单位	平乐县源头镇人民政府	工程名称	源头镇观音山峡谷漂流项目					项目负责	吴家胜	阶 段	技 施
图纸名称	室外地面布置总平图	设 计	钟华珍	校 对	李建福			审 核	贺亚军	图 别	建 筑
		制 图	钟华珍	专业负责	吴家胜			审 定	贺亚军	图 号	源头-文旅-观音山-室外地面-01
								版 次	第 一 版	日 期	2026.09

广西兴桂建筑综合设计院有限公司
GUANGXI XINGGUI ARCHITECTURE COMPREHENSIVE DESIGN INSTITUTE CO.,LTD
建筑工程：乙级　　证书编号：A245017705

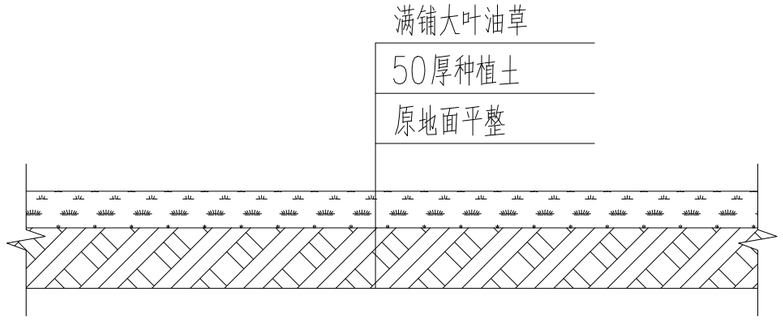

草坪地面做法大样图 1:25

（总面积：2055.1m²）

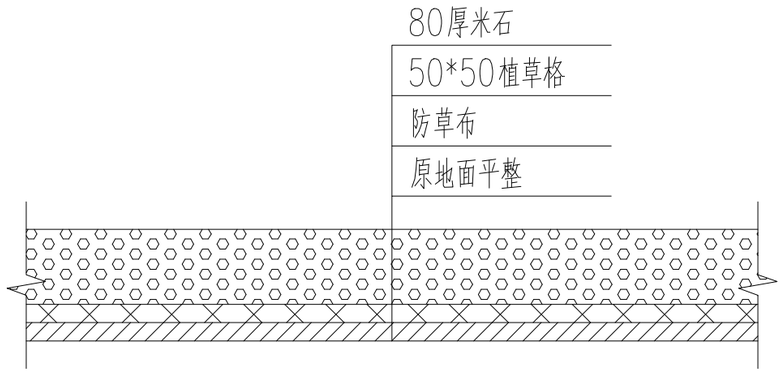

米石地面做法大样图 1:25

（总面积：1388.3m²）

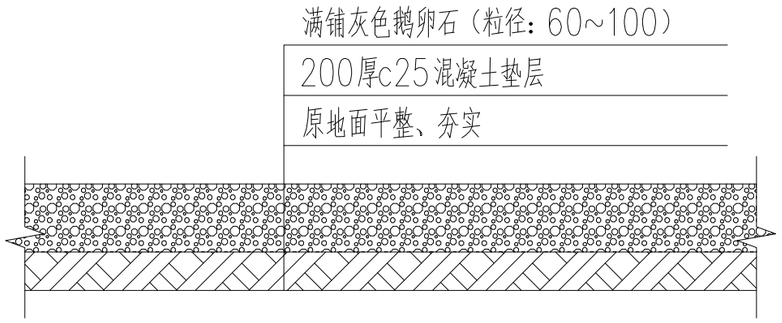

鹅卵石地面做法大样图 1:25

（总面积：119.1m²）

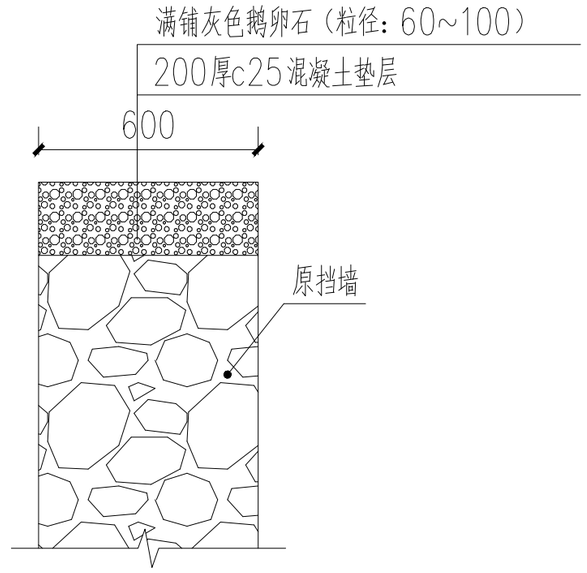

挡土墙面贴鹅卵石做法大样图 1:25

（总长：487.2m）

建设单位	平乐县源头镇人民政府	工程名称	源头镇观音山峡谷漂流项目					项目负责	吴家胜	阶 段	技 施
图纸名称	室外地面做法大样图	设 计	钟华珍	校 对	李建福			审 核	贺亚军	图 别	建 筑
		制 图	钟华珍	专业负责	吴家胜			审 定	贺亚军	图 号	源头-又满-观音山-室外地面-02
								版 次	第 一 版	日 期	2026.09

广西兴桂建筑综合设计院有限公司
GUANGXI XINGGUI ARCHITECTURE COMPREHENSIVE DESIGN INSTITUTE CO.,LTD
建筑工程：乙级 证书编号：A245017705