


图 纸 目 录

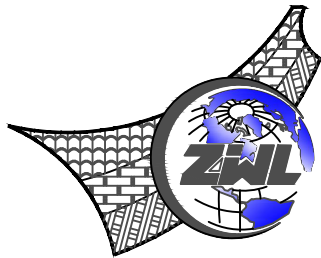

中物聯規劃設計研究院有限公司
CHINA SUPPLY & LOGISTICS PLANNING & ARCHITECTURAL
DESIGN & RESEARCH INSTITUTE LTD

建设单位	资源县文化广电体育和旅游局	项目负责人	卢丽泉
项目名称	资源县隘门界雪景公园	专业负责人	韦 巍
子项目名称	节点三---亭子	制表人	田 燕
	项目代号	GL-YL-25-K01	
	设计阶段	施工图设计	
	专 业	目录编号	日 期
	建筑	目-01	2025.07


序号	图 别	图 号	图 纸 名 称	图 幅	备 注
01	建施	目-01	目录	A3	
02	建施	JS-01	长廊平台平面设计图	A2	
03	建施	JS-02	长廊大样图	A2	
04					
05					
图 纸 目 录


序号	图 别	图 号	图 纸 名 称	图 幅	备 注
25					
26					
本套图纸采用如下标准图集


图集号	图集名称	图集号	图集名称

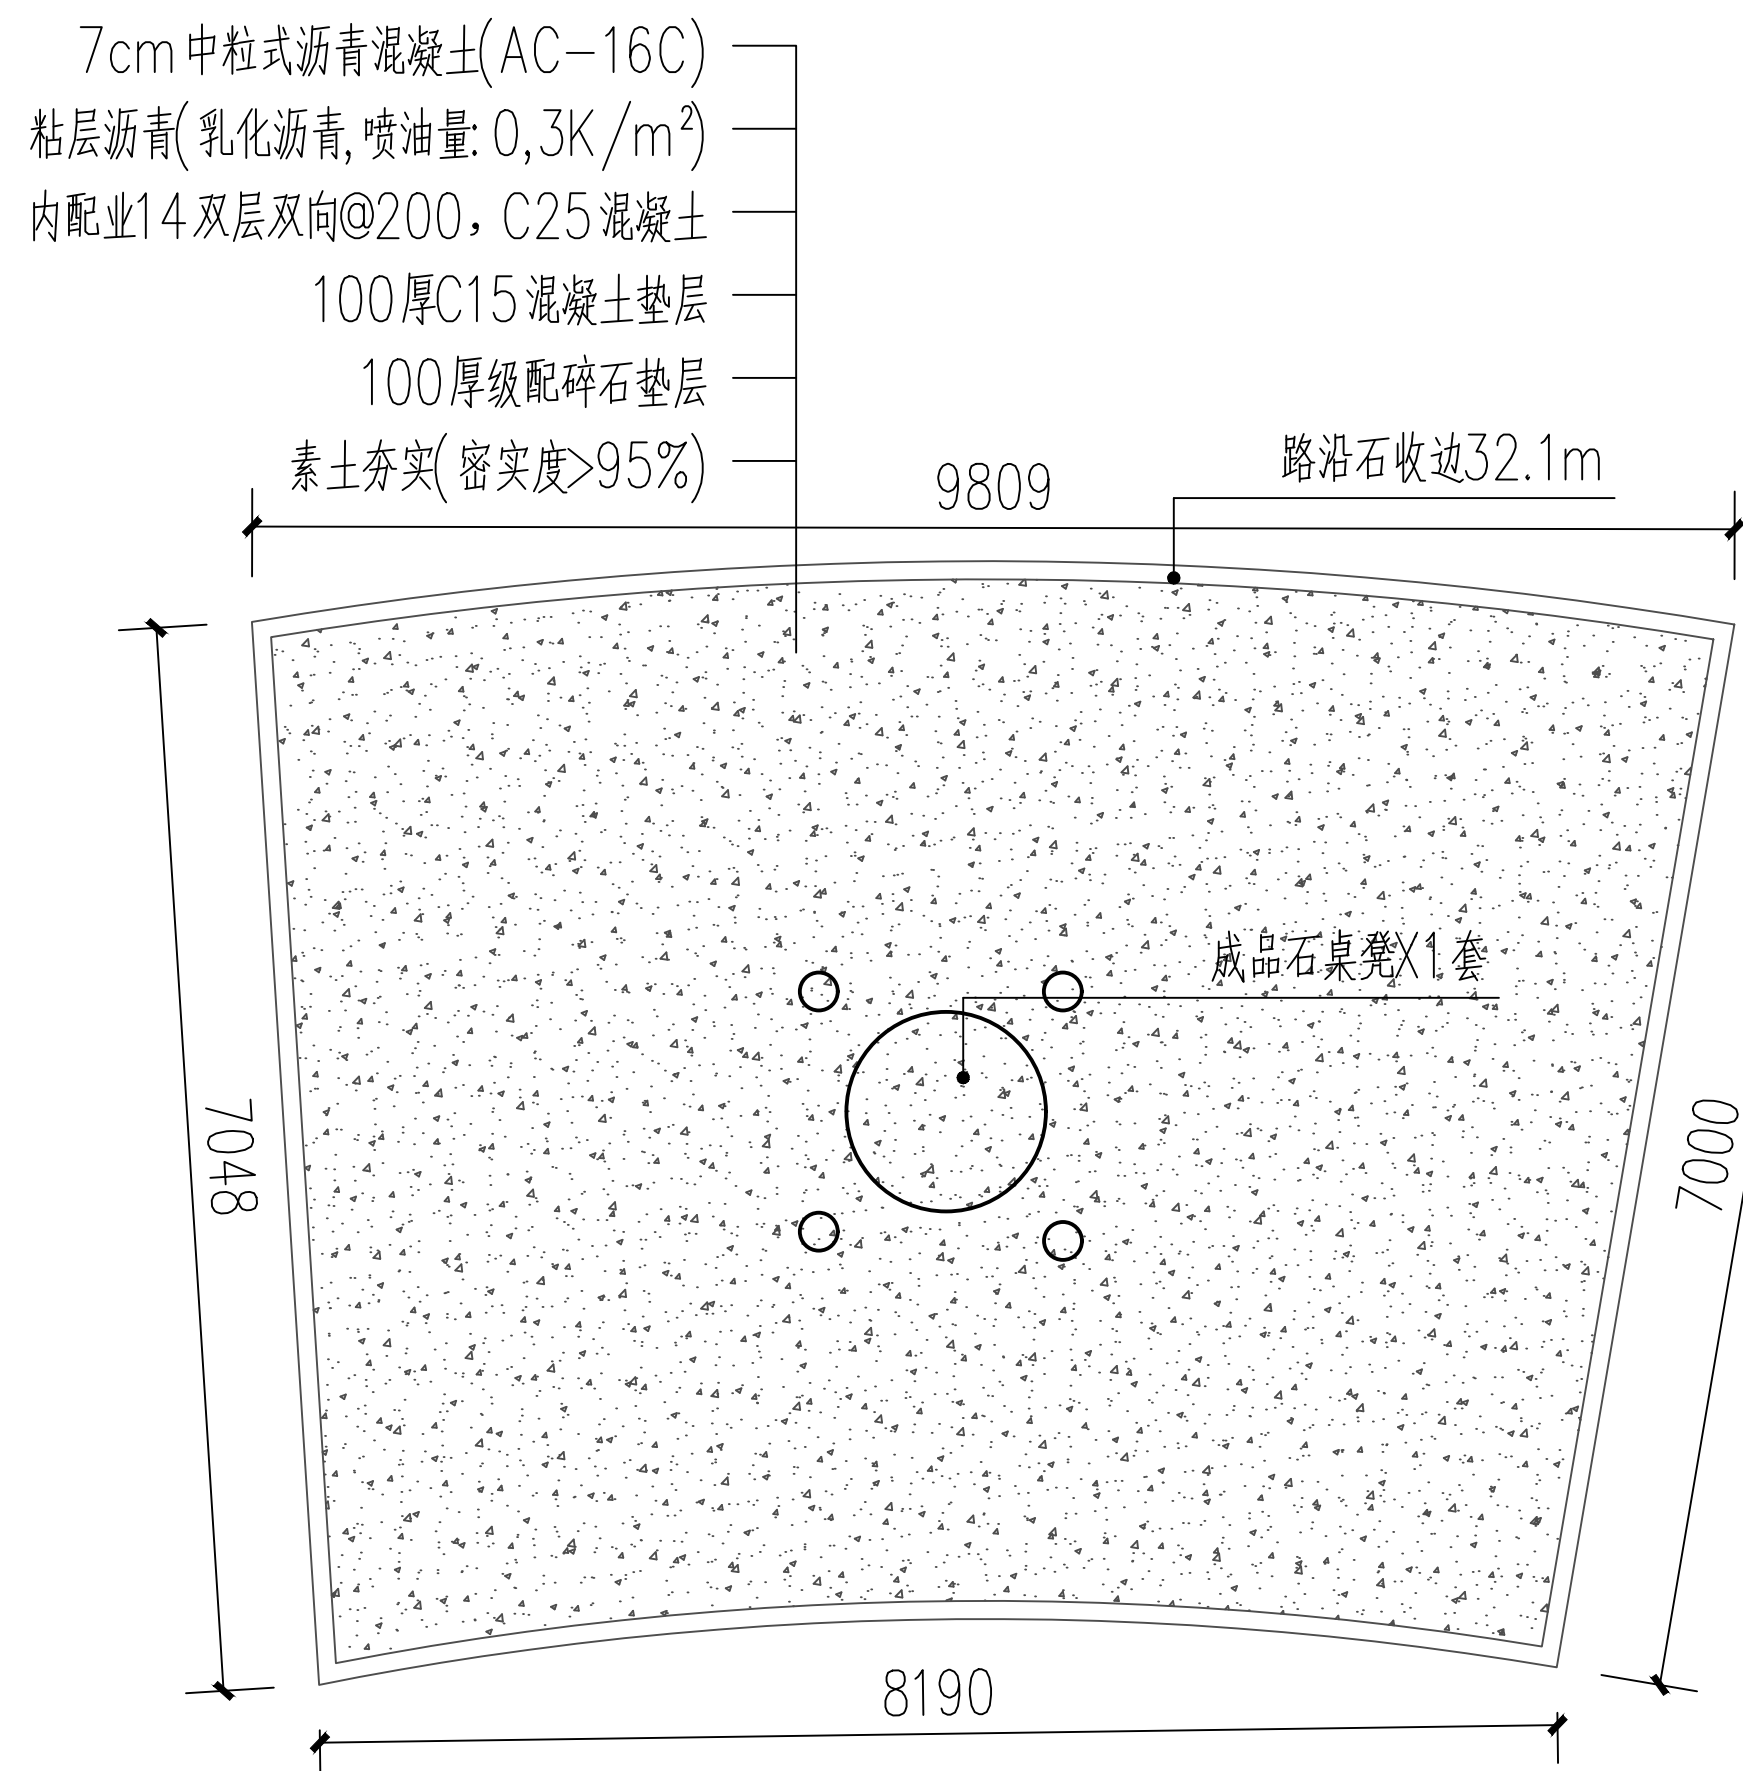


长廊平台平面设计图 1:100

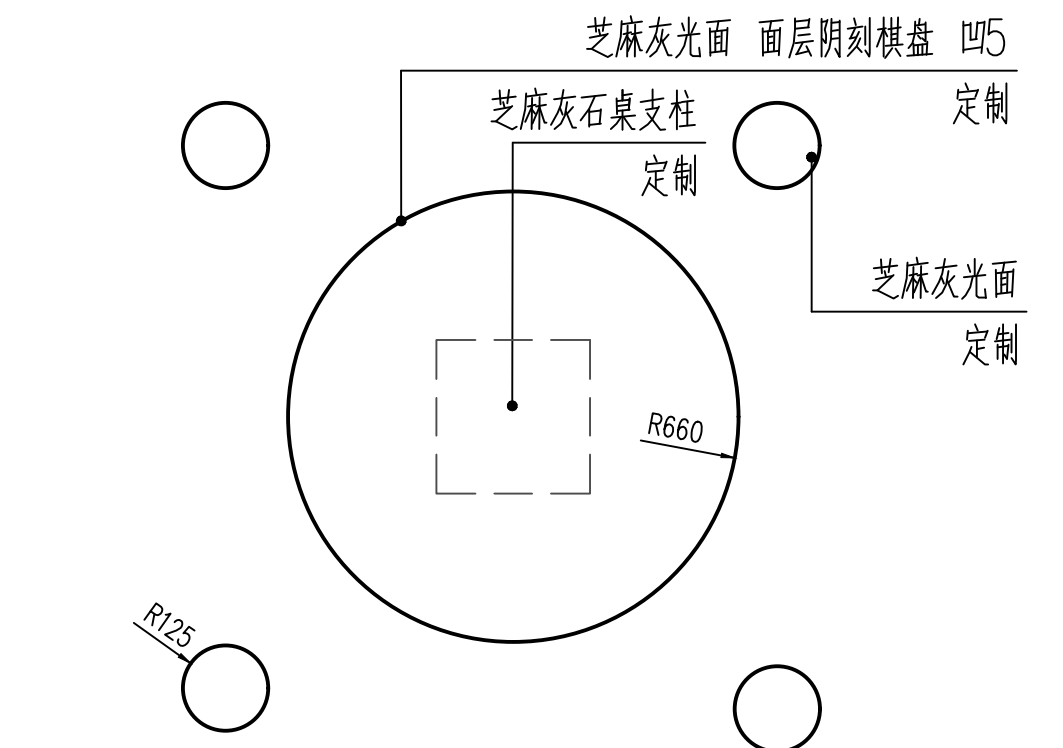


定制石坐凳平面图 1:20

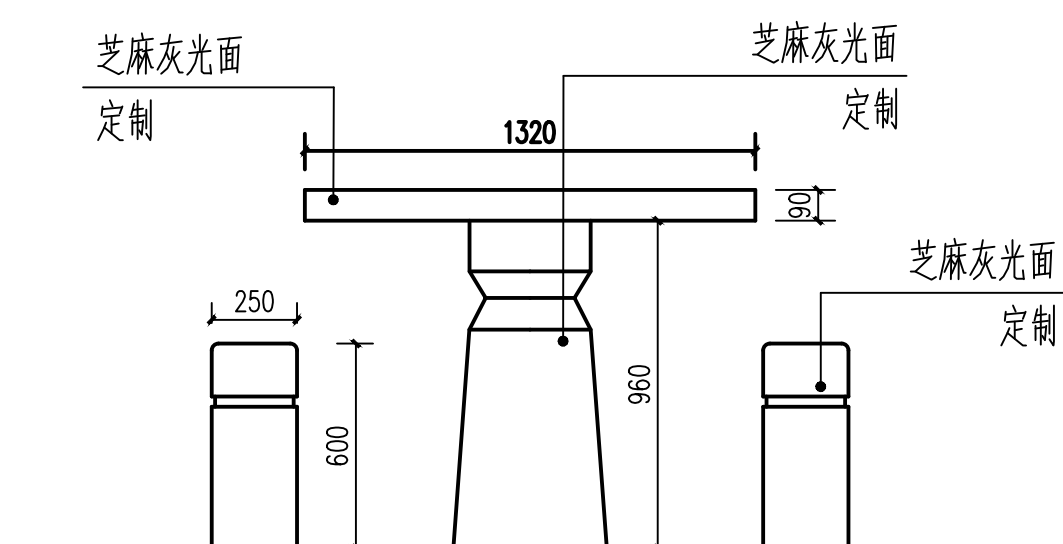

① 定制石坐凳立面图 1:20

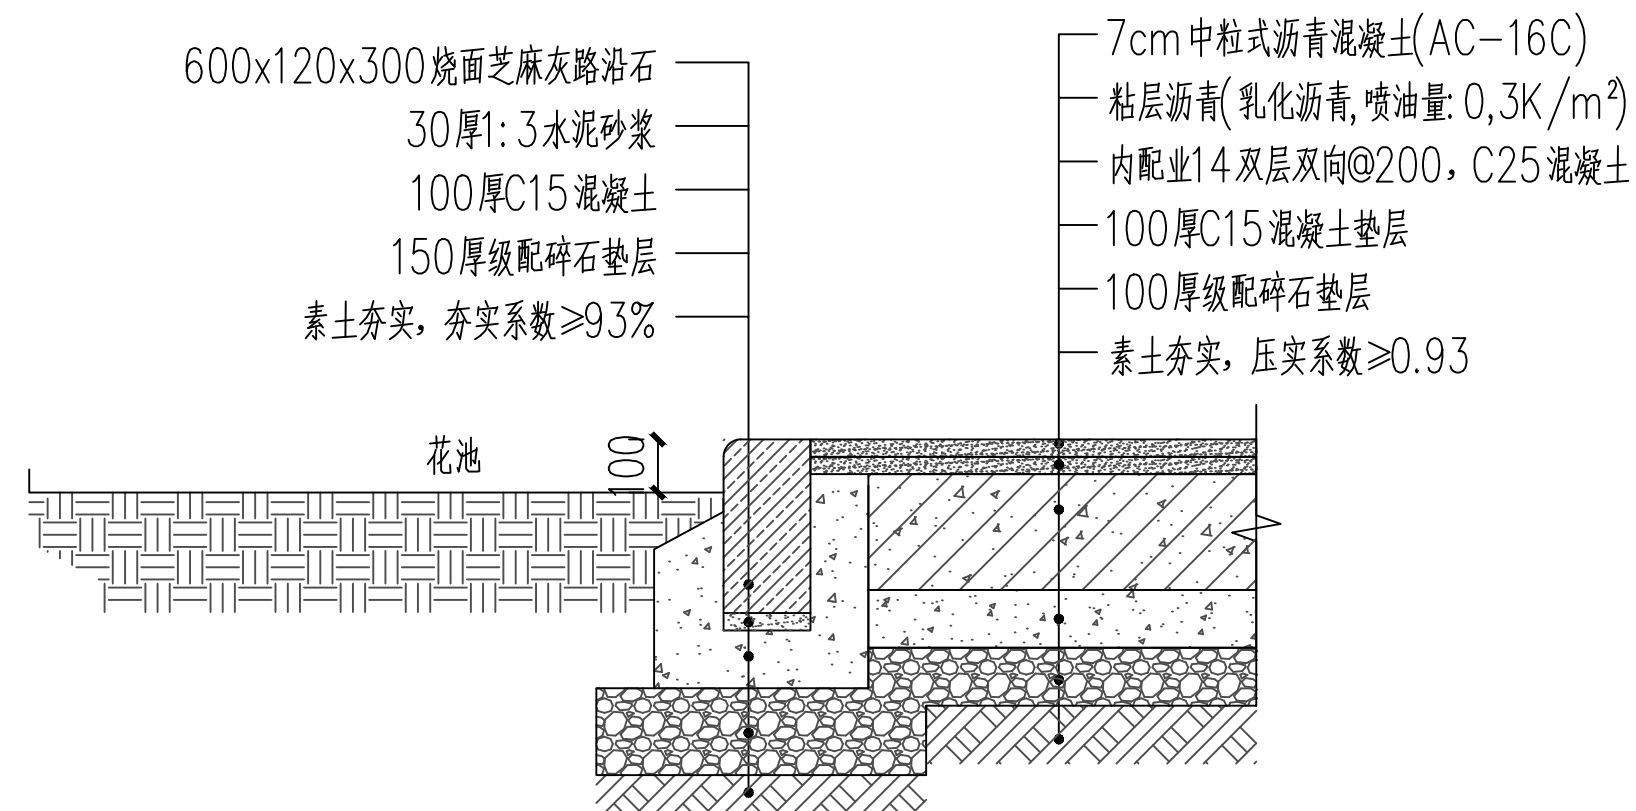

② 长廊平台地面大样图 1:15

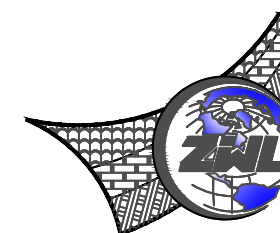

**中物聯規劃設計研究院
有限公司**

CHINA SUPPLY & LOGISTICS
PLANNING & ARCHITECTURAL
DESIGN & RESEARCH INSTITUTE LTD

本院质量及服务投诉电话：
0771—5323519 姚女士 QQ: 305724832
0773—5808939 汤女士 QQ: 3409973780

建筑行业建筑工程甲级	证书编号: A145006752
城乡规划和环境资质	证书编号: 自资甲设字第2154040
工程咨询甲级资质	证书编号: 甲252204011077
土地规划乙级资质	证书编号: 2014043
工程勘察专业乙级资质	证书编号: B245006759
公路行业(公路)专业乙级资质	证书编号: A145006752
市政(给水工程、排水工程、道路工程、桥梁)专业乙级资质	
环境工程(水污染防治工程)专业乙级	
农林行业(兽医/畜牧工程)专业乙级	
风景园林专业乙级资质	
水利行业(河道整治)专业丙级	

证书编号: A245006798

注册执业章

出图专用章



请核实项目二维码信息
www.zwl-ad.com

建设单位	DEVELOPER
------	-----------

资源县文化广电体育和旅游局

项目名称	PROJECT
------	---------

资源县隘门界雪景公园

子项目名称	SUB PRO.
-------	----------

节点三

图纸名称	DRAWING TITLE
------	---------------

长廊平台平面设计图

项目代号 PROJECT NO.	GL-YL-25-K01
---------------------	--------------

阶 段 STAGE	施工图
--------------	-----

图 别 STATUS	建 施	版 次 REVISION	第1.0版
---------------	-----	-----------------	-------

图 号	JS-01	日期	2025.08
-----	-------	----	---------

审 定	曹古猛	南
-----	-----	---

CHECK BY	白克鑑	
審核	白小剛	

EXAM BY	白子雨	
项目负责人	卢丽白	卢丽白

CHIEF DESIGNER	卢刚永	
专业负责人	卢刚永	

PRO. ENG BY	王 魏	王 魏
校 对	杨 俊 新	杨 俊 新

CHECK BY	赖伯烈	
沿 让		

DESIGN BY	田 燕	田 燕
-----------	-----	-----

