



中联合创
ZHONGLIANHECHUANG

中联合创设计有限公司
CHINA UNITED CREATIVE DESIGN CO. LTD

■ 建筑行业（建筑工程）甲级 A122009183

施工图变更（修改）通知单
NOTIFICATION OF DRAWINGS MODIFICATION

编号 NO.: 01

建设单位
CLIENT

全州县才湾镇水月岩初级中学

项目名称
PROJECT

全州县才湾镇水月岩初级中学
新建2#教学综合楼建设

主 送
SEND TO

抄 送
COPY TO

专 业
DISCIPLINE

建筑

相关图纸编号
DRAWING NO.

JS-01、JS-02、JS-04、JS-05、JS-16

修改依据
BASIS

根据审图公司的审查意见

变更内容 MODIFIED CONTENTS

全州县才湾镇水月岩初级中学新建2#教学综合楼建设经过节能计算，外窗、内外墙、屋面材料做以下修改：

一、原设计的外窗为普通铝合金中空钢化玻璃窗（6+9A+6），现修改为断热铝合金窗（6+9A+6Low-E中空钢化玻璃），其传热系数为3.0，南面外窗综合太阳得热系数为0.14，北面外窗综合太阳得热系数为0.33，可见光透射比为0.65，其他不变。

二、原设计的外墙做法取消20厚无机保温砂浆，改为普通外墙做法，墙体材料原200厚页岩多孔砖，改为200厚蒸压加气混凝土砌块（B05），做法如下：

- 1、面层涂料一道
- 2、主层涂料一道
- 3、白色真石漆分格
- 4、底层涂料一道（抗碱封闭底漆）
- 5、刮涂耐水腻子，干燥后打磨
- 6、5厚1:2:0.2:0.4抗裂砂浆（网格布）
- 7、1.5厚聚合物水泥防水涂料
- 8、5厚聚合物水泥防水砂浆（干粉型）
- 9、9厚DP M15砂浆（1:3水泥砂浆）找平
- 10、刷界面剂一道
- 11、墙体清理干净

三、原设计的墙体材料200厚页岩多孔砖，改为200厚蒸压加气混凝土砌块（B05），面层乳胶漆墙面改为耐水腻子墙面，做法如下：

（一）耐水腻子墙面

除卫生间、外走廊以外室内各层墙面、柱面，混凝土柱面须先刷素水泥浆一道，其中仅外墙内墙面部位有保温层。无保温层的可用5厚DP M20（1:2.5水泥砂浆）找平代替抗裂砂浆（耐碱玻纤网格布）。

审 定
APPROVED BY

谢迎林

谢迎林

项目负责
PROJECT CHIEF

林锦帆

林锦帆

校 对
CHECKED BY

沈厚林

沈厚林

审 核
EXAMINED BY

王 涵

王涵

专业负责
SPECIALTY CHIEF

林锦帆

林锦帆

设 计
DESIGNED BY

李健

李健

注：本通知单与图纸同样有效
NOTE: THE NOTIFICATION IS EQUALLY EFFECTIVE WITH THE DRAWINGS.

日 期
DATE

2026.06

第 01 张，共 03 张



中联合创
ZHONGLIANHECHUANG

中联合创设计有限公司
CHINA UNITED CREATIVE DESIGN CO. LTD

■ 建筑行业（建筑工程）甲级 A122009183

施工图变更（修改）通知单
NOTIFICATION OF DRAWINGS MODIFICATION

编号 NO.: 01

建设单位 CLIENT	全州县才湾镇水月岩初级中学	项目名称 PROJECT	全州县才湾镇水月岩初级中学 新建2#教学综合楼建设
主 送 SEND TO		抄 送 COPY TO	
		专 业 DISCIPLINE	建筑

相关图纸编号 DRAWING NO.	JS-01、JS-02、JS-04、JS-05、JS-16
-----------------------	-------------------------------

修改依据 BASIS	根据审图公司的审查意见
---------------	-------------

变更内容 MODIFIED CONTENTS

- 1、满刮耐水腻子3厚（燃烧性能等级为A级）
- 2、5厚1:2:0.2:0.4抗裂砂浆（耐碱玻纤网格布）
- 3、40厚玻化微珠保温浆料
- 4、10厚DP M5砂浆（1:1:6水泥石灰石膏砂浆）打底
- 5、界面剂一道
- 6、用修补砂浆局部修补墙面，DP砂浆勾实接缝并拉毛，接缝处粘贴耐碱玻纤网格布

（二）面砖墙面

卫生间室内内墙，其中仅外墙内墙面部位有保温层。无保温层的可用5厚DP M20（1：2.5水泥砂浆）找平代替抗裂砂浆（耐碱玻纤网格布）。

- 1、5厚陶瓷墙砖，白水泥擦缝
- 2、瓷砖胶粘剂粘结层
- 3、2厚聚合物水泥防水涂料至顶板
- 4、5厚1:2:0.2:0.4抗裂砂浆（耐碱玻纤网格布）
- 5、40厚玻化微珠保温浆料
- 6、10厚DP M5砂浆（1:1:6水泥石灰石膏砂浆）打底
- 7、界面剂一道
- 8、用修补砂浆局部修补墙面，DP砂浆勾实接缝并拉毛，接缝处粘贴耐碱玻纤网格布

四、原设计的屋面1的保温层为100厚挤塑聚苯乙烯泡沫塑料板，改为110厚挤塑聚苯乙烯泡沫塑料板，其他不变。

审 定 APPROVED BY	谢迎林	谢迎林	项目负责 PROJECT CHIEF	林锦帆	林锦帆	校 对 CHECKED BY	沈厚林	沈厚林
审 核 EXAMINED BY	王 涵	王涵	专业负责 SPECIALTY CHIEF	林锦帆	林锦帆	设 计 DESIGNED BY	李健	李健

注：本通知单与图纸同样有效。
NOTE: THE NOTIFICATION IS EQUALLY EFFECTIVE WITH THE DRAWINGS.

日 期
DATE 2026.06 第 02 张，共 03 张



中联合创
ZHONGLIANHECHUANG

中联合创设计有限公司
CHINA UNITED CREATIVE DESIGN CO., LTD

■ 建筑行业（建筑工程）甲级 A122009183

施工图变更（修改）通知单
NOTIFICATION OF DRAWINGS MODIFICATION

编号 NO.: 01


建设单位 CLIENT	全州县才湾镇水月岩初级中学	项目名称 PROJECT	全州县才湾镇水月岩初级中学 新建2#教学综合楼建设
主送 SEND TO		抄送 COPY TO	
		专业 DISCIPLINE	建筑

相关图纸编号
DRAWING NO. JS-01、JS-02、JS-04、JS-05、JS-16

修改依据
BASIS 根据审图公司的审查意见

变更内容 MODIFIED CONTENTS

五、2#楼梯间改为无障碍楼梯间，1#、2#楼梯间下部净高不足2米时均增加设置防护措施，详见附图。
六、无障碍卫生间的洗手盆距墙边尺寸原设计500，现修改为550，洗手盆上增加斜面梳妆镜，
详见下图。

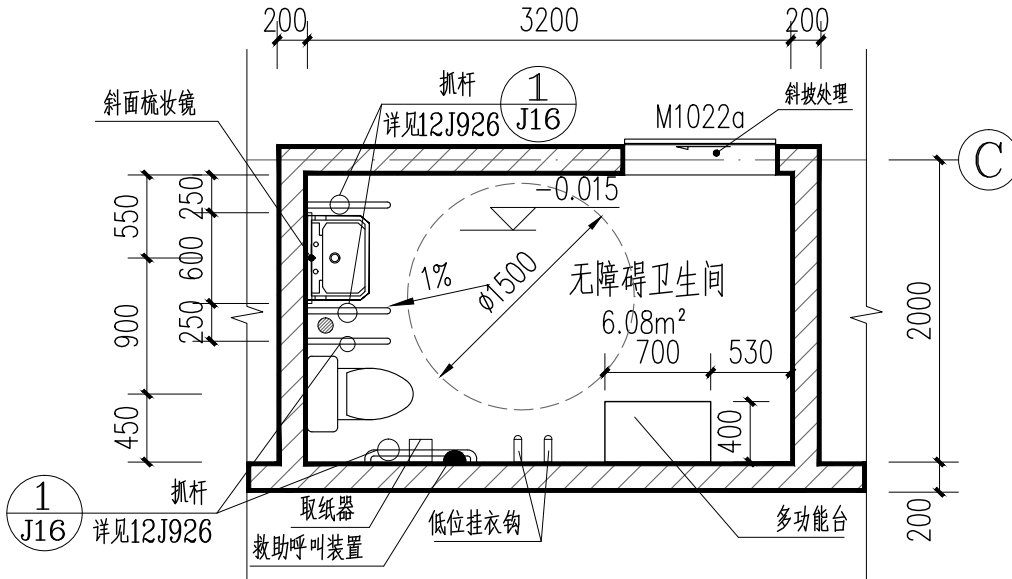

无障碍卫生间大样图 1:50


注：洗手盆做法参见12J926 ⑪，面层采用大理石面板，斜面梳妆镜宽度600，高度800，底距洗手盆台面高200，做法参见16J914-1 ②。

以下空白。


审 定 APPROVED BY	谢迎林	谢迎林	项目负责 PROJECT CHIEF	林锦帆	林锦帆	校 对 CHECKED BY	沈厚林	沈厚林
审 核 EXAMINED BY	王 涵	王 涵	专业负责 SPECIALTY CHIEF	林锦帆	林锦帆	设 计 DESIGNED BY	李健	李健

注：本通知单与图纸同样有效。
NOTE: THE NOTIFICATION IS EQUALLY EFFECTIVE WITH THE DRAWINGS.


日 期
DATE 2026. 06 第 03 张, 共 03 张

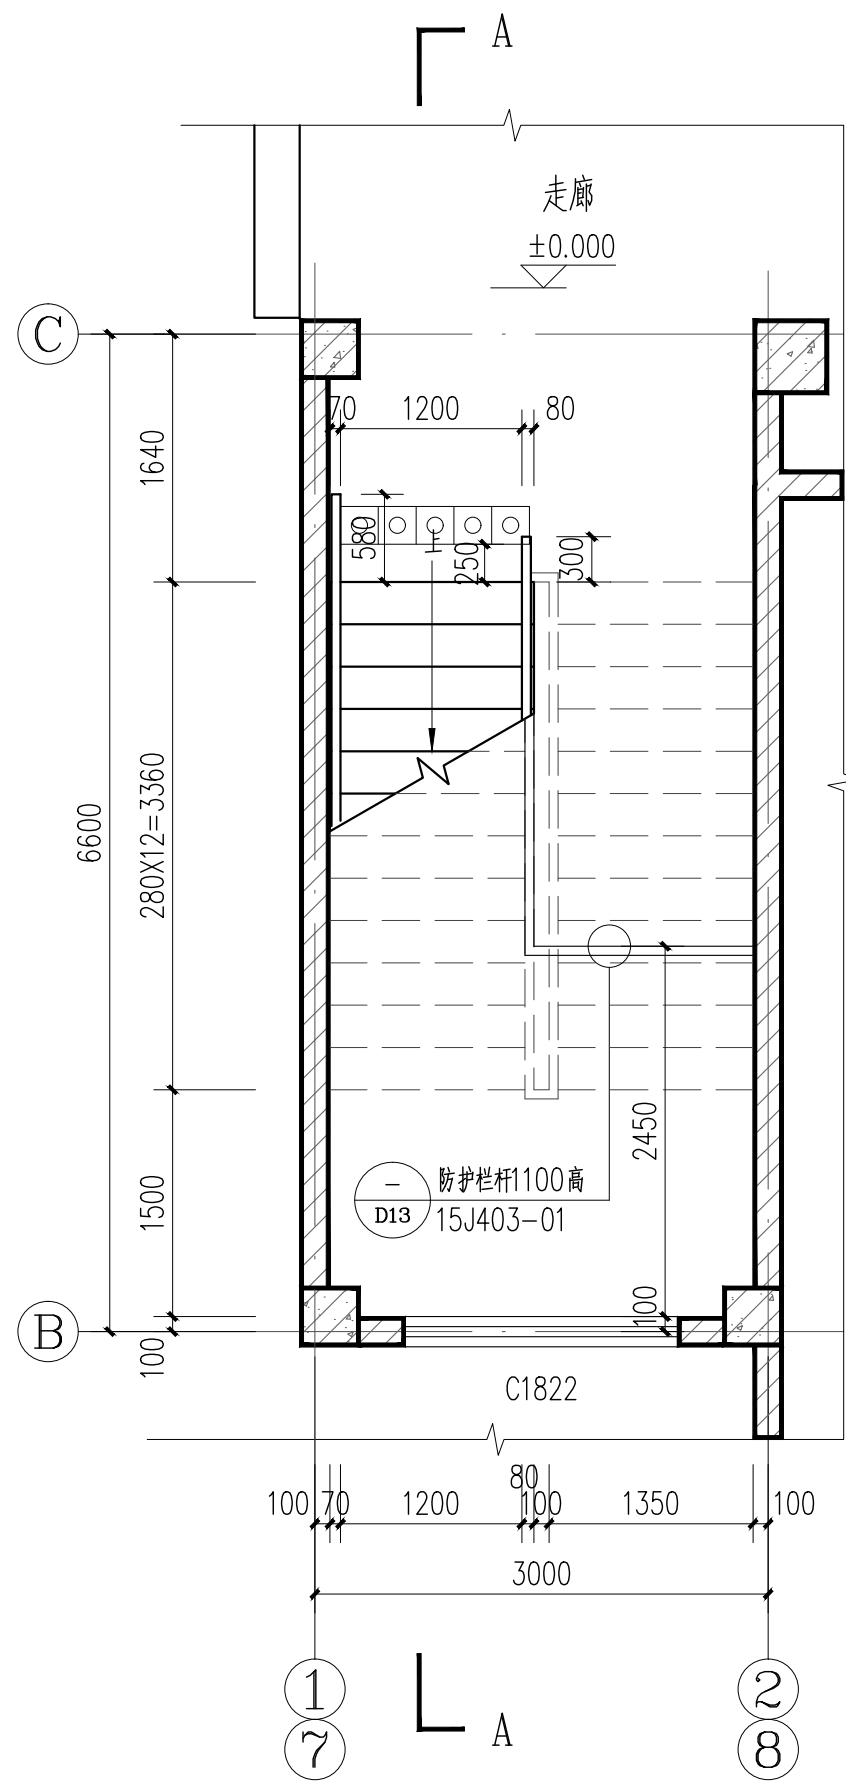

一层楼梯间大样图 1:50

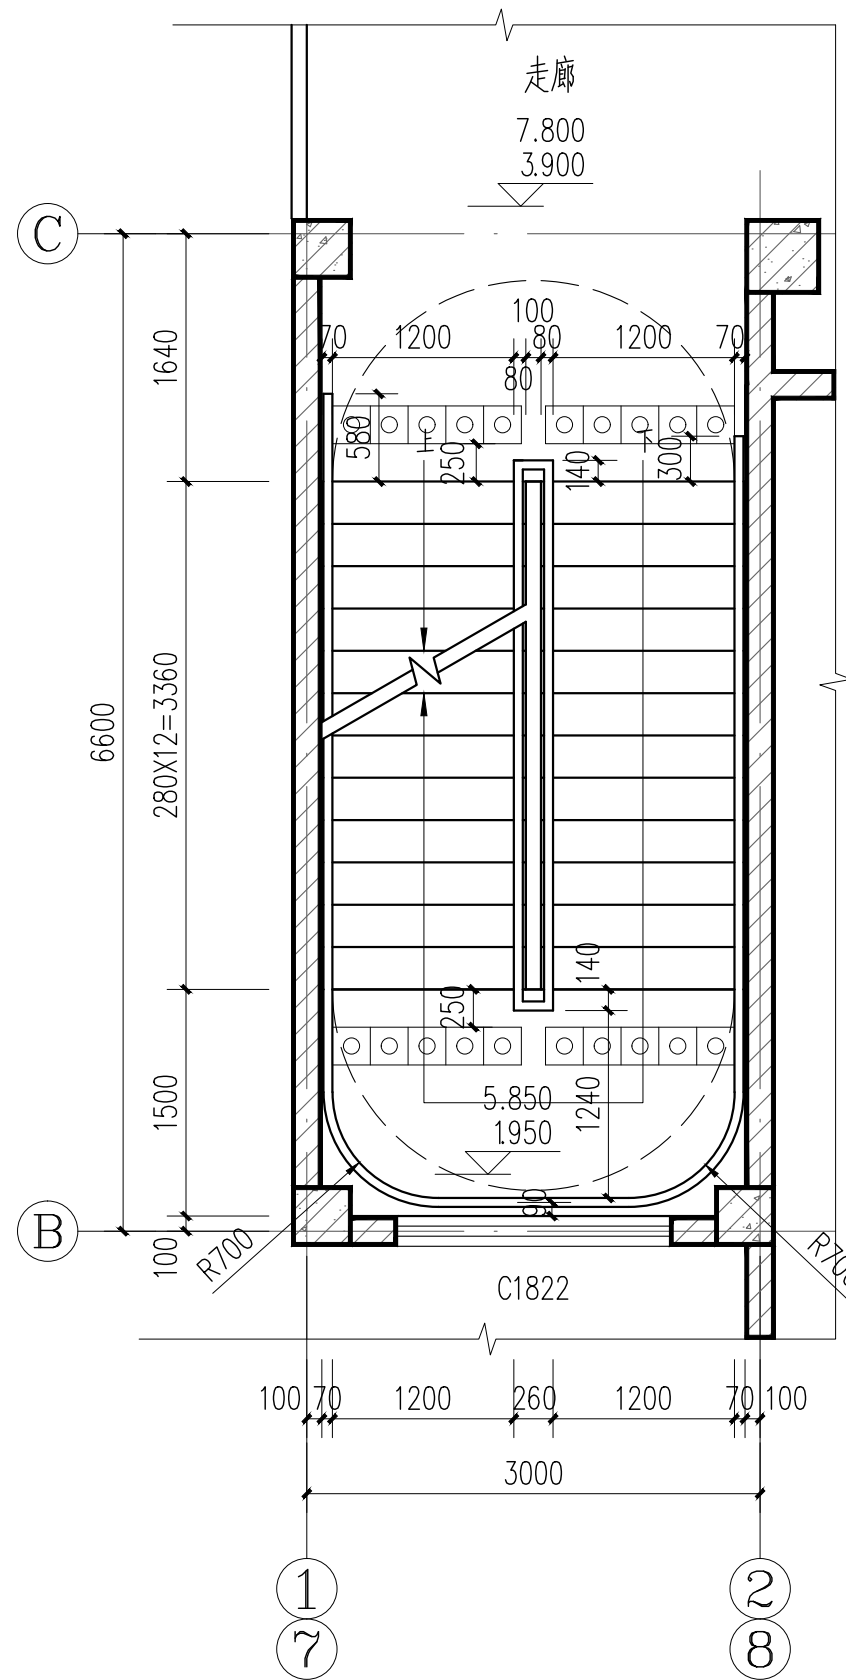


二~三层楼梯间大样图 1:50

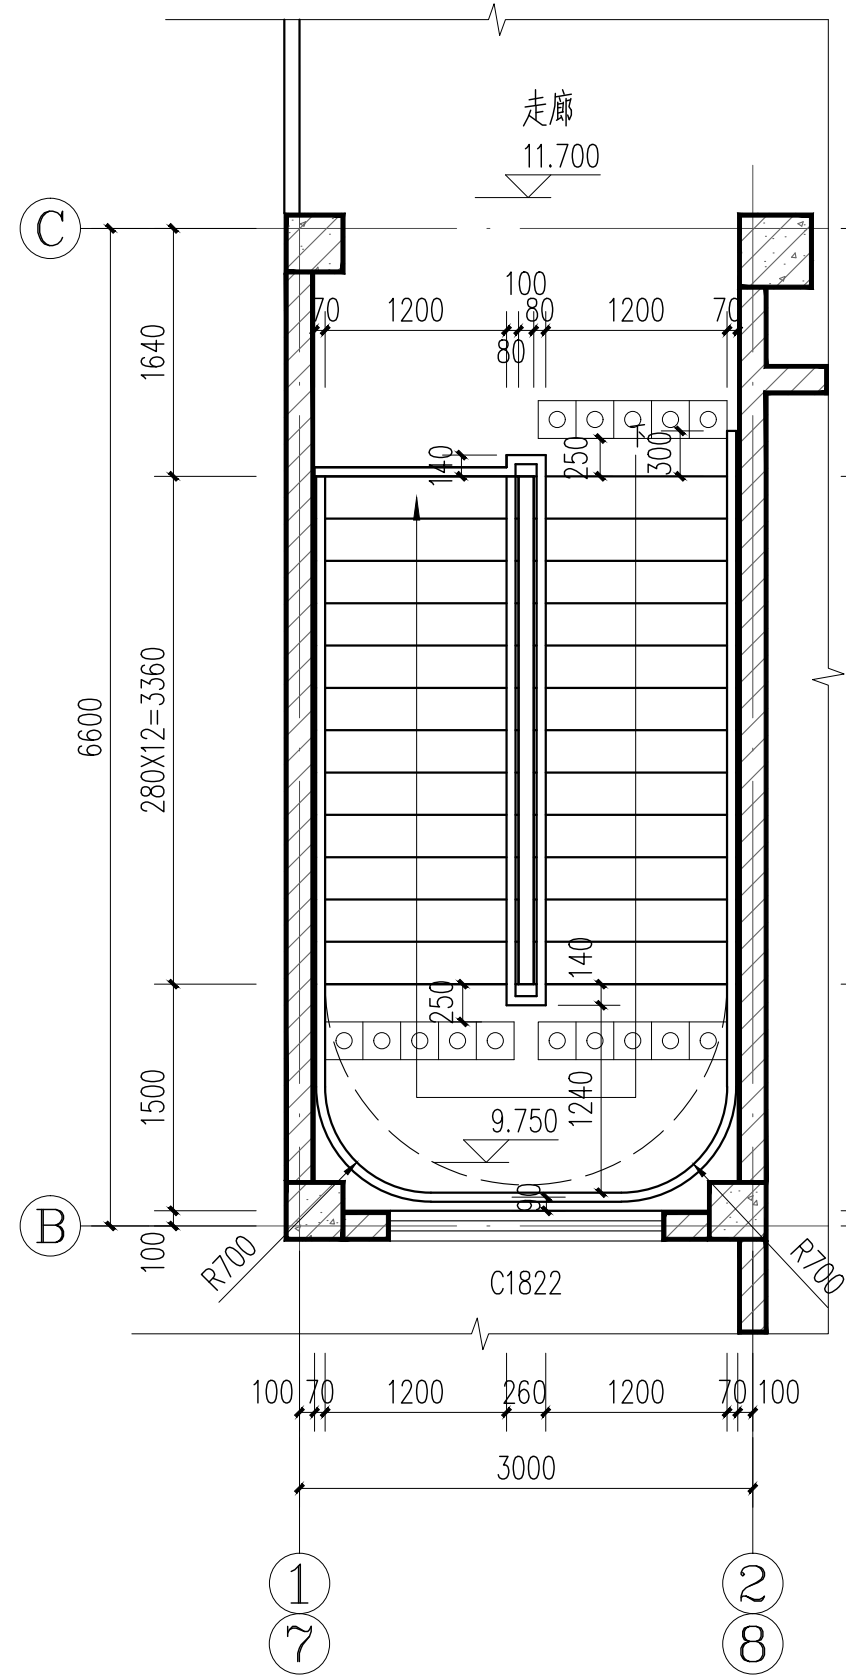

四层楼梯间大样图 1:50

注明:无障碍楼梯详图参照图集《建筑无障碍设计》12J926。

- 1、楼梯间顶层栏杆水平段做150宽,100高混凝土翻边;
 - 2、楼梯栏杆竖向间距不大于110,高度不小于100;
 - 3、水平长度超过时500,栏杆高度不低于1100;
 - 4、防护栏杆最薄弱处承受的最小水平推力应不小于1.5KN/M;
 - 5、无障碍楼梯距踏步起、终点250-300mm处应设提示盲道;
 - 6、路面和踢面的颜色应有区分和对比;
 - 7、楼梯栏杆(垂直栏杆净距 $\leq 0.11m$)、扶手参见12J926-F3,楼梯栏杆下设50高挡台;
 - 8、无障碍楼梯踏步防滑条参见12J926-F9;5
 - 9、护窗栏杆参见15J403-1-C14-H1型,栏杆高度 $\geq 1.10m$,栏杆间距 $\leq 110mm$;其中扶手木扶手选用同楼梯栏杆扶手样式;
 - 10、楼梯扶手上均加装高度 ≥ 50 的防止学生溜滑的防滑块,详15J403-1-E15-1。
 - 11、1#楼梯间和2#楼梯间为复制关系,1#楼梯间为普通楼梯间,2#楼梯间为无障碍楼梯间。
 - 12、1#楼梯间楼梯栏杆做法详15J403-1第B14页(22);踏步防滑做法详15J403-1第E6页(13)。
- 楼梯扶手:详15J403-1第E18页(23);楼梯起步扶手:详15J403-1第E16页(5)。

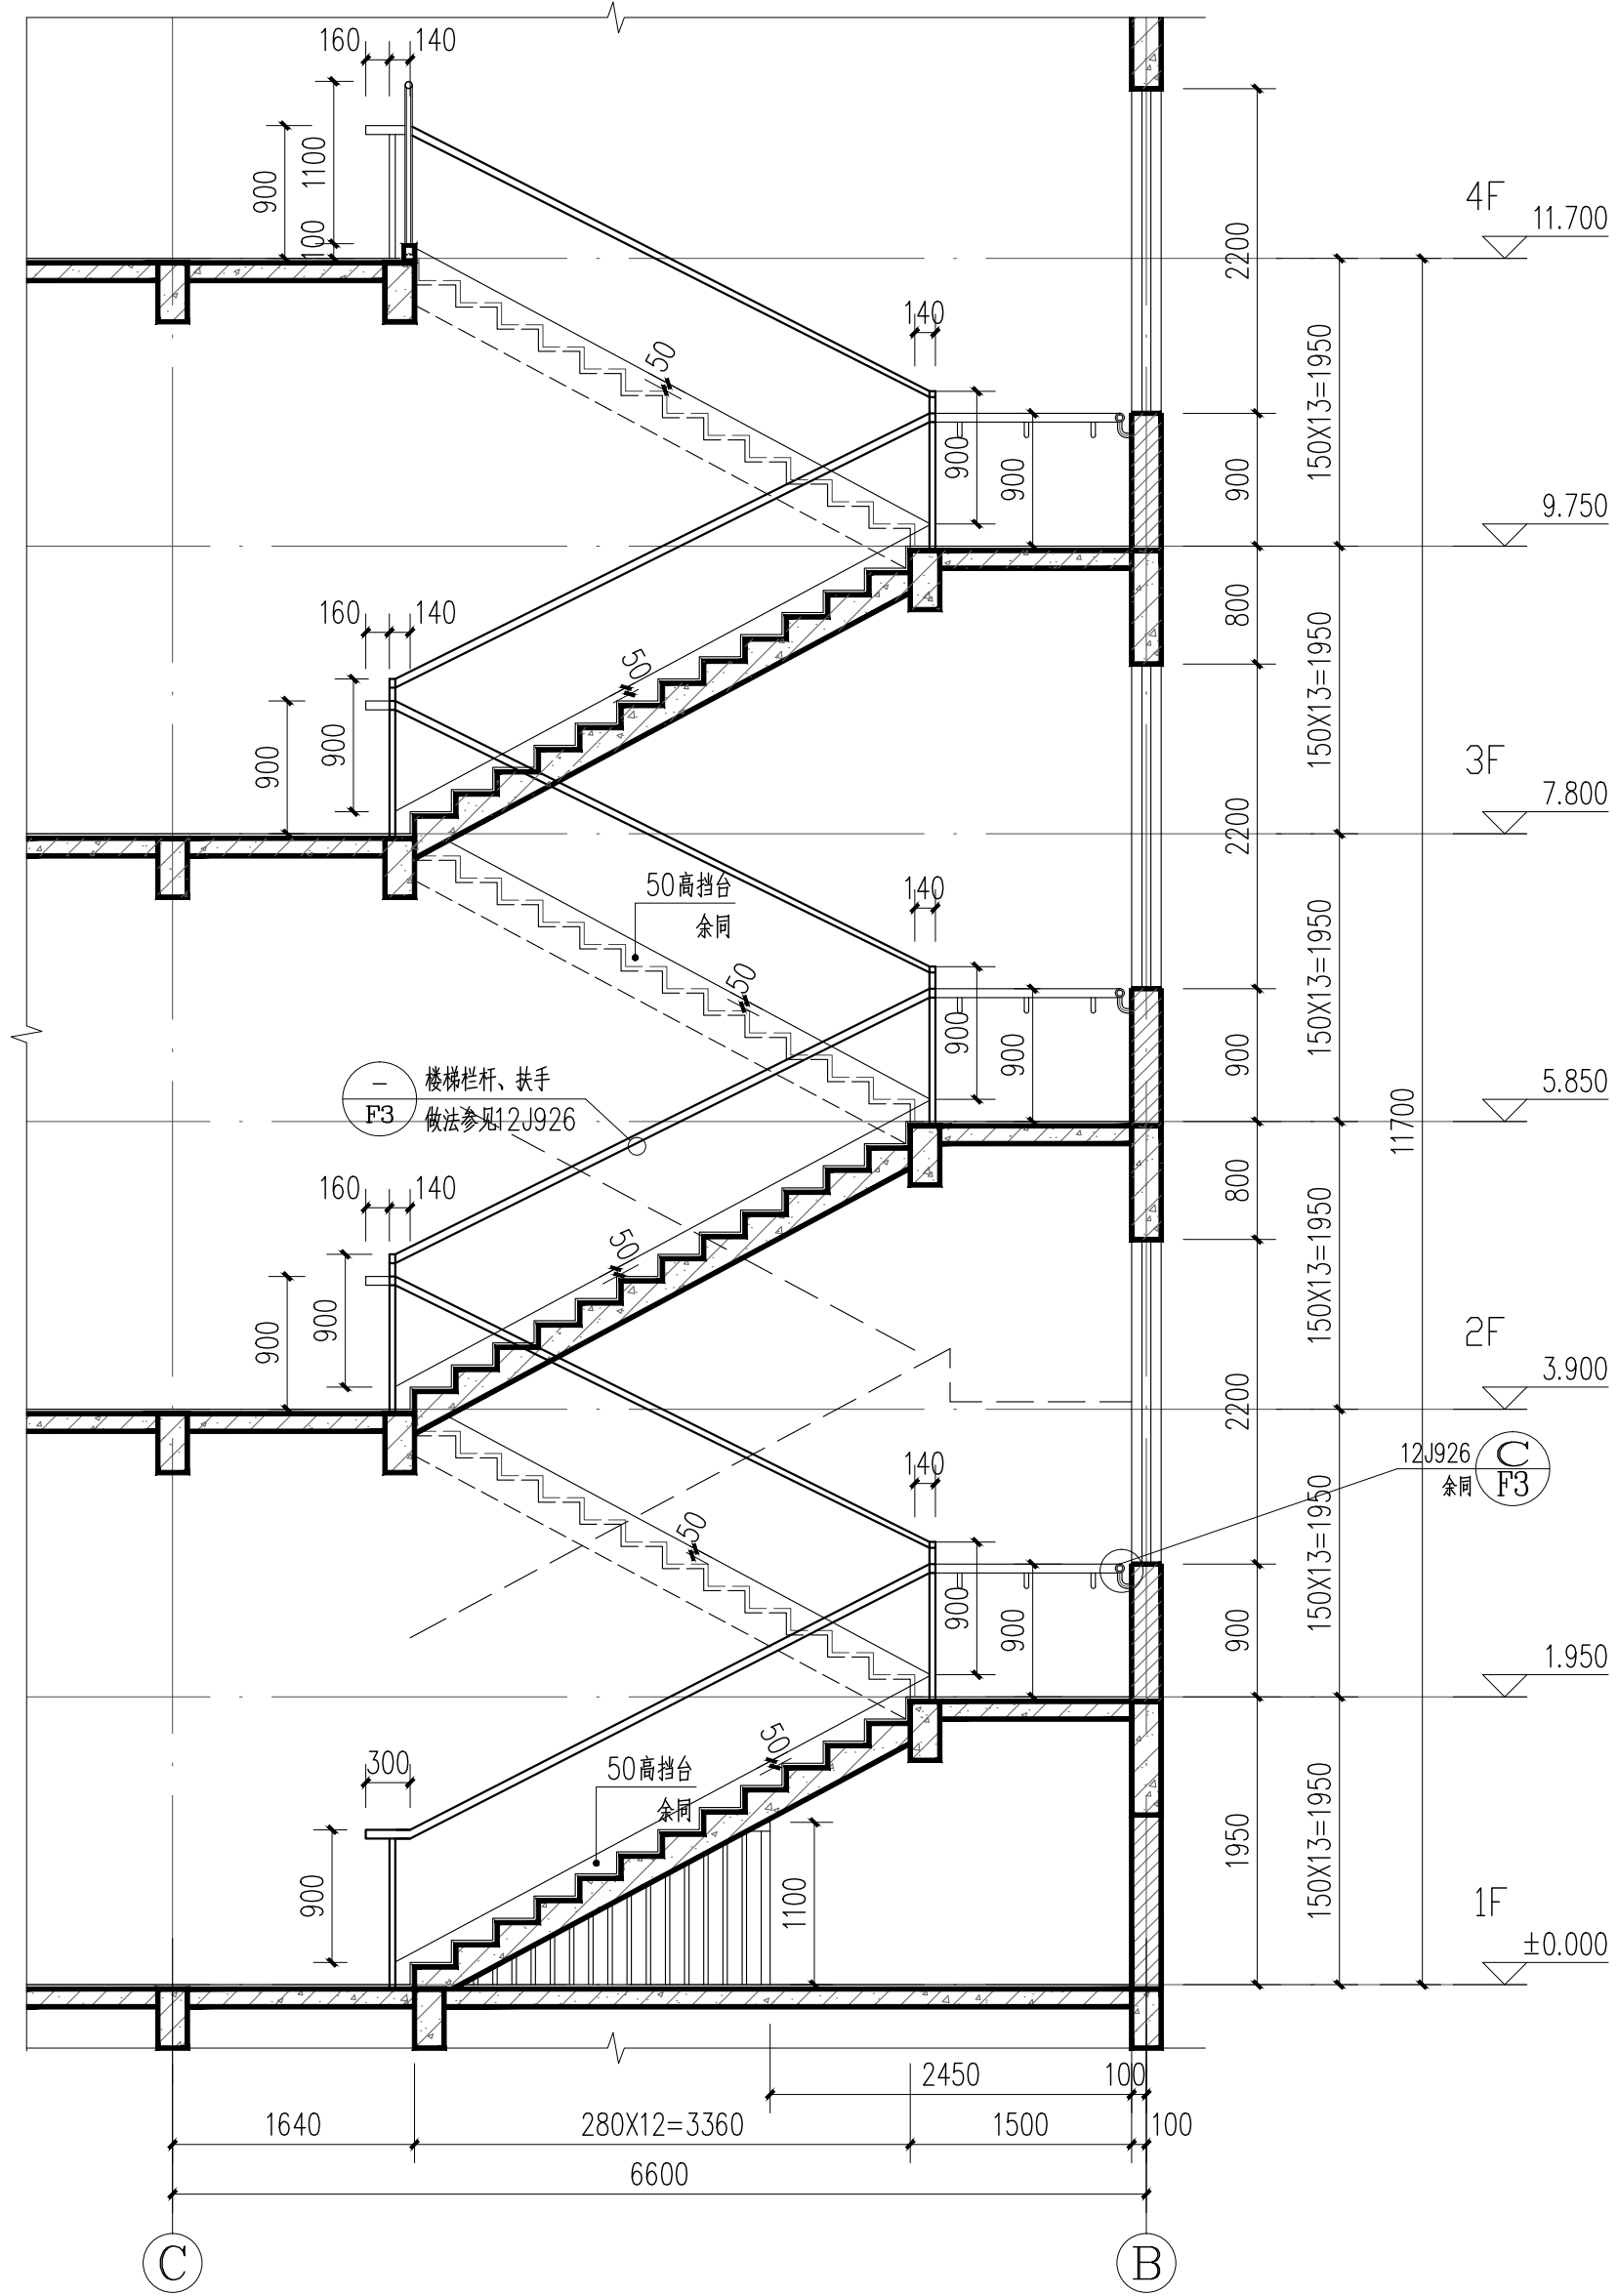

A-A剖面图 1:50

版权所有。不得复制、套用。
ALL RIGHTS RESERVED, DON'T COPIED, REPRODUCED.



中联合创设计有限公司
CHINA UNITED CREATIVE DESIGN CO. LTD.

■ 建筑行业(建筑工程)甲级 A122009183

会签栏 COUNTER SIGNATURE

建 筑	林锦帆	电 气	于 芳
结 构	赵仁彬	暖 通	张 雪
给 排 水	张红旗		

签章区 STAMP AREA

版次 NO.	修改内容 DESCRIPTION	日期 DATE
--------	------------------	---------

建设单位 CLIENT
全州县才湾镇水月岩初级中学

项目名称 PROJECT
全州县才湾镇水月岩初级中学
新建2#教学综合楼建设

子项目名称 SUB-PROJECT

图纸名称 TITLE

1#、2#楼梯间大样图

审 定	谢迎林	谢迎林
审 核	王 涵	王涵
项目负责	林锦帆	林锦帆
专业负责	林锦帆	林锦帆
校 对	沈厚林	沈厚林
设 计	李 健	李健
制 图	李 健	李健

图号 DRAWING NO. 附图-1

业务号 JOB NO.

出图日期 DATE 2026-06

专 业	建 筑	设计阶段	施工图
比 例	1:50	规 格	A2+1/4

条形码、二维码 BARCODE, QR CODE