主要经济技术指标表:

项目	数值	单位	备注
规划用地面积	3748.00	m^2	
总建筑面积（计容）	325.95	m^2	本工程外围护结构外表面厚度按25mm计算建筑面积。
占地面积	325.95	m^2	
建筑层数	1	层	
建筑高度	5.65	m	建筑高度按室外设计地坪至建筑物屋脊顶点的高度计算。

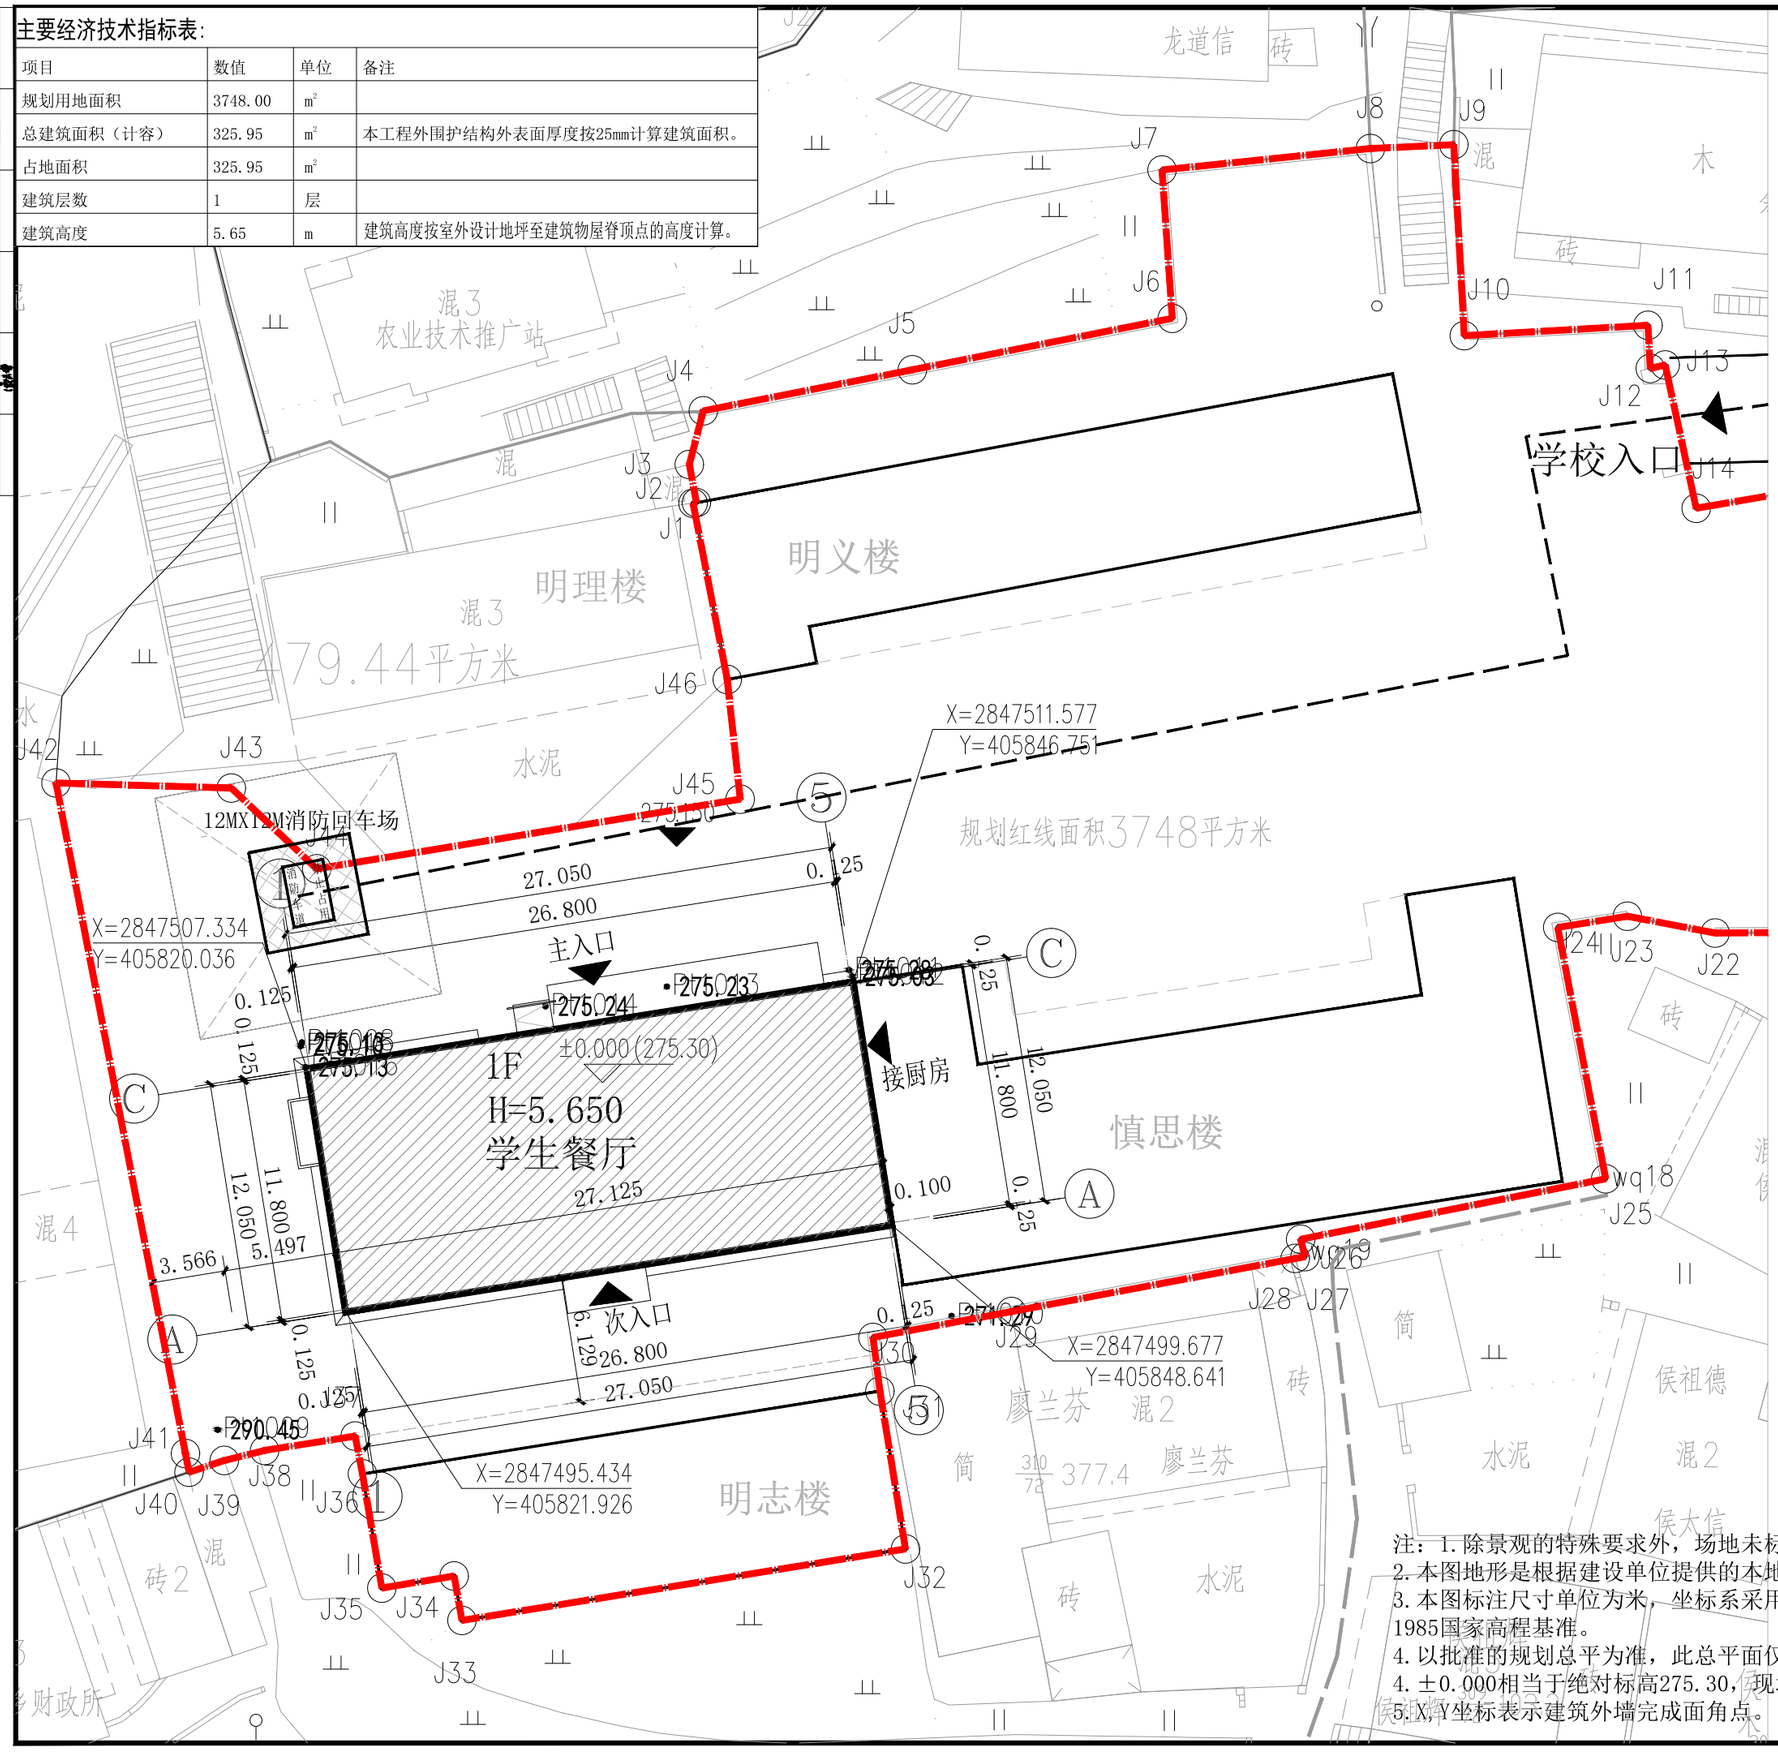

总平面图 1:300

注：1.除景观的特殊要求外，场地未标注排水坡度为3‰≤i≤2%；
2.本图地形是根据建设单位提供的本地区地形图绘制；
3.本图标注尺寸单位为米，坐标系采用2000国家大地坐标系，标高采用1985国家高程基准。
4.以批准的规划总平为准，此总平面仅为该栋楼的位置示意。
4.±0.000相当于绝对标高275.30，现场需核定。
5.X,Y坐标表示建筑外墙完成面角点。

中城恒业设计集团有限公司
ZHONGCHENG HENGYE DESIGN GROUP CO., LTD.
资质证书编号：A252031133
市政行业乙级：电力行业（变电工程、新能源发电、送电工程）专业乙级；公路行业（公路）专业内级：农林行业（农业综合开发生态工程）专业乙级；水利行业丙级；建筑行业乙级；风景园林工程设计专项乙级；环境工程（固体废物处理处置工程、水污染防治工程）专项乙级。

备注：
本图版权属本公司所有，未经本公司负责人书面许可，任何人不得擅自复制或复用。本图应经相关政府主管部门批准后方可生效使用。本图未经施工图审查公司审查合格后，不得用于现场施工，仅供业主建设投资前估算，建设造价之参考图。本图应由相关人员签字及同时加盖出图章和注册执业章方可有效。

图纸专用章：

注册师执业章：

工程名称：
龙胜各族自治县龙脊镇小学新建学生餐厅及活动场地

子项名称：

建设单位：
龙胜各族自治县教育局

审　　定	刘庆山	
工程负责人	陈博	
专业负责人	陈博	
审　　核	陈博	
校　　对	刘云孟	
设　　计	陈博	

图　名：
总平面图

项目编号	ZC20260918	
图　别	施工图	日　期
图　号	J-01	2026.10
版　本	第 1 版	