


会签专业 建筑 结构 给排水 | 电气 暖通 | 会签专业 日期 签名 日期 签名

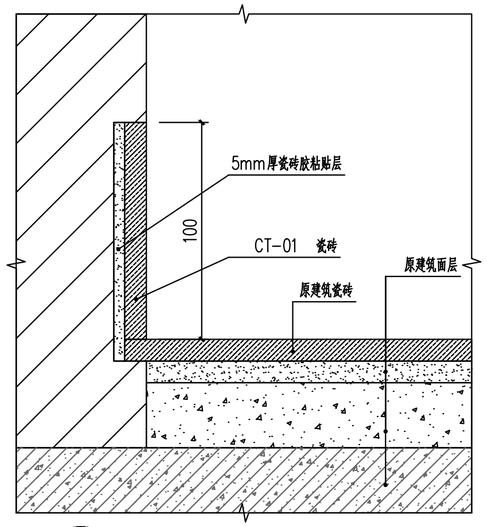


① 瓷砖踢脚线通用大样图 1:2

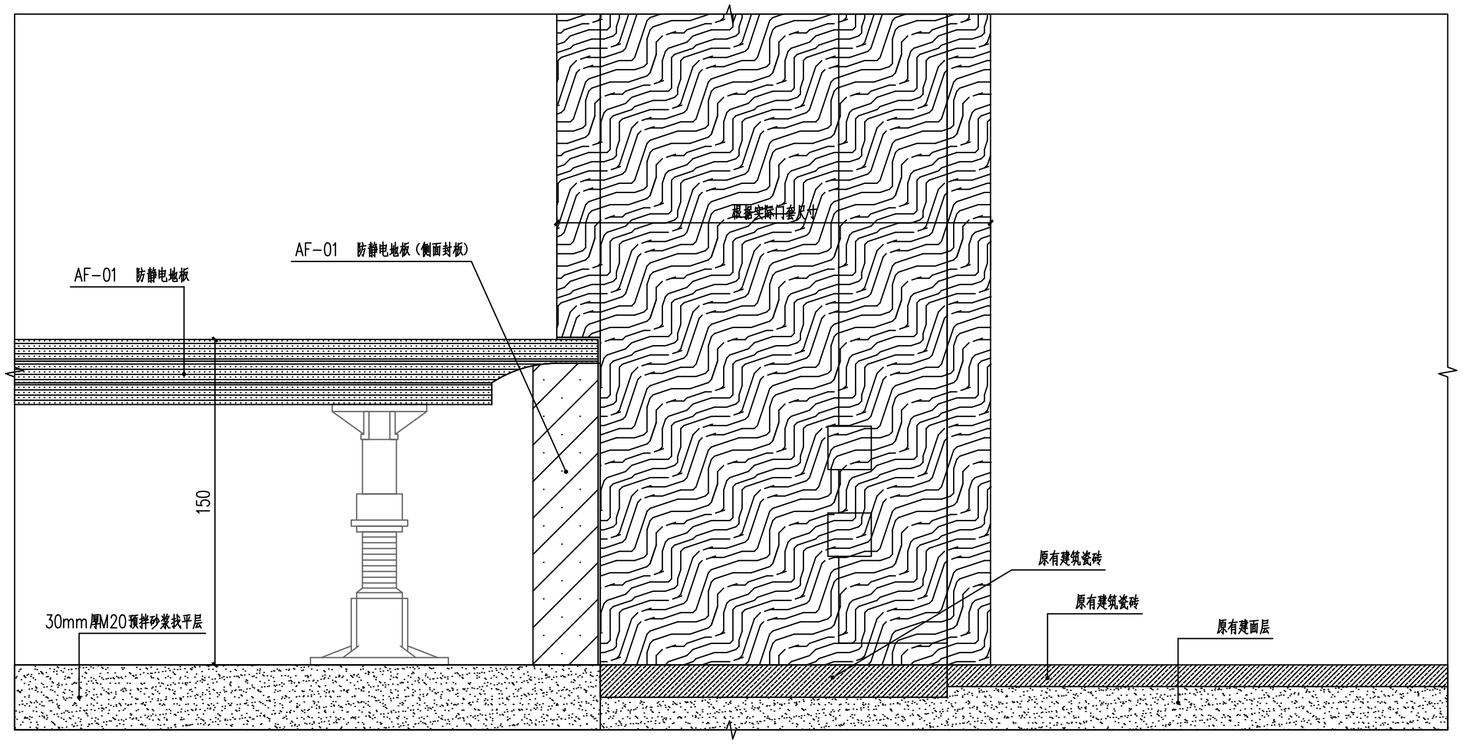

② 防静电地板大样图 1:2

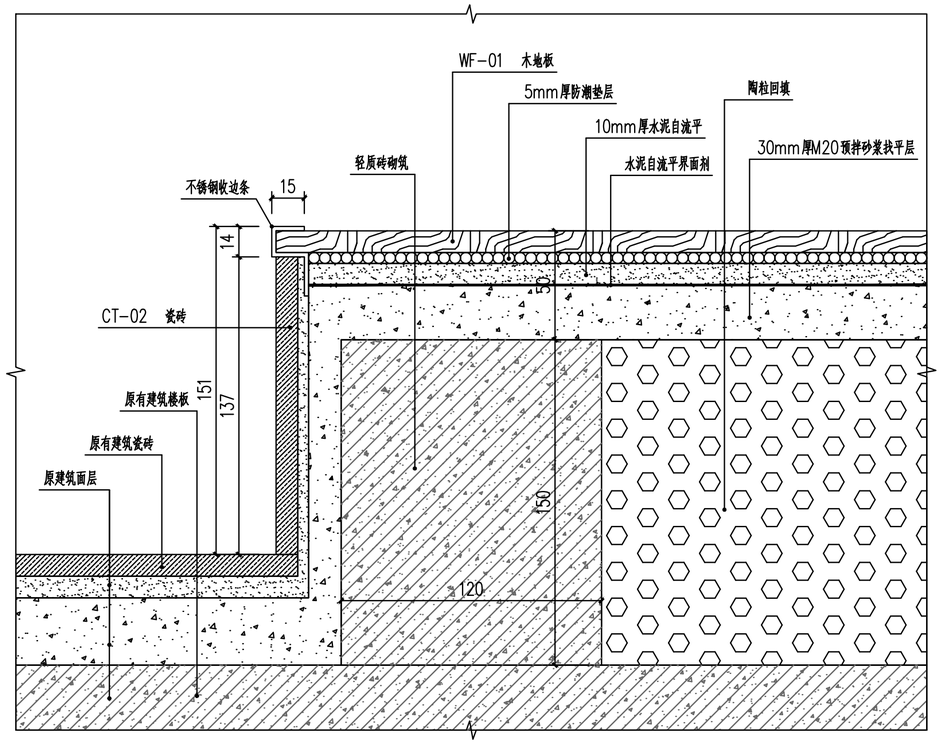

③ 法庭地台大样图 1:2

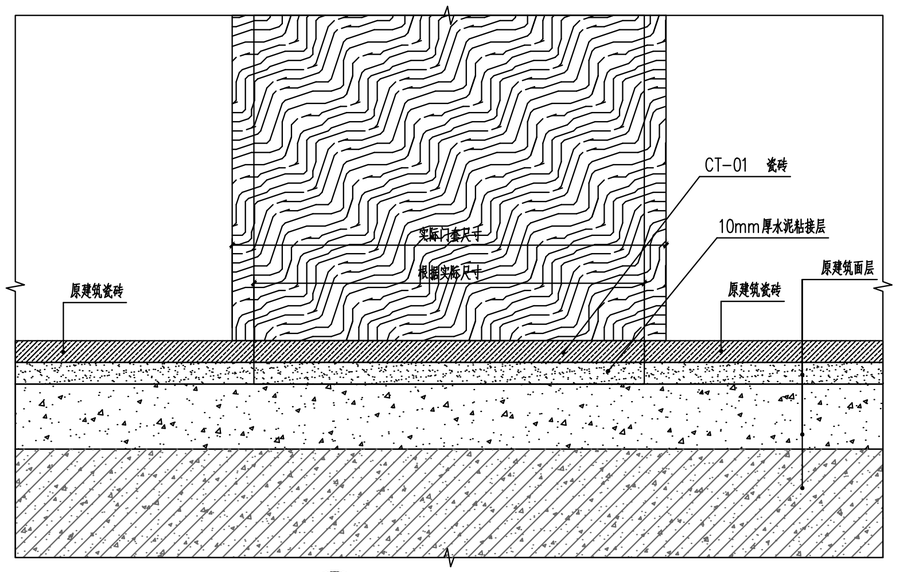

④ 门槛石大样图 1:2

注：施工图未经审查合格的，不得使用。

盖章栏：

勘察设计专用章

广西正旺建筑设计有限公司
GUANGXI ZHENGWANG ENGINEERING DESIGN CO., LTD
工程设计乙级证书编号：A245019927


本图版权属设计公司所有，除该工程外对本图的任何用途和复制、或获得设计公司书面许可 THE OWNERSHIP OF THE COPYRIGHT IN THIS DRAWING IS RETAINED BY ZHENG WANG XUE ENGINEERING DESIGN CO., LTD WRITTEN CONSENT MUST BE OBTAINED BEFORE ANY USE OR REPRODUCTION OF THE DRAWING

审定 APPROVED BY	覃琪峰	
审核 VERIFIED BY	唐汉立	
校对 CHECKED BY	刘海鉴	
项目负责人 PROJECT DIRECTOR BY	刘海鉴	
专业负责人 DISCIPLINE RESPONSIBLE BY	唐汉立	
设计 DESIGNED BY	张桁烽	
制图 DRAWN BY	张桁烽	


建设单位 CLIENT	八步区人民法院
工程名称 PROJECT	贺街法庭审判综合楼二次装修
图纸名称 DRAWING TITLE	通用大样图一

工程编号 JOB NO.		日期 DATE	2026.09
设计阶段 STATUS	施工图	版次 VERSION	A
图别 TYPE	装修	图号 DRAWING NO.	DY-01
工程识别码			


会签专业	日期	签名
建筑		
结构		
给排水		
电气		
暖通		

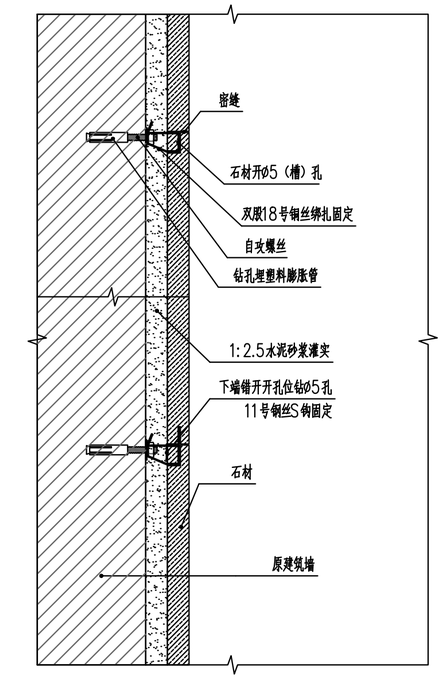


① 墙面石材湿贴大样图 1:2

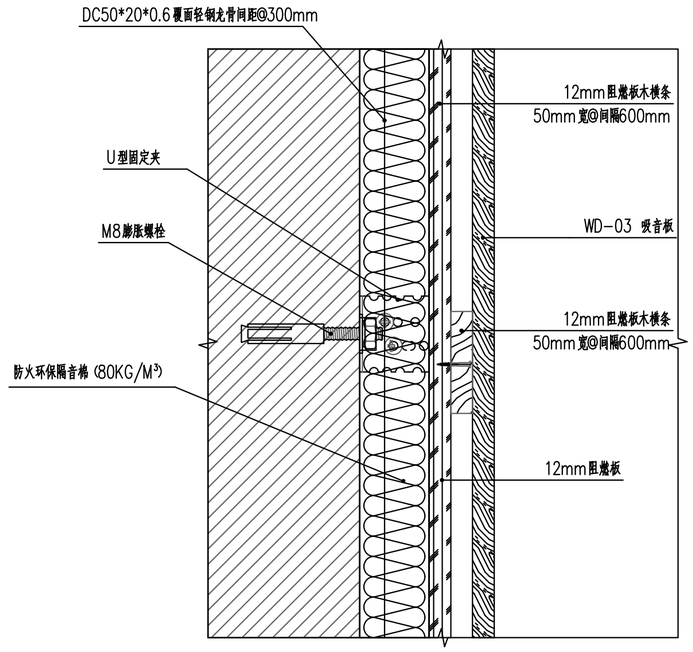

② 吸音板大样图 1:2

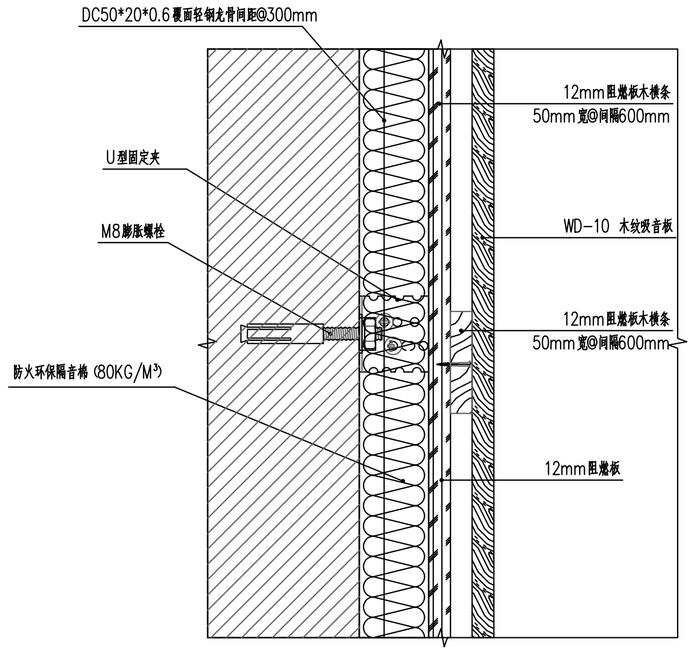

③ 木纹吸音板大样图 1:2

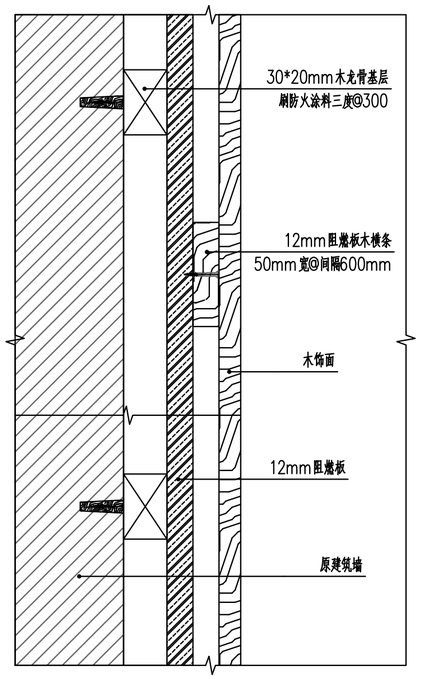

④ 木饰面大样图 1:2

注：施工图未经审查合格的，不得使用。

盖章栏：

勘察设计专用章


广西正旺建筑设计有限公司
GUANGXI ZHENGWANG ENGINEERING DESIGN CO., LTD
工程设计乙级证书编号：A245019927

本图版权属设计公司所有，除业主程序对本图的任何用途和复制、采获得我公司的书面许可
THE OWNERSHIP OF THE COPYRIGHT IN THIS DRAWING IS RETAINED BY GUANG XI ZHENG WANG ENGINEERING DESIGN CO., LTD WRITTEN CONSENT MUST BE OBTAINED BEFORE ANY USE OR REPRODUCTION OF THE DRAWING.


审定 APPROVED BY	覃琪峰	
审核 VERIFIED BY	唐汉立	
校对 CHECKED BY	刘海鉴	
项目负责人 PROJECT DIRECTOR BY	刘海鉴	
专业负责人 DISCIPLINE RESPONSIBLE BY	唐汉立	
设计 DESIGNED BY	张桁烽	
制图 DRAWN BY	张桁烽	
建设单位 CLIENT	八步区人民法院	
工程名称 PROJECT	贺街法庭审判综合楼二次装修	
图纸名称 DRAWING TITLE	通用大样图二	
工程编号 JOB NO.		日期 DATE 2026.09
设计阶段 STATUS	施工图	版次 VERSION A
图别 TYPE	装修	图号 DRAWING NO. DY-02
工程识别码		

会签专业 建筑 结构 给排水 电气 暖通


会签专业 日期 签名 日期 签名

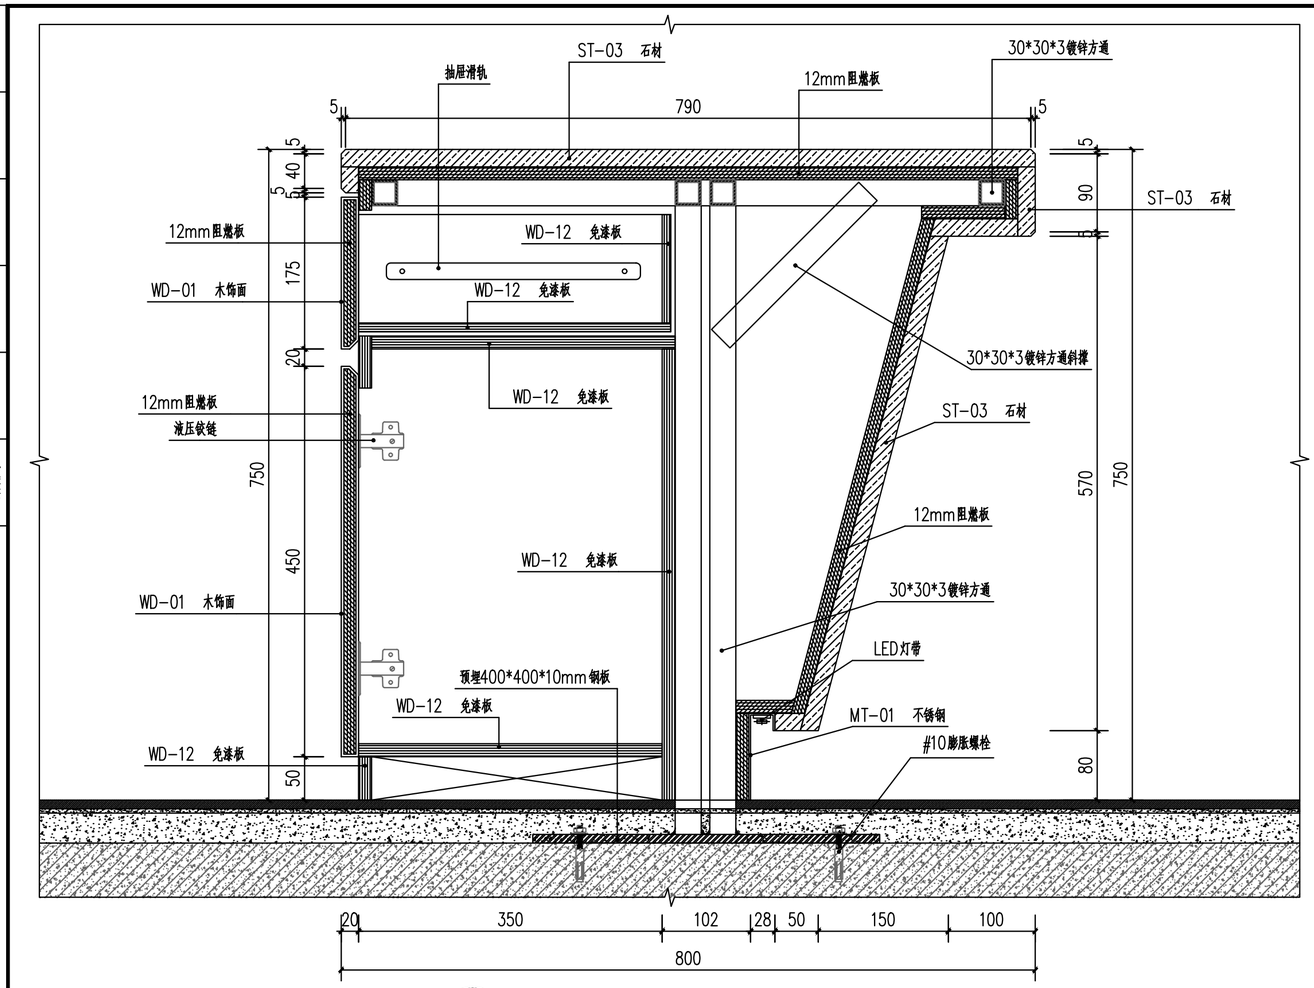


1 服务中心服务台剖面图 1:5

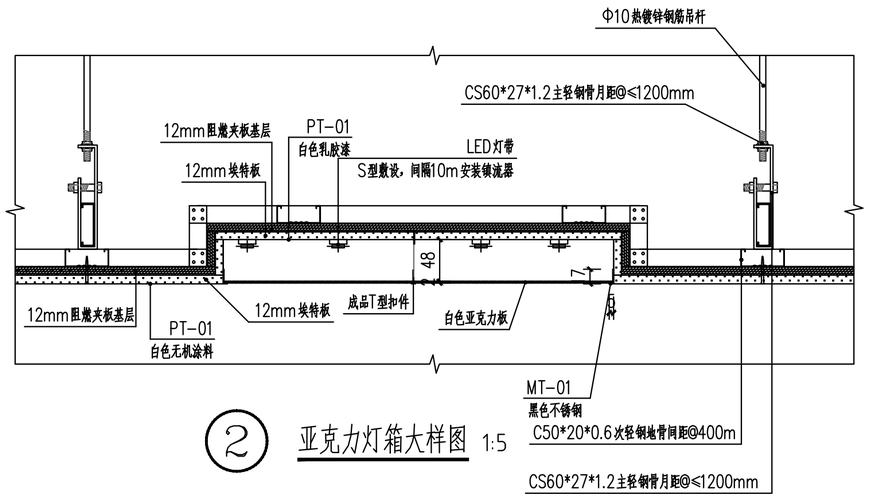

2 亚克力灯箱大样图 1:5

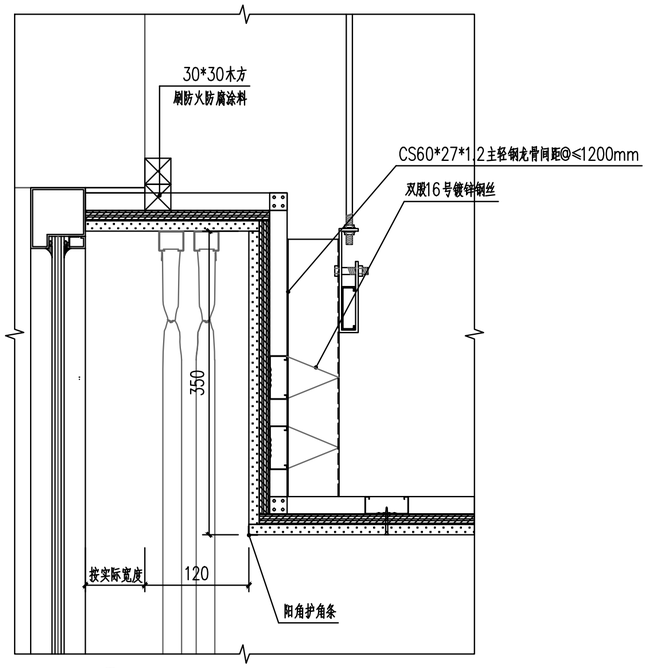

3 窗帘盒大样图 1:5

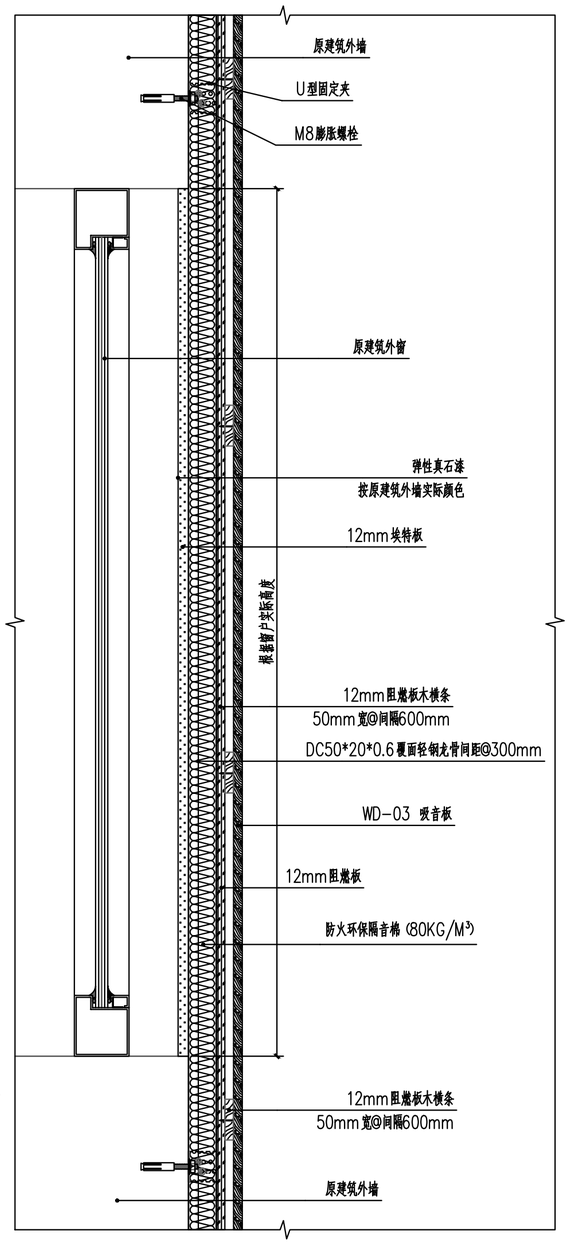

4 封窗大样图 1:5

注：施工图未经审查合格的，不得使用。


盖章栏：

勘察设计专用章


广西正旺建筑设计有限公司
GUANGXIZHENGWANG ENGINEERING DESIGN CO., LTD
工程设计乙级证书编号：A245019927

本图版权属设计公司所有，除该工程外对本图任何用途和复制、须获得我公司的书面许可
THE OWNERSHIP OF THE COPYRIGHT IN THIS DRAWING IS RETAINED BY GUANGXI ZHENG WANG ENGINEERING DESIGN CO., LTD WRITTEN CONSENT MUST BE OBTAINED BEFORE ANY USE OR REPRODUCTION OF THE DRAWING

审定 APPROVED BY	覃琪峰	
审核 VERIFIED BY	唐汉立	
校对 CHECKED BY	刘海鉴	
项目负责人 PROJECT DIRECTOR BY	刘海鉴	
专业负责人 DISCIPLINE RESPONSIBLE BY	唐汉立	
设计 DESIGNED BY	张桁烽	
制图 DRAWN BY	张桁烽	
建设单位 CLIENT	八步区人民法院	
工程名称 PROJECT	贺街法庭审判综合楼二次装修	
图纸名称 DRAWING TITLE	通用大样图三	
工程编号 JOB NO.		日期 DATE 2026.09
设计阶段 STATUS	施工图	版次 VERSION A
图别 TYPE	装修	图号 DRAWING NO. DY-03
工程识别码		

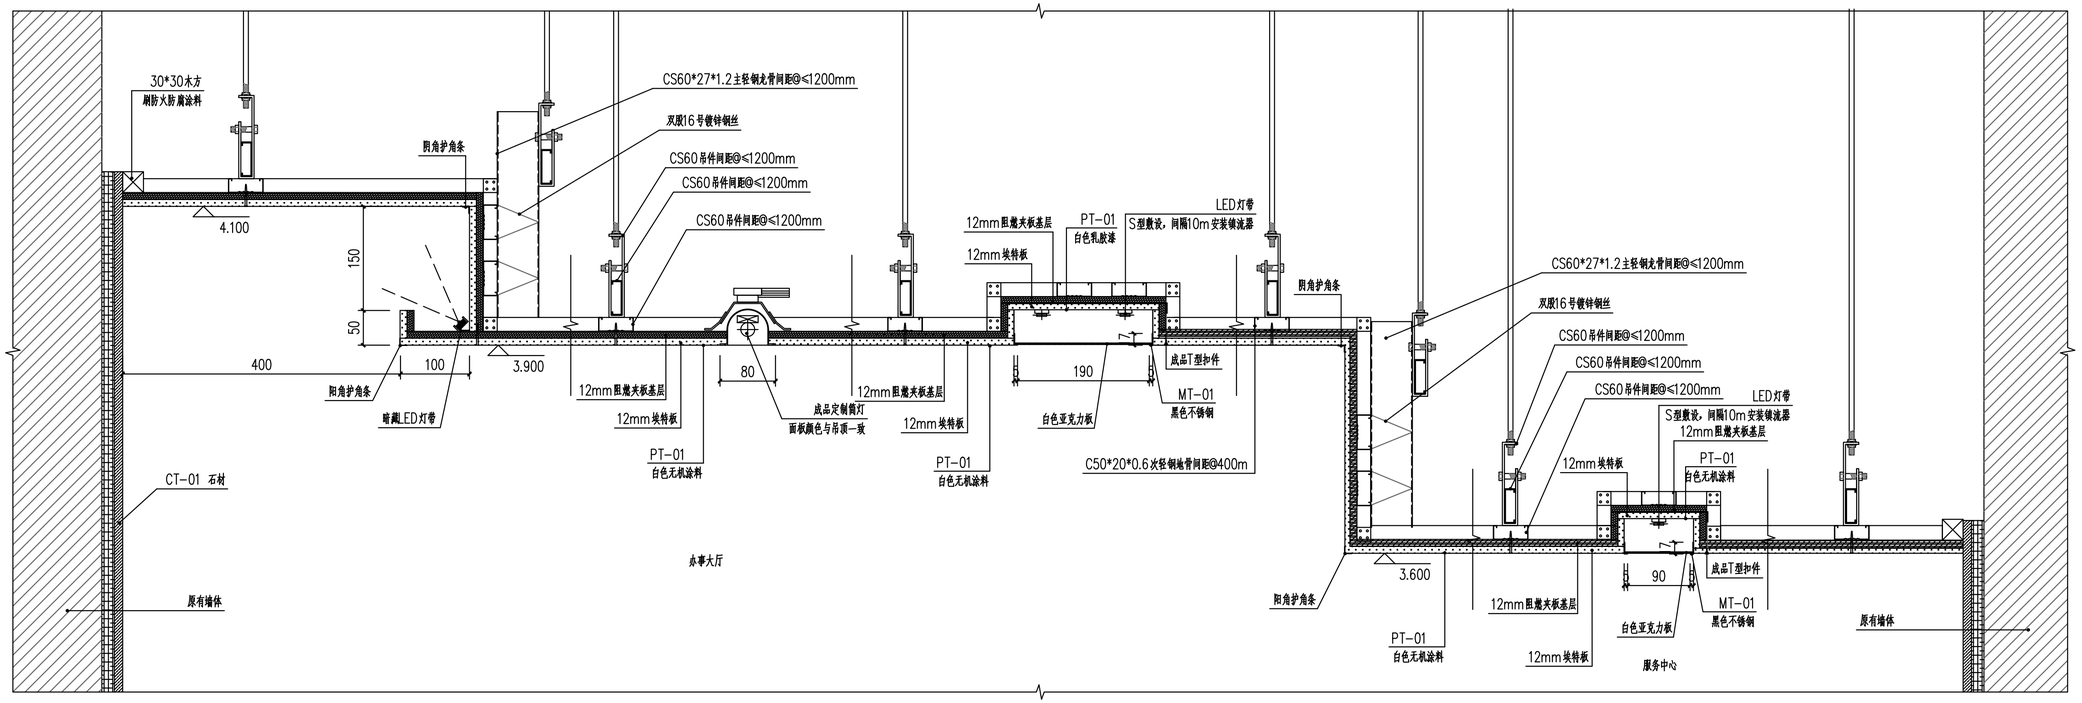

① 办事大厅、服务中心吊顶大样图 1:5

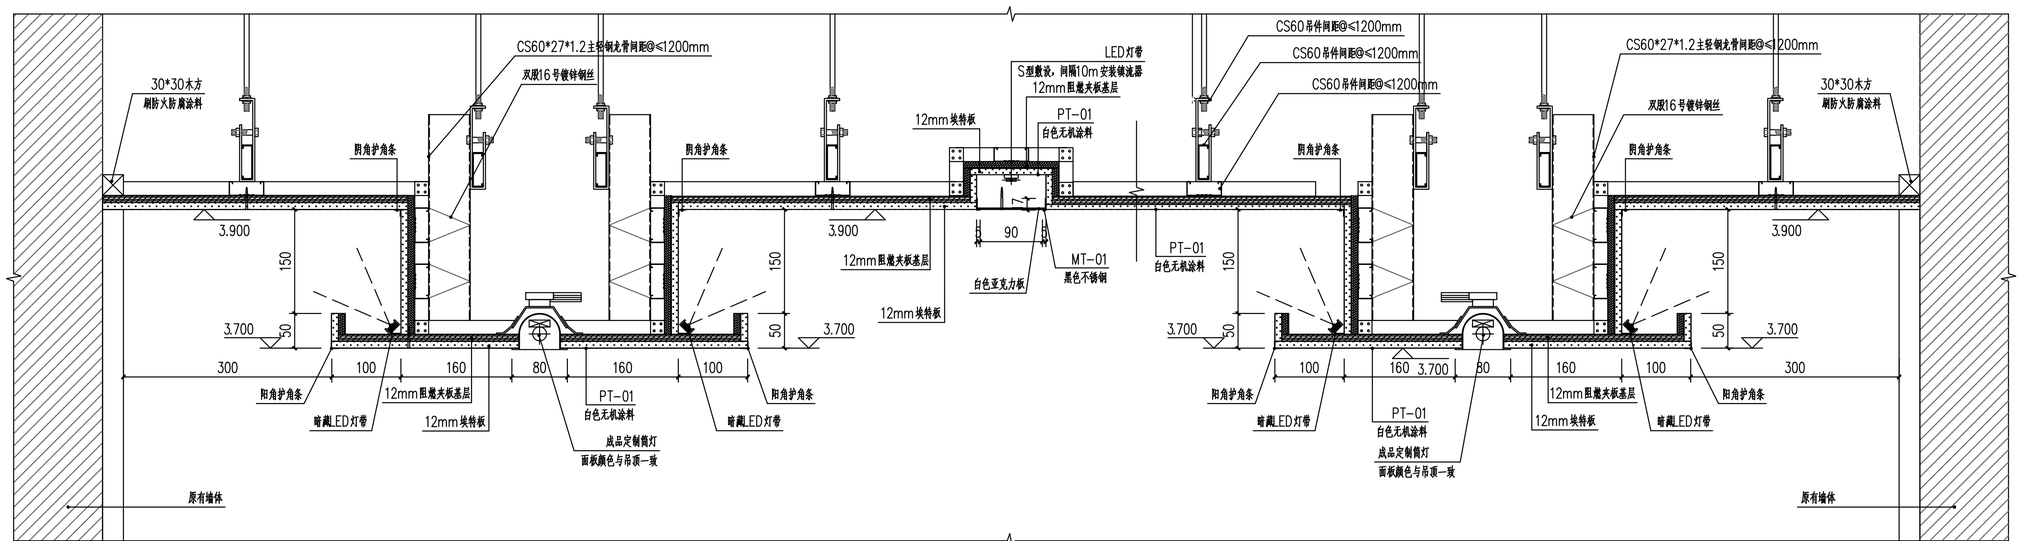

② 一层调解室一吊顶大样图 1:5

注：施工图未经审查合格的，不得使用。

盖章栏：

勘察设计专用章

广西正旺建筑设计有限公司
GUANGXIZHENGWANG ENGINEERING DESIGN CO., LTD
工程设计乙级证书编号：A245019927


本图版权属本公司所有，除业主有许可权限的使用外，非经本公司书面许可，任何单位及个人不得擅自使用、复制或转让给第三方。
THE COPYRIGHT OF THIS DRAWING IS OBTAINED BY THE CHINA KEY ENGINEERING DESIGN CO., LTD RIGHTS UNDER WHICH MAY NOT BE REPRODUCED OR USED FOR ANY PURPOSE WITHOUT THE PERMISSION OF THE DRAWING.

审定 APPROVED BY	覃琪峰	
审核 VERIFIED BY	唐汉立	
校对 CHECKED BY	刘海鉴	
项目负责人 PROJECT DIRECTOR BY	刘海鉴	
专业负责人 DISCIPLINE RESPONSIBLE BY	唐汉立	
设计 DESIGNED BY	张桁烽	
制图 DRAWN BY	张桁烽	


建设单位 CLIENT	八步区人民法院
工程名称 PROJECT	贺街法庭审判综合楼二次装修
图纸名称 DRAWING TITLE	天花大样图一

工程编号 JOB NO.		日期 DATE	2026.09
设计阶段 STATUS	施工图	版次 VERSION	A
图别 TYPE	装修	图号 DRAWING NO.	DY-04
工程识别码			

会签专业	日期	签名
建筑		
结构		
给排水		
电气		
暖通		

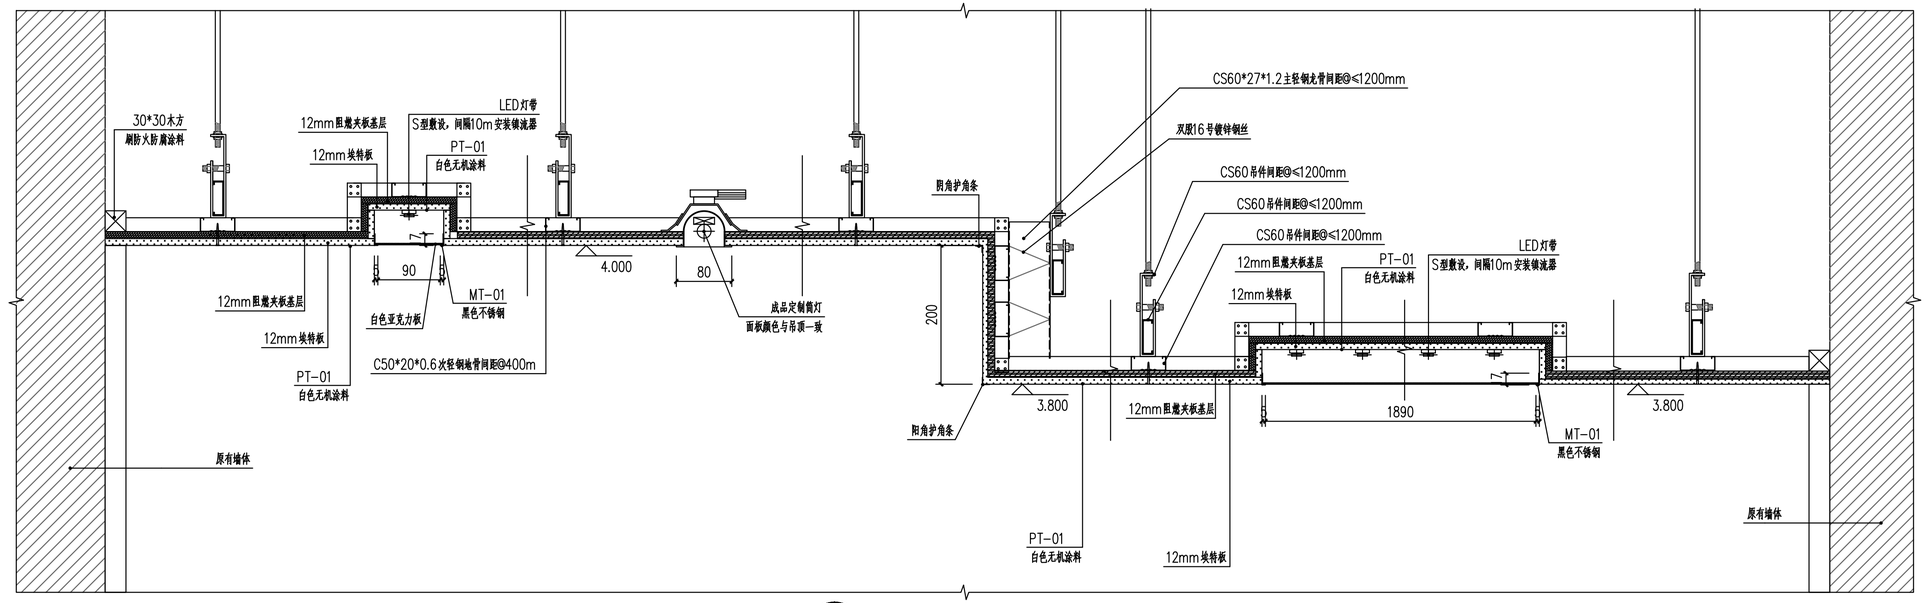

① 小法庭吊顶大样图 1:5

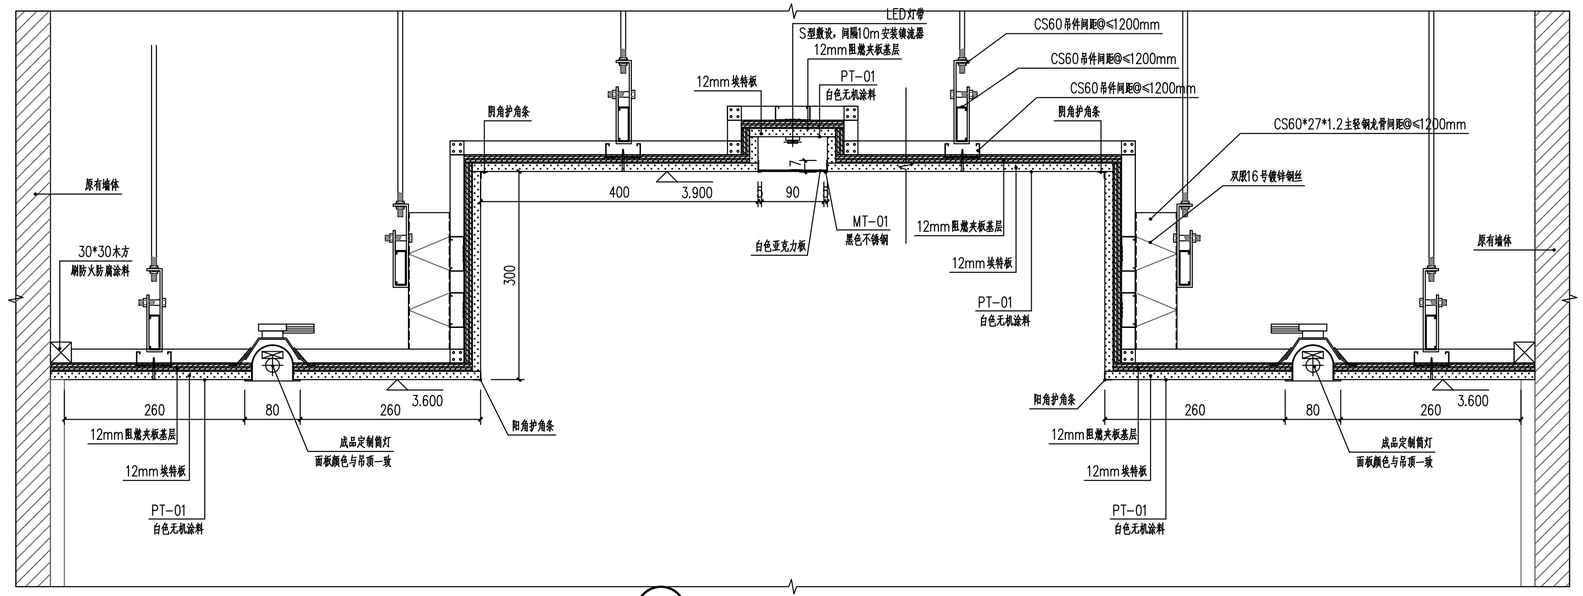

② 一层调解室二吊顶大样图 1:5

注：施工图未经审查合格的，不得使用。

盖章栏：

勘察设计专用章


广西正旺建筑设计有限公司
GUANGXIZHENGWANG ENGINEERING DESIGN CO., LTD
工程设计乙级证书编号：A245019927

审定 APPROVED BY	覃琪峰	
审核 VERIFIED BY	唐汉立	
校对 CHECKED BY	刘海鉴	
项目负责人 PROJECT DIRECTOR BY	刘海鉴	
专业负责人 DISCIPLINE RESPONSIBLE BY	唐汉立	
设计 DESIGNED BY	张桁烽	
制图 DRAWN BY	张桁烽	
建设单位 CLIENT	八步区人民法院	
工程名称 PROJECT	贺街法庭审判综合楼二次装修	
图纸名称 DRAWING TITLE	天花大样图二	
工程编号 JOB NO.		日期 DATE 2026.09
设计阶段 STATUS	施工图	版次 VERSION A
图别 TYPE	装修	图号 DRAWING NO. DY-05
工程识别码		


会签专业 建筑 结构 给排水 电气 暖通

会签专业 日期 签名

会签专业 日期 签名

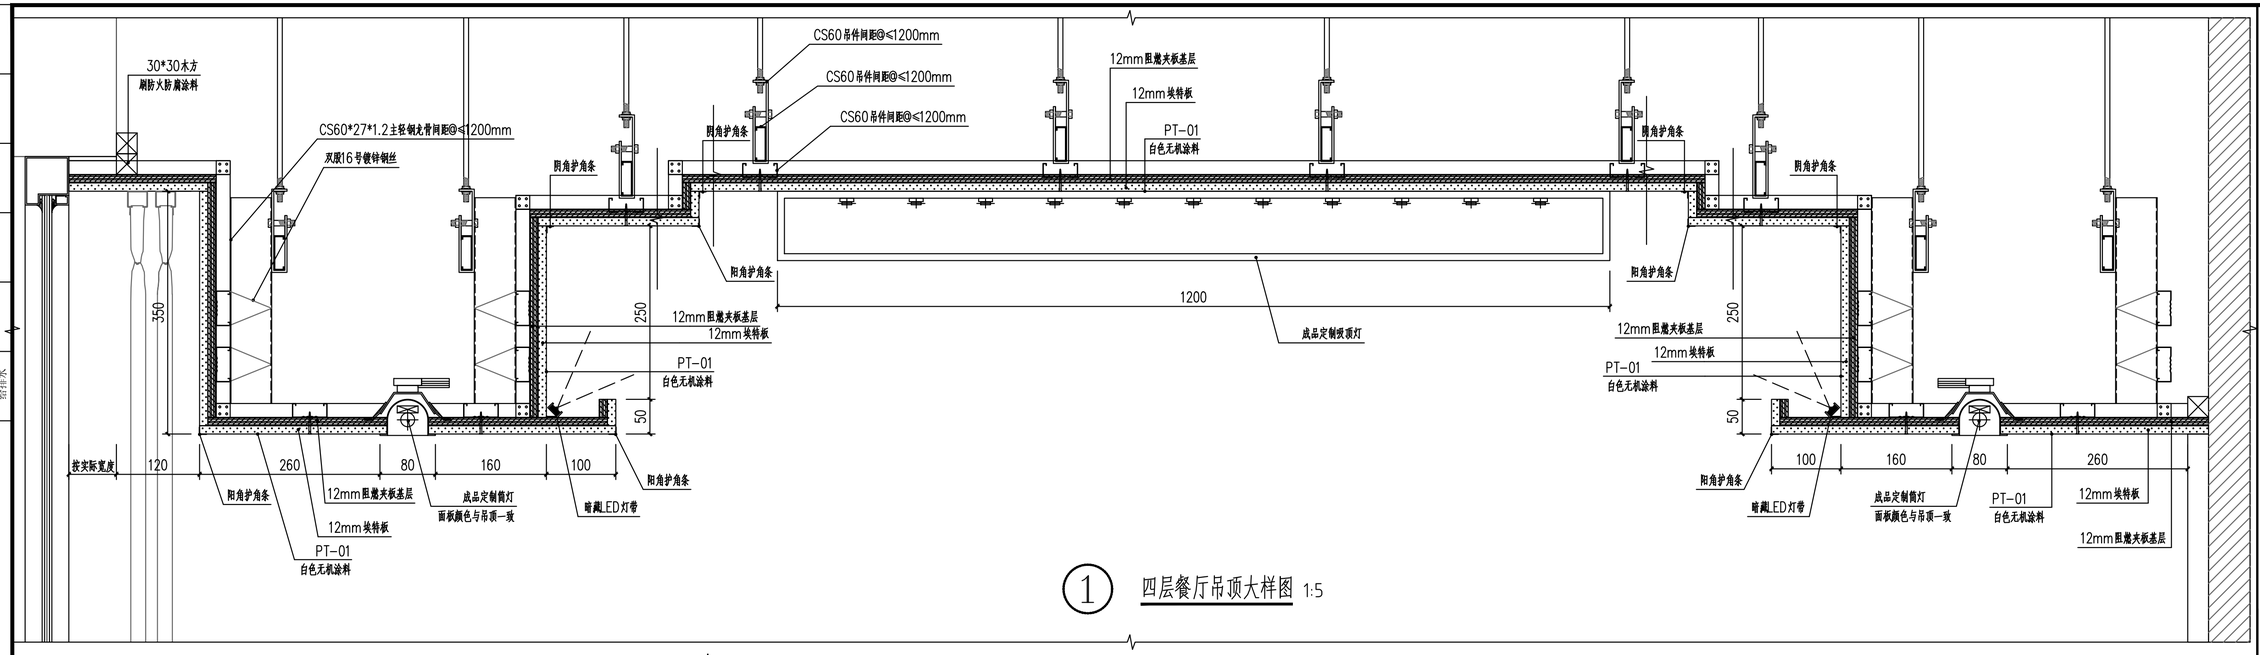

① 四层餐厅吊顶大样图 1:5

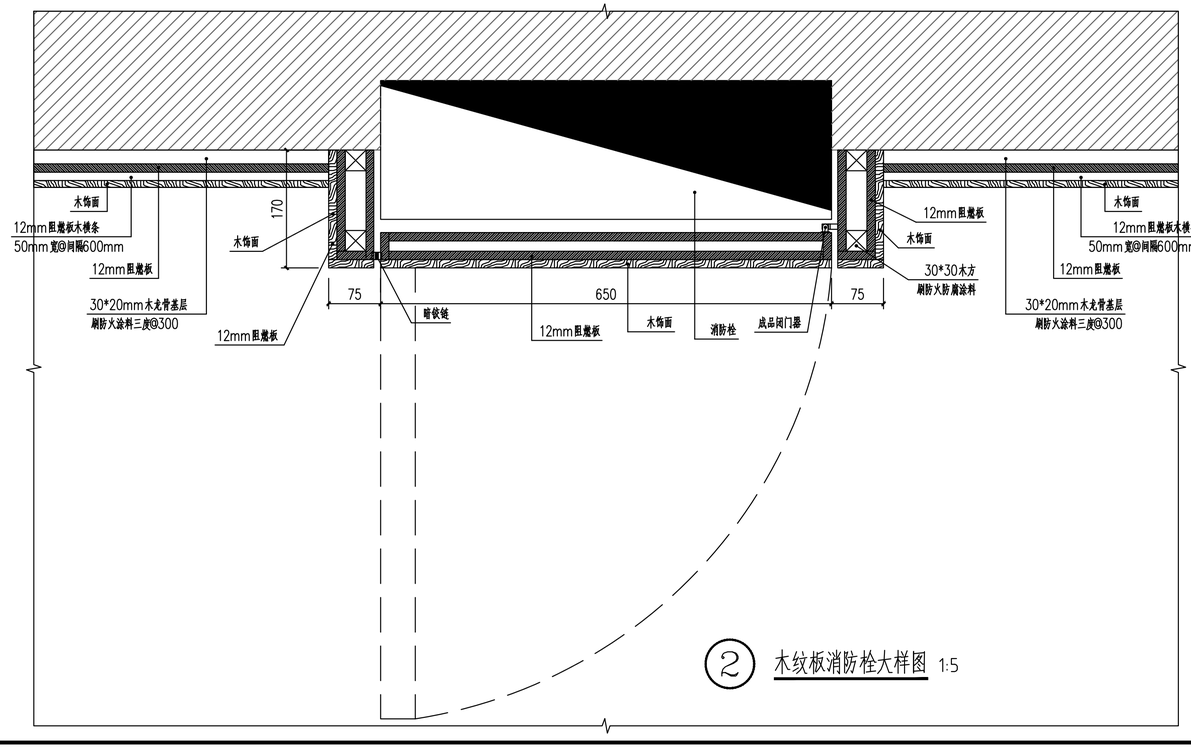

② 木纹板消防栓大样图 1:5

盖章栏：

勘察设计专用章

广西正旺建筑设计有限公司
GUANGXI ZHENGWANG ENGINEERING DESIGN CO., LTD
工程设计乙级证书编号：A245019927

本图版权属本公司所有，除业主图书对本图的任何用途外复制，保留侵权公司的当权所有
THE OWNERSHIP OF THE COPYRIGHT IN THIS DRAWING IS RETAINED BY GUANGXI ZHENGWANG ENGINEERING DESIGN CO., LTD. NO PART OF THIS DRAWING MAY BE REPRODUCED WITHOUT THE PRIOR WRITTEN CONSENT OF THE COMPANY.


审定 APPROVED BY	覃琪峰	
审核 VERIFIED BY	唐汉立	
校对 CHECKED BY	刘海鉴	
项目负责人 PROJECT DIRECTOR BY	刘海鉴	
专业负责人 DISCIPLINE RESPONSIBLE BY	唐汉立	
设计 DESIGNED BY	张桁烽	
制图 DRAWN BY	张桁烽	

建设单位 CLIENT	八步区人民法院
工程名称 PROJECT	贺街法庭审判综合楼二次装修
图纸名称 DRAWING TITLE	天花大样图三
工程编号 JOB NO.	
日期 DATE	2026.09
设计阶段 STATUS	施工图
版次 VERSION	A
图别 TYPE	装修
图号 DRAWING NO.	DY-06
工程识别码	


会签专业	日期	签名
建筑		
结构		
给排水		
电气		
暖通		

注：施工图未经审查合格的，不得使用。


会签专业	签名	日期
建筑		
结构		
给排水		
电气		
暖通		

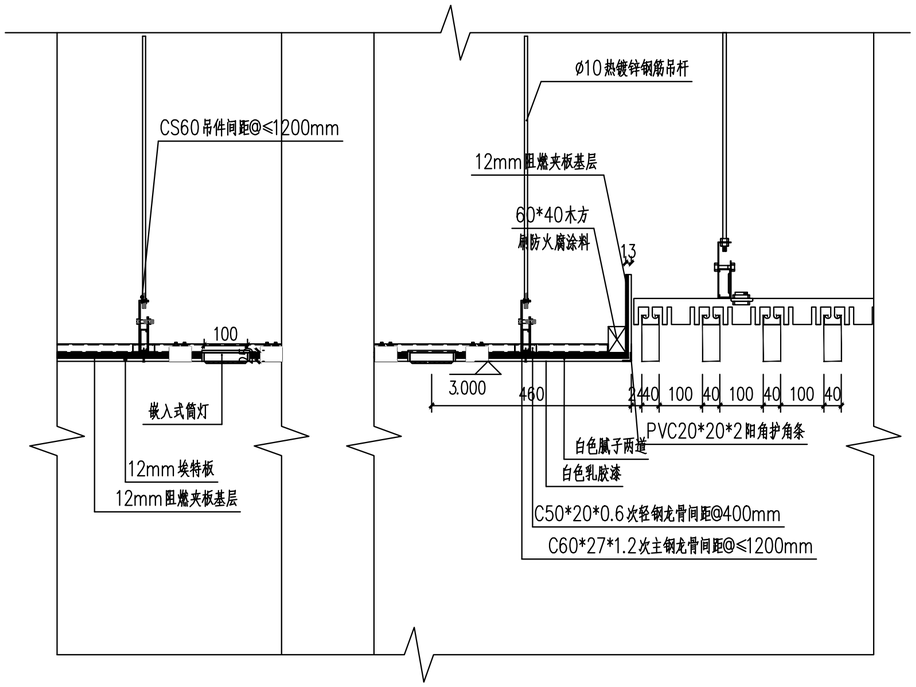

① 党建文化长廊天花大样图 1:10

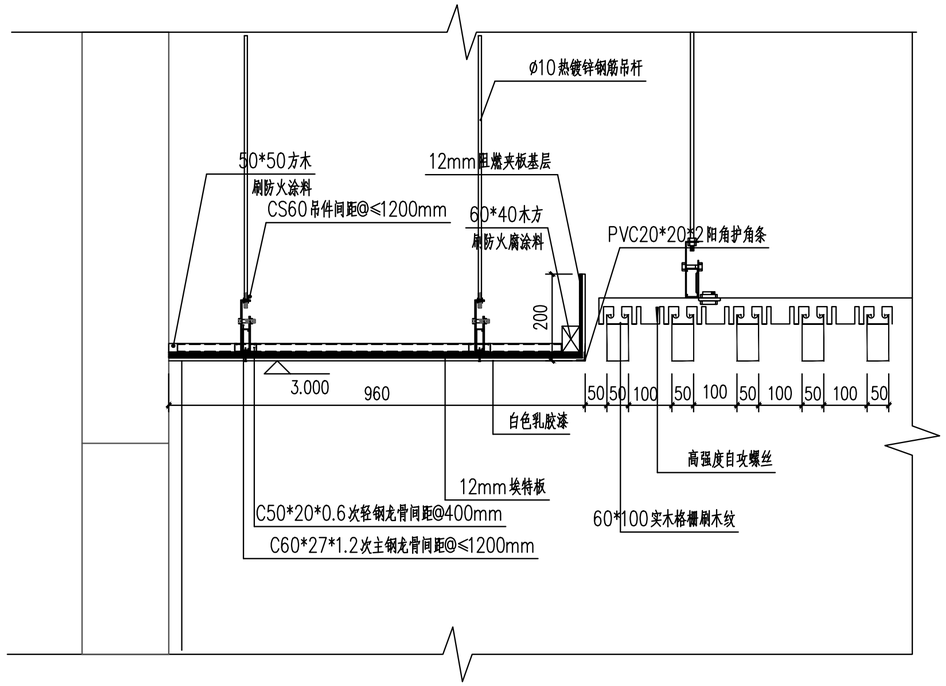

② 党建文化长廊天花大样图 1:10

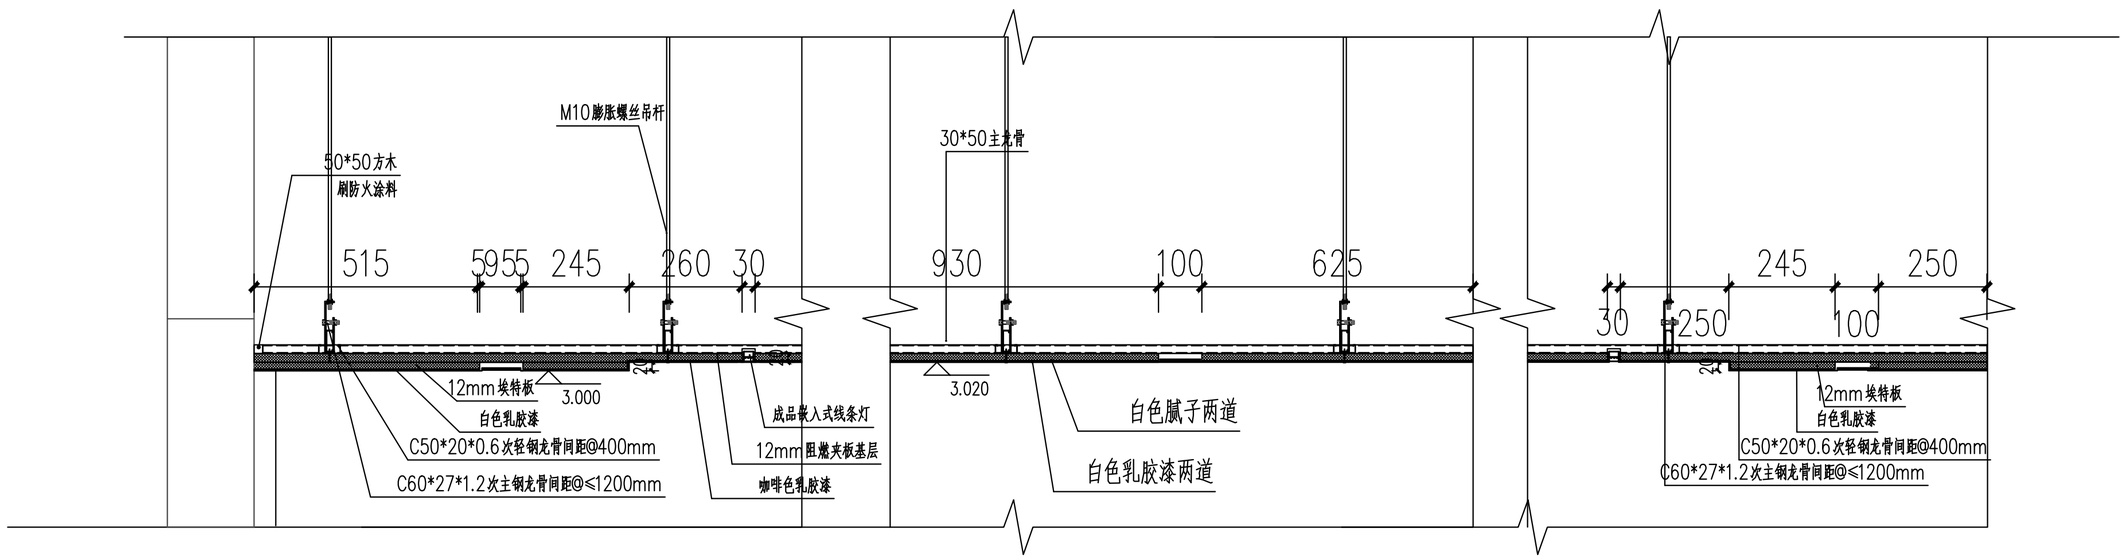

③ 党员活动中心天花大样图 1:10

盖章栏：

勘察设计专用章


广西正旺建筑设计有限公司
GUANGXI ZHENGWANG ENGINEERING DESIGN CO., LTD
工程设计乙级证书编号：A245019927

本图版权属设计公司所有，除该工程外对本图的任何用途和复制，须获得我公司的书面许可
THE OWNERSHIP OF THE COPYRIGHT IN THIS DRAWING IS RETAINED BY GUANGXI ZHENG WANG ENGINEERING DESIGN CO., LTD WRITTEN CONSENT MUST BE OBTAINED BEFORE ANY USE OR REPRODUCTION OF THE DRAWING.


审定 APPROVED BY	覃琪峰	
审核 VERIFIED BY	唐汉立	
校对 CHECKED BY	刘海鉴	
项目负责人 PROJECT DIRECTOR BY	刘海鉴	
专业负责人 DISCIPLINE RESPONSIBLE BY	唐汉立	
设计 DESIGNED BY	张桁烽	
制图 DRAWN BY	张桁烽	

建设单位 CLIENT	八步区人民法院
工程名称 PROJECT	贺街法庭审判综合楼二次装修
图纸名称 DRAWING TITLE	天花大样图四


工程编号 JOB NO.		日期 DATE	2026.09
设计阶段 STATUS	施工图	版次 VERSION	A
图别 TYPE	装修	图号 DRAWING NO.	DY-07
工程识别码			

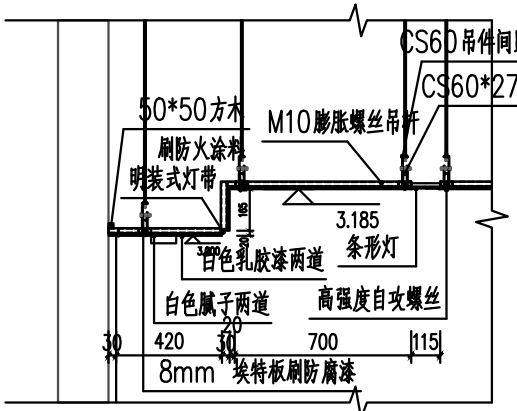

② 调解室天花大样图 1:15

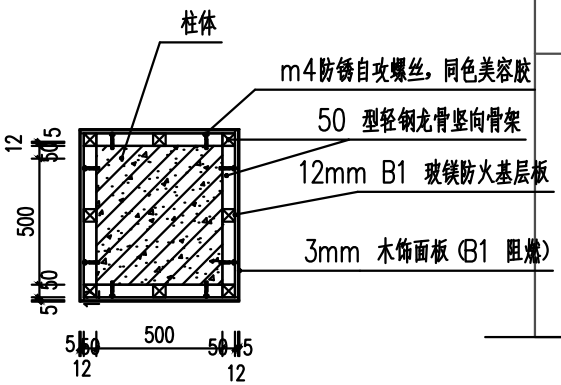


⑤ 包柱大样 1:15

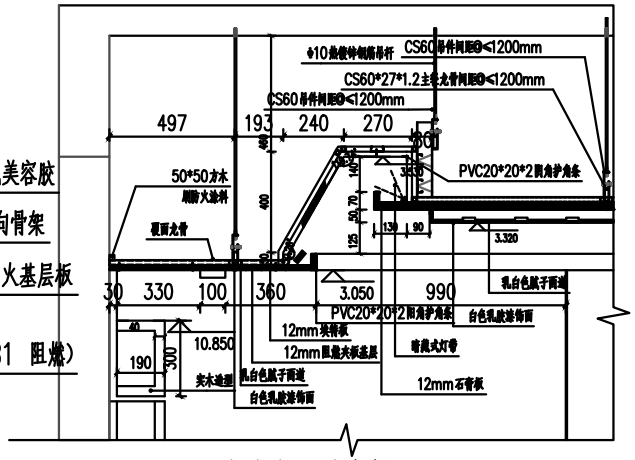


① 会议室天花大样图 1:15



⑥ 墙身大样 1:15

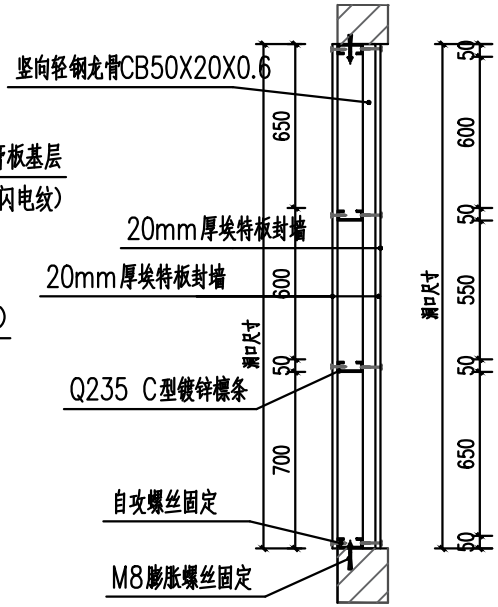

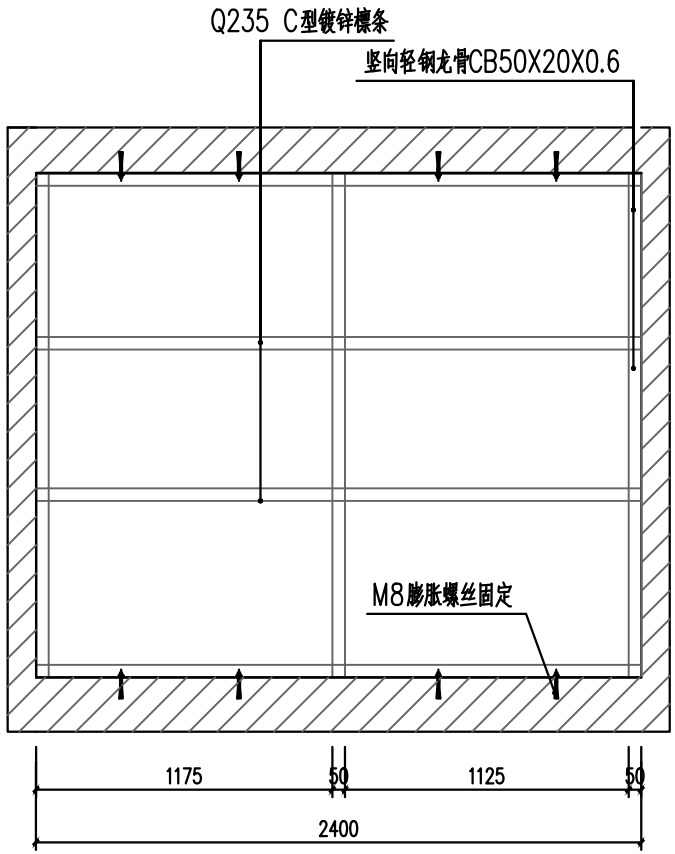


④ 封窗大样 1:15

勘察设计专用章


广西正旺建筑设计有限公司 QUANGXI ZHENGWANG ENGINEERING DESIGN CO., LTD		
工程设计乙级证书编号：A245019927		
审定 APPROVED BY	覃琪峰	
审核 VERIFIED BY	唐汉立	
校对 CHECKED BY	刘海鉴	
项目负责人 PROJECT DIRECTOR BY	刘海鉴	
专业负责人 EXCELLENT RESPONSIBLE BY	唐汉立	
设计 DESIGNED BY	张桁烽	
制图 DRAWN BY	张桁烽	
建设单位 CLIENT	八步区人民法院	
工程名称 PROJECT	贺街法庭审判综合楼二次装修	
图纸名称 DRAWING TITLE	会议室天花大样图、调解室天花大样图 埃特板封窗大样	
工程编号 JOB NO.		日期 DATE 2026.09
设计阶段 STATUS	施工图	版次 VERSION A
图别 TYPE	装修	图号 DRAWING NO. DY-08
工程识别码		

注：施工图未经审查合格的，不得使用。


会签专业	签名	日期
建筑		
结构		
给排水		
电气		
暖通		

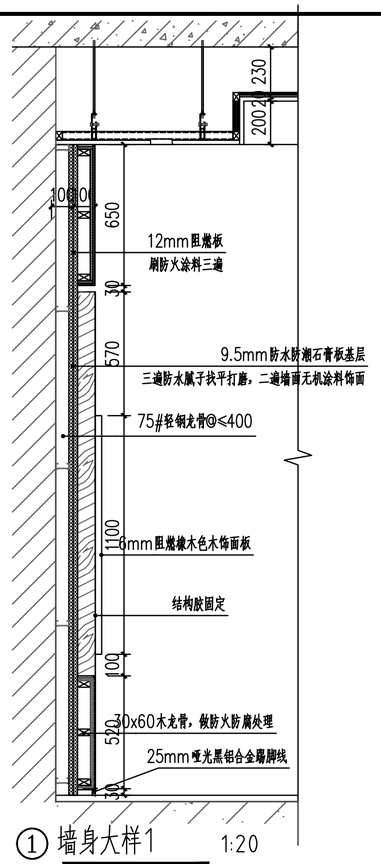


① 墙身大样1 1:20

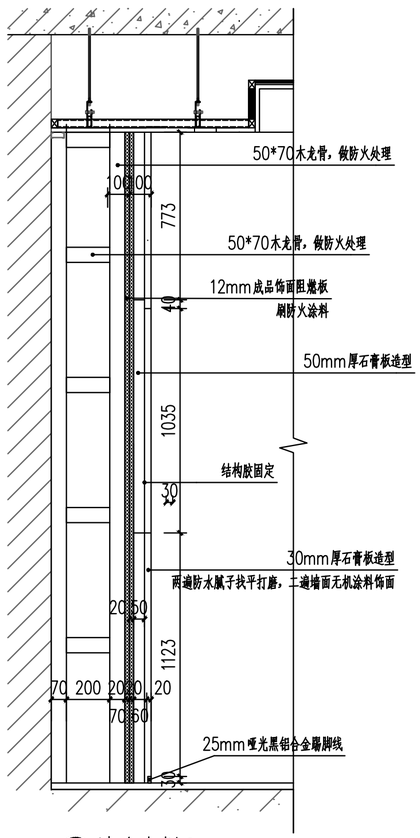


② 墙身大样2 1:20

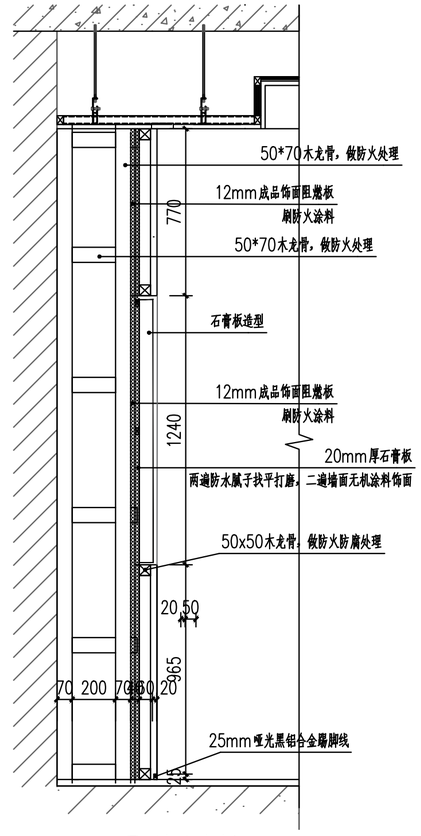


③ 墙身大样3 1:20

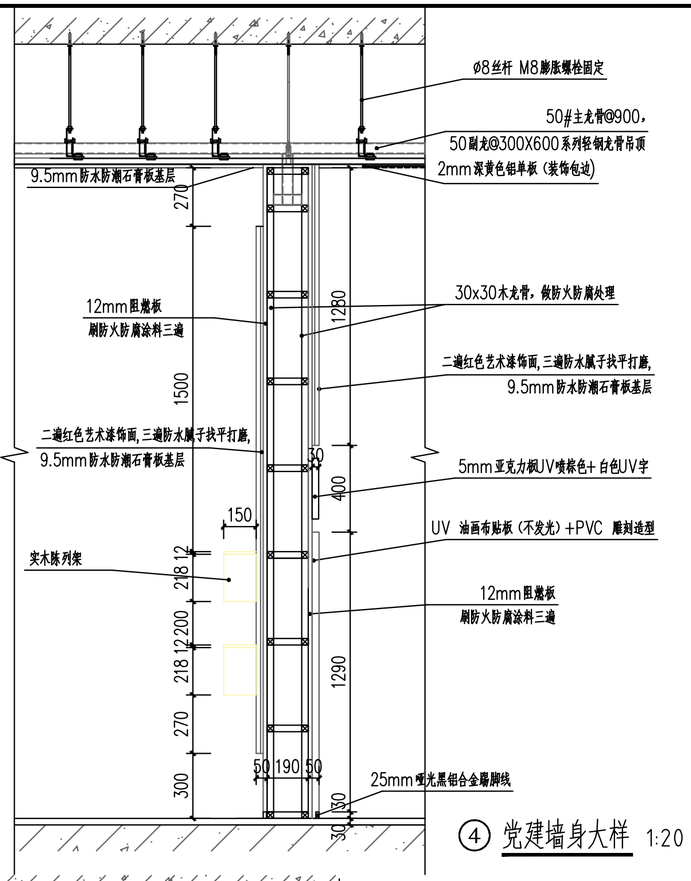


④ 党建墙身大样 1:20

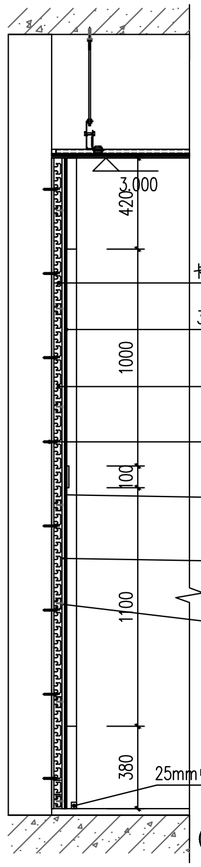

⑤ 墙身大样4 1:20

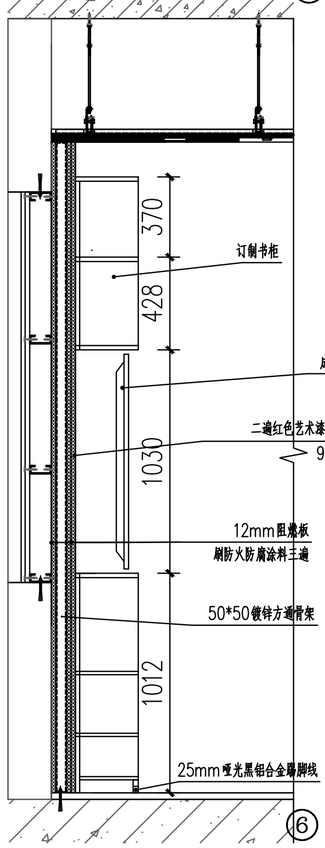

⑥ 墙身大样6 1:20

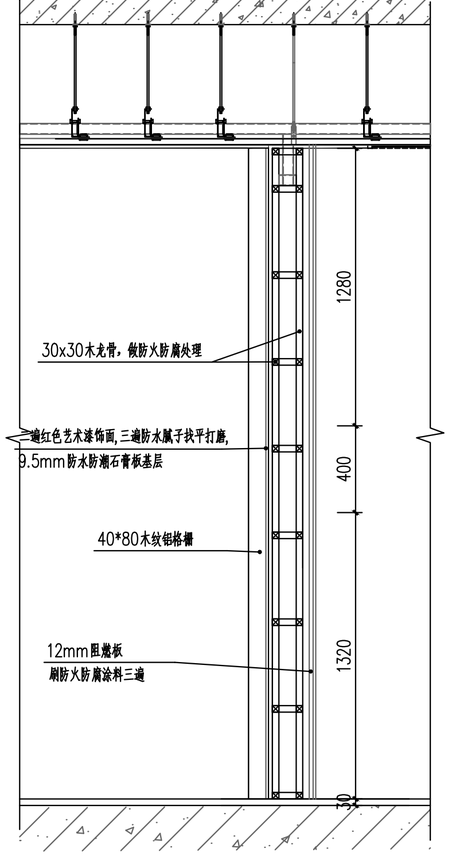

⑦ 党建墙身大样 1:20

盖章栏：


勘察设计专用章

广西正旺建筑设计有限公司
GUANGXIZHENGWANG ENGINEERING DESIGN CO., LTD
工程设计乙级证书编号：A245019927


本图版权属我公司所有，除业主工程外对本图的任何用途和复制、须获得我公司的书面许可
THE OWNERSHIP OF THE COPYRIGHT IN THIS DRAWING IS RETAINED BY GUANG CHENG RUIE ENGINEERING DESIGN CO., LTD WRITTEN CONSENT MUST BE OBTAINED BEFORE ANY USE OR REPRODUCTION OF THE DRAWING

审定 APPROVED BY	覃琪峰	
审核 VERIFIED BY	唐汉立	
校对 CHECKED BY	刘海鉴	
项目负责人 PROJECT DIRECTOR BY	刘海鉴	
专业负责人 DISCIPLINE RESPONSIBLE BY	唐汉立	总平面、建筑、结构
设计 DESIGNED BY	张桁烽	
制图 DRAWN BY	张桁烽	


建设单位 CLIENT	2F-LP-04 八步区人民法院
工程名称 PROJECT	贺街法庭审判综合楼二次装修
图纸名称 DRAWING TITLE	墙身大样
工程编号 JOB NO.	
日期 DATE	2026.09
设计阶段 STATUS	施工图
版次 VERSION	A
图别 TYPE	装修
图号 DRAWING NO.	DY-09
工程识别码	

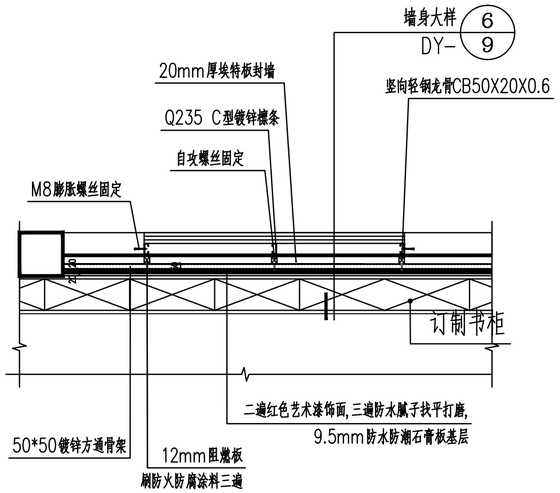


⑦ 党员活动室墙身平面图 1:40

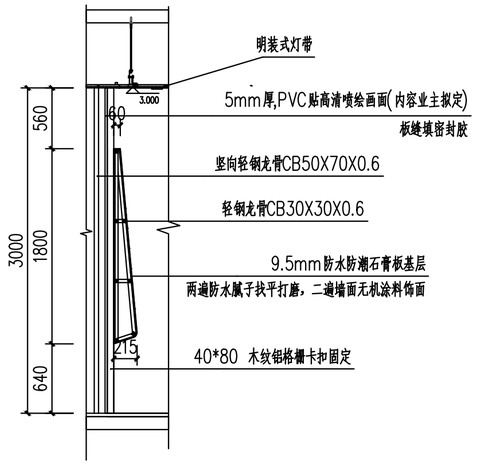


① 墙身大样 1:40

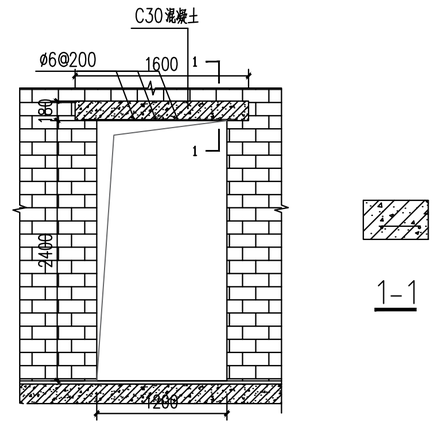


② 破门洞节点 1:40

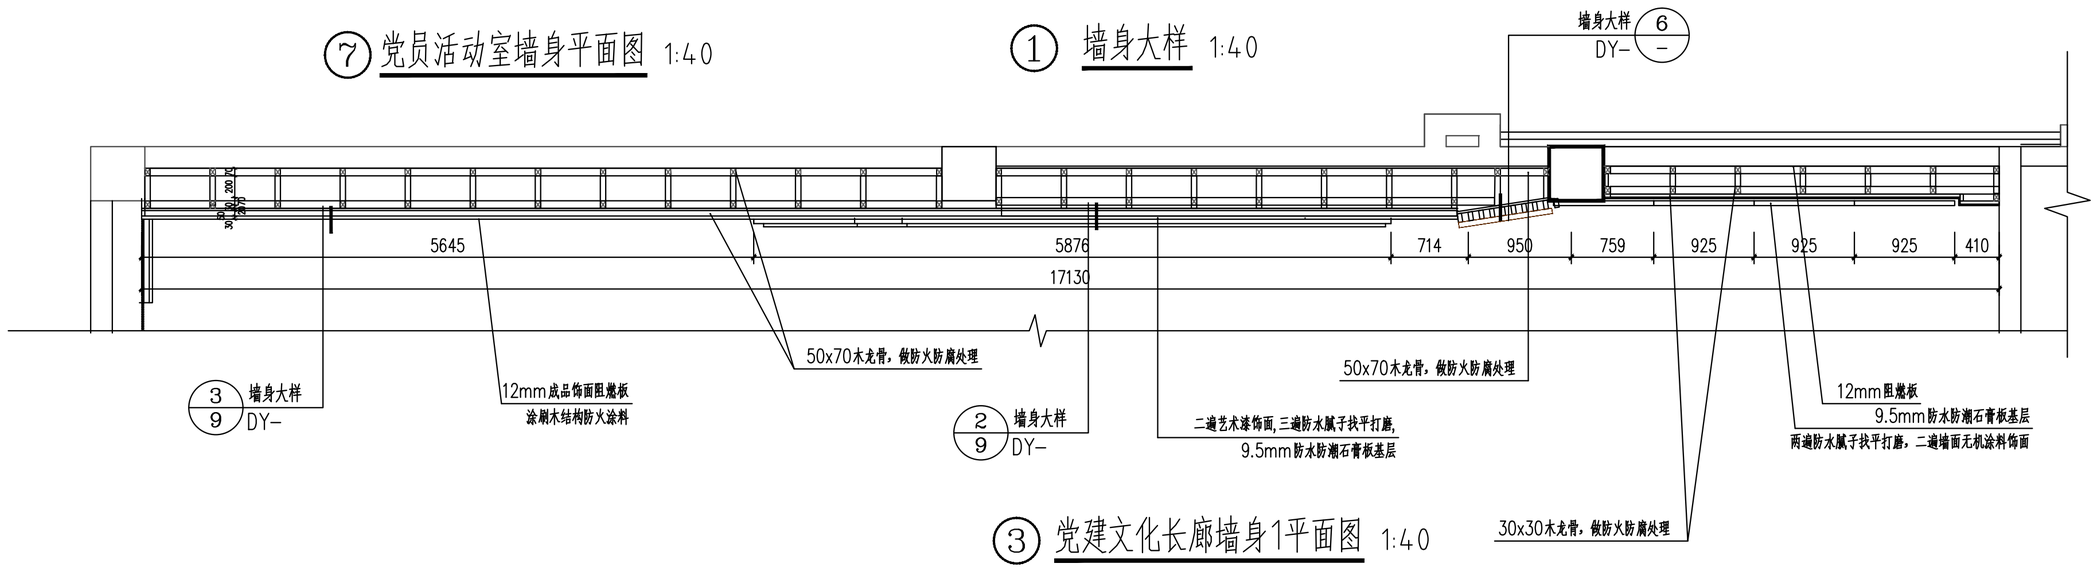


③ 党建文化长廊墙身1平面图 1:40

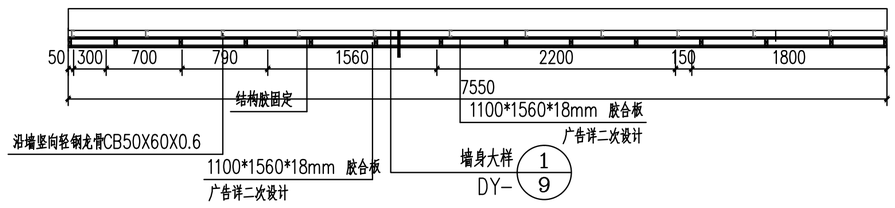

包柱大样 ④ 党建文化长廊墙身2平面图 1:40

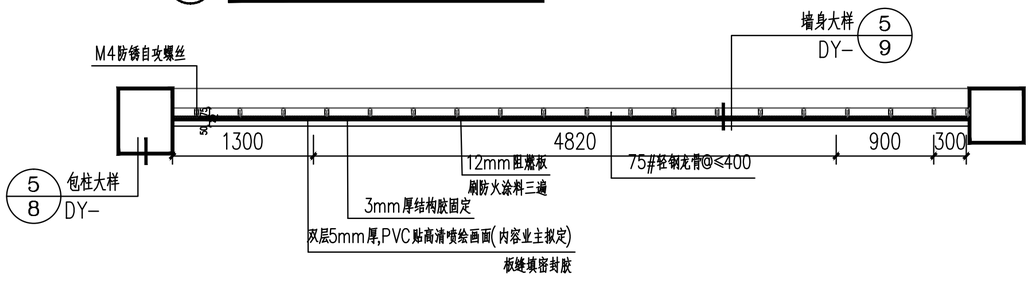

⑥ 党建文化长廊墙身3平面图 1:40

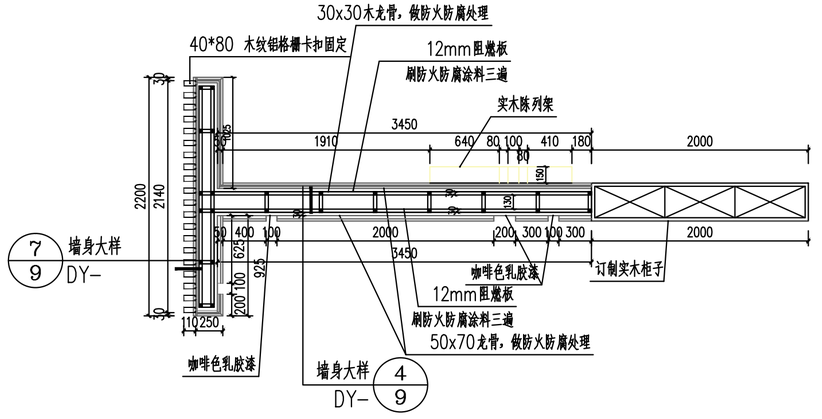

⑤ 党建文化墙平面图 1:40

盖章栏:

勘察设计专用章

会签专业	日期	签名
建筑		
结构		
给排水		
电气		
暖通		

广西正旺建筑设计有限公司
GUANGXIZHENGWANG ENGINEERING DESIGN CO., LTD
工程设计乙级证书编号：A245019927

本图版权属设计公司所有，除业主程序对本图的任何用途和复制，须获得我公司的书面许可
THE OWNERSHIP OF THE COPYRIGHT IN THIS DRAWING IS INITIATED BY GUANGXI ZHENG WANG ECE ENGINEERING DESIGN CO., LTD WRITTEN CONSENT MUST BE OBTAINED BEFORE ITS USE OR REPRODUCTION OF THE DRAWING

审定 APPROVED BY	覃琪峰		
审核 VERIFIED BY	唐汉立		
校对 CHECKED BY	刘海鉴		
项目负责人 PROJECT DIRECTOR BY	刘海鉴		
专业负责人 DISCIPLINE RESPONSIBLE BY	唐汉立		
设计 DESIGNED BY	张桁烽		
制图 DRAWN BY	张桁烽		
建设单位 CLIENT	八步区人民法院		
工程名称 PROJECT	贺街法庭审判综合楼二次装修		
图纸名称 DRAWING TITLE	墙身大样6、封窗大样 党建文化长廊墙身平面图、文化墙平面图		
工程编号 JOB NO.		日期 DATE	2026.09
设计阶段 STATES	施工图	版次 VERSION	A
图别 TYPE	装修	图号 DRAWING NO.	DY-10
工程识别码			