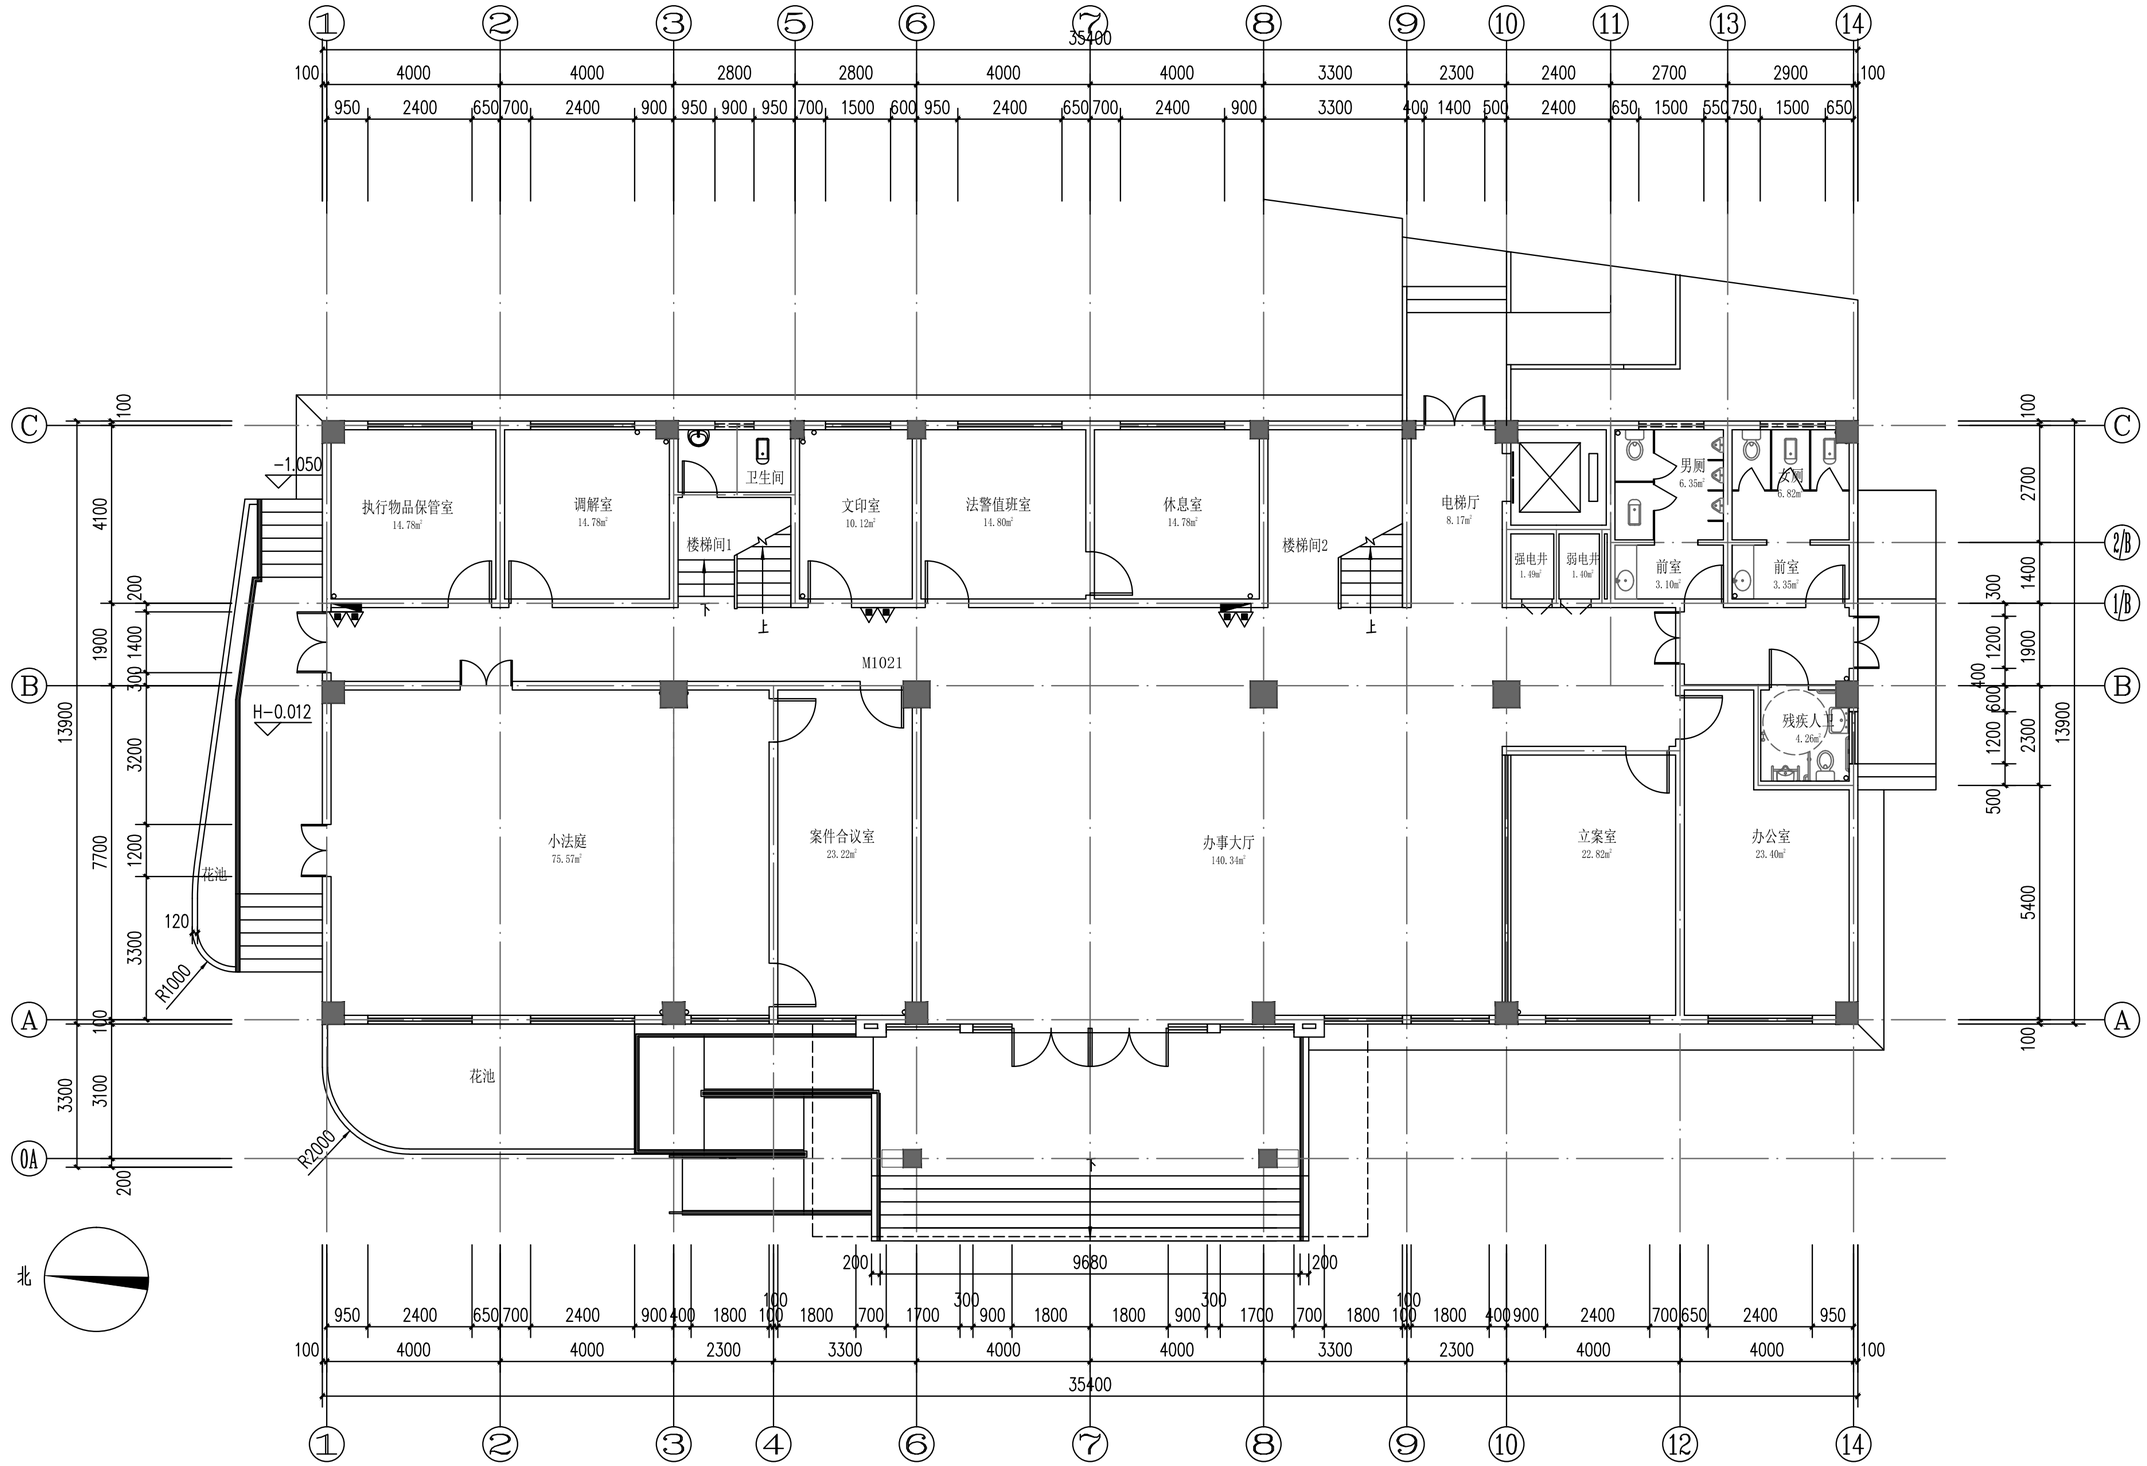

注：施工图未经审查合格的，不得使用。

盖章栏：

勘察设计专用章

会签专业	日期	签名
建筑		
结构		
给排水		
电气		
暖通		

广西正旺建筑设计有限公司
GUANGXIZHENGWANG ENGINEERING DESIGN CO., LTD
工程设计乙级证书编号：A245019927

本图版权属设计公司所有，除该工程外对本图的任何用途和复制，须获得我公司的书面许可
THE OWNERSHIP OF THE COPYRIGHT IN THIS DRAWING IS OBTAINED BY ZHENG CHENG RUI ENGINEERING DESIGN CO., LTD WRITTEN CONSENT MUST BE OBTAINED BEFORE ANY USE OR REPRODUCTION OF THE DRAWING

审定 APPROVED BY	覃琪峰	
审核 VERIFIED BY	唐汉立	
校对 CHECKED BY	刘海鉴	
项目负责人 PROJECT DIRECTOR BY	刘海鉴	
专业负责人 DISCIPLINE RESPONSIBLE BY	唐汉立	
设计 DESIGNED BY	张桁烽	
制图 DRAWN BY	张桁烽	

建设单位 CLIENT	贺州市八步区人民法院
工程名称 PROJECT	贺街法庭审判综合楼二次装修
图纸名称 DRAWING TITLE	原始一层平面图

工程编号 JOB NO.		日期 DATE	2026.09
设计阶段 STATUS	施工图	版次 VERSION	A
图别 TYPE	装修	图号 DRAWING NO.	1F-LP-01
工程识别码			

会签专业	日期	签名
建筑		
结构		
给排水		
电气		
暖通		

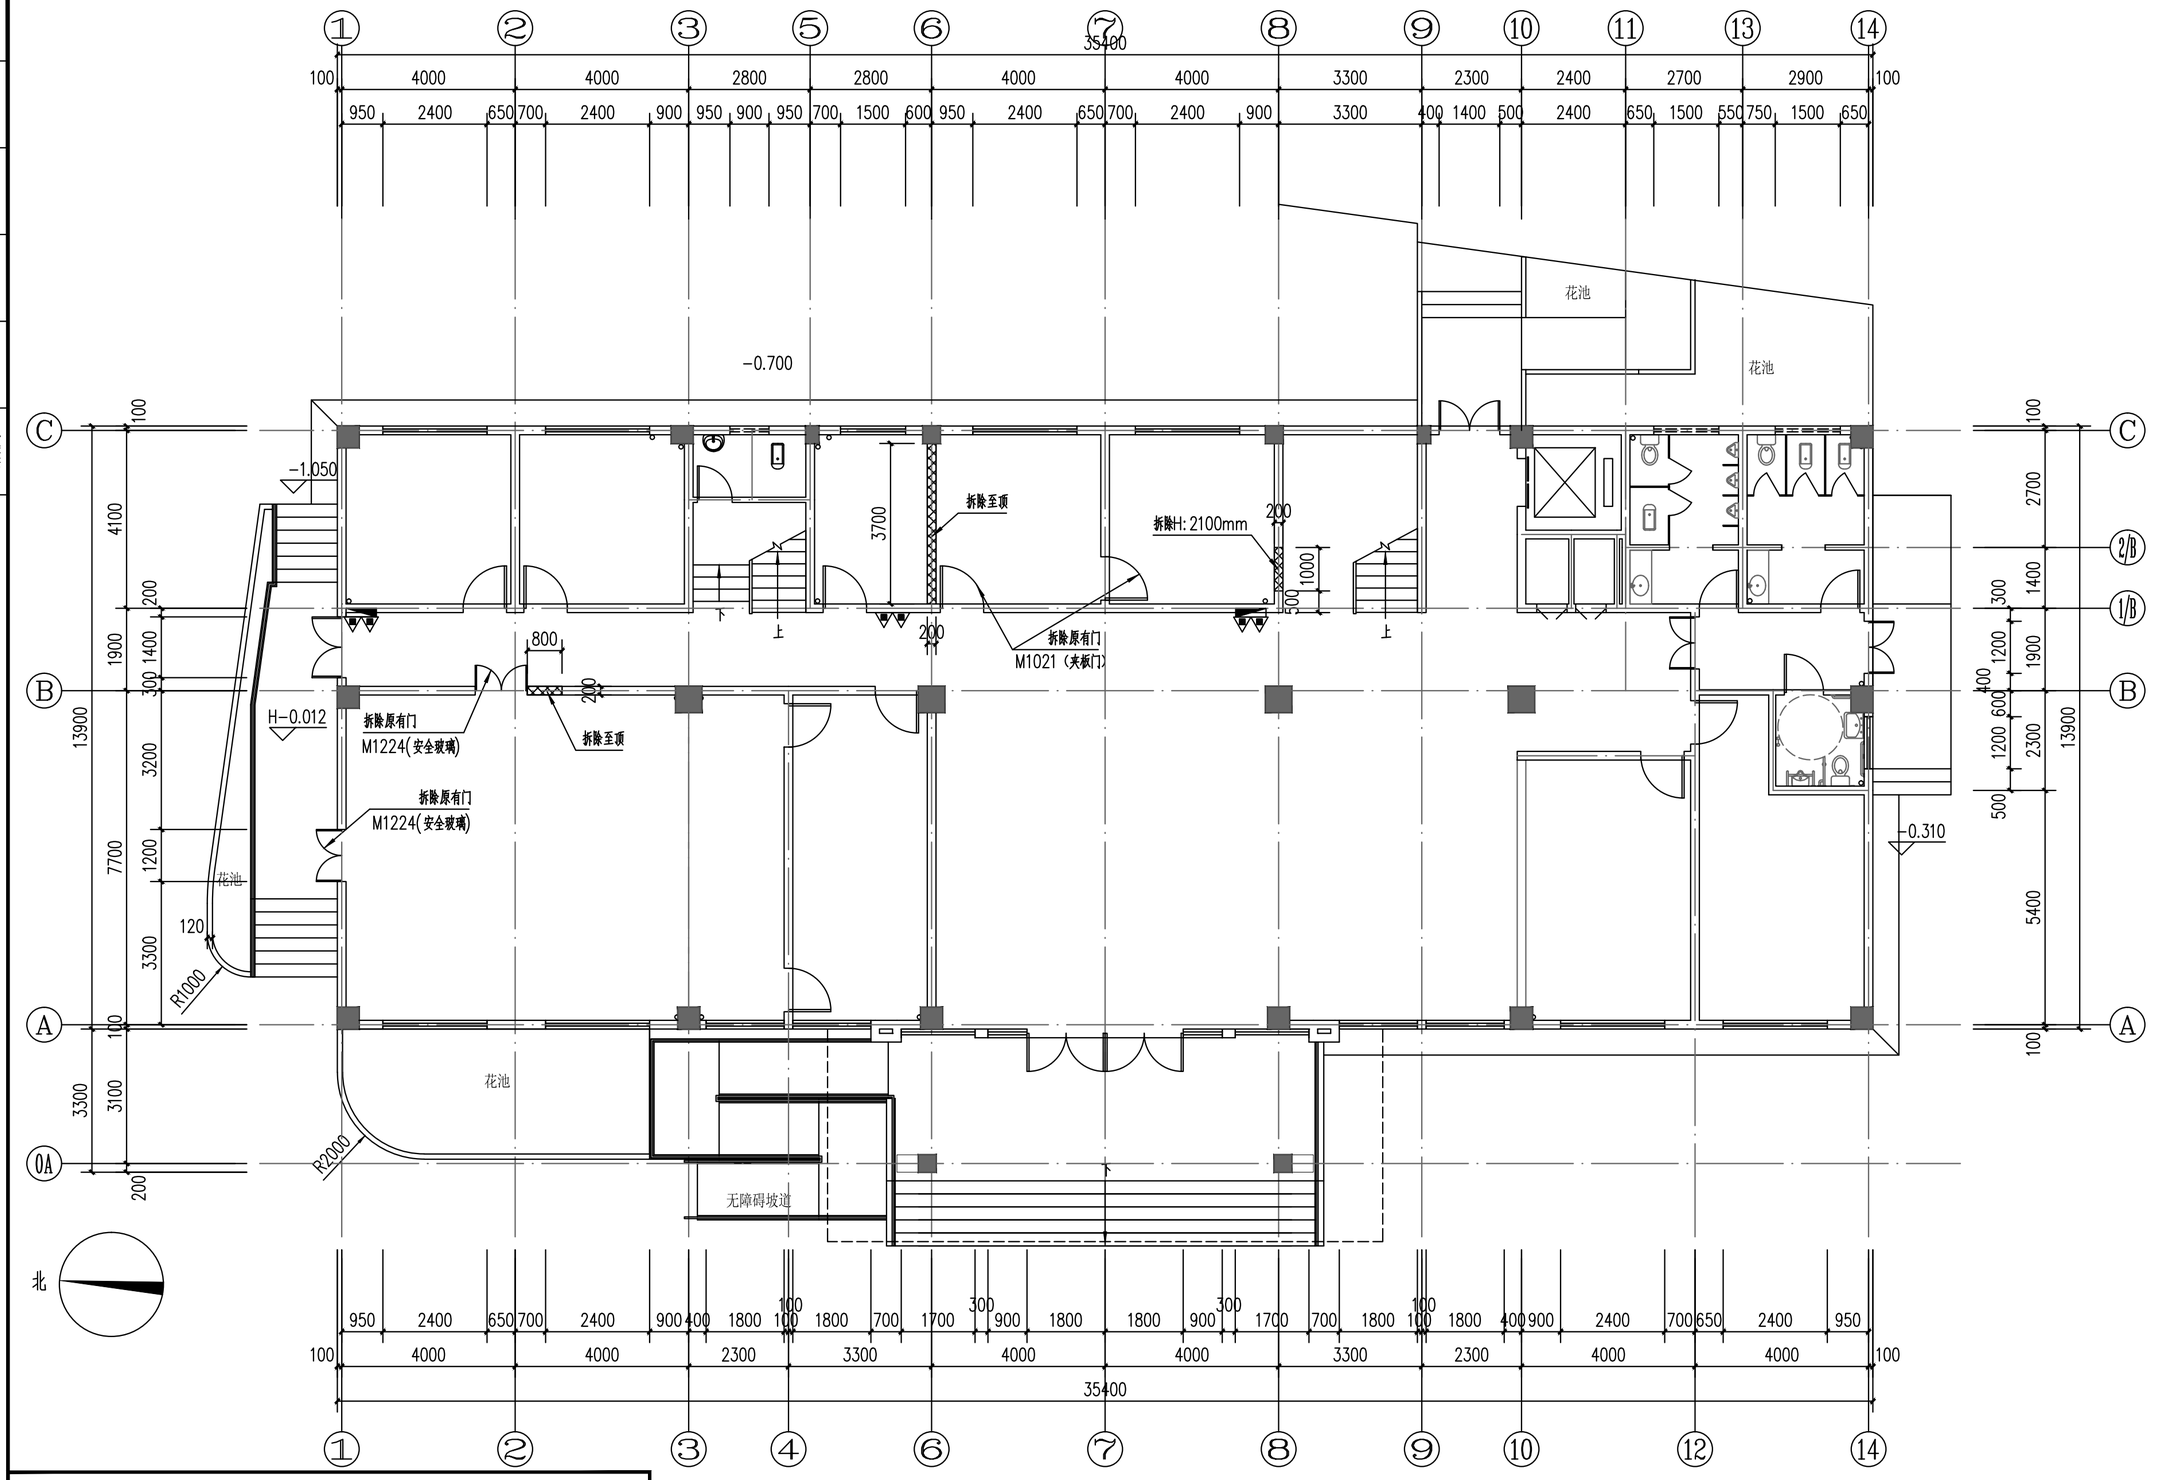

平面图例

图例	图例说明
	拆除墙体填充(尺寸详见标注)
	新建墙体填充(尺寸详见标注)
	陶粒回填

一层拆除墙体定位图 1:100

说明：

新增门洞拆除为减小对原有结构扰动，采用先定位划线静力切割，后逐点分段拆除工艺。先弹出门洞轮廓线，四角钻卸力孔，沿边线湿式切割；轮廓切割完成后自上而下逐点破碎洞口砌体，严禁暴力敲击保留墙体；承重墙需先完成过梁加固，达到强度后方可拆除。施工中保护原有管线，严控裂缝，做好成品保护。

注：施工图未经审查合格的，不得使用。

盖章栏：

勘察设计专用章

广西正旺建筑设计有限公司
GUANGXIZHENGWANG ENGINEERING DESIGN CO., LTD
工程设计乙级证书编号：A245019927

本图版权属我公司所有，除业工程外对本图的任何用途和复制、采取得我公司的书面许可
THE COPYRIGHT OF THIS DRAWING IS RETAINED BY ZHENG ZHENG RUI ENGINEERING DESIGN CO., LTD WRITTEN CONSENT MUST BE OBTAINED BEFORE ANY USE OR REPRODUCTION OF THE DRAWING.

审定 APPROVED BY	覃琪峰	
审核 VERIFIED BY	唐汉立	
校对 CHECKED BY	刘海鉴	
项目负责人 PROJECT DIRECTOR BY	刘海鉴	
专业负责人 DISCIPLINE RESPONSIBLE BY	唐汉立	
设计 DESIGNED BY	张桁烽	
制图 DRAWN BY	张桁烽	

建设单位 CLIENT	贺州市八步区人民法院
工程名称 PROJECT	贺街法庭审判综合楼二次装修
图纸名称 DRAWING TITLE	一层拆除墙体定位图

工程编号 JOB NO.		日期 DATE	2026.09
设计阶段 STATUS	施工图	版次 VERSION	A
图别 TYPE	装修	图号 DRAWING NO.	1F-LP-02
工程识别码			

会签专业 建筑 结构 给排水 | 会签专业 电气 暖通 | 日期 | 签名 | 日期 | 签名

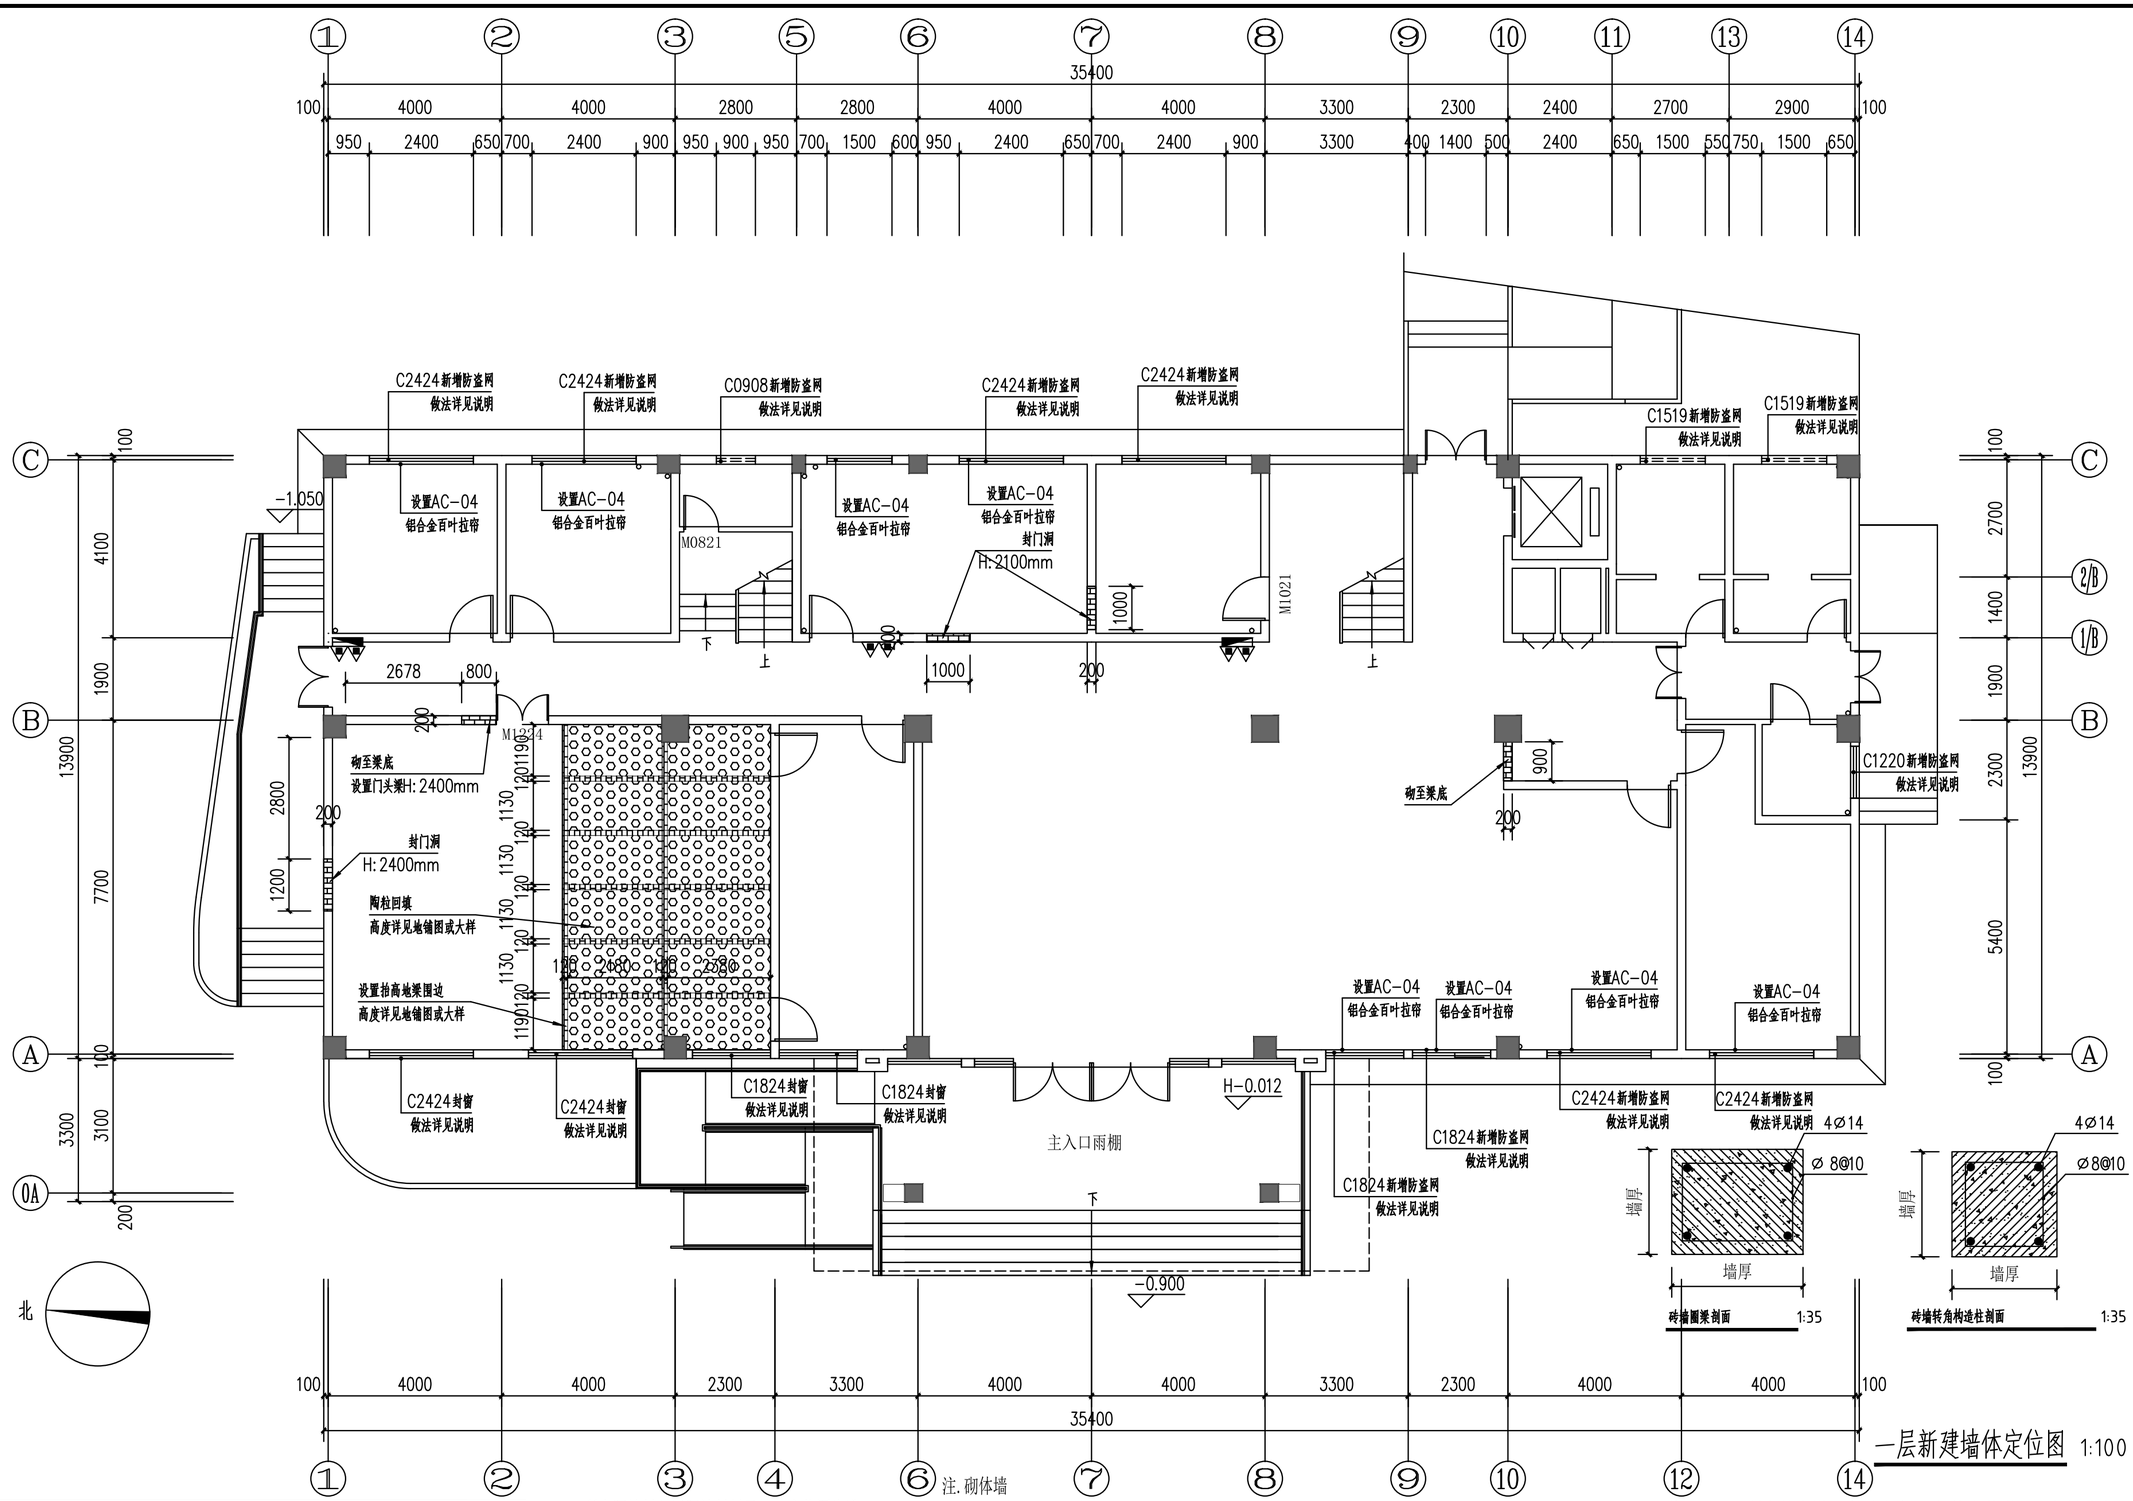

一层新建墙体定位图 1:100

平面图例

图例	图例说明
	拆除墙体填充(尺寸详见标注)
	新建墙体填充(尺寸详见标注)
	陶粒回填

1、所有隔墙材料以隔墙材料及墙体定位图为准。
2、所有石材地面做防潮，防水，防锈处理。
3、所有隔墙和卫生间砖墙必须砌筑到原结构楼板底部，须按规范加构造柱，圈梁，地梁。
4、所有轻质砖墙门上方须做混凝土过梁。
5、所有地面拆除原地砖，墙垛，地面及隔墙找平，具体数量由施工单位勘察自行解决。
6、砖墙靠玻璃处难燃夹板垫底面贴白色防火板。
7. 所有砖墙转角处，需按规范加构造柱。

注. 砌体墙
(1)墙体的材料、平面位置见设计图。
(2)砌体填充墙与主体结构的拉接作法详见标准图集《框架结构填充空心砌块构造图集02SG454》。墙板构造及与主体结构的拉接作法详见各墙板的相应构造图集。新增砌体墙拉结筋及构造柱纵筋采用后植筋施工。
(3)拉结筋：砌体墙每隔 500mm用2Φ6水平拉结钢筋与主体（柱或砼墙)可靠拉结,拉结筋入柱(砼墙)200mm,进入砌体内长度:不小于砌体墙长的1/5或700mm。
(4)圈梁：当墙高≥3m时,在半层处设置与柱或砼墙连接且沿全长贯通的钢筋砼圈梁;梁宽同墙厚,梁高200mm,纵筋上下各2Φ10,箍筋Φ6@200.
(5)构造柱：当墙长≥4m时,墙中部设 300×bw构造柱加强（bw为砌体墙厚)，配筋4Φ12，箍筋Φ6@200；构造柱纵筋上、下均要求锚入梁内,冲洗干净，然后才能浇筑混凝土。
(6)墙应在主体结构施工完毕后，由上而下砌筑，防止下层梁承受上层梁以上的荷载。
(7)填充墙砌至板、梁底附近后，应待砌体沉实后再用斜砌法把下部砌体与上部板、梁间用砌块逐块敲紧填实，构造柱顶采用干硬性混凝土捻实。
(8)当门、窗洞顶无结构梁时，应另设过梁，其作法详见说明。

说明：一层所有外窗增设内置防盗网,规格参数详见工程做法表。

盖章栏：

勘察设计专用章

广西正旺建筑设计有限公司
GUANGXI ZHENGWANG ENGINEERING DESIGN CO., LTD
工程设计乙级证书编号：A245019927

本图版权属我公司所有，除法工程外对本图的任何用途和复制，须获得我公司的书面许可
THE OWNERSHIP OF THE COPYRIGHT IN THIS DRAWING IS RETAINED BY GUANGXI ZHENGWANG ENGINEERING DESIGN CO., LTD WRITTEN CONSENT MUST BE OBTAINED BEFORE ANY USE OR REPRODUCTION OF THE DRAWING

审定 APPROVED BY	覃琪峰	
审核 VERIFIED BY	唐汉立	
校对 CHECKED BY	刘海鉴	
项目负责人 PROJECT DIRECTOR BY	刘海鉴	
专业负责人 DISCIPLINE RESPONSIBLE BY	唐汉立	
设计 DESIGNED BY	张桁烽	
制图 DRAWN BY	张桁烽	
建设单位 CLIENT	贺州市八步区人民法院	
工程名称 PROJECT	贺街法庭审判综合楼二次装修	
图纸名称 DRAWING TITLE	一层新建墙体定位图	
工程编号 JOB NO.		日期 DATE 2026.09
设计阶段 STATUS	施工图	版次 VERSION A
图别 TYPE	装修	图号 DRAWING NO. 1F-LP-03
工程识别码		

注：施工图未经审查合格的，不得使用。

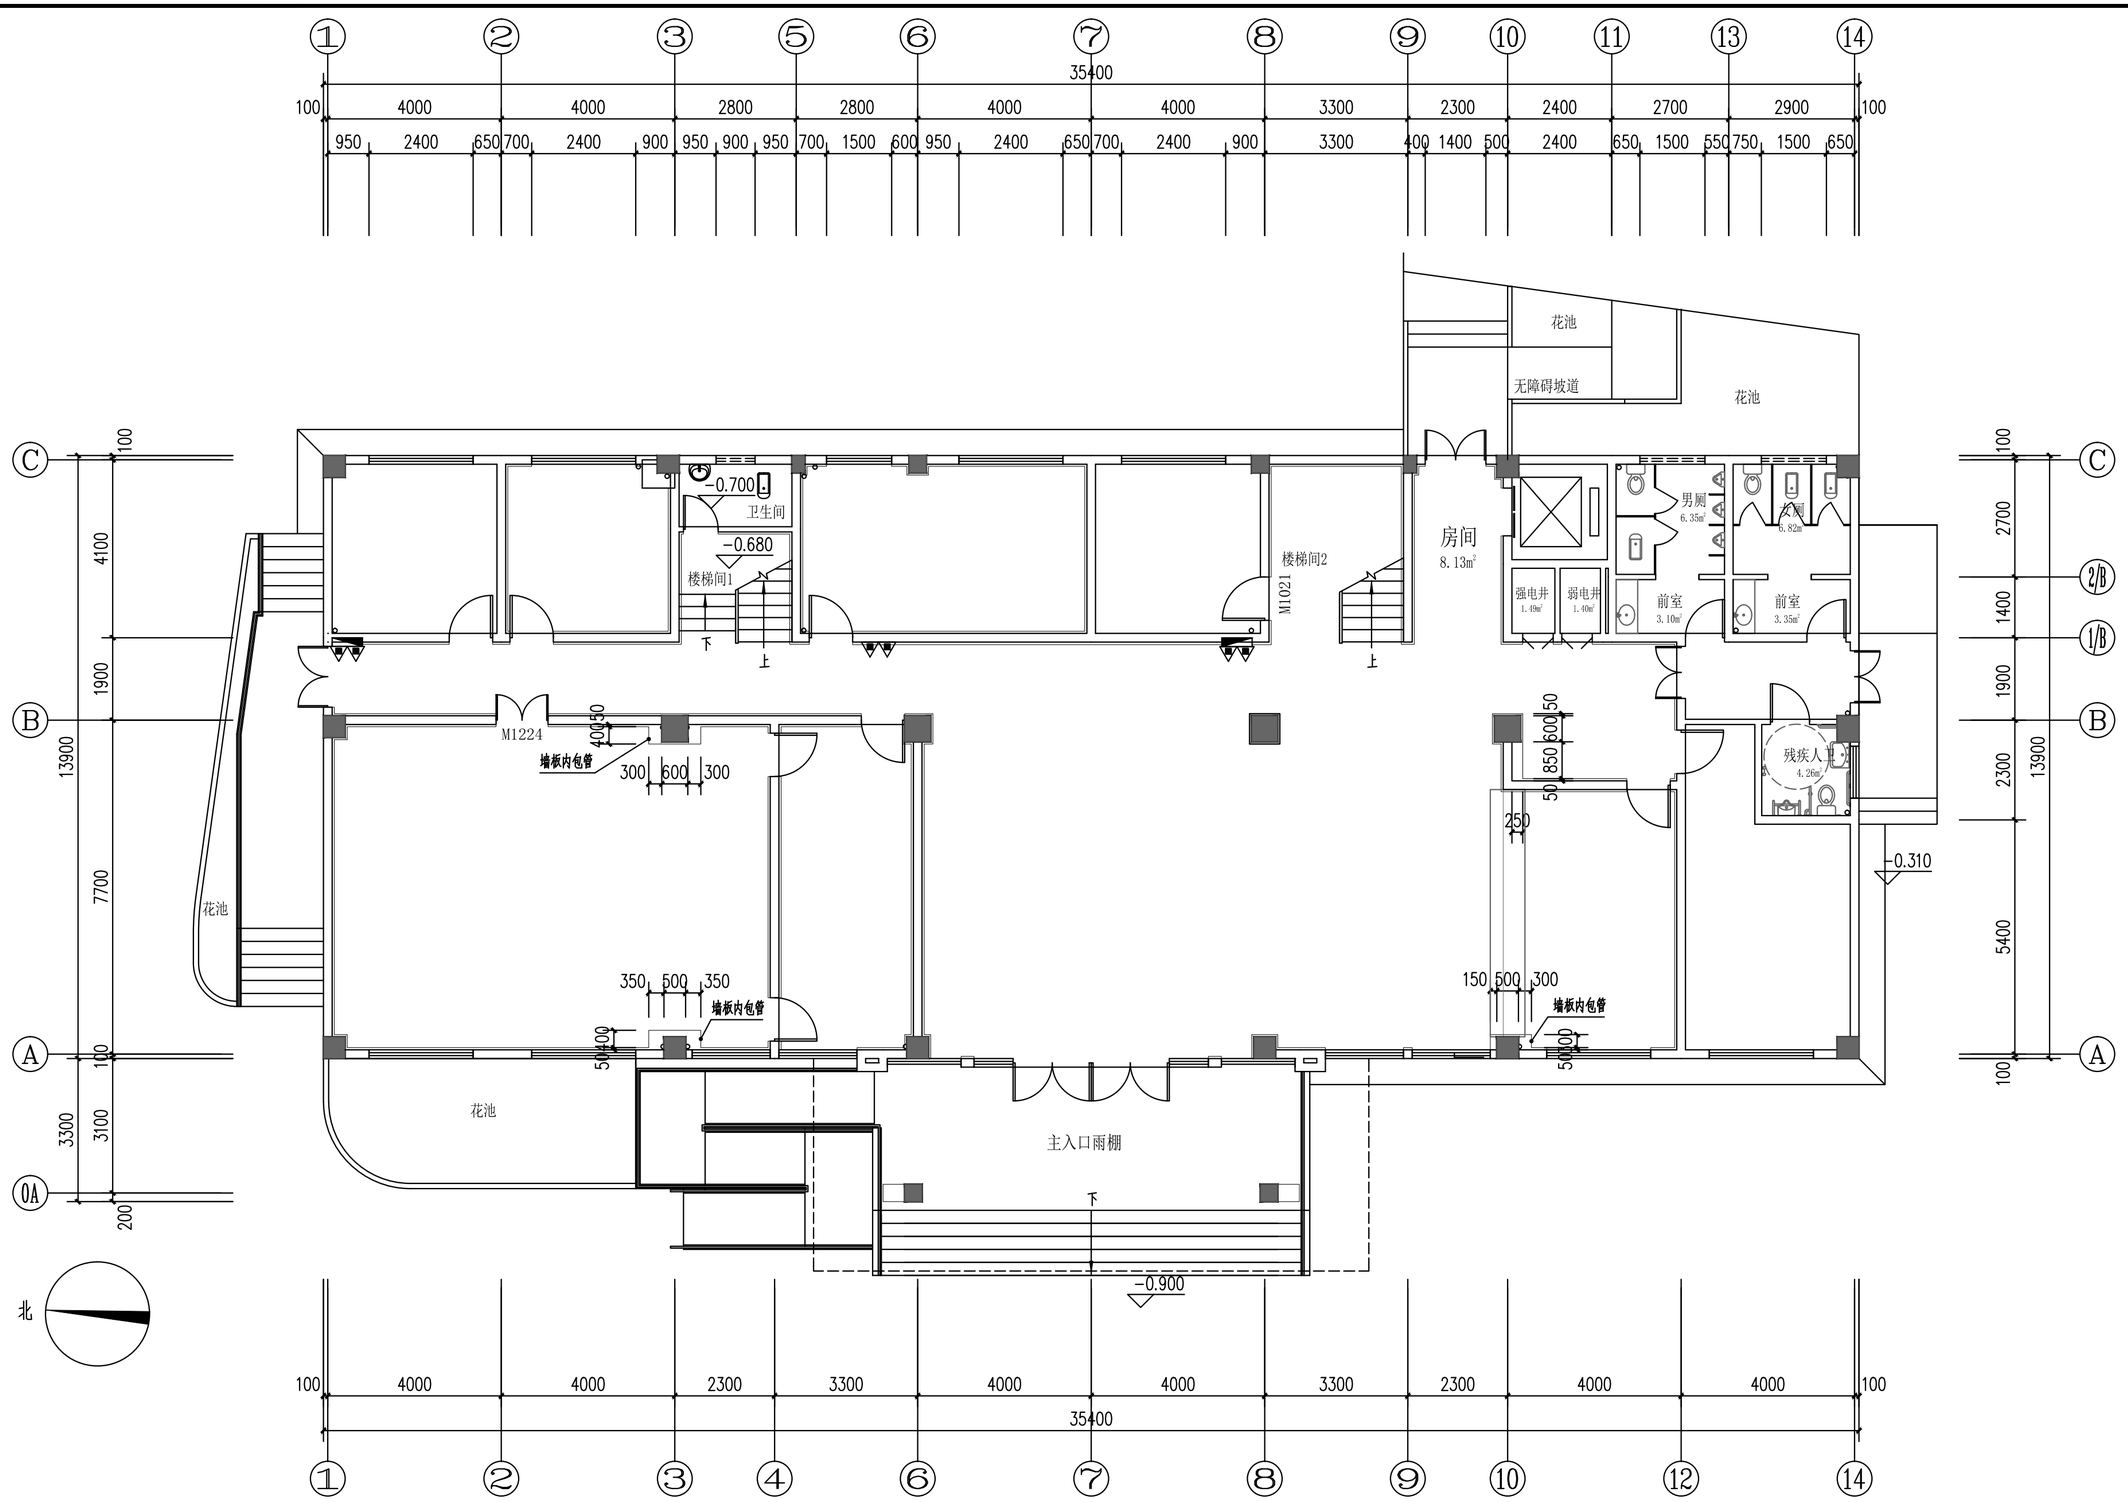

一层完成面尺寸图 1:100

注：施工图未经审查合格的，不得使用。

会签专业 建筑 结构 给排水 | 签名 | 日期 | 会签专业 电气 暖通 | 签名 | 日期

盖章栏：

勘察设计专用章

广西正旺建筑设计有限公司
GUANGXI ZHENGWANG ENGINEERING DESIGN CO., LTD
工程设计乙级证书编号：A245019927

本图版权属设计公司所有，除该工程外对本图的任何用途和复制，须获得我公司的书面许可
THE OWNERSHIP OF THE COPYRIGHT IN THIS DRAWING IS RETAINED BY GUANGXI ZHENG WANG ECO ENGINEERING DESIGN CO., LTD WRITTEN CONSENT MUST BE OBTAINED BEFORE ANY USE OR REPRODUCTION OF THE DRAWING

审定 APPROVED BY	覃琪峰	
审核 VERIFIED BY	唐汉立	
校对 CHECKED BY	刘海鉴	
项目负责人 PROJECT DIRECTOR BY	刘海鉴	
专业负责人 DISCIPLINE RESPONSIBLE BY	唐汉立	
设计 DESIGNED BY	张桁烽	
制图 DRAWN BY	张桁烽	
建设单位 CLIENT	贺州市八步区人民法院	
工程名称 PROJECT	贺街法庭审判综合楼二次装修	
图纸名称 DRAWING TITLE	一层完成面尺寸图	
工程编号 JOB NO.		日期 DATE 2026.09
设计阶段 STATES	施工图	版次 VERSION A
图别 TYPE	装修	图号 DRAWING NO. 1F-LP-04
工程识别码		

会签专业	签名	日期
建筑		
结构		
给排水		
电气		
暖通		

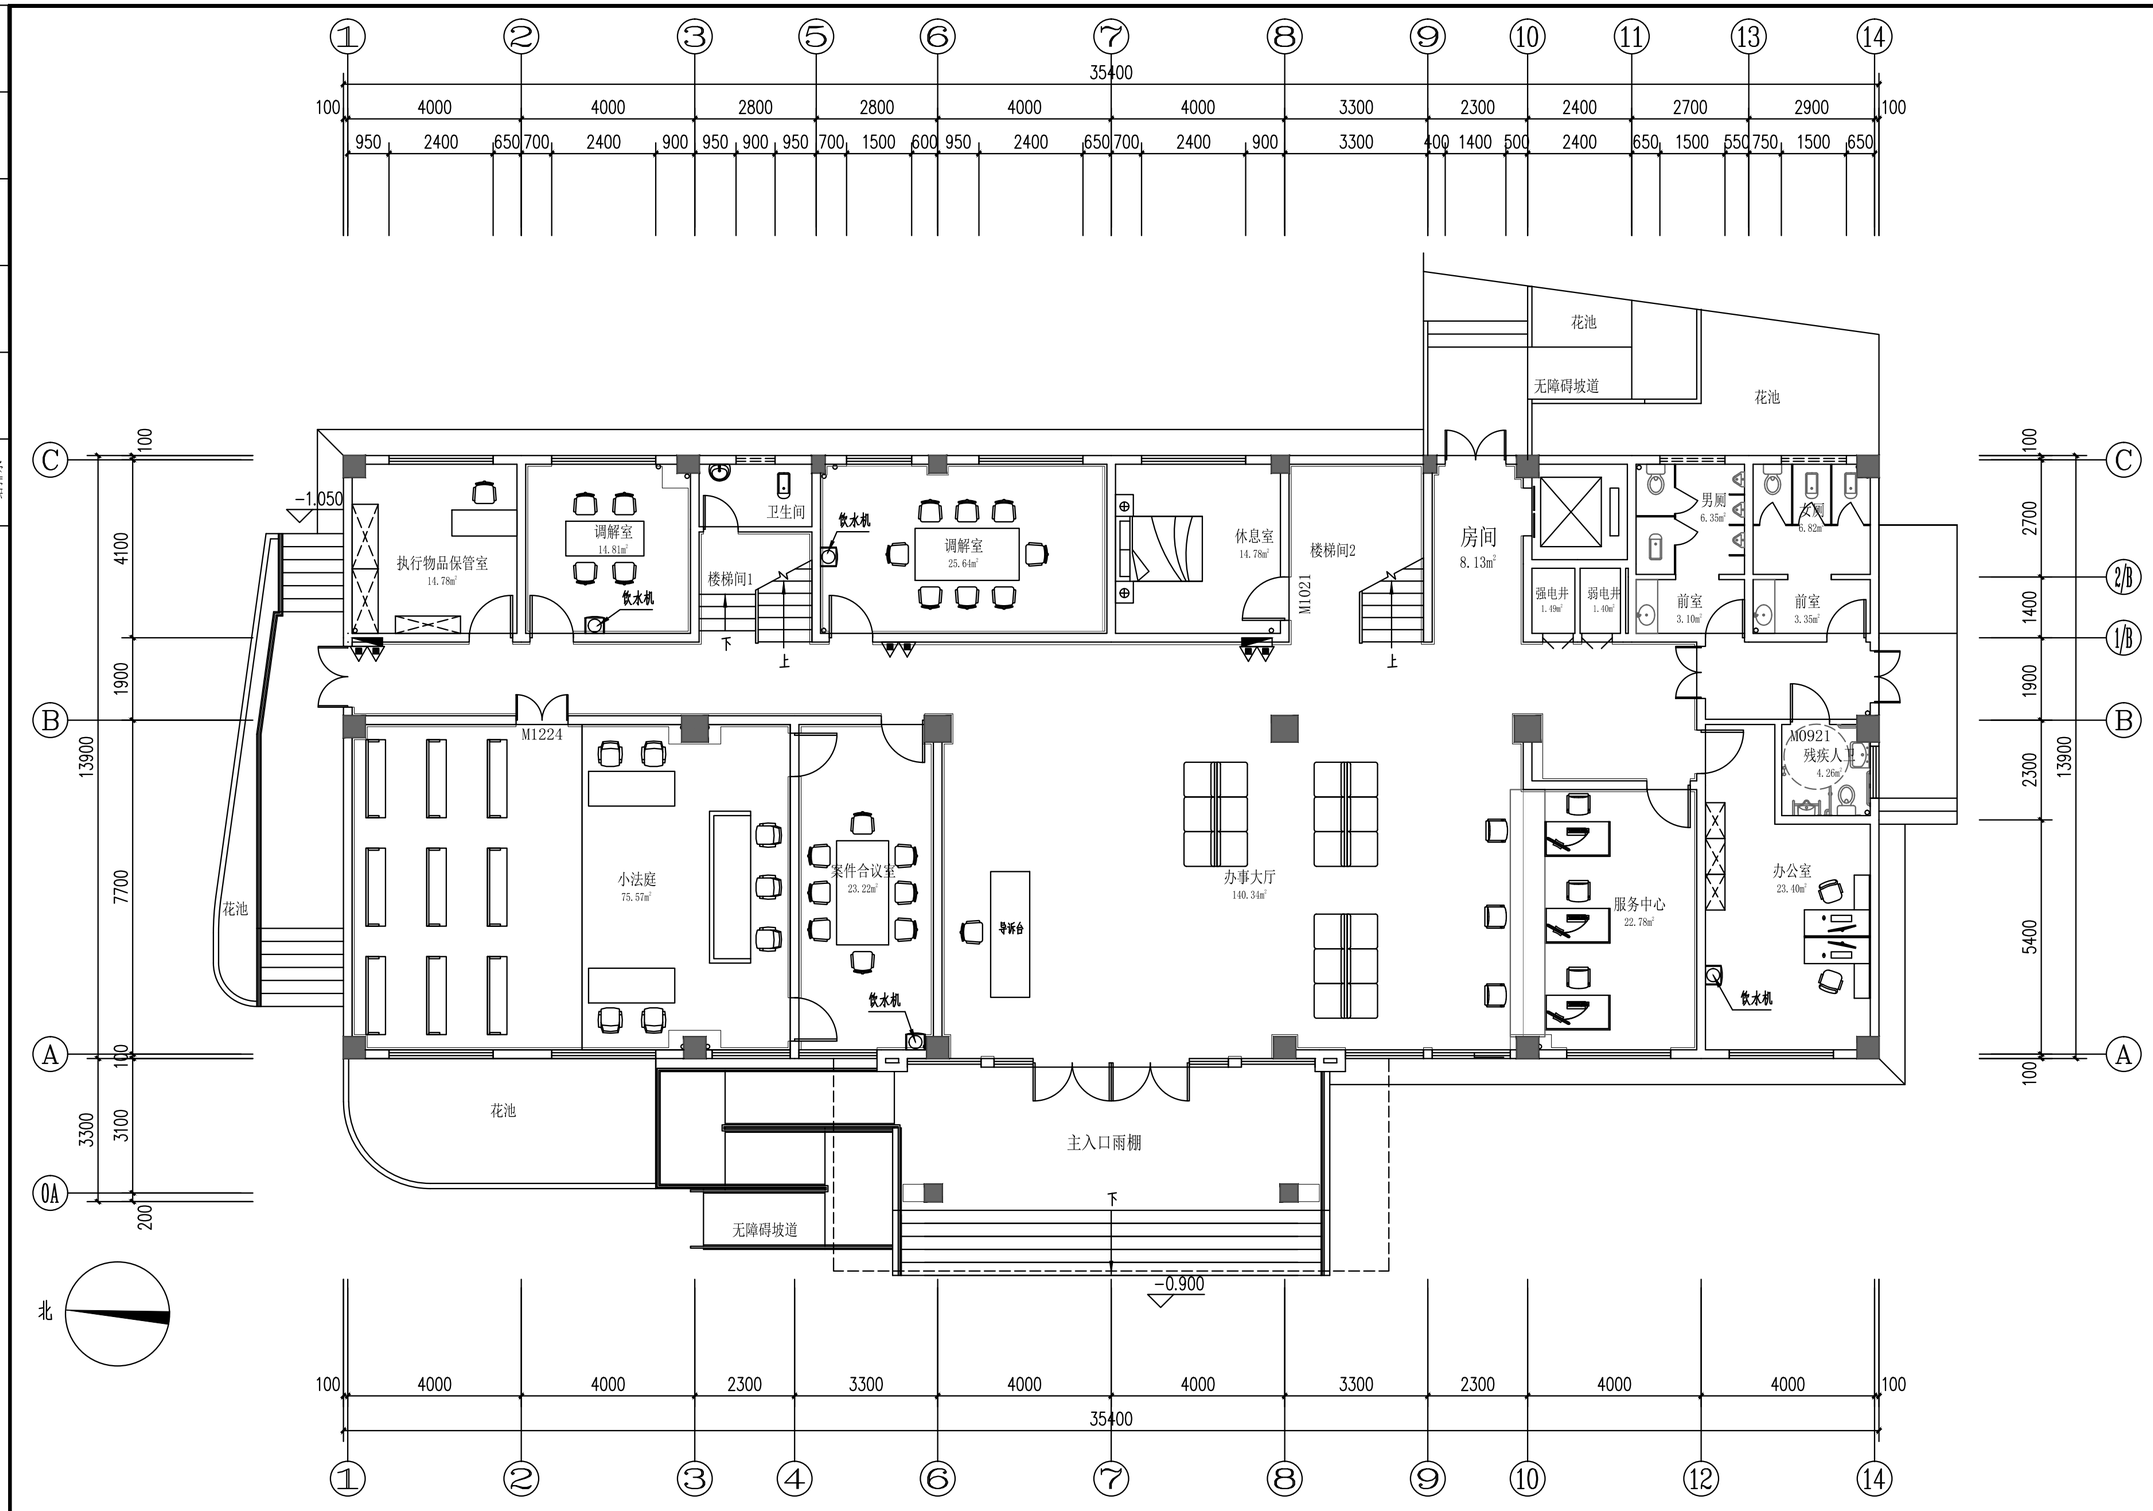

一层平面布置图 1:100

说明：一层所有外窗增设内置防盗网。

盖章栏：

勘察设计专用章

广西正旺建筑设计有限公司
GUANGXI ZHENGWANG ENGINEERING DESIGN CO., LTD

工程设计乙级证书编号：A245019927

本图版权属我公司所有，除业主工程外未经我们书面同意复制、采用，违者我们将追究其法律责任。
THE OWNERSHIP OF THE COPYRIGHT IN THIS DRAWING IS RETAINED BY GUANGXI ZHENGWANG ENGINEERING DESIGN CO., LTD. RIGHTS UNDER THIS ARE RESERVED. NO USE OR REPRODUCTION OF THE DRAWING

审定 APPROVED BY	覃琪峰	
审核 VERIFIED BY	唐汉立	
校对 CHECKED BY	刘海鉴	
项目负责人 PROJECT DIRECTOR BY	刘海鉴	
专业负责人 DISCIPLINE RESPONSIBLE BY	唐汉立	
设计 DESIGNED BY	张桁烽	
制图 DRAWN BY	张桁烽	

建设单位 CLIENT	贺州市八步区人民法院
工程名称 PROJECT	贺街法庭审判综合楼二次装修
图纸名称 DRAWING TITLE	一层平面布置图

工程编号 JOB NO.		日期 DATE	2026.09
设计阶段 STATUS	施工图	版次 VERSION	A
图别 TYPE	装修	图号 DRAWING NO.	1F-LP-05
工程识别码			

注：施工图未经审查合格的，不得使用。

会签专业	签名	日期
建筑		
结构		
给排水		
电气		
暖通		

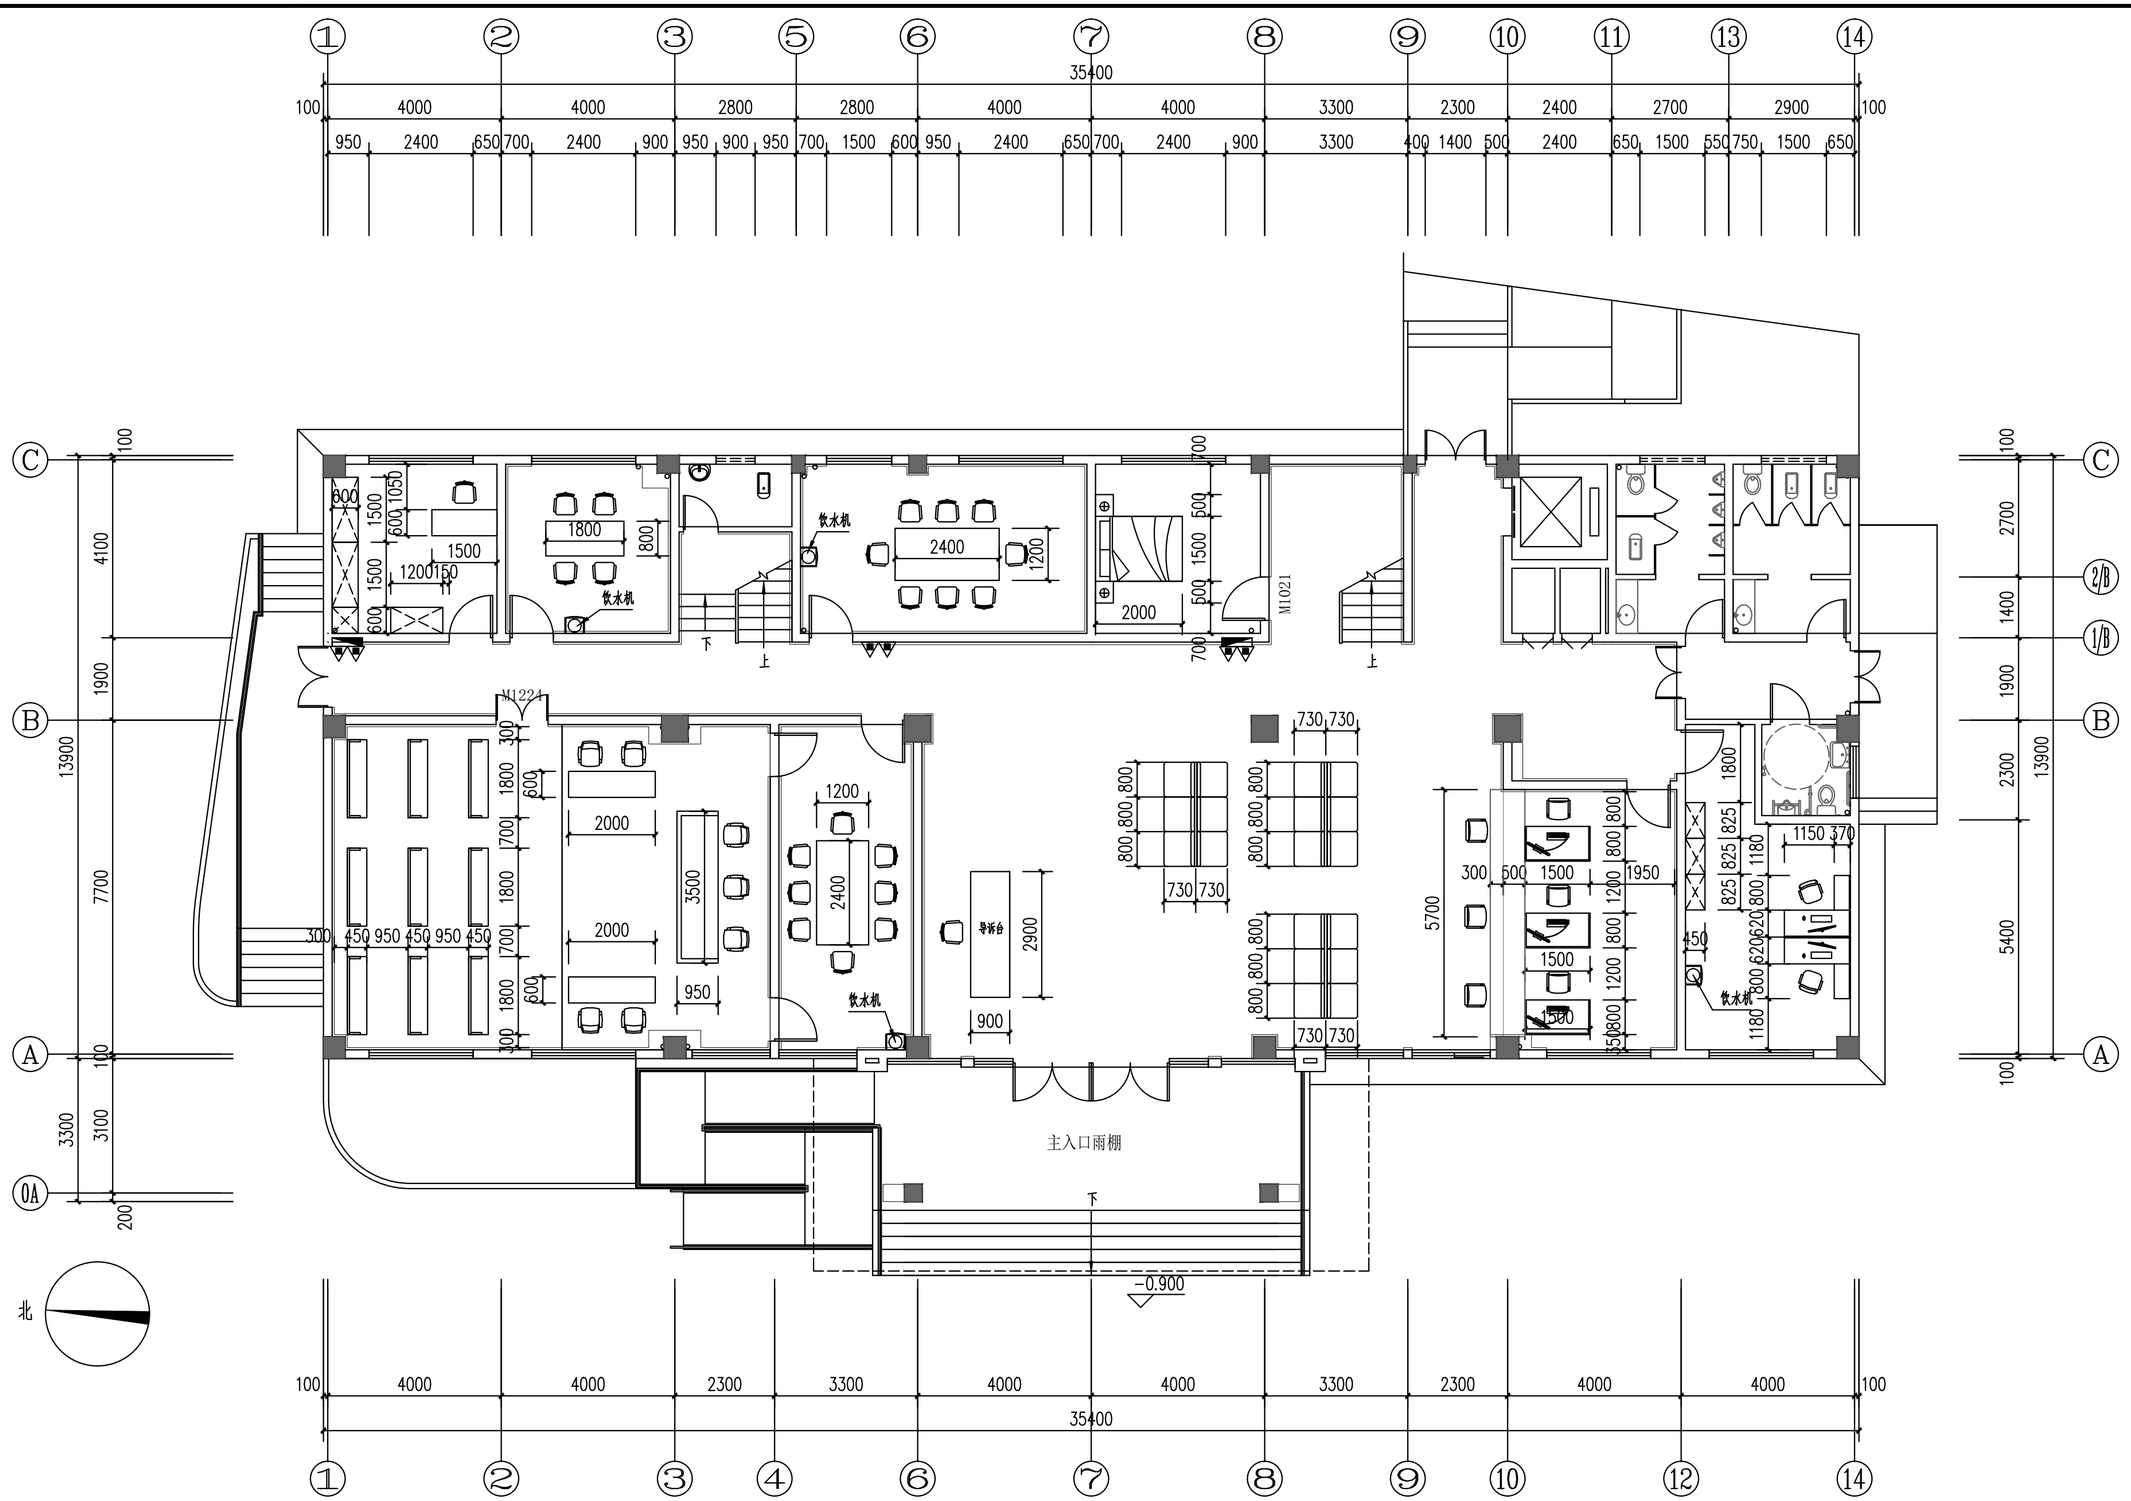

一层家具尺寸图 1:100

盖章栏：

勘察设计专用章

广西正旺建筑设计有限公司
GUANGXIZHENGWANG ENGINEERING DESIGN CO., LTD

工程设计乙级证书编号：A245019927

本图版权属设计公司所有，除业主工程外对本图的任何用途和复制，须获得设计公司书面许可
THE OWNERSHIP OF THE COPYRIGHT IN THIS DRAWING IS RETAINED BY ZHENG CHENG RUI ENGINEERING DESIGN CO., LTD WRITTEN CONSENT MUST BE OBTAINED BEFORE ANY USE OR REPRODUCTION OF THE DRAWING.

审定 APPROVED BY	覃琪峰	
审核 VERIFIED BY	唐汉立	
校对 CHECKED BY	刘海鉴	
项目负责人 PROJECT DIRECTOR BY	刘海鉴	
专业负责人 DISCIPLINE RESPONSIBLE BY	唐汉立	
设计 DESIGNED BY	张桁烽	
制图 DRAWN BY	张桁烽	
建设单位 CLIENT	贺州市八步区人民法院	
工程名称 PROJECT	贺街法庭审判综合楼二次装修	
图纸名称 DRAWING TITLE	一层家具尺寸图	
工程编号 JOB NO.		日期 DATE 2026.09
设计阶段 STATUS	施工图	版次 VERSION A
图别 TYPE	装修	图号 DRAWING NO. 1F-LP-06
工程识别码		

注：施工图未经审查合格的，不得使用。

会签专业	签名	日期
建筑		
结构		
给排水		
电气		
暖通		

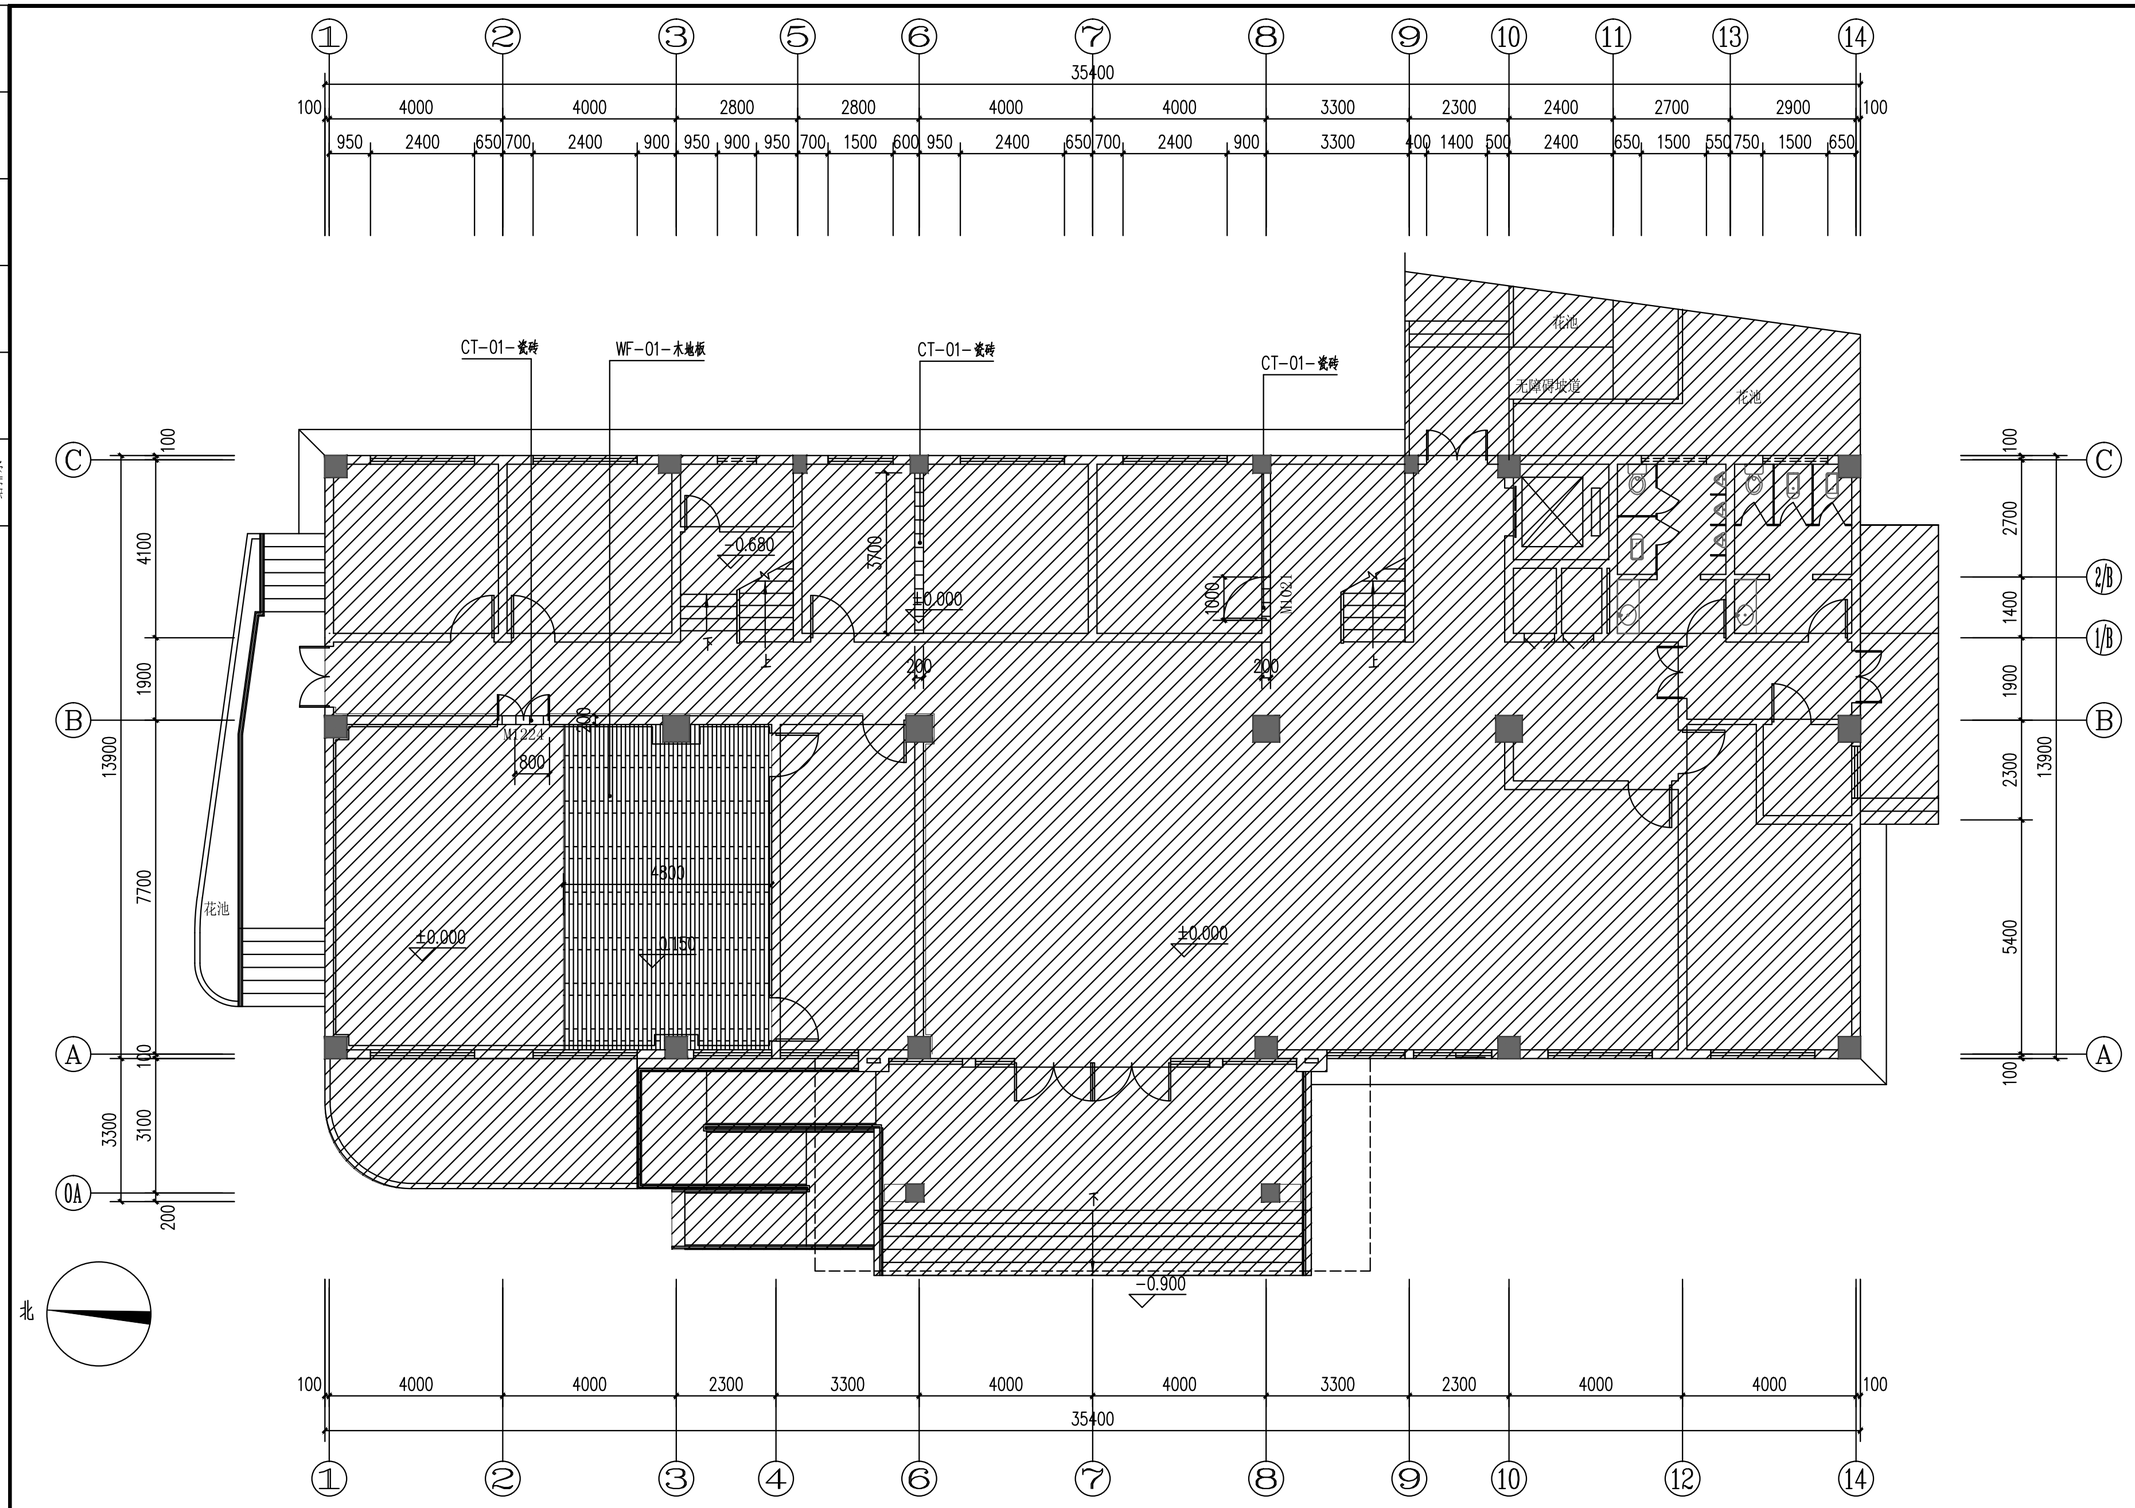

地铺图例：

平面图例	名　称	平面图例	名　称
	CT- 瓷砖		放坡符号
	ST- 石材		地漏（选样）
	地面材料起铺点符号	±0.000	地面标高指示

一层地面铺装图 1:100

说明：由拆除原墙体新增铺设地砖，按现场实际情况与原现状地砖对缝贴齐。

注：施工图未经审查合格的，不得使用。

盖章栏：

勘察设计专用章

广西正旺建筑设计有限公司
GUANGXI ZHENGWANG ENGINEERING DESIGN CO., LTD
工程设计乙级证书编号：A245019927

本图版权属我公司所有，除业主程序对本图的任何用途和复制，须获得我公司的书面许可
THE OWNERSHIP OF THE COPYRIGHT IN THIS DRAWING IS RETAINED BY GUANGXI ZHENG WANG RUIJI ENGINEERING DESIGN CO., LTD WRITTEN CONSENT MUST BE OBTAINED BEFORE ANY USE OR REPRODUCTION OF THE DRAWING

审定 APPROVED BY	覃琪峰	
审核 VERIFIED BY	唐汉立	
校对 CHECKED BY	刘海鉴	
项目负责人 PROJECT DIRECTOR BY	刘海鉴	
专业负责人 DISCIPLINE RESPONSIBLE BY	唐汉立	
设计 DESIGNED BY	张桁烽	
制图 DRAWN BY	张桁烽	

建设单位 CLIENT	贺州市八步区人民法院		
工程名称 PROJECT	贺街法庭审判综合楼二次装修		
图纸名称 DRAWING TITLE	一层地面铺装图		
工程编号 JOB NO.		日期 DATE	2026.09
设计阶段 STATUS	施工图	版次 VERSION	A
图别 TYPE	装修	图号 DRAWING NO.	1F-LP-07
工程识别码			

会签专业	签名	日期
建筑		
结构		
给排水		
电气		
暖通		

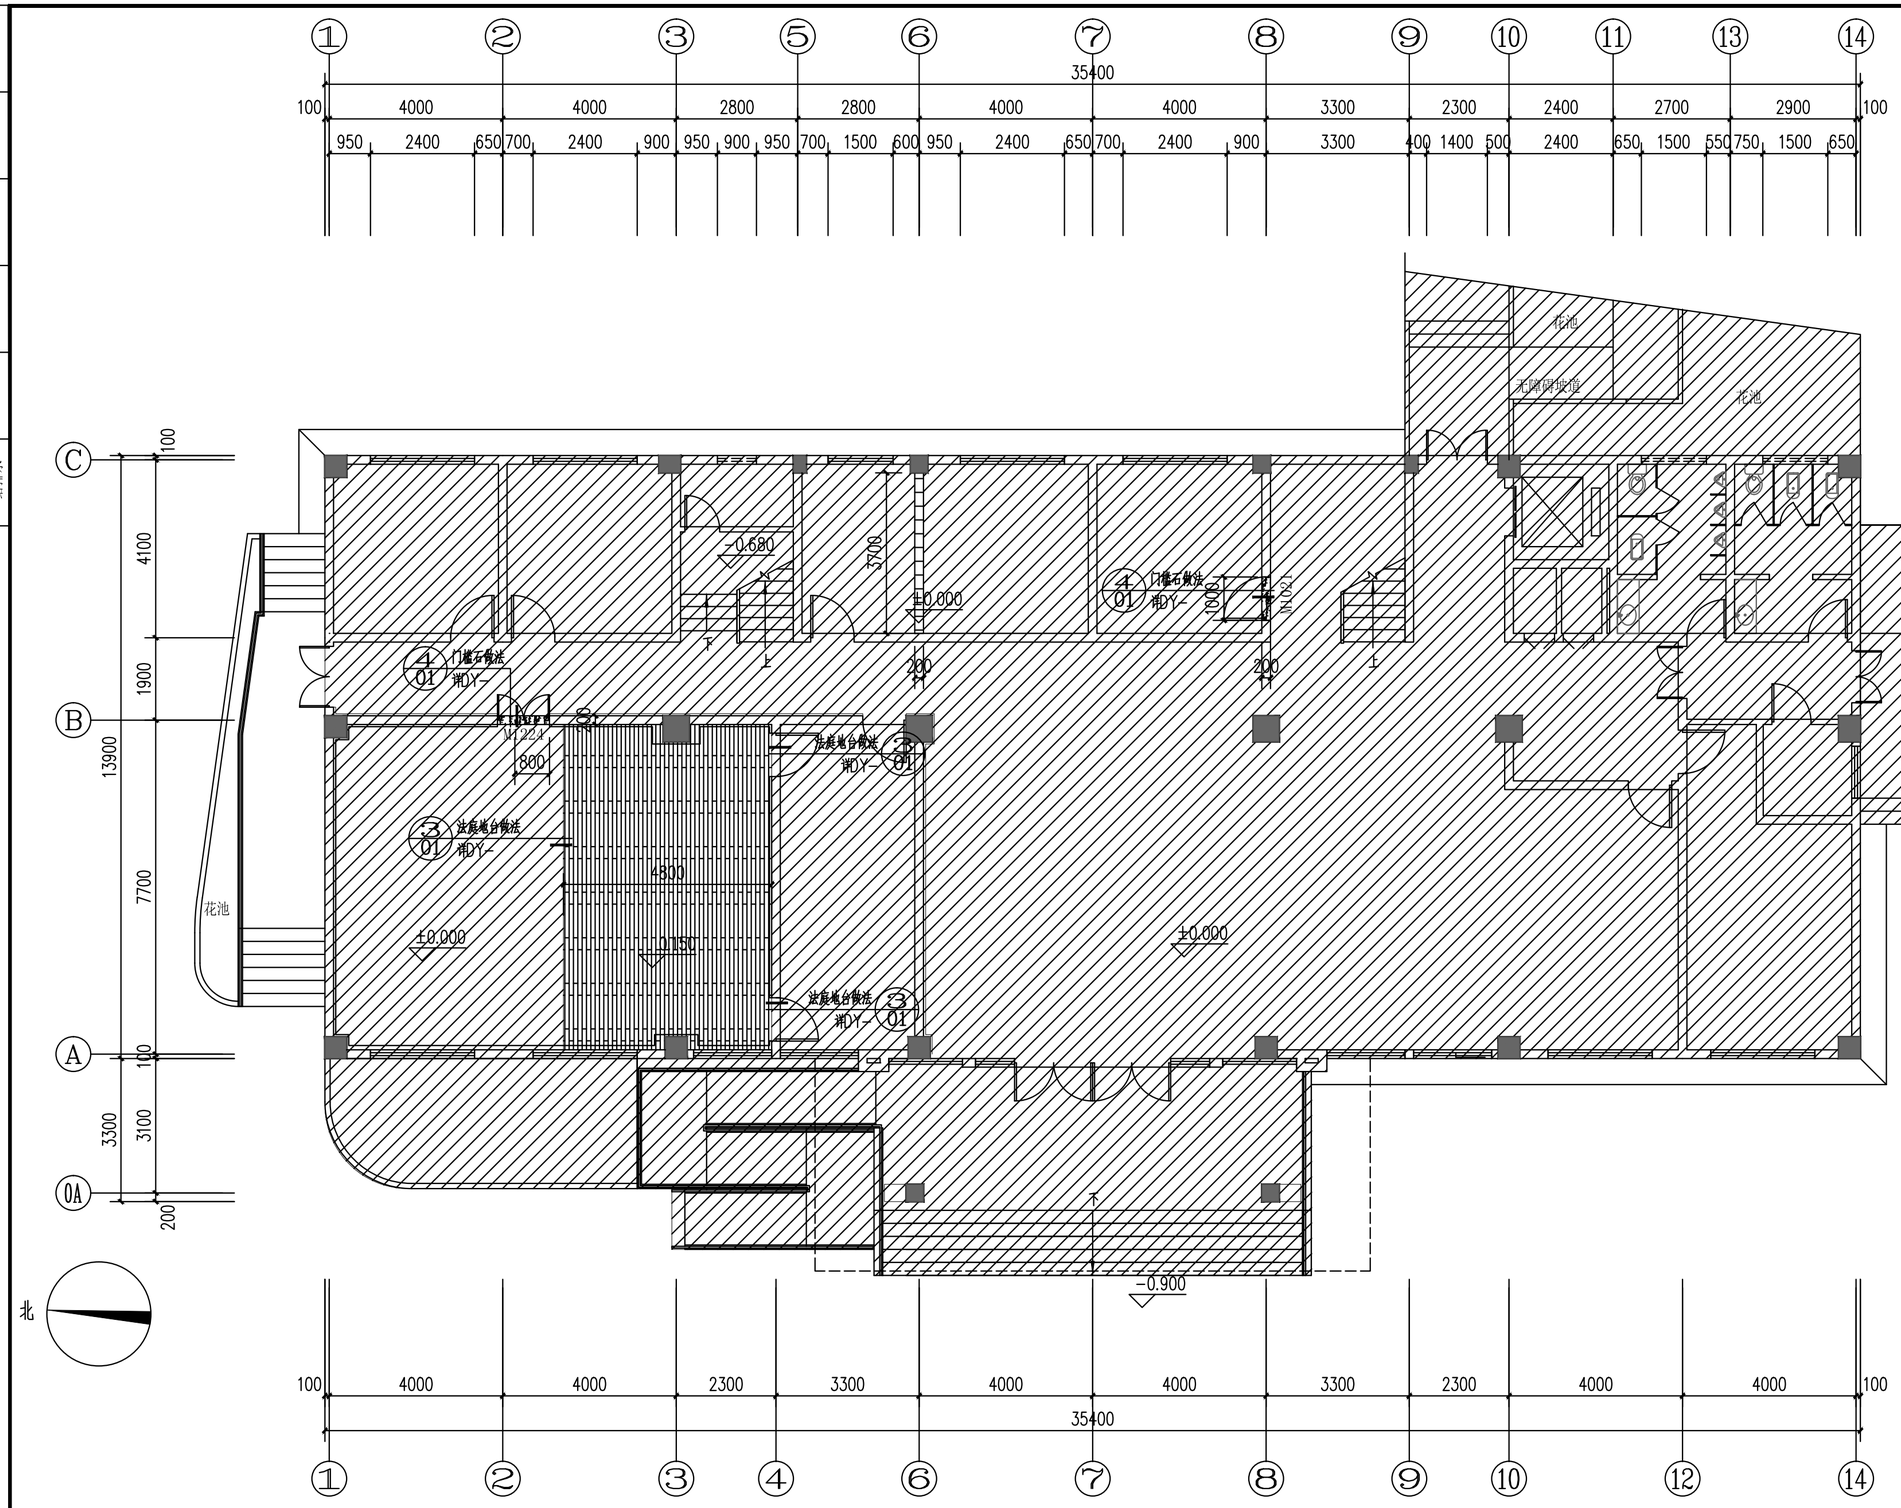

一层地面大样索引图 1:100

盖章栏：

勘察设计专用章

广西正旺建筑设计有限公司
GUANGXIZHENGWANG ENGINEERING DESIGN CO., LTD
工程设计乙级证书编号：A245019927

本图版权属我公司所有，除业主得到书面许可外，不得用于本图的任何用途和复制。
THE COPYRIGHT OF THE CONTENTS IN THIS DRAWING IS RETAINED BY GUANGXI ZHENG WANG ENGINEERING DESIGN CO., LTD WRITTEN CONSENT MUST BE OBTAINED BEFORE ANY USE OR REPRODUCTION OF THE DRAWING.

审定 APPROVED BY	覃琪峰	
审核 VERIFIED BY	唐汉立	
校对 CHECKED BY	刘海鉴	
项目负责人 PROJECT DIRECTOR BY	刘海鉴	
专业负责人 DISCIPLINE RESPONSIBLE BY	唐汉立	
设计 DESIGNED BY	张桁烽	
制图 DRAWN BY	张桁烽	

建设单位 CLIENT	贺州市八步区人民法院		
工程名称 PROJECT	贺街法庭审判综合楼二次装修		
图纸名称 DRAWING TITLE	一层地面大样索引图		
工程编号 JOB NO.		日期 DATE	2026.09
设计阶段 STATUS	施工图	版次 VERSION	A
图别 TYPE	装修	图号 DRAWING NO.	1F-LP-08
工程识别码			

注：施工图未经审查合格的，不得使用。

会签专业	签名	日期
建筑		
结构		
给排水		
电气		
暖通		

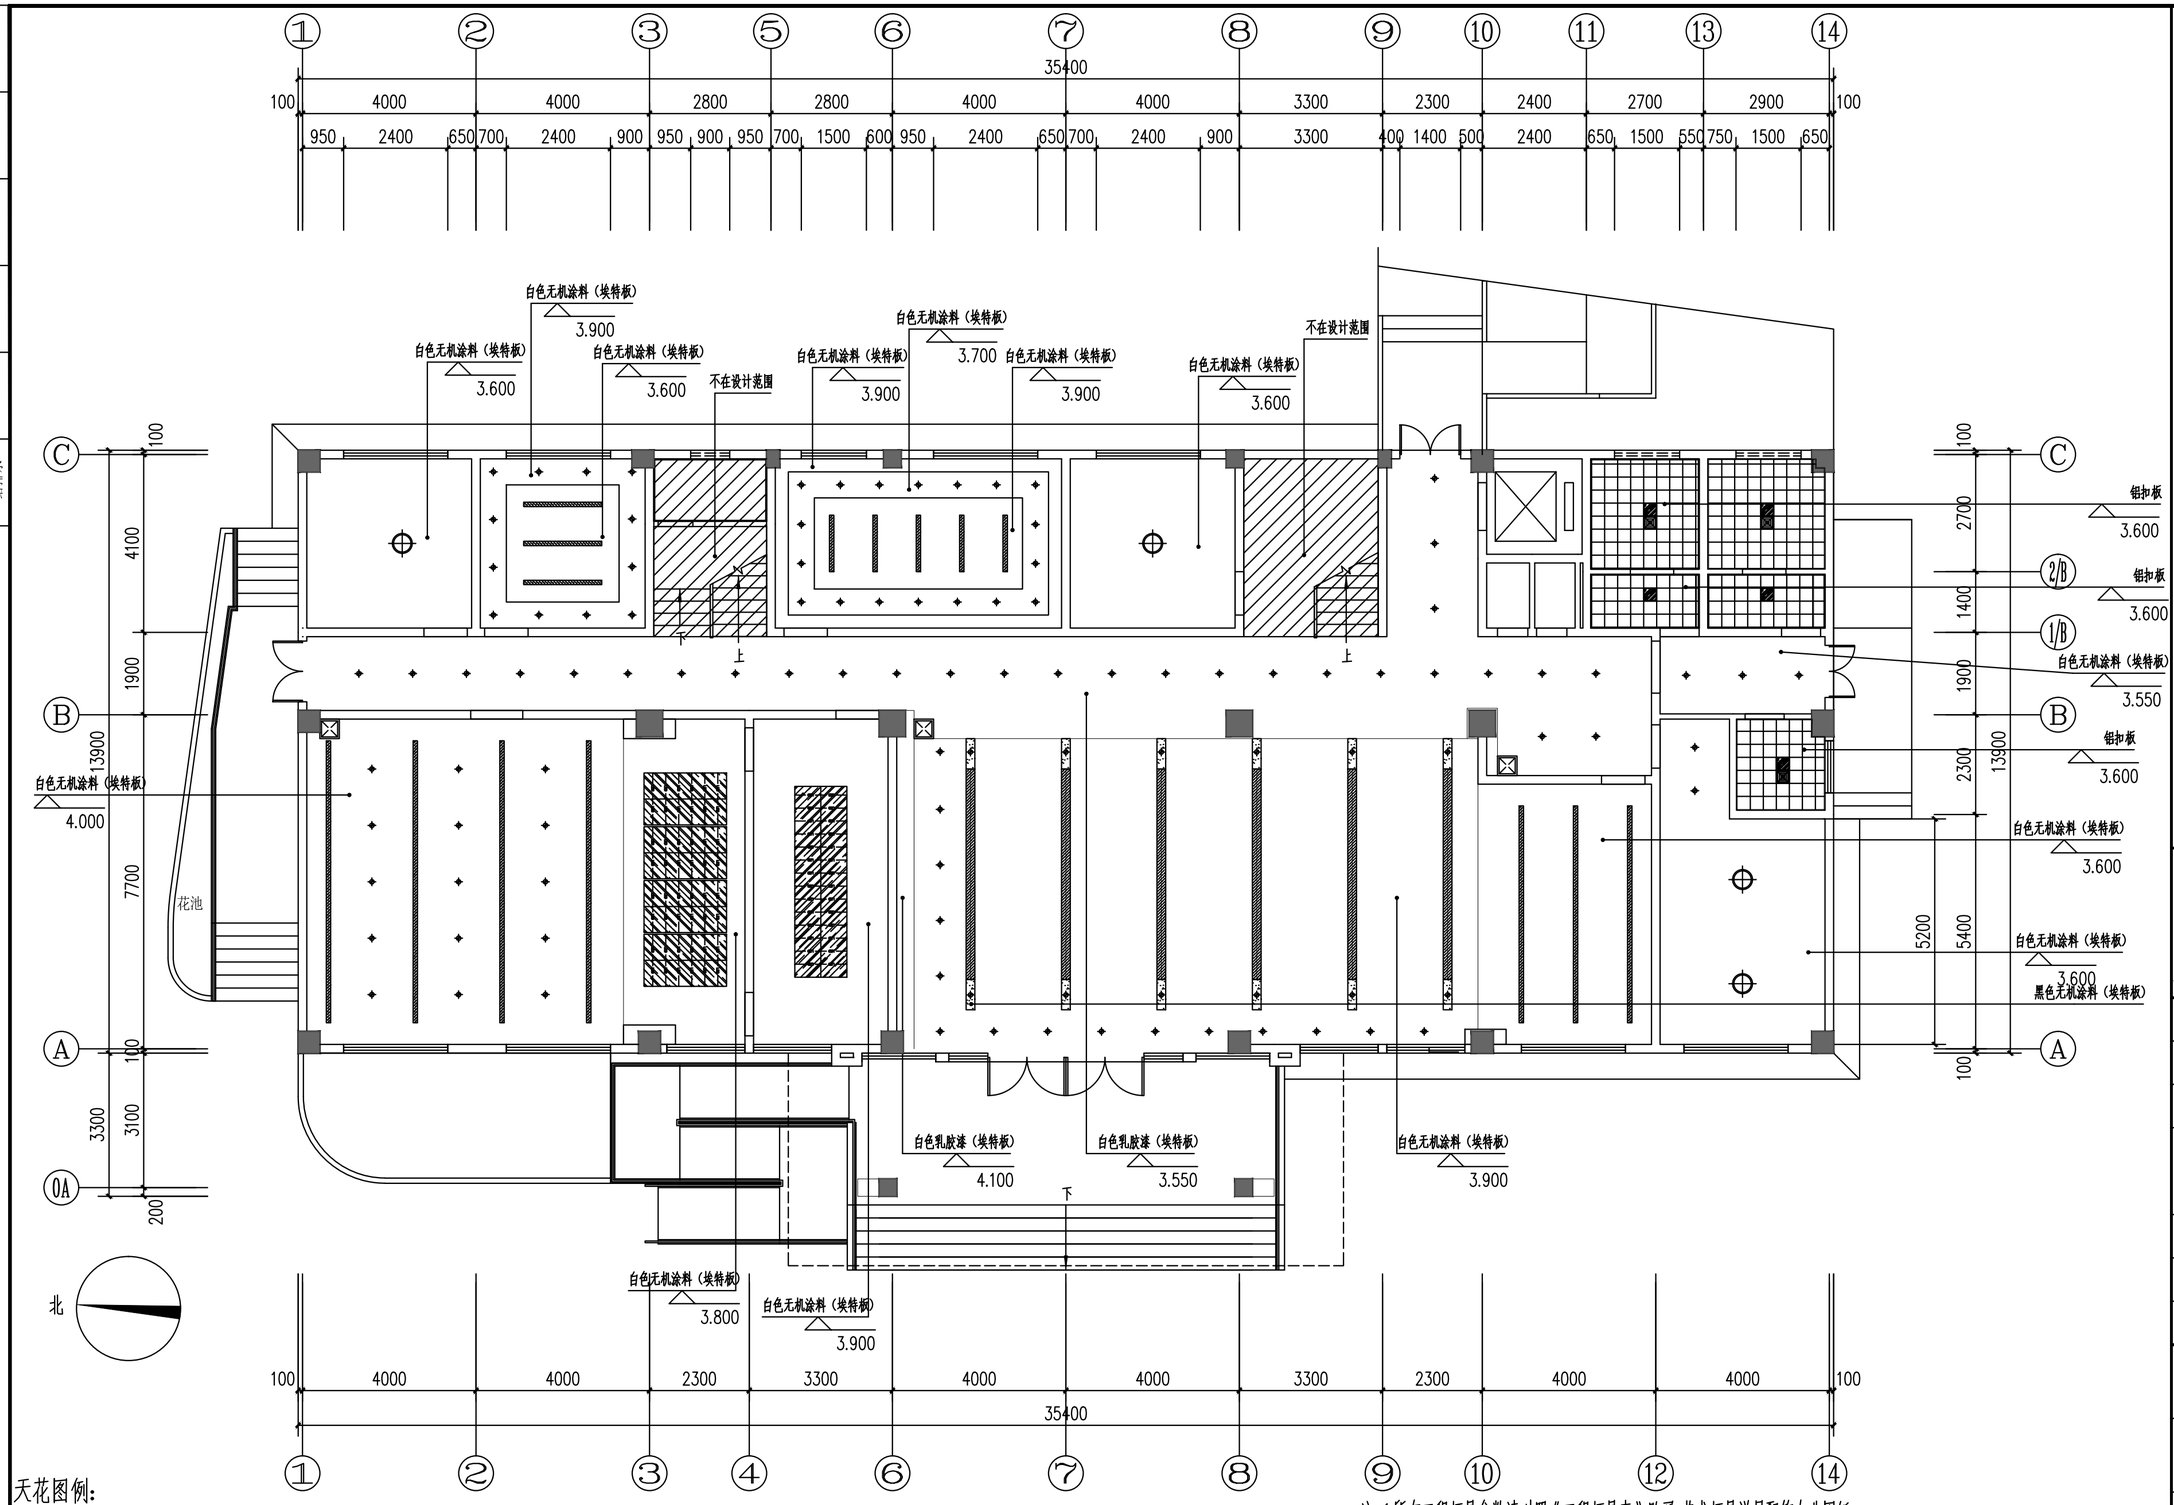

一层综合天花图 1:100

天花图例：

平面图例	名 称	平面图例	名 称
	LED 筒灯（下照式）		条形灯
	排气扇		LED 平板灯(600*600、300*300)
	三头格栅灯		吸顶灯 /400mm、1200mm
	成品检修口 (600*600、300*300)		亚克力灯

注:1.所有工程灯具参数请对照《工程灯具表》购买，艺术灯具详见配饰专业图纸.

2.空调风口尺寸须严格按照天花平面处尺寸定制,风口均喷与该处天花同色漆(非涂乳胶漆).

3.所有非LED灯带均错位安装,不能出现断光现象.靠风口射灯,顶部封板防止漏光.

4.空调天花检修口须依照图纸位置设置,遇电机实际需要调整位置时须考虑对齐、美观原则.

5.所有吊灯、吊扇等天花较重物体，施工方在做基层前须做预埋件并主动让设计方确认。

6.天花检修口须依照图纸位置设置,遇电机实际需要调整位置时须考虑对齐、美观原则.

盖章栏：

勘察设计专用章

广西正旺建筑设计有限公司
GUANGXIZHENGWANG ENGINEERING DESIGN CO., LTD
工程设计乙级证书编号：A245019927

本图版权属设计公司所有，除法工程外材料图经书面证明或协议制，须获得我公司的书面许可
THE OWNERSHIP OF THE COPYRIGHT ON THESE DRAWING IS RETAINED BY GUANGXI ZHENG WANG ECO ENGINEERING DESIGN CO., LTD WRITTEN CONSENT MUST BE OBTAINED BEFORE ANY USE OR REPRODUCTION OF THE DRAWING

审定 APPROVED BY	覃琪峰	
审核 VERIFIED BY	唐汉立	
校对 CHECKED BY	刘海鉴	
项目负责人 PROJECT DIRECTOR BY	刘海鉴	
专业负责人 DISCIPLINE RESPONSIBLE BY	唐汉立	
设计 DESIGNED BY	张桁烽	
制图 DRAWN BY	张桁烽	

建设单位 CLIENT	贺州市八步区人民法院
工程名称 PROJECT	贺街法庭审判综合楼二次装修
图纸名称 DRAWING TITLE	一层综合天花图

工程编号 JOB NO.		日期 DATE	2026.09
设计阶段 STATUS	施工图	版次 VERSION	A
图别 TYPE	装修	图号 DRAWING NO.	1F-LP-09
工程识别码			

注：施工图未经审查合格的，不得使用。

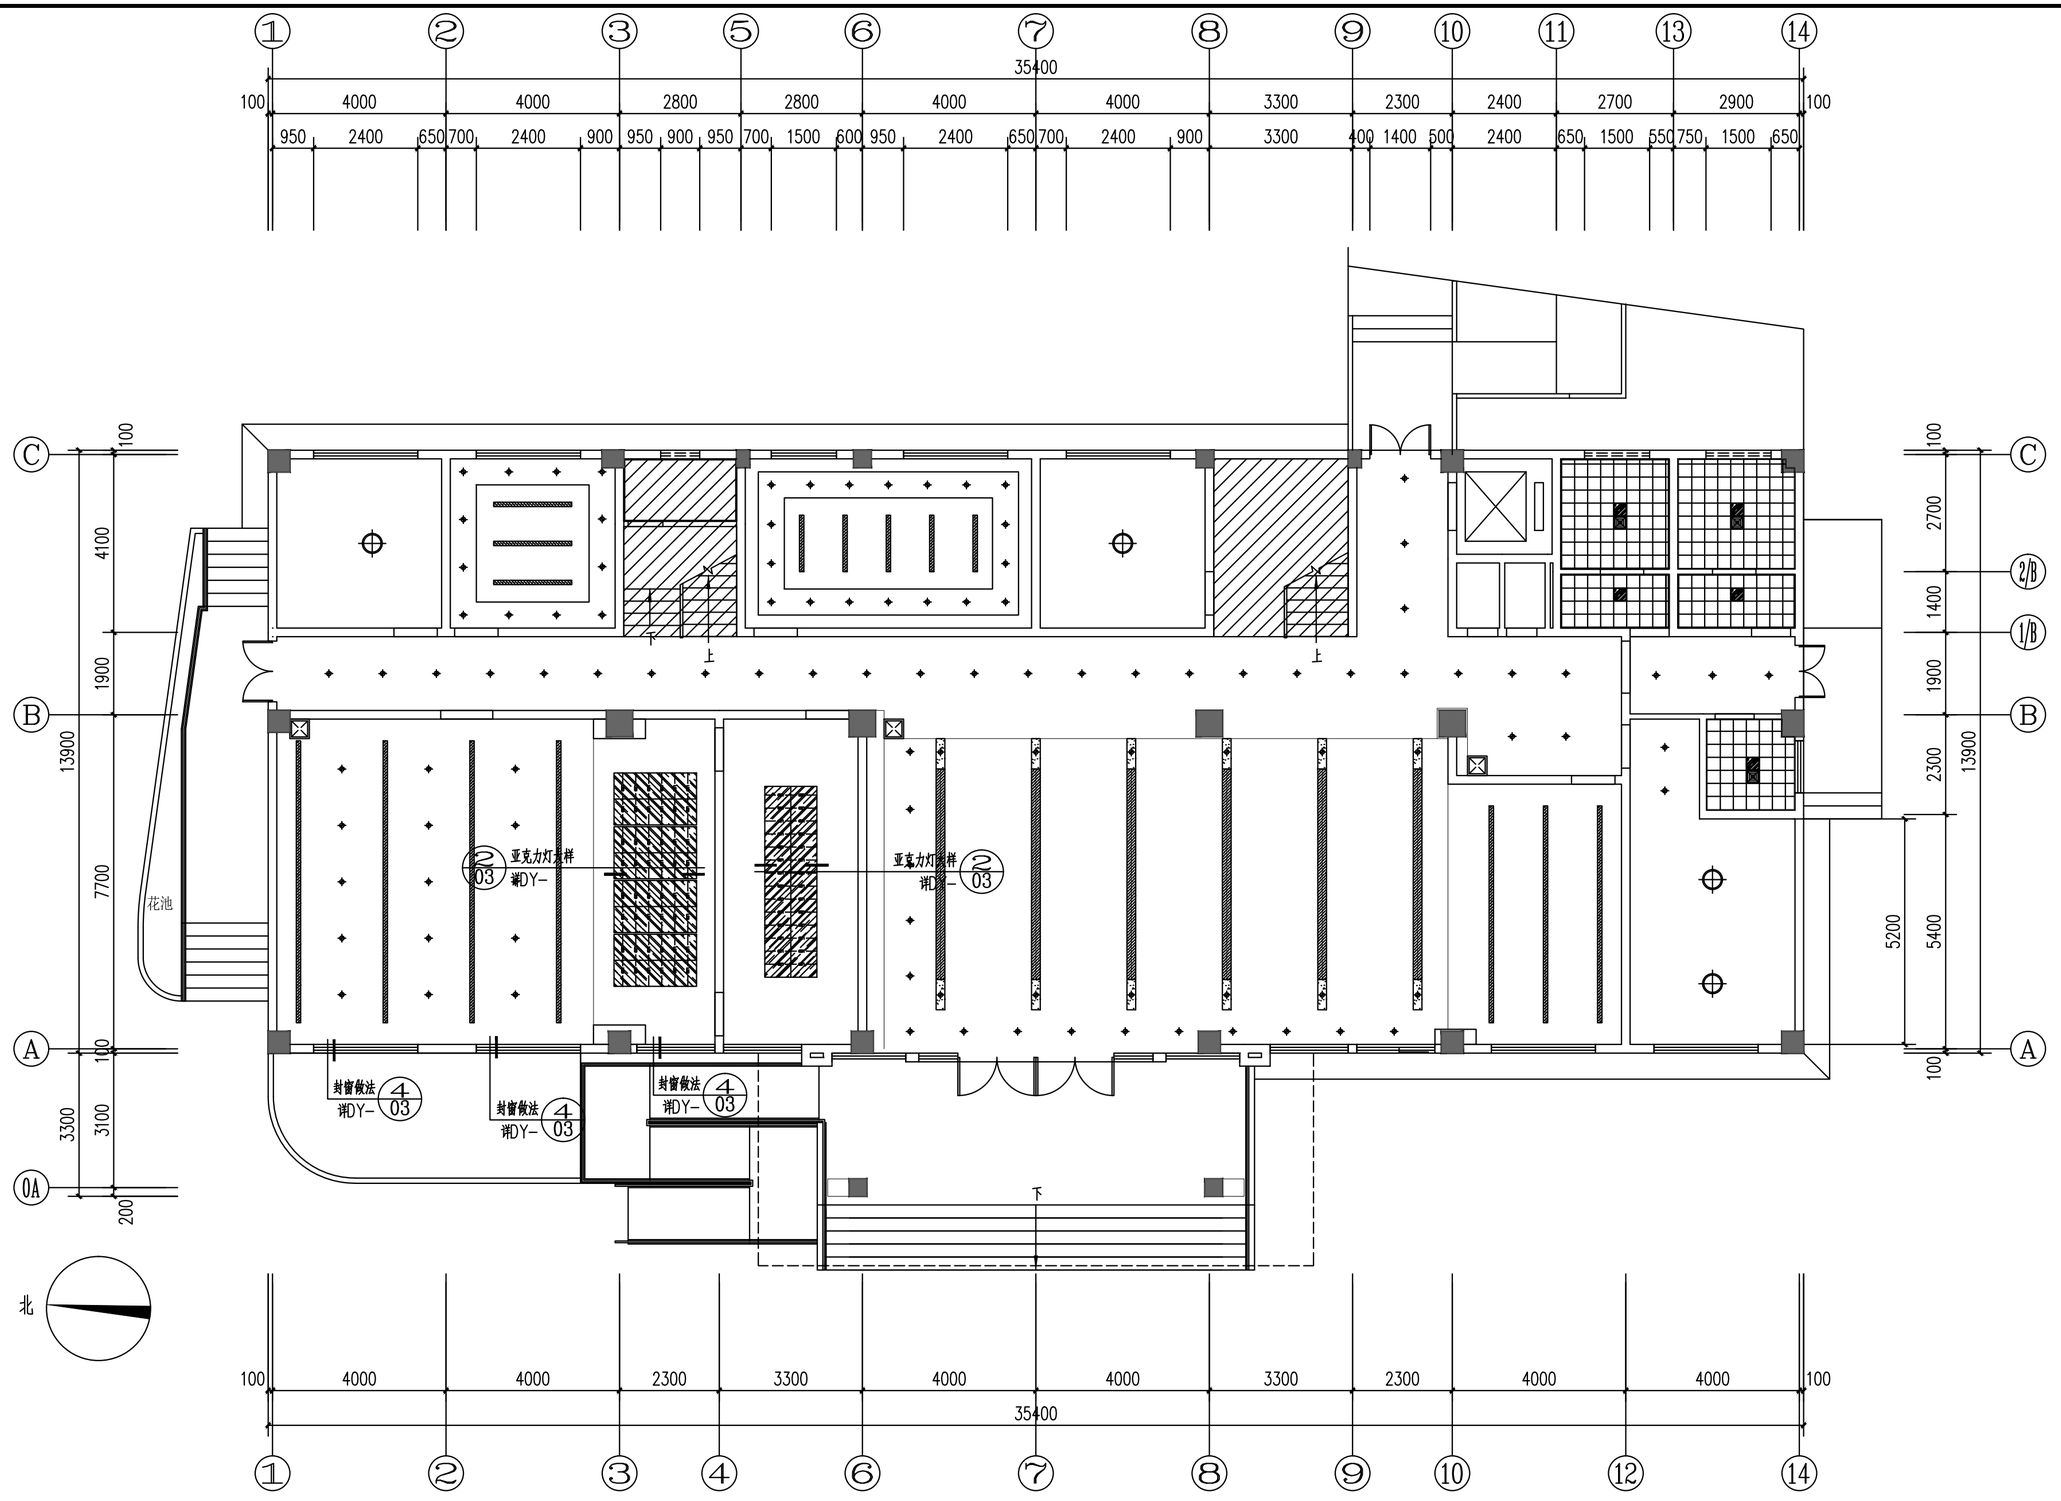

一层综合天花大样索引图 1:100

注：施工图未经审查合格的，不得使用。

盖章栏：

勘察设计专用章

会签专业	签名	日期
建筑		
结构		
给排水		
电气		
暖通		

广西正旺建筑设计有限公司
GUANGXI ZHENGWANG ENGINEERING DESIGN CO., LTD
工程设计乙级证书编号：A245019927

本图版权属我公司所有，除该工程外未经我公司书面许可，不得以任何方式使用或复制。
THE OWNERSHIP OF THE COPYRIGHT IN THIS DRAWING IS ENTRATED BY GUANGXI ZHENG WANG ECE ENGINEERING DESIGN CO., LTD WRITTEN CONSENT MUST BE OBTAINED BEFORE ANY USE OR REPRODUCTION OF THE DRAWING

审定 APPROVED BY	覃琪峰	
审核 VERIFIED BY	唐汉立	
校对 CHECKED BY	刘海鉴	
项目负责人 PROJECT DIRECTOR BY	刘海鉴	
专业负责人 DISCIPLINE RESPONSIBLE BY	唐汉立	
设计 DESIGNED BY	张桁烽	
制图 DRAWN BY	张桁烽	

建设单位 CLIENT	贺州市八步区人民法院
工程名称 PROJECT	贺街法庭审判综合楼二次装修
图纸名称 DRAWING TITLE	一层综合天花大样索引图

工程编号 JOB NO.		日期 DATE	2026.09
设计阶段 STATUS	施工图	版次 VERSION	A
图别 TYPE	装修	图号 DRAWING NO.	1F-LP-10
工程识别码			

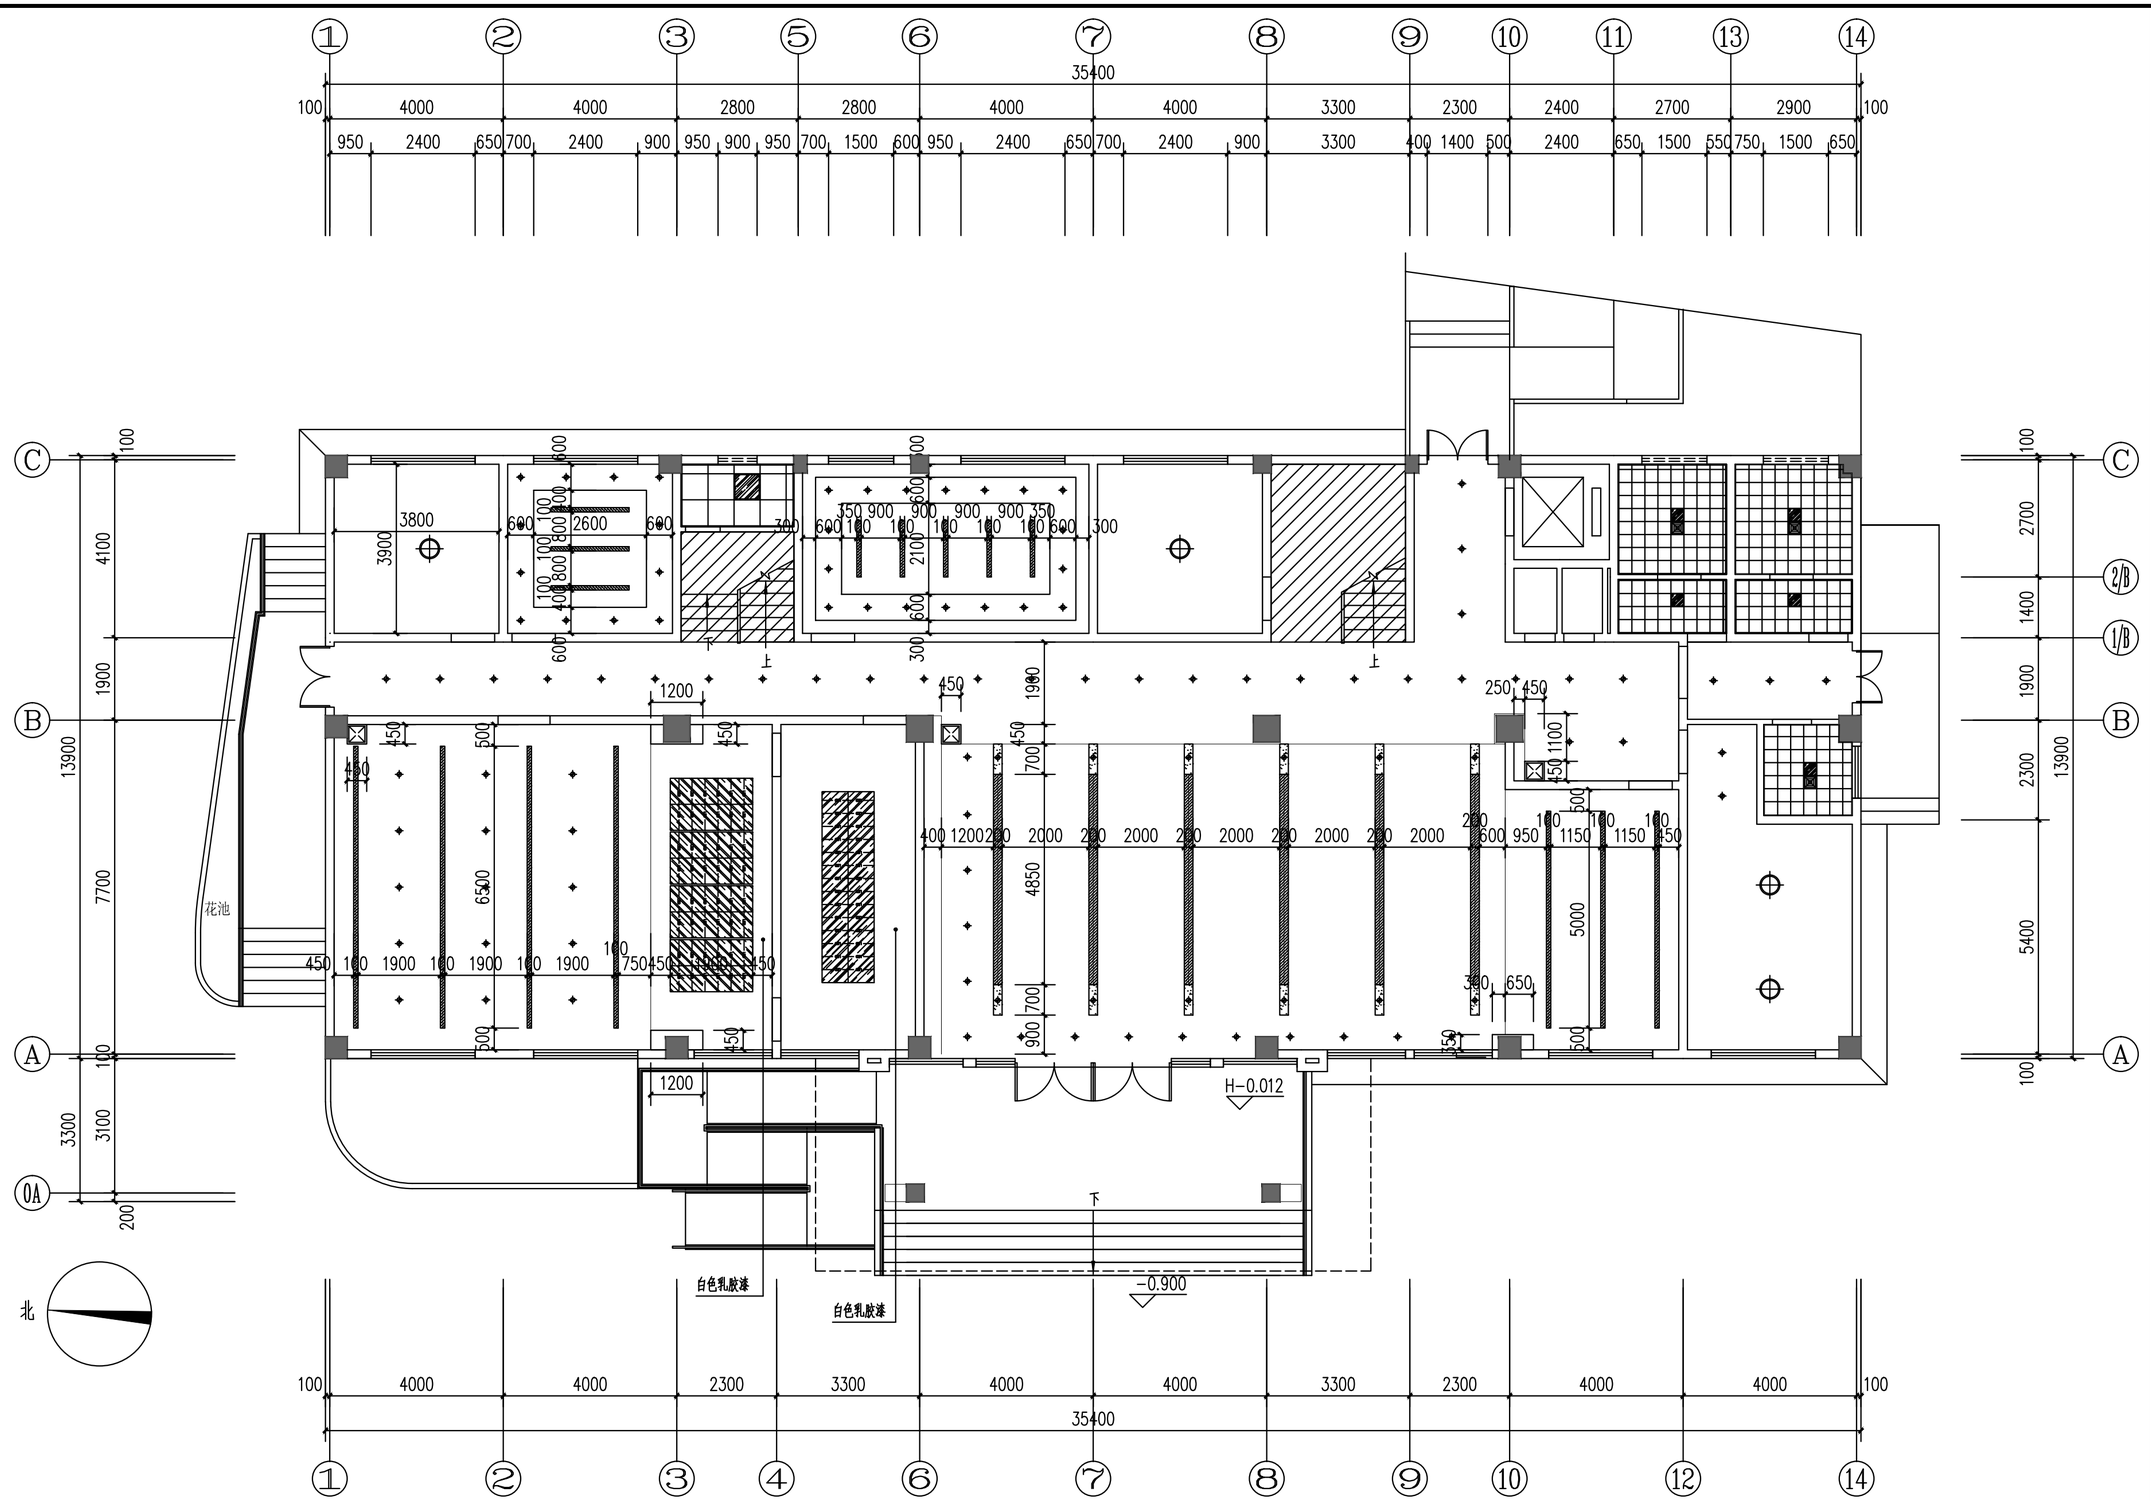

一层天花尺寸图 1:100

注：施工图未经审查合格的，不得使用。

盖章栏：

勘察设计专用章

会签专业	签名	日期
建筑		
结构		
给排水		
电气		
暖通		

广西正旺建筑设计有限公司
GUANGXI ZHENGWANG ENGINEERING DESIGN CO., LTD
工程设计乙级证书编号：A245019927

本图版权属设计公司所有，除该工程外对本图的任何用途和复制，须获得设计公司的书面许可
THE OWNERSHIP OF THE COPYRIGHT IN THIS DRAWING IS RETAINED BY GUANGXI ZHENG WANG ENGINEERING DESIGN CO., LTD WRITTEN CONSENT MUST BE OBTAINED BEFORE ANY USE OR REPRODUCTION OF THE DRAWING.

审定 APPROVED BY	覃琪峰	
审核 VERIFIED BY	唐汉立	
校对 CHECKED BY	刘海鉴	
项目负责人 PROJECT DIRECTOR BY	刘海鉴	
专业负责人 DISCIPLINE RESPONSIBLE BY	唐汉立	
设计 DESIGNED BY	张桁烽	
制图 DRAWN BY	张桁烽	

建设单位 CLIENT	贺州市八步区人民法院
工程名称 PROJECT	贺街法庭审判综合楼二次装修
图纸名称 DRAWING TITLE	一层天花尺寸图

工程编号 JOB NO.		日期 DATE	2026.09
设计阶段 STATUS	施工图	版次 VERSION	A
图别 TYPE	装修	图号 DRAWING NO.	1F-LP-11
工程识别码			

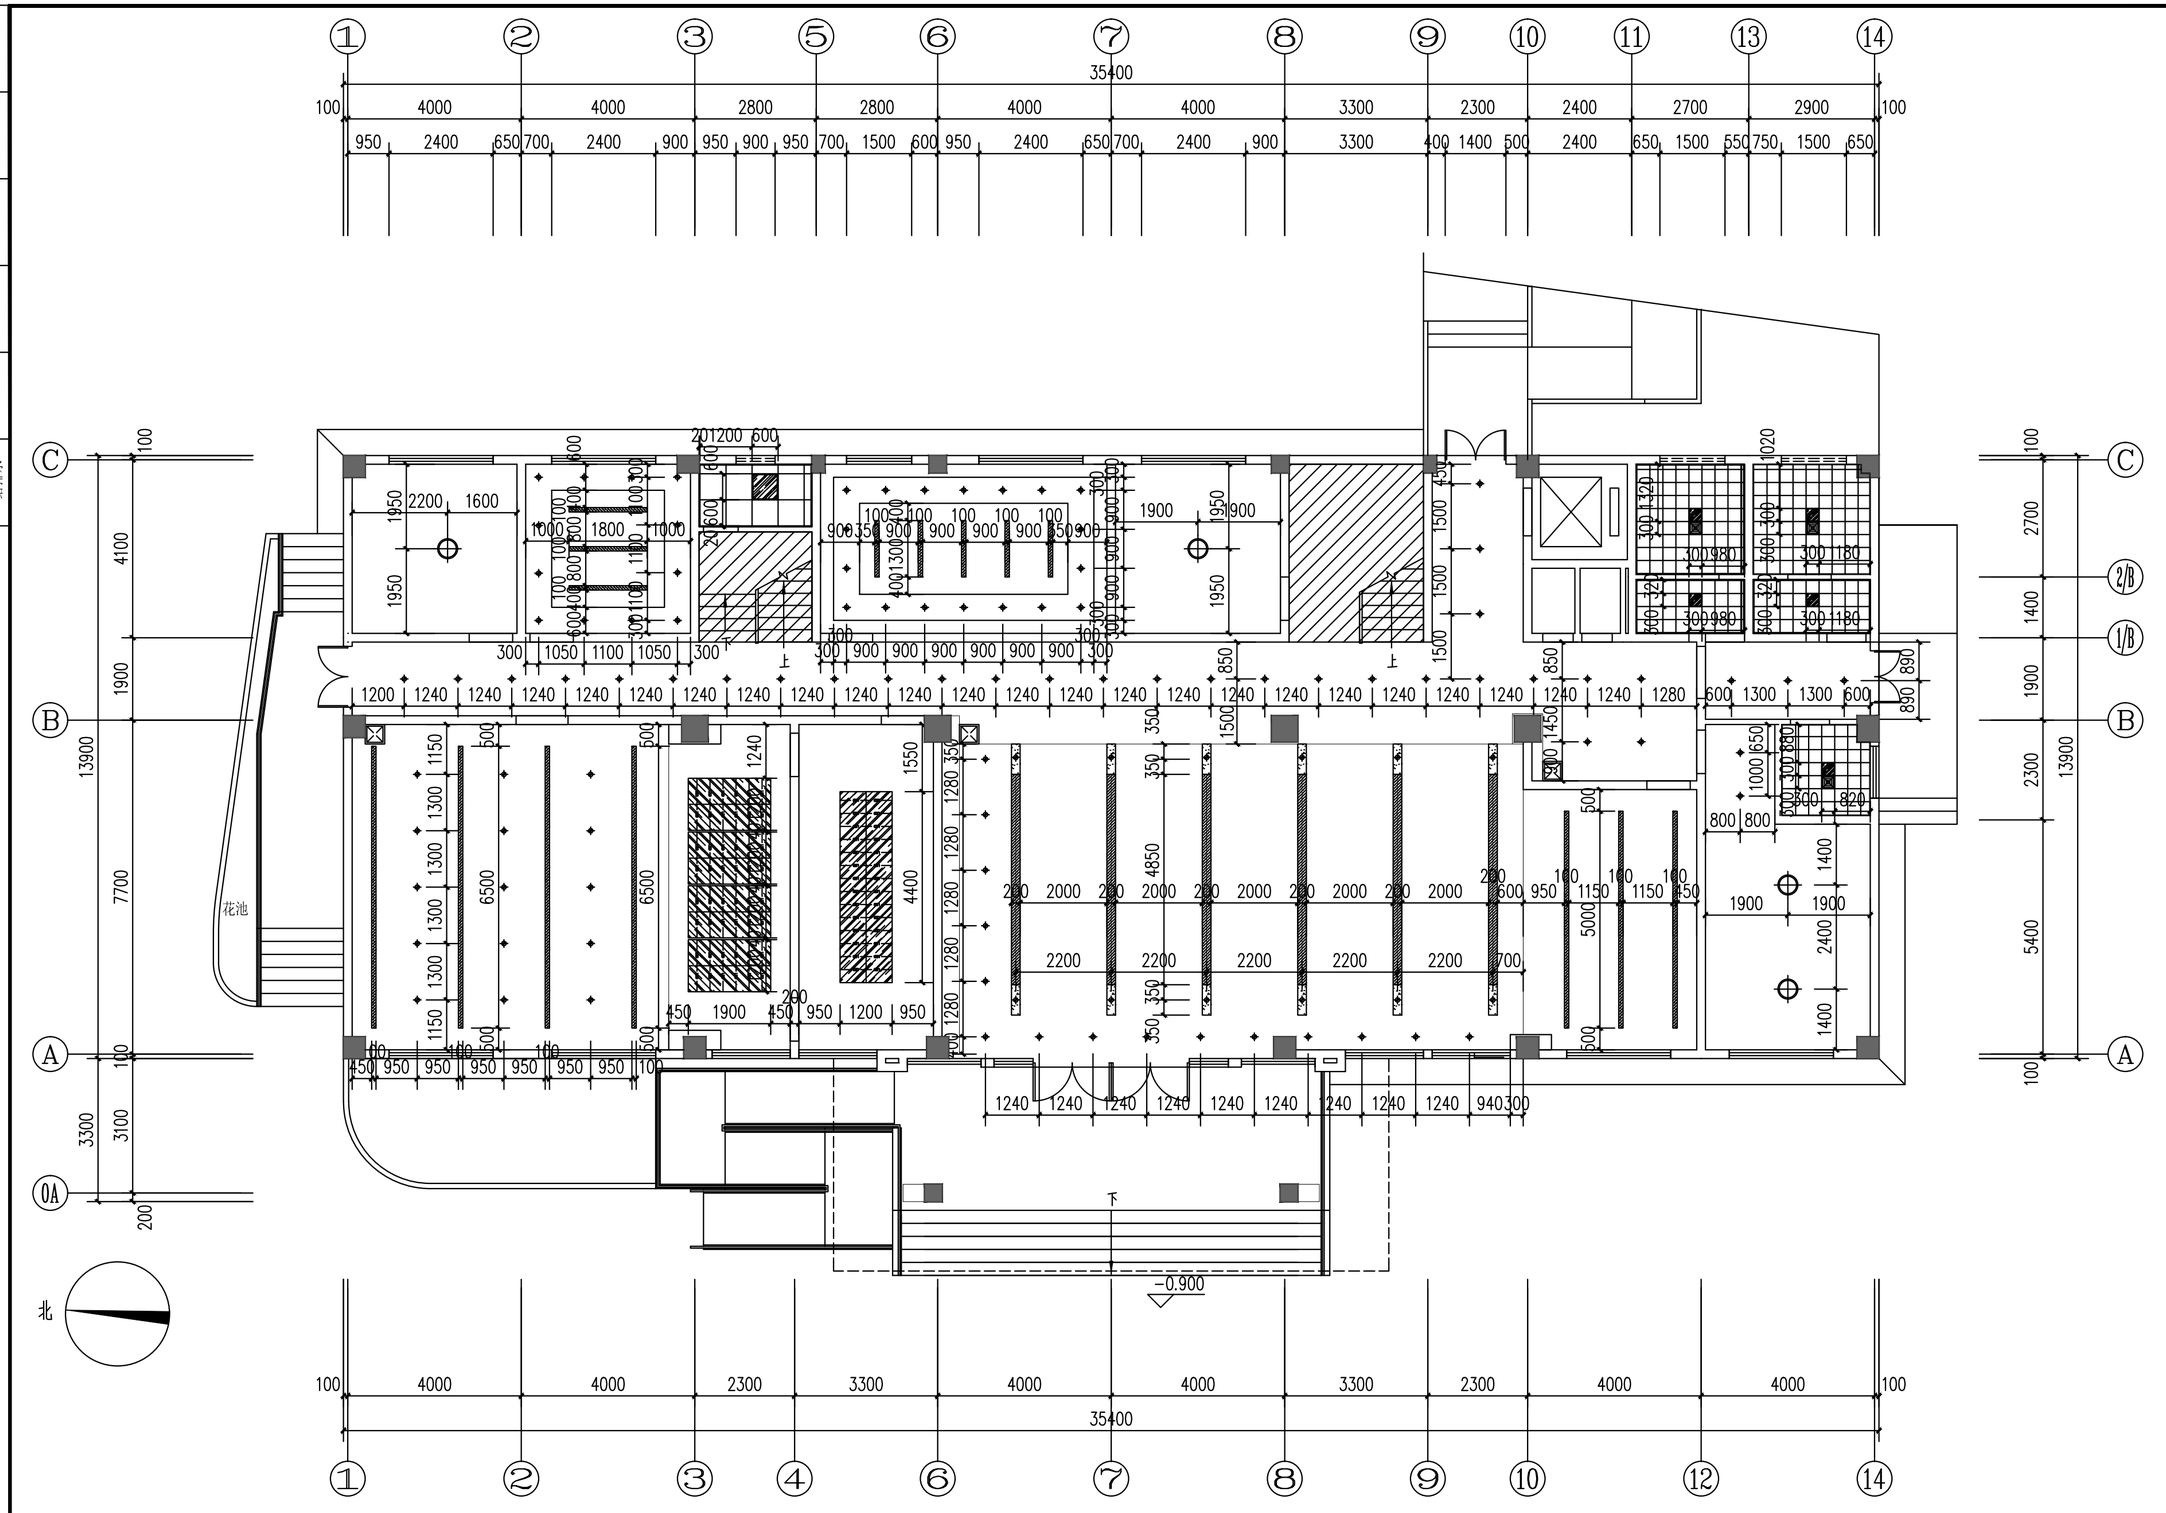

一层天花灯具定位图 1:100

注：施工图未经审查合格的，不得使用。

会签专业	签名	日期
建筑		
结构		
给排水		
电气		
暖通		

盖章栏：

勘察设计专用章

广西正旺建筑设计有限公司
GUANGXI ZHENGWANG ENGINEERING DESIGN CO., LTD
工程设计乙级证书编号：A245019927

本图版权属设计公司所有，除该工程外对本图的任何用途和复制、须获得我公司的书面许可
THE OWERSHIP OF THE COPYRIGHT IN THIS DRAWING IS RETAINED BY ZHENG ZHENG SUE ENGINEERING DESIGN CO., LTD WRITTEN CONSENT MUST BE OBTAINED BEFORE ANY USE OR REPRODUCTION OF THE DRAWING

审定 APPROVED BY	覃琪峰	
审核 VERIFIED BY	唐汉立	
校对 CHECKED BY	刘海鉴	
项目负责人 PROJECT DIRECTOR BY	刘海鉴	
专业负责人 DISCIPLINE RESPONSIBLE BY	唐汉立	
设计 DESIGNED BY	张桁烽	
制图 DRAWN BY	张桁烽	

建设单位 CLIENT	贺州市八步区人民法院
工程名称 PROJECT	贺街法庭审判综合楼二次装修
图纸名称 DRAWING TITLE	一层天花灯具定位图

工程编号 JOB NO.		日期 DATE	2026.09
设计阶段 STATUS	施工图	版次 VERSION	A
图别 TYPE	装修	图号 DRAWING NO.	1F-LP-12
工程识别码			

会签专业	签名	日期
建筑		
结构		
给排水		
电气		
暖通		

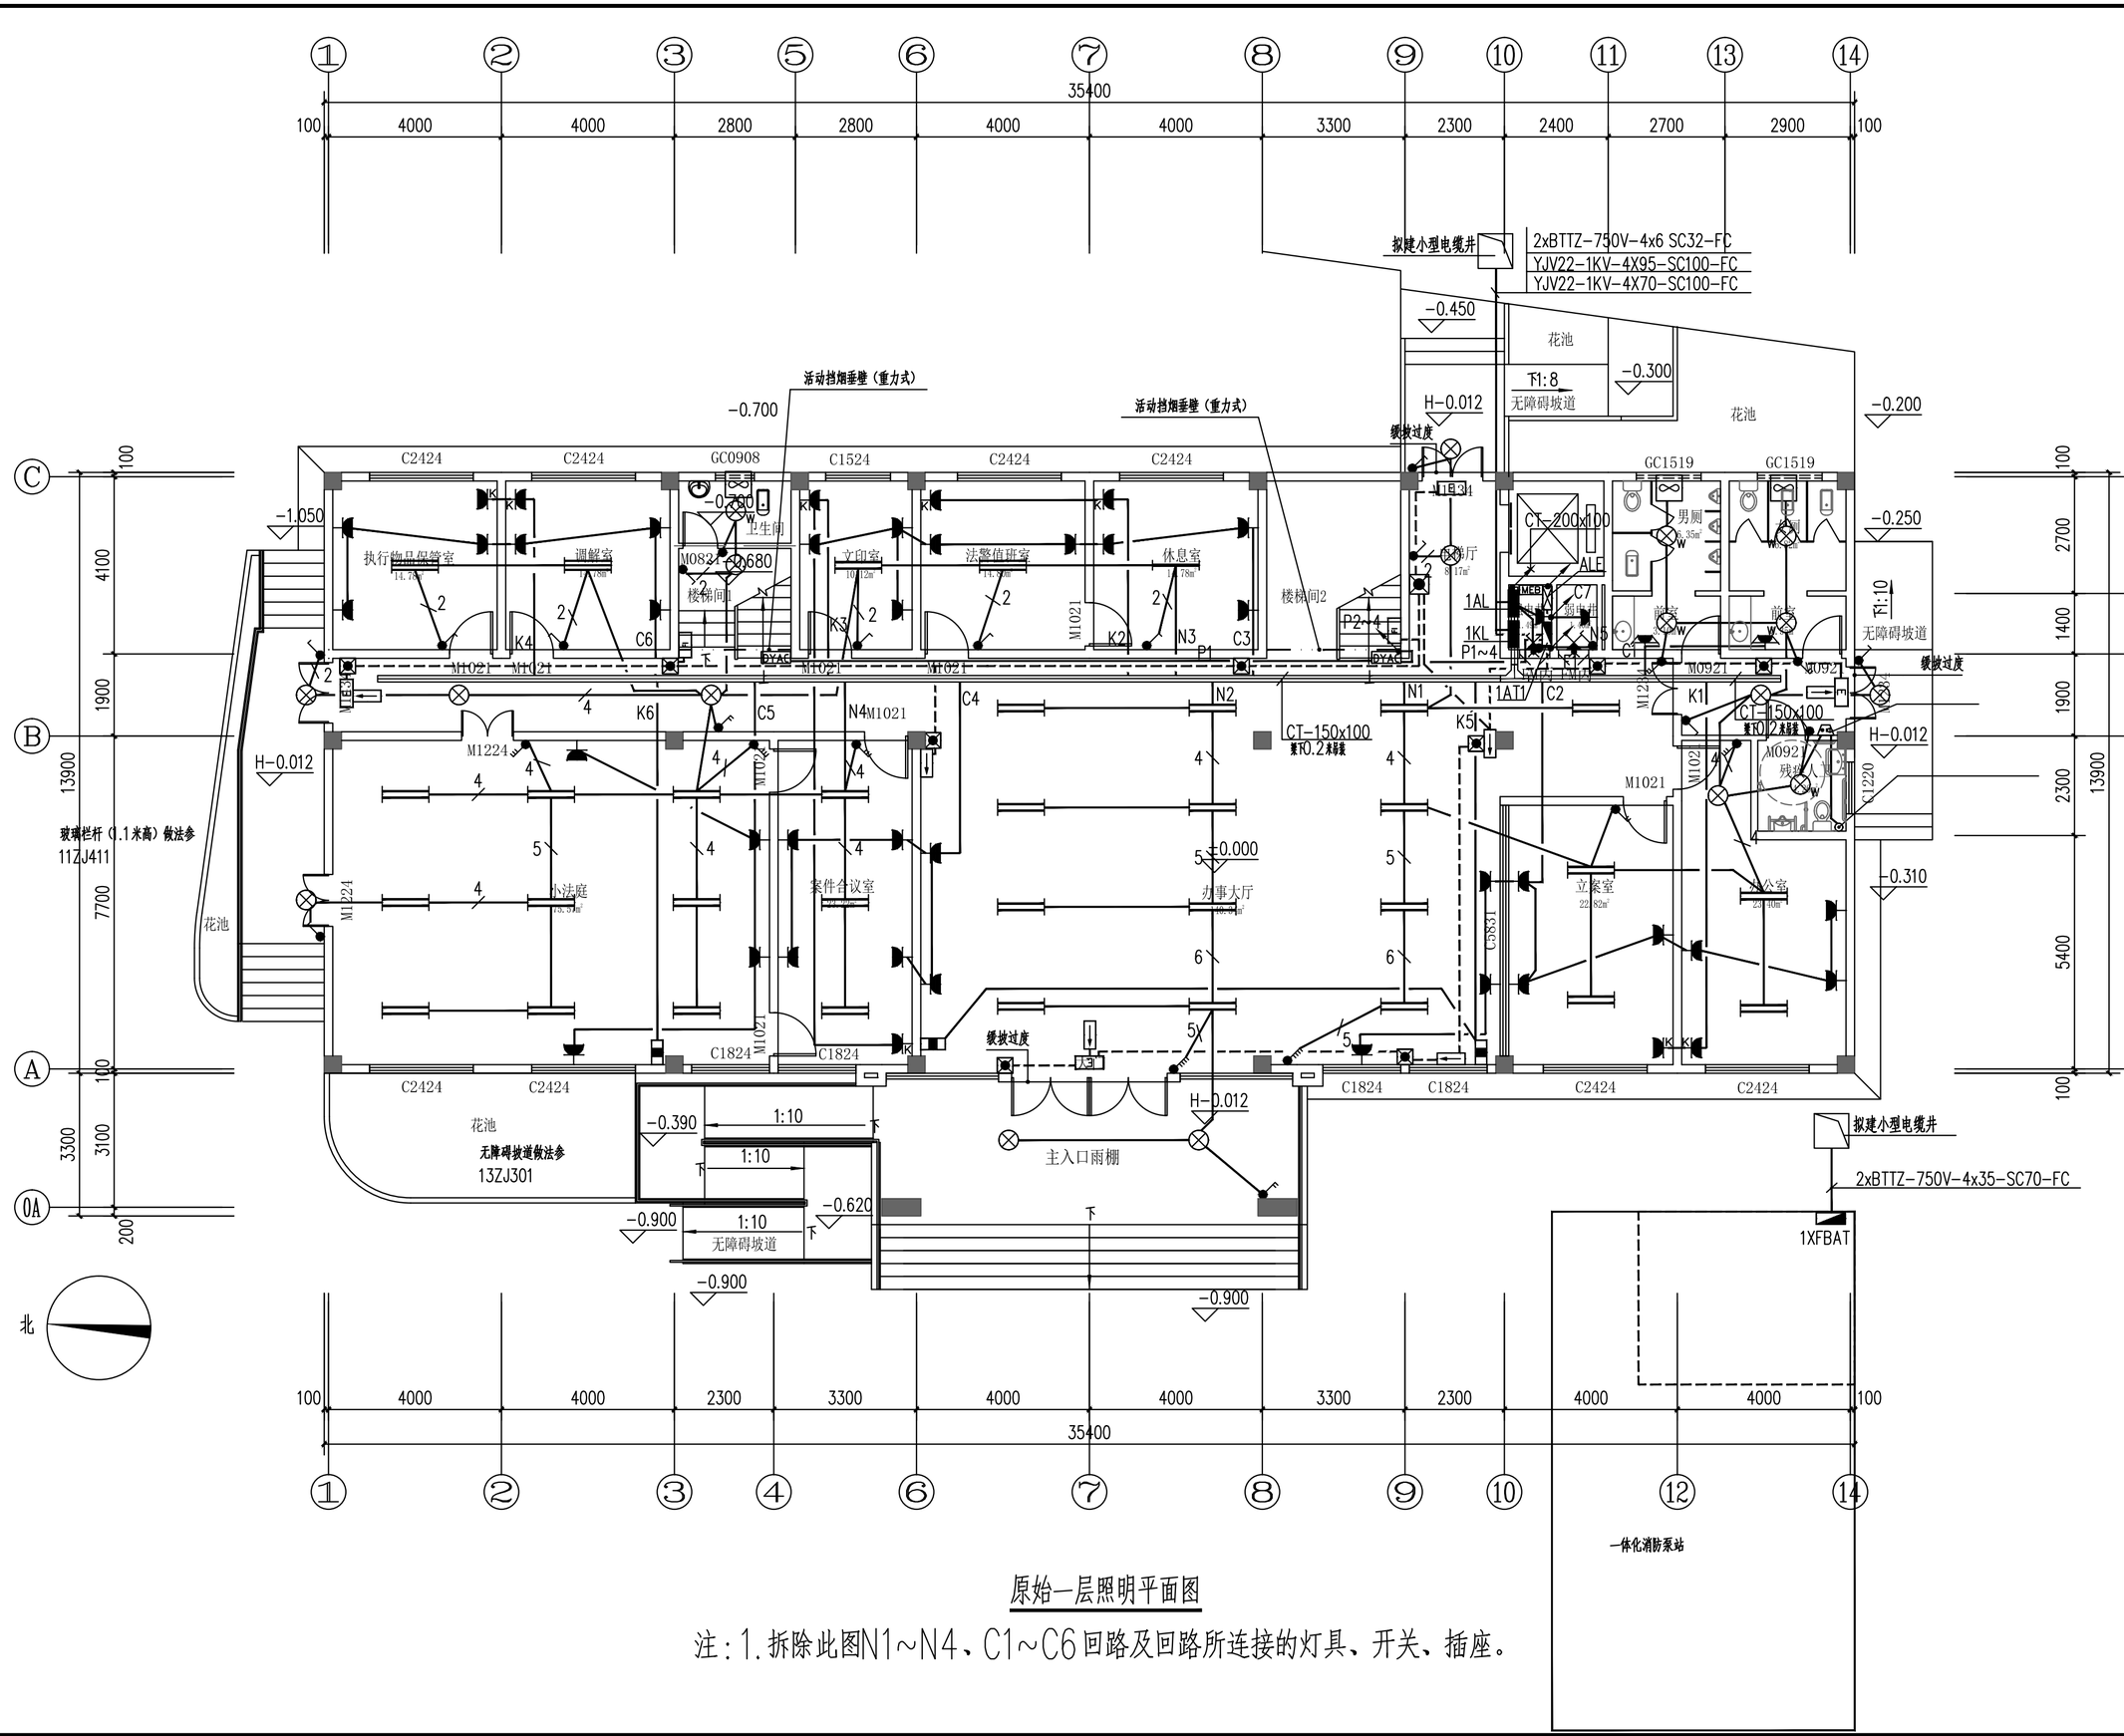

原始一层照明平面图

注：1.拆除此图N1~N4、C1~C6回路及回路所连接的灯具、开关、插座。

盖章栏：

勘察设计专用章

广西正旺建筑设计有限公司
GUANGXIZHENGWANG ENGINEERING DESIGN CO., LTD
工程设计乙级证书编号：A245019927

本图版权属设计公司所有，除该工程外未经我的任何用途和复制。须获得我公司的书面许可
THE OWNERSHIP OF THE COPYRIGHT IN THIS DRAWING IS RETAINED BY GUANGXI ZHENG WANG ECO ENGINEERING DESIGN Co., LTD WRITTEN CONSENT MUST BE OBTAINED BEFORE ANY USE OR REPRODUCTION OF THE DRAWING.

审定 APPROVED BY	覃琪峰	
审核 VERIFIED BY	唐汉立	
校对 CHECKED BY	刘海鉴	
项目负责人 PROJECT DIRECTOR BY	刘海鉴	
专业负责人 DISCIPLINE RESPONSIBLE BY	唐汉立	
设计 DESIGNED BY	张桁烽	
制图 DRAWN BY	张桁烽	

建设单位 CLIENT	贺州市八步区人民法院
工程名称 PROJECT	贺街法庭审判综合楼二次装修
图纸名称 DRAWING TITLE	原始一层照明平面图

工程编号 JOB NO.		日期 DATE	2026.09
设计阶段 STATUS	施工图	版次 VERSION	A
图别 TYPE	装修	图号 DRAWING NO.	1F-LP-13
工程识别码			

注：施工图未经审查合格的，不得使用。

会签专业	日期	签名
建筑		
结构		
给排水		
电气		
暖通		

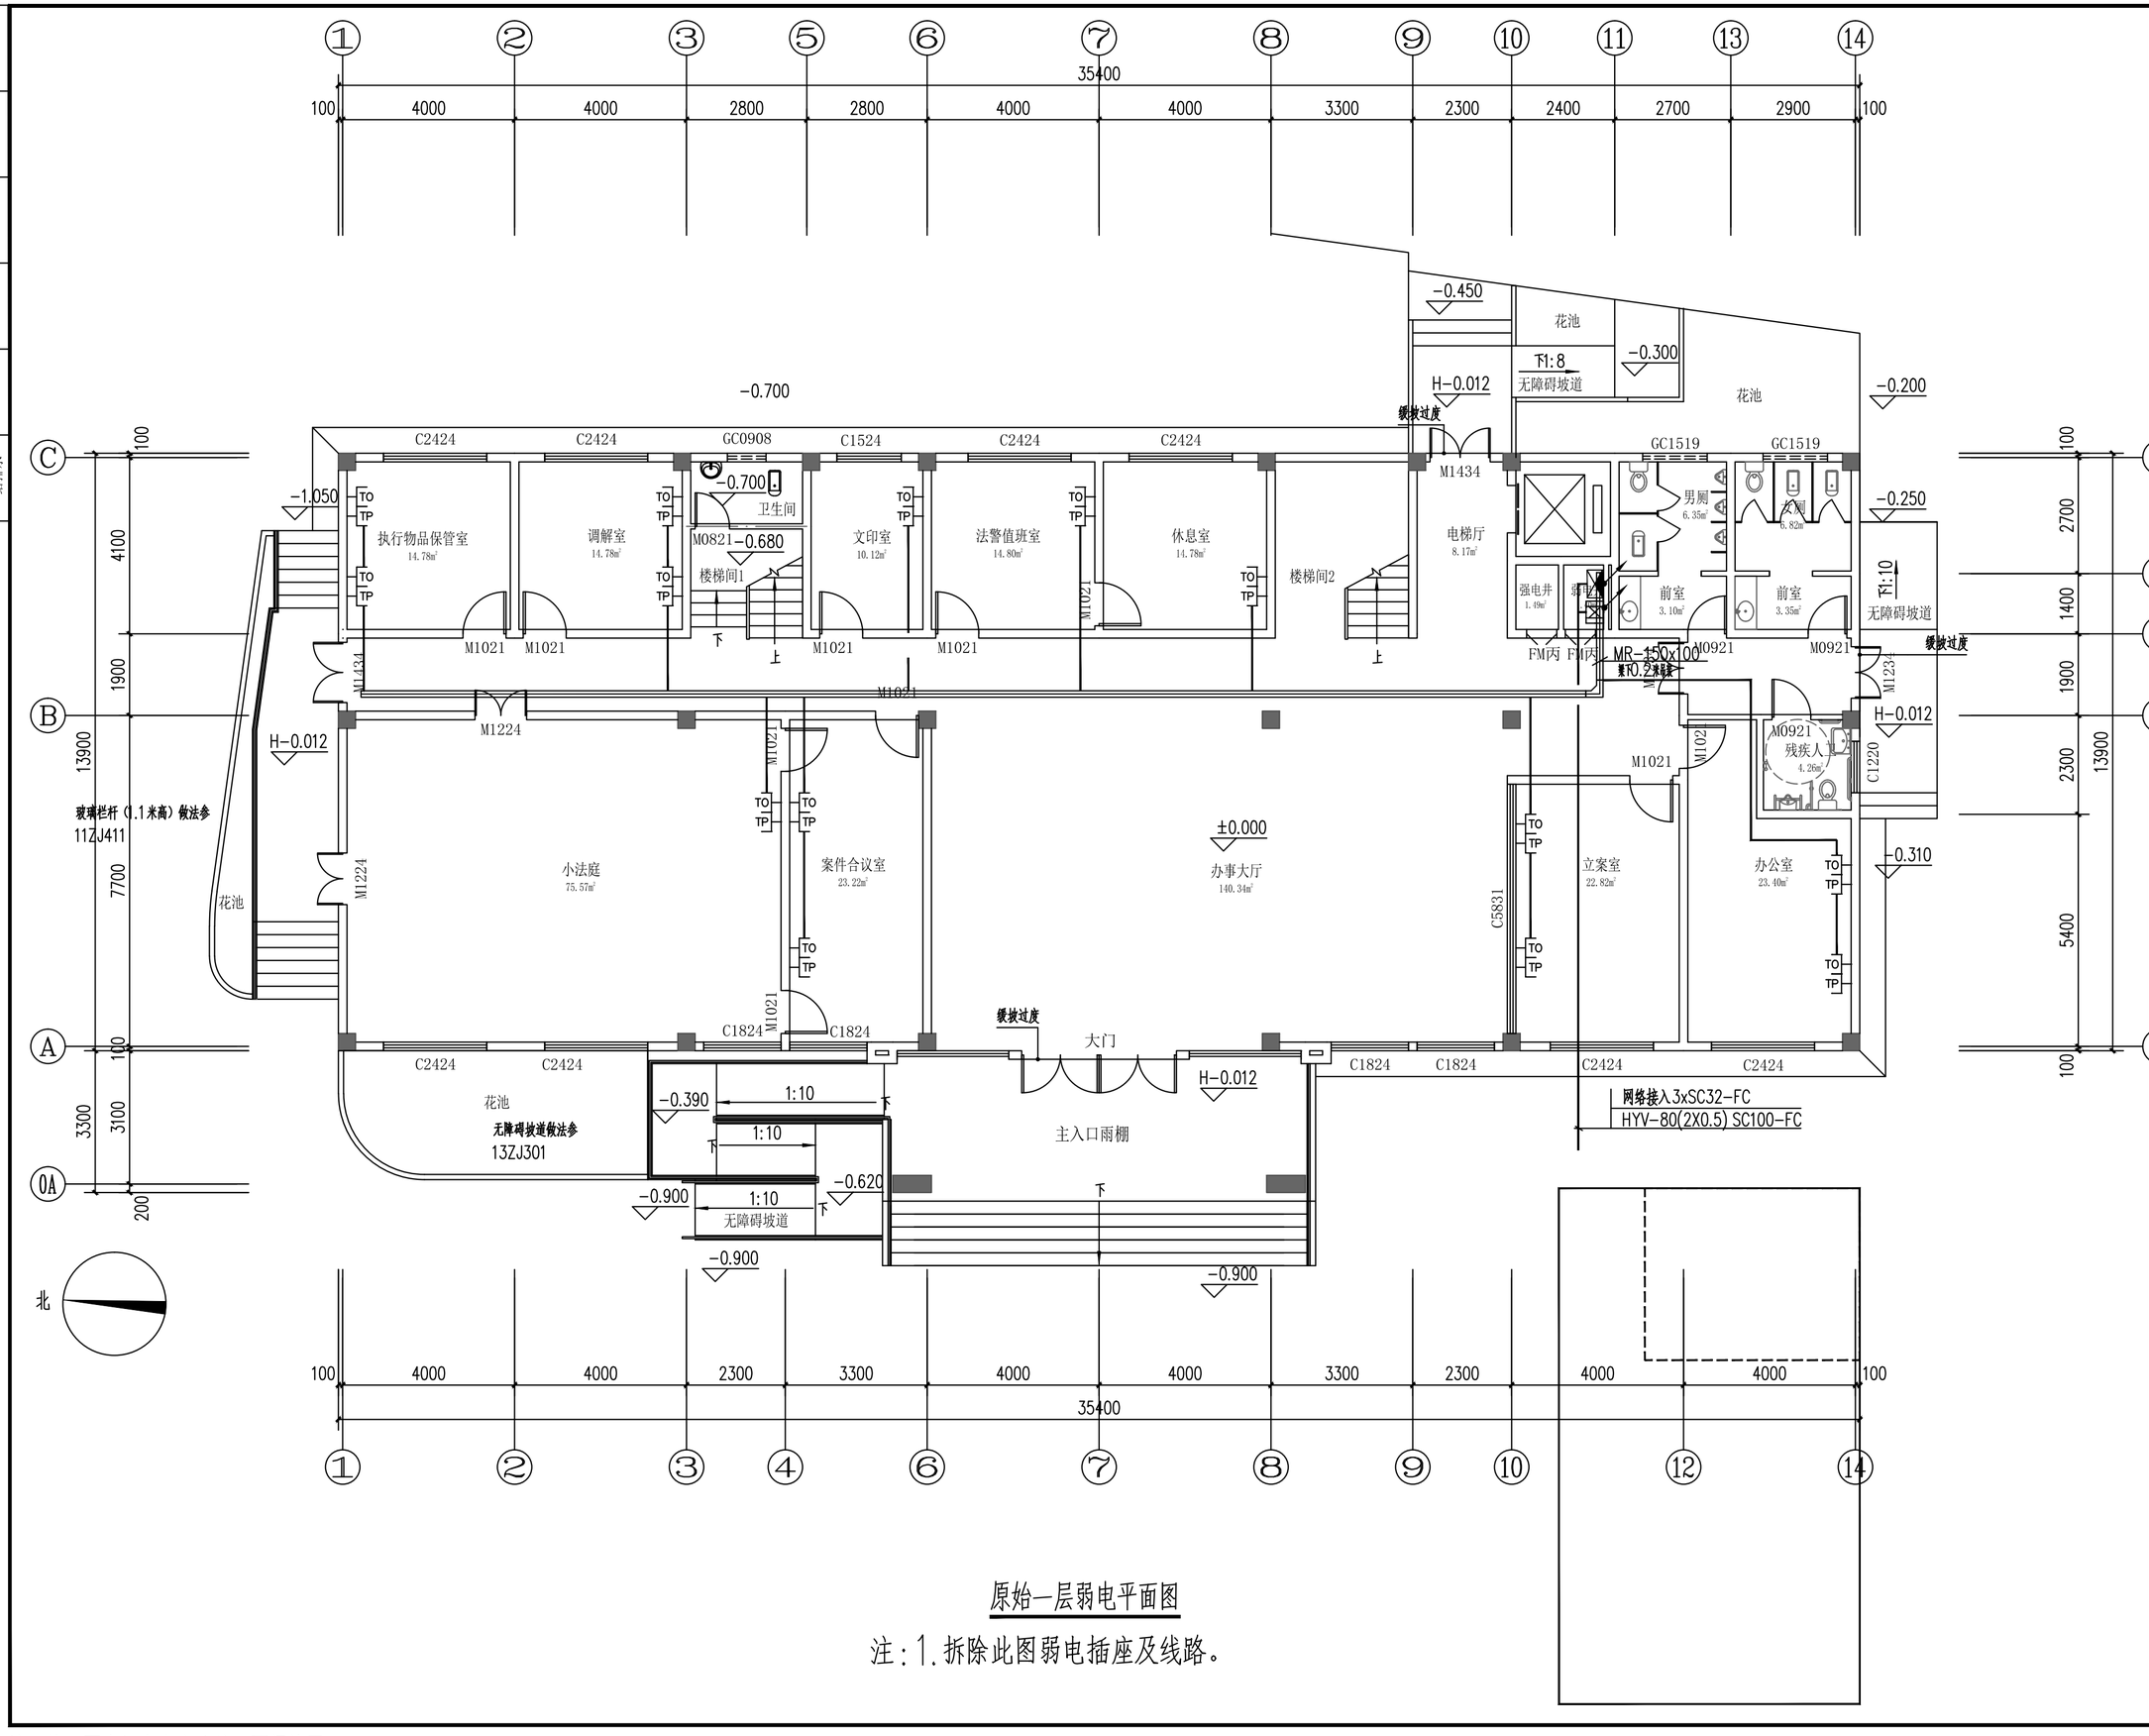

原始一层弱电平面图

注：1.拆除此图弱电插座及线路。

注：施工图未经审查合格的，不得使用。

盖章栏：

勘察设计专用章

广西正旺建筑设计有限公司
GUANGXI ZHENGWANG ENGINEERING DESIGN CO., LTD

工程设计乙级证书编号：A245019927

本图版权属我公司所有，除业主程序对本图的任何用途和复制、须获得我公司的书面许可
THE OWNERSHIP OF THE COPYRIGHT IN THIS DRAWING IS RETAINED BY GUANGXI ZHENGWANG ENGINEERING DESIGN CO., LTD. WRITTEN CONSENT MUST BE OBTAINED BEFORE ANY USE OR REPRODUCTION OF THE DRAWING

审定 APPROVED BY	覃琪峰		
审核 VERIFIED BY	唐汉立		
校对 CHECKED BY	刘海鉴		
项目负责人 PROJECT DIRECTOR BY	刘海鉴		
专业负责人 DISCIPLINE RESPONSIBLE BY	唐汉立		
设计 DESIGNED BY	张桁烽		
制图 DRAWN BY	张桁烽		
建设单位 CLIENT	贺州市八步区人民法院		
工程名称 PROJECT	贺街法庭审判综合楼二次装修		
图纸名称 DRAWING TITLE	原始一层弱电平面图		
工程编号 JOB NO.		日期 DATE	2026.09
设计阶段 STATUS	施工图	版次 VERSION	A
图别 TYPE	装修	图号 DRAWING NO.	1F-LP-14
工程识别码			

会签专业 建筑 结构 给排水 | 电气 暖通 | 会签专业 | 日期 | 签名 | 日期 | 签名

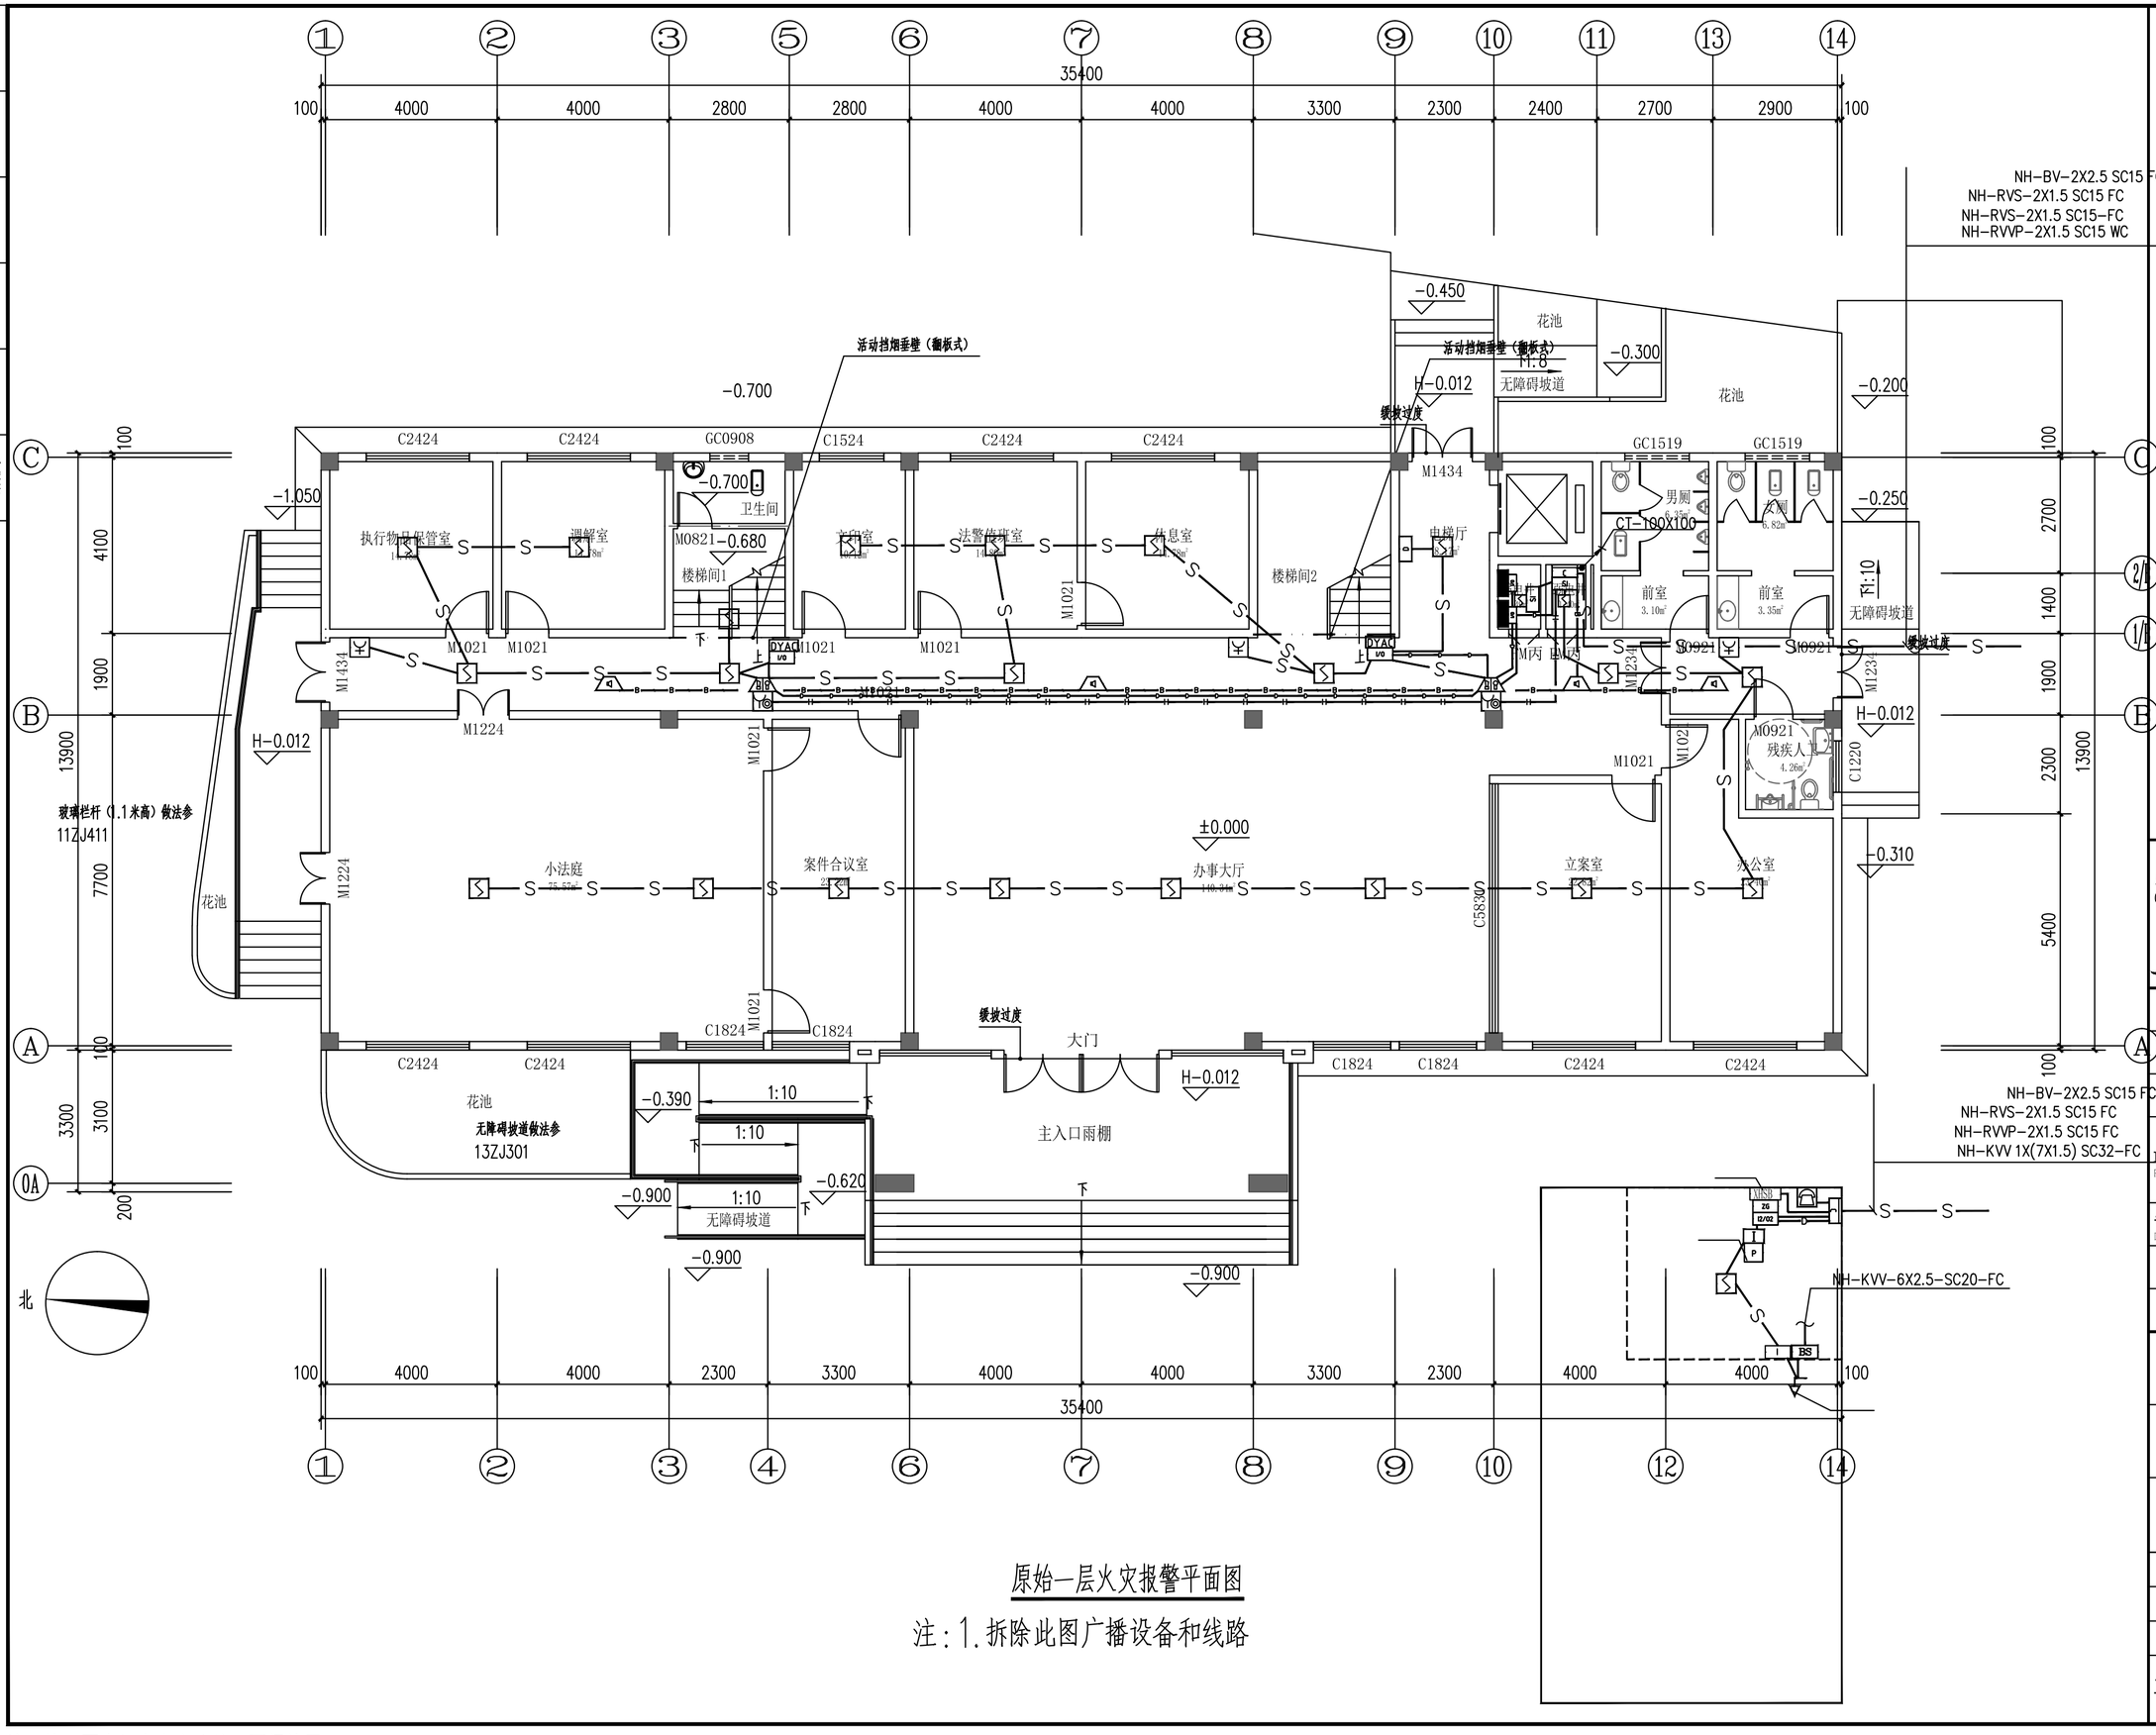

盖章栏：

勘察设计专用章

广西正旺建筑设计有限公司
GUANGXI ZHENGWANG ENGINEERING DESIGN CO., LTD
工程设计乙级证书编号：A245019927

本图版权属设计公司所有，除法工程外材本图的任何用途和复制，须获得设计公司的书面许可
THE OWNERSHIP OF THE COPYRIGHT IN THIS DRAWING IS RETAINED BY GUANGXI ZHENG WANG ECE ENGINEERING DESIGN CO., LTD. WRITTEN CONSENT MUST BE OBTAINED BEFORE ANY USE OR REPRODUCTION OF THE DRAWING.

审定 APPROVED BY	覃琪峰	
审核 VERIFIED BY	唐汉立	
校对 CHECKED BY	刘海鉴	
项目负责人 PROJECT DIRECTOR BY	刘海鉴	
专业负责人 DISCIPLINE RESPONSIBLE BY	唐汉立	
设计 DESIGNED BY	张桁烽	
制图 DRAWN BY	张桁烽	

建设单位 CLIENT	贺州市八步区人民法院
工程名称 PROJECT	贺街法庭审判综合楼二次装修
图纸名称 DRAWING TITLE	原始一层火灾报警平面图

工程编号 JOB NO.		日期 DATE	2026.09
设计阶段 STATUS	施工图	版次 VERSION	A
图别 TYPE	装修	图号 DRAWING NO.	1F-LP-15
工程识别码			

原始一层火灾报警平面图

注：1.拆除此图广播设备和线路

注：施工图未经审查合格的，不得使用。

会签专业	日期	签名
建筑		
结构		
给排水		
电气		
暖通		

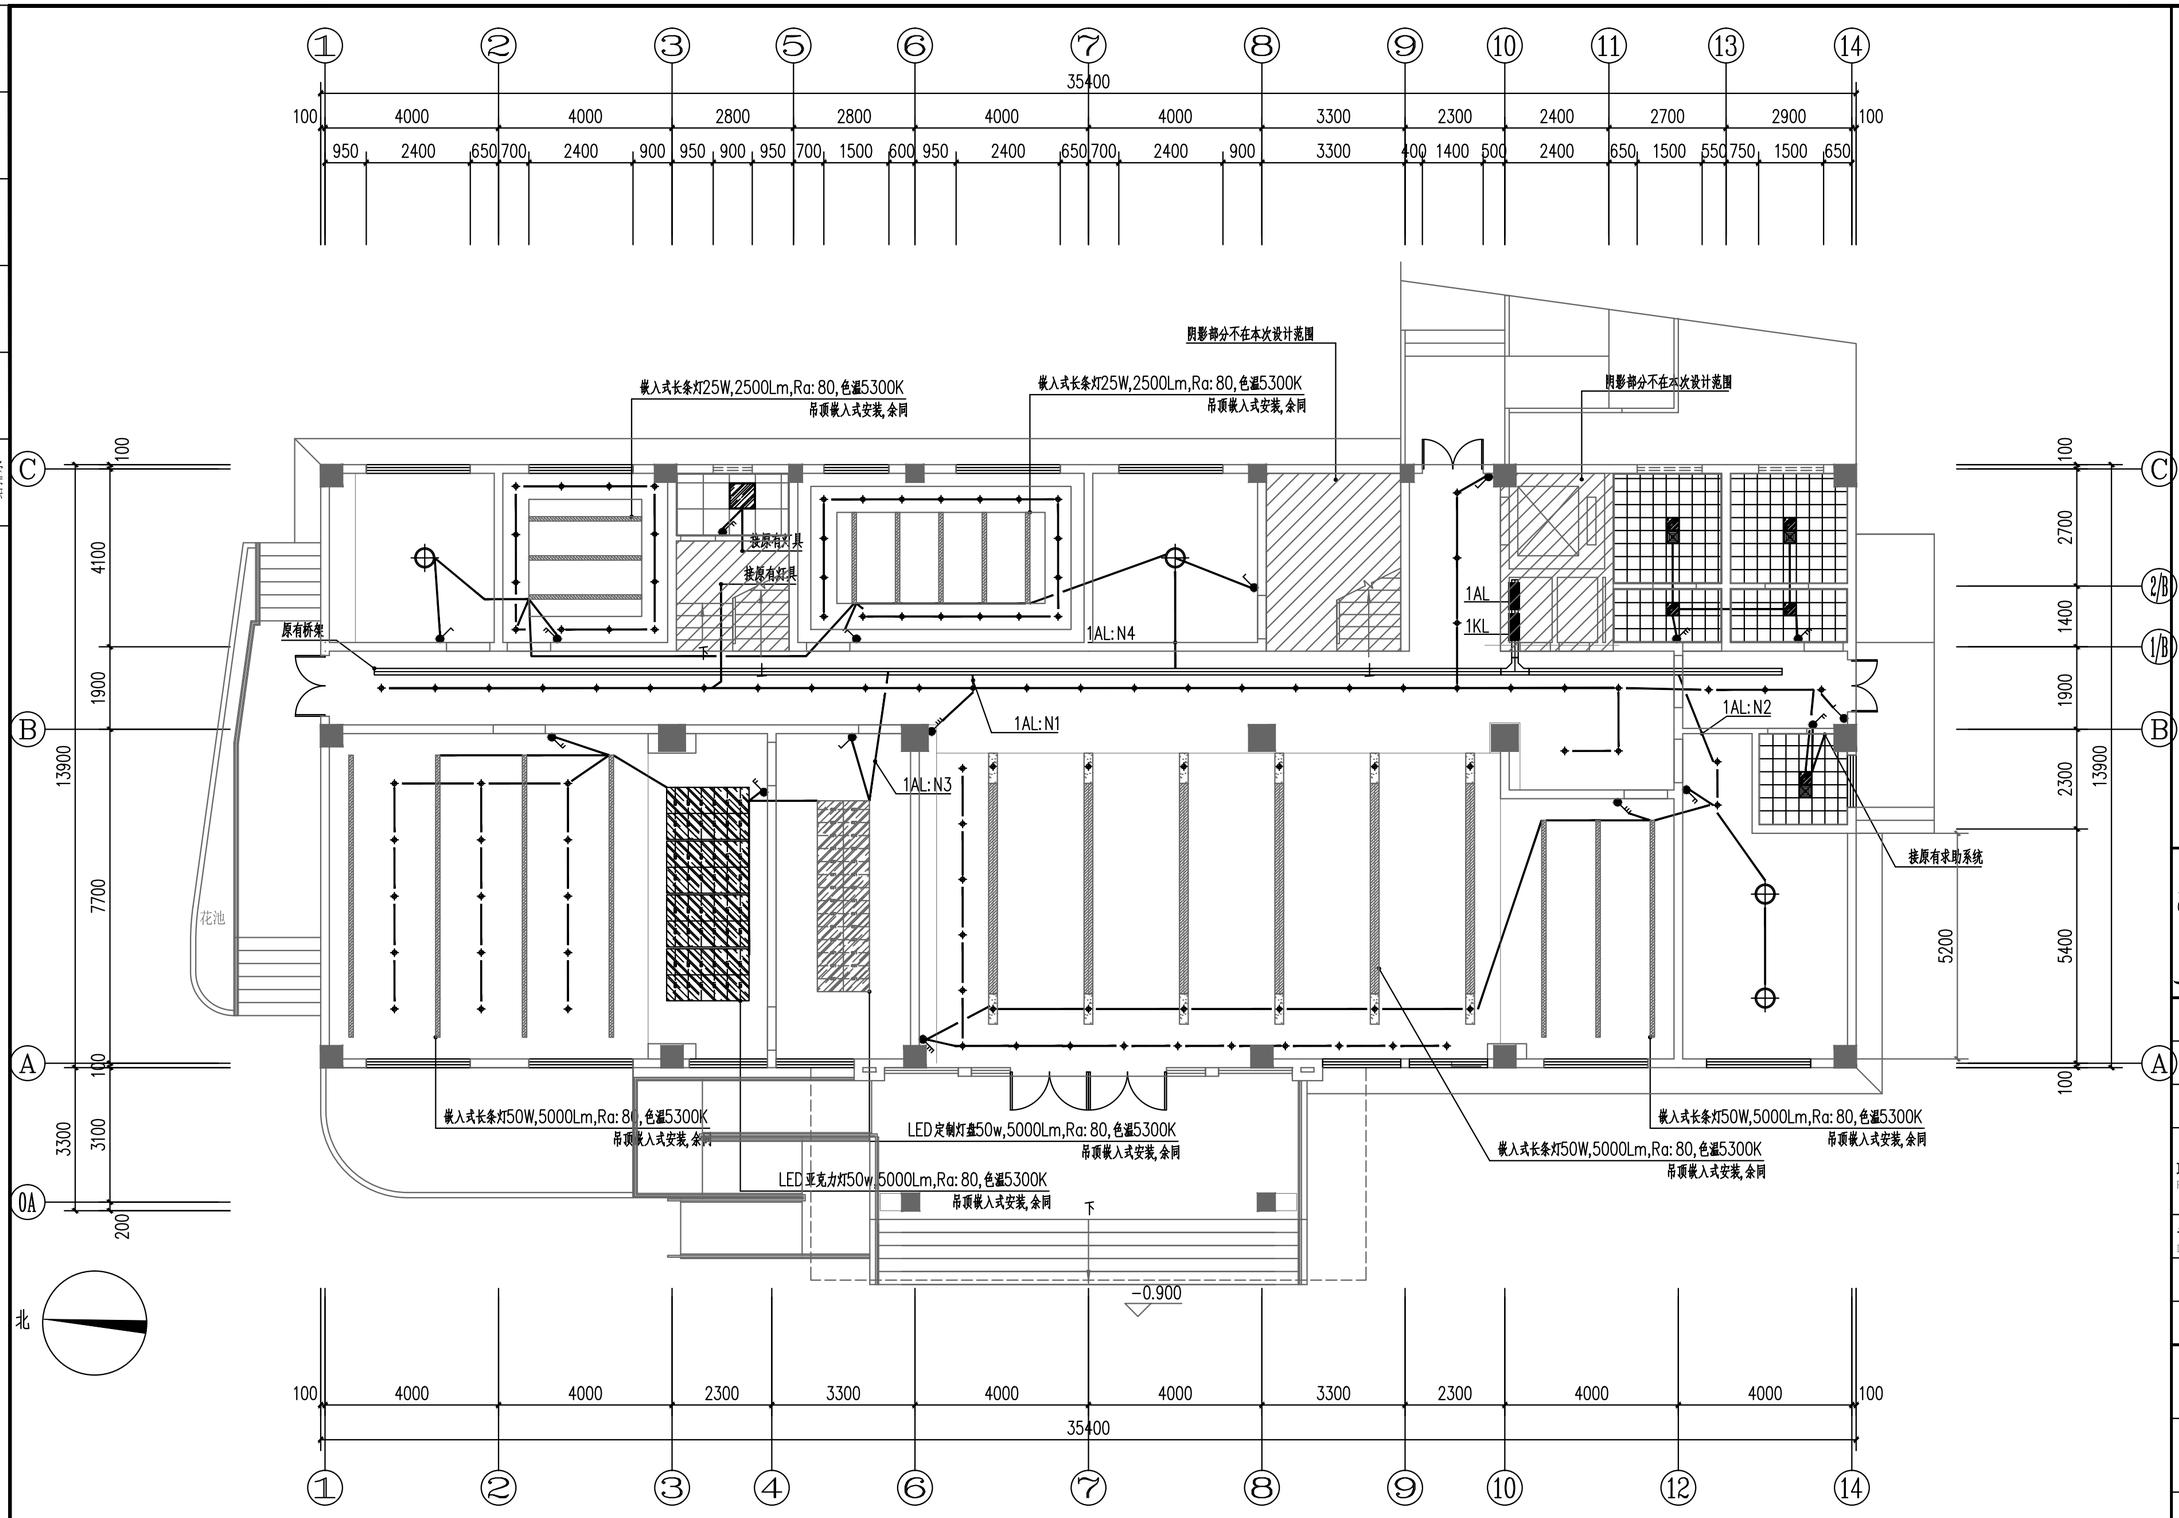

一层灯具接线图 1:100

注:1.开关距距门边150mm。

注：施工图未经审查合格的，不得使用。

盖章栏:

勘察设计专用章

广西正旺建筑设计有限公司

GUANGXI ZHENGWANG ENGINEERING DESIGN CO., LTD

工程设计乙级证书编号：A245019927

本图版权属设计公司所有，除由工程外对本图的任何用途和复制，须获得我公司的书面许可
THE OWNERSHIP OF THE COPYRIGHT IN THIS DRAWING IS RETAINED BY ZHENG ZHENG XUE ENGINEERING DESIGN CO., LTD WRITTEN CONSENT MUST BE OBTAINED BEFORE ANY USE OR REPRODUCTION OF THE DRAWING.

审定 APPROVED BY	覃琪峰	
审核 VERIFIED BY	唐汉立	
校对 CHECKED BY	刘海鉴	
项目负责人 PROJECT DIRECTOR BY	刘海鉴	
专业负责人 DISCIPLINE RESPONSIBLE BY	唐汉立	
设计 DESIGNED BY	张桁烽	
制图 DRAWN BY	张桁烽	

建设单位 CLIENT	贺州市八步区人民法院
工程名称 PROJECT	贺街法庭审判综合楼二次装修
图纸名称 DRAWING TITLE	一层灯具接线图

工程编号 JOB NO.		日期 DATE	2026.09
设计阶段 STATUS	施工图	版次 VERSION	A
图别 TYPE	装修	图号 DRAWING NO.	1F-LP-16
工程识别码			

会签专业	签名	日期
建筑		
结构		
给排水		
电气		
暖通		

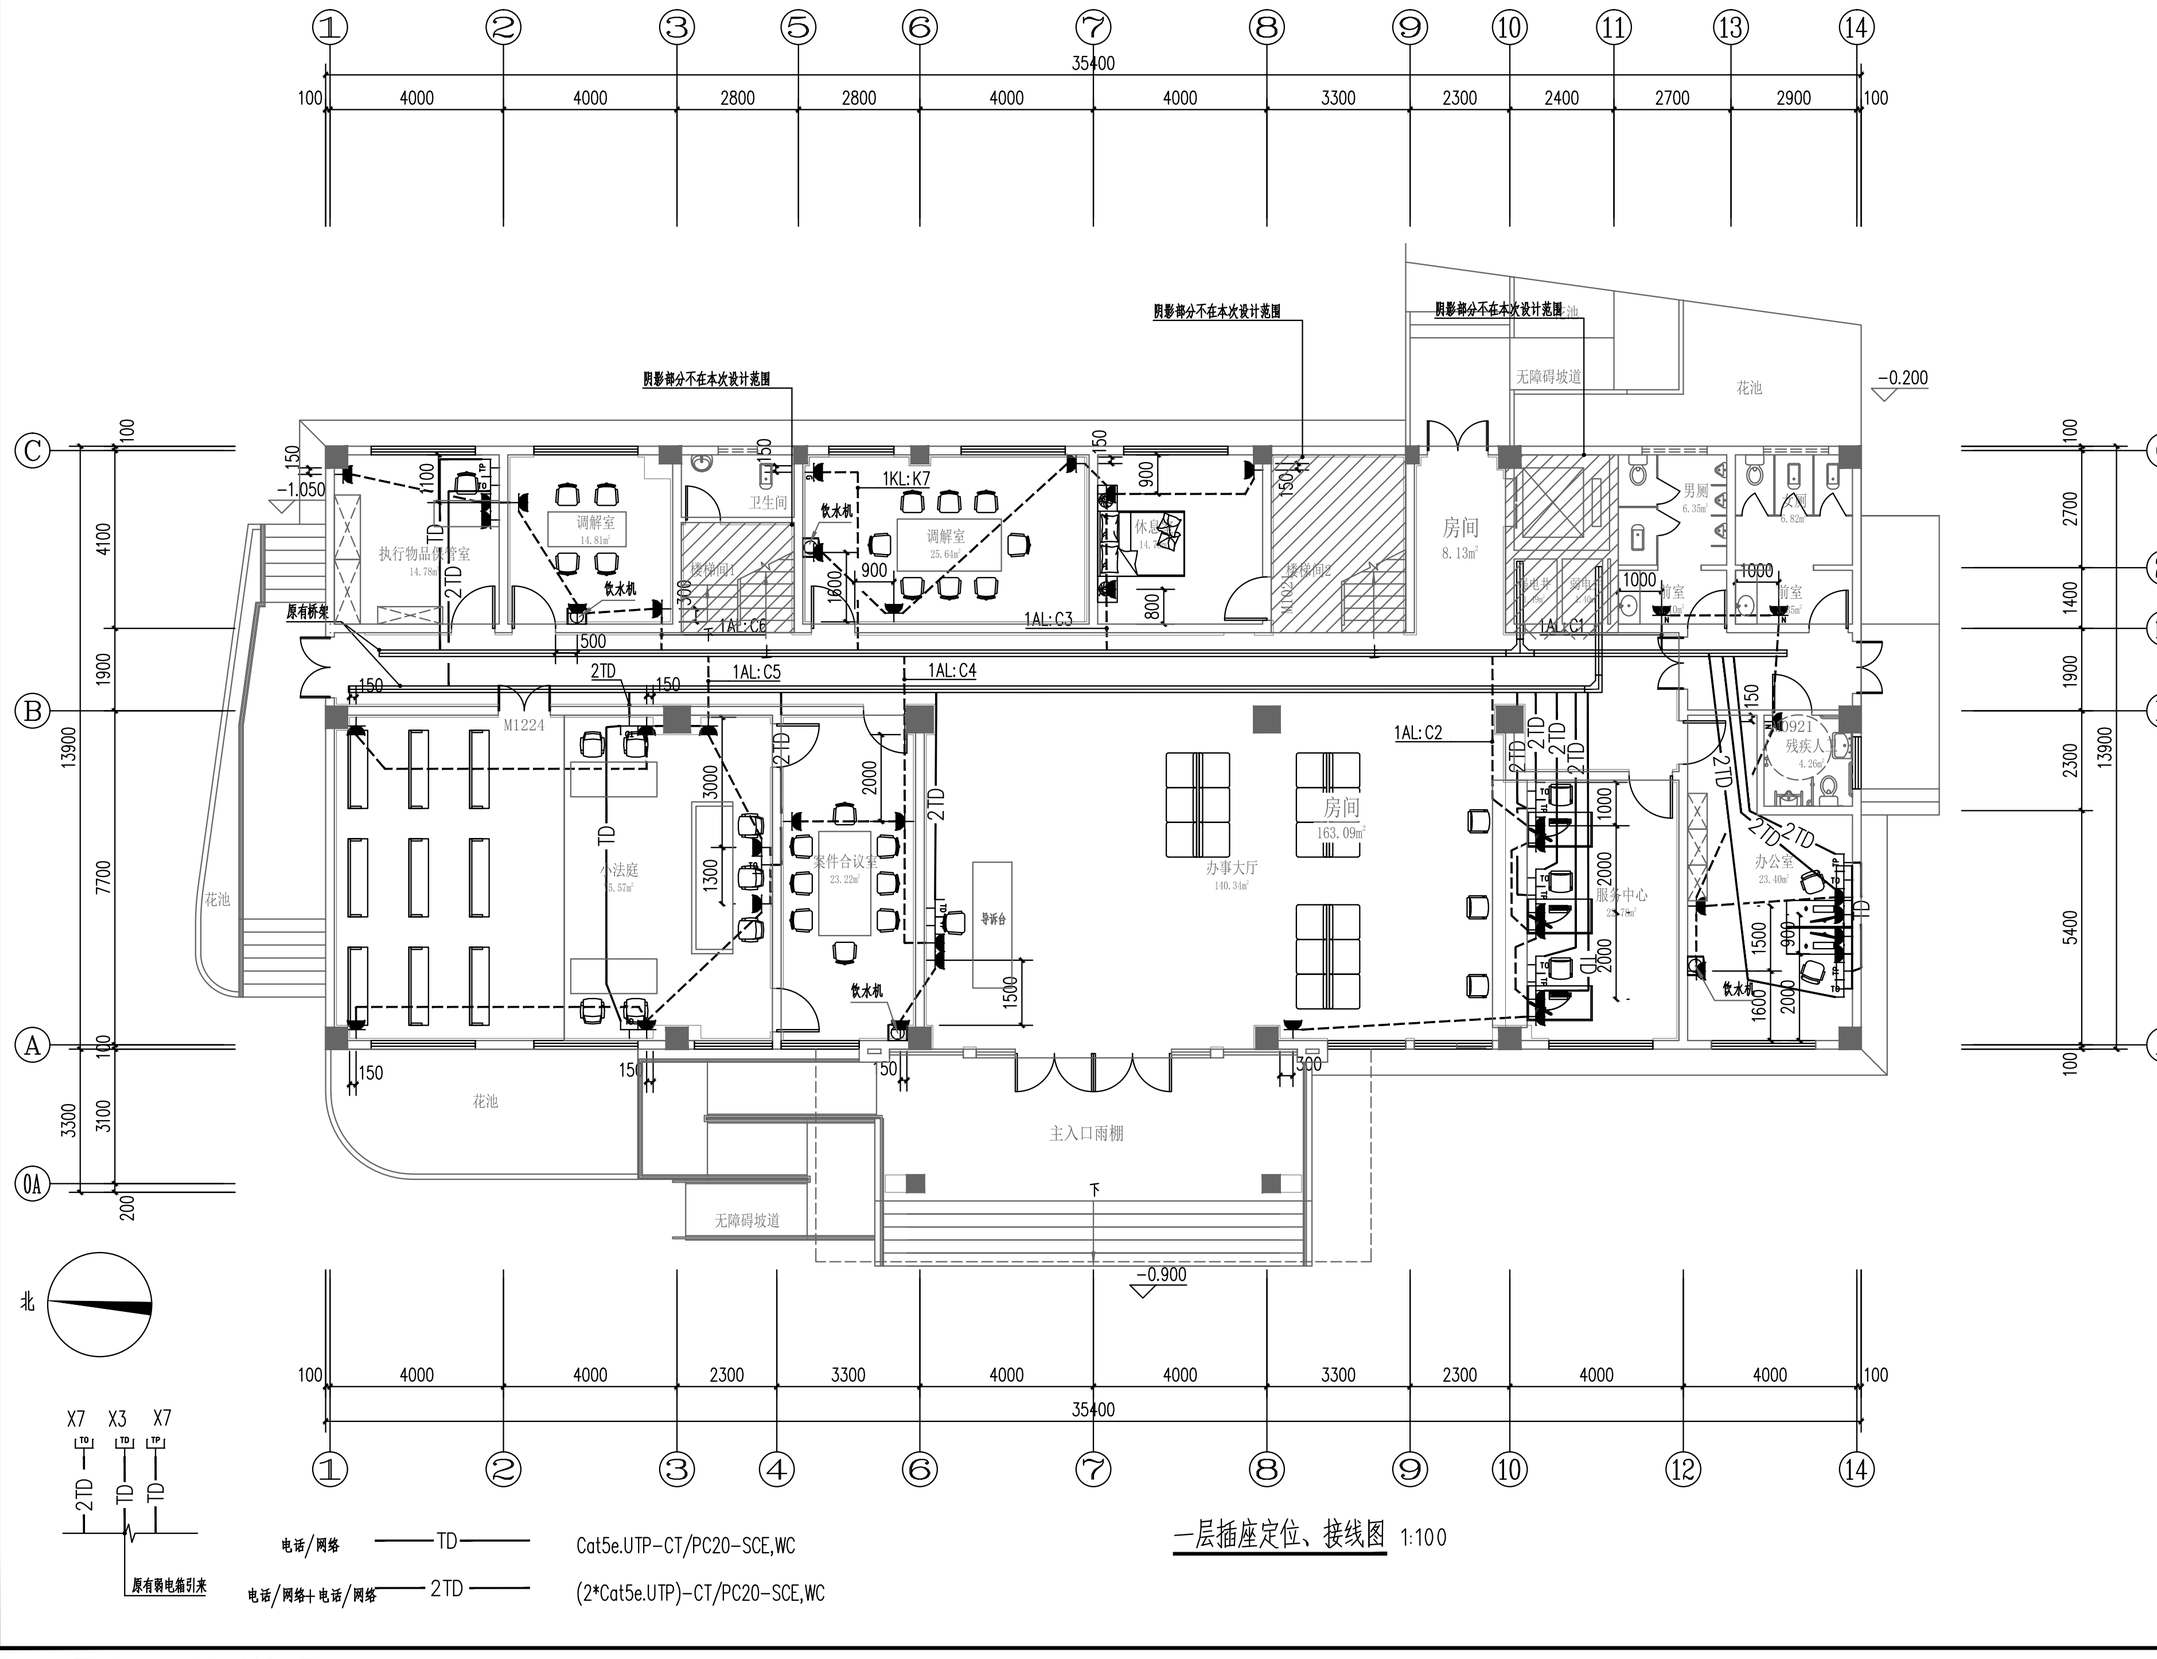

一层插座定位、接线图 1:100

盖章栏：

勘察设计专用章

广西正旺建筑设计有限公司 GUANGXI ZHENGWANG ENGINEERING DESIGN CO., LTD			
工程设计乙级证书编号：A245019927			
审定 APPROVED BY	覃琪峰		
审核 VERIFIED BY	唐汉立		
校对 CHECKED BY	刘海鉴		
项目负责人 PROJECT DIRECTOR BY	刘海鉴		
专业负责人 DISCIPLINE RESPONSIBLE BY	唐汉立		
设计 DESIGNED BY	张桁烽		
制图 DRAWN BY	张桁烽		
建设单位 CLIENT	贺州市八步区人民法院		
工程名称 PROJECT	贺街法庭审判综合楼二次装修		
图纸名称 DRAWING TITLE	一层插座定位、接线图		
工程编号 JOB NO.		日期 DATE	2026.09
设计阶段 STATES	施工图	版次 VERSION	A
图别 TYPE	装修	图号 DRAWING NO.	1F-LP-17
工程识别码			

注：施工图未经审查合格的，不得使用。

会签专业	签名	日期
建筑		
结构		
给排水		
电气		
暖通		

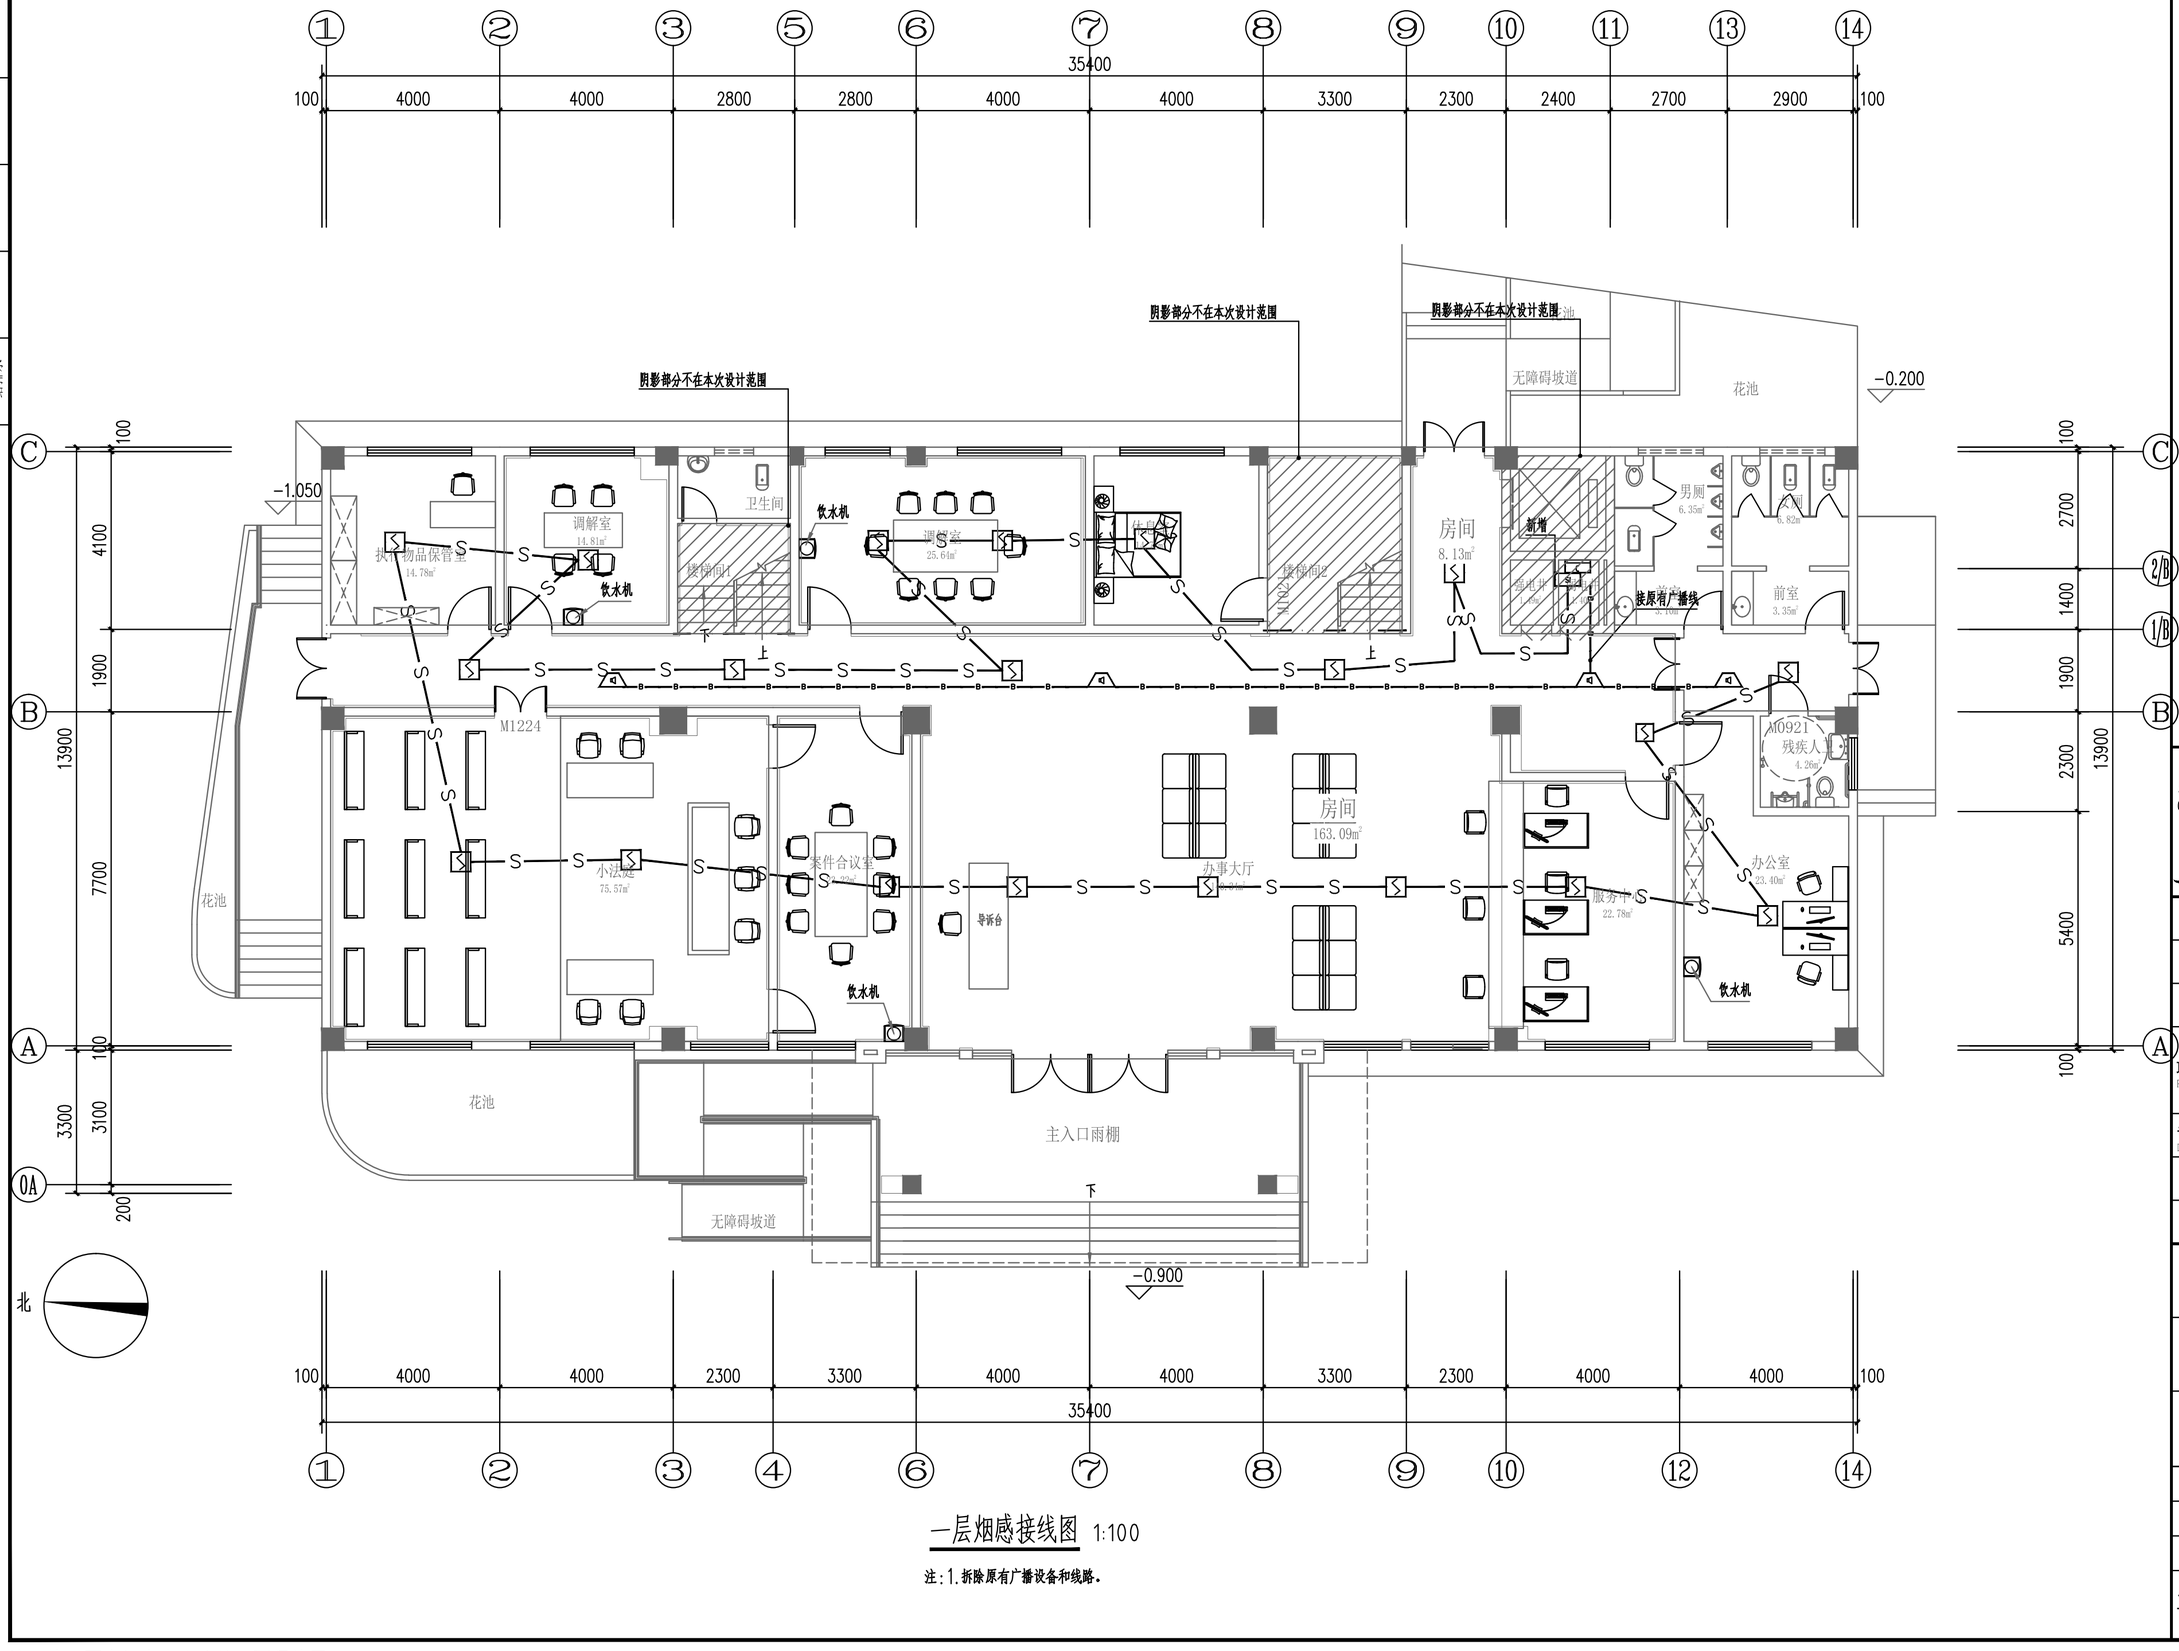

一层烟感接线图 1:100

注：1.拆除原有广播设备和线路。

注：施工图未经审查合格的，不得使用。

盖章栏：

勘察设计专用章

广西正旺建筑设计有限公司
GUANGXI ZHENGWANG ENGINEERING DESIGN CO., LTD
工程设计乙级证书编号：A245019927

本图版权属设计公司所有，除法工程外对本图任何用途和复制，须获得设计公司书面许可
THE OWNERSHIP OF THE COPYRIGHT IN THIS DRAWING IS RETAINED BY GUANGXI ZHENG WANG ENGINEERING DESIGN CO., LTD WRITTEN CONSENT MUST BE OBTAINED BEFORE ANY USE OR REPRODUCTION OF THE DRAWING

审定 APPROVED BY	覃琪峰	
审核 VERIFIED BY	唐汉立	
校对 CHECKED BY	刘海鉴	
项目负责人 PROJECT DIRECTOR BY	刘海鉴	
专业负责人 DISCIPLINE RESPONSIBLE BY	唐汉立	
设计 DESIGNED BY	张桁烽	
制图 DRAWN BY	张桁烽	

建设单位 CLIENT	贺州市八步区人民法院
工程名称 PROJECT	贺街法庭审判综合楼二次装修
图纸名称 DRAWING TITLE	一层烟感接线图

工程编号 JOB NO.		日期 DATE	2026.09
设计阶段 STATUS	施工图	版次 VERSION	A
图别 TYPE	装修	图号 DRAWING NO.	1F-LP-18
工程识别码			

电气图例

序号	图形符号	名称	规格	安装方式	单位	数量	备注
1	■	配电箱	非标	详系统图	台	按需	
2		LED暖白双臂灯（上下照明）	6W,600Lm,Ra:80,色温3000K	距地3m壁装	盏	按需	IP65
3		LED暖白投光灯	30W,3000Lm,Ra:80,色温3000K	距地2.0m壁装	盏	按需	IP65
4		LED白光线条灯	10W/m,1200Lm,Ra:80,色温3000K	壁装	盏	按需	IP65
5		开关电源	1000w；AC22V/DC12V;厂家配套	壁装	盏	按需	IP65
6		LED暖白洗墙灯	10W/m,1200Lm,Ra:80,色温3000K	壁装	盏	按需	IP65
7		LED暖白硬灯条	10W/m,1200Lm,Ra:80,色温3000K	壁装	组	按需	IP65
8		LED黄金光洗墙灯	10W/m,1200Lm,Ra:80,色温3000K	壁装	组	按需	IP65
9							

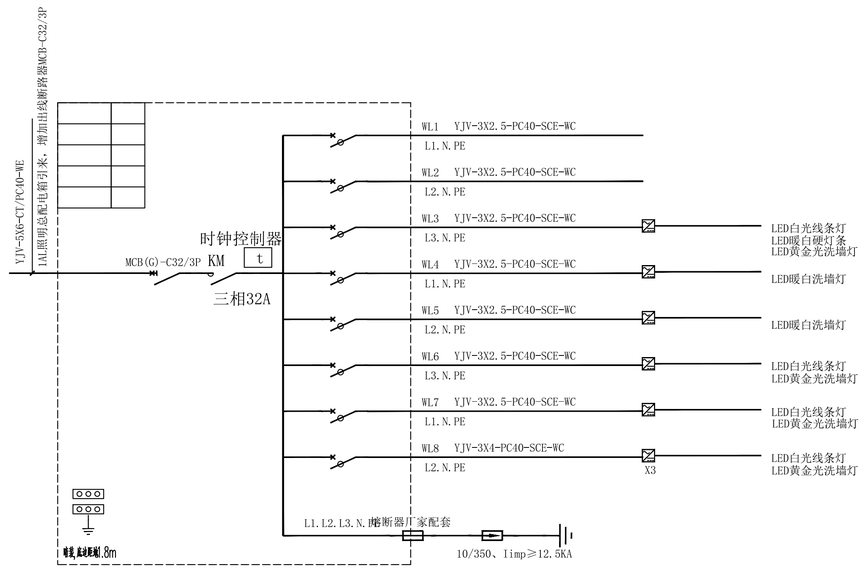

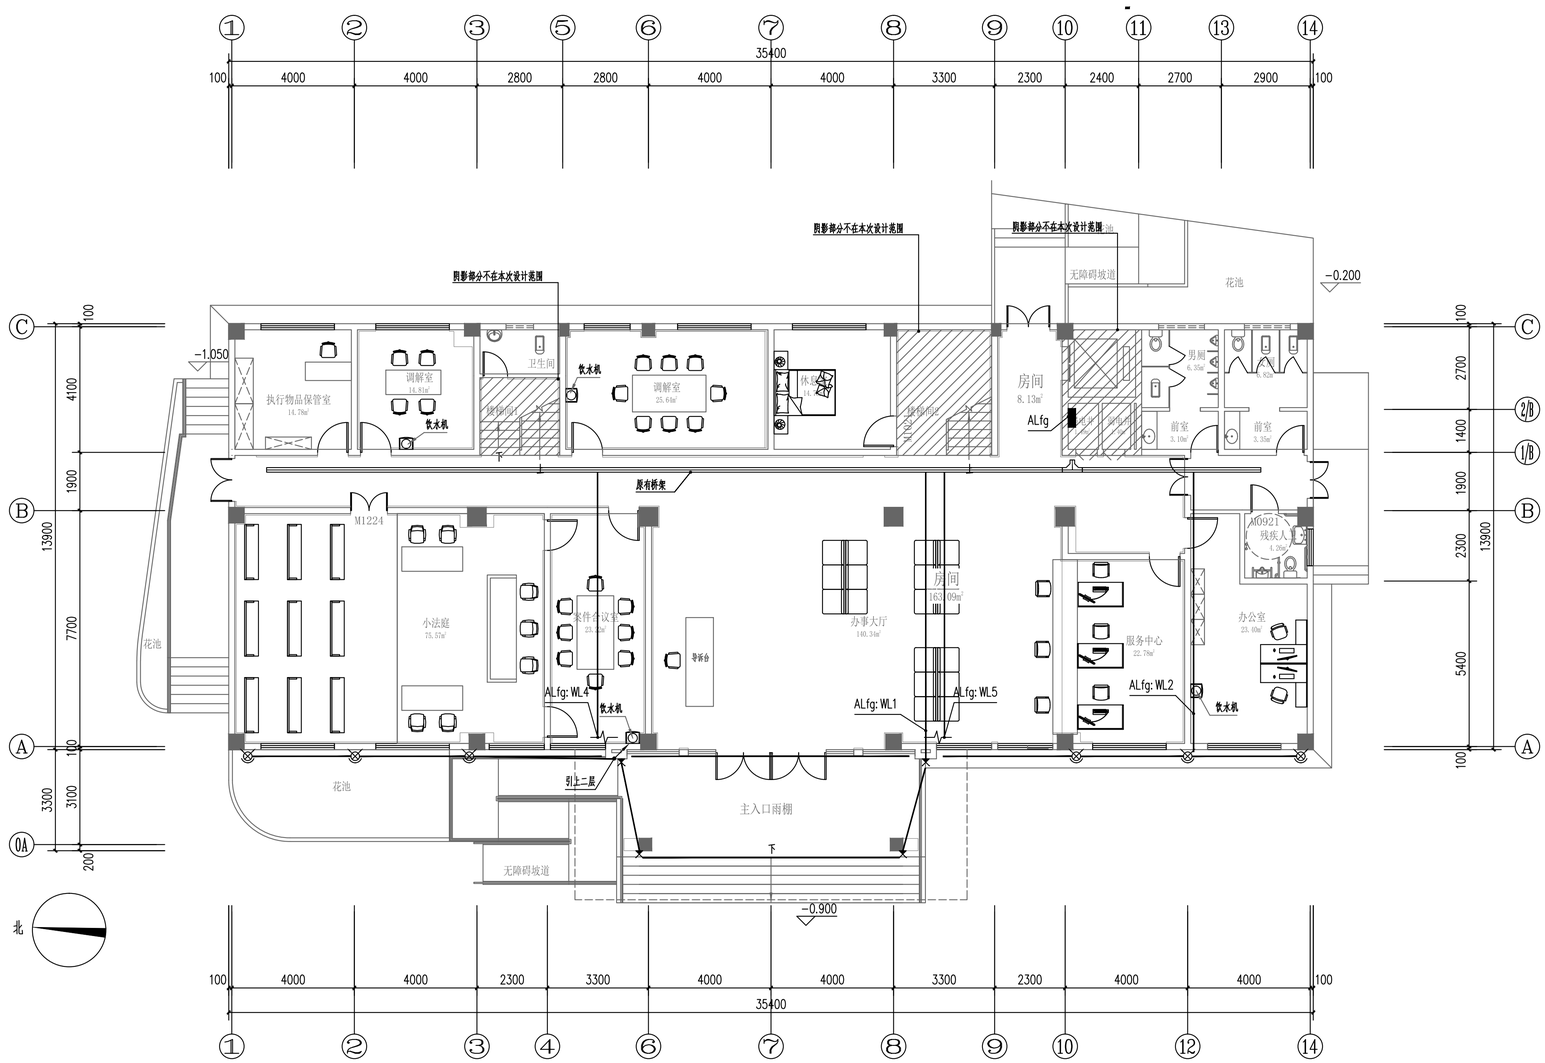

一层泛光照明平面图 1:100

盖章栏：

勘察设计专用章

广西正旺建筑设计有限公司 GUANGXI ZHENGWANG ENGINEERING DESIGN CO.,LTD			
工程设计乙级证书编号：A245019927			
审定 APPROVED BY	覃琪峰		
审核 VERIFIED BY	唐汉立		
校对 CHECKED BY	刘海鉴		
项目负责人 PROJECT DIRECTOR BY	刘海鉴		
专业负责人 EXCEPTIVE RESPONSIBLE BY	唐汉立		
设计 DESIGNED BY	张桁烽		
制图 DRAWN BY	张桁烽		
建设单位 CLIENT	贺州市八步区人民法院		
工程名称 PROJECT	贺街法庭审判综合楼二次装修		
图纸名称 DRAWING TITLE	一层泛光照明平面图		
工程编号 JOB NO.		日期 DATE	2026.09
设计阶段 STATUS	施工图	版次 VERSION	A
图别 TYPE	装修	图号 DRAWING NO.	1F-LP-19
工程识别码			

注：施工图未经审查合格的，不得使用。

会签专业	签名	日期
建筑		
结构		
给排水		
电气		
暖通		

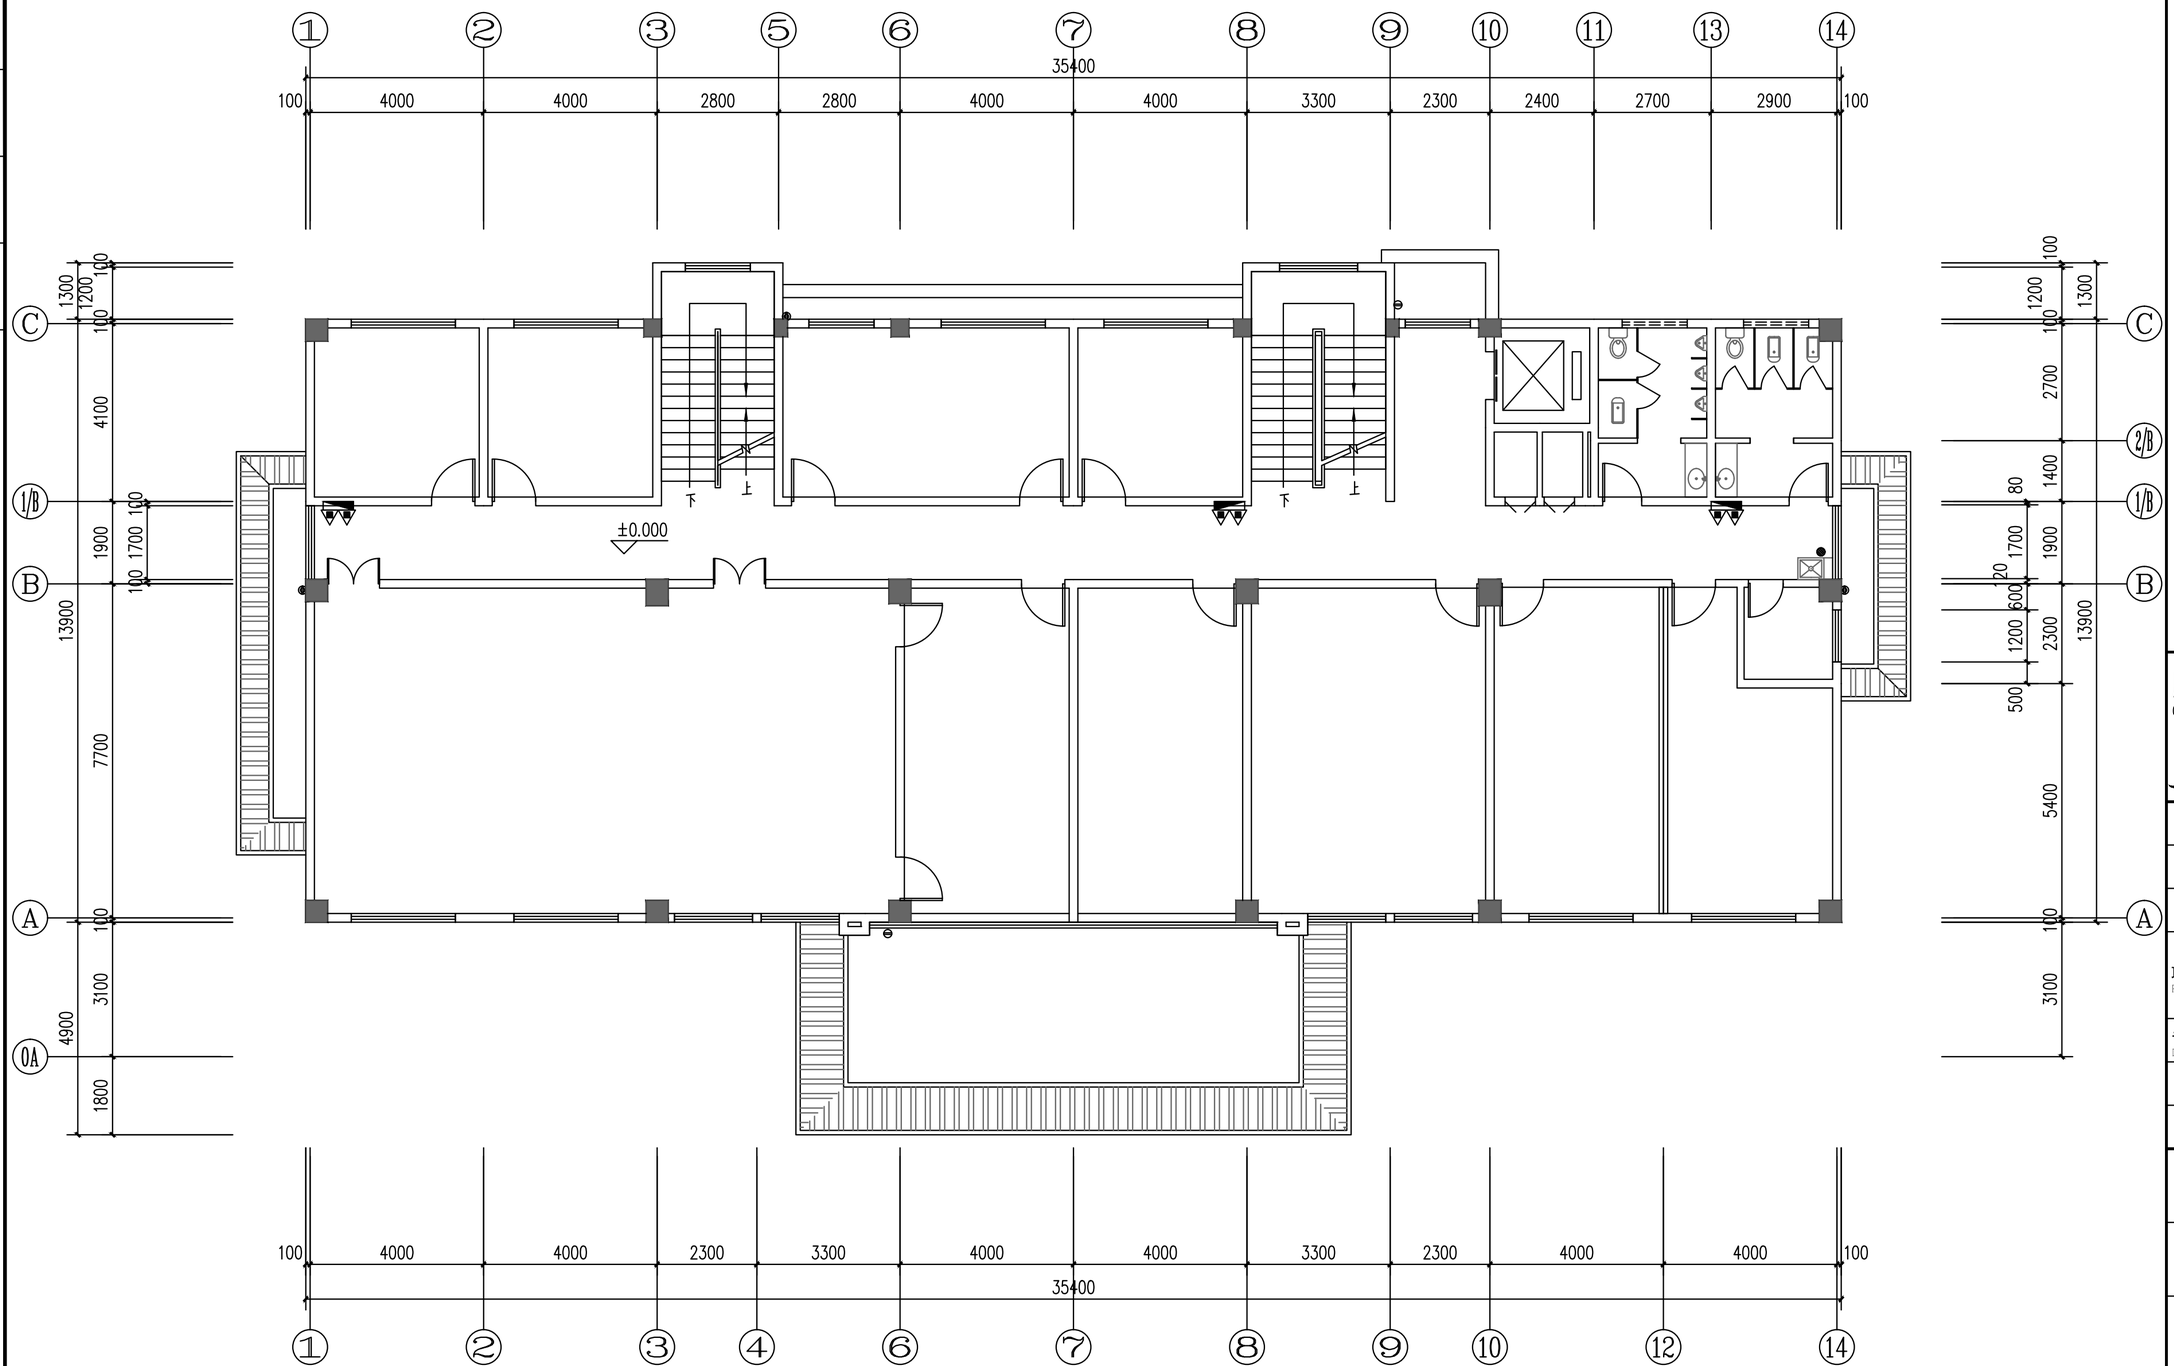

二层原始平面图 1:100

注：施工图未经审查合格的，不得使用。

盖章栏：

勘察设计专用章

广西正旺建筑设计有限公司

GUANGXIZHENGWANG ENGINEERING DESIGN CO., LTD

工程设计乙级证书编号：A245019927

本图版权属我公司所有，除由工程外对本图经任何用途和复制、泄露得我公司的书面许可
THE OWNERSHIP OF THE COPYRIGHT IN THIS DRAWING IS RETAINED BY ZHENG ONG WAN ENGINEERING DESIGN CO., LTD WRITTEN CONSENT MUST BE OBTAINED BEFORE ANY USE OR REPRODUCTION OF THE DRAWING

审定 APPROVED BY	覃琪峰	
审核 VERIFIED BY	唐汉立	
校对 CHECKED BY	刘海鉴	
项目负责人 PROJECT DIRECTOR BY	刘海鉴	
专业负责人 DISCIPLINE RESPONSIBLE BY	唐汉立	
设计 DESIGNED BY	张桁烽	
制图 DRAWN BY	张桁烽	
建设单位 CLIENT		
工程名称 PROJECT	XXX	
图纸名称 DRAWING TITLE	二层原始平面图	
工程编号 JOB NO.	ZW21-XX-001	日期 DATE 2026.09
设计阶段 STATUS	施工图	版次 VERSION A
图别 TYPE	建施	图号 DRAWING NO. 2F-LP-01
工程识别码		

会签专业	签名	日期
建筑		
结构		
给排水		
电气		
暖通		

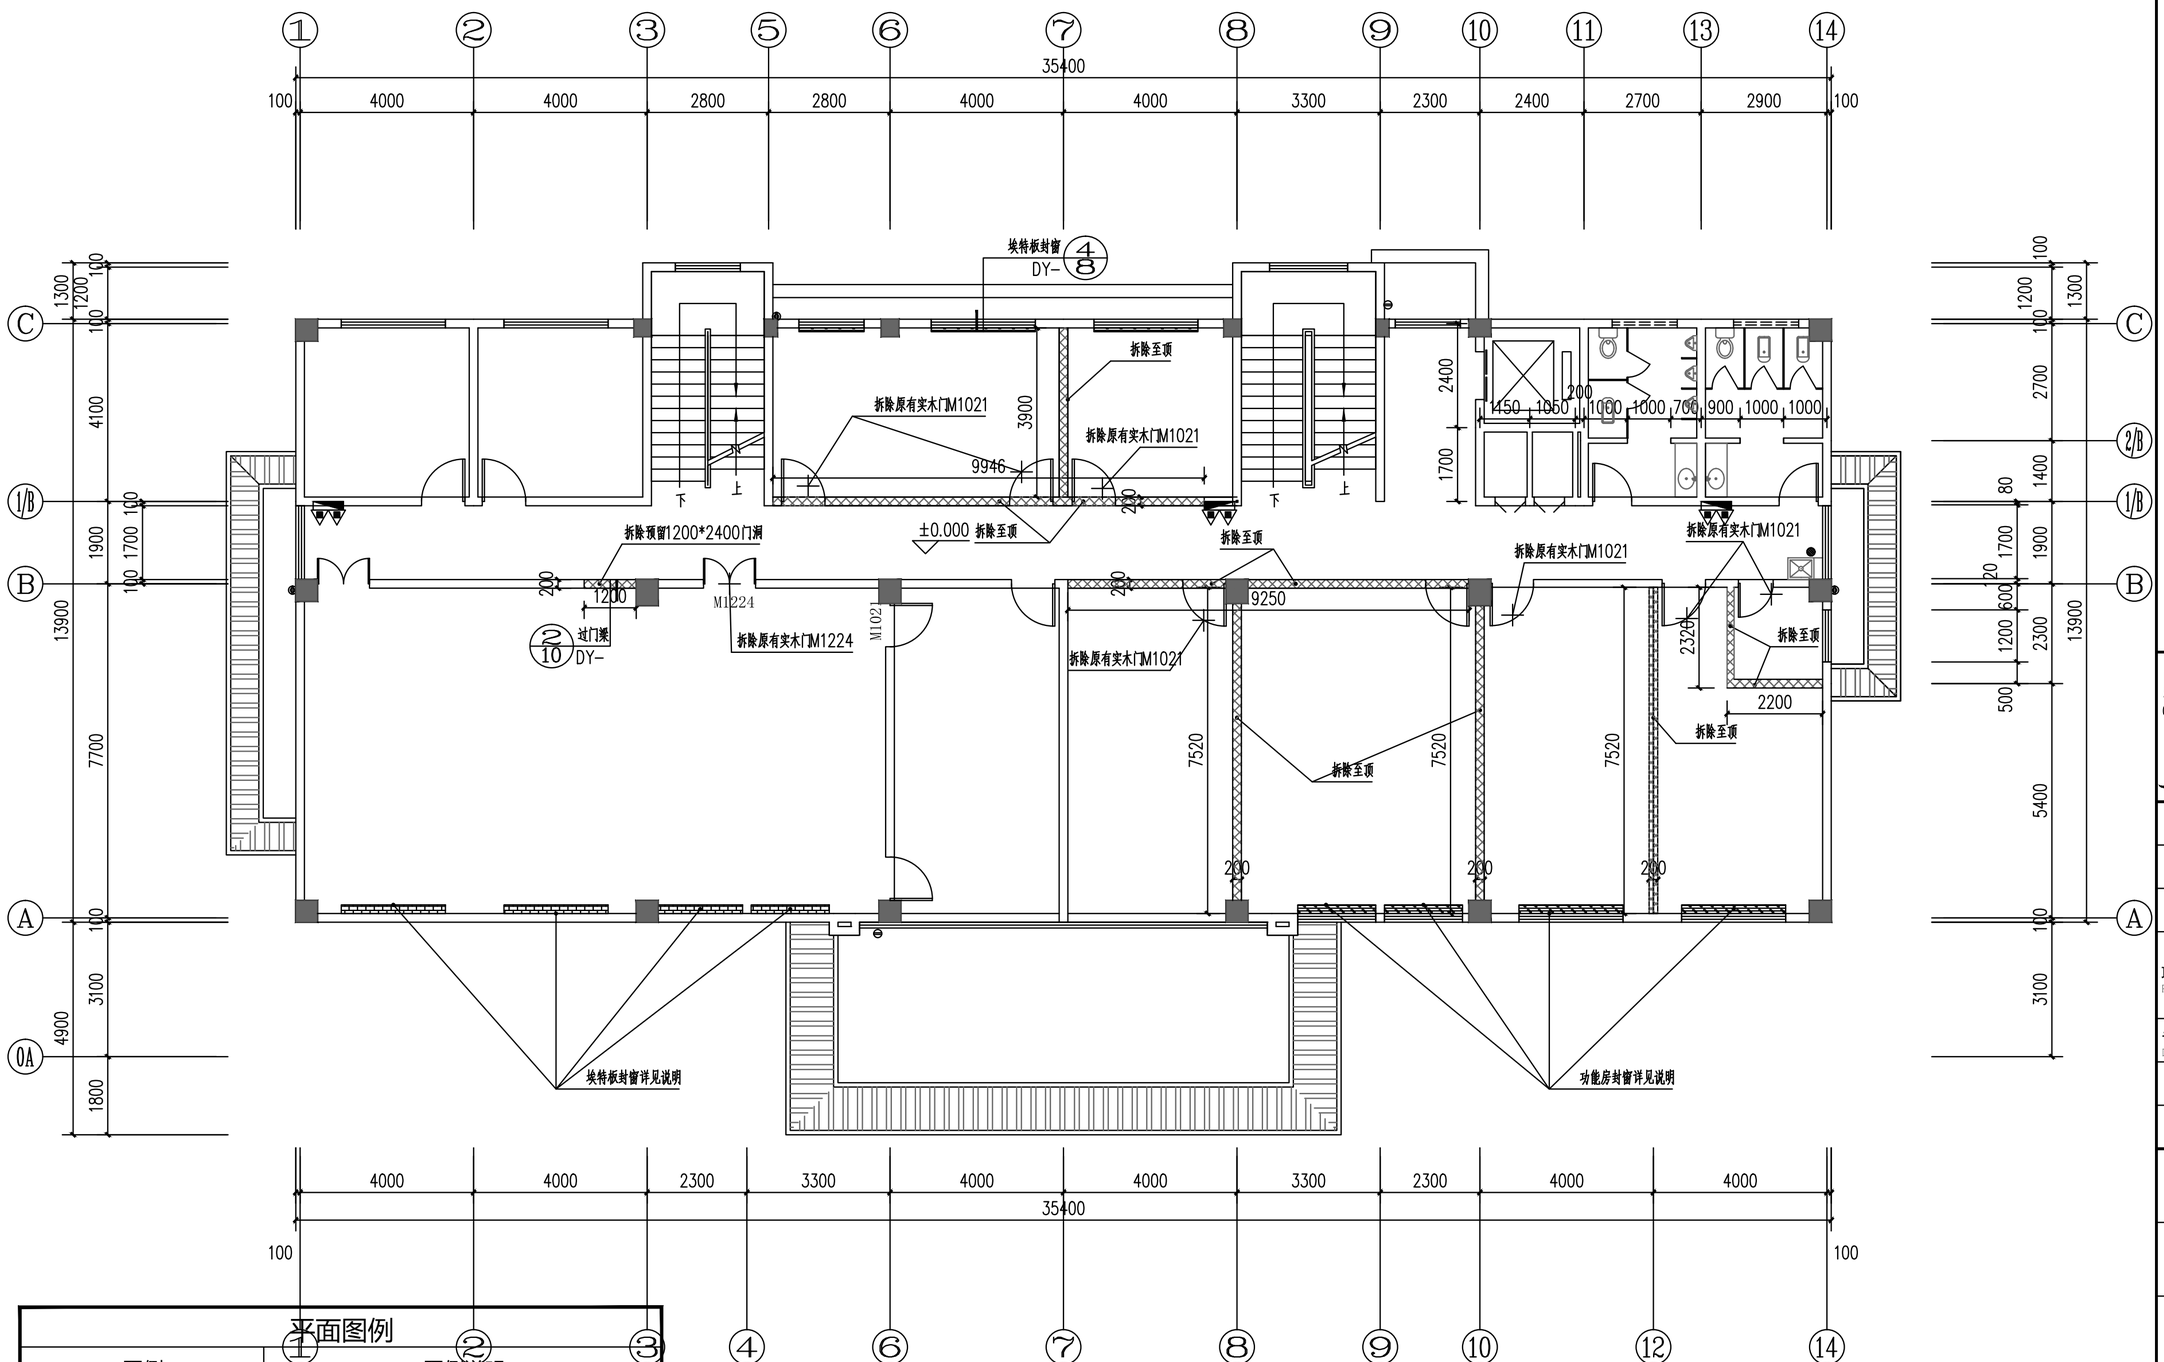

平面图例

图例	图例说明
	拆除墙体填充(尺寸详见标注)
	新建墙体填充(尺寸详见标注)
	陶粒回填

二层拆除墙体定位图 1:100

说明：

新增门洞拆除为减小对原有结构扰动，采用先定位划线静力切割，后逐点分段拆除工艺。先弹出门洞轮廓线，四角钻卸力孔，沿边线湿式切割；轮廓切割完成后自上而下逐点破碎洞口砌体，严禁暴力敲击保留墙体；承重墙需先完成过梁加固，达到强度后方可拆除。施工中保护原有管线，严控裂缝，做好成品保护。

盖章栏：

勘察设计专用章

广西正旺建筑设计有限公司
GUANGXIZHENGWANG ENGINEERING DESIGN CO., LTD
工程设计乙级证书编号：A245019927

本图版权属我公司所有，除法工程外材本图的任何用途和复制，须获得我公司的书面许可
THE OWERSHIP OF THE COPYRIGHT IN THIS DRAWING IS RETAINED BY GUANG CHENG WANG ENGINEERING DESIGN CO., LTD WRITTEN CONSENT MUST BE OBTAINED BEFORE ANY USE OR REPRODUCTION OF THE DRAWING.

审定 APPROVED BY	覃琪峰	
审核 VERIFIED BY	唐汉立	
校对 CHECKED BY	刘海鉴	
项目负责人 PROJECT DIRECTOR BY	刘海鉴	
专业负责人 DISCIPLINE RESPONSIBLE BY	唐汉立	
设计 DESIGNED BY	张桁烽	
制图 DRAWN BY	张桁烽	
建设单位 CLIENT		
工程名称 PROJECT	XXX	
图纸名称 DRAWING TITLE	二层拆除墙体定位图	
工程编号 JOB NO.	ZW21-XX-001	日期 DATE 2026.09
设计阶段 STATUS	施工图	版次 VERSION A
图别 TYPE	建施	图号 DRAWING NO. 2F-LP-02
工程识别码		

会签专业 建筑 结构 给排水 | 会签专业 电气 暖通 | 日期 | 签名

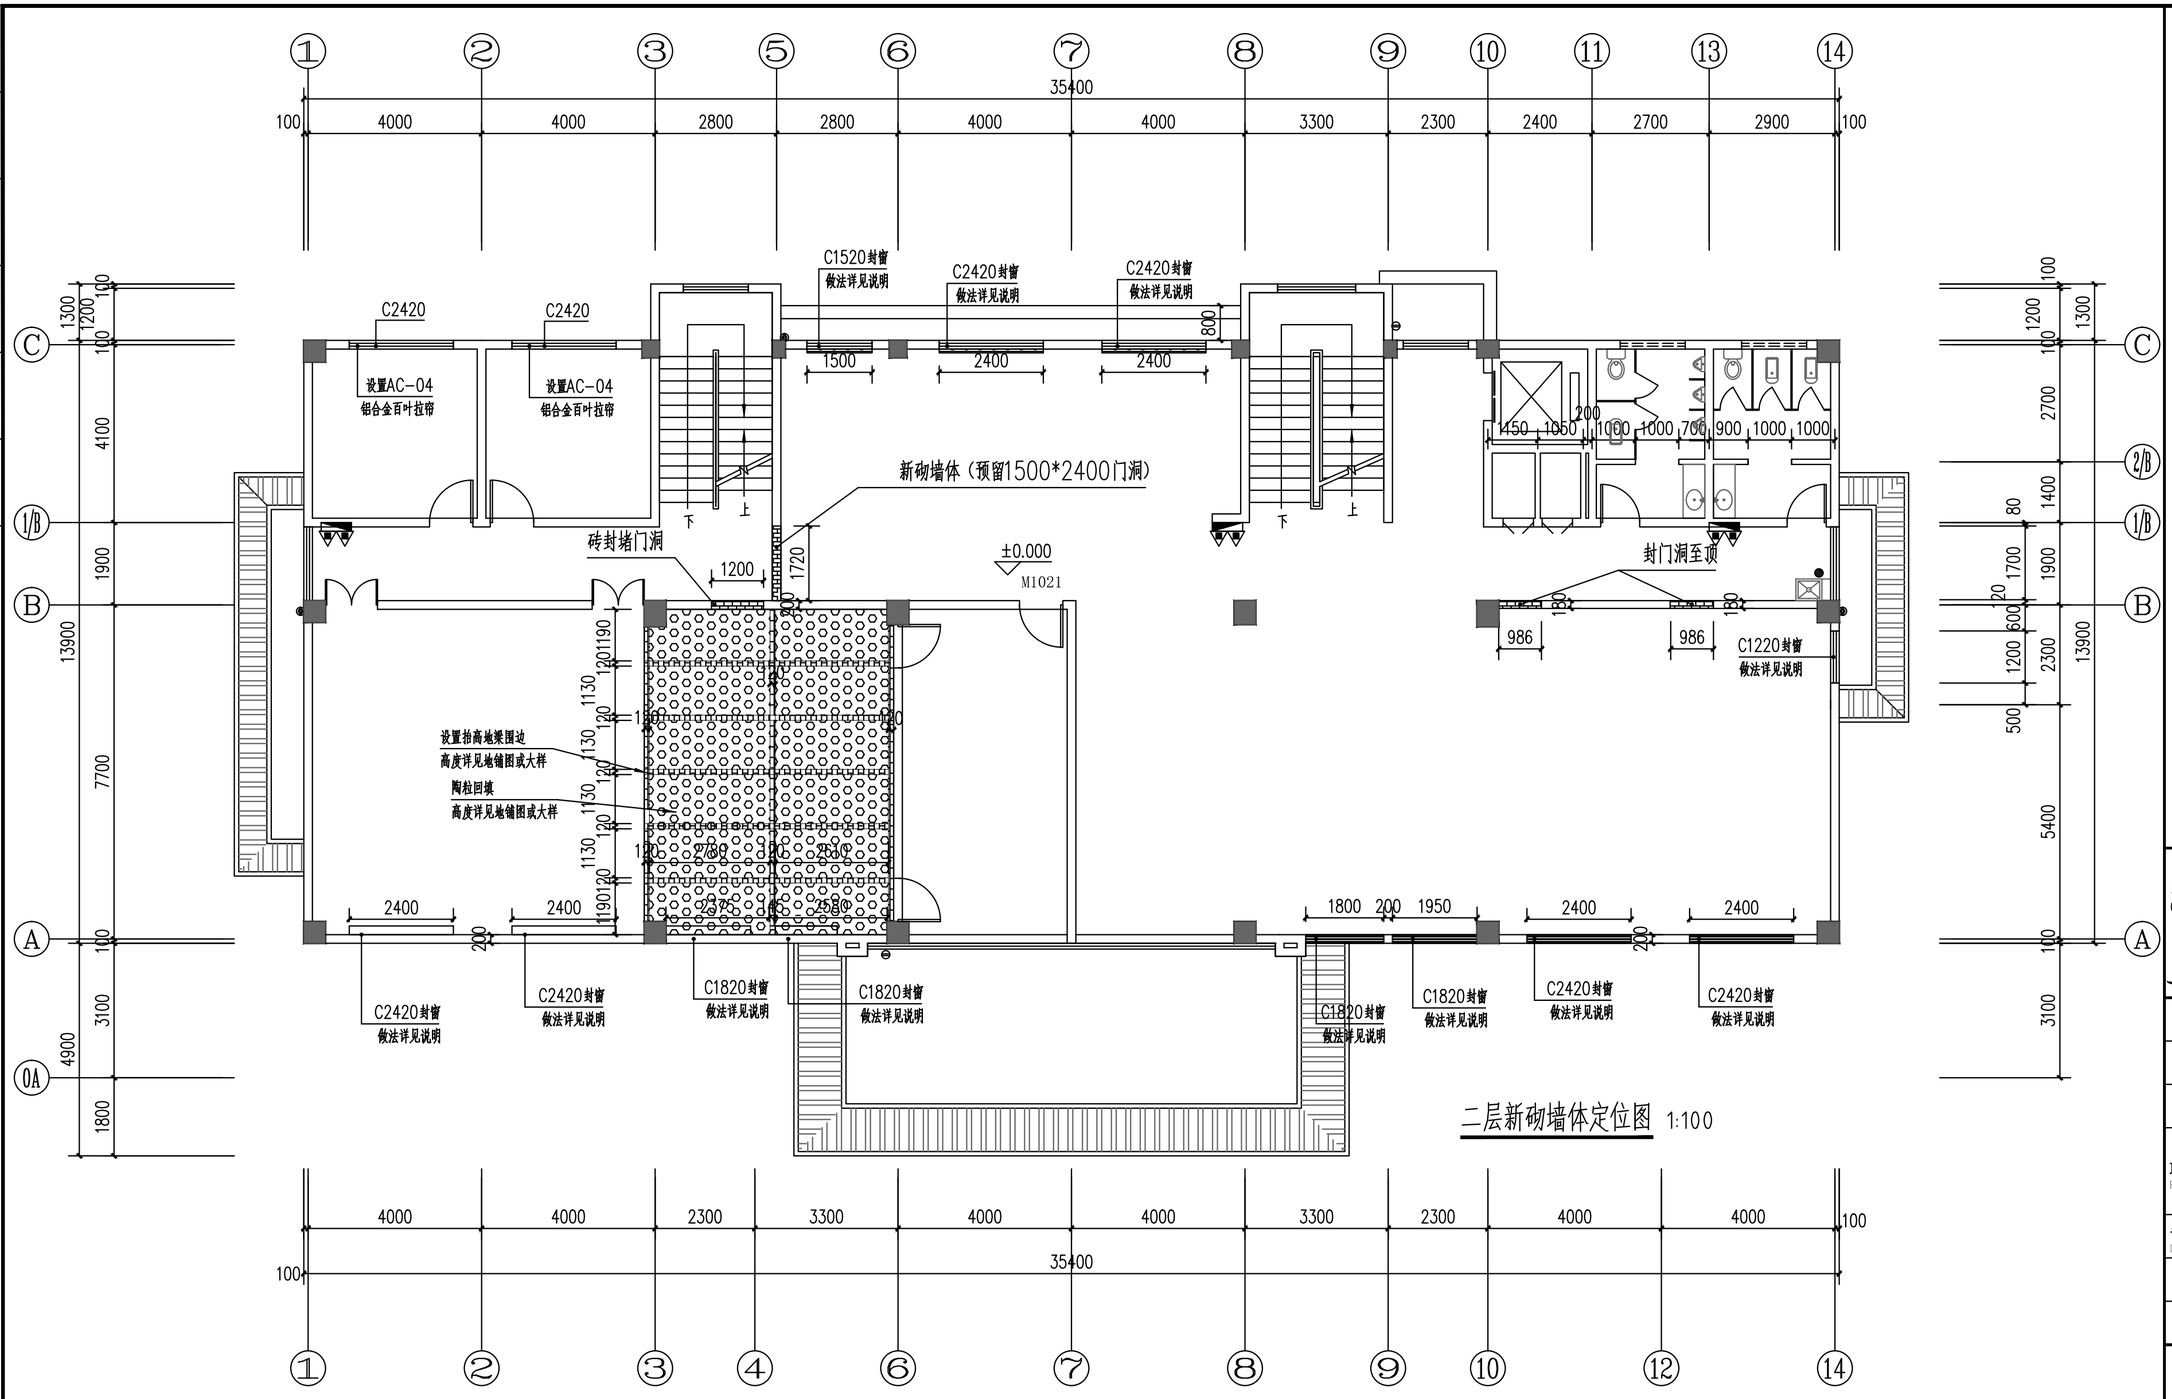

二层新砌墙体定位图 1:100

平面图例

图例	图例说明
	拆除墙体填充(尺寸详见标注)
	新建墙体填充(尺寸详见标注)
	陶粒回填

1、所有隔墙材料以隔墙材料及墙体定位图为准。
2、所有石材地面做防潮，防水，防锈处理。
3、所有隔墙和卫生间砖墙必须砌筑到原结构楼板底部，须按规范加构造柱，圈梁，地梁。
4、所有轻质砖墙门上方须做混凝土过梁。
5、所有地面拆除原地砖，墙垛，地面及隔墙找平，具体数量由施工单位勘察自行解决。
6、砖墙靠玻璃处难燃夹板垫底面贴白色防火板。
7.所有砖墙转角处，需按规范加构造柱。

注.砌体墙
(1)墙体的材料、平面位置见设计图。
(2)砌体填充墙与主体结构的拉接作法详见标准图集《框架结构填充空心砌块构造图集02SG454》。墙板构造及与主体结构的拉接作法详见各墙板的相应构造图集。新增砌体墙拉结筋及构造柱纵筋采用后植筋施工。
(3)拉结筋：砌体墙每隔 500mm用2Φ6水平拉结钢筋与主体（柱或砼墙)可靠拉结,拉结筋入柱(砼墙)200mm,进入砌体内长度:不小于砌体墙长的1/5或700mm。
(4)圈梁：当墙高≥3m时,在半层处设置与柱或砼墙连接且沿全长贯通的钢筋砼圈梁;梁宽同墙厚,梁高200mm,纵筋上下各2Φ10,箍筋Φ6@200.
(5)构造柱：当墙长≥4m时,墙中部设 300×bw构造柱加强（bw为砌体墙厚)，配筋4Φ12，箍筋Φ6@200；构造柱纵筋上、下均要求锚入梁内,冲洗干净，然后才能浇筑混凝土。
(6)墙应在主体结构施工完毕后，由上而下砌筑，防止下层梁承受上层梁以上的荷载。
(7)填充墙砌至板、梁底附近后，应待砌体沉实后再用斜砌法把下部砌体与上部板、梁间用砌块逐块敲紧填实，构造柱顶采用干硬性混凝土捻实。
(8)当门、窗洞顶无结构梁时，应另设过梁，其作法详见说明。

盖章栏：

勘察设计专用章

广西正旺建筑设计有限公司
GUANGXIZHENGWANG ENGINEERING DESIGN CO., LTD
工程设计乙级证书编号：A245019927

本图版权属设计公司所有，除法工程外任何组织和个人不得擅自使用或复制。须获得我公司的书面许可
THE OWNERSHIP OF THE COPYRIGHT IN THESE DRAWING IS RETAINED BY GUANGXI ZHENG WANG ENGINEERING DESIGN CO., LTD WRITTEN CONSENT MUST BE OBTAINED BEFORE ANY USE OR REPRODUCTION OF THE DRAWING

审定 APPROVED BY	覃琪峰	
审核 VERIFIED BY	唐汉立	
校对 CHECKED BY	刘海鉴	
项目负责人 PROJECT DIRECTOR BY	刘海鉴	
专业负责人 DISCIPLINE RESPONSIBLE BY	唐汉立	
设计 DESIGNED BY	张桁烽	
制图 DRAWN BY	张桁烽	
建设单位 CLIENT		
工程名称 PROJECT	XXX	
图纸名称 DRAWING TITLE	二层新砌墙体定位图	
工程编号 JOB NO.	ZW21-XX-001	日期 DATE 2026.09
设计阶段 STATUS	施工图	版次 VERSION A
图别 TYPE	建施	图号 DRAWING NO. 2F-LP-03
工程识别码		

会签专业	日期	签名
建筑		
结构		
给排水		
电气		
暖通		

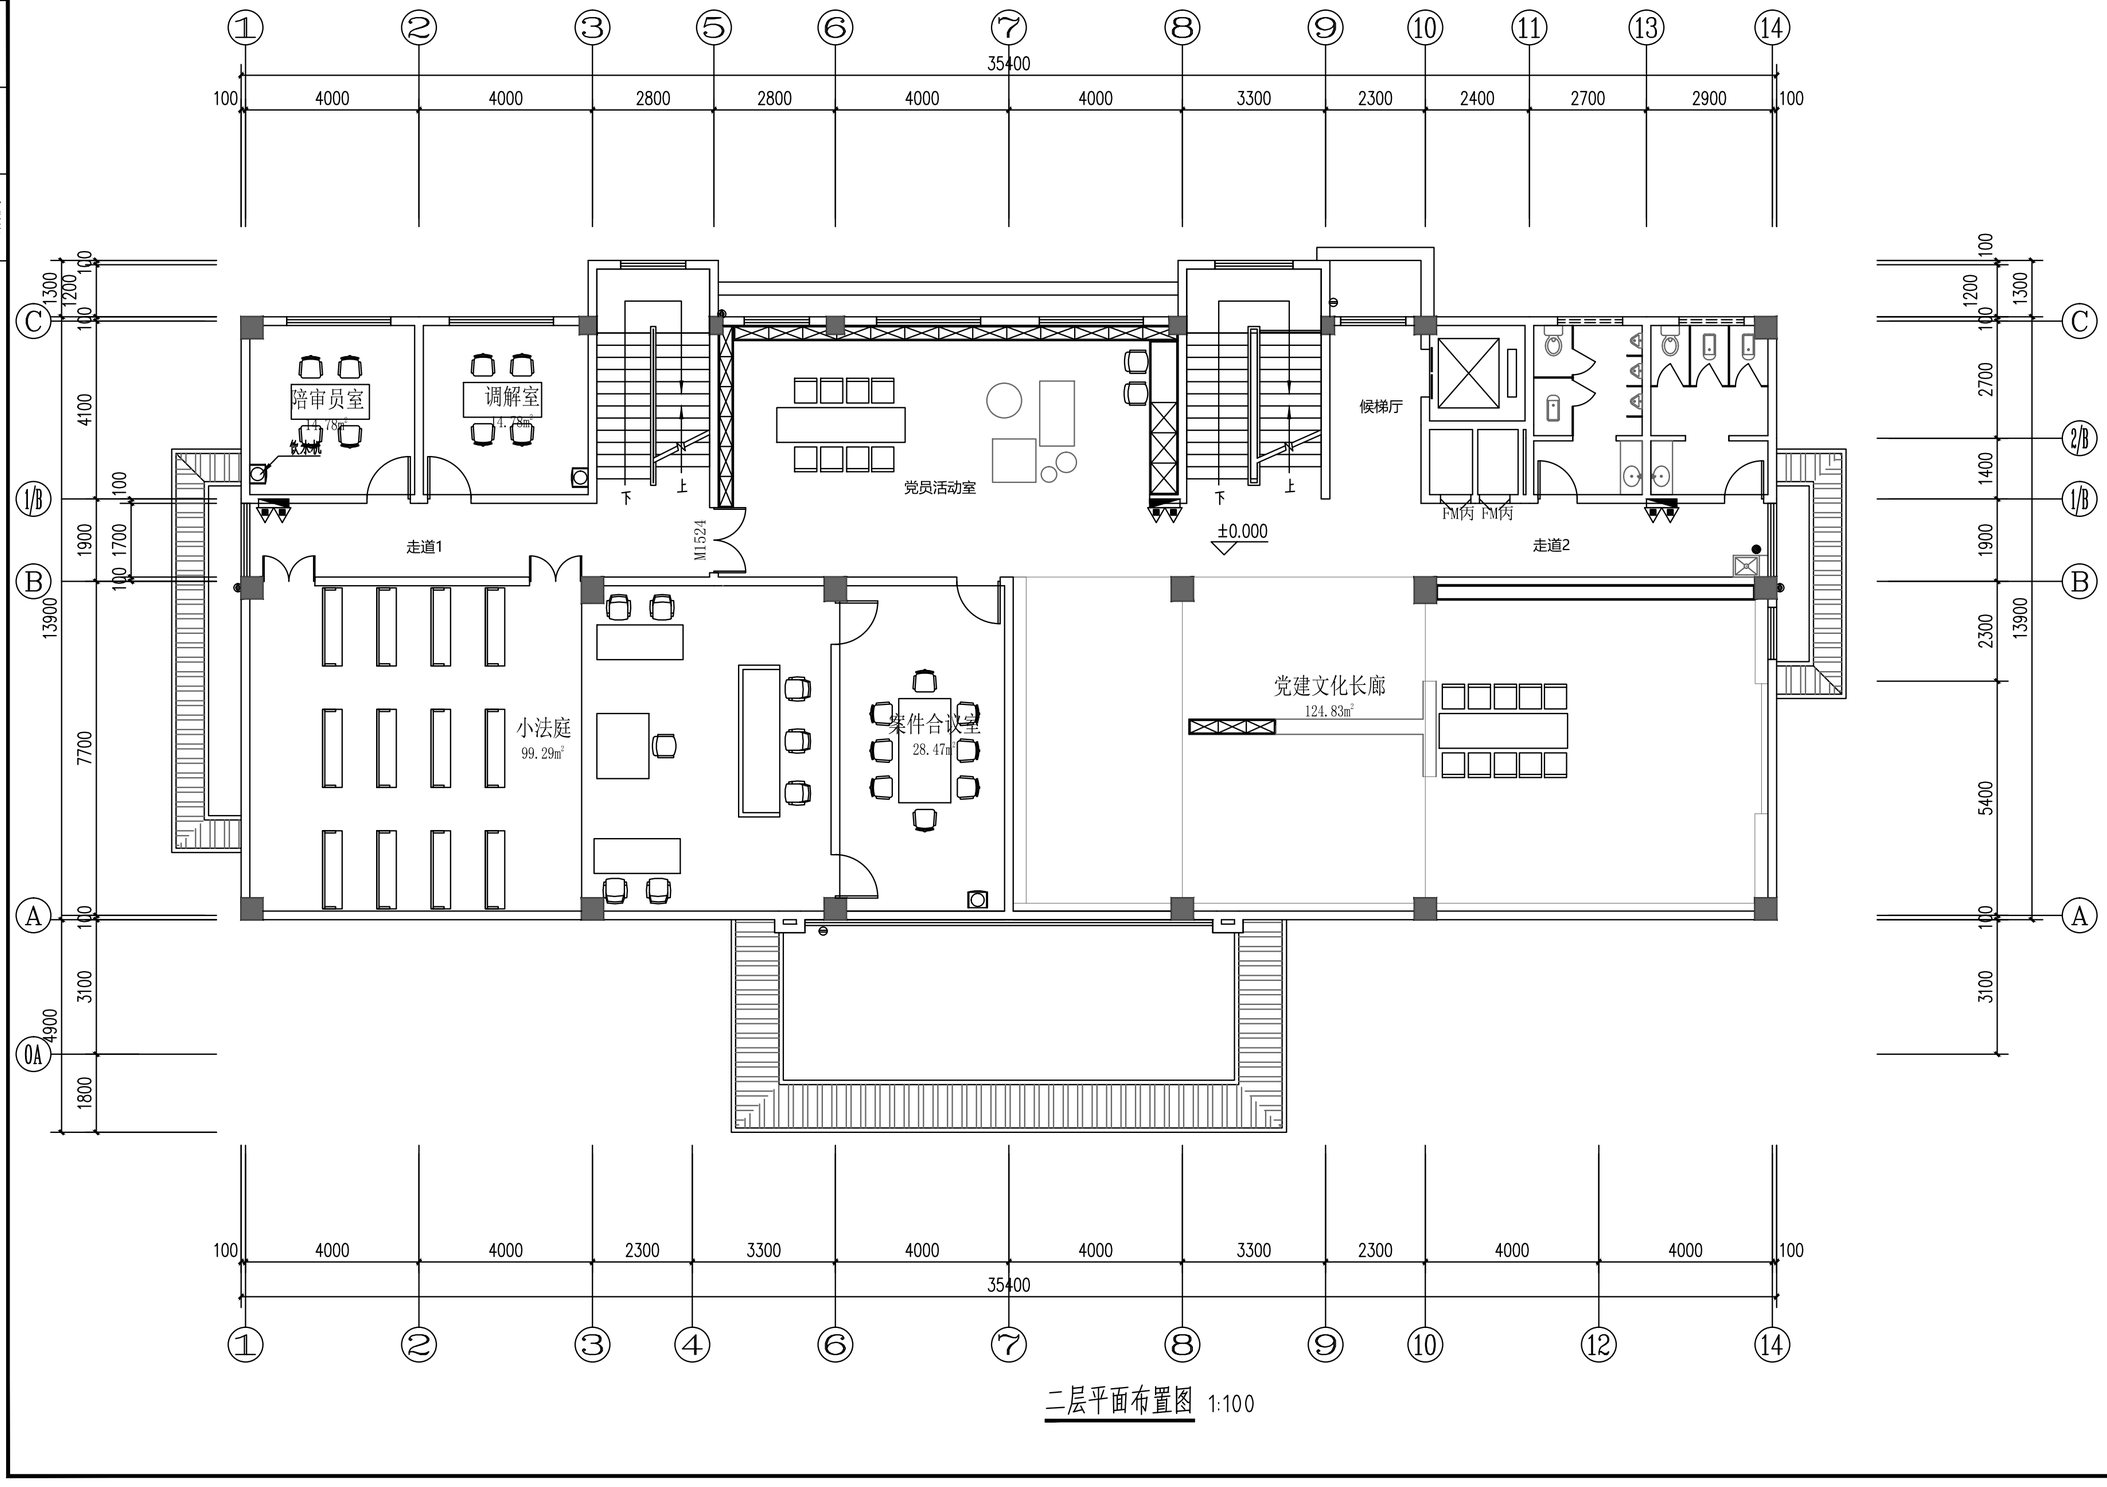

二层平面布置图 1:100

盖章栏：

勘察设计专用章

广西正旺建筑设计有限公司
GUANGXI ZHENGWANG ENGINEERING DESIGN CO., LTD
工程设计乙级证书编号：A245019927

本图版权属我公司所有，除业主程序对本图特许可用途和复制，采获得我公司的书面许可
THE OWNERSHIP OF THE COPYRIGHT IN THIS DRAWING IS RETAINED BY ZHENG ZHENG XUE ENGINEERING DESIGN CO., LTD WRITTEN CONSENT MUST BE OBTAINED BEFORE ANY USE OR REPRODUCTION OF THE DRAWING.

审定 APPROVED BY	覃琪峰	
审核 VERIFIED BY	唐汉立	
校对 CHECKED BY	刘海鉴	
项目负责人 PROJECT DIRECTOR BY	刘海鉴	
专业负责人 DISCIPLINE RESPONSIBLE BY	唐汉立	
设计 DESIGNED BY	张桁烽	
制图 DRAWN BY	张桁烽	
建设单位 CLIENT		
工程名称 PROJECT	XXX	
图纸名称 DRAWING TITLE	二层平面布置图	
工程编号 JOB NO.	ZW21-XX-001	日期 DATE 2026.09
设计阶段 STATUS	施工图	版次 VERSION A
图别 TYPE	建施	图号 DRAWING NO. 2F-LP-04
工程识别码		

会签专业	签名	日期
建筑		
结构		
给排水		
电气		
暖通		

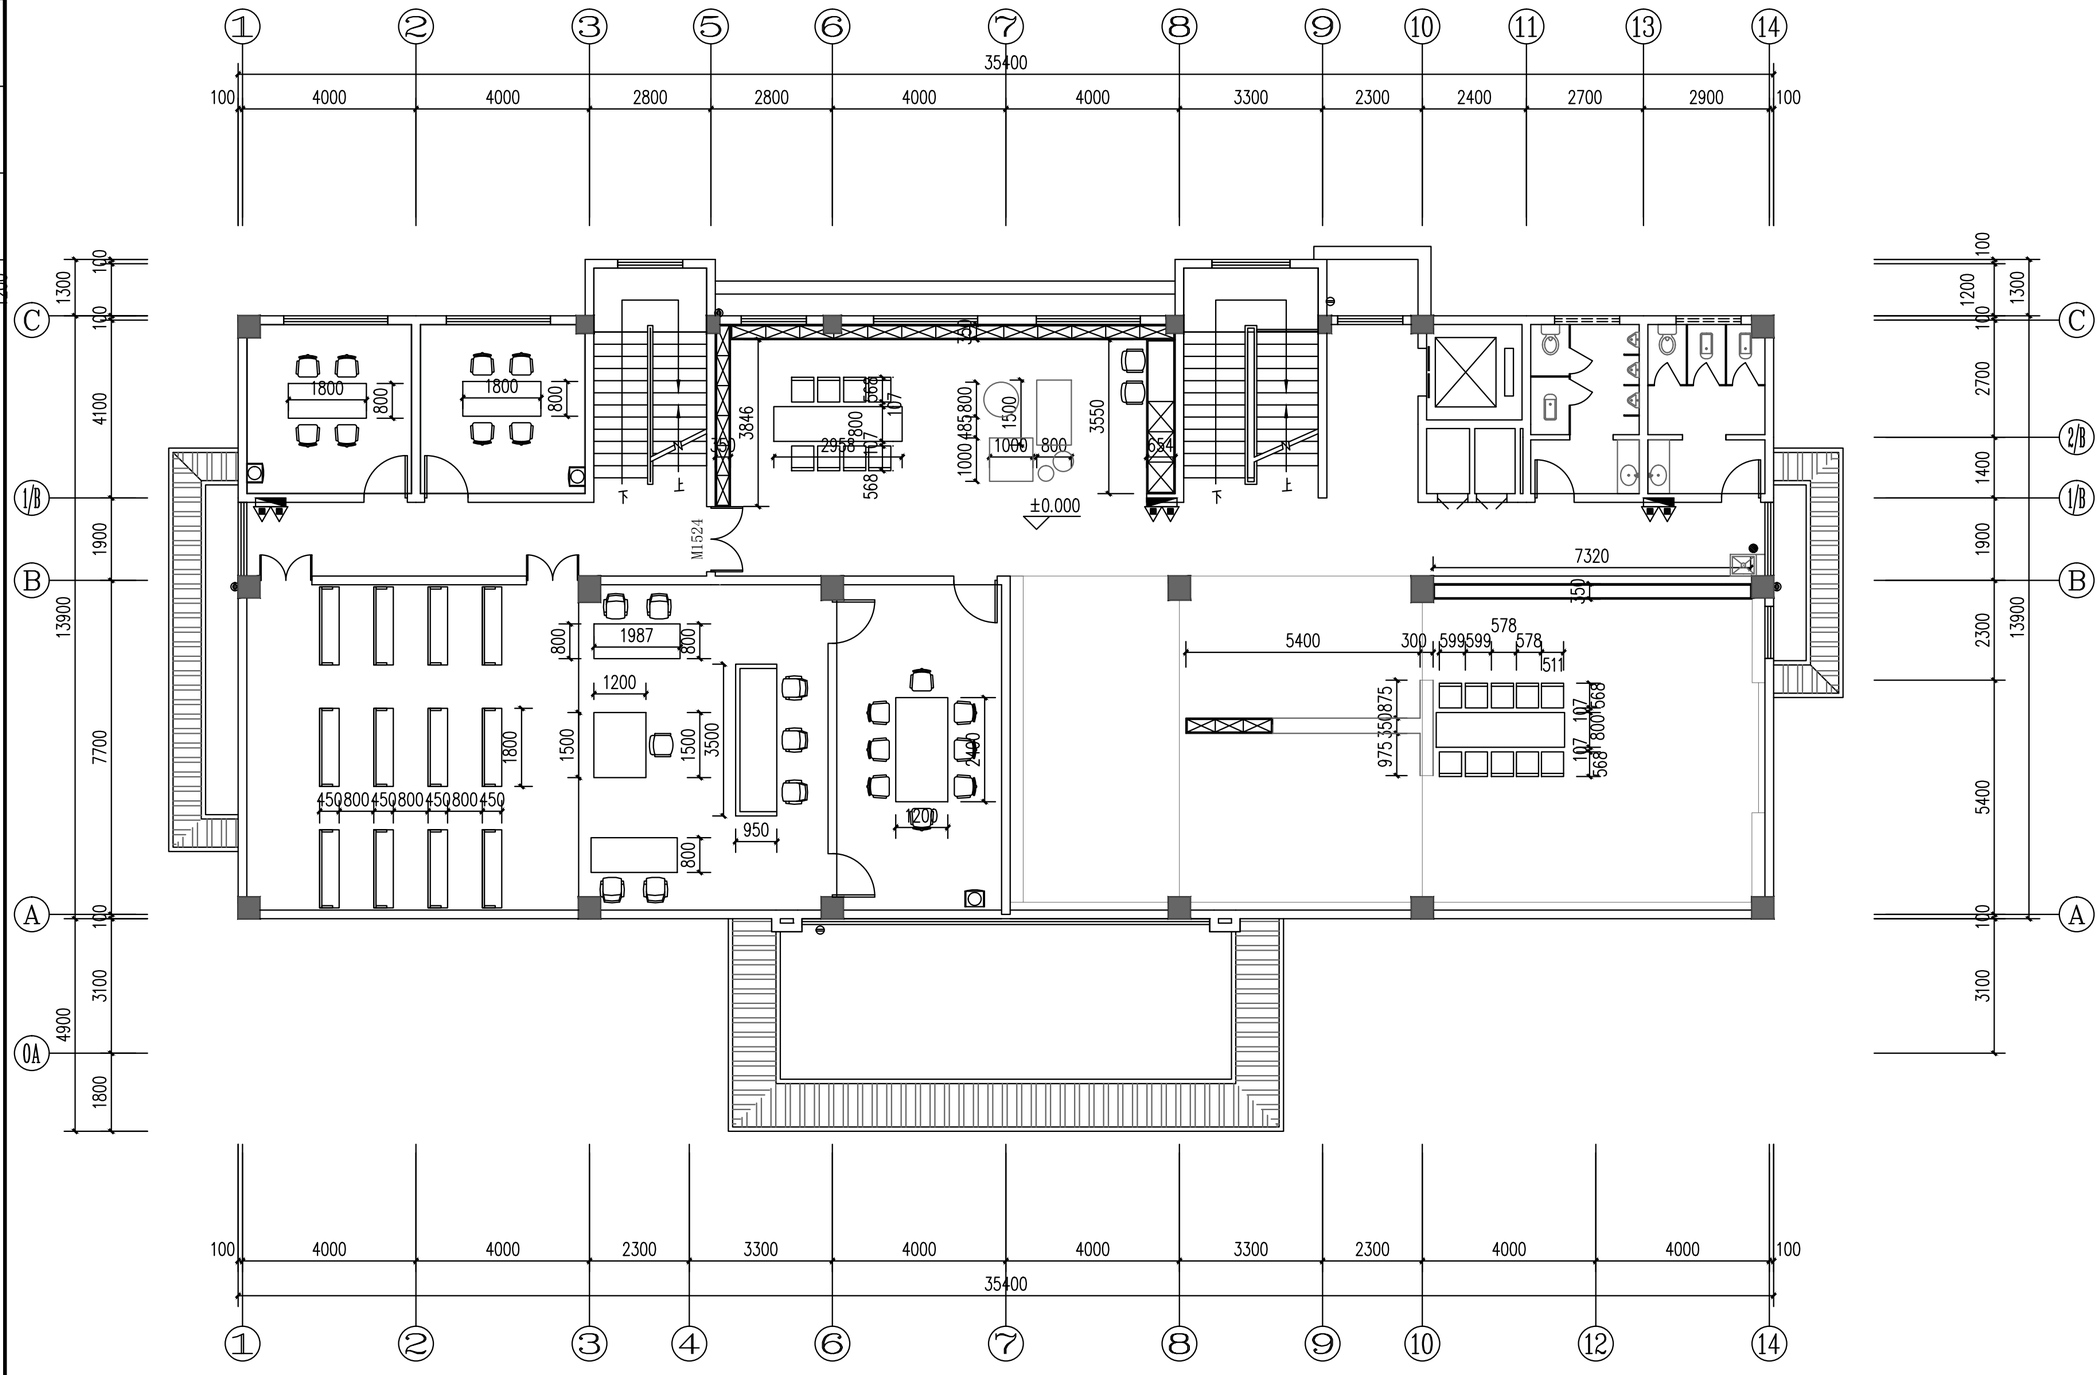

二层家具尺寸平面图 1:100

盖章栏：

勘察设计专用章

广西正旺建筑设计有限公司
GUANGXIZHENGWANG ENGINEERING DESIGN CO., LTD
工程设计乙级证书编号：A245019927

本图版权属我公司所有，除该工程外材本图经任何用途和复制、泄露得我公司的书面许可
THE OWNERSHIP OF THE COPYRIGHT IN THIS DRAWING IS RETAINED BY GUANGXI ZHENG WANG ECE ENGINEERING DESIGN CO., LTD WRITTEN CONSENT MUST BE OBTAINED BEFORE ANY USE OR REPRODUCTION OF THE DRAWING

审定 APPROVED BY	覃琪峰	
审核 VERIFIED BY	唐汉立	
校对 CHECKED BY	刘海鉴	
项目负责人 PROJECT DIRECTOR BY	刘海鉴	
专业负责人 DISCIPLINE RESPONSIBLE BY	唐汉立	
设计 DESIGNED BY	张桁烽	
制图 DRAWN BY	张桁烽	
建设单位 CLIENT		
工程名称 PROJECT	XXX	
图纸名称 DRAWING TITLE	二层家具尺寸平面图	
工程编号 JOB No.	ZW21-XX-001	日期 DATE 2026.09
设计阶段 STATUS	施工图	版次 VERSION A
图别 TYPE	建施	图号 DRAWING NO. 2F-LP-05
工程识别码		

会签专业	签名	日期
建筑		
结构		
给排水		
电气		
暖通		

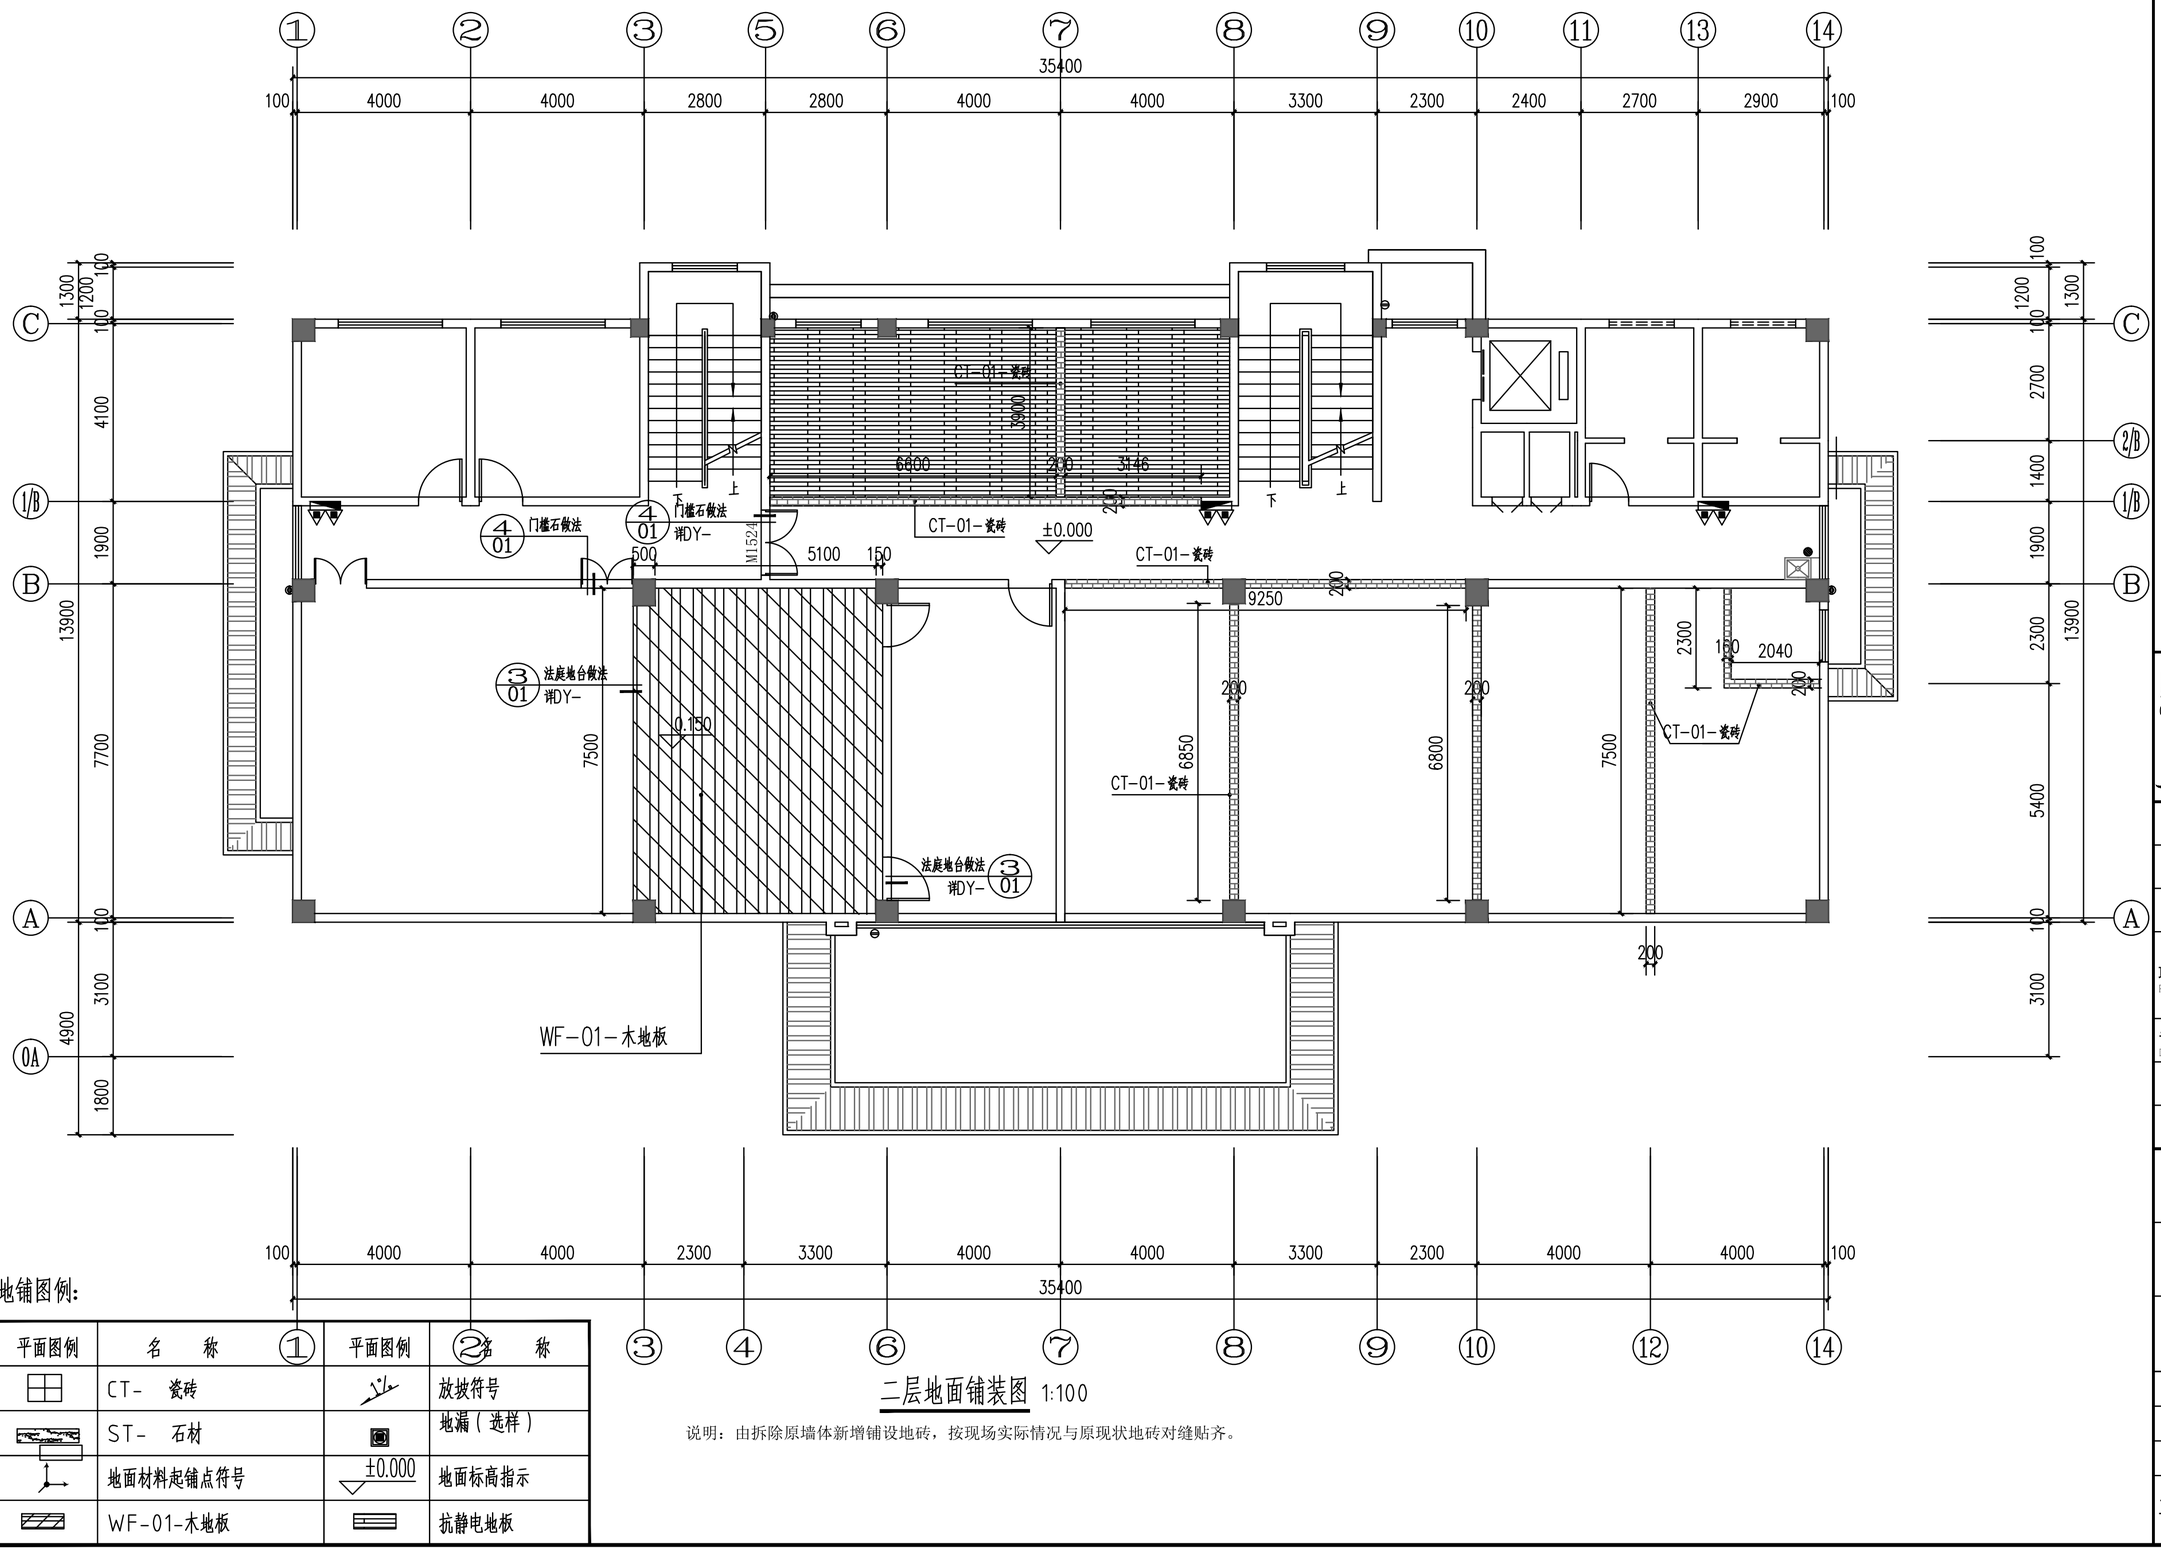

地铺图例：

平面图例	名称	平面图例	名称
	CT- 瓷砖		放拔符号
	ST- 石材		地漏（选样）
	地面材料起铺点符号	±0.000	地面标高指示
	WF-01-木地板		抗静电地板

二层地面铺装图 1:100

说明：由拆除原墙体新增铺设地砖，按现场实际情况与原现状地砖对缝贴齐。

盖章栏：

勘察设计专用章

广西正旺建筑设计有限公司
GUANGXIZHENGWANG ENGINEERING DESIGN CO., LTD
工程设计乙级证书编号：A245019927

本图版权属设计公司所有，除该工程外未经许可用途和复制。须获得设计公司书面许可
THE OWNERSHIP OF THE COPYRIGHT IN THIS DRAWING IS OBTAINED BY GUANGXI ZHENG WANG ECE ENGINEERING DESIGN CO., LTD WRITTEN CONSENT MUST BE OBTAINED BEFORE ANY USE OR REPRODUCTION OF THE DRAWING

审定 APPROVED BY	覃琪峰	
审核 VERIFIED BY	唐汉立	
校对 CHECKED BY	刘海鉴	
项目负责人 PROJECT DIRECTOR BY	刘海鉴	
专业负责人 DISCIPLINE RESPONSIBLE BY	唐汉立	
设计 DESIGNED BY	张桁烽	
制图 DRAWN BY	张桁烽	
建设单位 CLIENT		
工程名称 PROJECT	XXX	
图纸名称 DRAWING TITLE	二层地砖铺贴图	
工程编号 JOB No.	ZW21-XX-001	日期 DATE 2026.09
设计阶段 STATUS	施工图	版次 VERSION A
图别 TYPE	建施	图号 DRAWING NO. 2F-LP-06
工程识别码		

会签专业	签名	日期
建筑		
结构		
给排水		
电气		
暖通		

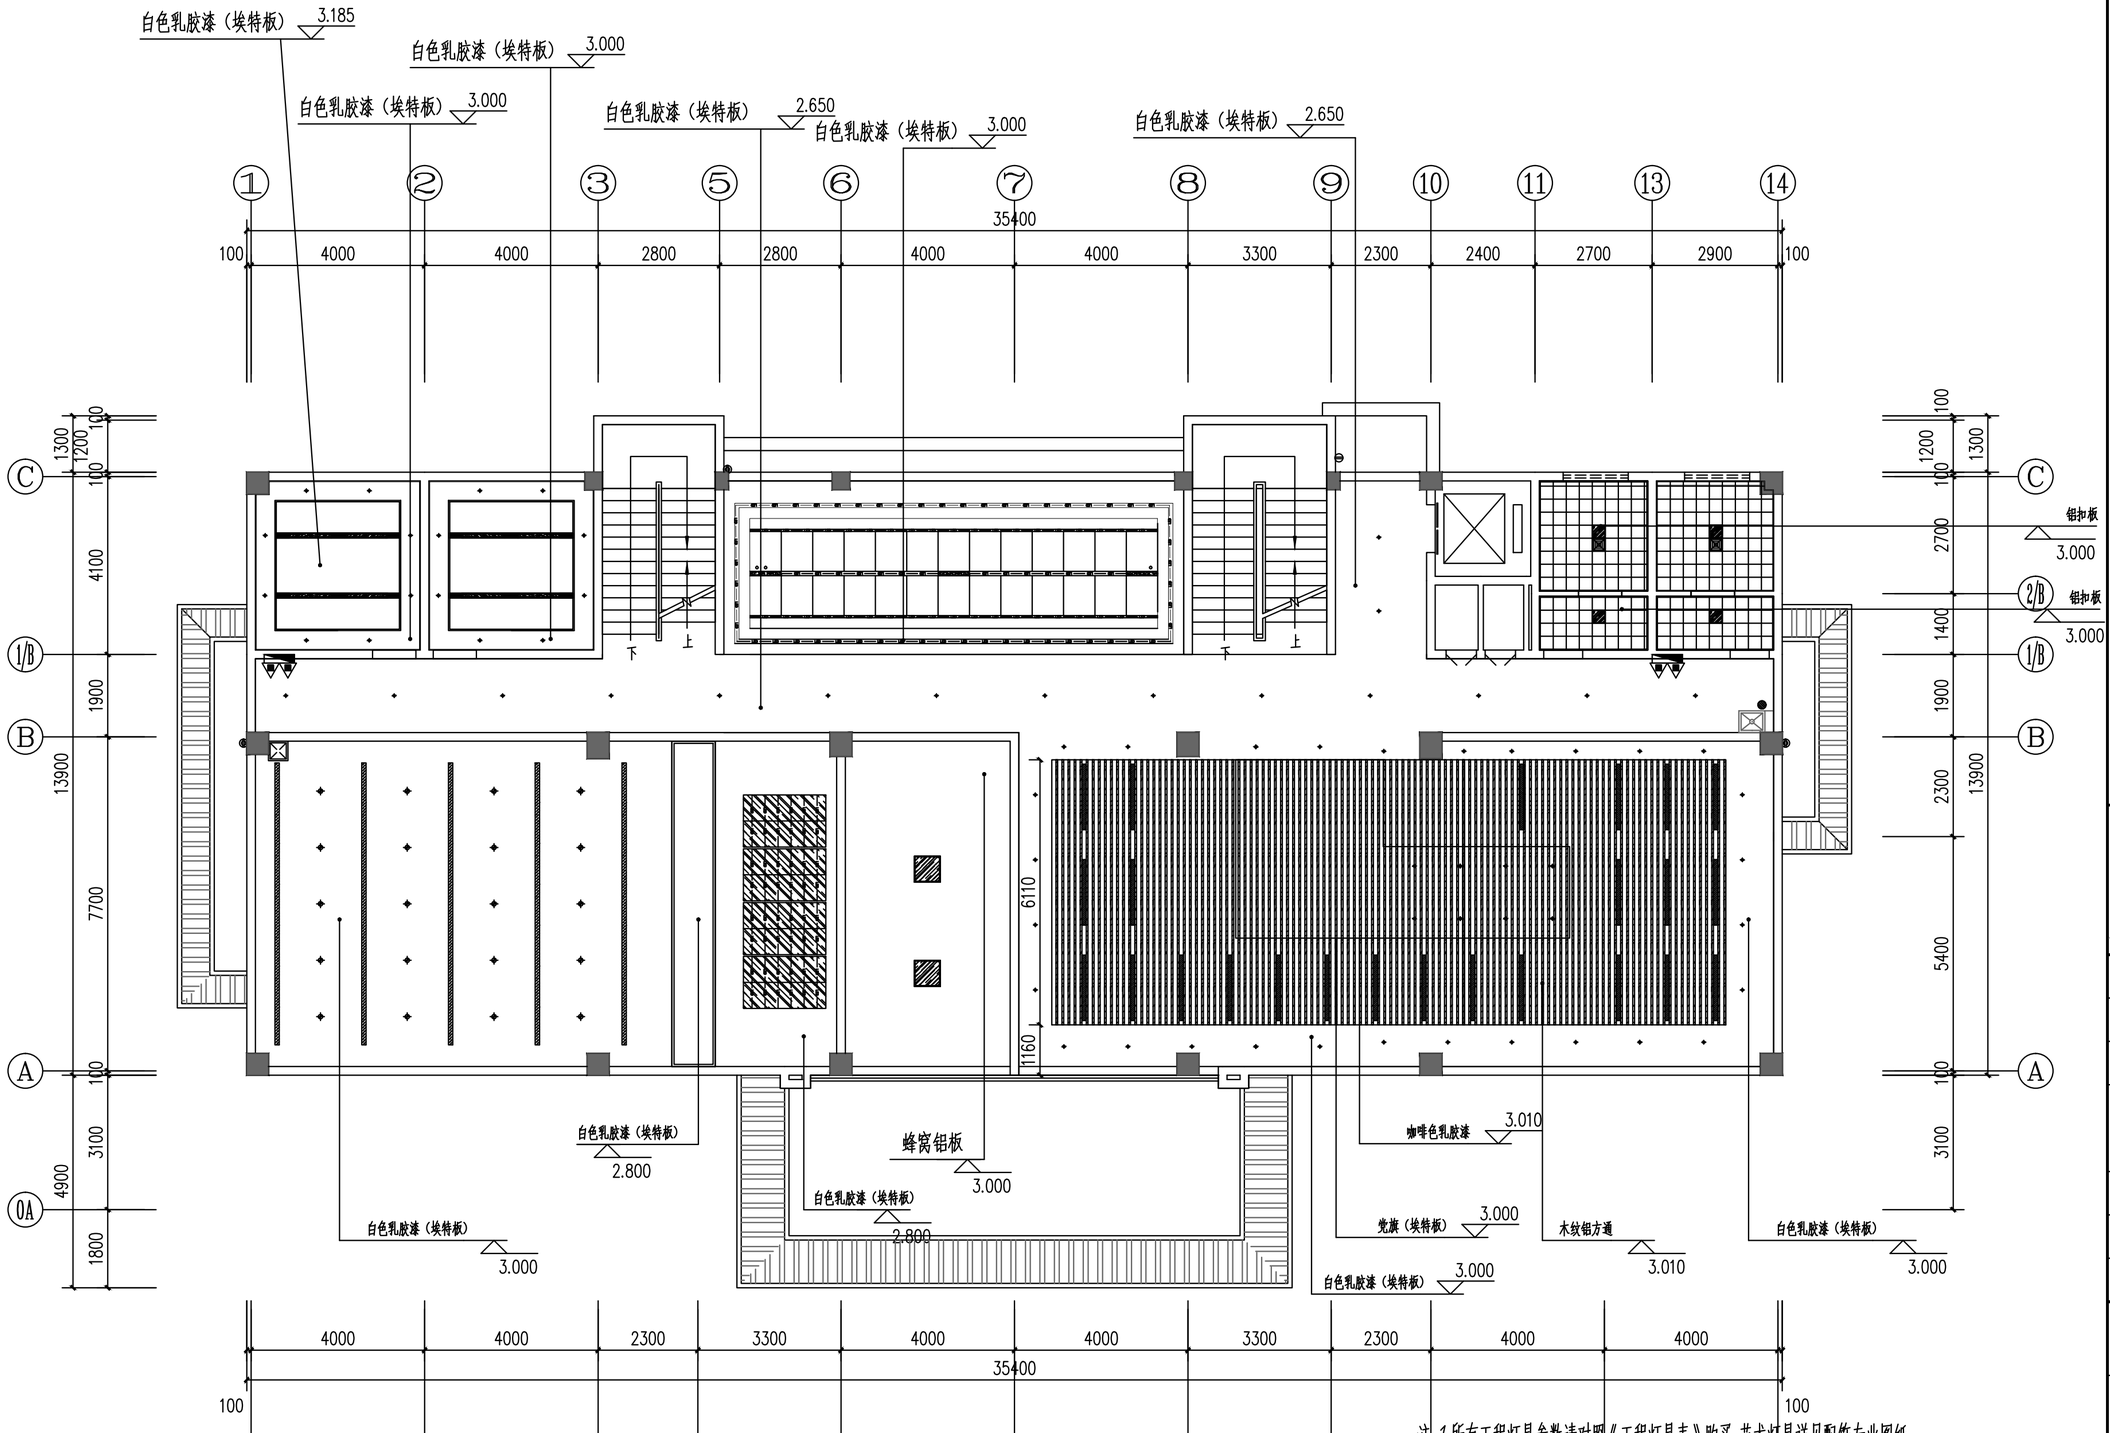

平面图例	名 称	平面图例	名 称
	LED 筒灯（下照式）		条形灯
	排气扇		LED 平板灯(600*600、300*300)
	三头格栅灯		吸顶灯 /400mm、1200mm
	成品检修口（450*450mm）		亚克力灯

二层综合天花图 1:100

注:1.所有工程灯具参数请对照《工程灯具表》购买,艺术灯具详见配饰专业图纸.
2.空调风口尺寸须严格按照天花平面处尺寸定制,风口均喷与该处天花同色漆(非涂乳胶漆).
3.所有非LED灯带均错位安装,不能出现断光现象.靠风口射灯,顶部封板防止漏光.
4.空调天花检修口须依照图纸位置设置,遇电机实际需要调整位置时须考虑对齐、美观原则.
5.所有吊灯、吊扇等天花较重物体,施工方在做基层前须做预埋件并主动让设计方确认。
6.天花检修口须依照图纸位置设置,遇电机实际需要调整位置时须考虑对齐、美观原则.

盖章栏:

勘察设计专用章

广西正旺建筑设计有限公司
GUANGXI ZHENGWANG ENGINEERING DESIGN CO., LTD
工程设计乙级证书编号：A245019927

本图版权属设计公司所有，除该工程外材料图纸任何用途和复制，须获得我公司的书面许可
THE OWNERSHIP OF THE COPYRIGHT IN THIS DRAWING IS RETAINED BY ZHENG CHENG SIZE ENGINEERING DESIGN CO., LTD WRITTEN CONSENT MUST BE OBTAINED BEFORE ANY USE OR REPRODUCTION OF THE DRAWING

审定 APPROVED BY	覃琪峰	
审核 VERIFIED BY	唐汉立	
校对 CHECKED BY	刘海鉴	
项目负责人 PROJECT DIRECTOR BY	刘海鉴	
专业负责人 DISCIPLINE RESPONSIBLE BY	唐汉立	
设计 DESIGNED BY	张桁烽	
制图 DRAWN BY	张桁烽	
建设单位 CLIENT		
工程名称 PROJECT	XXX	
图纸名称 DRAWING TITLE	二层综合天花图	
工程编号 JOB NO.	ZW21-XX-001	日期 DATE 2026.09
设计阶段 STATUS	施工图	版次 VERSION A
图别 TYPE	建施	图号 DRAWING NO. 2F-LP-07
工程识别码		

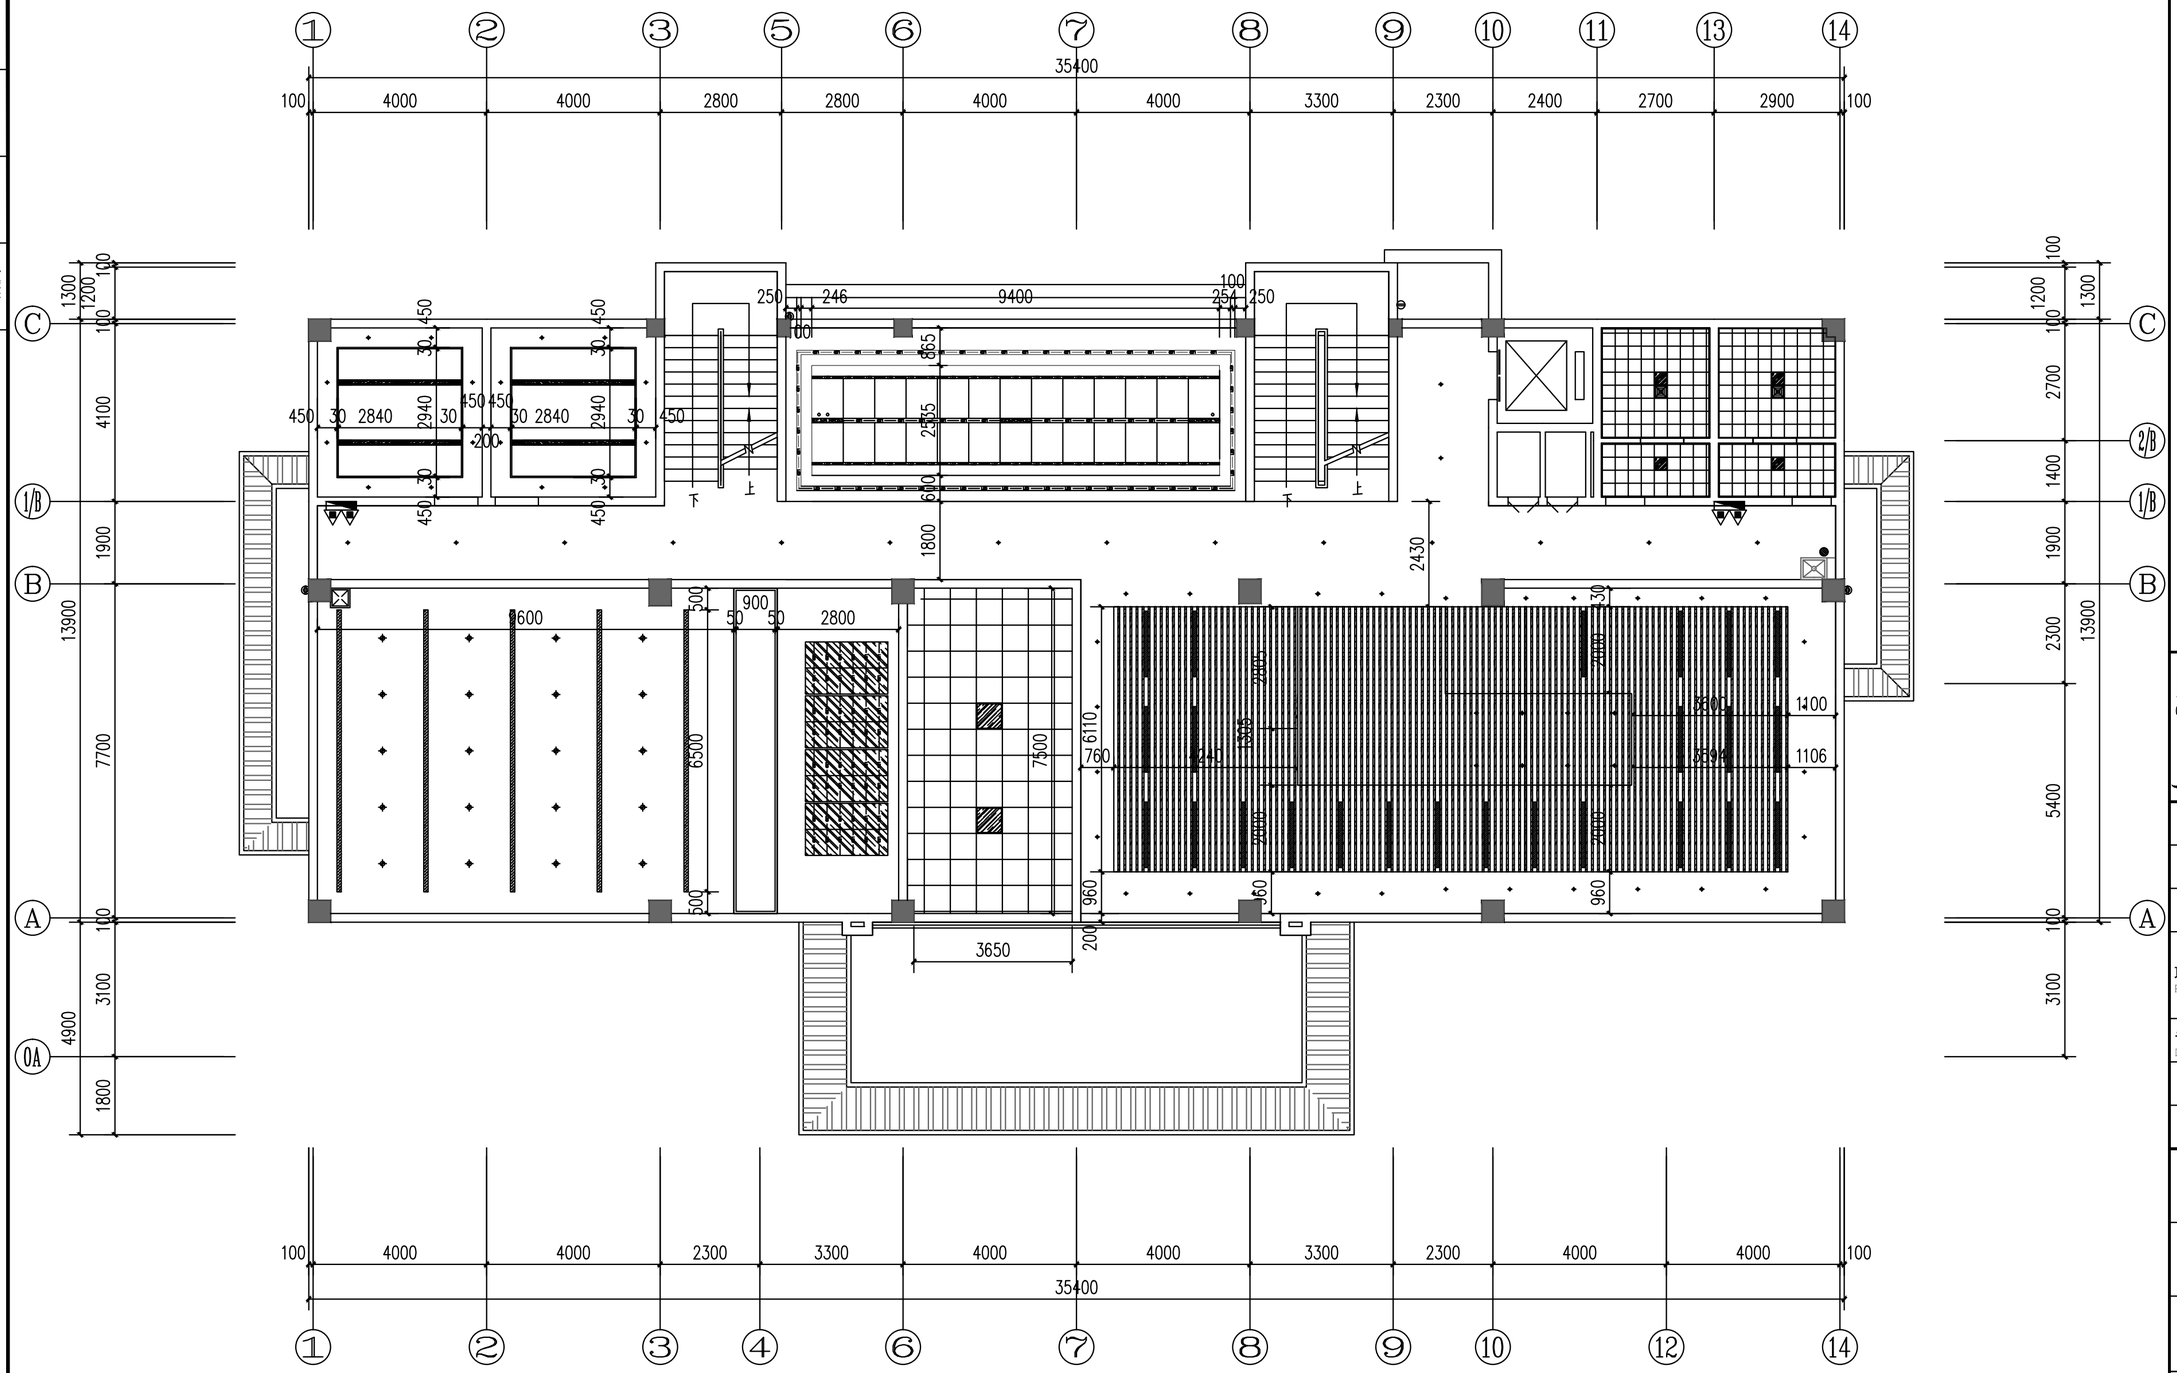

二层天花尺寸图 1:100

会签专业 建筑 结构 给排水 | 会签专业 电气 暖通

日期	签名	日期	签名

盖章栏：

勘察设计专用章

广西正旺建筑设计有限公司
GUANGXI ZHENGWANG ENGINEERING DESIGN CO., LTD
工程设计乙级证书编号：A245019927

本图版权属我公司所有，除该工程外对本图的任何用途和复制、派发得我公司的书面许可
THE OWNERSHIP OF THE COPYRIGHT IN THIS DRAWING IS RETAINED BY ZHENG CHENG RUIZ ENGINEERING DESIGN CO., LTD WRITTEN CONSENT MUST BE OBTAINED BEFORE ANY USE OR REPRODUCTION OF THE DRAWING

审定 APPROVED BY	覃琪峰	
审核 VERIFIED BY	唐汉立	
校对 CHECKED BY	刘海鉴	
项目负责人 PROJECT DIRECTOR BY	刘海鉴	
专业负责人 DISCIPLINE RESPONSIBLE BY	唐汉立	
设计 DESIGNED BY	张桁烽	
制图 DRAWN BY	张桁烽	

建设单位 CLIENT	
工程名称 PROJECT	XXX
图纸名称 DRAWING TITLE	二层天花尺寸图

工程编号 JOB NO.	ZW21-XX-001	日期 DATE	2026.09
设计阶段 STATUS	施工图	版次 VERSION	A
图别 TYPE	建施	图号 DRAWING NO.	2F-LP-08
工程识别码			

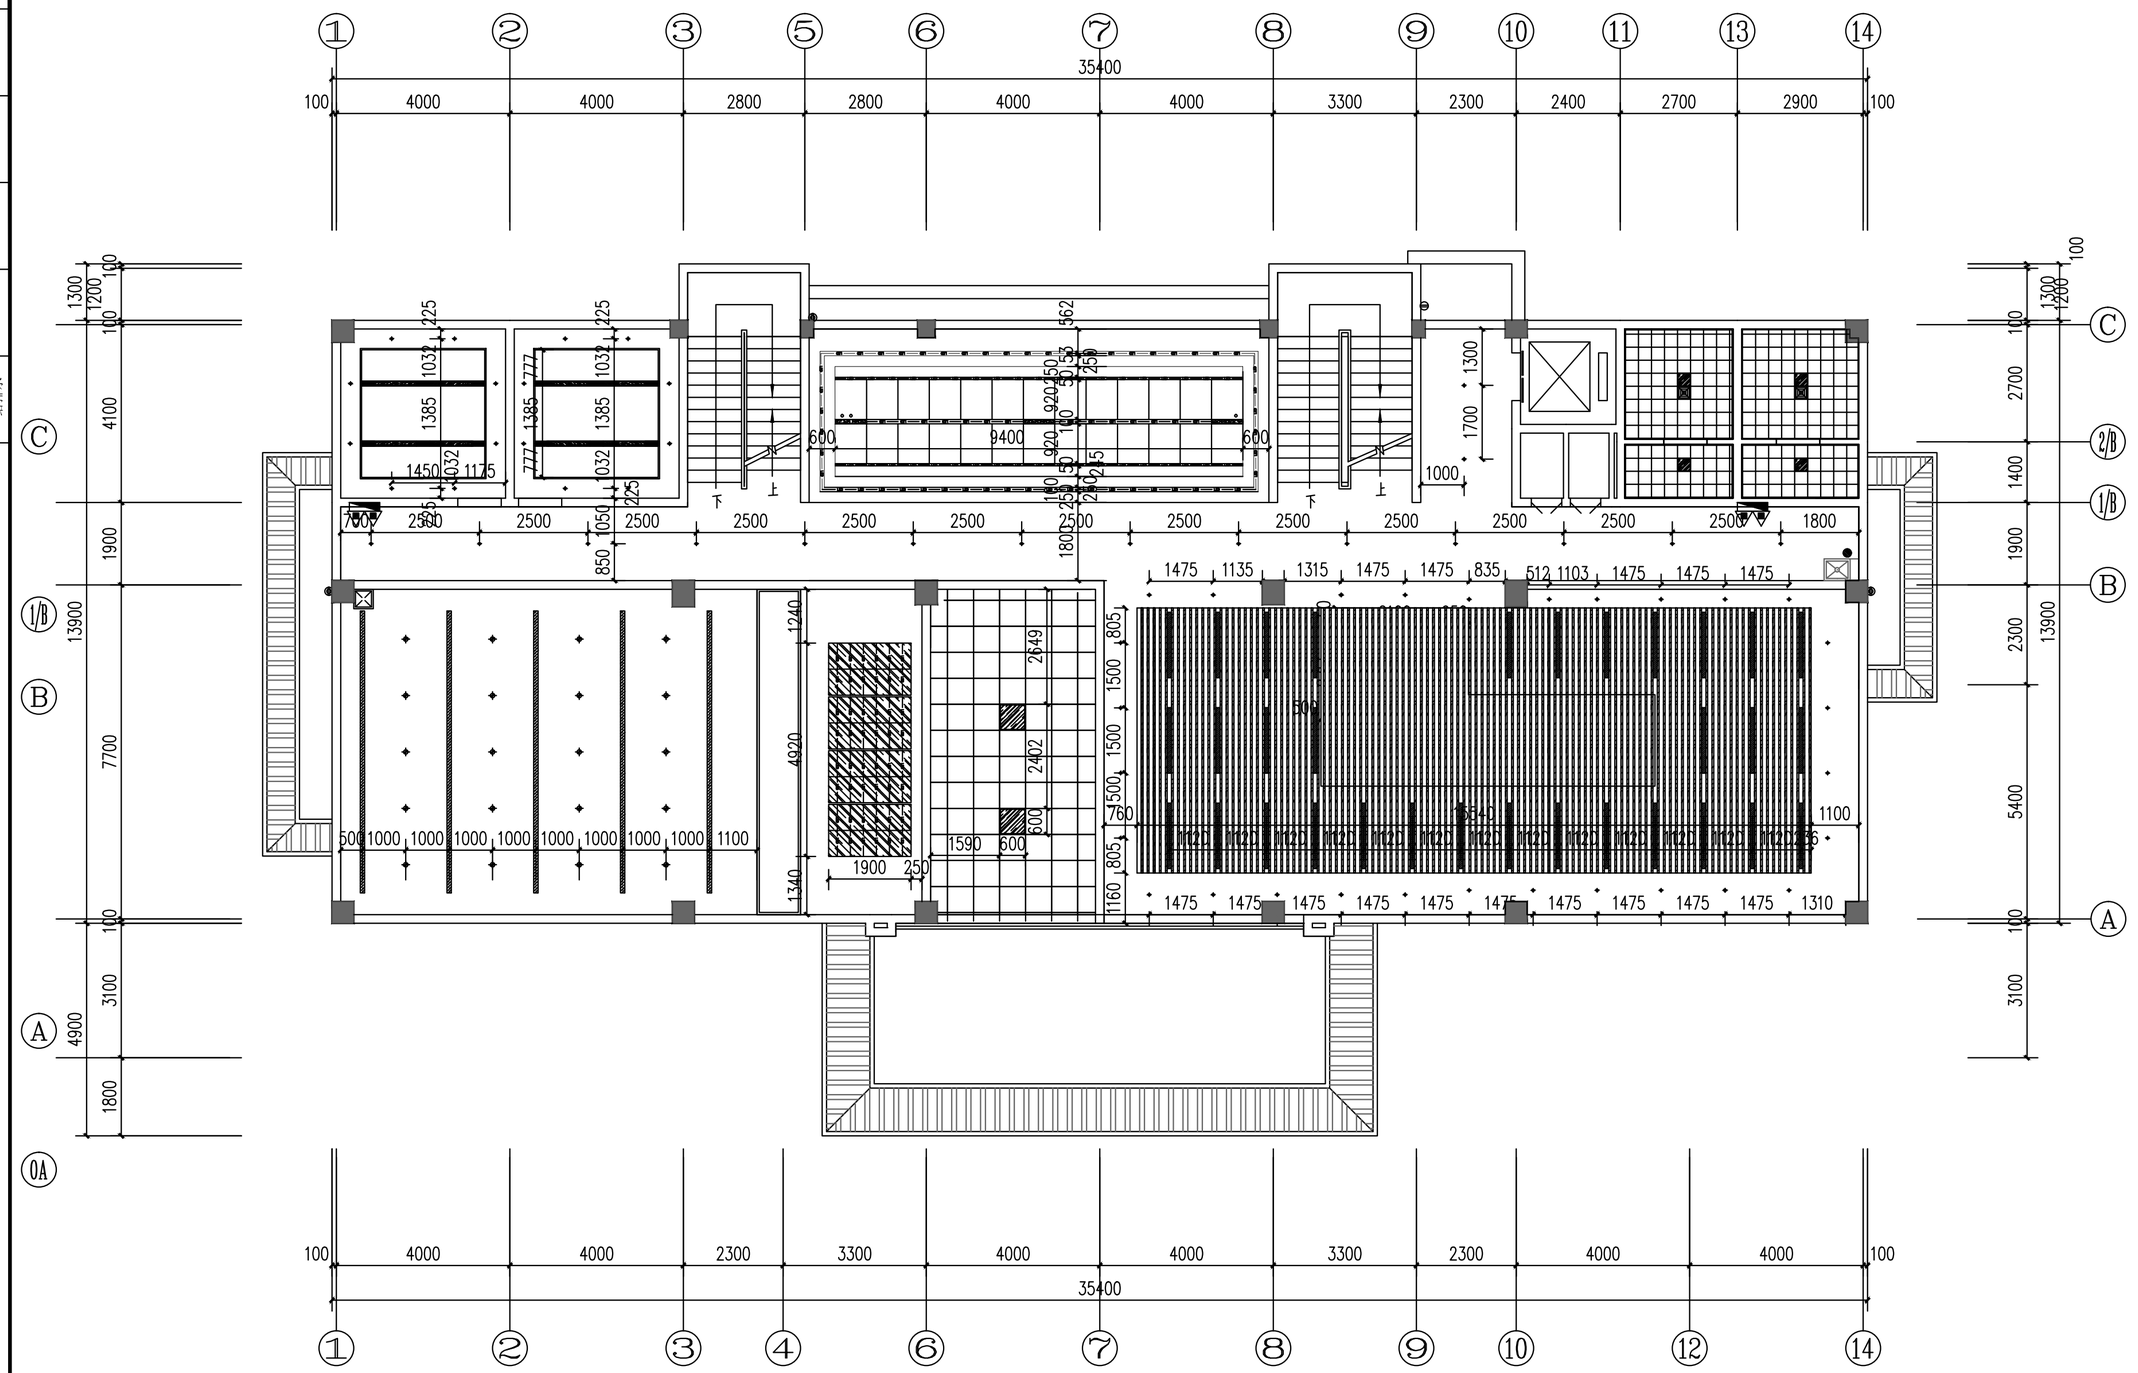

二层开关灯具定位图 1:100

平面图例	名 称	平面图例	名 称
	LED 筒灯（下照式）		条形灯
	排气扇		LED 平板灯(600*600、300*300)
	三头格栅灯		吸顶灯 /400mm、1200mm
	成品检修口（450*450mm）		亚克力灯

注:1.所有工程灯具参数请对照《工程灯具表》购买, 艺术灯具详见配饰专业图纸.
2.空调风口尺寸须严格按照天花平面处尺寸定制,风口均喷与该处天花同色漆(非涂乳胶漆).
3.所有非LED灯带均错位安装,不能出现断光现象.靠风口射灯,顶部封板防止漏光.
4.空调天花检修口须依照图纸位置设置,遇电机实际需要调整位置时须考虑对齐、美观原则.
5.所有吊灯、吊扇等天花较重物体，施工方在做基层前须做预埋件并主动让设计方确认。
6.天花检修口须依照图纸位置设置,遇电机实际需要调整位置时须考虑对齐、美观原则.

会签专业	签名	日期
建筑		
结构		
给排水		
电气		
暖通		

盖章栏:

勘察设计专用章

广西正旺建筑设计有限公司
GUANGXI ZHENGWANG ENGINEERING DESIGN CO., LTD
工程设计乙级证书编号：A245019927

本图版权属我公司所有，除该工程外未经我公司书面同意复制、采用，违者我公司有权追究法律责任。
THE OWNERSHIP OF THE COPYRIGHT IN THIS DRAWING IS RETAINED BY GUANGXI ZHENG WANG ENGINEERING DESIGN CO., LTD WRITTEN CONSENT MUST BE OBTAINED BEFORE ANY USE OR REPRODUCTION OF THE DRAWING.

审定 APPROVED BY	覃琪峰	
审核 VERIFIED BY	唐汉立	
校对 CHECKED BY	刘海鉴	
项目负责人 PROJECT DIRECTOR BY	刘海鉴	
专业负责人 DISCIPLINE RESPONSIBLE BY	唐汉立	
设计 DESIGNED BY	张桁烽	
制图 DRAWN BY	张桁烽	
建设单位 CLIENT		
工程名称 PROJECT	XXX	
图纸名称 DRAWING TITLE	二层开关灯具定位图	
工程编号 JOB NO.	ZW21-XX-001	日期 DATE 2026.09
设计阶段 STATUS	施工图	版次 VERSION A
图别 TYPE	建施	图号 DRAWING NO. 2F-LP-09
工程识别码		

会签专业	签名	日期
建筑		
结构		
给排水		
电气		
暖通		

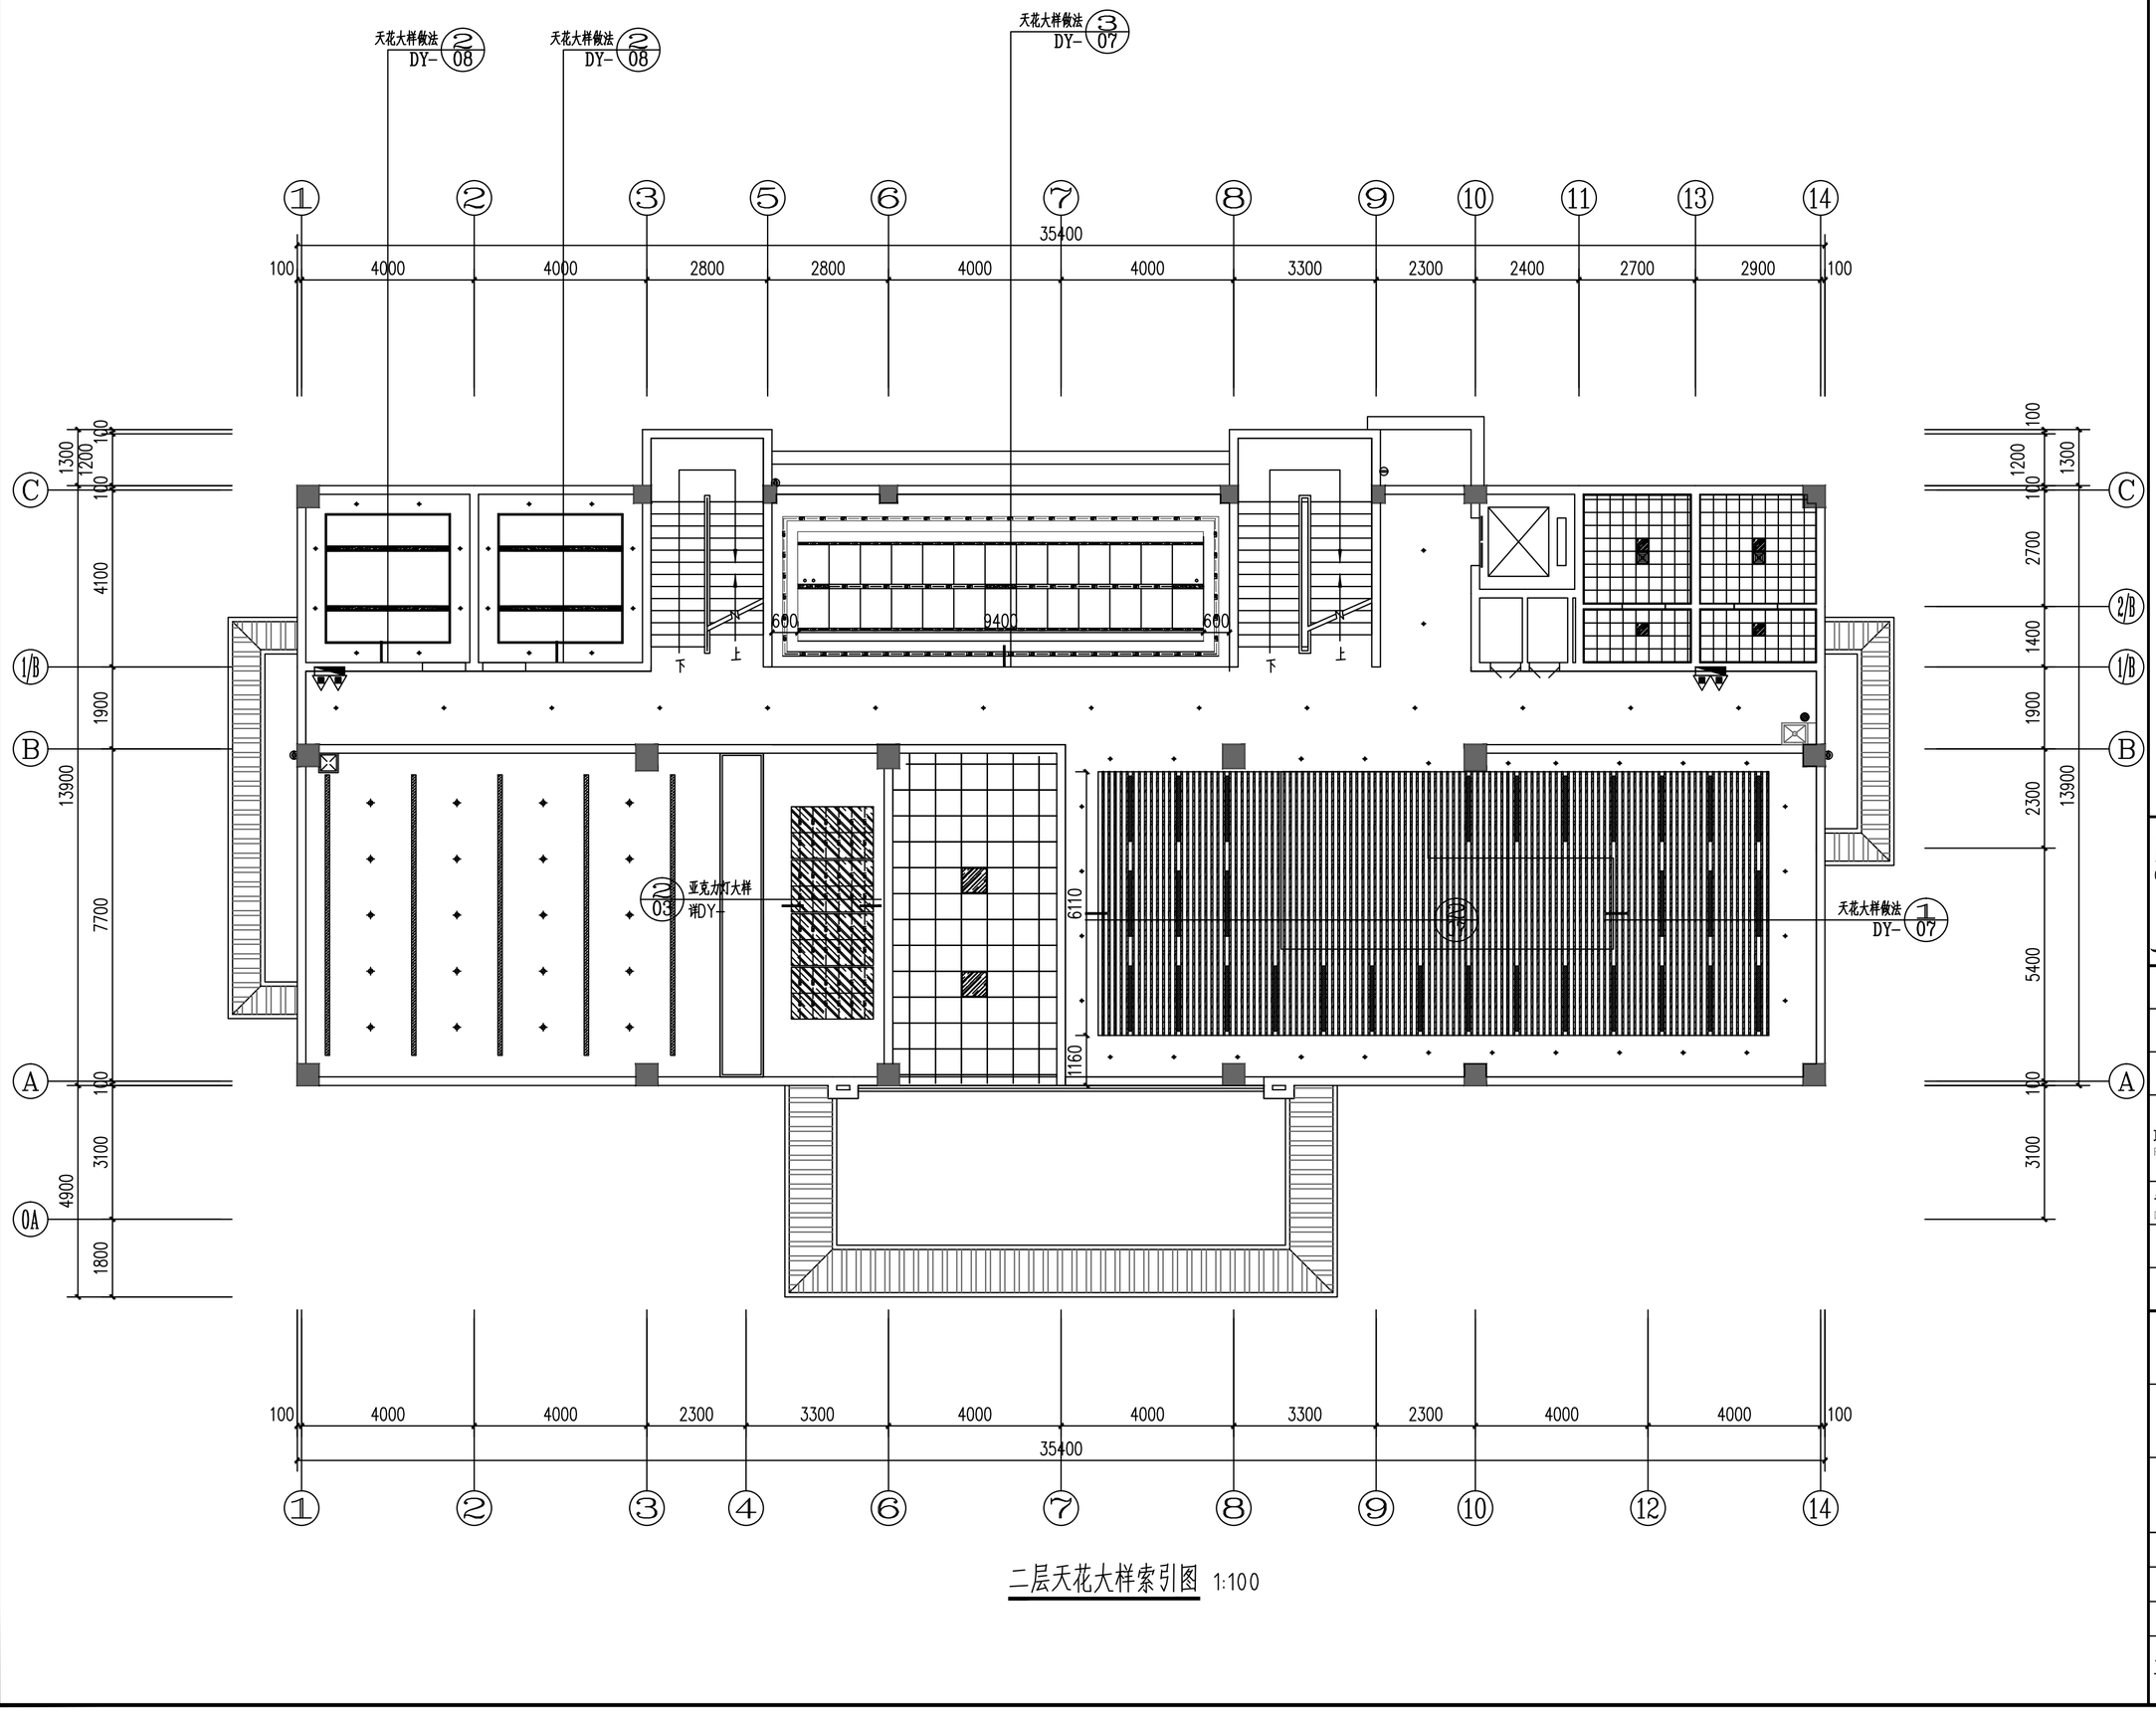

二层天花大样索引图 1:100

盖章栏：

勘察设计专用章

广西正旺建筑设计有限公司
GUANGXI ZHENGWANG ENGINEERING DESIGN CO., LTD
工程设计乙级证书编号：A245019927

本图版权属设计公司所有，除该工程外对本图的任何用途和复制、项目投资公司的书面许可
THE OWNERSHIP OF THE COPYRIGHT IN THIS DRAWING IS RETAINED BY ZHENG CHENG KUE ENGINEERING DESIGN CO., LTD WRITTEN CONSENT MUST BE OBTAINED BEFORE ANY USE OR REPRODUCTION OF THE DRAWING

审定 APPROVED BY	覃琪峰	
审核 VERIFIED BY	唐汉立	
校对 CHECKED BY	刘海鉴	
项目负责人 PROJECT DIRECTOR BY	刘海鉴	
专业负责人 DISCIPLINE RESPONSIBLE BY	唐汉立	
设计 DESIGNED BY	张桁烽	
制图 DRAWN BY	张桁烽	

建设单位 CLIENT			
工程名称 PROJECT	XXX		
图纸名称 DRAWING TITLE	二层天花大样索引图		
工程编号 JOB NO.	ZW21-XX-001	日期 DATE	2026.09
设计阶段 STATUS	施工图	版次 VERSION	A
图别 TYPE	建施	图号 DRAWING NO.	2F-LP-10
工程识别码			

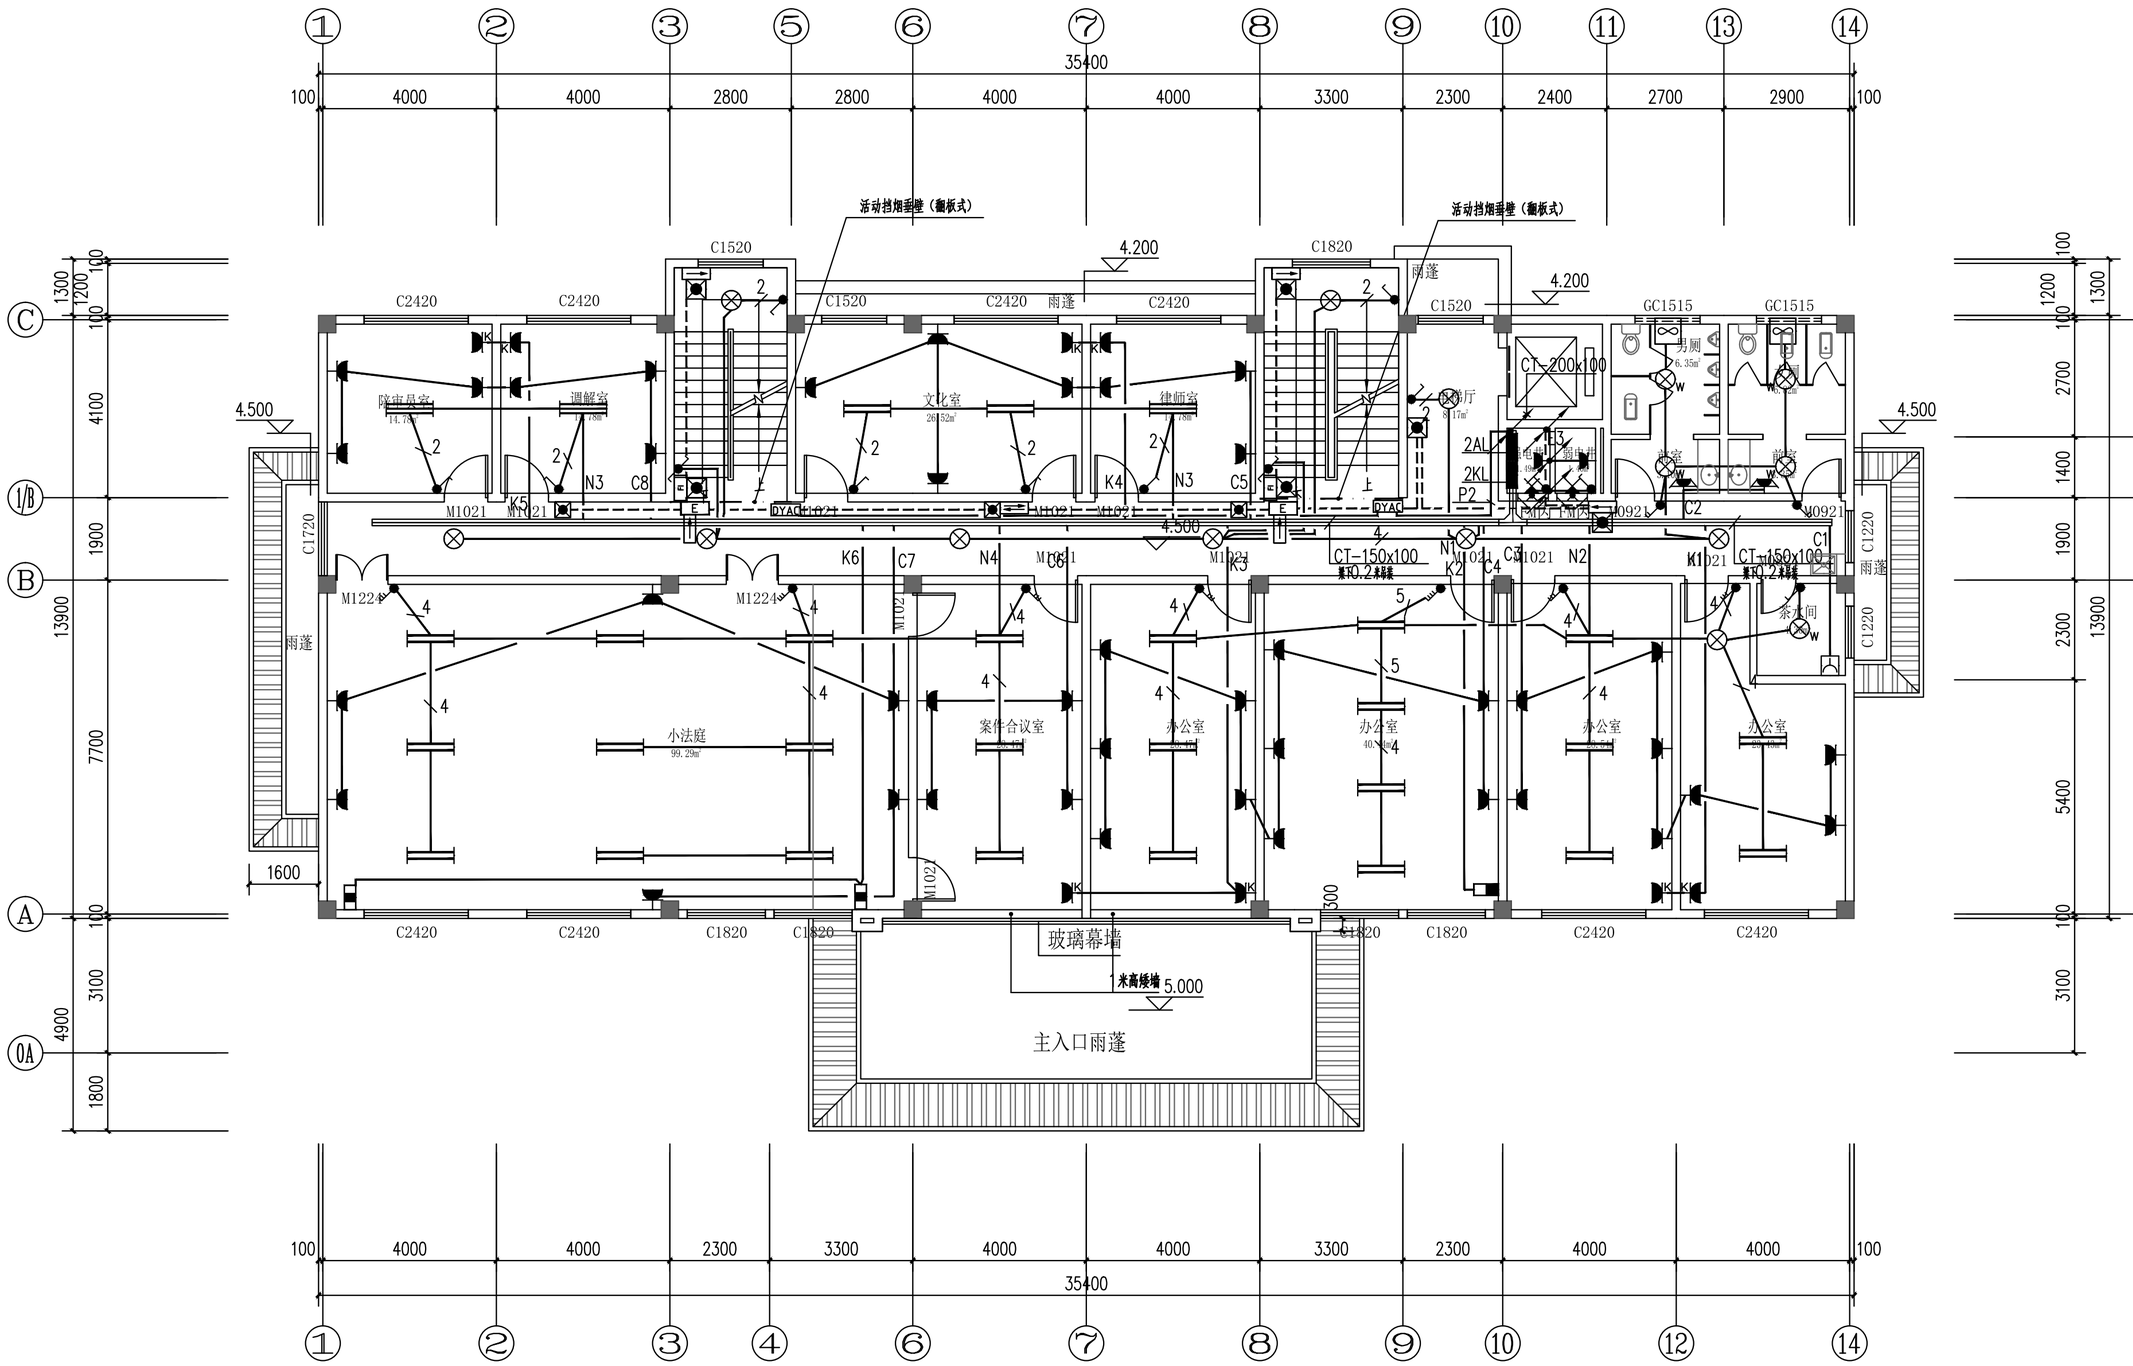

原始二层照明平面图

注：1.拆除此图N1~N4、C1~C8回路及回路所连接的灯具、开关、(二、三极普通电源安全型插座)。2.拆除此图K1~K4出线回路及出线开关、插座。

注：施工图未经审查合格的，不得使用。

会签专业	签名	日期
建筑		
结构		
给排水		
电气		
暖通		

盖章栏：

勘察设计专用章

广西正旺建筑设计有限公司
GUANGXIZHENGWANG ENGINEERING DESIGN CO., LTD
工程设计乙级证书编号：A245019927

本图版权属我公司所有，除由工程外对本图任何用途和复制、泄露得我公司的书面许可
THE OWNERSHIP OF THE COPYRIGHT IN THIS DRAWING IS RETAINED BY GUANGXI ZHENG WANG ENGINEERING DESIGN CO., LTD WRITTEN CONSENT MUST BE OBTAINED BEFORE ANY USE OR REPRODUCTION OF THE DRAWING

审定 APPROVED BY	覃琪峰	
审核 VERIFIED BY	唐汉立	
校对 CHECKED BY	刘海鉴	
项目负责人 PROJECT DIRECTOR BY	刘海鉴	
专业负责人 DISCIPLINE RESPONSIBLE BY	唐汉立	
设计 DESIGNED BY	张桁烽	
制图 DRAWN BY	张桁烽	

建设单位 CLIENT	贺州市八步区人民法院
工程名称 PROJECT	贺街法庭审判综合楼二次装修
图纸名称 DRAWING TITLE	原始二层照明平面图

工程编号 JOB NO.		日期 DATE	2026.09
设计阶段 STATUS	施工图	版次 VERSION	A
图别 TYPE	装修	图号 DRAWING NO.	2F-LP-11
工程识别码			

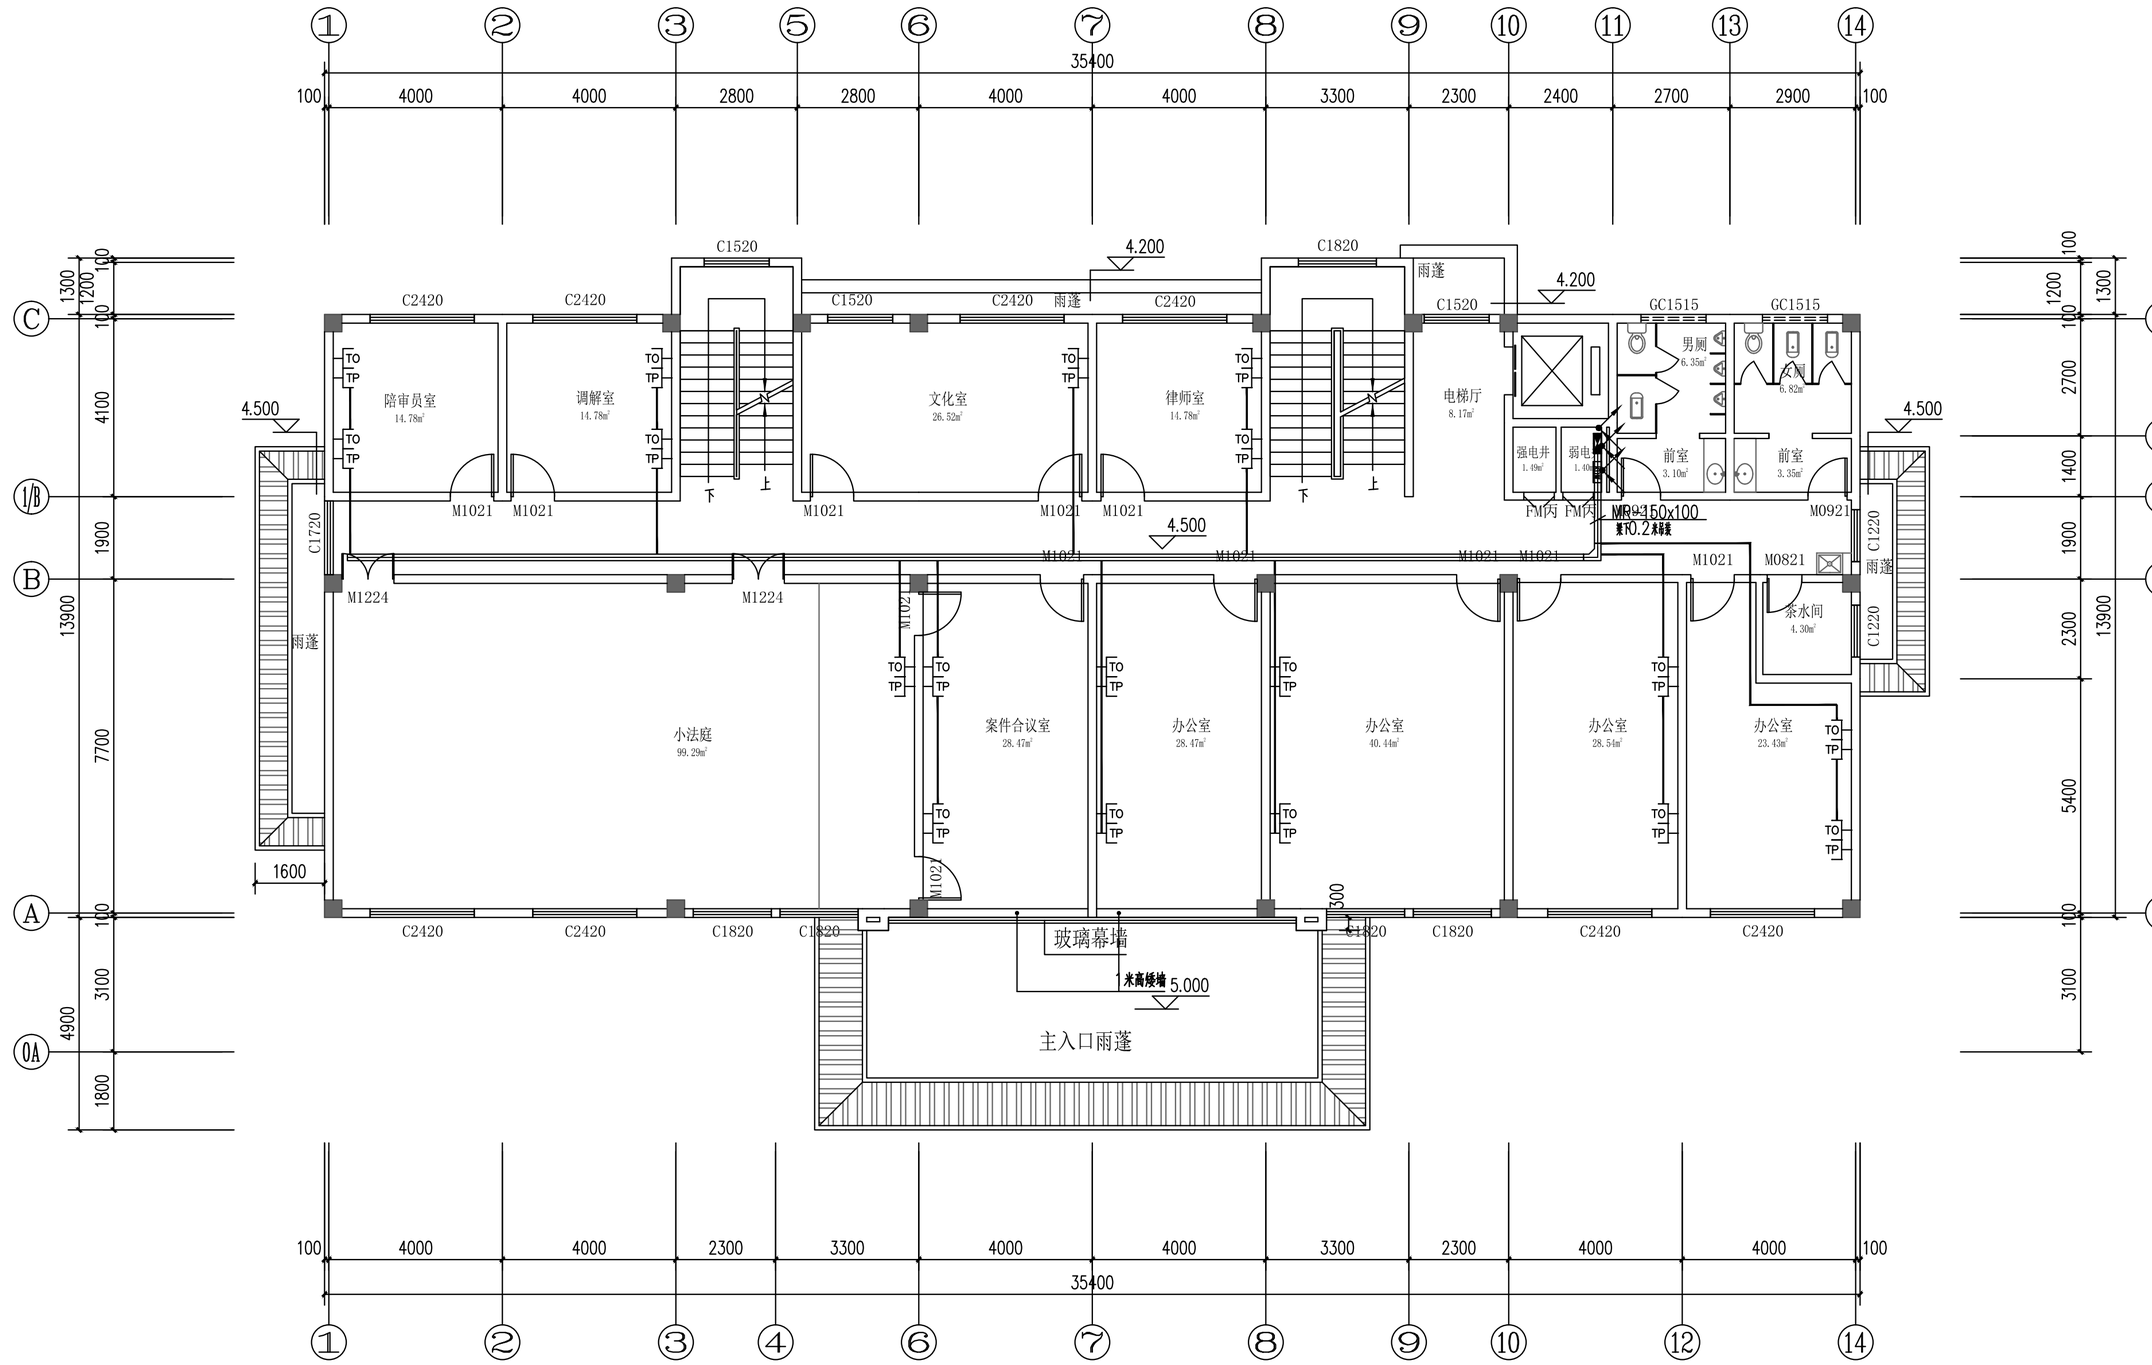

原始二层弱电平面图

注：1.拆除此图弱电插座及线路。

注：施工图未经审查合格的，不得使用。

会签专业	签名	日期
建筑		
结构		
给排水		
电气		
暖通		

盖章栏：

勘察设计专用章

广西正旺建筑设计有限公司

GUANGXI ZHENGWANG ENGINEERING DESIGN CO., LTD

工程设计乙级证书编号：A245019927

本图版权属我公司所有，除该工程外对本图的任何用途和复制，须获得我公司的书面许可
THE OWNERSHIP OF THE COPYRIGHT IN THIS DRAWING IS RETAINED BY ZHENG WANG RUI ENGINEERING DESIGN CO., LTD WRITTEN CONSENT MUST BE OBTAINED BEFORE ANY USE OR REPRODUCTION OF THE DRAWING.

审定 APPROVED BY	覃琪峰	
审核 VERIFIED BY	唐汉立	
校对 CHECKED BY	刘海鉴	
项目负责人 PROJECT DIRECTOR BY	刘海鉴	
专业负责人 DISCIPLINE RESPONSIBLE BY	唐汉立	
设计 DESIGNED BY	张桁烽	
制图 DRAWN BY	张桁烽	

建设单位 CLIENT	贺州市八步区人民法院
工程名称 PROJECT	贺街法庭审判综合楼二次装修
图纸名称 DRAWING TITLE	原始二层弱电平面图

工程编号 JOB NO.		日期 DATE	2026.09
设计阶段 STATUS	施工图	版次 VERSION	A
图别 TYPE	装修	图号 DRAWING NO.	2F-LP-12
工程识别码			

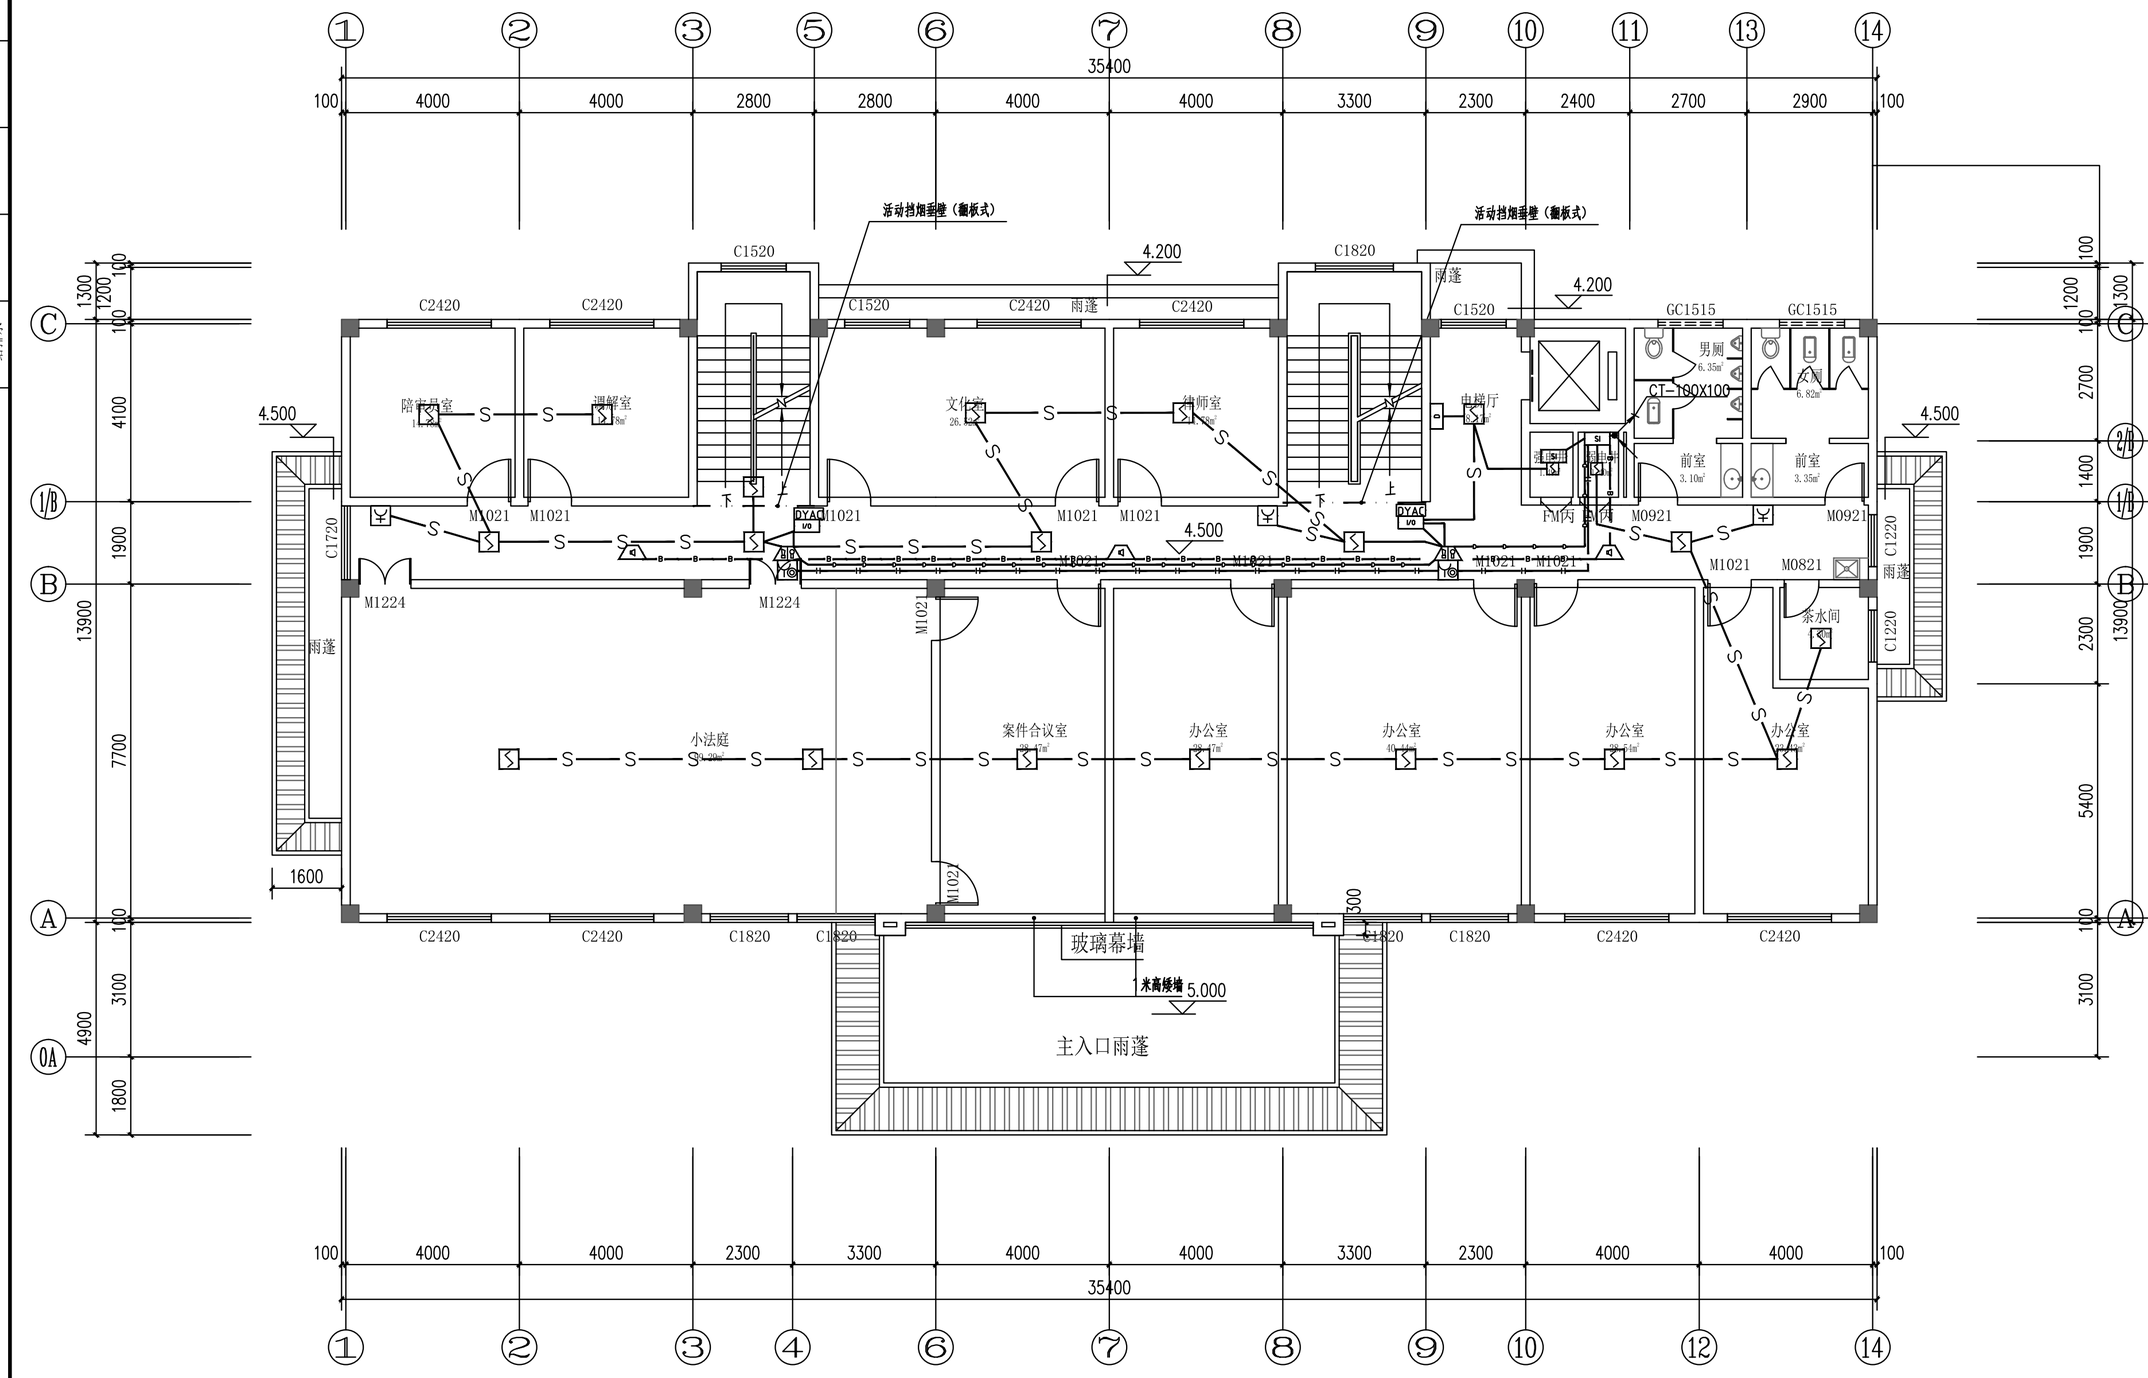

原始二层火灾报警平面图

注：1.拆除此图广播设备和线路

注：施工图未经审查合格的，不得使用。

会签专业 建筑 结构 给排水 | 会签专业 电气 暖通 | 日期 | 签名 | 日期 | 签名

盖章栏：

勘察设计专用章

广西正旺建筑设计有限公司
GUANGXIZHENGWANG ENGINEERING DESIGN CO., LTD
工程设计乙级证书编号：A245019927

本图版权属我公司所有，除该工程外对本图的任何用途和复制、泄露得我公司的书面许可
THE OWNERSHIP OF THE COPYRIGHT IN THIS DRAWING IS RETAINED BY GUANGXI ZHENG WANG ENGINEERING DESIGN CO., LTD WRITTEN CONSENT MUST BE OBTAINED BEFORE ANY USE OR REPRODUCTION OF THE DRAWING

审定 APPROVED BY	覃琪峰	
审核 VERIFIED BY	唐汉立	
校对 CHECKED BY	刘海鉴	
项目负责人 PROJECT DIRECTOR BY	刘海鉴	
专业负责人 DISCIPLINE RESPONSIBLE BY	唐汉立	
设计 DESIGNED BY	张桁烽	
制图 DRAWN BY	张桁烽	

建设单位 CLIENT	贺州市八步区人民法院
工程名称 PROJECT	贺街法庭审判综合楼二次装修
图纸名称 DRAWING TITLE	原始二层火灾报警平面图

工程编号 JOB NO.		日期 DATE	2026.09
设计阶段 STATUS	施工图	版次 VERSION	A
图别 TYPE	装修	图号 DRAWING NO.	2F-LP-13
工程识别码			

会签专业 建筑 结构 给排水 | 电气 暖通 | 会签专业 | 日期 签名

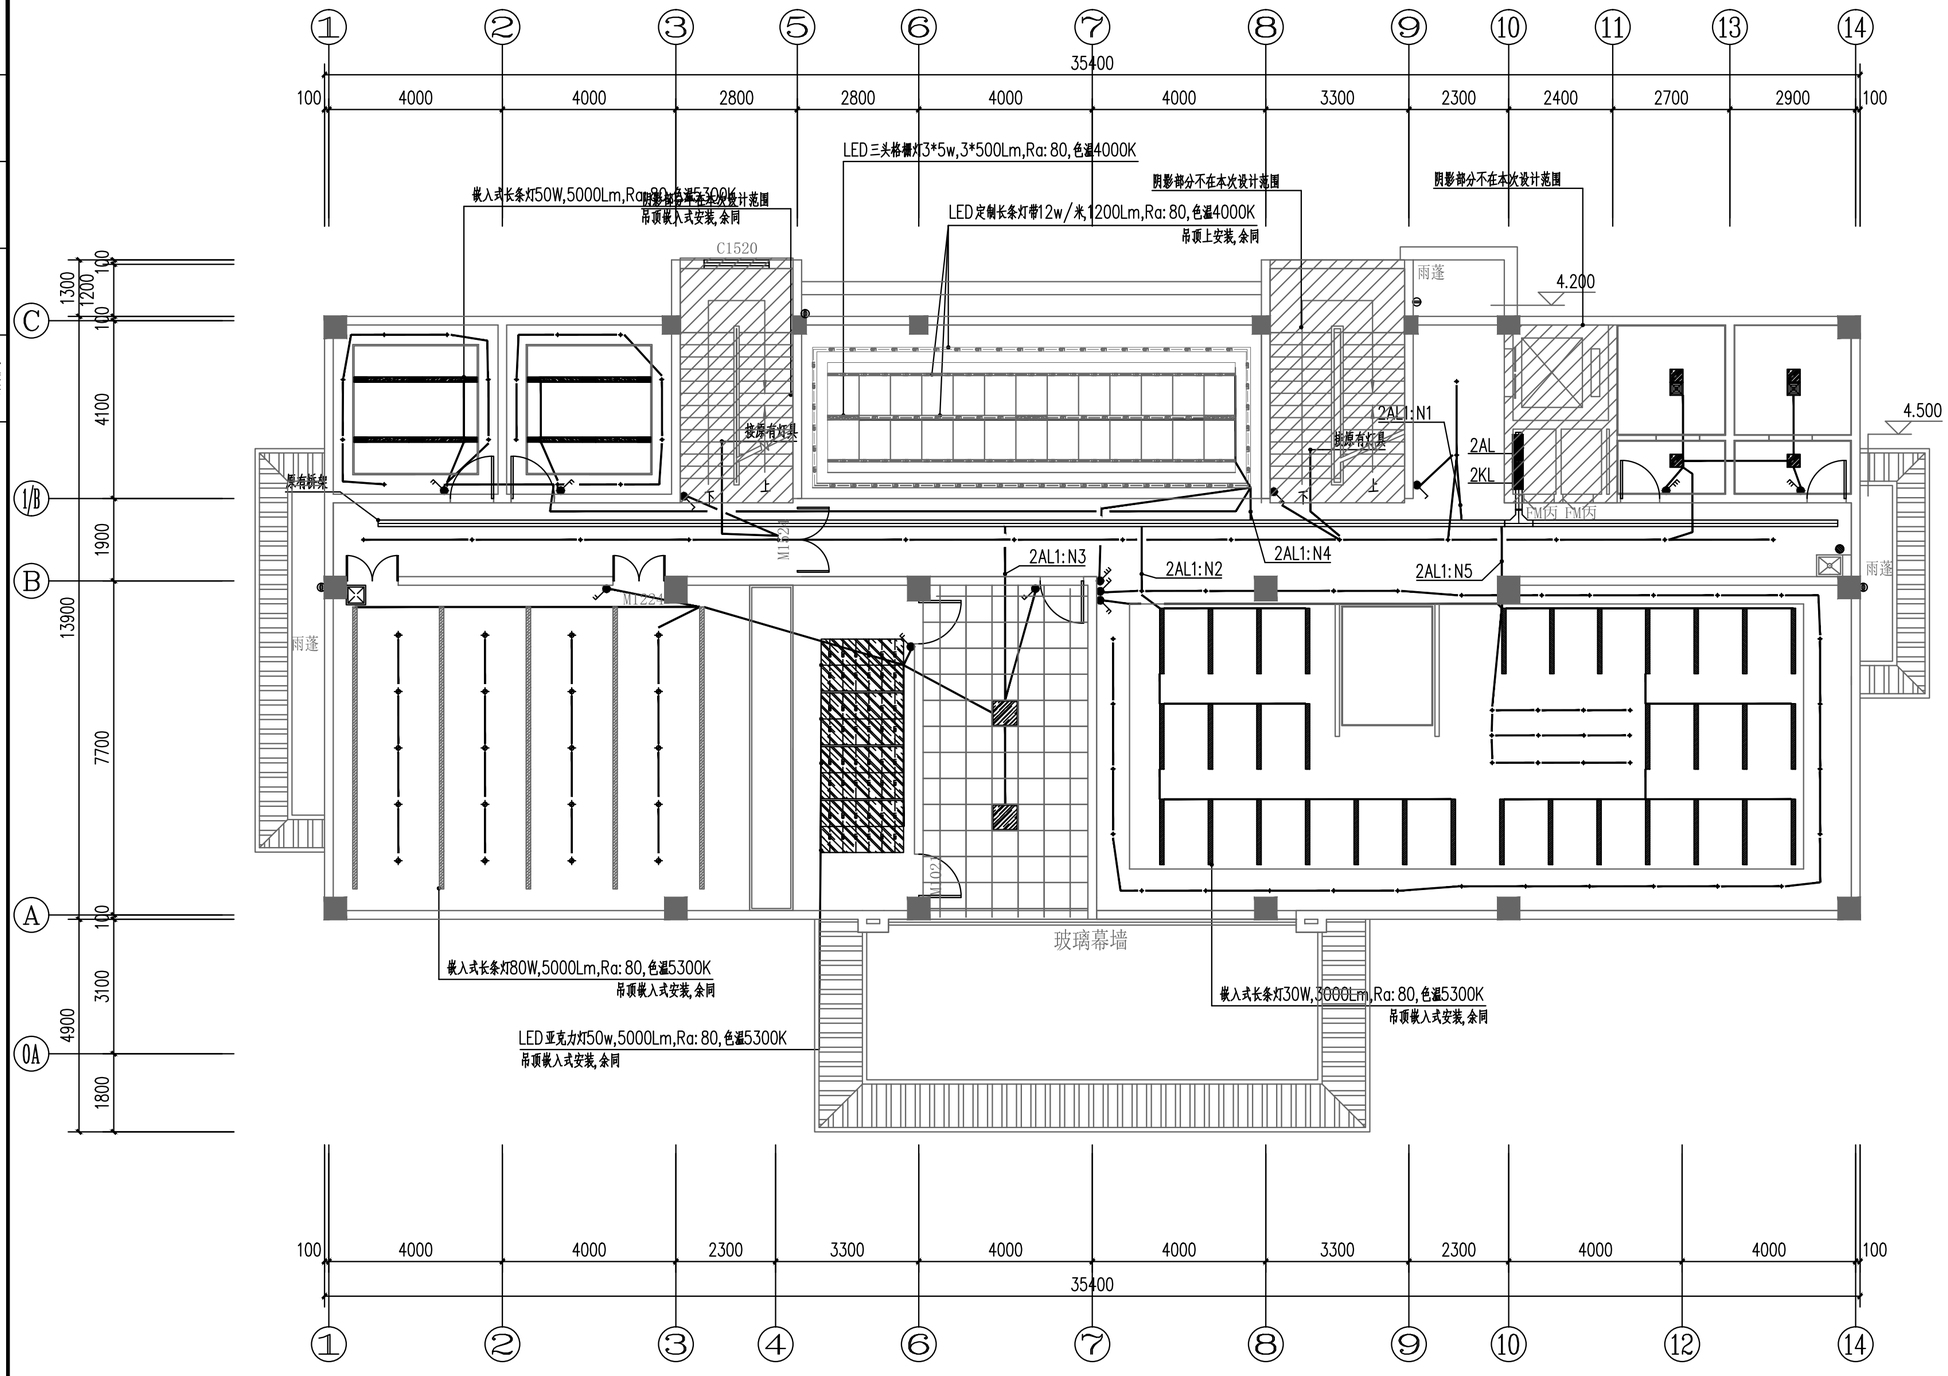

二层灯具接线图 1:100

注：1.开关距距门边150mm。

注：施工图未经审查合格的，不得使用。

盖章栏：

勘察设计专用章

广西正旺建筑设计有限公司
GUANGXI ZHENGWANG ENGINEERING DESIGN CO., LTD
工程设计乙级证书编号：A245019927

本图版权属设计公司所有，除该工程外材料图经书面同意和复制。项目得设计公司书面许可
THE OWNERSHIP OF THE COPYRIGHT IN THIS DRAWING IS OBTAINED BY GUANGXI ZHENG WANG ECE ENGINEERING DESIGN CO., LTD WRITTEN CONSENT MUST BE OBTAINED BEFORE ANY USE OR REPRODUCTION OF THE DRAWING

审定 APPROVED BY	覃琪峰	
审核 VERIFIED BY	唐汉立	
校对 CHECKED BY	刘海鉴	
项目负责人 PROJECT DIRECTOR BY	刘海鉴	
专业负责人 DISCIPLINE RESPONSIBLE BY	唐汉立	
设计 DESIGNED BY	张桁烽	
制图 DRAWN BY	张桁烽	
建设单位 CLIENT	贺州市八步区人民法院	
工程名称 PROJECT	贺街法庭审判综合楼二次装修	
图纸名称 DRAWING TITLE	二层灯具接线图	
工程编号 JOB NO.		日期 DATE 2026.09
设计阶段 STATUS	施工图	版次 VERSION A
图别 TYPE	装修	图号 DRAWING NO. 2F-LP-14
工程识别码		

会签专业	签名	日期
建筑		
结构		
给排水		
电气		
暖通		

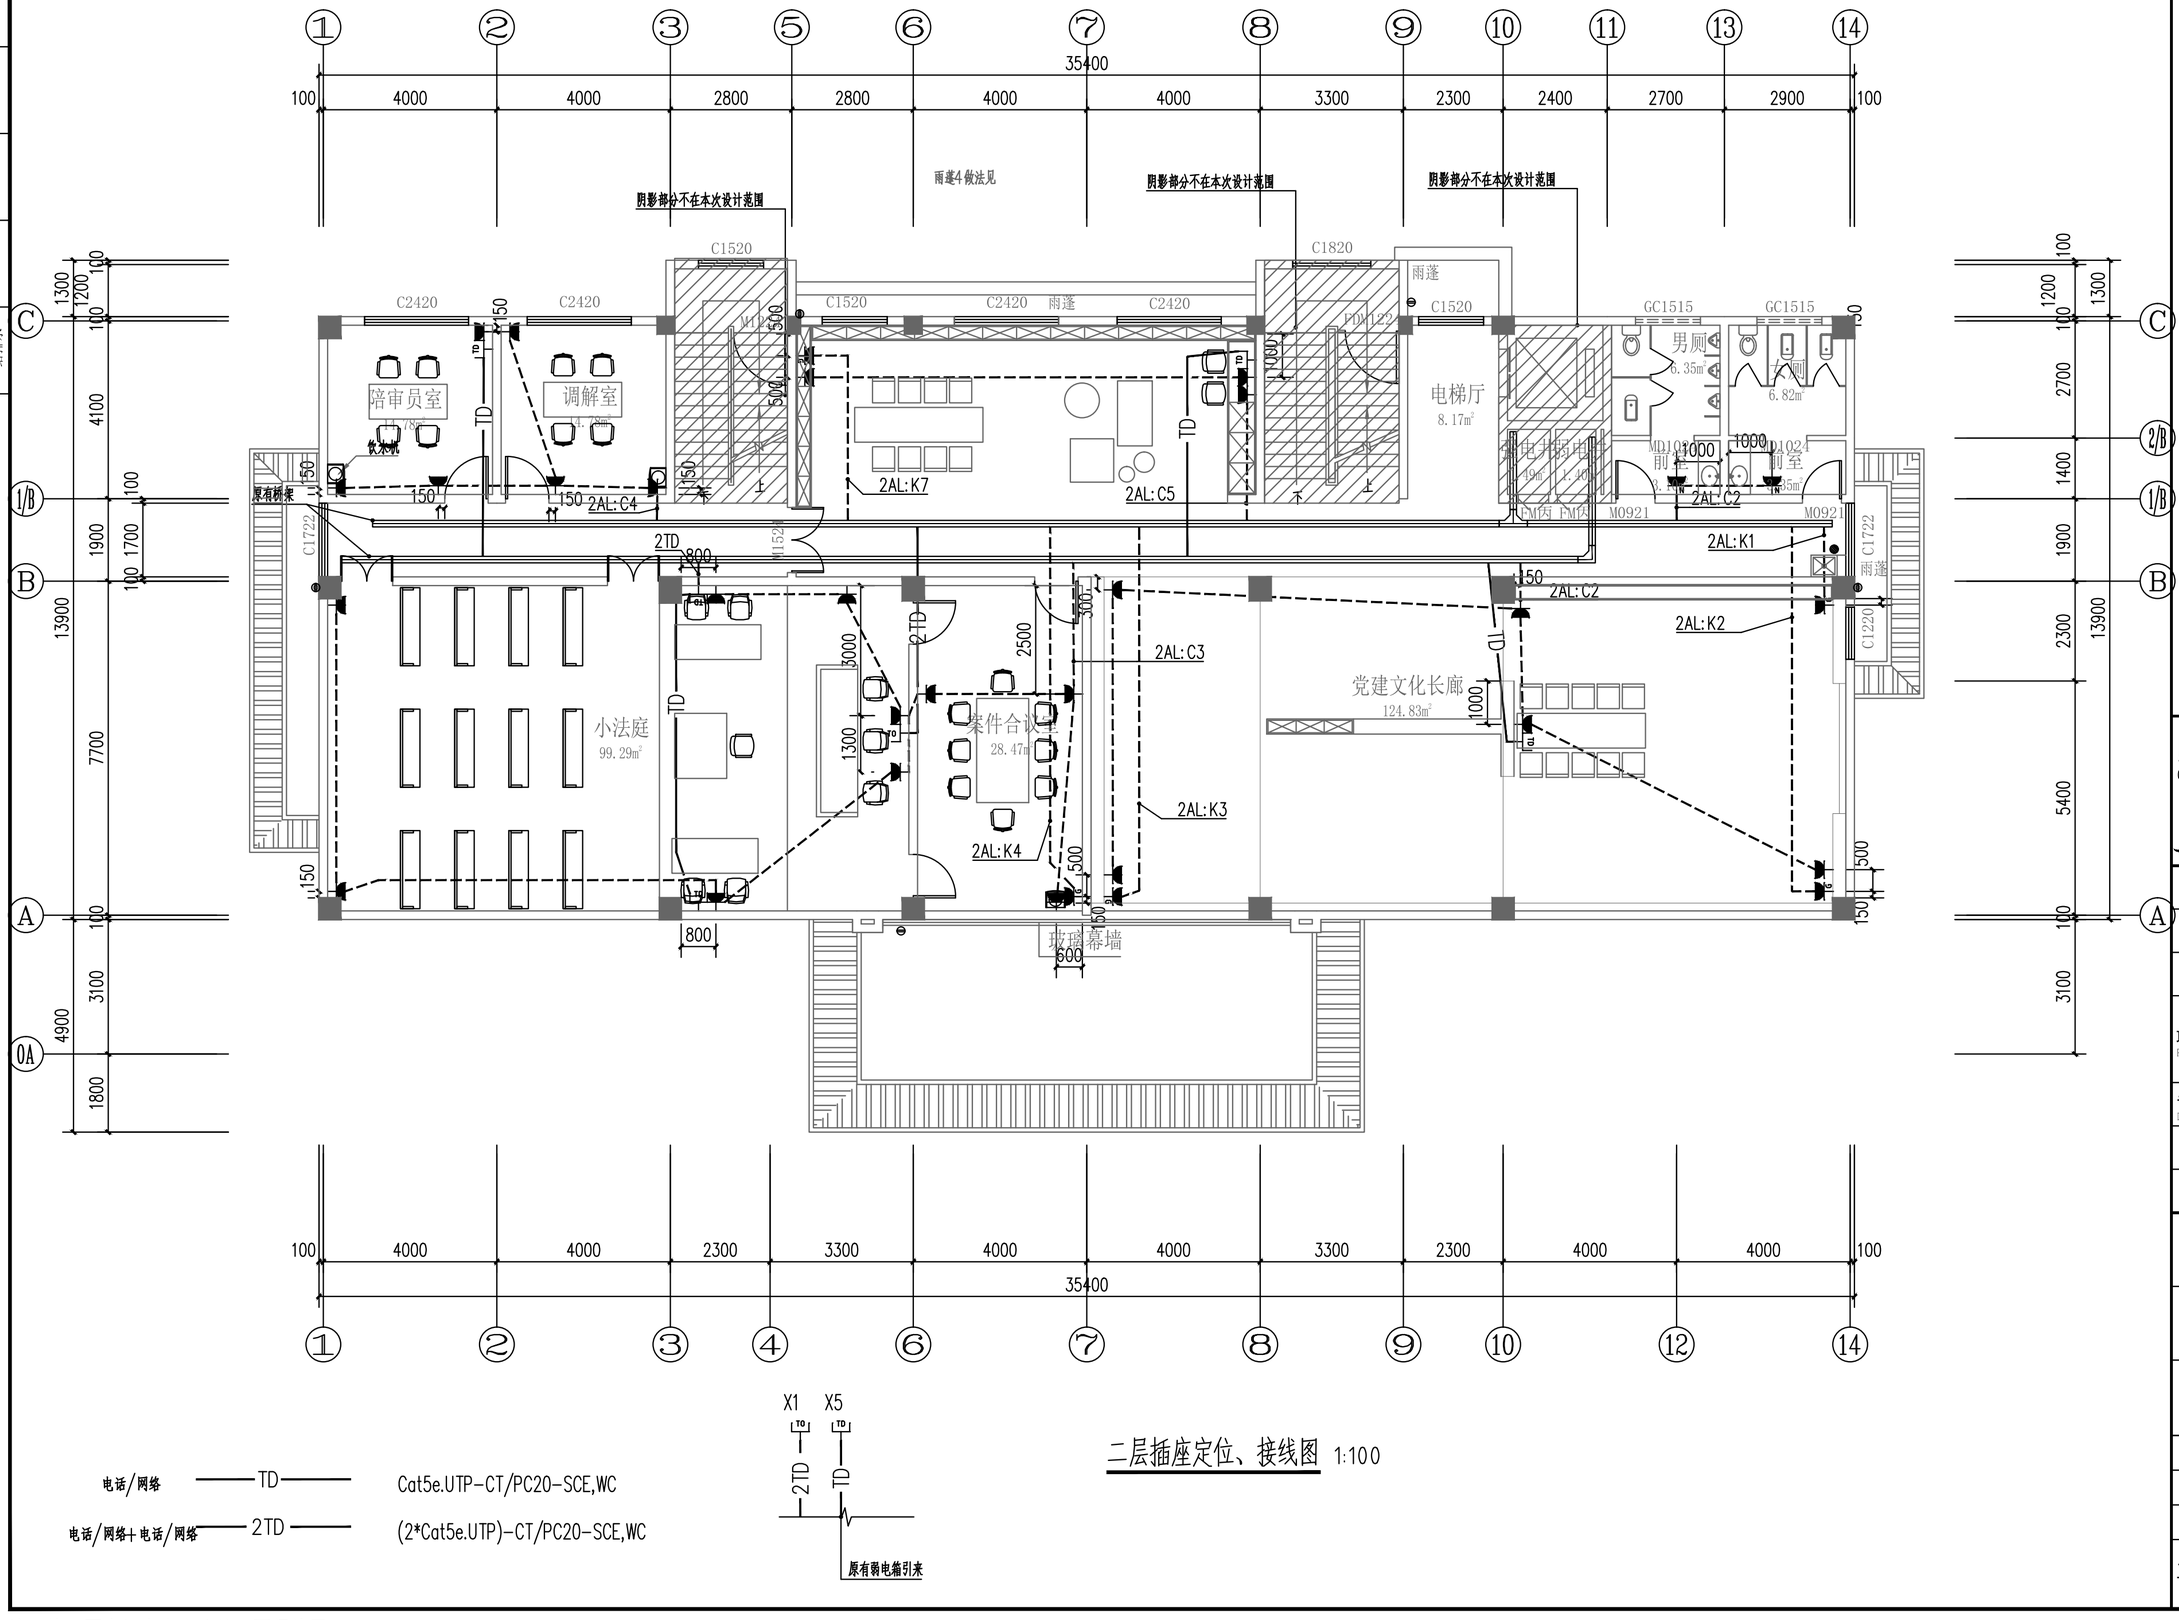

电话/网络 —— TD —— Cat5e.UTP-CT/PC20-SCE,WC

电话/网络+电话/网络 —— 2TD —— (2*Cat5e.UTP)-CT/PC20-SCE,WC

二层插座定位、接线图 1:100

注：施工图未经审查合格的，不得使用。

盖章栏：

勘察设计专用章

广西正旺建筑设计有限公司
GUANGXI ZHENGWANG ENGINEERING DESIGN CO., LTD
工程设计乙级证书编号：A245019927

本图版权属我公司所有，除该工程外对本图的任何用途和复制、采获得我公司的书面许可
THE OWNERSHIP OF THE COPYRIGHT IN THIS DRAWING IS RETAINED BY
USE OR REPRODUCTION OF THE DRAWING

审定 APPROVED BY	覃琪峰	
审核 VERIFIED BY	唐汉立	
校对 CHECKED BY	刘海鉴	
项目负责人 PROJECT DIRECTOR BY	刘海鉴	
专业负责人 DISCIPLINE RESPONSIBLE BY	唐汉立	
设计 DESIGNED BY	张桁烽	
制图 DRAWN BY	张桁烽	

建设单位 CLIENT	贺州市八步区人民法院
工程名称 PROJECT	贺街法庭审判综合楼二次装修
图纸名称 DRAWING TITLE	二层插座定位、接线图

工程编号 JOB NO.		日期 DATE	2026.09
设计阶段 STATUS	施工图	版次 VERSION	A
图别 TYPE	装修	图号 DRAWING NO.	2F-LP-15
工程识别码			

会签专业 建筑 结构 给排水 | 会签专业 电气 暖通 | 签名 | 日期 | 签名 | 日期

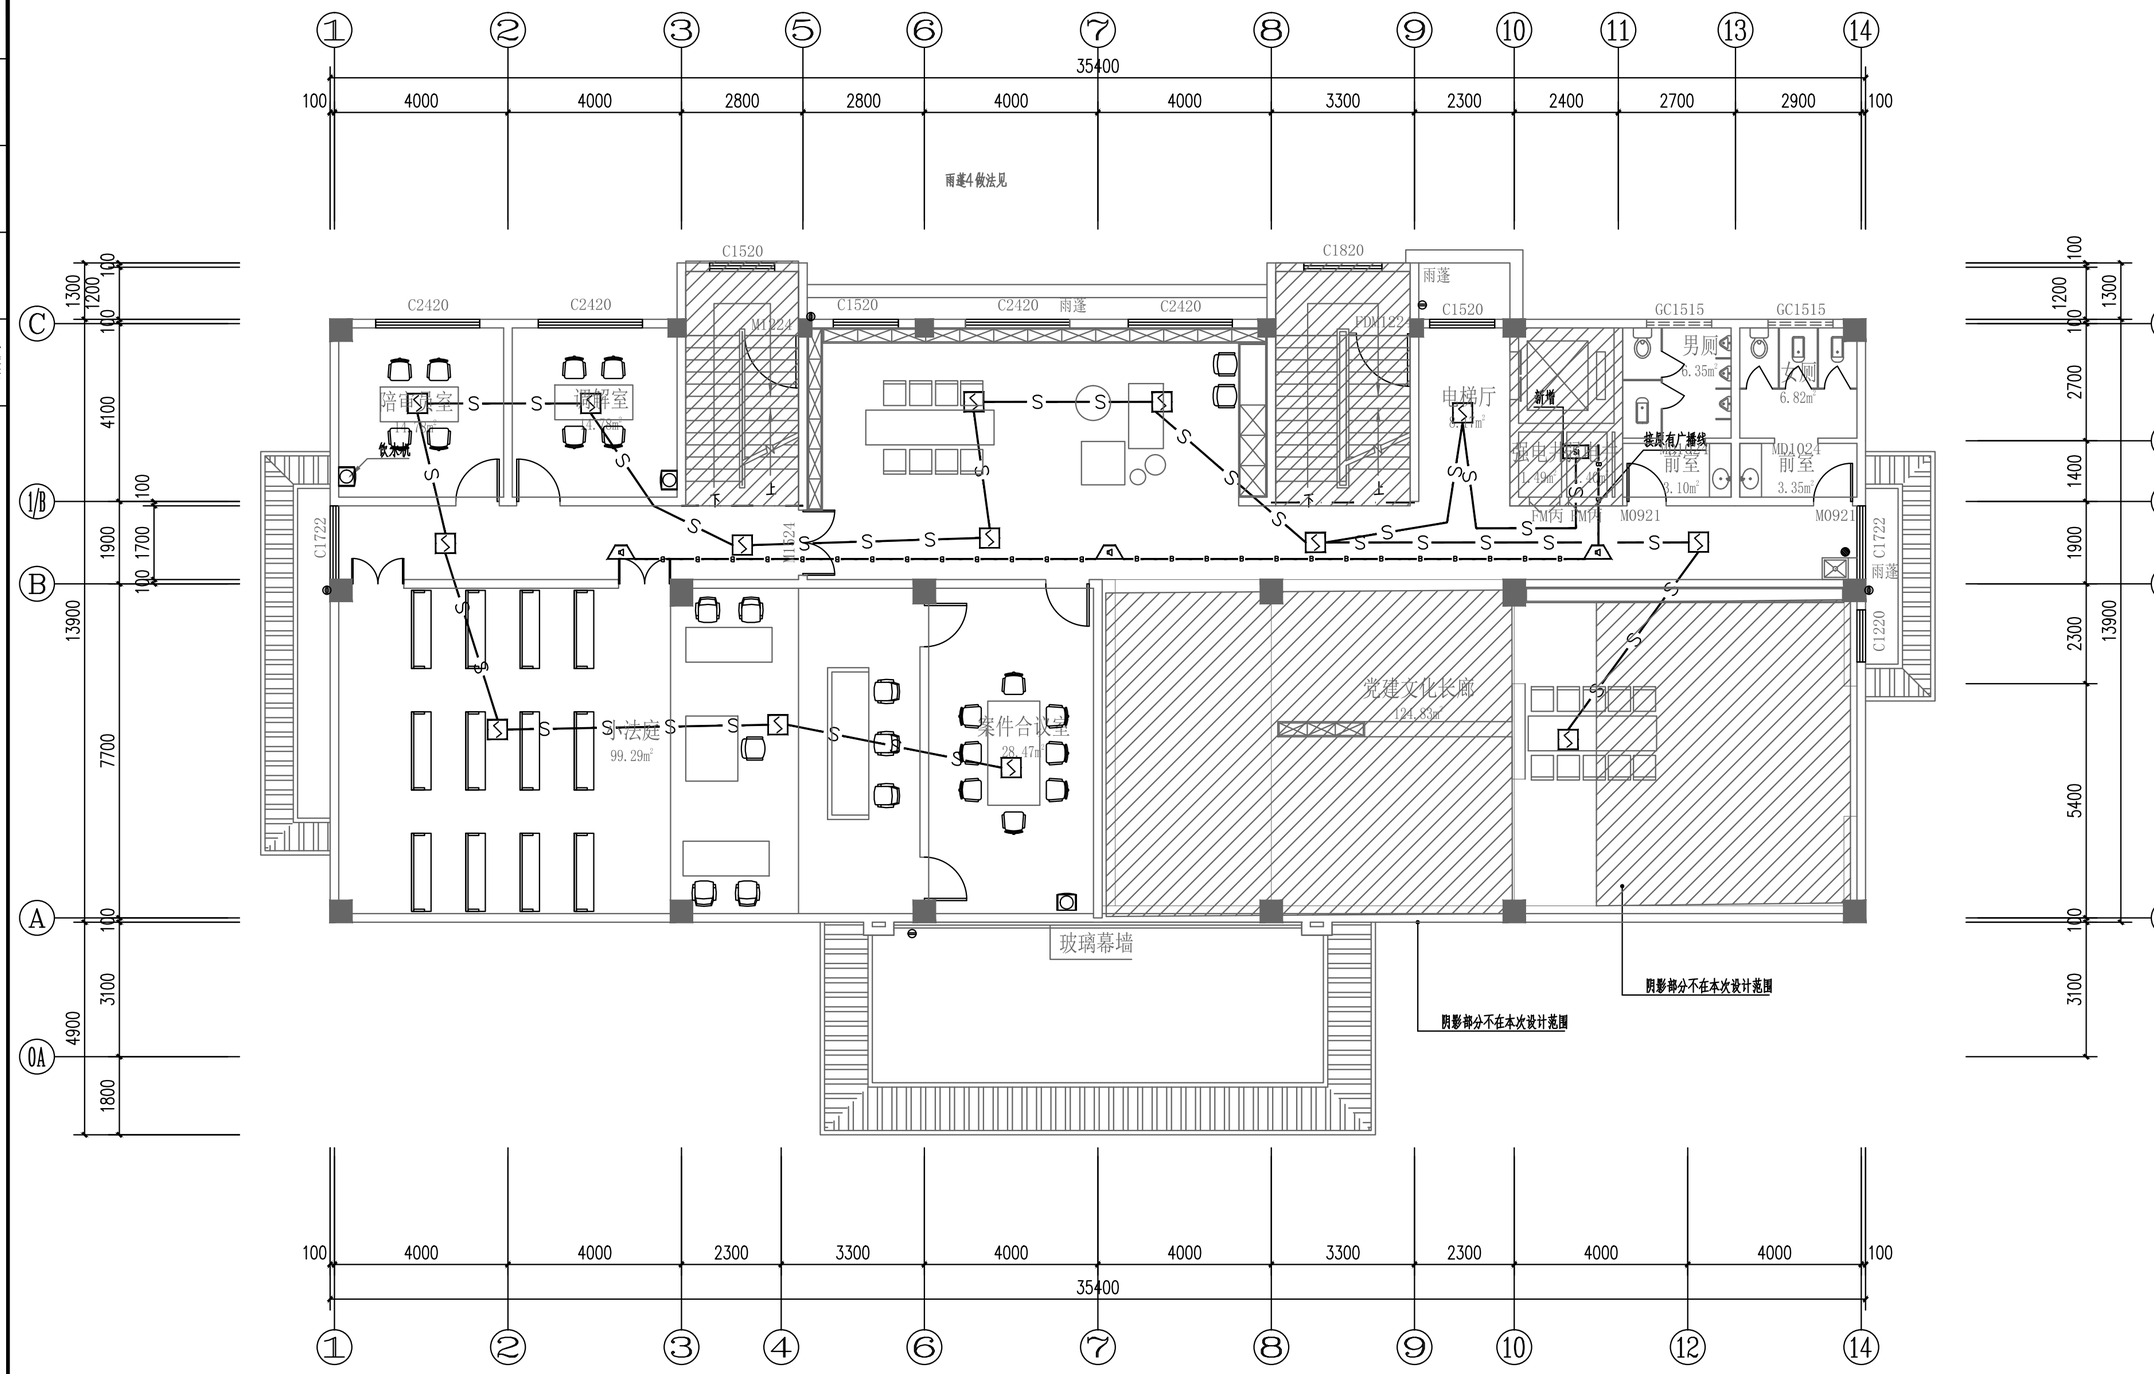

二层烟感接线图 1:100

注：施工图未经审查合格的，不得使用。

盖章栏：

勘察设计专用章

广西正旺建筑设计有限公司
GUANGXI ZHENGWANG ENGINEERING DESIGN CO., LTD
工程设计乙级证书编号：A245019927

本图版权属我公司所有，除该工程外未经我公司书面同意不得用于其他工程或复制。

审定 APPROVED BY	覃琪峰	
审核 VERIFIED BY	唐汉立	
校对 CHECKED BY	刘海鉴	
项目负责人 PROJECT DIRECTOR BY	刘海鉴	
专业负责人 DISCIPLINE RESPONSIBLE BY	唐汉立	
设计 DESIGNED BY	张桁烽	
制图 DRAWN BY	张桁烽	

建设单位 CLIENT	贺州市八步区人民法院
工程名称 PROJECT	贺街法庭审判综合楼二次装修
图纸名称 DRAWING TITLE	二层烟感接线图

工程编号 JOB No.		日期 DATE	2026.09
设计阶段 STATUS	施工图	版次 VERSION	A
图别 TYPE	装修	图号 DRAWING NO.	2F-LP-16
工程识别码			

会签专业	签名	日期
建筑		
结构		
给排水		
电气		
暖通		

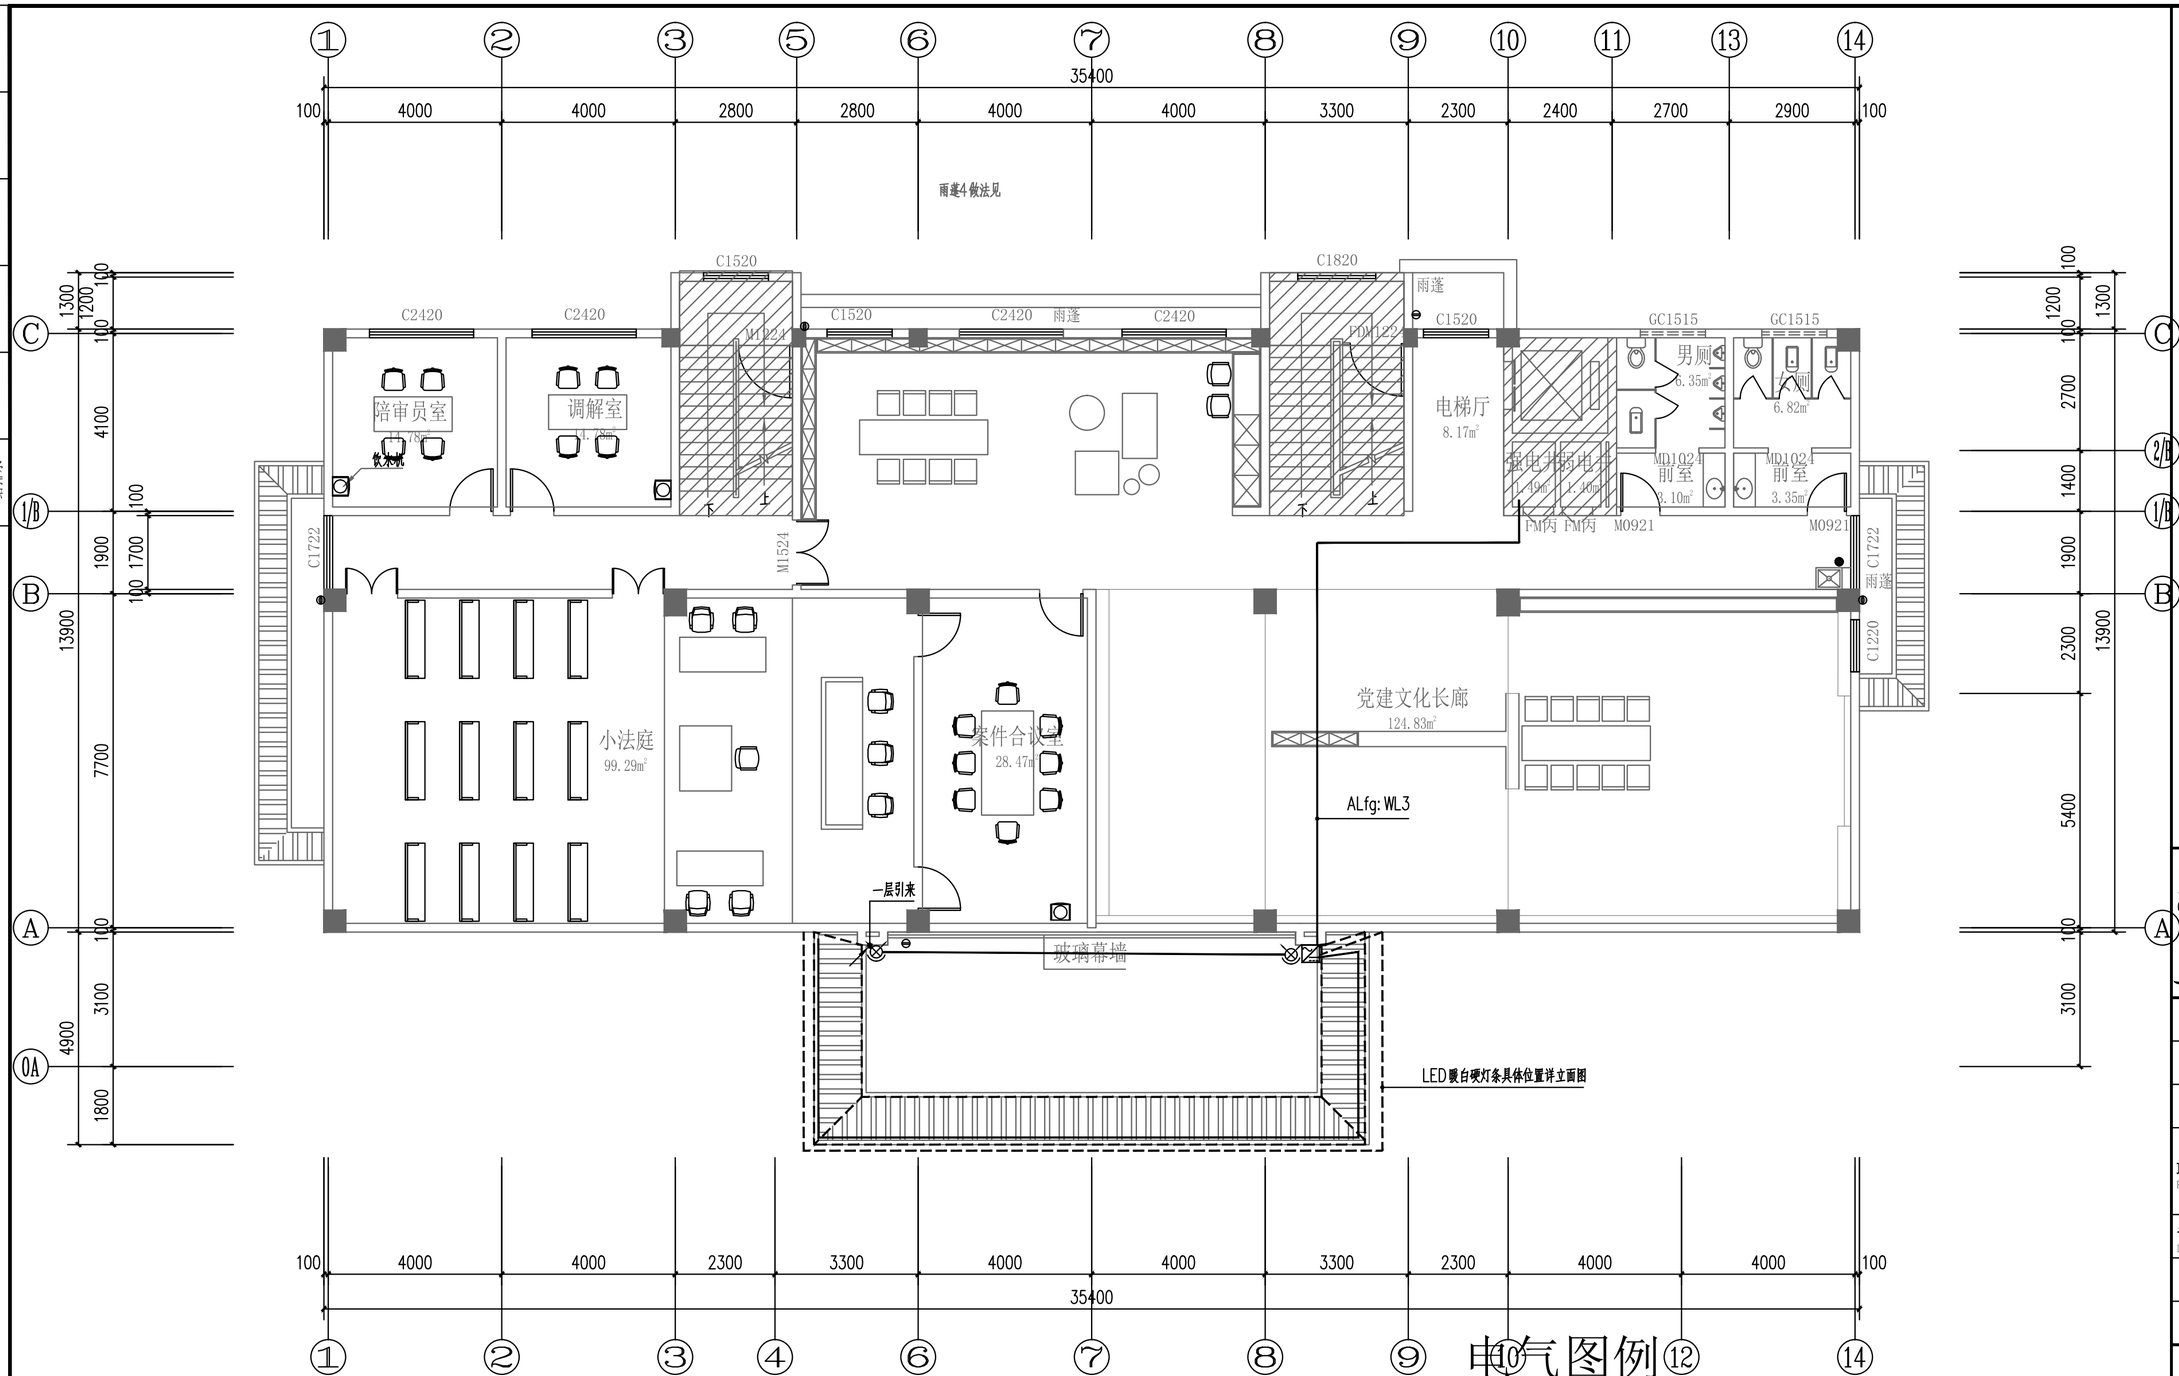

二层泛光照明平面图 1:100

电气图例

序号	图形符号	名称	规格	安装方式	单位	数量	备注
1		配电箱	非标	详系统图	台	按需	
2		LED暖白双臂灯（上下照明）	6W,600Lm,Ra:80,色温3000K	距地3m壁装	盏	按需	IP65
3		LED暖白投光灯	30W,3000Lm,Ra:80,色温3000K	距地2.0m壁装	盏	按需	IP65
4		LED白光线条灯	10W/m,1200Lm,Ra:80,色温3000K	壁装	盏	按需	IP65
5		开关电源	1000w；AC22V/DC12V;厂家配套	壁装	盏	按需	IP65
6		LED暖白洗墙灯	10W/m,1200Lm,Ra:80,色温3000K	壁装	盏	按需	IP65
7		LED暖白硬灯条	10W/m,1200Lm,Ra:80,色温3000K	壁装	组	按需	IP65
8		LED黄金光洗墙灯	10W/m,1200Lm,Ra:80,色温3000K	壁装	组	按需	IP65
9							

盖章栏：

勘察设计专用章

广西正旺建筑设计有限公司
GUANGXI ZHENGWANG ENGINEERING DESIGN CO., LTD
工程设计乙级证书编号：A245019927

本图版权属设计公司所有，除业主工程外对本图的任何用途和复制，须获得我公司的书面许可
THE OWNERSHIP OF THE COPYRIGHT IN THIS DRAWING IS RETAINED BY ZHENG CHENG RUIE ENGINEERING DESIGN CO., LTD WRITTEN CONSENT MUST BE OBTAINED BEFORE ANY USE OR REPRODUCTION OF THE DRAWING.

审定 APPROVED BY	覃琪峰	
审核 VERIFIED BY	唐汉立	
校对 CHECKED BY	刘海鉴	
项目负责人 PROJECT DIRECTOR BY	刘海鉴	
专业负责人 DISCIPLINE RESPONSIBLE BY	唐汉立	
设计 DESIGNED BY	张桁烽	
制图 DRAWN BY	张桁烽	

建设单位 CLIENT	贺州市八步区人民法院		
工程名称 PROJECT	贺街法庭审判综合楼二次装修		
图纸名称 DRAWING TITLE	二层泛光照明平面图		
工程编号 JOB NO.		日期 DATE	2026.09
设计阶段 STATUS	施工图	版次 VERSION	A
图别 TYPE	装修	图号 DRAWING NO.	2F-LP-17
工程识别码			

注：施工图未经审查合格的，不得使用。

会签专业	签名	日期
建筑		
结构		
给排水		
电气		
暖通		

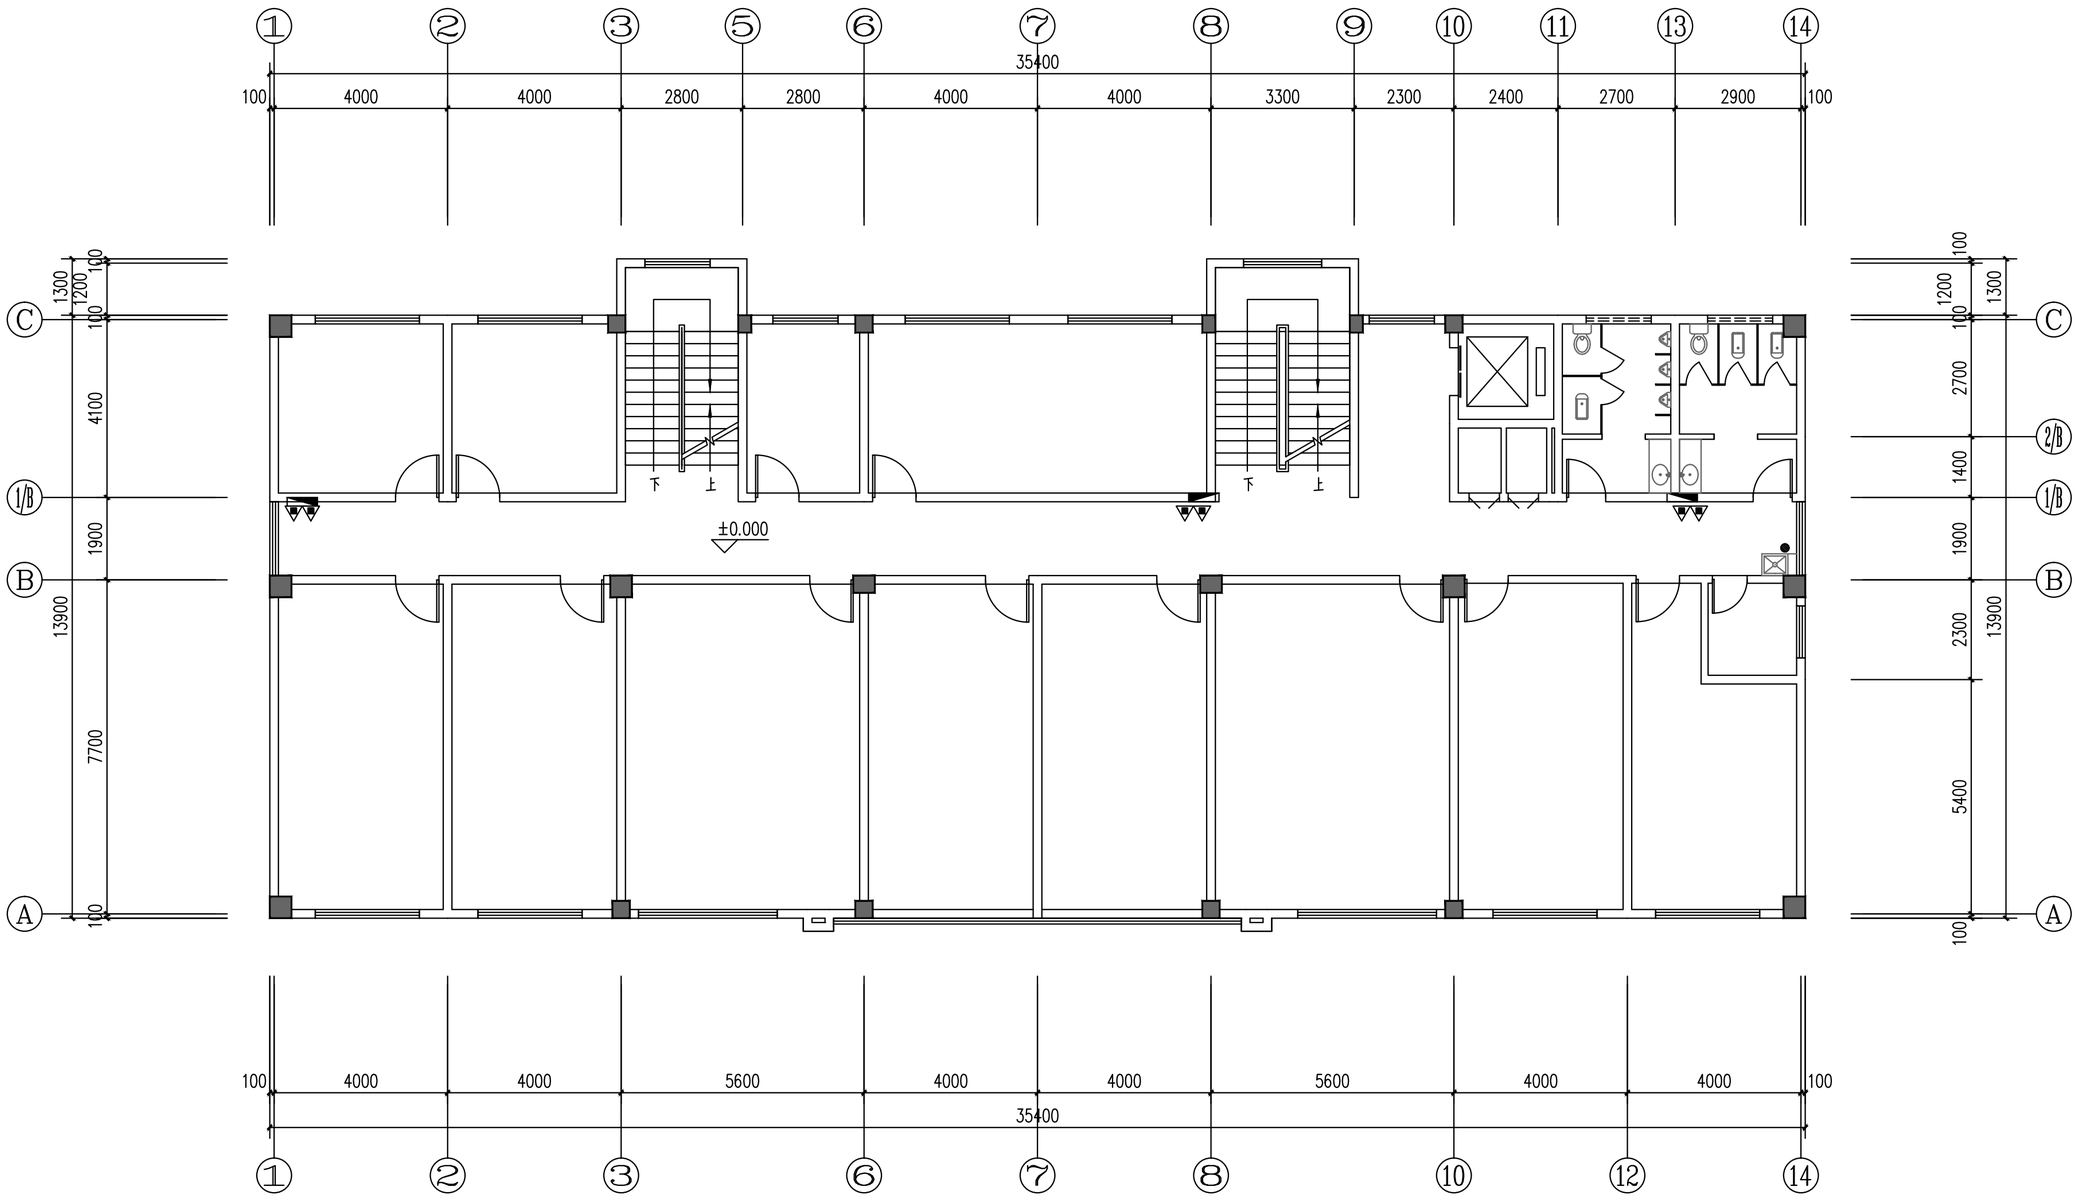

三层原始平面图 1:100

注：施工图未经审查合格的，不得使用。

盖章栏：

勘察设计专用章

广西正旺建筑设计有限公司
GUANGXIZHENGWANG ENGINEERING DESIGN CO., LTD
工程设计乙级证书编号：A245019927

本图版权属设计公司所有，除法工程外对本图的任何用途和复制，须获得我公司的书面许可
THE OWNERSHIP OF THE COPYRIGHT IN THIS DRAWING IS RETAINED BY GUANGXI ZHENGWANG ENGINEERING DESIGN CO., LTD WRITTEN CONSENT MUST BE OBTAINED BEFORE ANY USE OR REPRODUCTION OF THE DRAWING

审定 APPROVED BY	覃琪峰		
审核 VERIFIED BY	唐汉立		
校对 CHECKED BY	刘海鉴		
项目负责人 PROJECT DIRECTOR BY	刘海鉴		
专业负责人 DISCIPLINE RESPONSIBLE BY	唐汉立		
设计 DESIGNED BY	张桁烽		
制图 DRAWN BY	张桁烽		
建设单位 CLIENT			
工程名称 PROJECT	XXX		
图纸名称 DRAWING TITLE	三层原始平面图		
工程编号 JOB NO.	ZW21-XX-001	日期 DATE	2026.09
设计阶段 STATES	施工图	版次 VERSION	A
图别 TYPE	建施	图号 DRAWING NO.	3F-LP-01
工程识别码			

会签专业	签名	日期
建筑		
结构		
给排水		
电气		
暖通		

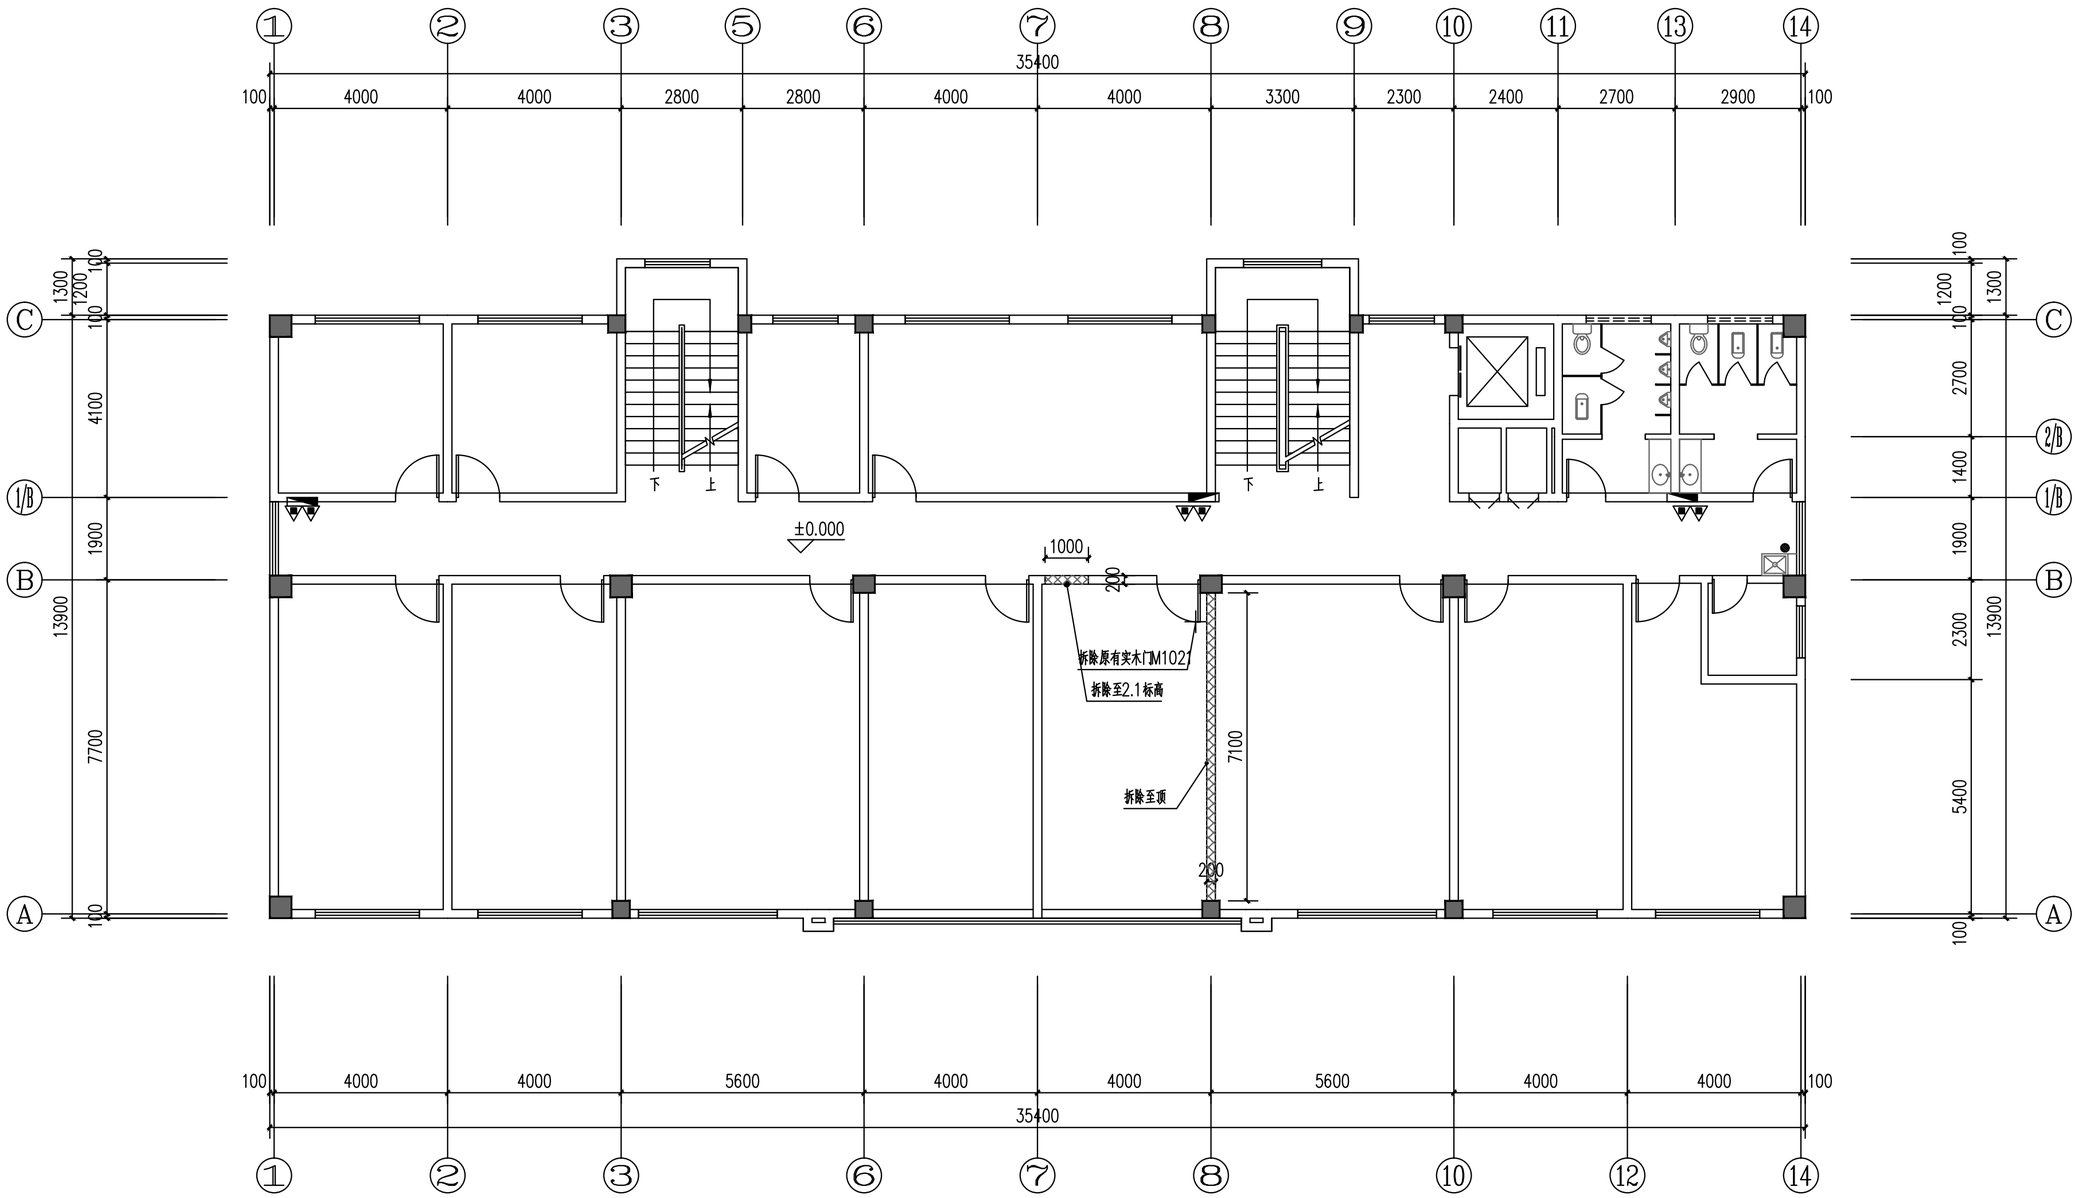

三层拆除墙体定位图 1:100

平面图例

图例	图例说明
	拆除墙体填充(尺寸详见标注)
	新建墙体填充(尺寸详见标注)
	陶粒回填

说明：

新增门洞拆除为减小对原有结构扰动，采用先定位划线静力切割，后逐点分段拆除工艺。先弹出门洞轮廓线，四角钻卸力孔，沿边线湿式切割；轮廓切割完成后自上而下逐点破碎洞口砌体，严禁暴力敲击保留墙体；承重墙需先完成过梁加固，达到强度后方可拆除。施工中保护原有管线，严控裂缝，做好成品保护。

盖章栏：

勘察设计专用章

广西正旺建筑设计有限公司
GUANGXIZHENGWANG ENGINEERING DESIGN CO., LTD
工程设计乙级证书编号：A245019927

本图版权属设计公司所有，除法工程外对本图的任何用途和复制、派发得我公司的书面许可
THE OWNERSHIP OF THE COPYRIGHT IN THIS DRAWING IS RETAINED BY ZHENG ONG WANG ENGINEERING DESIGN CO., LTD WRITTEN CONSENT MUST BE OBTAINED BEFORE ANY USE OR REPRODUCTION OF THE DRAWING

审定 APPROVED BY	覃琪峰	
审核 VERIFIED BY	唐汉立	
校对 CHECKED BY	刘海鉴	
项目负责人 PROJECT DIRECTOR BY	刘海鉴	
专业负责人 DISCIPLINE RESPONSIBLE BY	唐汉立	
设计 DESIGNED BY	张桁烽	
制图 DRAWN BY	张桁烽	
建设单位 CLIENT		
工程名称 PROJECT	XXX	
图纸名称 DRAWING TITLE	三层拆除墙体定位图	
工程编号 JOB NO.	ZW21-XX-001	日期 DATE 2026.09
设计阶段 STATUS	施工图	版次 VERSION A
图别 TYPE	建施	图号 DRAWING NO. 3F-LP-02
工程识别码		

会签专业	日期	签名	日期	签名
建筑				
结构				
给排水				
电气				
暖通				

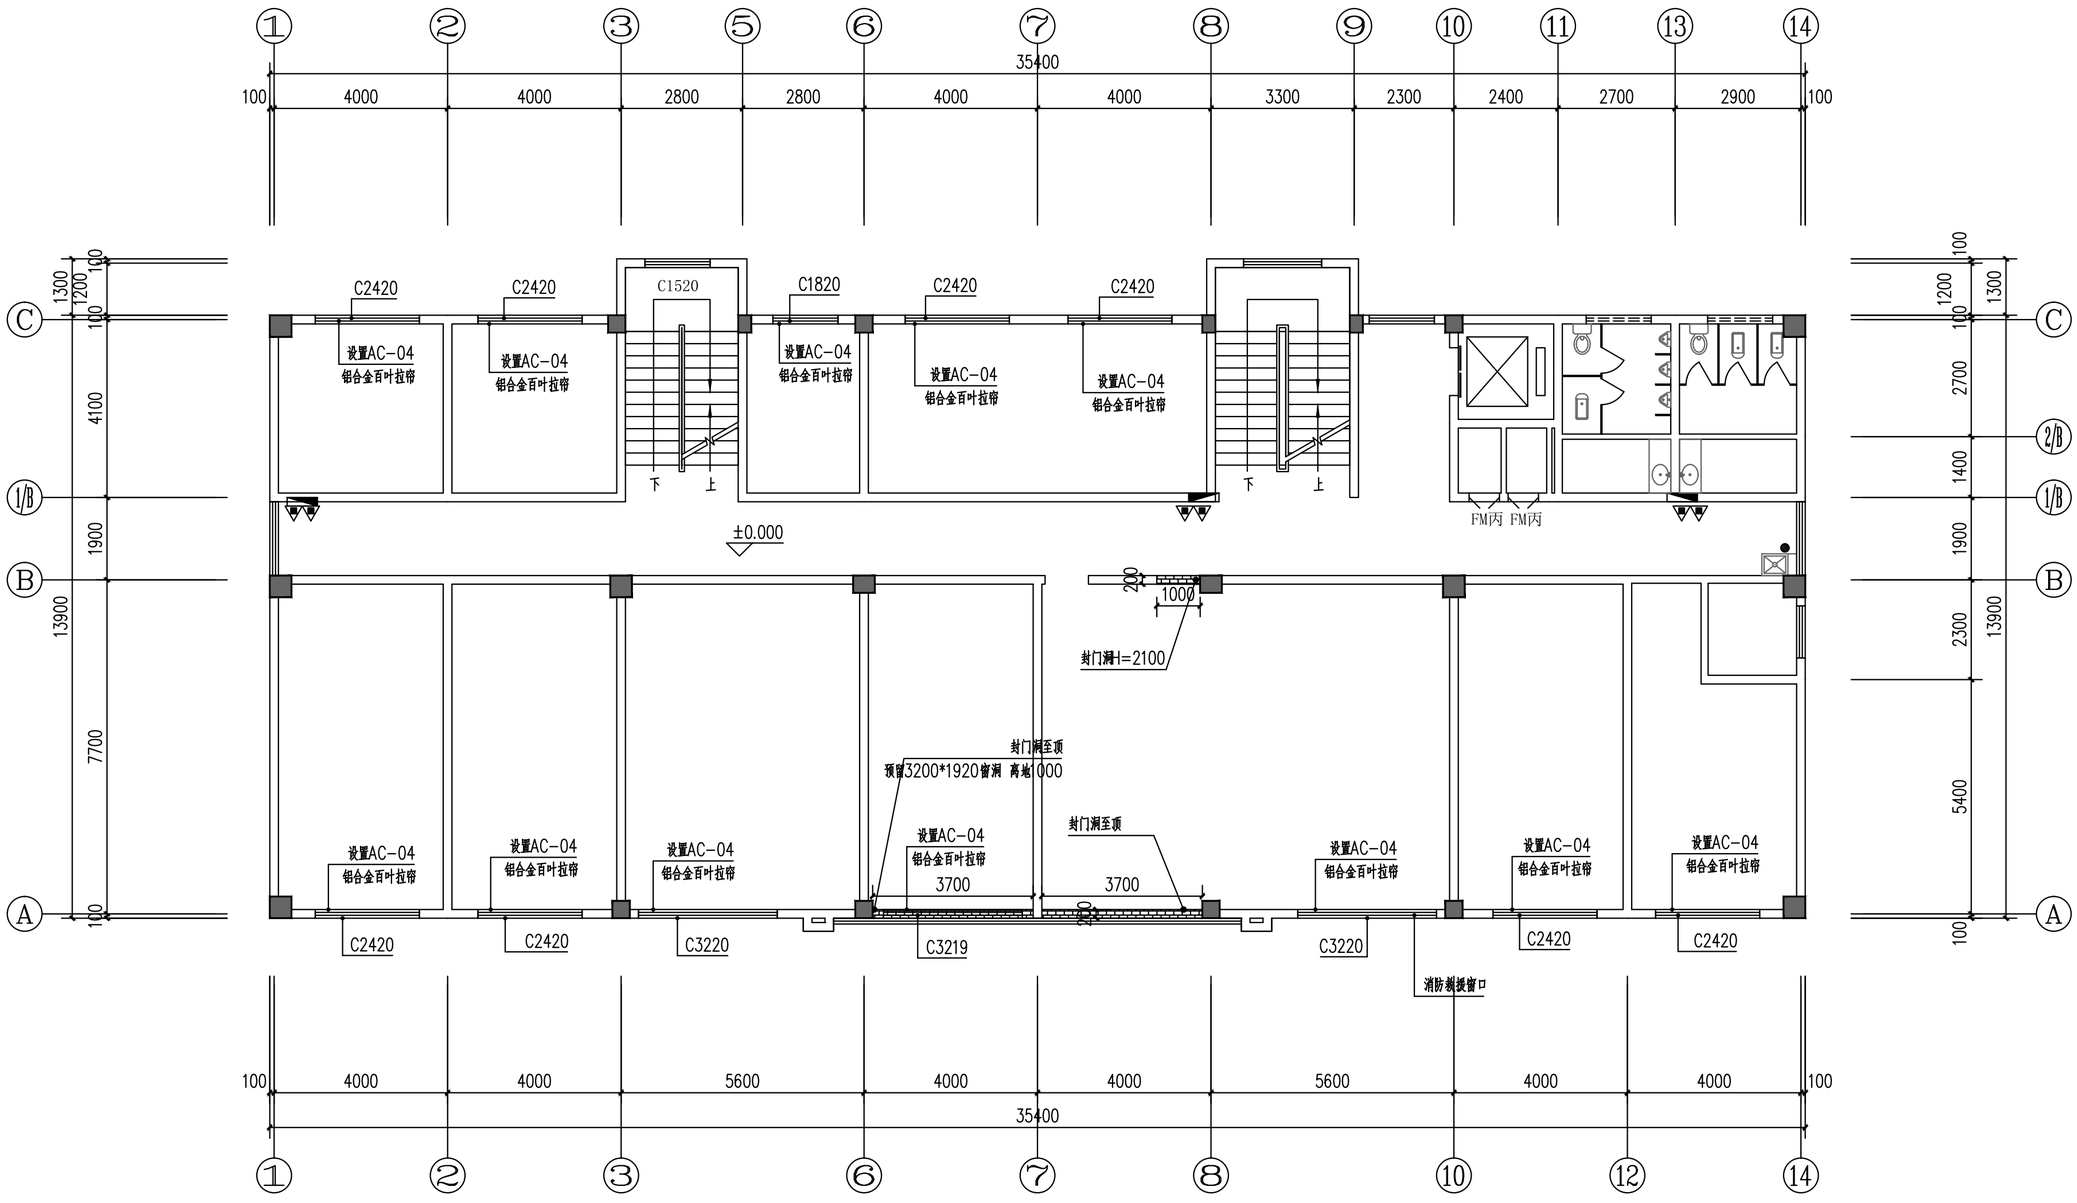

三层新砌墙体定位图 1:100

	拆除墙体填充(尺寸详见标注)
	新建墙体填充(尺寸详见标注)

1、所有隔墙材料以隔墙材料及墙体定位图为准。
2、所有石材地面做防潮，防水，防锈处理。
3、所有隔墙和卫生间砖墙必须砌筑到原结构楼板底部，须按规范加构造柱，圈梁，地梁。
4、所有轻质砖墙门上方须做混凝土过梁。
5、所有地面拆除原地砖，墙垛，地面及隔墙找平，具体数量由施工单位勘察自行解决。
6、砖墙靠玻璃处难燃夹板垫底面贴白色防火板。
7.所有砖墙转角处，需按规范加构造柱。

注.砌体墙
(1)墙体的材料、平面位置见设计图。
(2)砌体填充墙与主体结构的拉接作法详见标准图集《框架结构填充空心砌块构造图集02SG454》。墙板构造及与主体结构的拉接作法详见各墙板的相应构造图集。新增砌体墙拉结筋及构造柱纵筋采用后植筋施工。
(3)拉结筋：砌体墙每隔 500mm用2Φ6水平拉结钢筋与主体（柱或砼墙)可靠拉结,拉结筋入柱(砼墙)200mm,进入砌体内长度:不小于砌体墙长的1/5或700mm。
(4)圈梁：当墙高≥3m时,在半层处设置与柱或砼墙连接且沿全长贯通的钢筋砼圈梁;梁宽同墙厚,梁高200mm,纵筋上下各2Φ10,箍筋Φ6@200.
(5)构造柱：当墙长≥4m时,墙中部设 300×bw构造柱加强（bw为砌体墙厚)，配筋4Φ12，箍筋Φ6@200；构造柱纵筋上、下均要求锚入梁内,冲洗干净，然后才能浇筑混凝土。
(6)墙应在主体结构施工完毕后，由上而下砌筑，防止下层梁承受上层梁以上的荷载。
(7)填充墙砌至板、梁底附近后，应待砌体沉实后再用斜砌法把下部砌体与上部板、梁间用砌块逐块敲紧填实，构造柱顶采用干硬性混凝土捣实。
(8)当门、窗洞顶无结构梁时，应另设过梁，其作法详见说明。

盖章栏：

勘察设计专用章

广西正旺建筑设计有限公司
GUANGXIZHENGWANG ENGINEERING DESIGN CO., LTD
工程设计乙级证书编号：A245019927

本图版权属设计公司所有，除业主程序对本图的任何用途和复制、须获得我公司的书面许可
THE COPYRIGHT OF THE COPYRIGHTS IN THIS DRAWING IS RETAINED BY GUANGXI ZHENG WANG ECO ENGINEERING DESIGN CO., LTD WRITTEN CONSENT MUST BE OBTAINED BEFORE ITS USE OR REPRODUCTION OF THE DRAWING.

审定 APPROVED BY	覃琪峰	
审核 VERIFIED BY	唐汉立	
校对 CHECKED BY	刘海鉴	
项目负责人 PROJECT DIRECTOR BY	刘海鉴	
专业负责人 DISCIPLINE RESPONSIBLE BY	唐汉立	
设计 DESIGNED BY	张桁烽	
制图 DRAWN BY	张桁烽	

建设单位 CLIENT			
工程名称 PROJECT	XXX		
图纸名称 DRAWING TITLE	三层新砌墙体定位图		
工程编号 JOB NO.	ZW21-XX-001	日期 DATE	2026.09
设计阶段 STATES	施工图	版次 VERSION	A
图别 TYPE	建施	图号 DRAWING NO.	3F-LP-03
工程识别码			

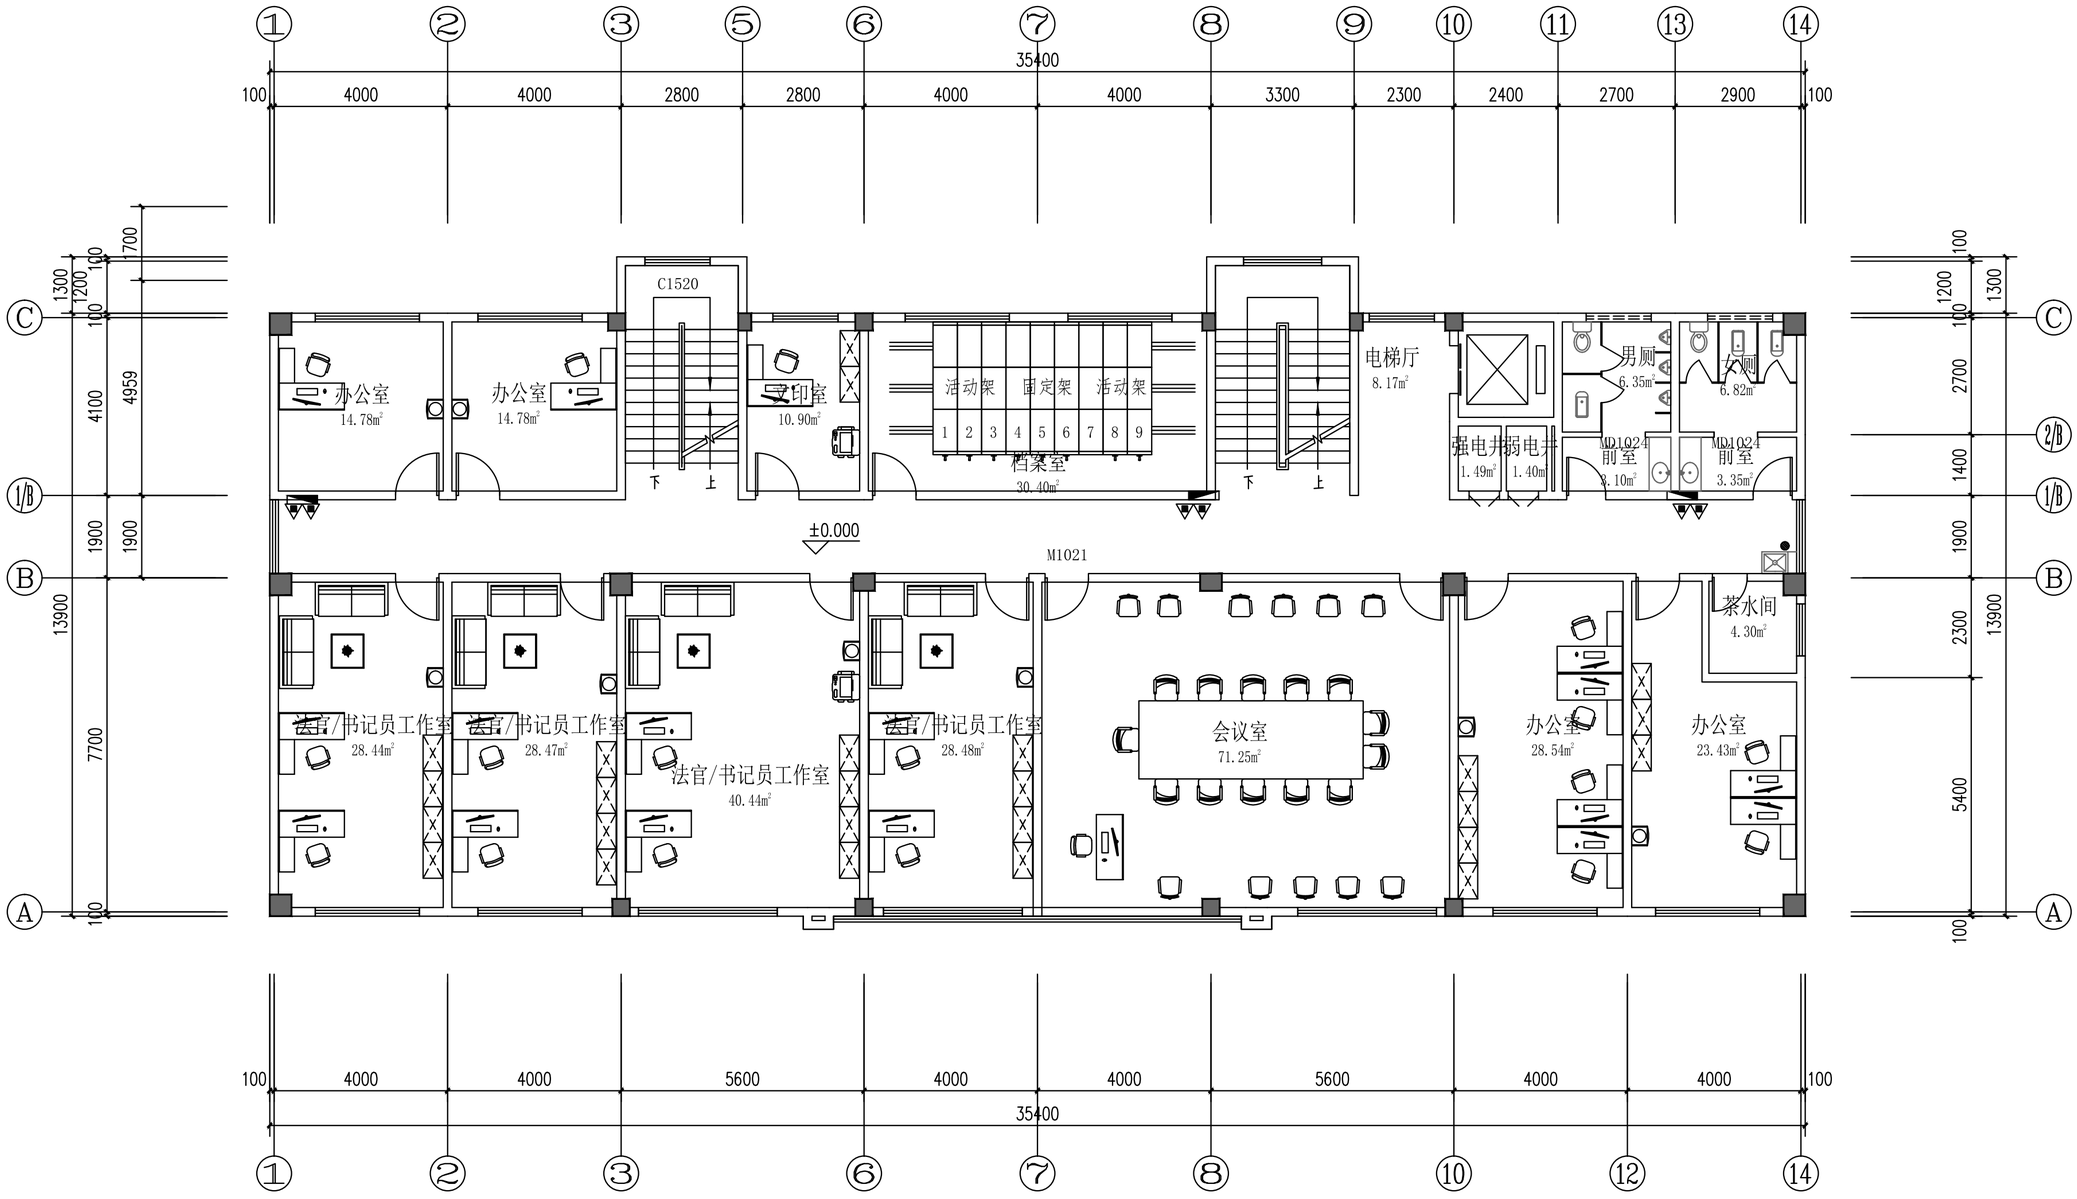

三层平面布置图 1:100

盖章栏：

勘察设计专用章

会签专业	建筑	结构	给排水
会签专业	电气	暖通	

日期	签名	日期	签名

广西正旺建筑设计有限公司
GUANGXIZHENGWANG ENGINEERING DESIGN CO., LTD
工程设计乙级证书编号：A245019927

本图版权属公司所有，除注工程外材料图经使用设备限制。须获得我公司的书面许可
THE OWNERSHIP OF THE COPYRIGHT IN THIS DRAWING IS RETAINED BY ZHENG CHENG RUE ENGINEERING DESIGN CO., LTD WRITTEN CONSENT MUST BE OBTAINED BEFORE ANY USE OR REPRODUCTION OF THE DRAWING

审定 APPROVED BY	覃琪峰	
审核 VERIFIED BY	唐汉立	
校对 CHECKED BY	刘海鉴	
项目负责人 PROJECT DIRECTOR BY	刘海鉴	
专业负责人 DISCIPLINE RESPONSIBLE BY	唐汉立	
设计 DESIGNED BY	张桁烽	
制图 DRAWN BY	张桁烽	

建设单位 CLIENT			
工程名称 PROJECT	XXX		
图纸名称 DRAWING TITLE	三层平面布置图		
工程编号 JOB NO.	ZW21-XX-001	日期 DATE	2026.09
设计阶段 STATUS	施工图	版次 VERSION	A
图别 TYPE	建施	图号 DRAWING NO.	3F-LP-04
工程识别码			

会签专业	签名	日期
建筑		
结构		
给排水		
电气		
暖通		

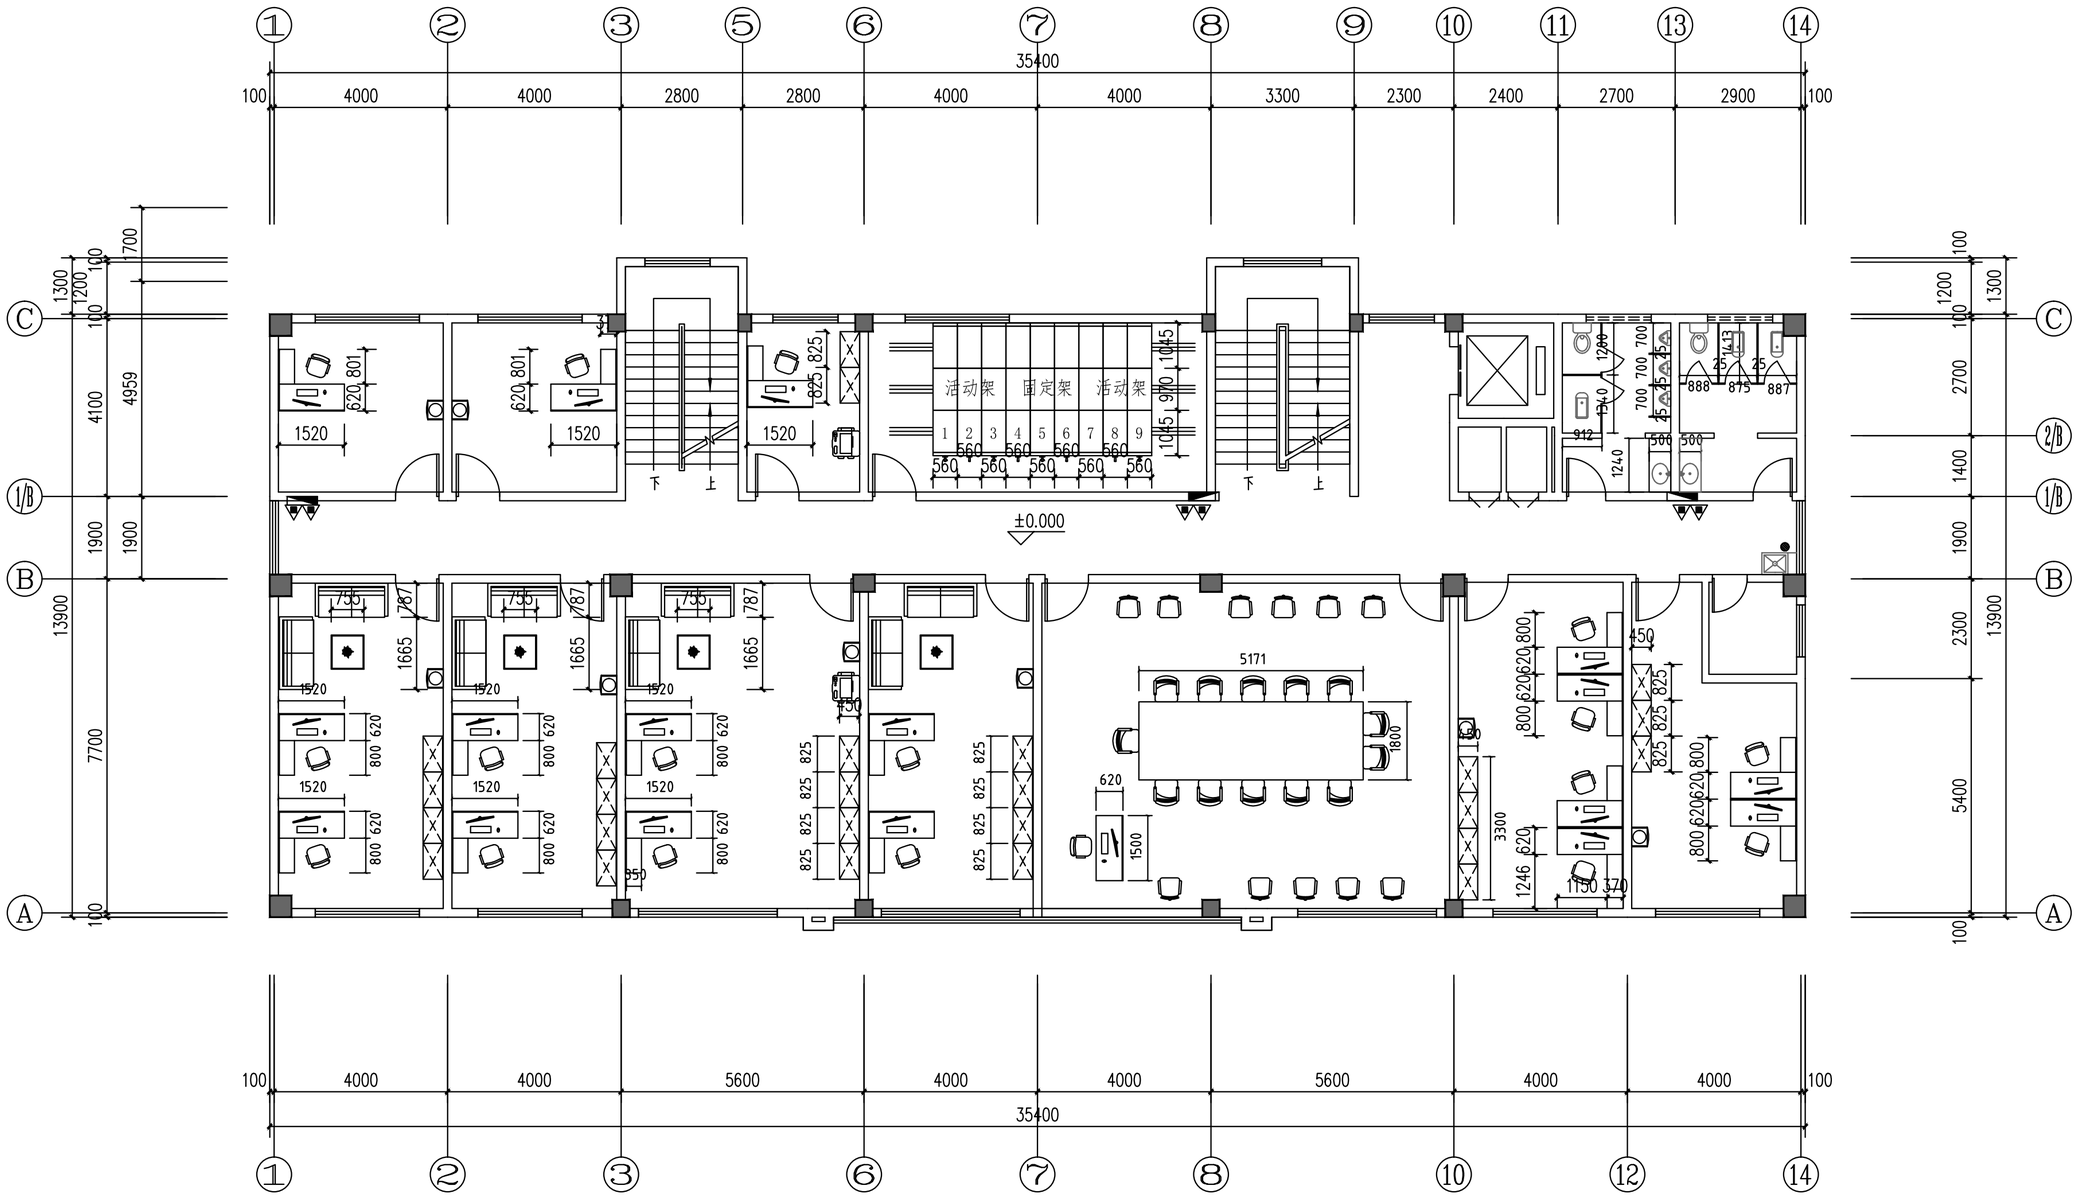

三层平面家具尺寸图 1:100

盖章栏：

勘察设计专用章

广西正旺建筑设计有限公司
GUANGXIZHENGWANG ENGINEERING DESIGN CO., LTD
工程设计乙级证书编号：A245019927

本图版权属设计公司所有，除注工程外材料图经书面许可
THE OWNERSHIP OF THE COPYRIGHT IN THIS DRAWING IS RETAINED BY GUANGXI ZHENG WANG ENGINEERING DESIGN CO., LTD WRITTEN CONSENT MUST BE OBTAINED BEFORE ANY USE OR REPRODUCTION OF THE DRAWING

审定 APPROVED BY	覃琪峰	
审核 VERIFIED BY	唐汉立	
校对 CHECKED BY	刘海鉴	
项目负责人 PROJECT DIRECTOR BY	刘海鉴	
专业负责人 DISCIPLINE RESPONSIBLE BY	唐汉立	
设计 DESIGNED BY	张桁烽	
制图 DRAWN BY	张桁烽	

建设单位 CLIENT			
工程名称 PROJECT	XXX		
图纸名称 DRAWING TITLE	三层家具尺寸平面图		
工程编号 JOB NO.	ZW21-XX-001	日期 DATE	2026.09
设计阶段 STATUS	施工图	版次 VERSION	A
图别 TYPE	建施	图号 DRAWING NO.	3F-LP-05
工程识别码			

会签专业	签名	日期
建筑		
结构		
给排水		
电气		
暖通		

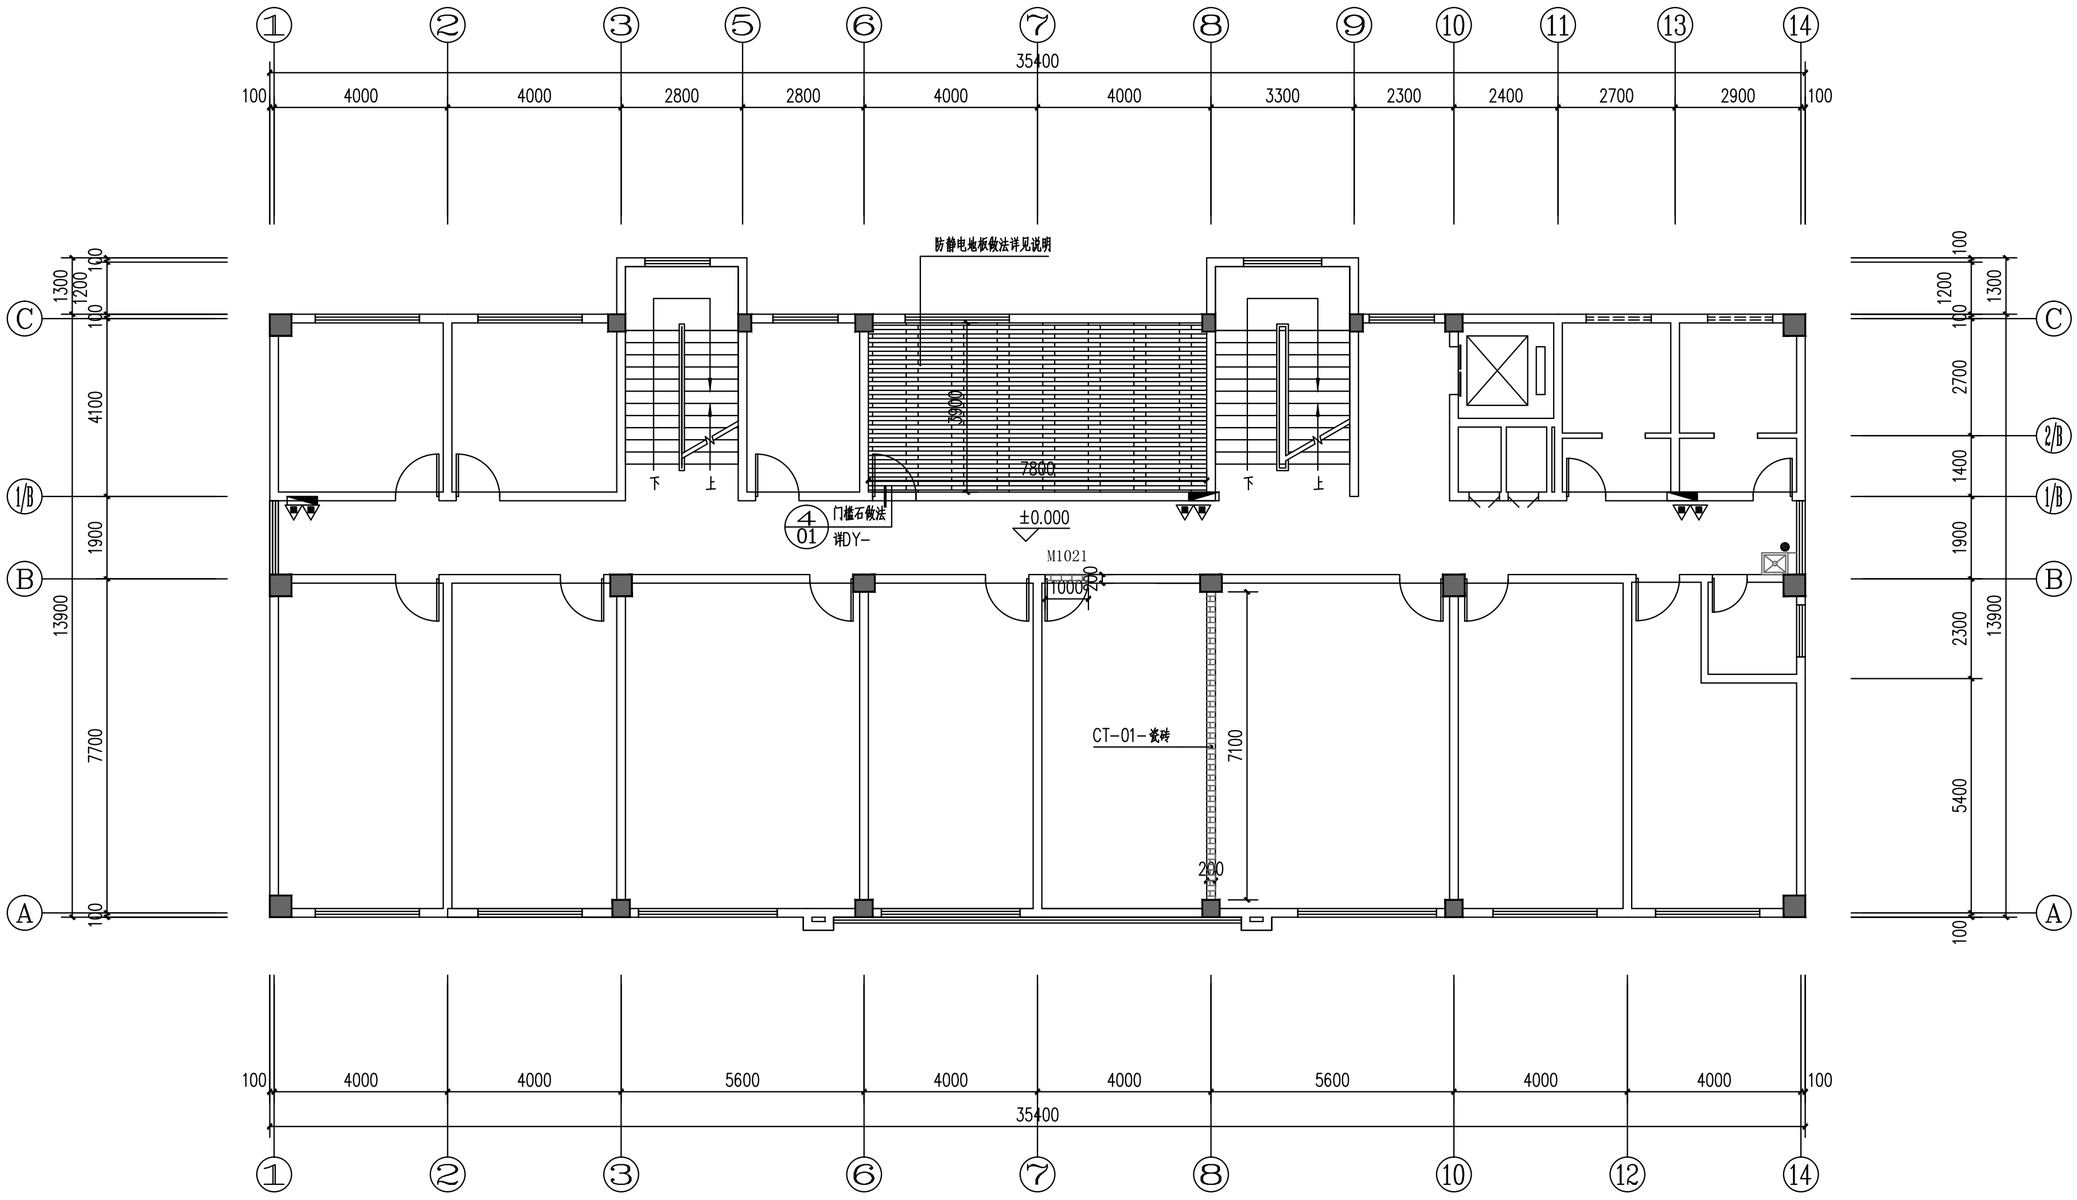

地铺图例:

平面图例	名　　称	平面图例	名　　称
	CT-　瓷砖		放拔符号
	ST-　石材		地漏（选样）
	地面材料起铺点符号	±0.000	地面标高指示
	WF-01-木地板		抗静电地板

三层地砖铺贴图 1:100

盖章栏:

勘察设计专用章

广西正旺建筑设计有限公司
GUANGXI ZHENGWANG ENGINEERING DESIGN CO., LTD
工程设计乙级证书编号：A245019927

本图版权属设计公司所有，除法工程外材本图的任何用途和复制，须获得我公司的书面许可
THE OWNERSHIP OF THE COPYRIGHT IN THIS DRAWING IS RETAINED BY GUANGXI ZHENG WANG ICE ENGINEERING DESIGN CO., LTD WRITTEN CONSENT MUST BE OBTAINED BEFORE ANY USE OR REPRODUCTION OF THE DRAWING

审定 APPROVED BY	覃琪峰		
审核 VERIFIED BY	唐汉立		
校对 CHECKED BY	刘海鉴		
项目负责人 PROJECT DIRECTOR BY	刘海鉴		
专业负责人 DISCIPLINE RESPONSIBLE BY	唐汉立		
设计 DESIGNED BY	张桁烽		
制图 DRAWN BY	张桁烽		
建设单位 CLIENT			
工程名称 PROJECT	XXX		
图纸名称 DRAWING TITLE	三层地砖铺贴图		
工程编号 JOB No.	ZW21-XX-001	日期 DATE	2026.09
设计阶段 STATUS	施工图	版次 VERSION	A
图别 TYPE	建　施	图号 DRAWING NO.	3F-LP-06
工程识别码			

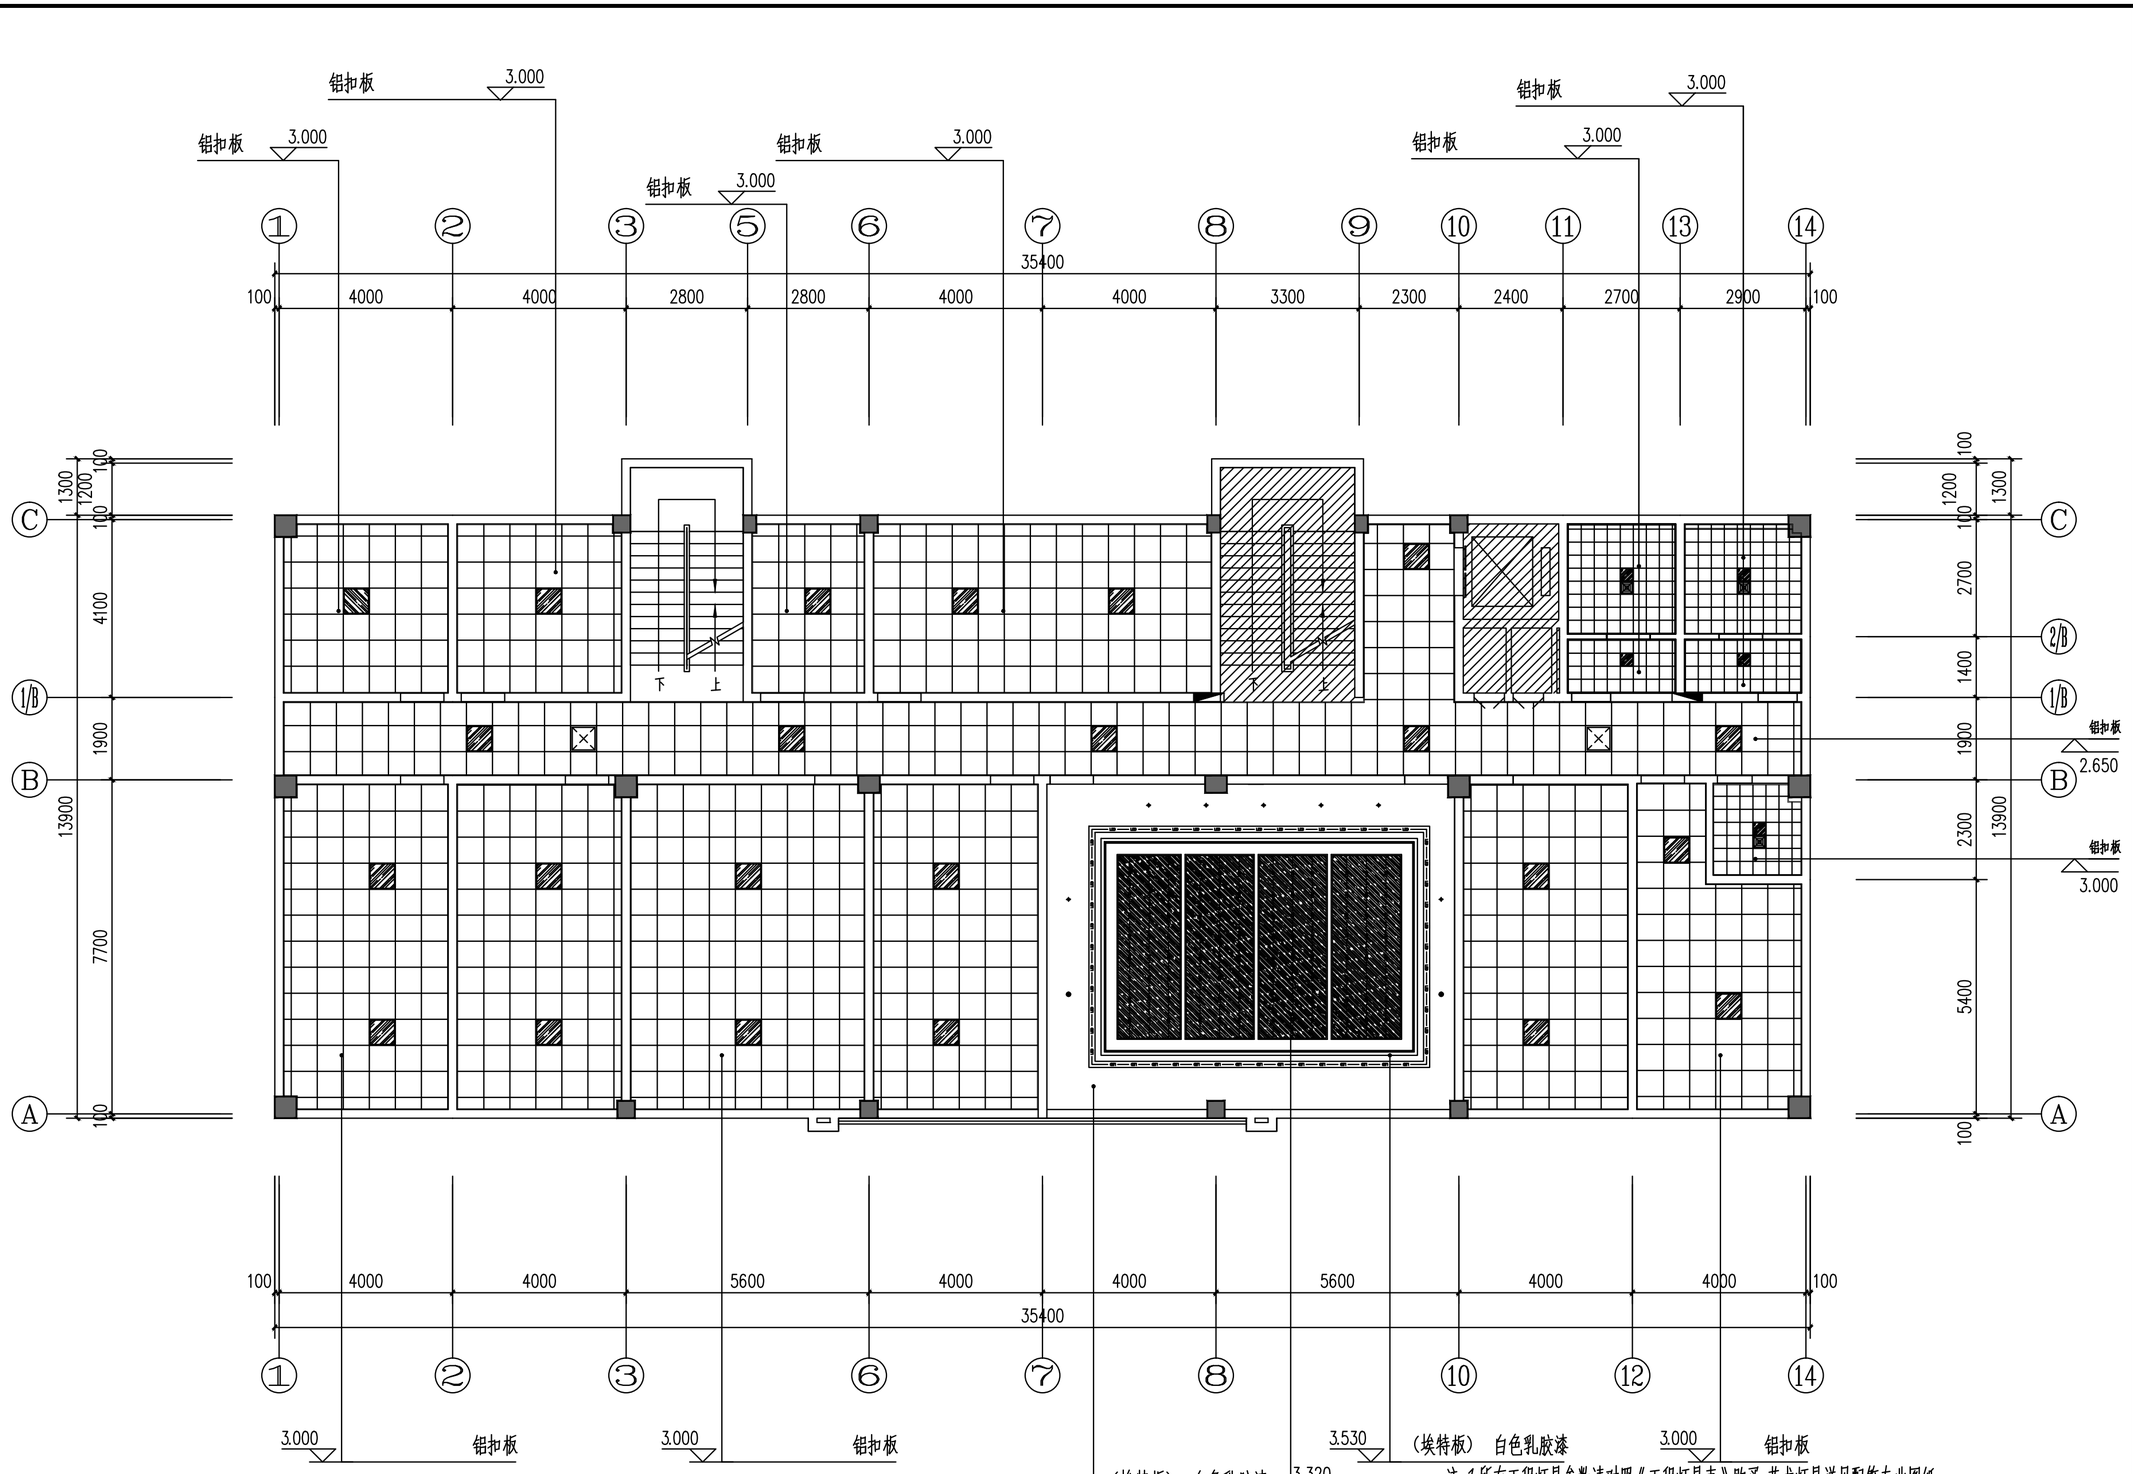

三层综合天花图 1:100

平面图例	名 称	平面图例	名 称
	LED 筒灯（下照式）		条形灯
	排气扇		LED 平板灯(600*600、300*300)
	三头格栅灯		吸顶灯 /400mm、1200mm
	成品检修口（450*450mm）		亚克力灯

注:1.所有工程灯具参数请对照《工程灯具表》购买,艺术灯具详见配饰专业图纸.

2.空调风口尺寸须严格按照天花平面处尺寸定制,风口均喷与该处天花同色漆(非涂乳胶漆)/.

3.所有非LED灯带均错位安装,不能出现断光现象.靠风口射灯,顶部封板防止漏光.

4.空调天花检修口须依照图纸位置设置,遇电机实际需要调整位置时须考虑对齐、美观原则.

5.所有吊灯、吊扇等天花较重物体,施工方在做基层前须做预埋件并主动让设计方确认。

6.天花检修口须依照图纸位置设置,遇电机实际需要调整位置时须考虑对齐、美观原则.

会签专业 建筑 结构 给排水 | 会签专业 电气 暖通 | 签名 | 日期

盖章栏:

勘察设计专用章

广西正旺建筑设计有限公司
GUANGXIZHENGWANG ENGINEERING DESIGN CO., LTD
工程设计乙级证书编号：A245019927

本图版权属设计公司所有，除该工程外材料图纸任何用途和复制，须获得设计公司书面许可
THE OWNERSHIP OF THE COPYRIGHT IN THIS DRAWING IS OBTAINED BY ZHENG ZHENG WANG ENGINEERING DESIGN CO., LTD WRITTEN CONSENT MUST BE OBTAINED BEFORE ANY USE OR REPRODUCTION OF THE DRAWING

审定 APPROVED BY	覃琪峰	
审核 VERIFIED BY	唐汉立	
校对 CHECKED BY	刘海鉴	
项目负责人 PROJECT DIRECTOR BY	刘海鉴	
专业负责人 DISCIPLINE RESPONSIBLE BY	唐汉立	
设计 DESIGNED BY	张桁烽	
制图 DRAWN BY	张桁烽	
建设单位 CLIENT		
工程名称 PROJECT	XXX	
图纸名称 DRAWING TITLE	三层综合天花图	
工程编号 JOB NO.	ZW21-XX-001	日期 DATE 2026.09
设计阶段 STATUS	施工图	版次 VERSION A
图别 TYPE	建施	图号 DRAWING NO. 3F-LP-07
工程识别码		

会签专业	签名	日期
建筑		
结构		
给排水		
电气		
暖通		

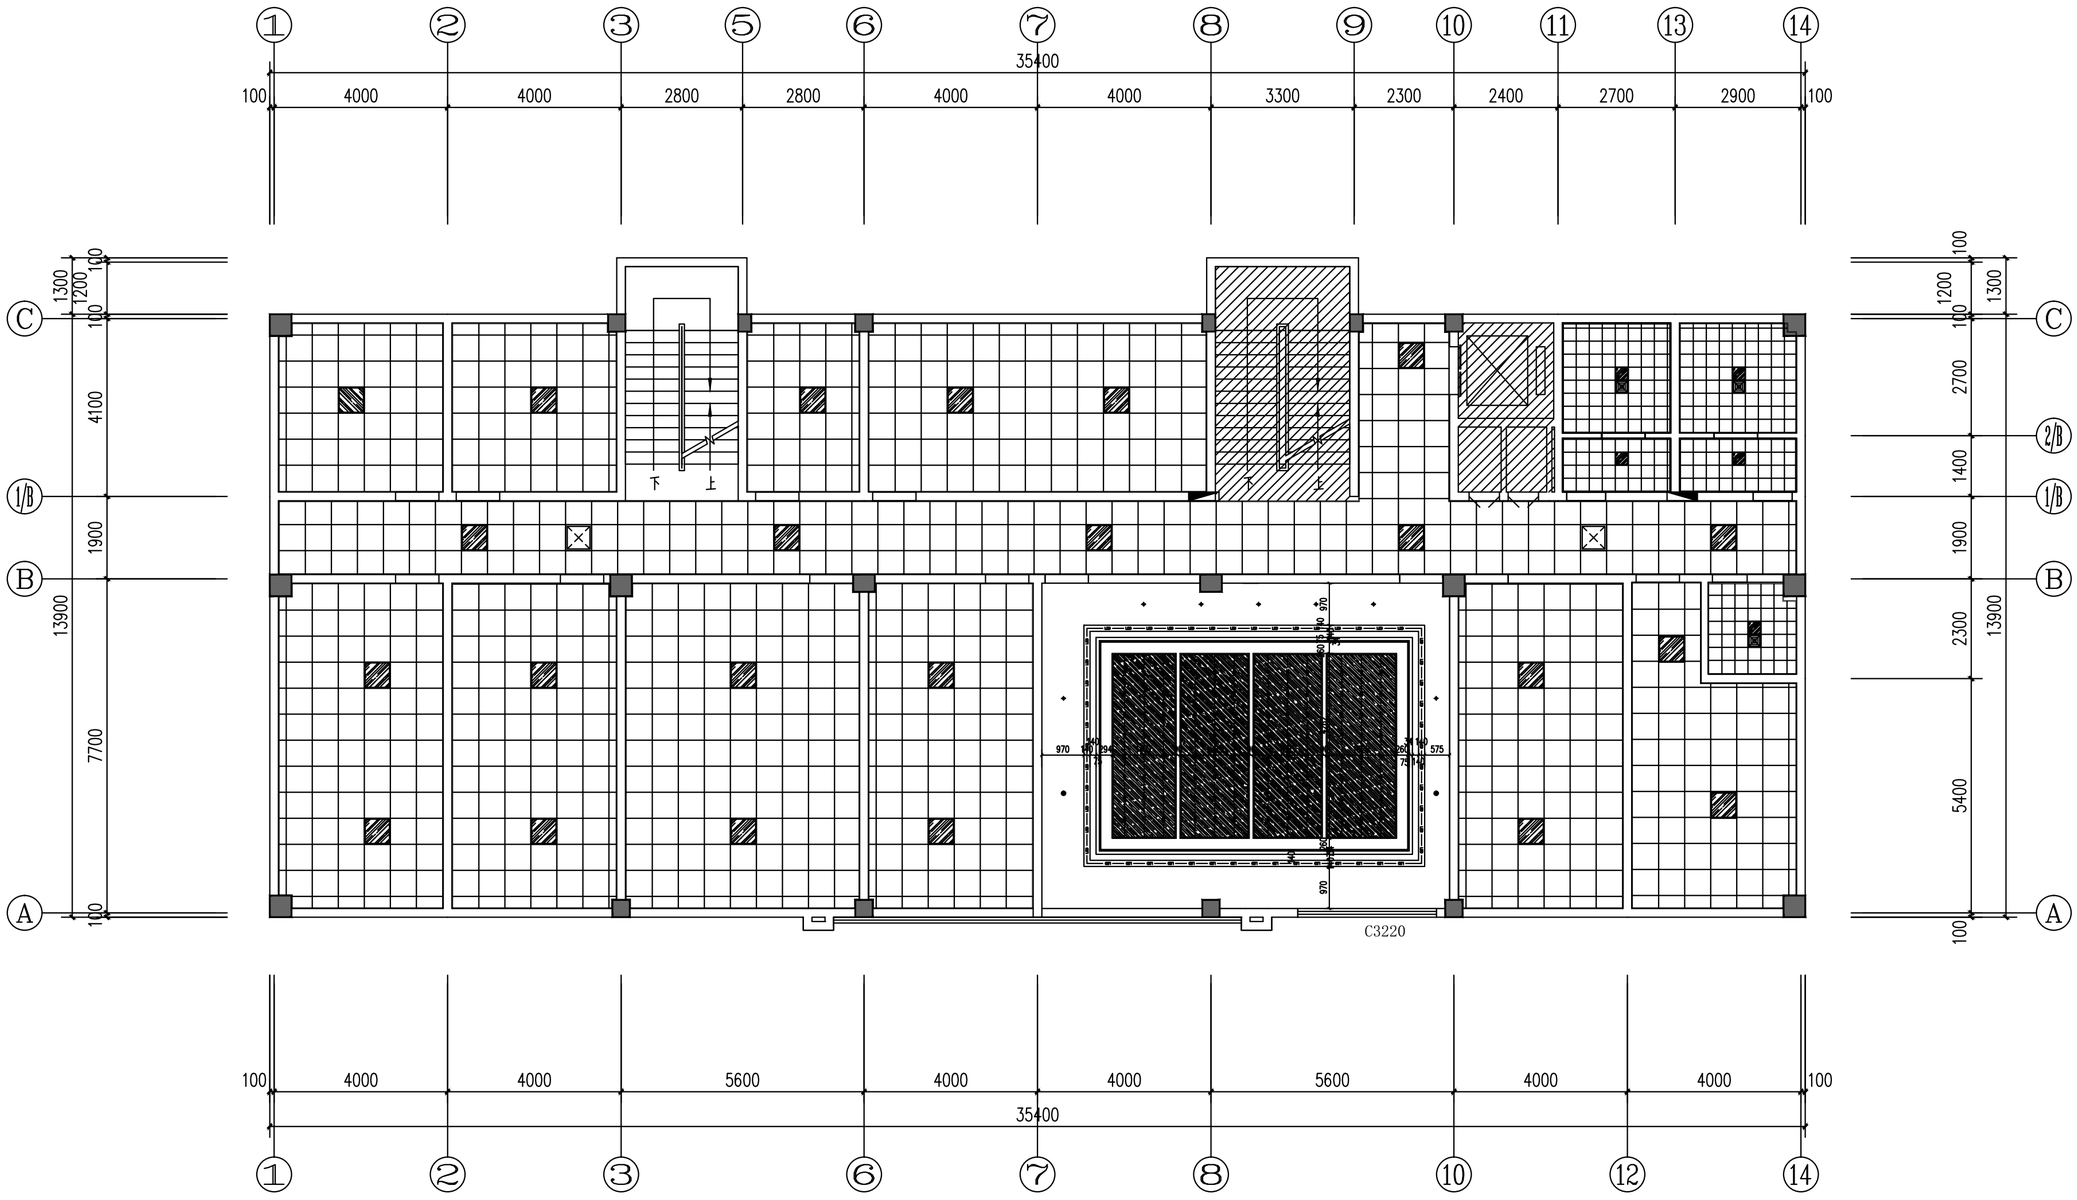

三层天花尺寸图 1:100

盖章栏：

勘察设计专用章

广西正旺建筑设计有限公司 GUANGXI ZHENGWANG ENGINEERING DESIGN CO., LTD			
工程设计乙级证书编号：A245019927			
审定 APPROVED BY	覃琪峰		
审核 VERIFIED BY	唐汉立		
校对 CHECKED BY	刘海鉴		
项目负责人 PROJECT DIRECTOR BY	刘海鉴		
专业负责人 DISCIPLINE RESPONSIBLE BY	唐汉立		
设计 DESIGNED BY	张桁烽		
制图 DRAWN BY	张桁烽		
建设单位 CLIENT			
工程名称 PROJECT	XXX		
图纸名称 DRAWING TITLE	三层天花尺寸图		
工程编号 JOB NO.	ZW21-XX-001	日期 DATE	2026.09
设计阶段 STATUS	施工图	版次 VERSION	A
图别 TYPE	建施	图号 DRAWING NO.	3F-LP-08
工程识别码			

会签专业	签名	日期
建筑		
结构		
给排水		
电气		
暖通		

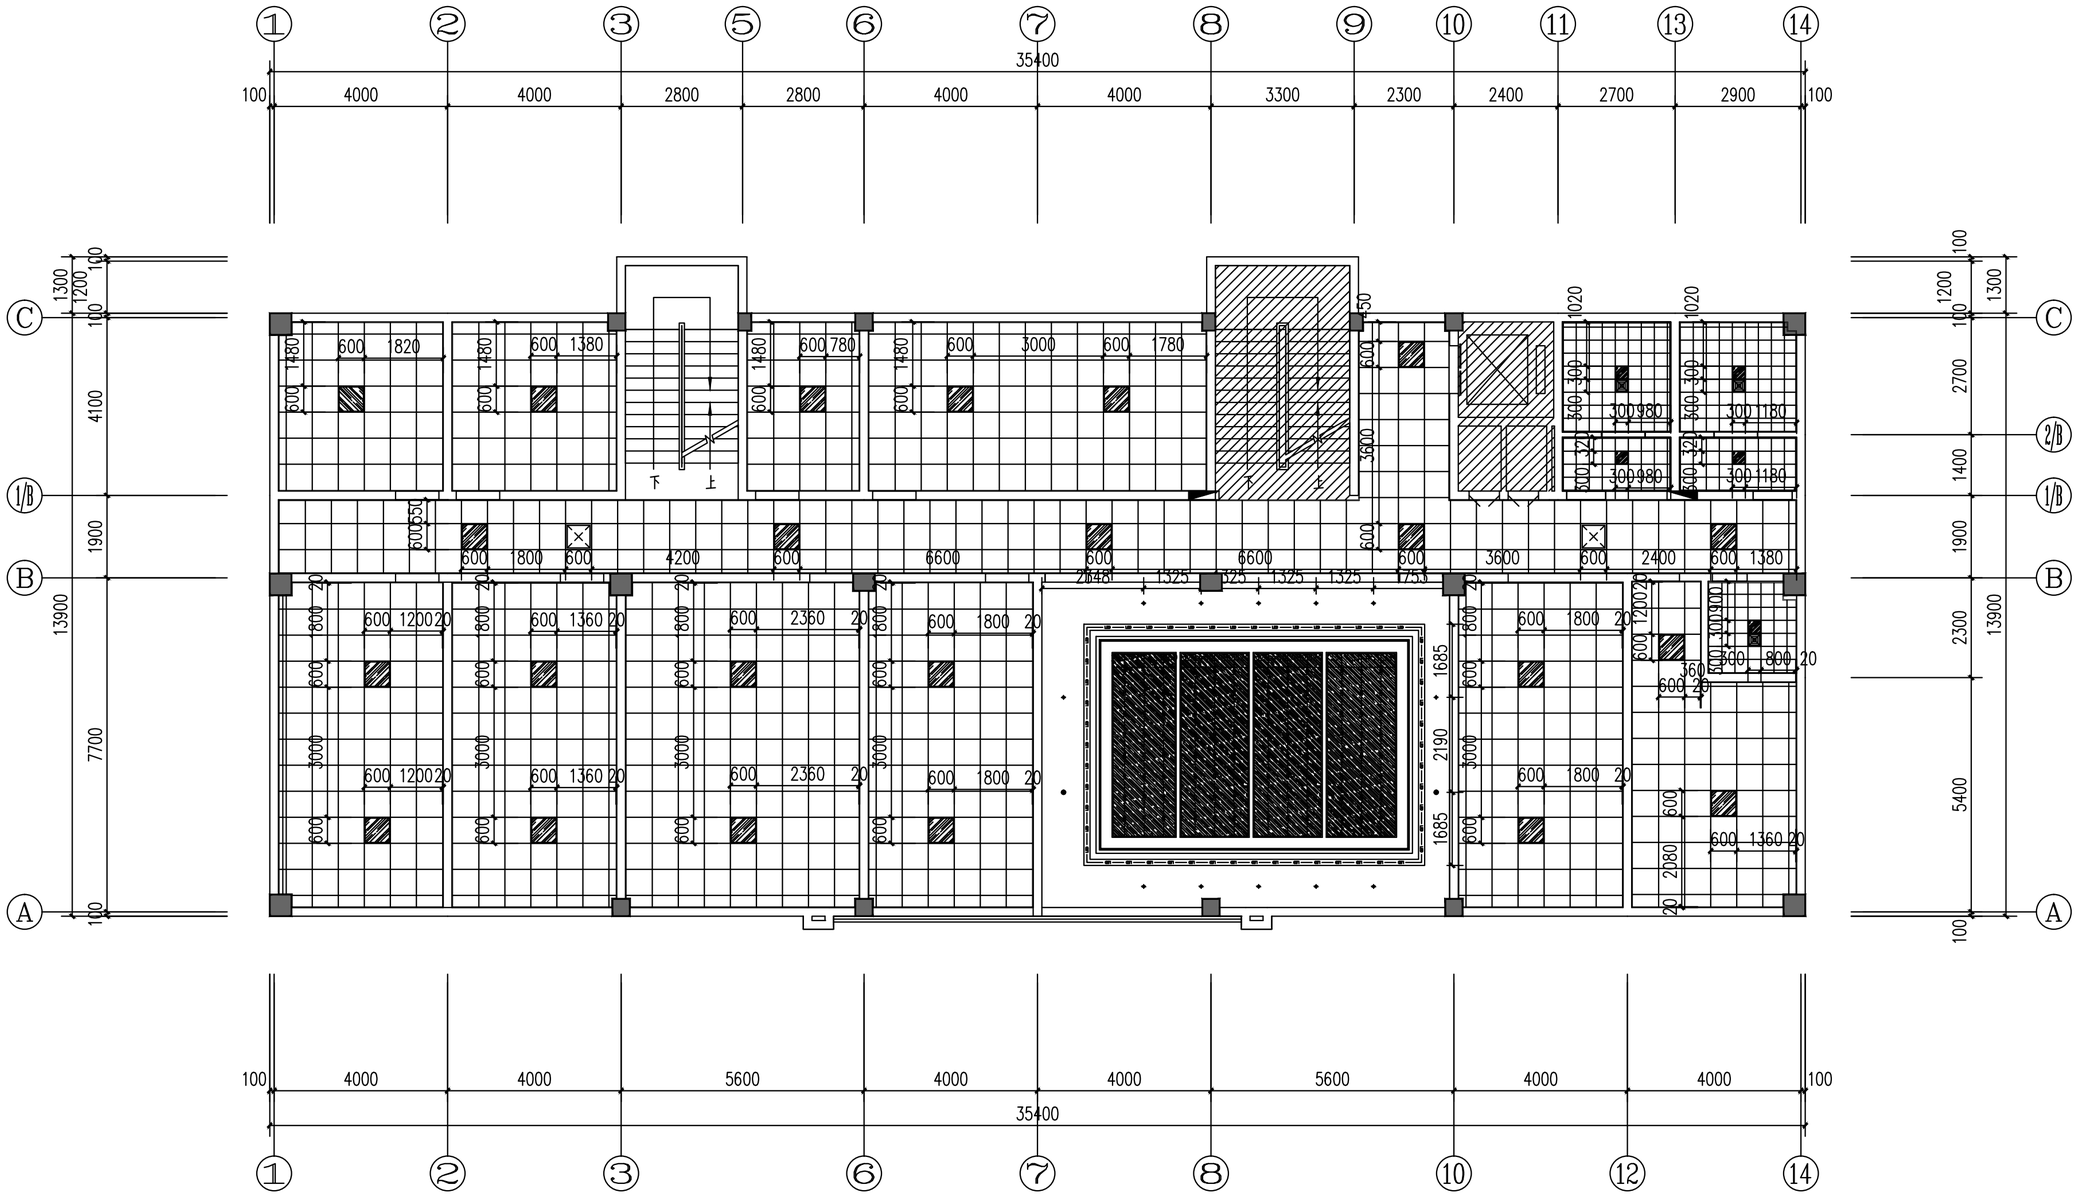

平面图例	名 称	平面图例	名 称
	LED 筒灯（下照式）		条形灯
	排气扇		LED 平板灯(600*600、300*300)
	三头格栅灯		吸顶灯 /400mm、1200mm
	成品检修口（450*450mm）		亚克力灯

三层开关灯具定位图 1:100

注:1.所有工程灯具参数请对照《工程灯具表》购买,艺术灯具详见配饰专业图纸.

2.空调风口尺寸须严格按照天花平面处尺寸定制,风口均喷与该处天花同色漆(非涂乳胶漆).

3.所有非LED灯带均错位安装,不能出现断光现象.靠风口射灯,顶部封板防止漏光.

4.空调天花检修口须依照图纸位置设置,遇电机实际需要调整位置时须考虑对齐、美观原则.

5.所有吊灯、吊扇等天花较重物体，施工方在做基层前须做预埋件并主动让设计方确认。

6.天花检修口须依照图纸位置设置,遇电机实际需要调整位置时须考虑对齐、美观原则.

盖章栏:

勘察设计专用章

广西正旺建筑设计有限公司
GUANGXI ZHENGWANG ENGINEERING DESIGN CO., LTD
工程设计乙级证书编号：A245019927

本图版权属我公司所有，除法律另有规定外，未经书面许可不得复制、使用或转让给他人。
THE COPYRIGHT IN THIS DRAWING IS RETAINED BY GUANGXI ZHENG WANG ENGINEERING DESIGN CO., LTD. WRITTEN CONSENT MUST BE OBTAINED BEFORE ANY USE OR REPRODUCTION OF THE DRAWING.

审定 APPROVED BY	覃琪峰	
审核 VERIFIED BY	唐汉立	
校对 CHECKED BY	刘海鉴	
项目负责人 PROJECT DIRECTOR BY	刘海鉴	
专业负责人 DISCIPLINE RESPONSIBLE BY	唐汉立	
设计 DESIGNED BY	张桁烽	
制图 DRAWN BY	张桁烽	
建设单位 CLIENT		
工程名称 PROJECT	XXX	
图纸名称 DRAWING TITLE	三层开关灯具定位图	
工程编号 JOB No.	ZW21-XX-001	日期 DATE 2026.09
设计阶段 STATUS	施工图	版次 VERSION A
图别 TYPE	建 施	图号 DRAWING NO. 3F-LP-09
工程识别码		

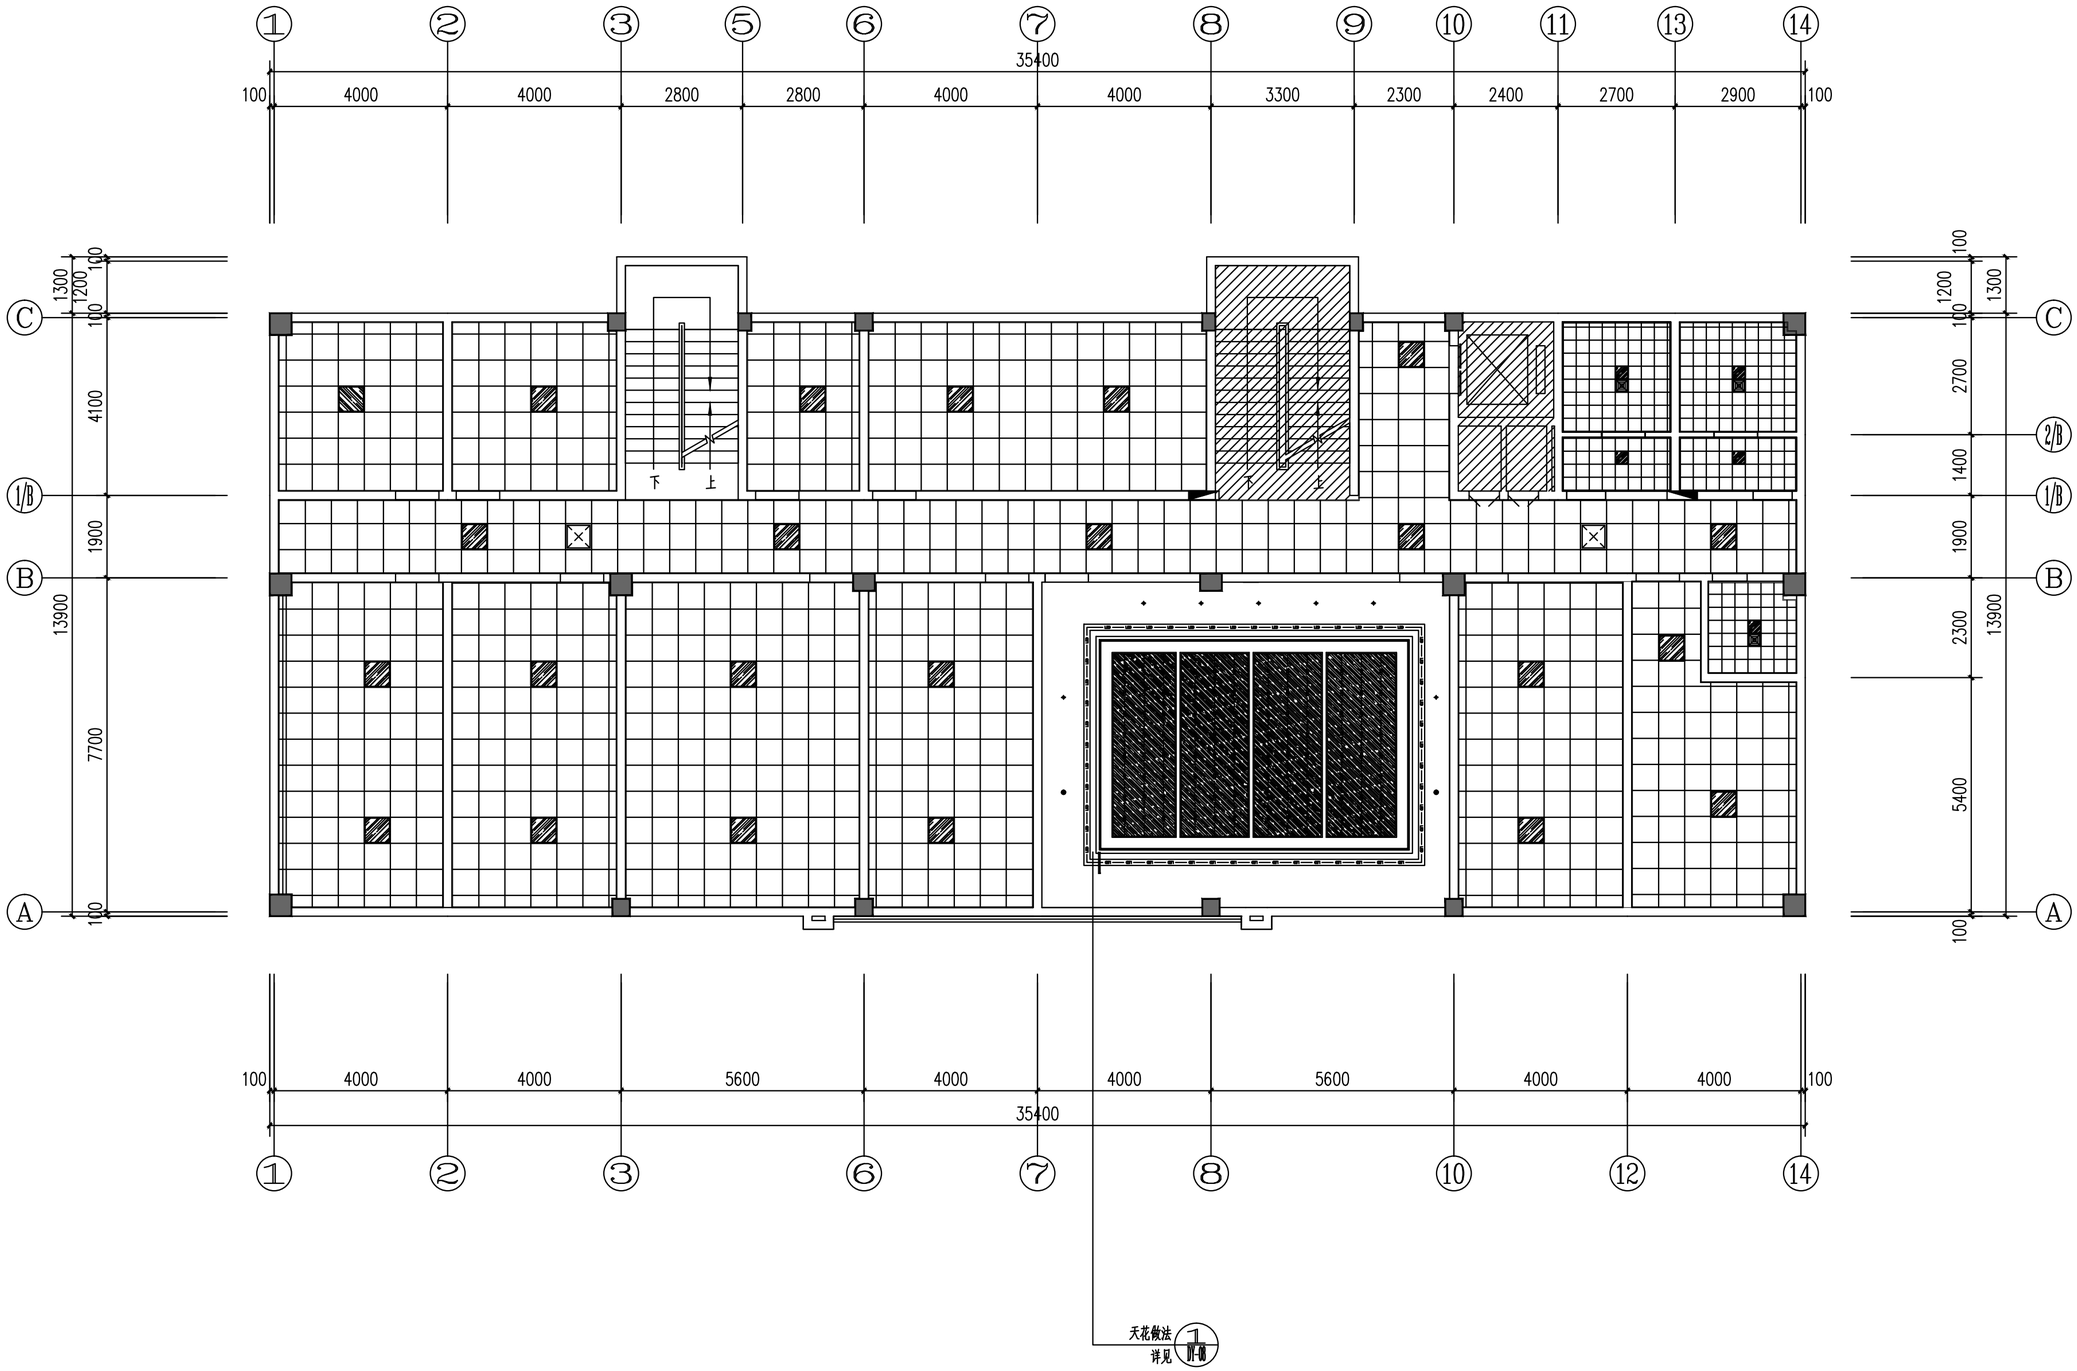

三层天花大样索引图 1:100

盖章栏：

勘察设计专用章

广西正旺建筑设计有限公司
GUANGXIZHENGWANG ENGINEERING DESIGN CO., LTD
工程设计乙级证书编号：A245019927

本图版权属我公司所有，除该工程外材料图经书面同意和复制，须获得我公司的书面许可
THE OWNERSHIP OF THE COPYRIGHT IN THIS DRAWING IS OBTAINED BY ZHENG CHENG WANG ENGINEERING DESIGN CO., LTD WRITTEN CONSENT MUST BE OBTAINED BEFORE ANY USE OR REPRODUCTION OF THE DRAWING

审定 APPROVED BY	覃琪峰	
审核 VERIFIED BY	唐汉立	
校对 CHECKED BY	刘海鉴	
项目负责人 PROJECT DIRECTOR BY	刘海鉴	
专业负责人 DISCIPLINE RESPONSIBLE BY	唐汉立	
设计 DESIGNED BY	张桁烽	
制图 DRAWN BY	张桁烽	

建设单位 CLIENT	
工程名称 PROJECT	XXX
图纸名称 DRAWING TITLE	三层天花大样索引图

工程编号 JOB No.	ZW21-XX-001	日期 DATE	2026.09
设计阶段 STATUS	施工图	版次 VERSION	A
图别 TYPE	建施	图号 DRAWING NO.	3F-LP-10
工程识别码			

会签专业	签名	日期
建筑		
结构		
给排水		
电气		
暖通		

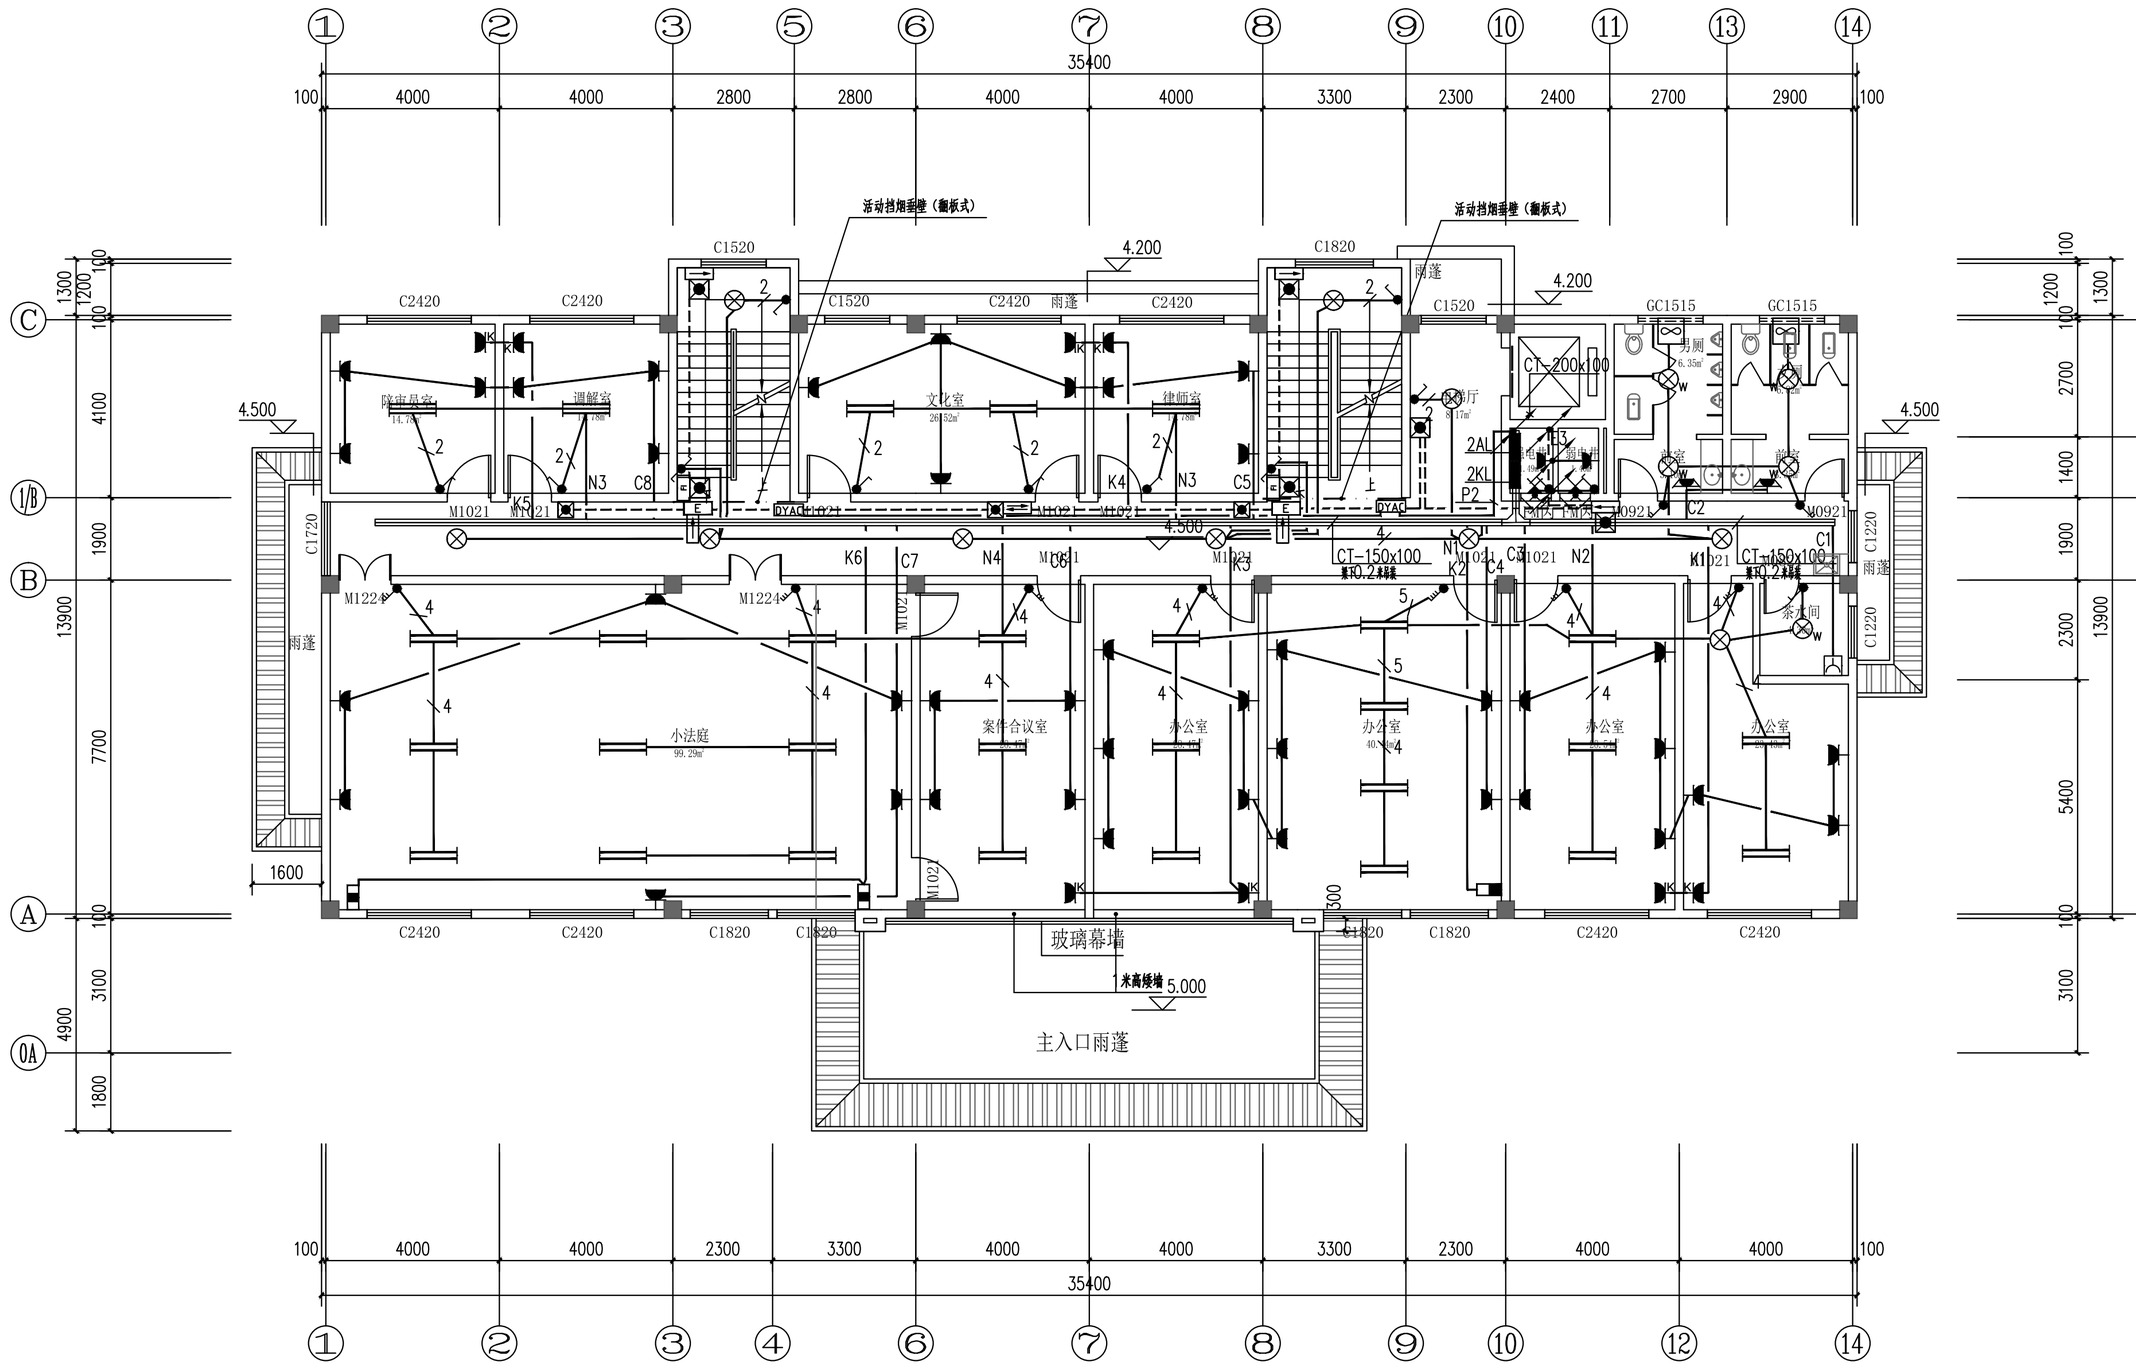

原始二层照明平面图

注：1.拆除此图N1~N4、C1~C8回路及回路所连接的灯具、开关、(二、三极普通电源安全型插座)。2.拆除此图K1~K4出线回路及出线开关、插座。

注：施工图未经审查合格的，不得使用。

会签专业 建筑 结构 给排水 | 会签专业 电气 暖通 | 日期 | 签名 | 日期 | 签名

盖章栏：

勘察设计专用章

广西正旺建筑设计有限公司
GUANGXIZHENGWANG ENGINEERING DESIGN CO., LTD
工程设计乙级证书编号：A245019927

本图版权属我公司所有，除由工程外对本图任何用途和复制、派获得我公司的书面许可
THE OWNERSHIP OF THE COPYRIGHT IN THIS DRAWING IS RETAINED BY ZHONG CHENG WANG ENGINEERING DESIGN CO., LTD WRITTEN CONSENT MUST BE OBTAINED BEFORE ANY USE OR REPRODUCTION OF THE DRAWING

审定 APPROVED BY	覃琪峰	
审核 VERIFIED BY	唐汉立	
校对 CHECKED BY	刘海鉴	
项目负责人 PROJECT DIRECTOR BY	刘海鉴	
专业负责人 DISCIPLINE RESPONSIBLE BY	唐汉立	
设计 DESIGNED BY	张桁烽	
制图 DRAWN BY	张桁烽	
建设单位 CLIENT	贺州市八步区人民法院	
工程名称 PROJECT	贺街法庭审判综合楼二次装修	
图纸名称 DRAWING TITLE	原始二层照明平面图	
工程编号 JOB NO.		日期 DATE 2026.09
设计阶段 STATUS	施工图	版次 VERSION A
图别 TYPE	装修	图号 DRAWING NO. 2F-LP-11
工程识别码		

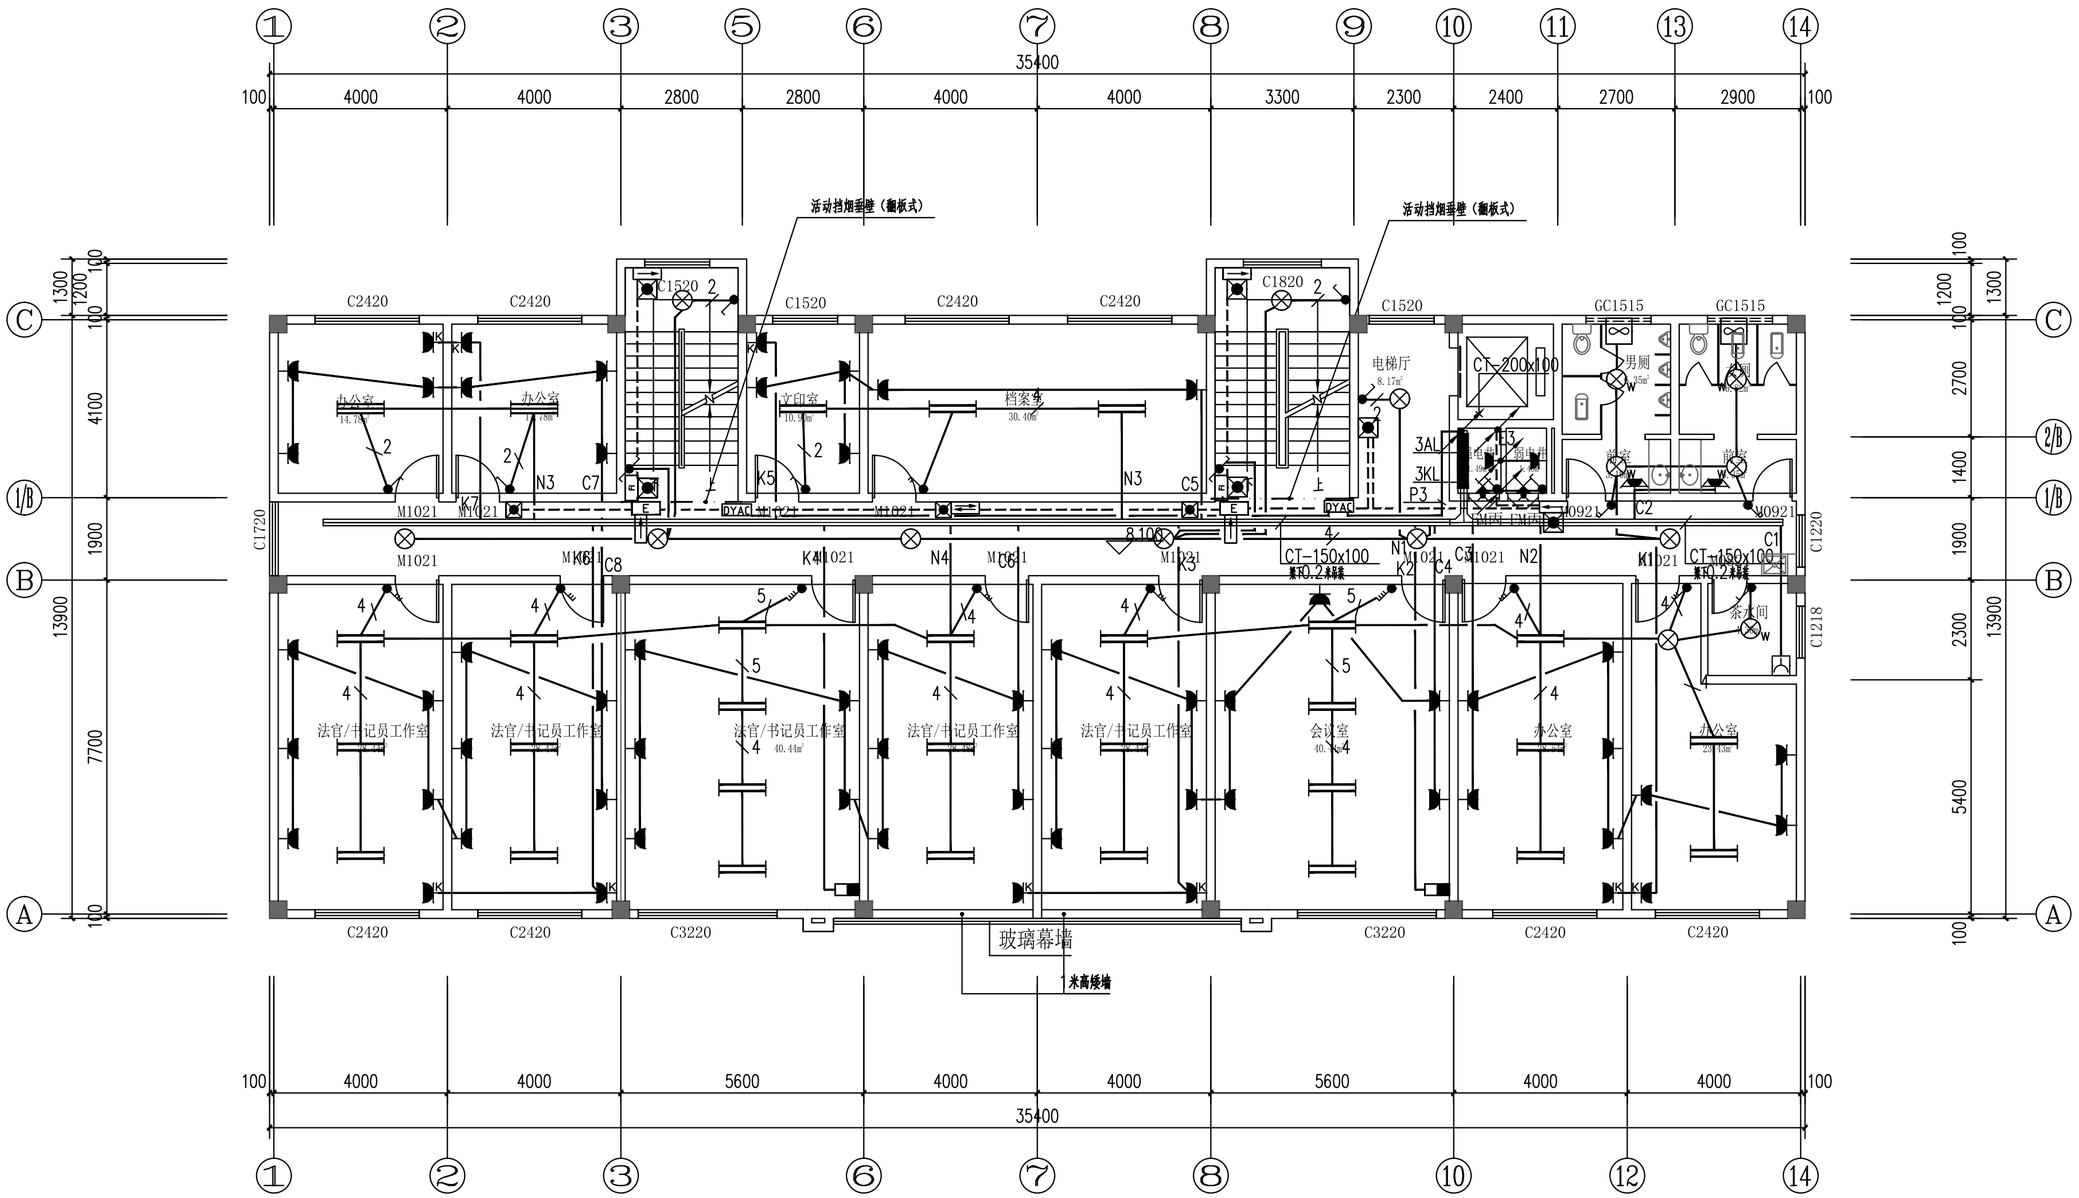

原始三层照明平面图

注：1.拆除走道、档案室、厕所、会议室及其左侧的法官书记员工作室的灯具、开关、(二、三极普通电源安全型插座)。

注：施工图未经审查合格的，不得使用。

盖章栏：

勘察设计专用章

广西正旺建筑设计有限公司 GUANGXIZHENGWANG ENGINEERING DESIGN CO., LTD		
工程设计乙级证书编号：A245019927		
审定 APPROVED BY	覃琪峰	
审核 VERIFIED BY	唐汉立	
校对 CHECKED BY	刘海鉴	
项目负责人 PROJECT DIRECTOR BY	刘海鉴	
专业负责人 DISCIPLINE RESPONSIBLE BY	唐汉立	
设计 DESIGNED BY	张桁烽	
制图 DRAWN BY	张桁烽	
建设单位 CLIENT	贺州市八步区人民法院	
工程名称 PROJECT	贺街法庭审判综合楼二次装修	
图纸名称 DRAWING TITLE	原始三层照明平面图	
工程编号 JOB NO.		日期 DATE 2026.09
设计阶段 STATUS	施工图	版次 VERSION A
图别 TYPE	装修	图号 DRAWING NO. 3F-LP-11
工程识别码		

会签专业	签名	日期
建筑		
结构		
给排水		
电气		
暖通		

会签专业 建筑 结构 给排水 | 电气 暖通 | 会签专业 | 日期 | 签名 | 日期 | 签名

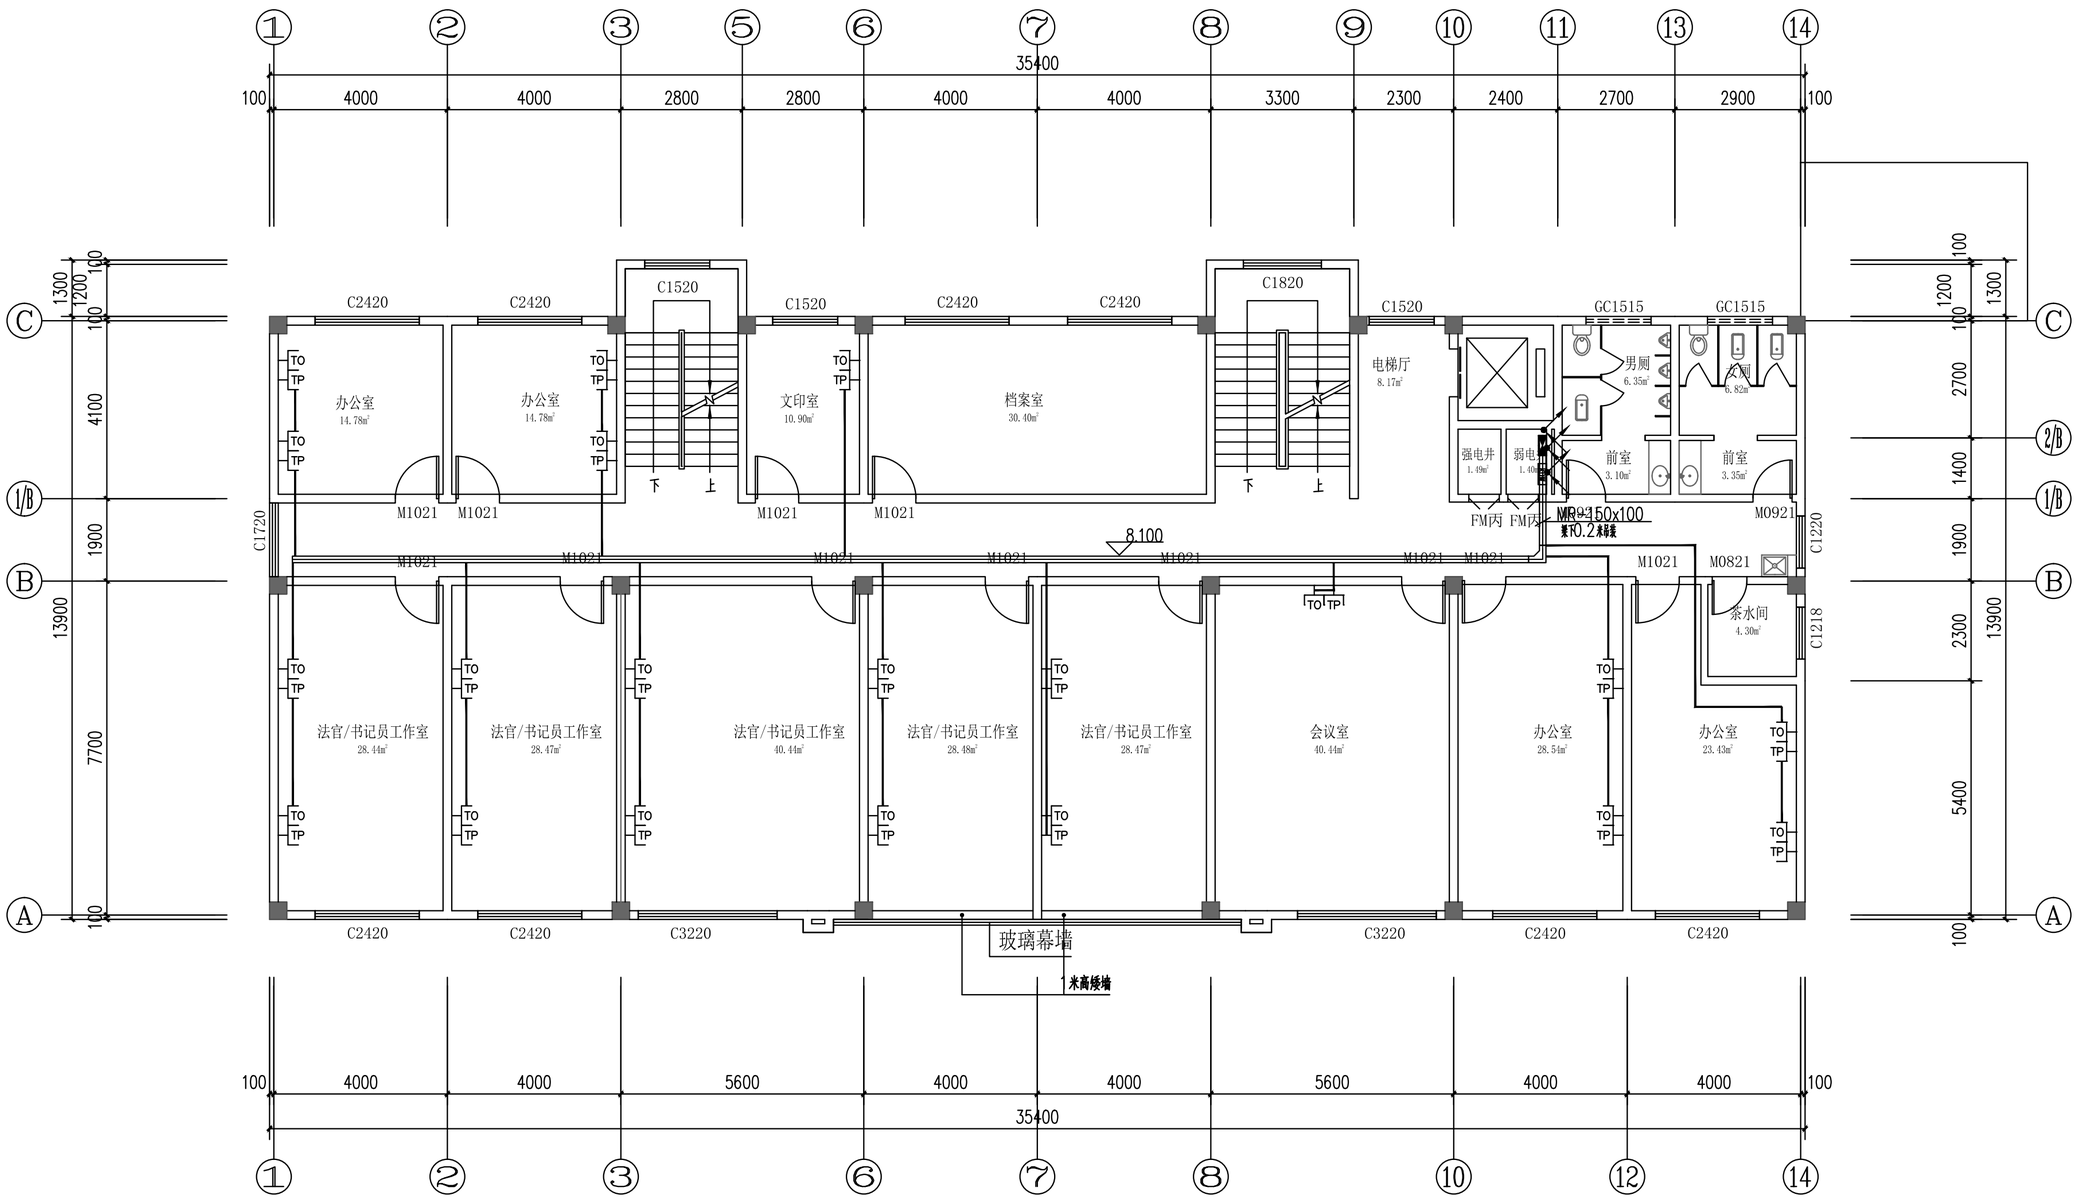

原始三层弱电平面图

注：1.拆除走道、档案室、厕所、会议室及其左侧的法官书记员工作室弱电插座及线路。

盖章栏：

勘察设计专用章

广西正旺建筑设计有限公司 GUANGXI ZHENGWANG ENGINEERING DESIGN CO., LTD			
工程设计乙级证书编号：A245019927			
审定 APPROVED BY	覃琪峰		
审核 VERIFIED BY	唐汉立		
校对 CHECKED BY	刘海鉴		
项目负责人 PROJECT DIRECTOR BY	刘海鉴		
专业负责人 DISCIPLINE RESPONSIBLE BY	唐汉立		
设计 DESIGNED BY	张桁烽		
制图 DRAWN BY	张桁烽		
建设单位 CLIENT	贺州市八步区人民法院		
工程名称 PROJECT	贺街法庭审判综合楼二次装修		
图纸名称 DRAWING TITLE	原始三层弱电平面图		
工程编号 JOB NO.		日期 DATE	2026.09
设计阶段 STATUS	施工图	版次 VERSION	A
图别 TYPE	装修	图号 DRAWING NO.	3F-LP-12
工程识别码			

注：施工图未经审查合格的，不得使用。

会签专业	签名	日期
建筑		
结构		
给排水		
电气		
暖通		

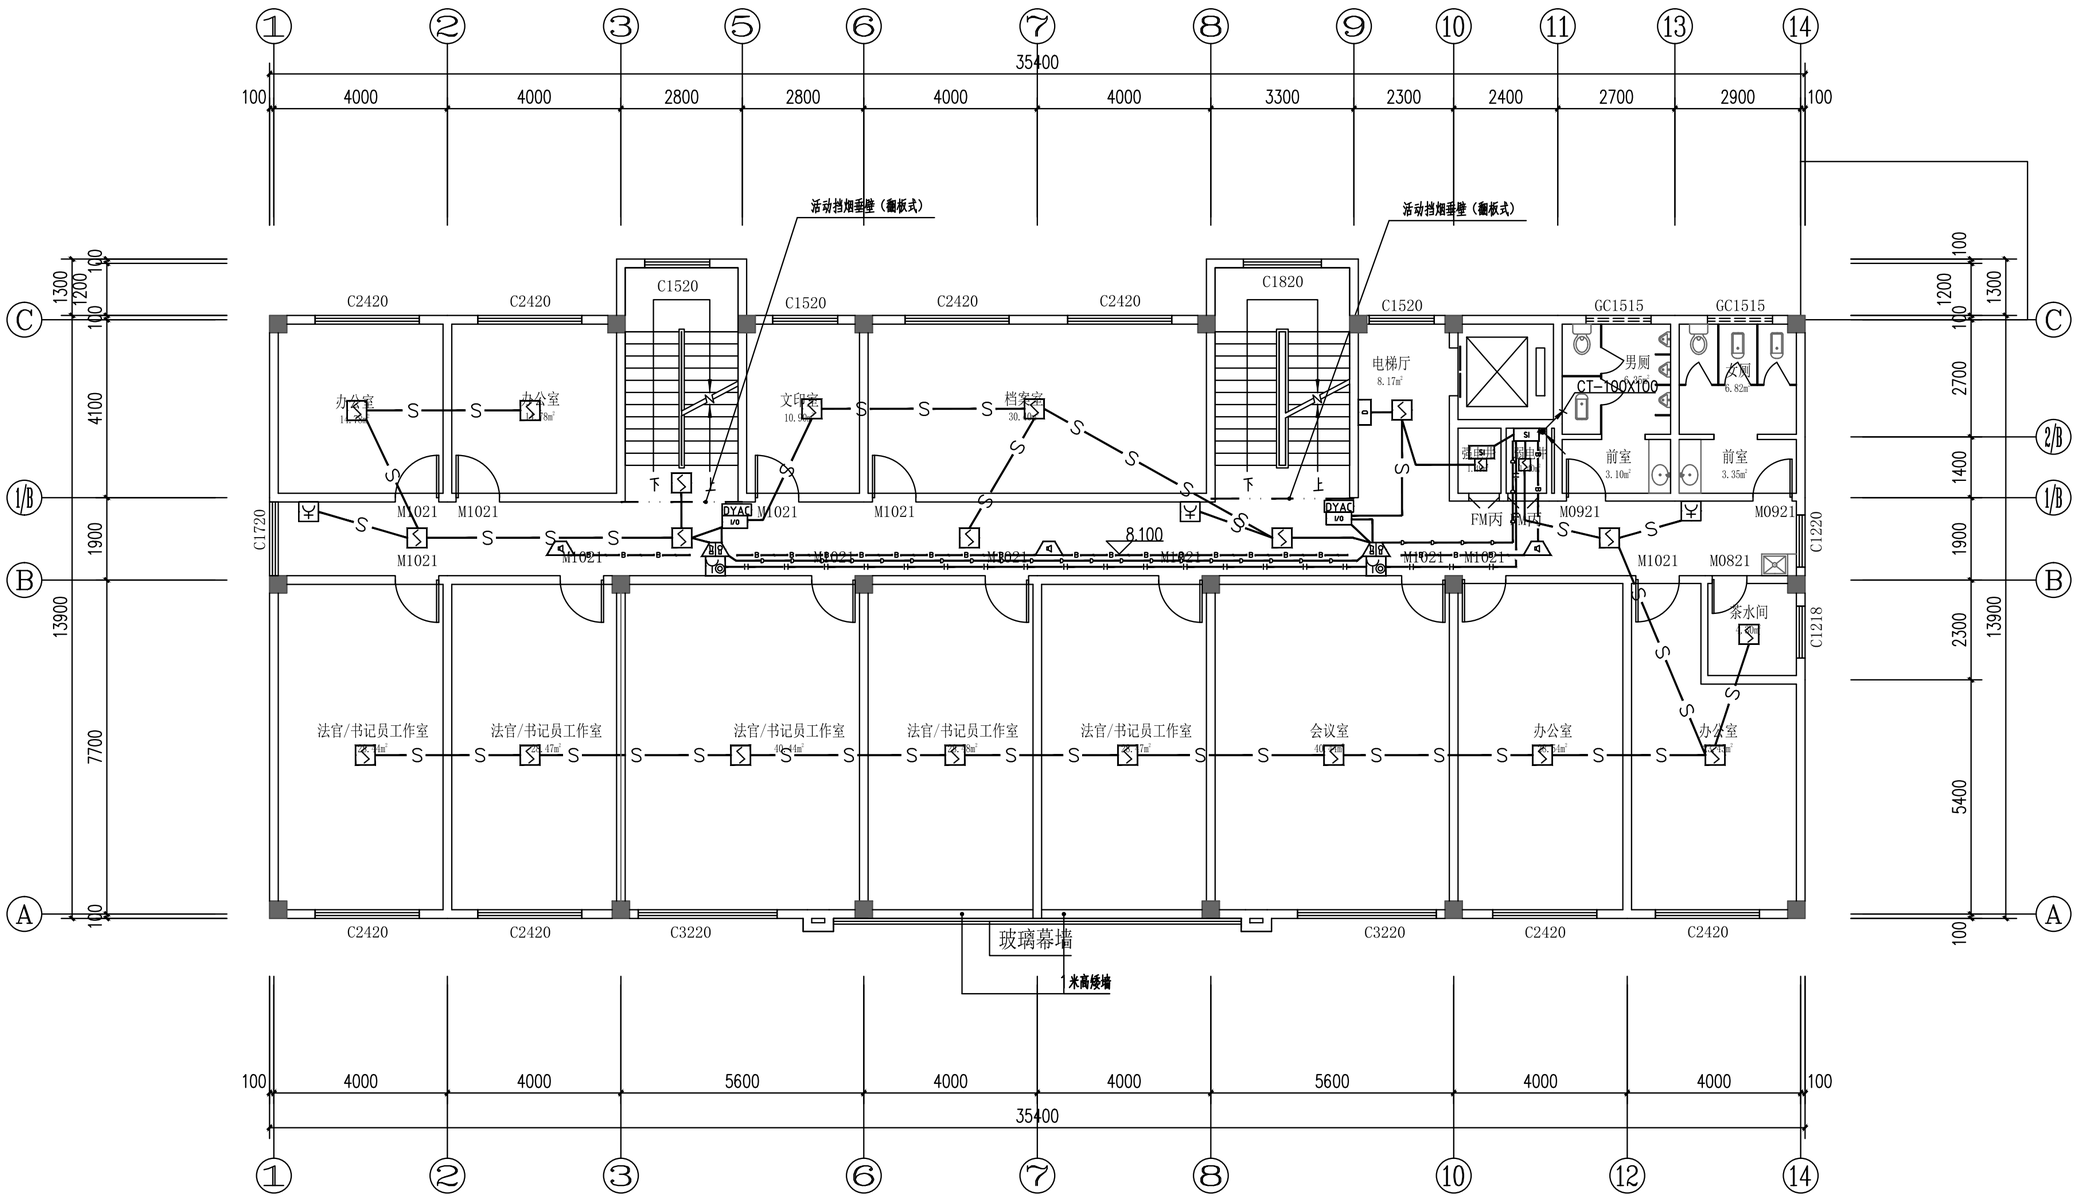

原始三层火灾报警平面图

注：1.拆除此图广播设备和线路

注：施工图未经审查合格的，不得使用。

盖章栏：

勘察设计专用章

广西正旺建筑设计有限公司 GUANGXIZHENGWANG ENGINEERING DESIGN CO., LTD			
工程设计乙级证书编号：A245019927			
审定 APPROVED BY	覃琪峰		
审核 VERIFIED BY	唐汉立		
校对 CHECKED BY	刘海鉴		
项目负责人 PROJECT DIRECTOR BY	刘海鉴		
专业负责人 DISCIPLINE RESPONSIBLE BY	唐汉立		
设计 DESIGNED BY	张桁烽		
制图 DRAWN BY	张桁烽		
建设单位 CLIENT	贺州市八步区人民法院		
工程名称 PROJECT	贺街法庭审判综合楼二次装修		
图纸名称 DRAWING TITLE	原始三层火灾报警平面图		
工程编号 JOB NO.		日期 DATE	2026.09
设计阶段 STATUS	施工图	版次 VERSION	A
图别 TYPE	装修	图号 DRAWING NO.	3F-LP-13
工程识别码			

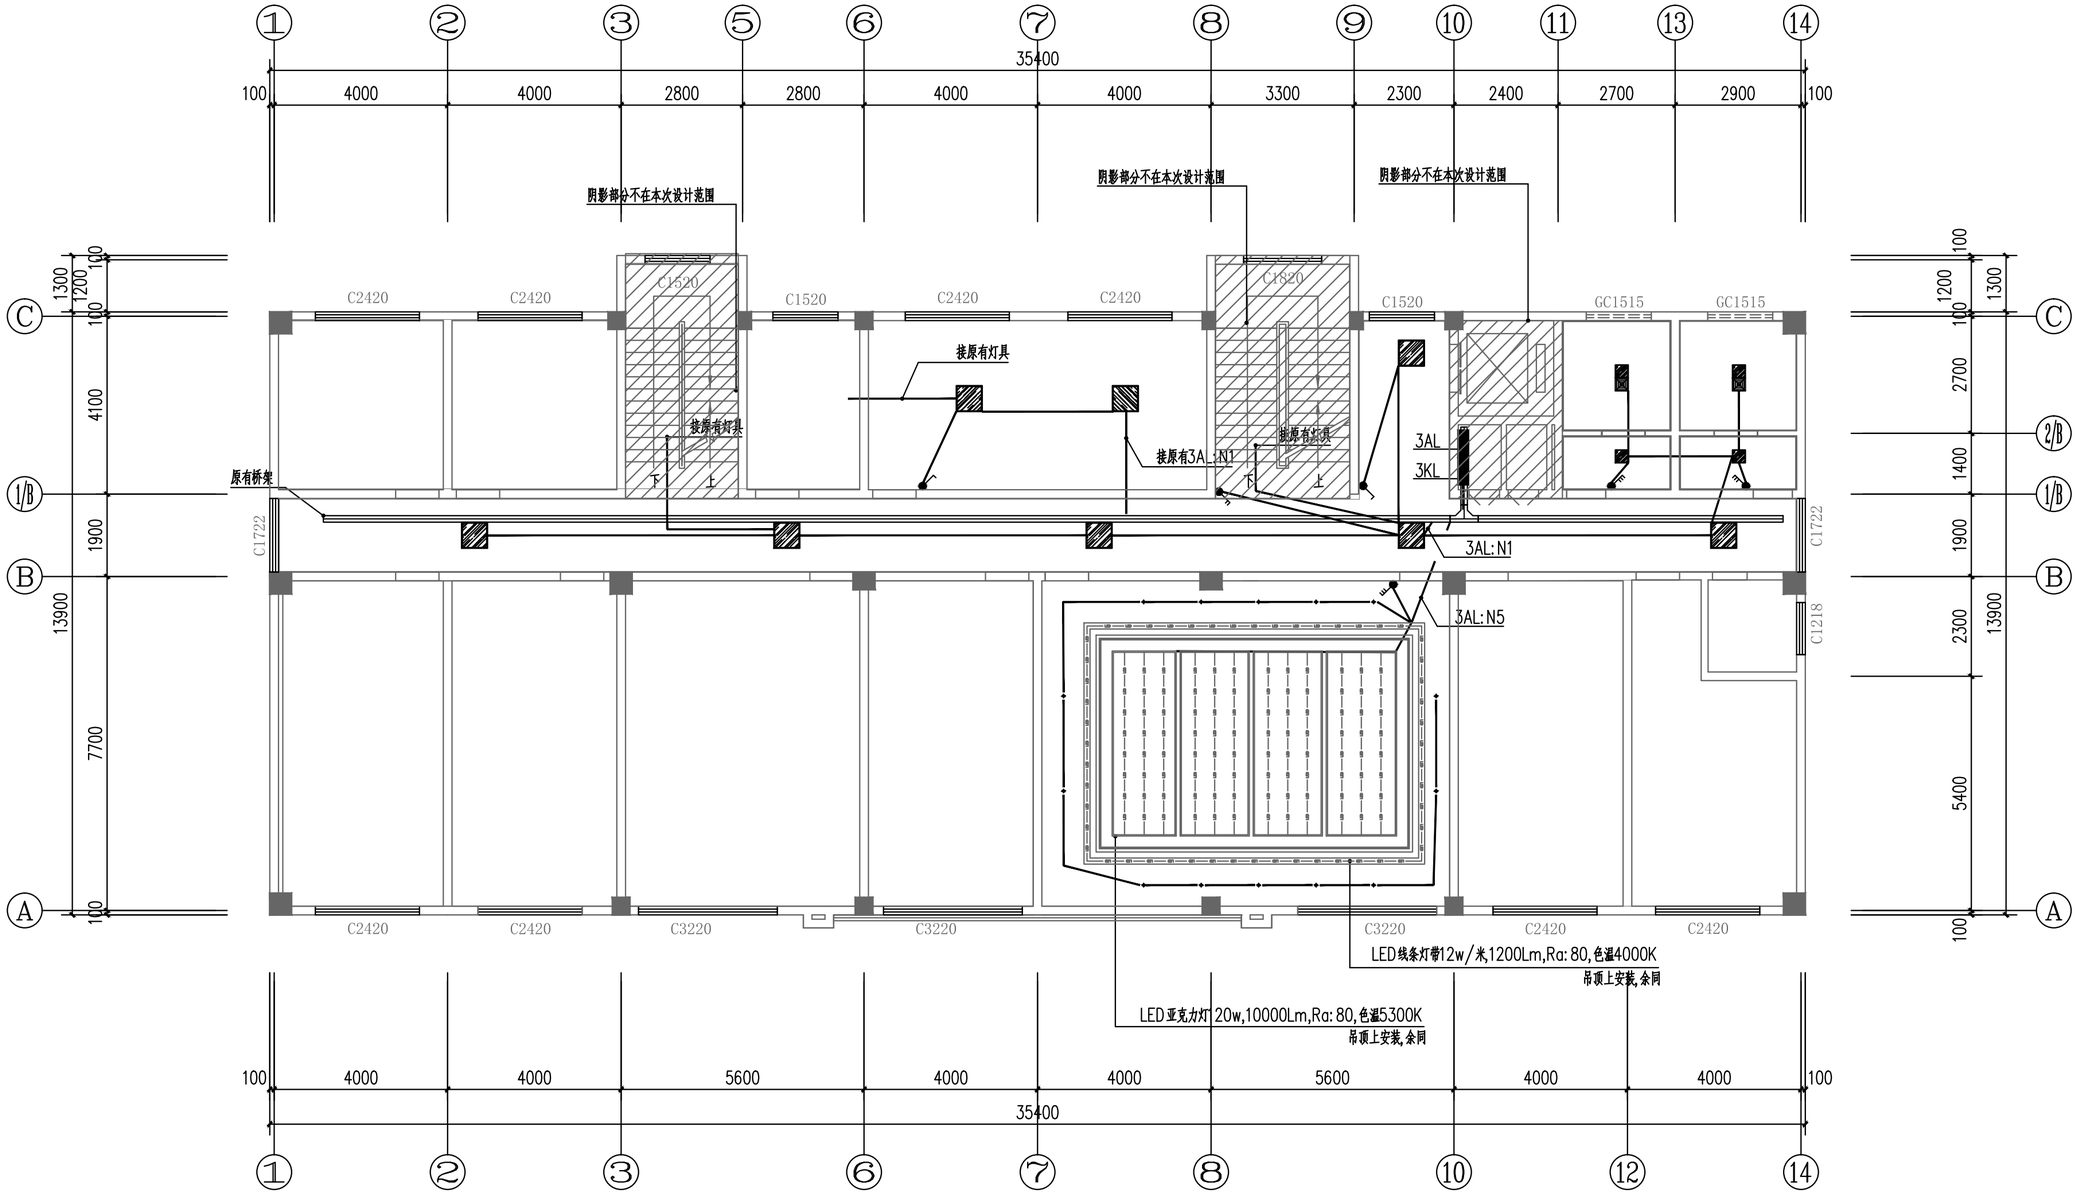

三层灯具接线图 1:100

注：1.开关距距门边150mm。

注：施工图未经审查合格的，不得使用。

会签专业	签名	日期
建筑		
结构		
给排水		
电气		
暖通		

盖章栏：

勘察设计专用章

广西正旺建筑设计有限公司
GUANGXI ZHENGWANG ENGINEERING DESIGN CO., LTD
工程设计乙级证书编号：A245019927

本图版权属我公司所有，除该工程外未经我公司书面同意，不得以任何形式用于其他工程设计、施工或复制。
THE OWNERSHIP OF THE COPYRIGHT IN THIS DRAWING IS RETAINED BY GUANGXI ZHENG WANG ENGINEERING DESIGN CO., LTD WRITTEN CONSENT MUST BE OBTAINED BEFORE ANY USE OR REPRODUCTION OF THE DRAWING.

审定 APPROVED BY	覃琪峰	
审核 VERIFIED BY	唐汉立	
校对 CHECKED BY	刘海鉴	
项目负责人 PROJECT DIRECTOR BY	刘海鉴	
专业负责人 DISCIPLINE RESPONSIBLE BY	唐汉立	
设计 DESIGNED BY	张桁烽	
制图 DRAWN BY	张桁烽	

建设单位 CLIENT	贺州市八步区人民法院		
工程名称 PROJECT	贺街法庭审判综合楼二次装修		
图纸名称 DRAWING TITLE	三层灯具接线图		
工程编号 JOB NO.		日期 DATE	2026.09
设计阶段 STATUS	施工图	版次 VERSION	A
图别 TYPE	装修	图号 DRAWING NO.	3F-LP-14
工程识别码			

会签专业	签名	日期
建筑		
结构		
给排水		
电气		
暖通		

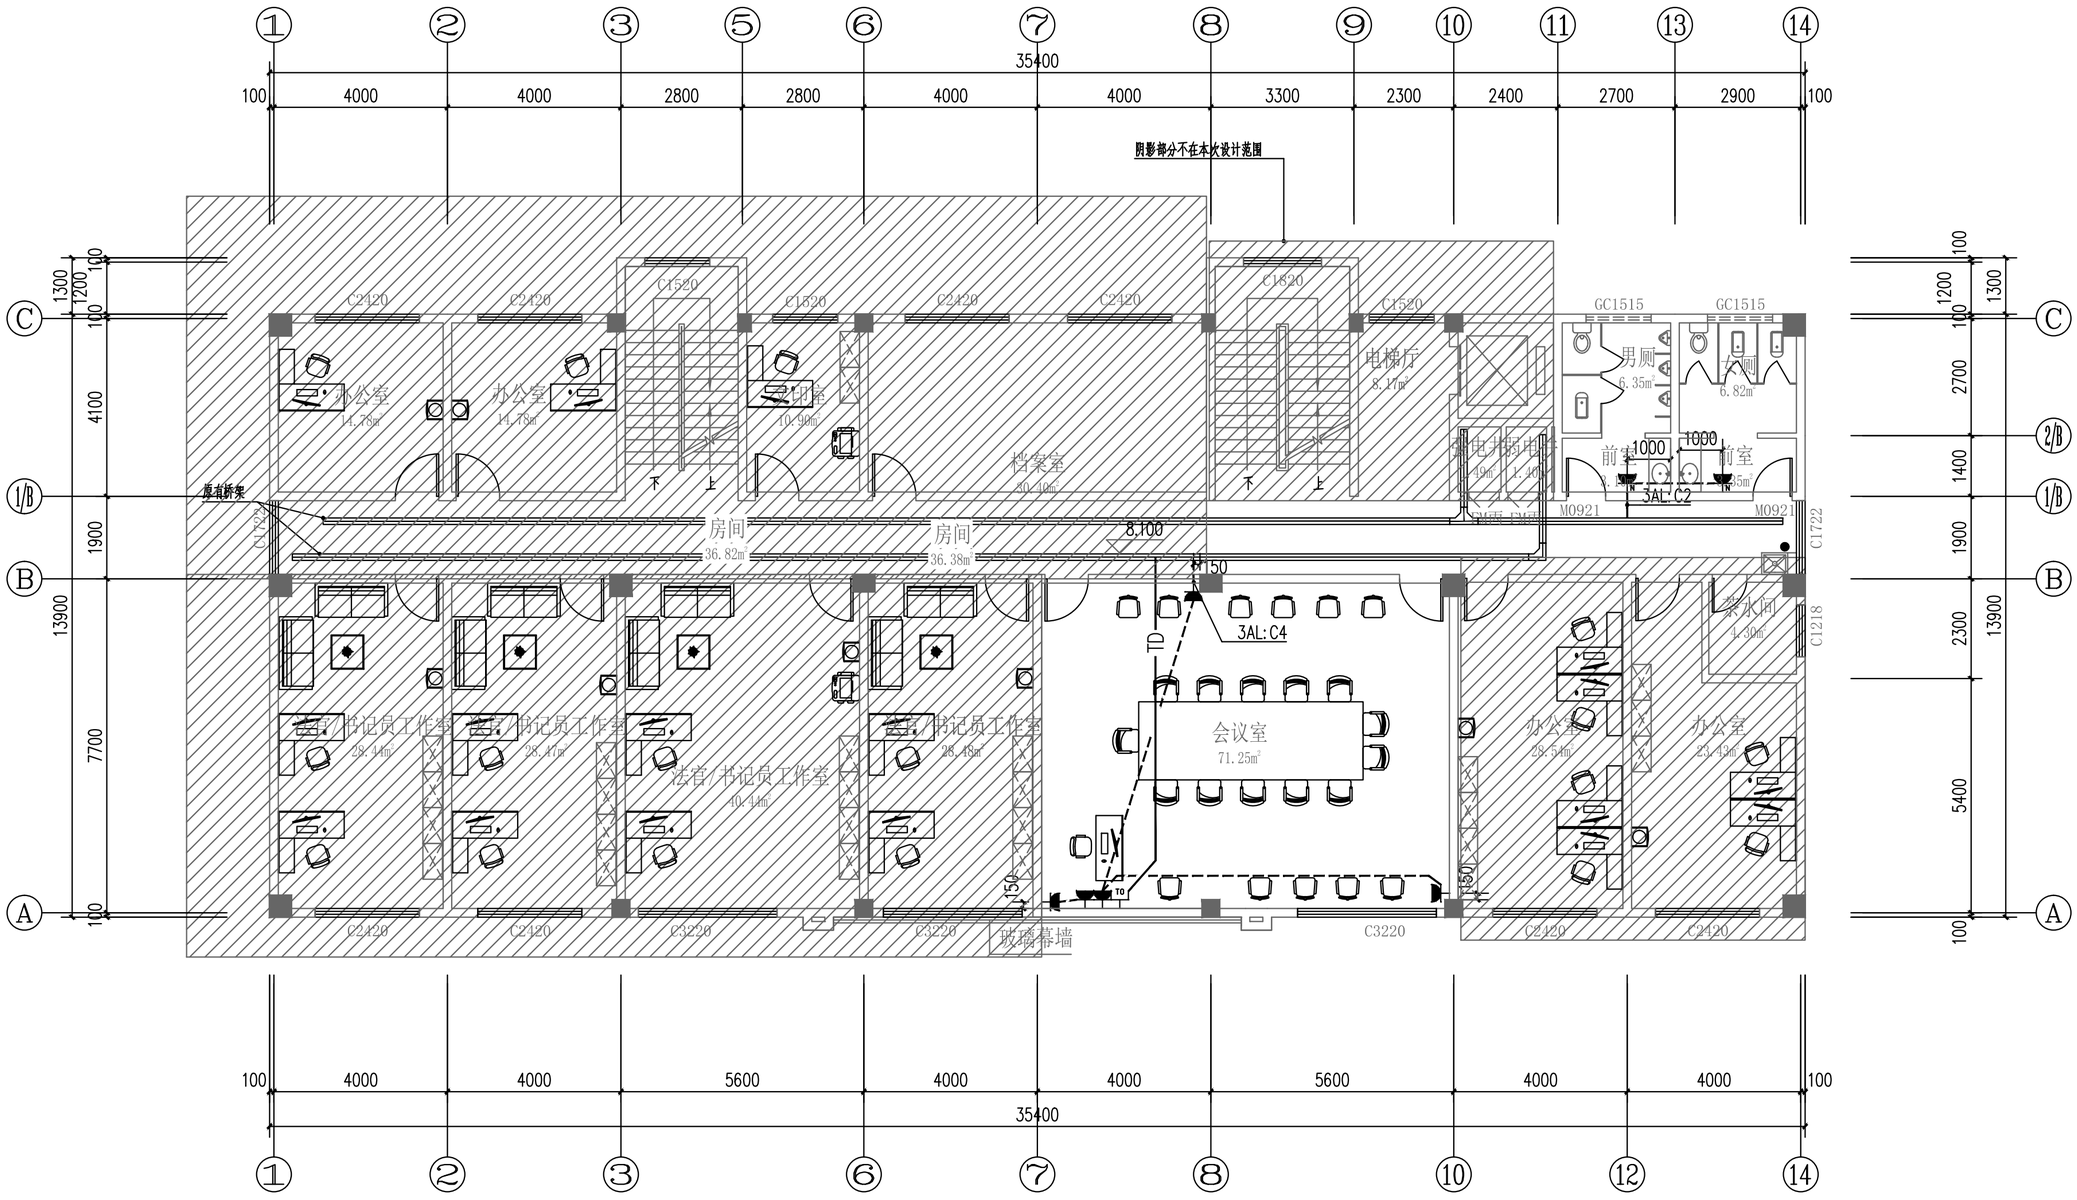

三层插座定位、接线图 1:100

电话/网络 ——TD—— Cat5e.UTP-CT/PC20-SCE,WC

电话/网络+电话/网络 ——2TD—— (2*Cat5e.UTP)-CT/PC20-SCE,WC

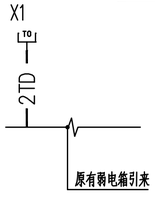

注：施工图未经审查合格的，不得使用。

盖章栏：

勘察设计专用章

广西正旺建筑设计有限公司
GUANGXI ZHENGWANG ENGINEERING DESIGN CO., LTD
工程设计乙级证书编号：A245019927

本图版权属设计公司所有，除业主程序对本图的任何用途和复制，须获得我公司的书面许可
THE COPYRIGHT OF THIS DRAWING IS RETAINED BY GUANGXI ZHENG WANG ECE ENGINEERING DESIGN CO., LTD WRITTEN CONSENT MUST BE OBTAINED BEFORE ITS USE OR REPRODUCTION OF THE DRAWING

审定 APPROVED BY	覃琪峰	
审核 VERIFIED BY	唐汉立	
校对 CHECKED BY	刘海鉴	
项目负责人 PROJECT DIRECTOR BY	刘海鉴	
专业负责人 DISCIPLINE RESPONSIBLE BY	唐汉立	
设计 DESIGNED BY	张桁烽	
制图 DRAWN BY	张桁烽	

建设单位 CLIENT	贺州市八步区人民法院		
工程名称 PROJECT	贺街法庭审判综合楼二次装修		
图纸名称 DRAWING TITLE	三层插座定位、接线图		
工程编号 JOB NO.		日期 DATE	2026.09
设计阶段 STATUS	施工图	版次 VERSION	A
图别 TYPE	装修	图号 DRAWING NO.	3F-LP-15
工程识别码			

会签专业 建筑 结构 给排水 电气 暖通 | 签名 | 日期

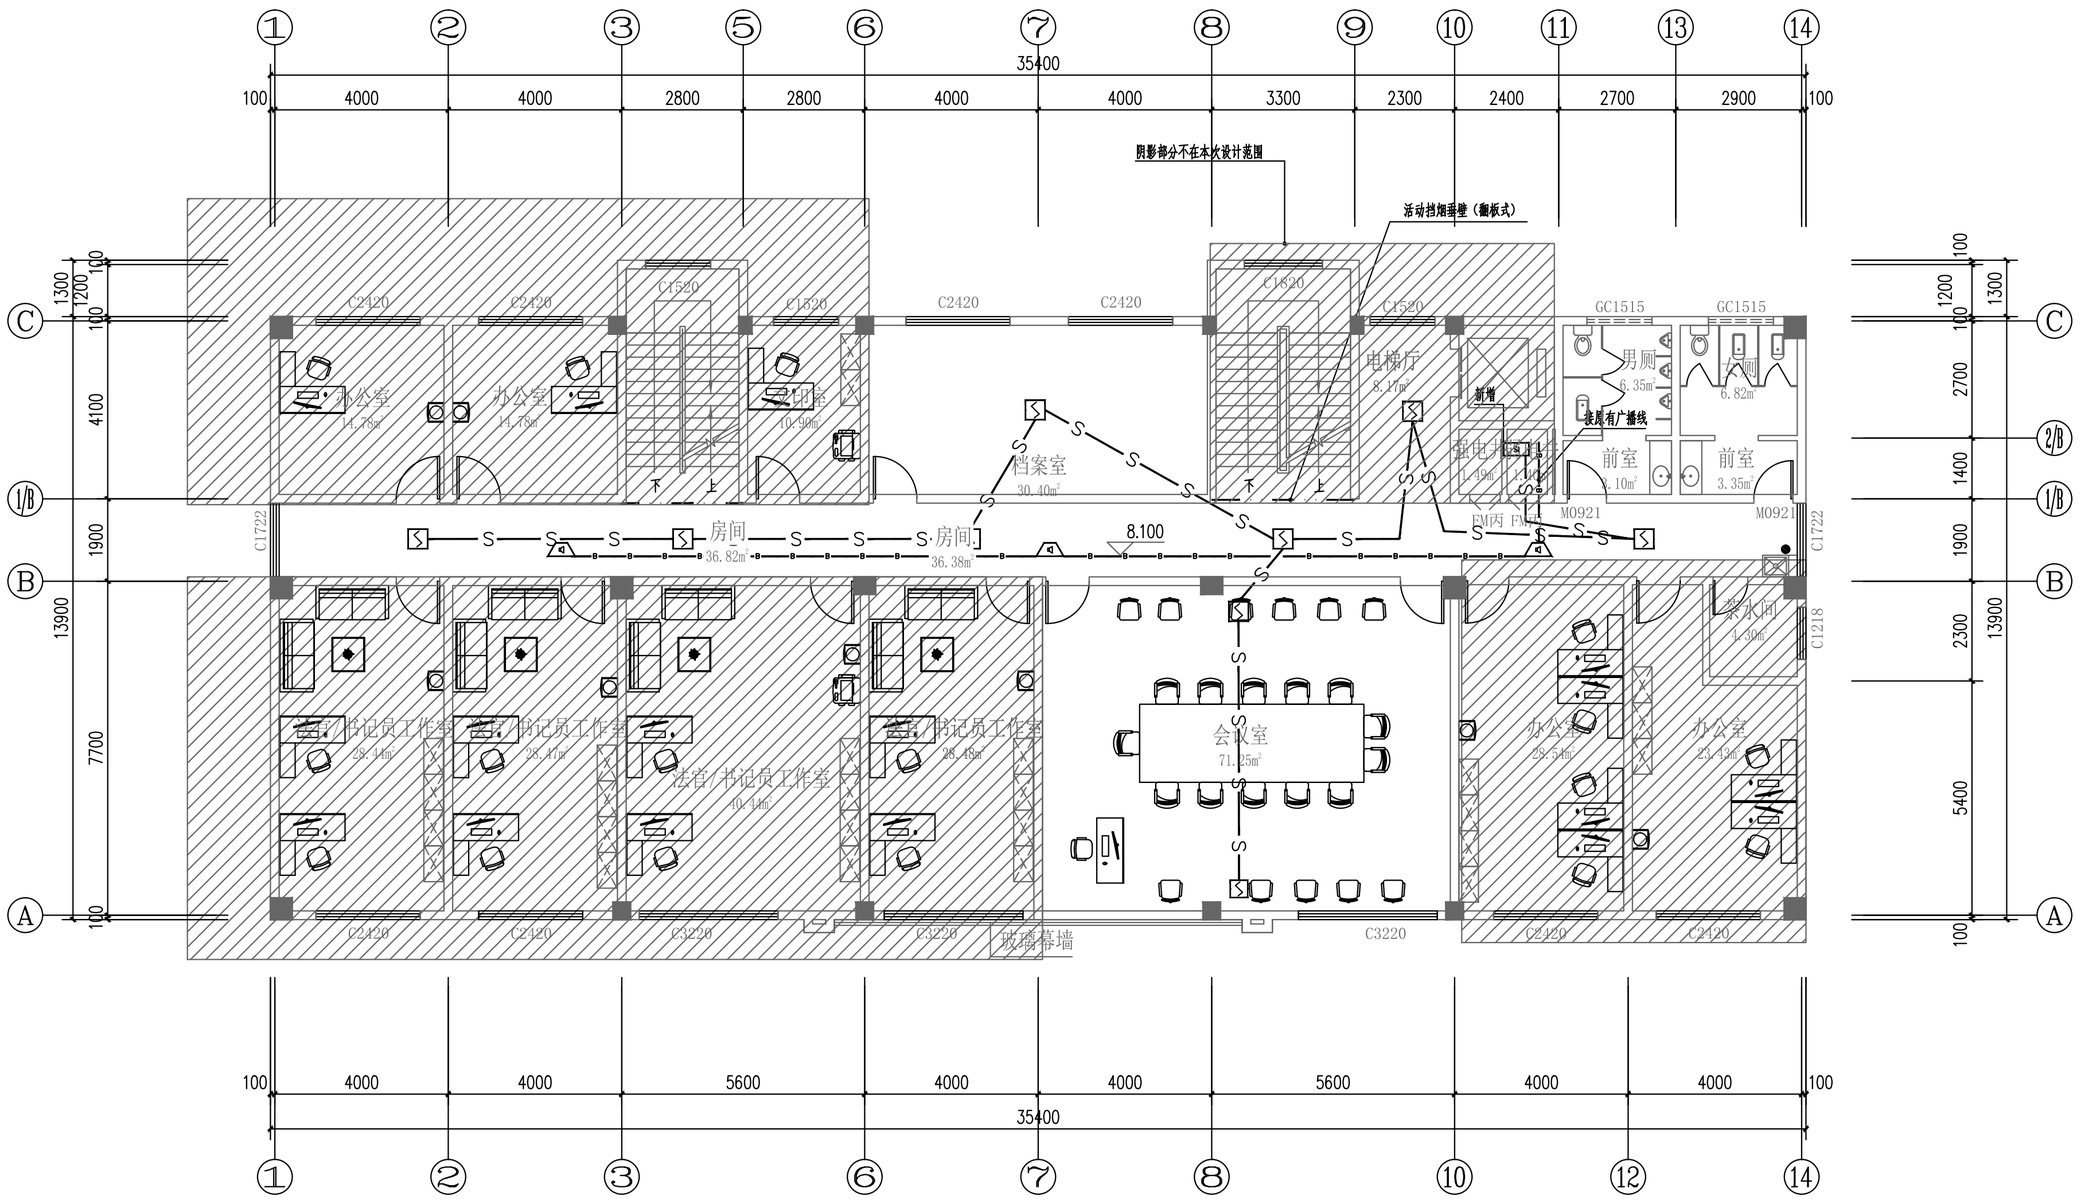

三层烟感接线图 1:100

注：施工图未经审查合格的，不得使用。

盖章栏：

勘察设计专用章

广西正旺建筑设计有限公司
GUANGXIZHENGWANG ENGINEERING DESIGN CO., LTD
工程设计乙级证书编号：A245019927

本图版权属我公司所有，除业主程序对本图经任何用途和复制、须获得我公司的书面许可
THE OWNERSHIP OF THE COPYRIGHT IN THIS DRAWING IS RETAINED BY ZHENG CHENG WAN ENGINEERING DESIGN CO., LTD WRITTEN CONSENT MUST BE OBTAINED BEFORE ANY USE OR REPRODUCTION OF THE DRAWING

审定 APPROVED BY	覃琪峰	
审核 VERIFIED BY	唐汉立	
校对 CHECKED BY	刘海鉴	
项目负责人 PROJECT DIRECTOR BY	刘海鉴	
专业负责人 DISCIPLINE RESPONSIBLE BY	唐汉立	
设计 DESIGNED BY	张桁烽	
制图 DRAWN BY	张桁烽	

建设单位 CLIENT	贺州市八步区人民法院
工程名称 PROJECT	贺街法庭审判综合楼二次装修
图纸名称 DRAWING TITLE	三层烟感接线图

工程编号 JOB NO.		日期 DATE	2026.09
设计阶段 STATUS	施工图	版次 VERSION	A
图别 TYPE	装修	图号 DRAWING NO.	3F-LP-16
工程识别码			

电气图例

序号	图形符号	名称	规格	安装方式	单位	数量	备注
1		配电箱	非标	详系统图	台	按需	
2		LED暖白双臂灯（上下照明）	6W,600Lm,Ra:80,色温3000K	距地3m壁装	盏	按需	IP65
3		LED暖白投光灯	30W,3000Lm,Ra:80,色温3000K	距地2.0m壁装	盏	按需	IP65
4		LED白光线条灯	10W/m,1200Lm,Ra:80,色温3000K	壁装	盏	按需	IP65
5		开关电源	1000w；AC22V/DC12V;厂家配套	壁装	盏	按需	IP65
6		LED暖白洗墙灯	10W/m,1200Lm,Ra:80,色温3000K	壁装	盏	按需	IP65
7		LED暖白硬灯条	10W/m,1200Lm,Ra:80,色温3000K	壁装	组	按需	IP65
8		LED黄金光洗墙灯	10W/m,1200Lm,Ra:80,色温3000K	壁装	组	按需	IP65
9							

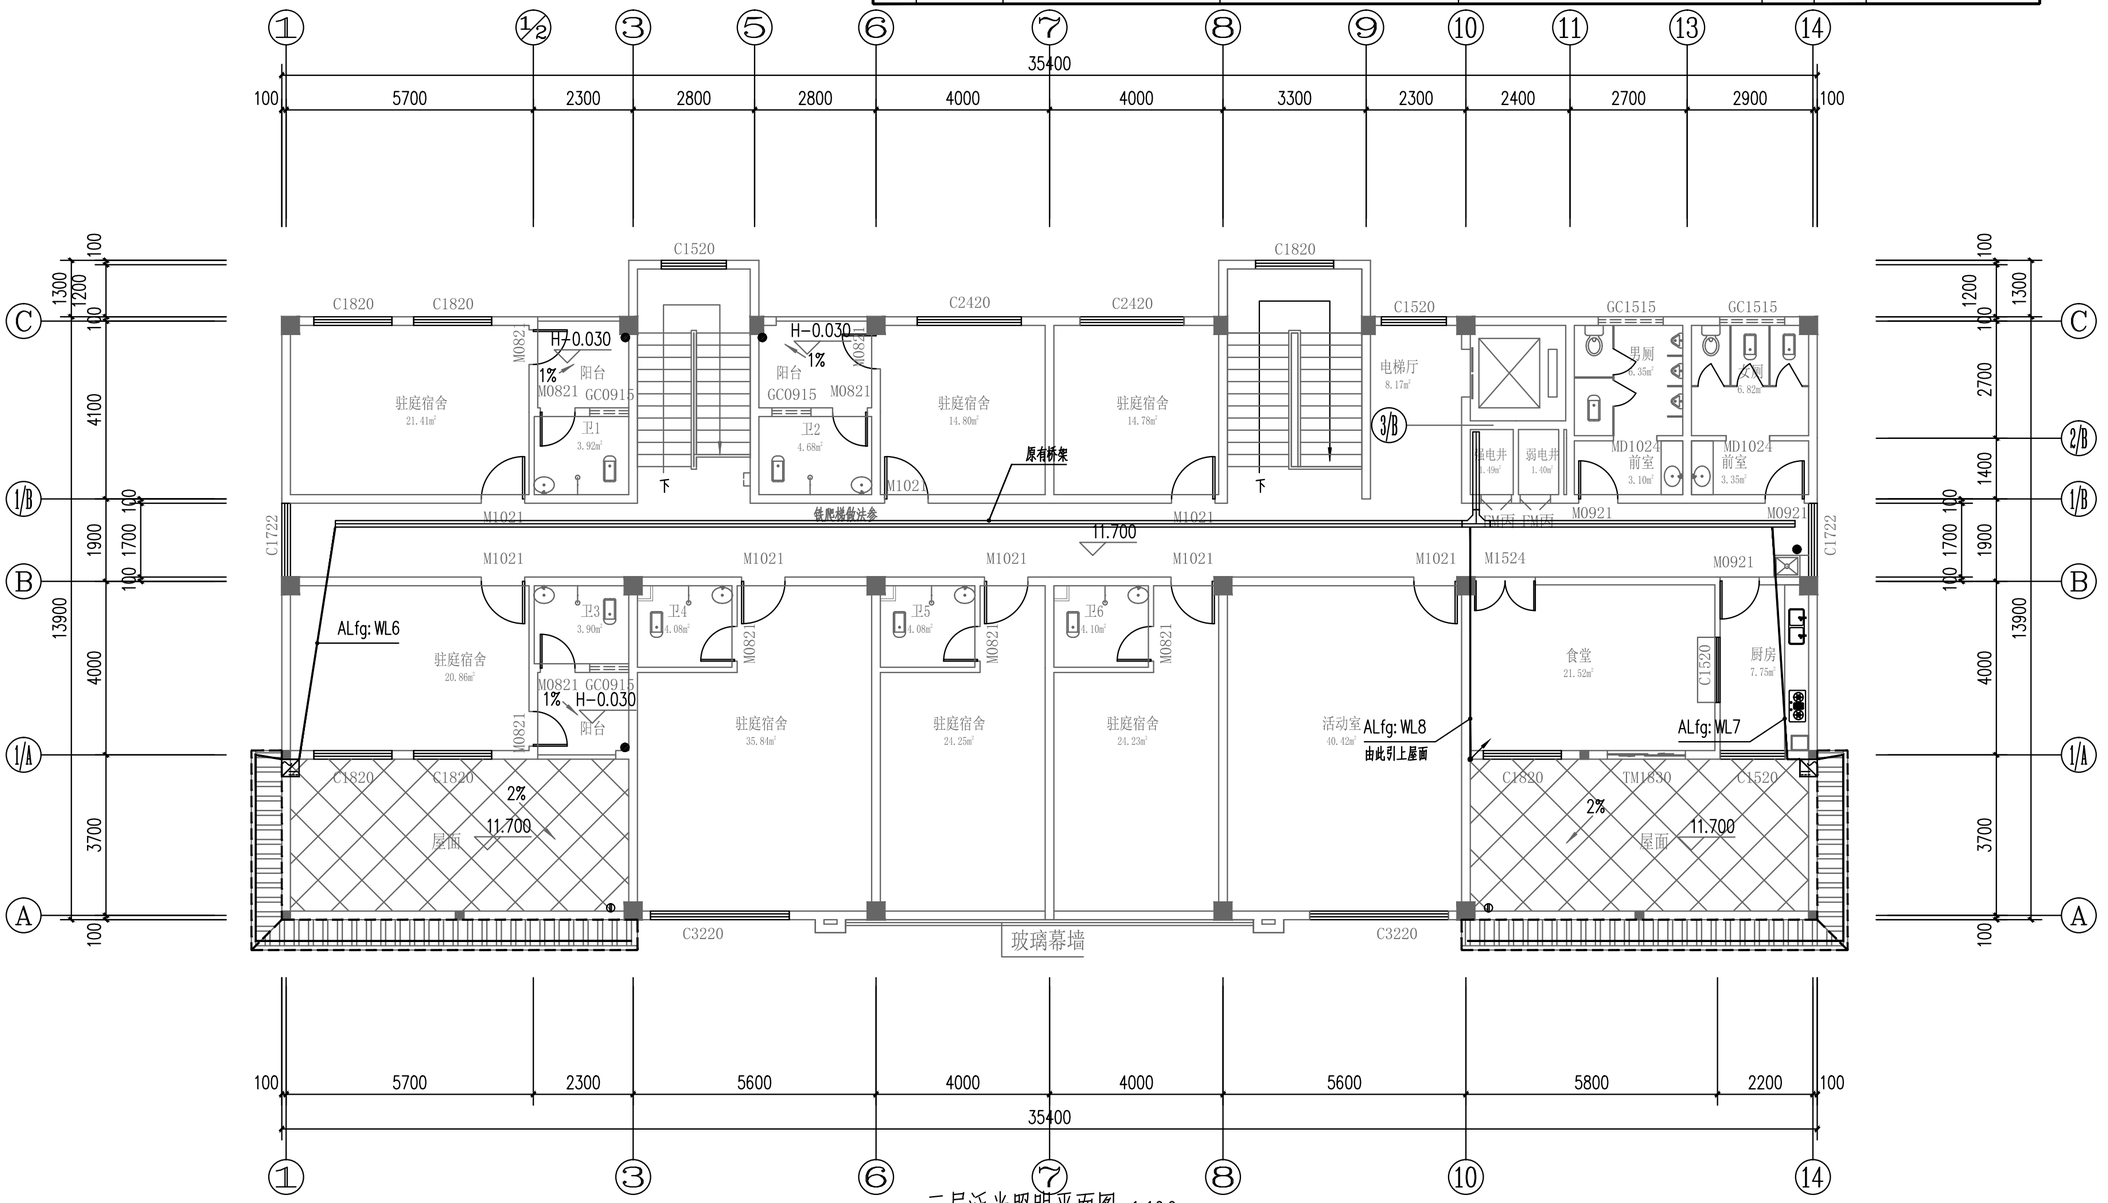

三层泛光照明平面图 1:100

盖章栏：

勘察设计专用章

广西正旺建筑设计有限公司
GUANGXI ZHENGWANG ENGINEERING DESIGN CO., LTD
工程设计乙级证书编号：A245019927

本图版权属我公司所有，除该工程外未经许可用途和复制。须获得我公司许可证书
THE OWNERSHIP OF THE COPYRIGHT IN THIS DRAWING IS RETAINED BY GUANGXI ZHENG WANG ECE ENGINEERING DESIGN CO., LTD WRITTEN CONSENT MUST BE OBTAINED BEFORE ANY USE OR REPRODUCTION OF THE DRAWING

审定 APPROVED BY	覃琪峰		
审核 VERIFIED BY	唐汉立		
校对 CHECKED BY	刘海鉴		
项目负责人 PROJECT DIRECTOR BY	刘海鉴		
专业负责人 DISCIPLINE RESPONSIBLE BY	唐汉立		
设计 DESIGNED BY	张桁烽		
制图 DRAWN BY	张桁烽		
建设单位 CLIENT	贺州市八步区人民法院		
工程名称 PROJECT	贺街法庭审判综合楼二次装修		
图纸名称 DRAWING TITLE	三层泛光照明平面图		
工程编号 JOB NO.		日期 DATE	2026.09
设计阶段 STATUS	施工图	版次 VERSION	A
图别 TYPE	装修	图号 DRAWING NO.	3F-LP-17
工程识别码			

会签专业	日期	签名
建筑		
结构		
给排水		
电气		
暖通		

注：施工图未经审查合格的，不得使用。

会签专业	签名	日期
建筑		
结构		
给排水		
电气		
暖通		

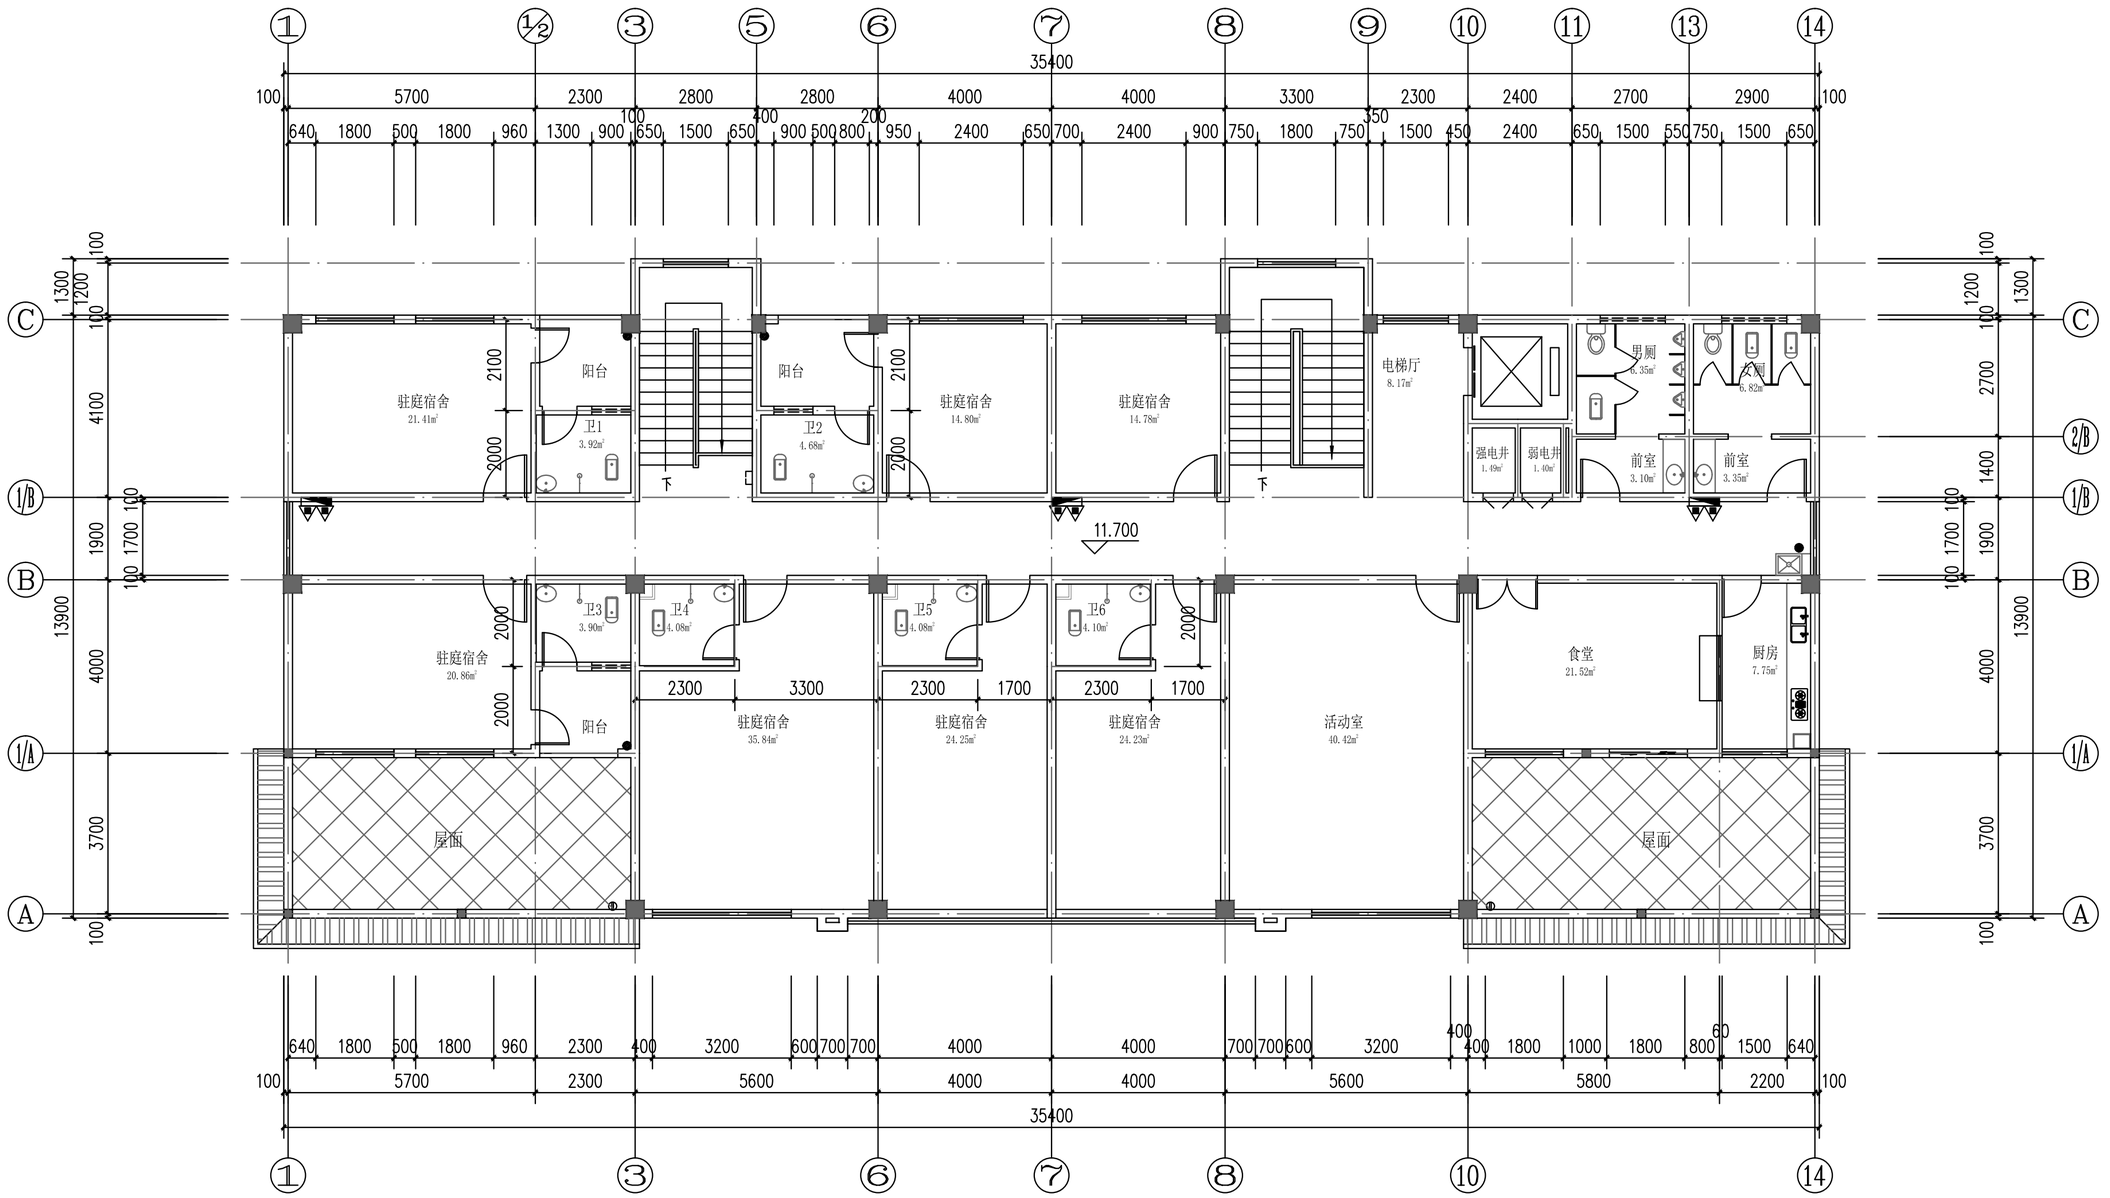

原始四层平面图 1:100

注：施工图未经审查合格的，不得使用。

盖章栏：

勘察设计专用章

广西正旺建筑设计有限公司
GUANGXI ZHENGWANG ENGINEERING DESIGN CO., LTD

工程设计乙级证书编号：A245019927

本图版权属设计公司所有，除该工程外对本图任何用途和复制、项目得设计公司书面许可
THE OWNERSHIP OF THE COPYRIGHT IN THIS DRAWING IS RETAINED BY GUANGXI ZHENG WANG ECE ENGINEERING DESIGN CO., LTD WRITTEN CONSENT MUST BE OBTAINED BEFORE ANY USE OR REPRODUCTION OF THE DRAWING

审定 APPROVED BY	覃琪峰	
审核 VERIFIED BY	唐汉立	
校对 CHECKED BY	刘海鉴	
项目负责人 PROJECT DIRECTOR BY	刘海鉴	
专业负责人 DISCIPLINE RESPONSIBLE BY	唐汉立	
设计 DESIGNED BY	张桁烽	
制图 DRAWN BY	张桁烽	

建设单位 CLIENT	贺州市八步区人民法院
工程名称 PROJECT	贺街法庭审判综合楼二次装修
图纸名称 DRAWING TITLE	原始四层平面图

工程编号 JOB NO.		日期 DATE	2026.09
设计阶段 STATUS	施工图	版次 VERSION	A
图别 TYPE	装修	图号 DRAWING NO.	4F-LP-01
工程识别码			

会签专业	签名	日期
建筑		
结构		
给排水		
电气		
暖通		

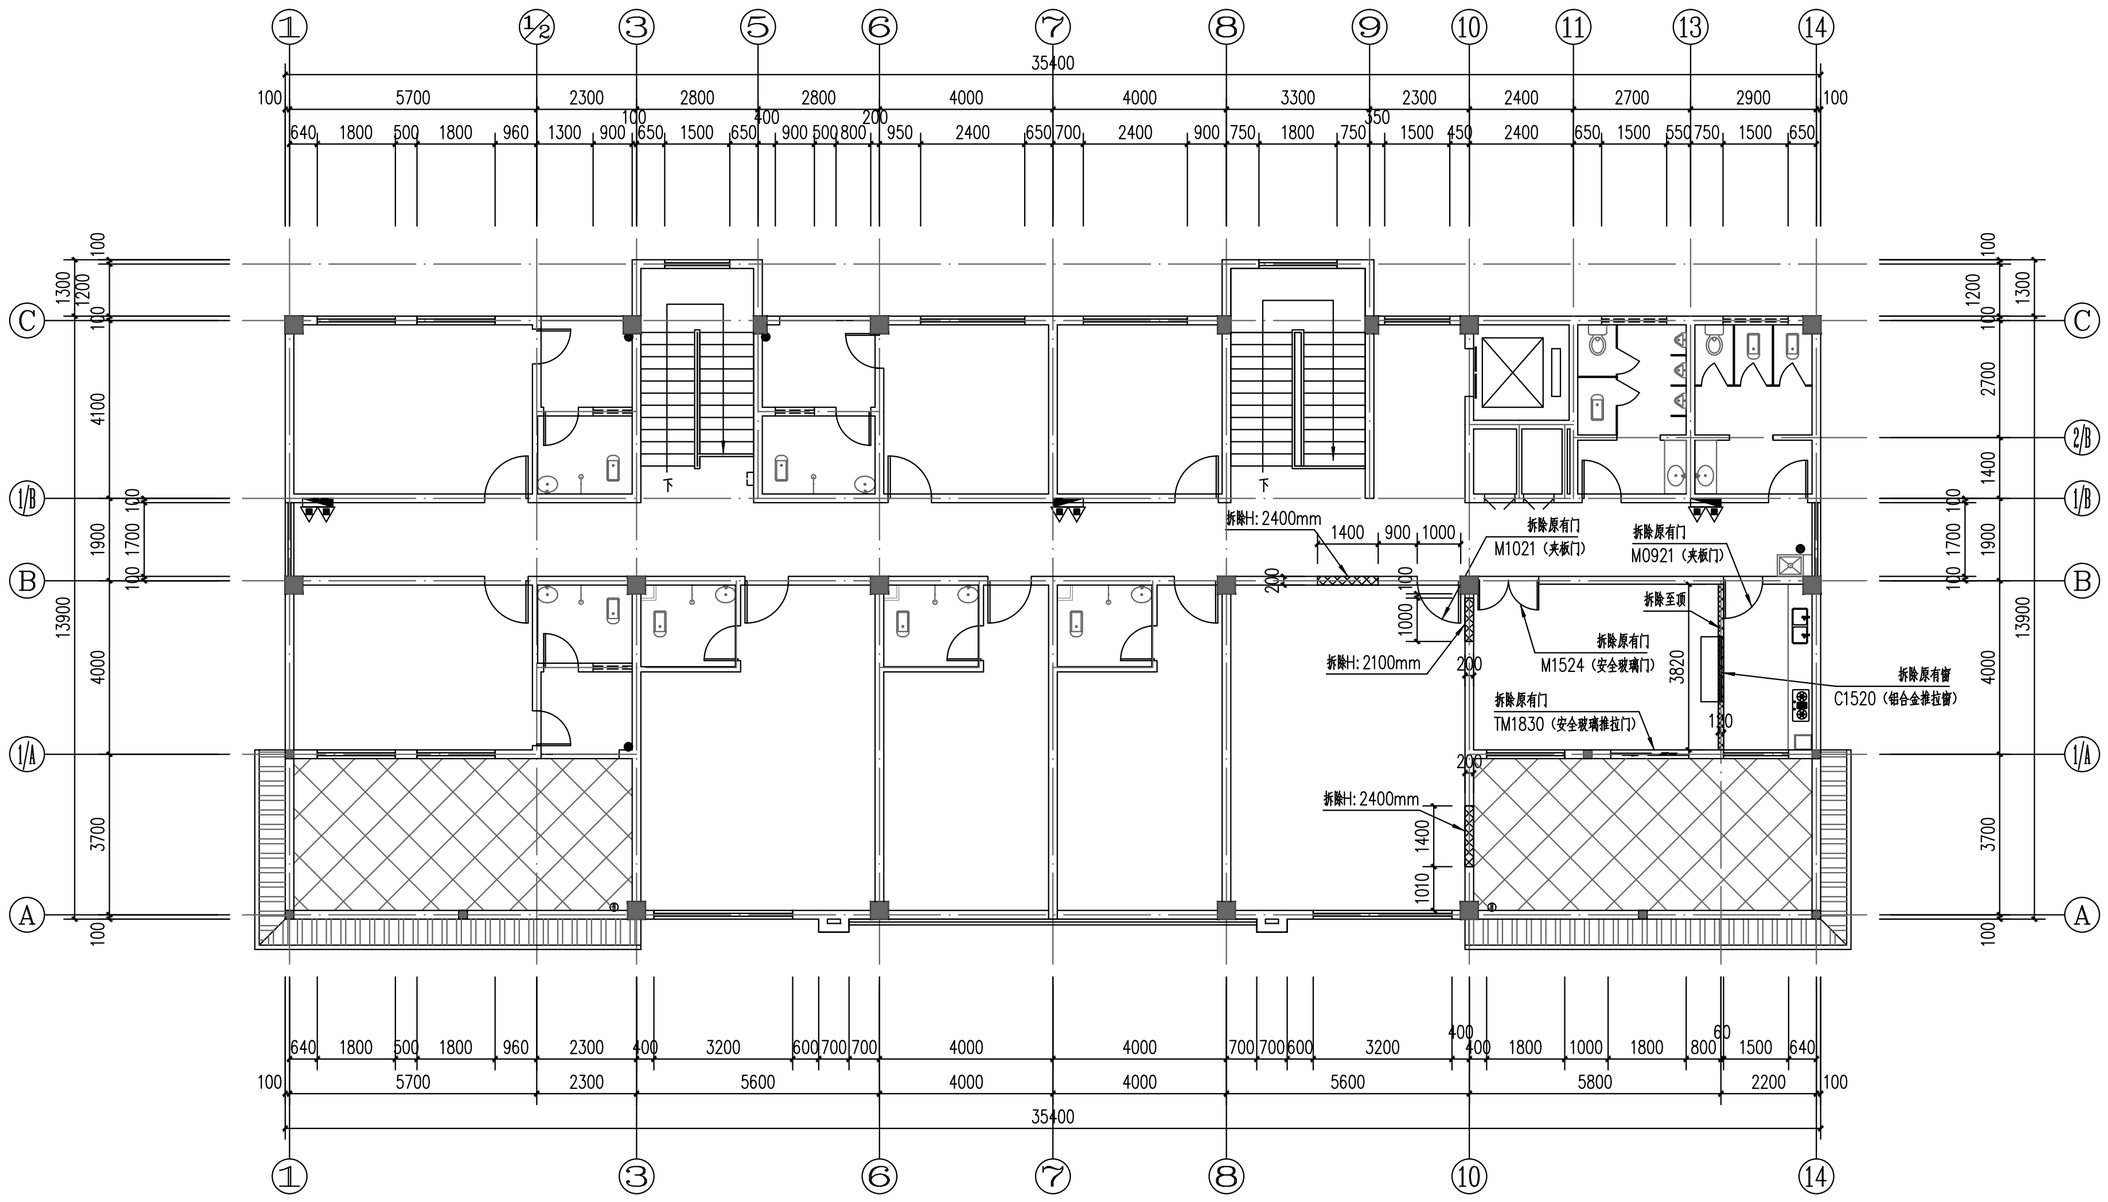

四层拆除墙体定位图 1:100

平面图例	
图例	图例说明
	拆除墙体填充(尺寸详见标注)
	新建墙体填充(尺寸详见标注)
	陶粒回填

说明：
新增门洞拆除为减小对原有结构扰动，采用先定位划线静力切割，后逐点分段拆除工艺。先弹出门洞轮廓线，四角钻卸力孔，沿边线湿式切割；轮廓切割完成后自上而下逐点破碎洞口砌体，严禁暴力敲击保留墙体；承重墙需先完成过梁加固，达到强度后方可拆除。施工中保护原有管线，严控裂缝，做好成品保护。

盖章栏：

勘察设计专用章

广西正旺建筑设计有限公司
GUANGXIZHENGWANG ENGINEERING DESIGN CO., LTD
工程设计乙级证书编号：A245019927

本图版权属设计公司所有，除业主图外材料经书面授权和复制，须获得我公司的书面许可
THE OWNERSHIP OF THE COPYRIGHT IN THIS DRAWING IS RETAINED BY ZHENG CHENG WANG ENGINEERING DESIGN CO., LTD WRITTEN CONSENT MUST BE OBTAINED BEFORE ANY USE OR REPRODUCTION OF THE DRAWING

审定 APPROVED BY	覃琪峰		
审核 VERIFIED BY	唐汉立		
校对 CHECKED BY	刘海鉴		
项目负责人 PROJECT DIRECTOR BY	刘海鉴		
专业负责人 DISCIPLINE RESPONSIBLE BY	唐汉立		
设计 DESIGNED BY	张桁烽		
制图 DRAWN BY	张桁烽		
建设单位 CLIENT	贺州市八步区人民法院		
工程名称 PROJECT	贺街法庭审判综合楼二次装修		
图纸名称 DRAWING TITLE	四层拆除墙体定位图		
工程编号 JOB NO.		日期 DATE	2026.09
设计阶段 STATUS	施工图	版次 VERSION	A
图别 TYPE	装修	图号 DRAWING NO.	4F-LP-02
工程识别码			

注：施工图未经审查合格的，不得使用。

会签专业	签名	日期
建筑		
结构		
给排水		
电气		
暖通		

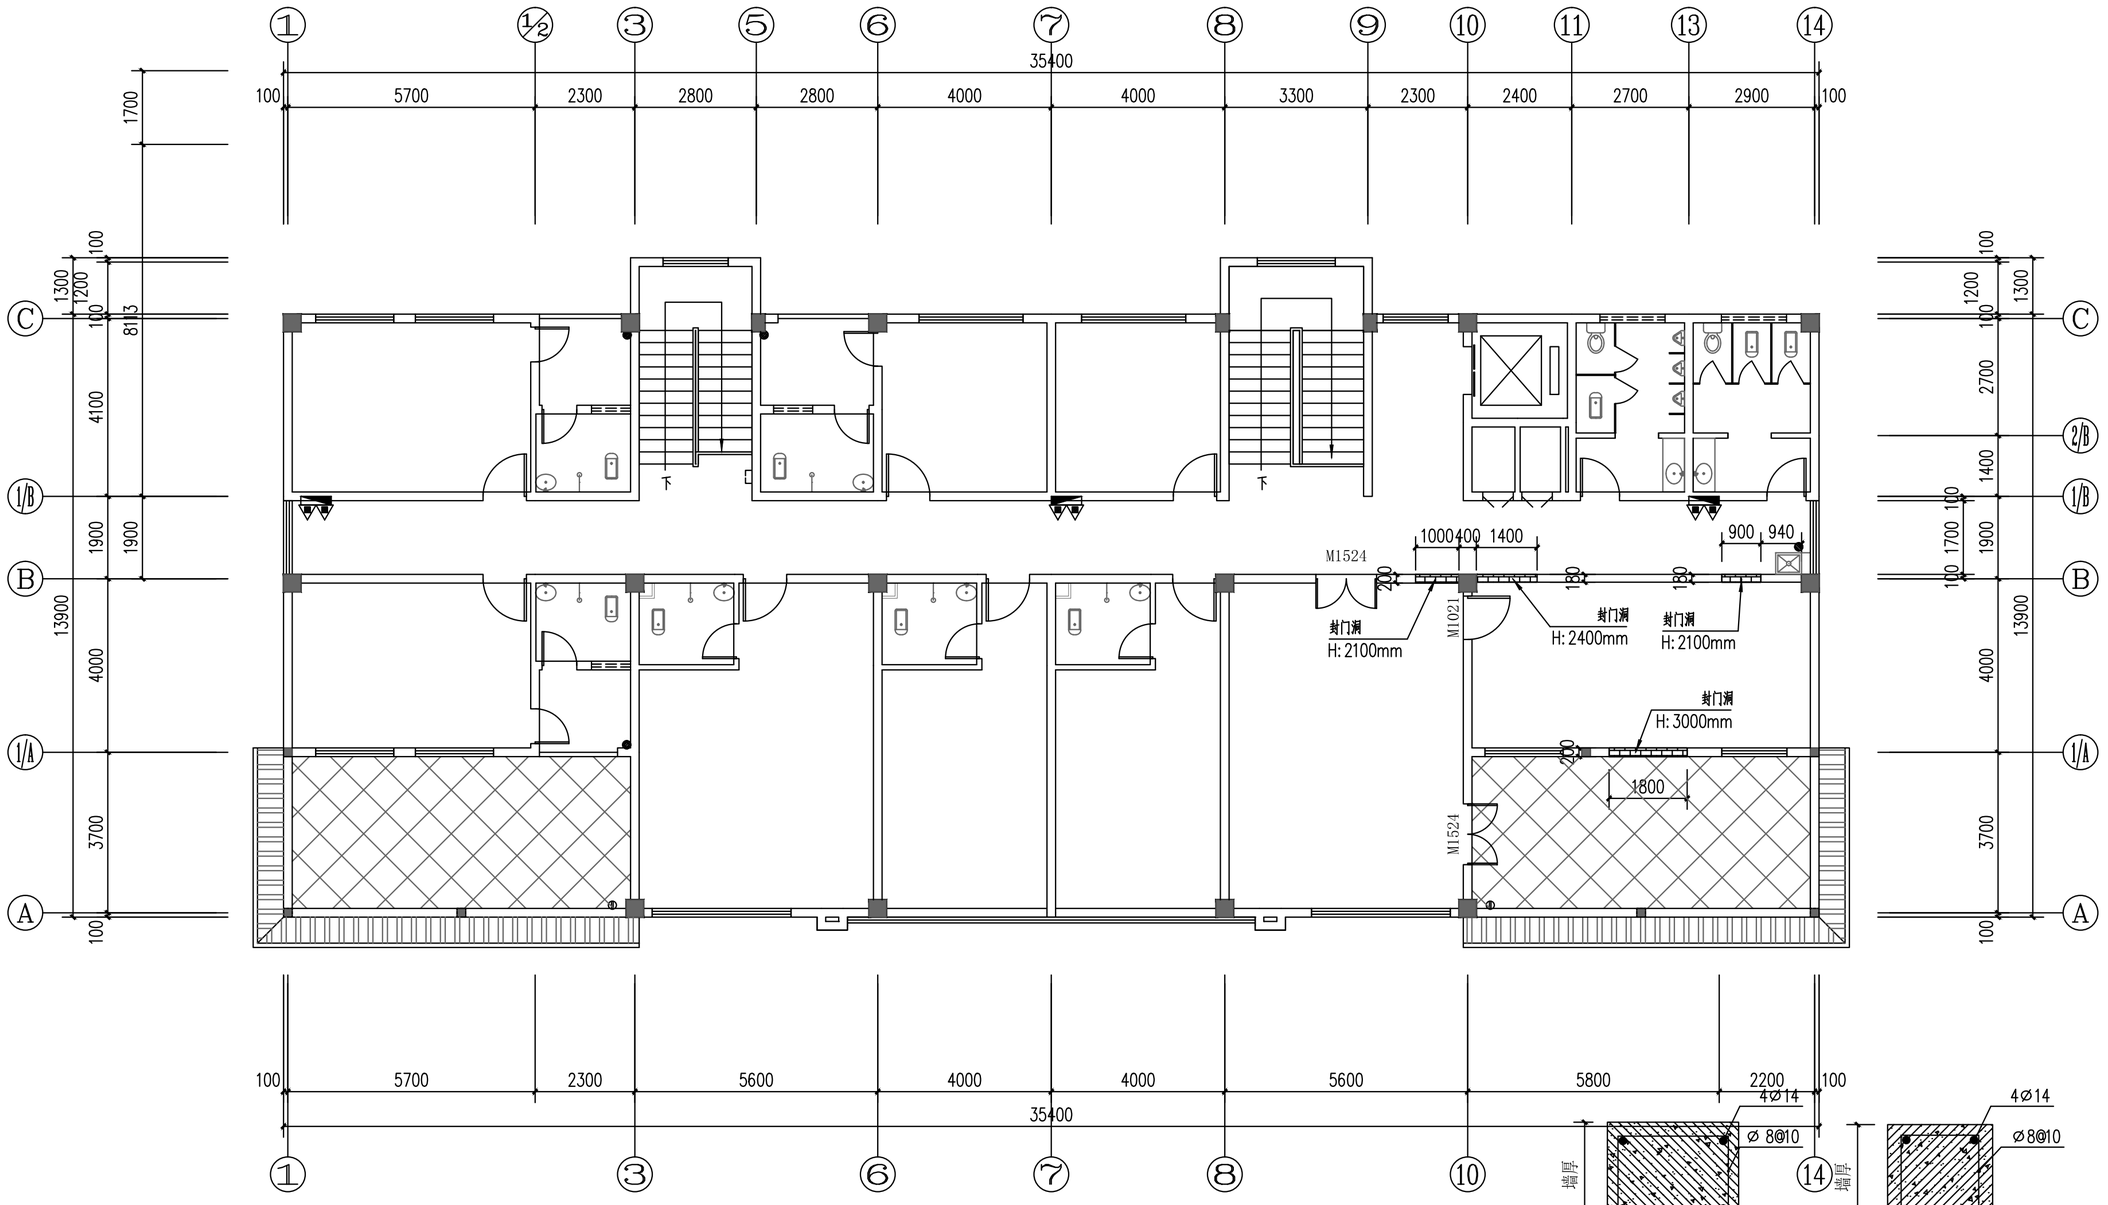

四层新建墙体定位图 1:100

平面图例	
图例	图例说明
	拆除墙体填充(尺寸详见标注)
	新建墙体填充(尺寸详见标注)
	陶粒回填

1、所有隔墙材料以隔墙材料及墙体定位图为准。
2、所有石材地面做防潮，防水，防锈处理。
3、所有隔墙和卫生间砖墙必须砌筑到原结构楼板底部，须按规范加构造柱，圈梁，地梁。
4、所有轻质砖墙门上方须做混凝土过梁。
5、所有地面拆除原地砖，墙垛，地面及隔墙找平，具体数量由施工单位勘察自行解决。
6、砖墙靠玻璃处难燃夹板垫底面贴白色防火板。
7.所有砖墙转角处，需按规范加构造柱。

注.砌体墙
(1)墙体的材料、平面位置见设计图。
(2)砌体填充墙与主体结构的拉接作法详见标准图集《框架结构填充空心砌块构造图集02SG454》。墙板构造及与主体结构的拉接作法详见各墙板的相应构造图集。
新增砌体墙拉结筋及构造柱纵筋采用后植筋施工。
(3)拉结筋：砌体墙每隔 500mm用2Φ6水平拉结钢筋与主体（柱或砼墙)可靠拉结,拉结筋入柱(砼墙)200mm,进入砌体内长度:不小于砌体墙长的1/5或700mm。
(4)圈梁：当墙高≥3m时,在半层处设置与柱或砼墙连接且沿全长贯通的钢筋砼圈梁;梁宽同墙厚,梁高200mm,纵筋上下各2Φ10,箍筋Φ6@200.
(5)构造柱：当墙长≥4m时,墙中部设 300×bw构造柱加强（bw为砌体墙厚)，配筋4Φ12，箍筋Φ6@200；构造柱纵筋上、下均要求锚入梁内,冲洗干净，然后才能浇筑混凝土。
(6)墙应在主体结构施工完毕后，由上而下砌筑，防止下层梁承受上层梁以上的荷载。
(7)填充墙砌至板、梁底附近后，应待砌体沉实后再用斜砌法把下部砌体与上部板、梁间用砌块逐块敲紧填实，构造柱顶采用干硬性混凝土捻实。
(8)当门、窗洞顶无结构梁时，应另设过梁，其作法详见说明。

盖章栏：

勘察设计专用章

广西正旺建筑设计有限公司
GUANGXIZHENGWANG ENGINEERING DESIGN CO., LTD
工程设计乙级证书编号：A245019927

本图版权属我公司所有，除法工程外对本图的任何用途和复制、采取得我公司的书面许可
THE OWNERSHIP OF THE COPYRIGHT IN THIS DRAWING IS RETAINED BY GUANGXI ZHENG WANG ENGINEERING DESIGN CO., LTD WRITTEN CONSENT MUST BE OBTAINED BEFORE ANY USE OR REPRODUCTION OF THE DRAWING.

审定 APPROVED BY	覃琪峰	
审核 VERIFIED BY	唐汉立	
校对 CHECKED BY	刘海鉴	
项目负责人 PROJECT DIRECTOR BY	刘海鉴	
专业负责人 DISCIPLINE RESPONSIBLE BY	唐汉立	
设计 DESIGNED BY	张桁烽	
制图 DRAWN BY	张桁烽	

建设单位 CLIENT	贺州市八步区人民法院		
工程名称 PROJECT	贺街法庭审判综合楼二次装修		
图纸名称 DRAWING TITLE	四层新建墙体定位图		
工程编号 JOB NO.		日期 DATE	2026.09
设计阶段 STATUS	施工图	版次 VERSION	A
图别 TYPE	装修	图号 DRAWING NO.	4F-LP-03
工程识别码			

注：施工图未经审查合格的，不得使用。

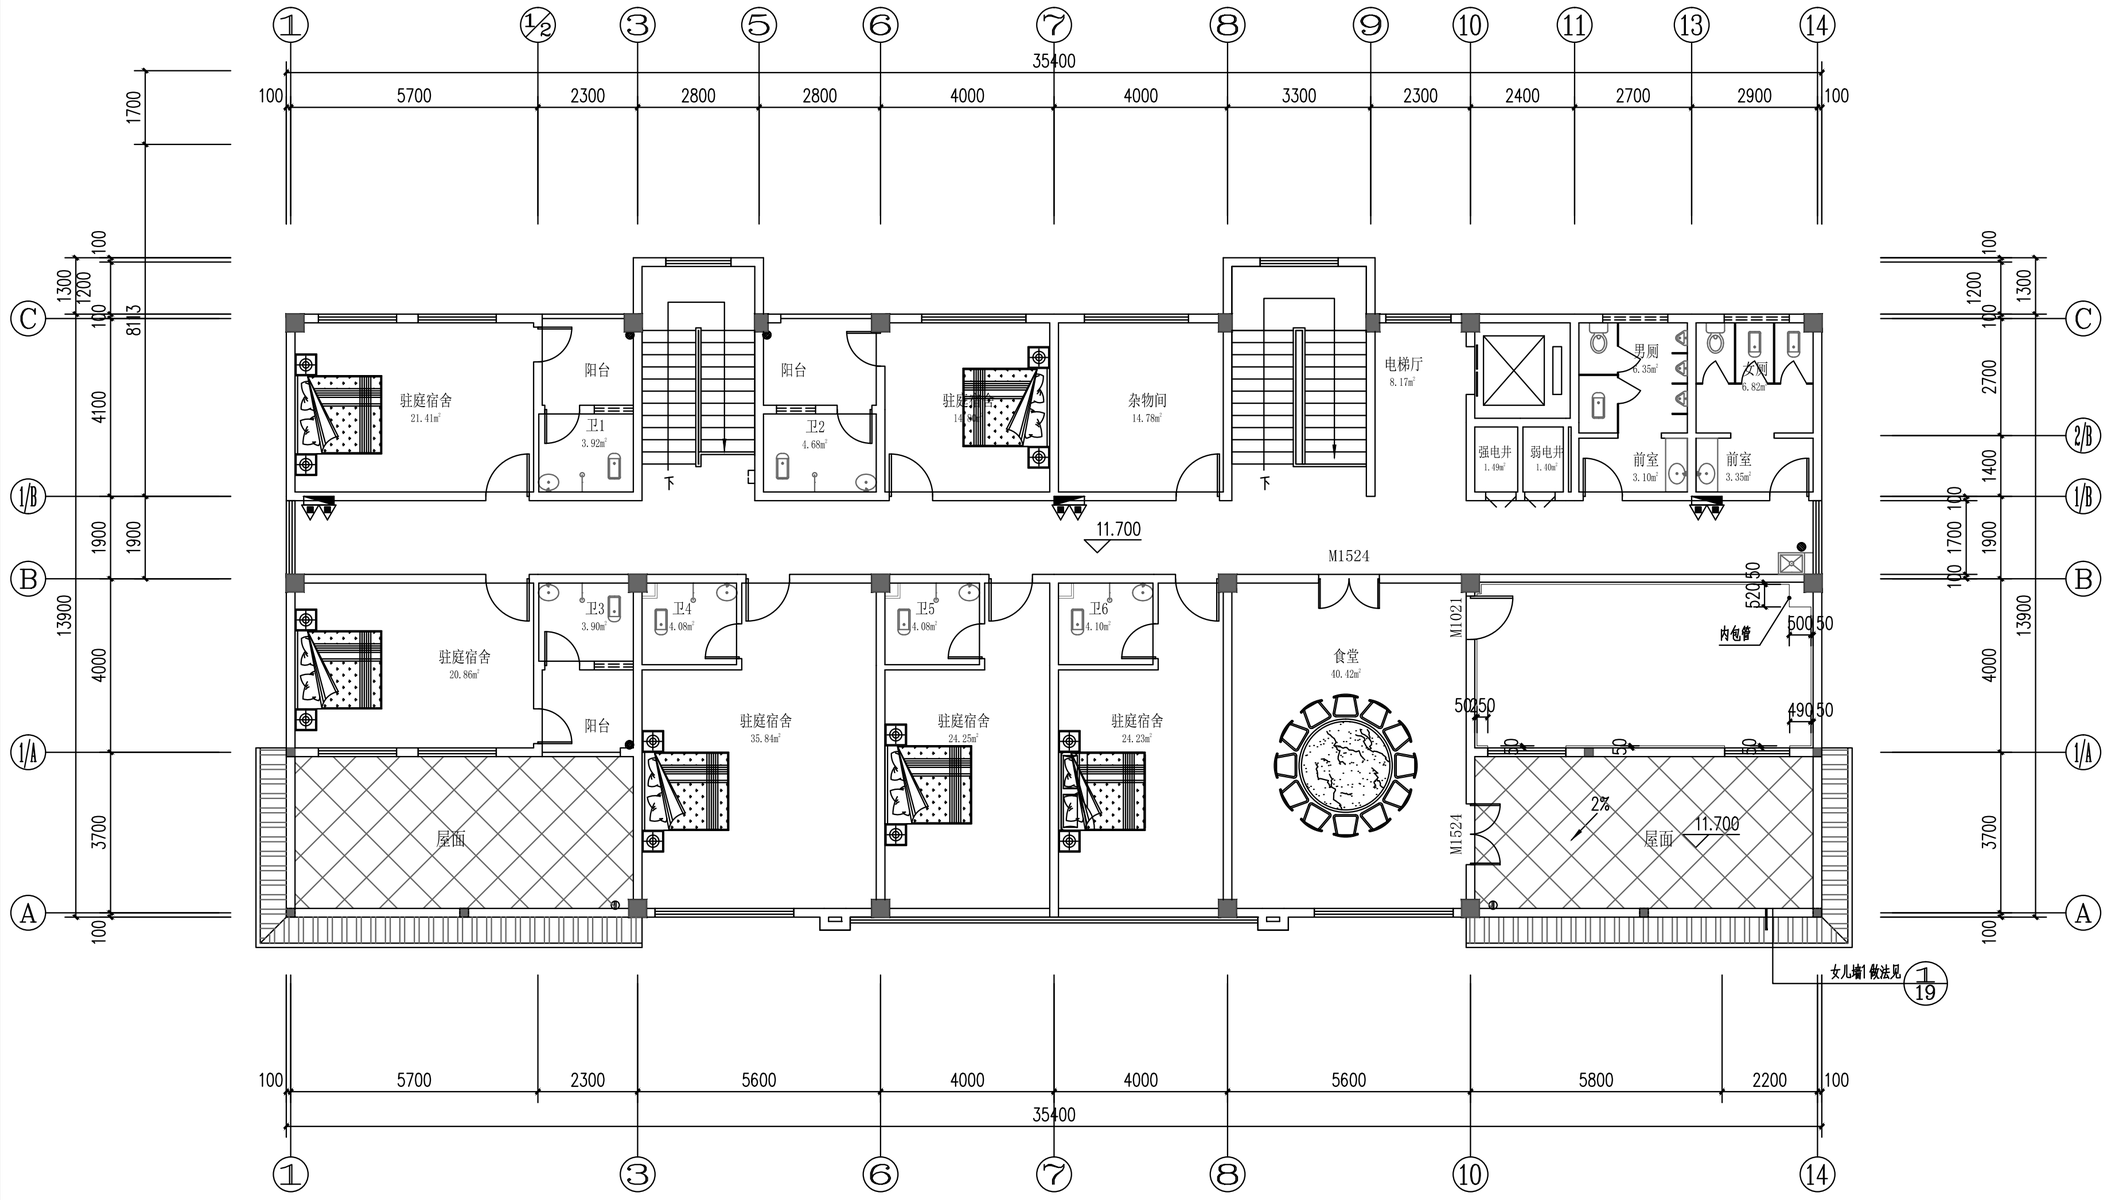

四层完成面尺寸图 1:100

注：施工图未经审查合格的，不得使用。

会签专业	签名	日期
建筑		
结构		
给排水		
电气		
暖通		

盖章栏：

勘察设计专用章

广西正旺建筑设计有限公司
GUANGXIZHENGWANG ENGINEERING DESIGN CO., LTD
工程设计乙级证书编号：A245019927

本图版权属设计公司所有，除注工程外材料图经书面同意和复制。项目得到公司的书面许可
THE OWNERSHIP OF THE COPYRIGHT ON THESE DRAWING S IS RETAINED BY ZHENG CHENG RUIE ENGINEERING DESIGN CO., LTD WRITTEN CONSENT MUST BE OBTAINED BEFORE ANY USE OR REPRODUCTION OF THE DRAWING

审定 APPROVED BY	覃琪峰	
审核 VERIFIED BY	唐汉立	
校对 CHECKED BY	刘海鉴	
项目负责人 PROJECT DIRECTOR BY	刘海鉴	
专业负责人 DISCIPLINE RESPONSIBLE BY	唐汉立	
设计 DESIGNED BY	张桁烽	
制图 DRAWN BY	张桁烽	

建设单位 CLIENT	贺州市八步区人民法院		
工程名称 PROJECT	贺街法庭审判综合楼二次装修		
图纸名称 DRAWING TITLE	四层完成面尺寸图		
工程编号 JOB NO.		日期 DATE	2026.09
设计阶段 STATUS	施工图	版次 VERSION	A
图别 TYPE	装修	图号 DRAWING NO.	4F-LP-04
工程识别码			

会签专业	签名	日期
建筑		
结构		
给排水		
电气		
暖通		

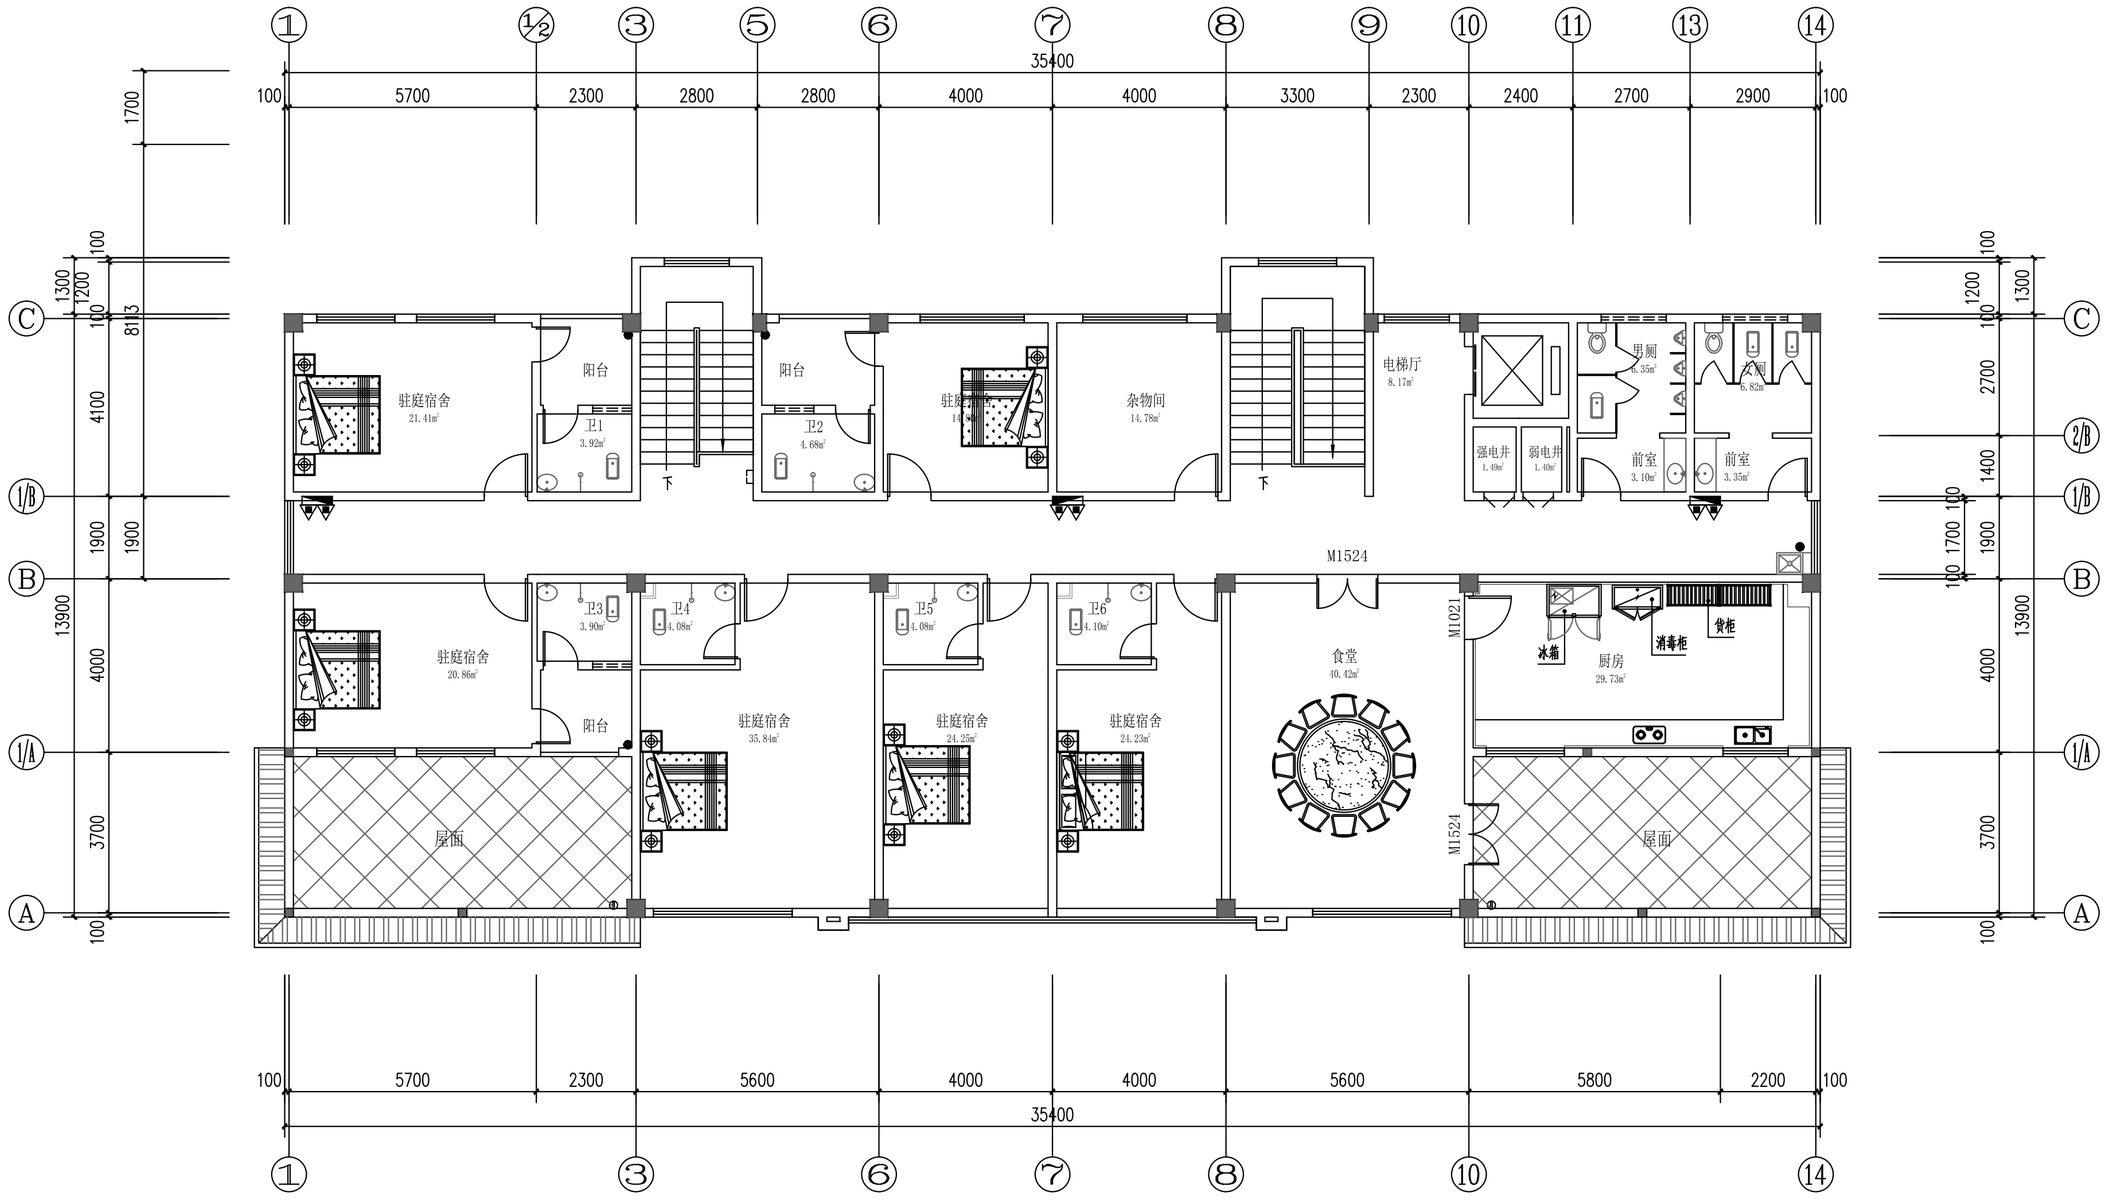

四层平面布置图 1:100

注：施工图未经审查合格的，不得使用。

盖章栏：

勘察设计专用章

广西正旺建筑设计有限公司
GUANGXIZHENGWANG ENGINEERING DESIGN CO., LTD
工程设计乙级证书编号：A245019927

本图版权属设计公司所有，除注工程外材料图经书面设备复制。须获得设计公司书面许可
THE OWNERSHIP OF THE COPYRIGHT ON THIS DRAWING IS RETAINED BY GUANGXI ZHENG WANG ENGINEERING DESIGN CO., LTD WRITTEN CONSENT MUST BE OBTAINED BEFORE ANY USE OR REPRODUCTION OF THE DRAWING

审定 APPROVED BY	覃琪峰	
审核 VERIFIED BY	唐汉立	
校对 CHECKED BY	刘海鉴	
项目负责人 PROJECT DIRECTOR BY	刘海鉴	
专业负责人 DISCIPLINE RESPONSIBLE BY	唐汉立	
设计 DESIGNED BY	张桁烽	
制图 DRAWN BY	张桁烽	

建设单位 CLIENT	贺州市八步区人民法院		
工程名称 PROJECT	贺街法庭审判综合楼二次装修		
图纸名称 DRAWING TITLE	四层平面布置图		
工程编号 JOB NO.		日期 DATE	2026.09
设计阶段 STATUS	施工图	版次 VERSION	A
图别 TYPE	装修	图号 DRAWING NO.	4F-LP-05
工程识别码			

会签专业	签名	日期
建筑		
结构		
给排水		
电气		
暖通		

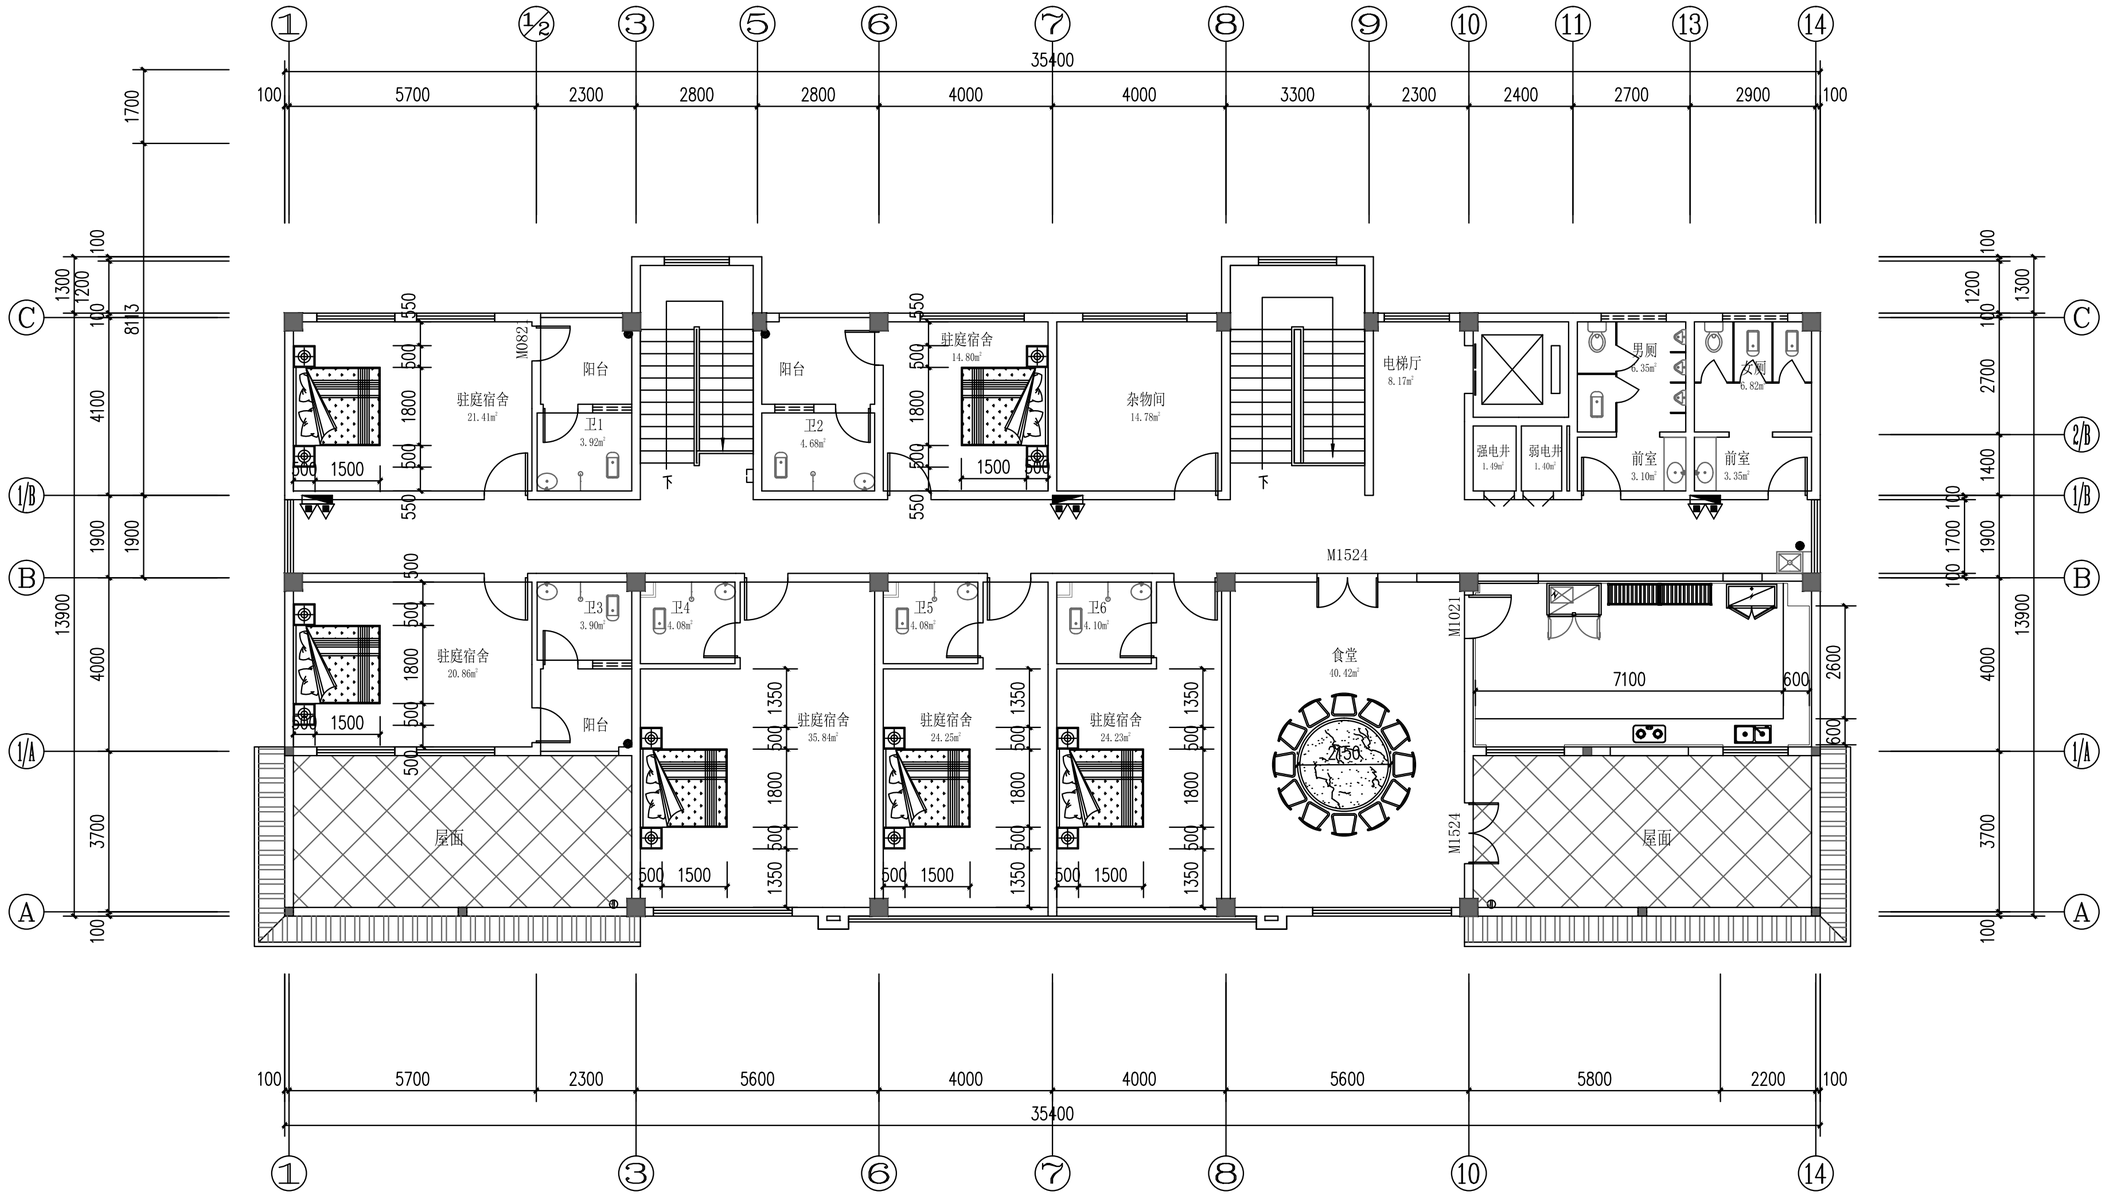

四层家具尺寸图 1:100

注：施工图未经审查合格的，不得使用。

盖章栏：

勘察设计专用章

广西正旺建筑设计有限公司
GUANGXIZHENGWANG ENGINEERING DESIGN CO., LTD

工程设计乙级证书编号：A245019927

本图版权属设计公司所有，除法律另有规定外，任何人不得擅自使用或复制。

审定 APPROVED BY	覃琪峰	
审核 VERIFIED BY	唐汉立	
校对 CHECKED BY	刘海鉴	
项目负责人 PROJECT DIRECTOR BY	刘海鉴	
专业负责人 DISCIPLINE RESPONSIBLE BY	唐汉立	
设计 DESIGNED BY	张桁烽	
制图 DRAWN BY	张桁烽	

建设单位 CLIENT	贺州市八步区人民法院
工程名称 PROJECT	贺街法庭审判综合楼二次装修
图纸名称 DRAWING TITLE	四层家具尺寸图

工程编号 JOB NO.		日期 DATE	2026.09
设计阶段 STATUS	施工图	版次 VERSION	A
图别 TYPE	装修	图号 DRAWING NO.	4F-LP-06
工程识别码			

会签专业	签名	日期
建筑		
结构		
给排水		
电气		
暖通		

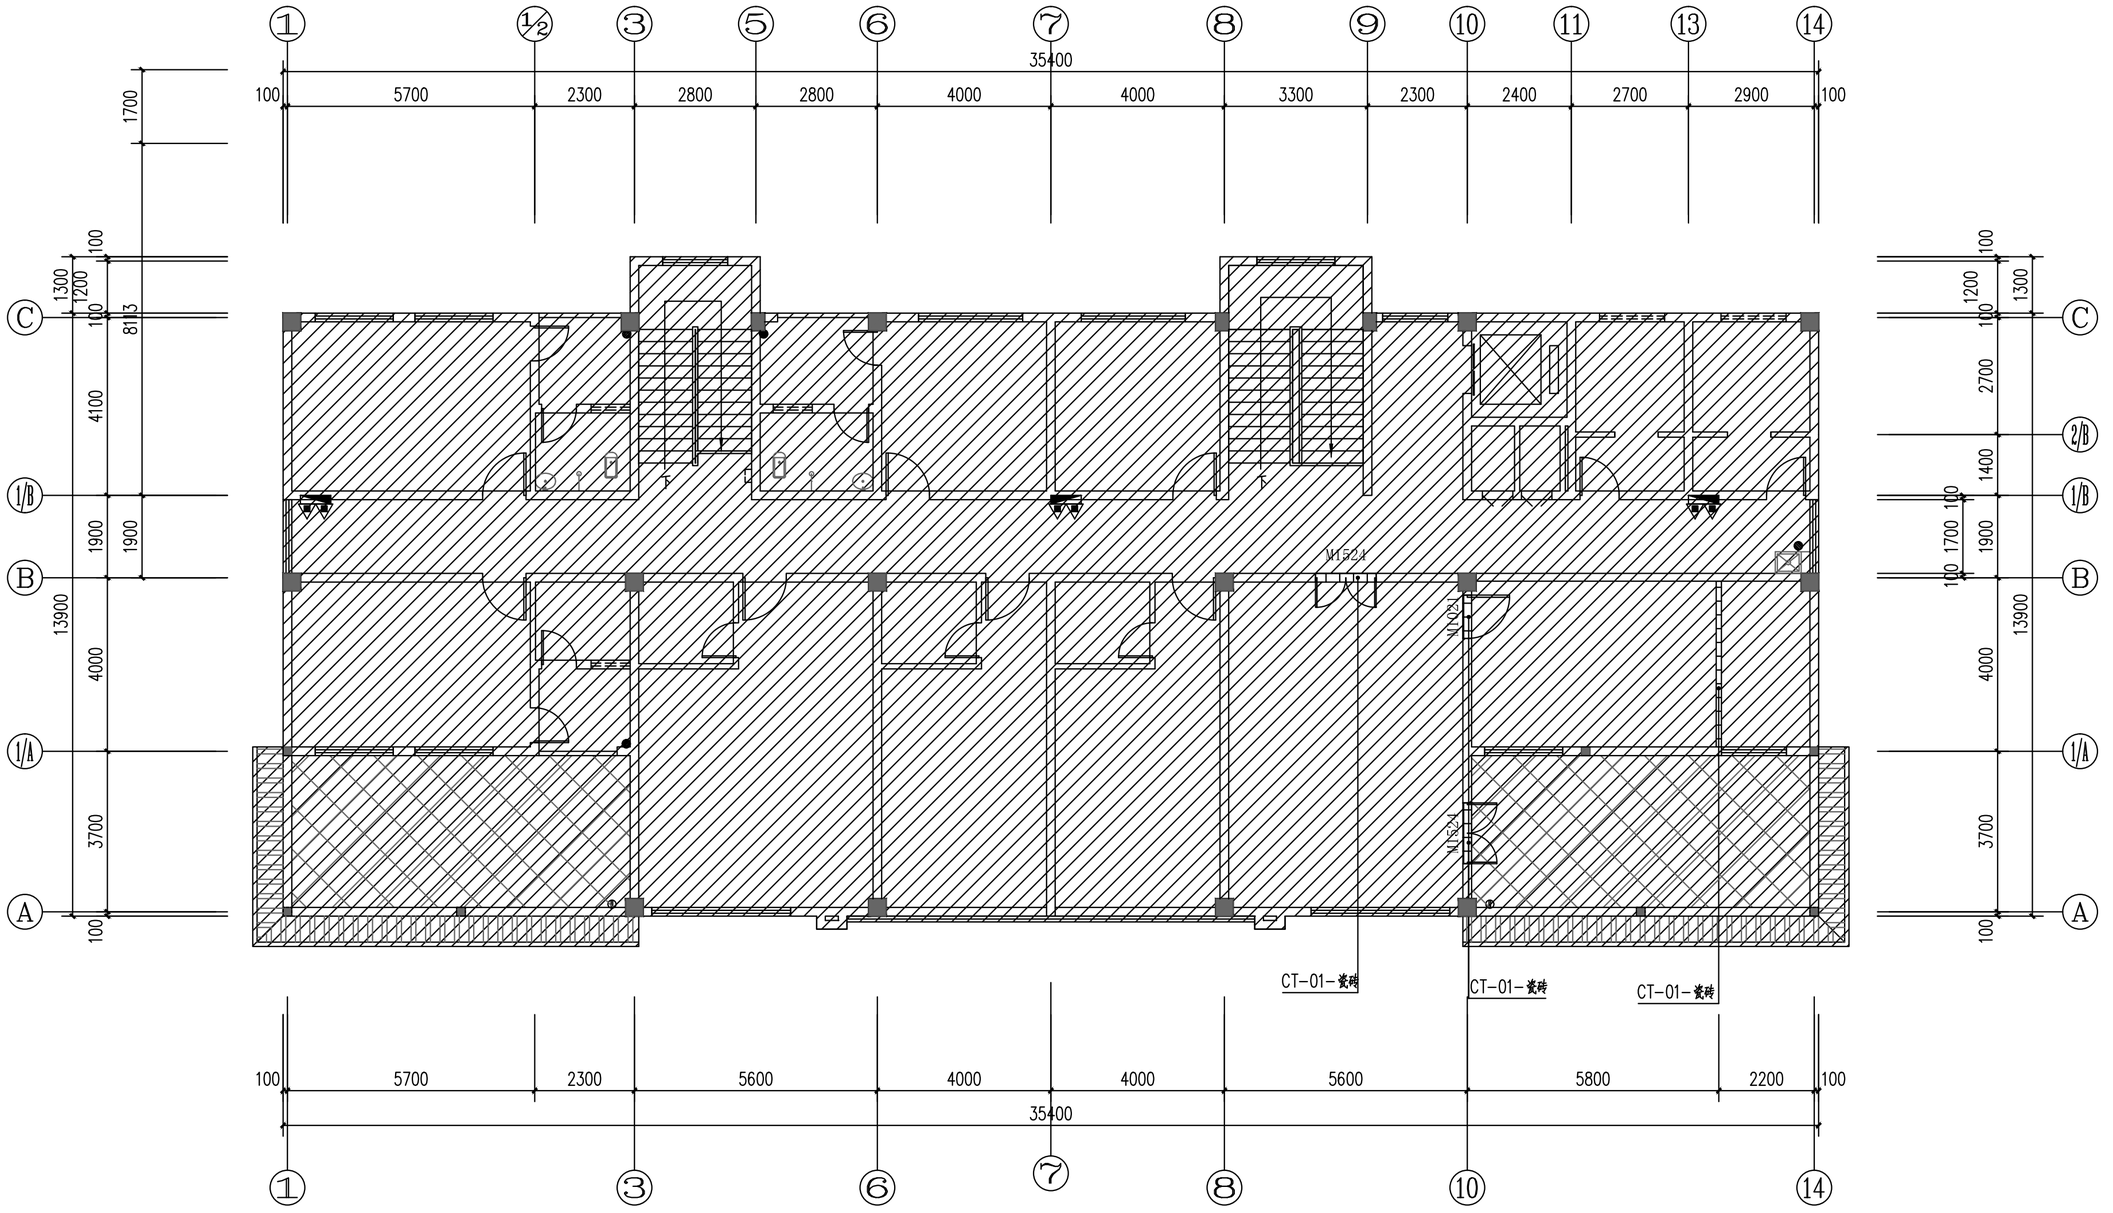

四层地面铺装图 1:100

地铺图例:

平面图例	名　称	平面图例	名　称
	CT- 瓷砖		放坡符号
	ST- 石材		地漏（选样）
	地面材料起铺点符号	±0.000	地面标高指示

说明：由拆除原墙体新增铺设地砖，按现场实际情况与原现状地砖对缝贴齐。

注：施工图未经审查合格的，不得使用。

盖章栏:

勘察设计专用章

广西正旺建筑设计有限公司
GUANGXIZHENGWANG ENGINEERING DESIGN CO., LTD
工程设计乙级证书编号：A245019927

本图版权属设计公司所有，除该工程外对本图任何用途和复制、派获得我公司的书面许可
THE OWNERSHIP OF THE COPYRIGHT IN THIS DRAWING IS RETAINED BY GUANGXI ZHENG WANG ENGINEERING DESIGN CO., LTD WRITTEN CONSENT MUST BE OBTAINED BEFORE ANY USE OR REPRODUCTION OF THE DRAWING

审定 APPROVED BY	覃琪峰	
审核 VERIFIED BY	唐汉立	
校对 CHECKED BY	刘海鉴	
项目负责人 PROJECT DIRECTOR BY	刘海鉴	
专业负责人 DISCIPLINE RESPONSIBLE BY	唐汉立	
设计 DESIGNED BY	张桁烽	
制图 DRAWN BY	张桁烽	

建设单位 CLIENT	贺州市八步区人民法院		
工程名称 PROJECT	贺街法庭审判综合楼二次装修		
图纸名称 DRAWING TITLE	四层地面铺装图		
工程编号 JOB NO.		日期 DATE	2026.09
设计阶段 STATUS	施工图	版次 VERSION	A
图别 TYPE	装修	图号 DRAWING NO.	4F-LP-07
工程识别码			

会签专业 | 日期 | 签名
建筑 | | |
结构 | | |
给排水 | | |
电气 | | |
暖通 | | |

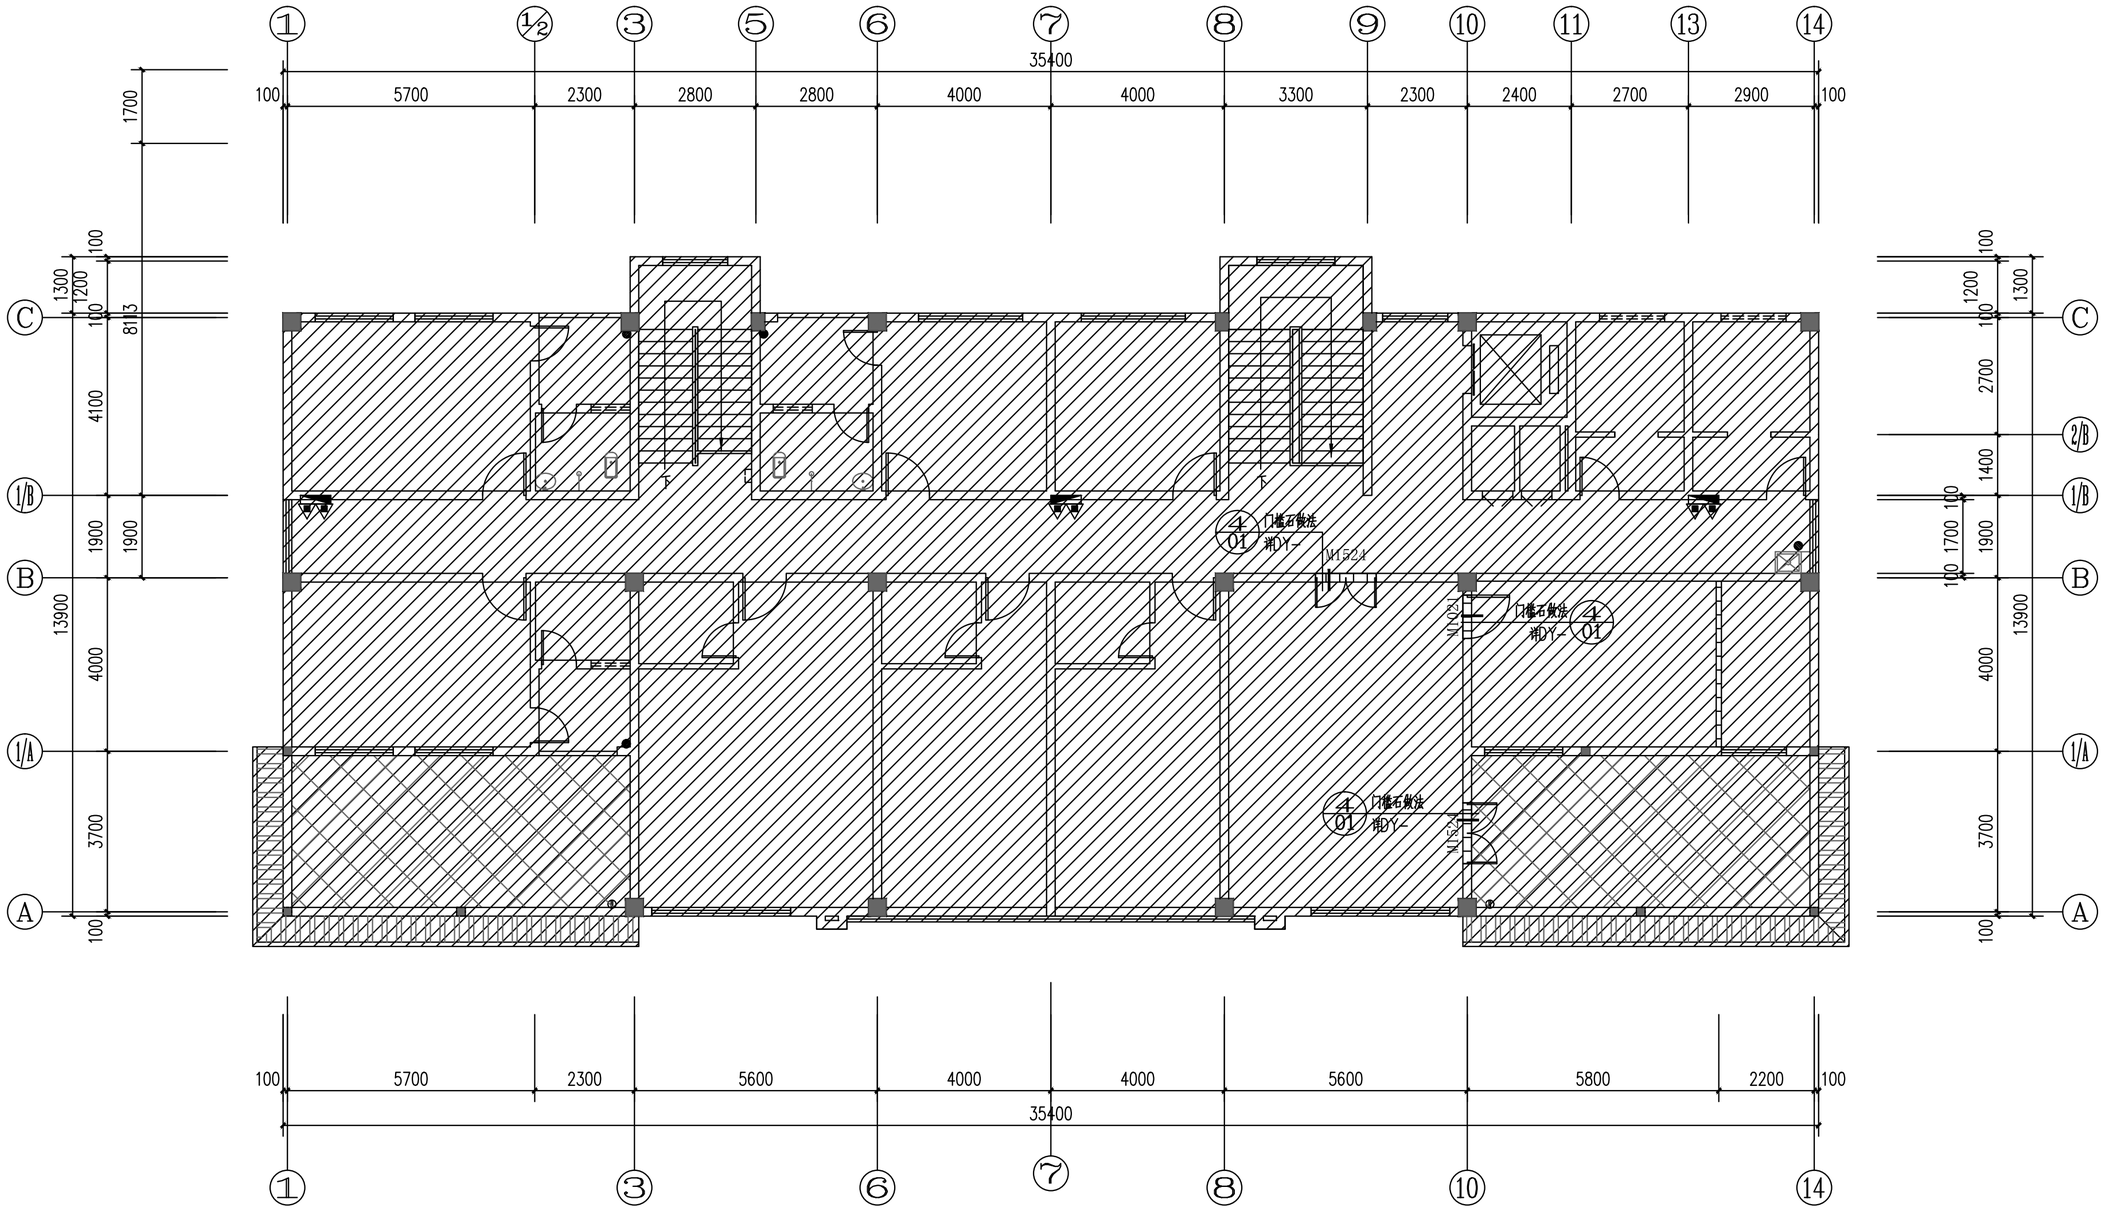

四层地面大样索引图 1:100

盖章栏：

勘察设计专用章

广西正旺建筑设计有限公司
GUANGXIZHENGWANG ENGINEERING DESIGN CO., LTD

工程设计乙级证书编号：A245019927

本图版权属设计公司所有，除业主工程外未经书面许可用途和复制。请保持我公司的书面许可
THE OWNERSHIP OF THE COPYRIGHT IN THIS DRAWING IS RETAINED BY GUANGXI ZHENGWANG ENGINEERING DESIGN CO., LTD WRITTEN CONSENT MUST BE OBTAINED BEFORE ANY USE OR REPRODUCTION OF THE DRAWING.

审定 APPROVED BY	覃琪峰	
审核 VERIFIED BY	唐汉立	
校对 CHECKED BY	刘海鉴	
项目负责人 PROJECT DIRECTOR BY	刘海鉴	
专业负责人 DISCIPLINE RESPONSIBLE BY	唐汉立	
设计 DESIGNED BY	张桁烽	
制图 DRAWN BY	张桁烽	

建设单位 CLIENT	贺州市八步区人民法院
工程名称 PROJECT	贺街法庭审判综合楼二次装修
图纸名称 DRAWING TITLE	四层地面大样索引图

工程编号 JOB NO.		日期 DATE	2026.09
设计阶段 STATUS	施工图	版次 VERSION	A
图别 TYPE	装修	图号 DRAWING NO.	4F-LP-08
工程识别码			

注：施工图未经审查合格的，不得使用。

会签专业	签名	日期
建筑		
结构		
给排水		
电气		
暖通		

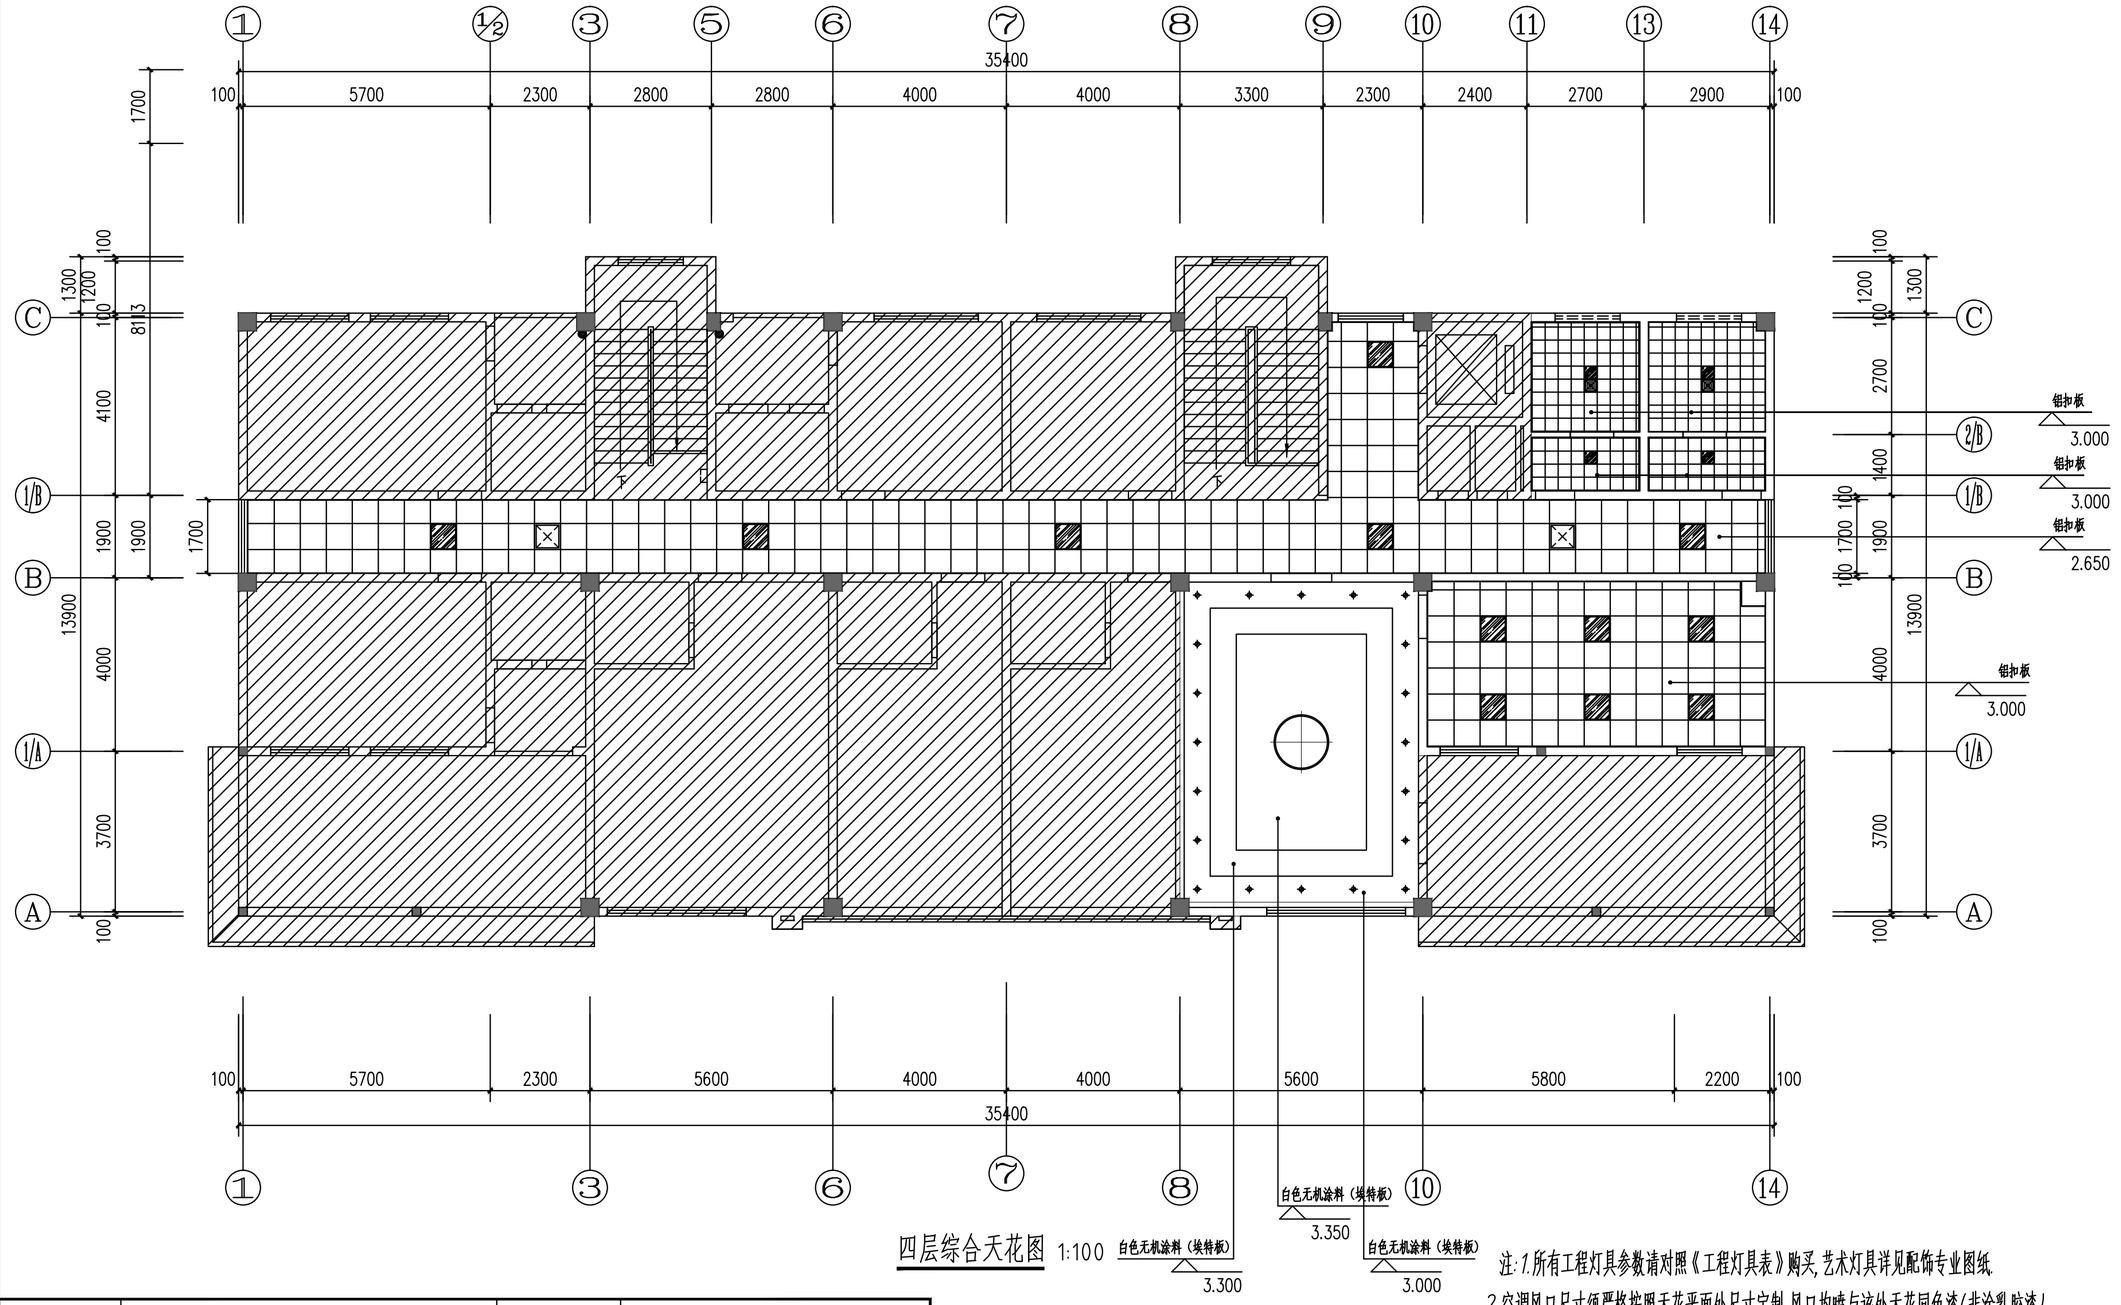

四层综合天花图 1:100

平面图例	名 称	平面图例	名 称
	LED 筒灯（下照式）		条形灯
	排气扇		LED 平板灯(600*600、300*300)
	三头格栅灯		吸顶灯 /400mm、1200mm
	成品检修口（450*450mm）		亚克力灯

注：1.所有工程灯具参数请对照《工程灯具表》购买，艺术灯具详见配饰专业图纸.
2.空调风口尺寸须严格按照天花平面处尺寸定制，风口均喷与该处天花同色漆(非涂乳胶漆).
3.所有非LED灯带均错位安装，不能出现断光现象.靠风口射灯，顶部封板防止漏光.
4.空调天花检修口须依照图纸位置设置，遇电机实际需要调整位置时须考虑对齐、美观原则.
5.所有吊灯、吊扇等天花较重物体，施工方在做基层前须做预埋件并主动让设计方确认。
6.天花检修口须依照图纸位置设置，遇电机实际需要调整位置时须考虑对齐、美观原则.

注：施工图未经审查合格的，不得使用。

盖章栏：

勘察设计专用章

广西正旺建筑设计有限公司
GUANGXIZHENGWANG ENGINEERING DESIGN CO., LTD
工程设计乙级证书编号：A245019927

本图版权属设计公司所有，除法工程外材本图经任何用途和复制、泄露得我公司的书面许可
THE OWNERSHIP OF THE COPYRIGHT IN THIS DRAWING IS RETAINED BY ZHENG ONG WAN ENGINEERING DESIGN CO., LTD WRITTEN CONSENT MUST BE OBTAINED BEFORE ANY USE OR REPRODUCTION OF THE DRAWING

审定 APPROVED BY	覃琪峰	
审核 VERIFIED BY	唐汉立	
校对 CHECKED BY	刘海鉴	
项目负责人 PROJECT DIRECTOR BY	刘海鉴	
专业负责人 DISCIPLINE RESPONSIBLE BY	唐汉立	
设计 DESIGNED BY	张桁烽	
制图 DRAWN BY	张桁烽	

建设单位 CLIENT	贺州市八步区人民法院		
工程名称 PROJECT	贺街法庭审判综合楼二次装修		
图纸名称 DRAWING TITLE	四层综合天花图		
工程编号 JOB NO.		日期 DATE	2026.09
设计阶段 STATUS	施工图	版次 VERSION	A
图别 TYPE	装修	图号 DRAWING NO.	4F-LP-09
工程识别码			

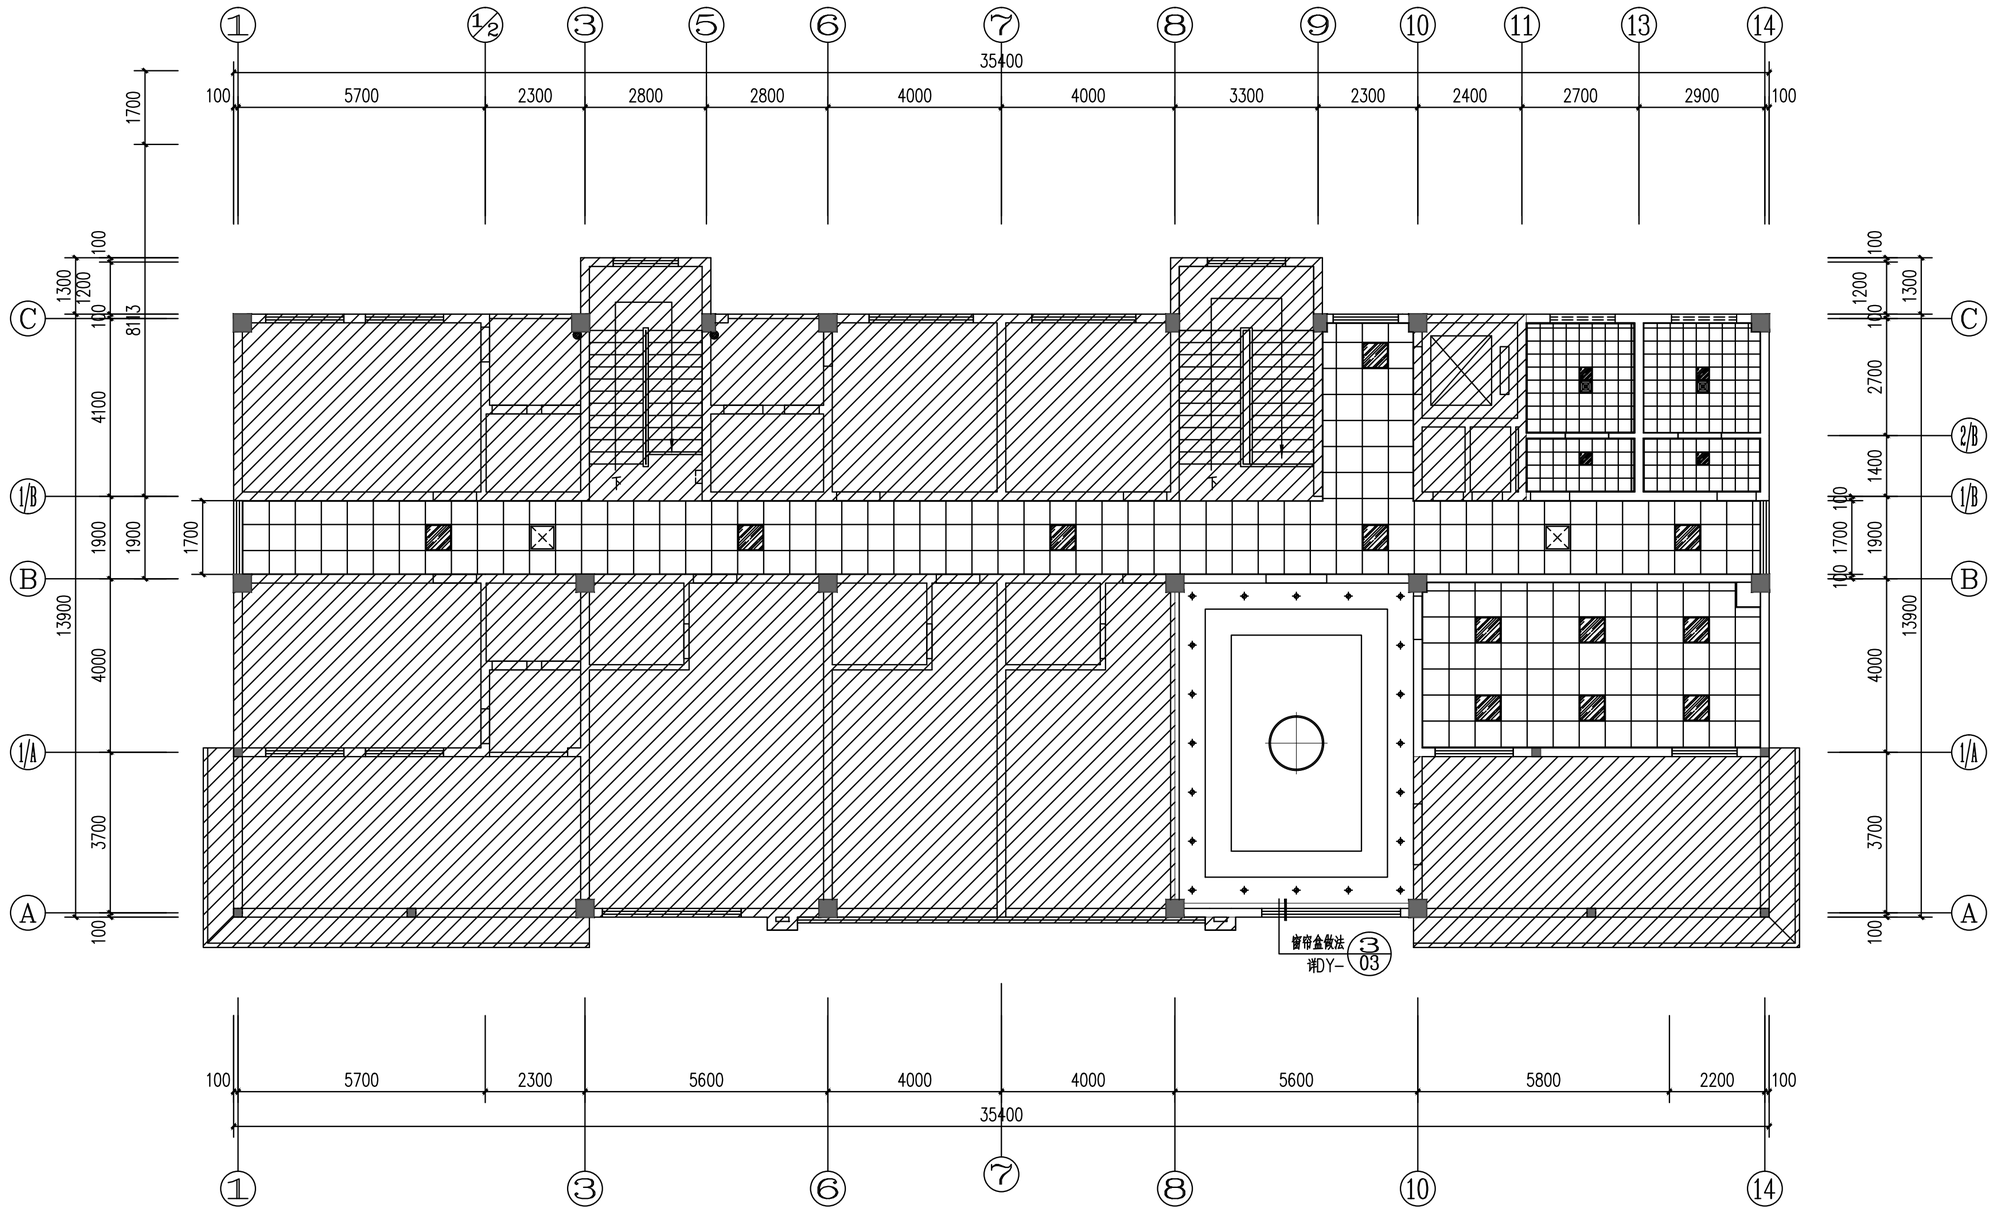

四层综合天花大样索引图 1:100

注：施工图未经审查合格的，不得使用。

会签专业	签名	日期
建筑		
结构		
给排水		
电气		
暖通		

盖章栏：

勘察设计专用章

广西正旺建筑设计有限公司
GUANGXI ZHENGWANG ENGINEERING DESIGN CO., LTD
工程设计乙级证书编号：A245019927

本图版权属公司所有，除注工程外未经书面许可用途和复制、借出得到公司许可不得使用
THE COPYRIGHT OF THE COPYRIGHT IN THIS DRAWING IS RETAINED BY ZHENG ZHENG RUIE ENGINEERING DESIGN CO., LTD WRITTEN CONSENT MUST BE OBTAINED BEFORE ANY USE OR REPRODUCTION OF THE DRAWING

审定 APPROVED BY	覃琪峰	
审核 VERIFIED BY	唐汉立	
校对 CHECKED BY	刘海鉴	
项目负责人 PROJECT DIRECTOR BY	刘海鉴	
专业负责人 DISCIPLINE RESPONSIBLE BY	唐汉立	
设计 DESIGNED BY	张桁烽	
制图 DRAWN BY	张桁烽	

建设单位 CLIENT	贺州市八步区人民法院		
工程名称 PROJECT	贺街法庭审判综合楼二次装修		
图纸名称 DRAWING TITLE	四层综合天花大样索引图		
工程编号 JOB NO.		日期 DATE	2026.09
设计阶段 STATUS	施工图	版次 VERSION	A
图别 TYPE	装修	图号 DRAWING NO.	4F-LP-10
工程识别码			

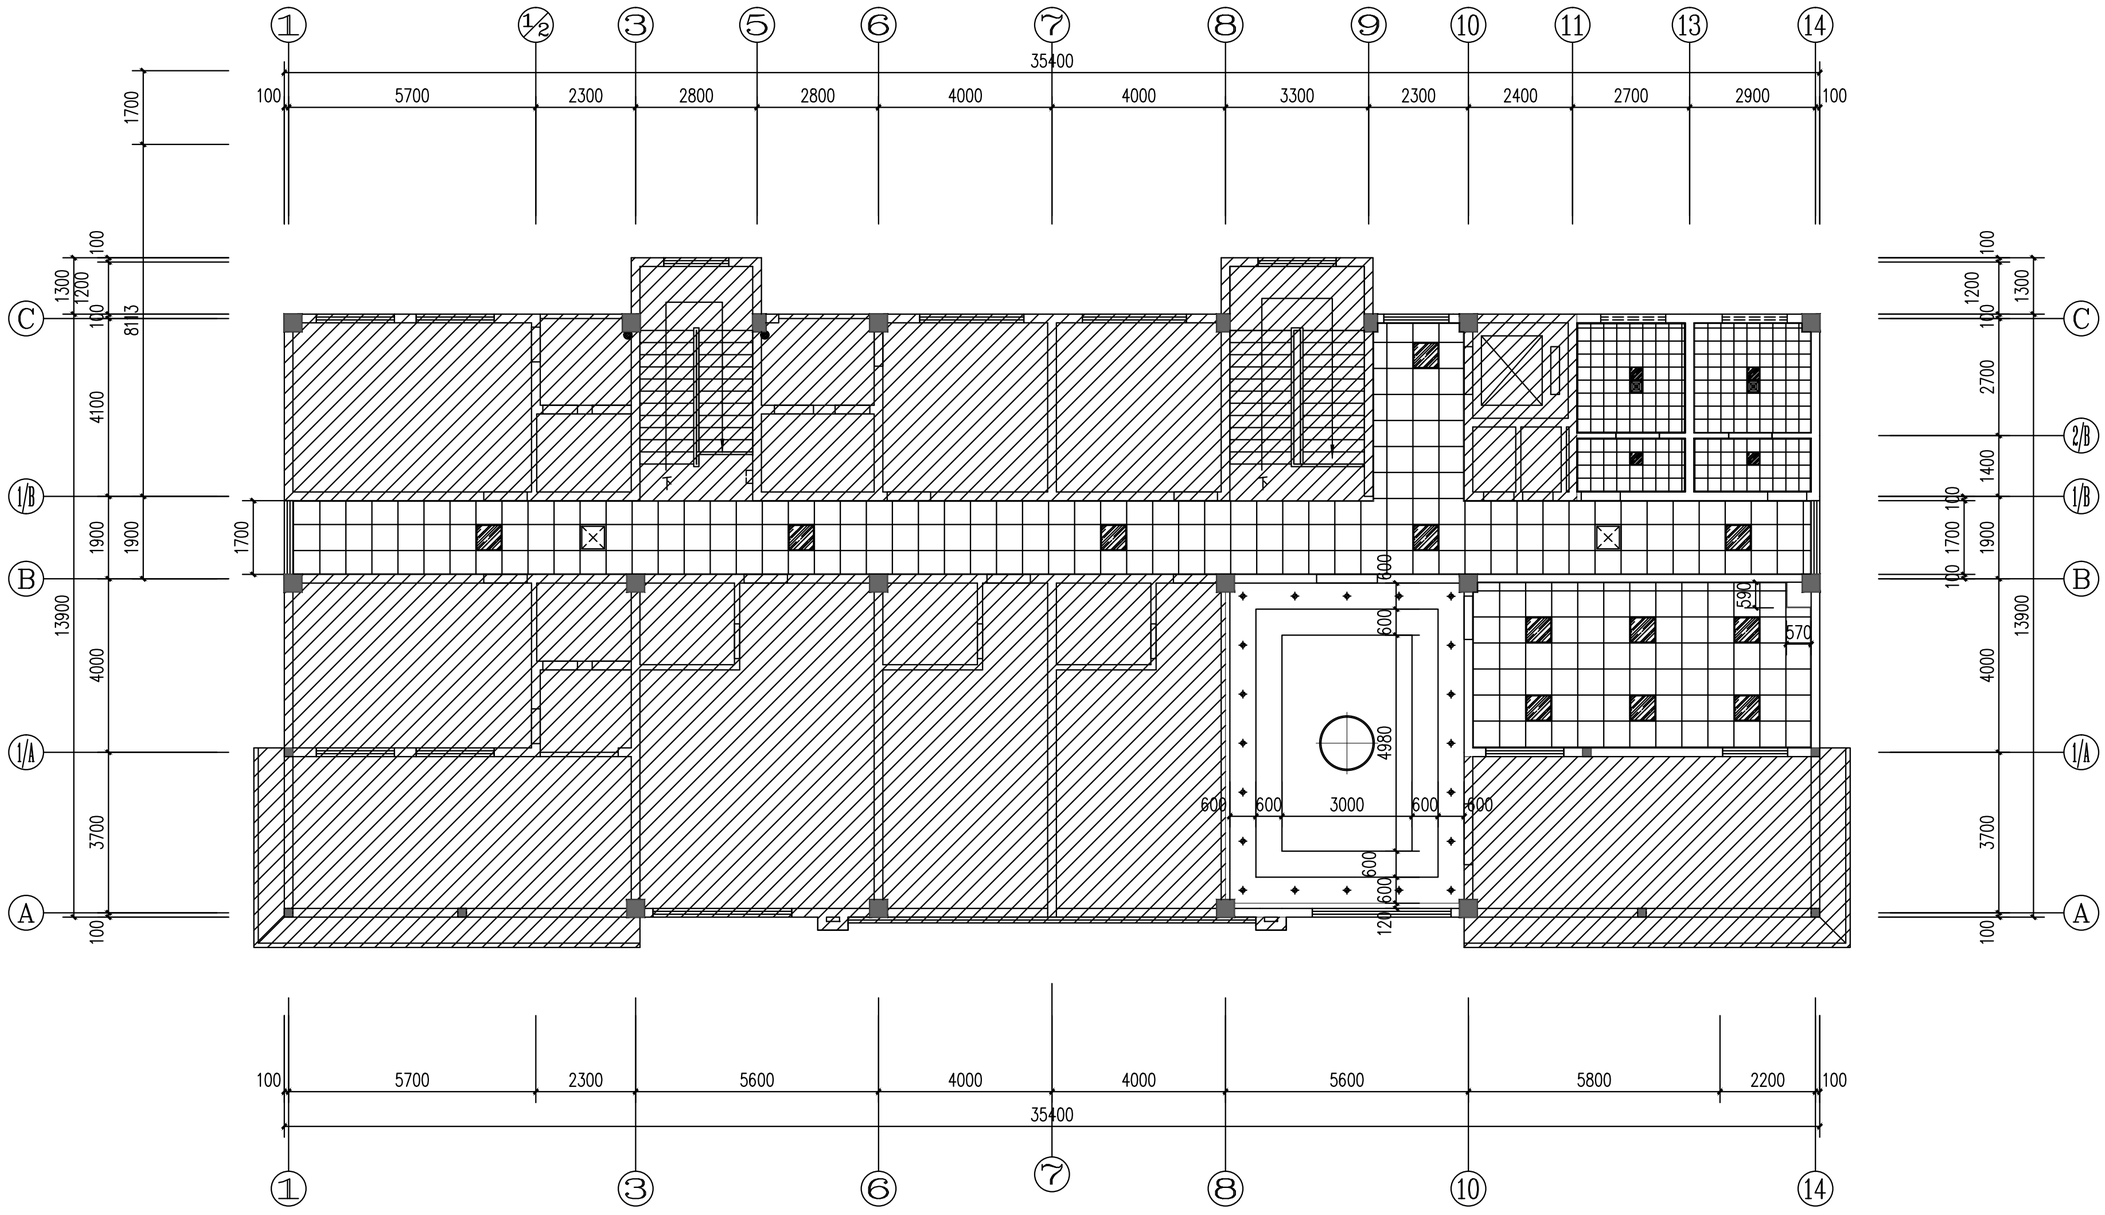

四层天花尺寸图 1:100

注：施工图未经审查合格的，不得使用。

会签专业 建筑 结构 给排水 电气 暖通

日期 签名 日期 签名

盖章栏：

勘察设计专用章

广西正旺建筑设计有限公司
GUANGXIZHENGWANG ENGINEERING DESIGN CO., LTD
工程设计乙级证书编号：A245019927

本图版权属公司所有，除注工程外未经书面许可用途和复制，侵权将追公司的书面许可
THE OWNERSHIP OF THE COPYRIGHT ON THESE DRAWING RS RETAINED BY GUANGXI ZHENG WANG RUIJI ENGINEERING DESIGN CO., LTD WRITTEN CONSENT MUST BE OBTAINED BEFORE ANY USE OR REPRODUCTION OF THE DRAWING

审定 APPROVED BY	覃琪峰	
审核 VERIFIED BY	唐汉立	
校对 CHECKED BY	刘海鉴	
项目负责人 PROJECT DIRECTOR BY	刘海鉴	
专业负责人 DISCIPLINE RESPONSIBLE BY	唐汉立	
设计 DESIGNED BY	张桁烽	
制图 DRAWN BY	张桁烽	

建设单位 CLIENT	贺州市八步区人民法院		
工程名称 PROJECT	贺街法庭审判综合楼二次装修		
图纸名称 DRAWING TITLE	四层天花尺寸图		
工程编号 JOB NO.		日期 DATE	2026.09
设计阶段 STATUS	施工图	版次 VERSION	A
图别 TYPE	装修	图号 DRAWING NO.	4F-LP-11
工程识别码			

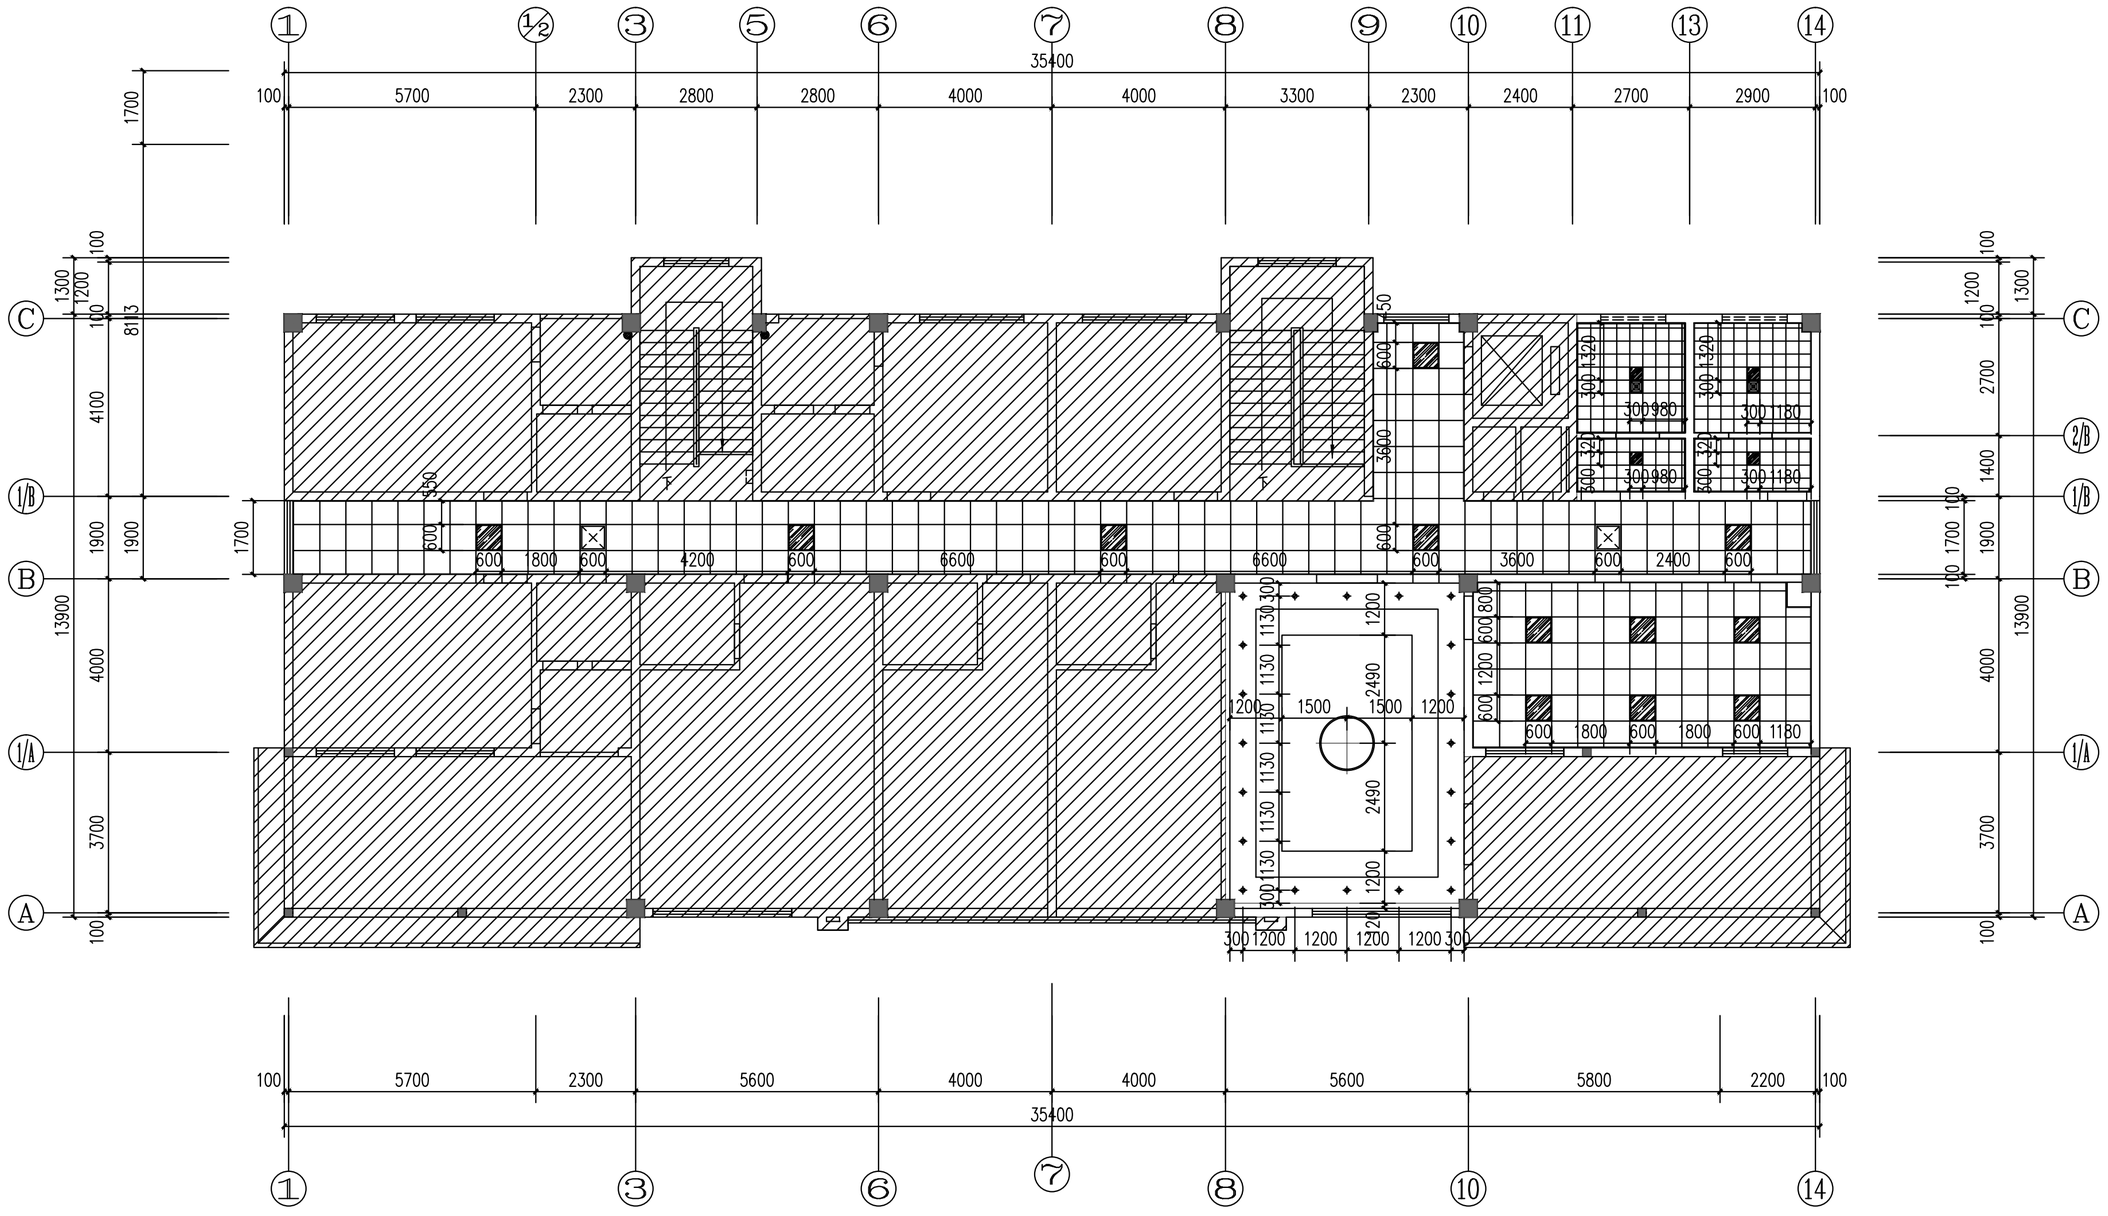

四层天花灯具定位图 1:100

注：施工图未经审查合格的，不得使用。

会签专业	签名	日期
建筑		
结构		
给排水		
电气		
暖通		

盖章栏：

勘察设计专用章

广西正旺建筑设计有限公司
GUANGXIZHENGWANG ENGINEERING DESIGN CO., LTD
工程设计乙级证书编号：A245019927

本图版权属设计公司所有，除该工程外对本图任何用途和复制、项获得我公司的书面许可
THE OWNERSHIP OF THE COPYRIGHT IN THIS DRAWING IS RETAINED BY ZHENG CHENG KUE ENGINEERING DESIGN CO., LTD WRITTEN CONSENT MUST BE OBTAINED BEFORE ANY USE OR REPRODUCTION OF THE DRAWING

审定 APPROVED BY	覃琪峰	
审核 VERIFIED BY	唐汉立	
校对 CHECKED BY	刘海鉴	
项目负责人 PROJECT DIRECTOR BY	刘海鉴	
专业负责人 DISCIPLINE RESPONSIBLE BY	唐汉立	
设计 DESIGNED BY	张桁烽	
制图 DRAWN BY	张桁烽	

建设单位 CLIENT	贺州市八步区人民法院		
工程名称 PROJECT	贺街法庭审判综合楼二次装修		
图纸名称 DRAWING TITLE	四层天花灯具定位图		
工程编号 JOB NO.		日期 DATE	2026.09
设计阶段 STATUS	施工图	版次 VERSION	A
图别 TYPE	装修	图号 DRAWING NO.	4F-LP-12
工程识别码			

会签专业 建筑 结构 给排水 | 电气 暖通 | 会签专业 日期 签名

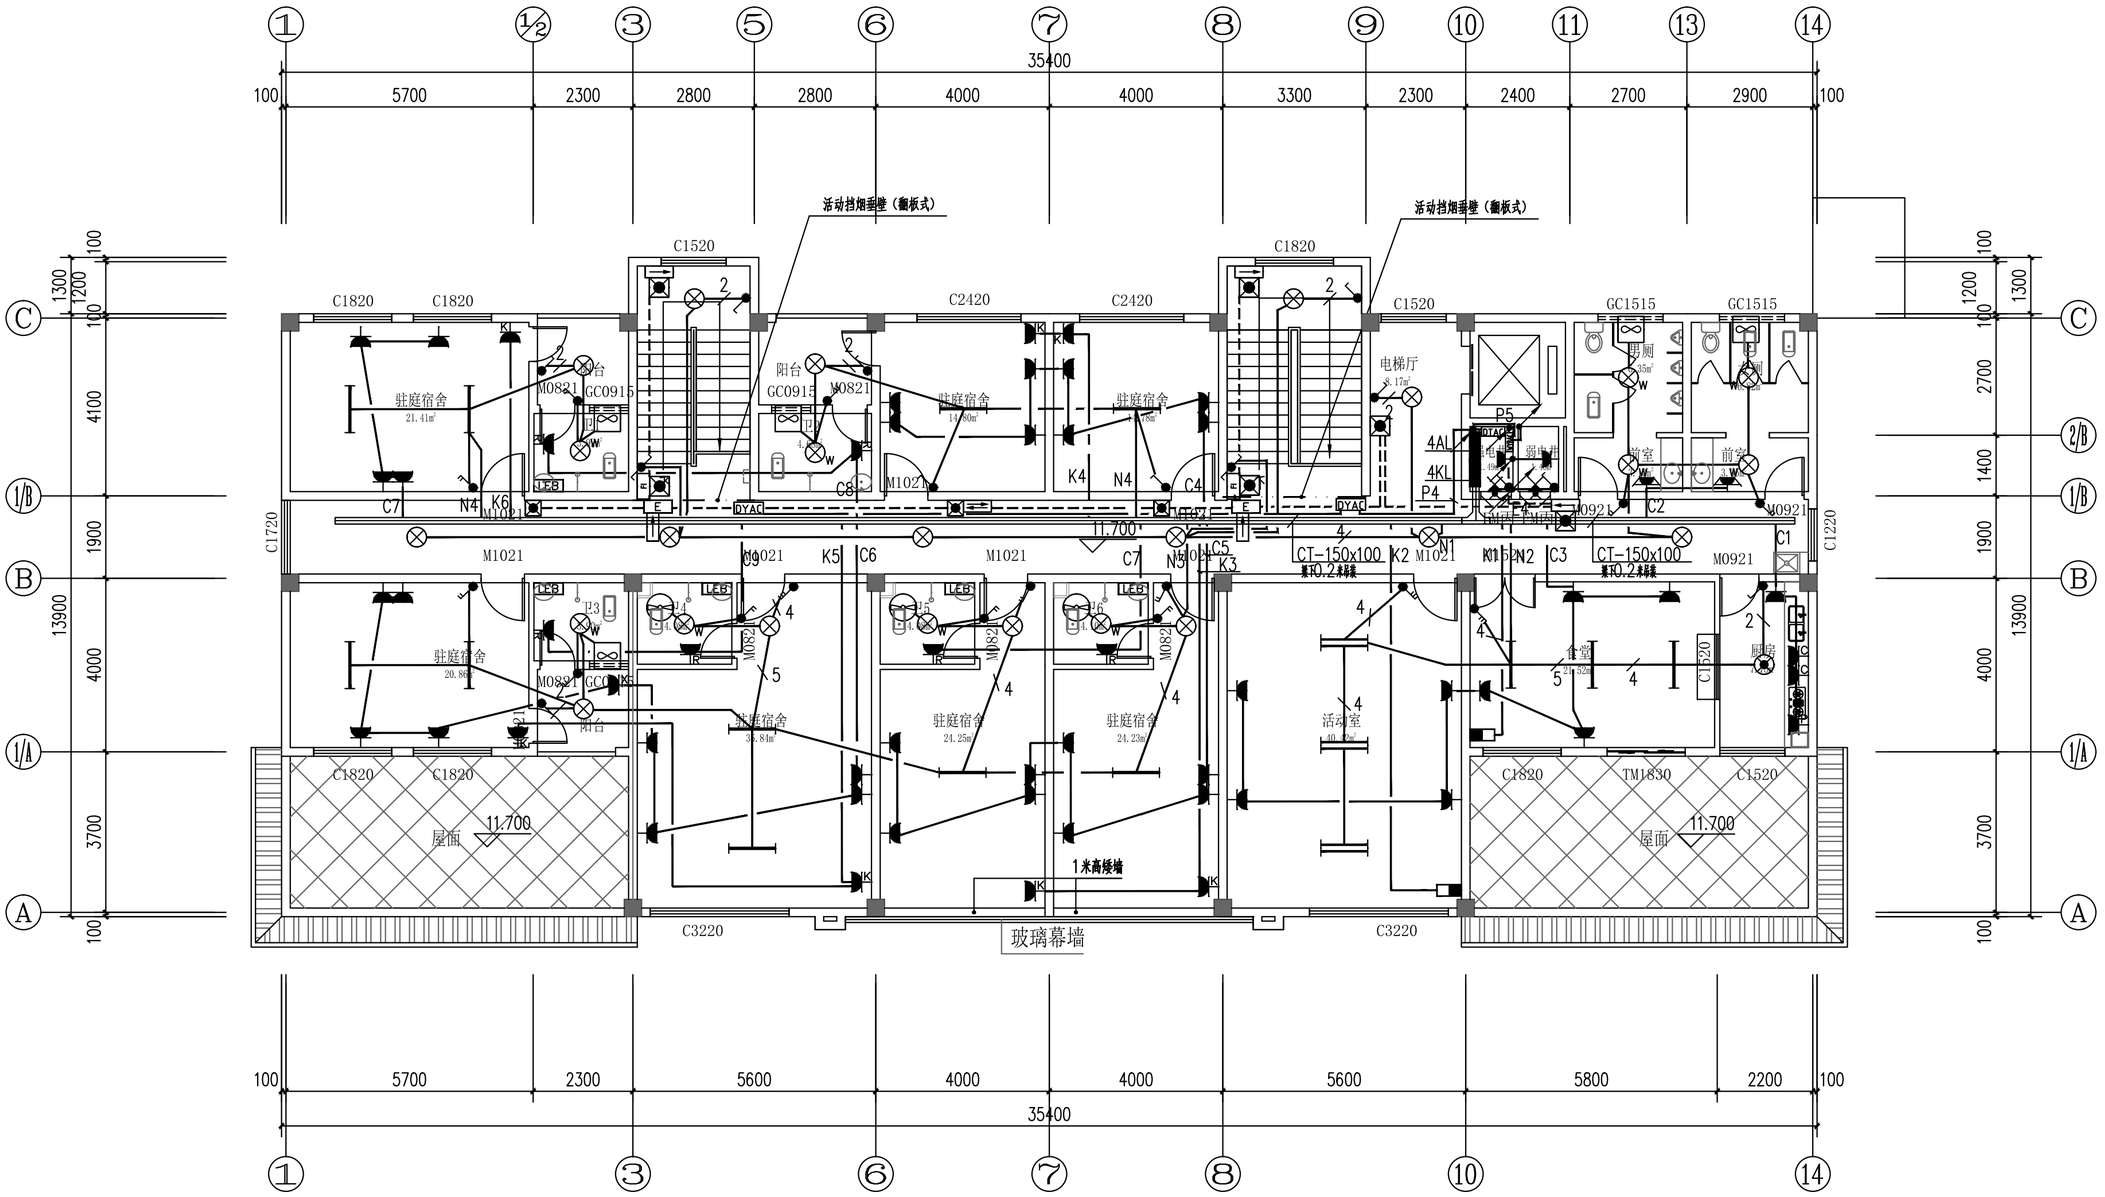

原始四层照明平面图

注：1.拆除走道、厕所、活动室、食堂、厨房的灯具、开关、插座。2.拆除此图K1出线回路及插座。

盖章栏：

勘察设计专用章

广西正旺建筑设计有限公司 GUANGXI ZHENGWANG ENGINEERING DESIGN CO., LTD		
工程设计乙级证书编号：A245019927		
审定 APPROVED BY	覃琪峰	
审核 VERIFIED BY	唐汉立	
校对 CHECKED BY	刘海鉴	
项目负责人 PROJECT DIRECTOR BY	刘海鉴	
专业负责人 DISCIPLINE RESPONSIBLE BY	唐汉立	
设计 DESIGNED BY	张桁烽	
制图 DRAWN BY	张桁烽	
建设单位 CLIENT	贺州市八步区人民法院	
工程名称 PROJECT	贺街法庭审判综合楼二次装修	
图纸名称 DRAWING TITLE	原始四层照明平面图	
工程编号 JOB NO.		日期 DATE 2026.09
设计阶段 STATUS	施工图	版次 VERSION A
图别 TYPE	装修	图号 DRAWING NO. 4F-LP-13
工程识别码		

注：施工图未经审查合格的，不得使用。

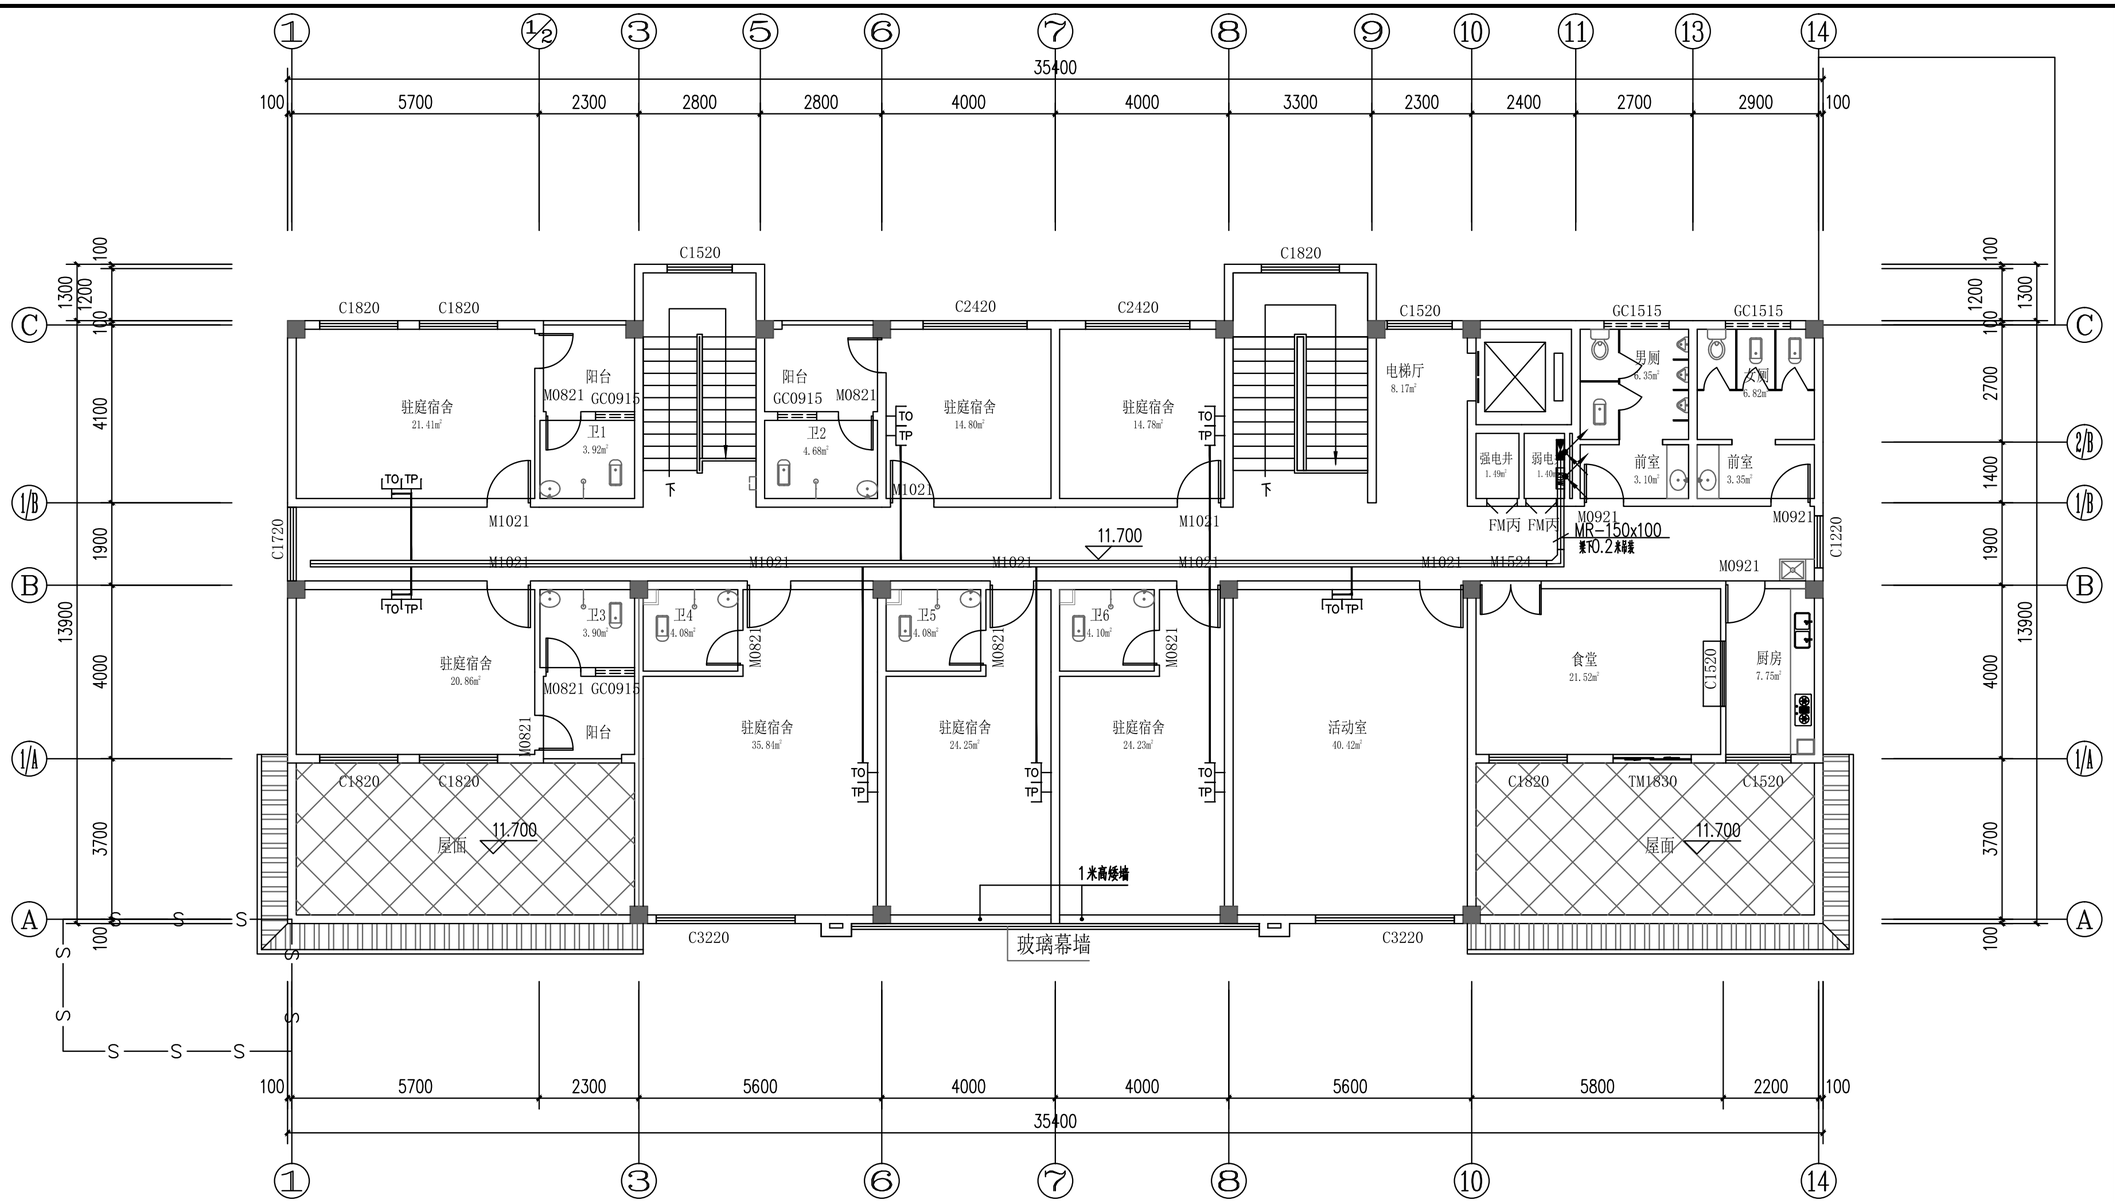

四层弱电平面图 1:100

原始四层弱电平面图

注：1.拆除活动室弱电插座及线路。

注：施工图未经审查合格的，不得使用。

盖章栏：

勘察设计专用章

会签专业	日期	签名
建筑		
结构		
给排水		
电气		
暖通		

广西正旺建筑设计有限公司
GUANGXI ZHENGWANG ENGINEERING DESIGN CO., LTD
工程设计乙级证书编号：A245019927

本图版权属我公司所有，除业主程序对本图特许用途和复制，须获得我公司的书面许可
THE OWNERSHIP OF THE COPYRIGHT IN THIS DRAWING IS RETAINED BY ZHENG ZHENG NUE ENGINEERING DESIGN CO., LTD WRITTEN CONSENT MUST BE OBTAINED BEFORE ANY USE OR REPRODUCTION OF THE DRAWING

审定 APPROVED BY	覃琪峰	
审核 VERIFIED BY	唐汉立	
校对 CHECKED BY	刘海鉴	
项目负责人 PROJECT DIRECTOR BY	刘海鉴	
专业负责人 DISCIPLINE RESPONSIBLE BY	唐汉立	
设计 DESIGNED BY	张桁烽	
制图 DRAWN BY	张桁烽	

建设单位 CLIENT	贺州市八步区人民法院
工程名称 PROJECT	贺街法庭审判综合楼二次装修
图纸名称 DRAWING TITLE	原始四层弱电平面图

工程编号 JOB NO.		日期 DATE	2026.09
设计阶段 STATUS	施工图	版次 VERSION	A
图别 TYPE	装修	图号 DRAWING NO.	4F-LP-14
工程识别码			

会签专业	签名	日期
建筑		
结构		
给排水		
电气		
暖通		

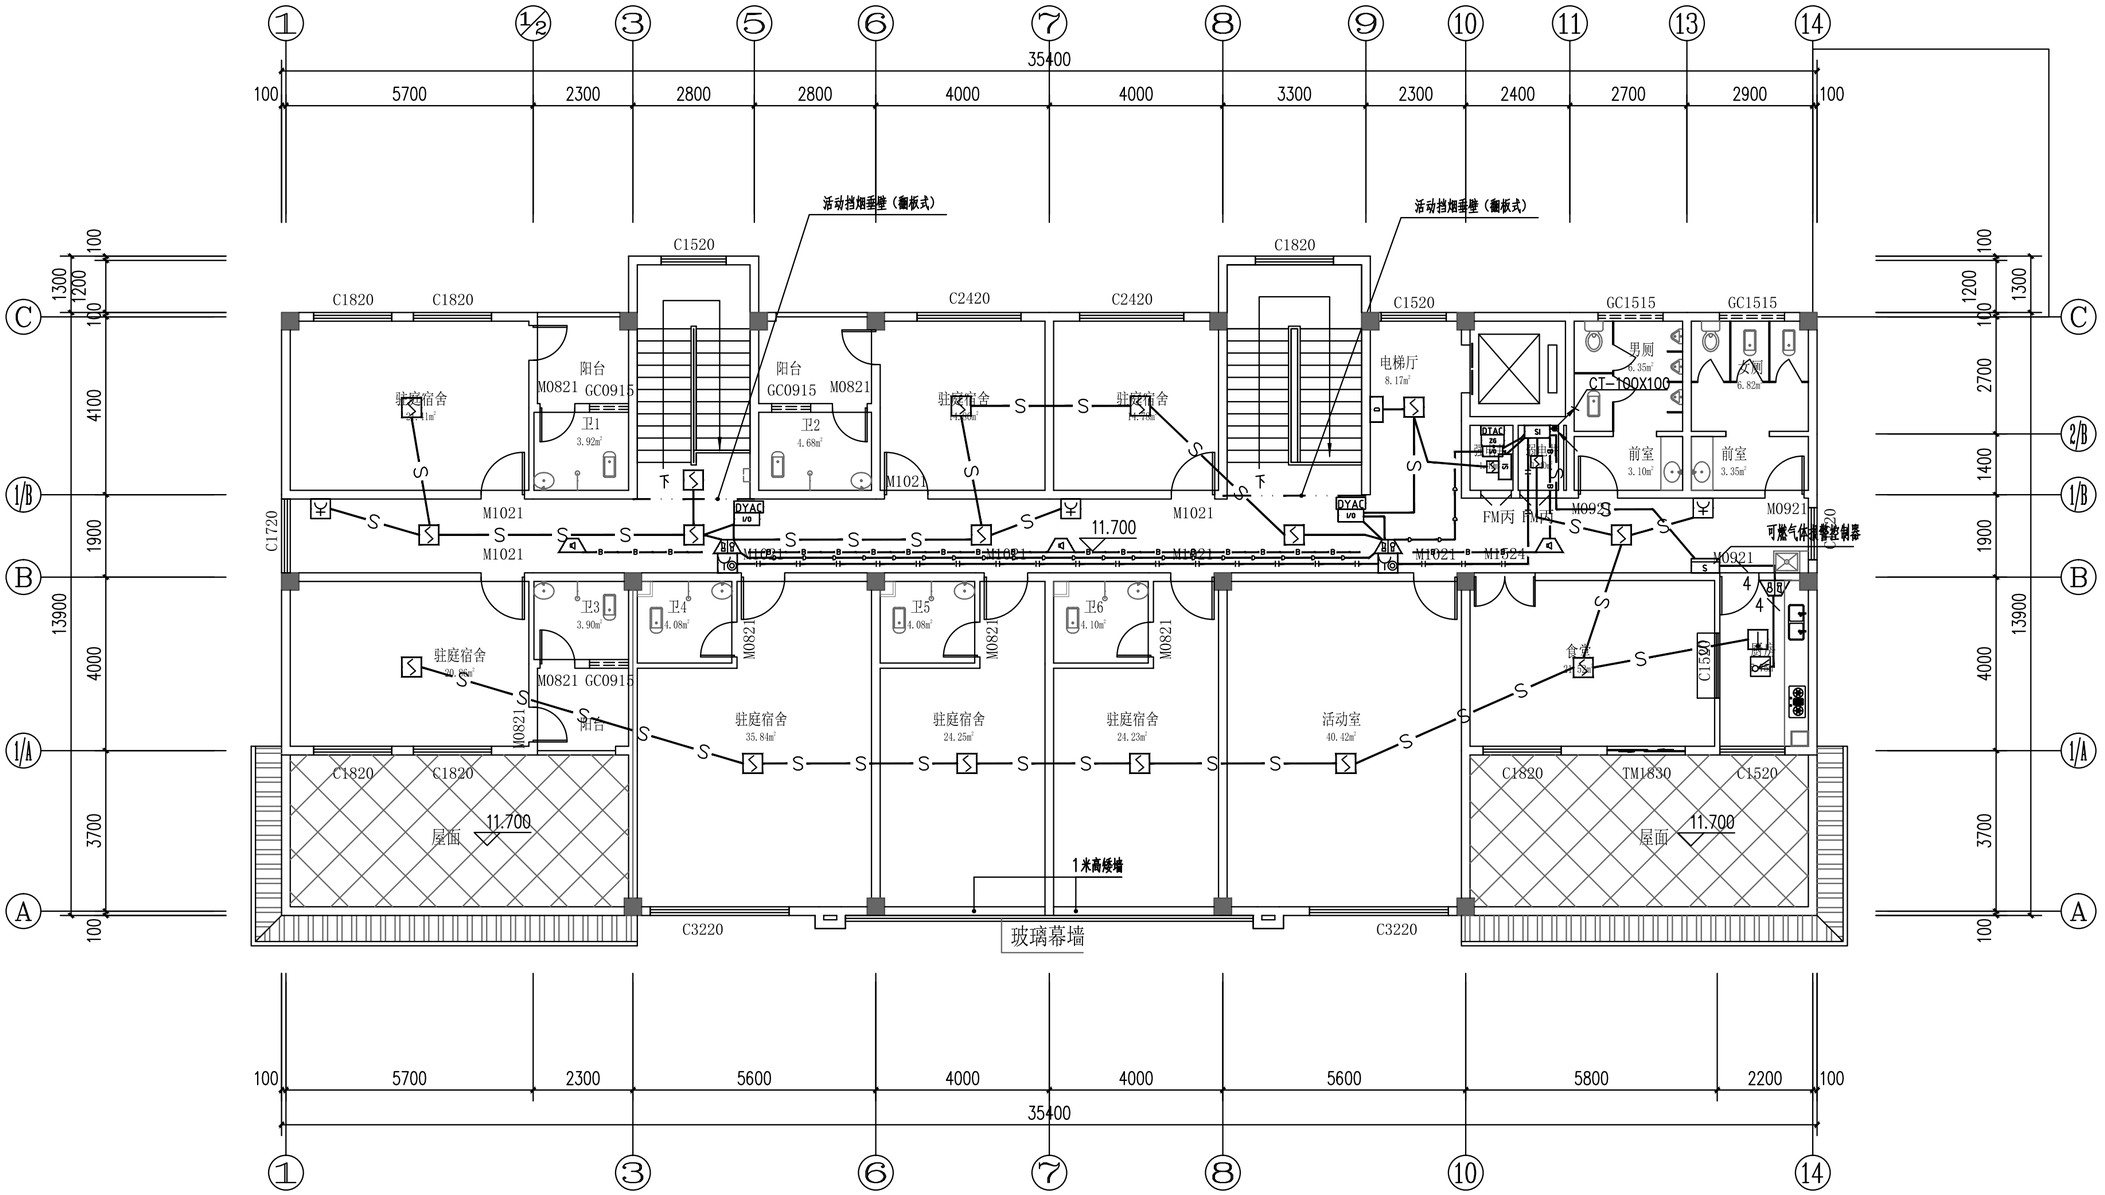

原始四层火灾报警平面图

注：1.拆除此图广播设备和线路

盖章栏：

勘察设计专用章

广西正旺建筑设计有限公司
GUANGXIZHENGWANG ENGINEERING DESIGN CO., LTD
工程设计乙级证书编号：A245019927

本图版权属设计公司所有，除法定程序对本图的任何用途和复制、采集得我公司的书面许可
THE OWNERSHIP OF THE COPYRIGHT IN THIS DRAWING IS OBTAINED BY GUANGXI ZHENG WANG ECE ENGINEERING DESIGN CO., LTD WRITTEN CONSENT MUST BE OBTAINED BEFORE ANY USE OR REPRODUCTION OF THE DRAWING

审定 APPROVED BY	覃琪峰	
审核 VERIFIED BY	唐汉立	
校对 CHECKED BY	刘海鉴	
项目负责人 PROJECT DIRECTOR BY	刘海鉴	
专业负责人 DISCIPLINE RESPONSIBLE BY	唐汉立	
设计 DESIGNED BY	张桁烽	
制图 DRAWN BY	张桁烽	

建设单位 CLIENT	贺州市八步区人民法院
工程名称 PROJECT	贺街法庭审判综合楼二次装修
图纸名称 DRAWING TITLE	原始四层火灾报警平面图

工程编号 JOB No.		日期 DATE	2026.09
设计阶段 STATUS	施工图	版次 VERSION	A
图别 TYPE	装修	图号 DRAWING NO.	4F-LP-15
工程识别码			

注：施工图未经审查合格的，不得使用。

会签专业	日期	签名
建筑		
结构		
给排水		
电气		
暖通		

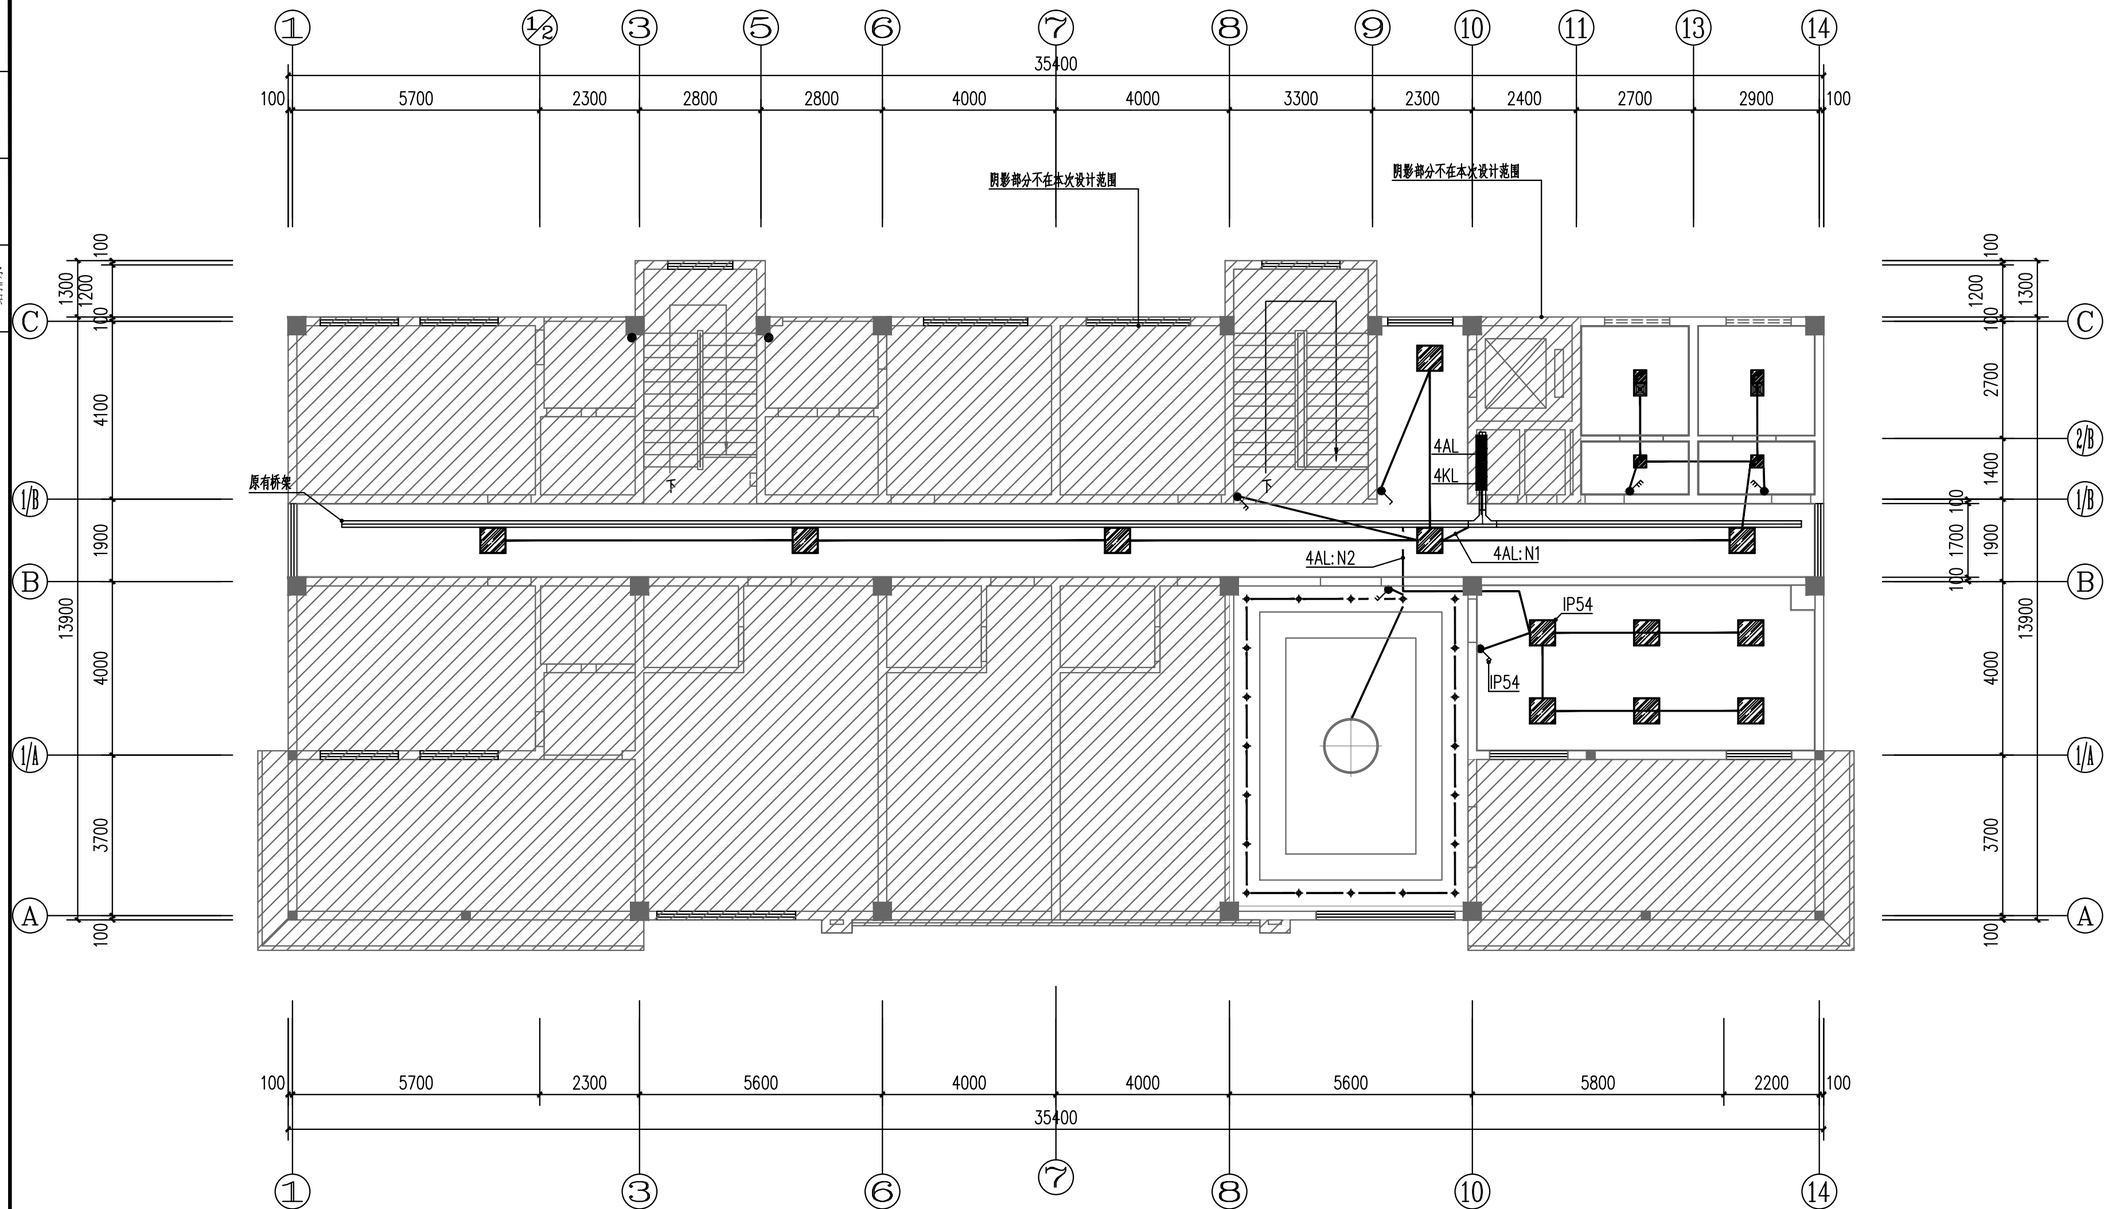

四层灯具接线图 1:100

注：1.开关距距门边150mm。

注：施工图未经审查合格的，不得使用。

盖章栏：

勘察设计专用章

广西正旺建筑设计有限公司
GUANGXIZHENGWANG ENGINEERING DESIGN CO., LTD

工程设计乙级证书编号：A245019927

本图版权属设计公司所有，除法工程外未经我的任何用途和复制。须获得我公司的书面许可
THE OWNERSHIP OF THE COPYRIGHT IN THIS DRAWING IS RETAINED BY GUANGXI ZHENGWANG ECO ENGINEERING DESIGN CO., LTD WRITTEN CONSENT MUST BE OBTAINED BEFORE ANY USE OR REPRODUCTION OF THE DRAWING.

审定 APPROVED BY	覃琪峰	
审核 VERIFIED BY	唐汉立	
校对 CHECKED BY	刘海鉴	
项目负责人 PROJECT DIRECTOR BY	刘海鉴	
专业负责人 DISCIPLINE RESPONSIBLE BY	唐汉立	
设计 DESIGNED BY	张桁烽	
制图 DRAWN BY	张桁烽	

建设单位 CLIENT	贺州市八步区人民法院
工程名称 PROJECT	贺街法庭审判综合楼二次装修
图纸名称 DRAWING TITLE	四层灯具接线图

工程编号 JOB NO.		日期 DATE	2026.09
设计阶段 STATUS	施工图	版次 VERSION	A
图别 TYPE	装修	图号 DRAWING NO.	4F-LP-16
工程识别码			

会签专业 建筑 结构 给排水 | 会签专业 电气 暖通 | 会签 名 | 会签 日期

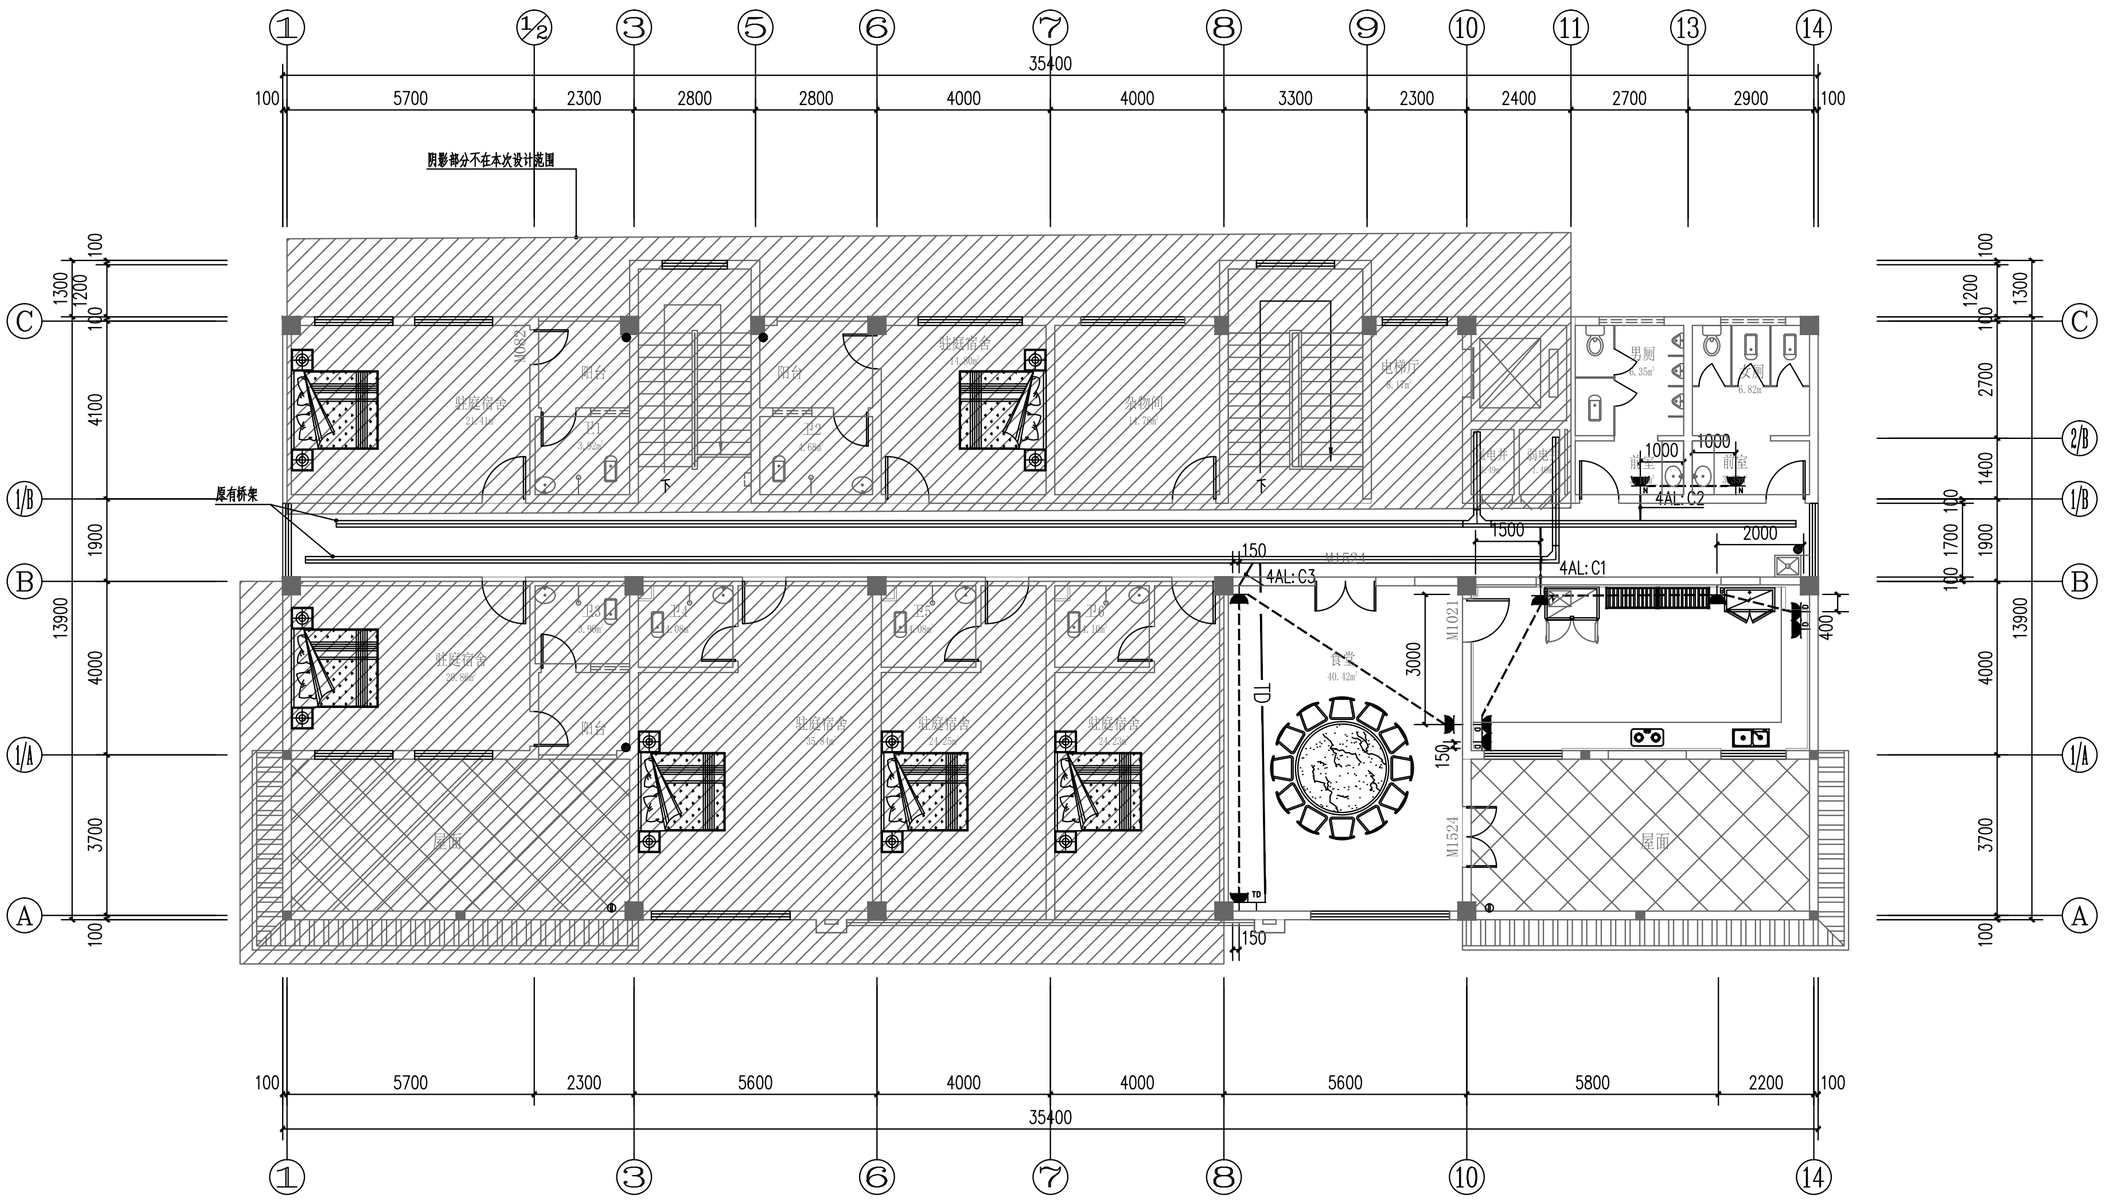

四层插座定位、接线图 1:100

注：1.拆除原会议室及其左侧的法官书记员工作室的原五孔暗装插座(安全型)和弱电插座。

电话/网络 ——TD—— Cat5e.UTP-CT/PC20-SCE,WC

电话/网络+电话/网络 ——2TD—— (2*Cat5e.UTP)-CT/PC20-SCE,WC

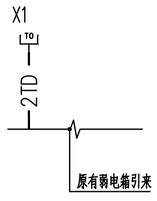

盖章栏：

勘察设计专用章

广西正旺建筑设计有限公司
GUANGXIZHENGWANG ENGINEERING DESIGN CO., LTD
工程设计乙级证书编号：A245019927

本图版权属设计公司所有，除业主程序对本图的任何用途和复制、须获得我公司的书面许可
THE COPYRIGHT OF THE COPYRIGHT IN THIS DRAWING IS RETAINED BY GUANGXI ZHENG WANG ECGE ENGINEERING DESIGN CO., LTD WRITTEN CONSENT MUST BE OBTAINED BEFORE ITS USE OR REPRODUCTION OF THE DRAWING

审定 APPROVED BY	覃琪峰	
审核 VERIFIED BY	唐汉立	
校对 CHECKED BY	刘海鉴	
项目负责人 PROJECT DIRECTOR BY	刘海鉴	
专业负责人 DISCIPLINE RESPONSIBLE BY	唐汉立	
设计 DESIGNED BY	张桁烽	
制图 DRAWN BY	张桁烽	

建设单位 CLIENT	贺州市八步区人民法院		
工程名称 PROJECT	贺街法庭审判综合楼二次装修		
图纸名称 DRAWING TITLE	四层插座定位、接线图		
工程编号 JOB NO.		日期 DATE	2026.09
设计阶段 STATES	施工图	版次 VERSION	A
图别 TYPE	装修	图号 DRAWING NO.	4F-LP-17
工程识别码			

注：施工图未经审查合格的，不得使用。

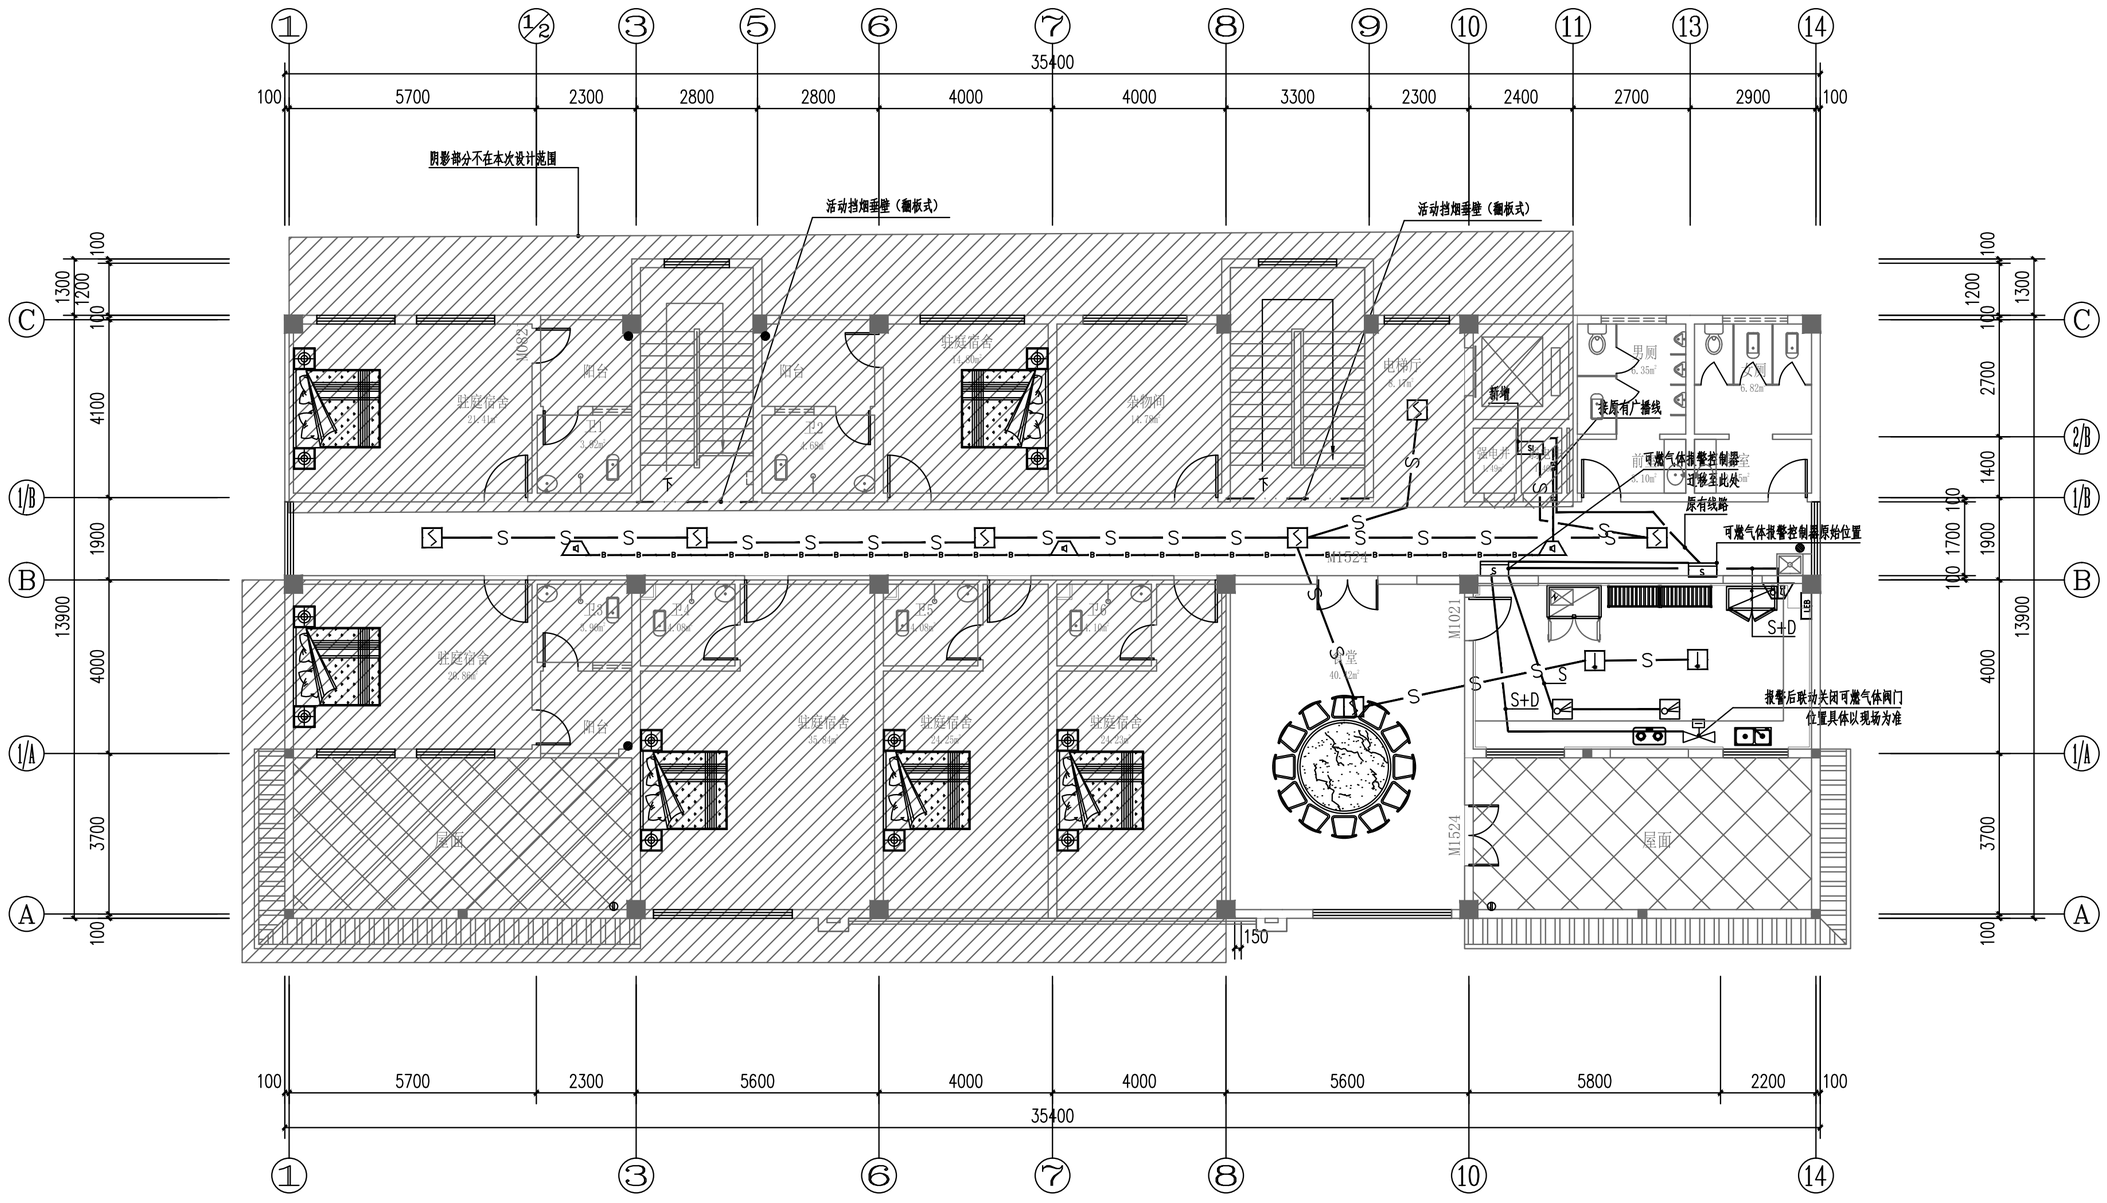

四层烟感接线图 1:100

注：施工图未经审查合格的，不得使用。

会签专业	签名	日期
建筑		
结构		
给排水		
电气		
暖通		

盖章栏：

勘察设计专用章

广西正旺建筑设计有限公司
GUANGXI ZHENGWANG ENGINEERING DESIGN CO., LTD
工程设计乙级证书编号：A245019927

本图版权属设计公司所有，除法工程外对本图的任何用途和复制，须获得设计公司的书面许可
THE OWNERSHIP OF THE COPYRIGHT IN THIS DRAWING IS RETAINED BY GUANGXI ZHENG WANG ECO ENGINEERING DESIGN CO., LTD WRITTEN CONSENT MUST BE OBTAINED BEFORE ANY USE OF REPRODUCTION OF THE DRAWING.

审定 APPROVED BY	覃琪峰	
审核 VERIFIED BY	唐汉立	
校对 CHECKED BY	刘海鉴	
项目负责人 PROJECT DIRECTOR BY	刘海鉴	
专业负责人 DISCIPLINE RESPONSIBLE BY	唐汉立	
设计 DESIGNED BY	张桁烽	
制图 DRAWN BY	张桁烽	

建设单位 CLIENT	贺州市八步区人民法院
工程名称 PROJECT	贺街法庭审判综合楼二次装修
图纸名称 DRAWING TITLE	四层烟感接线图

工程编号 JOB NO.		日期 DATE	2026.09
设计阶段 STATUS	施工图	版次 VERSION	A
图别 TYPE	装修	图号 DRAWING NO.	4F-LP-18
工程识别码			

会签专业 建筑 结构 给排水 | 电气 暖通 | 会签专业 日期 签名 日期 签名

电气图例

序号	图形符号	名称	规格	安装方式	单位	数量	备注
1		配电箱	非标	详系统图	台	按需	
2		LED暖白双臂灯（上下照明）	6W,600Lm,Ra:80,色温3000K	距地3m壁装	盏	按需	IP65
3		LED暖白投光灯	30W,3000Lm,Ra:80,色温3000K	距地2.0m壁装	盏	按需	IP65
4		LED白光线条灯	10W/m,1200Lm,Ra:80,色温3000K	壁装	盏	按需	IP65
5		开关电源	1000w；AC220V/DC12V;厂家配套	壁装	盏	按需	IP65
6		LED暖白洗墙灯	10W/m,1200Lm,Ra:80,色温3000K	壁装	盏	按需	IP65
7		LED暖白硬灯条	10W/m,1200Lm,Ra:80,色温3000K	壁装	组	按需	IP65
8		LED黄金光洗墙灯	10W/m,1200Lm,Ra:80,色温3000K	壁装	组	按需	IP65
9							

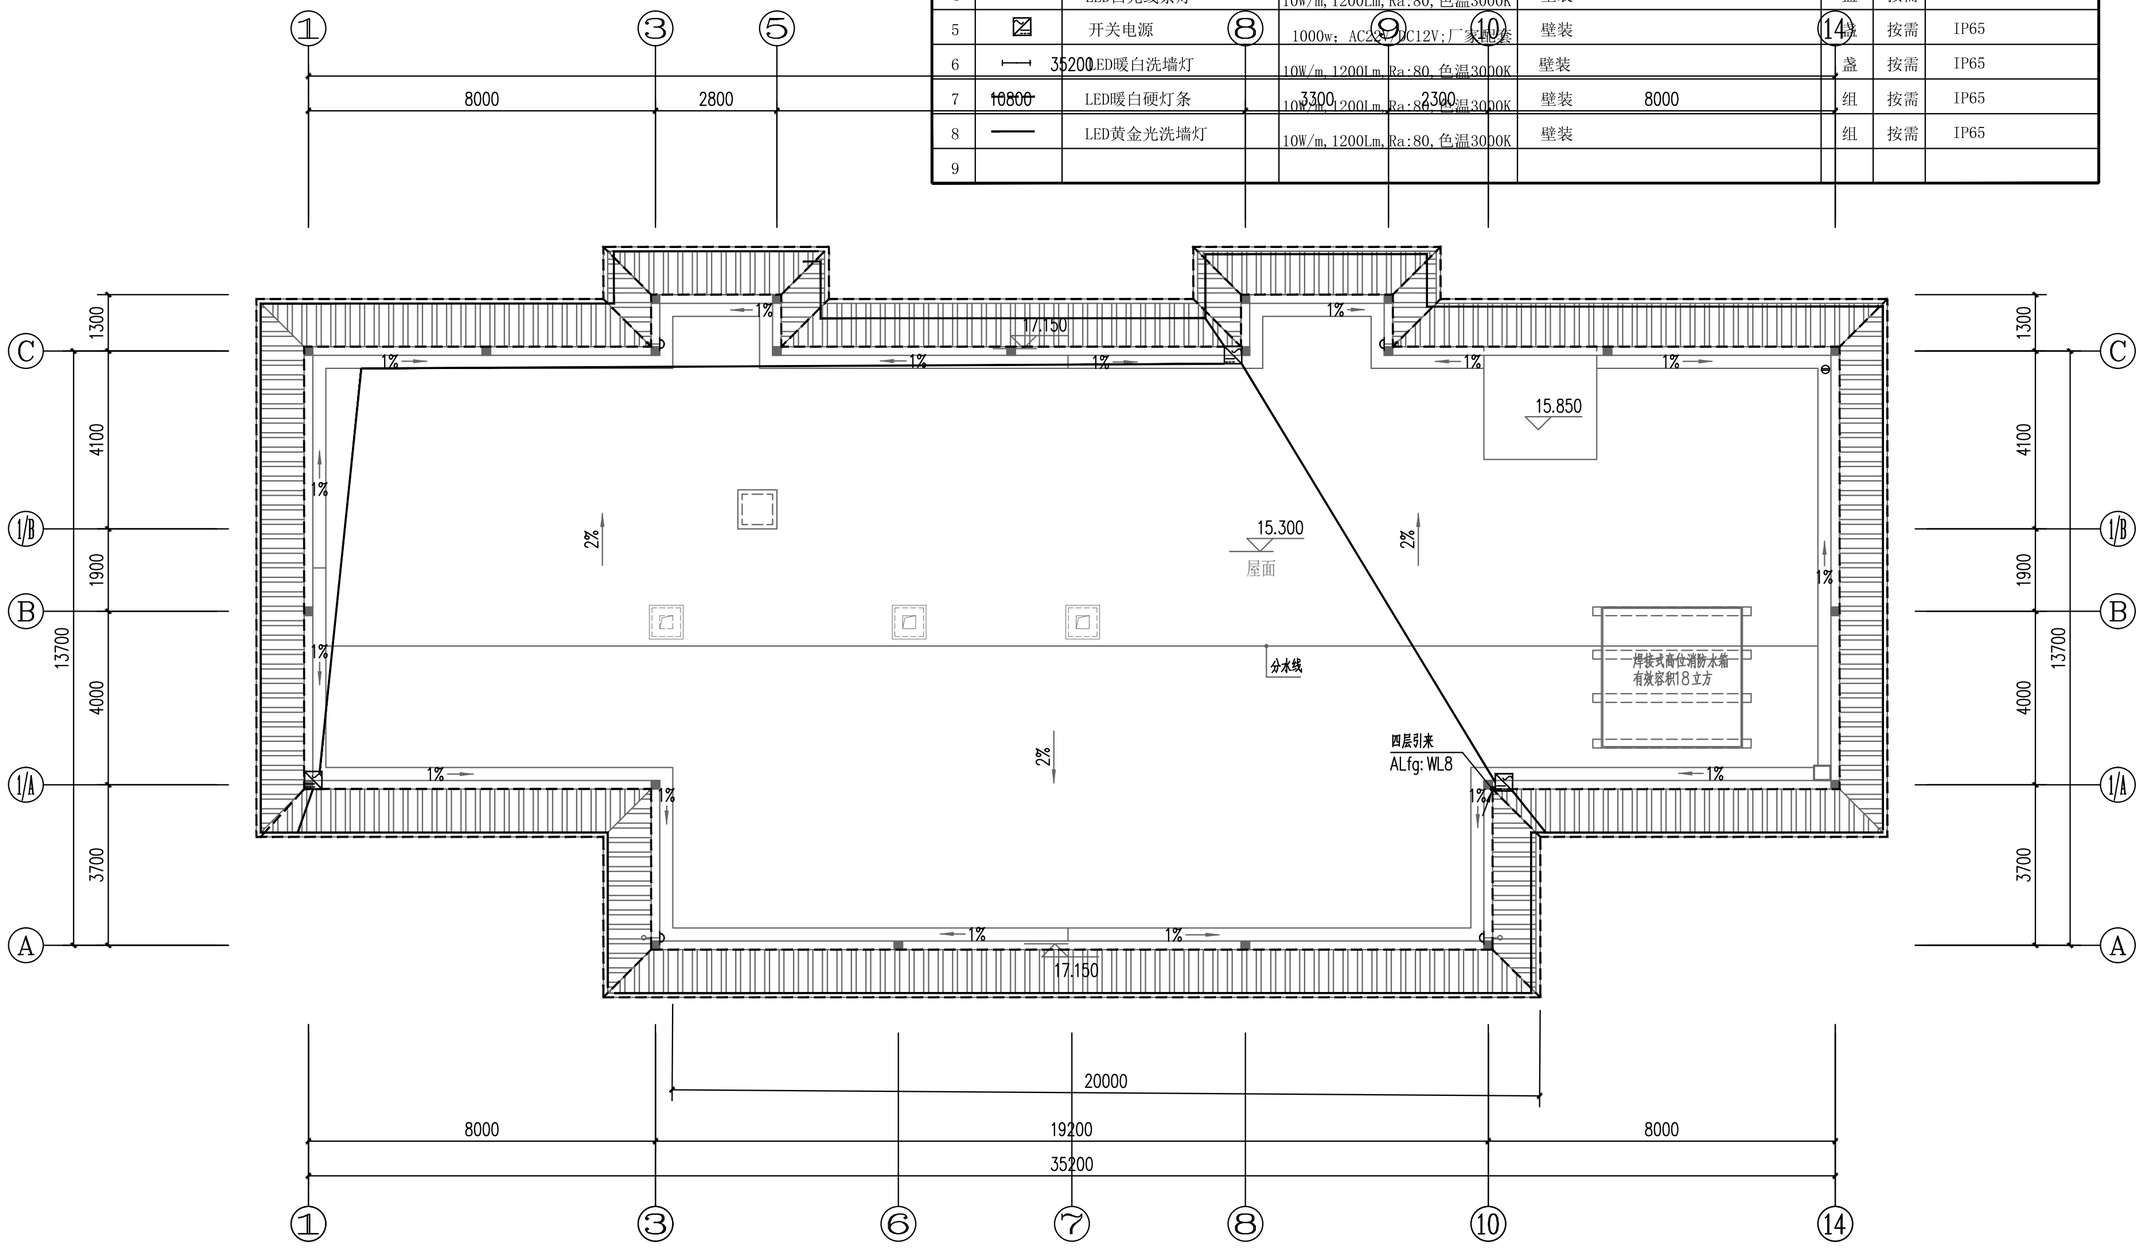

屋面层泛光照明平面图 1:100

盖章栏：

勘察设计专用章

广西正旺建筑设计有限公司
GUANGXI ZHENGWANG ENGINEERING DESIGN CO., LTD
工程设计乙级证书编号：A245019927

本图版权属我公司所有，除该工程外未经我们书面同意不得用于其他工程。

审定 APPROVED BY	覃琪峰	
审核 VERIFIED BY	唐汉立	
校对 CHECKED BY	刘海鉴	
项目负责人 PROJECT DIRECTOR BY	刘海鉴	
专业负责人 DISCIPLINE RESPONSIBLE BY	唐汉立	
设计 DESIGNED BY	张桁烽	
制图 DRAWN BY	张桁烽	

建设单位 CLIENT	贺州市八步区人民法院
工程名称 PROJECT	贺街法庭审判综合楼二次装修
图纸名称 DRAWING TITLE	屋面层泛光照明平面图

工程编号 JOB NO.		日期 DATE	2026.09
设计阶段 STATUS	施工图	版次 VERSION	A
图别 TYPE	装修	图号 DRAWING NO.	5F-LP-01
工程识别码			

注：施工图未经审查合格的，不得使用。



①~⑭立面图 1:100

电气图例

序号	图形符号	名称	规格	安装方式	单位	数量	备注
1	■	配电箱	非标	详系统图	台	按需	
2		LED暖白双臂灯（上下照明）	6W,600Lm,Ra:80,色温3000K	距地3m壁装	盏	按需	IP65
3		LED暖白投光灯	30W,3000Lm,Ra:80,色温3000K	距地2.0m壁装	盏	按需	IP65
4		LED白光线条灯	10W/m,1200Lm,Ra:80,色温3000K	壁装	盏	按需	IP65
5		开关电源	1000w；AC22V/DC12V;厂家配套	壁装	盏	按需	IP65
6		LED暖白洗墙灯	10W/m,1200Lm,Ra:80,色温3000K	壁装	盏	按需	IP65
7		LED暖白硬灯条	10W/m,1200Lm,Ra:80,色温3000K	壁装	组	按需	IP65
8		LED黄金光洗墙灯	10W/m,1200Lm,Ra:80,色温3000K	壁装	组	按需	IP65
9							

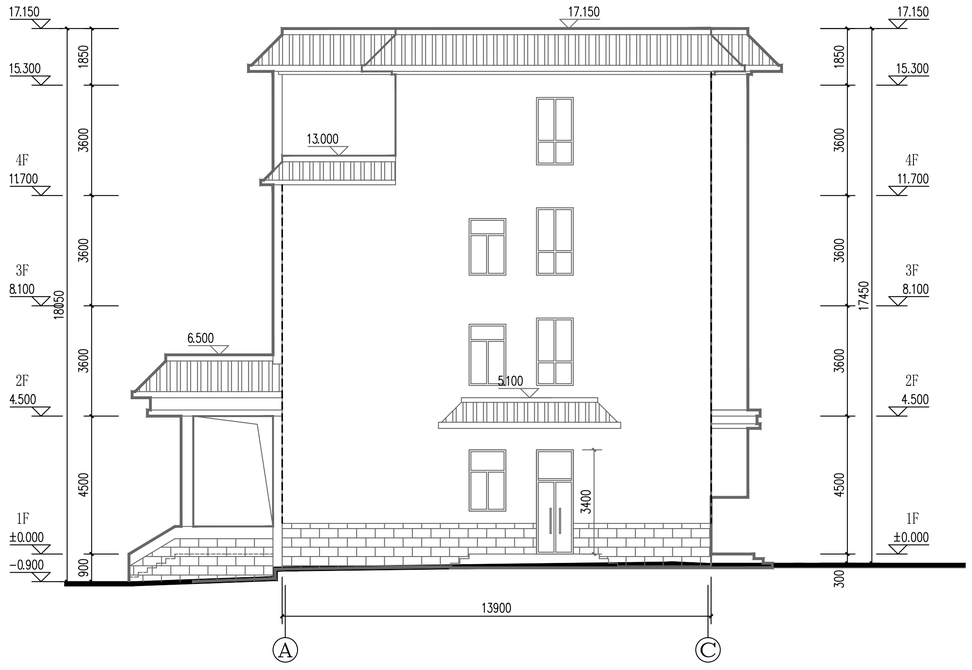

Ⓐ~Ⓒ立面图 1:100

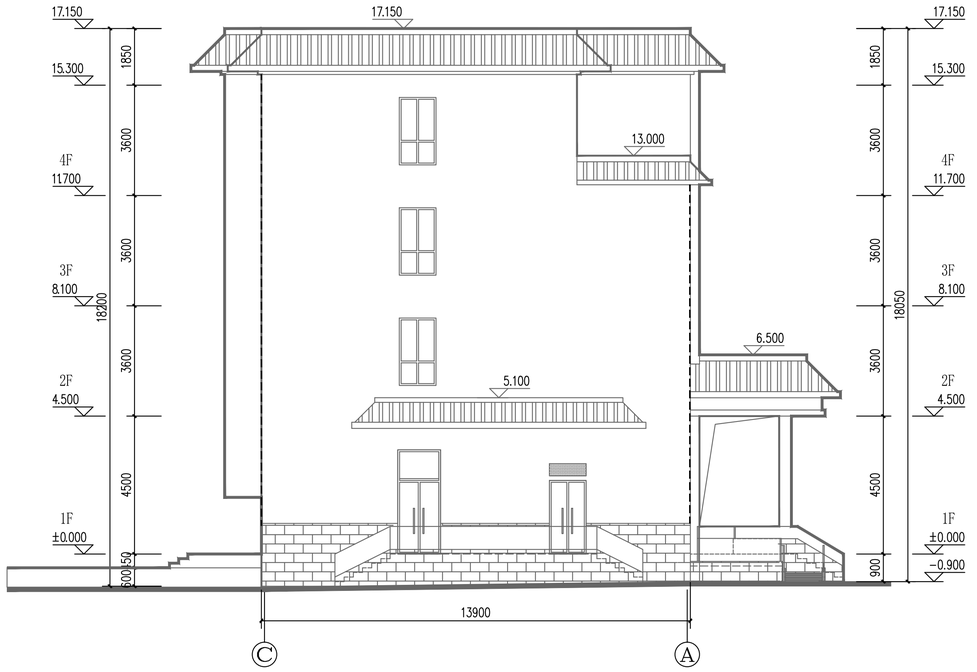

Ⓒ~Ⓐ立面图 1:100

注：施工图未经审查合格的，不得使用。

盖章栏：

勘察设计专用章

广西正旺建筑设计有限公司
GUANGXI ZHENGWANG ENGINEERING DESIGN CO., LTD
工程设计乙级证书编号：A245019927

审定 APPROVED BY	覃琪峰	
审核 VERIFIED BY	唐汉立	
校对 CHECKED BY	刘海鉴	
项目负责人 PROJECT DIRECTOR BY	刘海鉴	
专业负责人 DISCIPLINE RESPONSIBLE BY	唐汉立	
设计 DESIGNED BY	张桁烽	
制图 DRAWN BY	张桁烽	

建设单位 CLIENT	贺州市八步区人民法院
工程名称 PROJECT	贺街法庭审判综合楼二次装修
图纸名称 DRAWING TITLE	立面泛光照明平面图
工程编号 JOB NO	
日期 DATE	2026.09
设计阶段 STATUS	施工图
版次 VERSION	A
图别 TYPE	装修
图号 DRAWING NO.	SF-LP-02
工程识别码	

专业会签栏：建筑 结构 给排水 电气 暖通 名称 签字 日期