
会签专业	日期	签名
建筑		
结构		
给排水		
电气		
暖通		

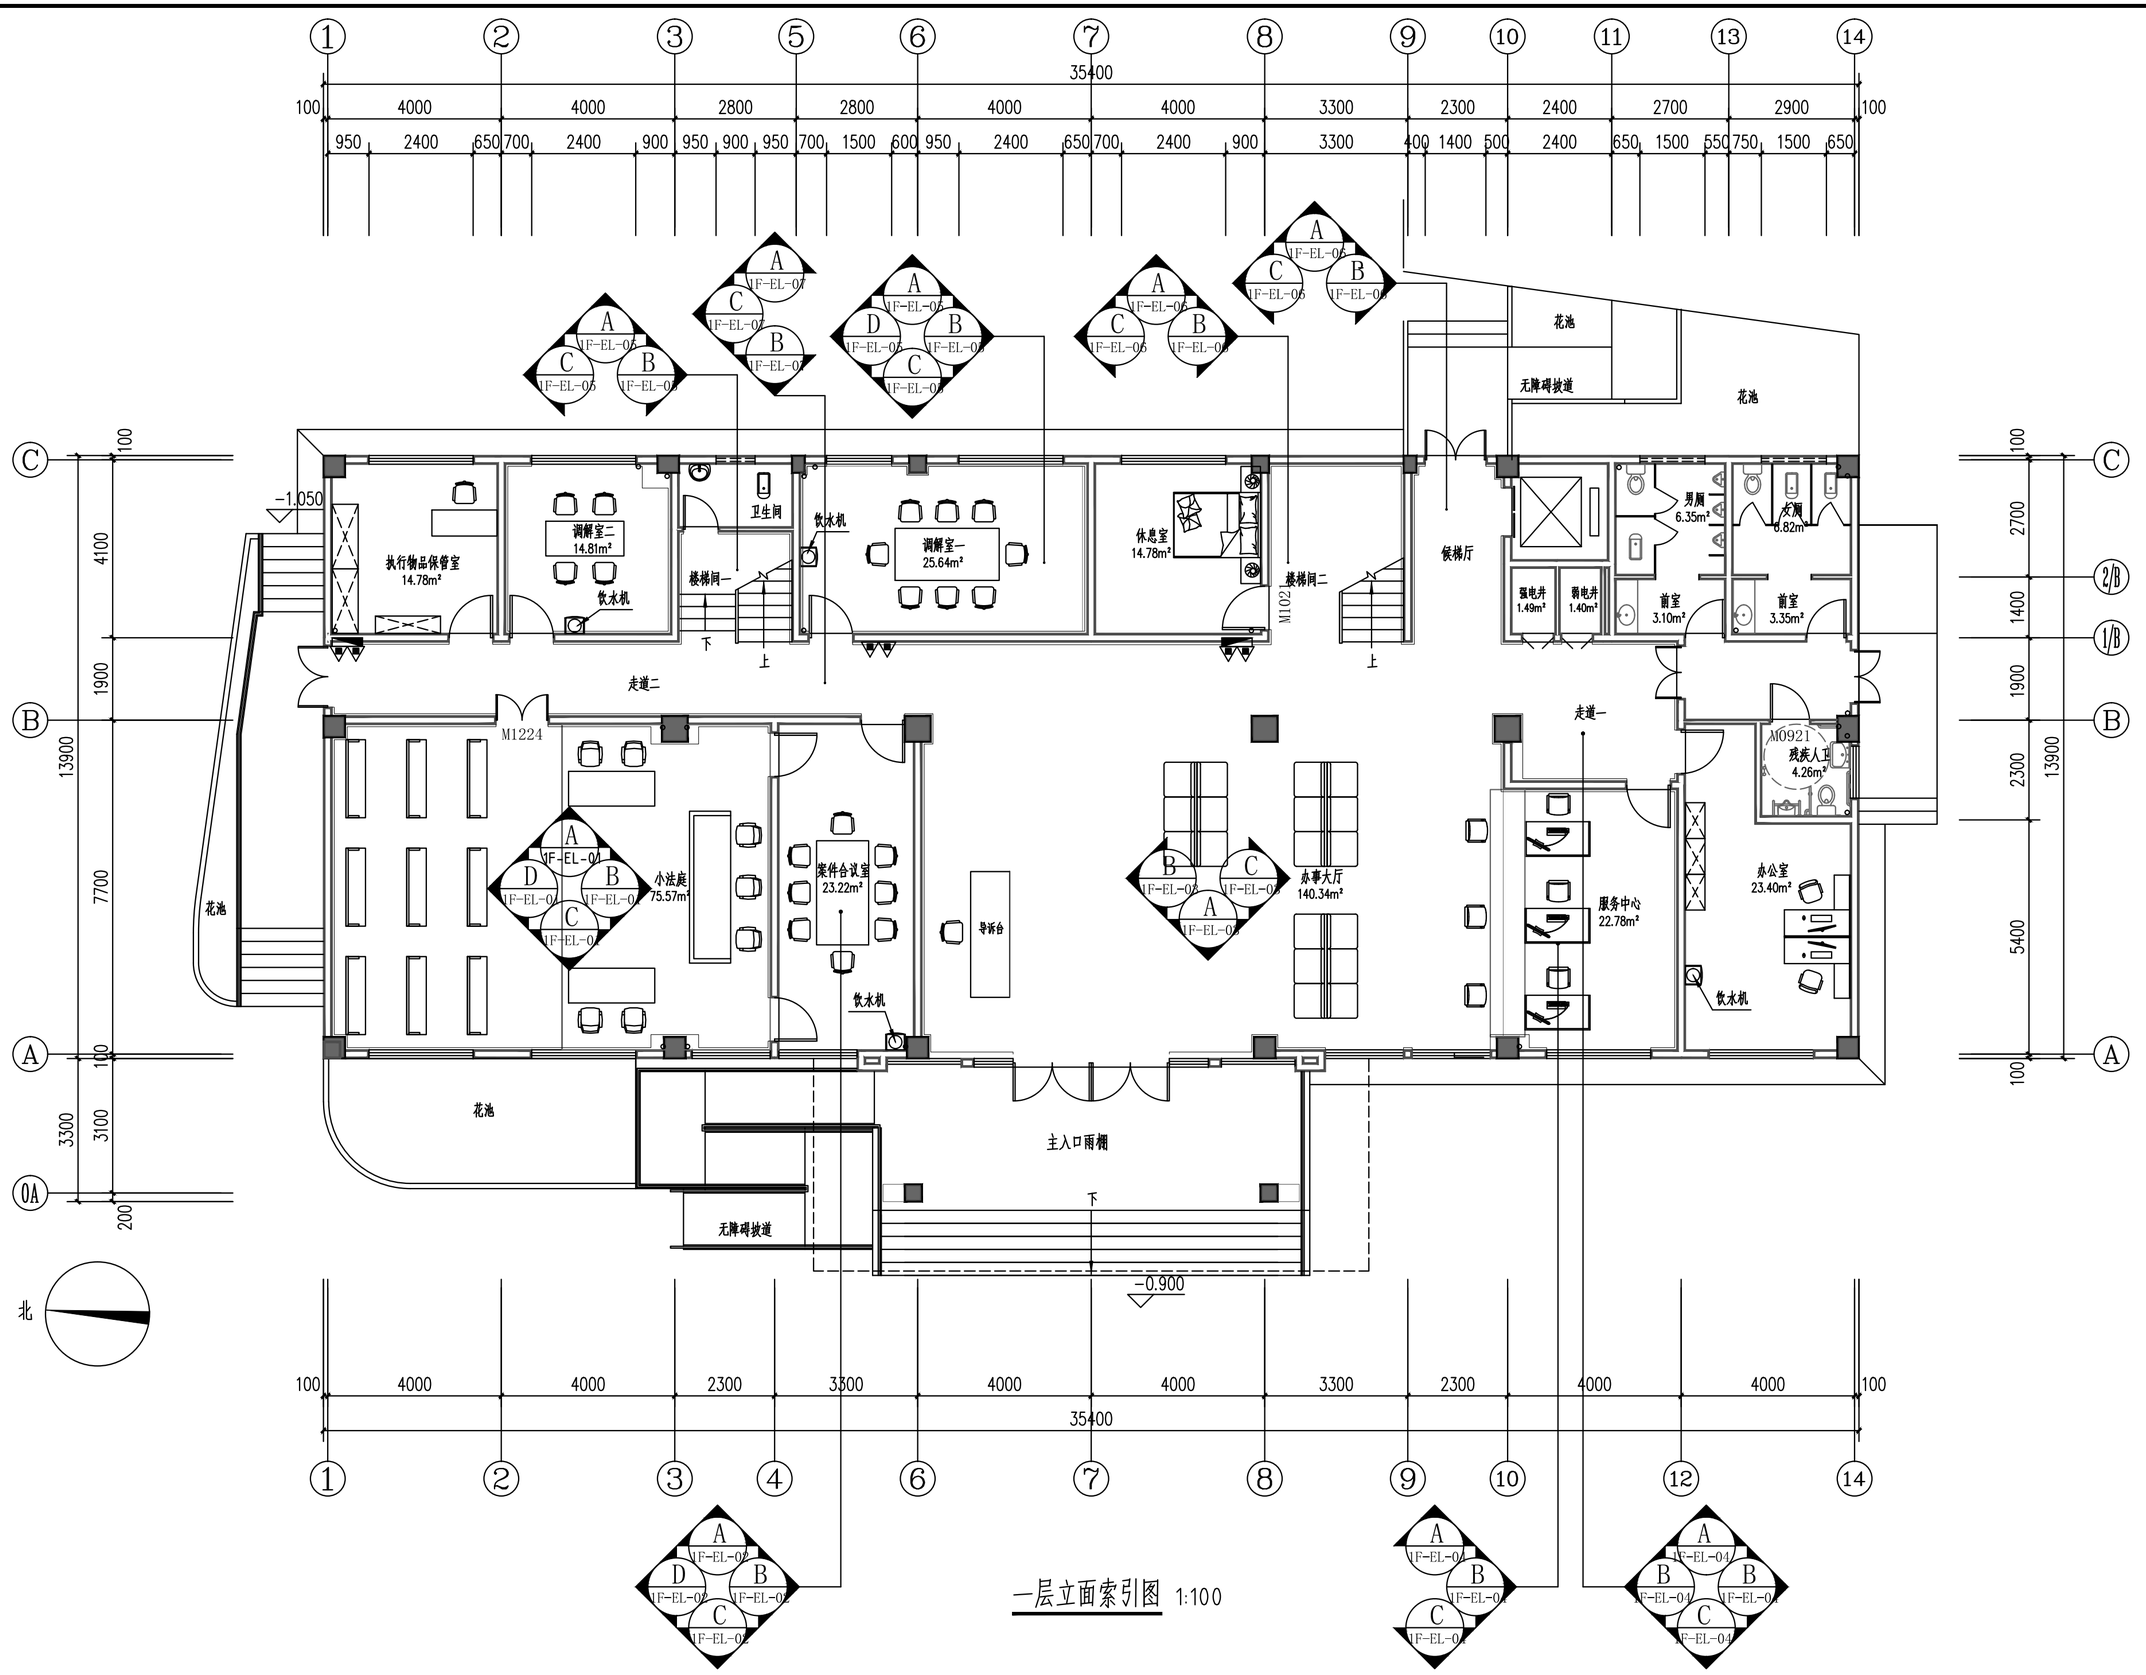

盖章栏：

勘察设计专用章

广西正旺建筑设计有限公司
GUANGXI ZHENGWANG ENGINEERING DESIGN CO., LTD
工程设计乙级证书编号：A245019927


本图版权属我公司所有，除该工程外未经我们书面同意复制、采取得我公司的书面许可
THE OWNERSHIP OF THE COPYRIGHT IN THIS DRAWING IS RETAINED BY GUANGXI ZHENG WANG ECGE ENGINEERING DESIGN CO., LTD. WRITTEN CONSENT MUST BE OBTAINED BEFORE ANY USE OR REPRODUCTION OF THE DRAWING

审定 APPROVED BY	覃琪峰	
审核 VERIFIED BY	唐汉立	
校对 CHECKED BY	刘海鉴	
项目负责人 PROJECT DIRECTOR BY	刘海鉴	
专业负责人 DISCIPLINE RESPONSIBLE BY	唐汉立	
设计 DESIGNED BY	张桁烽	
制图 DRAWN BY	张桁烽	


建设单位 CLIENT	贺州市八步区人民法院
工程名称 PROJECT	贺街法庭审判综合楼二次装修
图纸名称 DRAWING TITLE	一层立面索引图

工程编号 JOB NO.		日期 DATE	2026.09
设计阶段 STATUS	施工图	版次 VERSION	A
图别 TYPE	装修	图号 DRAWING NO.	IF-LP-20
工程识别码			


注：施工图未经审查合格的，不得使用。

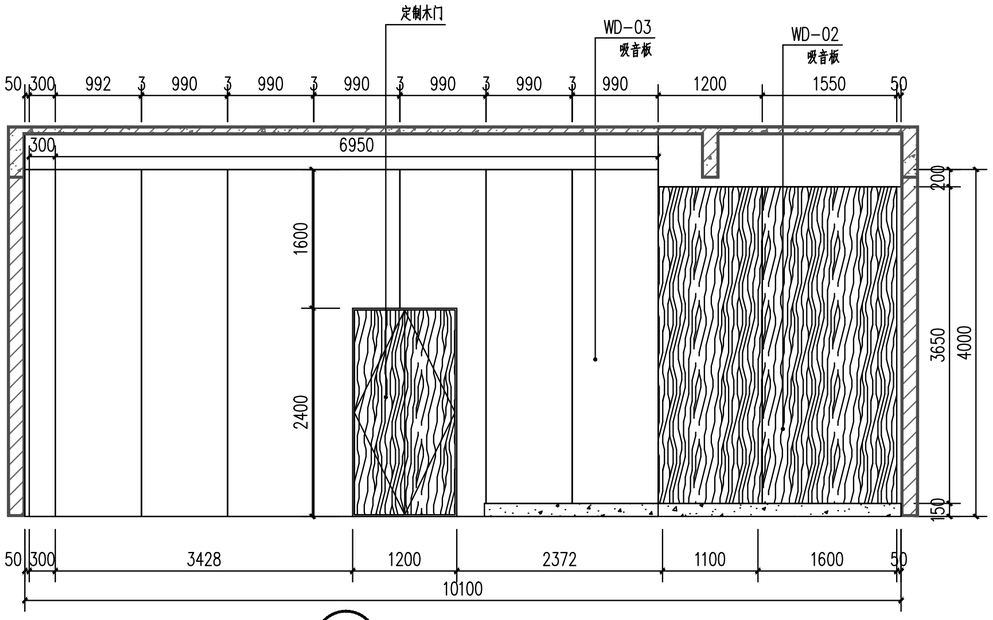


① 小法庭A立面图 1:50

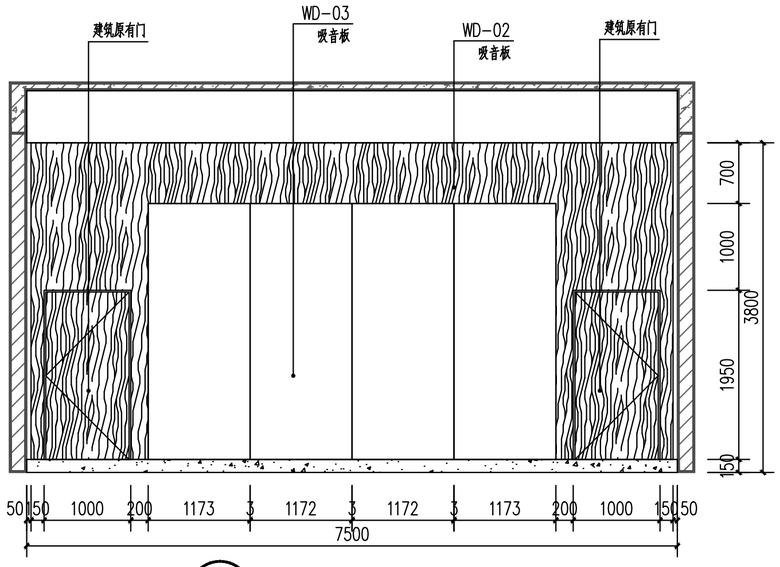

② 小法庭B立面图 1:50

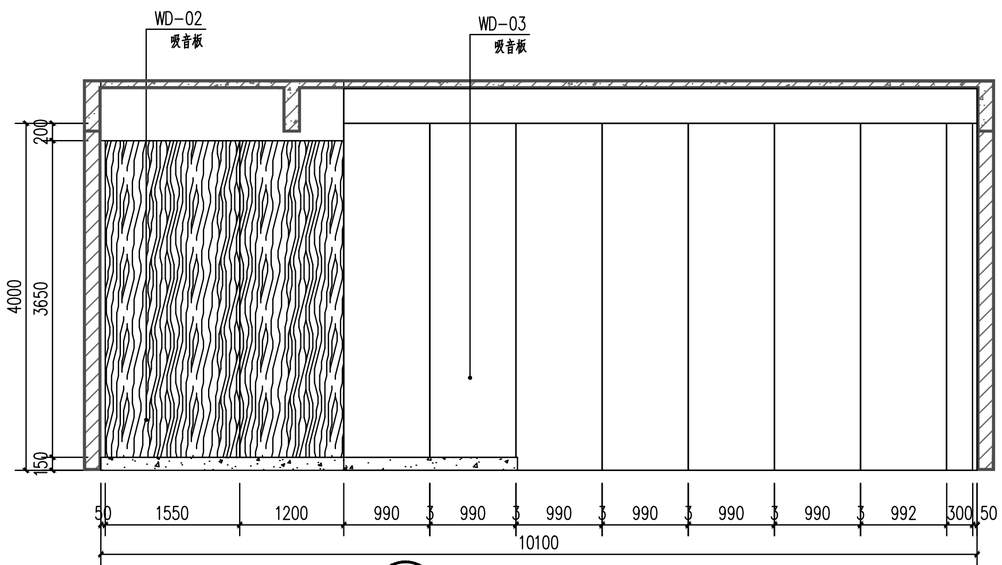

③ 小法庭C立面图 1:50

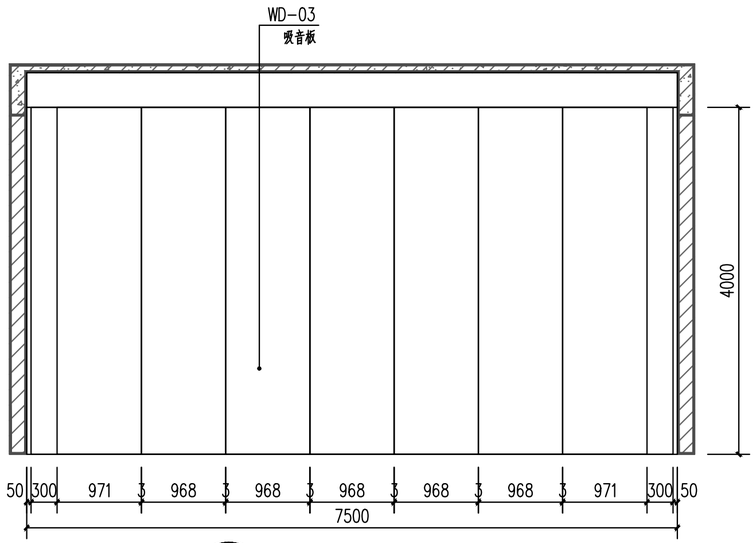

④ 小法庭D立面图 1:50

注：施工图未经审查合格的，不得使用。

盖章栏：

勘察设计专用章

会签专业	签名	日期
建筑		
结构		
给排水		
电气		
暖通		

广西正旺建筑设计有限公司
GUANGXI ZHENGWANG ENGINEERING DESIGN CO., LTD
工程设计乙级证书编号：A245019927


本图版权属我公司所有，除业主工程外未经我公司书面许可，不得以任何形式复制或转载。
THE OWNERSHIP OF THE COPYRIGHT IN THIS DRAWING IS RETAINED BY GUANGXI ZHENG WANG ENGINEERING DESIGN CO., LTD WRITTEN CONSENT MUST BE OBTAINED BEFORE ANY USE OR REPRODUCTION OF THE DRAWING.

审定 APPROVED BY	覃琪峰	
审核 VERIFIED BY	唐汉立	
校对 CHECKED BY	刘海鉴	
项目负责人 PROJECT DIRECTOR BY	刘海鉴	
专业负责人 DISCIPLINE RESPONSIBLE BY	唐汉立	
设计 DESIGNED BY	张桁烽	
制图 DRAWN BY	张桁烽	


建设单位 CLIENT	贺州市八步区人民法院
工程名称 PROJECT	贺街法庭审判综合楼二次装修
图纸名称 DRAWING TITLE	一层小法庭立面图

工程编号 JOB NO.		日期 DATE	2026.09
设计阶段 STATUS	施工图	版次 VERSION	A
图别 TYPE	装修	图号 DRAWING NO.	1F-EL-01
工程识别码			


会签专业	签名	日期	会签专业	签名	日期
建筑			电气		
结构			暖通		
给排水					

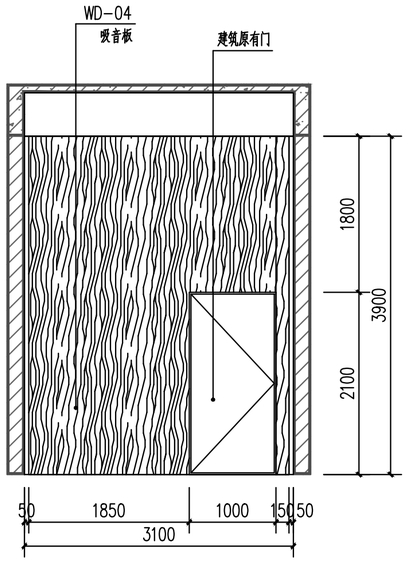


① 案件合议室A立面图 1:50

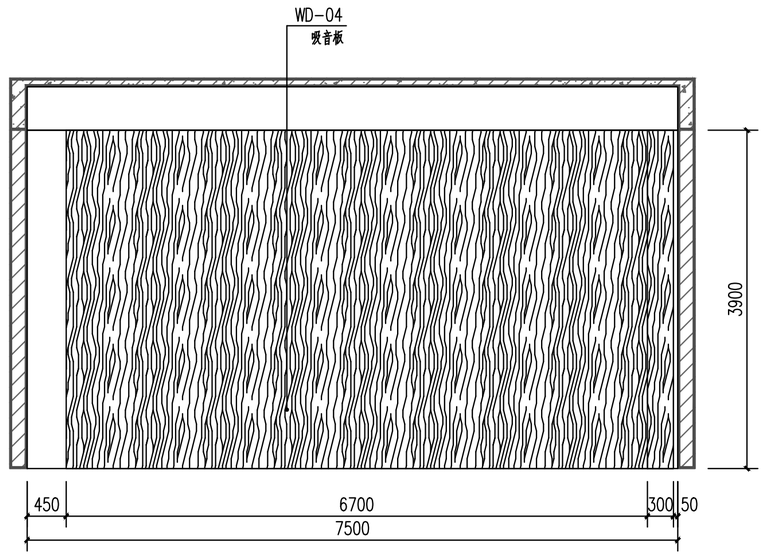

② 案件合议室B立面图 1:50

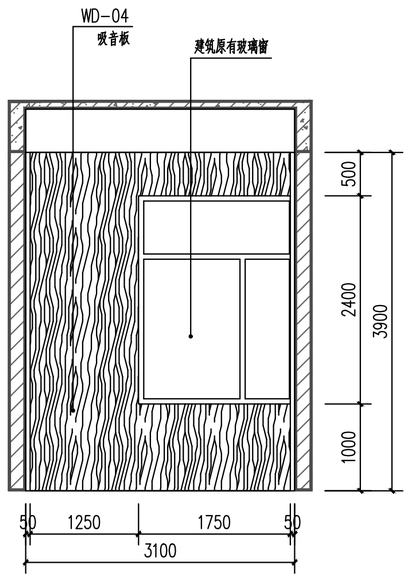

③ 案件合议室C立面图 1:50

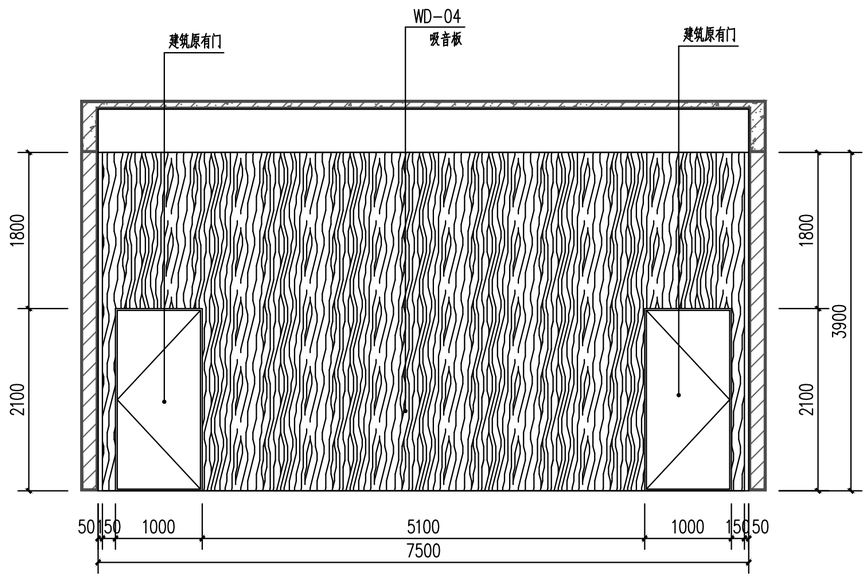

④ 案件合议室D立面图 1:50

盖章栏：

勘察设计专用章


广西正旺建筑设计有限公司
GUANGXI ZHENGWANG ENGINEERING DESIGN CO., LTD
工程设计乙级证书编号：A245019927

本图版权属设计公司所有，除该工程外对本图的任何用途和复制，须获得设计公司的书面许可
THE OWNERSHIP OF THE COPYRIGHT IN THIS DRAWING IS RETAINED BY GUANG XIHG NGZH ENGINEERING DESIGN CO., LTD WRITTEN CONSENT MUST BE OBTAINED BEFORE ANY USE OR REPRODUCTION OF THE DRAWING.


审定 APPROVED BY	覃琪峰	
审核 VERIFIED BY	唐汉立	
校对 CHECKED BY	刘海鉴	
项目负责人 PROJECT DIRECTOR BY	刘海鉴	
专业负责人 DISCIPLINE RESPONSIBLE BY	唐汉立	
设计 DESIGNED BY	张桁烽	
制图 DRAWN BY	张桁烽	

建设单位 CLIENT	贺州市八步区人民法院		
工程名称 PROJECT	贺街法庭审判综合楼二次装修		
图纸名称 DRAWING TITLE	一层案件合议室立面图		
工程编号 JOB NO.		日期 DATE	2026.09
设计阶段 STATUS	施工图	版次 VERSION	A
图别 TYPE	装修	图号 DRAWING NO.	1F-EL-02
工程识别码			


注：施工图未经审查合格的，不得使用。

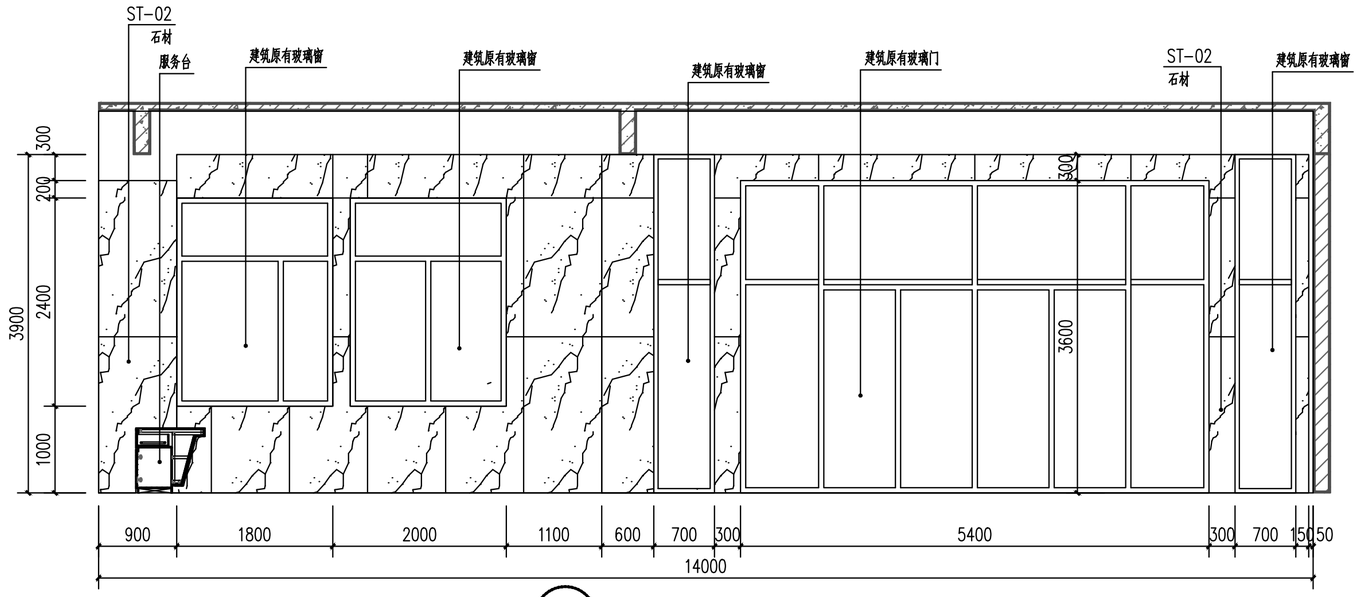

① 办事大厅A立面图 1:50

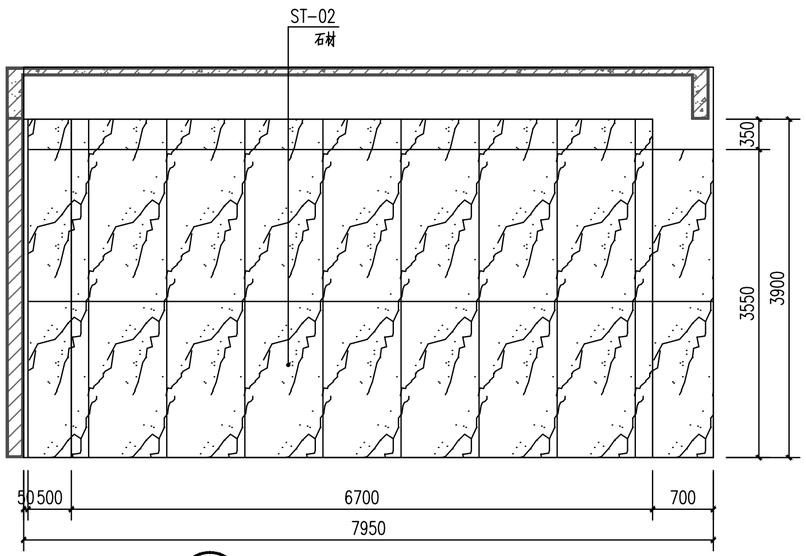

② 办事大厅B立面图 1:50

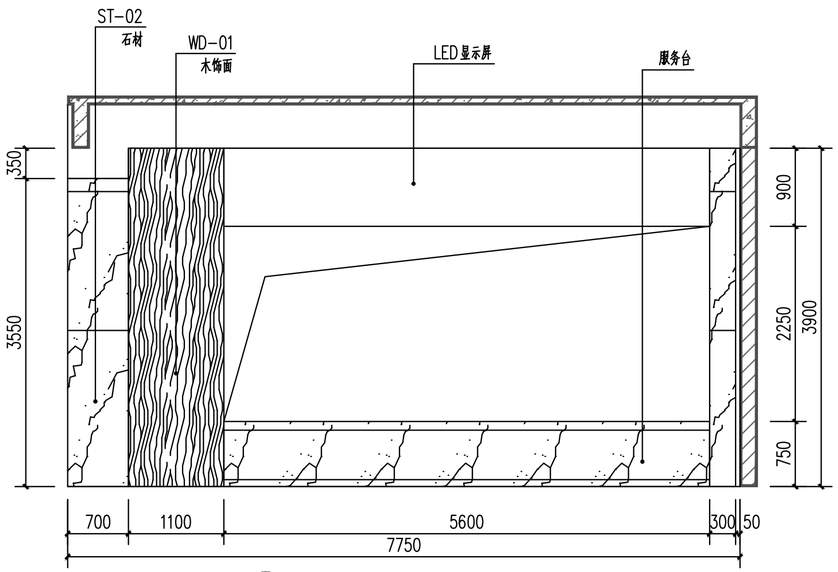

③ 办事大厅C立面图 1:50

注：施工图未经审查合格的，不得使用。

会签专业	日期	签名
建筑		
结构		
给排水		
电气		
暖通		

盖章栏：

勘察设计专用章

广西正旺建筑设计有限公司
GUANGXI ZHENGWANG ENGINEERING DESIGN CO., LTD
工程设计乙级证书编号：A245019927


本图版权属设计公司所有，除该工程外对本图的任何用途和复制，须获得我公司的书面许可
THE OWNERSHIP OF THE COPYRIGHT IN THIS DRAWING IS RETAINED BY ZHENG ZHENG WANG ENGINEERING DESIGN CO., LTD WRITTEN CONSENT MUST BE OBTAINED BEFORE ANY USE OR REPRODUCTION OF THE DRAWING.

审定 APPROVED BY	覃琪峰	
审核 VERIFIED BY	唐汉立	
校对 CHECKED BY	刘海鉴	
项目负责人 PROJECT DIRECTOR BY	刘海鉴	
专业负责人 DISCIPLINE RESPONSIBLE BY	唐汉立	
设计 DESIGNED BY	张桁烽	
制图 DRAWN BY	张桁烽	


建设单位 CLIENT	贺州市八步区人民法院
工程名称 PROJECT	贺街法庭审判综合楼二次装修
图纸名称 DRAWING TITLE	一层办事大厅立面图

工程编号 JOB NO.		日期 DATE	2026.09
设计阶段 STATUS	施工图	版次 VERSION	A
图别 TYPE	装修	图号 DRAWING NO.	1F-EL-03
工程识别码			


会签专业	签名	日期
建筑		
结构		
给排水		
电气		
暖通		

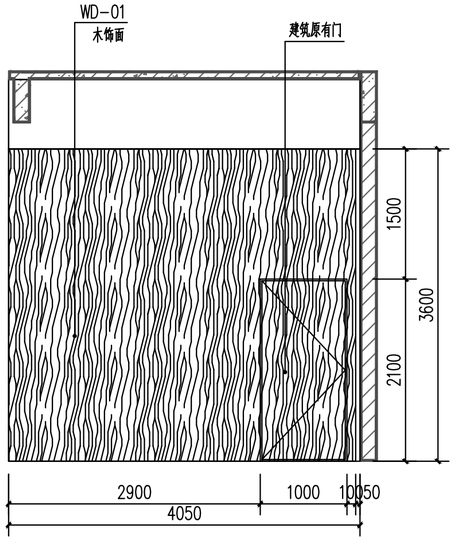


① 服务中心A立面图 1:50

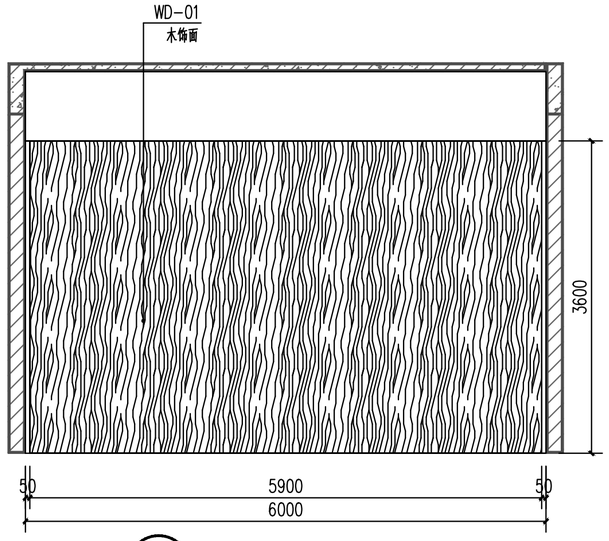


② 服务中心B立面图 1:50

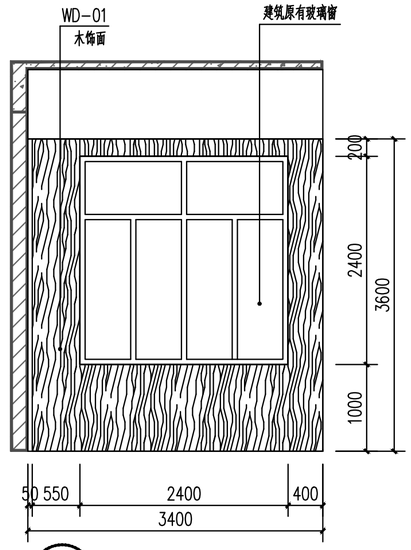


③ 服务中心C立面图 1:50

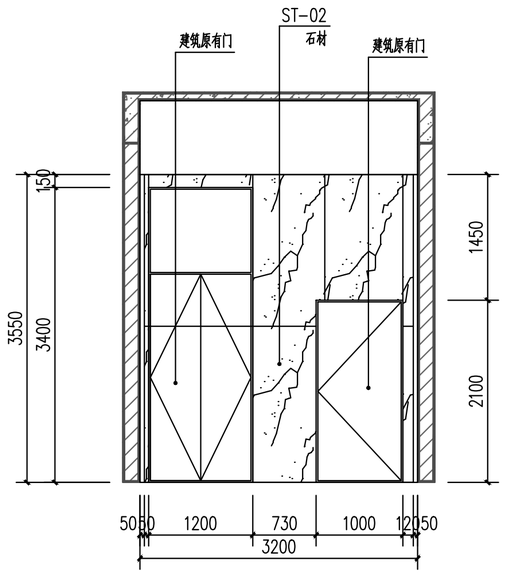


④ 走道—A立面图 1:50

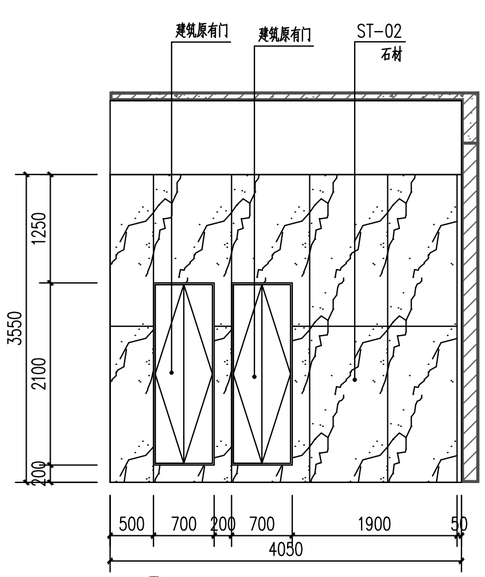

⑤ 走道—B立面图 1:50

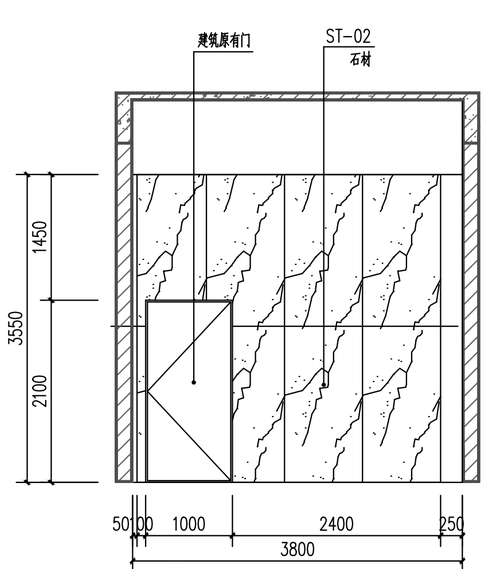

⑥ 走道—C立面图 1:50

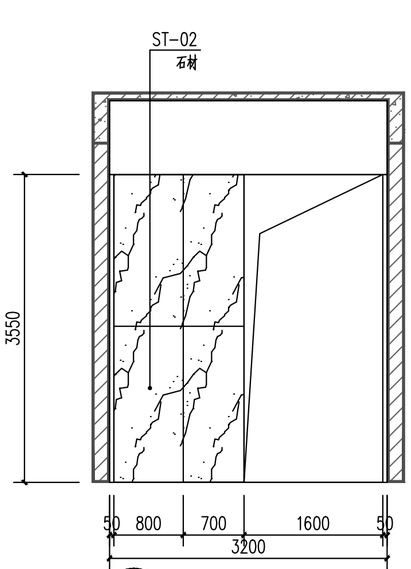

⑦ 走道—D立面图 1:50

注：施工图未经审查合格的，不得使用。

盖章栏：

勘察设计专用章

广西正旺建筑设计有限公司
GUANGXI ZHENGWANG ENGINEERING DESIGN CO., LTD
工程设计乙级证书编号：A245019927


本图版权属我公司所有，除该工程外对本图的任何用途和复制，须获得我公司的书面许可
THE OWNERSHIP OF THE COPYRIGHT IN THIS DRAWING IS RETAINED BY GUANGXI ZHENG WANG ENGINEERING DESIGN CO., LTD WRITTEN CONSENT MUST BE OBTAINED BEFORE ANY USE OR REPRODUCTION OF THE DRAWING.

审定 APPROVED BY	覃琪峰	
审核 VERIFIED BY	唐汉立	
校对 CHECKED BY	刘海鉴	
项目负责人 PROJECT DIRECTOR BY	刘海鉴	
专业负责人 DISCIPLINE RESPONSIBLE BY	唐汉立	
设计 DESIGNED BY	张桁烽	
制图 DRAWN BY	张桁烽	


建设单位 CLIENT	贺州市八步区人民法院
工程名称 PROJECT	贺街法庭审判综合楼二次装修
图纸名称 DRAWING TITLE	一层服务中心立面图 一层走道一立面图

工程编号 JOB NO.		日期 DATE	2026.09
设计阶段 STATUS	施工图	版次 VERSION	A
图别 TYPE	装修	图号 DRAWING NO.	1F-EL-04
工程识别码			


会签专业	签名	日期
建筑		
结构		
给排水		
电气		
暖通		

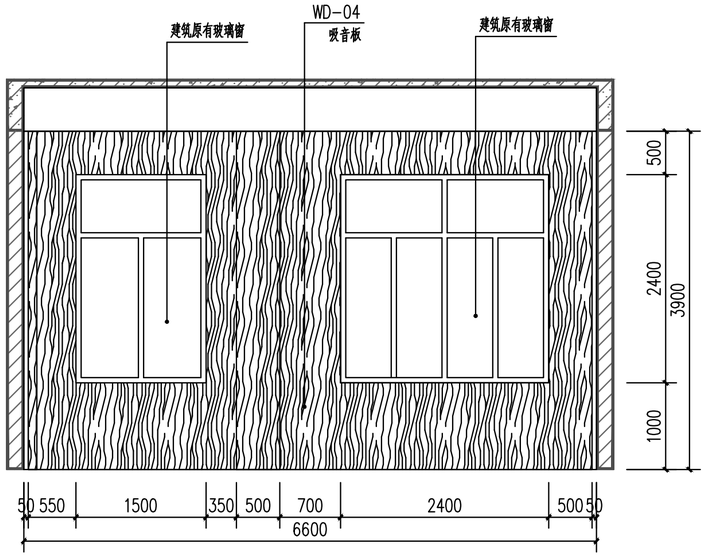


① 调解室—A立面图 1:50

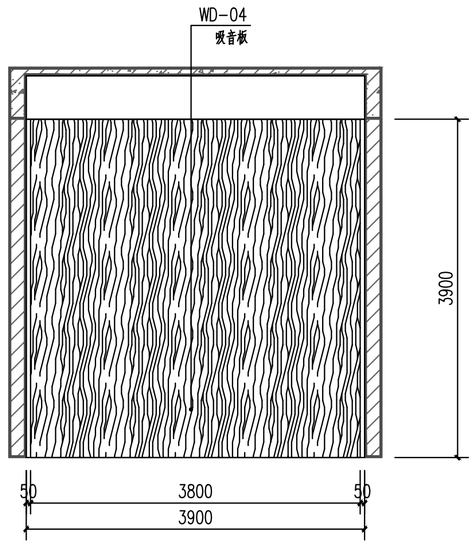


② 调解室—B立面图 1:50

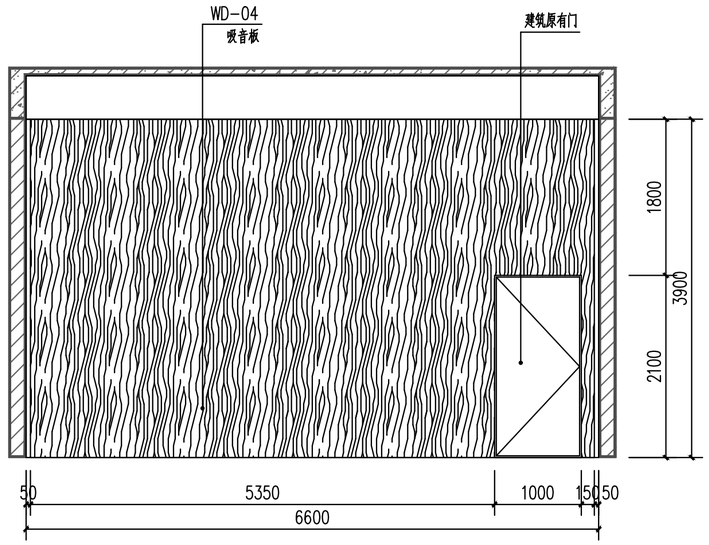


③ 调解室—C立面图 1:50

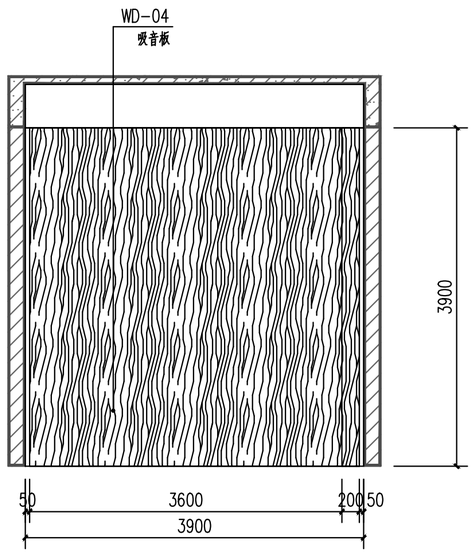


④ 调解室—D立面图 1:50

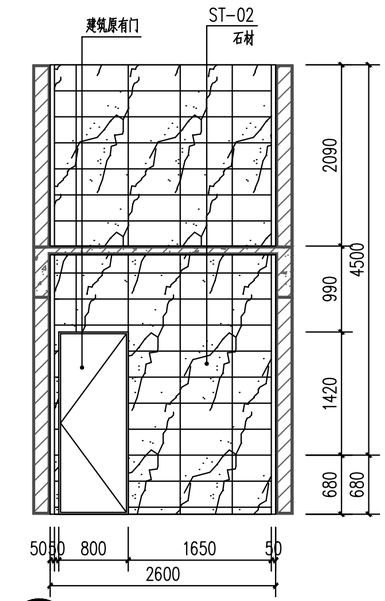

⑤ 楼梯间—A立面图 1:50

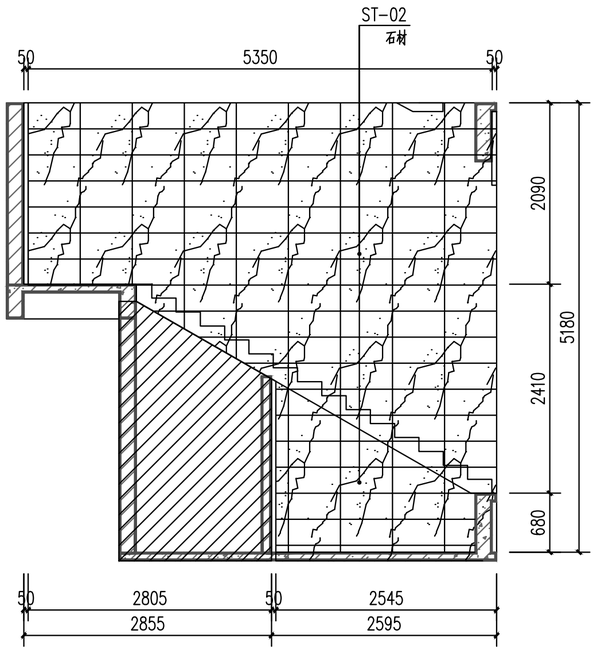

⑥ 楼梯间—B立面图 1:50

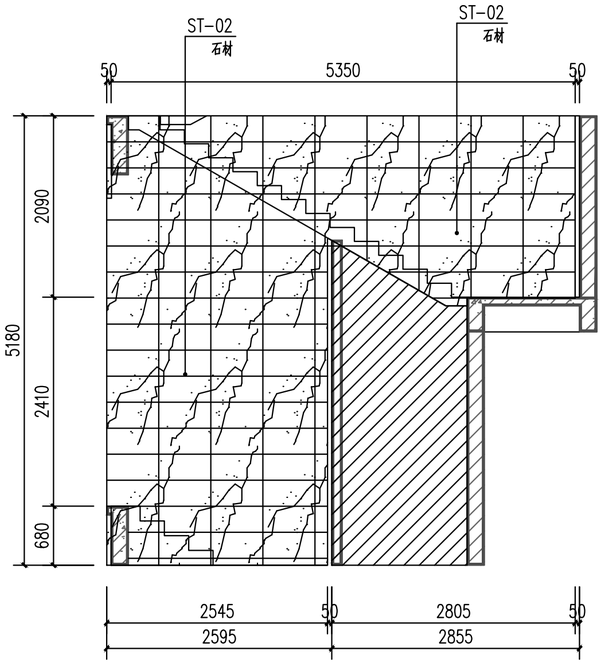

⑦ 楼梯间—C立面图 1:50


盖章栏：

勘察设计专用章


广西正旺建筑设计有限公司 GUANGXI ZHENGWANG ENGINEERING DESIGN CO., LTD			
工程设计乙级证书编号：A245019927			
审定 APPROVED BY	覃琪峰		
审核 VERIFIED BY	唐汉立		
校对 CHECKED BY	刘海鉴		
项目负责人 PROJECT DIRECTOR BY	刘海鉴		
专业负责人 DISCIPLINE RESPONSIBLE BY	唐汉立		
设计 DESIGNED BY	张桁烽		
制图 DRAWN BY	张桁烽		
建设单位 CLIENT	贺州市八步区人民法院		
工程名称 PROJECT	贺街法庭审判综合楼二次装修		
图纸名称 DRAWING TITLE	一层调解室一立面图 一层楼梯间一立面图		
工程编号 JOB NO.		日期 DATE	2026.09
设计阶段 STATUS	施工图	版次 VERSION	A
图别 TYPE	装修	图号 DRAWING NO.	1F-EL-05
工程识别码			

本图版权属我公司所有，除业主程序对本图的任何用途和复制，须获得我公司的书面许可 THE OWNERSHIP OF THE COPYRIGHT IN THIS DRAWING IS RETAINED BY GUANGXI ZHENG WANG ENGINEERING DESIGN CO., LTD WRITTEN CONSENT MUST BE OBTAINED BEFORE ANY USE OR REPRODUCTION OF THE DRAWING


注：施工图未经审查合格的，不得使用。

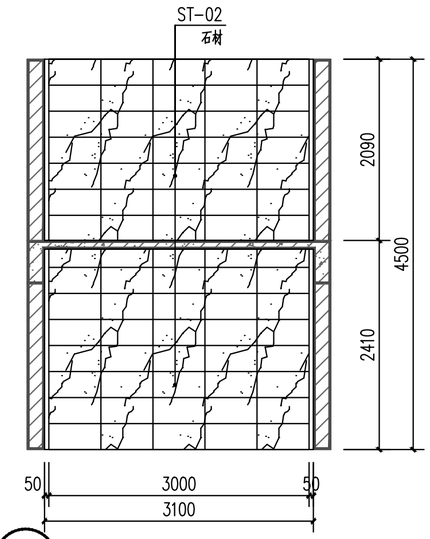


1 楼梯间二A立面图 1:50

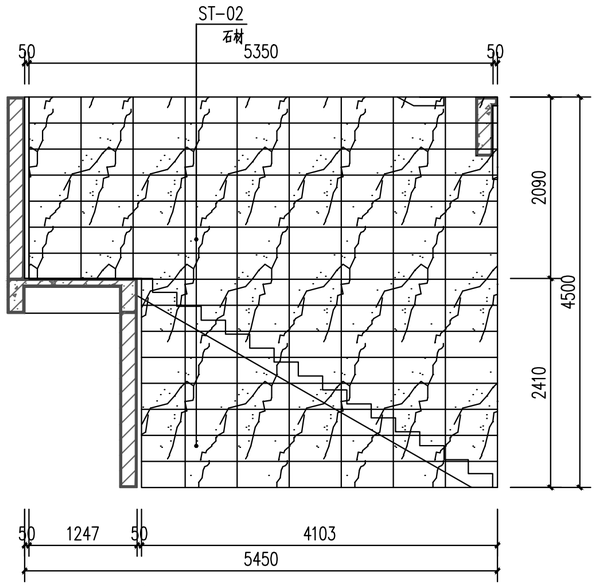


2 楼梯间二B立面图 1:50

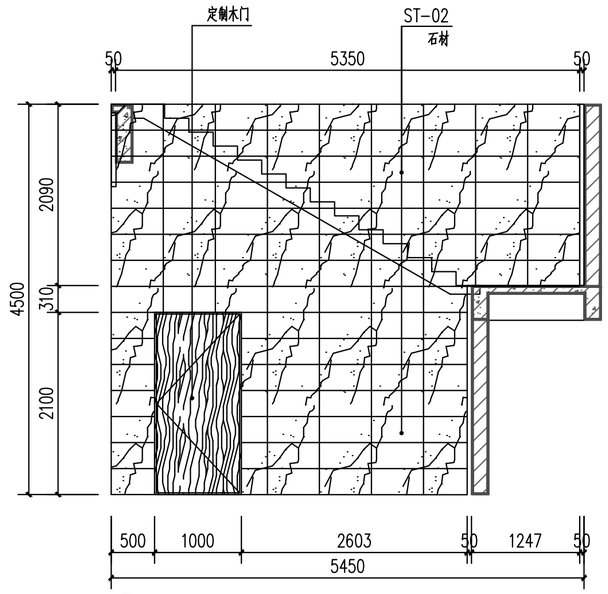


3 楼梯间二C立面图 1:50

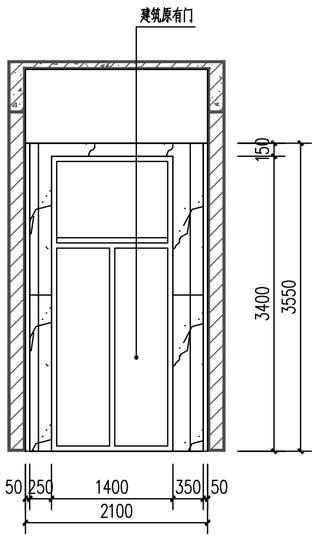

1 候梯厅A立面图 1:50

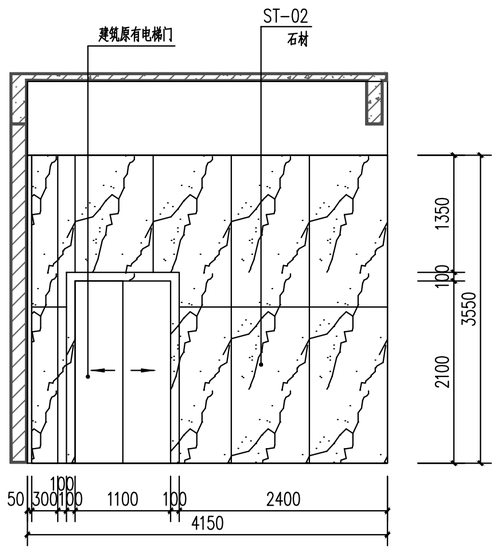

2 候梯厅B立面图 1:50

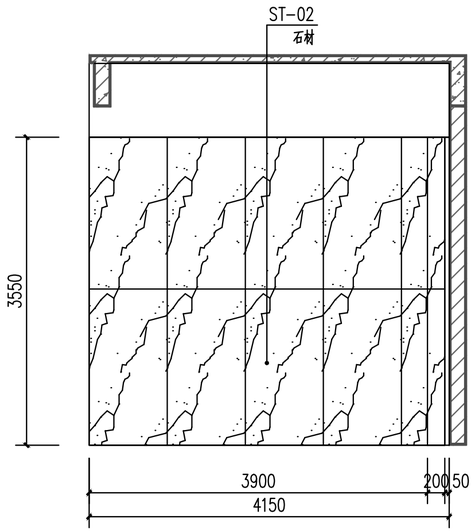

3 候梯厅C立面图 1:50

注：施工图未经审查合格的，不得使用。

会签专业	签名	日期
建筑		
结构		
给排水		
电气		
暖通		

盖章栏：

勘察设计专用章


广西正旺建筑设计有限公司
GUANGXI ZHENGWANG ENGINEERING DESIGN CO., LTD
工程设计乙级证书编号：A245019927

本图版权属设计公司所有，除法工程外对本图的任何用途和复制，须获得设计公司的书面许可
THE OWNERSHIP OF THE COPYRIGHT IN THIS DRAWING IS RETAINED BY GUANGXI ZHENG WANG ENGINEERING DESIGN CO., LTD WRITTEN CONSENT MUST BE OBTAINED BEFORE ANY USE OR REPRODUCTION OF THE DRAWING


审定 APPROVED BY	覃琪峰	
审核 VERIFIED BY	唐汉立	
校对 CHECKED BY	刘海鉴	
项目负责人 PROJECT DIRECTOR BY	刘海鉴	
专业负责人 DISCIPLINE RESPONSIBLE BY	唐汉立	
设计 DESIGNED BY	张桁烽	
制图 DRAWN BY	张桁烽	

建设单位 CLIENT	贺州市八步区人民法院
工程名称 PROJECT	贺街法庭审判综合楼二次装修
图纸名称 DRAWING TITLE	一层楼梯间二立面图 一层候梯厅立面图


工程编号 JOB NO.		日期 DATE	2026.09
设计阶段 STATUS	施工图	版次 VERSION	A
图别 TYPE	装修	图号 DRAWING NO.	1F-EL-06
工程识别码			

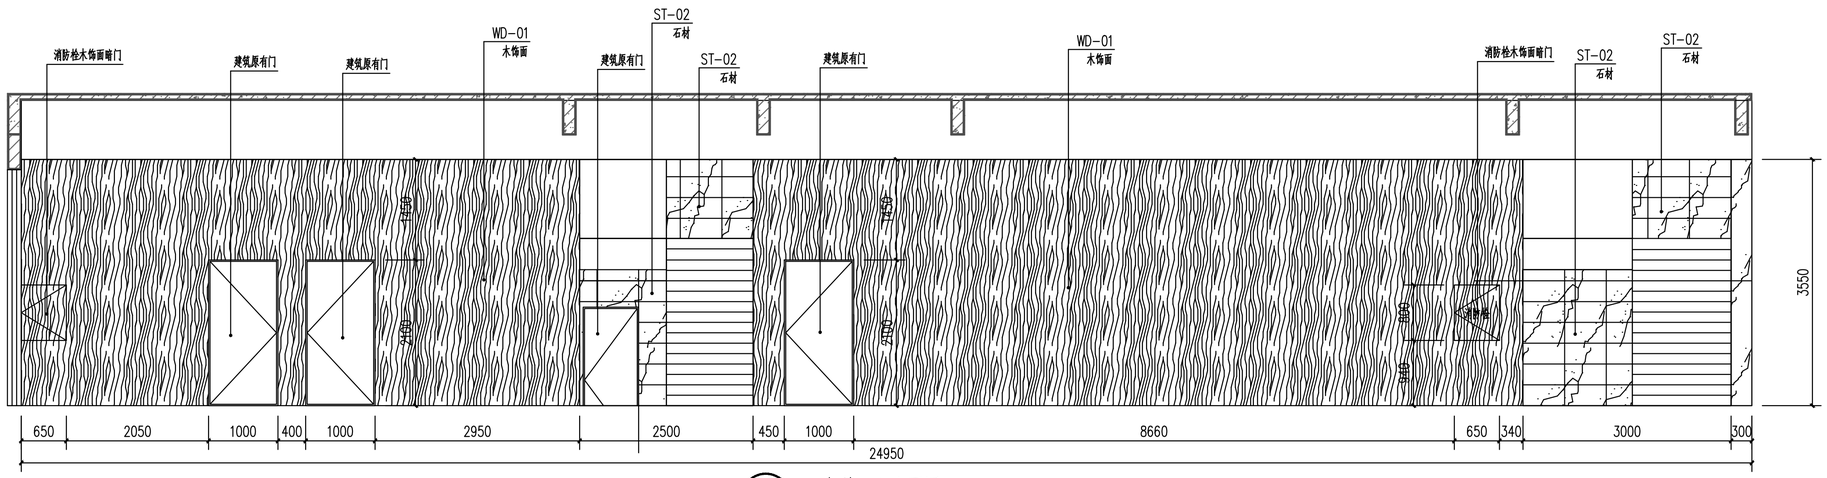

① 走道二A立面图 1:50

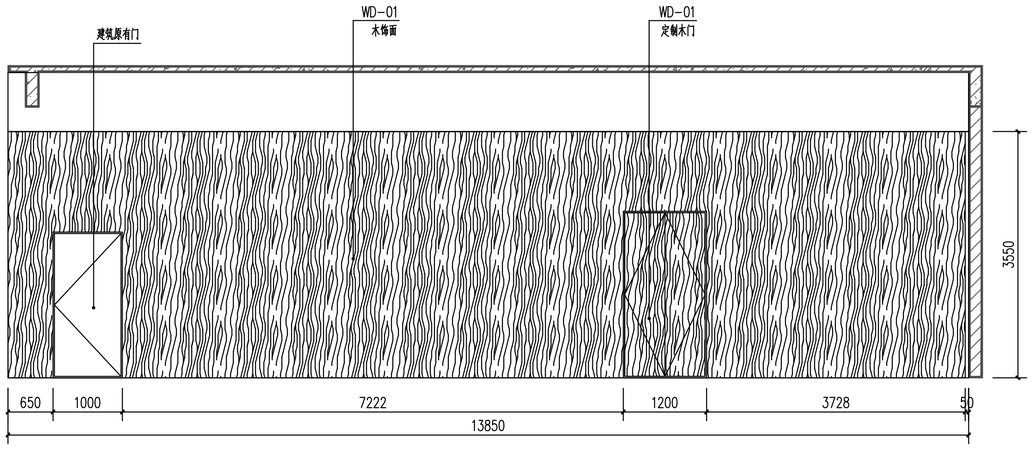

② 走道二B立面图 1:50

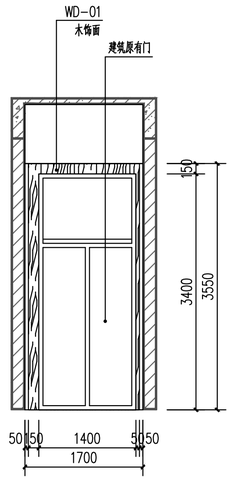

③ 走道二C立面图 1:50

注：施工图未经审查合格的，不得使用。

会签专业	签名	日期
建筑		
结构		
给排水		
电气		
暖通		

盖章栏：

勘察设计专用章


广西正旺建筑设计有限公司
GUANGXI ZHENGWANG ENGINEERING DESIGN CO., LTD
工程设计乙级证书编号：A245019927

本图版权属我公司所有，除业主有权为项目使用外未经我公司书面许可，不得以任何方式复制、传播、出版、翻译本图纸的全部或部分内容。违者将承担由此造成的一切法律责任。
THE OWNERSHIP OF THE COPYRIGHT IN THIS DRAWING IS RETAINED BY GUANGXI ZHENGWANG ENGINEERING DESIGN CO., LTD. NO PART OF THIS DRAWING SHALL BE REPRODUCED OR USED FOR ANY PURPOSE WITHOUT THE PRIOR WRITTEN PERMISSION OF GUANGXI ZHENGWANG ENGINEERING DESIGN CO., LTD.

审定 APPROVED BY	覃琪峰	
审核 VERIFIED BY	唐汉立	
校对 CHECKED BY	刘海鉴	
项目负责人 PROJECT DIRECTOR BY	刘海鉴	
专业负责人 DISCIPLINE RESPONSIBLE BY	唐汉立	
设计 DESIGNED BY	张桁烽	
制图 DRAWN BY	张桁烽	

建设单位 CLIENT	贺州市八步区人民法院
工程名称 PROJECT	贺街法庭审判综合楼二次装修
图纸名称 DRAWING TITLE	一层走道二立面图

工程编号 JOB NO.		日期 DATE	2026.09
设计阶段 STATUS	施工图	版次 VERSION	A
图别 TYPE	装修	图号 DRAWING NO.	1F-EL-07
工程识别码			

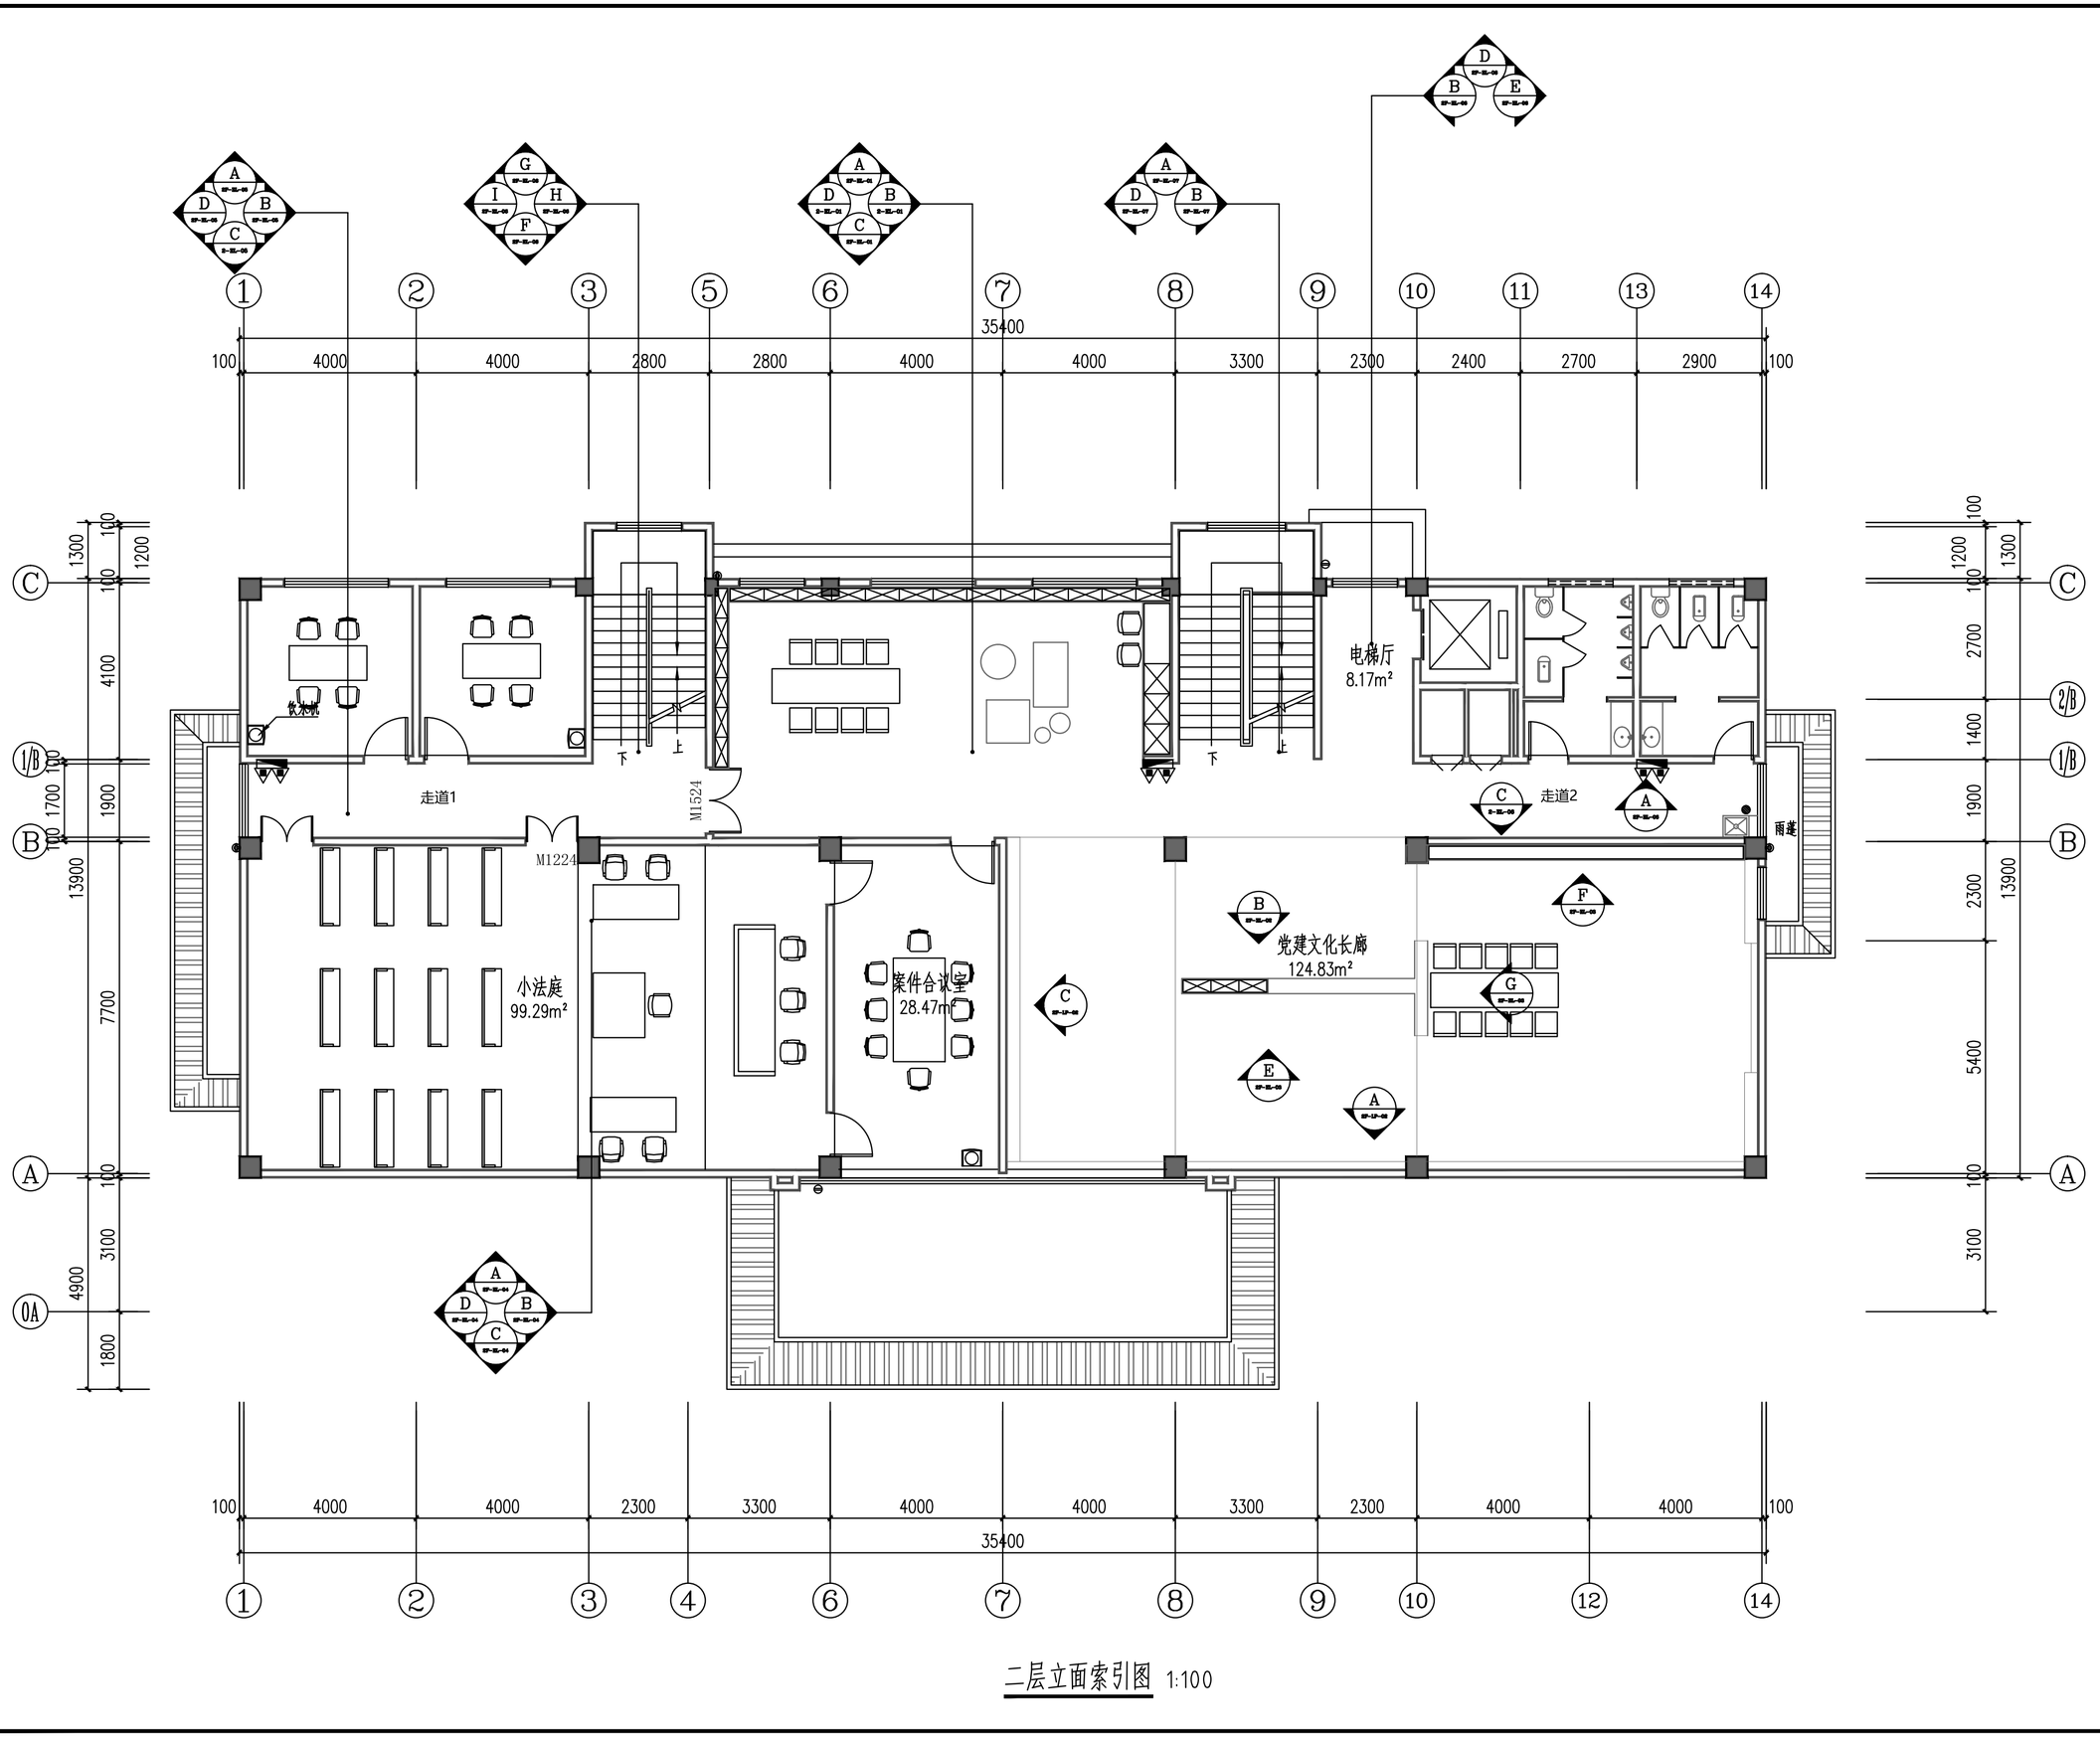

二层立面索引图 1:100

会签专业 建筑 结构 给排水 | 电气 暖通 | 会签专业 | 日期 | 签名 | 日期 | 签名

盖章栏：


勘察设计专用章

广西正旺建筑设计有限公司
GUANGXI ZHENGWANG ENGINEERING DESIGN CO., LTD
工程设计乙级证书编号：A245019927


本图版权属设计公司所有，除法工程外材本图经任何用途和复制、须获得我公司的书面许可
THE OWNERSHIP OF THE COPYRIGHT IN THIS DRAWING IS RETAINED BY ZHENG ZHENG XUE ENGINEERING DESIGN CO., LTD WRITTEN CONSENT MUST BE OBTAINED BEFORE ANY USE OR REPRODUCTION OF THE DRAWING

审定 APPROVED BY	覃琪峰	
审核 VERIFIED BY	唐汉立	
校对 CHECKED BY	刘海鉴	
项目负责人 PROJECT DIRECTOR BY	刘海鉴	
专业负责人 DISCIPLINE RESPONSIBLE BY	唐汉立	
设计 DESIGNED BY	张桁烽	
制图 DRAWN BY	张桁烽	


建设单位 CLIENT	贺州市八步区人民法院		
工程名称 PROJECT	贺街法庭审判综合楼二次装修		
图纸名称 DRAWING TITLE	二层立面索引图		
工程编号 JOB NO.		日期 DATE	2026.09
设计阶段 STATUS	施工图	版次 VERSION	A
图别 TYPE	装修	图号 DRAWING NO.	2F-LP-18
工程识别码			

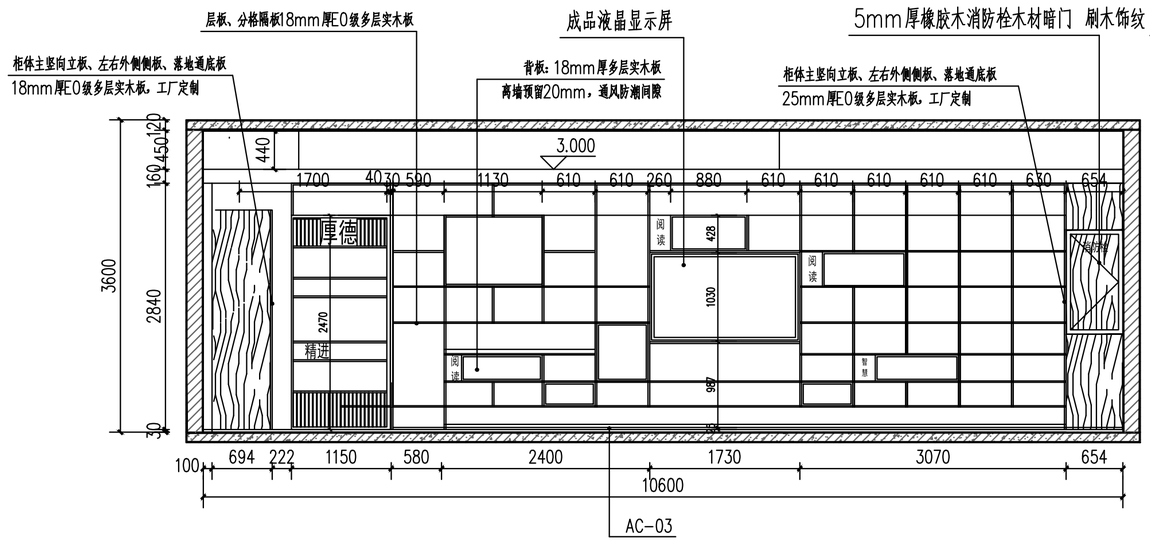


① 党员活动室A立面图 1:50

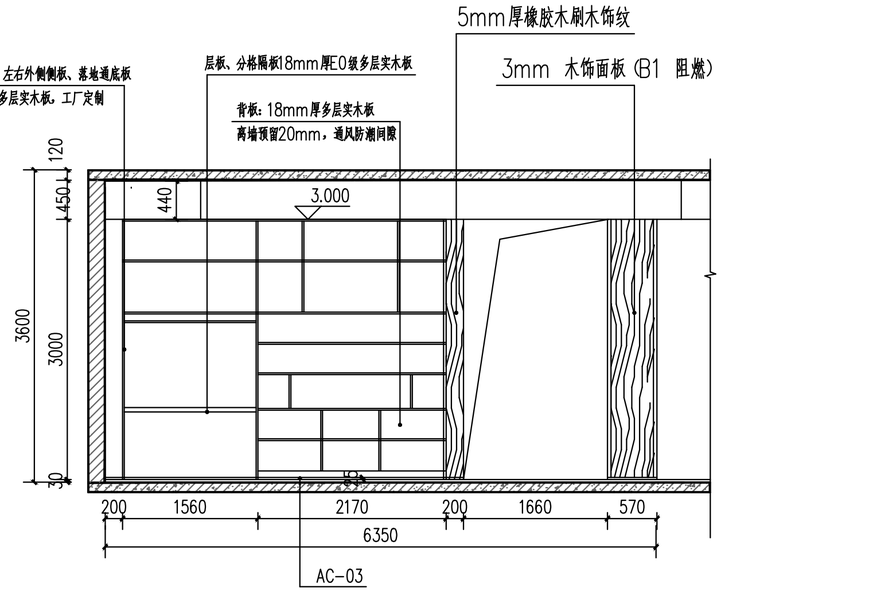

② 党员活动室B立面图 1:50

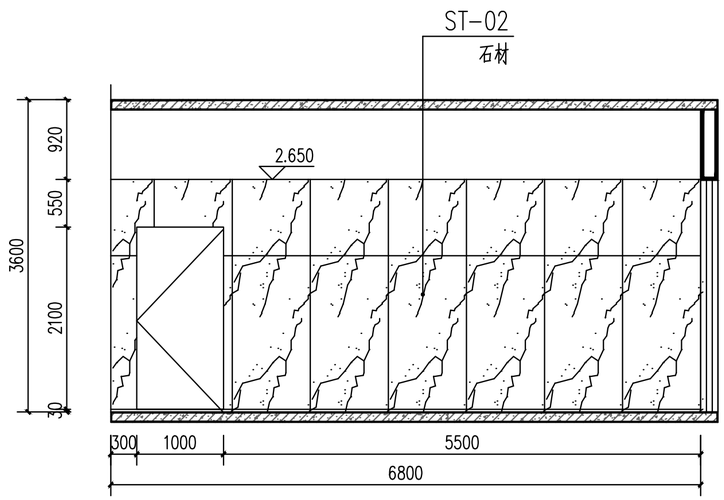

③ 党员活动室C立面图 1:50

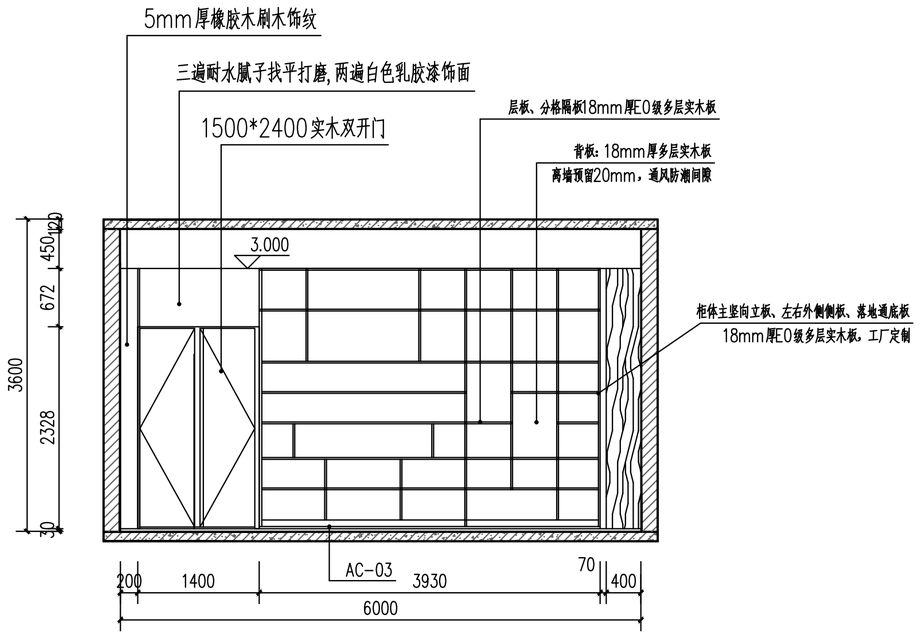

④ 党员活动室D立面图 1:50

会签专业 建筑 结构 给排水 | 电气 暖通 | 会签专业 签名 日期 | 签名 日期


盖章栏：

勘察设计专用章


广西正旺建筑设计有限公司
GUANGXI ZHENGWANG ENGINEERING DESIGN CO., LTD
工程设计乙级证书编号：A245019927

本图版权属我公司所有，除业主工程外对本图的任何用途和复制，须获得我公司的书面许可
THE OWNERSHIP OF THE COPYRIGHT IN THIS DRAWING IS RETAINED BY GUANGXI ZHENG WANG ECER ENGINEERING DESIGN CO., LTD WRITTEN CONSENT MUST BE OBTAINED BEFORE ANY USE OR REPRODUCTION OF THE DRAWING.


审定 APPROVED BY	覃琪峰	
审核 VERIFIED BY	唐汉立	
校对 CHECKED BY	刘海鉴	
项目负责人 PROJECT DIRECTOR BY	刘海鉴	
专业负责人 DISCIPLINE RESPONSIBLE BY	唐汉立	
设计 DESIGNED BY	张桁烽	
制图 DRAWN BY	张桁烽	
建设单位 CLIENT	贺州市八步区人民法院	
工程名称 PROJECT	贺街法庭审判综合楼二次装修	
图纸名称 DRAWING TITLE	二层党员活动室立面图	
工程编号 JOB NO.		日期 DATE 2026.09
设计阶段 STATUS	施工图	版次 VERSION A
图别 TYPE	装修	图号 DRAWING NO. 2F-EL-01
工程识别码		

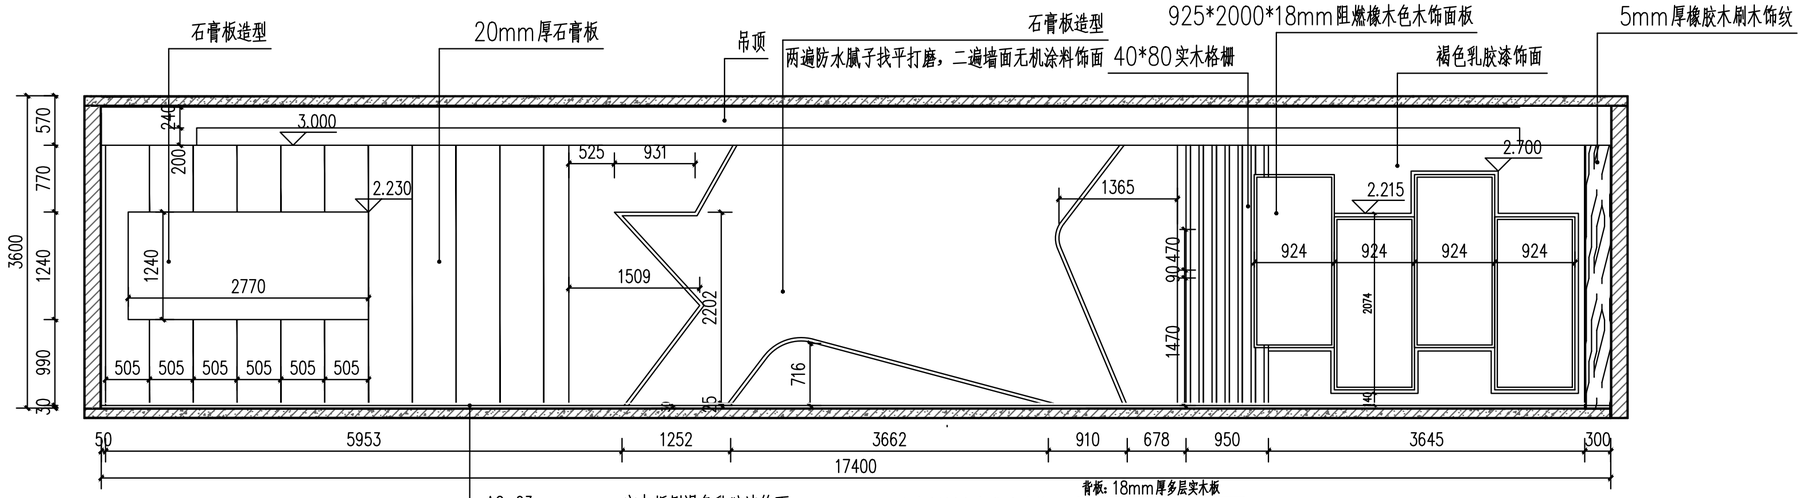


① 文化长廊A立面图 1:50

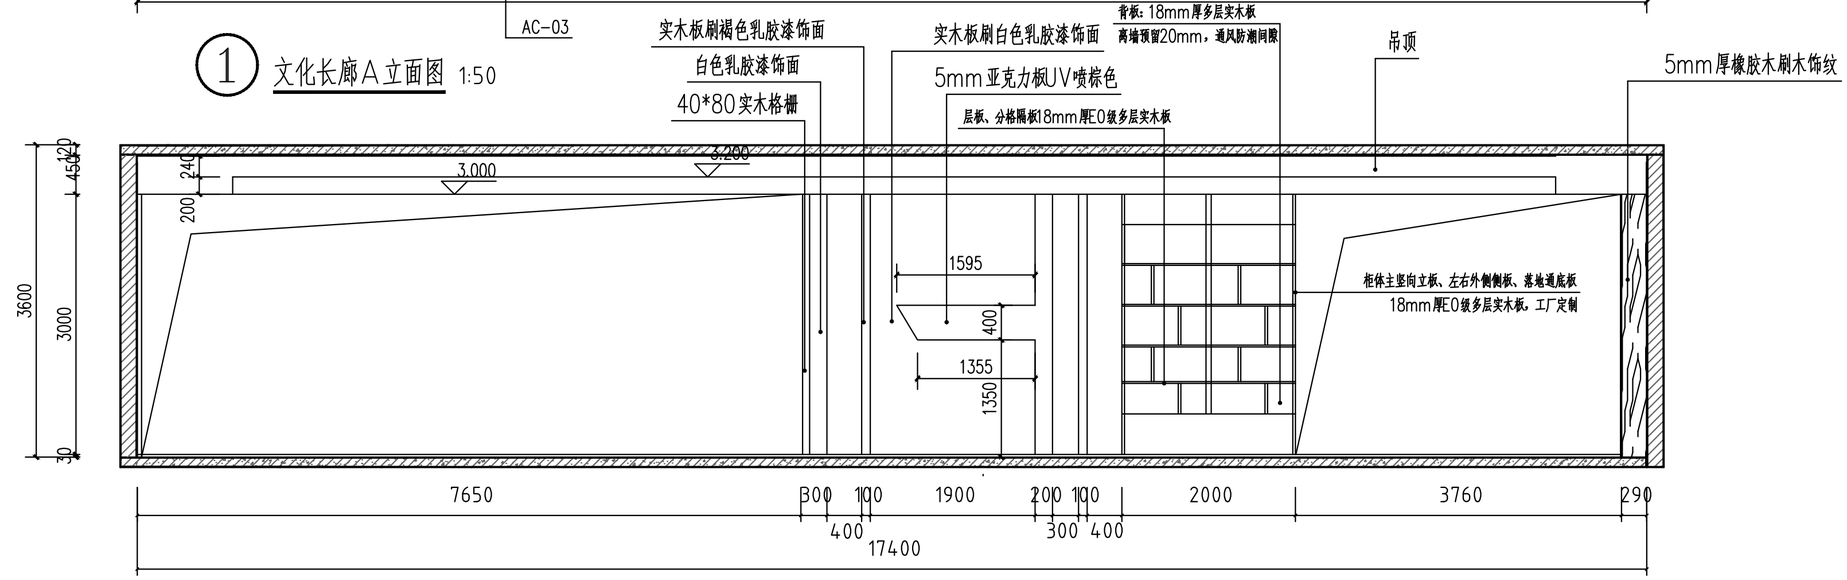

② 文化长廊B立面图 1:50

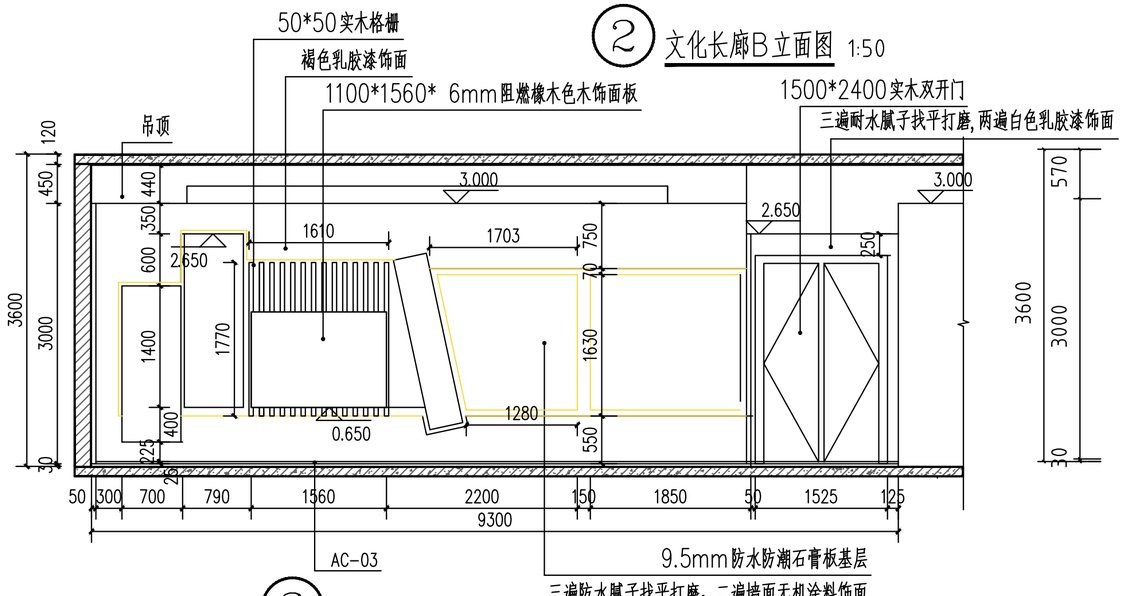

③ 文化长廊C立面图 1:50

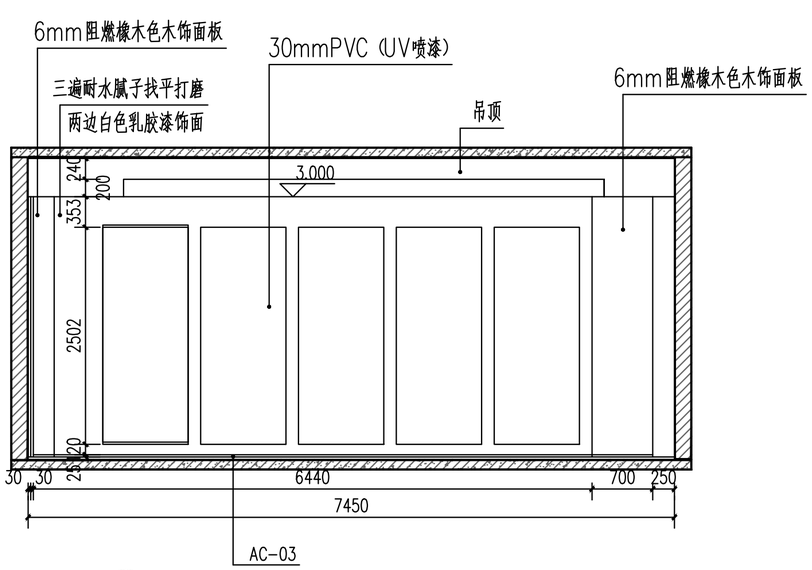

④ 文化长廊D立面图 1:50

盖章栏：

勘察设计专用章

广西正旺建筑设计有限公司
GUANGXIZHENGWANG ENGINEERING DESIGN CO., LTD


工程设计乙级证书编号：A245019927

本图版权属设计公司所有，除法工程外未经本图的任何用途和复制。请获得设计公司的书面许可
THE OWERSHIP OF THE COPYRIGHT IN THIS DRAWING IS RETAINED BY GUANGXI ZHENG WANG ENGINEERING DESIGN Co., LTD WRITTEN CONSENT MUST BE OBTAINED BEFORE ANY USE OR REPRODUCTION OF THE DRAWING


审定 APPROVED BY	覃琪峰	
审核 VERIFIED BY	唐汉立	
校对 CHECKED BY	刘海鉴	
项目负责人 PROJECT DIRECTOR BY	刘海鉴	
专业负责人 DISCIPLINE RESPONSIBLE BY	唐汉立	
设计 DESIGNED BY	张桁烽	
制图 DRAWN BY	张桁烽	

建设单位 CLIENT	贺州市八步区人民法院
工程名称 PROJECT	贺街法庭审判综合楼二次装修
图纸名称 DRAWING TITLE	二层党建文化长廊立面图一
工程编号 JOB NO.	
日期 DATE	2026.09
设计阶段 STATUS	施工图
版次 VERSION	A
图别 TYPE	装修
图号 DRAWING NO.	2F-EL-02
工程识别码	


会签专业 建筑 结构 给排水 | 会签专业 电气 暖通 | 日期 | 签名 | 日期 | 签名

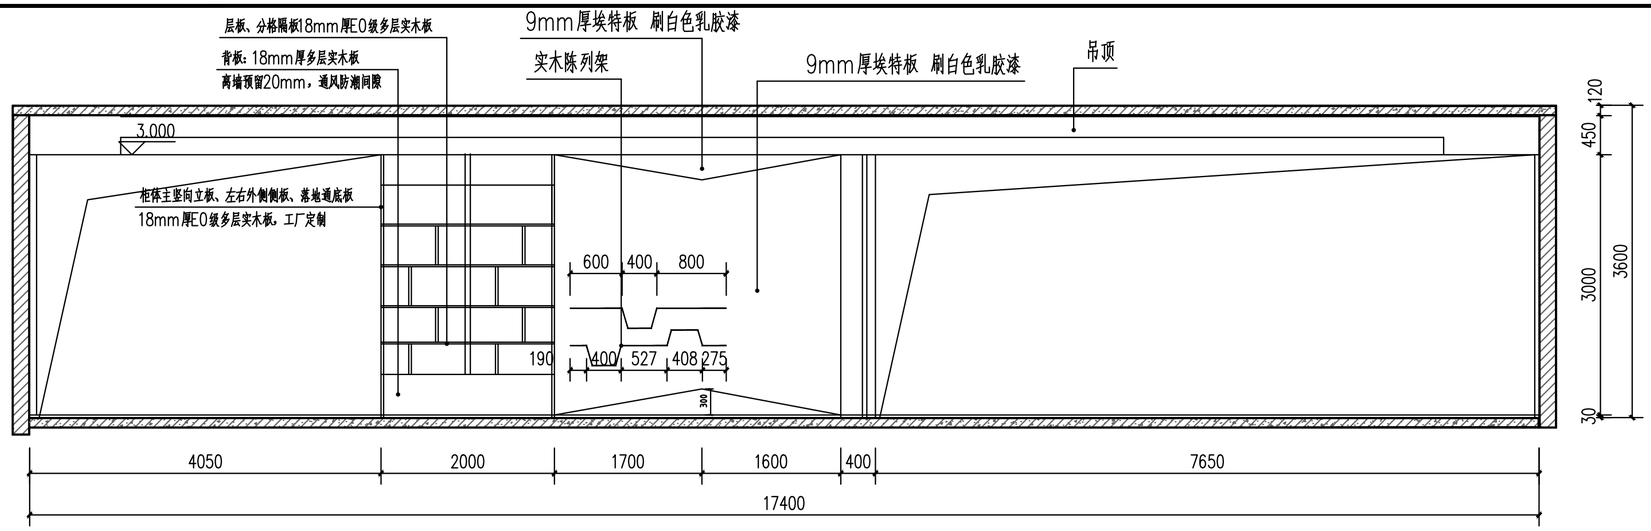

1 党员活动室E立面图 1:50

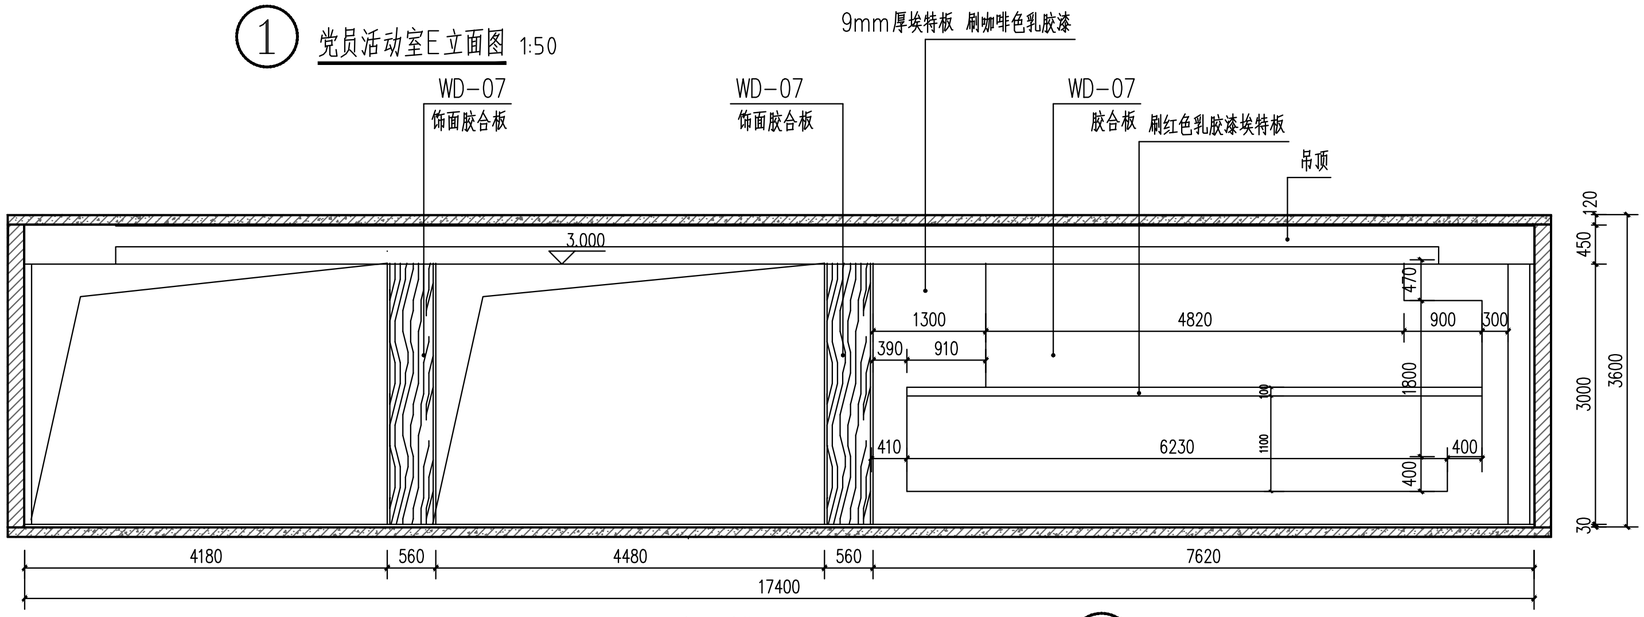

2 党员活动室F立面图 1:50

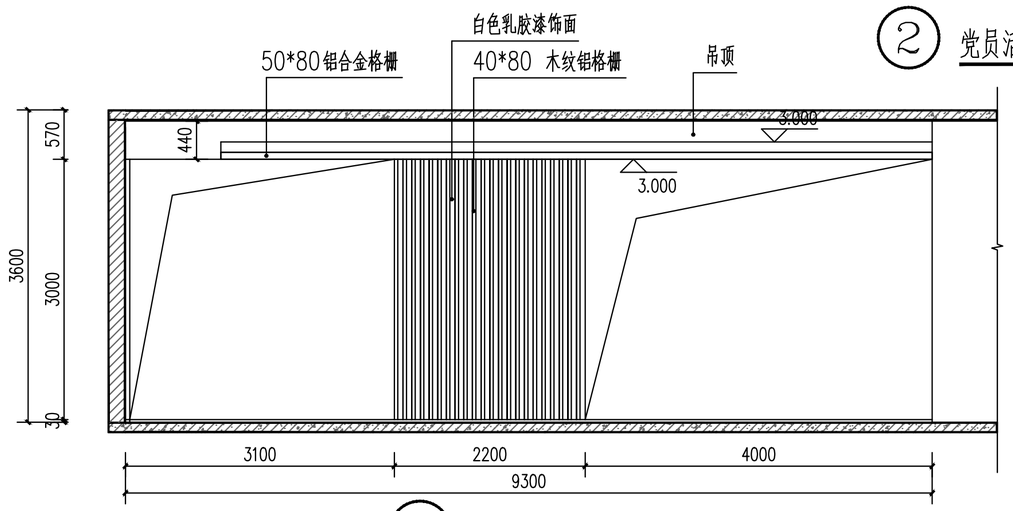

3 党员活动室G立面图 1:50

盖章栏：

勘察设计专用章

广西正旺建筑设计有限公司
GUANGXI ZHENGWANG ENGINEERING DESIGN CO., LTD
工程设计乙级证书编号：A245019927


本图版权属设计公司所有，除法工程外对本图的任何用途和复制、采获得我公司的书面许可
THE OWNERSHIP OF THE COPYRIGHT IN THIS DRAWING IS RETAINED BY ZHENG ZHENG RUIZ ENGINEERING DESIGN CO., LTD WRITTEN CONSENT MUST BE OBTAINED BEFORE ANY USE OR REPRODUCTION OF THE DRAWING.

审定 APPROVED BY	覃琪峰	
审核 VERIFIED BY	唐汉立	
校对 CHECKED BY	刘海鉴	
项目负责人 PROJECT DIRECTOR BY	刘海鉴	
专业负责人 DISCIPLINE RESPONSIBLE BY	唐汉立	
设计 DESIGNED BY	张桁烽	
制图 DRAWN BY	张桁烽	


建设单位 CLIENT	贺州市八步区人民法院
工程名称 PROJECT	贺街法庭审判综合楼二次装修
图纸名称 DRAWING TITLE	二层党建文化长廊立面图二

工程编号 JOB NO.		日期 DATE	2026.09
设计阶段 STATUS	施工图	版次 VERSION	A
图别 TYPE	装修	图号 DRAWING NO.	2F-EL-03
工程识别码			


会签专业 建筑 结构 给排水 | 会签专业 电气 暖通 | 日期 | 签名 | 日期 | 签名

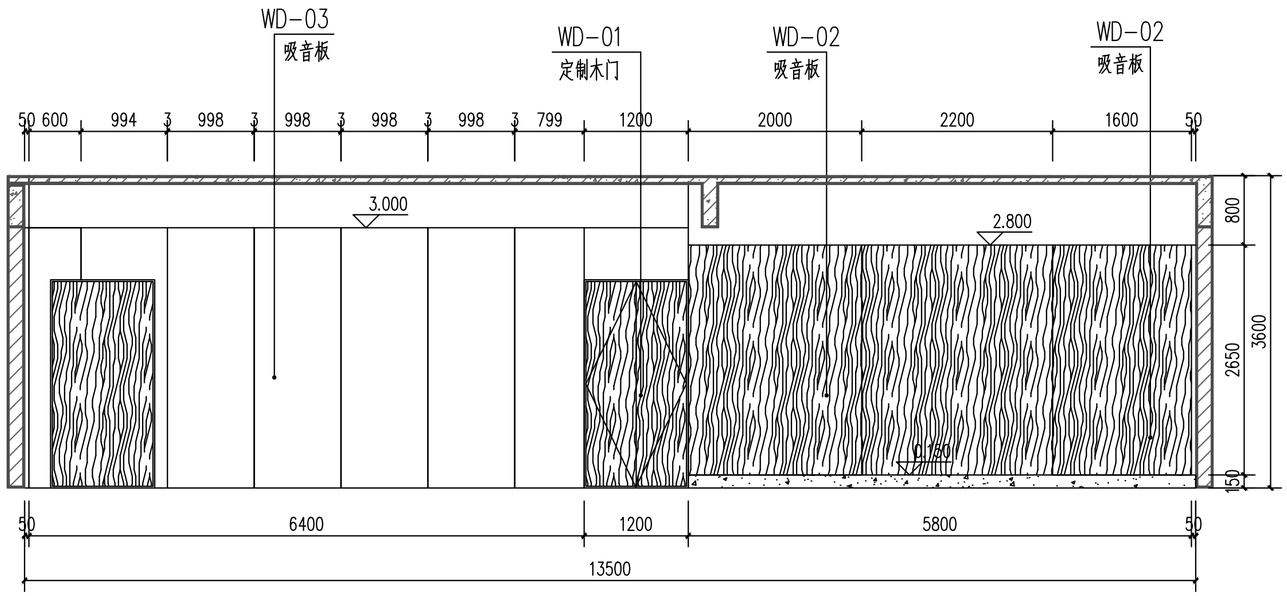


① 小法庭A立面图 1:50

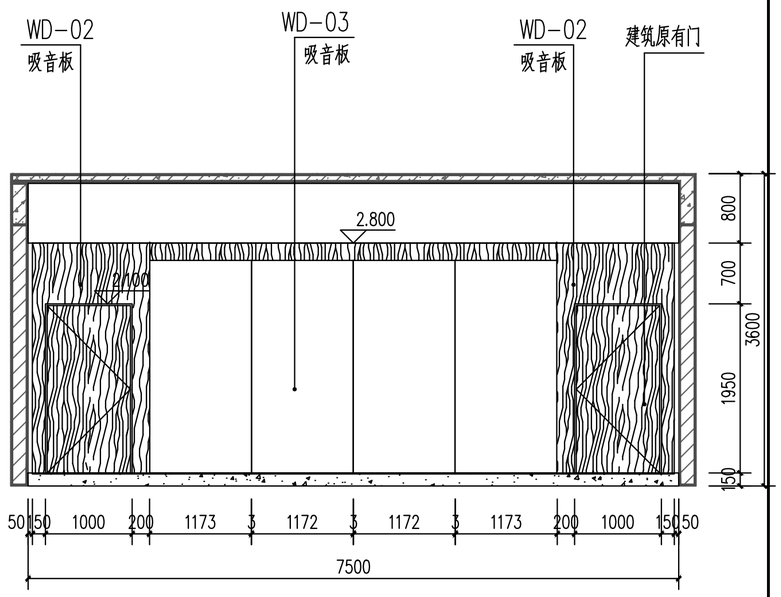

② 小法B立面图 1:50

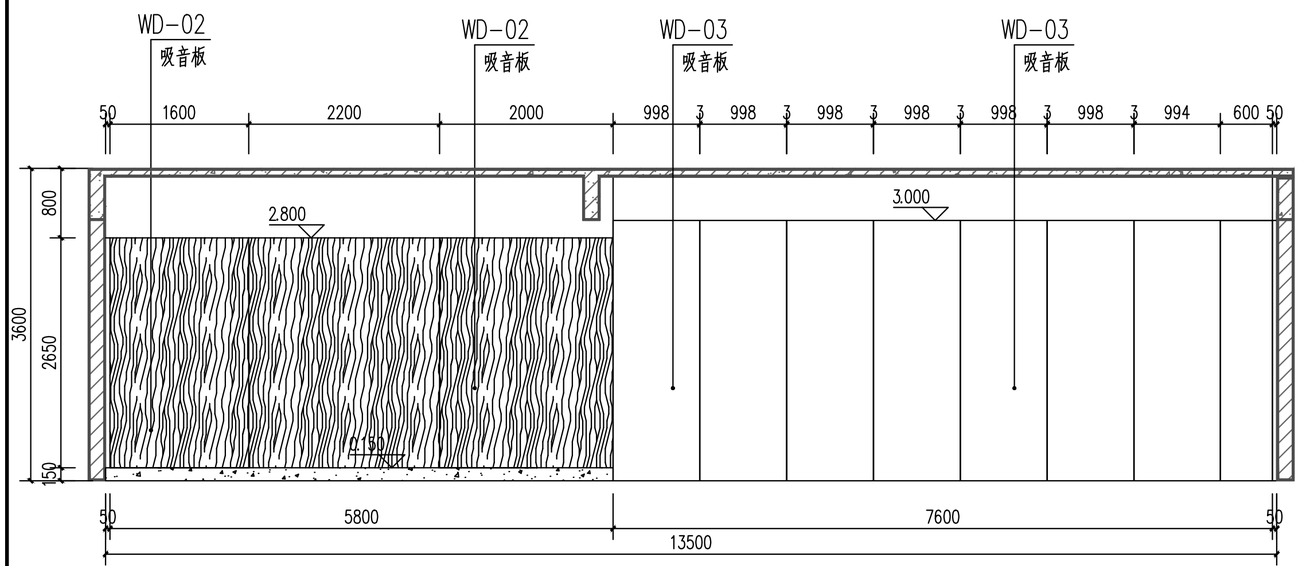

③ 小法庭C立面图 1:50

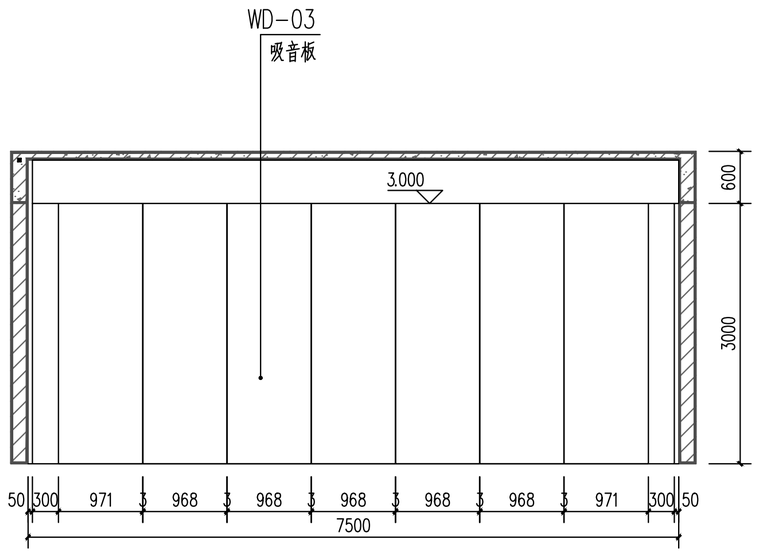

④ 小法庭D立面图 1:50

盖章栏:

勘察设计专用章

会签专业	日期	签名
建筑		
结构		
给排水		
电气		
暖通		


广西正旺建筑设计有限公司
GUANGXI ZHENGWANG ENGINEERING DESIGN CO., LTD
工程设计乙级证书编号：A245019927

本图版权属设计公司所有，除设计程序对本图的任何用途和复制、采获得我公司的书面许可 THE OWNERSHIP OF THE COPYRIGHT IN THIS DRAWING IS RETAINED BY ZHENG ZHENG WANG ENGINEERING DESIGN CO., LTD WRITTEN CONSENT MUST BE OBTAINED BEFORE ANY USE OR REPRODUCTION OF THE DRAWING.


审定 APPROVED BY	覃琪峰	
审核 VERIFIED BY	唐汉立	
校对 CHECKED BY	刘海鉴	
项目负责人 PROJECT DIRECTOR BY	刘海鉴	
专业负责人 DISCIPLINE RESPONSIBLE BY	唐汉立	
设计 DESIGNED BY	张桁烽	
制图 DRAWN BY	张桁烽	

建设单位 CLIENT	贺州市八步区人民法院
工程名称 PROJECT	贺街法庭审判综合楼二次装修
图纸名称 DRAWING TITLE	二层小法庭立面图


工程编号 JOB NO.		日期 DATE	2026.09
设计阶段 STATUS	施工图	版次 VERSION	A
图别 TYPE	装修	图号 DRAWING NO.	2F-EL-04
工程识别码			

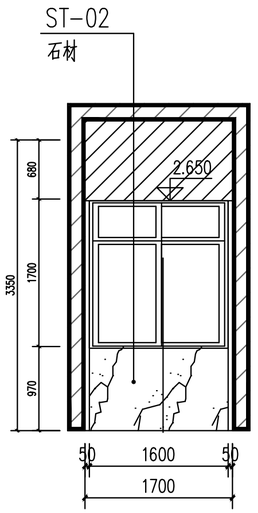


1 走道1 D立面图 1:50

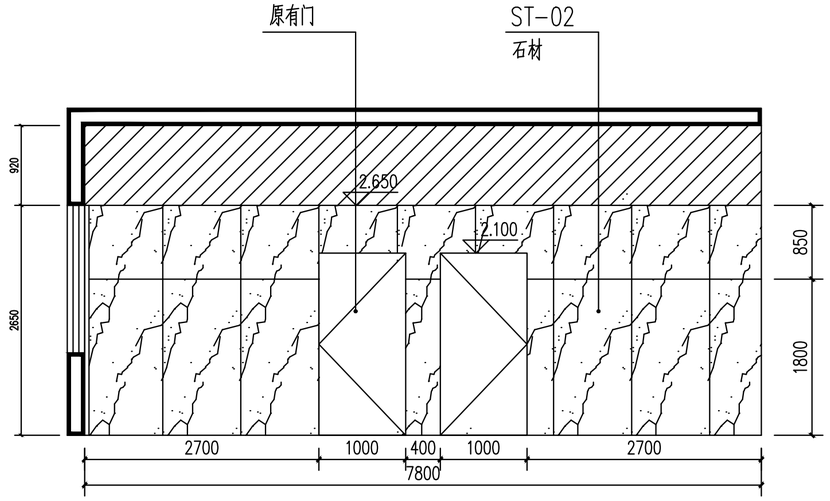


2 走道1 A立面图 1:50

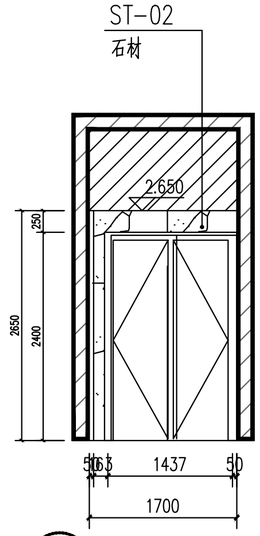


3 走道1 B立面图 1:50

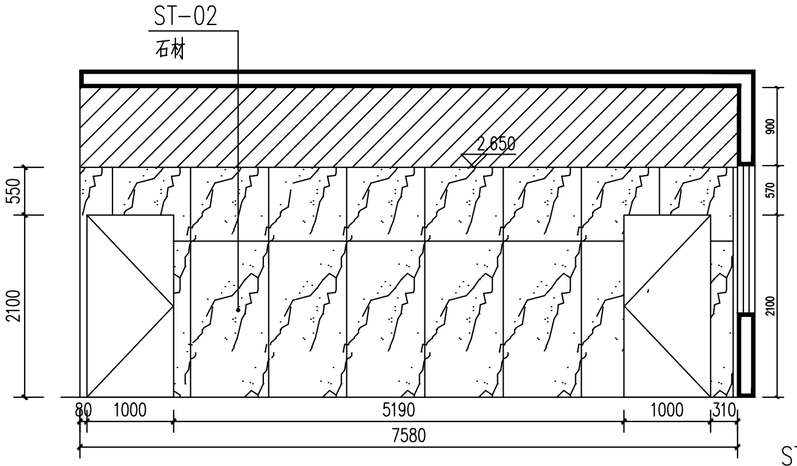


4 走道1 C立面图 1:50

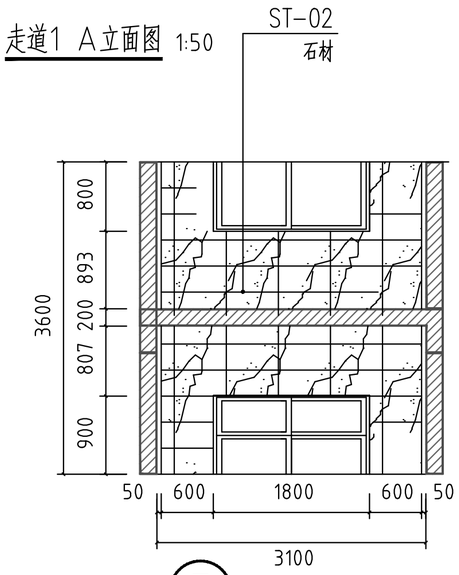

5 T2 A立面图 1:50

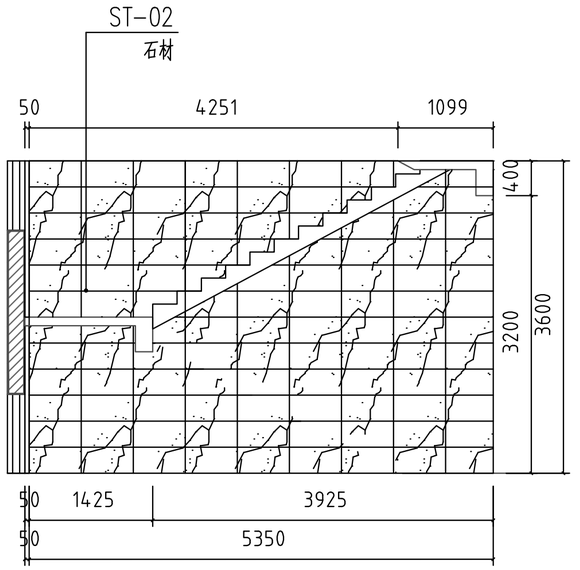

6 T2 D立面图 1:50

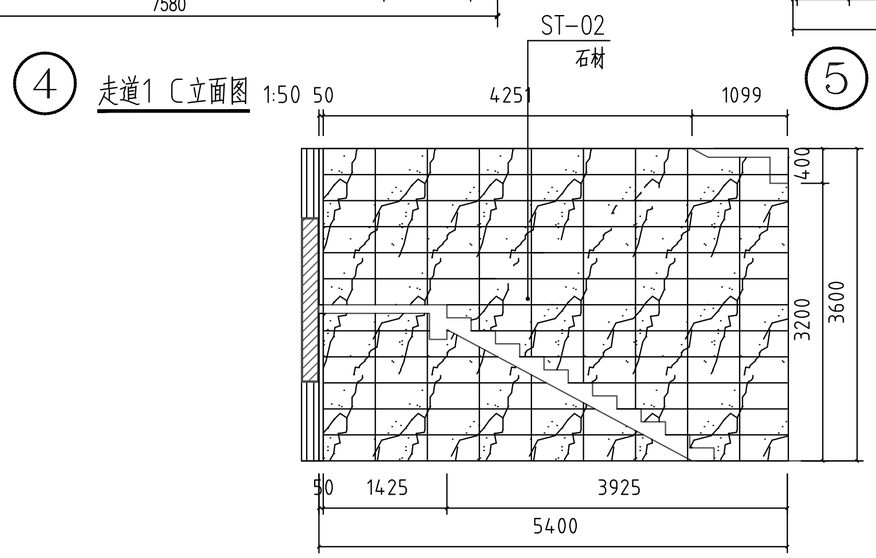

7 T2 B立面图 1:50

盖章栏:

勘察设计专用章

广西正旺建筑设计有限公司
GUANGXI ZHENGWANG ENGINEERING DESIGN CO., LTD
工程设计乙级证书编号：A245019927


本图版权属我公司所有，除经工程外对本图的任何用途和复制、采获得我公司的书面许可
THE OWNERSHIP OF THE COPYRIGHT IN THIS DRAWING IS RETAINED BY GUANGXI ZHENG WANG ENGINEERING DESIGN CO., LTD WRITTEN CONSENT MUST BE OBTAINED BEFORE ANY USE OR REPRODUCTION OF THE DRAWING


审定 APPROVED BY	覃琪峰	
审核 VERIFIED BY	唐汉立	
校对 CHECKED BY	刘海鉴	
项目负责人 PROJECT DIRECTOR BY	刘海鉴	
专业负责人 DISCIPLINE RESPONSIBLE BY	唐汉立	
设计 DESIGNED BY	张桁烽	
制图 DRAWN BY	张桁烽	

建设单位 CLIENT	贺州市八步区人民法院
工程名称 PROJECT	贺街法庭审判综合楼二次装修
图纸名称 DRAWING TITLE	二层走道一立面图 二层楼梯间二立面图


工程编号 JOB NO.		日期 DATE	2026.09
设计阶段 STATUS	施工图	版次 VERSION	A
图别 TYPE	装修	图号 DRAWING NO.	2F-EL-05
工程识别码			


会签专业	签名	日期
建筑		
结构		
给排水		
电气		
暖通		

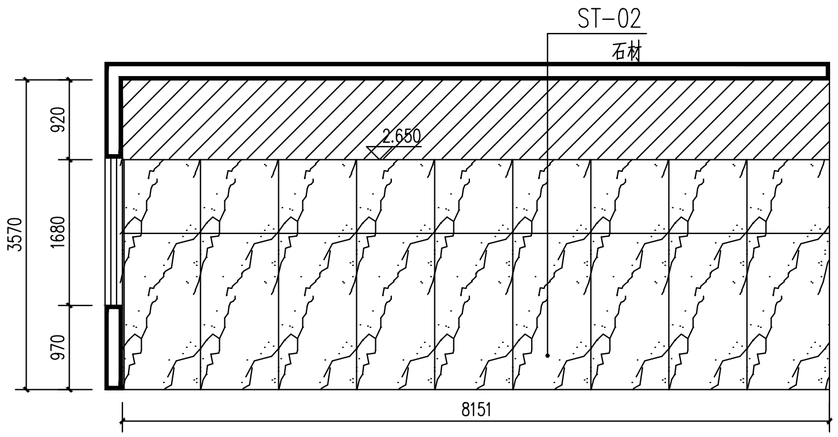

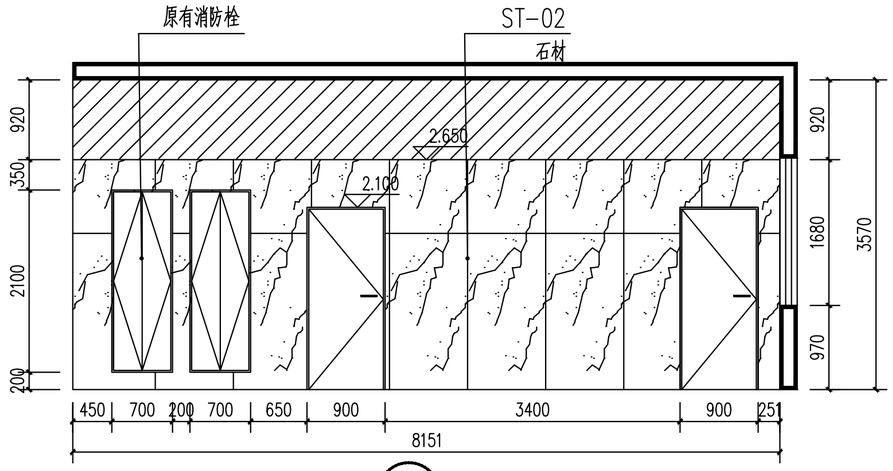


① 走道2 C立面图 1:50

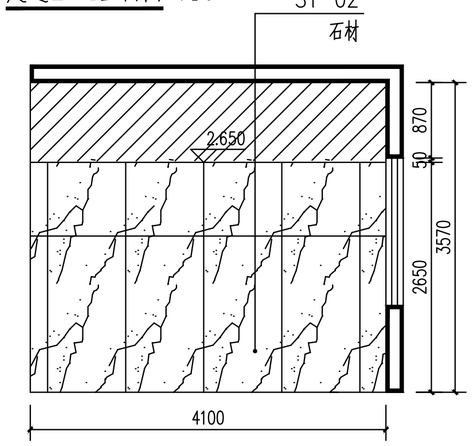


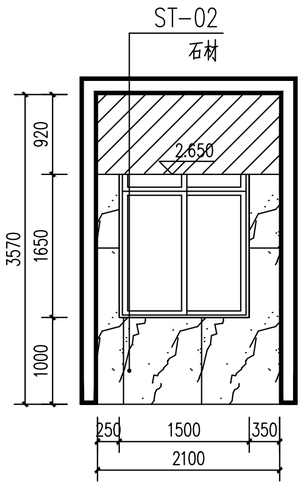


② 走道2 A立面图 1:50

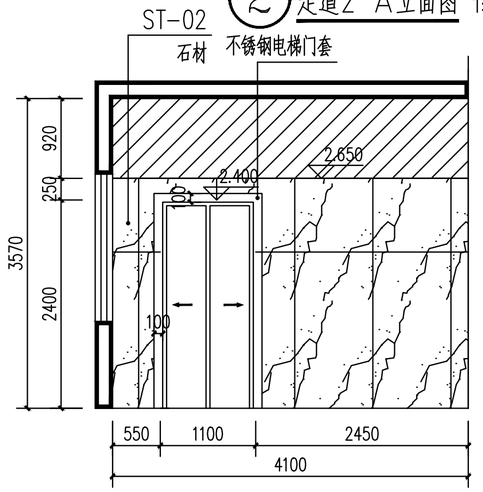


③ 电梯厅B立面图 1:50

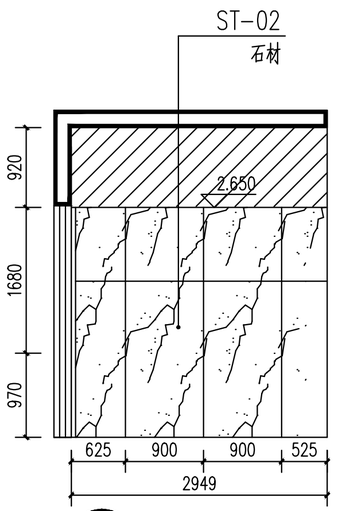


④ 电梯厅D立面图 1:50

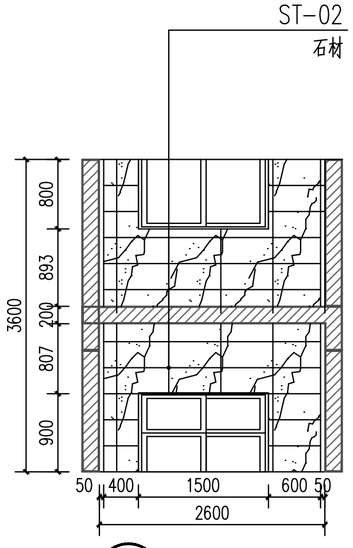

⑤ 电梯厅E立面图 1:50

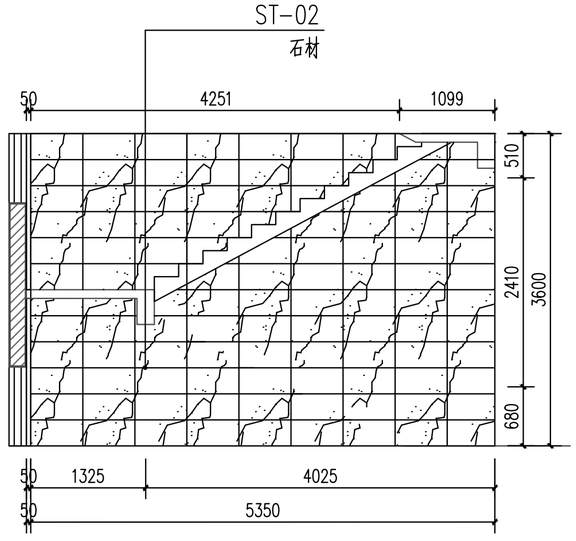

⑥ T1 F立面图 1:50

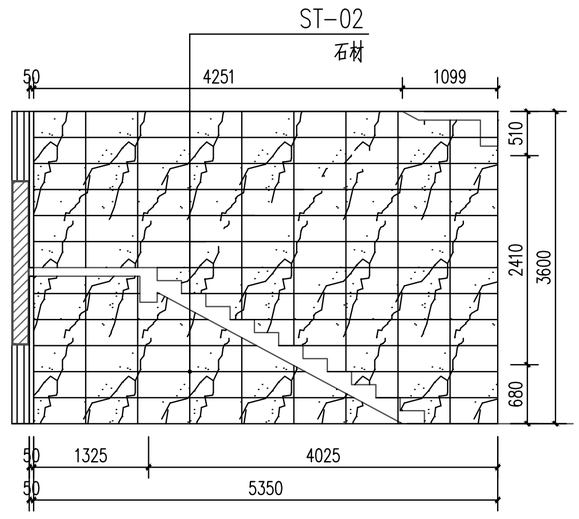

⑦ T1 G立面图 1:50

⑧ T1 H立面图 1:50

⑨ T1 I立面图 1:50

会签专业	签名	日期
建筑		
结构		
给排水		
电气		
暖通		

盖章栏：

勘察设计专用章

广西正旺建筑设计有限公司
GUANGXI ZHENGWANG ENGINEERING DESIGN CO., LTD
工程设计乙级证书编号：A245019927


本图版权属我公司所有，除业主程序对本图的任何用途和复制、采获得我公司的书面许可
THE OWNERSHIP OF THE COPYRIGHT IN THIS DRAWING IS RETAINED BY GUANGXI ZHENGWANG ENGINEERING DESIGN CO., LTD. WRITTEN CONSENT MUST BE OBTAINED BEFORE ANY USE OF REPRODUCTION OF THE DRAWING

审定 APPROVED BY	覃琪峰	
审核 VERIFIED BY	唐汉立	
校对 CHECKED BY	刘海鉴	
项目负责人 PROJECT DIRECTOR BY	刘海鉴	
专业负责人 DISCIPLINE RESPONSIBLE BY	唐汉立	
设计 DESIGNED BY	张桁烽	
制图 DRAWN BY	张桁烽	

建设单位 CLIENT	贺州市八步区人民法院
工程名称 PROJECT	贺街法庭审判综合楼二次装修
图纸名称 DRAWING TITLE	二层走道二立面图 二层候梯厅立面图 二层楼梯一立面图

工程编号 JOB NO.		日期 DATE	2026.09
设计阶段 STATUS	施工图	版次 VERSION	A
图别 TYPE	装修	图号 DRAWING NO.	2F-EL-06
工程识别码			

会签专业	签名	日期
建筑		
结构		
给排水		
电气		
暖通		

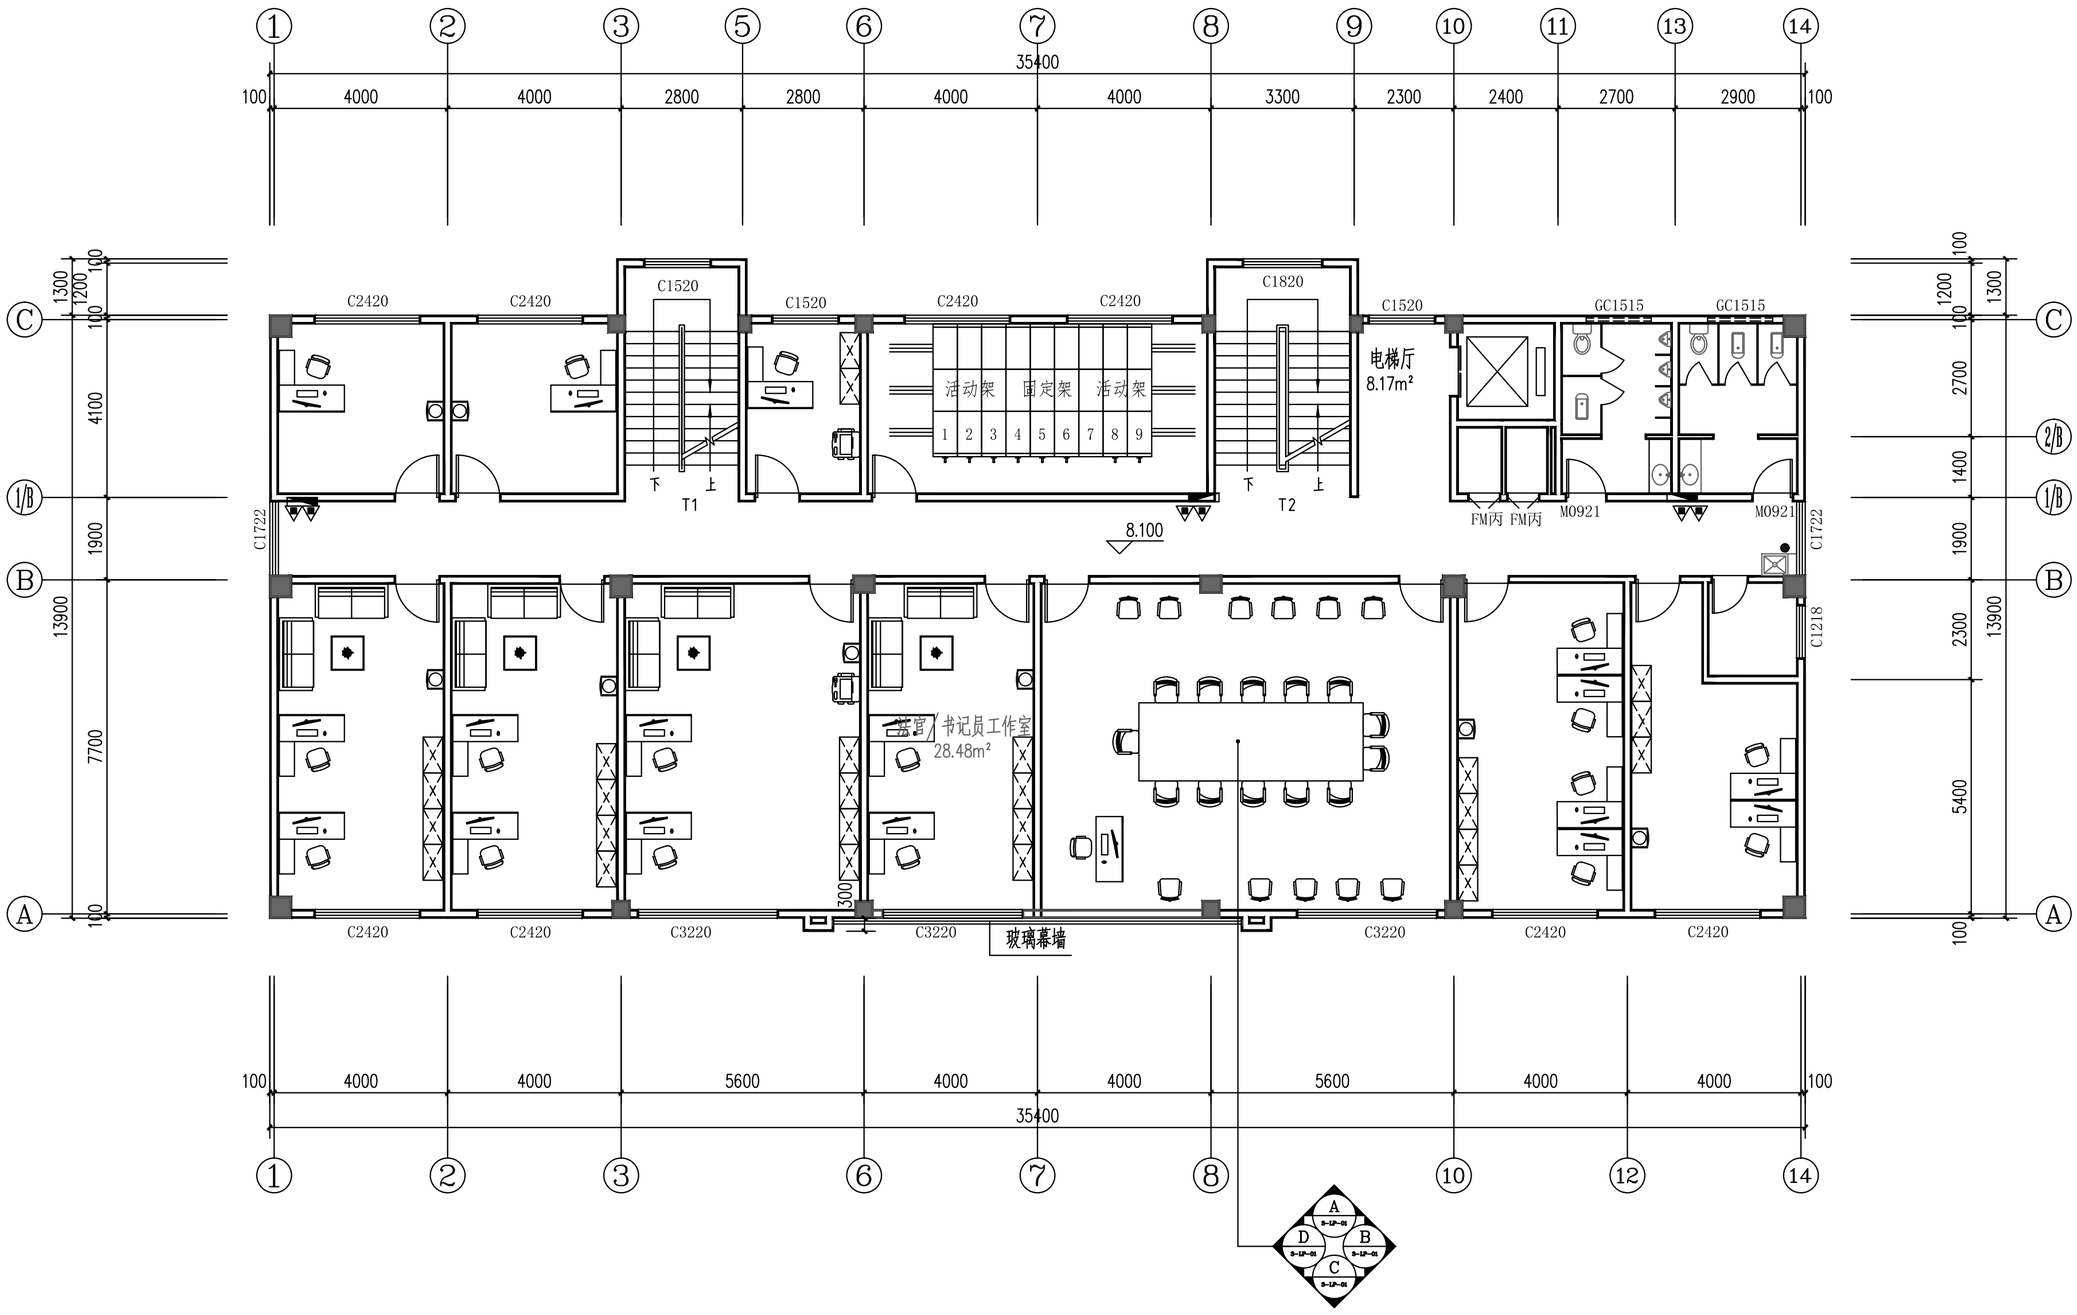

三层立面索引图 1:100

盖章栏：


勘察设计专用章

广西正旺建筑设计有限公司
GUANGXIZHENGWANG ENGINEERING DESIGN CO., LTD
工程设计乙级证书编号：A245019927


本图版权属设计公司所有，除注工程外材料图经使用设备和复制，须获得设计公司书面许可
THE OWNERSHIP OF THE COPYRIGHT IN THIS DRAWING IS RETAINED BY GUANGXI ZHENGWANG ECIE ENGINEERING DESIGN CO., LTD WRITTEN CONSENT MUST BE OBTAINED BEFORE ANY USE OR REPRODUCTION OF THE DRAWING

审定 APPROVED BY	覃琪峰	
审核 VERIFIED BY	唐汉立	
校对 CHECKED BY	刘海鉴	
项目负责人 PROJECT DIRECTOR BY	刘海鉴	
专业负责人 DISCIPLINE RESPONSIBLE BY	唐汉立	
设计 DESIGNED BY	张桁烽	
制图 DRAWN BY	张桁烽	


建设单位 CLIENT	贺州市八步区人民法院		
工程名称 PROJECT	贺街法庭审判综合楼二次装修		
图纸名称 DRAWING TITLE	三层立面索引图		
工程编号 JOB NO.	ZW21-XX-001	日期 DATE	2026.9
设计阶段 STATUS	施工图	版次 VERSION	
图别 TYPE	建施	图号 DRAWING NO.	3F-LP-18
工程识别码			

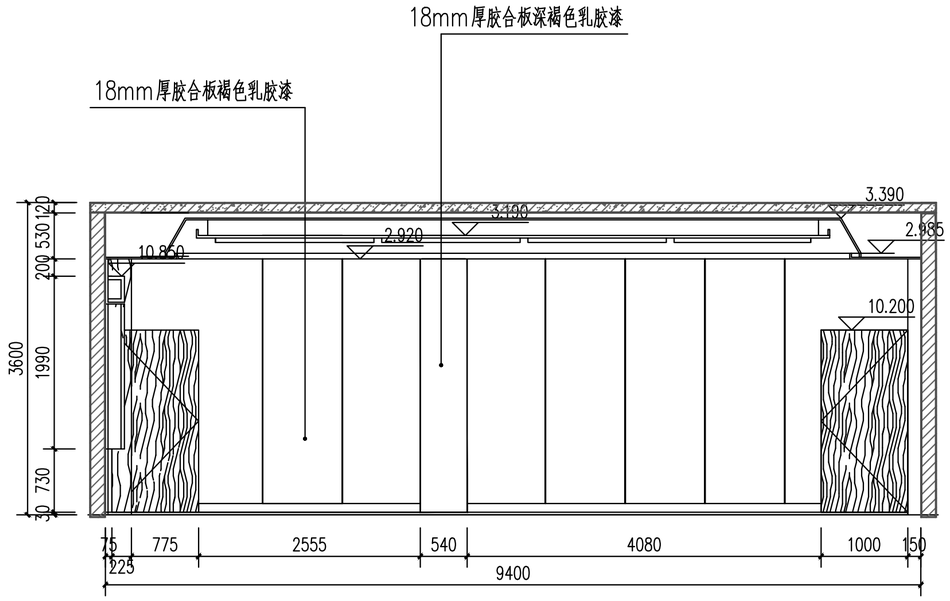


① 会议室A立面图 1:50

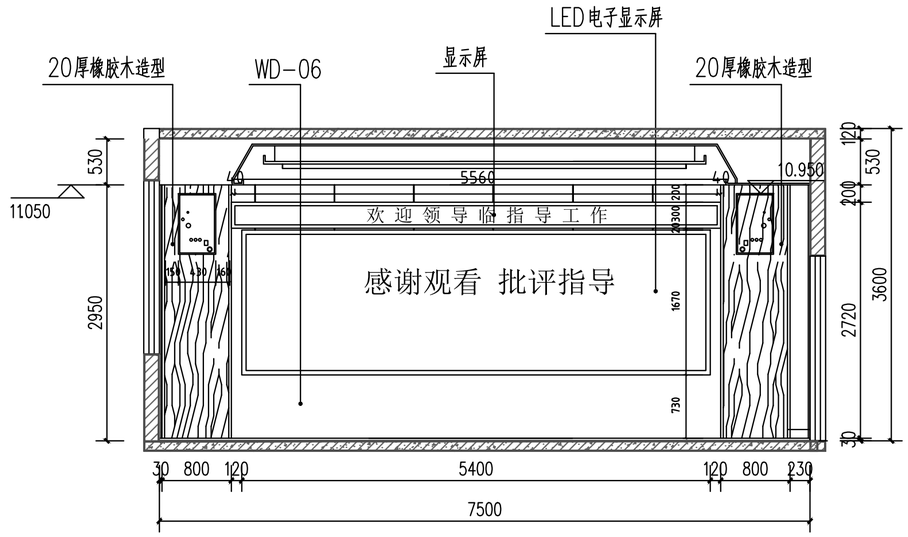

② 会议室D立面图 1:50

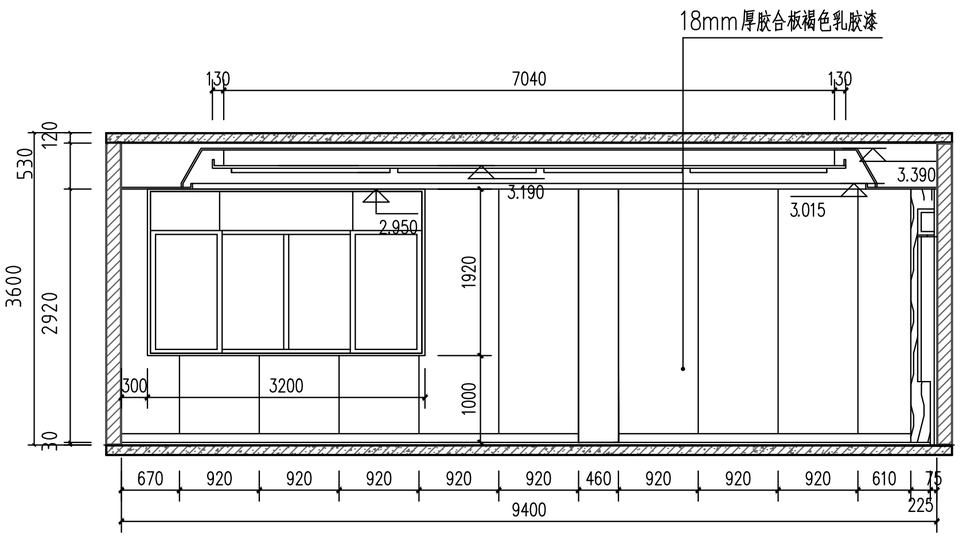

③ 会议室C立面图 1:50

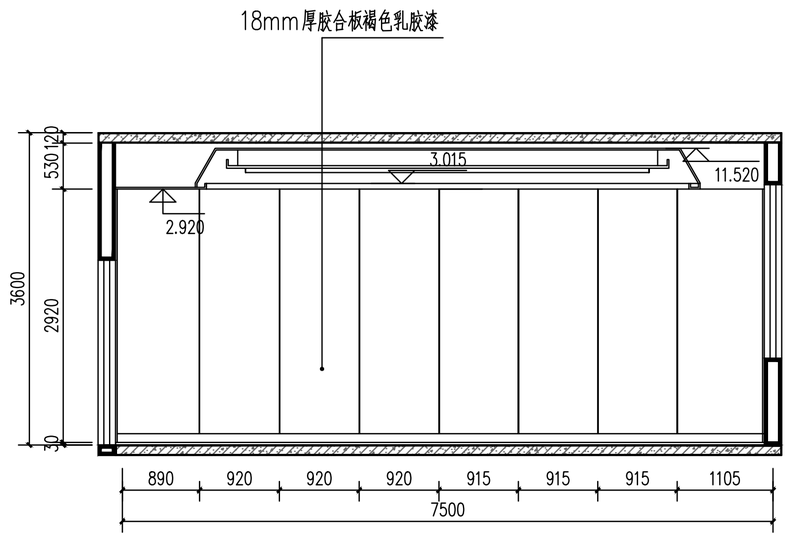

④ 会议室B立面图 1:50

盖章栏：


勘察设计专用章

广西正旺建筑设计有限公司
GUANGXI ZHENGWANG ENGINEERING DESIGN CO., LTD
工程设计乙级证书编号：A245019927

本图版权属设计公司所有，除法工程外对本图的任何用途和复制，须获得我公司的书面许可
THE OWNERSHIP OF THE COPYRIGHT IN THIS DRAWING IS RETAINED BY GUANGXI ZHENG WANG ENGINEERING DESIGN CO., LTD WRITTEN CONSENT MUST BE OBTAINED BEFORE ANY USE OR REPRODUCTION OF THE DRAWING.

审定 APPROVED BY	覃琪峰	
审核 VERIFIED BY	唐汉立	
校对 CHECKED BY	刘海鉴	
项目负责人 PROJECT DIRECTOR BY	刘海鉴	
专业负责人 DISCIPLINE RESPONSIBLE BY	唐汉立	
设计 DESIGNED BY	张桁烽	
制图 DRAWN BY	张桁烽	
建设单位 CLIENT	贺州市八步区人民法院	
工程名称 PROJECT	贺街法庭审判综合楼二次装修	
图纸名称 DRAWING TITLE	三层会议室立面图	
工程编号 JOB NO.		日期 DATE 2026.09
设计阶段 STATUS	施工图	版次 VERSION A
图别 TYPE	装修	图号 DRAWING NO. 3F-EL-01
工程识别码		

会签专业	签名	日期
建筑		
结构		
给排水		
电气		
暖通		

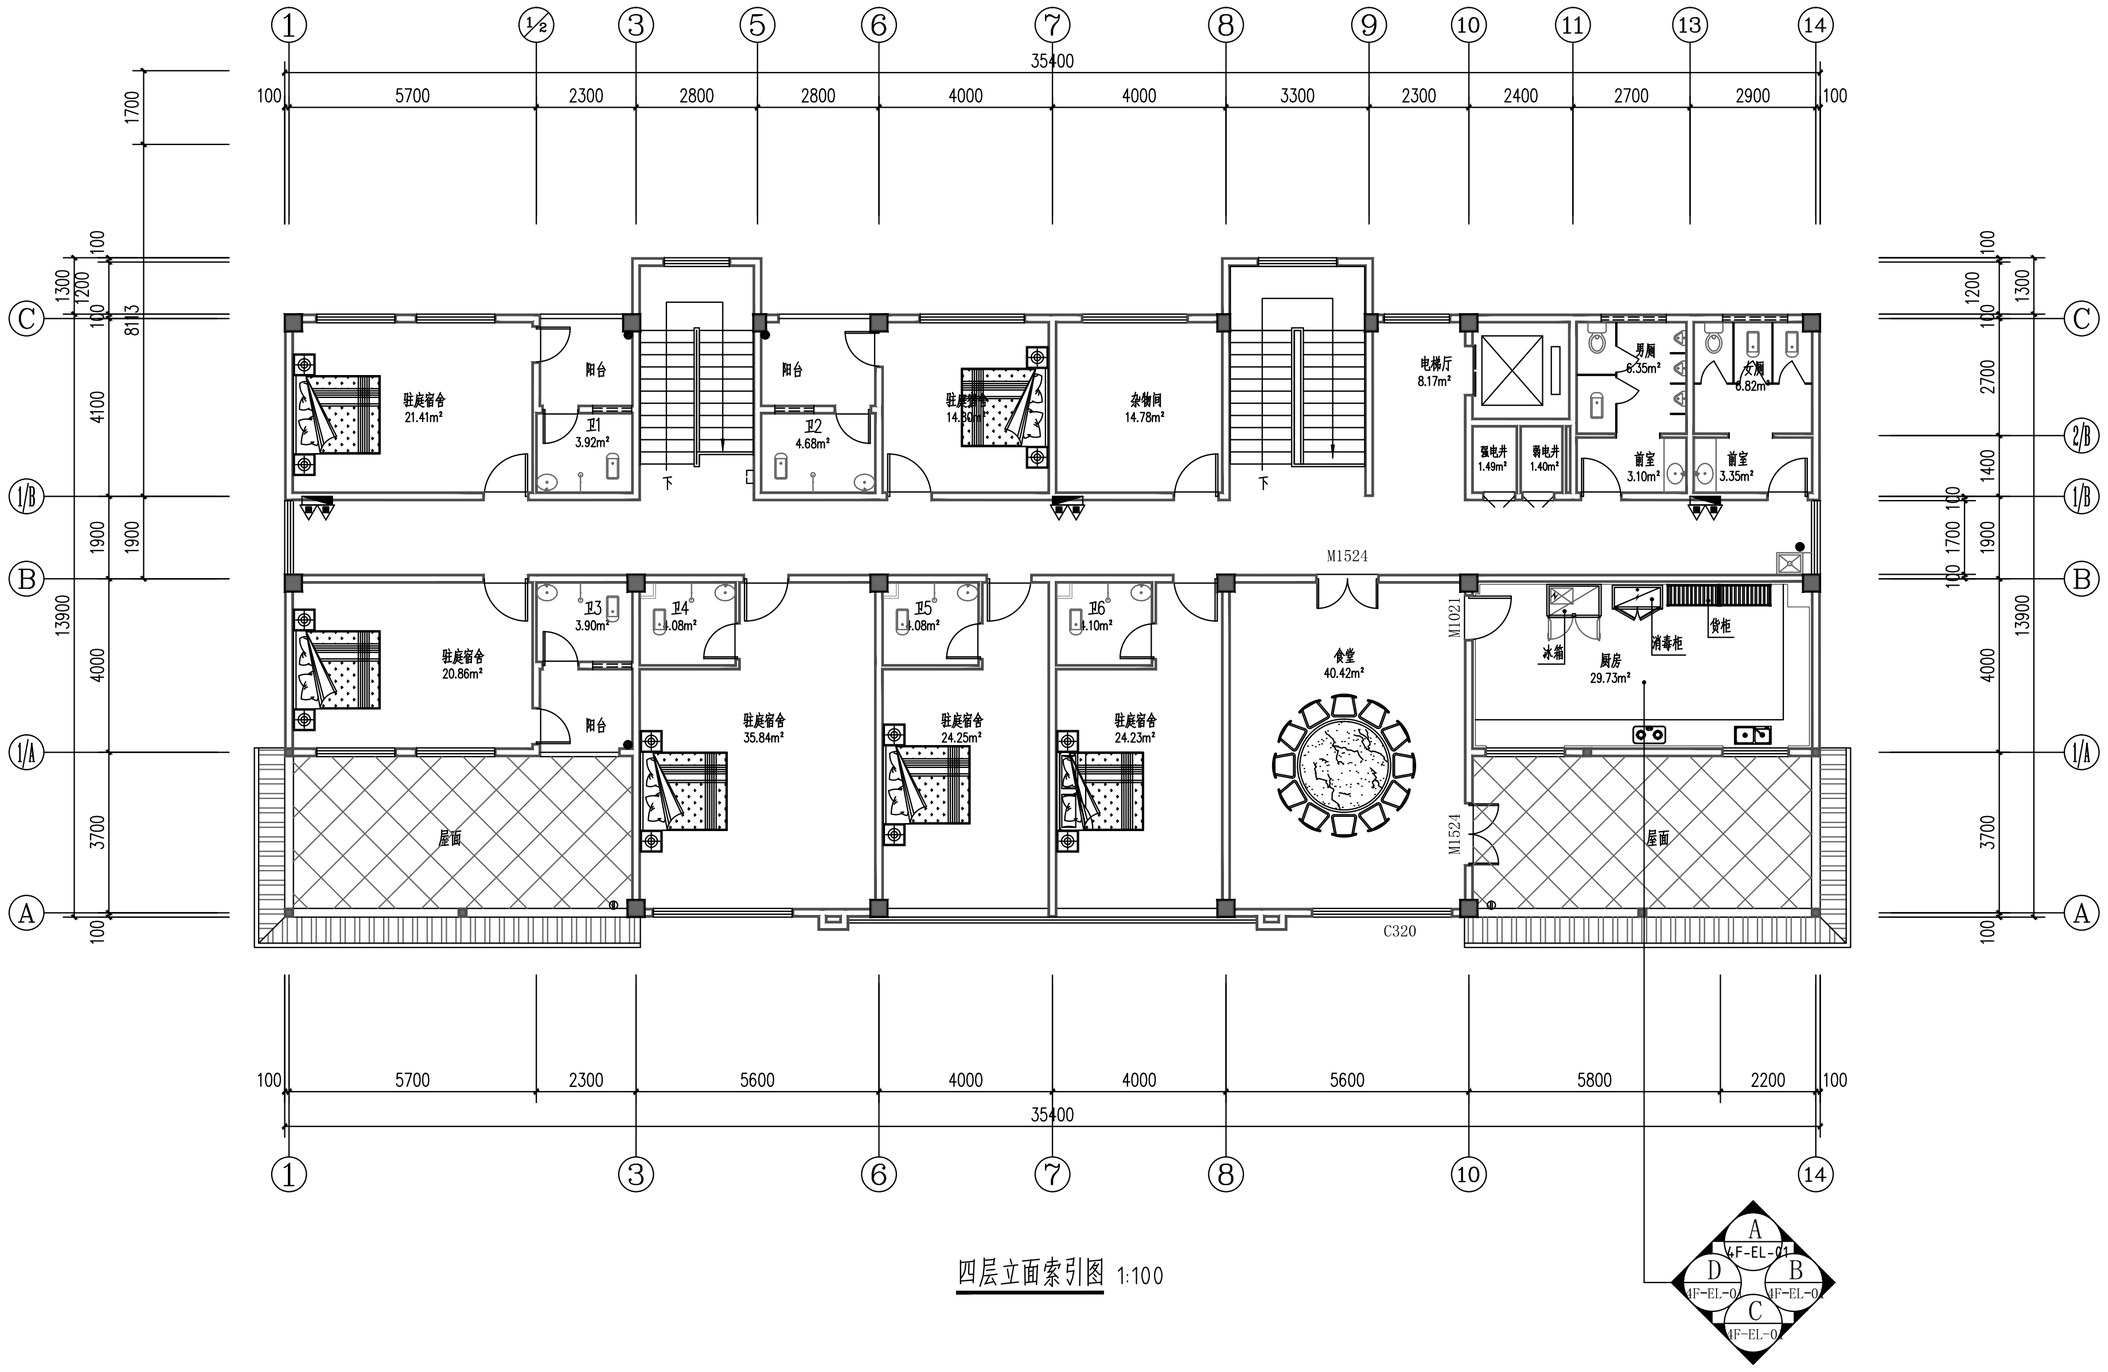

四层立面索引图 1:100

注：施工图未经审查合格的，不得使用。

盖章栏：

勘察设计专用章


会签专业	签名	日期
建筑		
结构		
给排水		
电气		
暖通		

广西正旺建筑设计有限公司
GUANGXI ZHENGWANG ENGINEERING DESIGN CO., LTD
工程设计乙级证书编号：A245019927


本图版权属设计公司所有，除该工程外材料图经任何用途和复制、泄露得我公司书面许可
THE OWNERSHIP OF THE COPYRIGHT IN THIS DRAWING IS OBTAINED BY GUANGXI ZHENG WANG ECGE ENGINEERING DESIGN CO., LTD WRITTEN CONSENT MUST BE OBTAINED BEFORE ANY USE OR REPRODUCTION OF THE DRAWING

审定 APPROVED BY	覃琪峰	
审核 VERIFIED BY	唐汉立	
校对 CHECKED BY	刘海鉴	
项目负责人 PROJECT DIRECTOR BY	刘海鉴	
专业负责人 DISCIPLINE RESPONSIBLE BY	唐汉立	
设计 DESIGNED BY	张桁烽	
制图 DRAWN BY	张桁烽	


建设单位 CLIENT	贺州市八步区人民法院		
工程名称 PROJECT	贺街法庭审判综合楼二次装修		
图纸名称 DRAWING TITLE	四层立面索引图		
工程编号 JOB NO.		日期 DATE	2026.09
设计阶段 STATUS	施工图	版次 VERSION	A
图别 TYPE	装修	图号 DRAWING NO.	4F-LP-19
工程识别码			

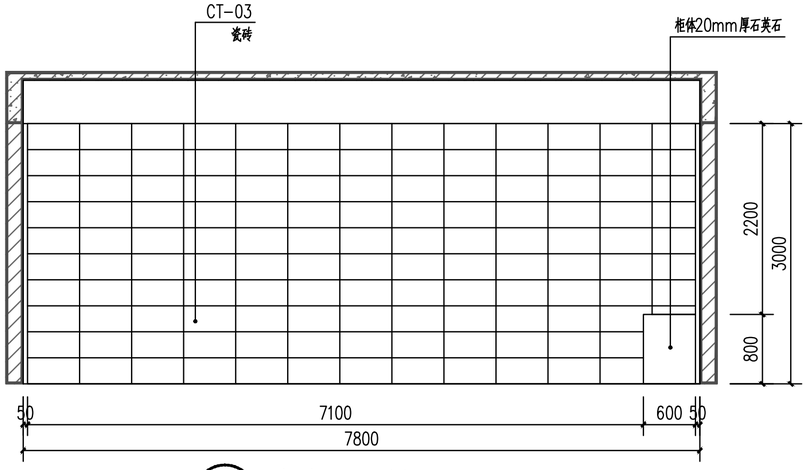


① 厨房A立面图 1:100

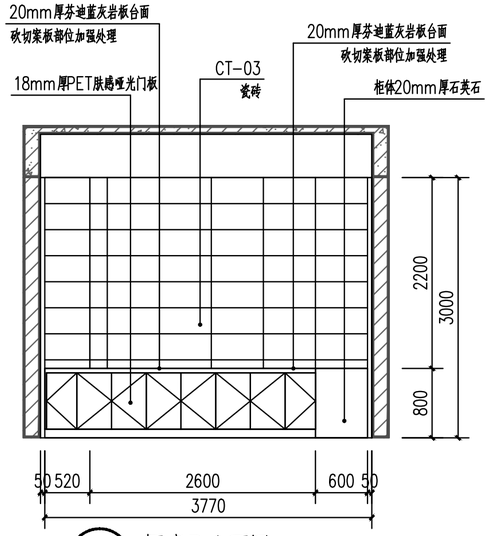

② 厨房B立面图 1:100

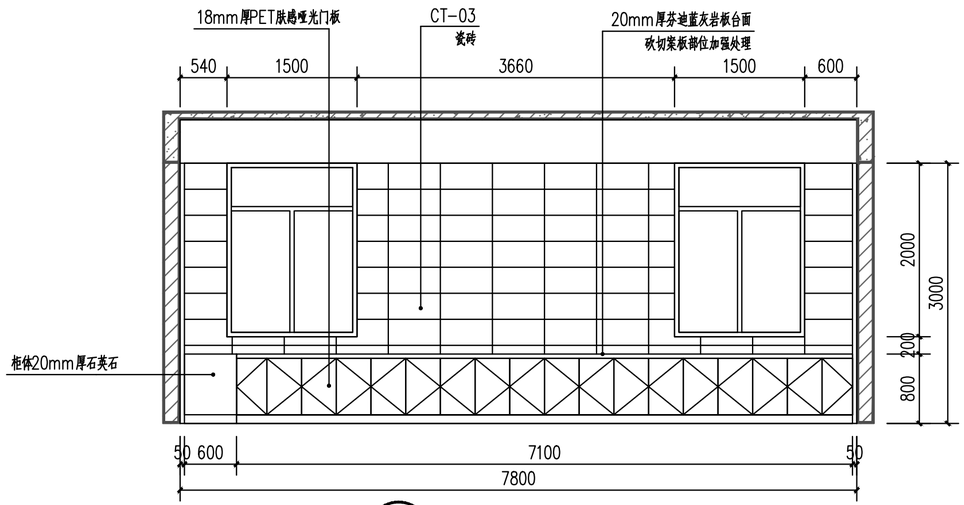

③ 厨房C立面图 1:100

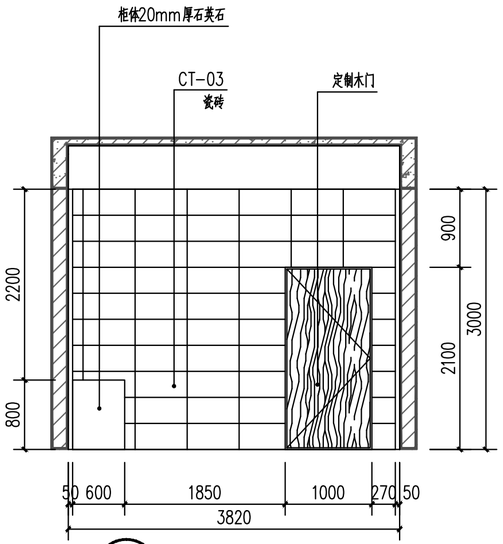

④ 厨房D立面图 1:100

注：施工图未经审查合格的，不得使用。

会签专业	签名	日期
建筑		
结构		
给排水		
电气		
暖通		

盖章栏：

勘察设计专用章

广西正旺建筑设计有限公司

GUANGXI ZHENGWANG ENGINEERING DESIGN CO., LTD

工程设计乙级证书编号：A245019927

本图版权属设计公司所有，除该工程外对本图的任何用途和复制，须获得我公司的书面许可
THE OWNERSHIP OF THE COPYRIGHT IN THIS DRAWING IS RETAINED BY ZHENG ZHENG RUIZ ENGINEERING DESIGN CO., LTD WRITTEN CONSENT MUST BE OBTAINED BEFORE ANY USE OR REPRODUCTION OF THE DRAWING.

审定 APPROVED BY	覃琪峰		
审核 VERIFIED BY	唐汉立		
校对 CHECKED BY	刘海鉴		
项目负责人 PROJECT DIRECTOR BY	刘海鉴		
专业负责人 DISCIPLINE RESPONSIBLE BY	唐汉立		
设计 DESIGNED BY	张桁烽		
制图 DRAWN BY	张桁烽		
建设单位 CLIENT	贺州市八步区人民法院		
工程名称 PROJECT	贺街法庭审判综合楼二次装修		
图纸名称 DRAWING TITLE	四层厨房立面图		
工程编号 JOB NO.		日期 DATE	2026.09
设计阶段 STATUS	施工图	版次 VERSION	A
图别 TYPE	装修	图号 DRAWING NO.	4F-EL-01
工程识别码			